

# 現 場 説 明 事 項

工事名称 富士見市民文化会館キラリふじみ大規模改修機械設備工事

担当部署 総務部 営繕課

## 「説明事項」

### 1. 工事目的

本工事は、富士見市民文化会館キラリふじみの中長期保全計画書における下記の改修のための機械設備工事を行う。(建築工事・電気設備工事は別途発注)

#### (建築工事)

- ・ 金属屋根（金属屋根修繕・ 樋の更新・ シーリングの更新）
- ・ 屋上防水改修（床・ 立上りの更新・ 笠木の更新）
- ・ 外壁塗装改修（補修部分のアスベスト撤去工事を含む）
- ・ 内部壁タイル浮き部分補修
- ・ 外部シーリング改修
- ・ 特定天井改修（メインホール・ メインホールホワイエ・ マルチホール）
- ・ 太陽光パネル撤去（建材一体型、現況 30kW）
- ・ 外部建具シャッター更新（SS-1, SS-2, SS-4, SS-6, メイン搬入口）
- ・ カスケード漏水修繕
- ・ ラグーン汚泥引抜清掃、修繕

#### (電気設備工事)

- ・ メインホール、マルチホールの特定天井改修(建築工事) に伴う電気設備工事  
（舞台音響設備、舞台照明設備、放送設備、火災報知設備等）
- ・ 空調設備用電源工事
- ・ 太陽光発電設備更新
- ・ 柱上高圧交流負荷開閉器（GR付PAS）更新

#### (機械設備工事)

- ・ 空調熱源機器更新（冷温水発生機、チリングユニット、空調ポンプ、熱交換器、冷却塔、薬注装置等）
- ・ マルチホール、メインホール、ホワイエの天井耐震化に伴い天井内ダクト、スプリングラー配管撤去、新設
- ・ ラグーン井戸ポンプ更新（埼玉県生活環境保全条例の地下水採取の規制のため、設置45日前に監督員に通知すること）

### 2. 工事概要

特記仕様書、設計図書による。

### 3. 工事範囲

本工事の目的上必要と思われる、仮設材、安全措置（ガードフェンス・バリケード等）も本工事を含む。

#### 4. 特記事項

1) 本工事は、週休2日制モデル工事の試行対象工事である。

試行の実施は、富士見市週休2日制モデル工事施行要領（現場閉所型・通期）によるものとする。

2) 本工事は、当施設事務所内で施設管理者が常駐する執務並行改修工事とする。

3) 令和7年12月2日～令和8年11月30日のうち、毎月1日と16日は休工とすること。ただし、1月は、令和8年1月5日と令和8年1月16日が休工とする。

4) 契約後速やかに、設計図製本3部（見開きA3版）を提出すること。

5) 関係各署への申請や届出は、提出期限を厳守すること。

6) 仮設については、施設管理者に十分配慮し安全を確保すること。また、現場事務所については、施設管理者と協議し設置すること。

7) 工事中の騒音・振動等の防止に努めると共に指定場所以外に車両等を駐車しないこと。

8) 工事搬入口付近の道路について清掃等を行うこと。

9) 富士見市民文化会館キラリふじみの周辺環境を考え、安全面などを十分に考慮し工事を進行すること。また、執務環境に支障となる騒音、振動、異臭等が伴う工事は、施設管理者及び監督員に相談の上、行うこと。

10) 現場施工期間は関連工事（建築工事、電気設備工事）を含め 令和7年12月2日から令和9年5月31日とする。また、下記①～③の事項に留意し、工事を進めること。

①施工にあたっての調査・準備は施設管理者及び監督員と協議の上、施工期間前に可能とする。

②Ⅰ工区（主にマルチホール関連工事）は、令和8年11月30日までに、各種検査を終え、施設管理者へ引き渡すこと。

③Ⅱ工区は、令和9年5月31日までに、各種検査を終え施設管理者へ引き渡すこと。

11) 例年同様の降雨日数での工期延長は認めない。ただし、発注者が認めた場合はこの限りではない。

12) ホルムアルデヒド等の有害化学物質の発生材は、SDS（安全データシート）を確認した上で監督員に提出し、厚生労働省及び文部科学省の室内濃度指針値以下に抑えること。

13) 竣工図の原図は、監督員と協議の上、CADデータから作成すること。

14) 提出書類については、富士見市様式にて遅滞無く提出すること。

15) 同施設において、「富士見市民文化会館キラリふじみ大規模改修建築工事」「富士見市民文化会館キラリふじみ大規模改修電気設備工事」を予定している

ため、当該工事受注者と十分協議し、工事を進めること。

- 1 6) メインホール・メインホールホワイエ・マルチホールにおける既設 WiFi については下記のとおりとすること。※配置図・詳細図等は受注後提供（電気設備工事）

①AP

- ・撤去および再設置作業は、以下の 6 台を対象とする。  
AP15（メインホールホワイエ）、AP16（メインホールホワイエ 2F）、AP19、AP20、AP21（メインホール天井裏）、AP22（マルチホールキャットウォーク）
- ・AP は本体と台座に分かれているが、AP 本体のみの取外しを行う。（塗装作業は行わない前提。）
- ・工事期間中、台座は、粉塵等の付着防止のため、養生等でカバーする。
- ・取外し後に、監督員立会いのもと AP 本体の通電確認を行う。
- ・AP 本体は、取外し後から再設置までの期間中、ICT 推進課内で保管する。
- ・AP の再設置位置は、取外し前の位置から、約 1m以内とする。
- ・再設置位置が取外し前の位置から変わる場合、台座の取外しと再設置も併せて行う。
- ・AP の設置方向については、取外し前と同じ方向とする。
- ・再設置位置や方向について、再設置作業前に、ICT 推進課と事前に協議を行うものとする。
- ・再設置後の電波強度調査は、別業者が行う。

②HUBBOX（壁面取付）

- ・取外しは行わず、電源を切り、養生でカバーした状態で、残置する。  
なお、養生作業の対象は以下の機器。

PoEHUB03（マルチホール別室）  
PoEHUB04（マルチホール楽屋付近）  
PoEHUB07（メインホールホワイエ）  
PoEHUB08（舞台キャットウォーク）  
PoEHUB09（メインホール天井裏）

- ・工事期間中、HUBBOX は電源を切った状態で残置する。なお電源の入切は市で行う。

③配線


- ・光ケーブルについては、残置する。

- 1 7) 全体停電（工事、電気設備点検等）時に必要な仮設電源は各社で対応をすること。

工程表（案）： 富士見市民文化会館キラリふじみ大規模改修工事

富士見市民文化会館キラリふじみ大規模改修工事設計業務委託

作成日 2025/3/7

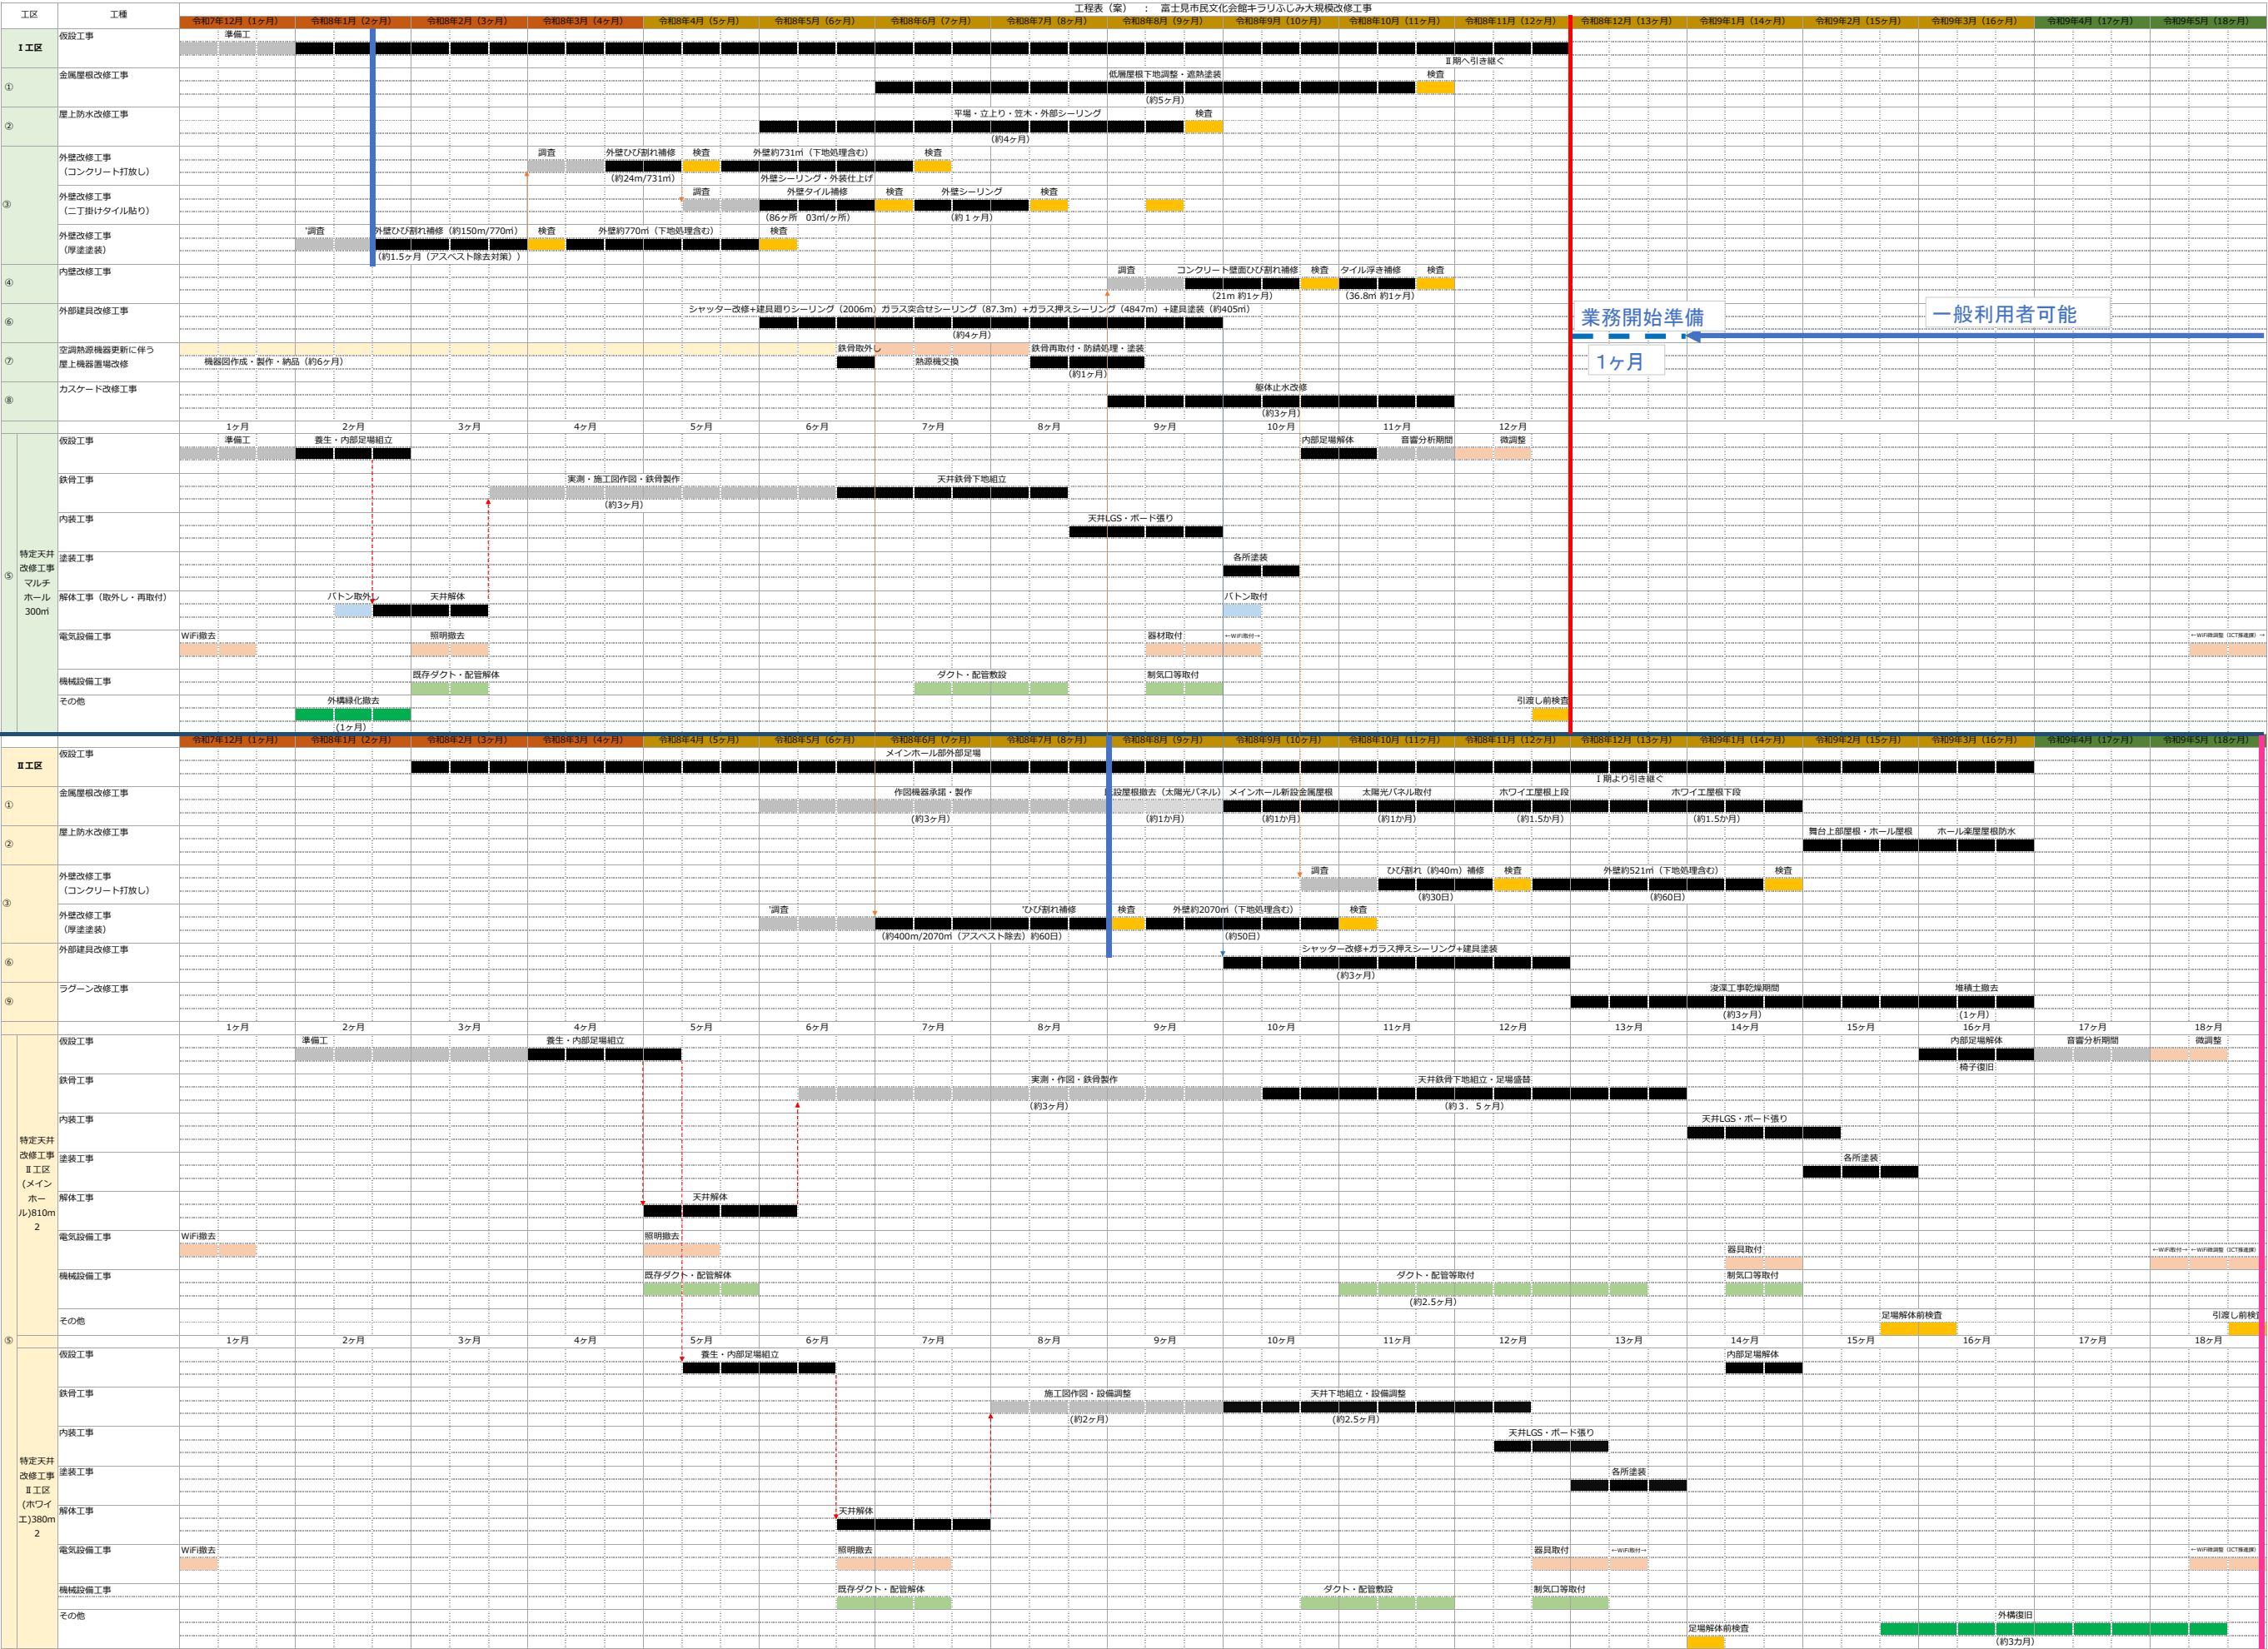



# 設 計 仕 様 書

工事名称 富士見市民文化会館キラリふじみ大規模改修機械設備工事

---

工事場所 富士見市 大字鶴馬 地内

---

積算書は、本工事の積算をする際の参考として提示するものです。入札の際には、設計図書に従い積算をして下さい。なお、参考積算書への質問に関しましては回答できませんのでご了承願います。

|                                                                                          |  |  |  |  |         |
|------------------------------------------------------------------------------------------|--|--|--|--|---------|
| 工 事 名 称                                                                                  |  |  |  |  |         |
| 富士見市民文化会館キラリふじみ大規模改修機械設備工事                                                               |  |  |  |  |         |
| 請負工事費                                                                                    |  |  |  |  |         |
| 工 事 概 要                                                                                  |  |  |  |  |         |
| メインホール、マルチホールの特定天井改修(建築工事)に伴う機械設備工事<br>・空調熱源機器等更新<br>・天井内ダクト、スプリンクラー配管更新<br>・ラグーン井戸ポンプ更新 |  |  |  |  |         |
| 総 括 表<br>名 称 摘 要 数 量 単位 金 額                                                              |  |  |  |  | 上段 設計変更 |
|                                                                                          |  |  |  |  | 下段 原 設計 |
|                                                                                          |  |  |  |  | 備 考     |
|                                                                                          |  |  |  |  |         |
|                                                                                          |  |  |  |  |         |
| 機 械 設 備 工 事                                                                              |  |  |  |  |         |
| 計                                                                                        |  |  |  |  |         |
| 共 通 仮 設 費                                                                                |  |  |  |  |         |
| 純 工 事 費                                                                                  |  |  |  |  |         |
| 現 場 経 費                                                                                  |  |  |  |  |         |
| 工 事 原 価                                                                                  |  |  |  |  |         |
| 一 般 管 理 費                                                                                |  |  |  |  |         |
| 工 事 価 格                                                                                  |  |  |  |  |         |
| 改 め                                                                                      |  |  |  |  |         |
| 消 費 税 相 当 額                                                                              |  |  |  |  | 10%     |
| 請 負 工 事 費                                                                                |  |  |  |  |         |

|  |         |                                   |     |     |     |     | 上段 変更設計 |
|--|---------|-----------------------------------|-----|-----|-----|-----|---------|
|  |         |                                   |     |     |     |     | 下段 原 設計 |
|  | 名 称     | 摘 要                               | 数 量 | 単 位 | 単 価 | 金 額 | 備 考     |
|  | 工事共通仮設費 |                                   |     |     |     |     |         |
|  | 準備費     | 予備調査、敷地整理、その他に要する費用               | 1.0 | 式   |     |     |         |
|  | 仮設建物費   | 現場事務所、倉庫、下小屋、<br>作業員施設等の費用        | 1.0 | 式   |     |     |         |
|  | 工事施設費   | 場内通信設備等の工事用施設に<br>要する費用           | 1.0 | 式   |     |     |         |
|  | 環境安全費   | 安全標識、消火設備等の施設の設置<br>隣接物の養生等に要する費用 | 1.0 | 式   |     |     |         |
|  | 動力用水光熱費 | 工事用電気設備及び工事用給排水設備<br>とその料金に要する費用  | 支給  |     |     |     |         |
|  | 屋外整理清掃費 | 屋外跡片付け、屋外発生材の処分等の<br>整理清掃に要する費用   | 1.0 | 式   |     |     |         |
|  | 機械器具費   | 測量機器及び雑機械器具に要する費用                 | 1.0 | 式   |     |     |         |
|  | その他     | 材料試験等に要する費用                       | 1.0 | 式   |     |     |         |
|  |         |                                   |     |     |     |     |         |
|  |         |                                   |     |     |     |     |         |

(P. ー 共通 ー 2)

( )

富士見市 総務部 営繕課

( )

|   |            |                                    |     |                |     |     | 上段 変更設計 |
|---|------------|------------------------------------|-----|----------------|-----|-----|---------|
|   |            |                                    |     |                |     |     | 下段 原 設計 |
|   | 名 称        | 摘 要                                | 数 量 | 単 位            | 単 価 | 金 額 | 備 考     |
| 0 | 共通仮設費(積上げ) |                                    |     |                |     |     |         |
|   | 鉄板敷        | 1500×6000×22t×18枚<br>存置1か月 運搬共     | 162 | m <sup>2</sup> |     |     |         |
|   | 仮設敷鉄板運搬    |                                    | 162 | m <sup>2</sup> |     |     |         |
|   | 揚重機機械器具費   | オペレータ付き 1日<br>ラフテレンクレーン(ホイール) 75吊り | 3.0 | 式              |     |     |         |
|   | 揚重機機械器具費   | オペレータ付き 1日<br>ラフテレンクレーン 50吊り       | 4.0 | 式              |     |     |         |
|   |            |                                    |     |                |     |     |         |
|   |            |                                    |     |                |     |     |         |
|   | 計          |                                    |     |                |     |     |         |

( )

( )

|   |              |     |     |     |     |     | 上段 変更設計 |
|---|--------------|-----|-----|-----|-----|-----|---------|
|   |              |     |     |     |     |     | 下段 原 設計 |
|   | 名 称          | 摘 要 | 数 量 | 単 位 | 単 価 | 金 額 | 備 考     |
| I | 機械設備工事       |     |     |     |     |     |         |
|   |              |     |     |     |     |     |         |
|   |              |     |     |     |     |     |         |
|   |              |     |     |     |     |     |         |
| 1 | メインホール天井改修工事 |     | 1   | 式   |     |     |         |
| 2 | マルチホール天井改修工事 |     | 1   | 式   |     |     |         |
| 3 | ホワイエ天井改修工事   |     | 1   | 式   |     |     |         |
| 4 | 熱源更新工事       |     | 1   | 式   |     |     |         |
| 5 | 空調機更新工事      |     | 1   | 式   |     |     |         |
| 6 | 井戸ポンプ更新工事    |     | 1   | 式   |     |     |         |
|   |              |     |     |     |     |     |         |
|   |              |     |     |     |     |     |         |
|   |              |     |     |     |     |     |         |
|   |              |     |     |     |     |     |         |

( )

( )

|   |               |     |     |     |     |     | 上段 変更設計 |
|---|---------------|-----|-----|-----|-----|-----|---------|
|   |               |     |     |     |     |     | 下段 原 設計 |
|   | 名 称           | 摘 要 | 数 量 | 単 位 | 単 価 | 金 額 | 備 考     |
| 1 | メインホール天井改修工事  |     |     |     |     |     |         |
|   | a.ダクト工事       |     | 1   | 式   |     |     |         |
|   | b.スプリンクラー配管工事 |     | 1   | 式   |     |     |         |
|   | c.撤去工事        |     | 1   | 式   |     |     |         |
|   | d.発生材処分費      |     | 1   | 式   |     |     |         |
|   |               |     |     |     |     |     |         |
|   | 合計            |     |     |     |     |     |         |
|   |               |     |     |     |     |     |         |
|   |               |     |     |     |     |     |         |
( )

( )

|   |               |     |     |     |     |     | 上段 変更設計 |
|---|---------------|-----|-----|-----|-----|-----|---------|
|   |               |     |     |     |     |     | 下段 原 設計 |
|   | 名 称           | 摘 要 | 数 量 | 単 位 | 単 価 | 金 額 | 備 考     |
| 2 | マルチホール天井改修工事  |     |     |     |     |     |         |
|   |               |     |     |     |     |     |         |
|   | a.ダクト工事       |     | 1   | 式   |     |     |         |
|   |               |     |     |     |     |     |         |
|   | b.スプリンクラー配管工事 |     | 1   | 式   |     |     |         |
|   |               |     |     |     |     |     |         |
|   | c.撤去工事        |     | 1   | 式   |     |     |         |
|   |               |     |     |     |     |     |         |
|   | d.発生材処分費      |     | 1   | 式   |     |     |         |
|   |               |     |     |     |     |     |         |
|   |               |     |     |     |     |     |         |
|   |               |     |     |     |     |     |         |
|   | 合計            |     |     |     |     |     |         |
|   |               |     |     |     |     |     |         |
|   |               |     |     |     |     |     |         |
( )

( )

|   |               |     |     |     |     |     | 上段 変更設計 |
|---|---------------|-----|-----|-----|-----|-----|---------|
|   |               |     |     |     |     |     | 下段 原 設計 |
|   | 名 称           | 摘 要 | 数 量 | 単 位 | 単 価 | 金 額 | 備 考     |
| 3 | ホワイエ天井改修工事    |     |     |     |     |     |         |
|   |               |     |     |     |     |     |         |
|   | a.ダクト工事       |     | 1   | 式   |     |     |         |
|   |               |     |     |     |     |     |         |
|   | b.スプリンクラー配管工事 |     | 1   | 式   |     |     |         |
|   |               |     |     |     |     |     |         |
|   | c.撤去工事        |     | 1   | 式   |     |     |         |
|   |               |     |     |     |     |     |         |
|   | d.発生材処分費      |     | 1   | 式   |     |     |         |
|   |               |     |     |     |     |     |         |
|   |               |     |     |     |     |     |         |
|   |               |     |     |     |     |     |         |
|   | 合計            |     |     |     |     |     |         |
|   |               |     |     |     |     |     |         |
|   |               |     |     |     |     |     |         |
( )

( )



|   |         |     |     |     |     |     | 上段 変更設計 |
|---|---------|-----|-----|-----|-----|-----|---------|
|   |         |     |     |     |     |     | 下段 原 設計 |
|   | 名 称     | 摘 要 | 数 量 | 単 位 | 単 価 | 金 額 | 備 考     |
| 4 | 熱源更新工事  |     |     |     |     |     |         |
|   |         |     |     |     |     |     |         |
|   | a機器設備工事 |     |     |     |     |     |         |
|   |         |     |     |     |     |     |         |
|   | b配管工事   |     |     |     |     |     |         |
|   |         |     |     |     |     |     |         |
|   | c計装工事   |     |     |     |     |     |         |
|   |         |     |     |     |     |     |         |
|   | d.撤去工事  |     |     |     |     |     |         |
|   |         |     |     |     |     |     |         |
|   | e発生材処分費 |     |     |     |     |     |         |
|   |         |     |     |     |     |     |         |
|   |         |     |     |     |     |     |         |
|   |         |     |     |     |     |     |         |
|   | 合計      |     |     |     |     |     |         |
|   |         |     |     |     |     |     |         |
|   |         |     |     |     |     |     |         |
( )

( )

|   |          |     |     |     |     |     | 上段 変更設計 |
|---|----------|-----|-----|-----|-----|-----|---------|
|   |          |     |     |     |     |     | 下段 原 設計 |
|   | 名 称      | 摘 要 | 数 量 | 単 位 | 単 価 | 金 額 | 備 考     |
| 5 | 空調機更新工事  |     |     |     |     |     |         |
|   | a機器設備工事  |     | 1   | 式   |     |     |         |
|   | b.撤去工事   |     | 1   | 式   |     |     |         |
|   | c.発生材処分費 |     | 1   | 式   |     |     |         |
|   |          |     |     |     |     |     |         |
|   | 合計       |     |     |     |     |     |         |
|   |          |     |     |     |     |     |         |
|   |          |     |     |     |     |     |         |
|   | 計        |     |     |     |     |     |         |

( )

( )

|   |           |     |     |     |     |     | 上段 変更設計 |
|---|-----------|-----|-----|-----|-----|-----|---------|
|   |           |     |     |     |     |     | 下段 原 設計 |
|   | 名 称       | 摘 要 | 数 量 | 単 位 | 単 価 | 金 額 | 備 考     |
| 6 | 井戸ポンプ更新工事 |     | 1   | 式   |     |     |         |
|   |           |     |     |     |     |     |         |
|   |           |     |     |     |     |     |         |
|   | 合計        |     |     |     |     |     |         |
|   |           |     |     |     |     |     |         |
|   |           |     |     |     |     |     |         |
( )

( )

|   |              |                     |       |     |     |     | 上段 変更設計 |
|---|--------------|---------------------|-------|-----|-----|-----|---------|
|   |              |                     |       |     |     |     | 下段 原 設計 |
|   | 名 称          | 摘 要                 | 数 量   | 単 位 | 単 価 | 金 額 | 備 考     |
| 1 | メインホール天井改修工事 |                     |       |     |     |     |         |
|   | a.ダクト工事      |                     |       |     |     |     |         |
|   | 長方形ダクト       | 共板フランジ工法ダクト(シール有)   |       |     |     |     |         |
|   |              | 板厚 0.5mm            | 206.0 | m2  |     |     |         |
|   | 長方形ダクト       | 共板フランジ工法ダクト(シール有)   |       |     |     |     |         |
|   |              | 板厚 0.6mm            | 92.0  | m2  |     |     |         |
|   | 長方形ダクト       | 共板フランジ工法ダクト(シール有)   |       |     |     |     |         |
|   |              | 板厚 0.8mm            | 87.0  | m2  |     |     |         |
|   | 長方形ダクト       | アングルフランジ工法ダクト シール有  |       |     |     |     |         |
|   |              | 板厚 1.0mm(451～750mm) | 121.0 | m2  |     |     |         |
|   | 長方形ダクト SA    | 共板フランジ工法ダクト(シール有)   |       |     |     |     |         |
|   |              | 板厚 0.6mm 1サイズアップ    | 158.0 | m2  |     |     |         |
|   | 長方形ダクト SA    | 共板フランジ工法ダクト(シール有)   |       |     |     |     |         |
|   |              | 板厚 0.8mm 1サイズアップ    | 85.0  | m2  |     |     |         |
|   | 長方形ダクト SA    | アングルフランジ工法ダクト シール有  |       |     |     |     |         |
|   |              | 板厚 1.0mm 1サイズアップ    | 80.0  | m2  |     |     |         |
|   | 長方形ダクト SA    | アングルフランジ工法ダクト シール有  |       |     |     |     |         |
|   |              | 板厚 1.2mm 1サイズアップ    | 121.0 | m2  |     |     |         |
|   |              |                     |       |     |     |     |         |
|   |              |                     |       |     |     |     |         |

( )

( )

|  |          |                        |       |     |     |     | 上段 変更設計 |
|--|----------|------------------------|-------|-----|-----|-----|---------|
|  |          |                        |       |     |     |     | 下段 原 設計 |
|  | 名 称      | 摘 要                    | 数 量   | 単 位 | 単 価 | 金 額 | 備 考     |
|  | スパイラルダクト | 高圧1ダクト外、高圧2ダクト外        |       |     |     |     |         |
|  |          | 250φ                   | 28.0  | m   |     |     |         |
|  | スパイラルダクト | 高圧1ダクト外、高圧2ダクト外        |       |     |     |     |         |
|  |          | 300φ                   | 72.0  | m   |     |     |         |
|  | 排煙ダクト    | アングルフランジ工法ダクト(シール有)    |       |     |     |     |         |
|  |          | 板厚 1.2mm               | 106.0 | m2  |     |     |         |
|  | ボックス類    | スライドオンフランジ工法ダクト(シール有)  |       |     |     |     |         |
|  |          | 板厚 0.6mm               | 46.0  | m2  |     |     |         |
|  | ボックス類    | スライドオンフランジ工法ダクト(シール有)  |       |     |     |     |         |
|  |          | 板厚 0.8mm               | 8.0   | m2  |     |     |         |
|  | ボックス類    | アングルフランジ工法(低圧ダクト、シール有) |       |     |     |     |         |
|  |          | 板厚 1.0mm               | 57.0  | m2  |     |     |         |
|  | ボックス類    | アングルフランジ工法(低圧ダクト、シール有) |       |     |     |     |         |
|  |          | 板厚 1.2mm               | 14.0  | m2  |     |     |         |
|  |          |                        |       |     |     |     |         |
|  |          |                        |       |     |     |     |         |
( )

( )

|  |           |                   |       |     |     |     | 上段 変更設計 |
|--|-----------|-------------------|-------|-----|-----|-----|---------|
|  |           |                   |       |     |     |     | 下段 原 設計 |
|  | 名 称       | 摘 要               | 数 量   | 単 位 | 単 価 | 金 額 | 備 考     |
|  | 保温工事費     | 長方形ダクト グラスウール     |       |     |     |     |         |
|  |           | 屋内隠蔽 アルミガラスクロス    | 487.0 | m2  |     |     |         |
|  | 保温工事費     | 排煙ダクト きっ甲金網 保温厚25 |       |     |     |     |         |
|  |           | 屋内隠蔽 ロックウール       | 106.0 | m2  |     |     |         |
|  | 保温工事費     | スパイラルダクト 250φ 32K |       |     |     |     |         |
|  |           | 屋内隠蔽 保温厚25        | 79.0  | m2  |     |     |         |
|  | 保温工事費     | スパイラルダクト 300φ 32K |       |     |     |     |         |
|  |           | 屋内隠蔽 保温厚25        | 72.0  | m2  |     |     |         |
|  | ボックス保温工事費 | グラスウール            |       |     |     |     |         |
|  |           | 屋内隠蔽 保温厚25・銅網押え   | 123.0 | m2  |     |     |         |
|  | 制気口       |                   |       |     |     |     |         |
|  |           | VHS 400×400       | 2.0   | 個   |     |     |         |
|  | 制気口       |                   |       |     |     |     |         |
|  |           | HS 400×400        | 2.0   | 個   |     |     |         |
|  | 制気口       |                   |       |     |     |     |         |
|  |           | HS 550×550        | 4.0   | 個   |     |     |         |
|  | 制気口       |                   |       |     |     |     |         |
|  |           | HS 2000×400       | 4.0   | 個   |     |     |         |
|  | 制気口       |                   |       |     |     |     |         |
|  |           | ノズル 300φ          | 16.0  | 個   |     |     |         |
|  | 制気口       |                   |       |     |     |     |         |
|  |           | 金網 1200×700       | 1.0   | 個   |     |     |         |

( )

( )

|  |          |                   |       |     |     |     | 上段 変更設計 |
|--|----------|-------------------|-------|-----|-----|-----|---------|
|  |          |                   |       |     |     |     | 下段 原 設計 |
|  | 名 称      | 摘 要               | 数 量   | 単 位 | 単 価 | 金 額 | 備 考     |
|  | ダクト接続工事費 | 300×300 板厚0.5mm   | 2.0   | ヶ所  |     |     |         |
|  | ダクト接続工事費 | 400×300 板厚0.5mm   | 4.0   | ヶ所  |     |     |         |
|  | ダクト接続工事費 | 400×400 板厚0.5mm   | 7.0   | ヶ所  |     |     |         |
|  | ダクト接続工事費 | 600×500 板厚0.6mm   | 1.0   | ヶ所  |     |     |         |
|  | ダクト接続工事費 | 600×600 板厚0.6mm   | 1.0   | ヶ所  |     |     |         |
|  | ダクト接続工事費 | 1000×1000 板厚0.8mm | 1.0   | ヶ所  |     |     |         |
|  | ダクト接続工事費 | 1400×700 板厚0.8mm  | 1.0   | ヶ所  |     |     |         |
|  | ダクト接続工事費 | 1800×700 板厚1.0mm  | 1.0   | ヶ所  |     |     |         |
|  | 総合調整費    | 長方形ダクト調整          | 951.0 | m2  |     |     |         |
|  | 総合調整費    | スパイラルダクト調整        | 114.0 | m   |     |     |         |
|  | 合計       |                   |       |     |     |     |         |

( )

( )

|  |                |             |       |     |     |     | 上段 変更設計 |
|--|----------------|-------------|-------|-----|-----|-----|---------|
|  |                |             |       |     |     |     | 下段 原 設計 |
|  | 名 称            | 摘 要         | 数 量   | 単 位 | 単 価 | 金 額 | 備 考     |
|  | b.スプリンクラー 配管工事 |             |       |     |     |     |         |
|  | 配管用炭素鋼鋼管(白)    | 屋内一般 天井内    |       |     |     |     |         |
|  |                | 25A         | 206.0 | m   |     |     |         |
|  | 配管用炭素鋼鋼管(白)    | 屋内一般 天井内    |       |     |     |     |         |
|  |                | 32A         | 14.0  | m   |     |     |         |
|  | 配管用炭素鋼鋼管(白)    | 屋内一般 天井内    |       |     |     |     |         |
|  |                | 40A         | 22.0  | m   |     |     |         |
|  | 配管用炭素鋼鋼管(白)    | 屋内一般 天井内    |       |     |     |     |         |
|  |                | 50A         | 78.0  | m   |     |     |         |
|  | 配管用炭素鋼鋼管(白)    | 屋内一般 天井内    |       |     |     |     |         |
|  |                | 65A         | 47.0  | m   |     |     |         |
|  | 配管用炭素鋼鋼管(白)    | 屋内一般 天井内    |       |     |     |     |         |
|  |                | 80A         | 8.0   | m   |     |     |         |
|  | スプリンクラーヘッド     | 高感度 1種(72℃) |       |     |     |     |         |
|  |                | マルチ型 閉鎖形    | 55.0  | 個   |     |     |         |
|  | 配管切断・接続費       | 鋼管 保温無し     |       |     |     |     |         |
|  |                | 25A         | 4.0   | ヶ所  |     |     |         |
|  | 配管切断・接続費       | 鋼管 保温無し     |       |     |     |     |         |
|  |                | 50A         | 2.0   | ヶ所  |     |     |         |
|  | 配管切断・接続費       | 鋼管 保温無し     |       |     |     |     |         |
|  |                | 65A         | 2.0   | ヶ所  |     |     |         |

( )

( )





|  |          |                         |       |     |     |     | 上段 変更設計 |
|--|----------|-------------------------|-------|-----|-----|-----|---------|
|  |          |                         |       |     |     |     | 下段 原 設計 |
|  | 名 称      | 摘 要                     | 数 量   | 単 位 | 単 価 | 金 額 | 備 考     |
|  | c撤去工事    |                         |       |     |     |     |         |
|  | 長方形ダクト   | 亜鉛鉄板 再使用しない<br>板厚 0.5mm | 364.0 | m2  |     |     |         |
|  | 長方形ダクト   | 亜鉛鉄板 再使用しない<br>板厚 0.6mm | 177.0 | m2  |     |     |         |
|  | 長方形ダクト   | 亜鉛鉄板 再使用しない<br>板厚 0.8mm | 130.0 | m2  |     |     |         |
|  | 長方形ダクト   | 亜鉛鉄板 再使用しない<br>板厚 1.0mm | 151.0 | m2  |     |     |         |
|  | スパイラルダクト | 再使用しない<br>250φ          | 28.0  | m   |     |     |         |
|  | スパイラルダクト | 再使用しない<br>300φ          | 72.0  | m   |     |     |         |
|  | 排煙ダクト    | 亜鉛鉄板 再使用しない<br>板厚 1.0mm | 106.0 | m2  |     |     |         |
|  | ボックス類    | 再使用しない<br>板厚 0.6mm      | 46.0  | m2  |     |     |         |
|  | ボックス類    | 再使用しない<br>板厚 0.8mm      | 8.0   | m2  |     |     |         |
|  | ボックス類    | 再使用しない<br>板厚 1.0mm      | 57.0  | m2  |     |     |         |

( )

( )

|  |        |                 |       |     |     |     | 上段 変更設計 |
|--|--------|-----------------|-------|-----|-----|-----|---------|
|  |        |                 |       |     |     |     | 下段 原 設計 |
|  | 名 称    | 摘 要             | 数 量   | 単 位 | 単 価 | 金 額 | 備 考     |
|  | ボックス類  | 再使用しない          |       |     |     |     |         |
|  |        | 板厚 1.2mm        | 23.0  | m2  |     |     |         |
|  | 保温     | 長方形ダクト          |       |     |     |     |         |
|  |        | 屋内隠蔽 アルミガラスクロス  | 359.0 | m2  |     |     |         |
|  | 保温     | 排煙ダクト           |       |     |     |     |         |
|  |        | 屋内隠蔽 ロックウール     | 106.0 | m2  |     |     |         |
|  | 保温     | スパイラルダクト        |       |     |     |     |         |
|  |        | 屋内隠蔽 アルミガラスクロス  | 79.0  | m2  |     |     |         |
|  | ボックス保温 |                 |       |     |     |     |         |
|  |        | 屋内隠蔽 保温厚25・銅網押え | 132.0 | m2  |     |     |         |
|  | 制気口    | 再使用しない          |       |     |     |     |         |
|  |        | VHS 400×400     | 2.0   | 個   |     |     |         |
|  | 制気口    | 再使用しない          |       |     |     |     |         |
|  |        | HS 400×400      | 2.0   | 個   |     |     |         |
|  | 制気口    | 再使用しない          |       |     |     |     |         |
|  |        | HS 550×550      | 4.0   | 個   |     |     |         |
|  | 制気口    |                 |       |     |     |     |         |
|  |        | HS 2000×400     | 4.0   | 個   |     |     |         |
|  | 制気口    |                 |       |     |     |     |         |
|  |        | ノズル 300φ        | 16.0  | 個   |     |     |         |
|  | 制気口    |                 |       |     |     |     |         |
|  |        | 金網 1200×700     | 1.0   | 個   |     |     |         |

( )

( )

|  |          |                   |     |     |     |     | 上段 変更設計 |
|--|----------|-------------------|-----|-----|-----|-----|---------|
|  |          |                   |     |     |     |     | 下段 原 設計 |
|  | 名 称      | 摘 要               | 数 量 | 単 位 | 単 価 | 金 額 | 備 考     |
|  | ダクト切断工事費 | 300×300 板厚0.5mm   | 2.0 | ヶ所  |     |     |         |
|  | ダクト切断工事費 | 400×300 板厚0.5mm   | 4.0 | ヶ所  |     |     |         |
|  | ダクト切断工事費 | 400×400 板厚0.5mm   | 7.0 | ヶ所  |     |     |         |
|  | ダクト切断工事費 | 600×500 板厚0.6mm   | 1.0 | ヶ所  |     |     |         |
|  | ダクト切断工事費 | 600×600 板厚0.6mm   | 1.0 | ヶ所  |     |     |         |
|  | ダクト切断工事費 | 1000×1000 板厚0.8mm | 1.0 | ヶ所  |     |     |         |
|  | ダクト切断工事費 | 1400×700 板厚0.8mm  | 1.0 | ヶ所  |     |     |         |
|  | ダクト切断工事費 | 1800×700 板厚1.0mm  | 1.0 | ヶ所  |     |     |         |
|  |          |                   |     |     |     |     |         |
|  |          |                   |     |     |     |     |         |
|  |          |                   |     |     |     |     |         |
|  |          |                   |     |     |     |     |         |

( )

( )

|  |             |             |       |     |     |     | 上段 変更設計 |
|--|-------------|-------------|-------|-----|-----|-----|---------|
|  |             |             |       |     |     |     | 下段 原 設計 |
|  | 名 称         | 摘 要         | 数 量   | 単 位 | 単 価 | 金 額 | 備 考     |
|  | 配管用炭素鋼鋼管(白) | 屋内一般 天井内    |       |     |     |     |         |
|  |             | 25A         | 206.0 | m   |     |     |         |
|  | 配管用炭素鋼鋼管(白) | 屋内一般 天井内    |       |     |     |     |         |
|  |             | 32A         | 14.0  | m   |     |     |         |
|  | 配管用炭素鋼鋼管(白) | 屋内一般 天井内    |       |     |     |     |         |
|  |             | 40A         | 22.0  | m   |     |     |         |
|  | 配管用炭素鋼鋼管(白) | 屋内一般 天井内    |       |     |     |     |         |
|  |             | 50A         | 78.0  | m   |     |     |         |
|  | 配管用炭素鋼鋼管(白) | 屋内一般 天井内    |       |     |     |     |         |
|  |             | 65A         | 47.0  | m   |     |     |         |
|  | 配管用炭素鋼鋼管(白) | 屋内一般 天井内    |       |     |     |     |         |
|  |             | 80A         | 8.0   | m   |     |     |         |
|  | スプリンクラーヘッド  | 高感度 1種(72℃) |       |     |     |     |         |
|  |             | マルチ型        | 55.0  | 個   |     |     |         |
|  |             |             |       |     |     |     |         |
|  |             |             |       |     |     |     |         |
|  | 合計          |             |       |     |     |     |         |
|  |             |             |       |     |     |     |         |

( )

( )

|  |          |                    |      |     |     |     | 上段 変更設計 |
|--|----------|--------------------|------|-----|-----|-----|---------|
|  |          |                    |      |     |     |     | 下段 原 設計 |
|  | 名 称      | 摘 要                | 数 量  | 単 位 | 単 価 | 金 額 | 備 考     |
|  | d.発生材処分費 |                    |      |     |     |     |         |
|  | 運搬       | 片道概ね25km<br>4tコンテナ | 8.0  | 台   |     |     |         |
|  | 処分       | 金属屑                | 84.0 | m3  |     |     |         |
|  | 処分       | 安定型混合廃棄物           | 31.0 | m3  |     |     |         |
|  |          |                    |      |     |     |     |         |
|  |          |                    |      |     |     |     |         |
|  | 合計       |                    |      |     |     |     |         |

( )

( )

|   |              |                                        |       |     |     |     | 上段 変更設計 |
|---|--------------|----------------------------------------|-------|-----|-----|-----|---------|
|   |              |                                        |       |     |     |     | 下段 原 設計 |
|   | 名 称          | 摘 要                                    | 数 量   | 単 位 | 単 価 | 金 額 | 備 考     |
| 2 | マルチホール天井改修工事 |                                        |       |     |     |     |         |
|   | a.ダクト工事      |                                        |       |     |     |     |         |
|   | 長方形ダクト       | 共板フランジ工法ダクト(シール有)<br>板厚 0.5mm          | 28.0  | m2  |     |     |         |
|   | 長方形ダクト       | 共板フランジ工法ダクト(シール有)<br>板厚 0.6mm          | 41.0  | m2  |     |     |         |
|   | 長方形ダクト       | 共板フランジ工法ダクト(シール有)<br>板厚 0.8mm          | 30.0  | m2  |     |     |         |
|   | 長方形ダクト SA    | 共板フランジ工法ダクト(シール有)<br>板厚 0.6mm 1サイズアップ  | 23.0  | m2  |     |     |         |
|   | 長方形ダクト SA    | 共板フランジ工法ダクト(シール有)<br>板厚 0.8mm 1サイズアップ  | 32.0  | m2  |     |     |         |
|   | 長方形ダクト SA    | アングルフランジ工法ダクト シール有<br>板厚 1.0mm 1サイズアップ | 50.0  | m2  |     |     |         |
|   | スパイラルダクト     | 高圧1ダクト、高圧2ダクト<br>150φ                  | 5.0   | m   |     |     |         |
|   | スパイラルダクト     | 高圧1ダクト、高圧2ダクト<br>200φ                  | 108.0 | m   |     |     |         |
|   |              |                                        |       |     |     |     |         |
|   |              |                                        |       |     |     |     |         |

( )

( )

|  |          |                        |       |     |     |     | 上段 変更設計 |
|--|----------|------------------------|-------|-----|-----|-----|---------|
|  |          |                        |       |     |     |     | 下段 原 設計 |
|  | 名 称      | 摘 要                    | 数 量   | 単 位 | 単 価 | 金 額 | 備 考     |
|  | スパイラルダクト | 高圧1ダクト、高圧2ダクト          |       |     |     |     |         |
|  |          | 250φ                   | 4.0   | m   |     |     |         |
|  | スパイラルダクト | 高圧1ダクト、高圧2ダクト          |       |     |     |     |         |
|  |          | 350φ                   | 15.0  | m   |     |     |         |
|  | 排煙ダクト    | アングルフランジ工法ダクト(シール有)    |       |     |     |     |         |
|  |          | 板厚 1.0mm(751～1200mm)   | 6.0   | m2  |     |     |         |
|  | 排煙ダクト    | スパイラルダクト               |       |     |     |     |         |
|  |          | 250φ                   | 8.0   | m   |     |     |         |
|  | ボックス類    | アングルフランジ工法(低圧ダクト、シール有) |       |     |     |     |         |
|  |          | 板厚 0.6mm               | 38.0  | m2  |     |     |         |
|  | ボックス類    | アングルフランジ工法(低圧ダクト、シール有) |       |     |     |     |         |
|  |          | 板厚 0.8mm               | 8.0   | m2  |     |     |         |
|  | 保温工事費    | 長方形ダクト グラスウール          |       |     |     |     |         |
|  |          | 屋内隠蔽 アルミガラスクロス         | 104.0 | m2  |     |     |         |
|  | 保温工事費    | スパイラルダクト 150φ 32K      |       |     |     |     |         |
|  |          | 屋内隠蔽 保温厚25             | 5.0   | m   |     |     |         |
|  | 保温工事費    | スパイラルダクト 200φ 32K      |       |     |     |     |         |
|  |          | 屋内隠蔽 保温厚25             | 108.0 | m   |     |     |         |
|  | 保温工事費    | スパイラルダクト 250φ 32K      |       |     |     |     |         |
|  |          | 屋内隠蔽 保温厚25             | 4.0   | m   |     |     |         |
|  | 保温工事費    | スパイラルダクト 350φ 32K      |       |     |     |     |         |
|  |          | 屋内隠蔽 保温厚25             | 15.0  | m   |     |     |         |

( )

( )



|  |           |                     |      |     |     |     | 上段 変更設計 |
|--|-----------|---------------------|------|-----|-----|-----|---------|
|  |           |                     |      |     |     |     | 下段 原 設計 |
|  | 名 称       | 摘 要                 | 数 量  | 単 位 | 単 価 | 金 額 | 備 考     |
|  | ボックス保温工事費 | 屋内隠蔽 保温厚25・銅網押え     | 46.0 | m2  |     |     |         |
|  | 保温工事費     | 長方形ダクト外 きつ甲金網 保温厚25 |      |     |     |     |         |
|  |           | 屋内隠蔽 ロックウール         | 43.0 | m2  |     |     |         |
|  | 保温工事費     | 250φ 250mm 保温厚25    |      |     |     |     |         |
|  |           | 屋内隠蔽 ロックウール         | 6.0  | m2  |     |     |         |
|  | 制気口       | ノズル 250φ            | 24.0 | 個   |     |     |         |
|  | 制気口       | 排煙口 650×650         | 2.0  | 個   |     |     |         |
|  | ダンパー類     | FD 550×500          | 1.0  | 個   |     |     |         |
|  | ダンパー類     | FD 800×800          | 2.0  | 個   |     |     |         |
|  | ダンパー類     | FD 250φ             | 2.0  | 個   |     |     |         |
|  |           |                     |      |     |     |     |         |
|  |           |                     |      |     |     |     |         |
|  |           |                     |      |     |     |     |         |

( )

( )

|  |          |                  |       |     |     |     | 上段 変更設計 |
|--|----------|------------------|-------|-----|-----|-----|---------|
|  |          |                  |       |     |     |     | 下段 原 設計 |
|  | 名 称      | 摘 要              | 数 量   | 単 位 | 単 価 | 金 額 | 備 考     |
|  | ダクト接続工事費 | 400×400 板厚0.5mm  | 1.0   | ヶ所  |     |     |         |
|  | ダクト接続工事費 | 500×500 板厚0.6mm  | 1.0   | ヶ所  |     |     |         |
|  | ダクト接続工事費 | 800×600 板厚0.8mm  | 1.0   | ヶ所  |     |     |         |
|  | ダクト接続工事費 | 800×800 板厚0.8mm  | 1.0   | ヶ所  |     |     |         |
|  | ダクト接続工事費 | 1000×800 板厚0.8mm | 1.0   | ヶ所  |     |     |         |
|  | ダクト接続工事費 | 150φ 板厚0.5mm     | 1.0   | ヶ所  |     |     |         |
|  | ダクト接続工事費 | 250φ 板厚0.5mm     | 3.0   | ヶ所  |     |     |         |
|  | ダクト接続工事費 | 350φ 板厚0.5mm     | 1.0   | ヶ所  |     |     |         |
|  | 総合調整費    | 長方形ダクト外調整        | 204.0 | m2  |     |     |         |
|  | 総合調整費    | スパイラルダクト外調整      | 131.0 | m   |     |     |         |
|  | 合計       |                  |       |     |     |     |         |

( )

( )

|  |               |             |       |     |     |     | 上段 変更設計 |
|--|---------------|-------------|-------|-----|-----|-----|---------|
|  |               |             |       |     |     |     | 下段 原 設計 |
|  | 名 称           | 摘 要         | 数 量   | 単 位 | 単 価 | 金 額 | 備 考     |
|  | b.スプリンクラー配管工事 |             |       |     |     |     |         |
|  | 配管用炭素鋼鋼管(白)   | 屋内一般 天井内    |       |     |     |     |         |
|  |               | 25A         | 104.0 | m   |     |     |         |
|  | 配管用炭素鋼鋼管(白)   | 屋内一般 天井内    |       |     |     |     |         |
|  |               | 32A         | 57.0  | m   |     |     |         |
|  | 配管用炭素鋼鋼管(白)   | 屋内一般 天井内    |       |     |     |     |         |
|  |               | 40A         | 10.0  | m   |     |     |         |
|  | 配管用炭素鋼鋼管(白)   | 屋内一般 天井内    |       |     |     |     |         |
|  |               | 50A         | 16.0  | m   |     |     |         |
|  | 配管用炭素鋼鋼管(白)   | 屋内一般 天井内    |       |     |     |     |         |
|  |               | 65A         | 48.0  | m   |     |     |         |
|  | スプリンクラーヘッド    | 高感度 1種(72℃) |       |     |     |     |         |
|  |               | マルチ形 閉鎖形    | 31.0  | 個   |     |     |         |
|  | 配管切断・接続費      | 鋼管 保温無し     |       |     |     |     |         |
|  |               | 32A         | 3.0   | ヶ所  |     |     |         |
|  | 配管切断・接続費      | 鋼管 保温無し     |       |     |     |     |         |
|  |               | 65A         | 3.0   | ヶ所  |     |     |         |
|  | 冷媒管           | 冷媒用被覆銅管     |       |     |     |     |         |
|  |               | 液管 9.5φ     | 30.0  | m   |     |     |         |
|  | 冷媒管           | 冷媒用被覆銅管     |       |     |     |     |         |
|  |               | ガス管 9.5φ    | 30.0  | m   |     |     |         |

( )

( )

|  |           |                        |     |     |     |     | 上段 変更設計 |
|--|-----------|------------------------|-----|-----|-----|-----|---------|
|  |           |                        |     |     |     |     | 下段 原 設計 |
|  | 名 称       | 摘 要                    | 数 量 | 単 位 | 単 価 | 金 額 | 備 考     |
|  | 配管切断・接続費  | 冷媒用銅管 保温あり             |     |     |     |     |         |
|  |           | 9.5φ                   | 3.0 | ヶ所  |     |     |         |
|  | 配管切断・接続費  | 冷媒用銅管 保温あり             |     |     |     |     |         |
|  |           | 15.9φ                  | 3.0 | ヶ所  |     |     |         |
|  | 空調機ポンプダウン |                        |     |     |     |     |         |
|  |           | PAC-S2 冷房5.0kw 暖房5.6kw | 1.0 | 台   |     |     |         |
|  |           |                        |     |     |     |     |         |
|  |           |                        |     |     |     |     |         |
|  | 合計        |                        |     |     |     |     |         |
|  |           |                        |     |     |     |     |         |

( )

( )

|  |          |                 |       |     |     |     | 上段 変更設計 |
|--|----------|-----------------|-------|-----|-----|-----|---------|
|  |          |                 |       |     |     |     | 下段 原 設計 |
|  | 名 称      | 摘 要             | 数 量   | 単 位 | 単 価 | 金 額 | 備 考     |
|  | c撤去工事    |                 |       |     |     |     |         |
|  | 長方形ダクト   | スライドオン工法 再使用しない |       |     |     |     |         |
|  |          | 板厚 0.5mm        | 46.0  | m2  |     |     |         |
|  | 長方形ダクト   | スライドオン工法 再使用しない |       |     |     |     |         |
|  |          | 板厚 0.6mm        | 62.0  | m2  |     |     |         |
|  | 長方形ダクト   | スライドオン工法 再使用しない |       |     |     |     |         |
|  |          | 板厚 0.8mm        | 82.0  | m2  |     |     |         |
|  | スパイラルダクト | 再使用しない          |       |     |     |     |         |
|  |          | 150φ            | 5.0   | m   |     |     |         |
|  | スパイラルダクト | 再使用しない          |       |     |     |     |         |
|  |          | 200φ            | 108.0 | m   |     |     |         |
|  | スパイラルダクト | 再使用しない          |       |     |     |     |         |
|  |          | 250φ            | 4.0   | m   |     |     |         |
|  | スパイラルダクト | 再使用しない          |       |     |     |     |         |
|  |          | 350φ            | 15.0  | m   |     |     |         |
|  | 排煙ダクト    | アングル工法 再使用しない   |       |     |     |     |         |
|  |          | 板厚 1.0mm        | 37.0  | m2  |     |     |         |
|  | 排煙ダクト    | スパイラルダクト        |       |     |     |     |         |
|  |          | 250φ            | 8.0   | m   |     |     |         |
|  | ボックス類    | スライドオン工法 再使用しない |       |     |     |     |         |
|  |          | 板厚 0.6mm        | 38.0  | m2  |     |     |         |

(  
 (  
 )

|  |           |                 |       |     |     |     | 上段 変更設計 |
|--|-----------|-----------------|-------|-----|-----|-----|---------|
|  |           |                 |       |     |     |     | 下段 原 設計 |
|  | 名 称       | 摘 要             | 数 量   | 単 位 | 単 価 | 金 額 | 備 考     |
|  | ボックス類     | スライドオン工法 再使用しない |       |     |     |     |         |
|  |           | 板厚 0.8mm        | 8.0   | m2  |     |     |         |
|  | 保温工事費     | 長方形ダクト          |       |     |     |     |         |
|  |           | 屋内隠蔽 アルミガラスクロス  | 104.0 | m2  |     |     |         |
|  | 保温工事費     | スパイラルダクト        |       |     |     |     |         |
|  |           | 屋内隠蔽 アルミガラスクロス  | 87.0  | m2  |     |     |         |
|  | 保温工事費     | 排煙ダクト           |       |     |     |     |         |
|  |           | 屋内隠蔽 ロックウール     | 43.0  | m2  |     |     |         |
|  | ボックス保温工事費 |                 |       |     |     |     |         |
|  |           | 屋内隠蔽 保温厚25・銅網押え | 46.0  | m2  |     |     |         |
|  | 制気口       |                 |       |     |     |     |         |
|  |           | ノズル 250φ        | 24.0  | 個   |     |     |         |
|  | 制気口       | 再使用しない          |       |     |     |     |         |
|  |           | 排煙口 650×650     | 2.0   | 個   |     |     |         |
|  | ダンパー類     |                 |       |     |     |     |         |
|  |           | FD 1000×800     | 1.0   | 個   |     |     |         |
|  | ダンパー類     |                 |       |     |     |     |         |
|  |           | FD 800×800      | 2.0   | 個   |     |     |         |
|  | ダンパー類     |                 |       |     |     |     |         |
|  |           | HFD 250φ        | 2.0   | 個   |     |     |         |
|  | ダクト切断工事費  |                 |       |     |     |     |         |
|  |           | 400×400 板厚0.5mm | 1.0   | ヶ所  |     |     |         |

( )

( )

|  |             |                  |       |     |     |     | 上段 変更設計 |
|--|-------------|------------------|-------|-----|-----|-----|---------|
|  |             |                  |       |     |     |     | 下段 原 設計 |
|  | 名 称         | 摘 要              | 数 量   | 単 位 | 単 価 | 金 額 | 備 考     |
|  | ダクト切断工事費    | 500×500 板厚0.6mm  | 1.0   | ヶ所  |     |     |         |
|  | ダクト切断工事費    | 800×600 板厚0.8mm  | 1.0   | ヶ所  |     |     |         |
|  | ダクト切断工事費    | 1000×800 板厚0.8mm | 1.0   | ヶ所  |     |     |         |
|  | ダクト切断工事費    | 150φ 板厚0.5mm     | 1.0   | ヶ所  |     |     |         |
|  | ダクト切断工事費    | 250φ 板厚0.5mm     | 1.0   | ヶ所  |     |     |         |
|  | ダクト切断工事費    | 350φ 板厚0.5mm     | 1.0   | ヶ所  |     |     |         |
|  | 配管用炭素鋼鋼管(白) | 屋内隠蔽 天井内<br>25A  | 104.0 | m   |     |     |         |
|  | 配管用炭素鋼鋼管(白) | 屋内隠蔽 天井内<br>32A  | 57.0  | m   |     |     |         |
|  | 配管用炭素鋼鋼管(白) | 屋内隠蔽 天井内<br>40A  | 10.0  | m   |     |     |         |
|  | 配管用炭素鋼鋼管(白) | 屋内隠蔽 天井内<br>50A  | 16.0  | m   |     |     |         |
|  | 配管用炭素鋼鋼管(白) | 屋内隠蔽 天井内<br>65A  | 46.0  | m   |     |     |         |

( )

( )

|  |            |             |   |      |   |   | 上段 | 変更設計 |   |   |   |   |   |    |
|--|------------|-------------|---|------|---|---|----|------|---|---|---|---|---|----|
|  |            |             |   |      |   |   | 下段 | 原 設計 |   |   |   |   |   |    |
|  | 名          | 称           | 摘 | 要    | 数 | 量 | 単  | 位    | 単 | 価 | 金 | 額 | 備 | 考  |
|  | スプリンクラーヘッド | 高感度 1種(72℃) |   |      |   |   |    |      |   |   |   |   |   |    |
|  |            | マルチ型        |   | 31.0 | 個 |   |    |      |   |   |   |   |   |    |
|  |            |             |   |      |   |   |    |      |   |   |   |   |   |    |
|  |            |             |   |      |   |   |    |      |   |   |   |   |   |    |
|  |            |             |   |      |   |   |    |      |   |   |   |   |   | </ |

( )



|  |          |                    |      |     |     |     | 上段 変更設計 |
|--|----------|--------------------|------|-----|-----|-----|---------|
|  |          |                    |      |     |     |     | 下段 原 設計 |
|  | 名 称      | 摘 要                | 数 量  | 単 位 | 単 価 | 金 額 | 備 考     |
|  | d.発生材処分費 |                    |      |     |     |     |         |
|  | 運搬       | 片道概ね25km<br>4tコンテナ | 3.0  | 台   |     |     |         |
|  | 処分       | 金属屑                | 26.0 | m3  |     |     |         |
|  | 処分       | 混合屑                | 13.0 | m3  |     |     |         |
|  |          |                    |      |     |     |     |         |
|  |          |                    |      |     |     |     |         |
|  | 合計       |                    |      |     |     |     |         |

( )  
( )

|   |            |                                    |      |     |     |     | 上段 変更設計 |
|---|------------|------------------------------------|------|-----|-----|-----|---------|
|   |            |                                    |      |     |     |     | 下段 原 設計 |
|   | 名 称        | 摘 要                                | 数 量  | 単 位 | 単 価 | 金 額 | 備 考     |
| 3 | ホワイエ天井改修工事 |                                    |      |     |     |     |         |
|   | a.ダクト工事    |                                    |      |     |     |     |         |
|   | 長方形ダクト     | スライド・オンフランジ工法ダクト(シール有)<br>板厚 0.5mm | 22.0 | m2  |     |     |         |
|   | 長方形ダクト     | スライド・オンフランジ工法ダクト(シール有)<br>板厚 0.6mm | 55.0 | m2  |     |     |         |
|   | 長方形ダクト     | スライド・オンフランジ工法ダクト(シール有)<br>板厚 0.8mm | 65.0 | m2  |     |     |         |
|   | スパイラルダクト   | 200φ                               | 65.0 | m   |     |     |         |
|   | スパイラルダクト   | 250φ                               | 46.0 | m   |     |     |         |
|   | ボックス類      | スライド・オンフランジ工法ダクト(シール有)<br>板厚 0.5mm | 15.0 | m2  |     |     |         |
|   | ボックス類      | スライド・オンフランジ工法ダクト(シール有)<br>板厚 0.6mm | 20.0 | m2  |     |     |         |
|   | ボックス類      | アングルフランジ工法ダクト シール有<br>板厚 0.8mm     | 17.0 | m2  |     |     |         |
|   | ボックス類      | アングルフランジ工法ダクト シール有<br>板厚 1.0mm     | 21.0 | m2  |     |     |         |

( )

( )

|  |           |                    |       |     |     |     | 上段 変更設計 |
|--|-----------|--------------------|-------|-----|-----|-----|---------|
|  |           |                    |       |     |     |     | 下段 原 設計 |
|  | 名 称       | 摘 要                | 数 量   | 単 位 | 単 価 | 金 額 | 備 考     |
|  | ボックス類     | アングルフランジ工法ダクト シール有 |       |     |     |     |         |
|  |           | 板厚 1.2mm           | 10.0  | m2  |     |     |         |
|  | 保温工事費     | 長方形ダクト グラスウール      |       |     |     |     |         |
|  |           | 屋内隠蔽 アルミガラスクロス     | 142.0 | m2  |     |     |         |
|  | 保温工事費     | スパイラルダクト 200φ 32K  |       |     |     |     |         |
|  |           | 屋内隠蔽 保温厚25         | 65.0  | m2  |     |     |         |
|  | 保温工事費     | スパイラルダクト 250φ 32K  |       |     |     |     |         |
|  |           | 屋内隠蔽 保温厚25         | 46.0  | m2  |     |     |         |
|  | ボックス保温工事費 |                    |       |     |     |     |         |
|  |           | 屋内隠蔽 保温厚25・銅網押え    | 60.0  | m2  |     |     |         |
|  | 制気口       |                    |       |     |     |     |         |
|  |           | ノズル 250φ           | 14.0  | 個   |     |     |         |
|  | 制気口       |                    |       |     |     |     |         |
|  |           | BL-D 3000L         | 3.0   | 個   |     |     |         |
|  | 制気口       |                    |       |     |     |     |         |
|  |           | BL-D 2000L         | 1.0   | 個   |     |     |         |
|  | 制気口       |                    |       |     |     |     |         |
|  |           | BL-D 1500L         | 2.0   | 個   |     |     |         |
|  | 制気口       |                    |       |     |     |     |         |
|  |           | BL-D 1000L         | 10.0  | 個   |     |     |         |
|  | 制気口       |                    |       |     |     |     |         |
|  |           | BL-D 500L          | 23.0  | 個   |     |     |         |

( )

( )

|  |          |                  |     |     |     |     | 上段 変更設計 |
|--|----------|------------------|-----|-----|-----|-----|---------|
|  |          |                  |     |     |     |     | 下段 原 設計 |
|  | 名 称      | 摘 要              | 数 量 | 単 位 | 単 価 | 金 額 | 備 考     |
|  | 制気口      | VHS 300×300      | 1.0 | 個   |     |     |         |
|  | ダンパー類    | FD 900×400       | 1.0 | 個   |     |     |         |
|  | ダンパー類    | FD 1100×450      | 1.0 | 個   |     |     |         |
|  | ダンパー類    | VD 900×400       | 1.0 | 個   |     |     |         |
|  | ダンパー類    | VD 1100×450      | 1.0 | 個   |     |     |         |
|  | ダクト接続工事費 | 900×400 板厚0.8mm  | 1.0 | ヶ所  |     |     |         |
|  | ダクト接続工事費 | 1000×450 板厚0.8mm | 1.0 | ヶ所  |     |     |         |
|  | ダクト接続工事費 | 200φ 板厚0.5mm     | 1.0 | ヶ所  |     |     |         |
|  |          |                  |     |     |     |     |         |
|  |          |                  |     |     |     |     |         |
|  | 合計       |                  |     |     |     |     |         |

( )

( )

|  |                |             |       |     |     |     | 上段 変更設計 |
|--|----------------|-------------|-------|-----|-----|-----|---------|
|  |                |             |       |     |     |     | 下段 原 設計 |
|  | 名 称            | 摘 要         | 数 量   | 単 位 | 単 価 | 金 額 | 備 考     |
|  | b.スプリンクラー 配管工事 |             |       |     |     |     |         |
|  | 配管用炭素鋼鋼管(白)    | 屋内隠蔽 天井内    |       |     |     |     |         |
|  |                | 25A         | 157.0 | m   |     |     |         |
|  | 配管用炭素鋼鋼管(白)    | 屋内隠蔽 天井内    |       |     |     |     |         |
|  |                | 32A         | 3.0   | m   |     |     |         |
|  | 配管用炭素鋼鋼管(白)    | 屋内隠蔽 天井内    |       |     |     |     |         |
|  |                | 40A         | 6.0   | m   |     |     |         |
|  | 配管用炭素鋼鋼管(白)    | 屋内隠蔽 天井内    |       |     |     |     |         |
|  |                | 50A         | 24.0  | m   |     |     |         |
|  | 配管用炭素鋼鋼管(白)    | 屋内隠蔽 天井内    |       |     |     |     |         |
|  |                | 65A         | 34.0  | m   |     |     |         |
|  | 配管用炭素鋼鋼管(白)    | 屋内隠蔽 天井内    |       |     |     |     |         |
|  |                | 80A         | 5.0   | m   |     |     |         |
|  | 配管用炭素鋼鋼管(白)    | 屋内隠蔽 天井内    |       |     |     |     |         |
|  |                | 100A        | 31.0  | m   |     |     |         |
|  | スプリンクラーヘッド     | 高感度 1種(72℃) |       |     |     |     |         |
|  |                | マルチ形 閉鎖形    | 69.0  | 個   |     |     |         |
|  | 配管切断・接続費       | 鋼管 保温無し     |       |     |     |     |         |
|  |                | 50A         | 1.0   | ヶ所  |     |     |         |
|  | 配管切断・接続費       | 鋼管 保温無し     |       |     |     |     |         |
|  |                | 65A         | 2.0   | ヶ所  |     |     |         |

( )

( )



|  |          |                             |       |     |     |     | 上段 変更設計 |
|--|----------|-----------------------------|-------|-----|-----|-----|---------|
|  |          |                             |       |     |     |     | 下段 原 設計 |
|  | 名 称      | 摘 要                         | 数 量   | 単 位 | 単 価 | 金 額 | 備 考     |
|  | c撤去工事    |                             |       |     |     |     |         |
|  | 長方形ダクト   | スライドオン工法 再使用しない<br>板厚 0.5mm | 22.0  | m2  |     |     |         |
|  | 長方形ダクト   | スライドオン工法 再使用しない<br>板厚 0.6mm | 55.0  | m2  |     |     |         |
|  | 長方形ダクト   | スライドオン工法 再使用しない<br>板厚 0.8mm | 65.0  | m2  |     |     |         |
|  | スパイラルダクト | 再使用しない<br>200φ              | 65.0  | m   |     |     |         |
|  | スパイラルダクト | 再使用しない<br>250φ              | 46.0  | m   |     |     |         |
|  | ボックス類    | スライドオン工法 再使用しない<br>板厚 0.5mm | 15.0  | m2  |     |     |         |
|  | ボックス類    | スライドオン工法 再使用しない<br>板厚 0.6mm | 1.0   | m2  |     |     |         |
|  | ボックス類    | アングル工法 再使用しない<br>板厚 1.0mm   | 16.0  | m2  |     |     |         |
|  | ボックス類    | アングル工法 再使用しない<br>板厚 1.2mm   | 46.0  | m2  |     |     |         |
|  | 保温工事費    | 長方形ダクト<br>屋内隠蔽 アルミガラスクロス    | 142.0 | m2  |     |     |         |

( )

( )

|  |          |                  |      |     |     |     | 上段 変更設計 |
|--|----------|------------------|------|-----|-----|-----|---------|
|  |          |                  |      |     |     |     | 下段 原 設計 |
|  | 名 称      | 摘 要              | 数 量  | 単 位 | 単 価 | 金 額 | 備 考     |
|  | 保温工事費    | スパイラルダクト         |      |     |     |     |         |
|  |          | 屋内隠蔽 アルミガラスクロス   | 77.0 | m2  |     |     |         |
|  | 制気口      | 再使用しない           |      |     |     |     |         |
|  |          | VHS 300×300      | 1.0  | 個   |     |     |         |
|  | 制気口      | 再使用しない           |      |     |     |     |         |
|  |          | ノズル 250φ         | 16.0 | 個   |     |     |         |
|  | 制気口      | 再使用しない           |      |     |     |     |         |
|  |          | BL-D 3000L       | 14.0 | 個   |     |     |         |
|  | ダンパー類    |                  |      |     |     |     |         |
|  |          | FD 900×400       | 1.0  | 個   |     |     |         |
|  | ダンパー類    |                  |      |     |     |     |         |
|  |          | FD 1100×450      | 1.0  | 個   |     |     |         |
|  | ダクト切断工事費 |                  |      |     |     |     |         |
|  |          | 900×400 板厚0.8mm  | 1.0  | ヶ所  |     |     |         |
|  | ダクト切断工事費 |                  |      |     |     |     |         |
|  |          | 1000×450 板厚0.8mm | 1.0  | ヶ所  |     |     |         |
|  | ダクト切断工事費 |                  |      |     |     |     |         |
|  |          | 200φ 板厚0.5mm     | 1.0  | ヶ所  |     |     |         |
|  |          |                  |      |     |     |     |         |
|  |          |                  |      |     |     |     |         |
|  |          |                  |      |     |     |     |         |
|  |          |                  |      |     |     |     |         |

( )

( )



|  |             |             |       |     |     |     | 上段 変更設計 |
|--|-------------|-------------|-------|-----|-----|-----|---------|
|  |             |             |       |     |     |     | 下段 原 設計 |
|  | 名 称         | 摘 要         | 数 量   | 単 位 | 単 価 | 金 額 | 備 考     |
|  | 配管用炭素鋼鋼管(白) | 屋内隠蔽 天井内    |       |     |     |     |         |
|  |             | 25A         | 157.0 | m   |     |     |         |
|  | 配管用炭素鋼鋼管(白) | 屋内隠蔽 天井内    |       |     |     |     |         |
|  |             | 32A         | 3.0   | m   |     |     |         |
|  | 配管用炭素鋼鋼管(白) | 屋内隠蔽 天井内    |       |     |     |     |         |
|  |             | 40A         | 6.0   | m   |     |     |         |
|  | 配管用炭素鋼鋼管(白) | 屋内隠蔽 天井内    |       |     |     |     |         |
|  |             | 50A         | 24.0  | m   |     |     |         |
|  | 配管用炭素鋼鋼管(白) | 屋内隠蔽 天井内    |       |     |     |     |         |
|  |             | 65A         | 34.0  | m   |     |     |         |
|  | 配管用炭素鋼鋼管(白) | 屋内隠蔽 天井内    |       |     |     |     |         |
|  |             | 80A         | 5.0   | m   |     |     |         |
|  | 配管用炭素鋼鋼管(白) | 屋内隠蔽 天井内    |       |     |     |     |         |
|  |             | 100A        | 30.0  | m   |     |     |         |
|  | スプリンクラーヘッド  | 高感度 1種(72℃) |       |     |     |     |         |
|  |             | マルチ型        | 69.0  | 個   |     |     |         |
|  |             |             |       |     |     |     |         |
|  |             |             |       |     |     |     |         |
|  |             |             |       |     |     |     |         |
|  | 合計          |             |       |     |     |     |         |

( )

( )

|  |          |                    |      |     |     |     | 上段 変更設計 |
|--|----------|--------------------|------|-----|-----|-----|---------|
|  |          |                    |      |     |     |     | 下段 原 設計 |
|  | 名 称      | 摘 要                | 数 量  | 単 位 | 単 価 | 金 額 | 備 考     |
|  | d.発生材処分費 |                    |      |     |     |     |         |
|  | 運搬       | 片道概ね25km<br>4tコンテナ | 9.0  | 台   |     |     |         |
|  | 処分       | 金属屑                | 19.0 | m3  |     |     |         |
|  | 処分       | 混合屑                | 13.0 | m3  |     |     |         |
|  |          |                    |      |     |     |     |         |
|  |          |                    |      |     |     |     |         |
|  | 合計       |                    |      |     |     |     |         |

( )

( )

|   |                  |                                             |     |     |     |     | 上段 変更設計 |
|---|------------------|---------------------------------------------|-----|-----|-----|-----|---------|
|   |                  |                                             |     |     |     |     | 下段 原 設計 |
|   | 名 称              | 摘 要                                         | 数 量 | 単 位 | 単 価 | 金 額 | 備 考     |
| 4 | 熱源更新工事           |                                             |     |     |     |     |         |
|   | a.機器工事           |                                             |     |     |     |     |         |
|   | RH-1 冷温水発生器      | ガス焚吸収式 2分割搬入 中圧仕様<br>冷却能力633kw 加熱能力556kw    | 1.0 | 基   |     |     |         |
|   | R-1 チリングユニット     | 空冷ヒートポンプチラー 防振架台<br>冷却能力132kw 加熱能力109kw     | 1.0 | 基   |     |     |         |
|   | R-2 チリングユニット     | 空冷チラー 防振架台<br>冷却能力132kw 加熱能力109kw           | 1.0 | 基   |     |     |         |
|   | CT-1 冷却塔         | 角型開放式(超低騒音) 防振架台<br>冷却能力1130kw 冷却水3000L/min | 1.0 | 基   |     |     |         |
|   | CHP-1-1 冷温水1次ポンプ | 片吸込ポンプ 防振架台<br>100A×80A×1800L/min×165kP     | 1.0 | 基   |     |     |         |
|   | CHP-1-2 冷温水1次ポンプ | 片吸込ポンプ 防振架台<br>80A×65A×430L/min×215kP       | 1.0 | 基   |     |     |         |
|   | CP-1-1 冷温水1次ポンプ  | 片吸込ポンプ 防振架台<br>65A×50A×370L/min×210kP       | 1.0 | 基   |     |     |         |
|   | CP-1-2 冷温水1次ポンプ  | 片吸込ポンプ 防振架台<br>80A×65A×1100L/min×190kP      | 2.0 | 基   |     |     |         |
|   |                  |                                             |     |     |     |     |         |
|   |                  |                                             |     |     |     |     |         |

( )

( )

|  |                  |                           |     |     |     |     | 上段 変更設計 |
|--|------------------|---------------------------|-----|-----|-----|-----|---------|
|  |                  |                           |     |     |     |     | 下段 原 設計 |
|  | 名 称              | 摘 要                       | 数 量 | 単 位 | 単 価 | 金 額 | 備 考     |
|  | CHP-2-1 冷温水2次ポンプ | 片吸込ポンプ 防振架台               |     |     |     |     |         |
|  |                  | 80A×65A×1100L/min×305kP   | 2.0 | 基   |     |     |         |
|  | CP-2-1 冷水2次ポンプ   | 片吸込ポンプ 防振架台               |     |     |     |     |         |
|  |                  | 80A×65A×670L/min×410kP    | 2.0 | 基   |     |     |         |
|  | CP-2-2 冷水2次ポンプ   | 片吸込ポンプ 防振架台               |     |     |     |     |         |
|  |                  | 80A×65A×670L/min×410kP    | 1.0 | 基   |     |     |         |
|  | HP-2-1 温水2次ポンプ   | 片吸込ポンプ 防振架台               |     |     |     |     |         |
|  |                  | 80A×65A×500L/min×140kP    | 2.0 | 基   |     |     |         |
|  | CDP-1 冷却水ポンプ     | 片吸込ポンプ 防振架台               |     |     |     |     |         |
|  |                  | 125A×100A×3000L/min×230kP | 1.0 | 基   |     |     |         |
|  | HEX-1 熱交換機       | プレート式 384KW               |     |     |     |     |         |
|  |                  | 一次1100L/min 二次1100L/min   | 2.0 | 基   |     |     |         |
|  | HEX-2 熱交換機       | プレート式 384KW               |     |     |     |     |         |
|  |                  | 一次1250L/min 二次1000L/min   | 1.0 | 基   |     |     |         |
|  | WKF-1 薬注ポンプ      | 薬液タンク120L                 |     |     |     |     |         |
|  |                  | ポンプ 30ml×1.47MPa          | 1.0 | 組   |     |     |         |
|  | WKF-2 薬注ポンプ      | 薬液タンク120L                 |     |     |     |     |         |
|  |                  | ポンプ 30ml×1.47MPa          | 1.0 | 組   |     |     |         |
|  | 中央監視装置           | ソフトウェア 設定                 |     |     |     |     |         |
|  |                  |                           | 1.0 | 台   |     |     |         |
|  |                  |                           |     |     |     |     |         |
|  |                  |                           |     |     |     |     |         |

( )

( )

|  |       |              |     |     |     |     | 上段 変更設計 |
|--|-------|--------------|-----|-----|-----|-----|---------|
|  |       |              |     |     |     |     | 下段 原 設計 |
|  | 名 称   | 摘 要          | 数 量 | 単 位 | 単 価 | 金 額 | 備 考     |
|  | 据え付け費 |              |     |     |     |     |         |
|  |       |              | 1.0 | 式   |     |     | 別紙明細1   |
|  | 搬入費   |              |     |     |     |     |         |
|  |       |              | 1.0 | 式   |     |     | 別紙明細2   |
|  | 電動機結線 |              |     |     |     |     |         |
|  |       | 直入始動方式 撤去 結線 | 8.0 | 台   |     |     |         |
|  |       |              |     |     |     |     |         |
|  |       |              |     |     |     |     |         |
|  | 合計    |              |     |     |     |     |         |
|  |       |              |     |     |     |     |         |

( )

( )

|  |                     |                  |      |     |     |     | 上段 変更設計 |
|--|---------------------|------------------|------|-----|-----|-----|---------|
|  |                     |                  |      |     |     |     | 下段 原 設計 |
|  | 名 称                 | 摘 要              | 数 量  | 单 位 | 单 価 | 金 額 | 備 考     |
|  | b配管工事               |                  |      |     |     |     |         |
|  | 冷温水管<br>配管用炭素鋼鋼管(白) | 機械室露出<br>65A     | 8.0  | m   |     |     |         |
|  | 冷温水管<br>配管用炭素鋼鋼管(白) | 機械室露出<br>100A    | 28.0 | m   |     |     |         |
|  | 冷温水管<br>配管用炭素鋼鋼管(白) | 機械室露出<br>125A 溶接 | 20.0 | m   |     |     |         |
|  | 冷温水管<br>配管用炭素鋼鋼管(白) | 機械室露出<br>150A 溶接 | 8.0  | m   |     |     |         |
|  | 冷温水管<br>配管用炭素鋼鋼管(白) | 屋上露出<br>100A     | 98.0 | m   |     |     |         |
|  | 冷却水管<br>配管用炭素鋼鋼管(白) | 機械室露出<br>200A 溶接 | 4.0  | m   |     |     |         |
|  | 冷却水管<br>配管用炭素鋼鋼管(白) | 屋上露出<br>200A 溶接  | 38.0 | m   |     |     |         |
|  | 水抜き管<br>配管用炭素鋼鋼管(白) | 機械室露出<br>20A     | 26.0 | m   |     |     |         |
|  | 水抜き管<br>配管用炭素鋼鋼管(白) | 屋上露出<br>20A      | 3.0  | m   |     |     |         |
|  | 補給水管<br>配管用炭素鋼鋼管(白) | 屋上露出<br>40A      | 16.0 | m   |     |     |         |

( )

( )

|  |              |                          |      |     |     |     | 上段 変更設計 |
|--|--------------|--------------------------|------|-----|-----|-----|---------|
|  |              |                          |      |     |     |     | 下段 原 設計 |
|  | 名 称          | 摘 要                      | 数 量  | 単 位 | 単 価 | 金 額 | 備 考     |
|  | ドレン管         | 屋上露出                     |      |     |     |     |         |
|  | 配管用炭素鋼鋼管(白)  | 25A                      | 3.0  | m   |     |     |         |
|  | ドレン管         | 屋上露出                     |      |     |     |     |         |
|  | 配管用炭素鋼鋼管(白)  | 50A                      | 2.0  | m   |     |     |         |
|  | 冷媒用断熱材被覆銅管改修 | 液管 6.4φ                  | 7.0  | m   |     |     |         |
|  | 冷媒用断熱材被覆銅管改修 | 液管 15.9φ                 | 25.0 | m   |     |     |         |
|  | 冷媒用断熱材被覆銅管改修 | ガス管 12.4φ                | 7.0  | m   |     |     |         |
|  | 冷媒用断熱材被覆銅管改修 | ガス管 38.1φ                | 25.0 | m   |     |     |         |
|  | 冷温水管         | 配管用炭素鋼鋼管(白) 機械室露出        |      |     |     |     |         |
|  | 保温費          | 65A ポリスチレン アルミガラスクロス     | 8.0  | m   |     |     |         |
|  | 冷温水管         | 配管用炭素鋼鋼管(白) 機械室露出        |      |     |     |     |         |
|  | 保温費          | 100A ポリスチレン アルミガラスクロス    | 28.0 | m   |     |     |         |
|  | 冷温水管         | 配管用炭素鋼鋼管(白) 機械室露出        |      |     |     |     |         |
|  | 保温費          | 125A ポリスチレン アルミガラスクロス    | 8.0  | m   |     |     |         |
|  | 冷温水管         | 配管用炭素鋼鋼管(白) 機械室露出        |      |     |     |     |         |
|  | 保温費          | 150A ポリスチレン アルミガラスクロス    | 32.0 | m   |     |     |         |
|  | 冷温水管         | 配管用炭素鋼鋼管(白) 屋外露出         |      |     |     |     |         |
|  | 保温費          | 100A ポリスチレン 溶融アルミニウム亜鉛鉄板 | 98.0 | m   |     |     |         |

( )

( )

|  |       |                         |      |     |     |     | 上段 変更設計 |
|--|-------|-------------------------|------|-----|-----|-----|---------|
|  |       |                         |      |     |     |     | 下段 原 設計 |
|  | 名 称   | 摘 要                     | 数 量  | 単 位 | 単 価 | 金 額 | 備 考     |
|  | 補給水管  | 配管用炭素鋼鋼管(白) 屋外露出        |      |     |     |     |         |
|  | 保温費   | 40A ポリスチレン 溶融アルミニウム垂鉛鉄板 | 16.0 | m   |     |     |         |
|  | 冷媒管外装 | 断熱材被覆銅管用保温外装            |      |     |     |     |         |
|  |       | ガルバリウム                  | 32.0 | m   |     |     |         |
|  | ゲート弁  | 仕切弁(管端防食コア)             |      |     |     |     |         |
|  |       | 20A JIS5K               | 17.0 | 個   |     |     |         |
|  | ゲート弁  | 仕切弁(管端防食コア)             |      |     |     |     |         |
|  |       | 40A JIS5K               | 2.0  | 個   |     |     |         |
|  | ゲート弁  | ライニング仕切弁                |      |     |     |     |         |
|  |       | 65A JIS5K               | 4.0  | 個   |     |     |         |
|  | ゲート弁  | ライニング仕切弁                |      |     |     |     |         |
|  |       | 100A JIS5K              | 4.0  | 個   |     |     |         |
|  | ゲート弁  | ライニング仕切弁                |      |     |     |     |         |
|  |       | 200A JIS5K              | 4.0  | 個   |     |     |         |
|  |       |                         |      |     |     |     |         |
|  |       |                         |      |     |     |     |         |
( )

( )



|  |        |                |      |     |     |     | 上段 変更設計 |
|--|--------|----------------|------|-----|-----|-----|---------|
|  |        |                |      |     |     |     | 下段 原 設計 |
|  | 名 称    | 摘 要            | 数 量  | 単 位 | 単 価 | 金 額 | 備 考     |
|  | バタフライ弁 | ライニングバタフライ弁    |      |     |     |     |         |
|  |        | 65A 10K(ウエハー)  | 4.0  | 個   |     |     |         |
|  | バタフライ弁 | ライニングバタフライ弁    |      |     |     |     |         |
|  |        | 100A 10K(ウエハー) | 14.0 | 個   |     |     |         |
|  | バタフライ弁 | ライニングバタフライ弁    |      |     |     |     |         |
|  |        | 125A 10K(ウエハー) | 16.0 | 個   |     |     |         |
|  | バタフライ弁 | ライニングバタフライ弁    |      |     |     |     |         |
|  |        | 150A 10K(ウエハー) | 4.0  | 個   |     |     |         |
|  | バタフライ弁 | ライニングバタフライ弁    |      |     |     |     |         |
|  |        | 200A 10K(ウエハー) | 2.0  | 個   |     |     |         |
|  | チャッキ弁  | ライニング逆止弁       |      |     |     |     |         |
|  |        | 65A JIS10K     | 2.0  | 個   |     |     |         |
|  | チャッキ弁  | ライニング逆止弁       |      |     |     |     |         |
|  |        | 100A JIS10K    | 5.0  | 個   |     |     |         |
|  | チャッキ弁  |                |      |     |     |     |         |
|  |        | 125A JIS10K    | 4.0  | 個   |     |     |         |
|  | チャッキ弁  |                |      |     |     |     |         |
|  |        | 150A JIS10K    | 1.0  | 個   |     |     |         |
|  | チャッキ弁  |                |      |     |     |     |         |
|  |        | 200A JIS10K    | 1.0  | 個   |     |     |         |
|  |        |                |      |     |     |     |         |
|  |        |                |      |     |     |     |         |

( )

( )

|  |         |                |      |     |     |     | 上段 変更設計 |
|--|---------|----------------|------|-----|-----|-----|---------|
|  |         |                |      |     |     |     | 下段 原 設計 |
|  | 名 称     | 摘 要            | 数 量  | 単 位 | 単 価 | 金 額 | 備 考     |
|  | フレキ継手   | 40A ベローズ形      | 2.0  | 個   |     |     |         |
|  | フレキ継手   | 65A ベローズ形      | 4.0  | 個   |     |     |         |
|  | フレキ継手   | 100A ベローズ形     | 18.0 | 個   |     |     |         |
|  | フレキ継手   | 125A ベローズ形     | 16.0 | 個   |     |     |         |
|  | フレキ継手   | 150A ベローズ形     | 2.0  | 個   |     |     |         |
|  | フレキ継手   | 200A ベローズ形     | 4.0  | 個   |     |     |         |
|  | Y形ストレナー | 150A 10K ライニング | 2.0  | 個   |     |     |         |
|  | Y形ストレナー | 200A 10K ライニング | 2.0  | 個   |     |     |         |
|  |         |                |      |     |     |     |         |
|  |         |                |      |     |     |     |         |
|  |         |                |      |     |     |     |         |

( )

( )

|  |          |                                   |      |     |     |     | 上段 変更設計 |
|--|----------|-----------------------------------|------|-----|-----|-----|---------|
|  |          |                                   |      |     |     |     | 下段 原 設計 |
|  | 名 称      | 摘 要                               | 数 量  | 単 位 | 単 価 | 金 額 | 備 考     |
|  | 温度計      | ガラス製 L型                           | 14.0 | 個   |     |     |         |
|  | 圧力計      | 水用                                | 6.0  | 個   |     |     |         |
|  | バルブ類保温費  | カラー亜鉛鉄板 ポリスチレン<br>65A 機械出露出       | 6.0  | 個   |     |     |         |
|  | バルブ類保温費  | カラー亜鉛鉄板 ポリスチレン<br>100A 機械出露出      | 19.0 | 個   |     |     |         |
|  | バルブ類保温費  | カラー亜鉛鉄板 ポリスチレン<br>125A 機械出露出      | 20.0 | 個   |     |     |         |
|  | バルブ類保温費  | カラー亜鉛鉄板 ポリスチレン<br>150A 機械出露出      | 7.0  | 個   |     |     |         |
|  | バルブ類保温費  | 溶融アルミニウム-亜鉛鉄板 ポリスチレン<br>100A 屋外露出 | 4.0  | 個   |     |     |         |
|  | 配管切断・接続費 | 鋼管 保温有<br>40A                     | 1.0  | ヶ所  |     |     |         |
|  | 配管切断・接続費 | 鋼管 保温有<br>65A                     | 4.0  | ヶ所  |     |     |         |
|  | 配管切断・接続費 | 鋼管 保温有<br>100A                    | 18.0 | ヶ所  |     |     |         |
|  | 配管切断・接続費 | 鋼管 保温有<br>125A                    | 16.0 | ヶ所  |     |     |         |

( )

( )

|  |          |             |       |     |     |     | 上段 変更設計 |
|--|----------|-------------|-------|-----|-----|-----|---------|
|  |          |             |       |     |     |     | 下段 原 設計 |
|  | 名 称      | 摘 要         | 数 量   | 単 位 | 単 価 | 金 額 | 備 考     |
|  | 配管切断・接続費 | 鋼管 保温有      |       |     |     |     |         |
|  |          | 150A        | 4.0   | ヶ所  |     |     |         |
|  | 配管切断・接続費 | 鋼管 保温無し     |       |     |     |     |         |
|  |          | 200A        | 4.0   | ヶ所  |     |     |         |
|  | 配管切断・接続費 | 鋼管 保温有      |       |     |     |     |         |
|  |          | 6.4φ        | 2.0   | ヶ所  |     |     |         |
|  | 配管切断・接続費 | 鋼管 保温有      |       |     |     |     |         |
|  |          | 12.4φ       | 2.0   | ヶ所  |     |     |         |
|  | 配管切断・接続費 | 鋼管 保温有      |       |     |     |     |         |
|  |          | 15.9φ       | 1.0   | ヶ所  |     |     |         |
|  | 配管切断・接続費 | 鋼管 保温有      |       |     |     |     |         |
|  |          | 38.1φ       | 1.0   | ヶ所  |     |     |         |
|  | 総合調整費    | 冷温水 冷却水 補給水 |       |     |     |     |         |
|  |          | 配管系統調整      | 220.0 | m2  |     |     |         |
|  |          |             |       |     |     |     |         |
|  |          |             |       |     |     |     |         |
|  | 合計       |             |       |     |     |     |         |
|  |          |             |       |     |     |     |         |

( )

( )

|  |               |                     |       |     |     |     | 上段 変更設計 |
|--|---------------|---------------------|-------|-----|-----|-----|---------|
|  |               |                     |       |     |     |     | 下段 原 設計 |
|  | 名 称           | 摘 要                 | 数 量   | 単 位 | 単 価 | 金 額 | 備 考     |
|  | c計装工事         |                     |       |     |     |     |         |
|  | 制御用ケーブル(シールド) | EM-CEES2.0-2C (管内)  | 131.0 | m   |     |     |         |
|  | 制御用ケーブル(シールド) | EM-CEES2.0-3C (管内)  | 60.0  | m   |     |     |         |
|  | 制御用ケーブル(シールド) | EM-CEES2.0-10C (管内) | 60.0  | m   |     |     |         |
|  | 制御用ケーブル       | EM-CEE2.0-2C (管内)   | 30.0  | m   |     |     |         |
|  | 制御用ケーブル       | EM-CEE2.0-6C (管内)   | 31.0  | m   |     |     |         |
|  | 通信用ケーブル       | FCPEV0.9-5P         | 31.0  | m   |     |     |         |
|  | HEO専用         | 相当品                 |       |     |     |     |         |
|  |               | EM-CEES2.0-3C (管内)  | 9.0   | m   |     |     |         |
|  | 電線管           | 塗装無                 |       |     |     |     |         |
|  |               | 厚鋼電線管 (22)          | 76.0  | m   |     |     |         |
|  | 電線管           | 塗装無                 |       |     |     |     |         |
|  |               | 厚鋼電線管 (36)          | 53.0  | m   |     |     |         |
|  | 電線管           | 塗装無                 |       |     |     |     |         |
|  |               | ネジなし電線管 (E19)       | 9.0   | m   |     |     |         |

( )

( )

|  |                 |                  |      |     |     |     | 上段 変更設計 |
|--|-----------------|------------------|------|-----|-----|-----|---------|
|  |                 |                  |      |     |     |     | 下段 原 設計 |
|  | 名 称             | 摘 要              | 数 量  | 単 位 | 単 価 | 金 額 | 備 考     |
|  | 電線管             | 塗装無              |      |     |     |     |         |
|  |                 | ネジなし電線管 (E25)    | 30.0 | m   |     |     |         |
|  | 電線管             | 塗装無              |      |     |     |     |         |
|  |                 | ネジなし電線管 (E31)    | 31.0 | m   |     |     |         |
|  | 電線管             | 塗装無              |      |     |     |     |         |
|  |                 | ネジなし電線管 (E51)    | 32.0 | m   |     |     |         |
|  | プルボックス          | プルボックスSS形屋外(SUS) |      |     |     |     |         |
|  |                 | 400×400×300H(WP) | 1.0  | 個   |     |     |         |
|  | 外気温度検出器 取外・再取付  |                  |      |     |     |     |         |
|  |                 | TEO              | 1.0  | ヶ所  |     |     |         |
|  | 外気湿度検出器 取外・再取付  |                  |      |     |     |     |         |
|  |                 | HEO              | 1.0  | ヶ所  |     |     |         |
|  | 挿入型サーモ 取外・再取付   |                  |      |     |     |     |         |
|  |                 | TW1              | 1.0  | ヶ所  |     |     |         |
|  | 挿入型温度検出器 取外・再取付 |                  |      |     |     |     |         |
|  |                 | TEW1             | 6.0  | ヶ所  |     |     |         |
|  | 電動2方ボール弁 取外・再取付 |                  |      |     |     |     |         |
|  |                 | BVS1 40          | 1.0  | ヶ所  |     |     |         |
|  | 伝導率計            |                  |      |     |     |     |         |
|  |                 | CW               | 1.0  | ヶ所  |     |     |         |
|  |                 |                  |      |     |     |     |         |
|  |                 |                  |      |     |     |     |         |

( )

( )

|  |     |     |     |     |     |     | 上段  | 変更設計 |
|--|-----|-----|-----|-----|-----|-----|-----|------|
|  |     |     |     |     |     |     | 下段  | 原 設計 |
|  | 名 称 | 摘 要 | 数 量 | 单 位 | 単 価 | 金 額 | 備 考 |      |
|  |     |     |     |     |     |     |     |      |
|  |     |     |     |     |     |     |     |      |
|  | 合計  |     |     |     |     |     |     |      |
|  |     |     |     |     |     |     |     |      |

|  |             |         |      |     |     |     | 上段 変更設計 |
|--|-------------|---------|------|-----|-----|-----|---------|
|  |             |         |      |     |     |     | 下段 原 設計 |
|  | 名 称         | 摘 要     | 数 量  | 单 位 | 单 価 | 金 額 | 備 考     |
|  | d撤去工事       |         |      |     |     |     |         |
|  | 機器撤去        |         | 1.0  | 式   |     |     | 別紙明細3   |
|  | 機器搬出        |         | 1.0  | 式   |     |     | 別紙明細4   |
|  | 冷温水管        | 機械室露出   |      |     |     |     |         |
|  | 配管用炭素鋼鋼管(白) | 65A     | 8.0  | m   |     |     |         |
|  | 冷温水管        | 機械室露出   |      |     |     |     |         |
|  | 配管用炭素鋼鋼管(白) | 100A    | 28.0 | m   |     |     |         |
|  | 冷温水管        | 機械室露出   |      |     |     |     |         |
|  | 配管用炭素鋼鋼管(白) | 125A 溶接 | 20.0 | m   |     |     |         |
|  | 冷温水管        | 機械室露出   |      |     |     |     |         |
|  | 配管用炭素鋼鋼管(白) | 150A 溶接 | 8.0  | m   |     |     |         |
|  | 冷温水管        | 屋上露出    |      |     |     |     |         |
|  | 配管用炭素鋼鋼管(白) | 100A    | 98.0 | m   |     |     |         |
|  | 冷却水管        | 機械室露出   |      |     |     |     |         |
|  | 配管用炭素鋼鋼管(白) | 200A 溶接 | 4.0  | m   |     |     |         |
|  | 冷却水管        | 屋上露出    |      |     |     |     |         |
|  | 配管用炭素鋼鋼管(白) | 200A 溶接 | 38.0 | m   |     |     |         |
|  |             |         |      |     |     |     |         |
|  |             |         |      |     |     |     |         |

( )

( )



|  |             |                |      |     |     |     | 上段 変更設計 |
|--|-------------|----------------|------|-----|-----|-----|---------|
|  |             |                |      |     |     |     | 下段 原 設計 |
|  | 名 称         | 摘 要            | 数 量  | 単 位 | 単 価 | 金 額 | 備 考     |
|  | 水抜き管        | 機械室露出          |      |     |     |     |         |
|  | 配管用炭素鋼鋼管(白) | 20A            | 26.0 | m   |     |     |         |
|  | 水抜き管        | 屋上露出           |      |     |     |     |         |
|  | 配管用炭素鋼鋼管(白) | 20A            | 3.0  | m   |     |     |         |
|  | 補給水管        | 屋上露出           |      |     |     |     |         |
|  | 配管用炭素鋼鋼管(白) | 40A            | 16.0 | m   |     |     |         |
|  | ドレン管        | 屋上露出           |      |     |     |     |         |
|  | 配管用炭素鋼鋼管(白) | 25A            | 3.0  | m   |     |     |         |
|  | ドレン管        | 屋上露出           |      |     |     |     |         |
|  | 配管用炭素鋼鋼管(白) | 50A            | 2.0  | m   |     |     |         |
|  | 冷媒用被覆銅管     | 液管 6.4φ        | 7.0  | m   |     |     |         |
|  | 冷媒用被覆銅管     | 液管 15.9φ       | 25.0 | m   |     |     |         |
|  | 冷媒用被覆銅管     | ガス管 12.4φ      | 7.0  | m   |     |     |         |
|  | 冷媒用被覆銅管     | ガス管 38.1φ      | 25.0 | m   |     |     |         |
|  | 冷媒管         | 12.4φ          |      |     |     |     |         |
|  | 保温費         | 冷媒用被覆銅管外装 屋外露出 | 32.0 | m   |     |     |         |
|  | 冷媒管         | 38.1φ          |      |     |     |     |         |
|  | 保温費         | 冷媒用被覆銅管外装 屋外露出 | 32.0 | m   |     |     |         |

( )

( )

|  |      |                   |      |     |     |     | 上段 変更設計 |
|--|------|-------------------|------|-----|-----|-----|---------|
|  |      |                   |      |     |     |     | 下段 原 設計 |
|  | 名 称  | 摘 要               | 数 量  | 単 位 | 単 価 | 金 額 | 備 考     |
|  | 冷温水管 | 配管用炭素鋼鋼管(白) 機械室露出 |      |     |     |     |         |
|  | 保温費  | 65A               | 8.0  | m   |     |     |         |
|  | 冷温水管 | 配管用炭素鋼鋼管(白) 機械室露出 |      |     |     |     |         |
|  | 保温費  | 100A              | 28.0 | m   |     |     |         |
|  | 冷温水管 | 配管用炭素鋼鋼管(白) 機械室露出 |      |     |     |     |         |
|  | 保温費  | 125A              | 8.0  | m   |     |     |         |
|  | 冷温水管 | 配管用炭素鋼鋼管(白) 機械室露出 |      |     |     |     |         |
|  | 保温費  | 150A              | 32.0 | m   |     |     |         |
|  | 冷温水管 | 配管用炭素鋼鋼管(白) 屋外露出  |      |     |     |     |         |
|  | 保温費  | 100A              | 98.0 | m   |     |     |         |
|  | 補給水管 | 配管用炭素鋼鋼管(白) 屋外露出  |      |     |     |     |         |
|  | 保温費  | 40A               | 16.0 | m   |     |     |         |
|  | ゲート弁 |                   |      |     |     |     |         |
|  |      | 20A JIS5K         | 17.0 | 個   |     |     |         |
|  | ゲート弁 |                   |      |     |     |     |         |
|  |      | 40A JIS5K         | 2.0  | 個   |     |     |         |
|  | ゲート弁 |                   |      |     |     |     |         |
|  |      | 65A JIS5K         | 4.0  | 個   |     |     |         |
|  | ゲート弁 |                   |      |     |     |     |         |
|  |      | 100A JIS5K        | 4.0  | 個   |     |     |         |
|  |      |                   |      |     |     |     |         |
|  |      |                   |      |     |     |     |         |

( )

( )

|  |        |                               |      |     |     |     | 上段 変更設計 |
|--|--------|-------------------------------|------|-----|-----|-----|---------|
|  |        |                               |      |     |     |     | 下段 原 設計 |
|  | 名 称    | 摘 要                           | 数 量  | 単 位 | 単 価 | 金 額 | 備 考     |
|  | ゲート弁   | 200A JIS5K                    | 4.0  | 個   |     |     |         |
|  | バタフライ弁 | ライニングバタフライ弁<br>65A 10K(ウエハー)  | 4.0  | 個   |     |     |         |
|  | バタフライ弁 | ライニングバタフライ弁<br>100A 10K(ウエハー) | 14.0 | 個   |     |     |         |
|  | バタフライ弁 | ライニングバタフライ弁<br>125A 10K(ウエハー) | 16.0 | 個   |     |     |         |
|  | バタフライ弁 | ライニングバタフライ弁<br>150A 10K(ウエハー) | 4.0  | 個   |     |     |         |
|  | バタフライ弁 | ライニングバタフライ弁<br>200A 10K(ウエハー) | 2.0  | 個   |     |     |         |
|  |        |                               |      |     |     |     |         |
|  |        |                               |      |     |     |     |         |
( )

( )

|  |       |             |     |     |     |     | 上段 変更設計 |
|--|-------|-------------|-----|-----|-----|-----|---------|
|  |       |             |     |     |     |     | 下段 原 設計 |
|  | 名 称   | 摘 要         | 数 量 | 単 位 | 単 価 | 金 額 | 備 考     |
|  | チャツキ弁 | 65A JIS10K  | 2.0 | 個   |     |     |         |
|  | チャツキ弁 | 100A JIS10K | 5.0 | 個   |     |     |         |
|  | チャツキ弁 | 125A JIS10K | 4.0 | 個   |     |     |         |
|  | チャツキ弁 | 150A JIS10K | 1.0 | 個   |     |     |         |
|  | チャツキ弁 | 200A JIS10K | 1.0 | 個   |     |     |         |
|  | フレキ継手 | 40A ベローズ形   | 2.0 | 個   |     |     |         |
|  | フレキ継手 | 65A ベローズ形   | 4.0 | 個   |     |     |         |
|  |       |             |     |     |     |     |         |
|  |       |             |     |     |     |     |         |
( )

( )

|  |         |                      |      |     |     |     | 上段 変更設計 |
|--|---------|----------------------|------|-----|-----|-----|---------|
|  |         |                      |      |     |     |     | 下段 原 設計 |
|  | 名 称     | 摘 要                  | 数 量  | 単 位 | 単 価 | 金 額 | 備 考     |
|  | フレキ継手   | 100A ベローズ形           | 18.0 | 個   |     |     |         |
|  | フレキ継手   | 125A ベローズ形           | 16.0 | 個   |     |     |         |
|  | フレキ継手   | 150A ベローズ形           | 2.0  | 個   |     |     |         |
|  | フレキ継手   | 200A ベローズ形           | 4.0  | 個   |     |     |         |
|  | Y形ストレナー | 150A                 | 2.0  | 個   |     |     |         |
|  | Y形ストレナー | 200A                 | 2.0  | 個   |     |     |         |
|  | バルブ類保温費 | ロックウール<br>65A 機械出露出  | 6.0  | 個   |     |     |         |
|  | バルブ類保温費 | ロックウール<br>100A 機械出露出 | 19.0 | 個   |     |     |         |
|  | バルブ類保温費 | ロックウール<br>125A 機械出露出 | 20.0 | 個   |     |     |         |
|  | バルブ類保温費 | ロックウール<br>150A 機械出露出 | 7.0  | 個   |     |     |         |
|  | バルブ類保温費 | ロックウール<br>100A 屋外露出  | 4.0  | 個   |     |     |         |

( )

( )

|  |               |                     |       |     |     |     | 上段 変更設計 |
|--|---------------|---------------------|-------|-----|-----|-----|---------|
|  |               |                     |       |     |     |     | 下段 原 設計 |
|  | 名 称           | 摘 要                 | 数 量   | 単 位 | 単 価 | 金 額 | 備 考     |
|  | 制御用ケーブル(シールド) | EM-CEES2.0-2C (管内)  | 131.0 | m   |     |     |         |
|  | 制御用ケーブル(シールド) | EM-CEES2.0-3C (管内)  | 60.0  | m   |     |     |         |
|  | 制御用ケーブル(シールド) | EM-CEES2.0-10C (管内) | 60.0  | m   |     |     |         |
|  | 制御用ケーブル       | EM-CEE2.0-2C (管内)   | 30.0  | m   |     |     |         |
|  | 制御用ケーブル       | EM-CEE2.0-6C (管内)   | 31.0  | m   |     |     |         |
|  | 通信用ケーブル       | CPEV0.9-5P          | 31.0  | m   |     |     |         |
|  | HEO専用         | 相当品                 |       |     |     |     |         |
|  |               | EM-CEES2.0-3C (管内)  | 9.0   | m   |     |     |         |
|  |               |                     |       |     |     |     |         |
|  |               |                     |       |     |     |     |         |
( )

( )

|  |        |                  |      |     |     |     | 上段 変更設計 |
|--|--------|------------------|------|-----|-----|-----|---------|
|  |        |                  |      |     |     |     | 下段 原 設計 |
|  | 名 称    | 摘 要              | 数 量  | 単 位 | 単 価 | 金 額 | 備 考     |
|  | 電線管    | 屋外               |      |     |     |     |         |
|  |        | 厚鋼電線管 (22)       | 76.0 | m   |     |     |         |
|  | 電線管    | 屋外               |      |     |     |     |         |
|  |        | 厚鋼電線管 (36)       | 53.0 | m   |     |     |         |
|  | 電線管    | 屋外               |      |     |     |     |         |
|  |        | ネジなし電線管 (E19)    | 9.0  | m   |     |     |         |
|  | 電線管    | 屋外               |      |     |     |     |         |
|  |        | ネジなし電線管 (E25)    | 30.0 | m   |     |     |         |
|  | 電線管    | 屋外               |      |     |     |     |         |
|  |        | ネジなし電線管 (E31)    | 31.0 | m   |     |     |         |
|  | 電線管    | 屋外               |      |     |     |     |         |
|  |        | ネジなし電線管 (E51)    | 32.0 | m   |     |     |         |
|  | プルボックス | 溶融亜鉛メッキ仕上 防水仕様   |      |     |     |     |         |
|  |        | 400×400×300H(WP) | 1.0  | 個   |     |     |         |
|  |        |                  |      |     |     |     |         |
|  |        |                  |      |     |     |     |         |
( )

( )

|  |     |     |     |     |     |     | 上段  | 変更設計 |
|--|-----|-----|-----|-----|-----|-----|-----|------|
|  |     |     |     |     |     |     | 下段  | 原 設計 |
|  | 名 称 | 摘 要 | 数 量 | 单 位 | 単 価 | 金 額 | 備 考 |      |
|  |     |     |     |     |     |     |     |      |
|  |     |     |     |     |     |     |     |      |
|  | 合計  |     |     |     |     |     |     |      |
|  |     |     |     |     |     |     |     |      |



|  |          |                                      |      |     |     |     | 上段 変更設計 |
|--|----------|--------------------------------------|------|-----|-----|-----|---------|
|  |          |                                      |      |     |     |     | 下段 原 設計 |
|  | 名 称      | 摘 要                                  | 数 量  | 単 位 | 単 価 | 金 額 | 備 考     |
|  | e.発生材処分費 |                                      |      |     |     |     |         |
|  | 運搬       | 片道概ね25km<br>4tコンテナ                   | 6.0  | 台   |     |     |         |
|  | 処分       | 金属屑                                  | 5.0  | m3  |     |     |         |
|  | 処分       | 混合屑                                  | 77.0 | m3  |     |     |         |
|  | 冷媒回収・処分費 | R-1 チリングユニット<br>冷却能力 132kw 加熱能力109kw | 1.0  | 台   |     |     |         |
|  | 冷媒回収・処分費 | R-2 チリングユニット<br>冷却能力 132kw           | 1.0  | 台   |     |     |         |
|  | 吸収液回収費   | RH-1 吸収液液抜き                          | 1.0  | 式   |     |     |         |
|  | 吸収液運搬処分  | 広域認定制度廃棄物管理票<br>975kg                | 1.0  | 式   |     |     |         |
|  |          |                                      |      |     |     |     |         |
|  |          |                                      |      |     |     |     |         |
|  | 合計       |                                      |      |     |     |     |         |

( )

( )

|   |              |                     |     |     |     |     | 上段 変更設計 |
|---|--------------|---------------------|-----|-----|-----|-----|---------|
|   |              |                     |     |     |     |     | 下段 原 設計 |
|   | 名 称          | 摘 要                 | 数 量 | 単 位 | 単 価 | 金 額 | 備 考     |
| 5 | 空調機更新工事      |                     |     |     |     |     |         |
|   | a.機器工事       |                     |     |     |     |     |         |
|   | PAC-M-1 空調機  | 空調機 防振架台 保護網        |     |     |     |     |         |
|   |              | 冷房能力45kw 暖房能力50kw   | 1.0 | 基   |     |     |         |
|   | PAC-M-1a 空調機 | 天井カセット型 2方向         |     |     |     |     |         |
|   |              | 冷房能力5.6kw 暖房能力6.3kw | 4.0 | 台   |     |     |         |
|   | PAC-M-1b 空調機 | 天井カセット型 4方向         |     |     |     |     |         |
|   |              | 冷房能力7.1kw 暖房能力8.0kw | 1.0 | 台   |     |     |         |
|   | 据え付け費        |                     | 1.0 | 式   |     |     | 別紙明細5   |
|   | 搬入費          |                     | 1.0 | 式   |     |     | 別紙明細6   |
|   |              |                     |     |     |     |     |         |
|   |              |                     |     |     |     |     |         |
|   |              |                     |     |     |     |     |         |
|   |              |                     |     |     |     |     |         |
|   | 合計           |                     |     |     |     |     |         |

( )

( )

|  |       |     |     |     |     |     | 上段 変更設計 |
|--|-------|-----|-----|-----|-----|-----|---------|
|  |       |     |     |     |     |     | 下段 原 設計 |
|  | 名 称   | 摘 要 | 数 量 | 単 位 | 単 価 | 金 額 | 備 考     |
|  | b撤去工事 |     |     |     |     |     |         |
|  |       |     |     |     |     |     |         |
|  | 機器撤去  |     | 1.0 | 式   |     |     | 別紙明細7   |
|  |       |     |     |     |     |     |         |
|  | 機器搬出  |     | 1.0 | 式   |     |     | 別紙明細8   |
|  |       |     |     |     |     |     |         |
|  |       |     |     |     |     |     |         |
|  | 合計    |     |     |     |     |     |         |
|  |       |     |     |     |     |     |         |

( )

( )

|  |          |                    |     |     |     |     | 上段 変更設計 |
|--|----------|--------------------|-----|-----|-----|-----|---------|
|  |          |                    |     |     |     |     | 下段 原 設計 |
|  | 名 称      | 摘 要                | 数 量 | 単 位 | 単 価 | 金 額 | 備 考     |
|  | c.発生材処分費 |                    |     |     |     |     |         |
|  | 運搬       | 片道概ね25km<br>4tコンテナ | 1.0 | 台   |     |     |         |
|  | 処分       | 混合屑                | 3.0 | m3  |     |     |         |
|  | 冷媒フロン回収  | 冷房能力45kw 暖房能力50kw  | 1.0 | 式   |     |     |         |
|  |          |                    |     |     |     |     |         |
|  |          |                    |     |     |     |     |         |
|  | 合計       |                    |     |     |     |     |         |

( )  
( )

|   |              |                                             |     |                |     |     | 上段 変更設計 |
|---|--------------|---------------------------------------------|-----|----------------|-----|-----|---------|
|   |              |                                             |     |                |     |     | 下段 原 設計 |
|   | 名 称          | 摘 要                                         | 数 量 | 単 位            | 単 価 | 金 額 | 備 考     |
| 6 | 井戸ポンプ更新工事    |                                             |     |                |     |     |         |
|   | P4 井戸ポンプ     | 深井戸水中ポンプ 付属品                                |     |                |     |     |         |
|   |              | 25A×0.036m <sup>3</sup> /min×34m(46m)0.75KW | 1   | 基              |     |     |         |
|   | 耐衝撃性塩化ビニール管  | 埋設                                          |     |                |     |     |         |
|   |              | 25A HIVP                                    | 1   | m              |     |     |         |
|   | 根切           | 人力                                          | 1   | m <sup>3</sup> |     |     |         |
|   | 埋め戻し         | 人力 根切土                                      | 1   | m <sup>3</sup> |     |     |         |
|   | 量水器          | 直読式量水器(乾式デジタル式)                             |     |                |     |     |         |
|   |              | 25A                                         | 1   | 個              |     |     |         |
|   | 量水器柵         | 蓋含む                                         |     |                |     |     |         |
|   |              | MC-1( 450H)                                 | 1   | 個              |     |     |         |
|   | ゲート弁         | 青銅仕切弁                                       |     |                |     |     |         |
|   |              | 25A JIS5k                                   | 1   | 個              |     |     |         |
|   | 弁柵           | VC-P( 550H) 蓋含む                             |     |                |     |     |         |
|   |              | 25A                                         | 1   | 個              |     |     |         |
|   | 深井戸用水中ポンプ 据付 |                                             |     |                |     |     |         |
|   |              | 3.7 kW以下                                    | 1   | 基              |     |     |         |
|   | 合計           |                                             |     |                |     |     |         |

( )

( )

|   |                  |                          |     |     |     |     | 上段 変更設計 |
|---|------------------|--------------------------|-----|-----|-----|-----|---------|
|   |                  |                          |     |     |     |     | 下段 原 設計 |
|   | 名 称              | 摘 要                      | 数 量 | 単 位 | 単 価 | 金 額 | 備 考     |
| 1 | 別紙明細             |                          |     |     |     |     |         |
|   | 熱源更新工事           |                          |     |     |     |     |         |
|   | 機器据え付け費          |                          |     |     |     |     |         |
|   |                  |                          |     |     |     |     |         |
|   | RH-1 冷温水発生器      | ガス焚吸収式 試運転含む             |     |     |     |     |         |
|   |                  | 冷却能力633kw 加熱能力556kw      | 1.0 | 基   |     |     |         |
|   | R-1 チリングユニット     | 空冷ヒートポンプチラー              |     |     |     |     |         |
|   |                  | 冷却能力132kw 加熱能力109kw      | 1.0 | 基   |     |     |         |
|   | R-2 チリングユニット     | 空冷チラー                    |     |     |     |     |         |
|   |                  | 冷却能力132kw 加熱能力109kw      | 1.0 | 基   |     |     |         |
|   | CT-1 冷却塔         | 角型開放式(超低騒音)              |     |     |     |     |         |
|   |                  | 冷却能力1130kw 冷却水3000L/min  | 1.0 | 基   |     |     |         |
|   | CHP-1-1 冷温水1次ポンプ | 片吸込ポンプ 7.5KW 防振基礎        |     |     |     |     |         |
|   |                  | 100A×80A×1800L/min×165kP | 1.0 | 台   |     |     |         |
|   | CHP-1-2 冷温水1次ポンプ | 片吸込ポンプ 5.5KW 防振基礎        |     |     |     |     |         |
|   |                  | 80A×65A×430L/min×215kP   | 1.0 | 台   |     |     |         |
|   | CP-1-1 冷温水1次ポンプ  | 片吸込ポンプ 3.7KW 防振基礎        |     |     |     |     |         |
|   |                  | 65A×50A×370L/min×210kP   | 1.0 | 台   |     |     |         |
|   | CP-1-2 冷温水1次ポンプ  | 片吸込ポンプ 5.5KW 防振基礎        |     |     |     |     |         |
|   |                  | 80A×65A×1100L/min×190kP  | 1.0 | 台   |     |     |         |
|   | CHP-2-1 冷温水2次ポンプ | 片吸込ポンプ 11.0KW 防振基礎       |     |     |     |     |         |
|   |                  | 80A×65A×1100L/min×305kP  | 2.0 | 台   |     |     |         |

( )

( )

|        |         |                           |     |     |     |     | 上段 変更設計 |
|--------|---------|---------------------------|-----|-----|-----|-----|---------|
|        |         |                           |     |     |     |     | 下段 原 設計 |
|        | 名 称     | 摘 要                       | 数 量 | 単 位 | 単 価 | 金 額 | 備 考     |
| CP-2-1 | 冷水2次ポンプ | 片吸込ポンプ 11.0KW 防振基礎        |     |     |     |     |         |
|        |         | 80A×65A×670L/min×410kP    | 2.0 | 台   |     |     |         |
| CP-2-2 | 冷水2次ポンプ | 片吸込ポンプ 11.0KW 防振基礎        |     |     |     |     |         |
|        |         | 80A×65A×870L/min×410kP    | 2.0 | 台   |     |     |         |
| HP-2-1 | 温水2次ポンプ | 片吸込ポンプ 3.7KW 防振基礎         |     |     |     |     |         |
|        |         | 80A×65A×500L/min×140kP    | 2.0 | 台   |     |     |         |
| CDP-1  | 冷却水ポンプ  | 片吸込ポンプ 18.5KW 防振基礎        |     |     |     |     |         |
|        |         | 125A×100A×3000L/min×230kP | 1.0 | 台   |     |     |         |
| HEX-1  | 熱交換機    | プレート式 384KW               |     |     |     |     |         |
|        |         | 一次1100L/min 二次1100L/min   | 2.0 | 台   |     |     |         |
| HEX-2  | 熱交換機    | プレート式 384KW               |     |     |     |     |         |
|        |         | 一次1250L/min 二次1000L/min   | 1.0 | 台   |     |     |         |
| WKF-1  | 薬注ポンプ   | 薬液タンク120L                 |     |     |     |     |         |
|        |         | ポンプ 30ml×1.47MPa          | 1.0 | 台   |     |     |         |
| WKF-2  | 薬注ポンプ   | 薬液タンク120L                 |     |     |     |     |         |
|        |         | ポンプ 30ml×1.47MPa          | 1.0 | 台   |     |     |         |
|        | 試運転調整   |                           |     |     |     |     |         |
|        |         | R-1 R-2 CT-1              | 1.0 | 式   |     |     |         |
|        |         |                           |     |     |     |     |         |
|        |         |                           |     |     |     |     |         |
|        | 合計      |                           |     |     |     |     |         |
|        |         |                           |     |     |     |     |         |

( )

( )

|   |                  |                    |     |     |     |     | 上段 変更設計 |
|---|------------------|--------------------|-----|-----|-----|-----|---------|
|   |                  |                    |     |     |     |     | 下段 原 設計 |
|   | 名 称              | 摘 要                | 数 量 | 単 位 | 単 価 | 金 額 | 備 考     |
| 2 | 別紙明細             |                    |     |     |     |     |         |
|   | 機器搬入費            |                    |     |     |     |     |         |
|   | RH-1 冷温水発生器      | 2分割 付属品 揚重機除く 複数搬入 |     |     |     |     |         |
|   |                  | 3.4t 1.2t 0.8t     | 1.0 | 基   |     |     |         |
|   | R-1 チリングユニット     | 200kg/m3未満 複数搬入    |     |     |     |     |         |
|   |                  | 搬入費(揚重機除く)         | 1.0 | 基   |     |     |         |
|   | R-2 チリングユニット     | 200kg/m3未満 複数搬入    |     |     |     |     |         |
|   |                  | 搬入費(揚重機除く)         | 1.0 | 基   |     |     |         |
|   | CT-1 冷却塔         | 100kg/m3未満 複数搬入    |     |     |     |     |         |
|   |                  | 搬入費(揚重機除く)         | 1.0 | 基   |     |     |         |
|   | CHP-1-1 冷温水1次ポンプ | 800kg以下            |     |     |     |     |         |
|   |                  | 揚重機除く 複数搬入         | 1.0 | 台   |     |     |         |
|   | CHP-1-2 冷温水1次ポンプ | 800kg以下            |     |     |     |     |         |
|   |                  | 揚重機除く 複数搬入         | 1.0 | 台   |     |     |         |
|   | CP-1-1 冷温水1次ポンプ  | 1000kg以下           |     |     |     |     |         |
|   |                  | 揚重機除く 複数搬入         | 1.0 | 台   |     |     |         |
|   | CP-1-2 冷温水1次ポンプ  | 600kg/m3未満 2台      |     |     |     |     |         |
|   |                  | 揚重機除く 複数搬入         | 2.0 | 台   |     |     |         |
|   | CHP-2-1 冷温水2次ポンプ | 800kg以下 2台         |     |     |     |     |         |
|   |                  | 揚重機除く 複数搬入         | 1.0 | 台   |     |     |         |
|   |                  |                    |     |     |     |     |         |
|   |                  |                    |     |     |     |     |         |

( )

( )



|  |                |               |     |     |     |     | 上段 変更設計 |
|--|----------------|---------------|-----|-----|-----|-----|---------|
|  |                |               |     |     |     |     | 下段 原 設計 |
|  | 名 称            | 摘 要           | 数 量 | 単 位 | 単 価 | 金 額 | 備 考     |
|  | CP-2-1 冷水2次ポンプ | 800kg以下 2台    |     |     |     |     |         |
|  |                | 揚重機除く 複数搬入    | 2.0 | 台   |     |     |         |
|  | CP-2-2 冷水2次ポンプ | 800kg以下       |     |     |     |     |         |
|  |                | 揚重機除く 複数搬入    | 1.0 | 台   |     |     |         |
|  | HP-2-1 温水2次ポンプ | 1000kg以下 2台   |     |     |     |     |         |
|  |                | 揚重機除く 複数搬入    | 2.0 | 台   |     |     |         |
|  | CDP-1 冷却水ポンプ   | 800kg以下       |     |     |     |     |         |
|  |                | 揚重機除く 複数搬入    | 1.0 | 台   |     |     |         |
|  | HEX-1 熱交換機     | 1000kg以下 複数搬入 |     |     |     |     |         |
|  |                | 搬入費(揚重機除く)    | 2.0 | 台   |     |     |         |
|  | HEX-2 熱交換機     | 500kg以下 複数搬入  |     |     |     |     |         |
|  |                | 搬入費(揚重機除く)    | 1.0 | 台   |     |     |         |
|  |                |               |     |     |     |     |         |
|  |                |               |     |     |     |     |         |
|  | 合計             |               |     |     |     |     |         |
|  |                |               |     |     |     |     |         |

( )

( )

|         |          |                          |     |   |  |  | 上段 変更設計 |
|---------|----------|--------------------------|-----|---|--|--|---------|
|         |          |                          |     |   |  |  | 下段 原 設計 |
| 3       | 別紙明細     |                          |     |   |  |  |         |
|         | 熱源更新工事   |                          |     |   |  |  |         |
|         | 機器据撤去    |                          |     |   |  |  |         |
|         |          |                          |     |   |  |  |         |
| RH-1    | 冷温水発生器   | ガス焚吸収式                   |     |   |  |  |         |
|         |          | 冷却能力633kw 加熱能力556kw      | 1.0 | 基 |  |  |         |
| R-1     | チリングユニット | 空冷ヒートポンプチラー              |     |   |  |  |         |
|         |          | 冷却能力132kw 加熱能力109kw      | 1.0 | 基 |  |  |         |
| R-2     | チリングユニット | 空冷チラー                    |     |   |  |  |         |
|         |          | 冷却能力132kw 加熱能力109kw      | 1.0 | 基 |  |  |         |
| CT-1    | 冷却塔      | 角型開放式(超低騒音)              |     |   |  |  |         |
|         |          | 冷却能力1130kw 冷却水3000L/min  | 1.0 | 基 |  |  |         |
| CHP-1-1 | 冷温水1次ポンプ | 片吸込ポンプ 7.5KW             |     |   |  |  |         |
|         |          | 100A×80A×1800L/min×165kP | 1.0 | 台 |  |  |         |
| CHP-1-2 | 冷温水1次ポンプ | 片吸込ポンプ 5.5KW             |     |   |  |  |         |
|         |          | 80A×65A×430L/min×215kP   | 1.0 | 台 |  |  |         |
| CP-1-1  | 冷温水1次ポンプ | 片吸込ポンプ 3.7KW             |     |   |  |  |         |
|         |          | 65A×50A×370L/min×210kP   | 1.0 | 台 |  |  |         |
| CP-1-2  | 冷温水1次ポンプ | 片吸込ポンプ 5.5KW             |     |   |  |  |         |
|         |          | 80A×65A×1100L/min×190kP  | 1.0 | 台 |  |  |         |
| CHP-2-1 | 冷温水2次ポンプ | 片吸込ポンプ 11.0KW            |     |   |  |  |         |
|         |          | 80A×65A×1100L/min×305kP  | 2.0 | 台 |  |  |         |

( )

( )

|  |                |                           |     |     |     |     | 上段 変更設計 |
|--|----------------|---------------------------|-----|-----|-----|-----|---------|
|  |                |                           |     |     |     |     | 下段 原 設計 |
|  | 名 称            | 摘 要                       | 数 量 | 単 位 | 単 価 | 金 額 | 備 考     |
|  | CP-2-1 冷水2次ポンプ | 片吸込ポンプ 11.0KW             |     |     |     |     |         |
|  |                | 80A×65A×870L/min×410kP    | 2.0 | 台   |     |     |         |
|  | CP-2-2 冷水2次ポンプ | 片吸込ポンプ 11.0KW             |     |     |     |     |         |
|  |                | 80A×65A×870L/min×410kP    | 2.0 | 台   |     |     |         |
|  | HP-2-1 温水2次ポンプ | 片吸込ポンプ 3.7KW              |     |     |     |     |         |
|  |                | 80A×65A×500L/min×140kP    | 2.0 | 台   |     |     |         |
|  | CDP-1 冷却水ポンプ   | 片吸込ポンプ 18.5KW             |     |     |     |     |         |
|  |                | 125A×100A×3000L/min×230kP | 1.0 | 台   |     |     |         |
|  | HEX-1 熱交換機     | プレート式 384KW               |     |     |     |     |         |
|  |                | 一次1100L/min 二次1100L/min   | 2.0 | 台   |     |     |         |
|  | HEX-2 熱交換機     | プレート式 384KW               |     |     |     |     |         |
|  |                | 一次1250L/min 二次1000L/min   | 1.0 | 台   |     |     |         |
|  | WKF-1 薬注ポンプ    | 薬液タンク120L                 |     |     |     |     |         |
|  |                | ポンプ 30ml×1.47MPa          | 1.0 | 台   |     |     |         |
|  | WKF-2 薬注ポンプ    | 薬液タンク120L                 |     |     |     |     |         |
|  |                | ポンプ 30ml×1.47MPa          | 1.0 | 台   |     |     |         |
|  |                |                           |     |     |     |     |         |
|  |                |                           |     |     |     |     |         |
|  |                |                           |     |     |     |     |         |
|  | 合計             |                           |     |     |     |     |         |

( )

( )

|   |                  |                     |     |     |     |     | 上段 変更設計 |
|---|------------------|---------------------|-----|-----|-----|-----|---------|
|   |                  |                     |     |     |     |     | 下段 原 設計 |
|   | 名 称              | 摘 要                 | 数 量 | 単 位 | 単 価 | 金 額 | 備 考     |
| 4 | 別紙明細             |                     |     |     |     |     |         |
|   | 機器搬出費            |                     |     |     |     |     |         |
|   | RH-1 冷温水発生器      | 2分割 付属品 揚重機除く 複数搬出  |     |     |     |     |         |
|   |                  | 3.4t 1.2t 0.8t      | 1.0 | 式   |     |     |         |
|   | 分割搬出費            |                     |     |     |     |     |         |
|   |                  | 2分割搬出               | 1.0 | 式   |     |     |         |
|   | R-1 チリングユニット     | 200kg/m3未満 複数搬出 撤去用 |     |     |     |     |         |
|   |                  | 搬入費(揚重機除く)          | 1.0 | 基   |     |     |         |
|   | R-2 チリングユニット     | 200kg/m3未満 複数搬出 撤去用 |     |     |     |     |         |
|   |                  | 搬入費(揚重機除く)          | 1.0 | 基   |     |     |         |
|   | CT-1 冷却塔         | 100kg/m3未満 複数搬出 撤去用 |     |     |     |     |         |
|   |                  | 搬入費(揚重機除く)          | 1.0 | 基   |     |     |         |
|   | CHP-1-1 冷温水1次ポンプ | 800kg以下 撤去用         |     |     |     |     |         |
|   |                  | 揚重機除く 複数搬入          | 1.0 | 台   |     |     |         |
|   | CHP-1-2 冷温水1次ポンプ | 800kg以下 撤去用         |     |     |     |     |         |
|   |                  | 揚重機除く 複数搬入          | 1.0 | 台   |     |     |         |
|   | CP-1-1 冷温水1次ポンプ  | 1000kg以下 撤去用        |     |     |     |     |         |
|   |                  | 揚重機除く 複数搬入          | 1.0 | 台   |     |     |         |
|   | CP-1-2 冷温水1次ポンプ  | 600kg/m3未満 2台 撤去用   |     |     |     |     |         |
|   |                  | 揚重機除く 複数搬入          | 2.0 | 台   |     |     |         |
|   | CHP-2-1 冷温水2次ポンプ | 800kg以下 2台 撤去用      |     |     |     |     |         |
|   |                  | 揚重機除く 複数搬入          | 2.0 | 台   |     |     |         |

( )

( )

|  |                |                   |     |     |     |     | 上段 変更設計 |
|--|----------------|-------------------|-----|-----|-----|-----|---------|
|  |                |                   |     |     |     |     | 下段 原 設計 |
|  | 名 称            | 摘 要               | 数 量 | 単 位 | 単 価 | 金 額 | 備 考     |
|  | CP-2-1 冷水2次ポンプ | 800kg以下 2台 撤去用    |     |     |     |     |         |
|  |                | 揚重機除く 複数搬入        | 2.0 | 台   |     |     |         |
|  | CP-2-2 冷水2次ポンプ | 800kg以下 撤去用       |     |     |     |     |         |
|  |                | 揚重機除く 複数搬入        | 1.0 | 台   |     |     |         |
|  | HP-2-1 温水2次ポンプ | 1000kg以下 2台 撤去用   |     |     |     |     |         |
|  |                | 揚重機除く 複数搬入        | 2.0 | 台   |     |     |         |
|  | CDP-1 冷却水ポンプ   | 800kg以下 撤去用       |     |     |     |     |         |
|  |                | 揚重機除く 複数搬入        | 1.0 | 台   |     |     |         |
|  | HEX-1 熱交換機     | 1000kg以下 複数搬入 撤去用 |     |     |     |     |         |
|  |                | 搬入費(揚重機除く)        | 2.0 | 台   |     |     |         |
|  | HEX-2 熱交換機     | 500kg以下 複数搬入 撤去用  |     |     |     |     |         |
|  |                | 搬入費(揚重機除く)        | 1.0 | 台   |     |     |         |
|  |                |                   |     |     |     |     |         |
|  |                |                   |     |     |     |     |         |
|  | 合計             |                   |     |     |     |     |         |
|  |                |                   |     |     |     |     |         |

( )

( )

|   |              |                     |     |     |     |     | 上段 変更設計 |
|---|--------------|---------------------|-----|-----|-----|-----|---------|
|   |              |                     |     |     |     |     | 下段 原 設計 |
|   | 名 称          | 摘 要                 | 数 量 | 単 位 | 単 価 | 金 額 | 備 考     |
| 5 | 別紙明細         |                     |     |     |     |     |         |
|   | 空調機更新工事      |                     |     |     |     |     |         |
|   | 機器据え付け       |                     |     |     |     |     |         |
|   |              |                     |     |     |     |     |         |
|   | PAC-M-1 空調機  | ビルマル型空調機 防振基礎有り     |     |     |     |     |         |
|   |              | 冷房能力45kw 暖房能力50kw   | 1.0 | 基   |     |     |         |
|   | PAC-M-1a 空調機 | 天井カセット型 2方向         |     |     |     |     |         |
|   |              | 冷房能力5.6kw 暖房能力6.3kw | 4.0 | 台   |     |     |         |
|   | PAC-M-1b 空調機 | 天井カセット型 4方向         |     |     |     |     |         |
|   |              | 冷房能力7.1kw 暖房能力8.0kw | 1.0 | 台   |     |     |         |
|   |              |                     |     |     |     |     |         |
|   |              |                     |     |     |     |     |         |
|   | 合計           |                     |     |     |     |     |         |
|   |              |                     |     |     |     |     |         |

( )

( )

|   |                 |                 |     |     |     |     | 上段 変更設計 |
|---|-----------------|-----------------|-----|-----|-----|-----|---------|
|   |                 |                 |     |     |     |     | 下段 原 設計 |
|   | 名 称             | 摘 要             | 数 量 | 単 位 | 単 価 | 金 額 | 備 考     |
| 6 | 別紙明細<br>空調機更新工事 |                 |     |     |     |     |         |
|   |                 |                 |     |     |     |     |         |
|   | 搬入費             |                 |     |     |     |     |         |
|   |                 |                 |     |     |     |     |         |
|   | PAC-M-1 空調機     | 200kg/m3未満 複数搬入 |     |     |     |     |         |
|   |                 | 搬入費(揚重機除く)      | 1.0 | 台   |     |     |         |
|   |                 |                 |     |     |     |     |         |
|   |                 |                 |     |     |     |     |         |
|   | 合計              |                 |     |     |     |     |         |
|   |                 |                 |     |     |     |     |         |

( )

( )

|   |              |                     |     |     |     |     | 上段 変更設計 |
|---|--------------|---------------------|-----|-----|-----|-----|---------|
|   |              |                     |     |     |     |     | 下段 原 設計 |
|   | 名 称          | 摘 要                 | 数 量 | 単 位 | 単 価 | 金 額 | 備 考     |
| 7 | 別紙明細         |                     |     |     |     |     |         |
|   | 空調機更新工事      |                     |     |     |     |     |         |
|   | 機器撤去         |                     |     |     |     |     |         |
|   |              |                     |     |     |     |     |         |
|   | PAC-M-1 空調機  | ビルマル型空調機            |     |     |     |     |         |
|   |              | 冷房能力45kw 暖房能力50kw   | 1.0 | 台   |     |     |         |
|   | PAC-M-1a 空調機 | 天井カセット型 2方向         |     |     |     |     |         |
|   |              | 冷房能力5.6kw 暖房能力6.3kw | 4.0 | 台   |     |     |         |
|   | PAC-M-1b 空調機 | 天井カセット型 4方向         |     |     |     |     |         |
|   |              | 冷房能力7.1kw 暖房能力8.0kw | 1.0 | 台   |     |     |         |
|   | ポンプダウン       | 5.6kw 6.3kw 4台      |     |     |     |     |         |
|   |              | 7.1kw 8.0kw 1台      | 1.0 | 式   |     |     |         |
|   |              |                     |     |     |     |     |         |
|   |              |                     |     |     |     |     |         |
|   | 合計           |                     |     |     |     |     |         |
|   |              |                     |     |     |     |     |         |

( )

( )



|   |                 |                 |     |     |     |     | 上段 変更設計 |
|---|-----------------|-----------------|-----|-----|-----|-----|---------|
|   |                 |                 |     |     |     |     | 下段 原 設計 |
|   | 名 称             | 摘 要             | 数 量 | 単 位 | 単 価 | 金 額 | 備 考     |
| 8 | 別紙明細<br>空調機更新工事 |                 |     |     |     |     |         |
|   |                 |                 |     |     |     |     |         |
|   | 搬出費             |                 |     |     |     |     |         |
|   |                 |                 |     |     |     |     |         |
|   | PAC-M-1 空調機     | 200kg/m3未満 単独搬出 |     |     |     |     |         |
|   |                 | 搬出費(揚重機除く)      | 1.0 | 台   |     |     |         |
|   |                 |                 |     |     |     |     |         |
|   |                 |                 |     |     |     |     |         |
|   | 合計              |                 |     |     |     |     |         |
|   |                 |                 |     |     |     |     |         |

( )

( )






| ●<br>空<br>気<br>調<br>和<br>設<br>備 |   | (3) 特に騒音振動など周辺に甚大な影響のある工事については、原則として学校<br>では学校運営に支障を与えない期間、その他の施設では施設管理者と打合せし<br>て設定すること。<br><br>(4) F式温風暖房機の撤去・再取付、新規設置について<br>F式温風暖房機の一時的取外し、再取付、新規設置及び動作確認は、製造者又は<br>製造者認定の代理店等に所属する「石油機器技術管理士」の登録を受けたもの（<br>一財）日本石油燃焼機器保守協会）が行い、記録を整備すること。なお、動作<br>確認は、一時的取外し前、再取付け後の双方で行うこと。新規設置の場合は設置後<br>に行うこと。   | ●<br>換<br>気<br>設<br>備 | ⑬ 空気熱源ヒート<br>ポンプ空調機   | 標準仕様書によるほか下記による。<br>(1) 圧縮機原動機の制御方式 ※回転数制御 ・オンオフ制御<br>(2) 冷媒 HFC（R410A、R32又はR407C）<br>(注1) R410Aを採用した場合、冷媒配管は機器の設計圧力を満足するものを<br>使用すること。<br>(注2) R32を採用した場合、冷媒配管の断熱材被覆銅管は難燃性のものを使用<br>すること。<br>(3) 埼玉県グリーン調達推進方針で掲げる成績係数を満たす機器とする。 | ○<br>給<br>水<br>設<br>備 | 11 擬音装置<br><br>12 そ の 他   | トイレブースに設置する。<br><br>衛生設備器具の適用等の必要ことは別途衛生設備器具表による。 | 2 洗面器等の排水管<br><br>3 満水試験継手<br><br>4 樹の適用       | 洗面器等に直結する排水管は、器具トラップより1サイズアップする。<br><br>3階以上にわたる排水立て管には、各階毎に次の継手を設ける。<br>・掃除口付きソケット ※満水試験用掃除口ソケット<br><br>別紙樹表による。                                    | |
|---|
|                                 | ① 設計温湿度   | <table><tr><th colspan="2">外 気</th><th colspan="4">一 般 系 統</th><th colspan="4">屋 内</th></tr><tr><th></th><th>温度 (DB)</th><th>湿度 (RH)</th><th>温度 (DB)</th><th>湿度 (RH)</th><th>温度 (DB)</th><th>湿度 (RH)</th><th>温度 (DB)</th><th>湿度 (RH)</th></tr><tr><td>夏 期</td><td>37.1℃</td><td>47.1%</td><td>28℃</td><td>%</td><td>℃</td><td>%</td><td>℃</td><td>%</td></tr><tr><td>冬 期</td><td>0.5℃</td><td>49.4%</td><td>20℃</td><td>%</td><td>℃</td><td>%</td><td>℃</td><td>%</td></tr></table><br>※外気処理用エアコンの屋内設定値は、夏期湿度50%とする。 |                       | 外 気   |   |                       | 一 般 系 統   |                                                   |                                                |   | 屋 内     |  |  |  |  | 温度 (DB) | 湿度 (RH) | 温度 (DB) | 湿度 (RH) | 温度 (DB) | 湿度 (RH) | 温度 (DB) | 湿度 (RH) | 夏 期 | 37.1℃ | 47.1% | 28℃ | % | ℃ | % | ℃ | % | 冬 期 | 0.5℃ | 49.4% | 20℃ | % | ℃ | % | ℃ | % | ●<br>換<br>気<br>設<br>備 | ① 長方形ダクト | ※低圧ダクト（亜鉛鉄板製）<br>長辺の長さ1500mm以下 ※共板工法 ・スライドオンフランジ工法<br>・アングルフランジ工法<br><br>それ以外の部分<br>※アングルフランジ工法<br>・高圧1ダクト（亜鉛鉄板製） ・高圧2ダクト（亜鉛鉄板製）<br>・ステンレス製ダクト（・A区分 ※B区分） ・塩ビ製ダクト（・A区分 ※B区分） | ○<br>給<br>水<br>設<br>備 | 1 配管材料 | 配管材料は ※下記 ・図面指示（図面指示が不足する箇所は下記） による。<br><table><tr><th>施 工 箇 所</th><th>管 種 別</th></tr><tr><td>床下、暗渠内（ビット内、共同溝を含む。）</td><td>※SUS ・ポリブテン管</td></tr><tr><td>ウエット厨房、浴室等の湿潤シンダー内配管）</td><td>※SUS ・HIVP ・ポリブテン管</td></tr><tr><td>保温をしない屋外露出部</td><td>※SUS</td></tr><tr><td>地中埋設部（水道直結部分）</td><td>・HIVP ・水道用ステンレス鋼管<br/>・水道配水用ポリエチレン管（PE）<br/>・</td></tr><tr><td>地中埋設部（一般部分）</td><td>※HIVP ・水道用ポリエチレン管<br/>・水道配水用ポリエチレン管（PE）<br/>・</td></tr><tr><td>県営住宅 住戸内</td><td>※ポリブテン管<br/>・架橋ポリエチレン管</td></tr><tr><td>便所天井内、PS内（注5）</td><td>※高密度ポリエチレン管（32A以上）</td></tr><tr><td>便所天井内</td><td>※ポリブテン管（10mm保温付）</td></tr><tr><td>便所空腔壁内又は衛生器具等接続管</td><td>※ポリブテン管</td></tr><tr><td>その他の部分</td><td>※SUS ・HIVP ・ポリブテン管</td></tr><tr><td>床下、暗渠内（ビット内、共同溝を含む。）</td><td>※SUS ・HIVP ・ポリブテン管</td></tr><tr><td>湿潤シンダー内配管</td><td>※SUS ・HIVP ・ポリブテン管</td></tr><tr><td>保温をしない屋外露出部</td><td>※SUS</td></tr><tr><td>地中埋設部（一般部分）</td><td>※HIVP ・水道用ポリエチレン管<br/>・水道配水用ポリエチレン管（PE）<br/>・</td></tr><tr><td>便所天井内、PS内（注5）</td><td>※高密度ポリエチレン管（32A以上）</td></tr><tr><td>便所天井内</td><td>※ポリブテン管（10mm保温付）</td></tr><tr><td>便所空腔壁内又は衛生器具等接続管</td><td>※ポリブテン管</td></tr><tr><td>その他の部分</td><td>※SUS ・HIVP ・ポリブテン管</td></tr></table><br>(注) 1. SUSとは、JIS G 3448 またはJWWA G 115 に規定するステンレス鋼管とし、継手は<br>一般部（・圧縮 ・グランド）※拡管）便所・廊下廻り差し露出配管（※拡管）とする。<br>2. ステンレス管に取付ける弁は、JV8-IIによる。<br>3. 飲料水以外の給水管は、系統別に管外部に配管識別テープを巻く。また、誤接続がな<br>いことを確認するため衛生器具の取付完了後、系統毎に着色水を用いた通水試験を行<br>う。<br>4. 建物導入部において、ポリエチレン管と異種管を接合する場合は、接合部が容易に<br>点検できるように点検用樹を設ける。<br>5. 口径25Aにて大便器等に接続する場合は、施工状況に応じて高密度ポリエチレン管<br>の使用も可とする。<br>6. 高密度ポリエチレン管とは、主材料に高密度ポリエチレン樹脂（PE100）を採用<br>し、管と継手を電気融着にて接合するものをいう。<br>7. 地中埋設部（水道直結部分）は水道事業者の指示による。<br>8. 樹脂管には熱伸縮による破損を防止する措置を講ずること。<br>9. 住戸内は、さや管ヘッダー配管システムとする。 | 施 工 箇 所 | 管 種 別 | 床下、暗渠内（ビット内、共同溝を含む。） | ※SUS ・ポリブテン管 | ウエット厨房、浴室等の湿潤シンダー内配管） | ※SUS ・HIVP ・ポリブテン管 | 保温をしない屋外露出部 | ※SUS | 地中埋設部（水道直結部分） | ・HIVP ・水道用ステンレス鋼管<br>・水道配水用ポリエチレン管（PE）<br>・ | 地中埋設部（一般部分） | ※HIVP ・水道用ポリエチレン管<br>・水道配水用ポリエチレン管（PE）<br>・ | 県営住宅 住戸内 | ※ポリブテン管<br>・架橋ポリエチレン管 | 便所天井内、PS内（注5） | ※高密度ポリエチレン管（32A以上） | 便所天井内 | ※ポリブテン管（10mm保温付） | 便所空腔壁内又は衛生器具等接続管 | ※ポリブテン管 | その他の部分 | ※SUS ・HIVP ・ポリブテン管 | 床下、暗渠内（ビット内、共同溝を含む。） | ※SUS ・HIVP ・ポリブテン管 | 湿潤シンダー内配管 | ※SUS ・HIVP ・ポリブテン管 | 保温をしない屋外露出部 | ※SUS | 地中埋設部（一般部分） | ※HIVP ・水道用ポリエチレン管<br>・水道配水用ポリエチレン管（PE）<br>・ | 便所天井内、PS内（注5） | ※高密度ポリエチレン管（32A以上） | 便所天井内 | ※ポリブテン管（10mm保温付） | 便所空腔壁内又は衛生器具等接続管 | ※ポリブテン管 | その他の部分 | ※SUS ・HIVP ・ポリブテン管 | ○<br>給<br>湯<br>設<br>備 | 1 配管材料<br><br>2 絶縁フランジ<br><br>3 弁 類<br><br>4 ガス瞬間湯沸器<br><br>5 電気給湯器 | ・露出部 M銅管 その他 保温付被覆銅管（M銅管）<br>・一般配管用ステンレス鋼管<br>・ポリブテン管（さや管ヘッダー工法）<br><br>取付部は下記による。<br>※銅管と銅管及びこれに類する部分<br>※銅管とステンレス管及びこれに類する部分<br><br>(1) 規格はJIS又はJVとし、指定なきものは5K、それ以外は図示による。<br>(2) ステンレス管に取付ける弁は、JV8-IIによる。<br><br>※屋外設置の潜熱回収型 ・PS扉内設置の潜熱回収型<br><br>飲用の場合は、80℃以上で使用可能なものとし、「熱湯注意」の表示をする。 |
|                                 | 外 気   |   |                       | 一 般 系 統   |   |                       |   | 屋 内                                               | |
|                                 |   | 温度 (DB)   |                       | 湿度 (RH)   | 温度 (DB)   |                       | 湿度 (RH)   | 温度 (DB)                                           | 湿度 (RH)                                        | 温度 (DB)   | 湿度 (RH) | |
|                                 | 夏 期   | 37.1℃   |                       | 47.1%   | 28℃   |                       | %   | ℃                                                 | %                                              | ℃   | %       | |
|                                 | 冬 期   | 0.5℃   |                       | 49.4%   | 20℃   |                       | %   | ℃                                                 | %                                              | ℃   | %       | |
|                                 | 施 工 箇 所   | 管 種 別   | |
|                                 | 床下、暗渠内（ビット内、共同溝を含む。）   | ※SUS ・ポリブテン管   | |
|                                 | ウエット厨房、浴室等の湿潤シンダー内配管）   | ※SUS ・HIVP ・ポリブテン管   | |
|                                 | 保温をしない屋外露出部   | ※SUS   | |
| 地中埋設部（水道直結部分）                   | ・HIVP ・水道用ステンレス鋼管<br>・水道配水用ポリエチレン管（PE）<br>・   | |
| 地中埋設部（一般部分）                     | ※HIVP ・水道用ポリエチレン管<br>・水道配水用ポリエチレン管（PE）<br>・   | |
| 県営住宅 住戸内                        | ※ポリブテン管<br>・架橋ポリエチレン管   | |
| 便所天井内、PS内（注5）                   | ※高密度ポリエチレン管（32A以上）   | |
| 便所天井内                           | ※ポリブテン管（10mm保温付）   | |
| 便所空腔壁内又は衛生器具等接続管                | ※ポリブテン管   | |
| その他の部分                          | ※SUS ・HIVP ・ポリブテン管   | |
| 床下、暗渠内（ビット内、共同溝を含む。）            | ※SUS ・HIVP ・ポリブテン管   | |
| 湿潤シンダー内配管                       | ※SUS ・HIVP ・ポリブテン管   | |
| 保温をしない屋外露出部                     | ※SUS   | |
| 地中埋設部（一般部分）                     | ※HIVP ・水道用ポリエチレン管<br>・水道配水用ポリエチレン管（PE）<br>・   | |
| 便所天井内、PS内（注5）                   | ※高密度ポリエチレン管（32A以上）   | |
| 便所天井内                           | ※ポリブテン管（10mm保温付）   | |
| 便所空腔壁内又は衛生器具等接続管                | ※ポリブテン管   | |
| その他の部分                          | ※SUS ・HIVP ・ポリブテン管   | |
| ② 総合試運転調整                       | ※本工事 ・別途<br>風量調整 ※する ・しない<br>水量調整 ※する ・しない<br>騒音の測定 ※する ・しない<br><br>室内気流及びじんあいの測定 ・する ・しない<br>初期運転状態の記録 ※する ・しない<br>工事対象範囲の既設機器運転状態の記録 ※する ・しない   | ●<br>換<br>気<br>設<br>備   | ② 円形ダクト               | ※スパイラルダクト（※亜鉛鉄板製 ・ステンレス製） ・硬質塩化ビニル管（VU）<br>・耐火二層換気管 ※フレキシブルダクト（・保温付 ・保温無）<br>(注) 1 使用区分は図示による。                                                                                       | ○<br>給<br>水<br>設<br>備   | 2 一体形タンク              | 一体形タンクについては標準図は一般的な形状及び数値を示すものであって、<br>図面及び特記仕様書に記載された耐震強度、容量、寸法を満たすものであればよい。<br><br>※給湯用水栓を除き大きさの呼び13の水栓は、節水コマとする。<br>・水抜き栓を使用する場合は、屋外に設ける水栓は耐寒水栓とする。ただし屋内は<br>固定コマとする。 | ○<br>ガ<br>ス<br>設<br>備                             | 1 配管材料<br><br>2 漏洩検知装置<br><br>3 液化石油ガスの<br>供給樫 | ・都市ガス ガス事業者の供給規定による。埋設配管はPE管を原則とする。<br>・液化石油ガス 一般配管 ※合成樹脂被覆銅管 ・SGP（白）<br>地中埋設 ※ ガス用PE管<br><br>漏洩検知装置は、流量検知式圧力監視型とする。<br><br>ガス設備工事の施工者にガスの供給樫は付帯しない。 | |
| ③ 煙 道                           | (1) 鉄板厚 ※3.2mm ・4.5mm )<br>(2) ばい煙濃度計 ※設ける ・設けない<br>(3) ばいじん量測定口 ※設ける（測定口は80φとする） ・設けない   | ●<br>換<br>気<br>設<br>備   | 3 風量測定口               | 取付け箇所は、図示した箇所及び下記の箇所とする。<br>送風機吐出ダクト又は吸込ダクト、外気取入ダクト   | ○<br>給<br>水<br>設<br>備   | 3 水 栓                 | ※給湯用水栓を除き大きさの呼び13の水栓は、節水コマとする。<br>・水抜き栓を使用する場合は、屋外に設ける水栓は耐寒水栓とする。ただし屋内は<br>固定コマとする。                                                                                      | ○<br>ガ<br>ス<br>設<br>備                             | 2 建物導入部配管                                      | 図示部分について下記のとおり施工する。<br>※埋設用フレキシブルジョイント2本をL字状に設ける。<br>・標準図施工4（ ・（a） ・（b） ・（c））                                                                        | |
| 4 煙 突                           | ※別途 ・本工事   | ●<br>換<br>気<br>設<br>備   | ④ チャンバー               | (1) 内貼りを施すチャンパーの表示方法は外法を示す。<br>(2) 消音内貼りしたチャンパーには、点検口を設けるものとし、点検口の大きさは<br>下記のとおりとする。<br>・300×300 ・300×500 ※400×600 ・550×750<br>(3) 外壁に面するガラリーに直接取り付けけるチャンパー及びホッパーは雨水が滞留し<br>ないようにする。 | ○<br>給<br>水<br>設<br>備   | 4 量 水 器<br>5 量水器樹     | ※親メーター（※貨品 ・ ） ・子メーター（※買取り ・ ）<br><br>※水道事業者指定品 ・標準図MC形   | ○<br>厨<br>房<br>設<br>備                             | 1 配管材料<br><br>2 シンク用水栓<br><br>3 安全装置の機能<br>の適用 | ・標準仕様書第5編1・6・1の表5.1.7安全装置の表中の△の項目はすべて適用とする。   | |
| ⑤ 長方形ダクト                        | ※低圧ダクト（亜鉛鉄板製）<br>長辺の長さ1500mm以下 ※共板工法 ・スライドオンフランジ工法<br>・アングルフランジ工法<br><br>それ以外の部分 ※アングルフランジ工法<br>・高圧1ダクト（亜鉛鉄板製） ・高圧2ダクト（亜鉛鉄板製）<br>・ステンレス製ダクト（・A区分 ※B区分） ・塩ビ製ダクト（・A区分 ※B区分）<br>※ホール系統の空調用Sダクトの板厚は1サイズアップとする<br>※スパイラルダクト（※亜鉛鉄板製 ・ステンレス製） ・硬質塩化ビニル管（VU）<br>・換気用耐火二層管（大臣認定品） ※フレキシブルダクト（・保温付 ・保温無）<br>(注) 1 使用区分は図示による。   | ●<br>換<br>気<br>設<br>備   | 5 ダンパー                | (1) 防煙ダンパー 復帰方式（※遠隔 ・ ） 定格入力DC24V、0.7A以下<br>(2) ピストンダンパー 復帰方式（※遠隔 ・ ）   | ○<br>給<br>水<br>設<br>備   | 6 弁 類                 | 規格はJIS又はJVとし、水道直結部分は10Kとし、指定なきものは5K、<br>それ以外は図示及び標準仕様書による。   | ○<br>ガ<br>ス<br>設<br>備                             | 3 安全装置の機能<br>の適用                               | ・標準仕様書第5編1・6・1の表5.1.7安全装置の表中の△の項目はすべて適用とする。   | |
| ⑥ 円形ダクト                         | ※スパイラルダクト（※亜鉛鉄板製 ・ステンレス製） ・硬質塩化ビニル管（VU）<br>・換気用耐火二層管（大臣認定品） ※フレキシブルダクト（・保温付 ・保温無）<br>(注) 1 使用区分は図示による。   | ●<br>換<br>気<br>設<br>備   | 6 多湿箇所の排気<br>ダクト      | (1) 排気ダクトのうち下記箇所は硬質塩化ビニル管（VU）（防火区画直通箇所は<br>換気用耐火二層管）を使用できる。<br>※浴室（シャワー室、脱衣室を含む） ・<br>(2) 水抜き管は（※厨房、浴室 ※結露水が滞留する部分 ・ ）の排気ダ<br>クトには設ける                                                | ○<br>給<br>水<br>設<br>備   | 7 水 栓                 | ※給湯用水栓を除き大きさの呼び13の水栓は、節水コマとする。<br>・水抜き栓を使用する場合は、屋外に設ける水栓は耐寒水栓とする。ただし屋内は<br>固定コマとする。                                                                                      | ○<br>ガ<br>ス<br>設<br>備                             | 3 安全装置の機能<br>の適用                               | ・標準仕様書第5編1・6・1の表5.1.7安全装置の表中の△の項目はすべて適用とする。   | |
| 7 風量測定口                         | 取付け箇所は、図示した箇所及び下記の箇所とする。<br>送風機吐出ダクト又は吸込ダクト、外気取入ダクト、空調機出口チャンパーの分岐ダクト   | ●<br>換<br>気<br>設<br>備   | ⑦ 保 温                 | 下記のダクトの保温を行う。<br>※全熱交換器用の隠ぺい部ダクト<br>仕様はN・（□）・X1とする。<br>保温施工範囲は、給気用OAダクトは全て、また、排気用EAダクトは外壁より<br>1mの部分とする。<br>※（※厨房 ・湯沸室 ・ ）用の隠蔽ぺい部ダクト（仕様はh・（イ）・Ⅹとし<br>範囲は図示による）                       | ○<br>給<br>水<br>設<br>備   | 8 排水器具                | 排水器具は、排水器具の仕様書に準拠して設置する。   | ○<br>ガ<br>ス<br>設<br>備                             | 3 安全装置の機能<br>の適用                               | ・標準仕様書第5編1・6・1の表5.1.7安全装置の表中の△の項目はすべて適用とする。   | |
| ⑧ チャンバー                         | (1) 内貼りを施すチャンパーの表示方法は外法を示す。<br>(2) ダクト接続形の空気調和機等に取り付けけるサブライチャンパー、レタンチャンパ<br>及びダクト系で消音内貼りしたチャンパーには、点検口を設けるものとし点検口の<br>大きさは下記のとおりとする。<br>・300×300 ・300×500 ※400×600 ・550×750<br>(3) 外壁に面するガラリーに直接取り付けけるチャンパー及びホッパーは雨水が滞留し<br>ないようにする。   | ●<br>換<br>気<br>設<br>備   | ⑧ 試運転調整               | 風量調整 ※する ・しない<br>風量測定 ※する ・しない<br>騒音の測定 ※する ・しない   | ○<br>給<br>水<br>設<br>備   | 9 検計方法                | 水道事業者の集合住宅に関する戸別検計規程に適合するように関連工事業者と調整の<br>うえ施工すること。   | ○<br>ガ<br>ス<br>設<br>備                             | 3 安全装置の機能<br>の適用                               | ・標準仕様書第5編1・6・1の表5.1.7安全装置の表中の△の項目はすべて適用とする。   | |
| ⑨ 吹出口及び吸込口<br>ボックス              | ※亜鉛鉄板製 ・グラスウール製   | ●<br>換<br>気<br>設<br>備   | ① ダ ク ト               | ※亜鉛鉄板 ・   | ○<br>給<br>水<br>設<br>備   | 10 水道利用加入金            | 水道利用加入金は、別途とする。ただし、水道事業者との調整は本工事に含む。   | ○<br>ガ<br>ス<br>設<br>備                             | 3 安全装置の機能<br>の適用                               | ・標準仕様書第5編1・6・1の表5.1.7安全装置の表中の△の項目はすべて適用とする。   | |
| 10 ダンパー                         | (1) 防煙ダンパー 復帰方式（※遠隔 ・ ） 定格入力DC24V、0.7A以下<br>(2) ピストンダンパー 復帰方式（※遠隔 ・ ）   | ●<br>換<br>気<br>設<br>備   | ② 排煙口の形式              | ※天井取付（・スリット形 ※スイング形）<br>・壁取付（・スリット形 ・スイング形）   | ○<br>給<br>水<br>設<br>備   | 11 本管取出し              | 水道本管からの給水取出し工事は、本工事範囲とする。また、取出し部における<br>舗装の復旧も含む。   | ○<br>ガ<br>ス<br>設<br>備                             | 3 安全装置の機能<br>の適用                               | ・標準仕様書第5編1・6・1の表5.1.7安全装置の表中の△の項目はすべて適用とする。   | |
| ⑪ 配管材料                          | (1) 冷温水管 ※配管用炭素鋼鋼管（白） ・<br>(2) 冷却水管 ※配管用炭素鋼鋼管（白） ・<br>(3) ブライン管 ※配管用炭素鋼鋼管（黒） ・<br>(4) 冷媒管 ※断熱材被覆銅管<br>(保温厚mm ガス管 ※20以上 ・10以上 液管 ・20以上 ※10以上）<br>(5) ドレン管（屋外） ※硬質塩化ビニル管VP（カラー） ・配管用炭素鋼鋼管（白）<br>ドレン管（屋内） ※保温機能付空調用ドレン管（ISO/ASTM J1581 相当品）<br>・耐火二層管VP（FDPS-1）<br>・配管用炭素鋼鋼管（白） ・硬質塩化ビニル管VP<br>(消防協議事項：<br>ただし、保温機能付空調用ドレン管は、水圧1mを超える配管には使用しない。<br>(6) 油管 ※配管用炭素鋼鋼管（黒） ・<br>(7) 蒸気管 給気管 ※配管用炭素鋼鋼管（黒） ・<br>還 管 ※圧力配管用炭素鋼鋼管（黒）Sch40 ・ステンレス鋼管<br>(8) 膨張管、空気抜き管及び膨張タンクよりボイラー等への補給水管<br>※配管用炭素鋼鋼管（白） ・<br><br>(注) 樹脂管には熱伸縮による破損を防止する措置を講ずること。 | ●<br>換<br>気<br>設<br>備   | ③ 排煙口手動開放<br>装置       | 開放及び復帰方式 ※ワイヤー式 ・電気式（遠隔操作 ・不要 ・要）   | ○<br>給<br>水<br>設<br>備   | 12 排水器具用VGM継手         | 排水器具用VGM継手は、排水器具の仕様書に準拠して設置する。   | ○<br>ガ<br>ス<br>設<br>備                             | 3 安全装置の機能<br>の適用                               | ・標準仕様書第5編1・6・1の表5.1.7安全装置の表中の△の項目はすべて適用とする。   | |
| ⑫ 弁 類                           | 規格はJIS又はJVとし、指定なきものは5K、それ以外は図示及び共通仕様書による。<br>また、銅管用伸縮管継手の種類は図示による。   | ●<br>換<br>気<br>設<br>備   | ④ 排煙風量測定              | 建築設備定期検査業務基準書（一財）日本建築設備・昇降機センター）の排煙風量の<br>検査方法に準ずる。   | ○<br>給<br>水<br>設<br>備   | 13 排水器具用VGM継手         | 排水器具用VGM継手は、排水器具の仕様書に準拠して設置する。   | ○<br>ガ<br>ス<br>設<br>備                             | 3 安全装置の機能<br>の適用                               | ・標準仕様書第5編1・6・1の表5.1.7安全装置の表中の△の項目はすべて適用とする。   | |
| ⑬ 温 度 計                         | 取付部は下記による。<br>※熱源機器の冷温水管（出入口共）、冷却水管（出入口共） ※空気調和機の冷温水管（出入口共）<br>※ダクト接続形空気調和機のサブライチャンパー、レタダクト、<br>外気取入ダクト及びレタダクト<br>※冷温水ヘッダー（注）及び各選り管 ※熱交換器の温水管（出入口） ・   | ●<br>換<br>気<br>設<br>備   | ① 中央監視制御装置            | ※有り ・無し<br><br>図示による   | ○<br>給<br>水<br>設<br>備   | 14 排水器具用VGM継手         | 排水器具用VGM継手は、排水器具の仕様書に準拠して設置する。   | ○<br>ガ<br>ス<br>設<br>備                             | 3 安全装置の機能<br>の適用                               | ・標準仕様書第5編1・6・1の表5.1.7安全装置の表中の△の項目はすべて適用とする。   | |
| ⑭ 圧 力 計                         | 取付部は下記による。<br>※熱源機器の冷温水管（出入口共）、冷却水管（出入口共）<br>※空気調和機の冷温水管（出入口共）<br>※冷温水ヘッダー（注）及び各選り管 ※熱交換器の温水管（出入口） ・   | ●<br>換<br>気<br>設<br>備   | 2 構成・機能               |   | ○<br>給<br>水<br>設<br>備   | 15 瞬間流量計              | 瞬間流量計はビート管方式によるもので止水コック付とし、型式及び取付部は下記<br>による。なお、着脱部の指示部は（※1個 ・個）付属とする。<br>・熱源機器の冷温水管、冷却水管の出入口どちらかに（※固定形 ・着脱形）を設ける。<br>・空気調和機の冷温水管の出入口どちらかに（※固定形 ・着脱形）を設ける。               | ○<br>ガ<br>ス<br>設<br>備                             | 3 安全装置の機能<br>の適用                               | ・標準仕様書第5編1・6・1の表5.1.7安全装置の表中の△の項目はすべて適用とする。   | |
| 15 瞬間流量計                        | 瞬間流量計はビート管方式によるもので止水コック付とし、型式及び取付部は下記<br>による。なお、着脱部の指示部は（※1個 ・個）付属とする。<br>・熱源機器の冷温水管、冷却水管の出入口どちらかに（※固定形 ・着脱形）を設ける。<br>・空気調和機の冷温水管の出入口どちらかに（※固定形 ・着脱形）を設ける。   | ●<br>換<br>気<br>設<br>備   | ③ 電気計装用機材             | 使用する電線及びケーブルは、原則としてEM電線またはEMケーブルとする。<br>屋外・屋内露出の電線は、図面に特記のない限り金属管配線とする。<br><br>天井内隠ぺい電線は、図面に特記のない限りケーブル配線とする。                                                                        | ○<br>給<br>水<br>設<br>備   | 16 油面制御装置             | ※注又はどちらかの冷温水ヘッダーの各接続管へ（※固定形 ・着脱形）を設ける。<br>制御盤には（※給油ポンプ制御 ※満減油警報 ・遠隔警報 ・電磁弁制御<br>・返油ポンプ制御）の端子を設ける。<br>なお、フロートスイッチ部と制御装置の配管・配線は製造者標準仕様とする。                                 | ○<br>ガ<br>ス<br>設<br>備                             | 3 安全装置の機能<br>の適用                               | ・標準仕様書第5編1・6・1の表5.1.7安全装置の表中の△の項目はすべて適用とする。   | |
| 16 油面制御装置                       | ※注又はどちらかの冷温水ヘッダーの各接続管へ（※固定形 ・着脱形）を設ける。<br>制御盤には（※給油ポンプ制御 ※満減油警報 ・遠隔警報 ・電磁弁制御<br>・返油ポンプ制御）の端子を設ける。<br>なお、フロートスイッチ部と制御装置の配管・配線は製造者標準仕様とする。   | ●<br>換<br>気<br>設<br>備   | ① 中央監視制御装置            | ※有り ・無し<br><br>図示による   | ○<br>給<br>水<br>設<br>備   | 17 冷却塔                | ※直交流式 ・向流型<br>※レジオネラ属菌殺菌剤等の自動薬剤注入装置 ※自動ブロー装置 ・<br>補給水は、水道水とし、補給水接続管部分に清掃用の水栓を分岐して設ける。                                                                                    | ○<br>ガ<br>ス<br>設<br>備                             | 3 安全装置の機能<br>の適用                               | ・標準仕様書第5編1・6・1の表5.1.7安全装置の表中の△の項目はすべて適用とする。   | |
| ⑰ 冷却塔                           | ※直交流式 ・向流型<br>※レジオネラ属菌殺菌剤等の自動薬剤注入装置 ※自動ブロー装置 ・<br>補給水は、水道水とし、補給水接続管部分に清掃用の水栓を分岐して設ける。   | ●<br>換<br>気<br>設<br>備   | 2 構成・機能               |   | ○<br>給<br>水<br>設<br>備   | 18 排水器具用VGM継手         | 排水器具用VGM継手は、排水器具の仕様書に準拠して設置する。   | ○<br>ガ<br>ス<br>設<br>備                             | 3 安全装置の機能<br>の適用                               | ・標準仕様書第5編1・6・1の表5.1.7安全装置の表中の△の項目はすべて適用とする。   | |
| ⑱ 排水器具用VGM継手                    | 排水器具用VGM継手は、排水器具の仕様書に準拠して設置する。   | ●<br>換<br>気<br>設<br>備   | ③ 電気計装用機材             | 使用する電線及びケーブルは、原則としてEM電線またはEMケーブルとする。<br>屋外・屋内露出の電線は、図面に特記のない限り金属管配線とする。<br><br>天井内隠ぺい電線は、図面に特記のない限りケーブル配線とする。                                                                        | ○<br>給<br>水<br>設<br>備   | 19 排水器具用VGM継手         | 排水器具用VGM継手は、排水器具の仕様書に準拠して設置する。   | ○<br>ガ<br>ス<br>設<br>備                             | 3 安全装置の機能<br>の適用                               | ・標準仕様書第5編1・6・1の表5.1.7安全装置の表中の△の項目はすべて適用とする。   | |
| ⑱ 排水器具用VGM継手                    | 排水器具用VGM継手は、排水器具の仕様書に準拠して設置する。   | ●<br>換<br>気<br>設<br>備   | 2 構成・機能               |   | ○<br>給<br>水<br>設<br>備   | 20 排水器具用VGM継手         | 排水器具用VGM継手は、排水器具の仕様書に準拠して設置する。   | ○<br>ガ<br>ス<br>設<br>備                             | 3 安全装置の機能<br>の適用                               | ・標準仕様書第5編1・6・1の表5.1.7安全装置の表中の△の項目はすべて適用とする。   | |
| ⑳ 排水器具用VGM継手                    | 排水器具用VGM継手は、排水器具の仕様書に準拠して設置する。   | ●<br>換<br>気<br>設<br>備   | ③ 電気計装用機材             | 使用する電線及びケーブルは、原則としてEM電線またはEMケーブルとする。<br>屋外・屋内露出の電線は、図面に特記のない限り金属管配線とする。<br><br>天井内隠ぺい電線は、図面に特記のない限りケーブル配線とする。                                                                        | ○<br>給<br>水<br>設<br>備   | 21 排水器具用VGM継手         | 排水器具用VGM継手は、排水器具の仕様書に準拠して設置する。   | ○<br>ガ<br>ス<br>設<br>備                             | 3 安全装置の機能<br>の適用                               | ・標準仕様書第5編1・6・1の表5.1.7安全装置の表中の△の項目はすべて適用とする。   | |

|  |           |  |                        |  |  |  |  |     |                            |                |         |
|--|-----------|--|------------------------|--|--|--|--|-----|----------------------------|----------------|---------|
|  | 設 計 年 月 日 |  | 埼玉県<br>富士見市<br>富 営 繕 課 |  |  |  |  | 縮 尺 | 工 事 名 称                    | 図 面 名          | 図面番号    |
|  |           |  |                        |  |  |  |  |     | 富士見市民文化会館キラリふじみ大規模改修機械設備工事 | 機械設備工事特記仕様書（2） | M - 0 2 |










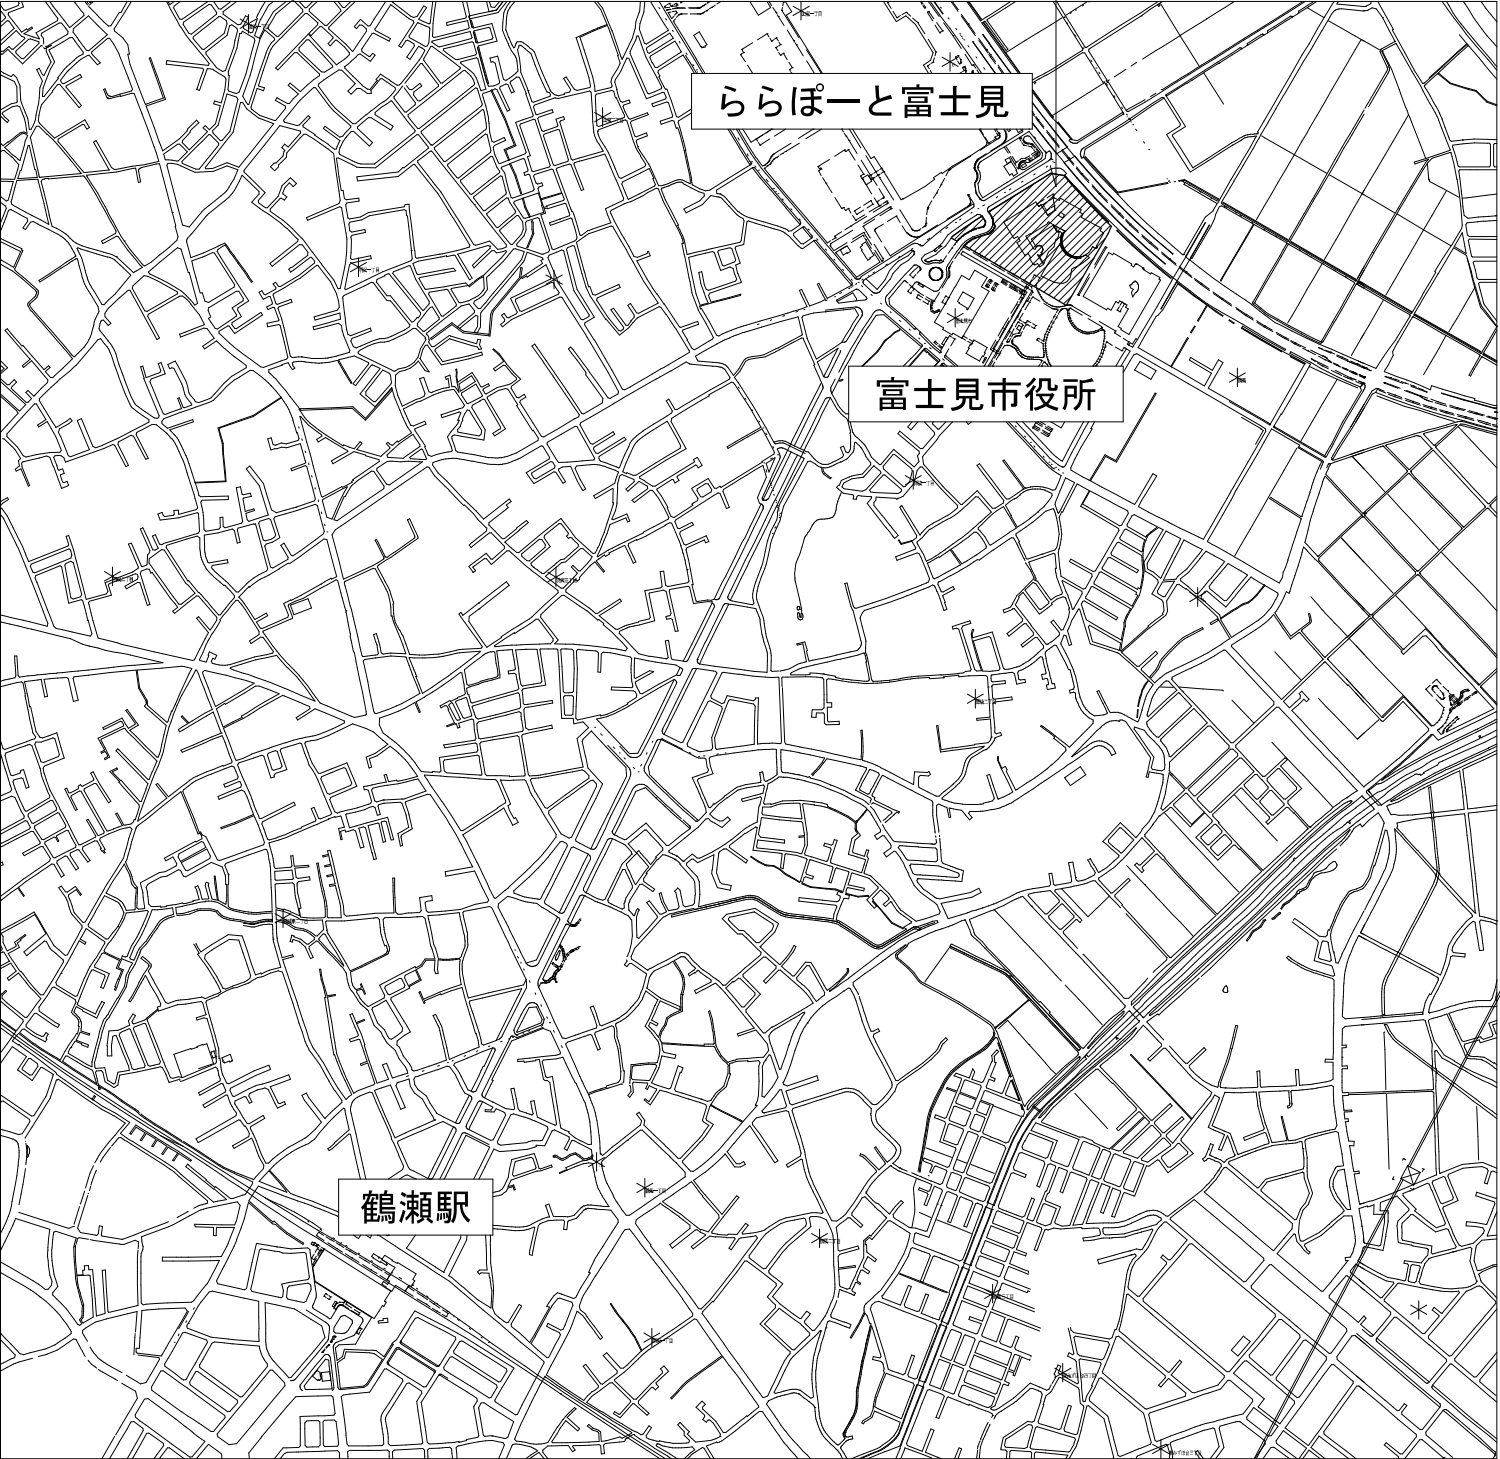

案内図 S=1:10,000

地名地番：埼玉県富士見市大字鶴馬字山室前1803-1外31筆

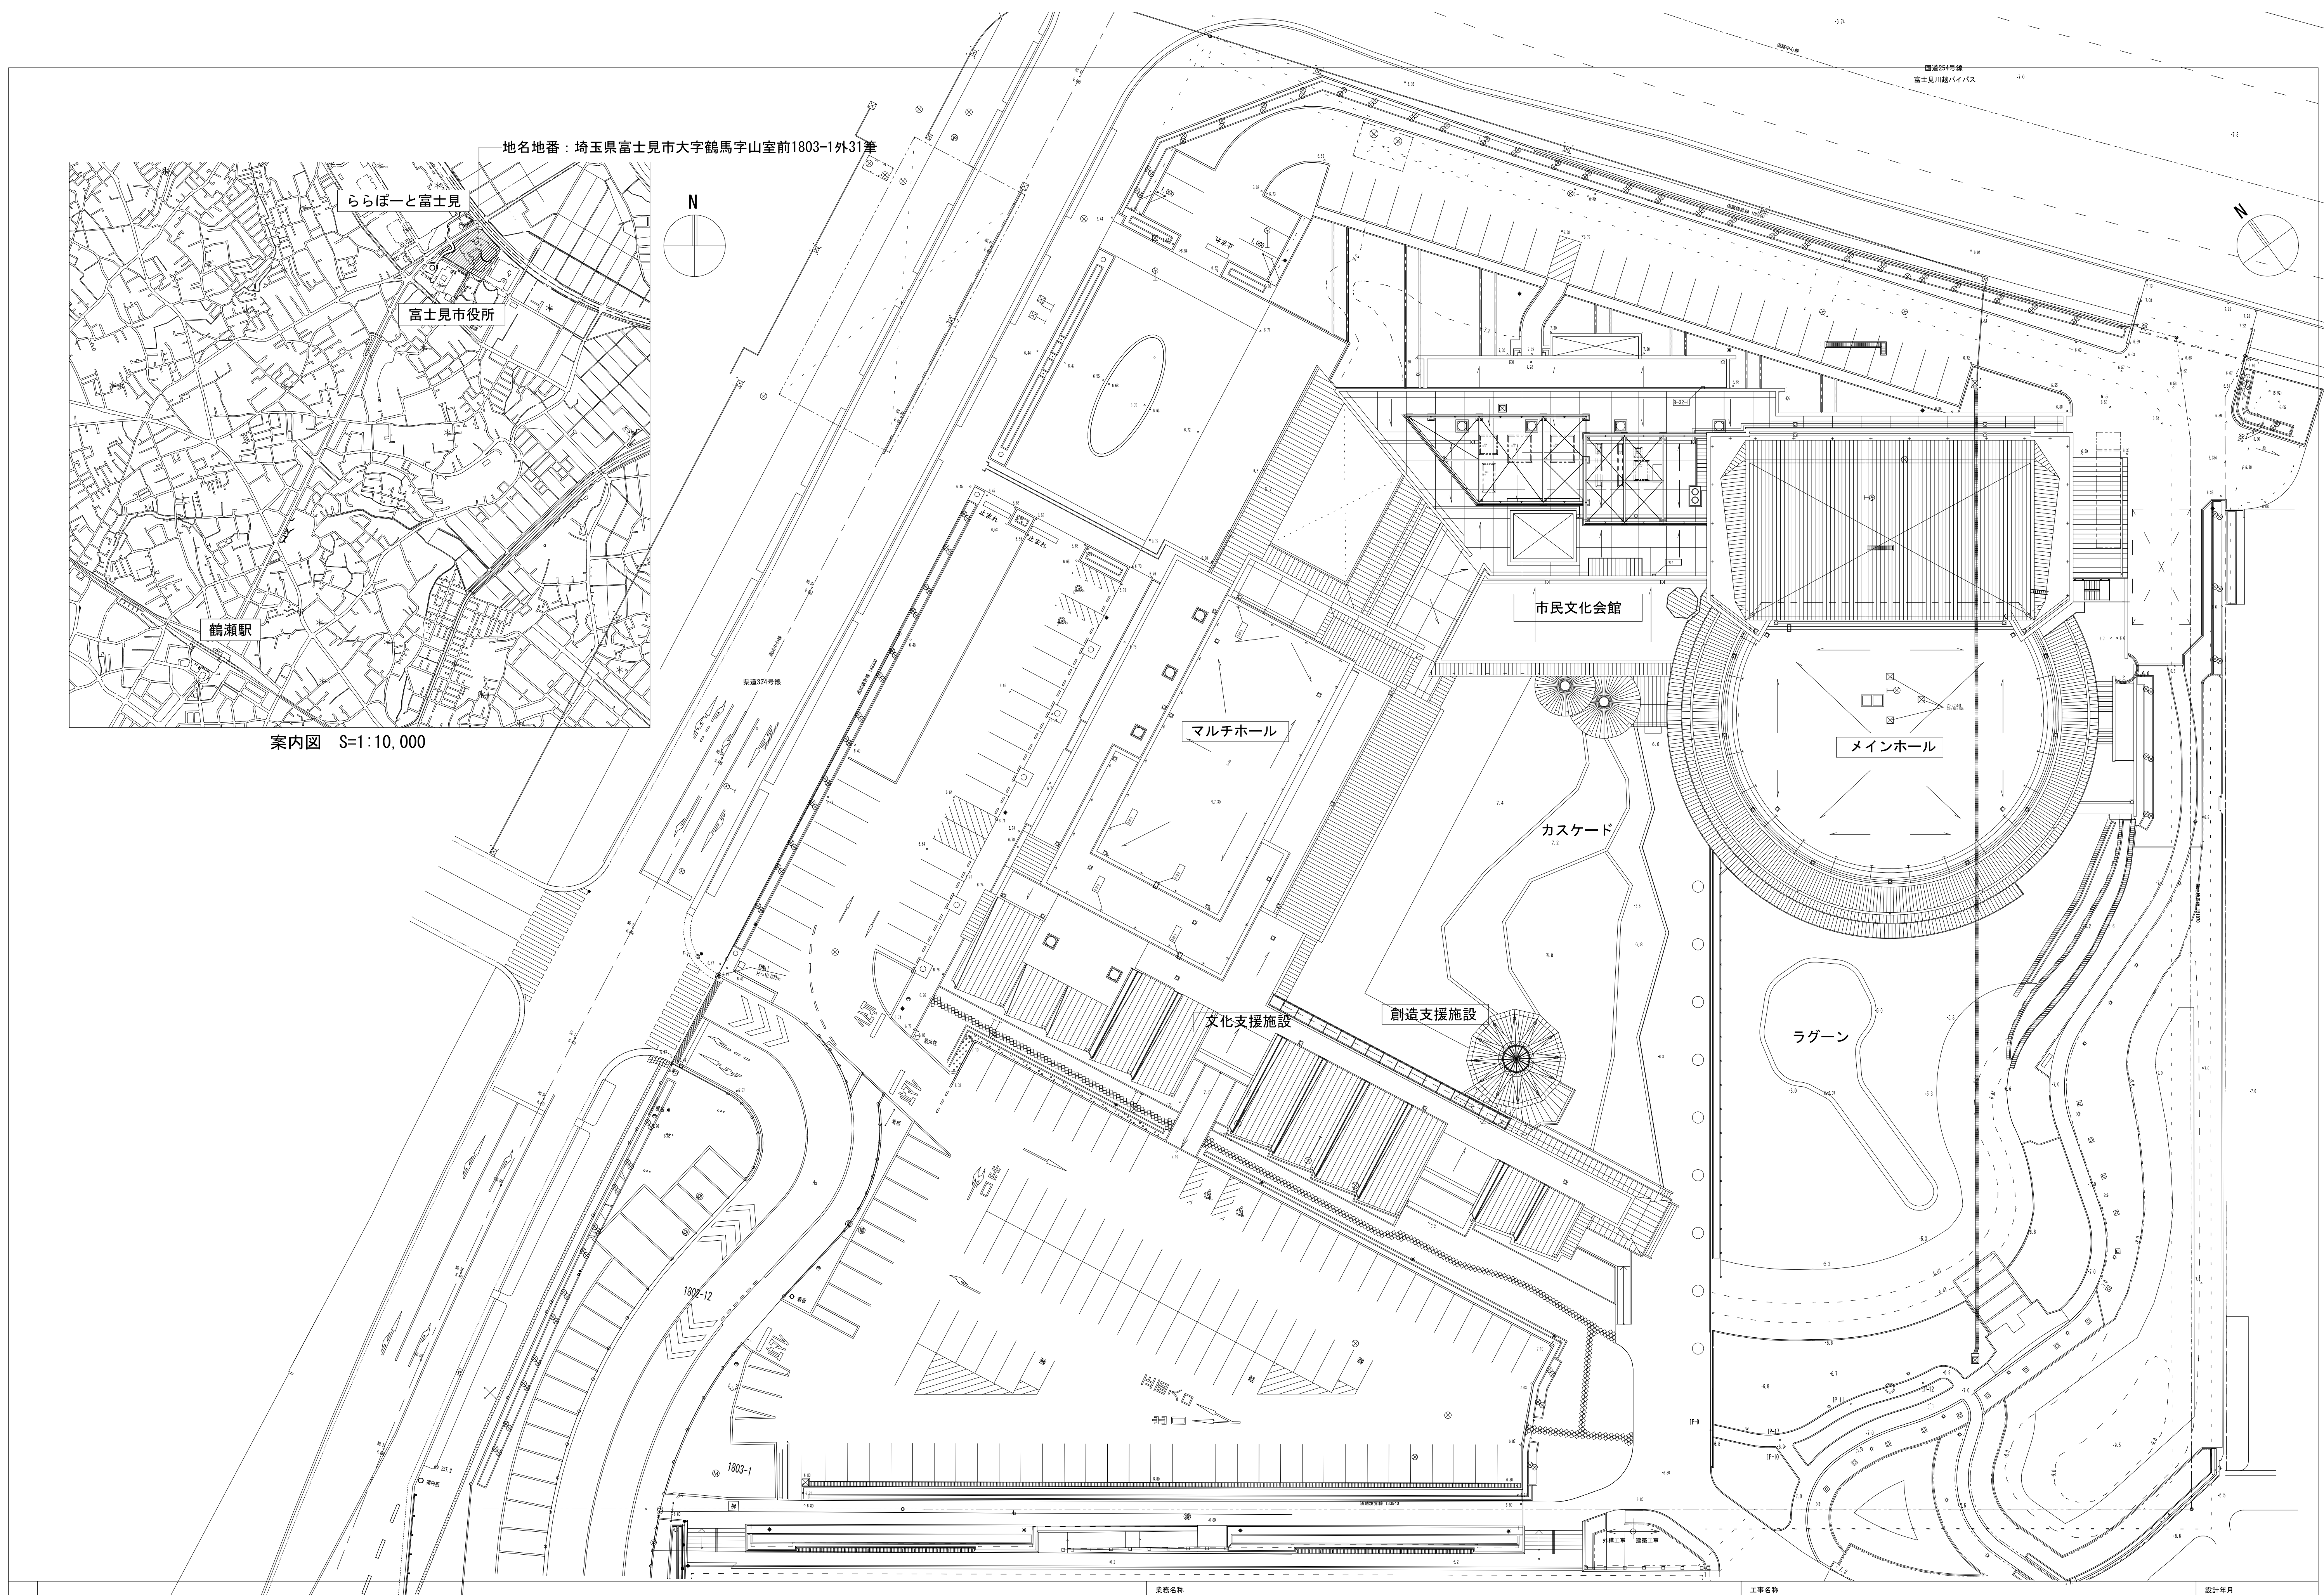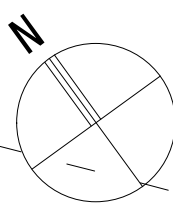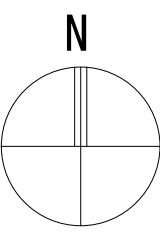

|            |  |  |  |                                                                                  |  |                            |  |      |  |
|------------|--|--|--|----------------------------------------------------------------------------------|--|----------------------------|--|------|--|
| 記<br><br>事 |  |  |  | 業務名称                                                                             |  | 工事名称                       |  | 設計年月 |  |
|            |  |  |  |                                                                                  |  | 富士見市民文化会館キラリふじみ大規模改修機械設備工事 |  |      |  |
|            |  |  |  |                                                                                  |  | 図面名称                       |  | 図面番号 |  |
|            |  |  |  | 株式会社 綜企画設計 埼玉支店<br>一級建築士事務所 埼玉県知事登録 (4) 第9524号<br>一級建築士 (大臣) 第289686号 管理建築士 樋口 勉 |  | 案内・配置図                     |  | M-04 |  |



新設機器リスト

| 機器名称                         | 仕 様   | 数量 | 付属品                                             | 設置場所                    | 既存品参考型番                                    |
|------------------------------|---|----|-------------------------------------------------|-------------------------|--------------------------------------------|
| R H－1 冷温水発生機                 | ガス焚吸収式<br>冷却能力 633kw 燃料消費量42.2Nm3/h<br>加熱能力 556kw 燃料消費量52.9Nm3/h<br>冷 水 1816L/min (7～12℃)<br>温 水 1800L/min (50～45.6℃)<br>冷 却 水 3000L/min (32～37.1℃) | 1基 | 制御盤(遠方発停・移報端子)、<br>標準付属品                        | 地下1階 機械室<br>分解搬入、現地組立て  | サンヨー：TSA-AUW-180E16L<br>製造年月日：2001年5月      |
| R－1 チリングユニット                 | 空冷ヒートポンプチラー<br>冷却能力 132kw<br>加熱能力 109kw<br>冷 水 370L/min (7～12℃)<br>温 水 430L/min (45～50℃)                                                            | 1基 | 防振架台、取付金具<br>標準付属品<br>SUS製ストレーナキット<br>フィン保護網    | 屋上 屋外機械置場               | ダイキン：UWYD1500F5<br>製造年月日：2001年10月          |
| R－2 チリングユニット                 | 空冷チラー<br>冷却能力 132kw<br>冷 水 370L/min (7～12℃)   | 1基 | 防振架台、取付金具<br>SUS製ストレーナキット<br>標準付属品、フィン保護網       | 屋上 屋外機械置場               | ダイキン：UWYD1500F5<br>製造年月日：2001年10月          |
| C T－1 冷却塔                    | 角型開放式(超低騒音型)吸収式冷凍機用<br>冷却能力 1130kw (27℃)<br>冷却水 3000L/min (32～37.4℃)<br>耐震仕様 水平14.7m/s2 鉛直7.35m/s2                                                  | 1基 | 防振架台(スプリング)<br>標準付属品<br>梯子                      | 屋上 屋外機械置場<br>分解搬入、現地組立て | 荏原シンワ：SDW-U175ASSD<br>製造年月日：2001年12月       |
| C H P－1－1<br>冷温水1次ポンプ(R H－1) | 片吸込渦巻型 11k w<br>100A×80A×1800L/min×165kPa   | 1基 | 防振架台、取付金具、圧力計2個<br>標準付属品、ドレン抜きケーシング下            | 地下1階 機械室                |                                            |
| C H P－1－2<br>冷水1次ポンプ(R－1)    | 片吸込渦巻型 5.5k w<br>80A×65A×430L/min×215kPa   | 1基 | 防振架台、取付金具、圧力計2個<br>標準付属品、ドレン抜きケーシング下            | 地下1階 機械室                |                                            |
| C P－1－1<br>冷水1次ポンプ(R－2)      | 片吸込渦巻型 3.7k w<br>65A×50A×370L/min×210kPa   | 1基 | 防振架台、取付金具、圧力計2個<br>標準付属品、ドレン抜きケーシング下            | 地下1階 機械室                |                                            |
| C P－1－2<br>冷水1次ポンプ(H E X)    | 片吸込渦巻型 7.5k w<br>80A×65A×1100L/min×190kPa   | 2基 | 防振架台、取付金具、圧力計2個<br>標準付属品、羽根車CAC406製             | 地下1階 機械室                |                                            |
| C H P－2－1<br>冷温水2次ポンプ        | 片吸込渦巻型 11k w<br>80A×65A×1100L/min×305kPa   | 2基 | 防振架台、取付金具、圧力計2個<br>標準付属品、ドレン抜きケーシング下、羽根車CAC406製 | 地下1階 機械室                |                                            |
| C P－2－1<br>冷水2次ポンプ           | 片吸込渦巻型 11k w<br>80A×65A×670L/min×410kPa   | 2基 | 防振架台、取付金具、圧力計2個<br>標準付属品、ドレン抜きケーシング下            | 地下1階 機械室                |                                            |
| C P－2－2<br>冷水2次ポンプ           | 片吸込渦巻型 11k w<br>80A×65A×670L/min×410kPa   | 1基 | 防振架台、取付金具、圧力計2個<br>標準付属品、ドレン抜きケーシング下、羽根車CAC406製 | 地下1階 機械室                |                                            |
| H P－2－1<br>温水2次ポンプ           | 片吸込渦巻型 3.7k w<br>80A×65A×500L/min×140kPa   | 2基 | 防振架台、取付金具、圧力計2個<br>標準付属品、ドレン抜きケーシング下、羽根車CAC406製 | 地下1階 機械室                |                                            |
| C D P－1<br>冷却水ポンプ            | 片吸込渦巻型 18.5k w<br>125A×100A×3000L/min×230kPa   | 1基 | 防振架台、取付金具、圧力計2個<br>標準付属品、ドレン抜きケーシング下            | 屋上 屋外機械置場               |                                            |
| H E X－1 熱交換器(冷水)<br>(冷水)     | プレート式 384kw<br>1次側 1100L/min (7～12℃)<br>2次側 1100L/min (14～9℃)                                                                                       | 2基 | 取付金具、温度計×2<br>標準付属品                             | 地下1階 機械室                | 既存品型番<br>アルファ・ラバール：M15-BFML<br>製造年月日：2001年 |
| H E X－2 熱交換器                 | プレート式 384.8kw<br>1次側 1250L/min (37～33℃) 冷却水<br>2次側 1000L/min (20～25℃)                                                                               | 1基 | 取付金具、温度計×2<br>標準付属品                             | 地下1階 機械室                | 既存品型番<br>アルファ・ラバール：M10-MFML<br>製造年月日：2001年 |
| W K F－1 薬注装置<br>(冷温水)        | 薬液タンク(PE) 120L<br>ポンプ ダイヤフラム式 30mL×1.47MPa   | 1組 | 取付金具、薬注用塩ビホース2.0m<br>簡易SUS製チャック弁<br>標準付属品       | 地下1階 機械室                | 既存品型番<br>タクミナ：PTS<br>製造年月日：不明              |
| W K F－2 薬注装置<br>(冷却水)        | 薬液タンク(PE) 120L<br>ポンプ ダイヤフラム式 30mL×1.47MPa   | 1組 | 取付金具、薬注用塩ビホース2.0m<br>簡易SUS製チャック弁<br>標準付属品       | 屋上 屋外機械置場               | 既存品型番<br>タクミナ：PTS<br>製造年月日：不明              |
| P－4 井戸ポンプ<br>(ラグーン系統)        | 深井戸水中ポンプ 0.75kw<br>25A×0.036m3/min×34m   | 1組 | 電源ケーブル50m<br>井戸用電極棒・MA電極用ケーブル50m2ヶ              | 屋外                      | テラル極東：MSU-3130<br>製造年月日：不明                 |
| 中央監視装置FAPC                   | 熱源・空調・衛生・受変電等の各種機器の<br>総合的、効率的な管理、監視、制御を行う   | 1組 | 盤面設置タッチパネルPC 付属品                                | 地下1階 中央監視室              |                                            |

新設機器リスト

| 機器番号        | 機器名称                | 機器仕様  |                       | 台数 | KW     | φ | V   | 設置場所      | 備考              |
|-------------|---------------------|-------|-----------------------|----|--------|---|-----|-----------|-----------------|
| P A C－M－1   | パッケージ型エアコン<br>(室外機) | 型 式   | 空冷ヒートポンプパッケージマルチ型     | 1  |        |   |     | 屋外機置場     | 既設配管利用型         |
|             |                     | 冷房能力  | 45.0kw COMP           |    | 13.7   | 3 | 200 |           | 既存品型番：RXYJ450KD |
|             |                     | 暖房能力  | 50.0kw FAN            |    | 0.66×2 | 3 | 200 |           | : RXYJ448KD     |
|             |                     | 付 属 品 | 防振架台、他付属品一式、保護網       |    |        |   |     |           |                 |
| P A C－M－1 a | パッケージ型エアコン<br>(室内機) | 型 式   | 天井カセット型(2方向)          | 4  |        |   |     | 事務・応接・会議室 | 既設配管利用型         |
|             |                     | 冷房能力  | 5.6kw(JIS) FAN        |    | 46w    | 1 | 200 |           | 既存品型番：FXYCJ56KD |
|             |                     | 暖房能力  | 6.3kw(JIS)            |    |        |   |     |           |                 |
|             |                     | 付 属 品 | フィルター、リモコンスイッチ、他付属品一式 |    |        |   |     |           |                 |
| P A C－M－1 b | パッケージ型エアコン<br>(室内機) | 型 式   | 天井カセット型(4方向)          | 1  |        |   |     | 託児室       | 既設配管利用型         |
|             |                     | 冷房能力  | 7.1kw(JIS) FAN        |    | 46w    | 1 | 200 |           | 既存品型番：FXYCJ71KD |
|             |                     | 暖房能力  | 8.0kw(JIS)            |    |        |   |     |           |                 |
|             |                     | 付 属 品 | フィルター、リモコンスイッチ、他付属品一式 |    |        |   |     |           |                 |
|             |                     |       |                       |    |        |   |     |           |                 |



## 撤去機器表 (1)

※ハッチング外の機器は撤去・搬出処分とする。ハッチング内機器は既存のままとする。

| 機器番号      | 機器名称                | 機 器 仕 様 |                                | 台数   | KW      | φ | V   | 設置場所  | 備考              |
|-----------|---------------------|---------|--------------------------------|------|---------|---|-----|-------|-----------------|
| R H－１     | 冷温水発生機              | 型 式     | ガス焚吸収式（省エネ型 2輪）                | 1    | 9.1 KVA | 3 | 200 | 地下機械室 | TSA-AUW-180E16L |
|           |                     | 冷却能力    | 633 kw                         |      |         |   |     |       |                 |
|           |                     | 加熱能力    | 566 kw                         |      |         |   |     |       |                 |
|           |                     | 冷 水     | 1.816 L/min（7~12℃）             |      |         |   |     |       |                 |
|           |                     | 温 水     | 1.800 L/min（50~45.6℃）          |      |         |   |     |       |                 |
|           |                     | 冷却水     | 3.000 L/min（32~37.1℃）          |      |         |   |     |       |                 |
|           |                     | 燃料消費量   | 42.2 Nm³/h（冷） 52.9Nm³/h（暖） 13A |      |         |   |     |       |                 |
|           |                     | 付属品     | 運転制御盤 他付属品一式                   |      |         |   |     |       |                 |
|           |                     |         |                                |      |         |   |     |       |                 |
|           |                     |         |                                |      |         |   |     |       |                 |
| R－１       | チリングユニット            | 型 式     | 空冷ヒートポンプチラー                    | 1    |         |   |     | 屋外機置場 | UWYD1500F5      |
|           |                     | 冷却能力    | 132 kw                         | COMP | 37.0    | 3 | 200 |       |                 |
|           |                     | 加熱能力    | 109 kw                         | FAN  | 0.8x4   | 3 | 200 |       |                 |
|           |                     | 冷 水     | 370 L/min（7~12℃）               |      |         |   |     |       |                 |
|           |                     | 温 水     | 430 L/min（45~40℃）              |      |         |   |     |       |                 |
|           |                     | 防 振     | スプリング                          |      |         |   |     |       |                 |
|           |                     | 付属品     | 付属品一式                          |      |         |   |     |       |                 |
|           |                     |         |                                |      |         |   |     |       |                 |
|           |                     |         |                                |      |         |   |     |       |                 |
| R－２       | チリングユニット            | 型 式     | 空冷チラー                          | 1    |         |   |     | 屋外機置場 | UWAD1500F5      |
|           |                     | 冷却能力    | 132 kw                         | COMP | 37.0    | 3 | 200 |       |                 |
|           |                     | 冷 水     | 370 L/min（7~12℃）               | FAN  | 0.8x4   | 3 | 200 |       |                 |
|           |                     | 防 振     | スプリング                          |      |         |   |     |       |                 |
|           |                     | 付属品     | 付属品一式                          |      |         |   |     |       |                 |
|           |                     |         |                                |      |         |   |     |       |                 |
|           |                     |         |                                |      |         |   |     |       |                 |
| C T－１     | 冷却塔                 | 型 式     | 角型開放式（超低騒音型）吸収式冷凍機用            | 1    |         |   |     | 屋外機置場 | SOW-U17SASSO    |
|           |                     | 冷却能力    | 1130 KW（WB 27℃）                | FAN  | 7.5x1   | 3 | 200 |       |                 |
|           |                     | 冷却水     | 3.000 L/min（32~37.4℃）          |      |         |   |     |       |                 |
|           |                     | 防 振     | スプリング                          |      |         |   |     |       |                 |
|           |                     | 付属品     | 一式                             |      |         |   |     |       |                 |
|           |                     |         |                                |      |         |   |     |       |                 |
|           |                     |         |                                |      |         |   |     |       |                 |
| C H P－１－１ | 冷温水1次ポンプ<br>（R H－１） | 型 式     | 片吸込渦巻型                         | 1    | 7.5     | 3 | 200 | 地下機械室 | 100x80FS4J57.5  |
|           |                     |         | 100AX80AX1、800 L/min×165 kPa   |      |         |   |     |       |                 |
|           |                     | 防 振     | スプリング                          |      |         |   |     |       |                 |
|           |                     | 付属品     | 一式                             |      |         |   |     |       |                 |
|           |                     |         |                                |      |         |   |     |       |                 |
| C H P－１－２ | 冷温水1次ポンプ<br>（R－１）   | 型 式     | 片吸込渦巻型                         | 1    | 5.5     | 3 | 200 | 地下機械室 | 80x65FS4J55.5   |
|           |                     |         | 80AX65AX 430 L/min×215 kPa     |      |         |   |     |       |                 |
|           |                     | 防 振     | スプリング                          |      |         |   |     |       |                 |
|           |                     | 付属品     | 一式                             |      |         |   |     |       |                 |
|           |                     |         |                                |      |         |   |     |       |                 |
| C P－１－１   | 冷温水1次ポンプ<br>（R－２）   | 型 式     | 片吸込渦巻型                         | 1    | 3.7     | 3 | 200 | 地下機械室 | 65x50FS4J53.7   |
|           |                     |         | 65AX50AX 370 L/min×210 kPa     |      |         |   |     |       |                 |
|           |                     | 防 振     | スプリング                          |      |         |   |     |       |                 |
|           |                     | 付属品     | 一式                             |      |         |   |     |       |                 |
|           |                     |         |                                |      |         |   |     |       |                 |
| C P－１－２   | 冷温水1次ポンプ<br>（H E X） | 型 式     | 片吸込渦巻型                         | 2    | 7.5     | 3 | 200 | 地下機械室 | 80x65FS4K57.5   |
|           |                     |         | 80AX65AX1、100 L/min×190 kPa    |      |         |   |     |       |                 |
|           |                     | 防 振     | スプリング                          |      |         |   |     |       |                 |
|           |                     | 付属品     | 一式                             |      |         |   |     |       |                 |
|           |                     |         |                                |      |         |   |     |       |                 |
| C H P－２－１ | 冷温水2次ポンプ            | 型 式     | 片吸込渦巻型                         | 2    | 11.0    | 3 | 200 | 地下機械室 | 80x65FS4K511    |
|           |                     |         | 80AX65AX1、100 L/min×305 kPa    |      |         |   |     |       |                 |
|           |                     | 防 振     | スプリング                          |      |         |   |     |       |                 |
|           |                     | 付属品     | 一式                             |      |         |   |     |       |                 |
|           |                     |         |                                |      |         |   |     |       |                 |
| C P－２－１   | 冷水2次ポンプ             | 型 式     | 片吸込渦巻型                         | 2    | 11.0    | 3 | 200 | 地下機械室 | 80x65FS2H511    |
|           |                     |         | 80AX65AX 670 L/min×410 kPa     |      |         |   |     |       |                 |
|           |                     | 防 振     | スプリング                          |      |         |   |     |       |                 |
|           |                     | 付属品     | 一式                             |      |         |   |     |       |                 |
|           |                     |         |                                |      |         |   |     |       |                 |
| C P－２－２   | 冷水2次ポンプ             | 型 式     | 片吸込渦巻型                         | 1    | 11.0    | 3 | 200 | 地下機械室 | 80x65FS2H511    |
|           |                     |         | 80AX65AX 670 L/min×410 kPa     |      |         |   |     |       |                 |
|           |                     | 防 振     | スプリング                          |      |         |   |     |       |                 |
|           |                     | 付属品     | 一式                             |      |         |   |     |       |                 |
|           |                     |         |                                |      |         |   |     |       |                 |

[illegible]

|        |  |   |                            |                        |
|--------|--|---|----------------------------|------------------------|
| 記<br>事 |  | 業務名称   | 工事名称                       | 設計年月                   |
|        |  |   | 富士見市民文化会館キラリふじみ大規模改修機械設備工事 |                        |
|        |  |  <b>株式会社 綜企画設計</b> 埼玉支店         一級建築士事務所 埼玉県知事登録 (3) 第9524号<br>一級建築士 (大臣) 第289686号 管理建築士 樋口 勉 | 図面名称<br>撤去機器表 (1)          | 縮尺<br>A1:N.S<br>A3:N.S |
|        |  |   |                            | 図面番号<br>M-06           |



撤去機器表 （2）

※ハッチング外の機器は撤去・搬出処分とする。ハッチング内機器は既存のままとする。

| 機器番号    | 機器名称  | 系統名             | 型式         | 機 器 仕 様 |      |      |   |     |        |      |      |   |     |        |          |            |       |     |       |     |        |      |       | 台数  | 設置場所  | 備考 |          |           |
|---------|-------|-----------------|------------|---------|------|------|---|-----|--------|------|------|---|-----|--------|----------|------------|-------|-----|-------|-----|--------|------|-------|-----|-------|----|----------|-----------|
|         |       |                 |            | 送風機     |      |      |   |     | 還風機    |      |      |   |     | 外気量    | 風量<br>制御 | コイル<br>組合せ | 冷水コイル |     | 温水コイル |     | 加湿器    |      | フィルター |     |       |    | 防振<br>装置 |           |
|         |       |                 |            | 風量      | 機外静圧 | 電気容量 |   |     | 風量     | 機外静圧 | 電気容量 |   |     |        |          |            | 冷却能力  | 冷水量 | 加熱能力  | 温水量 | 方 式    | 加湿量  | メ ー ン |     |       |    |          | フ ィ ル タ ー |
|         |       |                 |            | m³/h    | Pa   | KW   | φ | V   | m³/h   | Pa   | KW   | φ | V   |        |          |            | m³/h  | KW  | L/min | KW  | L/min  | kg/h | 型 式   | 型 式 |       |    |          |           |
| AHU-M-1 | 空気調和機 | メインホール(座席空調)    | 横型         | 7,900   | 600  | 5.5  | 3 | 200 | —      | —    | —    | — | —   | 3,900  | —        | 冷水・温水      | 90.0  | 260 | 40.0  | 120 | 蒸気スプレー | 24.3 | パネル   | ロール | スプリング | 1  | 地下機械室    | DH-10     |
| AHU-M-2 | 空気調和機 | メインホール(座席空調)    | 横型         | 7,900   | 600  | 5.5  | 3 | 200 | —      | —    | —    | — | —   | 3,900  | —        | 冷水・温水      | 90.0  | 260 | 40.0  | 120 | 水気化式   | 24.3 | パネル   | ロール | スプリング | 1  | 1階機械室    | DH-10     |
| AHU-M-3 | 空気調和機 | メインホール(前部客席)    | 立型         | 4,800   | 480  | 3.7  | 3 | 200 | 4,800  | 440  | 2.2  | 3 | 200 | 2,400  | —        | 冷水・温水      | 60.0  | 170 | 40.0  | 120 | 蒸気スプレー | 15.0 | パネル   | ロール | スプリング | 1  | 地下機械室    | DV-6      |
| AHU-M-4 | 空気調和機 | メインホール(バルコニー席)  | 横型         | 27,000  | 430  | 15.0 | 3 | 200 | 27,000 | 410  | 11.0 | 3 | 200 | 14,400 | —        | 冷水・温水      | 270.0 | 780 | 150.0 | 430 | 水気化式   | 90.0 | パネル   | ロール | スプリング | 1  | RFファンルーム | DH-35     |
| AHU-M-5 | 空気調和機 | メインホール(舞 台)     | 立型         | 17,100  | 610  | 11.0 | 3 | 200 | —      | —    | —    | — | —   | 1,500  | INV      | 冷水・温水      | 90.0  | 260 | 100.0 | 290 | 蒸気スプレー | 6.2  | パネル   | ロール | スプリング | 1  | 地下機械室    | DV-20     |
| AHU-M-6 | 空気調和機 | メインホール(ホワイエ)    | 立型         | 25,500  | 810  | 18.5 | 3 | 200 | —      | —    | —    | — | —   | 5,700  | —        | 冷温水        | 170.0 | 490 | 130.0 | 380 | 水スプレー  | 36.8 | パネル   | ロール | スプリング | 1  | 地下機械室    | DV-30     |
| AHU-M-7 | 空気調和機 | メインホール(効果室)     | コンパクト型     | 3,000   | 230  | 1.5  | 3 | 200 | 3,000  | 210  | 1.5  | 3 | 200 | 200    | —        | 冷温水        | 15.0  | 60  | 15.0  | 43  | —      | —    | パネル   | パネル | ゴムパット | 1  | RFファンルーム | AJ-60EV   |
| AHU-M-8 | 空気調和機 | メインホール(フスボット室)  | コンパクト型     | 2,300   | 310  | 1.5  | 3 | 200 | —      | —    | —    | — | —   | 100    | —        | 冷 水        | 16.0  | 60  | —     | —   | —      | —    | パネル   | パネル | ゴムパット | 1  | RFファンルーム | AJ-40MX   |
| AHU-M-9 | 空気調和機 | エントランスロビー       | 立型         | 13,300  | 270  | 7.5  | 3 | 200 | 13,300 | 300  | 3.7  | 3 | 200 | 1,200  | —        | 冷温水        | 70.0  | 210 | 60.0  | 170 | 水スプレー  | 8.6  | パネル   | ロール | スプリング | 1  | 地下機械室    | DV-15     |
| AHU-S-1 | 空気調和機 | サブホール(客 席)      | 横型         | 12,800  | 320  | 5.5  | 3 | 200 | 12,800 | 320  | 3.7  | 3 | 200 | 8,000  | —        | 冷温水        | 150.0 | 430 | 100.0 | 290 | 水気化式   | 80.0 | パネル   | ロール | スプリング | 1  | 空調機械室    | DH-15     |
| AHU-S-2 | 空気調和機 | サブホール(ホワイエ)     | 横型         | 10,000  | 510  | 7.5  | 3 | 200 | —      | —    | —    | — | —   | 1,500  | —        | 冷温水        | 60.0  | 170 | 50.0  | 150 | 水気化式   | 10.0 | パネル   | ロール | スプリング | 1  | 空調機械室    | DH-12     |
| AHU-B-1 | 空気調和機 | 文化支援(スタジオ・練習室)  | コンパクト型     | 8,500   | 330  | 3.7  | 3 | 200 | 8,500  | 330  | 3.7  | 3 | 200 | 1,800  | —        | 冷温水        | 60.0  | 170 | 60.0  | 170 | 水気化式   | 11.8 | パネル   | パネル | ゴムパット | 1  | 空調機械室    | AJ-150EV  |
| AHU-B-3 | 空気調和機 | 展示室兼会議室         | コンパクト型     | 3,600   | 300  | 2.2  | 3 | 200 | —      | —    | —    | — | —   | 1,530  | —        | 冷温水        | 31.36 | 90  | 19.54 | 56  | 水気化式   | 9.0  | パネル   | パネル | ゴムパット | 1  | 空調機械室    | AJ-60MX   |
| AHU-B-4 | 空気調和機 | 展示室兼会議室         | コンパクト型     | 3,600   | 300  | 2.2  | 3 | 200 | —      | —    | —    | — | —   | 1,530  | —        | 冷温水        | 31.36 | 90  | 19.54 | 56  | 水気化式   | 9.0  | パネル   | パネル | ゴムパット | 1  | 空調機械室    | AJ-60MX   |
| AHU-B-5 | 空気調和機 | 展示室             | コンパクト型     | 2,400   | 300  | 1.5  | 3 | 200 | —      | —    | —    | — | —   | 750    | —        | 冷温水        | 18.26 | 53  | 9.79  | 28  | 水気化式   | 7.0  | パネル   | パネル | ゴムパット | 1  | 空調機械室    | AJ-40MX   |
| AHU-B-6 | 空気調和機 | アトリエ            | コンパクト型     | 2,400   | 300  | 1.5  | 3 | 200 | —      | —    | —    | — | —   | 840    | —        | 冷温水        | 19.14 | 55  | 10.44 | 27  | 水気化式   | 7.0  | パネル   | パネル | ゴムパット | 1  | 空調機械室    | AJ-40MX   |
| OAC-M-1 | 外調機   | メインホール(大・中・小楽屋) | コンパクト型(天吊) | 4,500   | 160  | 1.5  | 3 | 200 | —      | —    | —    | — | —   | 4,500  | —        | 冷温水        | 67.36 | 201 | 57.52 | 162 | 水気化式   | 29.6 | パネル   | パネル | スプリング | 1  | 大楽屋      | CH-100SR  |
|         |       
| 機器番号  | 機器名称       | 機 器 仕 様 |                                 | 台数 | KW   | φ | V   | 設置場所 | 備考       |
|-------|------------|---------|---------------------------------|----|------|---|-----|------|----------|
| FCU-1 | ファンコイルユニット | 型 式     | 天井カセット型                         | 1  | 55W  | 1 | 100 |      | FWHCK26R |
|       |            | 冷却能力    | 1.19 kw (顕熱) , 1.52 kw (全熱)     |    |      |   |     |      |          |
|       |            | 加熱能力    | 1.90 kw                         |    |      |   |     |      |          |
|       |            | 冷温水量    | 3.8 L/min (冷水入口 9℃, 温水入口 50℃)   |    |      |   |     |      |          |
|       |            | 付属品     | フィルター、コントローラー、出入口弁・フレキ×2、他付属品一式 |    |      |   |     |      |          |
| FCU-2 | ファンコイルユニット | 型 式     | 天井カセット型                         | 6  | 80W  | 1 | 100 |      | FWHCK4BR |
|       |            | 冷却能力    | 1.80 kw (顕熱) , 2.29 kw (全熱)     |    |      |   |     |      |          |
|       |            | 加熱能力    | 2.83 kw                         |    |      |   |     |      |          |
|       |            | 冷温水量    | 6.0 L/min (冷水入口 9℃, 温水入口 50℃)   |    |      |   |     |      |          |
|       |            | 付属品     | フィルター、コントローラー、出入口弁・フレキ×2、他付属品一式 |    |      |   |     |      |          |
| FCU-3 | ファンコイルユニット | 型 式     | 天井カセット型                         | 1  | 110W | 1 | 100 |      | FWHCK6BR |
|       |            | 冷却能力    | 2.39 kw (顕熱) , 3.05 kw (全熱)     |    |      |   |     |      |          |
|       |            | 加熱能力    | 3.77 kw                         |    |      |   |     |      |          |
|       |            | 冷温水量    | 6.0 L/min (冷水入口 9℃, 温水入口 50℃)   |    |      |   |     |      |          |
|       |            | 付属品     | フィルター、コントローラー、出入口弁・フレキ×2、他付属品一式 |    |      |   |     |      |          |
| FCU-4 | ファンコイルユニット | 型 式     | 天井カセット型                         | 5  | 160W | 1 | 100 |      | FWHCK8BR |
|       |            | 冷却能力    | 3.59 kw (顕熱) , 4.58 kw (全熱)     |    |      |   |     |      |          |
|       |            | 加熱能力    | 3.77 kw                         |    |      |   |     |      |          |
|       |            | 冷温水量    | 10.0 L/min (冷水入口 9℃, 温水入口 50℃)  |    |      |   |     |      |          |
|       |            | 付属品     | フィルター、コントローラー、出入口弁・フレキ×2、他付属品一式 |    |      |   |     |      |          |
| FCU-5 | ファンコイルユニット | 型 式     | 天井カセット型                         | 1  | 119W | 1 | 100 |      | FWJC6A   |
|       |            | 冷却能力    | 3.42 kw (顕熱) , 3.90 kw (全熱)     |    |      |   |     |      |          |
|       |            | 加熱能力    | 6.23 kw                         |    |      |   |     |      |          |
|       |            | 冷温水量    | 10.0 L/min (冷水入口 9℃, 温水入口 50℃)  |    |      |   |     |      |          |
|       |            | 付属品     | フィルター、コントローラー、出入口弁・フレキ×2、他付属品一式 |    |      |   |     |      |          |
| PH-1  | パネルヒーター    | 型 式     | 壁掛型                             | 10 | —    |   |     | 舞 台  |          |
|       |            | 加熱能力    | 3/47 kw                         |    |      |   |     |      |          |
|       |            | 寸 法     | 3,000L×350H                     |    |      |   |     |      |          |
|       |            |         |                                 |    |      |   |     |      |          |
|       |            |         |                                 |    |      |   |     |      |          |



## 撤去機器表 (3)

※ハッチング外の機器は撤去・搬出処分とする。ハッチング内機器は既存のままとする。

| 機器番号            | 機器名称                | 機 器 仕 様 |                              | 台数 | KW           | φ | V   | 設置場所      | 備考         |
|-----------------|---------------------|---------|------------------------------|----|--------------|---|-----|-----------|------------|
| P A C - M - 1   | パッケージ型エアコン<br>(室外機) | 型 式     | 空冷ヒートポンプパッケージマルチ型            | 1  |              |   |     | 屋外機置場     | RXYJ450KD  |
|                 |                     | 冷房能力    | 45.0kw COMP                  |    | 5.5+5.5      | 3 | 200 |           |            |
|                 |                     | 暖房能力    | 50.0kw FAN                   |    | [0.14+0.2]x2 | 3 | 200 |           |            |
|                 |                     | 付属品     | 防護架台、他付属品一式                  |    |              |   |     |           |            |
| P A C - M - 1 a | パッケージ型エアコン<br>(室内機) | 型 式     | 天井カセット型(2方向)                 | 4  |              |   |     | 事務・応接・会議室 | FXYCJ56KC  |
|                 |                     | 冷房能力    | 5.6kw(JIS) FAN               |    | 20W          | 1 | 200 |           |            |
|                 |                     | 暖房能力    | 6.3kw(JIS)                   |    |              |   |     |           |            |
|                 |                     | 付属品     | フィルター、リモコンスイッチ、他付属品一式        |    |              |   |     |           |            |
| P A C - M - 1 b | パッケージ型エアコン<br>(室内機) | 型 式     | 天井カセット型(4方向)                 | 1  |              |   |     | 託児室       | FXYFJ71KD  |
|                 |                     | 冷房能力    | 7.1kw(JIS) FAN               |    | 45W          | 1 | 200 |           |            |
|                 |                     | 暖房能力    | 8.0kw(JIS)                   |    |              |   |     |           |            |
|                 |                     | 付属品     | フィルター、リモコンスイッチ、他付属品一式        |    |              |   |     |           |            |
| P A C - M - 2   | パッケージ型エアコン          | 型 式     | 空冷ヒートポンプパッケージマルチ型(バインマルチ)    | 1  |              |   |     | 中央監視室     | SHYCJ80C   |
|                 |                     | (室外機)   | COMP                         |    | 2/2          | 3 | 200 |           |            |
|                 |                     | 冷房能力    | 7.1kw 暖房能力 8.0kw(JIS) FAN    |    | 55W          | 3 | 200 |           |            |
|                 |                     | (室内機)   | 天井カセット型×2台                   |    |              |   |     |           |            |
|                 |                     | 冷房能力    | 3.6kw 暖房能力 4.5kw(JIS) FAN    |    | 45W          | 3 | 200 |           |            |
|                 |                     | 付属品     | フィルター、リモコンスイッチ、他付属品一式        |    |              |   |     |           |            |
| 屋外機取外・再取付       |                     |         |                              |    |              |   |     |           |            |
| P A C - M - 3   | パッケージ型エアコン          | 型 式     | 空冷ヒートポンプパッケージ型               | 1  |              |   |     | ピアノ庫      | SHYMJ50BT  |
|                 |                     | 冷房能力    | 4.5kw 暖房能力 5.0kw(JIS) COMP   |    | 1.5          | 3 | 200 |           |            |
|                 |                     | (室内機)   | 天井型隠ダクト蔵 FAN                 |    | 38W          | 3 | 200 |           |            |
|                 |                     | 送風機     | 700mmφh×118Pa                |    | 100W         | 3 | 200 |           |            |
|                 |                     | 加湿器     | 気化式                          |    |              |   |     |           |            |
|                 |                     | 付属品     | フィルター、リモコンスイッチ、他付属品一式        |    |              |   |     |           |            |
| 屋外機取外・再取付       |                     |         |                              |    |              |   |     |           |            |
| P A C - M - 4   | パッケージ型エアコン          | 型 式     | ルームエアコン                      | 1  |              |   |     | スタッフルーム   | S22BTC-S-W |
|                 |                     | 冷房能力    | 2.2kw 暖房能力 3.4kw(JIS) COMP   |    | 0.6          | 1 | 100 |           |            |
|                 |                     | 付属品     | フィルター、リモコンスイッチ、他付属品一式 FAN(外) |    | 18W          | 1 | 100 |           |            |
|                 |                     |         | FAN(内)                       |    | 18W          | 1 | 100 |           |            |
| P A C - M - 5   | パッケージ型エアコン          | 型 式     | 空冷ヒートポンプパッケージ型               | 1  |              |   |     | 音響機器室     | SHYP80C    |
|                 |                     | (室外機)   | COMP                         |    | 2/2          | 3 | 200 |           |            |
|                 |                     | 冷房能力    | 7.1kw 暖房能力 8.0kw(JIS) FAN    |    | 55W          | 3 | 200 |           |            |
|                 |                     | (室内機)   | 天吊露出型×1台                     |    |              |   |     |           |            |
|                 |                     | 冷房能力    | 7.1kw 暖房能力 8.0kw(JIS) FAN    |    | 62W          | 3 | 200 |           |            |
|                 |                     | 付属品     | フィルター、リモコンスイッチ、他付属品一式        |    |              |   |     |           |            |
| P A C - M - 6   | パッケージ型エアコン          | 型 式     | 空冷ヒートポンプパッケージ型               | 1  |              |   |     | 調光機操室     | SHYP56CT   |
|                 |                     | (室外機)   | COMP                         |    | 1/6          | 3 | 200 |           |            |
|                 |                     | 冷房能力    | 5.0kw 暖房能力 5.6kw(JIS) FAN    |    | 45W          | 3 | 200 |           |            |
|                 |                     | (室内機)   | 天吊露出型×1台                     |    |              |   |     |           |            |
|                 |                     | 冷房能力    | 7.1kw 暖房能力 8.0kw(JIS) FAN    |    | 62W          | 3 | 200 |           |            |
|                 |                     | 付属品     | フィルター、リモコンスイッチ、他付属品一式        |    |              |   |     |           |            |
| P A C - S - 1   | パッケージ型エアコン          | 型 式     | 空冷ヒートポンプパッケージ型               | 1  |              |   |     | 楽器庫備品庫    | SHYMJ50BT  |
|                 |                     | 冷房能力    | 4.5kw 暖房能力 5.0kw(JIS) COMP   |    | 1.5          | 3 | 200 |           |            |
|                 |                     | (室内機)   | 天井型隠ダクト蔵 FAN                 |    | 38W          | 3 | 200 |           |            |
|                 |                     | 送風機     | 700mmφh×118Pa                |    | 100W         | 3 | 200 |           |            |
|                 |                     | 加湿器     | 気化式                          |    |              |   |     |           |            |
|                 |                     | 付属品     | フィルター、リモコンスイッチ、他付属品一式        |    |              |   |     |           |            |
| P A C - S - 2   | パッケージ型エアコン          | 型 式     | 空冷ヒートポンプパッケージ型               | 1  |              |   |     | マルチホール効果室 | SHYP56CT   |
|                 |                     | (室外機)   | COMP                         |    | 1/6          | 3 | 200 |           |            |
|                 |                     | 冷房能力    | 5.0kw 暖房能力 5.6kw(JIS) FAN    |    | 45W          | 3 | 200 |           |            |
|                 |                     | (室内機)   | 天吊露出型×1台                     |    |              |   |     |           |            |
|                 |                     | 冷房能力    | 7.1kw 暖房能力 8.0kw(JIS) FAN    |    | 62W          | 3 | 200 |           |            |
|                 |                     | 付属品     | フィルター、リモコンスイッチ、他付属品一式        |    |              |   |     |           |            |

| 機器番号    | 機器名称                 | 機器仕様 |                                                            | 台数 | KW     | φ | V   | 設置場所     | 備考                       |
|---------|----------------------|------|------------------------------------------------------------|----|--------|---|-----|----------|--------------------------|
| SF-M-1  | 送風機<br>(熱源機械室)       | 型式   | シロッコ型 (天吊)<br>#4 1/2 x 19, 200m <sup>3</sup> /h x 220Pa    | 1  | 5.5    | 3 | 200 | 空調機械室    | EF-M-1と連動<br>MF #4 1/2-4 |
|         |                      | 防振   | スプリング                                                      |    |        |   |     |          |                          |
| SF-M-2  | 送風機<br>(電気室)         | 型式   | シロッコ型 (天吊)<br>#2 x 4, 400m <sup>3</sup> /h x 250Pa         | 1  | 2.2    | 3 | 200 | 空調機械室    | EF-M-2と連動<br>NM #2-1     |
|         |                      | 防振   | スプリング                                                      |    |        |   |     |          |                          |
| SF-M-3  | 送風機<br>(発電機室)        | 型式   | シロッコ型 (天吊)<br>#4 1/2 x 19, 300m <sup>3</sup> /h x 220Pa    | 1  | 5.5    | 3 | 200 | 空調機械室    | EF-M-3と連動<br>MF #4 1/2-4 |
|         |                      | 防振   | スプリング                                                      |    |        |   |     |          |                          |
| EF-M-1  | 排風機<br>(熱源機械室)       | 型式   | シロッコ型 (天吊)<br>#4 1/2 x 19, 200m <sup>3</sup> /h x 220Pa    | 1  | 5.5    | 3 | 200 | 空調機械室    | MF #4 1/2-4              |
|         |                      | 防振   | スプリング                                                      |    |        |   |     |          |                          |
| EF-M-2  | 排風機<br>(電気室)         | 型式   | シロッコ型 (天吊)<br>#2 x 4, 400m <sup>3</sup> /h x 250Pa         | 1  | 2.2    | 3 | 200 | 空調機械室    | NM #2-1                  |
|         |                      | 防振   | スプリング                                                      |    |        |   |     |          |                          |
| EF-M-3  | 排風機<br>(発電機室)        | 型式   | シロッコ型 (天吊)<br>#3 x 11, 300m <sup>3</sup> /h x 220Pa        | 1  | 5.5    | 3 | 200 | 空調機械室    | MF #3-4                  |
|         |                      | 防振   | スプリング                                                      |    |        |   |     |          |                          |
| EF-M-4  | 排風機<br>(男子、女子、多目的便所) | 型式   | シロッコ型 (天吊)<br>250φ x 2, 200m <sup>3</sup> /h x 150Pa       | 1  | 0.75   | 3 | 200 | 空調機械室    | BFS-210TU                |
|         |                      | 防振   | スプリング                                                      |    |        |   |     |          |                          |
| EF-M-6  | 排風機<br>(舞台備品倉庫)      | 型式   | 消音BOX付ライン型 (天吊)<br>#2 1/2 x 700m <sup>3</sup> /h x 150Pa   | 1  | 0.06   | 1 | 100 | 舞台備品倉庫   | SAL #250-1               |
|         |                      | 防振   | ゴム                                                         |    |        |   |     |          |                          |
| EF-M-8  | 排風機<br>(喫煙コーナー)      | 型式   | 消音BOX付ライン型 (天吊)<br>#2 x 400m <sup>3</sup> /h x 120Pa       | 1  | 0.035  | 1 | 100 | 喫煙コーナー   | SAL #200-1               |
|         |                      | 防振   | ゴム                                                         |    |        |   |     |          |                          |
| EF-M-11 | 排風機<br>(ホール男子便所)     | 型式   | 消音BOX付シロッコ型 (天吊)<br>#2 x 2, 000m <sup>3</sup> /h x 160Pa   | 1  | 0.4    | 3 | 200 | ホール男子便所  | MFU #2001-1              |
|         |                      | 防振   | スプリング                                                      |    |        |   |     |          |                          |
| EF-M-12 | 排風機<br>(ホール女子便所)     | 型式   | 消音BOX付シロッコ型 (天吊)<br>#2 x 3, 600m <sup>3</sup> /h x 170Pa   | 1  | 1.5    | 3 | 200 | ホール女子便所  | MFU #2001-1              |
|         |                      | 防振   | スプリング                                                      |    |        |   |     |          |                          |
| EF-M-13 | 排風機<br>(スタッフルーム)     | 型式   | 消音BOX付ライン型 (天吊)<br>#2 x 400m <sup>3</sup> /h x 110Pa       | 2  | 0.035  | 1 | 100 | 倉庫       | SAL #200-1               |
|         |                      | 防振   | ゴム                                                         |    |        |   |     |          |                          |
| EF-M-14 | 排風機<br>(倉庫)          | 型式   | 消音BOX付ライン型 (天吊)<br>#2 x 400m <sup>3</sup> /h x 110Pa       | 1  | 0.035  | 1 | 100 | 倉庫       | SAL #200-1               |
|         |                      | 防振   | ゴム                                                         |    |        |   |     |          |                          |
| EF-M-15 | 排風機<br>(RF空調機械室)     | 型式   | 消音BOX付シロッコ型 (天吊)<br>#2 x 2, 300m <sup>3</sup> /h x 100Pa   | 1  | 0.4    | 3 | 200 | RF空調機械室  | MFU #2001-1              |
|         |                      | 防振   | スプリング                                                      |    |        |   |     |          |                          |
| EF-M-16 | 排風機<br>(Fスポット室)      | 型式   | 消音BOX付シロッコ型 (天吊)<br>#3 x 7, 800m <sup>3</sup> /h x 140Pa   | 1  | 2.2    | 3 | 200 | RF空調機械室  | MFC #3-4                 |
|         |                      | 防振   | スプリング                                                      |    |        |   |     |          |                          |
| EF-M-17 | 排風機<br>(照明音響機材倉庫)    | 型式   | 消音BOX付ライン型 (天吊)<br>#3 x 800m <sup>3</sup> /h x 160Pa       | 1  | 0.25   | 1 | 100 | 照明音響機材倉庫 | SAL #315-1               |
|         |                      | 防振   | ゴム                                                         |    |        |   |     |          |                          |
| EF-M-18 | 排風機<br>(舞台熱排気)       | 型式   | 消音BOX付シロッコ型 (天吊)<br>250φ x 1, 700m <sup>3</sup> /h x 130Pa | 1  | 0.46   | 3 | 200 | RF空調機械室  | BFS-180TUA               |
|         |                      | 防振   | スプリング                                                      |    |        |   |     |          |                          |
| EF-M-19 | 排風機<br>(中楽屋)         | 型式   | シロッコ型 (天吊)<br>200φ x 450m <sup>3</sup> /h x 10Pa           | 1  | 0.0845 | 1 | 100 | RF空調機械室  | BFS-50SA                 |
|         |                      | 防振   | スプリング                                                      |    |        |   |     |          |                          |
| EF-G-1  | 排風機<br>(オイルサービスタング室) | 型式   | 消音BOX付シロッコ型 (天吊)<br>200φ x 250m <sup>3</sup> /h x 200Pa    | 1  | 0.46   | 3 | 200 | RF空調機械室  | BF-19S                   |
|         |                      | 防振   | スプリング                                                      |    |        |   |     |          |                          |

|            |  |   |                                                               |        |                   |                        |              |
|------------|--|---|---------------------------------------------------------------|--------|-------------------|------------------------|--------------|
| 記<br><br>事 |  | 業務名称                                                                                                  | 工事名称                                                          |        | 設計年月              |                        |              |
|            |  |   | 富士見市民文化会館キラリふじみ大規模改修機械設備工事                                    |        |                   |                        |              |
|            |  |  株式会社 綜企画設計 埼玉支店 | 一級建築士事務所 埼玉県知事登録 (3) 第9524号<br>一級建築士 (大臣) 第289686号 管理建築士 樋口 勉 | 印<br>・ | 図面名称<br>撤去機器表 (3) | 縮尺<br>A1:N.S<br>A3:N.S | 図面番号<br>M-08 |



## 撤去機器表 (4)

※ハッチング外の機器は撤去・搬出処分とする。ハッチング内機器は既存のままとする。

| 機器番号    | 機器名称               | 機 器 仕 様 |                                                           | 台数 | KW     | φ | V   | 設置場所      | 備考          |
|---------|--------------------|---------|-----------------------------------------------------------|----|--------|---|-----|-----------|-------------|
| EF-S-1  | 排風機<br>(サブホール男子便所) | 型 式     | 消音BOX付シロッコ型 (天吊)<br>250φ x 1,500m <sup>3</sup> /h x 127Pa | 1  | 0.3    | 1 | 100 | 男子便所      | BFS-150SUA  |
|         |                    | 防 振     | ゴ ム                                                       |    |        |   |     |           |             |
| EF-S-2  | 排風機<br>(サブホール女子便所) | 型 式     | 消音BOX付シロッコ型 (天吊)<br>250φ x 1,500m <sup>3</sup> /h x 127Pa | 1  | 0.43   | 1 | 100 | 女子便所      | BFS-150SUA  |
|         |                    | 防 振     | ゴ ム                                                       |    |        |   |     |           |             |
| EF-S-3  | 排風機<br>(サブ舞台備品倉庫)  | 型 式     | 消音BOX付ライン型 (天吊)<br>#2 x 400m <sup>3</sup> /h x 100Pa      | 1  | 0.035  | 1 | 100 | サブ舞台備品倉庫  | SAL #200-1  |
|         |                    | 防 振     | ゴ ム                                                       |    |        |   |     |           |             |
| EF-S-4  | 排風機<br>(喫煙コーナー)    | 型 式     | 消音BOX付ライン型 (天吊)<br>#2 x 400m <sup>3</sup> /h x 120Pa      | 1  | 0.035  | 1 | 100 | 喫煙コーナー    | SAL #200-1  |
|         |                    | 防 振     | ゴ ム                                                       |    |        |   |     |           |             |
| EF-S-5  | 排風機<br>(サブホール効果室)  | 型 式     | 消音BOX付シロッコ型 (天吊)<br>200φ x 650m <sup>3</sup> /h x 118Pa   | 1  | 0.065  | 1 | 100 | サブ効果室     | BFS-65SUA   |
|         |                    | 防 振     | ゴ ム                                                       |    |        |   |     |           |             |
| EF-B-1  | 排風機<br>(文化支援男子便所)  | 型 式     | 消音BOX付ライン型 (天吊)<br>250φ x 1,700m <sup>3</sup> /h x 130Pa  | 1  | 0.46   | 3 | 200 | 男子便所      | BFS-180TUA  |
|         |                    | 防 振     | ゴ ム                                                       |    |        |   |     |           |             |
| EF-B-3  | 排風機<br>(喫煙コーナー)    | 型 式     | 消音BOX付ライン型 (天吊)<br>#2 x 400m <sup>3</sup> /h x 110Pa      | 1  | 0.035  | 1 | 100 | 喫煙コーナー    | SAL #200-1  |
|         |                    | 防 振     | ゴ ム                                                       |    |        |   |     |           |             |
| EF-B-4  | 排風機<br>(展示室兼会議室)   | 型 式     | シロッコ型 (天吊)<br>250φ x 1,030m <sup>3</sup> /h x 100Pa       | 2  | 0.29   | 1 | 100 | 廊下        | BFS-120SA   |
|         |                    | 防 振     | ゴ ム                                                       |    |        |   |     |           |             |
| EF-B-5  | 排風機<br>(展示室)       | 型 式     | シロッコ型 (天吊)<br>200φ x 450m <sup>3</sup> /h x 70Pa          | 1  | 0.0845 | 1 | 100 | 廊下        | BFS-50SA    |
|         |                    | 防 振     | ゴ ム                                                       |    |        |   |     |           |             |
| EF-B-6  | 排風機<br>(アトリエ)      | 型 式     | シロッコ型 (天吊)<br>200φ x 840m <sup>3</sup> /h x 70Pa          | 1  | 0.163  | 1 | 100 | 機械室       | BFS-90SA    |
|         |                    | 防 振     | ゴ ム                                                       |    |        |   |     |           |             |
| SMF-M-1 | 排煙機<br>(メインホール)    | 型 式     | 排煙機 (床置) モーター駆動<br>#6 x 40,000m <sup>3</sup> /h x 290Pa   | 1  | 15.0   | 3 | 200 | R.Fファンルーム | MFE #6-4M   |
| SMF-M-2 | 排煙機<br>(真 台)       | 型 式     | 排煙機 (床置) モーター駆動<br>#6 x 33,000m <sup>3</sup> /h x 290Pa   | 1  | 11.0   | 3 | 200 | R.Fファンルーム | MFE #6-4M   |
| SMF-S-1 | 排煙機<br>(サブホール)     | 型 式     | 排煙機 (床置) モーター駆動<br>#6 x 30,000m <sup>3</sup> /h x 270Pa   | 1  | 7.5    | 3 | 200 | 空調機械室     | MFE #6-4M   |
| F-1     | 排風機                | 型 式     | 天井扇 (低騒音型)<br>150φx100m <sup>3</sup> /h x 90Pa            | 7  | 25W    | 1 | 100 | 流し・UB等    | VD-182C5    |
| F-2     | 排風機                | 型 式     | 中間取付ダクトファン (高静圧型)<br>150φx200m <sup>3</sup> /h x 90Pa     | 2  | 29W    | 1 | 100 | シャワー室等    | V-18ZMC3    |
| F-3     | 排風機                | 型 式     | 天井扇 (低騒音型)<br>150φx400m <sup>3</sup> /h x 90Pa            | 2  | 74W    | 1 | 100 | 管理便所      | VD-232B5    |
| F-4     | 排風機                | 型 式     | 天井扇 (低騒音型) インテリアパネル<br>150φx100m <sup>3</sup> /h x 90Pa   | 1  | 25.5W  | 1 | 100 | アーティストロビー | VD-18ZX5-C  |
| F-5     | 排風機                | 型 式     | 天井扇 (低騒音型) インテリアパネル<br>150φx200m <sup>3</sup> /h x 90Pa   | 2  | 38W    | 1 | 100 | 中楽屋       | VD-18ZXP5-C |
| F-6     | 排風機                | 型 式     | 天井扇 (低騒音型) インテリアパネル<br>150φx300m <sup>3</sup> /h x 90Pa   | 1  | 42W    | 1 | 100 | 中楽屋       | VD-20ZX5-C  |
| F-7     | 排風機                | 型 式     | 天井扇 (低騒音型)<br>100φx100m <sup>3</sup> /h x 70Pa            | 1  | 22W    | 1 | 100 | 中楽屋       | VD-15ZPC5   |
| F-8     | 排風機                | 型 式     | 天井扇 (低騒音型) インテリアパネル<br>100φx200m <sup>3</sup> /h x 70Pa   | 1  | 21W    | 1 | 100 | 中楽屋       | VD-18ZXP5-C |

| 機器番号    | 機器名称   | 機 器 仕 様 |                                             | 台数 | KW   | φ | V   | 設置場所            | 備考        |
|---------|--------|---------|---------------------------------------------|----|------|---|-----|-----------------|-----------|
| AEX-M-1 | 全熱交換器  | 型 式     | 天井隠蔽ダクト型<br>250φ×700mm <sup>3</sup> h×100Pa | 1  | 350W | 1 | 100 | 管理事務室           | LGH-80RS3 |
|         |        | 付属品     | リモコンスイッチ、他付属品一式                             |    |      |   |     |                 |           |
| AEX-M-2 | 全熱交換器  | 型 式     | 天井カセット型<br>200φ×400mm <sup>3</sup> h×45Pa   | 1  | 180W | 1 | 100 | 会議室             | LGH-50CS2 |
|         |        | 付属品     | リモコンスイッチ、他付属品一式                             |    |      |   |     |                 |           |
| AEX-M-3 | 全熱交換器  | 型 式     | 天井カセット型<br>150φ×200mm <sup>3</sup> h×45Pa   | 3  | 99W  | 1 | 100 | 応接・託児室<br>中央監視室 | LGH-50CS2 |
|         |        | 付属品     | リモコンスイッチ、他付属品一式                             |    |      |   |     |                 |           |
| KF-M-1  | 空気清浄器  | 型 式     | 天井カセット型                                     | 1  | 110W | 1 | 100 | 喫煙コーナー          | MKC-20A   |
|         |        | 処理風量    | 1,200m <sup>3</sup> /h                      |    |      |   |     |                 |           |
|         |        | 集塵効率    | NBS 90% (DOP 0.8μm)                         |    |      |   |     |                 |           |
|         |        | 付属品     | 安全装置、リモコンスイッチ、他付属品一式                        |    |      |   |     |                 |           |
| KF-M-2  | 空気清浄器  | 型 式     | 天井カセット型                                     | 1  | 57W  | 1 | 100 | アーティストロビー       | MKC-10A   |
|         |        | 処理風量    | 660m <sup>3</sup> /h                        |    |      |   |     |                 |           |
|         |        | 集塵効率    | NBS 90% (DOP 0.8μm)                         |    |      |   |     |                 |           |
|         |        | 付属品     | リモコンスイッチ、他付属品一式                             |    |      |   |     |                 |           |
| KF-S-1  | 空気清浄器  | 型 式     | 天井カセット型                                     | 1  | 110W | 1 | 100 | 喫煙コーナー          | MKC-20A   |
|         |        | 処理風量    | 1,200m <sup>3</sup> /h                      |    |      |   |     |                 |           |
|         |        | 集塵効率    | NBS 90% (DOP 0.8μm)                         |    |      |   |     |                 |           |
|         |        | 付属品     | 安全装置、リモコンスイッチ、他付属品一式                        |    |      |   |     |                 |           |
| KF-B-1  | 空気清浄器  | 型 式     | 天井カセット型                                     | 1  | 57W  | 1 | 100 | ラウンジ            | MKC-10A   |
|         |        | 処理風量    | 660m <sup>3</sup> /h                        |    |      |   |     |                 |           |
|         |        | 集塵効率    | NBS 90% (DOP 0.8μm)                         |    |      |   |     |                 |           |
|         |        | 付属品     | リモコンスイッチ、他付属品一式                             |    |      |   |     |                 |           |
| VAV-2-1 | 可変風量装置 | 型 式     | 電子センサ式                                      | 1  |      |   |     | スタジオ大 (SA)      | YVS-3     |
|         |        | 対象風量    | 3,000m <sup>3</sup> /h                      |    |      |   |     |                 |           |
|         |        | 付属品     | 自動制御メーカ用コントローラ、他付属品一式                       |    |      |   |     |                 |           |
| VAV-2-2 | 可変風量装置 | 型 式     | 電子センサ式                                      | 1  |      |   |     | スタジオ大 (RA)      | YVS-3     |
|         |        | 対象風量    | 3,000m <sup>3</sup> /h                      |    |      |   |     |                 |           |
|         |        | 付属品     | 自動制御メーカ用コントローラ、他付属品一式                       |    |      |   |     |                 |           |
| VAV-3-1 | 可変風量装置 | 型 式     | 電子センサ式                                      | 1  |      |   |     | 音楽練習室大 (SA)     | YVS-4     |
|         |        | 対象風量    | 4,100m <sup>3</sup> /h                      |    |      |   |     |                 |           |
|         |        | 付属品     | 自動制御メーカ用コントローラ、他付属品一式                       |    |      |   |     |                 |           |
| VAV-3-2 | 可変風量装置 | 型 式     | 電子センサ式                                      | 1  |      |   |     | 音楽練習室大 (RA)     | YVS-4     |
|         |        | 対象風量    | 4,100m <sup>3</sup> /h                      |    |      |   |     |                 |           |
|         |        | 付属品     | 自動制御メーカ用コントローラ、他付属品一式                       |    |      |   |     |                 |           |
| VAV-4-1 | 可変風量装置 | 型 式     | 電子センサ式                                      | 1  |      |   |     | スタジオ小 (SA)      | YVS-1     |
|         |        | 対象風量    | 700m <sup>3</sup> /h                        |    |      |   |     |                 |           |
|         |        | 付属品     | 自動制御メーカ用コントローラ、他付属品一式                       |    |      |   |     |                 |           |
| VAV-4-2 | 可変風量装置 | 型 式     | 電子センサ式                                      | 1  |      |   |     | スタジオ小 (RA)      | YVS-1     |
|         |        | 対象風量    | 700m <sup>3</sup> /h                        |    |      |   |     |                 |           |
|         |        | 付属品     | 自動制御メーカ用コントローラ、他付属品一式                       |    |      |   |     |                 |           |
| VAV-4-3 | 可変風量装置 | 型 式     | 電子センサ式                                      | 1  |      |   |     | 音楽練習室小 (SA)     | YVS-1     |
|         |        | 対象風量    | 700m <sup>3</sup> /h                        |    |      |   |     |                 |           |
|         |        | 付属品     | 自動制御メーカ用コントローラ、他付属品一式                       |    |      |   |     |                 |           |
| VAV-4-4 | 可変風量装置 | 型 式     | 電子センサ式                                      | 1  |      |   |     | 音楽練習室小 (RA)     | YVS-1     |
|         |        | 対象風量    | 700m <sup>3</sup> /h                        |    |      |   |     |                 |           |
|         |        | 付属品     | 自動制御メーカ用コントローラ、他付属品一式                       |    |      |   |     |                 |           |

|            |  |   |                                                             |        |                            |                                        |
|------------|--|---|-------------------------------------------------------------|--------|----------------------------|----------------------------------------|
| 記<br><br>事 |  | 業務名称                                                                                                  |                                                             |        | 工事名称                       | 設計年月                                   |
|            |  |   |                                                             |        | 富士見市民文化会館キラリふじみ大規模改修機械設備工事 |                                        |
|            |  |  株式会社 綜企画設計 埼玉支店 | 一級建築士事務所 埼玉県知事登録 (3) 第9524号<br>一級建築士(大臣)第289686号 管理建築士 樋口 勉 | 印<br>・ | 図面名称<br>撤去機器表 (4)          | 縮尺<br>A1:N.S<br>A3:N.S<br>図面番号<br>M-09 |




撤去機器表（５）

※ハッチング外の機器は撤去・搬出処分とする。ハッチング内機器は既存のままとする。



| 機器番号  | 機器名称        | 機 器 仕 様   | 台数 | KW                        | φ                | V                        | 設置場所                | 備考                                                   |
|-------|-------------|---|----|---------------------------|------------------|--------------------------|---------------------|------------------------------------------------------|
| TW-1  | 受水槽（上水）     | 型式：FRP埋込タンク 容量：1.8G<br>外径：15mφ 内径：18mφ<br>3,000L×3,000W×2,000H（中継室付）<br>継付マンホール蓋600φ、電極座、ホルダー、防波筒、内外タラップ、通気口<br>防振ゴムパッド・着脱装置<br>平架台（溶融亜鉛メッキ仕上げ）、SUS製アンカーボルト<br>型式：周波数制御方式（推定末端圧力一定タイプ）<br>50φ×80φ×380L/min×0.46MPa<br>制御盤（並列交互運転、水位警報端子、故障表示他）、防振架台<br>ブレーキ・サージ・コントローラ | 1  |                           |                  |                          | B1階衛生機械室            | コンクリート製 500H<br>（建築工事）                               |
| PW-1  | 加圧給水装置（上水）  | 型式：周波数制御方式（推定末端圧力一定タイプ）<br>50φ×80φ×380L/min×0.46MPa<br>制御盤（並列交互運転、水位警報端子、故障表示他）、防振架台   | 1  | 3.7×2                     | 3                | 200                      | B1階衛生機械室            | コンクリート製 150H<br>（建築工事）                               |
| PW-2  | 加圧給水装置（雑用水） | 型式：周波数制御方式（推定末端圧力一定タイプ）吸込仕様<br>55φ×80φ×700L/min×0.36MPa<br>制御盤（並列交互運転、水位警報端子、故障表示他）、防振架台<br>ブレーキ・サージ・コントローラ   | 1  | 3.7×2                     | 3                | 200                      | B1階衛生機械室            | コンクリート製 150H<br>（建築工事）                               |
| BS-1  | 蒸気ボイラー      | 型式：貫流式<br>蒸気圧力：4.31MPa 蒸気量：1000kg/h<br>運転圧力：0.98MPa（使用圧力：0.69MPa）<br>燃料消費：9.9kg/t 運転水量：1.6L<br>燃焼熱：2134（13,000Kcal/Kwh）<br>燃費：80.5m3/h<br>圧力：0.1MPa<br>給水ポンプ<br>送風機<br>制御盤<br>自動薬注器                                                                                    | 1  | 1.5<br>2.2<br>0.2<br>1.5W | 3<br>3<br>3<br>3 | 200<br>200<br>200<br>200 | B1階衛生機械室            | コンクリート製 150H<br>（建築工事）                               |
| TWS-1 | 還水槽         | 材質：ステンレス製（SUS304） 容量：1.5G<br>外径：2.1mφ 内径：3.37mφ<br>1,500L×1,500W×1,250H 高さ400H<br>付属品：マンホール蓋600φ、内外タラップ、通気口他<br>平架台（溶融亜鉛メッキ仕上げ）、SUS製アンカーボルト   | 1  |                           |                  |                          | B1階空調機械室            | コンクリート製 150H<br>（建築工事）                               |
| HS-1  | 蒸気ヘッダー      | 本体：STPG370 Sch40<br>寸法：114.3φ×1,300L<br>蒸気圧力：0.85MPa<br>架台：770H   | 1  |                           |                  |                          |                     | コンクリート製 150H<br>（建築工事）<br>65A、40A、40A、40A（計4）<br>圧力計 |
| WS-1  | 硬水軟化装置      | 型式：自動型<br>蒸気消費：1.1kg/h<br>処理水：上水<br>樹脂量：18L   | 1  | 3W                        | 1                | 100                      | B1階空調機械室            | コンクリート製 150H<br>（建築工事）                               |
| HE-1  | 温水製造装置      | 型式：蒸気加熱型（ローライジング）HE-535-0247<br>蒸気圧力：2.0MPa（使用圧力：0.7MPa） 蒸気量：70kg/h<br>水温：113L/min（60℃） 蒸気量：45kg<br>運転圧力：0.07MPa<br>付属品：空気抜弁、蒸気減圧弁、メスト、蒸気トラップ、安全弁、圧力計（2個）<br>温度計、蒸気給湯配管、架台、ドレン配管                                                                                       | 1  |                           |                  |                          | B1階空調機械室            | コンクリート製 150H<br>（建築工事）                               |
| PHW-1 | 給湯用循環ポンプ    | 型式：ステンレス製ラインポンプ<br>25φ×38L/min×0.12MPa   | 1  | 0.25                      | 3                | 200                      | B1階空調機械室            |                                                      |
| TWR-1 | 密閉式膨張タンク    | 型式：給湯用密閉形隔膜式膨張タンク<br>材質：膨張タンク 蒸気圧力：0.85MPa<br>タンク容量：43L（最大受水量：28L）<br>付属品：圧力計   | 1  |                           |                  |                          | B1階空調機械室            | コンクリート製 150H<br>（建築工事）                               |
| WHE-1 | 電気温水器       | 型式：床置貯湯式電気湯沸器（炊飯専用タイプ）<br>貯湯容量：20L<br>付属品：湯がし弁・ブローキャッチャー・止水栓（GV）   | 3  | 3.0                       | 1                | 200                      | 1階管理部門湯沸室<br>（電気工事） | 文化支援ラウンジ                                             |
| WHE-2 | 電気温水器       | 型式：床置貯湯式電気湯沸器（炊飯専用タイプ）<br>貯湯容量：35L<br>付属品：湯がし弁・ブローキャッチャー・止水栓（GV）   | 1  | 3.0                       | 1                | 200                      |                     | 文化支援バントリ                                             |
| WF-1  | ろ過装置        | 型式：全自動砂式ろ過機<br>蒸気量：15kg/h<br>ろ過ポンプ、電動5方弁・ヘアーキャッチャー、操作盤<br>薬注ポンプ、薬注タンク（100L）、他付属品   | 1  | 3.5                       | 3                | 200                      | B1階衛生機械室            | コンクリート製 150H<br>（建築工事）                               |

| 機器番号     | 機器名称                     | 機 器 仕 様                                                    | 台数 | KW     | φ | V   | 設置場所      | 備考                    |
|----------|--------------------------|------------------------------------------------------------|----|--------|---|-----|-----------|-----------------------|
| PD-1、2   | 雑排水ポンプ                   | 型式：汚水用水中ポンプ<br>50φ×300L/min×0.14MPa<br>防振ゴムパット、水中ケーブル、着脱装置 | 2  | 1.5×2  | 3 | 200 | B1階下部雑排水槽 | 自動交互並列運転<br>制御盤（電気工事） |
| PD-3、4   | 雑排水ポンプ                   | 型式：汚水用水中ポンプ<br>50φ×200L/min×0.14MPa<br>防振ゴムパット、水中ケーブル      | 2  | 1.5×2  | 3 | 200 | B1階下部雑排水槽 | 自動交互並列運転<br>制御盤（電気工事） |
| PD-5、6   | 雑排水ポンプ                   | 型式：汚水用水中ポンプ<br>50φ×100L/min×0.14MPa<br>防振ゴムパット、水中ケーブル、着脱装置 | 2  | 0.75×2 | 3 | 200 | B1階下部中水槽  | 自動交互並列運転<br>制御盤（電気工事） |
| PD-7、8   | 雨水排水ポンプ                  | 型式：汚水用水中ポンプ<br>50φ×250L/min×0.15MPa<br>防振ゴムパット、水中ケーブル、着脱装置 | 2  | 1.5×2  | 3 | 200 | B1階下部雨水槽  | 自動交互並列運転<br>制御盤（電気工事） |
| PD-9～12  | 湧水排水ポンプ                  | 型式：汚水用水中ポンプ<br>40φ×100L/min×0.05MPa<br>防振ゴムパット、水中ケーブル      | 4  | 0.25×2 | 3 | 200 | 1階下部湧水槽   | 自動交互並列運転<br>制御盤（電気工事） |
| PD-13、14 | 雨水排水ポンプ                  | 型式：汚水用水中ポンプ<br>50φ×100L/min×0.08MPa<br>防振ゴムパット、水中ケーブル      | 2  | 0.4×2  | 3 | 200 | B1階雨水ピット  | 自動交互並列運転<br>制御盤（電気工事） |
| PD-15、16 | 雨水排水ポンプ（メインホール）<br>オリフィス | 型式：汚水用水中ポンプ<br>40φ×105L/min×0.05MPa<br>防振ゴムパット、水中ケーブル      | 2  | 0.25×2 | 3 | 200 | 1階下部雨水槽   | 自動交互並列運転<br>制御盤（電気工事） |
| PD-19、20 | 雨水排水ポンプ（サブホール）<br>オリフィス  | 型式：汚水用水中ポンプ<br>40φ×100L/min×0.05MPa<br>防振ゴムパット、水中ケーブル      | 2  | 0.25×2 | 3 | 200 | 1階下部雨水槽   | 自動交互並列運転<br>制御盤（電気工事） |
| PD-23、24 | 雑排水ポンプ                   | 型式：汚水用水中ポンプ<br>50φ×100L/min×0.14MPa<br>防振ゴムパット、水中ケーブル、着脱装置 | 2  | 1.5×2  | 3 | 200 | B1階下部蓄熱槽  | 自動交互並列運転<br>制御盤（電気工事） |
| PD-25、26 | 湧水排水ポンプ                  | 型式：汚水用水中ポンプ<br>50φ×100L/min×0.14MPa<br>防振ゴムパット、水中ケーブル      | 2  | 0.75×2 | 3 | 200 | B1階下部湧水槽  | 自動交互並列運転<br>制御盤（電気工事） |
| PD-27、28 | 湧水排水ポンプ                  | 型式：汚水用水中ポンプ<br>40φ×100L/min×0.05MPa<br>防振ゴムパット、水中ケーブル      | 2  | 0.25×2 | 3 | 200 | 1階下部湧水槽   | 自動交互並列運転<br>制御盤（電気工事） |
| PT-1     | ブラスタートラップ                | 型式：SUS製バイブ接続式床置型<br>貯留容量：11.4L<br>バイブ接続口径：50A              | 1  |        |   |     | 1階アトリエ流し下 |                       |
| P-4      | ベントポンプ（ラグーン系統）           | 型式：深井戸用水中ポンプ<br>25φ×0.036m/min×46m                         | 1  | 0.75   | 3 | 200 | 屋外        |                       |




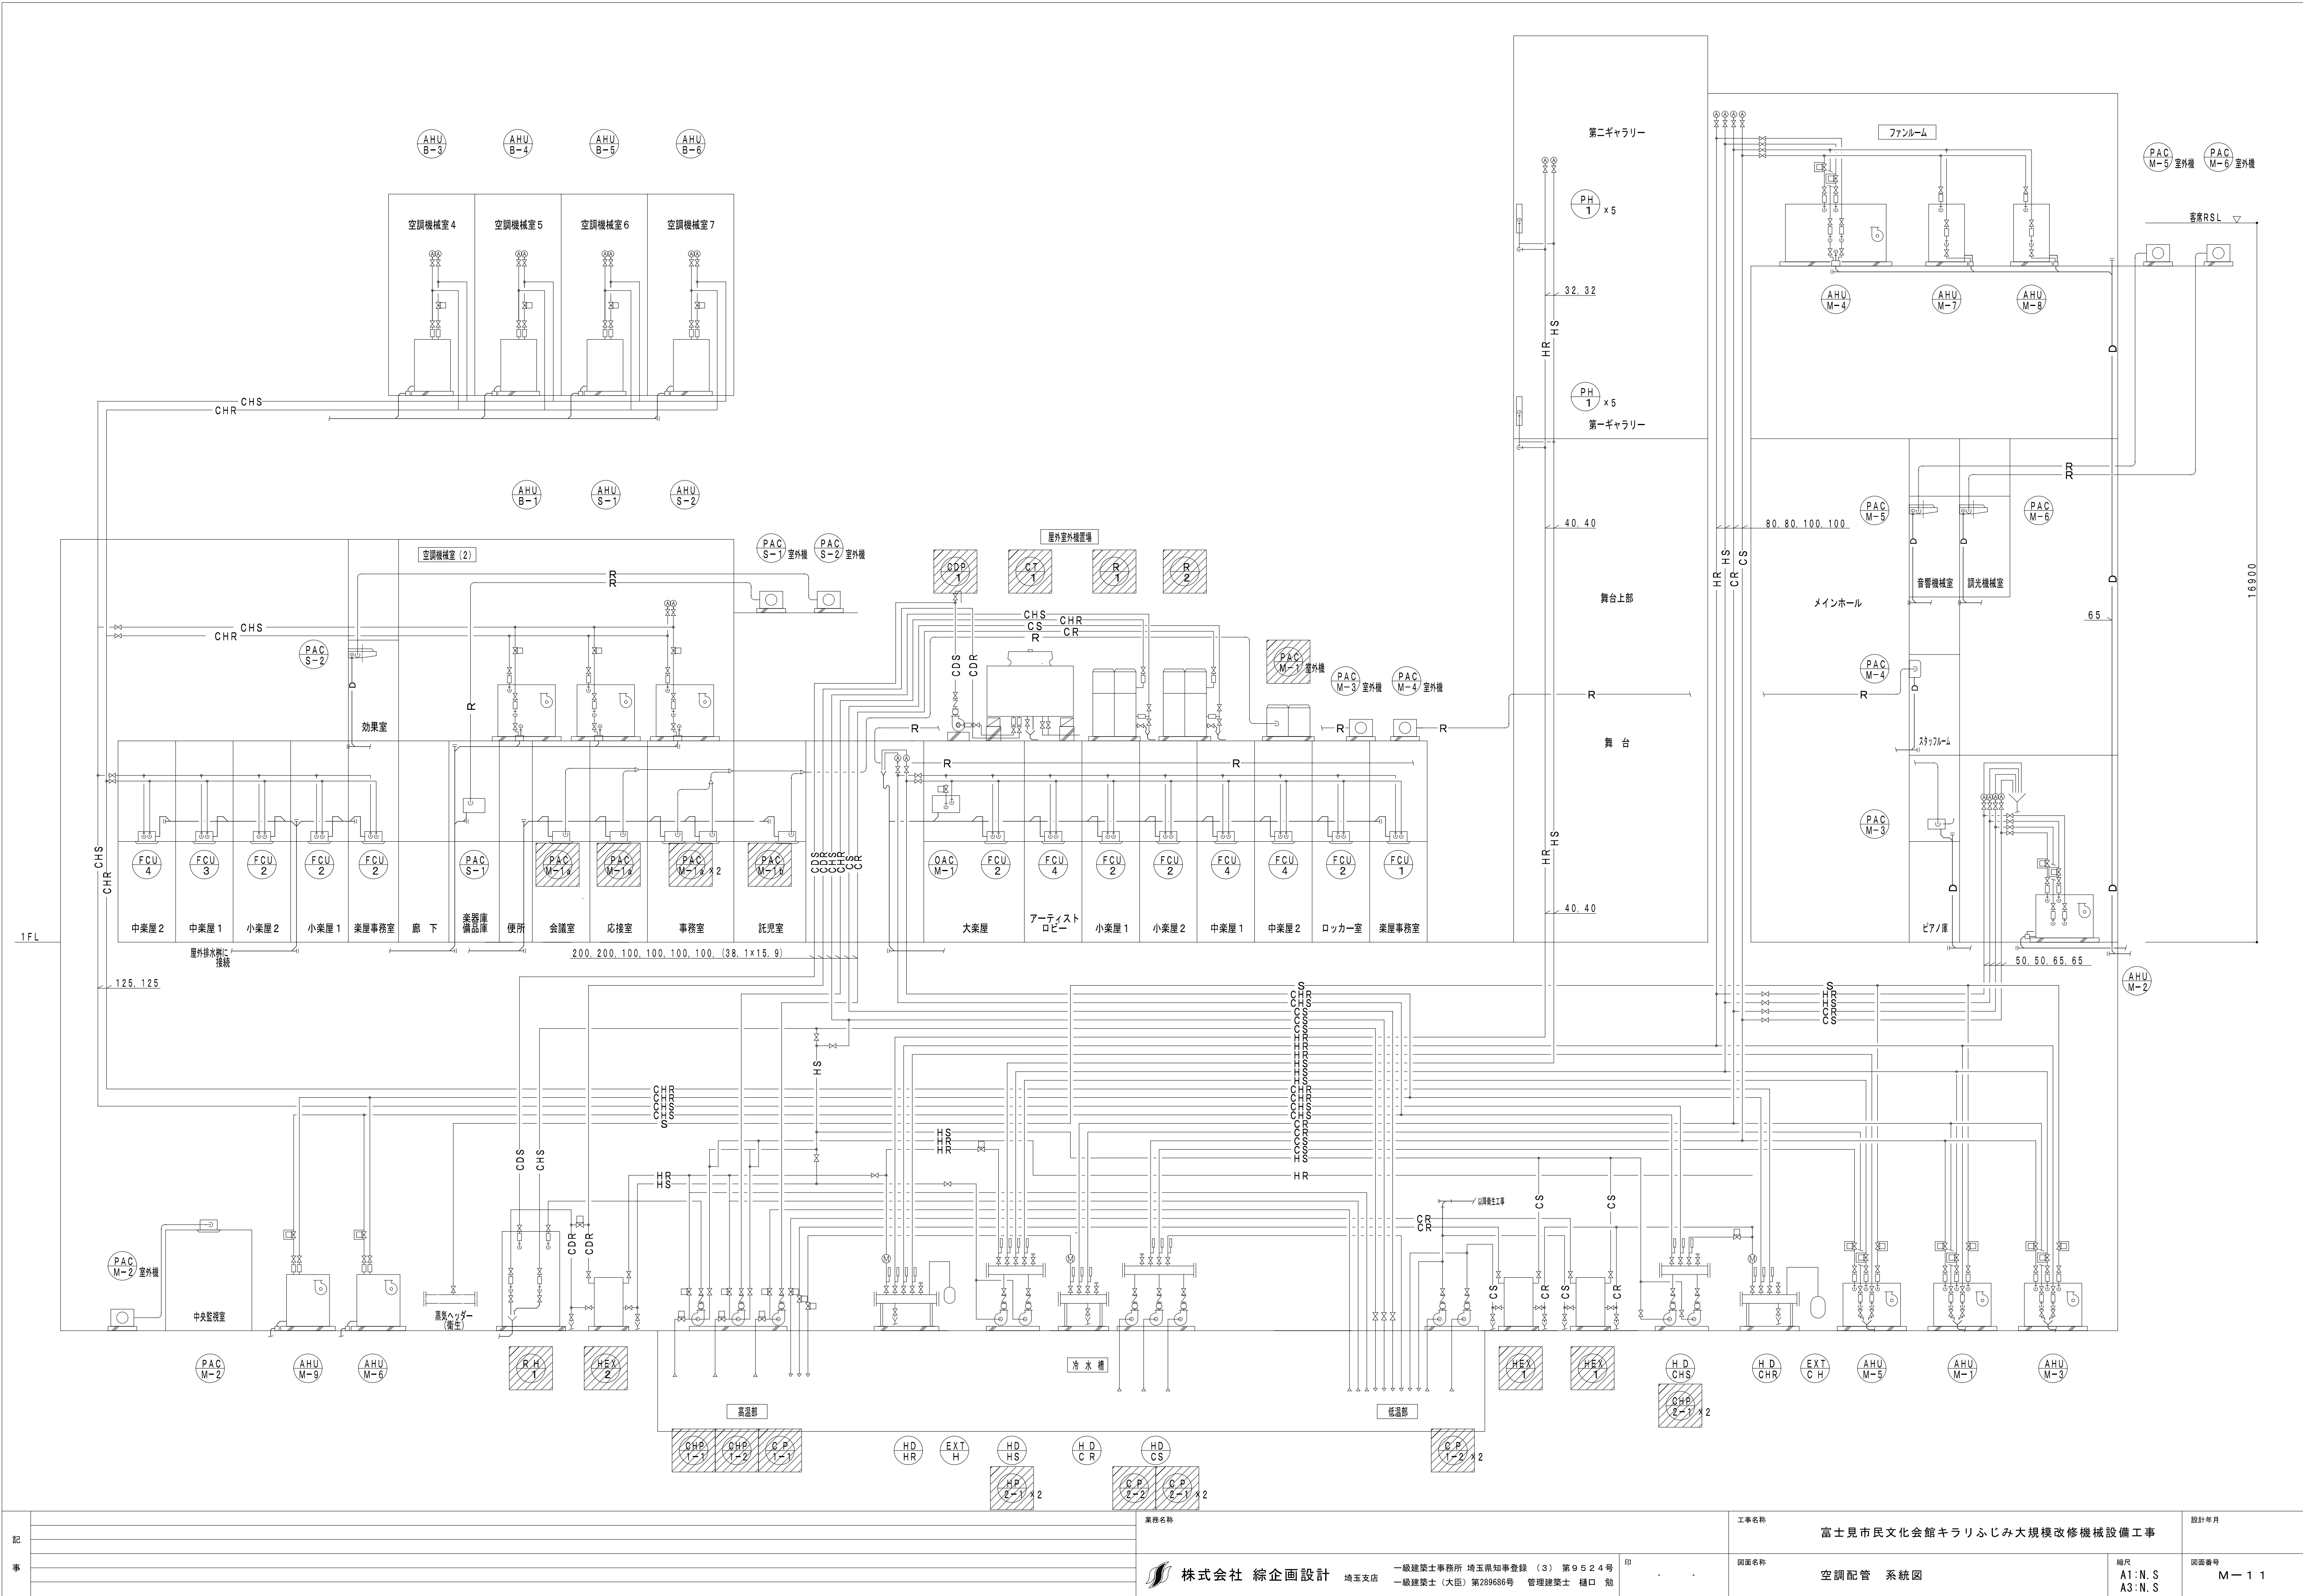




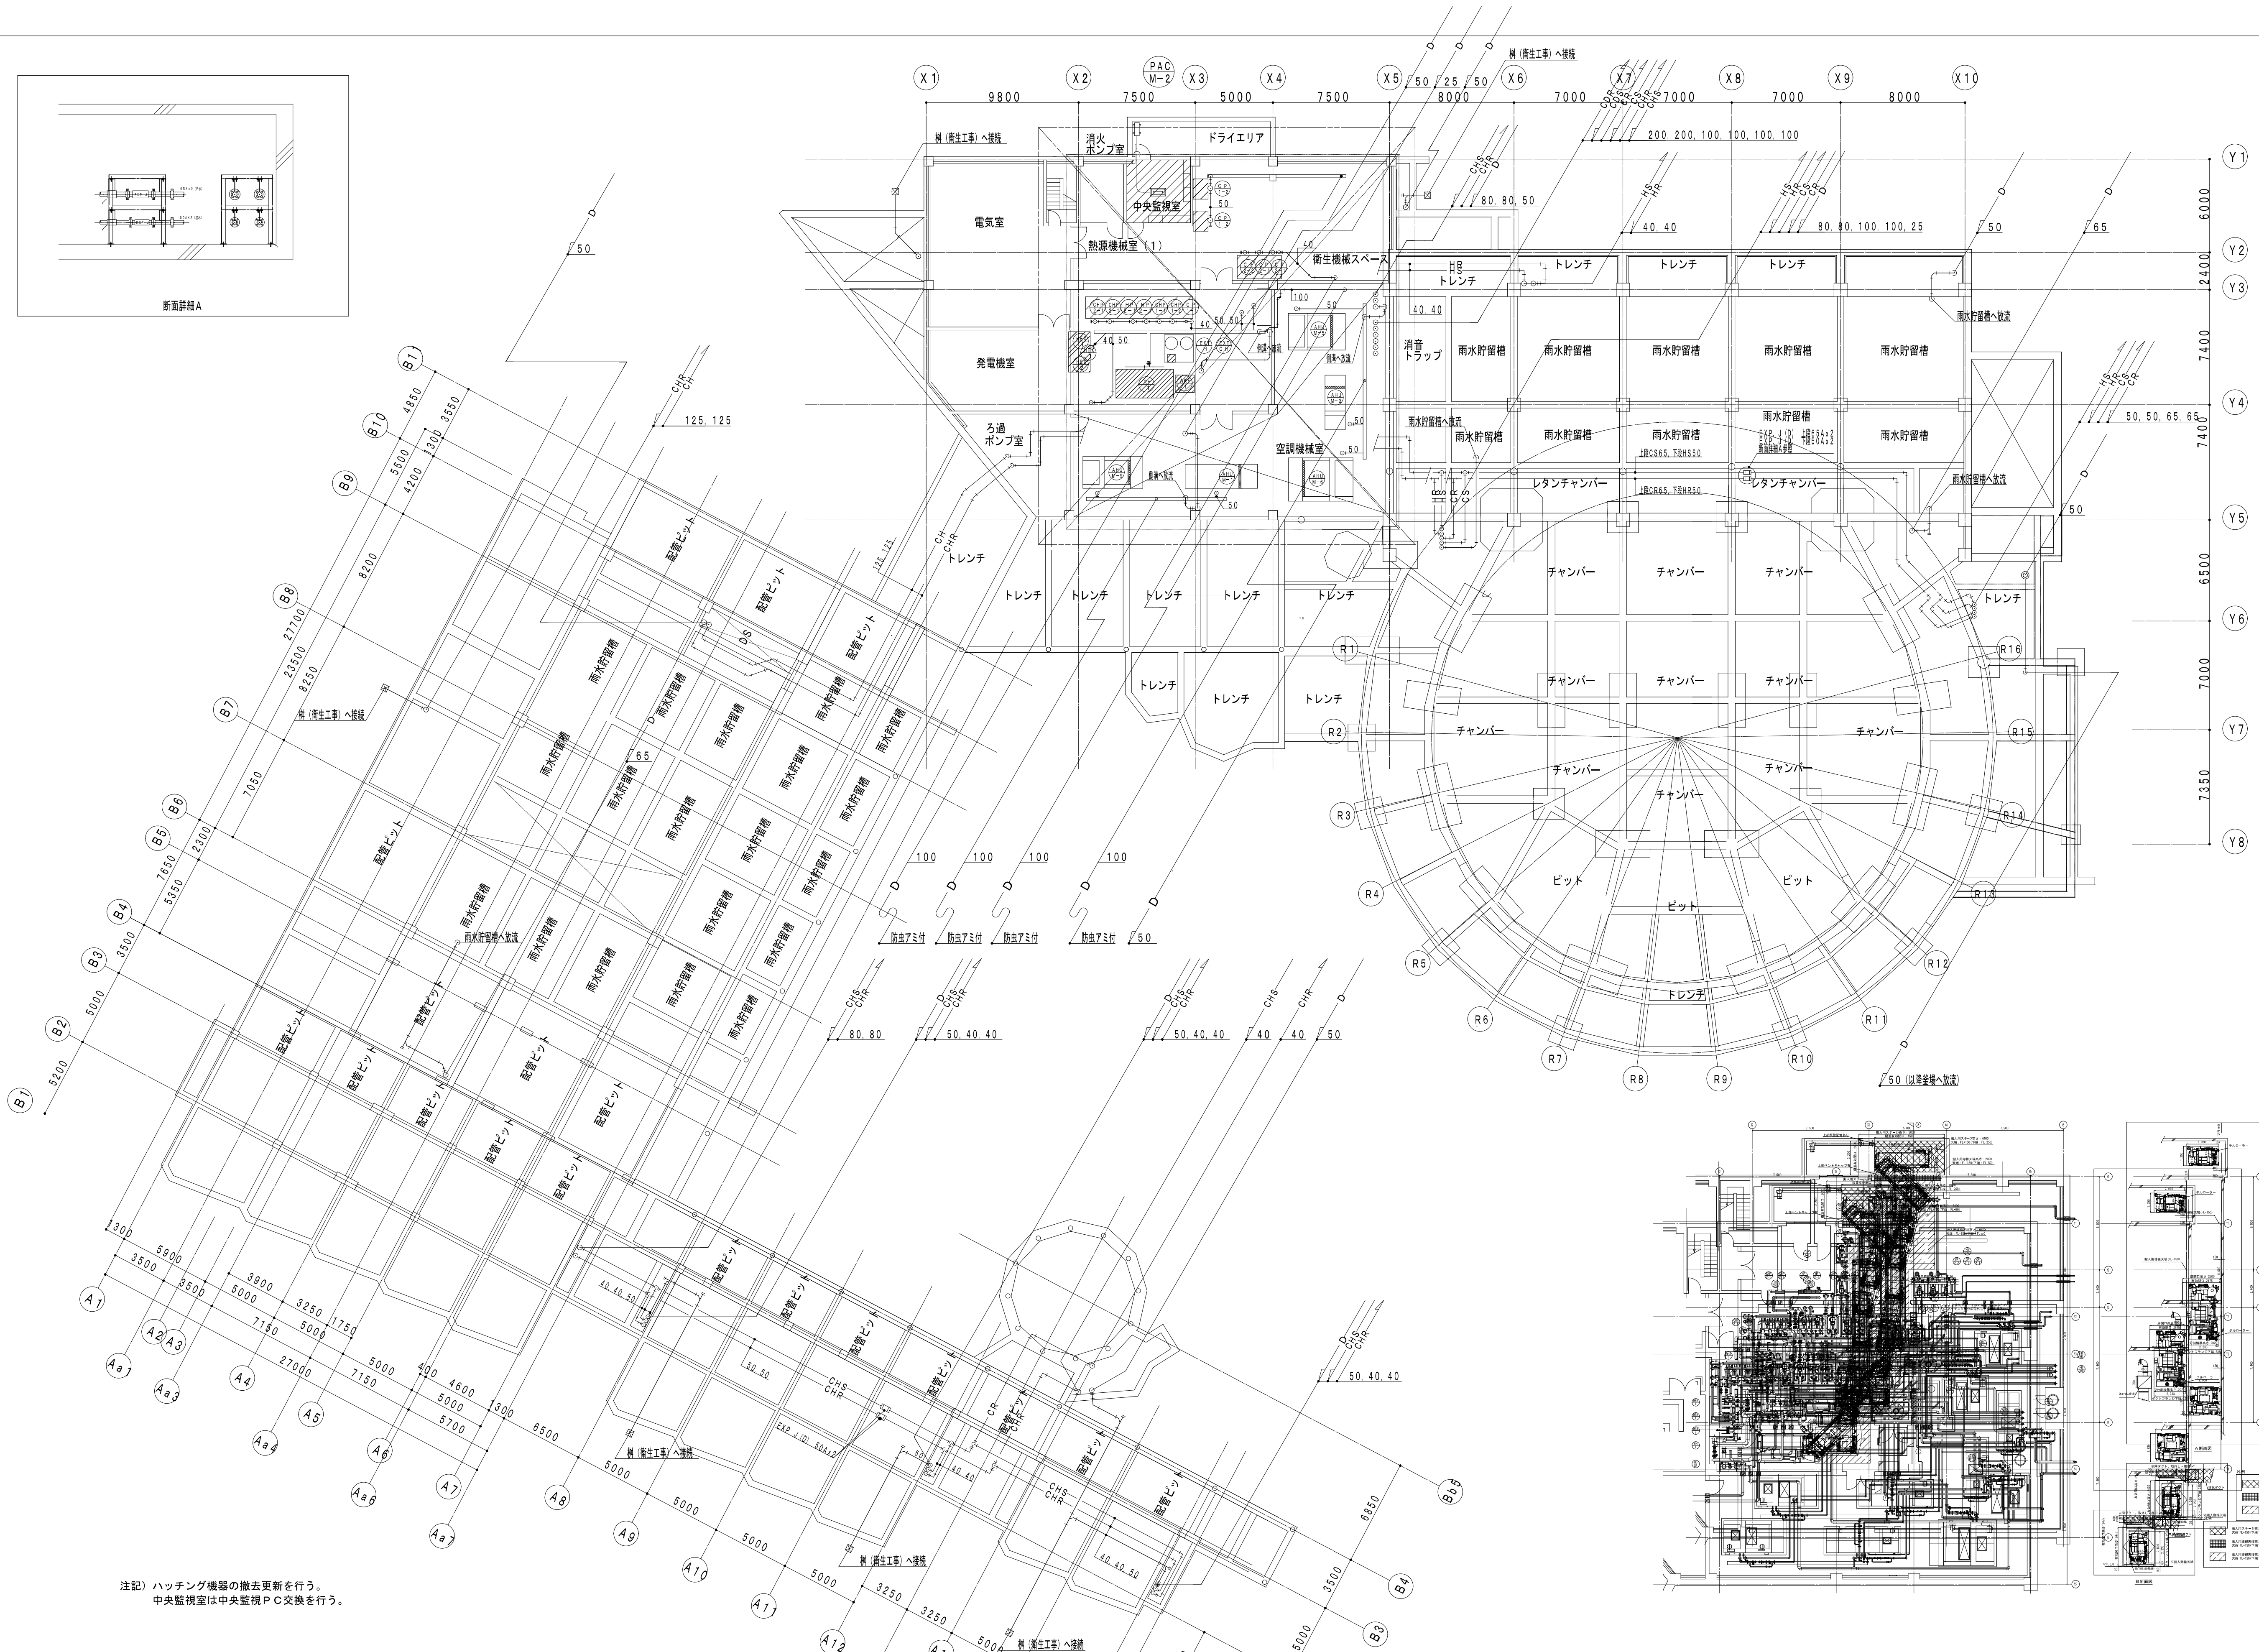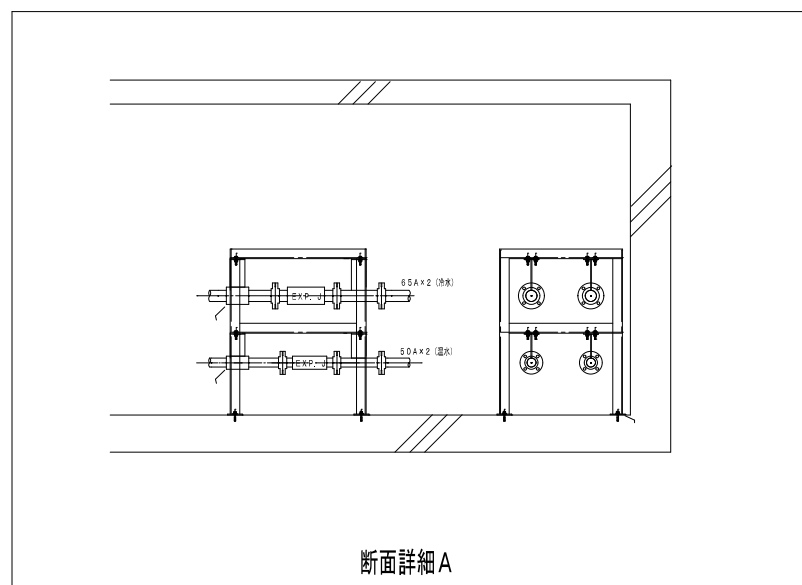


注記) ハッチング機器の撤去更新を行う。  
中央監視室は中央監視PC交換を行う。

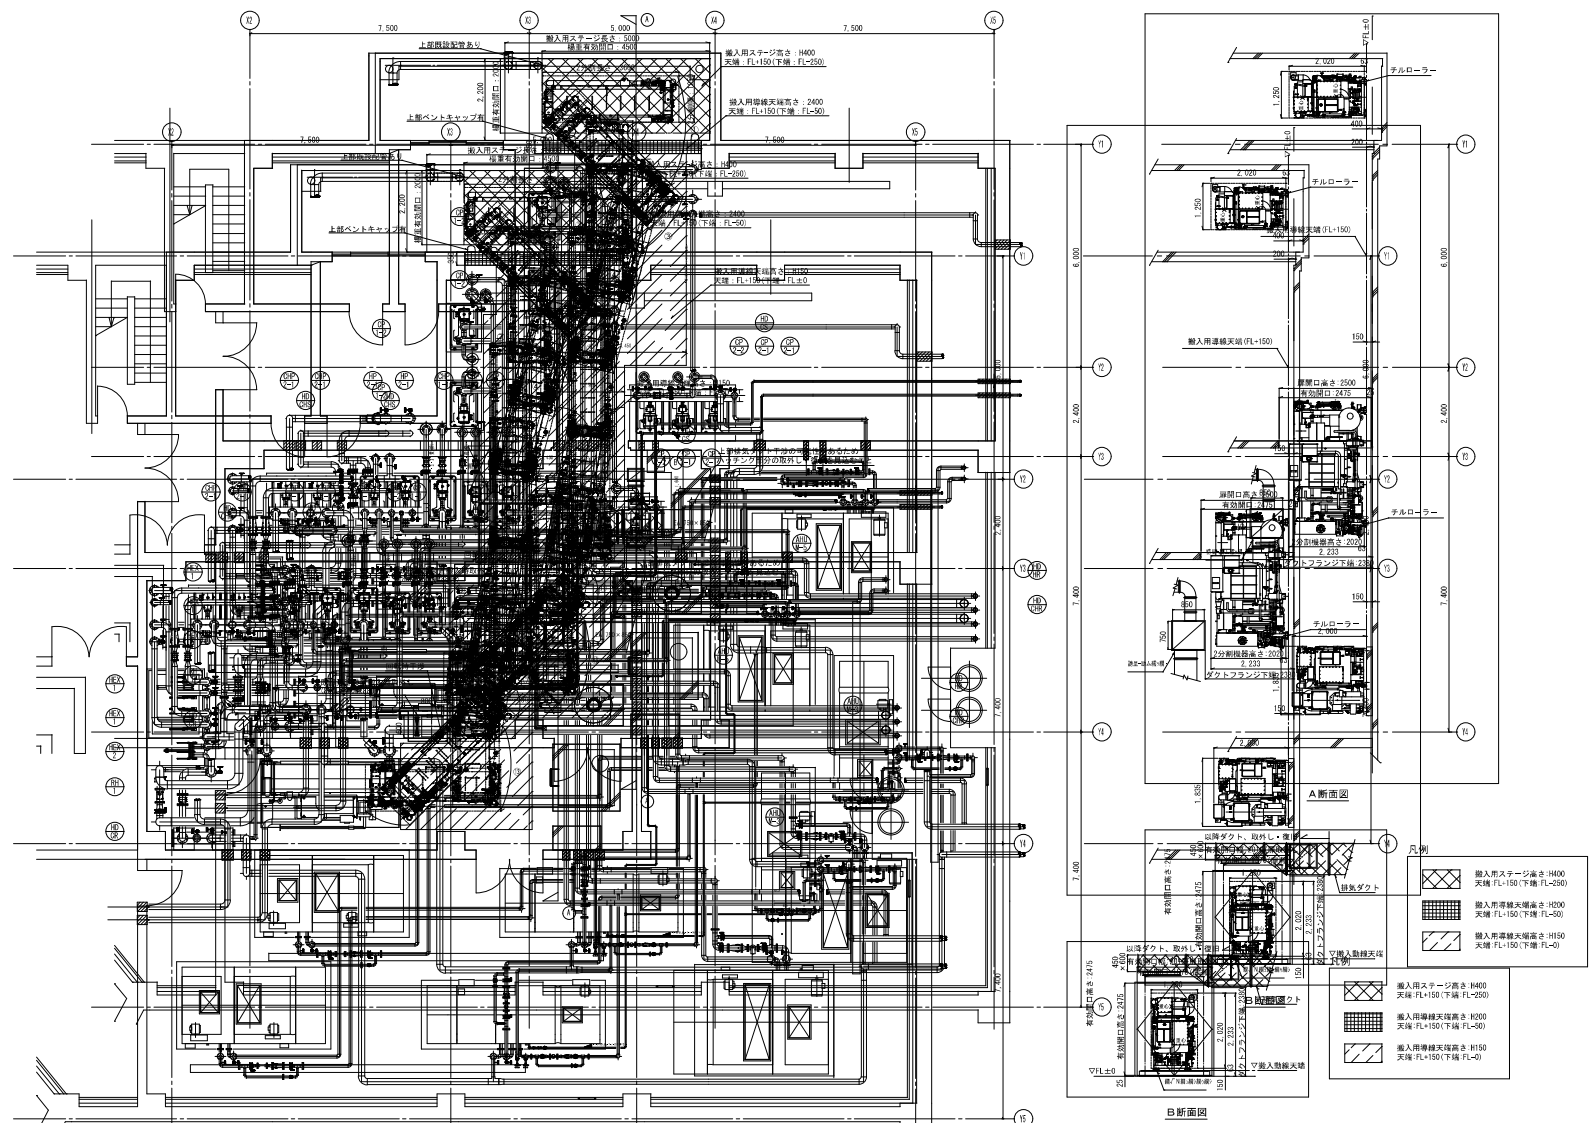

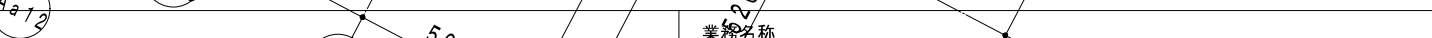
|        |   |  |  |                                    |                            |              |
|--------|---|--|--|------------------------------------|----------------------------|--------------|
| 記<br>事 |                                                                                   |  |  | 工事名称<br>富士見市民文化会館キラリふじみ大規模改修機械設備工事 |                            | 設計年月         |
|        |  株式会社 綜企画設計 埼玉支店<br>一級建築士事務所 埼玉県知事登録 (3) 第9524号<br>一級建築士 (大臣) 第289686号 管理建築士 樋口 勉 |  |  | 図面名称<br>空調配管 地下1階平面図               | 縮尺<br>A1:1/200<br>A3:1/400 | 図面番号<br>M-12 |



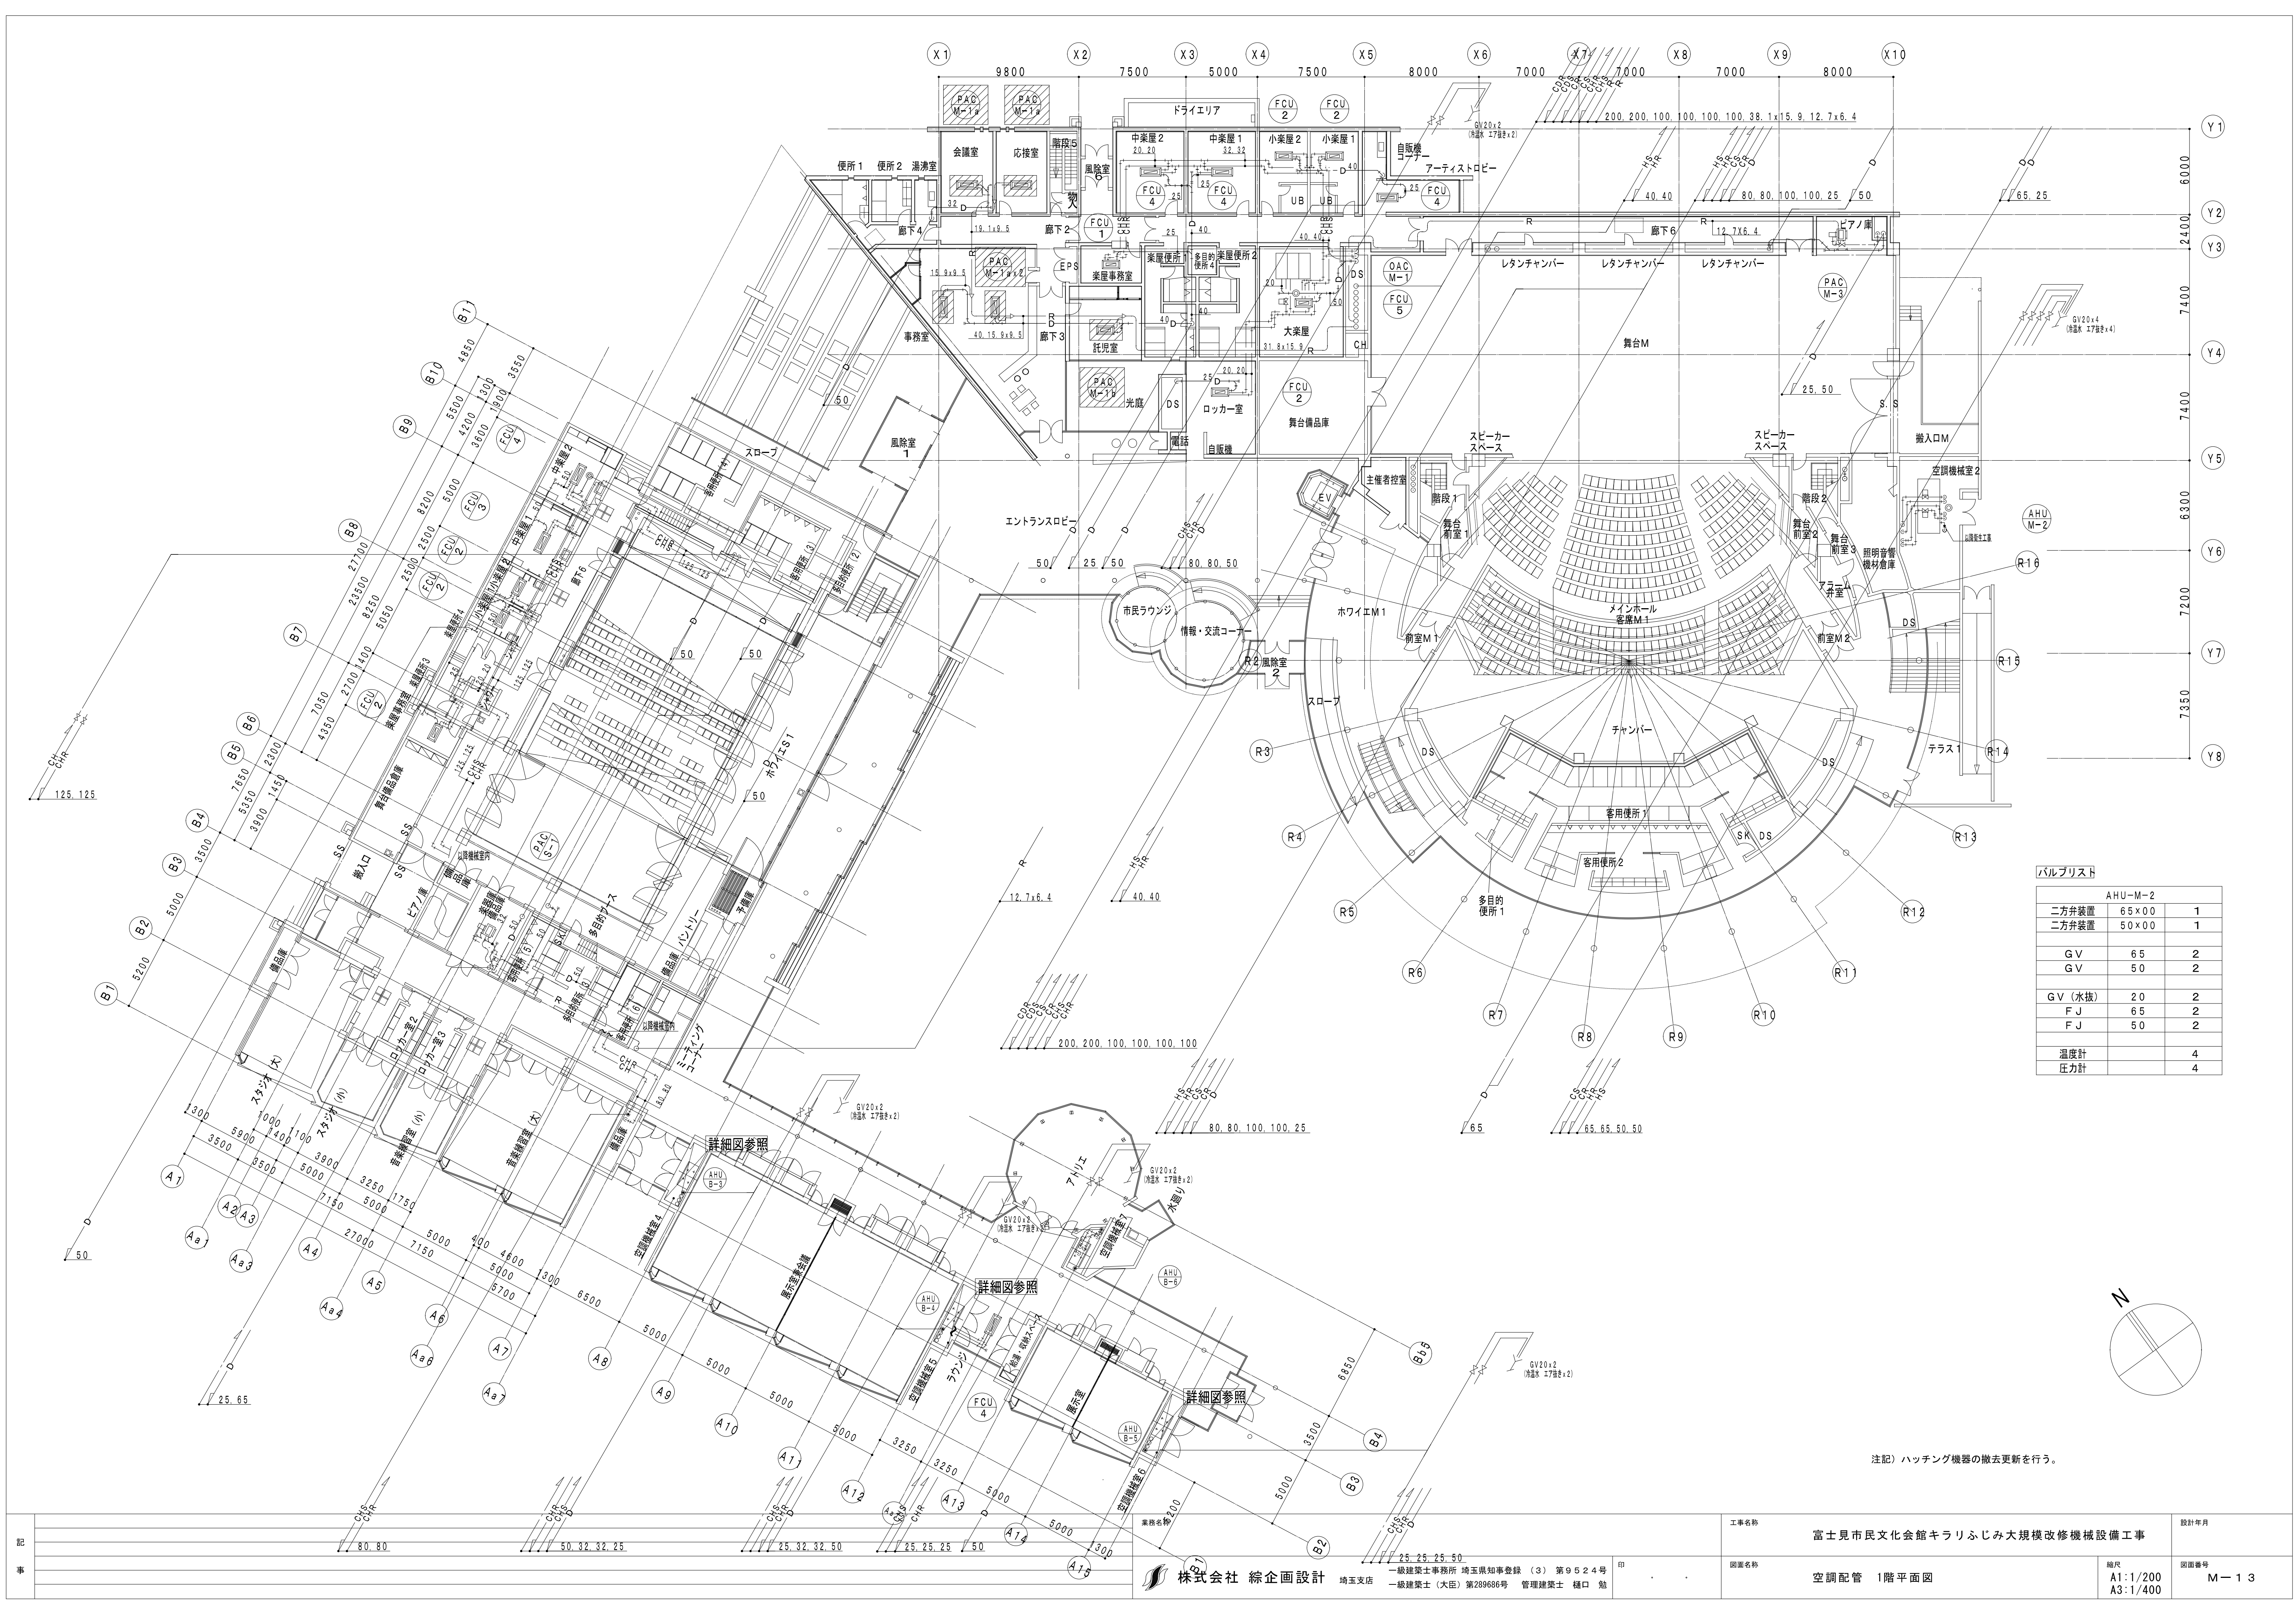



| バルブリスト  |        |   |  |
|---------|--------|---|--|
| AHU-M-2 |        |   |  |
| 二方弁装置   | 65×0.0 | 1 |  |
| 二方弁装置   | 50×0.0 | 1 |  |
| GV      |        |   |  |
| GV      | 65     | 2 |  |
| GV      | 50     | 2 |  |
| GV (水抜) |        |   |  |
| GV      | 20     | 2 |  |
| FJ      | 65     | 2 |  |
| FJ      | 50     | 2 |  |
| 温度計     |        |   |  |
| 温度計     |        | 4 |  |
| 圧力計     |        |   |  |
| 圧力計     |        | 4 |  |

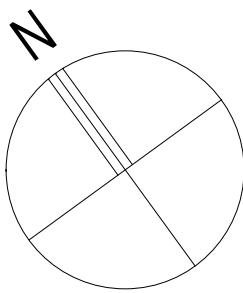


注記) ハッチング機器の撤去更新を行う。




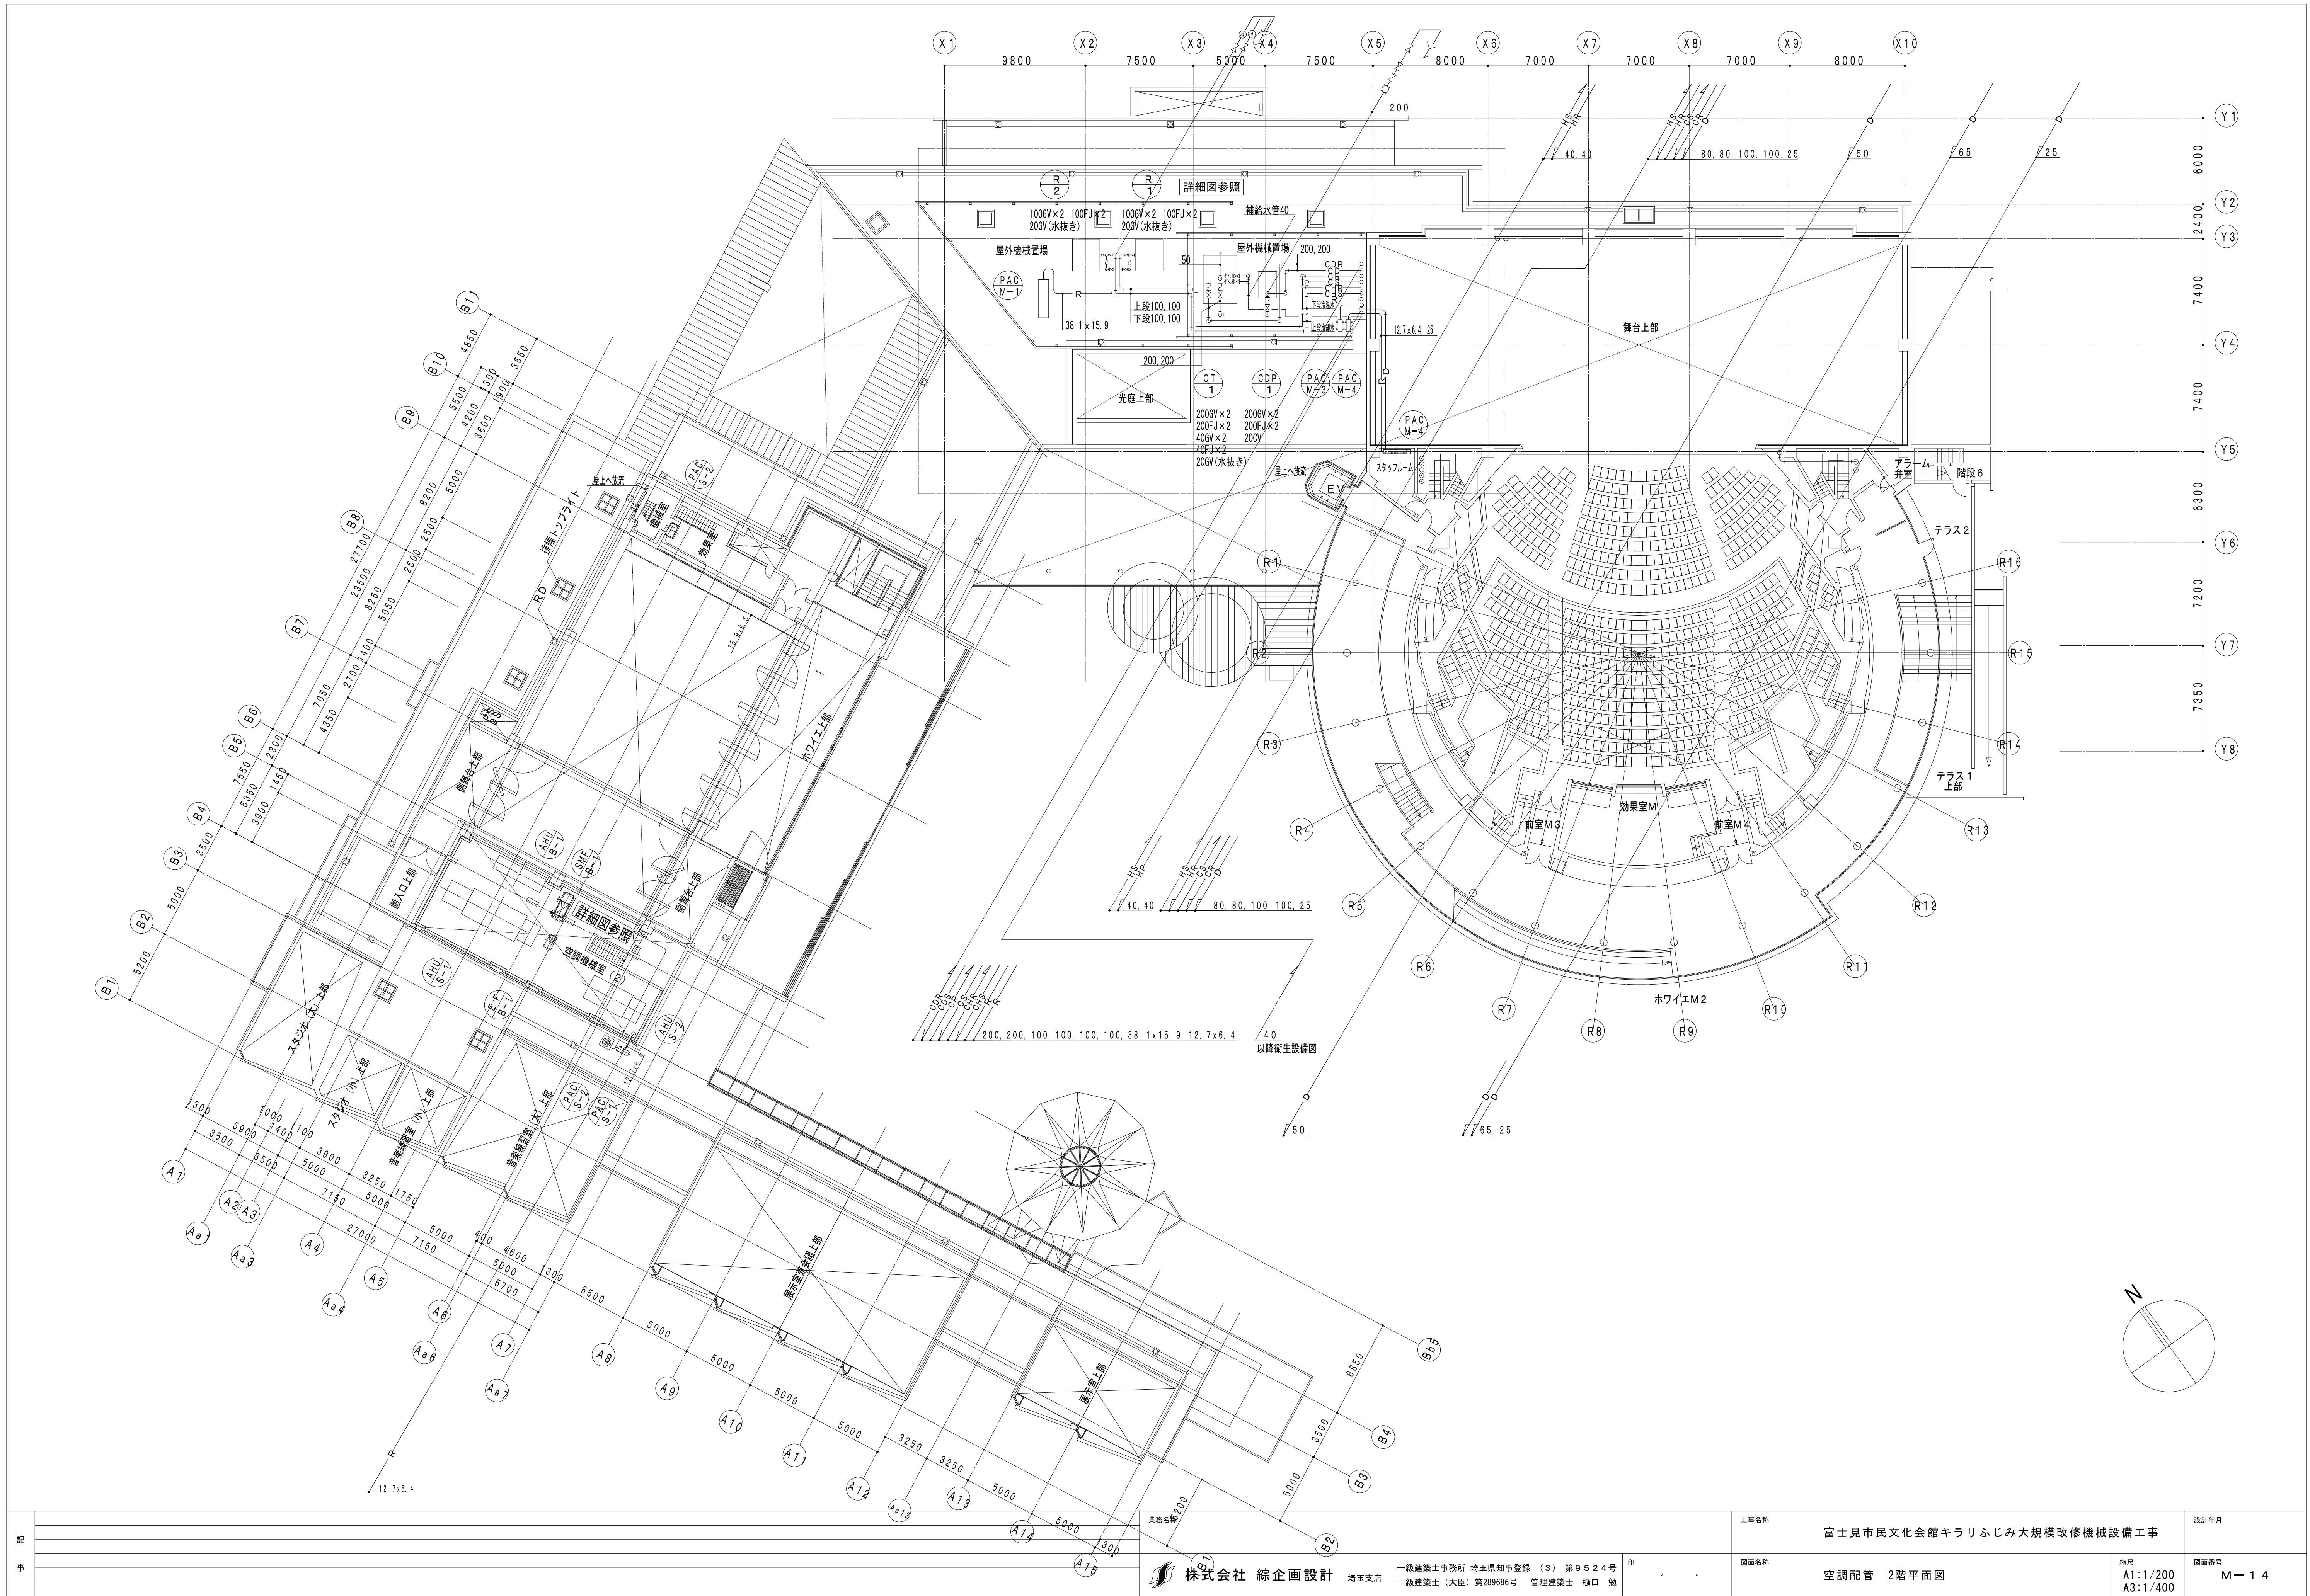

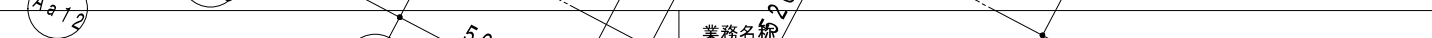
|        |   |  |  |      |                            |                            |              |
|--------|---|--|--|------|----------------------------|----------------------------|--------------|
| 記<br>事 |                                                                                            |  |  | 工事名称 | 富士見市民文化会館キラリふじみ大規模改修機械設備工事 |                            | 設計年月         |
|        |  <b>株式会社 総企画設計</b> 埼玉支店<br>一級建築士事務所 埼玉県知事登録 (3) 第9524号 印<br>一級建築士 (大臣) 第289686号 管理建築士 樋口 勉 |  |  | 図面名称 | 空調配管 2階平面図                 | 縮尺<br>A1:1/200<br>A3:1/400 | 図面番号<br>M-14 |



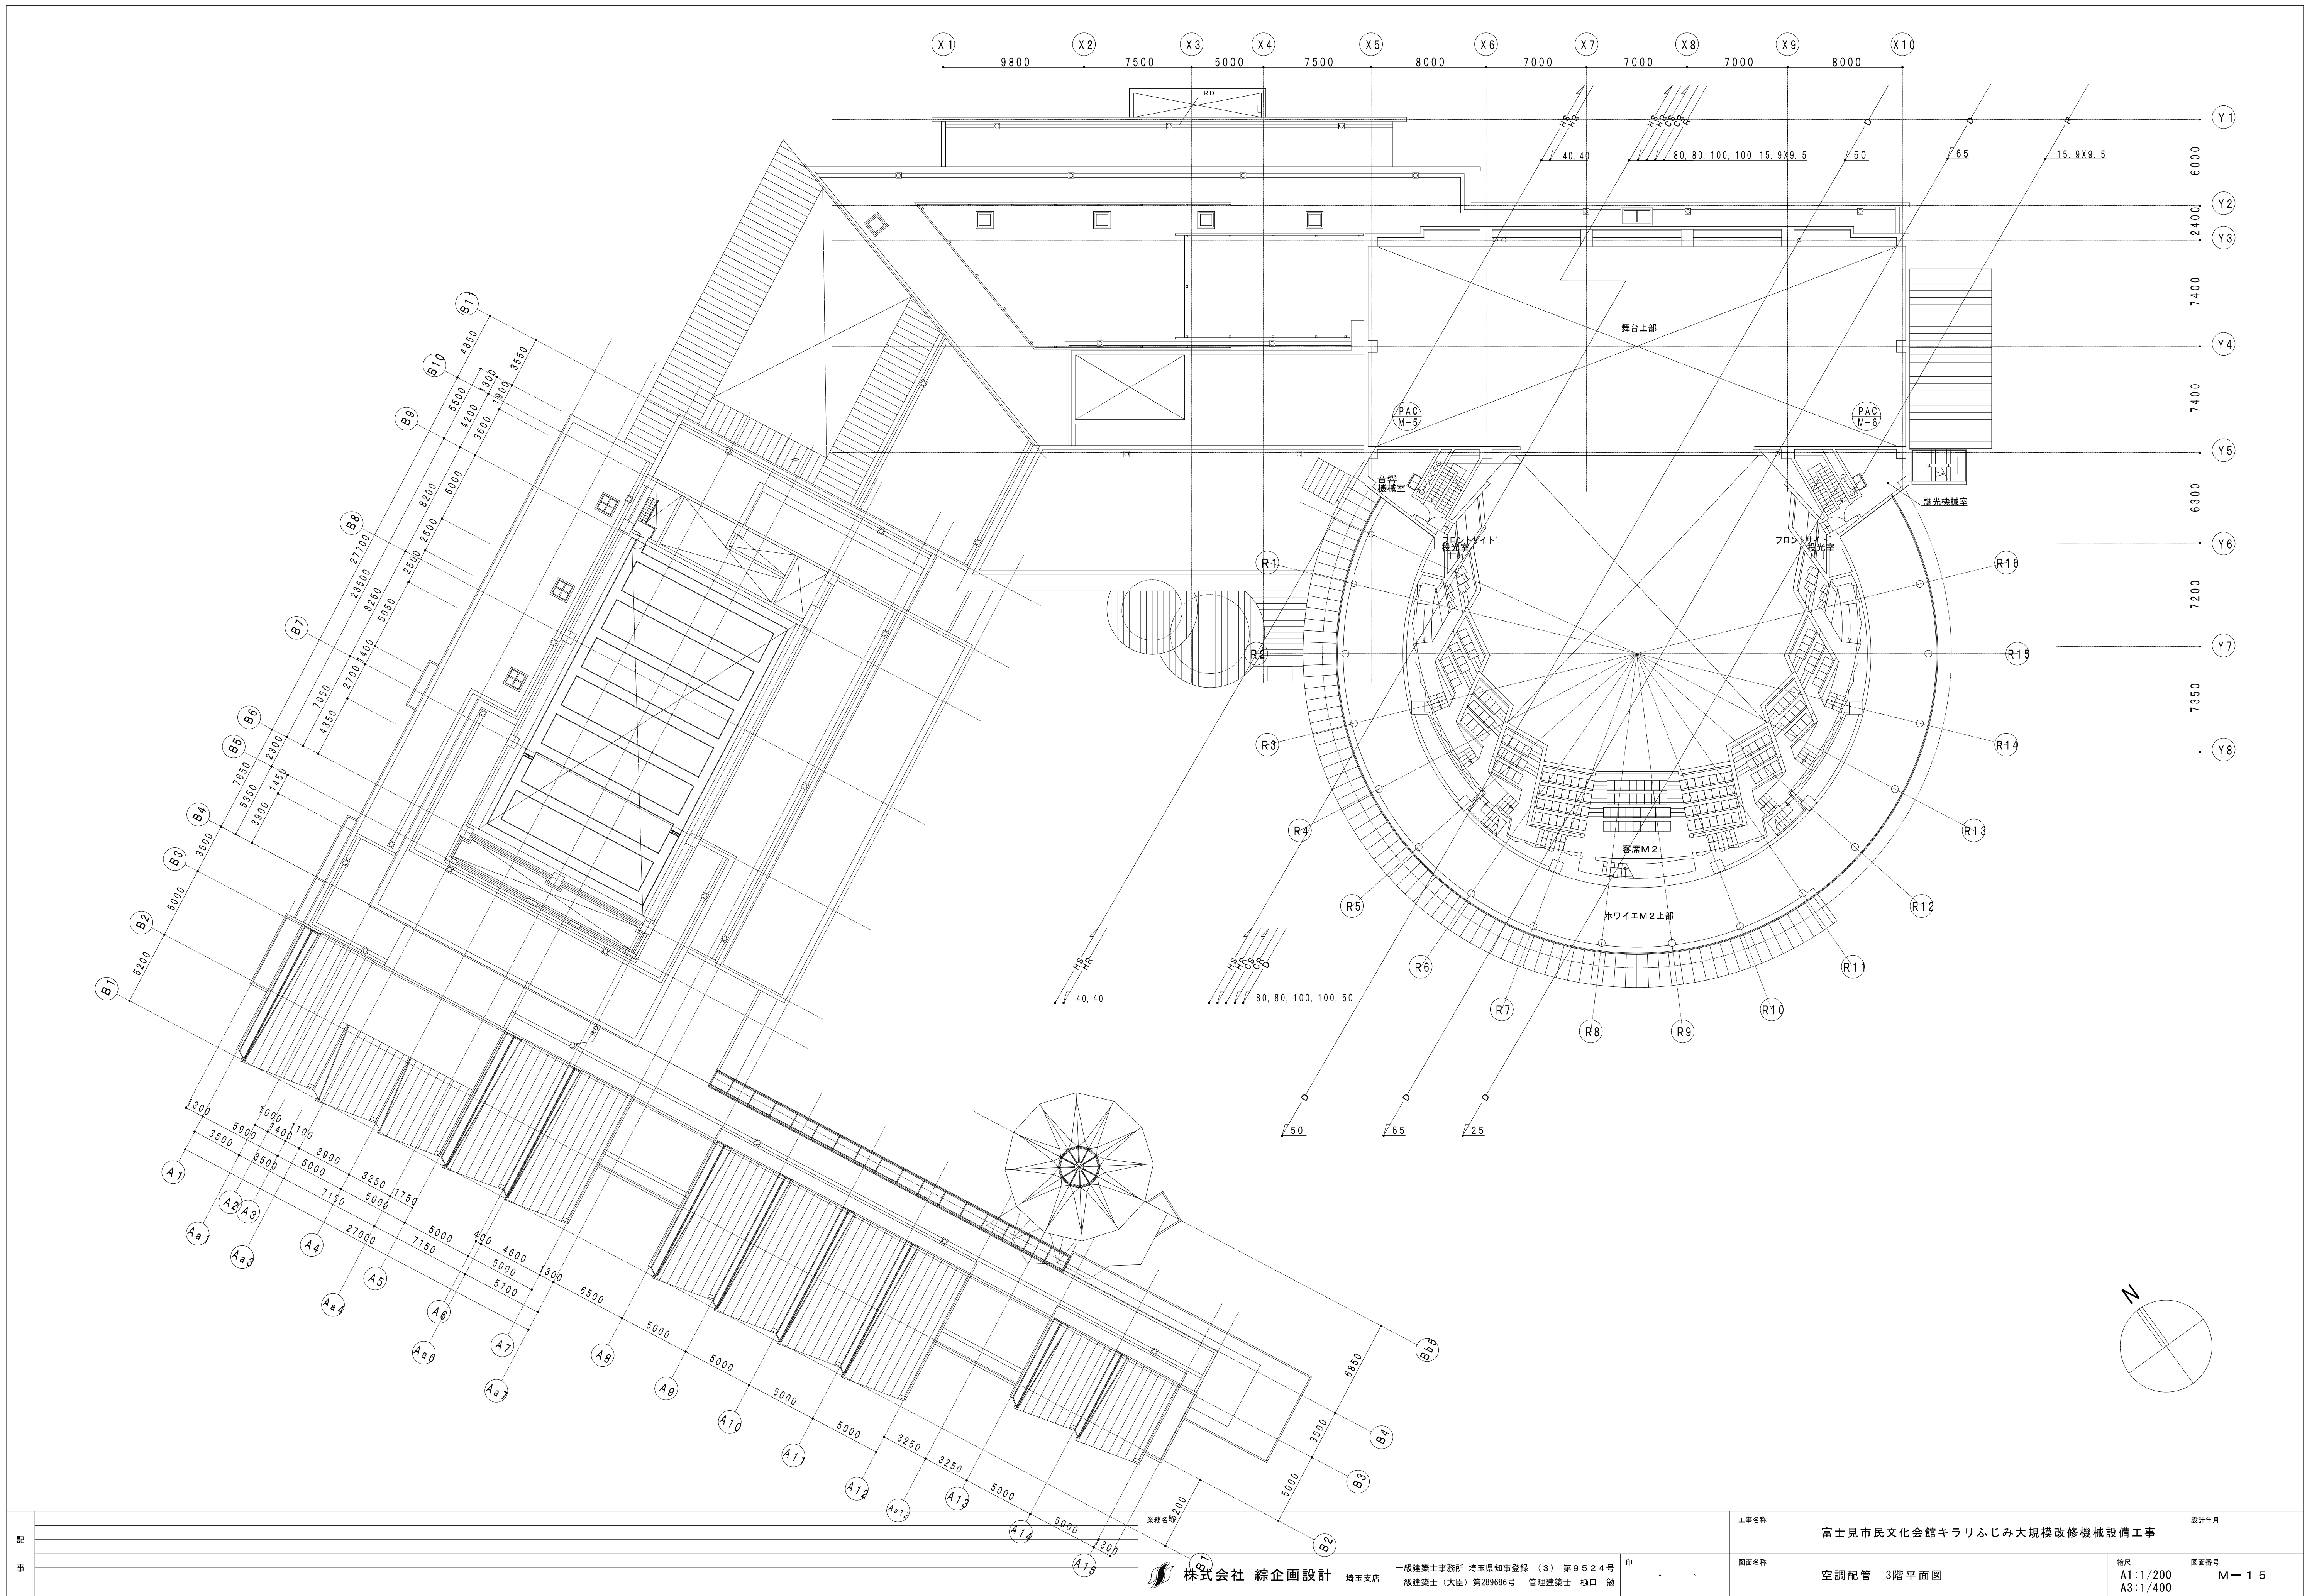
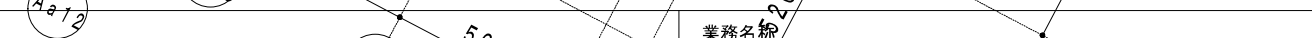
|        |   |  |  |  |                                    |                            |              |
|--------|---|--|--|--|------------------------------------|----------------------------|--------------|
| 記<br>事 |                                                                                   |  |  |  | 工事名称<br>富士見市民文化会館キラリふじみ大規模改修機械設備工事 |                            | 設計年月         |
|        |  株式会社 綜企画設計 埼玉支店<br>一級建築士事務所 埼玉県知事登録 (3) 第9524号<br>一級建築士 (大臣) 第289686号 管理建築士 樋口 勉 |  |  |  | 図面名称<br>空調配管 3階平面図                 | 縮尺<br>A1:1/200<br>A3:1/400 | 図面番号<br>M-15 |




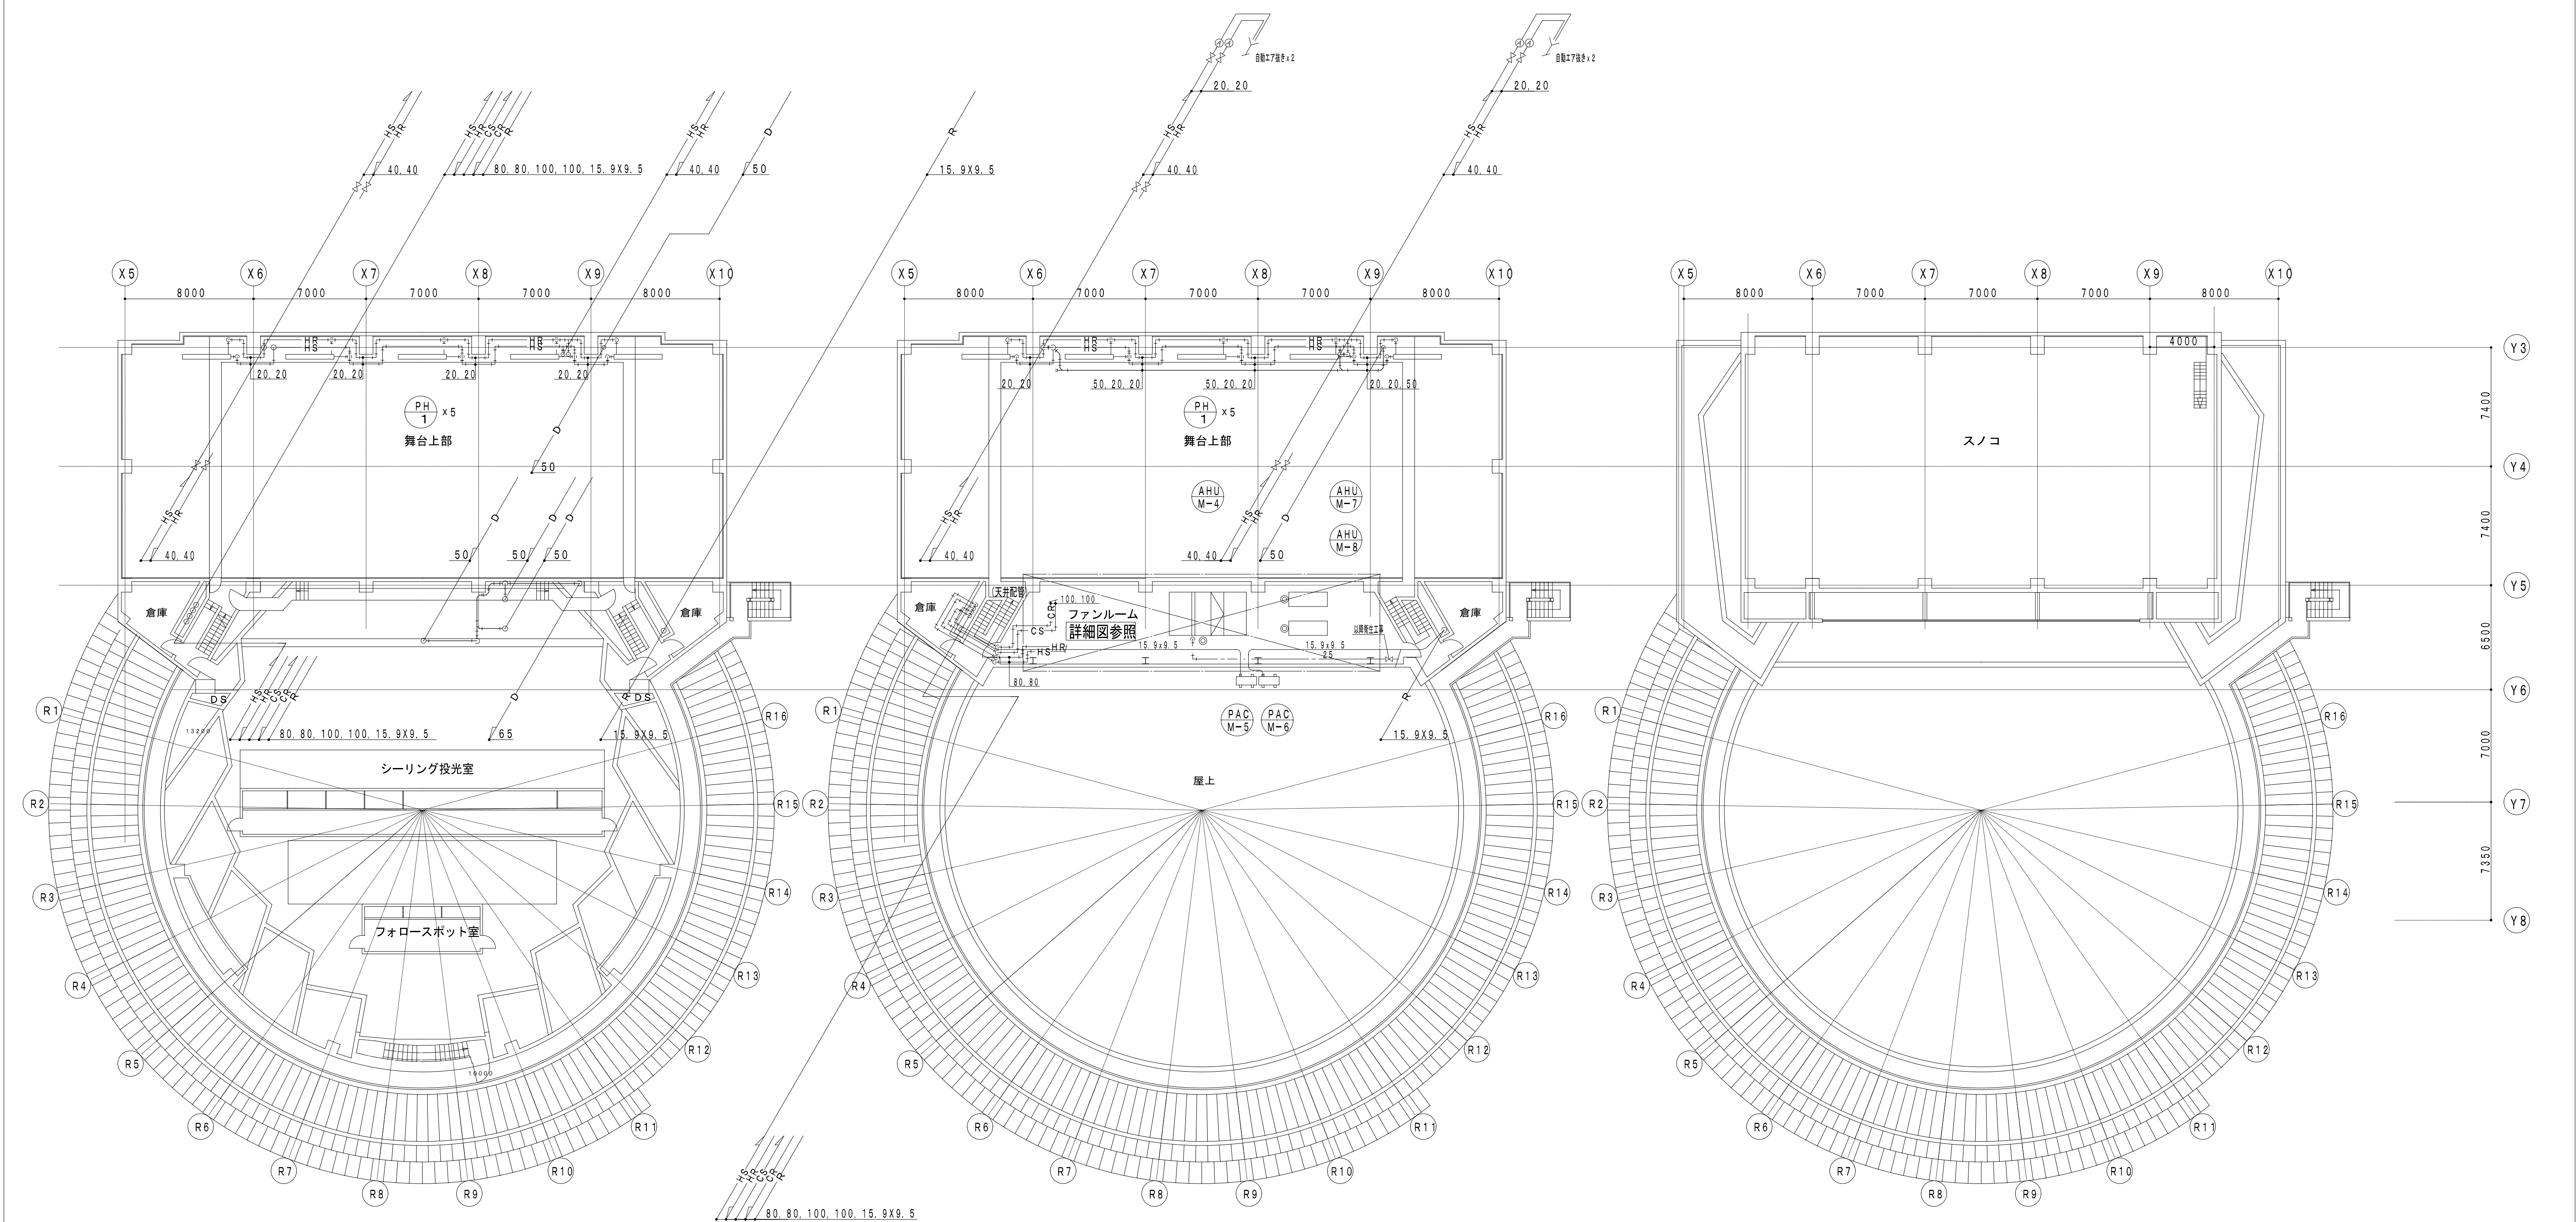

客席シーリングレベル平面図

ファンルーム・空調機械室レベル平面図

スノコレベル平面図

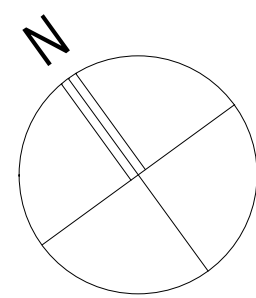


|        |  |                                                                                                   |                                        |                            |
|--------|--|---------------------------------------------------------------------------------------------------|----------------------------------------|----------------------------|
| 記<br>事 |  | 業務名称<br><br>株式会社 総企画設計<br>埼玉支店<br>一級建築士事務所 埼玉県知事登録 (3) 第9524号 印<br>一級建築士 (大匠) 第289686号 管理建築士 樋口 勉 | 工事名称<br><br>富士見市民文化会館キラリふじみ大規模改修機械設備工事 | 設計年月                       |
|        |  |                                                                                                   |                                        |                            |
|        |  |                                                                                                   | 図面名称<br><br>空調配管 メインホール上部平面図           | 縮尺<br>A1:1/200<br>A3:1/400 |
|        |  |                                                                                                   |                                        | 図面番号<br><br>M-16           |








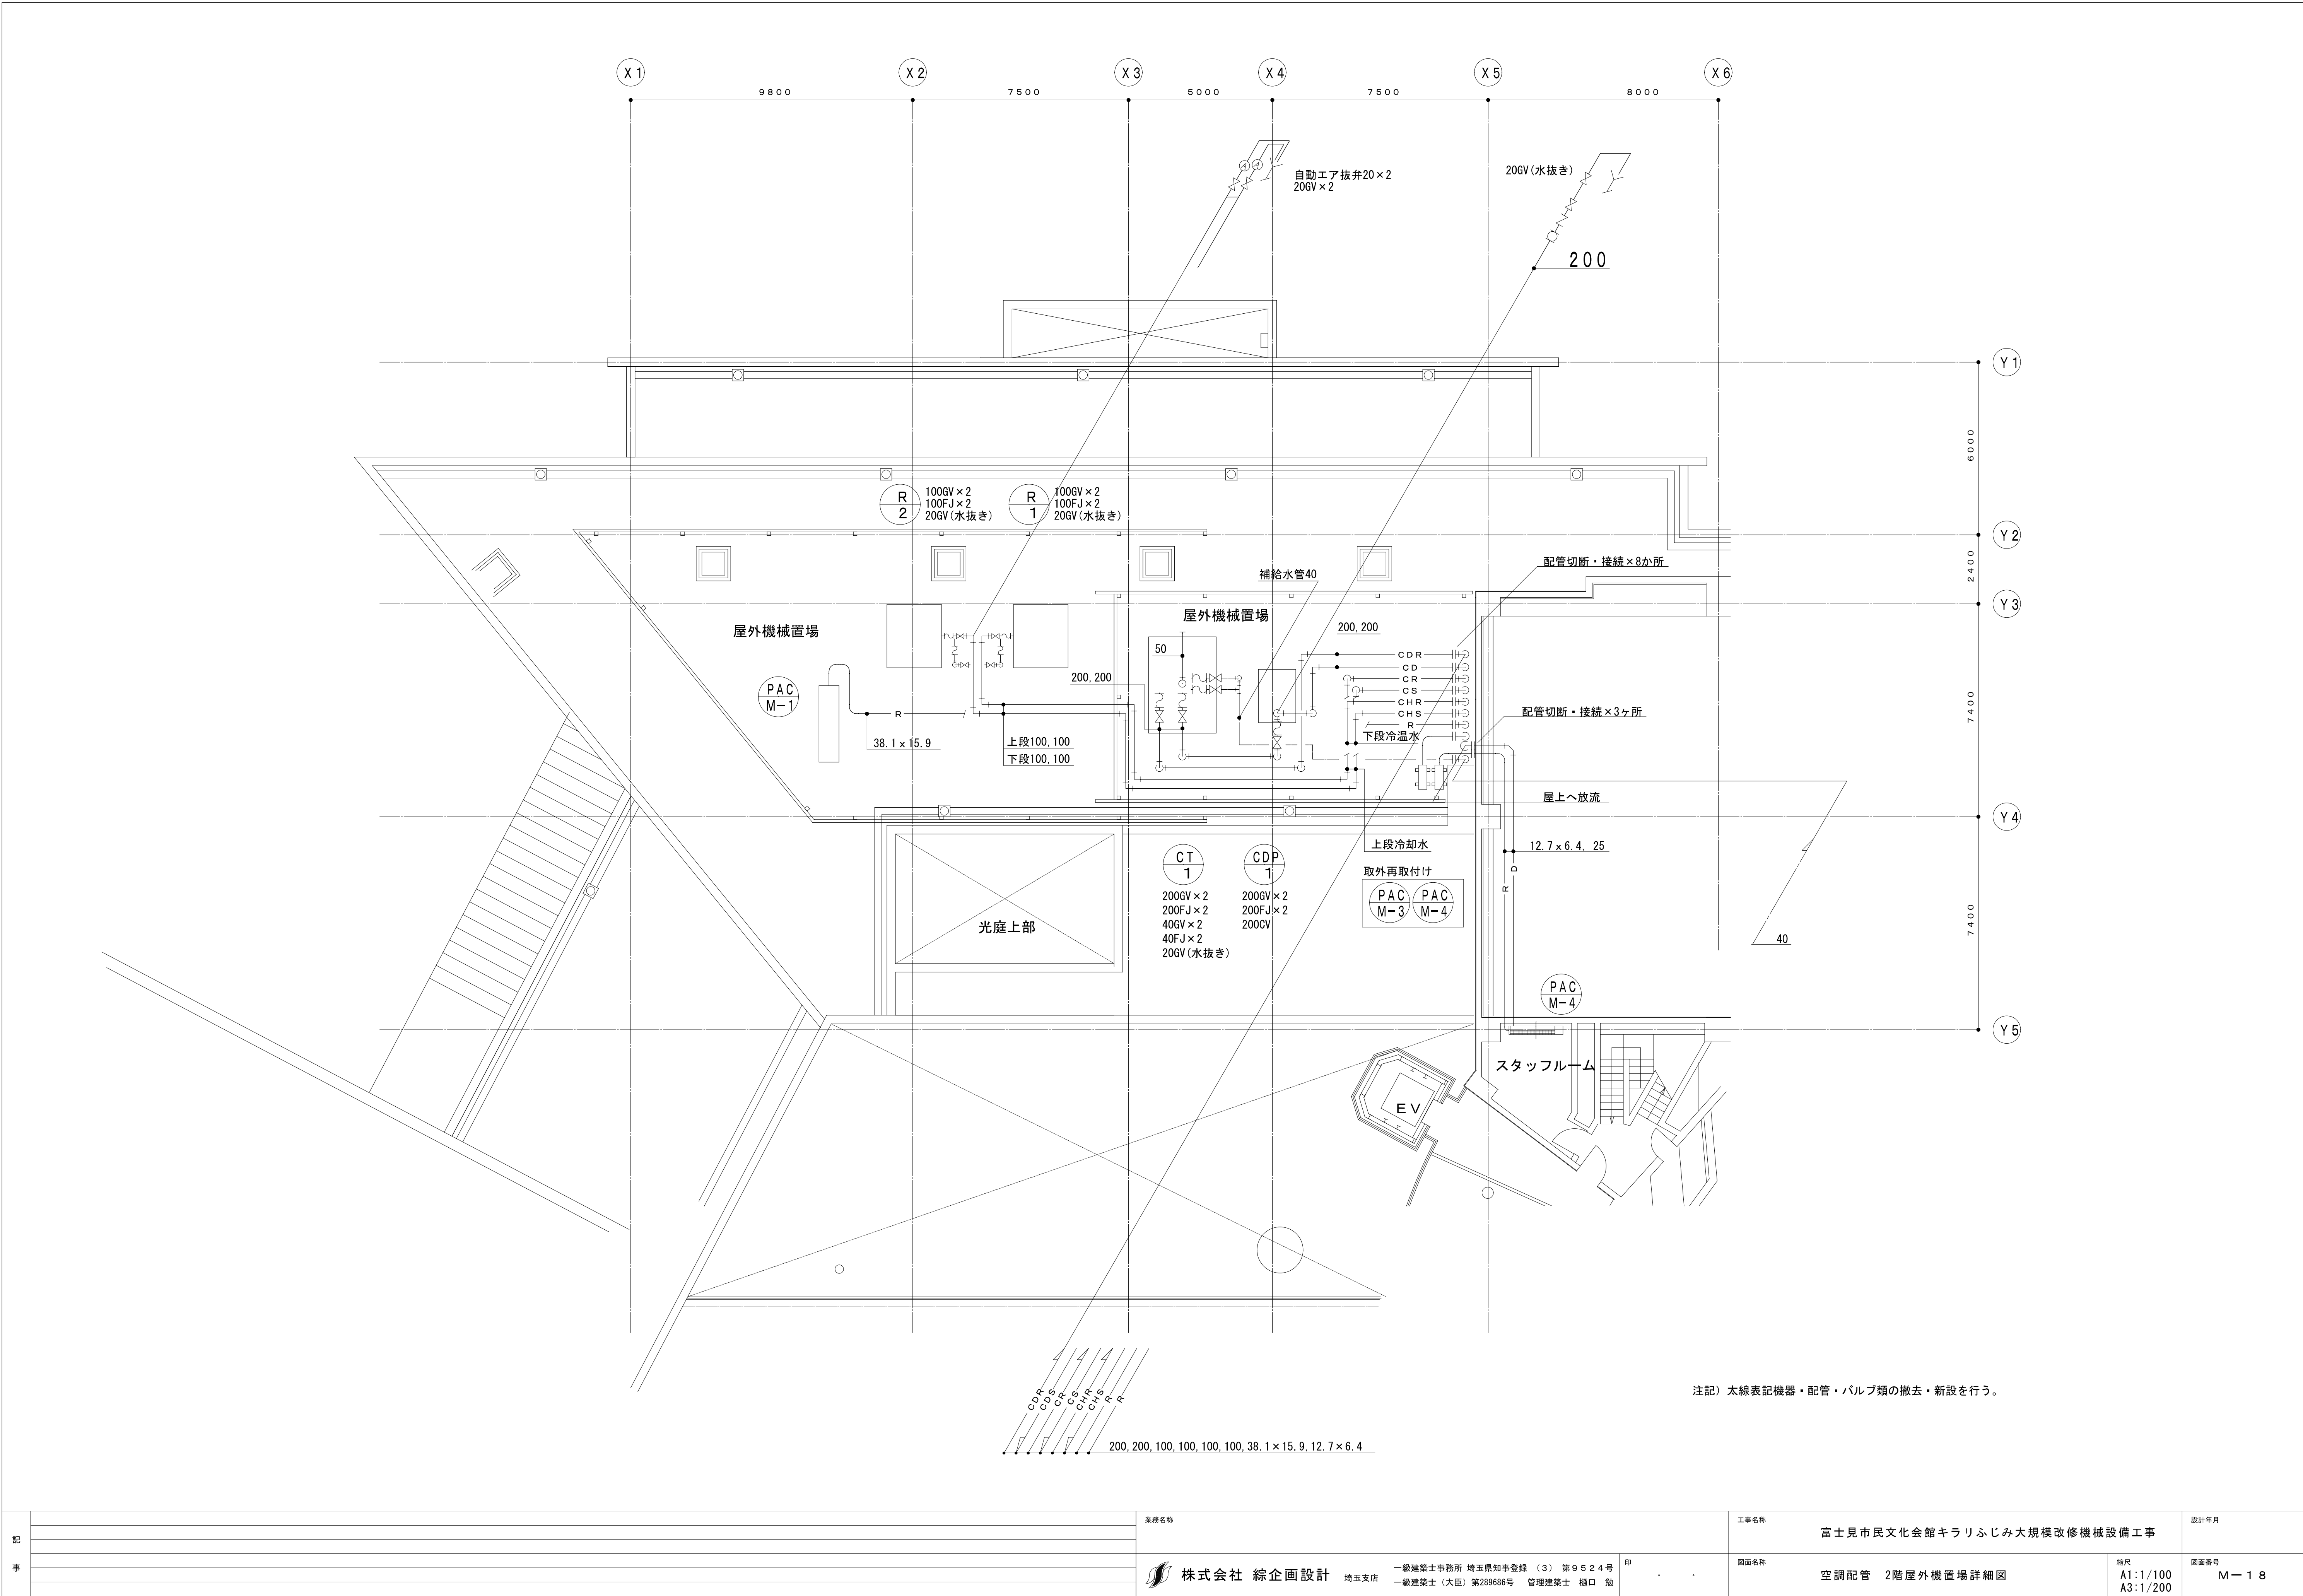

|        |  |   |                                        |                            |
|--------|--|---|----------------------------------------|----------------------------|
| 記<br>事 |  | 業務名称<br><br>株式会社 総合企画設計<br>埼玉支店<br>一級建築士事務所 埼玉県知事登録 (3) 第9524号 印<br>一級建築士 (大臣) 第289686号 管理建築士 樋口 勉 | 工事名称<br><br>富士見市民文化会館キラリふじみ大規模改修機械設備工事 | 設計年月                       |
|        |  |   |                                        |                            |
|        |  |   |                                        |                            |
|        |  |   |                                        |                            |
|        |  |   | 図面名称<br><br>空調配管 2階屋外機置場詳細図            | 縮尺<br>A1:1/100<br>A3:1/200 |
|        |  |   |                                        | 図面番号<br><br>M-18           |




| 凡 例               |            |                  |
|-------------------|------------|------------------|
| —F—               |            |                  |
| EM-CES2.0□-2C     | (22)       | 屋内機－屋外機          |
| —J—               |            |                  |
| EM-CES2.0□-2C・10C | (36)       |                  |
| CPEV0.9-5P        | (22)       |                  |
| —K—               |            |                  |
| EM-CEE2.0□-5C     | (E25)      | BVS1             |
| EM-CEE2.0□-6C     | (E31)      | CW               |
| EM-CES2.0□-2C×4   | (E51)      | RE、RES、屋内機－屋外機×2 |
| EM-CES2.0□-3C×8   | (E51)×2    | TEW1×7、TE0       |
| HE0専用ケーブル         | (E19)      | HE0              |
| CPEV0.9-5P×3      | (E25)      |                  |
| EM-CEE2.0□-10C×3  | (E51)×2    |                  |
| 2P-1              | 動力盤        |                  |
| 2CP-1             | 自動制御盤      |                  |
| TE0               | 外気温度検出器    |                  |
| HE0               | 外気湿度検出器    |                  |
| TW1               | 挿入型サーモスタット |                  |
| TEW1              | 挿入型温度検出器   |                  |
| BVS1              | 電動2方ボール弁   |                  |
| CW                | 導電率計       |                  |

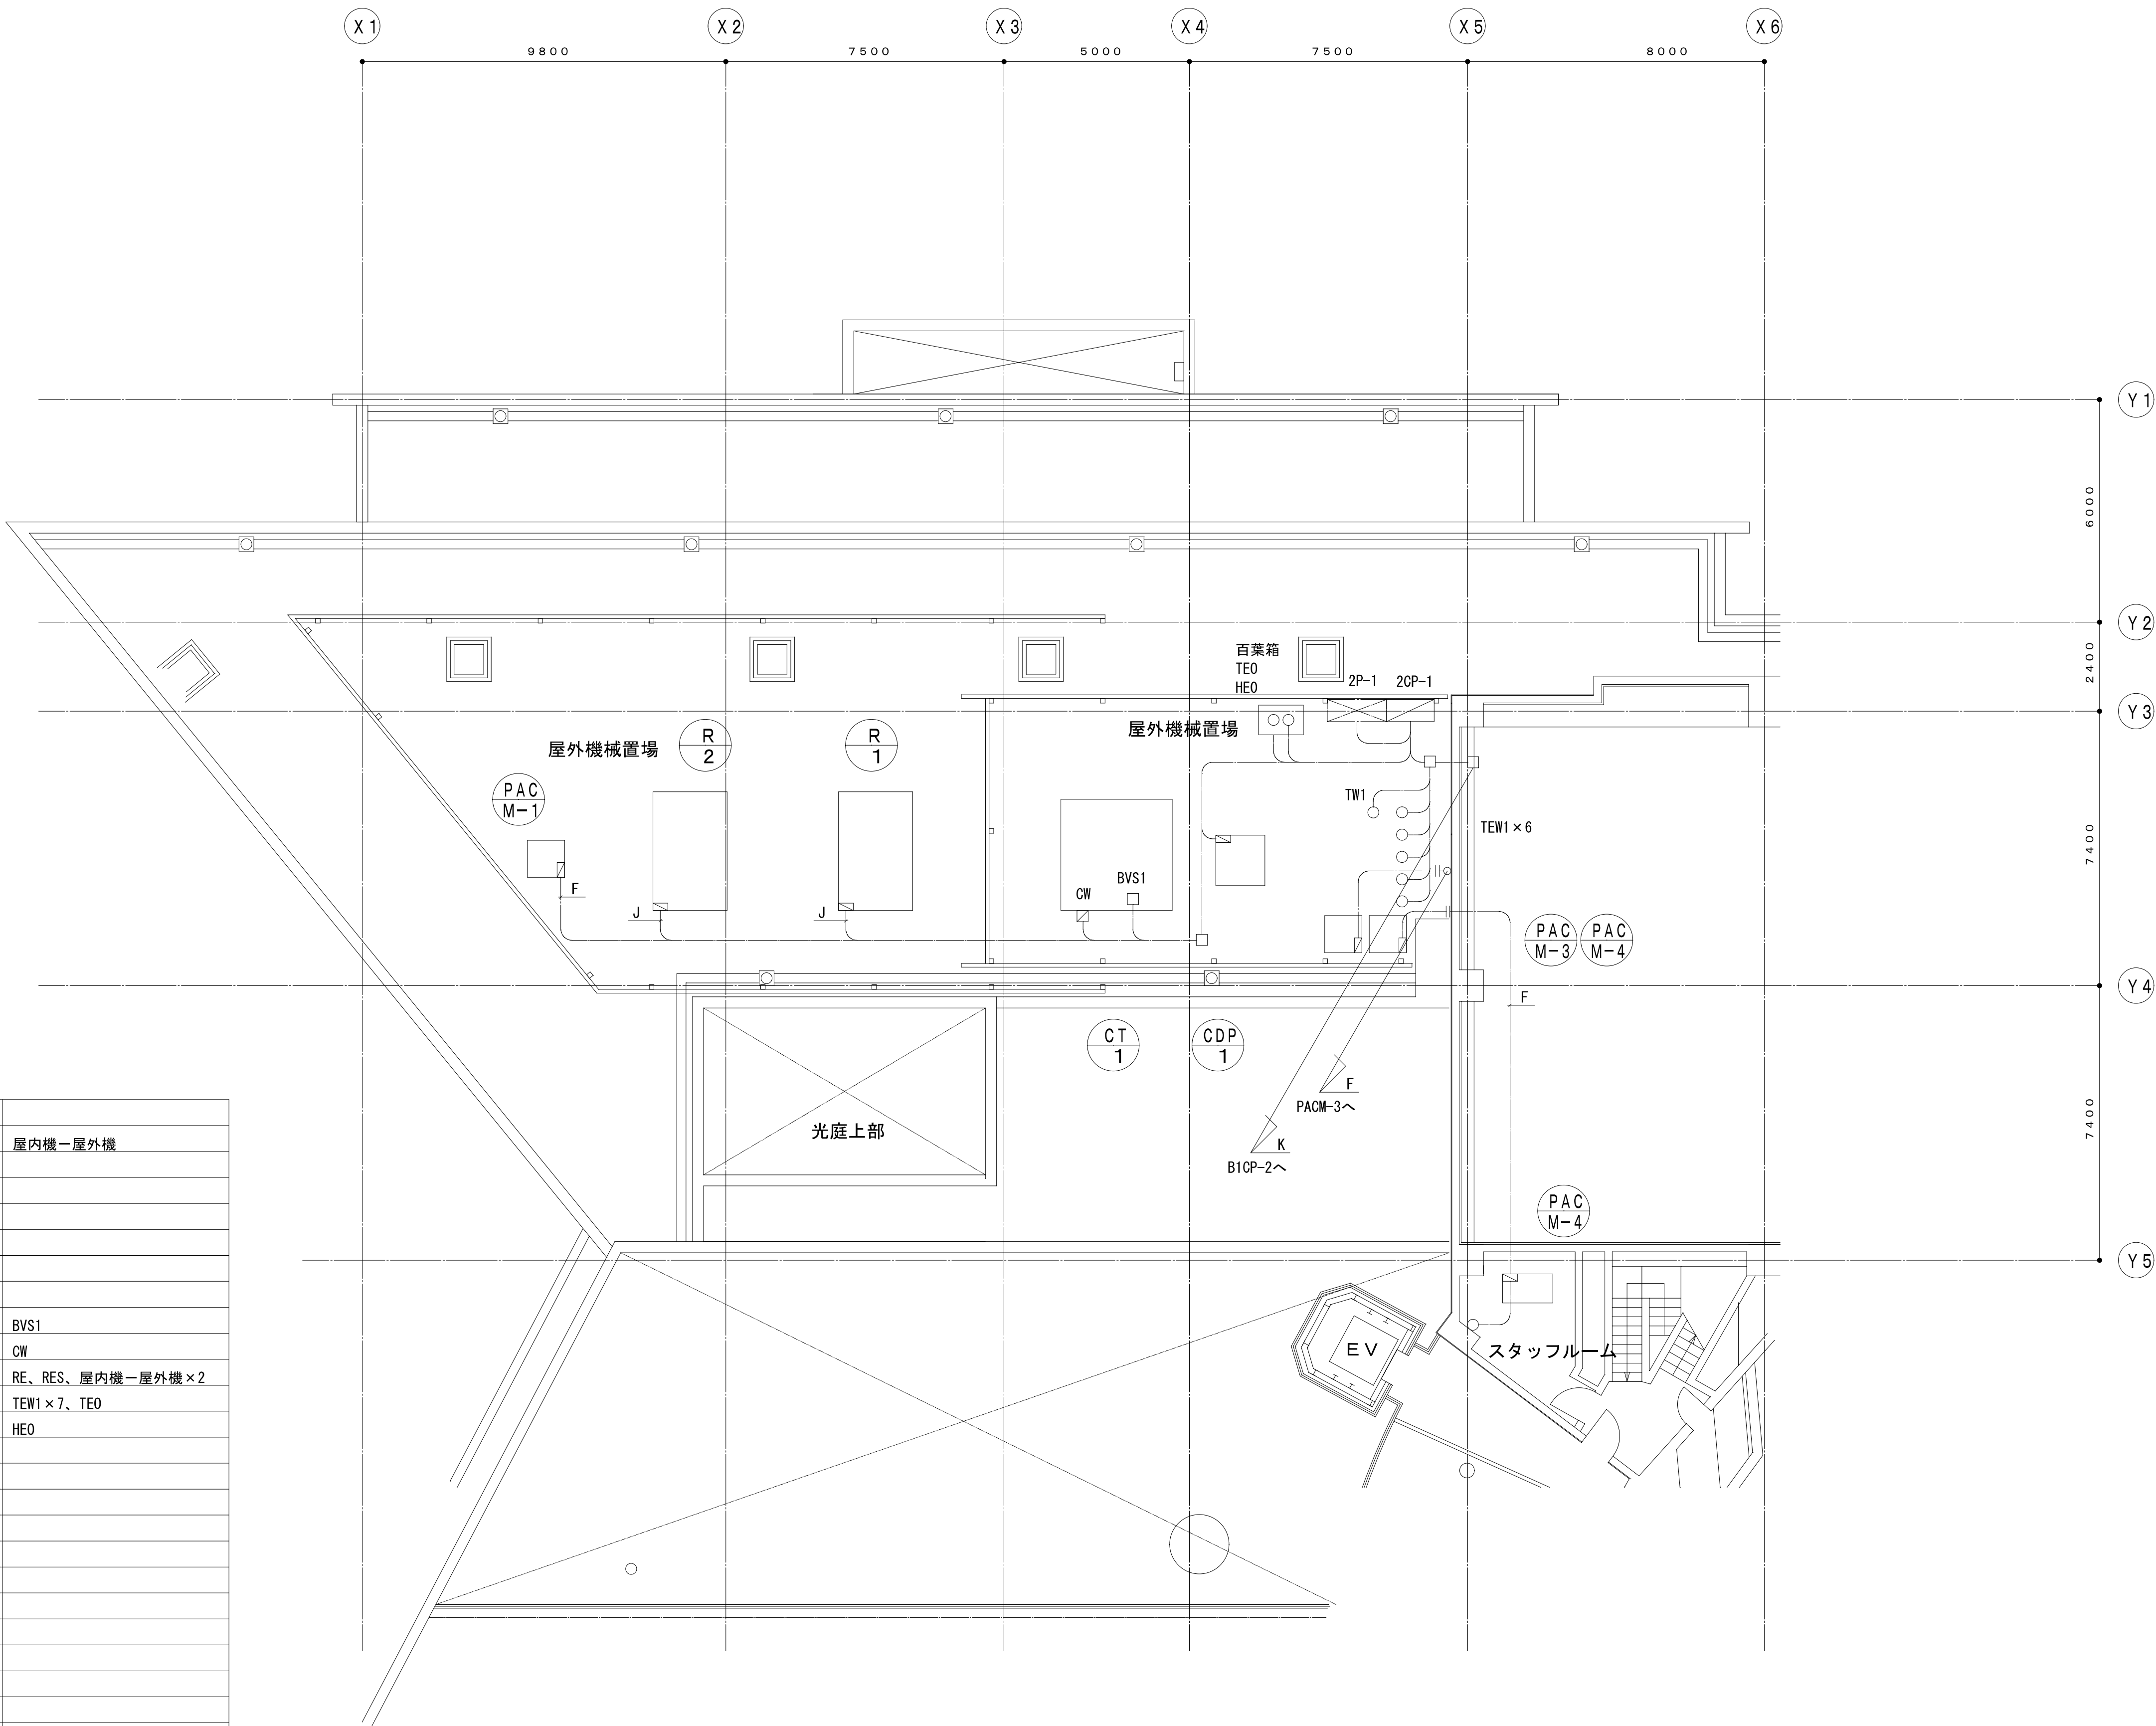

注記）太線表記制御配線・配管類の撤去・新設を行う。

|        |  |                                                                                                 |                                        |              |
|--------|--|-------------------------------------------------------------------------------------------------|----------------------------------------|--------------|
| 記<br>事 |  | 業務名称<br><br>株式会社 総合企画設計 埼玉支店<br>一級建築士事務所 埼玉県知事登録 (3) 第9524号 印<br>一級建築士 (大臣) 第289686号 管理建築士 樋口 勉 | 工事名称<br><br>富士見市民文化会館キラリふじみ大規模改修機械設備工事 | 設計年月         |
|        |  |                                                                                                 |                                        |              |
|        |  | 図面名称<br>自動制御 2階屋外機置場詳細図                                                                         | 縮尺<br>A1:1/100<br>A3:1/200             | 図面番号<br>M-19 |




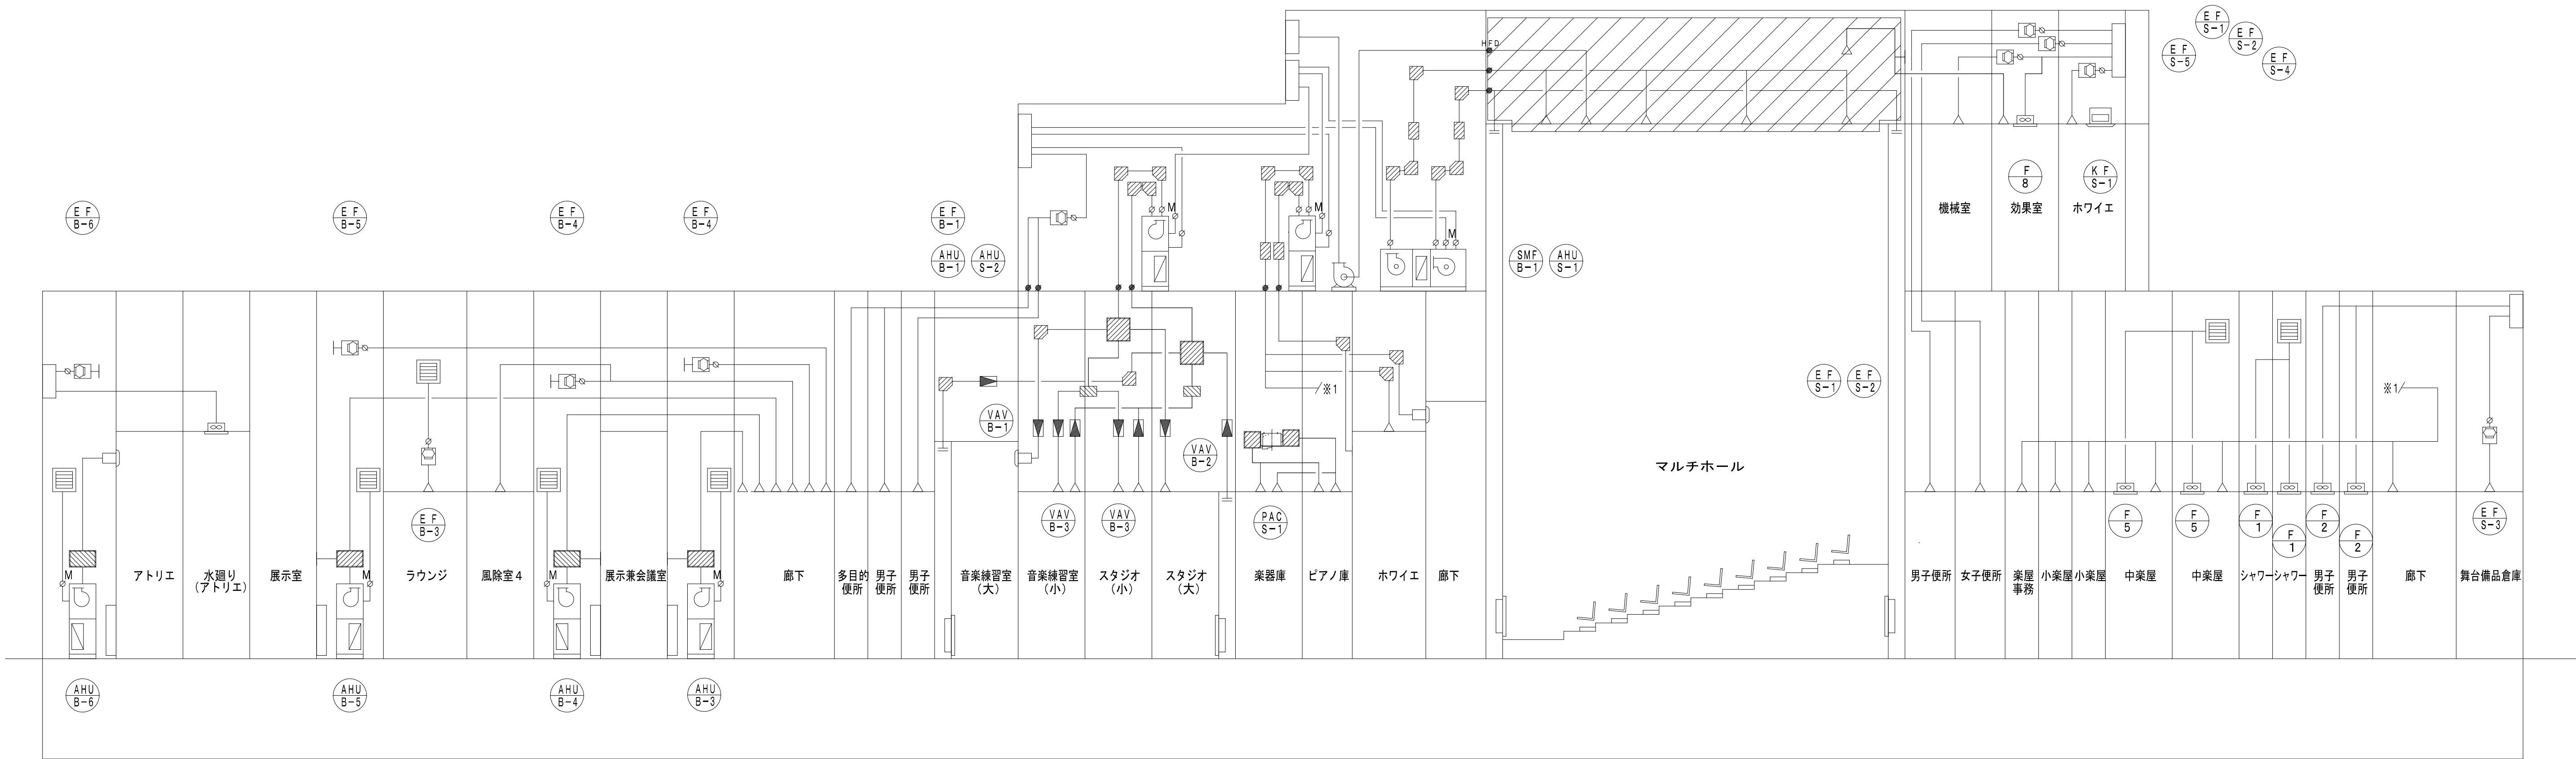

注記) ハッチング内ダクトの撤去更新を行う。


|        |  |   |                                                                               |                                        |                  |
|--------|--|---|-------------------------------------------------------------------------------|----------------------------------------|------------------|
| 記<br>事 |  | 業務名称<br><br>株式会社 総合企画設計<br>埼玉支店<br>一級建築士事務所 埼玉県知事登録 (3) 第9524号 印<br>一級建築士 (大臣) 第289686号 管理建築士 樋口 勉 | 工事名称<br><br>富士見市民文化会館キラリふじみ大規模改修機械設備工事<br><br>図面名称<br><br>空調ダクト 系統図 (マルチホール側) | 設計年月<br><br><br>縮尺<br>A1:N.S<br>A3:N.S | 図面番号<br><br>M-20 |
|        |  |   |                                                                               |                                        |                  |
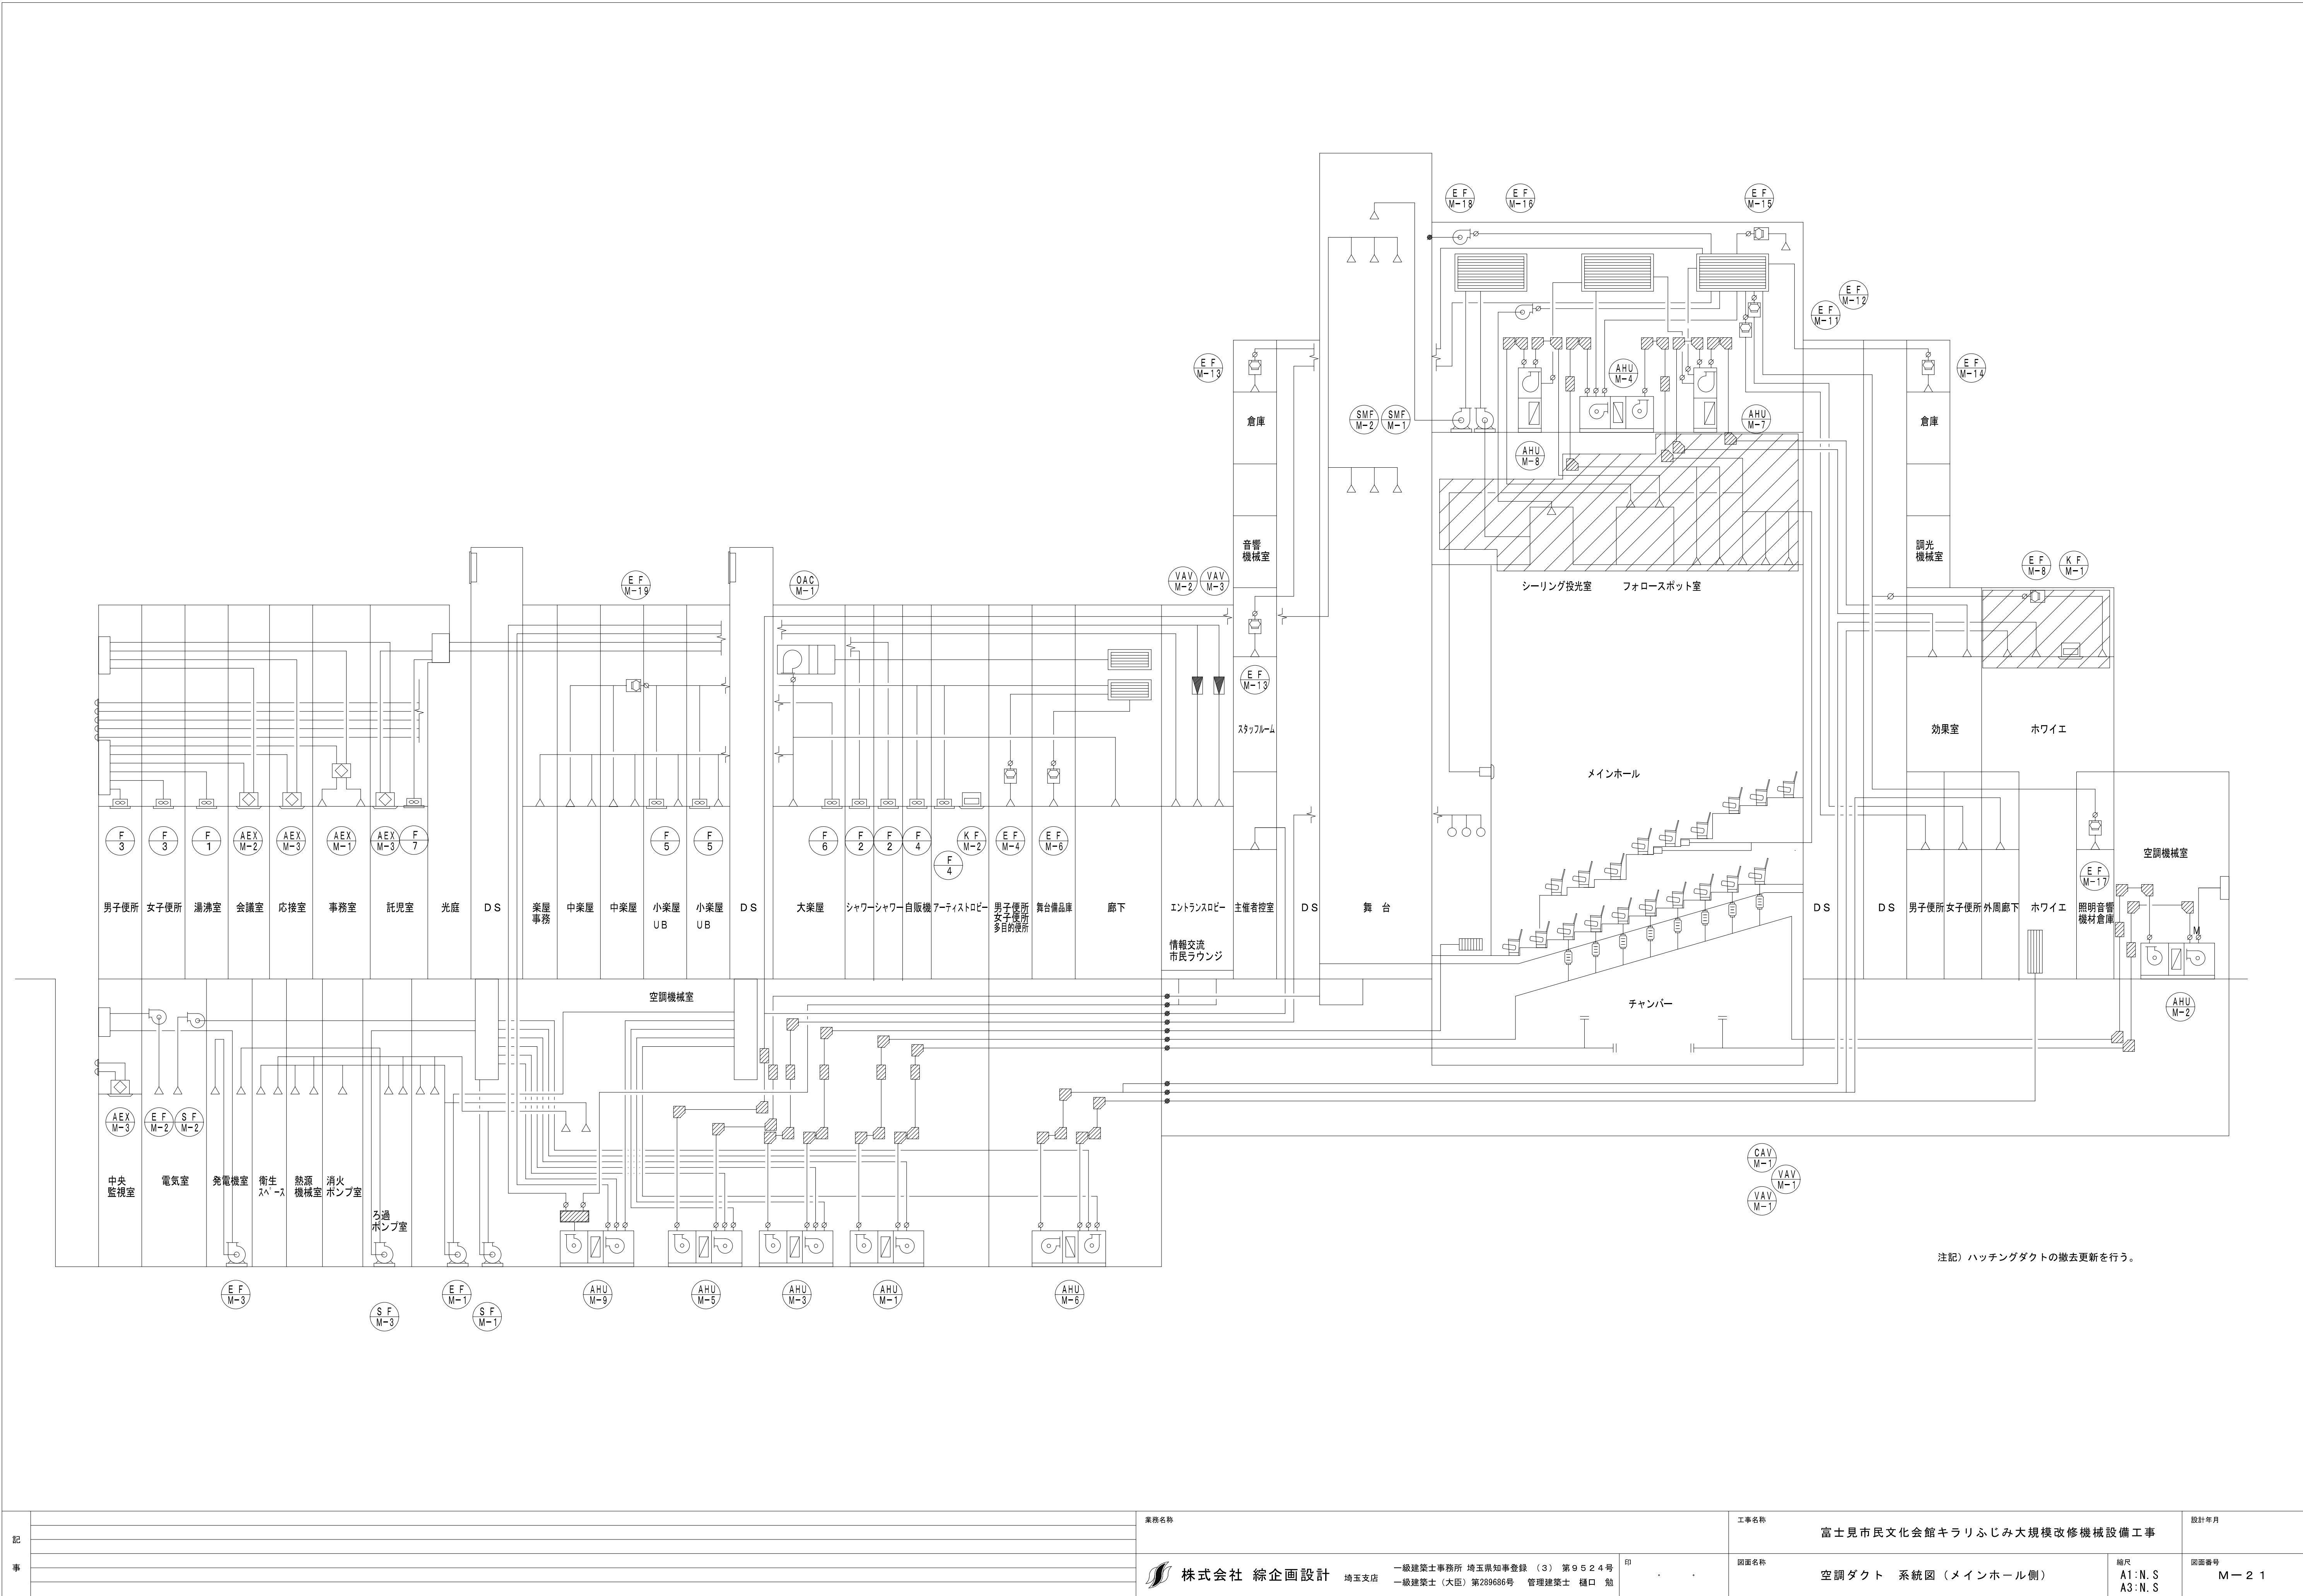


|        |  |                                                                                                |                                        |                   |
|--------|--|------------------------------------------------------------------------------------------------|----------------------------------------|-------------------|
| 記<br>事 |  | 業務名称<br><br>株式会社 綜企画設計<br>埼玉支店 一級建築士事務所 埼玉県知事登録 (3) 第9524号 印<br>一級建築士 (大臣) 第289686号 管理建築士 樋口 勉 | 工事名称<br><br>富士見市民文化会館キラリふじみ大規模改修機械設備工事 | 設計年月              |
|        |  |                                                                                                |                                        |                   |
|        |  | 図面名称<br><br>空調ダクト 系統図 (メインホール側)                                                                | 縮尺<br>A1:N.S<br>A3:N.S                 | 図面番号<br><br>M-2 1 |



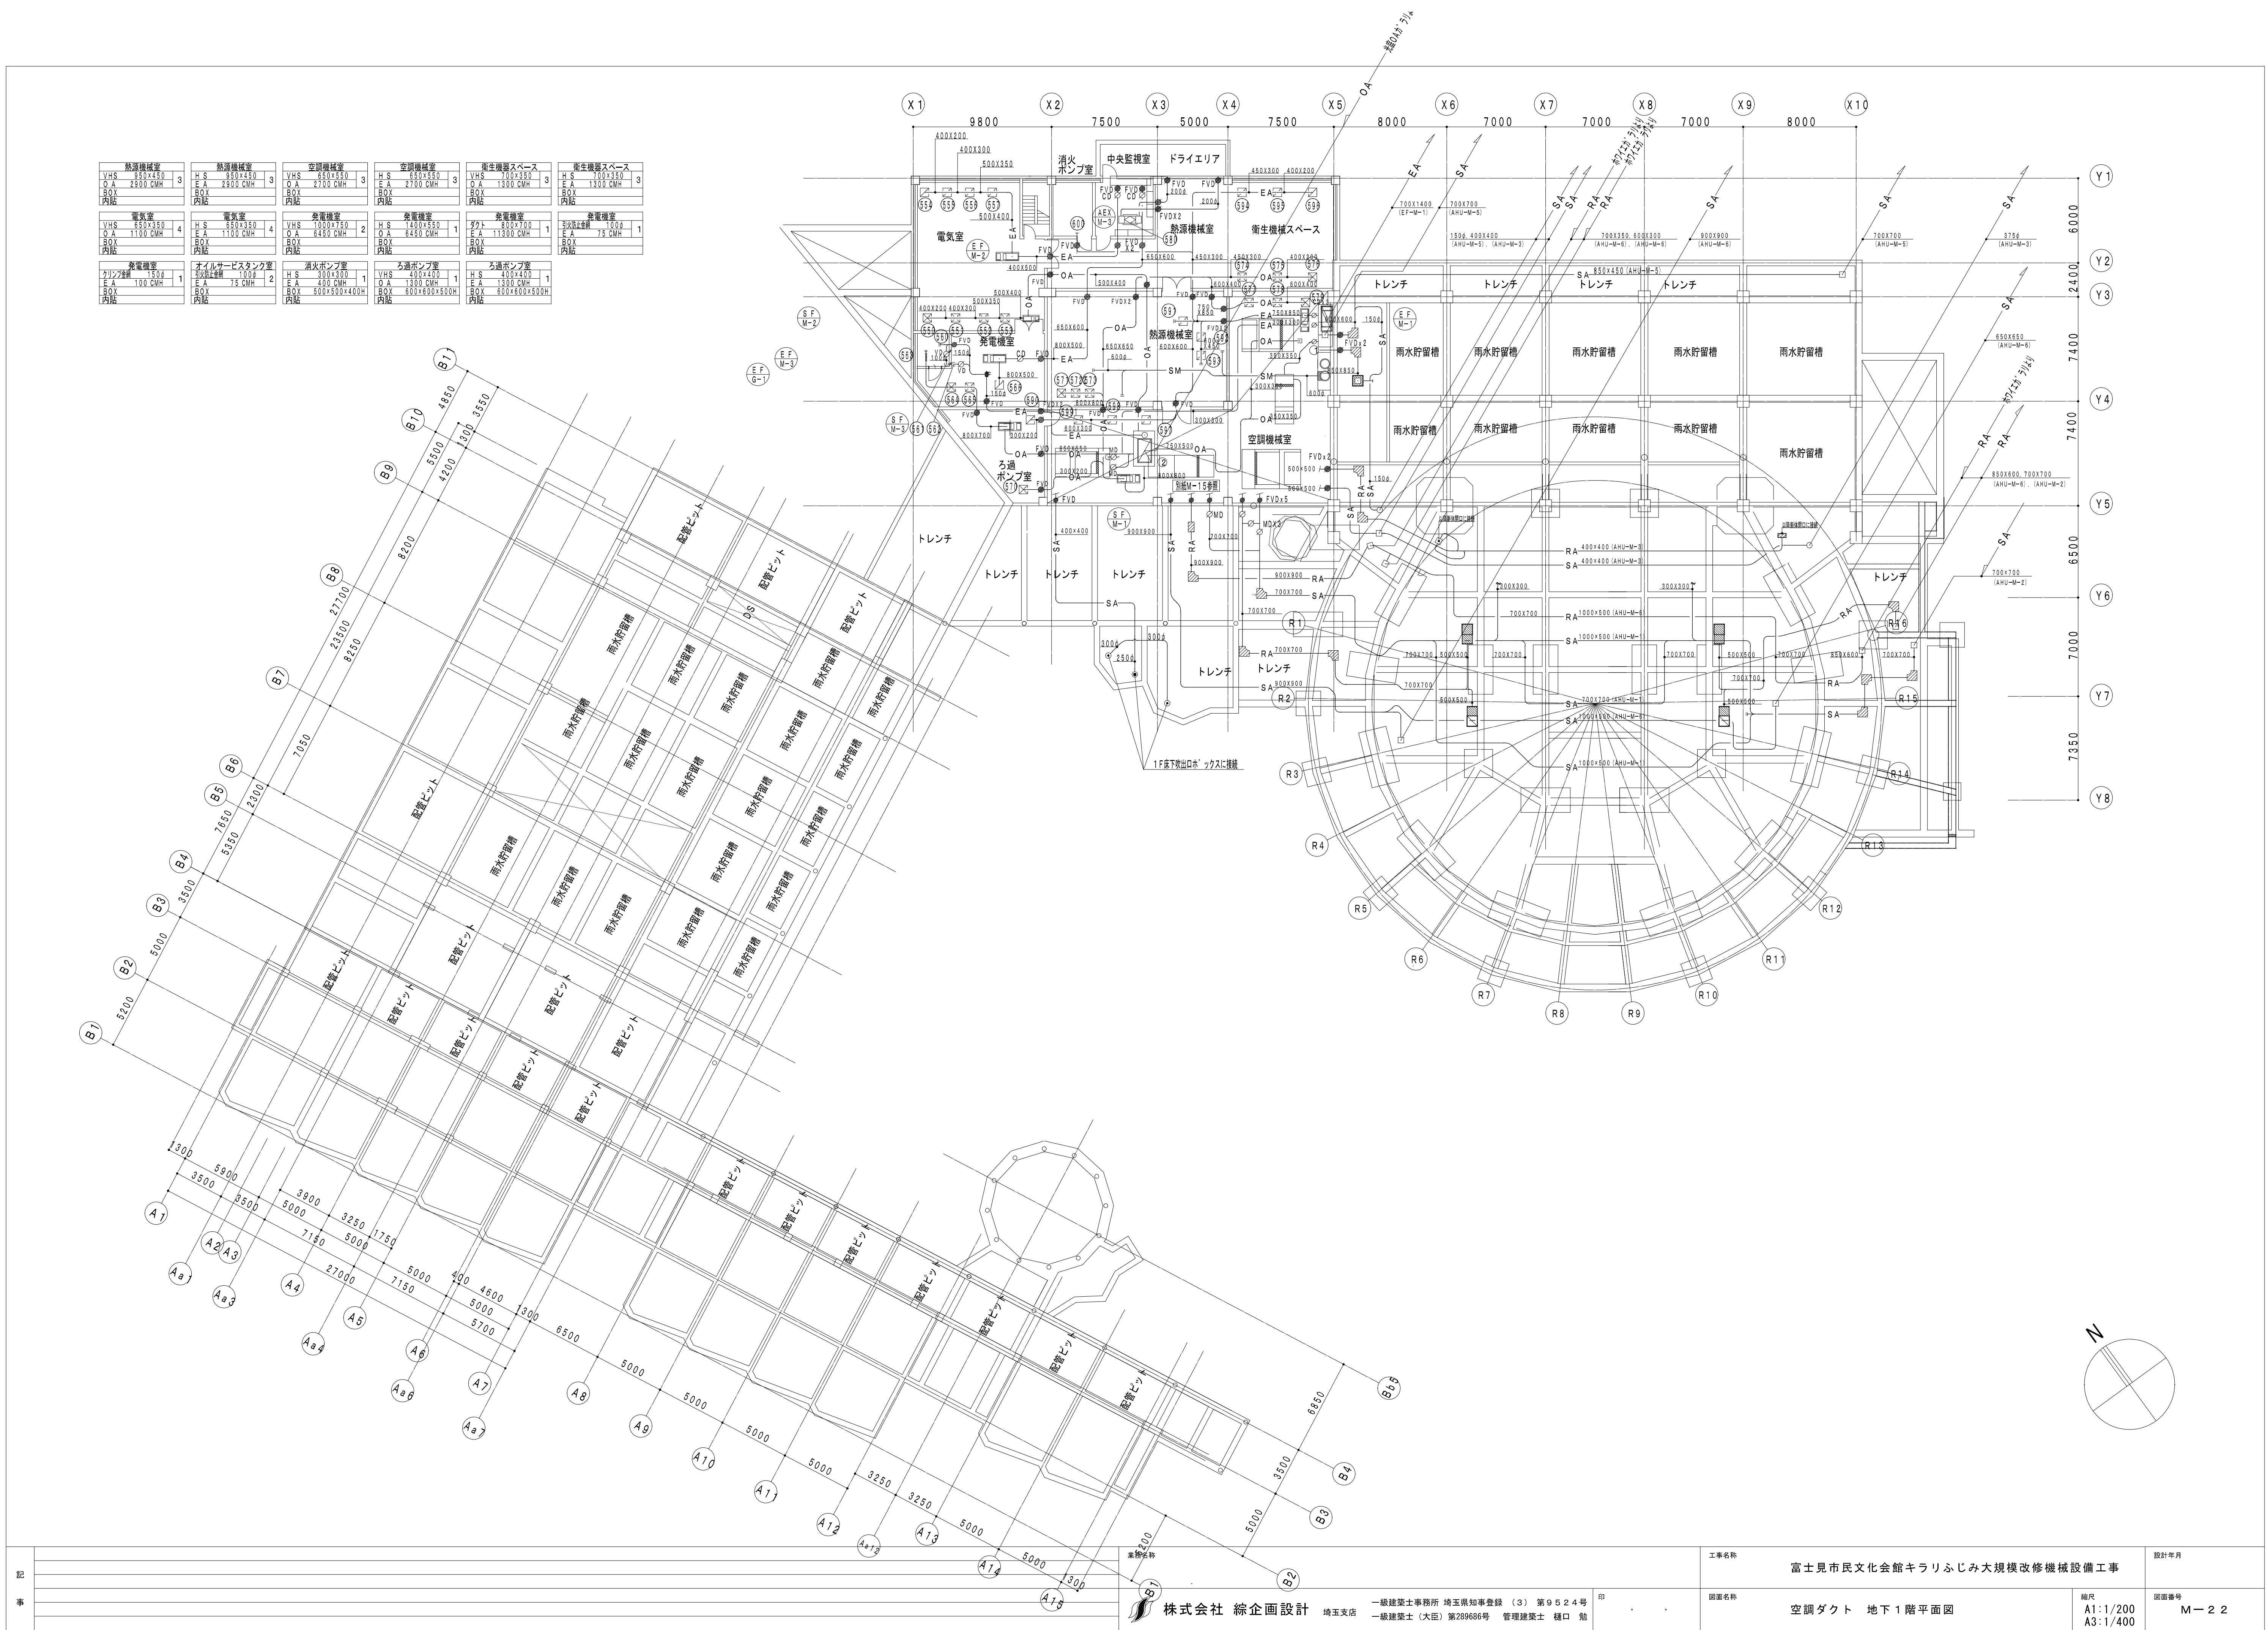

|        |                                    |  |  |                            |              |
|--------|------------------------------------|--|--|----------------------------|--------------|
| 記<br>事 | 工事名称<br>富士見市民文化会館キラリふじみ大規模改修機械設備工事 |  |  | 設計年月                       |              |
|        | 図面名称<br>空調ダクト 地下1階平面図              |  |  | 縮尺<br>A1:1/200<br>A3:1/400 | 図面番号<br>M-22 |



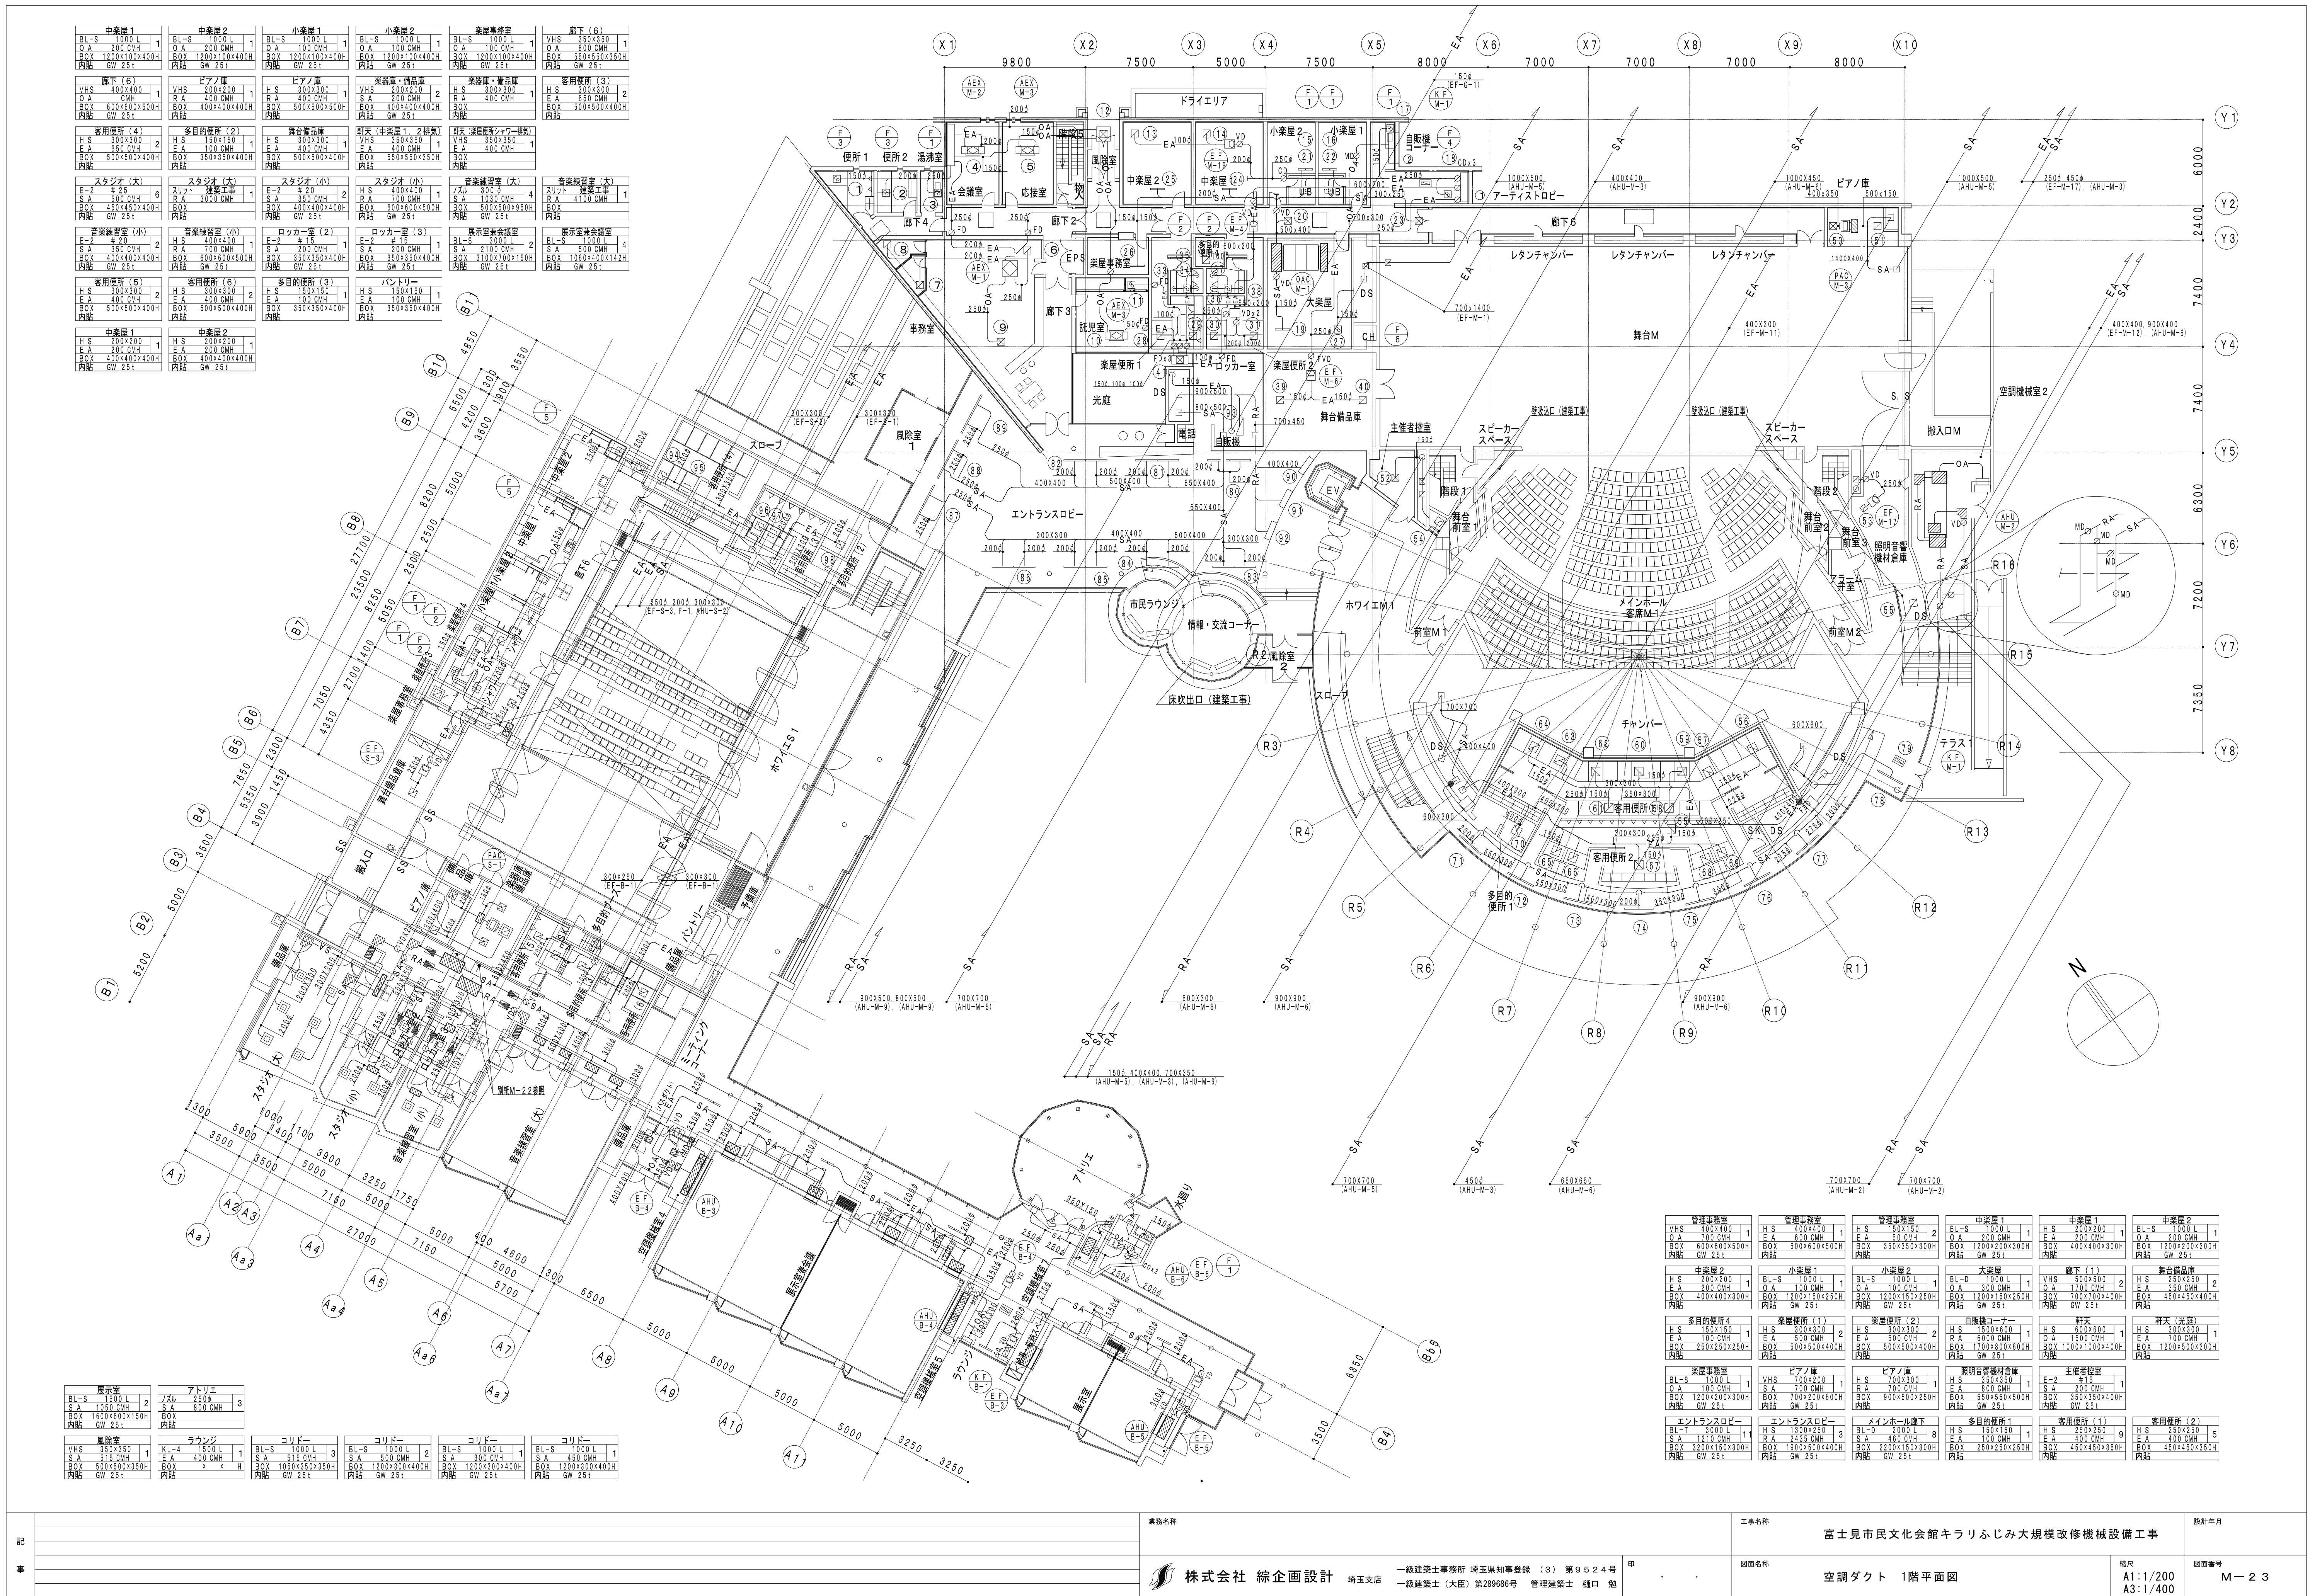

|   |   |  |                            |             |      |
|---|---|--|----------------------------|-------------|------|
| 記 | 業務名称   |  | 工事名称                       |             | 設計年月 |
|   |   |  | 富士見市民文化会館キラリふじみ大規模改修機械設備工事 |             |      |
| 事 |   |  | 図面名称                       |             | 図面番号 |
|   |  株式会社 綜企画設計 埼玉支店 一級建築士事務所 埼玉県知事登録 (3) 第9524号 一級建築士 (大臣) 第289686号 管理建築士 樋口 勉 |  | 印                          | 空調ダクト 1階平面図 | M-23 |
|   |   |  | 縮尺<br>A1:1/200<br>A3:1/400 |             |      |



| 機械室              | 機械室              | 効果室S             |
|------------------|------------------|------------------|
| VHS 300x300 1    | H S 300x300 1    | VHS 200x200 1    |
| O A 500 CMH      | E A 500 CMH      | O A 500 CMH      |
| BOX 500x500x700H | BOX 500x500x300H | BOX 400x400x250H |
| 内貼               | 内貼               | 内貼               |


| ホワイエ2            |
|------------------|
| H S 200x200 1    |
| E A 500 CMH      |
| BOX 500x500x350H |
| 内貼               |

| ホワイエS1           | ホール - (ホワイエ裏1)   |
|------------------|------------------|
| 750 2500 4       | 750 300 5        |
| S A 630 CMH      | S A 1224 CMH     |
| BOX 450x450x400H | BOX 450x450x400H |
| 内貼 GW 25t        | 内貼               |

| パルコニー層           | メインホールホワイエ       | メインホールホワイエ        | 効果室          | 効果室           |
|------------------|------------------|-------------------|--------------|---------------|
| 750 3000 6       | 750 2500 10      | BL-D 3000 L 14    | G-2 # 30     | H S 550x550 2 |
| S A 500 CMH      | S A 750 CMH      | S A 800 CMH       | S A 1000 CMH | R A 1500 CMH  |
| BOX 500x500x400H | BOX 450x450x350H | BOX 3200x150x350H | BOX          | BOX           |
| 内貼               | 内貼 GW 25t        | 内貼 GW 25t         | 内貼           | 内貼            |

| スタッフルーム          | 倉庫               |
|------------------|------------------|
| H S 200x200 1    | H S 200x200 1    |
| E A 500 CMH      | E A 500 CMH      |
| BOX 400x400x400H | BOX 400x400x400H |
| 内貼               | 内貼               |



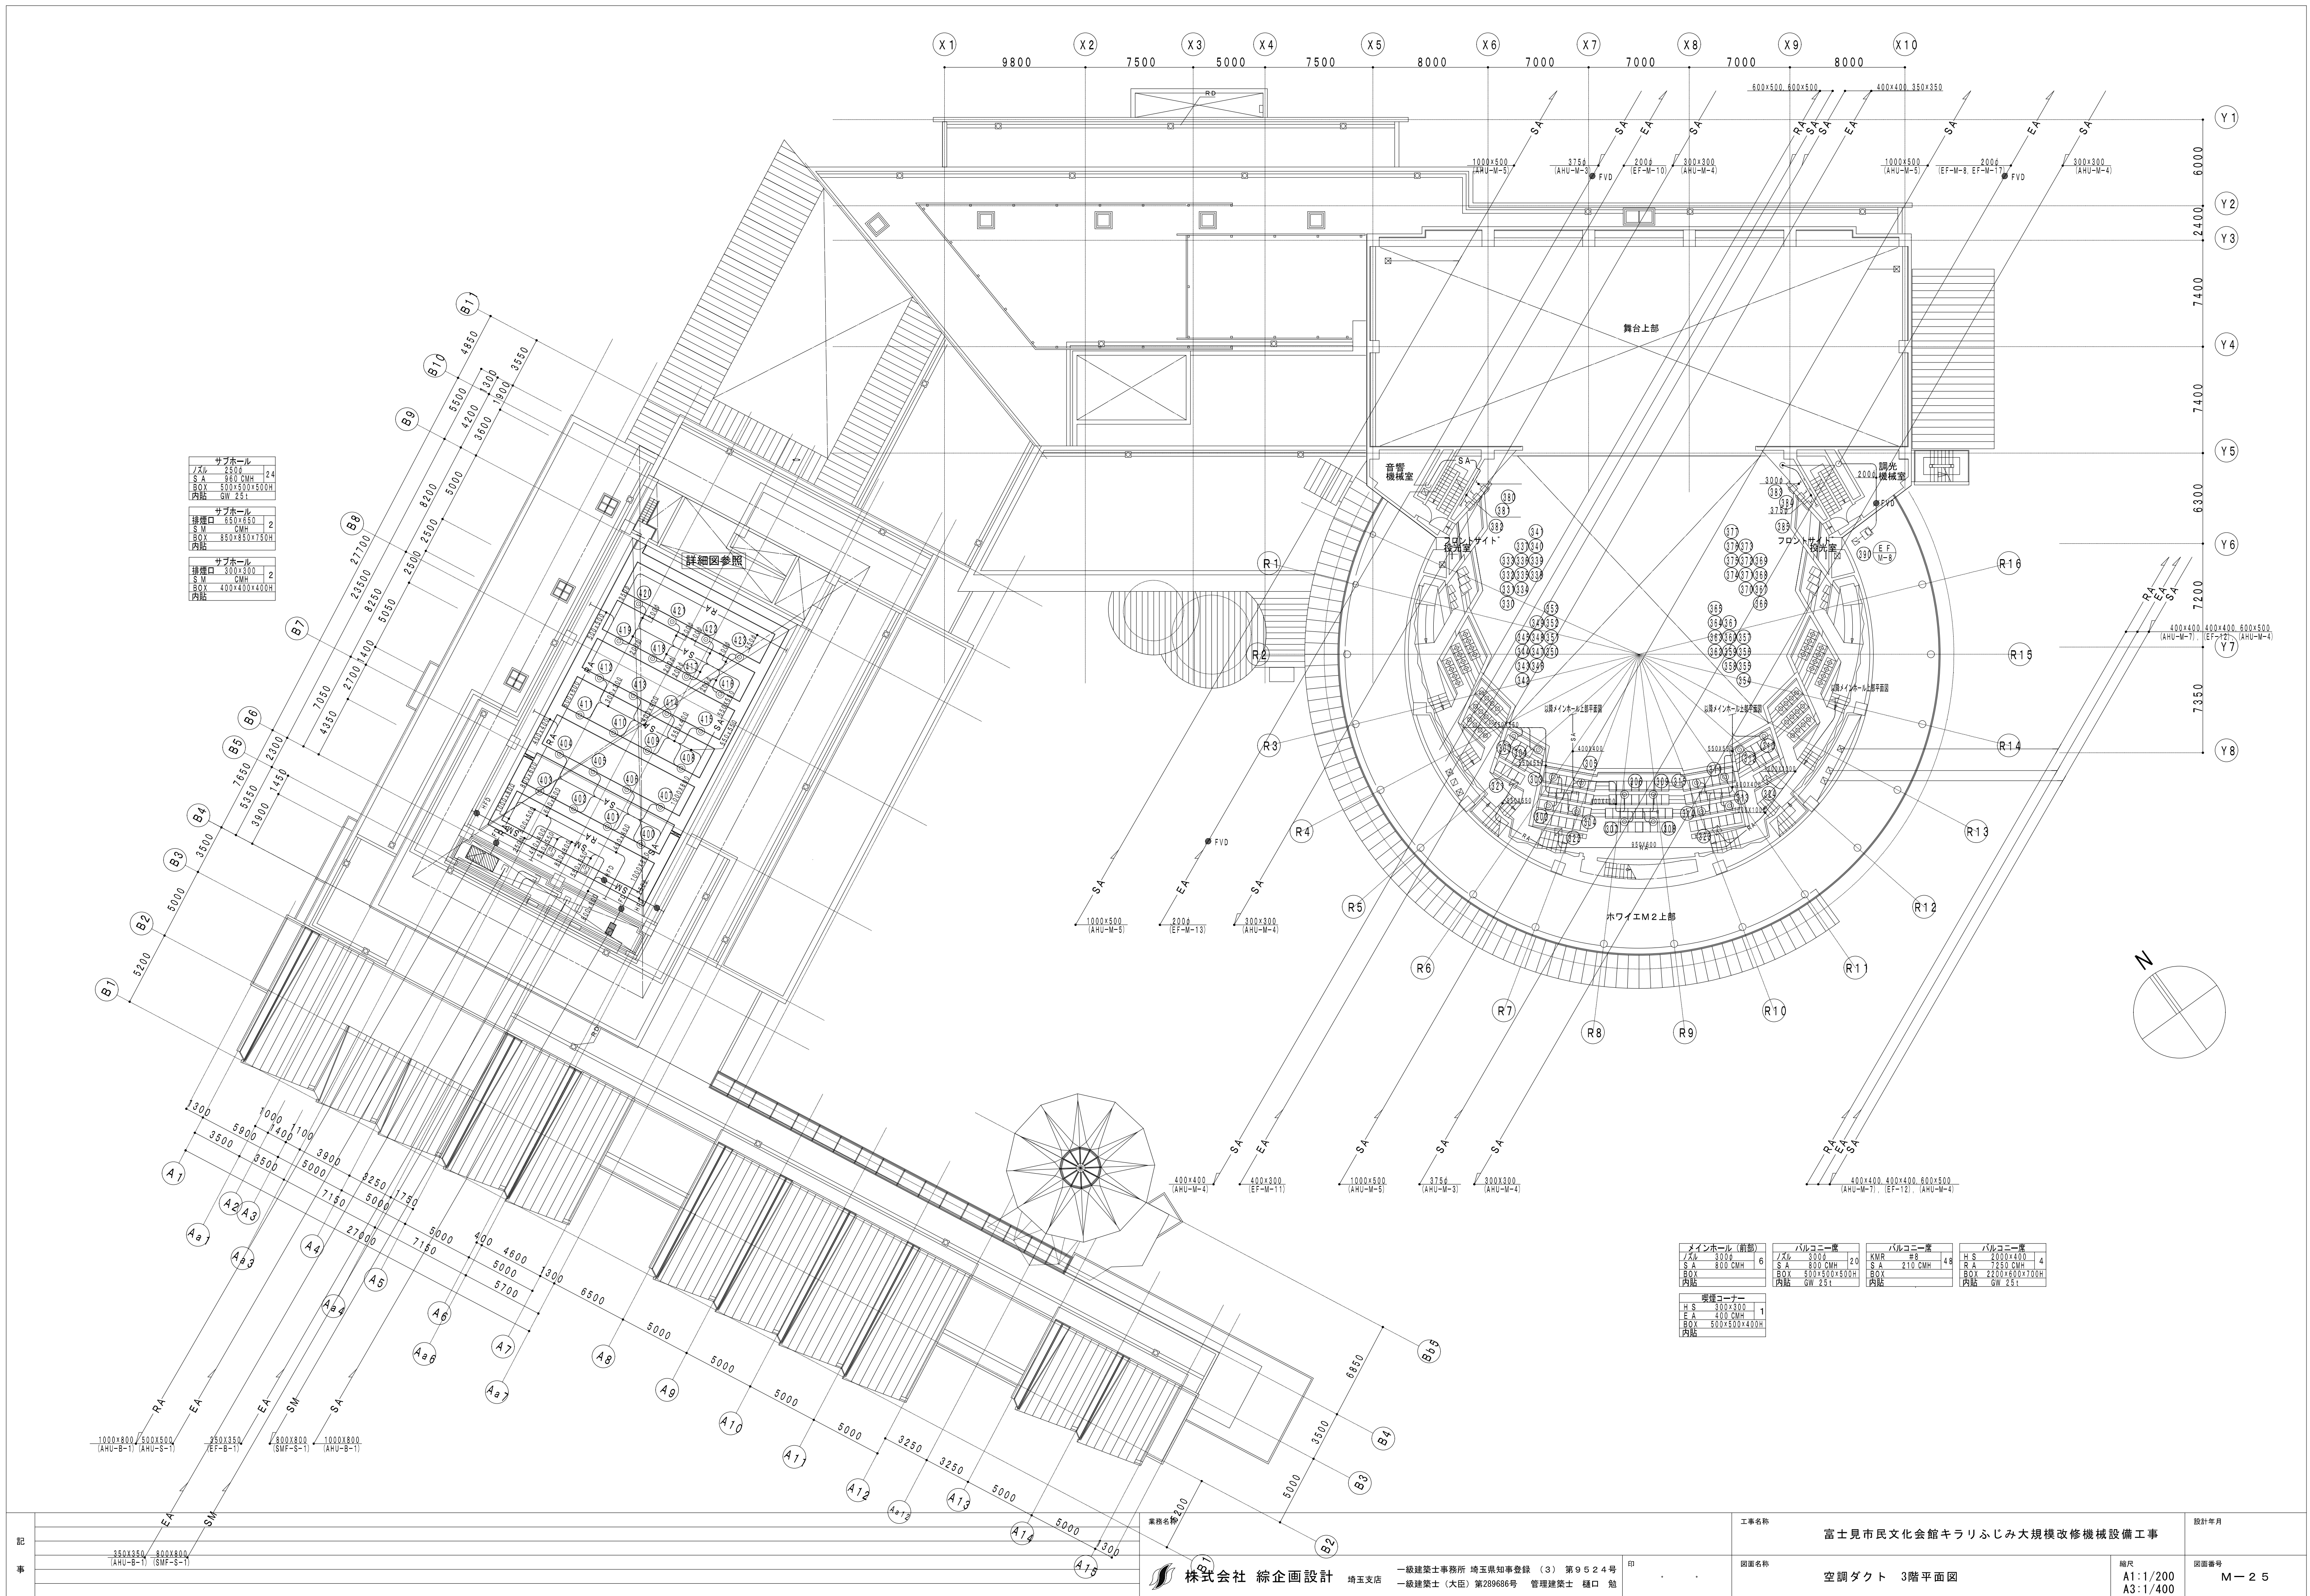

| サブホール |              |    |  |
|-------|--------------|----|--|
| 天井    | 2500         |    |  |
| S.A.  | 800 CMH      | 24 |  |
| BOX   | 500×500×500H |    |  |
| 内貼    | GW 25t       |    |  |

| サブホール |              |   |  |
|-------|--------------|---|--|
| 天井    | 650×650      | 2 |  |
| S.V.  | CMH          |   |  |
| BOX   | 350×650×750H |   |  |
| 内貼    |              |   |  |

| サブホール |              |   |  |
|-------|--------------|---|--|
| 天井    | 300×300      | 2 |  |
| S.V.  | CMH          |   |  |
| BOX   | 400×400×400H |   |  |
| 内貼    |              |   |  |

| メインホール (前部) |              |   |  |
|-------------|--------------|---|--|
| 天井          | 3000         | 6 |  |
| S.A.        | 800 CMH      |   |  |
| BOX         | 500×500×500H |   |  |
| 内貼          | GW 25t       |   |  |

| バルコニー |              |    |  |
|-------|--------------|----|--|
| 天井    | 3000         | 20 |  |
| S.A.  | 800 CMH      |    |  |
| BOX   | 500×500×500H |    |  |
| 内貼    | GW 25t       |    |  |

| バルコニー |               |    |  |
|-------|---------------|----|--|
| KMR   | #8            | 48 |  |
| S.A.  | 210 CMH       |    |  |
| BOX   | 2200×600×700H |    |  |
| 内貼    |               |    |  |


| バルコニー |               |   |  |
|-------|---------------|---|--|
| H.S.  | 2000×400      | 4 |  |
| S.A.  | 7250 CMH      |   |  |
| BOX   | 2200×600×700H |   |  |
| 内貼    | GW 25t        |   |  |

| 後部コーナー |              |   |  |
|--------|--------------|---|--|
| H.S.   | 300×300      | 1 |  |
| S.A.   | 400 CMH      |   |  |
| BOX    | 600×500×400H |   |  |
| 内貼     |              |   |  |






ファンルーム・空調機械室レベル平面図

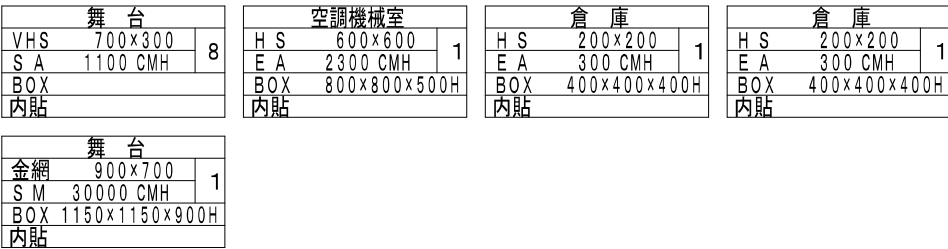









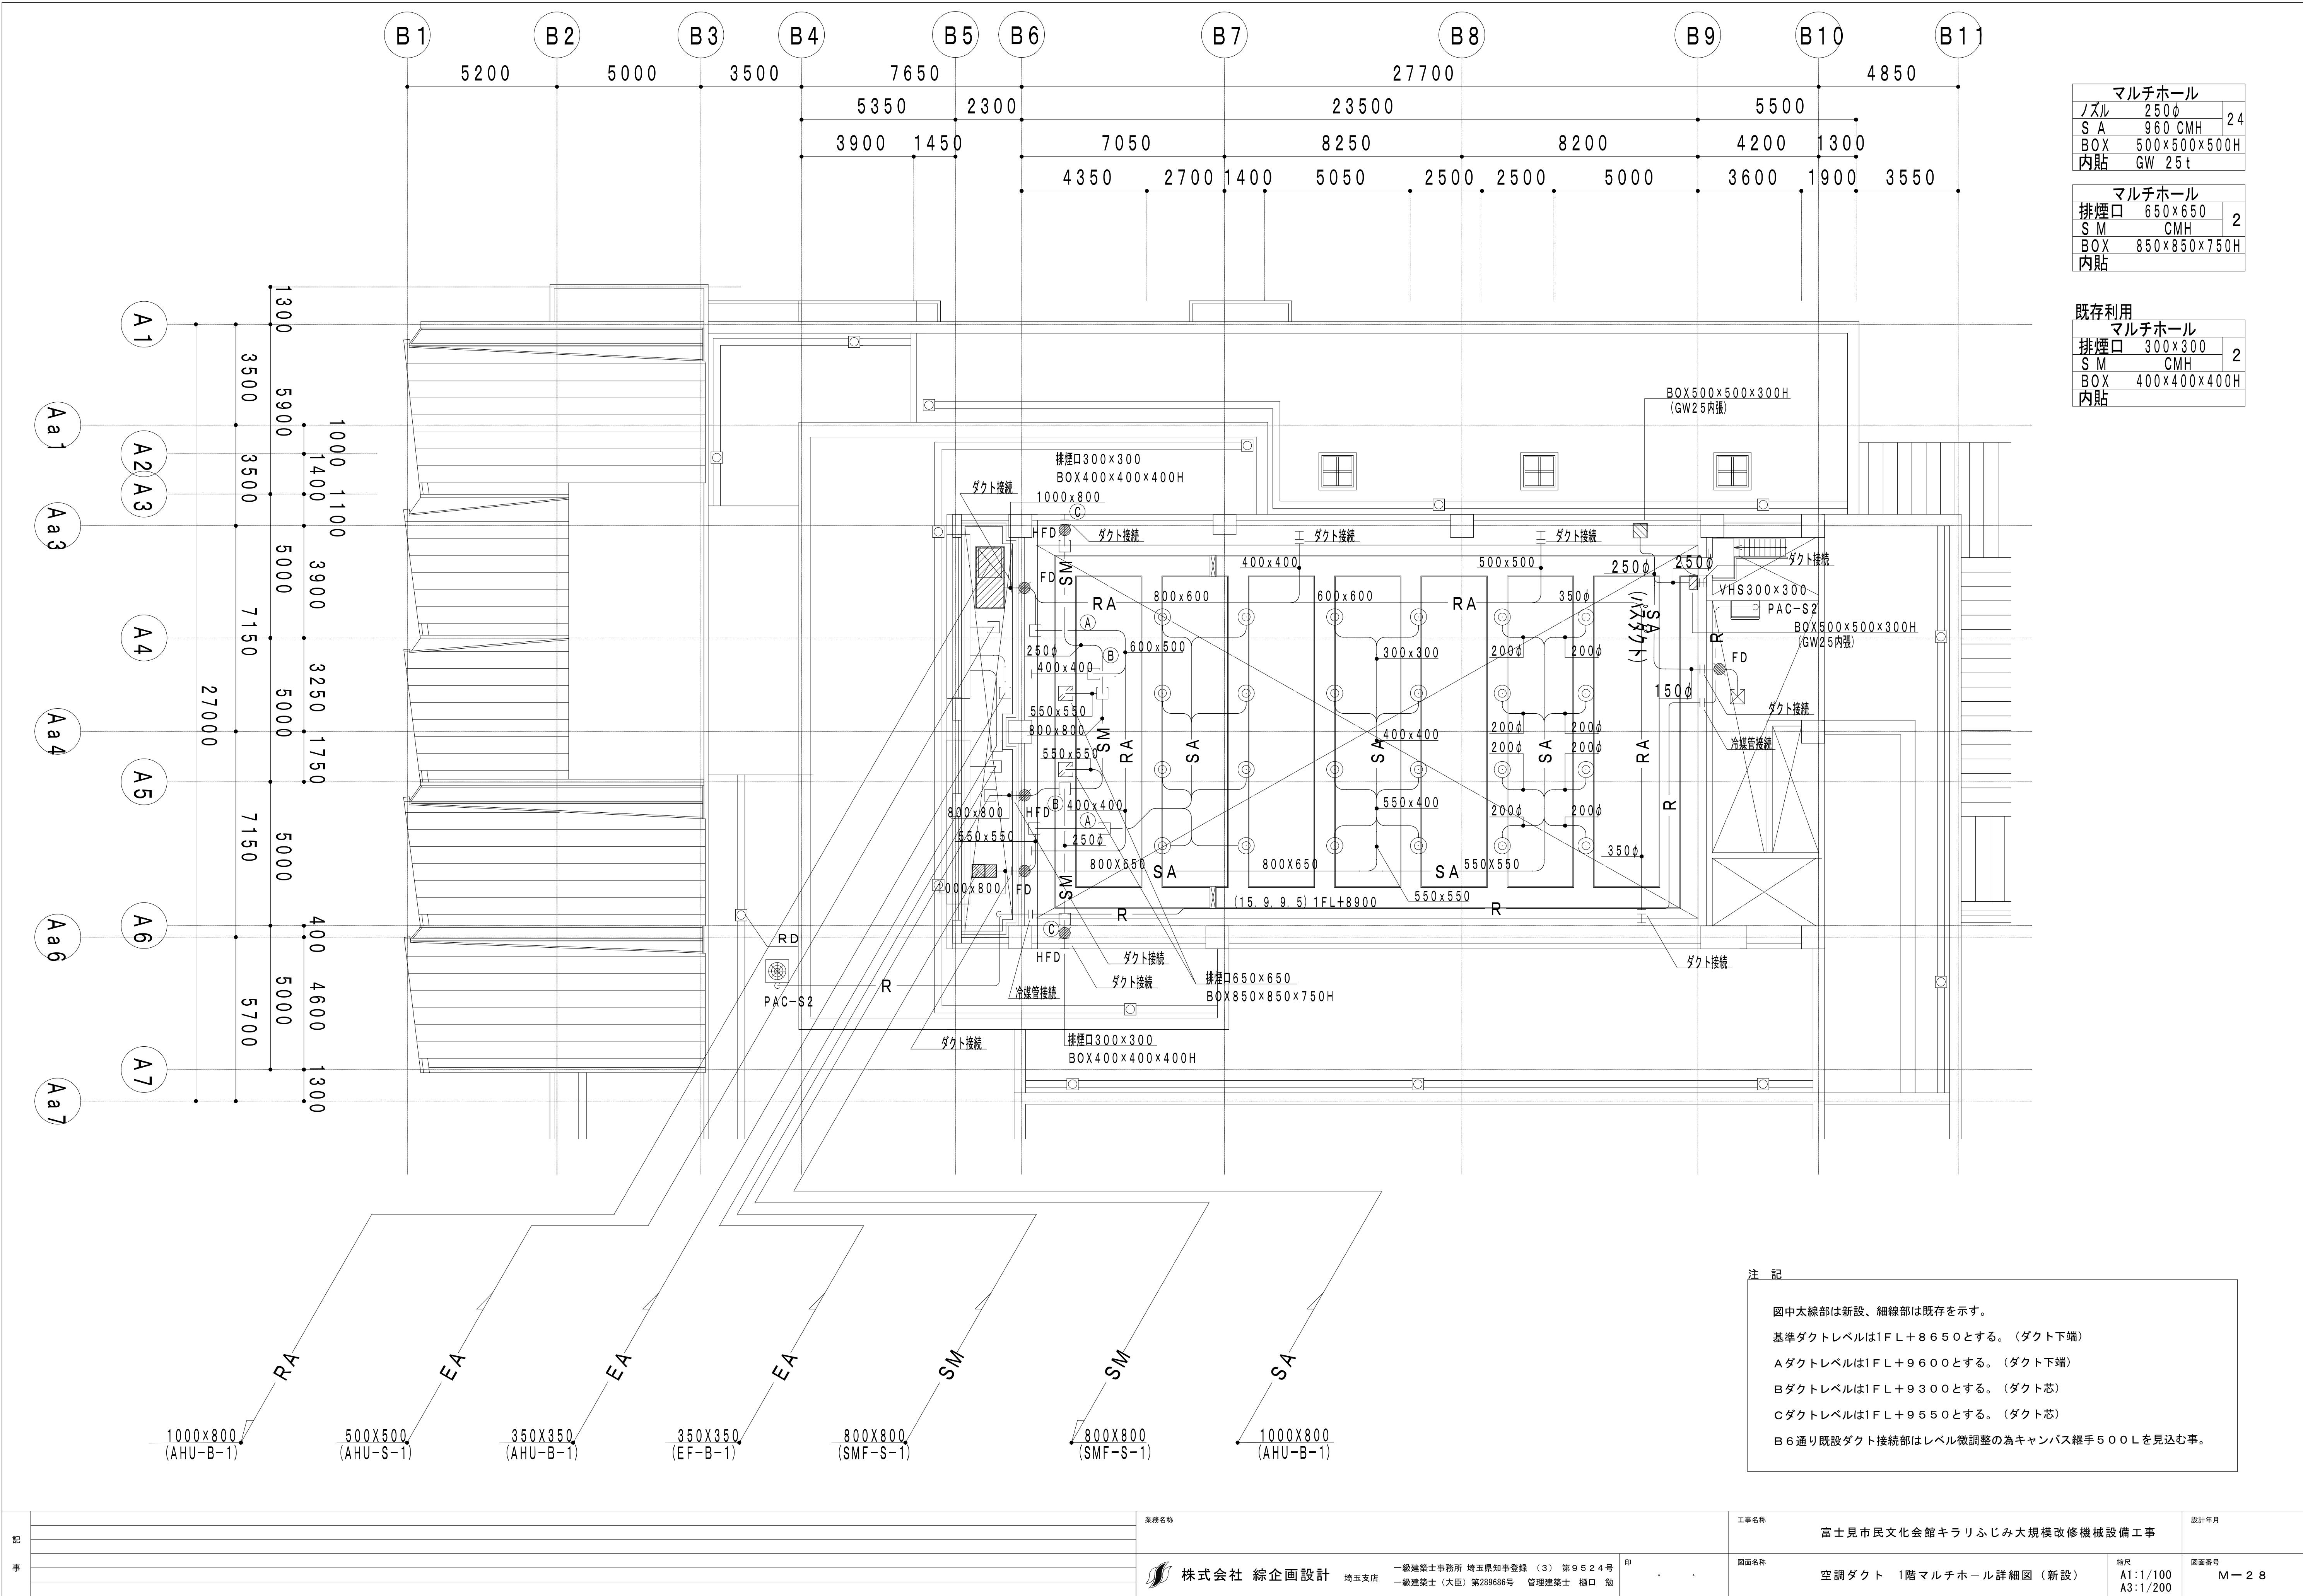



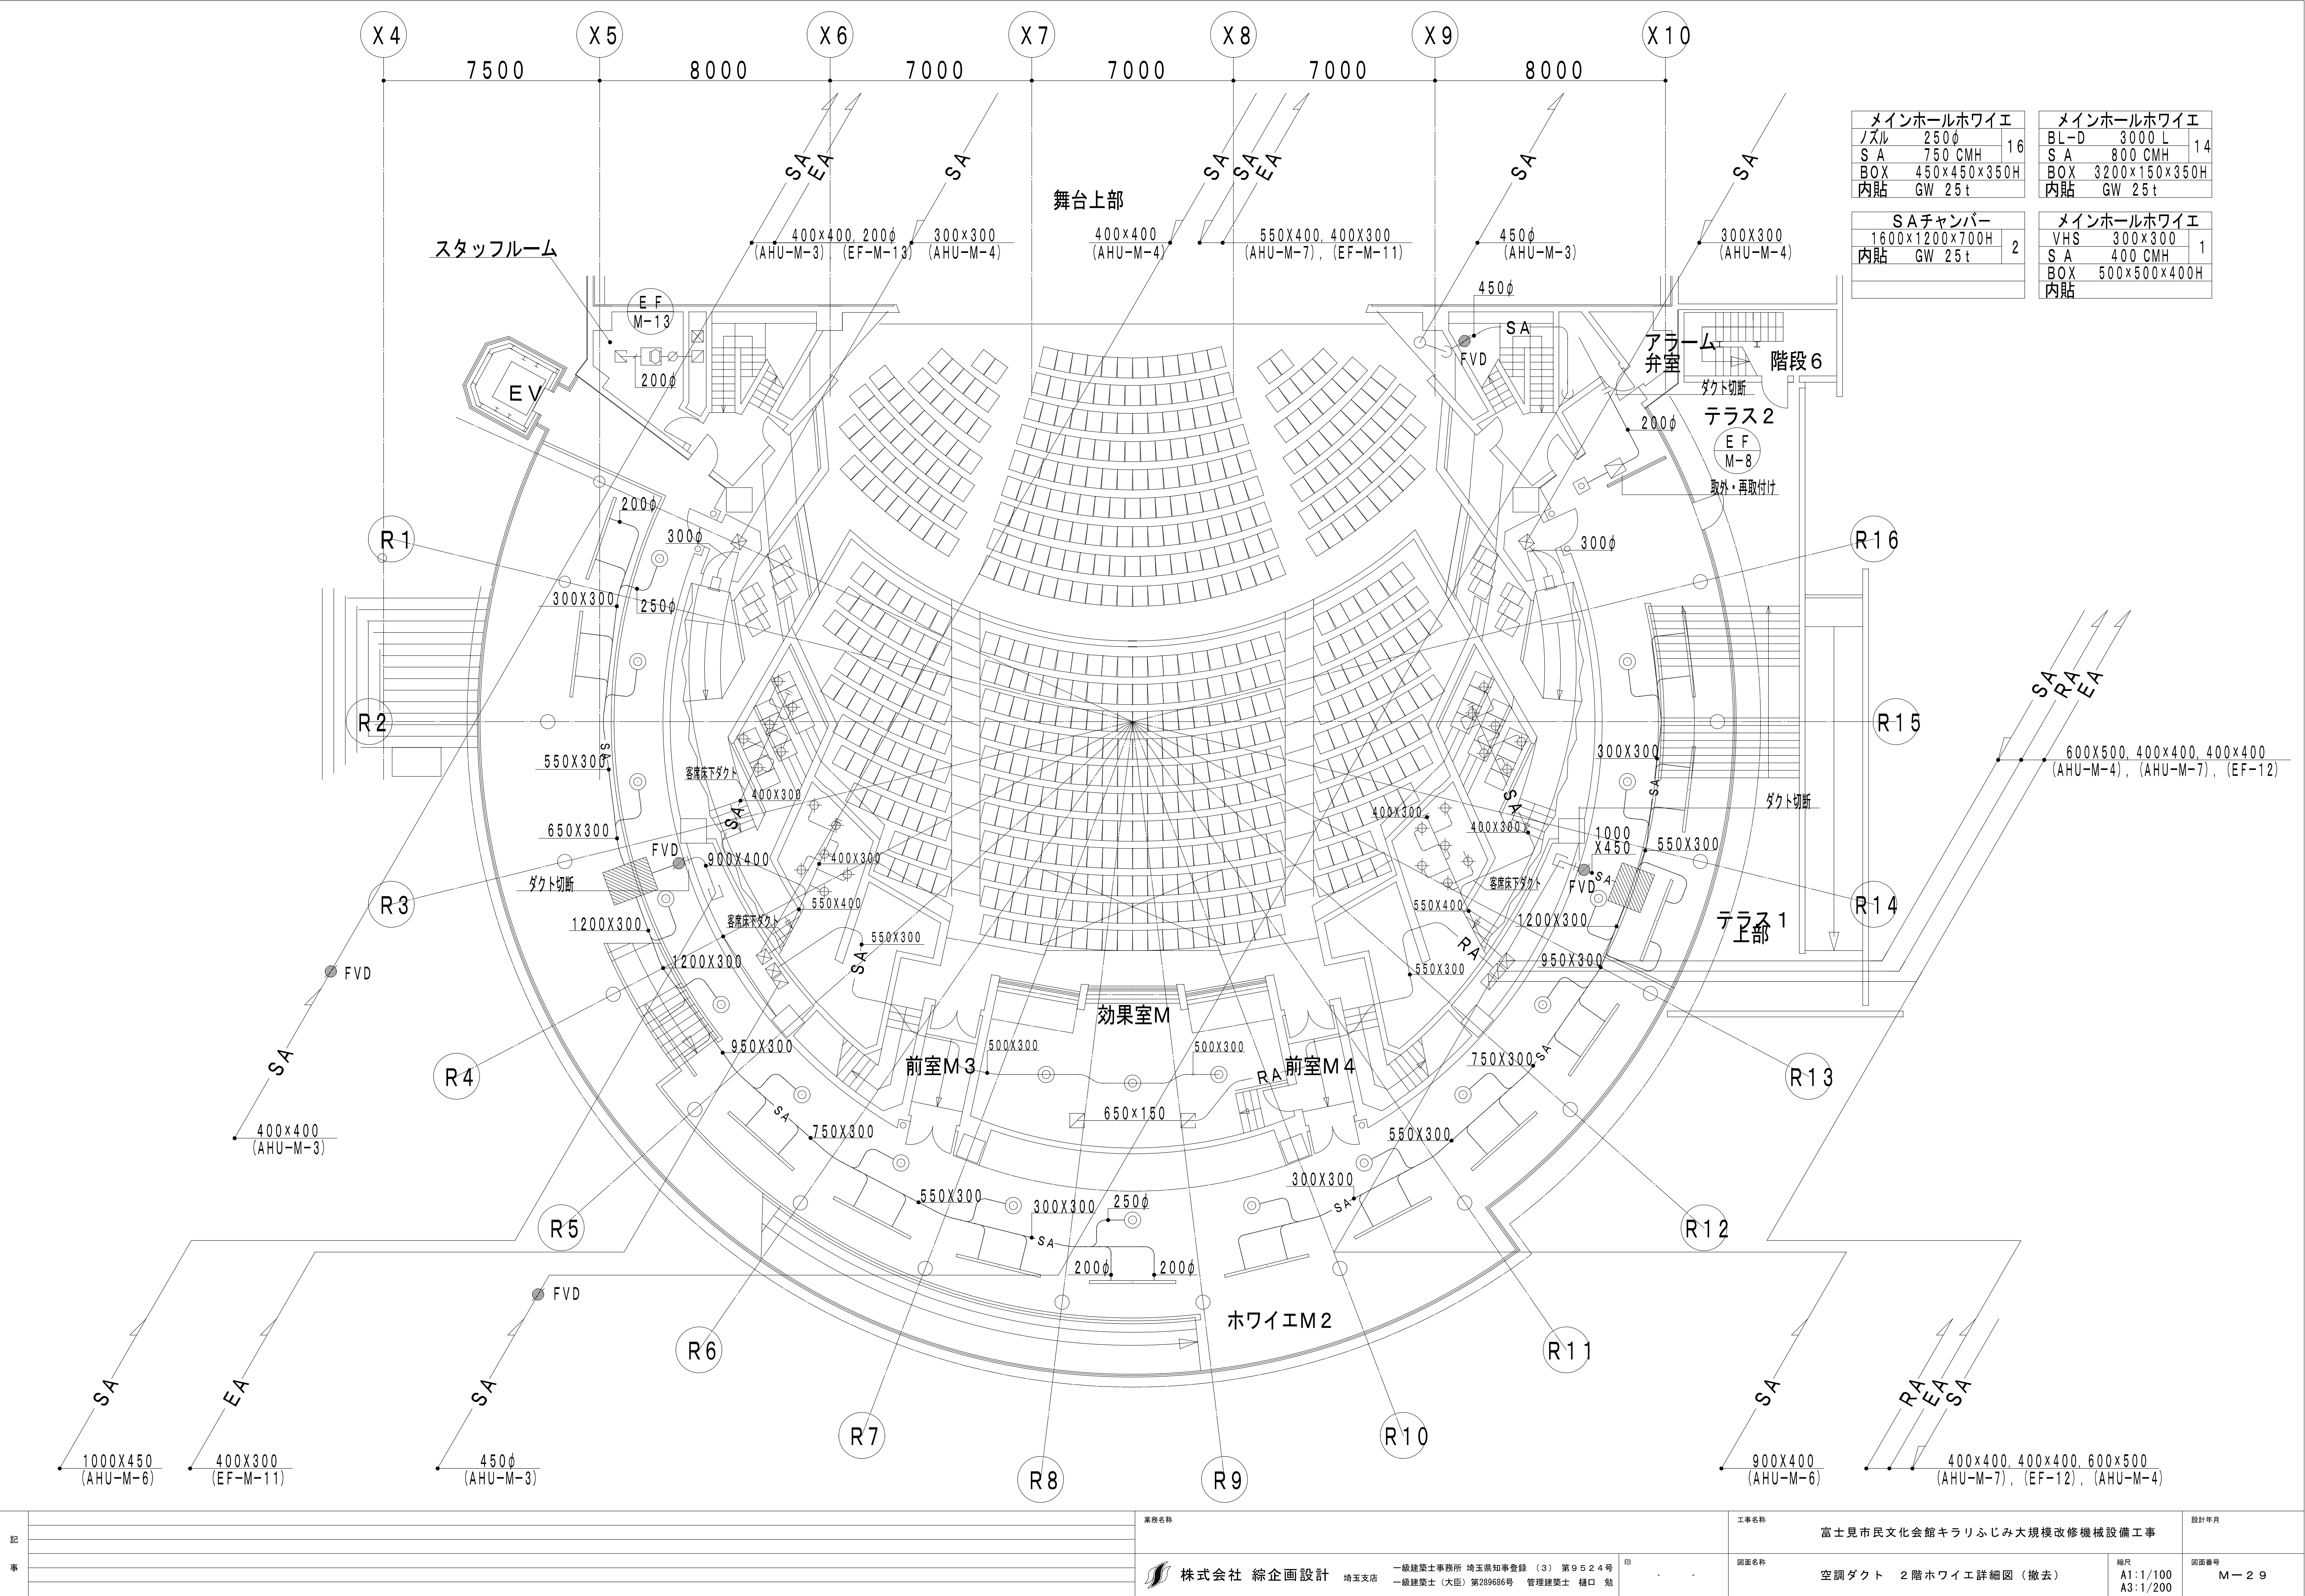




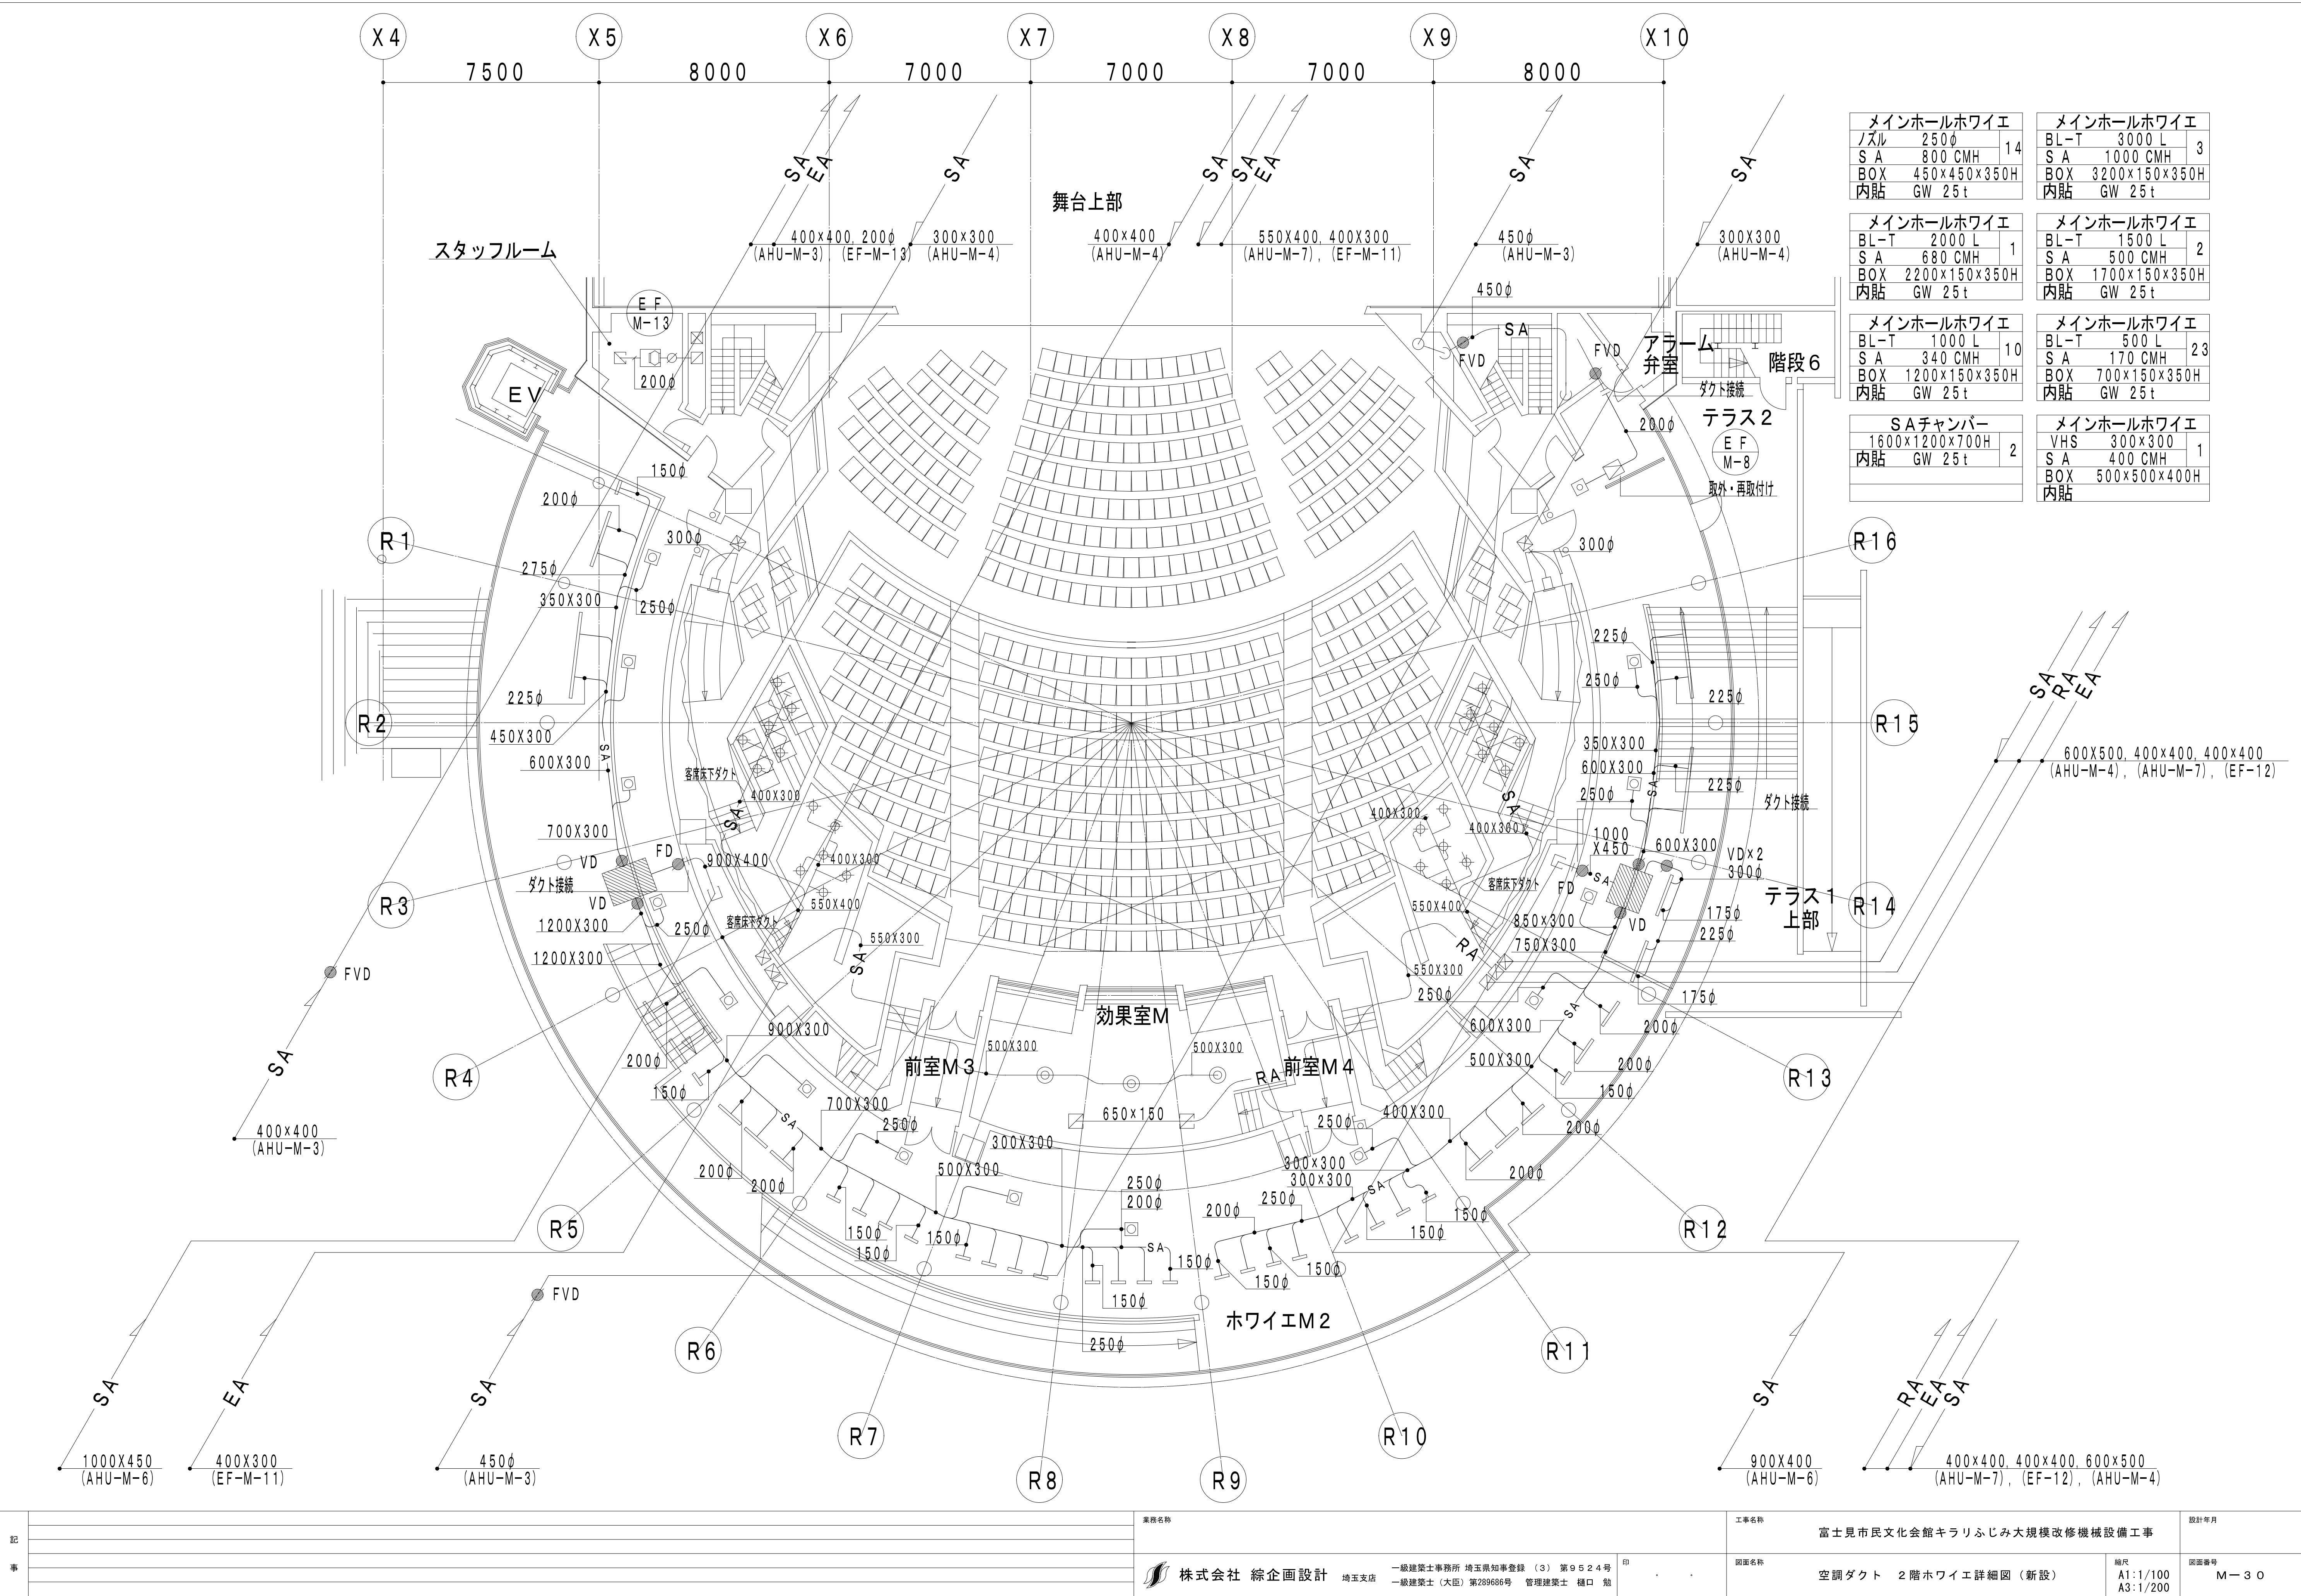







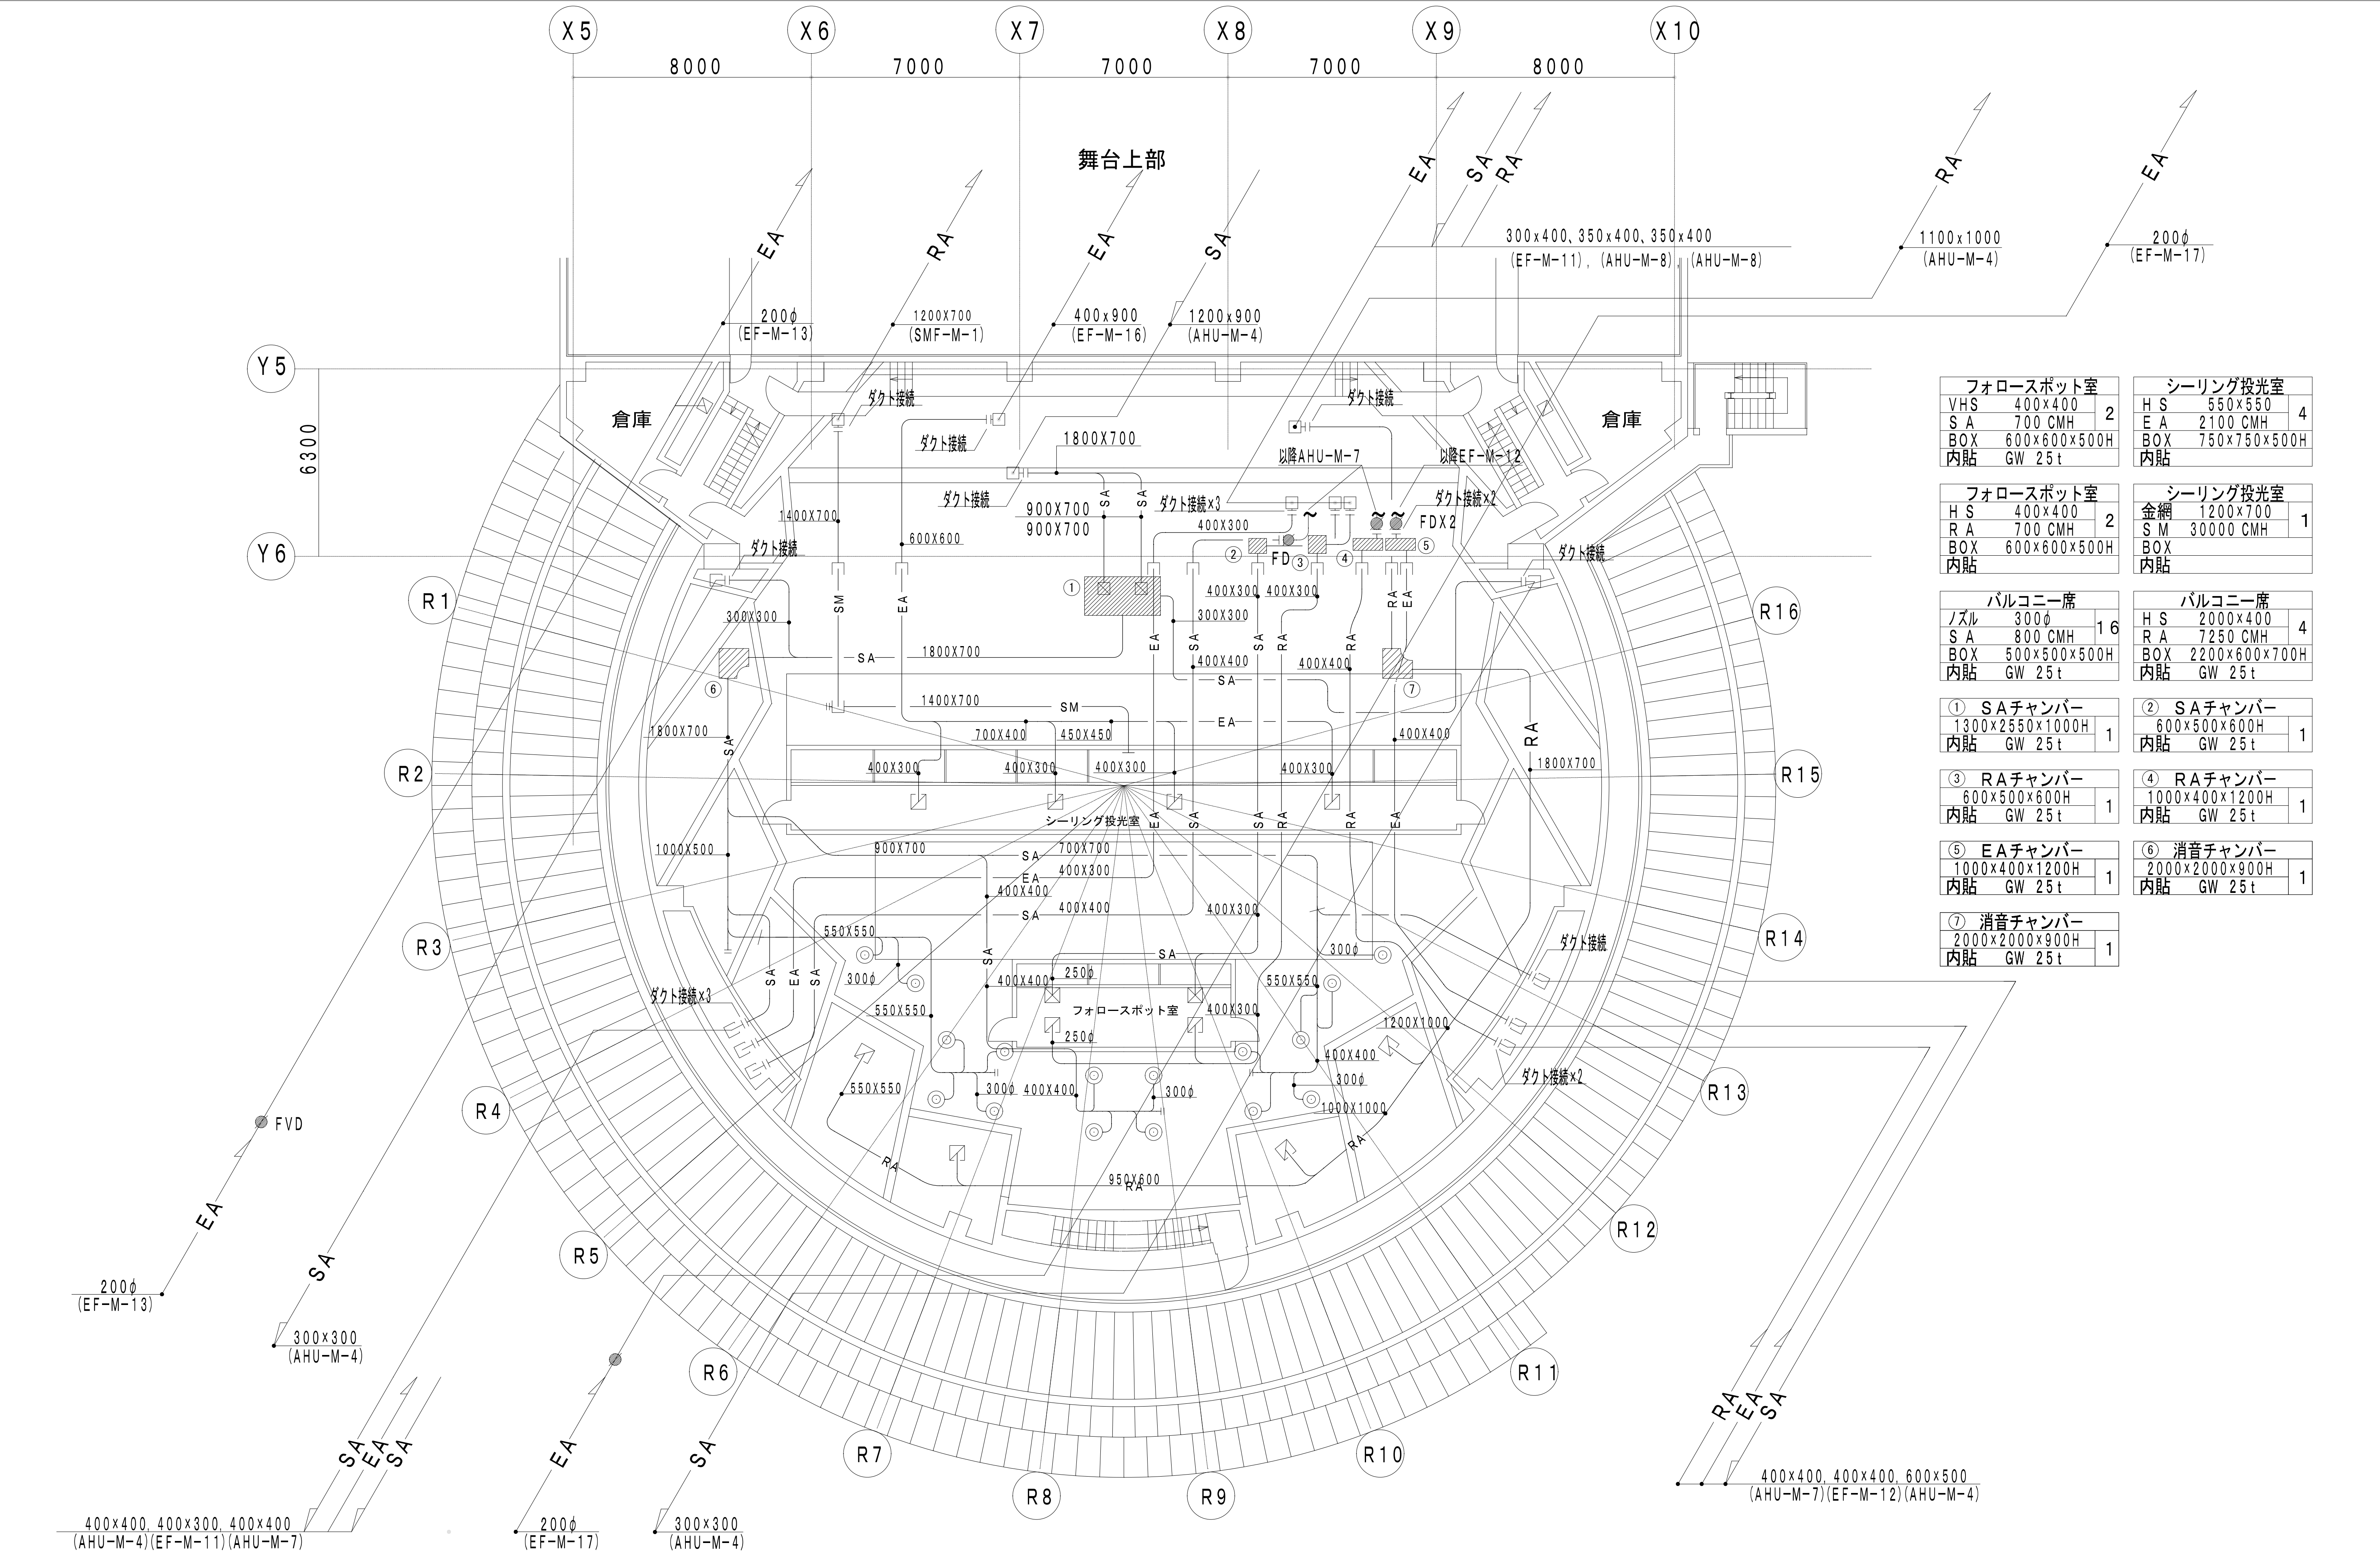

|          |              |   |  |          |              |   |  |
|----------|--------------|---|--|----------|--------------|---|--|
| フロアスポット室 |              |   |  | シーリング投光室 |              |   |  |
| VHS      | 400×400      | 2 |  | H S      | 550×550      | 4 |  |
| S A      | 700 CMH      |   |  | E A      | 2100 CMH     |   |  |
| BOX      | 600×600×500H |   |  | BOX      | 750×750×500H |   |  |
| 内貼       | GW 25t       |   |  | 内貼       |              |   |  |

|          |              |   |  |          |           |   |  |
|----------|--------------|---|--|----------|-----------|---|--|
| フロアスポット室 |              |   |  | シーリング投光室 |           |   |  |
| H S      | 400×400      | 2 |  | 金網       | 1200×700  | 1 |  |
| R A      | 700 CMH      |   |  | S M      | 30000 CMH |   |  |
| BOX      | 600×600×500H |   |  | BOX      |           |   |  |
| 内貼       |              |   |  | 内貼       |           |   |  |

|        |              |    |  |        |               |   |  |
|--------|--------------|----|--|--------|---------------|---|--|
| バルコニー席 |              |    |  | バルコニー席 |               |   |  |
| ノズル    | 300φ         | 16 |  | H S    | 2000×400      | 4 |  |
| S A    | 800 CMH      |    |  | R A    | 7250 CMH      |   |  |
| BOX    | 500×500×500H |    |  | BOX    | 2200×600×700H |   |  |
| 内貼     | GW 25t       |    |  | 内貼     | GW 25t        |   |  |

|                 |        |  |  |              |        |  |  |
|-----------------|--------|--|--|--------------|--------|--|--|
| ① SAチャンバー       |        |  |  | ② SAチャンバー    |        |  |  |
| 1300×2550×1000H | 1      |  |  | 600×500×600H | 1      |  |  |
| 内貼              | GW 25t |  |  | 内貼           | GW 25t |  |  |

|              |        |  |  |                |        |  |  |
|--------------|--------|--|--|----------------|--------|--|--|
| ③ RAチャンバー    |        |  |  | ④ RAチャンバー      |        |  |  |
| 600×500×600H | 1      |  |  | 1000×400×1200H | 1      |  |  |
| 内貼           | GW 25t |  |  | 内貼             | GW 25t |  |  |

|                |        |  |  |                |        |  |  |
|----------------|--------|--|--|----------------|--------|--|--|
| ⑤ EAチャンバー      |        |  |  | ⑥ 消音チャンバー      |        |  |  |
| 1000×400×1200H | 1      |  |  | 2000×2000×900H | 1      |  |  |
| 内貼             | GW 25t |  |  | 内貼             | GW 25t |  |  |

|                |        |  |  |  |  |  |  |
|----------------|--------|--|--|--|--|--|--|
| ⑦ 消音チャンバー      |        |  |  |  |  |  |  |
| 2000×2000×900H | 1      |  |  |  |  |  |  |
| 内貼             | GW 25t |  |  |  |  |  |  |












|            |  |  |  |  |
|------------|--|--|--|--|
| 記<br><br>事 |  |  |  |  |
|------------|--|--|--|--|




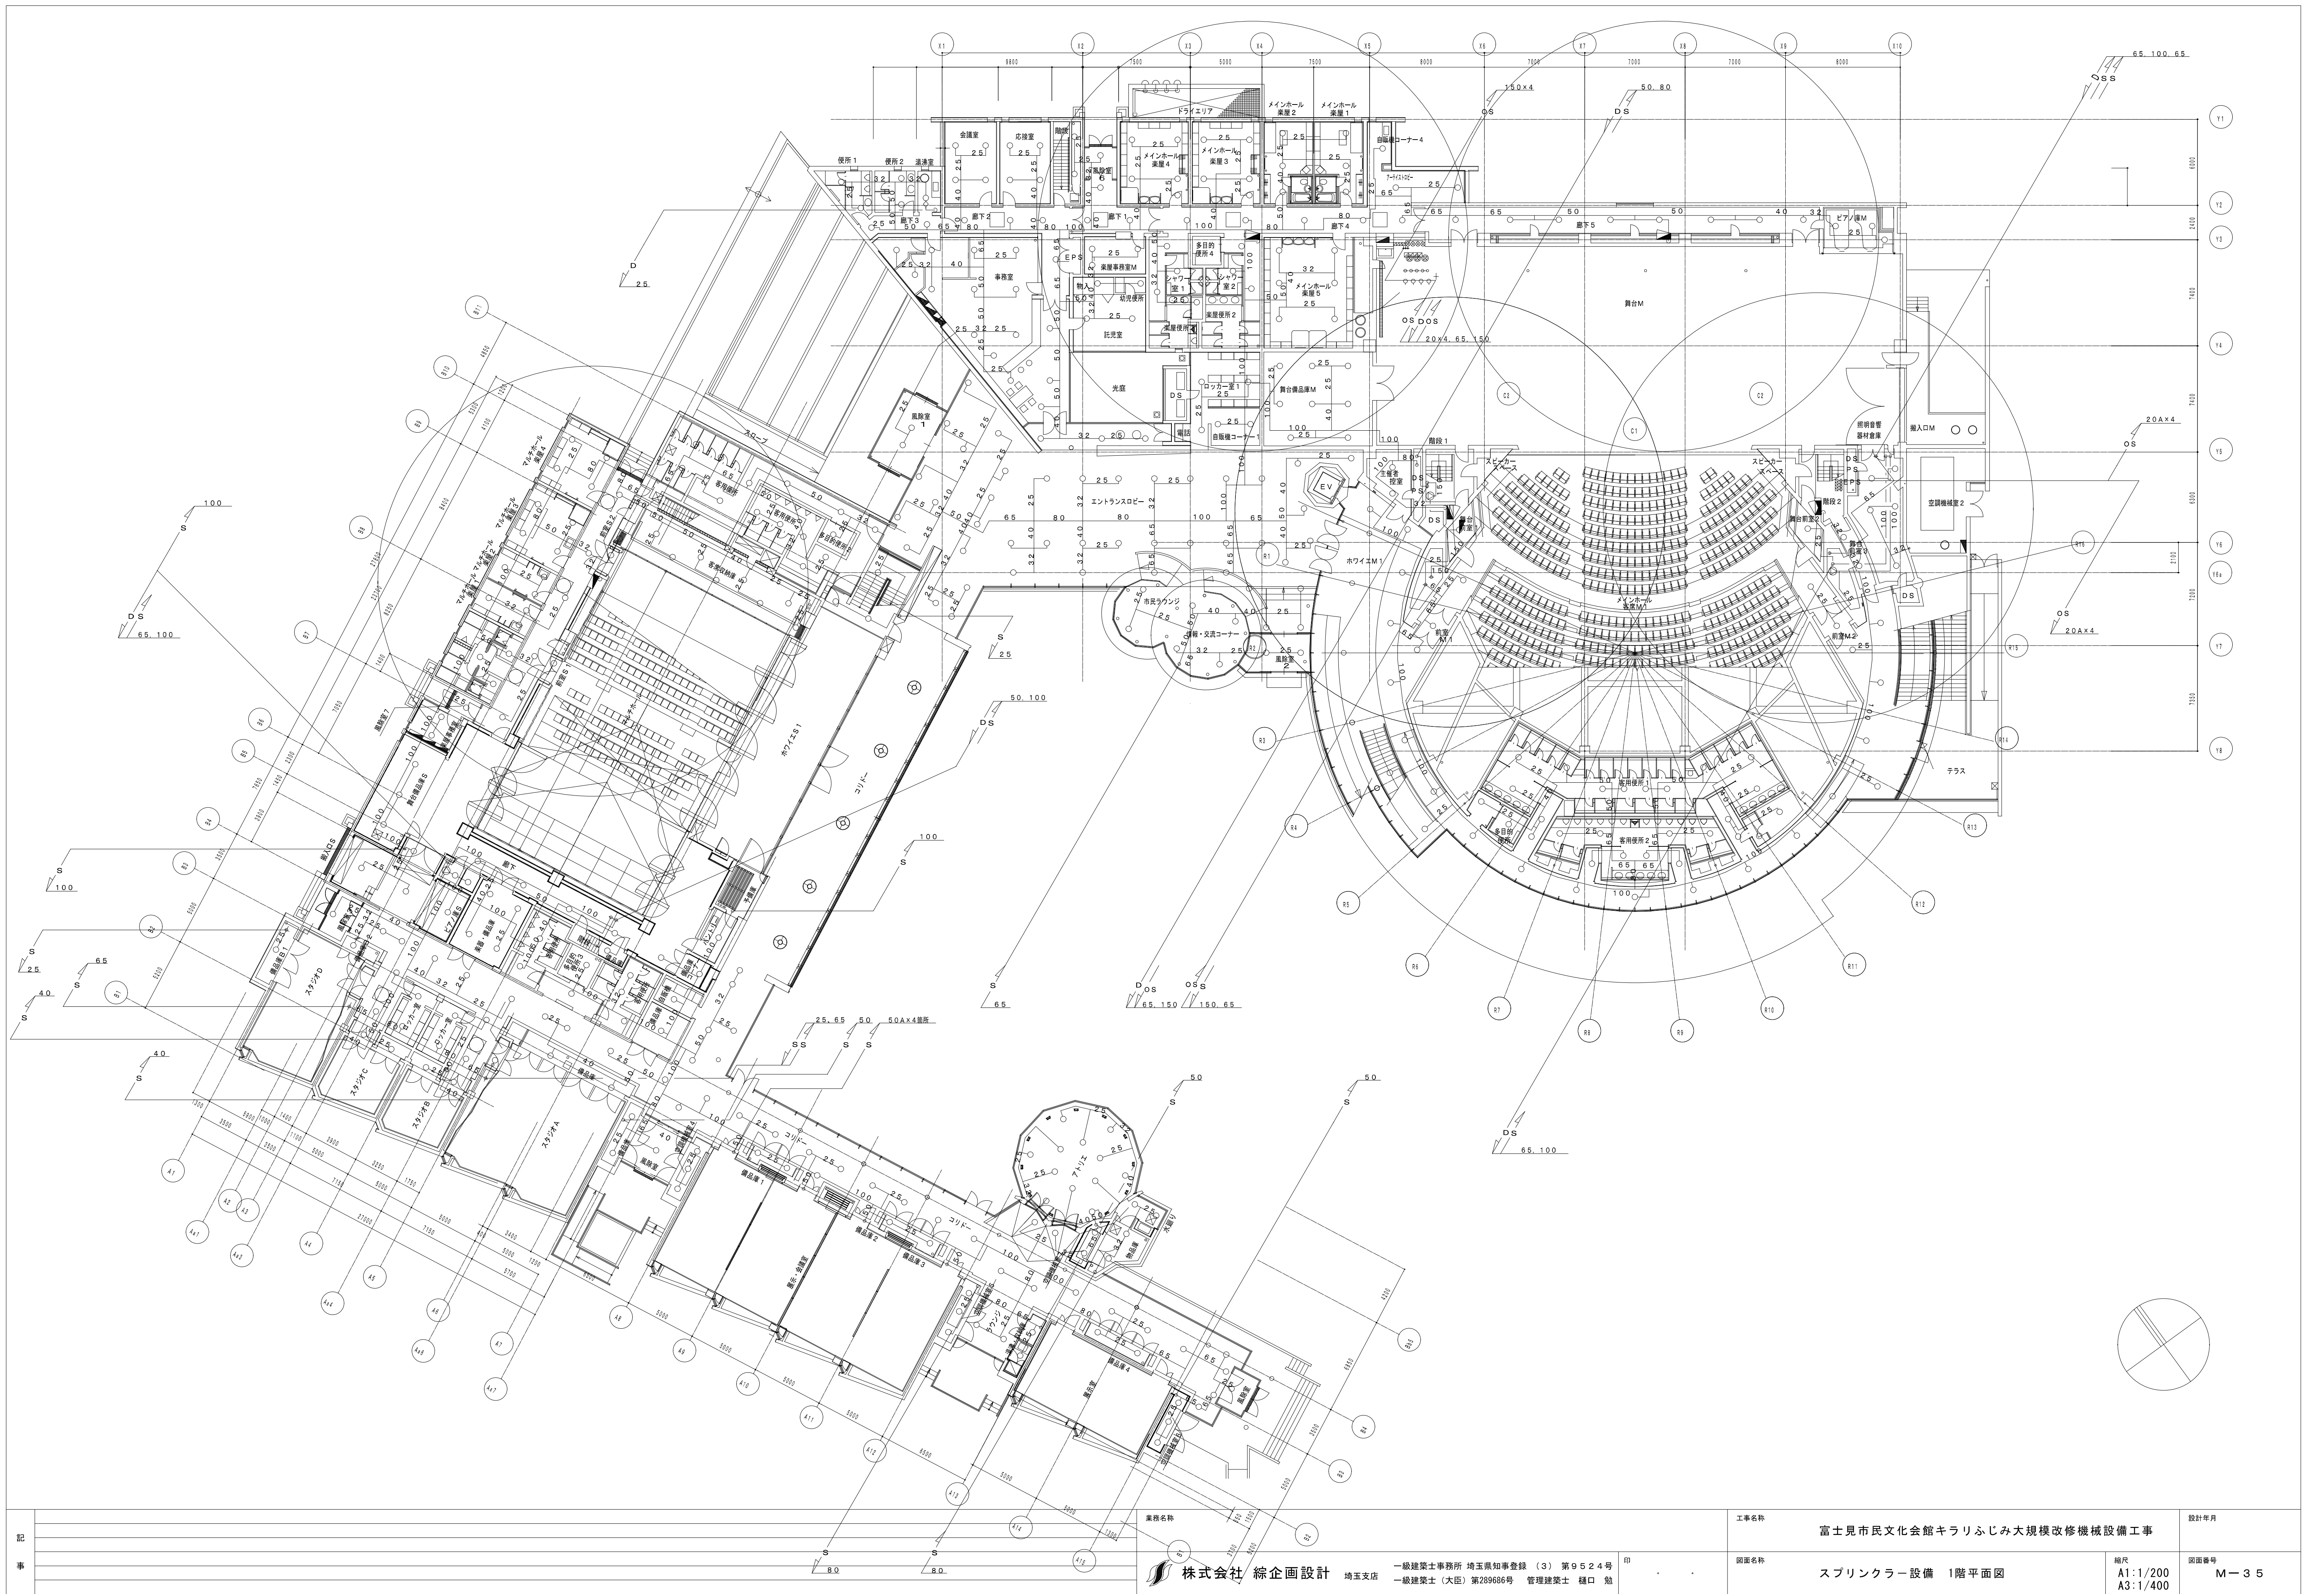

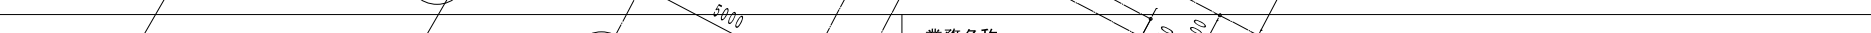
|                |                                                                                       |  |  |  |  |                                        |                             |                            |                  |
|----------------|---------------------------------------------------------------------------------------|--|--|--|--|----------------------------------------|-----------------------------|----------------------------|------------------|
| 記<br><br><br>事 |  |  |  |  |  | 工事名称<br><br>富士見市民文化会館キラリふじみ大規模改修機械設備工事 |                             | 設計年月                       |                  |
|                | 業務名称                                                                                  |  |  |  |  | 印                                      | 図面名称<br><br>スプリンクラー設備 1階平面図 | 縮尺<br>A1:1/200<br>A3:1/400 | 図面番号<br><br>M-35 |
|                | 株式会社 総合企画設計 埼玉支店                                                                      |  |  |  |  |                                        |                             |                            |                  |
|                | 一級建築士事務所 埼玉県知事登録 (3) 第9524号<br>一級建築士 (大臣) 第289686号 管理建築士 樋口 勉                         |  |  |  |  |                                        |                             |                            |                  |



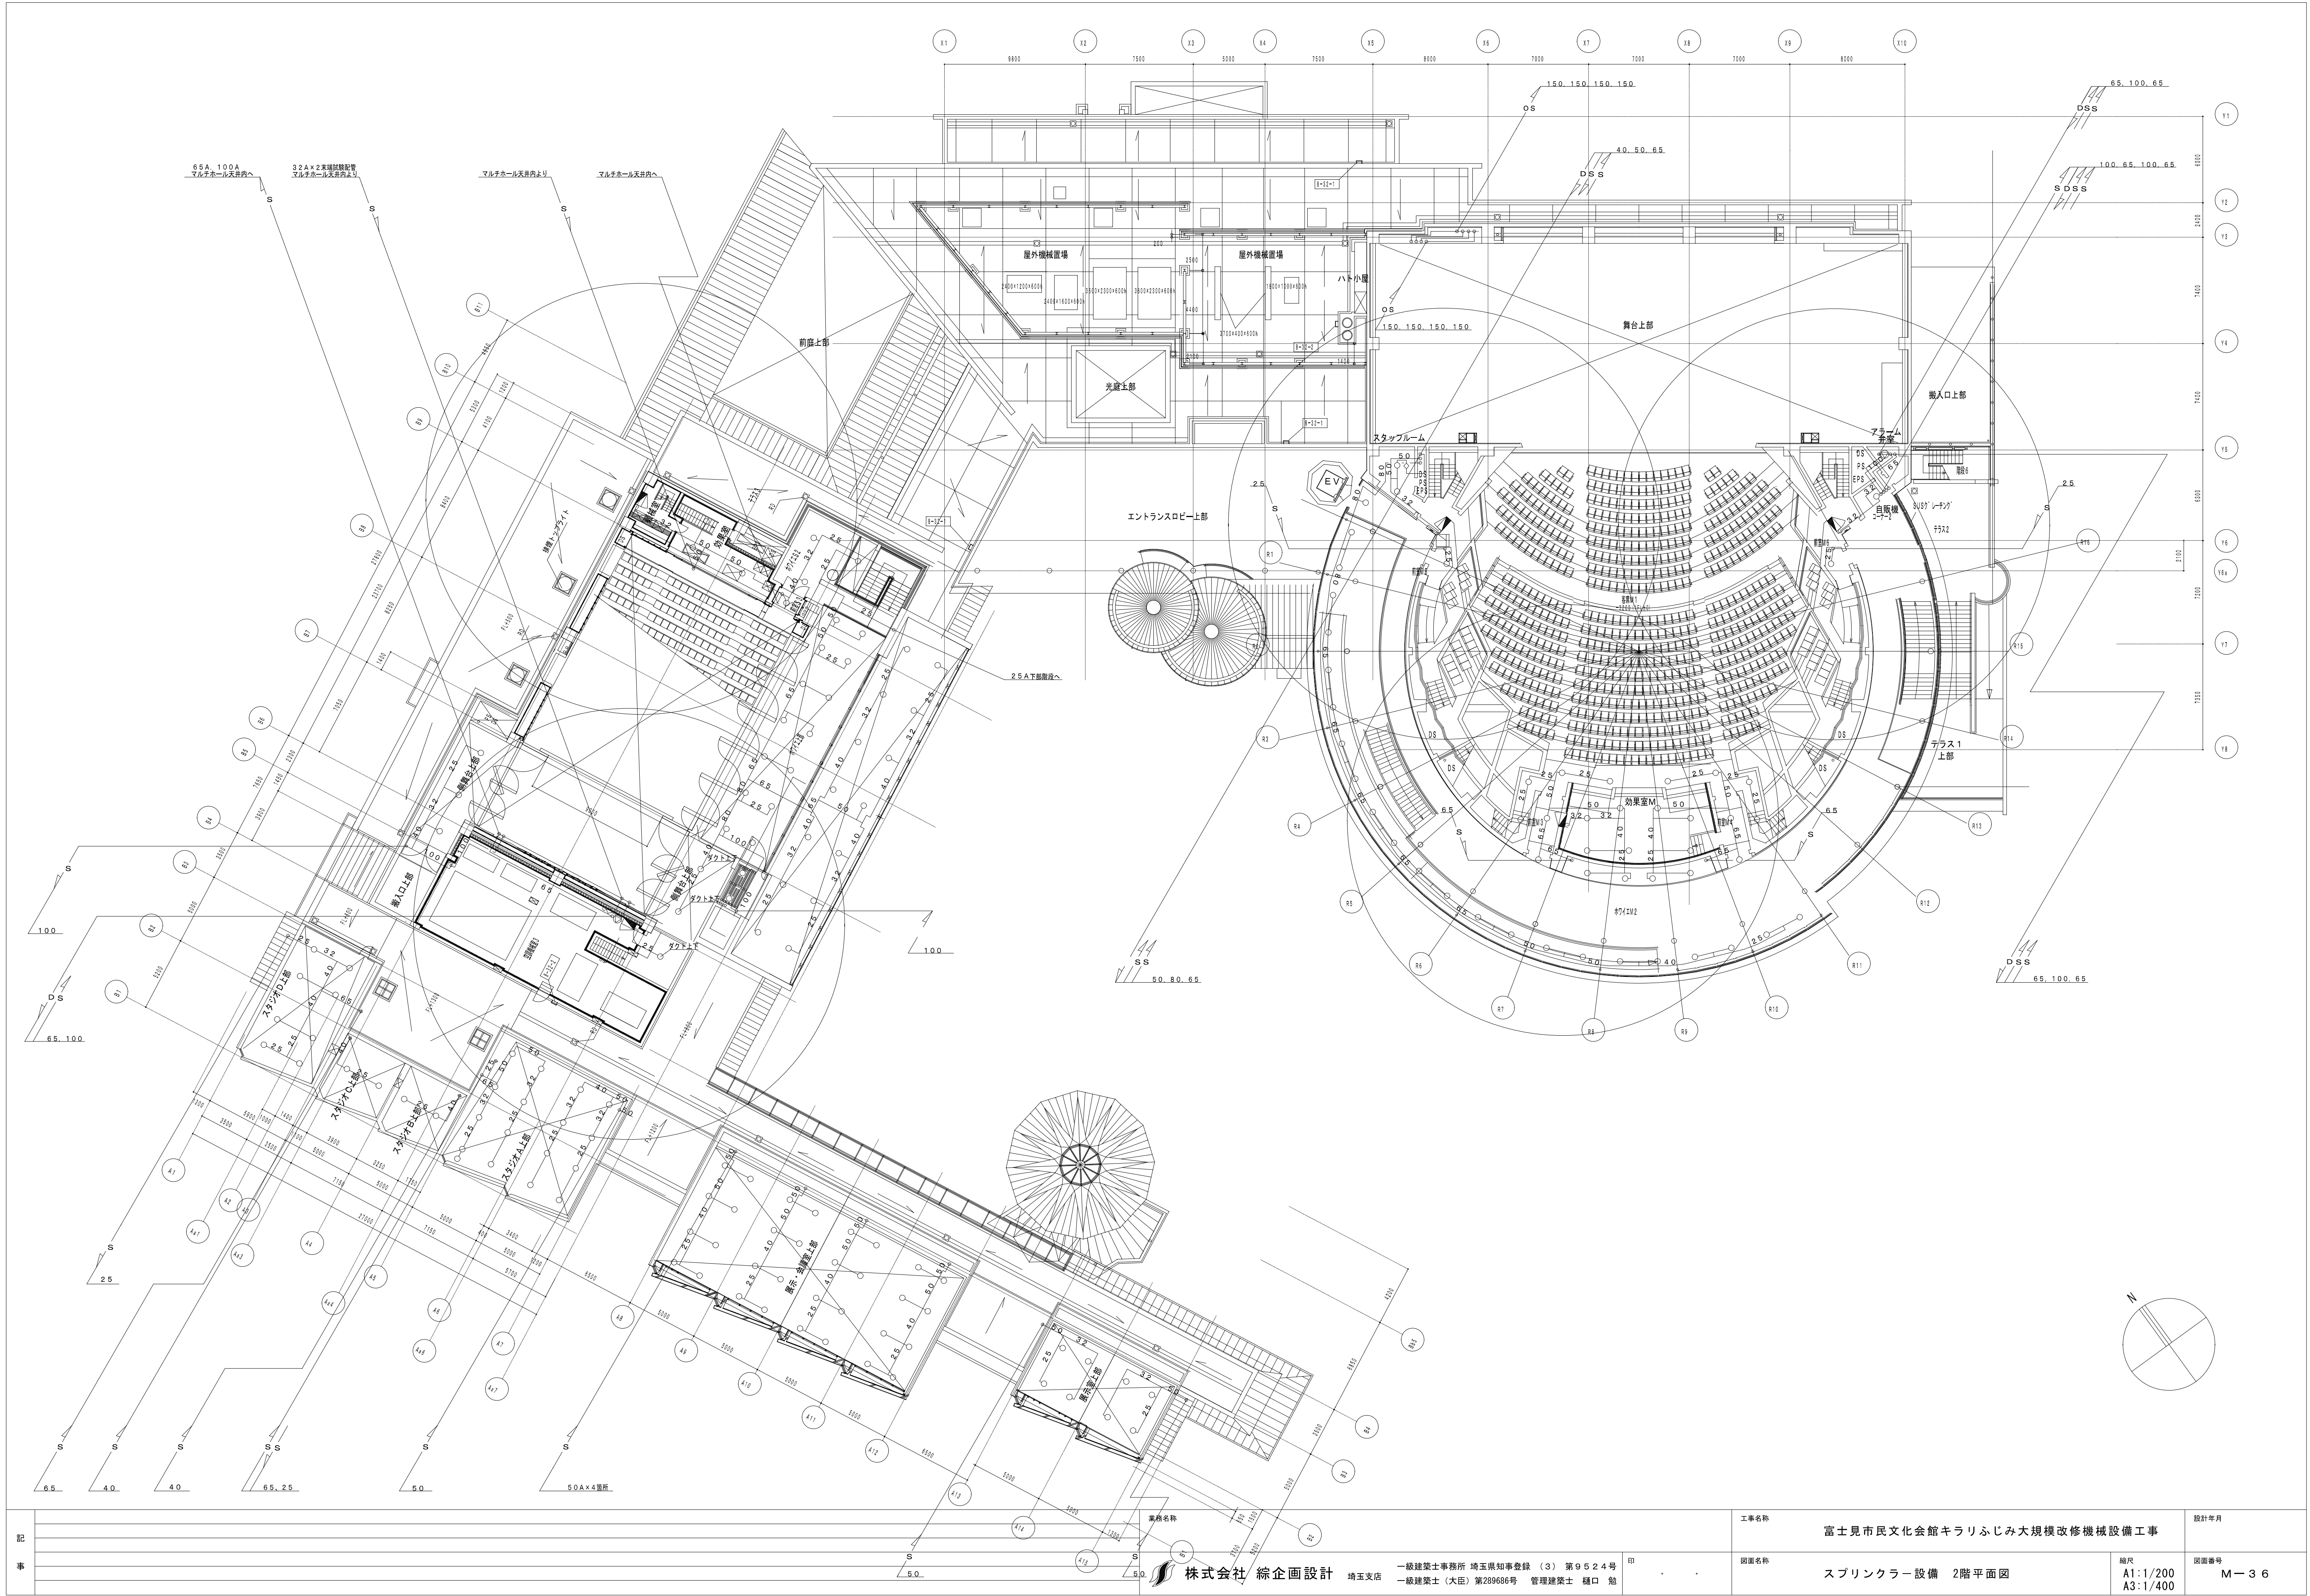

 
|        |                                                                                       |  |  |  |      |                            |                                            |      |
|--------|---------------------------------------------------------------------------------------|--|--|--|------|----------------------------|--------------------------------------------|------|
| 記<br>事 |  |  |  |  | 工事名称 | 富士見市民文化会館キラリふじみ大規模改修機械設備工事 |                                            | 設計年月 |
|        | 株式会社 総合企画設計<br>埼玉支店<br>一級建築士事務所 埼玉県知事登録 (3) 第9524号<br>一級建築士 (大臣) 第289686号 管理建築士 樋口 勉  |  |  |  | 図面名称 | スプリンクラー設備 2階平面図            | 縮尺<br>A1:1/200<br>A3:1/400<br>図面番号<br>M-36 |      |




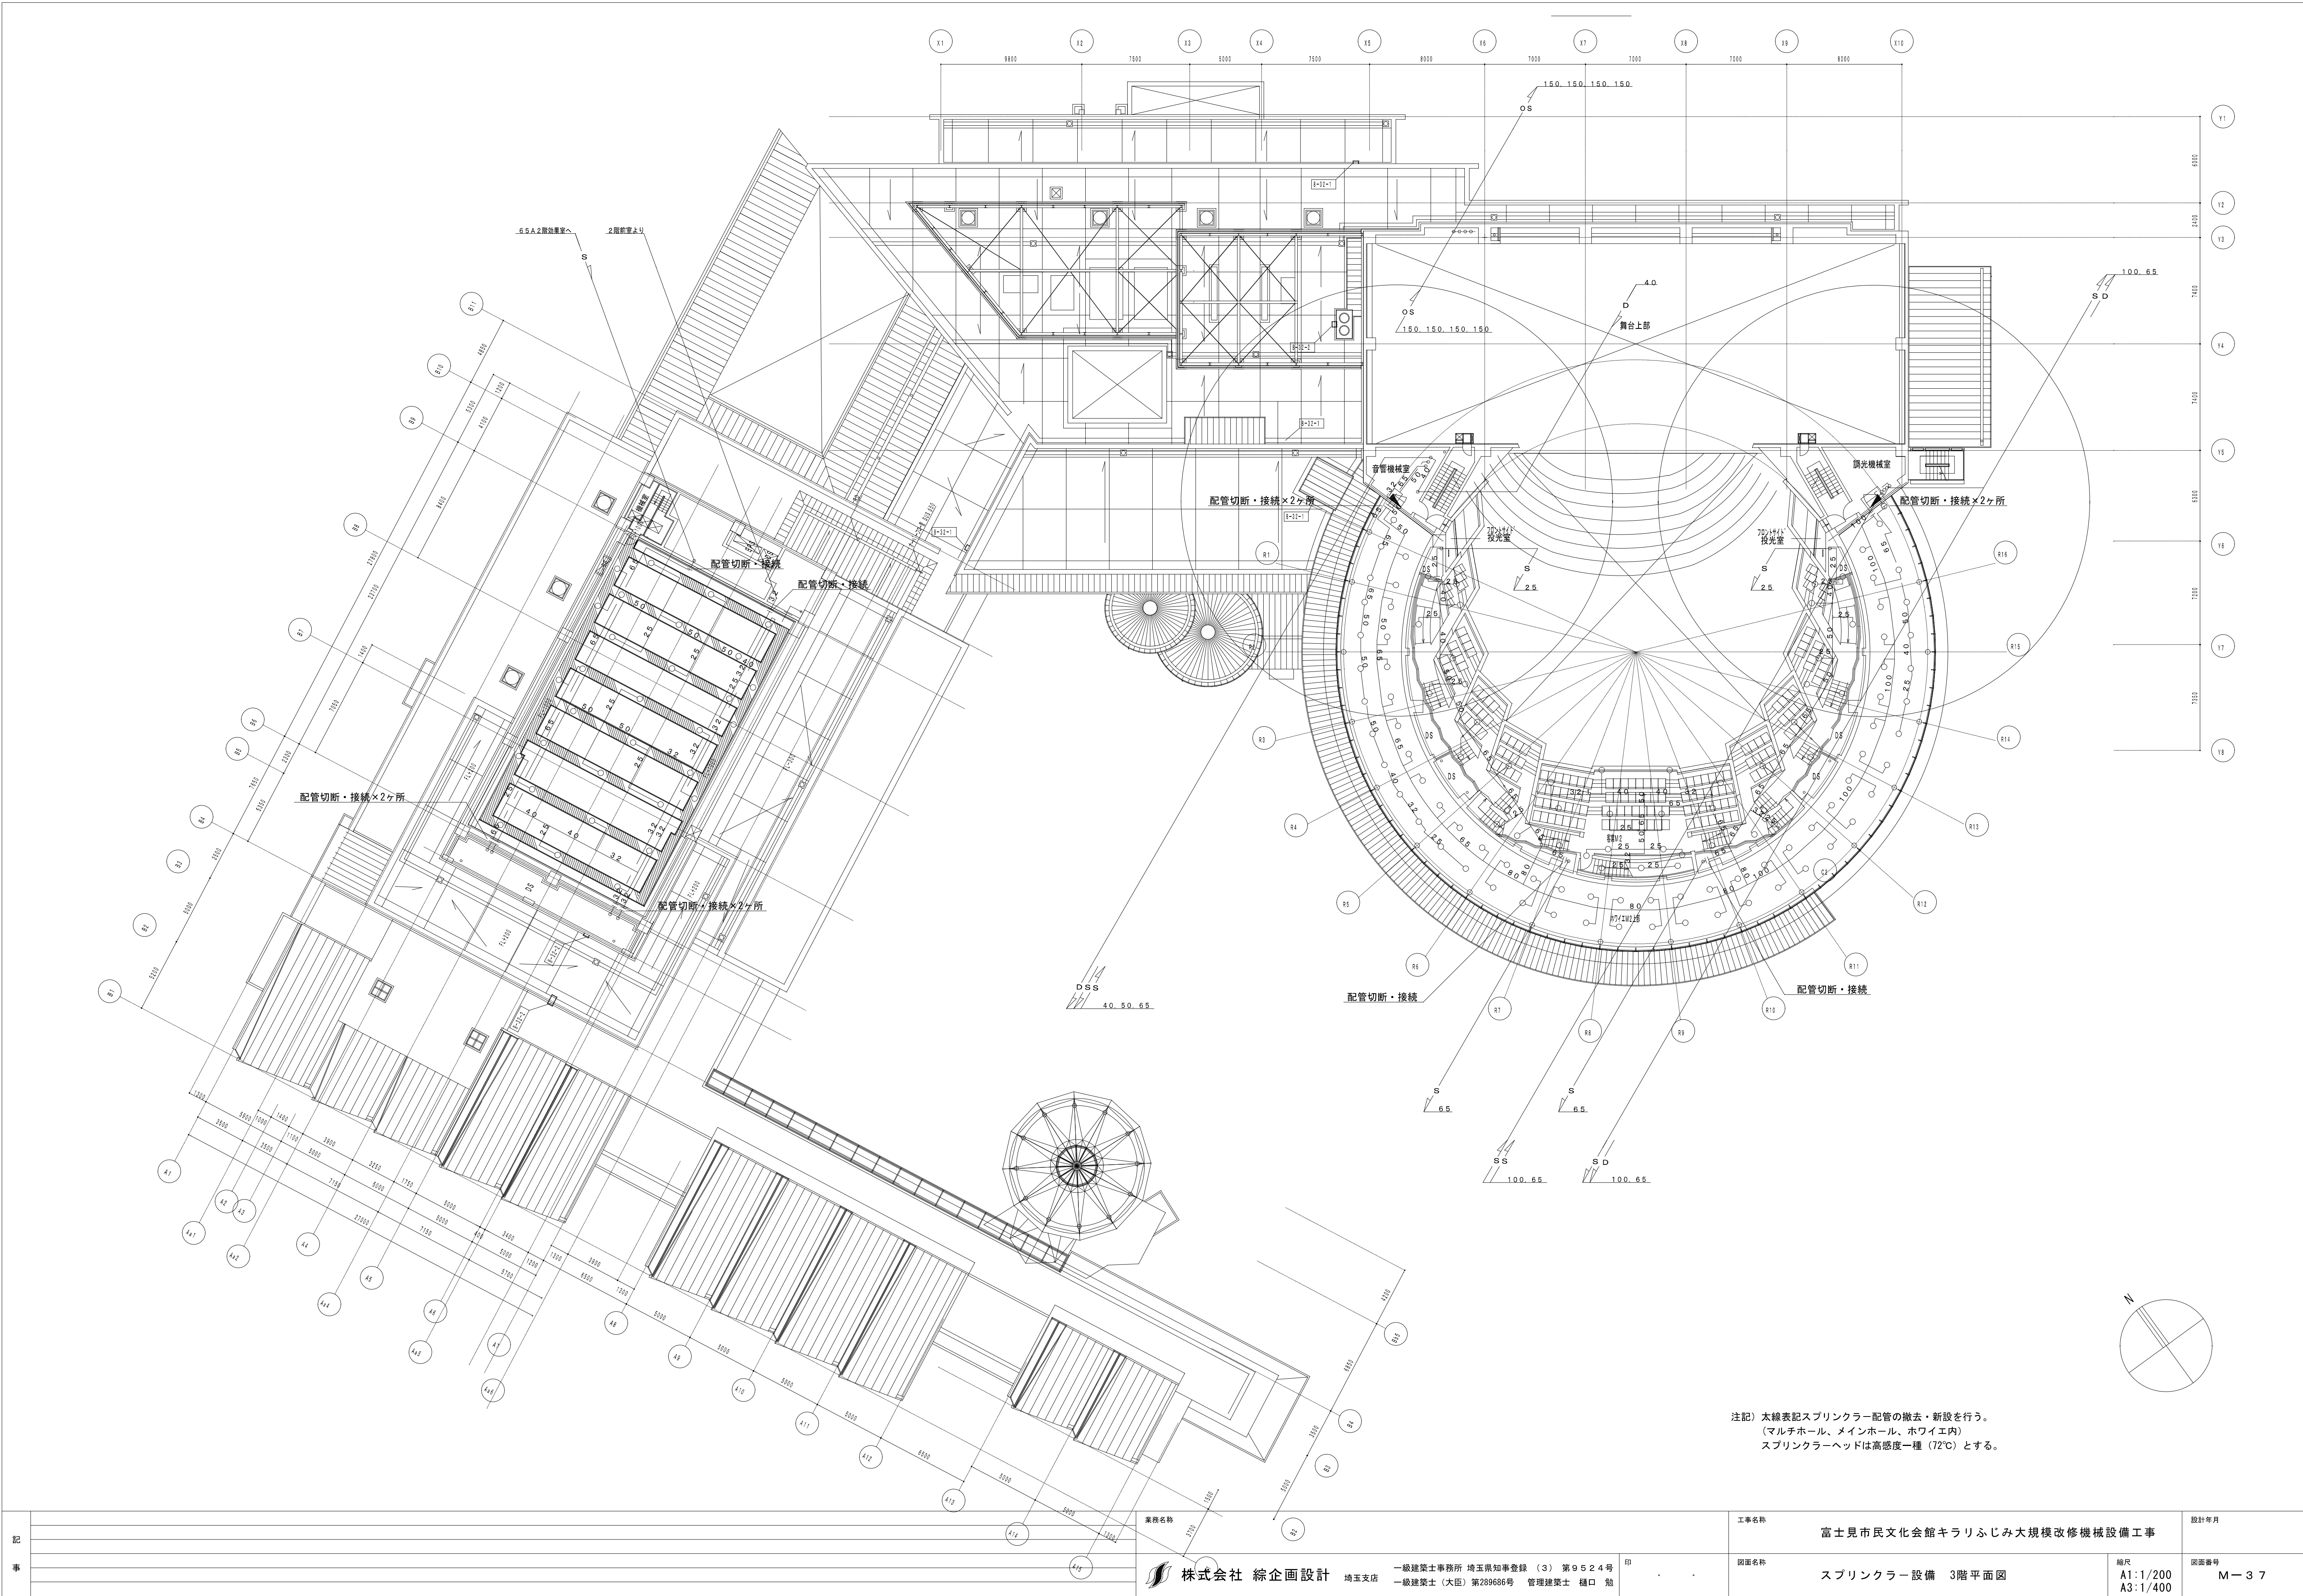

注記) 太線表記スプリンクラー配管の撤去・新設を行う。  
(マルチホール、メインホール、ホワイエ内)  
スプリンクラーヘッドは高感度一種 (72℃) とする。

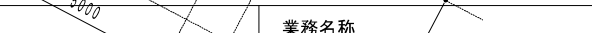
|                |   |  |  |  |  |                                        |  |                  |
|----------------|---|--|--|--|--|----------------------------------------|--|------------------|
| 記<br><br><br>事 |                                                                                     |  |  |  |  | 工事名称<br><br>富士見市民文化会館キラリふじみ大規模改修機械設備工事 |  | 設計年月             |
|                |  株式会社 綜企画設計 埼玉支店<br>一級建築士事務所 埼玉県知事登録 (3) 第9524号 印<br>一級建築士 (大臣) 第289686号 管理建築士 樋口 勉 |  |  |  |  | 図面名称<br><br>スプリンクラー設備 3階平面図            |  | 図面番号<br><br>M-37 |
|                |   |  |  |  |  | 縮尺<br>A1:1/200<br>A3:1/400             |  |                  |
|                |   |  |  |  |  |                                        |  |                  |



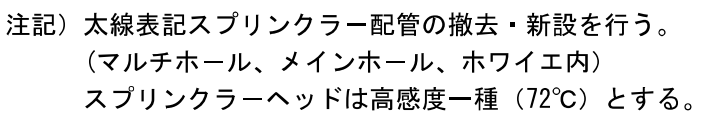


|   |  |   |        |                               |                            |              |
|---|--|---|--------|-------------------------------|----------------------------|--------------|
| 記 |  | 業務名称   |        | 工事名称                          |                            | 設計年月         |
|   |  |   |        | 富士見市民文化会館キラリふじみ大規模改修機械設備工事    |                            |              |
| 事 |  |   |        |                               |                            |              |
|   |  |  <b>株式会社 綜企画設計</b> 埼玉支店<br>一級建築士事務所 埼玉県知事登録 (3) 第9524号<br>一級建築士 (大臣) 第289686号 管理建築士 樋口 勉 | 印<br>・ | 図面名称<br>スプリンクラー設備 メインホール上部平面図 | 縮尺<br>A1:1/200<br>A3:1/400 | 図面番号<br>M-38 |



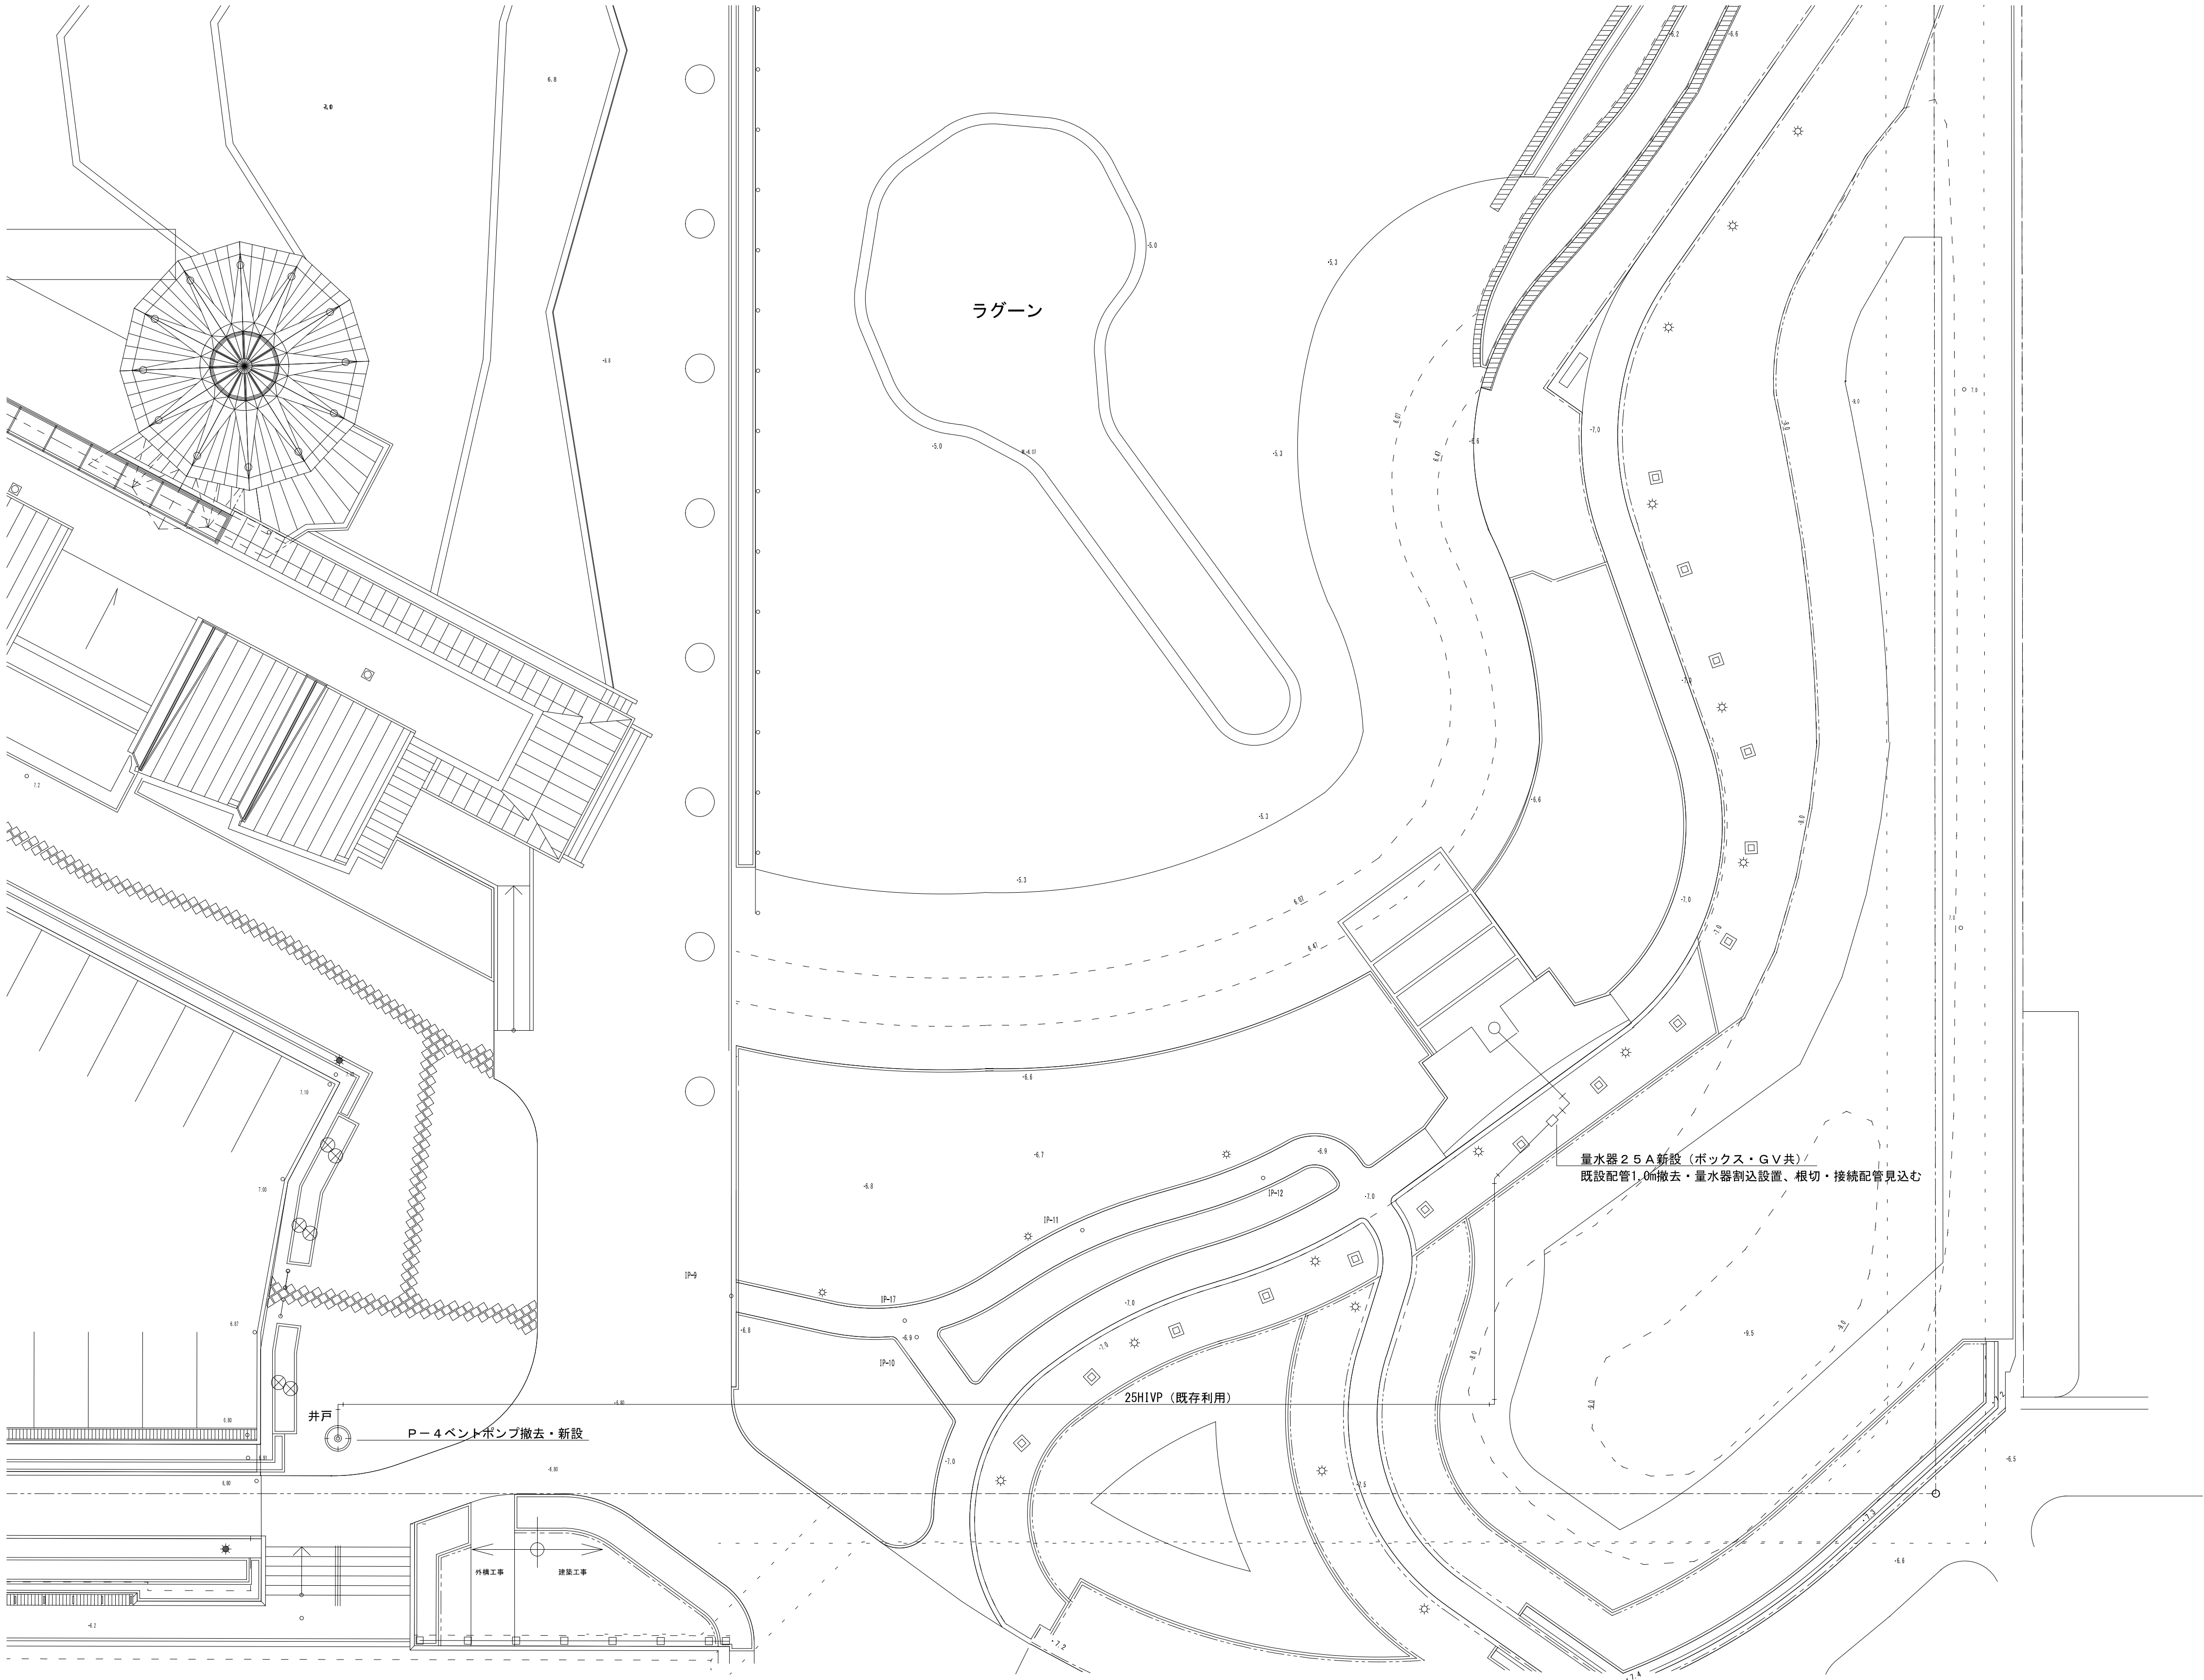

|        |  |   |                                                                  |                                            |                  |
|--------|--|---|------------------------------------------------------------------|--------------------------------------------|------------------|
| 記<br>事 |  | 業務名称<br><br>株式会社 総合企画設計<br>埼玉支店<br>一級建築士事務所 埼玉県知事登録 (4) 第9524号 印<br>一級建築士 (大臣) 第289686号 管理建築士 樋口 勉 | 工事名称<br><br>富士見市民文化会館キラリふじみ大規模改修機械設備工事<br><br>図面名称<br>井水設備 屋外配管図 | 設計年月<br><br><br>縮尺<br>A1:1/150<br>A3:1/300 | 図面番号<br><br>M-39 |
|        |  |   |                                                                  |                                            |                  |
|        |  |   |                                                                  |                                            |                  |
|        |  |   |                                                                  |                                            |                  |






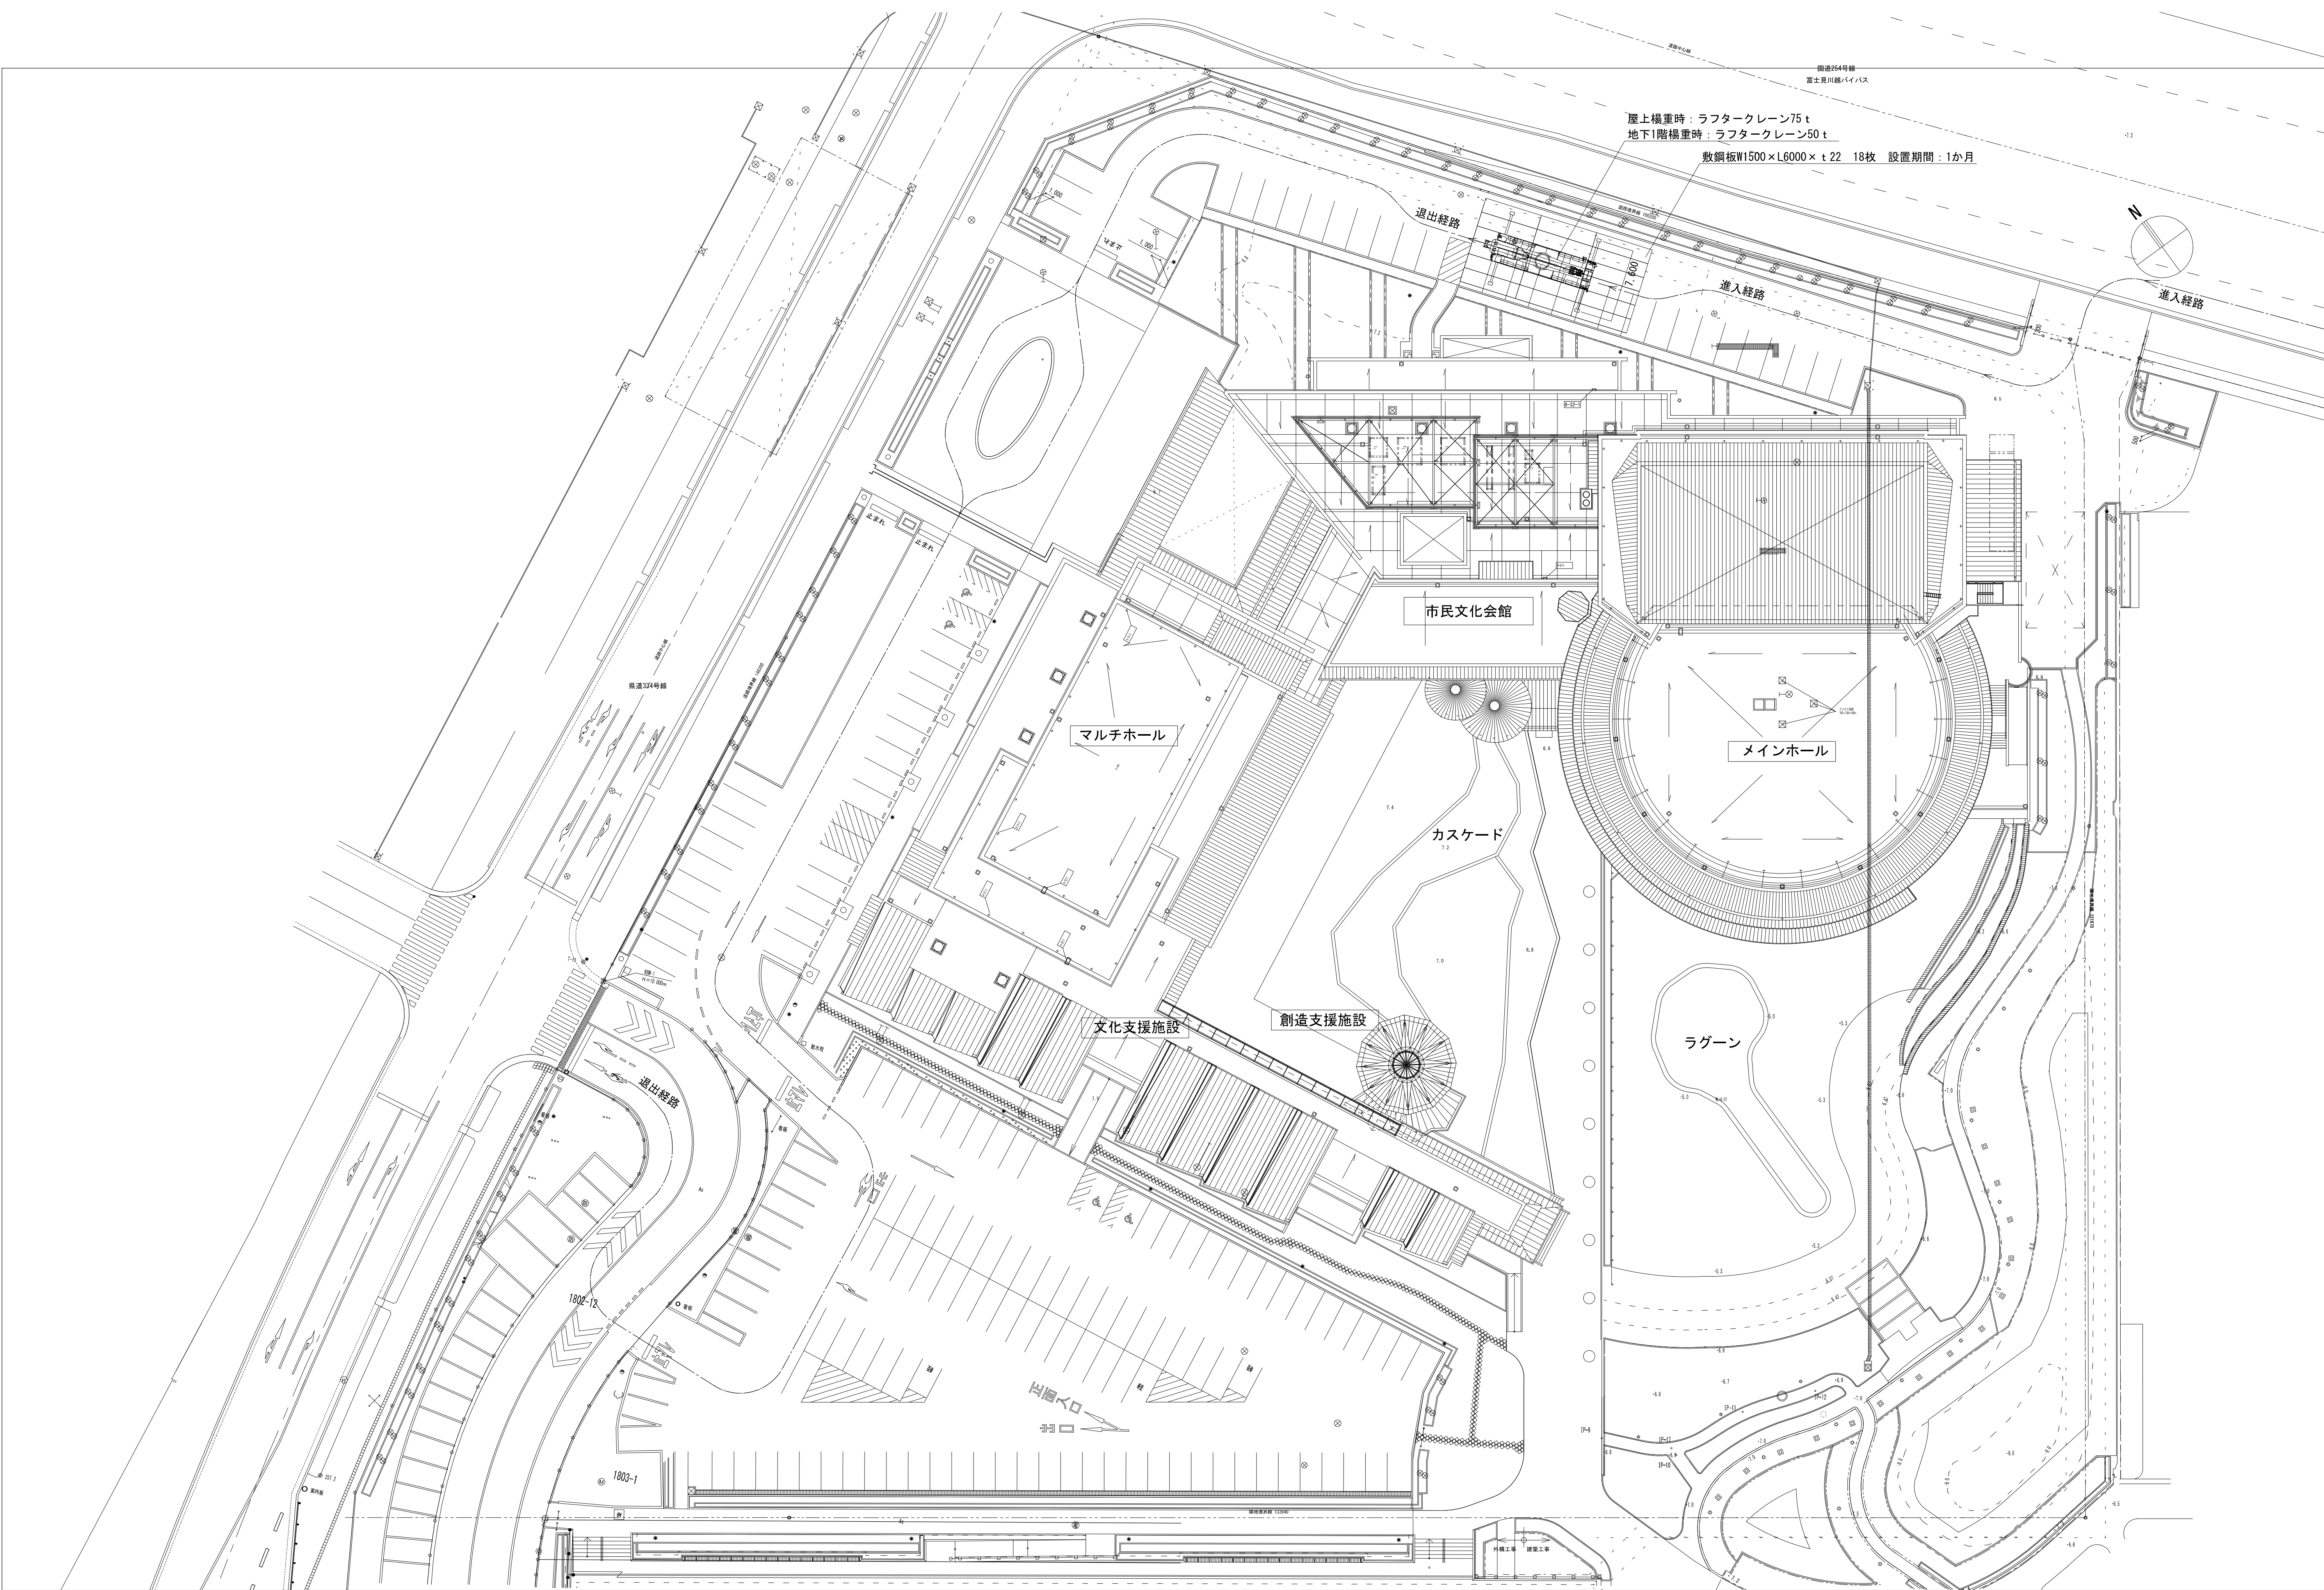

|    |                                |  |  |                            |                          |
|----|--------------------------------|--|--|----------------------------|--------------------------|
| 記事 | 業務名称                           |  |  | 工事名称                       | 設計年月                     |
|    | 株式会社 総合企画設計                    |  |  | 富士見市民文化会館キラリふじみ大規模改修機械設備工事 |                          |
|    | 一級建築士事務所 埼玉県知事登録 (4) 第9524号    |  |  | 図面名称                       | 縮尺                       |
|    | 一級建築士 (大臣) 第289686号 管理建築士 樋口 勉 |  |  | 搬入配置図 (揚重機)                | 1/300・1000<br>1/600・2000 |

図面番号  
M-40



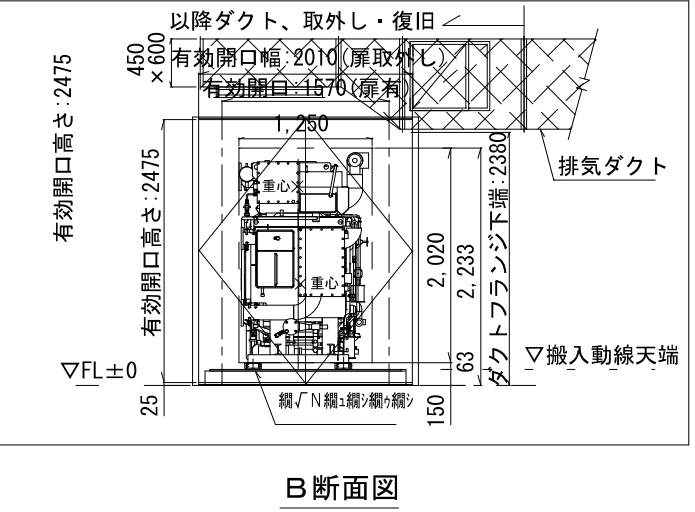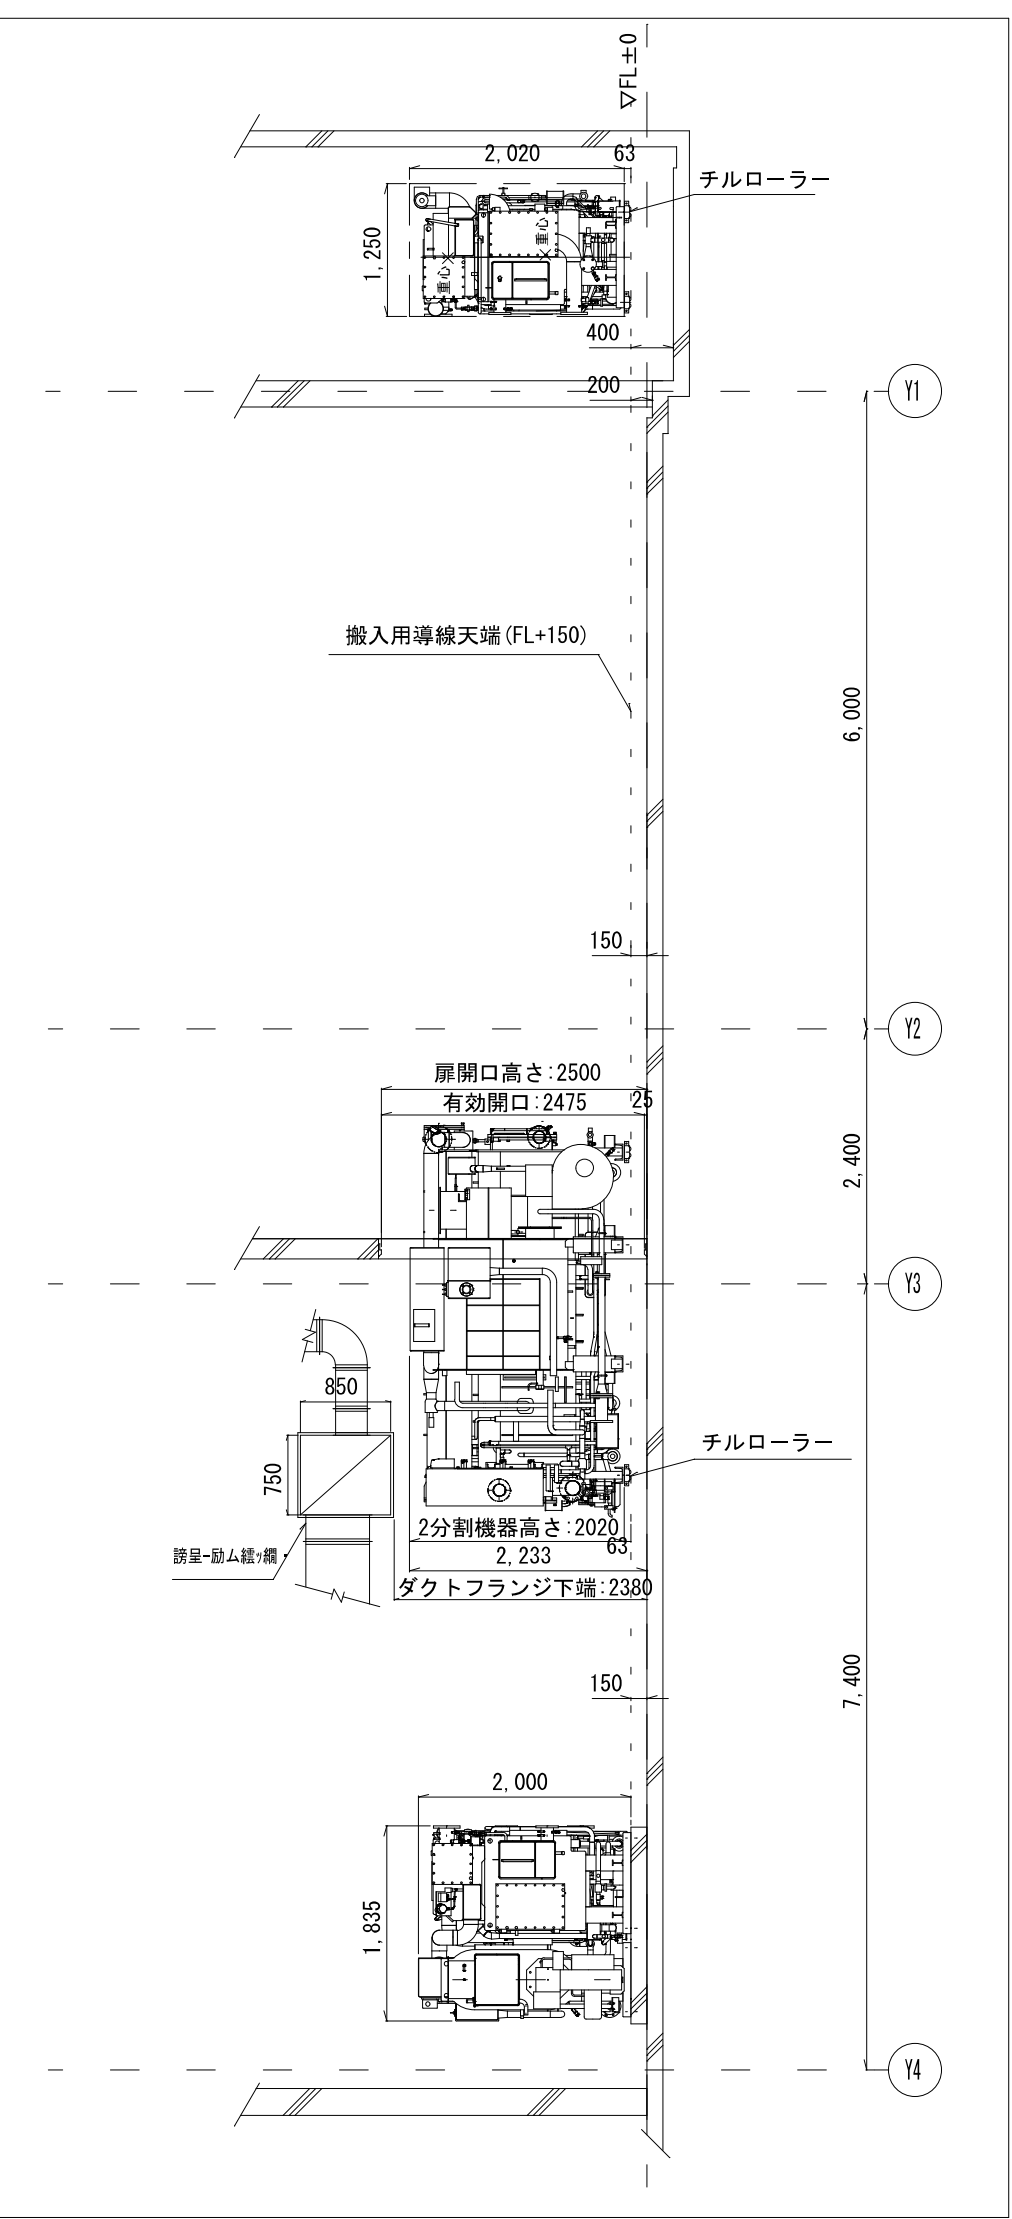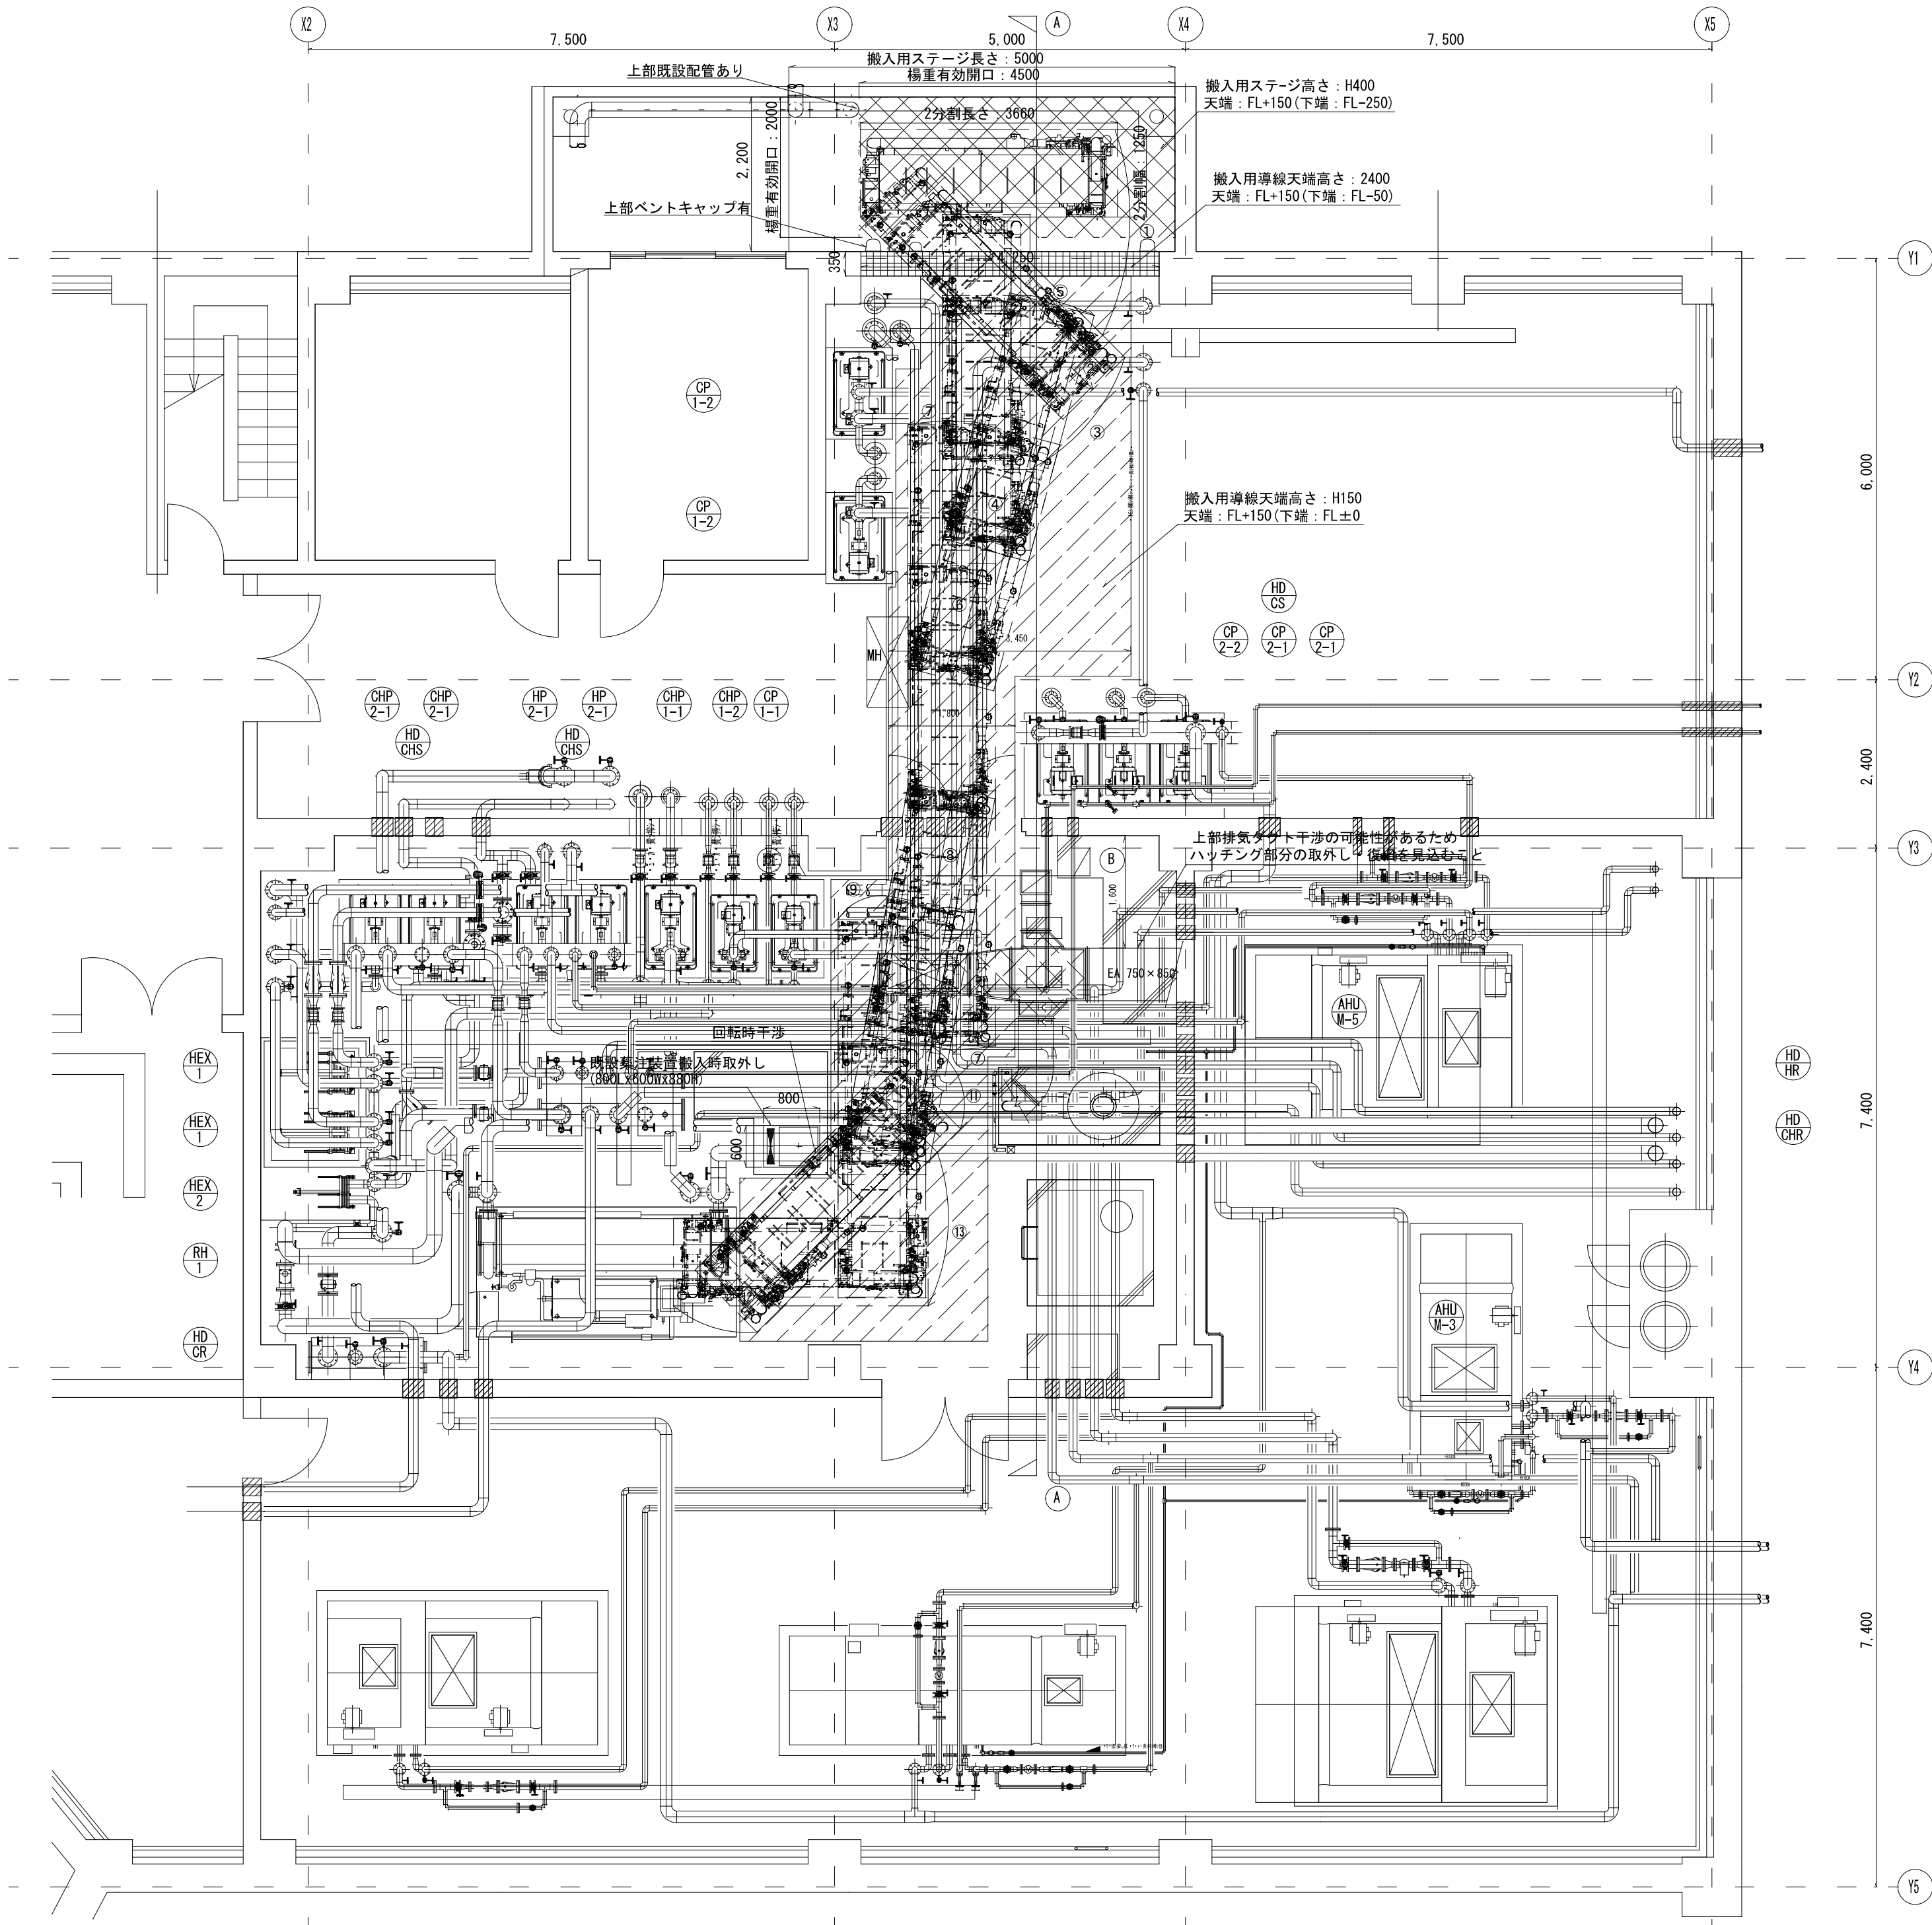

凡例

|  |                                            |
|--|--------------------------------------------|
|  | 搬入用ステージ高さ: H400<br>天端: FL+150 (下端: FL-250) |
|  | 搬入用導線天端高さ: H200<br>天端: FL+150 (下端: FL-50)  |
|  | 搬入用導線天端高さ: H150<br>天端: FL+150 (下端: FL-0)   |

|    |  |      |      |      |
|----|--|------|------|------|
| 記事 |  | 業務名称 | 工事名称 | 設計年月 |
|    |  |      |      |      |
|    |  |      |      |      |
|    |  |      |      |      |
| 記事 |  | 図面名称 | 縮尺   | 図面番号 |
|    |  |      |      |      |
|    |  |      |      |      |
|    |  |      |      |      |



1 システム概要  
本中央監視装置は、省力化、省エネルギー化、安全性の確保、快適環境の実現等を目的とした熱源・空調・衛生・受変電等の各種機器の総合的、効率的な管理、監視、制御を行う。

2 機器仕様一覧  
中央監視装置 1台  
専用のソフトウェアによりシステム管理情報の表示・操作及び、各種プログラムの設定、変更を行う。マウスにて画面の選択及び操作を行う。  
盤面設置タッチパネルPC OS：WINDOWS CPU：インテルCORE i 3以上 メモリ：8GB以上  
通信：Modbus/TCP 記憶装置：SSD マイクロソフトEXCEL ウイルスセキュリティソフト

3 基本機能  
(1) 共通機能  
A 操作方法  
マウス、キーボードにより操作を行う。  
B ユーザー管理  
ユーザーIDとパスワード(最大200)登録し、各機能画面に対して、操作の許可範囲を設定できる。  
C モジュール/リモートユニット状態監視  
システム構成機器の状態、通信状態を常時監視し、異常時には警報を発する。  
D 保守登録  
定期点検中、保守中の管理点を保守登録することにより、監視、制御やスケジュール対象から除外することができる。  
(2) 監視  
A 状態監視  
管理点の状態、計測値、計量値の監視を行う。  
B 警報監視  
管理点、システム構成機器の警報発生、復帰の監視を行う。  
管理点の警報発生時には、最新の警報内容を専用エリアに表示するとともに、発生した警報に応じたインジケーターの点滅表示を行う。  
また、ブザー鳴動を行う。  
C 発停失敗監視/状態不一致監視  
中央監視より発停指令後、一定時間機器の状態が変化しない場合、また中央監視の指令と機器の状態が不一致となったときは、警報を発する。  
(3) 表示  
A 画面スクロール機能  
各種一覧画面や、グラフィック画面等で画面上に全ての情報を表示しきれない場合は、スクロール機能により画面を移動させ表示することができる。  
B 最新警報情事  
最新の警報内容を画面の専用エリアに表示する。  
C 管理点一覧機能  
各管理点のグループ毎に一覧形式で表示する。  
(4) 操作  
A 機器個別発停操作・設定値変更  
関連するグラフィック画面またはリスト画面より管理点を選択して機器の発停操作・設定値の変更を行う。  
発停操作時は、確認動作を入れた3アクション操作(操作-確認-実行)とする。  
確認操作時、メッセージ表示によりオペレーター注意を促す。  
B 積算値プリセット  
積算値・運転時間は手動でプリセットできる。  
(5) 印字  
表示中の画面イメージを指定したプリンタに印字/保存できる。

4 制御機能  
(1) 共有  
A カレンダー制御  
平日、休日、特別日1～6の設定が2年先までできる。  
B タイムスケジュール制御  
中央監視装置からの操作対象機器をタイムプログラムに登録し、自動的にスケジュール発停操作を行う。  
スケジュールは、マスタースケジュールと実行スケジュールを有する。  
マスタースケジュールで日付種別に対して機動、停止時刻を設定する。  
カレンダー情報としてマスタースケジュールにより、当日も含む7日間の実行スケジュールを作成する。  
実行スケジュール上で機動・停止時刻の確認ができる。  
対象機器に対して機動/停止の出力動作は分割みて回数制限なく設定できる。  
C 機器運動制御  
管理点の状態変化・警報発生等を条件として、操作対象機を指定した状態(機動/停止等)に動作させる。  
(2) 電気  
A 停電制御機能  
商用電源断検出時、ブザー鳴動する。また、一般時刻制御は実行保留とする機能を有する。ただし、火災処理制御と手動操作は実行できる。  
B 復電制御機能  
商用電源が復帰した時は、復電制御を行うことができる。  
発停点はスケジュール時間ON時間内であれば起動を行う。  
C 電力デマンド制御機能  
デマンド予測が目標電力を超過しないように負荷の遮断を行うことができる機能。  
(3) 防災  
A 火災処理制御機能  
火災信号入力時、ブザー鳴動、インジケーター点滅表示により通知を行い、火災信号入力時、空調機等の関連機器を自動的に停止することと可能とする。  
火災時の動作は他の制御より優先して実行する。  
(4) 熱源  
A チラー2台、冷温水発生機1台蓄熱台数制御  
蓄熱時間帯に、蓄熱層の蓄熱量が設定値となるように蓄熱運転を行う。  
B 冷水2次ポンプ3台台数制御  
群発停指令時、負荷により冷水2次ポンプの台数制御を行う。  
C 温水2次ポンプ2台台数制御  
群発停指令時、負荷により温水2次ポンプの台数制御を行う。  
D 冷温水2次ポンプ2台台数制御  
群発停指令時、負荷により冷温水2次ポンプの台数制御を行う。  
E 熱交換器2次側温度制御2系統  
熱交換器の2次側温度が設定値となるように、往制御弁、バイパス制御弁を比例制御する。

5 データ管理機能  
(1) データ管理  
A 運転時間/投入回数監視  
機器の運転時間、運転(投入)回数を積算し、表示する。  
B 日報・月報・年報  
計測値や積算値を指定したエクセルフォーマットで表示する。また、印字を可能とする。  
C トレンド表示  
値の時系列変化を蓄積し、トレンドグラフ(折れ線)、バーグラフ(棒グラフ、積層グラフ)にて表示する。  
D 履歴表示  
警報、状態変化、操作設定、未確認警報を最新のものから年/月/日/時/分/秒順に一覧形式で表示する。  
表示種別を選択することにより、全体若しくは警報、状態変化、操作設定、未確認警報を抽出、表示できる。また、CSV形式でのファイル出力も可能とする。  
6 遠方監視機能  
インターネット又は、電話回線により、遠隔地より操作及び監視を行う機能を有する。  
操作及び監視内容は、現地監視装置で行う作業を制限なく実行可能なシステムとする。  
インターネット又は、電話回線は専用回線とし、外部からの侵入リスクがないセキュリティを構築できるシステムとする。

7 中央管理点入出力  
DI 35点  
DO 22点  
DIO 14点  
AI 36点  
AO 15点

|        |  |   |   |                 |
|--------|--|---|---|-----------------|
| 記<br>事 |  | <div>業務名称</div> <div>株式会社 綜企画設計 埼玉支店</div> <div>一級建築士事務所 埼玉県知事登録 (3) 第9524号<br/>一級建築士(大臣) 第289686号 管理建築士 樋口 勉</div> <div>印</div> <div>・</div> <div>・</div> | <div>工事名称</div> <div>富士見市民文化会館キラリふじみ大規模改修機械設備工事</div> <div>図面名称</div> <div>中央監視装置詳細</div> <div>縮尺</div> <div>A1:N.S<br/>A3:N.S</div> <div>図面番号</div> <div>M-42</div> | <div>設計年月</div> |
|        |  |   |   |                 |
|        |  |   |   |                 |
|        |  |   |   |                 |
|        |  |   |   |                 |



富士見市民会館キラリふじみメインホールおよびマルチホール

音響関係工事特記仕様書

<特記事項>

各工事関係施工者は、下記に示す音響性能目標値の実現に努める

\*メインホールの残響時間目標値（舞台音響反射板設置時）

約1.5秒程度（中音域、満席状態）

\*マルチホールの残響時間目標値（舞台音響反射板設置時）

約1秒程度（中音域、満席状態）

<特記仕様>

本特記仕様書は、メインホールおよびマルチホールに関して、所期の音響性能を実現するために必要な遮音、吸音構造の材料の選定、施工等、音響関係工事について規定するものである。

※工事発注区分による

建築以外の工事担当者において区分がわかれているとき、本仕様書に従い建築工事担当者として十分に検討協議して施工方法を決定し、監理者に承諾を得て施工すること。

1. 共通事項

1. 1. 音響性能目標値の実現について

各工事関係施工者は、特記事項および本特記仕様書に示す音響性能目標値の実現に努める。

本ホールは音響性能が重要であるため、音響に関わる施工検討会を適宜一定期間継続して実施する。

・施工検討会メンバーについては基本は下記の通りとする。（内容に応じて招集する。）

・監理者・建築施工業者・音響専門機関・電気施工業者・機械設備施工業者

1. 2. 設計・仕様変更の報告と承諾について

施工段階において、音響性能上重要な部分の詳細ディテールについては、図面を作成し設計監理者に施工方法を確認し承諾を得ること。

種々の理由から設計図書に指示されていることと異なった施工を行わざるを得なかった場合、その理由について文書をもって報告し、監督員及び監理者（or音響設計部門）の指示、承諾を受ける。

1. 3. 施工図の承諾について

遮音構造、吸音構造、防振構造等、音響に関係した建築施工図および空調設備、電気音響設備等の建築設備施工図については、施工前に音響上のチェックを受ける。-

1. 4. 音響関連材料等の音響性能および調査

次のような音響関連材料のうち特殊なものについては、音響性能試験（JIS等による）のデータの提出を求めることがある。音響特性データがない材料については測定を実施する。

(1) 防音建具（枠含む）の遮音性能（JIS A 1416に基づく）

○あり

・なし

(2) 客席椅子の吸音力（既存客席椅子および新規客席椅子）

○あり

・なし

(3) 消音器等の消音性能

○あり

・なし

(4) その他特に必要と認められるもの

1. 5. 施工上における音響関連工事に関わる確認、検討について

音響関連工事に関わる確認、検討については、音響専門機関が監理者に協力し、技術協力・指導を行う。

音響専門機関は監督員及び監理者の承諾を得た専門機関とする。

この音響関連工事に関わる技術協力、指導費用は施工者の負担とする。

1. 6. 検査・測定について

設計で意図した音響性能が得られているかどうか、施工中及び完工時において、音響専門機関において検査・測定をおこなう。検査・測定の費用は施工者の負担とする。

その結果、設計で意図した音響性能が得られていない場合には、原因を明らかにし改善対策についての検討をおこなう。

(1) 施工中に検査・測定を実施する場合、各工事関係者は随時、工事途中の開口や隙間についてはこれをふさぐ等の協力を努める。-

・施工中検査

○あり

○なし

(2) 完工時の検査・測定の際、備品納入者は、必要な備品類が備え付けられた状態で

2. 建築工事

検査・測定が実施できるように、備品納入時期の調整をおこなう。

2. 1. 遮音・防振構造

遮音工事にあたり、隙間処理、気密性の確保、ブリッジ回避等、細心の注意を払って施工する。

(1) 材料

a. 指定のものを必ず使用する。不明な場合は、設計監理者（必要に応じて音響専門機関を含む）

b. グラスウール、ロックウール等の吸音材については、用途種別、厚さ、密度について以下同様）に見本を提出し承諾を受ける。

(2) 隙間の防止と気密性の確保

指定のものを使用する。

a. コンクリート躯体の“豆板””す”等は、はつたあとモルタルで補修をおこなう。

b. 配電盤、非常用設備等の設置により、遮音壁の厚さに変化が生じた場合は、必ず背面に遮音層を追加する。

c. コンクリートブロックと躯体間、ボード間の隙間、ALCの目地等、遮音壁の取り合い部の隙間に対しては、構成材料のもつ遮音性能が十分に得られるよう隙間を処理する。隙間の処理は、（油性）コーキング材充填、モルタル充填、石膏ボード増貼、鉛シート貼等により入念におこなう。

d. 遮音層を貫通する吊りボルト、支持金物等との隙間に対しては同様にコーキング又はグラスウール充填等遮音種別の仕様にあわせて施工する。

e. ダクト、パイプの遮音層貫通部は、隙間がないよう施工する。

f. 防音扉の扉枠と躯体、サッシと躯体の間の隙間に対しては、モルタル詰めをおこなう。

g. 防音扉周辺のゴムパッキンの調整、エアタイト及びグレモンハンドルの引き寄せの調整は、特に念入りに行い気密性を保つようにする。

(3) 浮き構造の施工（必要に応じて）

a. 防音扉の戸当り、召し合せの調整は、責任を持っておこなう。

a. 防振層と躯体との間には、ブリッジがないようにする。

b. 浮き構造をダクト、パイプ等が貫通する場合には、ブリッジが生じないようにする。

c. 防振ゴムは、均等に正規の加重がかかるように調整する。

e. 詳細図とともに計算書を提出する。

2. 2. 吸音構造及びビリツキの防止

(1) 吸音構造

a. 必ず指定のものを使用する。不明の場合には、必ず監理者に見本を提出し承諾を受ける。

b. とくに関連しやすい材料は、つぎのとおりである。

イ) グラスウール、ロックウール

ロ) 有孔板（孔径、ピッチ）

ハ) 岩綿成形板（メーカ、施工法により吸音特性が異なる）

ニ) 木毛セメント板と木片セメント板（普通級と硬質級）

ホ) 吹付材

c. グラスウール、ロックウール等の吸音材は、必ずJIS A 6301の吸音材料に規定された製品を使用する。

厚さ、密度についても指定のものを使用する。

d. 有孔板の孔径、孔中心間隔、リブの寸法、ピッチは必ず指定されたものを使用する。

e. 有孔板の裏打ち原紙については、特に指示のない限り、取りはずしてから施工する。

f. 吸音材、有孔板等の表面の塗料及び塗装方法については、予め設計監理者の承諾を得る。

g. 有孔板、無孔板等の背後の空気層については、指示どおり吸音材と躯体との間に設ける。特に厚さを確保することに留意する。

h. 有孔板、グラスウール、空気層の組み合わせによる吸音構造については、特にお互いの位置関係に注意し、これについては詳細図を作成し、予め監理者の承諾を得る。

i. 木毛セメント板、木片セメント板については、厚さや製品の違いにより特性に差が生じやすいため、予め監理者の承諾を得る。

(2) ビリツキの防止

内装およびその下地は、ビリツいて音が生じない施工とする。

また、置かれたビス等の廃材がビリツキを誘引することがあるので置かれがないよう留意する。

3. 建築設備工事

3. 1. 室内許容騒音目標値

本体工事特記仕様書と齟齬がある場合、本音響特記仕様書が優先する。

室内許容騒音は、既存同等とする。

既存の空調設備騒音の実測値（令和5年9月調査時）は以下の通りである。

メインホール NC-19

(改修事前測定時において舞台客席中央にて舞台幕、調光器盤及び機構操作卓用分電盤停止時）

マルチホール NC-20(客席中央) NC-21(舞台中央)

3. 2. 機器の選定と騒音・振動データの提出（必要に応じて）

a. 空調、給排水衛生、電気、昇降設備等の機器類は、できるだけ騒音及び振動の少ない機器を選定する。なお、必要に応じて運転時の騒音、振動のデータの提出を求めることがある。

b. 送風機、ポンプ、冷凍機、エレベータ、エスカレータなどの主要な設備機器については、騒音、振動についてのデータを提出する。

特に送風機については、発生騒音のパワーレベル資料を提出する。

その結果異常が認められた場合には変更をするか、あるいはメーカ側においてしかるべき対策をおこなう。

c. 音響用回線、特にマイクロホン回線へは電源幹線系統、調光系統、インバータ系統、スピーカ系統などから、ノイズ等が混入しないように注意する。ノイズ等を発生する機器については、電源側にノイズカットトランスの設置等の対策を施す。

3. 3. 工場検査（必要に応じて）

送風機など主要な機器については、工場検査時に設計監理者立会いのもと発生騒音、振動の検査・測定をおこなう。

3. 4. 機器、ダクト、パイプの防振工事

a. 騒音及び振動となり得るホール周辺の機器、ダクト、パイプ、変圧器、昇降設備機器等は原則として防振をおこなう。その範囲については、監理者の指示に従う。

b. 各防振材については、できるだけ所定の荷重が均等にかかるように調整する。

c. 機器の防振支持構造については、詳細図とともに計算書を提出する。

3. 5. ダクト、パイプの躯体及び遮音構造の貫通

a. 原則として、遮音構造への貫通は行わないものとする。

b. 躯体への振動伝達の防止、隙間よりの音洩れの防止を図る。

c. 浮き構造貫通部については、ブリッジが生じない構造とする。

3. 6. 空調、換気設備

(1) ダクト

a. 風速の過大、風量のアンバランス等によって、渦流音が発生しないようなダクト配置、ダクトサイズを選定する。

b. SAダクトは、SAエルボまたは吸音チャンパとし、必要に応じて消音器、内蔵ダクト等を用いる。

SAダクトの内貼り材料は、とくに指示がない限り、厚さ50mm以上、密度32kg/m3以上のグラスウールまたはロックウールとする。-

c. ホール系統の空調用SAダクトの板圧は共仕記載の適用表示厚さの1サイズアップとし、下記を適用する。

| ダクト長辺長さ       | 適用表示厚さ |
|---------------|--------|
| 450以下         | 0.6    |
| 450を超え750以下   | 0.8    |
| 750を超え1,500以下 | 1.0    |
| 1,500以上       | 1.2    |

(2) 風量調節施工後は風量を調節し、その結果を監理者に報告する。

(3) 施工上の注意事項

a. 送風機騒音は、設計目標値を満足するものでなければならない。

b. SAダクトからの音洩れによる障害があってはならない。そのおそれがある場合には、SAダクトの設置、機器やダクトの遮音をおこなう。

c. ダクトを通してのクロストークのおそれがある箇所には、吸音ダクトを設置する。

d. 排煙ダクトを通して外部騒音侵入、風音の発生があると考えられる場所には、吸音ダクト又はガラリチャンパー内に遮蔽板を設ける。

e. 室外機、クーリングタワー、外気取り入れ口、排気口からの騒音は境界線において環境基準を満足するものでなければならない。

4. 舞台設備工事

4. 1. 室内許容騒音目標値

本体工事特記仕様書と齟齬がある場合、本音響特記仕様書が優先する。

ホールの室内許容騒音は前項3.1.を参照のこと。

4. 2. 舞台機構・舞台照明設備

a. 舞台機構、舞台照明設備に関連する機器は、できるだけ騒音及び振動の少ない機器を選定する。

b. それ等の機器については必要に応じて騒音及び振動データの提出を求めることがある。その結果異常が認められた場合はしかるべき対策を講じる。

c. 吊り物、昇降装置の作動時に異常騒音の発生がないことを確認する。

d. 照明、調光器の動作時に異常騒音の発生がないことを確認する。

e. 音響用回線、特にマイクロホン回線へは電源幹線系統、調光系統、インバータ系統、スピーカ系統などから、ノイズ等が混入しないように注意する。ノイズ等を発生する機器については、電源側にノイズカットトランスの設置等の対策を施す。

4. 3. 舞台音響設備

(1) 電気音響設備動作特性の目標値

公共ホールでの電気音響設備動作特性の標準目標値を以下に示す。

改修後の復元時ともこの性能を標準とする。このときの動作スピーカは固定設備における拡声用スピーカとする。

舞台幕は設置時、状態（式典、講演会形式）にて実施する。

a. 伝送周波数特性

ばらつき10dB以内

（ピンクノイズ信号にて、160～5kHz内の1/3

b. 音圧レベル分布

ばらつき6dB以内

（中心周波数4kHzオクターブバンドノイズ信号にて）

c. 安全拡声利得

-10dB以上

（舞台中央・司会者位置を擬似音源とし、ピンクノイズ信号にて）

d. 最大再生音圧レベル

95dB(c)以上

（ピンクノイズ信号にて）

e. 残留雑音

NC-20以下（現状同等以下）

（最大再生音圧レベル100dB(c)を得られる状態にて、調整卓チャンネルフェーダを絞り切った状態）

4. 4. 機器取り付け及び調整

(1) スピーカ取り付けにあたっての注意点

a. スピーカ本体、吊り装置等が建物躯体、内装などに接触しないようにする。

b. 内装開口面との取り合いについては、十分に打ち合せを行って施工する。

c. ホーンスピーカは角度の調整が容易にできるよう余裕を十分にとって取付ける。

d. 設置方法によっては防振支持をおこなう。

(2) 各機器及び据付け工事

a. 各機器類は完工までにほこり、過度の湿気、熱気等により損傷を与えられないように対策する。

(3) ノイズの防止

a. 音響用回線、特にマイクロホン回線へは電源幹線系統、調光系統、インバータ系統、スピーカ系統などから、ノイズ等が混入しないように注意する。ノイズ等を発生する機器については、電源側にノイズカットトランスの設置等の対策を施す。

b. 音響回線シールド、各線間の離隔、ボンディングアース等の必要な対策を確実におこなう。

音響用回線と他の回線を平行して配線する場合は特に注意し、必要な離隔距離をとる。

(4) 調整

機器間を接続し正常動作を確認した後、各機器の入出力レベルの設定、音量や音質を調整し、設計で意図した性能を満足させること。

調整は、物理特性の確認とともに、聴感によっても判断する。

4. 5. 検査、調整および設備取扱い説明

a. 製作機器について、現場搬入前に所定の性能に調整した後、監理者立会いのもとに検査測定をおこなう。

各機器の調整後の検査、測定結果報告書は立会い検査時に提出する。

b. 機器設置工事完了後、仕様書・調整基準に従って総合的なテストをおこない、正常なる動作を確認する。

c. 本工事完了引渡し後、操作マニュアルを作成し、担当者に対して設備機器の取扱い及び操作方法、その他説明を要する場合は、協議の上、一定期間説明をおこなう。

<音響検査・測定仕様>

1. 完工時の検査・測定

完工後、下記の要領にて音響検査測定をおこない、その結果を監督員・監理者に報告をする。

2- 検査・測定計画書の作成

検査・測定実施者は、事前に検査・測定計画書の作成を行い監理者に提出し、その承諾を得てから検査および測定を実施するものとする。

3. 備品納入時期と測定時期の調整

完工時の検査・測定の際、備品納入者は、必要な備品類が備え付けられた状態で検査・測定が実施できるように、備品納入時期の調整をおこなう。

○施工前音響残響時間測定時と同じ備品を設置する事。（同じ条件とする。）

4. 対象室および検査・測定項目

|     |        | 検査・測定項目 |            |                |                   |             |         |         |        |           |      |      |
|-----|--------|---------|------------|----------------|-------------------|-------------|---------|---------|--------|-----------|------|------|
|     |        | 室内音響性能  | 建築音響性能     | 電気音響設備動作特性     |                   |             |         |         |        |           |      |      |
|     |        | 残響時間    | エコータイムパターン | 空間の遮音性能（対ホール間） | 防音建具の遮音性能（改修した箇所） | 空調設備騒音（NC値） | 伝送周波数特性 | 音圧レベル分布 | 安全拡声利得 | 最大再生音圧レベル | 残留雑音 | 試験試験 |
| 対象室 | メインホール | ○       | ○          | ○              | ○                 | ○           | ○       | ○       | ○      | △         | △    | ○    |
| 対象室 | マルチホール | ○       | ○          | ○              | ○                 | ○           | ○       | ○       | ○      | △         | △    | ○    |

※△は参考程度に確認する。

5. 検査・測定方法

(1) 室内音響性能の測定

a. 残響時間

舞台中央に設置した無指向性音源スピーカ（12面体スピーカ）を使用し、客席代表点（3箇所以上）にて125～8kHzのオクターブバンド周波数毎に求めた残響波形から残響時間を読み取る。

b. エコータイムパターン

舞台中央に設置した無指向性音源スピーカ（12面体スピーカ）を使用し、客席代表点（3箇所以上）にて短音残響波形（エコータイムパターン）を観測する。

(2) 建築音響性能の測定

a. 空間の遮音性能

JIS A 1417「建築物の空気音遮断性能の測定方法」に準ずる。

音源側でスピーカから中心周波数63～4kHzのオクターブバンドノイズを発生させ、音源側および受音側の代表点（原則3箇所、室規模に準じて増減）でオクターブバンドレベルを測定し、その差から空間平均音圧レベル差として遮音性能を求める。

b. 防音建具の遮音性能

JIS A 1417「建築物の空気音遮断性能の測定方法」に準ずる。

音源側でスピーカから中心周波数63～4kHzのオクターブバンドノイズを発生させ、音源側および受音側の代表点（原則2箇所、室および建具規模に準じて増減）でオクターブバンドレベルを測定し、その差から特定場所間音圧レベル差として遮音性能を求める。

c. 空調設備騒音（NC値）

空調機運転状態における各室のオクターブバンドレベルを代表点数点で測定し、その値からNC値を求める。

(3) 電気音響設備動作特性の測定

動作スピーカは、固定設備における拡声用スピーカとする。（その他、）

a. d. の項目については拡声用に加えて効果音用スピーカを個別に動作させた状態に於いても実施する。

a. 伝送周波数特性

各スピーカからピンクノイズ信号を再生させ、舞台上代表点（2箇所以上、拡声音用および効果音用スピーカを動作時）および客席代表点（6箇所以上）において、31.5～20,000Hzの1/3オクターブ毎に中心周波数の音圧レベルを読み取り伝送周波数特性を求める。

b. 音圧レベル分布

拡声用スピーカから中心周波数4kHzのオクターブバンドノイズを再生させ、客席各点（1列、1席おき）における音圧レベルを読み取る。

c. 安全拡声利得

舞台中央・司会者位置において拡声用マイクロホンを使用し、ハウリングを生ずるレベルより利得を6dB小さくした状態で、擬似音源スピーカからピンクノイズ信号を発生させる。

この状態でマイク面の音圧レベルと、ホール内拡声状態における客席代表点（室中央）の音圧レベルとの差を求める。

d. 最大再生音圧レベル（参考）

各スピーカからピンクノイズ信号を、歪なく再生できる最大レベルで再生させ、客席代表点（室中央）における音圧レベルを読み取る。

e. 残留雑音（参考）

最大再生音圧レベルを確認後、調整卓チャンネルフェーダを絞りきり、客席における音圧レベル分布で最大の席において（1箇所以上）のオクターブバンドレベル（dB）を読み取り、NC値を求める。

暗騒音も同席に於いて測定する。

f. 試験試験

拡声用マイクによる拡声音および再生音が、正常であることに加え、良好な音質や充分な音量であることを確認する。

6. 検査・測定報告書の作成

測定完了後4週間以内に音響検査・測定報告書を5部作成し監理者に提出する。

＜備考＞

※設計監理者とは必要に応じて音響専門機関を含む

記

（1）項目は、番号に○印の付いたものを適用する。

（2）特記事項は ○ 印の付いたものを適用する。

事

業務名称

一級建築士事務所 埼玉県知事登録（3）第9524号 印

株式会社 総企画設計 埼玉支店 一級建築士（大田）第28968号 管理建築士 樋口 勉

工事名称

富士見市民文化会館キラリふじみ大規模改修機械設備工事

設計年月

図面名称

舞台音響設備 特記仕様書(改修)

縮尺

A1:N/S  
A3:N/S

図面番号

M-43