令和６年度

工　事　設　計　仕　様　書


１　工 事 名　　下水道施設改築・修繕工事（その2）

２　工事箇所　　富士見市大字勝瀬地内外　江川第4/2汚水幹線外

工事大要

変更工事の大要	
工事の大要	マンホール更生工（組立1号人孔）　N=1基 マンホール修繕工　N=71箇所 付帯工　1式 仮設工　1式

案　内　図

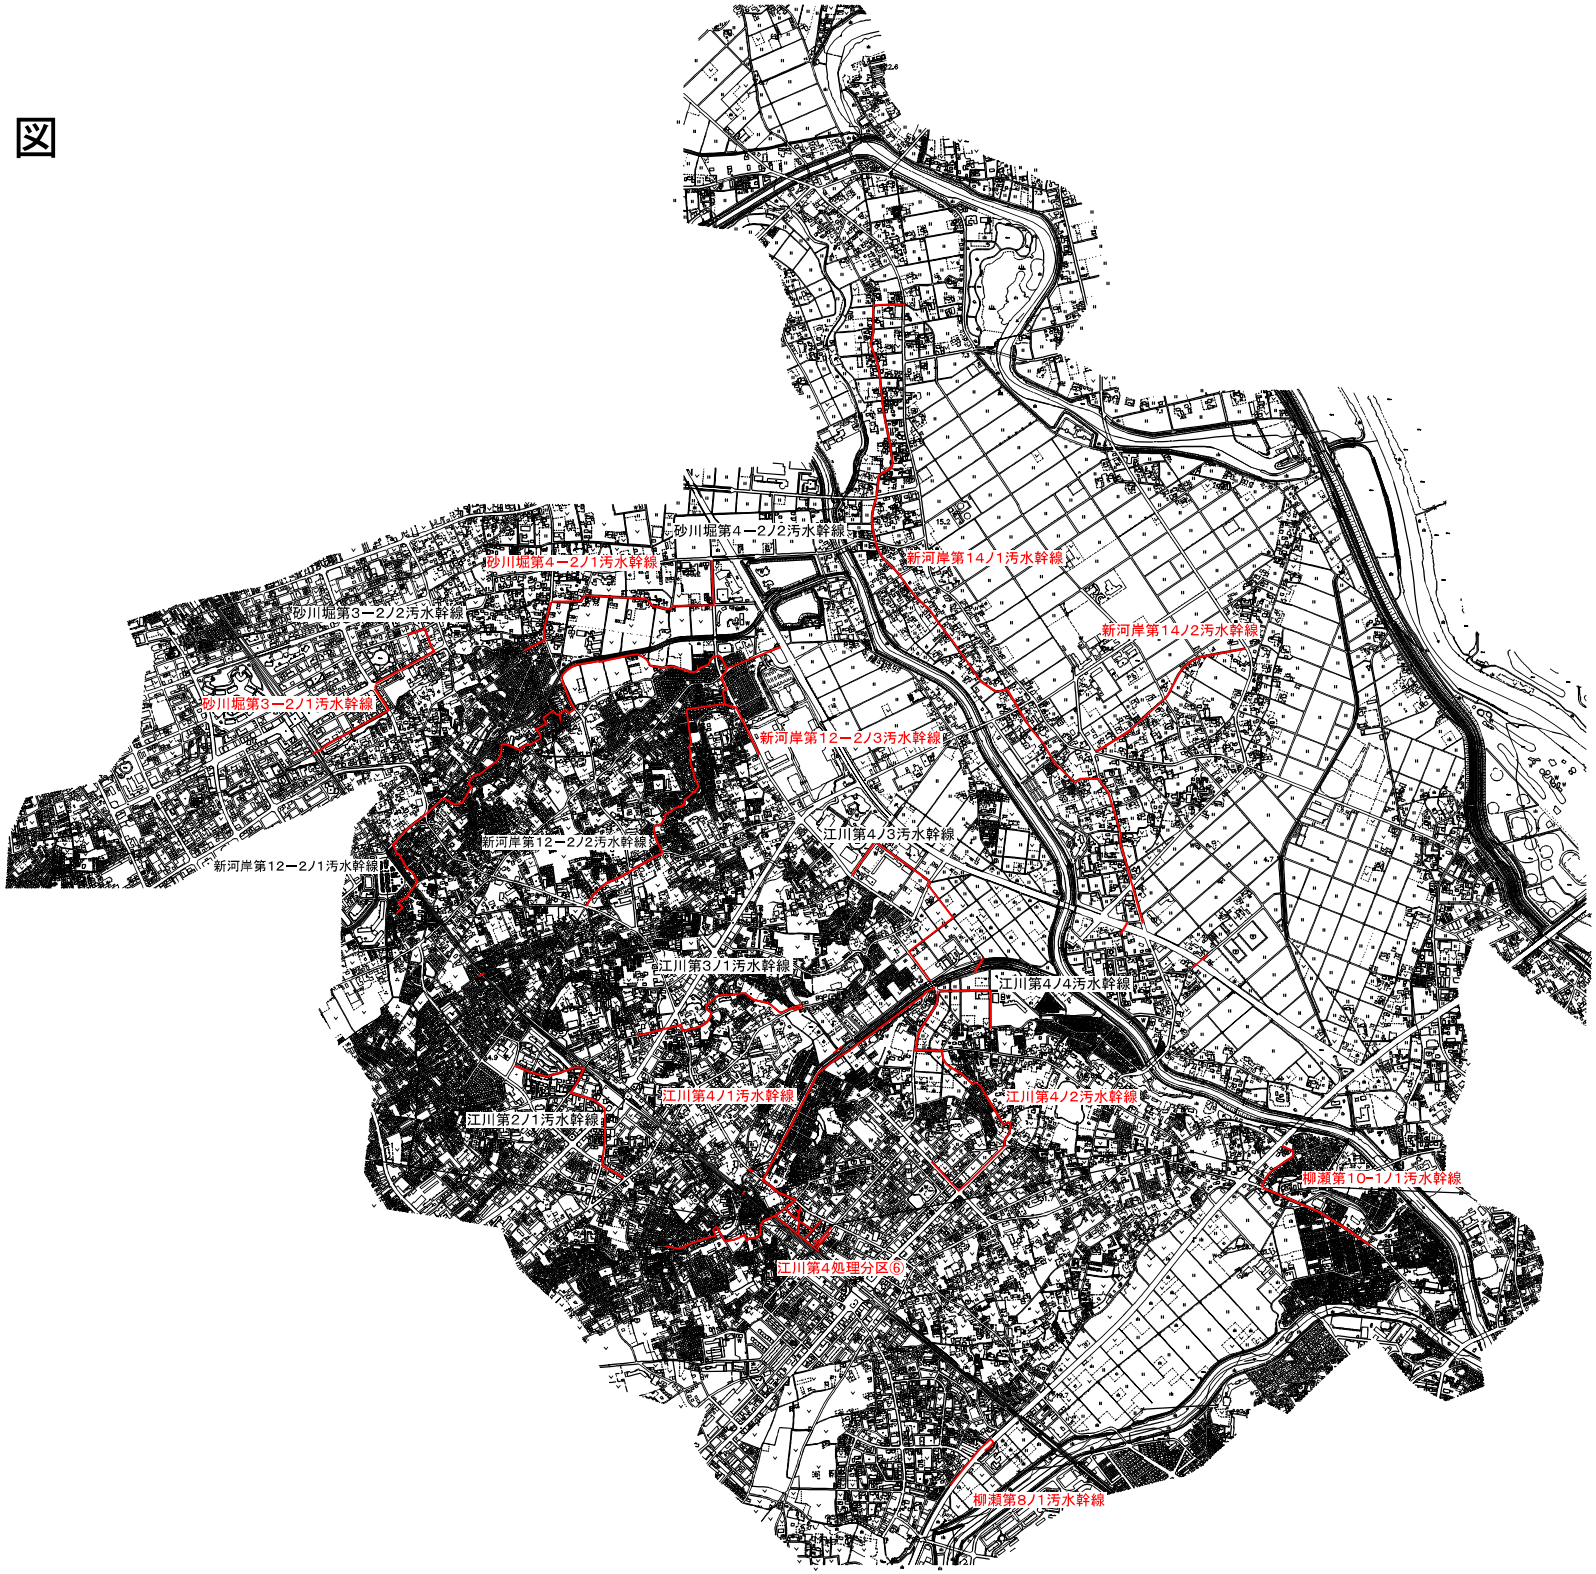
砂川堀第４－２ノ２汚水幹線
砂川堀第４－２ノ１汚水幹線
新河岸第14ノ１汚水幹線
砂川堀第３－２ノ２汚水幹線
新河岸第14ノ２汚水幹線
砂川堀第３－２ノ１汚水幹線
新河岸第12－２ノ３汚水幹線
江川第４ノ３汚水幹線
新河岸第12－２ノ２汚水幹線
新河岸第12－２ノ１汚水幹線
江川第３ノ１汚水幹線
江川第４ノ４汚水幹線
江川第４ノ１汚水幹線
江川第４ノ２汚水幹線
江川第２ノ１汚水幹線
柳瀬第10－１ノ１汚水幹線
江川第４処理分区⑥
柳瀬第８ノ１汚水幹線

積　算　情　報　書

工　事　名	令和6年度 下水道施設改築・修繕工事（その2）
変　更　回　数	
諸経費区分	公共　令和05年度
工種区分	下水道工事（2）
単価摘要年月日	令和06年05月01日付　公共
単価地区	県南（川越県土整備）
機損摘要年月日	令和05年10月以降摘要
歩掛摘要年月日	令和05年10月　公共
備　考	施工地域：市街地（DID補正）-3

本 工 事 費 内 訳 書

工事区分　工種　種別　細別・規格	数　量	単 位	単　価	金　額	摘　要
直接工事費	1	式			
マンホール改築工	1	式			
マンホール更生工	1	式			第1－1号　明細書
仮設工	1	式			第1－2号　明細書
安全費	1	式			第1－3号　明細書
マンホール修繕工	1	式			
新河岸第12-2ノ3汚水幹線	1	式			第1－4号　明細書
新河岸第14ノ1汚水幹線	1	式			第1－5号　明細書
新河岸第14ノ2汚水幹線	1	式			第1－6号　明細書
江川第4ノ1汚水幹線	1	式			第1－7号　明細書
江川第4処理分区⑥	1	式			第1－8号　明細書

本 工 事 費 内 訳 書

工事区分　工種　種別　細別・規格	数　量	単 位	単　価	金　額	摘　要
江川第4ノ2汚水幹線	1	式			第1－9号　明細書
砂川堀第3-2ノ1汚水幹線	1	式			第1－10号　明細書
砂川堀第4-2ノ1汚水幹線	1	式			第1－11号　明細書
柳瀬第8ノ1汚水幹線	1	式			第1－12号　明細書
柳瀬第10-1ノ1汚水幹線	1	式			第1－13号　明細書
仮設工	1	式			第1－14号　明細書
安全費	1	式			第1－15号　明細書
直接工事費計	1	式			
共通仮設費	1	式			
運搬費	1	式			
運搬費	1	式			第1－16号　明細書

本　工　事　費　内　訳　書

工事区分　工種　種別　細別・規格	数　量	単 位	単　価	金　額	摘　要
運搬費計	1	式			
共通仮設費（率計上）	1	式			
純工事費	1	式			
現場管理費	1	式			
工事原価	1	式			
一般管理費等	1	式			
工事価格	1	式			
消費税相当額	1	式			
工事費計	1	式			

第1 - 1号　明細書　　マンホール更生工

1　　式　　当り

名　称　／　規　格	数　量	単　位	単　価	金　額	摘　要
マンホール更生工 シートライニング工法　1基	1	式			第1 - 1号 代価表

第1－2号　明細書　　仮設工

1　　式　　当り

名　称　／　規　格	数　量	単　位	単　価	金　額	摘　要
仮排水工 278-1-1：水替マンホール　4基	1	式			第1－2号 代価表

第1－3号　明細書　　安全費

1　　式　　当り

名　称　／　規　格	数　量	単　位	単　価	金　額	摘　要
交通誘導警備員B		人			

第1－4号　明細書　　新河岸第12-2ノ3汚水幹線

1　　式　　当り

名　称　／　規　格	数　量	単　位	単　価	金　額	摘　要
335-1-1	1	式			第1－3号 代価表
335-1-2	1	式			第1－4号 代価表
337-1	1	式			第1－5号 代価表
337-2	1	式			第1－6号 代価表
337-3	1	式			第1－7号 代価表
345-1-1	1	式			第1－8号 代価表
345-2-1	1	式			第1－9号 代価表
360-1	1	式			第1－10号 代価表
合計					
1式当り					

第1－5号　明細書　　新河岸第14ノ1汚水幹線

1　　式　　当り

名　称　／　規　格	数　量	単　位	単　価	金　額	摘　要
13-11-1		式			第1－11号 代価表
	1				
12-3-1-1		式			第1－12号 代価表
	1				
12-3-2-1		式			第1－13号 代価表
	1				
12-3-5-3		式			第1－14号 代価表
	1				
12-3-5-4		式			第1－15号 代価表
	1				
4-2		式			第1－16号 代価表
	1				
8-2-1-3		式			第1－17号 代価表
	1				
合計					
1式当り					

第1－6号　明細書　　新河岸第14ノ2汚水幹線　　1　式　当り

名　称　／　規　格	数　量	単　位	単　価	金　額	摘　要
25-10-1-3		式			第1－18号 代価表
	1				

第1－7号　明細書　　江川第4ノ1汚水幹線

1　式　当り

名　称　／　規　格	数　量	単　位	単　価	金　額	摘　要
156-1	1	式			第1－19号 代価表
156-2	1	式			第1－20号 代価表
175-1	1	式			第1－21号 代価表
184-2	1	式			第1－22号 代価表
240-1	1	式			第1－23号 代価表
258-1	1	式			第1－24号 代価表
258-10	1	式			第1－25号 代価表
491-2-1	1	式			第1－26号 代価表
542-3	1	式			第1－27号 代価表
567-1	1	式			第1－28号 代価表
合計					
1式当り					

第1－8号　明細書　　江川第4処理分区⑥

1　　式　　当り

名　称　／　規　格	数　量	単　位	単　価	金　額	摘　要
104-1-1	1	式			第1－29号 代価表
104-1-2	1	式			第1－30号 代価表
104-1-3	1	式			第1－31号 代価表
104-1-4	1	式			第1－32号 代価表
104-4-1	1	式			第1－33号 代価表
104-2-2	1	式			第1－34号 代価表
104-2-3	1	式			第1－35号 代価表
104-2-4	1	式			第1－36号 代価表
104-2-2-1	1	式			第1－37号 代価表
104-6-1	1	式			第1－38号 代価表
104-6-4	1	式			第1－39号 代価表
104-6-8	1	式			第1－40号 代価表

第1－8号　明細書　　江川第4処理分区⑥

1　　式　　当り

名　称　／　規　格	数　量	単　位	単　価	金　額	摘　要
105-5-3	1	式			第1－41号 代価表
105-5-4	1	式			第1－42号 代価表
合計					
1式当り					

第1－9号　明細書　　江川第4ノ2汚水幹線

1　　式　　当り

名　称　／　規　格	数　量	単　位	単　価	金　額	摘　要
222-5	1	式			第1－43号 代価表
237-3	1	式			第1－44号 代価表
237-4	1	式			第1－45号 代価表
237-5	1	式			第1－46号 代価表
251-1-1	1	式			第1－47号 代価表
251-1-2	1	式			第1－48号 代価表
251-1-3	1	式			第1－49号 代価表
251-3-1	1	式			第1－50号 代価表
278-1-2	1	式			第1－51号 代価表
278-7-3	1	式			第1－52号 代価表
284-4-2	1	式			第1－53号 代価表
284-3-1	1	式			第1－54号 代価表

第1－9号　明細書　　江川第4ノ2汚水幹線

1　　式　　当り

名　称　／　規　格	数　量	単　位	単　価	金　額	摘　要
284-6-3	1	式			第1－55号 代価表
284-6-4	1	式			第1－56号 代価表
324-1-1	1	式			第1－57号 代価表
324-1-7	1	式			第1－58号 代価表
462-1	1	式			第1－59号 代価表
合計					
1式当り					

第1－10号　明細書　　砂川堀第3-2ノ1汚水幹線

1　　式　　当り

名　称　／　規　格	数　量	単　位	単　価	金　額	摘　要
163-3		式			第1－60号 代価表
	1				
167-1		式			第1－61号 代価表
	1				
合計					
1式当り					

第1－11号　明細書　　砂川堀第4-2ノ1汚水幹線

1　　式　　当り

名　称　／　規　格	数　量	単　位	単　価	金　額	摘　要
3-1-3-1-1	1	式			第1－62号 代価表
3-1-3-2-1	1	式			第1－63号 代価表
3-1-4-1	1	式			第1－64号 代価表
3-1-7-1	1	式			第1－65号 代価表
3-1-9-1	1	式			第1－66号 代価表
3-1-12-3	1	式			第1－67号 代価表
3-1-12-4	1	式			第1－68号 代価表
3-1-12-5	1	式			第1－69号 代価表
3-1-12-6	1	式			第1－70号 代価表
1-1-3-2	1	式			第1－71号 代価表
合計					
1式当り					

第1－12号　明細書　　柳瀬第8ノ1汚水幹線

1　　式　　当り

名　称　／　規　格	数　量	単　位	単　価	金　額	摘　要
90-2		式			第1－72号 代価表
	1				

第1－13号　明細書　　柳瀬第10-1ノ1汚水幹線

1　　式　　当り

名　称　／　規　格	数　量	単　位	単　価	金　額	摘　要
182-2		式			第1－73号 代価表
	1				

第1 - 14号　明細書　　仮設工

1　　式　　当り

名　称　／　規　格	数　量	単　位	単　価	金　額	摘　要
仮排水工 13-11-1路線：水替マンホール　3基	1	式			第1 - 74号 代価表
仮排水工 12-3-1-1路線：水替マンホール　2基	1	式			第1 - 75号 代価表
仮排水工 278-1路線：水替マンホール　1基	1	式			第1 - 76号 代価表
仮排水工 324-1-7路線：水替マンホール　1基	1	式			第1 - 77号 代価表
仮排水工 163-3路線：水替マンホール　1基	1	式			第1 - 78号 代価表
仮排水工 167-1路線：水替マンホール　2基	1	式			第1 - 79号 代価表
仮排水工 3-1-9-1路線：水替マンホール　4基	1	式			第1 - 80号 代価表
仮排水工 3-1-12-4路線：水替マンホール　1基	1	式			第1 - 81号 代価表
仮排水工 1-1-3-2路線：水替マンホール　1基	1	式			第1 - 82号 代価表
合計					
1式当り					

第1－15号　明細書　　安全費

1　　式　　当り

名　称　／　規　格	数　量	単　位	単　価	金　額	摘　要
交通誘導警備員B		人			

第1－16号　明細書　　運搬費

1　　式　　当り

名　称　／　規　格	数　量	単　位	単　価	金　額	摘　要
仮設材等(鋼矢板、H形鋼、覆工板、敷鉄板等)の運搬		t			第1－83号 代価表
条件から算出 10km 12m以内 0 輸送費のみ無	25.664				
仮設材等(鋼矢板、H形鋼、覆工板、敷鉄板等)の運搬		t			第1－83号 代価表
条件から算出 10km 12m以内 0 輸送費のみ無	25.664				
仮設材等の積込み，取卸し費		t			第1－84号 代価表
積込み、取卸し(片道分)往路	25.664				
仮設材等の積込み，取卸し費		t			第1－85号 代価表
積込み、取卸し(片道分)復路	25.664				
合計					
1式当り					

第1－1号 代価表　　マンホール更生工　　1　式　当り

シートライニング工法　1基

名　称　／　規　格	数　量	単　位	単　価	金　額	摘　要
材料費	1	式			第1－86号 代価表
事前調査工	9.67	m2			第1－87号 代価表
人孔内洗浄工	9.67	m2			第1－88号 代価表
足掛金物工 切断工	8	本			第1－89号 代価表
足掛金物工 ラダーステップ設置工	3	m			第1－90号 代価表
防食被覆工	1	式			第1－91号 代価表
合計					
1式当り					

第1 - 2号 代価表　　仮排水工　　1　式　当り

278-1-1：水替マンホール　4基

名　称　／　規　格	数　量	単　位	単　価	金　額	摘　要
水替工(止水プラグ) 止水プラグ Φ250mm 発動発電機20kVA(排1次) 1日/式 1回/式 1日/式 工事用水中ﾓｰﾀﾎﾟﾝﾌﾟ[普通型(潜水ﾎﾟﾝﾌﾟ)] 口径φ50mm全揚程5m	1	式			第1 - 92号 代価表
水替工(止水プラグ) 止水プラグ Φ250mm 発動発電機20kVA(排1次) 1日/式 1回/式 1日/式 工事用水中ﾓｰﾀﾎﾟﾝﾌﾟ[普通型(潜水ﾎﾟﾝﾌﾟ)] 口径φ100mm全揚程10m	2	式			第1 - 93号 代価表
水替工(止水プラグ) 止水プラグ Φ350mm 発動発電機20kVA(排1次) 1日/式 1回/式 1日/式 工事用水中ﾓｰﾀﾎﾟﾝﾌﾟ[普通型(潜水ﾎﾟﾝﾌﾟ)] 口径φ100mm全揚程10m	1	式			第1 - 94号 代価表
吸排水ﾎｰｽ ﾋﾞﾆｰﾙｻｸｼｮﾝﾎｰｽ φ50mm	94	m			
吸排水ﾎｰｽ ﾋﾞﾆｰﾙｻｸｼｮﾝﾎｰｽ φ100mm	239	m			
敷鉄板設置・撤去 22*1524*3048、10枚、45.0m2	1	式			第1 - 95号 代価表
土のう工 仕拵、積立、撤去 流用土	70	袋			第1 - 96号 代価表
合計					
1式当り					

第1－3号 代価表　　335-1-1

1　式　当り

名　称　／　規　格	数　量	単　位	単　価	金　額	摘　要
足掛金物交換	6	箇所			第1－97号 代価表
ﾓﾙﾀﾙ等除去工 標準値を使用 ﾓﾙﾀﾙ	1	箇所			第1－98号 代価表
諸雑費 （まるめ）	1	式			
合計					
1式当り					

第1－4号 代価表　　335-1-2

1　式　当り

名　称　／　規　格	数　量	単　位	単　価	金　額	摘　要
足掛金物交換	6	箇所			第1－97号 代価表
諸雑費 （まるめ）	1	式			
合計					
1式当り					

第1－5号 代価表　　337-1

1　式　当り

名　称　／　規　格	数　量	単　位	単　価	金　額	摘　要
足掛金物交換	7	箇所			第1－97号 代価表
諸雑費 （まるめ）	1	式			
合計					
1式当り					

第1－6号 代価表　　337-2

1　式　当り

名　称　／　規　格	数　量	単　位	単　価	金　額	摘　要
足掛金物交換	8	箇所			第1－97号 代価表
諸雑費 （まるめ）	1	式			
合計					
1式当り					

第1－7号 代価表　　337-3

1　式　当り

名 称 ／ 規 格	数 量	単 位	単 価	金 額	摘 要
マンホール蓋交換	1	箇所			第1－99号 代価表
足掛金物交換	7	箇所			第1－97号 代価表
舗装版切断 ｱｽﾌｧﾙﾄ舗装版 15cm以下 全ての費用	6	m			第1号 施工パッケージ代価表
舗装版破砕 ｱｽﾌｧﾙﾄ舗装版 無し 必要 15cm以下 有り 全ての費用	1.9	m2			第2号 施工パッケージ代価表
機械掘削工(ﾊﾞｯｸﾎｳ) ﾊﾞｯｸﾎｳ 山0.28(平0.20)m3 排ｶﾞｽ対型(第2次基準値) [標準]	0.4	m3			第1－100号 代価表
発生土処分工 4tダンプトラック運搬　バックホウ0.20m3	0.4	m3			第1－101号 代価表
ガラ処分工 As　10tダンプトラック、DID有	0.1	m3			第1－102号 代価表
ガラ処分工 Co(無筋)　10tダンプトラック、DID有	0.03	m3			第1－103号 代価表
表層(車道・路肩部) 1.4m未満(1層当り平均仕上り厚50mm以下) 50mm 再生アスファルト混合物 アスファルト乳剤 全ての費用	1.9	m2			第3号 施工パッケージ代価表
間詰め路盤工(人力路盤施工) 190mm再生粒度調整砕石 RM-40	1.9	m2			第1－104号 代価表
諸雑費 （まるめ）	1	式			

第1－7号 代価表　　337-3

1　　式　　当り

名　称　／　規　格	数　量	単　位	単　価	金　額	摘　要
合計					
1式当り					

第1－8号 代価表　　345-1-1

1　式　当り

名　称　／　規　格	数　量	単　位	単　価	金　額	摘　要
マンホール蓋交換	1	箇所			第1－99号 代価表
足掛金物交換	5	箇所			第1－97号 代価表
ﾓﾙﾀﾙ等除去工 標準値を使用 ﾓﾙﾀﾙ	1	箇所			第1－98号 代価表
舗装版切断 ｱｽﾌｧﾙﾄ舗装版 15cm以下 全ての費用	6	m			第1号 施工パッケージ代価表
舗装版破砕 ｱｽﾌｧﾙﾄ舗装版 無し 必要 15cm以下 有り 全ての費用	1.9	m2			第2号 施工パッケージ代価表
機械掘削工(ﾊﾞｯｸﾎｳ) ﾊﾞｯｸﾎｳ 山0.28(平0.20)m3 排ｶﾞｽ対型(第2次基準値) ［標準］	0.3	m3			第1－100号 代価表
発生土処分工 4tダンプトラック運搬　バックホウ0.20m3	0.3	m3			第1－101号 代価表
ガラ処分工 As　10tダンプトラック、DID有	0.1	m3			第1－102号 代価表
ガラ処分工 Co(無筋)　10tダンプトラック、DID有	0.02	m3			第1－103号 代価表
表層(車道・路肩部) 1.4m未満(1層当り平均仕上り厚50mm以下) 50mm 再生アスファルト混合物 アスファルト乳剤 全ての費用	1.9	m2			第3号 施工パッケージ代価表
間詰め路盤工(人力路盤施工) 150mm再生粒度調整砕石 RM-40	1.9	m2			第1－105号 代価表

第1－8号 代価表　　345-1-1

1　式　当り

名　称　／　規　格	数　量	単　位	単　価	金　額	摘　要
諸雑費 （まるめ）	1	式			
合計					
1式当り					

第1－9号 代価表　　345-2-1

1　式　当り

名 称 ／ 規 格	数 量	単 位	単 価	金 額	摘 要
マンホール蓋交換	1	箇所			第1－99号 代価表
足掛金物交換	10	箇所			第1－97号 代価表
ﾓﾙﾀﾙ等除去工 標準値を使用 ﾓﾙﾀﾙ	1	箇所			第1－98号 代価表
舗装版切断 ｱｽﾌｧﾙﾄ舗装版 15cm以下 全ての費用	6	m			第1号 施工パッケージ代価表
舗装版破砕 ｱｽﾌｧﾙﾄ舗装版 無し 必要 15cm以下 有り 全ての費用	1.9	m2			第2号 施工パッケージ代価表
機械掘削工(ﾊﾞｯｸﾎｳ) ﾊﾞｯｸﾎｳ 山0.28(平0.20)m3 排ｶﾞｽ対型(第2次基準値) [標準]	0.1	m3			第1－100号 代価表
発生土処分工 4tダンプトラック運搬　バックホウ0.20m3	0.1	m3			第1－101号 代価表
ガラ処分工 As　10tダンプトラック、DID有	0.1	m3			第1－102号 代価表
ガラ処分工 Co(無筋)　10tダンプトラック、DID有	0.01	m3			第1－103号 代価表
表層(車道・路肩部) 1.4m未満(1層当り平均仕上り厚50mm以下) 50mm 再生アスファルト混合物 アスファルト乳剤 全ての費用	1.9	m2			第3号 施工パッケージ代価表
間詰め路盤工(人力路盤施工) 70mm再生粒度調整砕石 RM-40	1.9	m2			第1－106号 代価表

第1－9号 代価表　　345-2-1

1　式　当り

名　称　／　規　格	数　量	単　位	単　価	金　額	摘　要
諸雑費 （まるめ）	1	式			
合計					
1式当り					

第1－10号 代価表　　360-1

1　式　当り

名　称　／　規　格	数　量	単　位	単　価	金　額	摘　要
マンホール蓋交換	1	箇所			第1－99号 代価表
足掛金物交換	9	箇所			第1－97号 代価表
舗装版切断 ｱｽﾌｧﾙﾄ舗装版 15cm以下 全ての費用	6	m			第1号 施工パッケージ代価表
舗装版破砕 ｱｽﾌｧﾙﾄ舗装版 無し 必要 15cm以下 有り 全ての費用	1.9	m2			第2号 施工パッケージ代価表
機械掘削工(ﾊﾞｯｸﾎｳ) ﾊﾞｯｸﾎｳ 山0.28(平0.20)m3 排ｶﾞｽ対型(第2次基準値) [標準]	0.2	m3			第1－100号 代価表
発生土処分工 4tダンプトラック運搬　バックホウ0.20m3	0.2	m3			第1－101号 代価表
ガラ処分工 As　10tダンプトラック、DID有	0.1	m3			第1－102号 代価表
ガラ処分工 Co(無筋)　10tダンプトラック、DID有	0.02	m3			第1－103号 代価表
表層(車道・路肩部) 1.4m未満(1層当り平均仕上り厚50mm以下) 50mm 再生アスファルト混合物 アスファルト乳剤 全ての費用	1.9	m2			第3号 施工パッケージ代価表
間詰め路盤工(人力路盤施工) 130mm再生粒度調整砕石 RM-40	1.9	m2			第1－107号 代価表
諸雑費 （まるめ）	1	式			

第1 - 10号 代価表　　360-1

1　　式　　当り

名　称　／　規　格	数　量	単　位	単　価	金　額	摘　要
合計					
1式当り					

第1 - 11号 代価表　　13-11-1

1　　式　　当り

名　称　／　規　格	数　量	単　位	単　価	金　額	摘　要
底部工	1	式			第1 - 108号 代価表
ﾓﾙﾀﾙ等除去工 標準値を使用 ﾓﾙﾀﾙ	1	箇所			第1 - 98号 代価表
諸雑費 （まるめ）	1	式			
合計					
1式当り					

第1－12号 代価表　　12-3-1-1

1　　式　　当り

名　称　／　規　格	数　量	単　位	単　価	金　額	摘　要
止水工法 Y字管工法	1	箇所			第1－109号 代価表
合計					
1式当り					

第1 - 13号 代価表　　12-3-2-1

1　　式　　当り

名　称　／　規　格	数　量	単　位	単　価	金　額	摘　要
ﾓﾙﾀﾙ等除去工 標準値を使用 ﾓﾙﾀﾙ	1	箇所			第1 - 98号 代価表
合計					
1式当り					

第1－14号 代価表　　12-3-5-3

1　式　当り

名　称　／　規　格	数　量	単　位	単　価	金　額	摘　要
止水工法 Y字管工法	2	箇所			第1－109号 代価表
ﾓﾙﾀﾙ等除去工 標準値を使用 ﾓﾙﾀﾙ	1	箇所			第1－98号 代価表
諸雑費 （まるめ）	1	式			
合計					
1式当り					

第1－15号 代価表　　12-3-5-4

1　式　当り

名　称　／　規　格	数　量	単　位	単　価	金　額	摘　要
止水工法 Y字管工法	2	箇所			第1－109号 代価表
ﾓﾙﾀﾙ等除去工 標準値を使用 ﾓﾙﾀﾙ	1	箇所			第1－98号 代価表
諸雑費 （まるめ）	1	式			
合計					
1式当り					

第1－16号 代価表　　4-2

1　式　当り

名 称 ／ 規 格	数 量	単 位	単 価	金 額	摘 要
マンホール蓋交換	1	箇所			第1－99号 代価表
止水工法 Y字管工法	1	箇所			第1－109号 代価表
ﾓﾙﾀﾙ等除去工 標準値を使用 ﾓﾙﾀﾙ	1	箇所			第1－98号 代価表
舗装版切断 ｱｽﾌｧﾙﾄ舗装版 15cm以下 全ての費用	6	m			第1号 施工パッケージ代価表
舗装版破砕 ｱｽﾌｧﾙﾄ舗装版 無し 必要 15cm以下 有り 全ての費用	1.9	m2			第2号 施工パッケージ代価表
機械掘削工(ﾊﾞｯｸﾎｳ) ﾊﾞｯｸﾎｳ 山0.28(平0.20)m3 排ｶﾞｽ対型(第2次基準値) [標準]	0.4	m3			第1－100号 代価表
発生土処分工 4tダンプトラック運搬　バックホウ0.20m3	0.4	m3			第1－101号 代価表
ガラ処分工 As　10tダンプトラック、DID有	0.1	m3			第1－102号 代価表
ガラ処分工 Co(無筋)　10tダンプトラック、DID有	0.03	m3			第1－103号 代価表
表層(車道・路肩部) 1.4m未満(1層当り平均仕上り厚50mm以下) 50mm 再生アスファルト混合物 アスファルト乳剤 全ての費用	1.9	m2			第3号 施工パッケージ代価表
間詰め路盤工(人力路盤施工) 190mm再生粒度調整砕石 RM-40	1.9	m2			第1－104号 代価表

第1 - 16号 代価表　　4-2

1　　式　　当り

名　称　／　規　格	数　量	単　位	単　価	金　額	摘　要
諸雑費 （まるめ）	1	式			
合計					
1式当り					

第1－17号 代価表　　8-2-1-3

1　式　当り

名　称　／　規　格	数　量	単　位	単　価	金　額	摘　要
止水工法 Y字管工法	2	箇所			第1－109号 代価表
ﾓﾙﾀﾙ等除去工 標準値を使用 ﾓﾙﾀﾙ	1	箇所			第1－98号 代価表
諸雑費 （まるめ）	1	式			
合計					
1式当り					

第1－18号 代価表　　25-10-1-3

1　式　当り

名　称　／　規　格	数　量	単　位	単　価	金　額	摘　要
マンホール蓋交換	1	箇所			第1－99号 代価表
ﾓﾙﾀﾙ等除去工 標準値を使用 ﾓﾙﾀﾙ	1	箇所			第1－98号 代価表
舗装版切断 ｱｽﾌｧﾙﾄ舗装版 15cm以下 全ての費用	6	m			第1号 施工パッケージ代価表
舗装版破砕 ｱｽﾌｧﾙﾄ舗装版 無し 必要 15cm以下 有り 全ての費用	1.9	m2			第2号 施工パッケージ代価表
機械掘削工(ﾊﾞｯｸﾎｳ) ﾊﾞｯｸﾎｳ 山0.28(平0.20)m3 排ｶﾞｽ対型(第2次基準値) [標準]	0.5	m3			第1－100号 代価表
発生土処分工 4tダンプトラック運搬　バックホウ0.20m3	0.5	m3			第1－101号 代価表
ガラ処分工 As　10tダンプトラック、DID有	0.1	m3			第1－102号 代価表
ガラ処分工 Co(無筋)　10tダンプトラック、DID有	0.05	m3			第1－103号 代価表
表層(車道・路肩部) 1.4m未満(1層当り平均仕上り厚50mm以下) 50mm 再生アスファルト混合物 アスファルト乳剤 全ての費用	1.9	m2			第3号 施工パッケージ代価表
間詰め路盤工(人力路盤施工) 250mm再生粒度調整砕石 RM-40	1.9	m2			第1－110号 代価表
諸雑費 （まるめ）	1	式			

第1 - 18号 代価表　　25-10-1-3

1　式　当り

名　称　／　規　格	数　量	単　位	単　価	金　額	摘　要
合計					
1式当り					

第1－19号 代価表　　156-1

1　　式　　当り

名　称　／　規　格	数　量	単　位	単　価	金　額	摘　要
足掛金物交換	10	箇所			第1－97号 代価表
合計					
1式当り					

第1－20号 代価表　　156-2

1　　式　　当り

名　称　／　規　格	数　量	単　位	単　価	金　額	摘　要
足掛金物交換	12	箇所			第1－97号 代価表
止水工法 Y字管工法	1	箇所			第1－109号 代価表
諸雑費 （まるめ）	1	式			
合計					
1式当り					

第1－21号 代価表　　175-1

1　　式　　当り

名　称　／　規　格	数　量	単　位	単　価	金　額	摘　要
止水工法 Y字管工法	1	箇所			第1－109号 代価表
合計					
1式当り					

第1－22号 代価表　　184-2

1　　式　　当り

名　称　／　規　格	数　量	単　位	単　価	金　額	摘　要
足掛金物交換	17	箇所			第1－97号 代価表
諸雑費 （まるめ）	1	式			
合計					
1式当り					

第1－23号 代価表　　240-1

1　式　当り

名 称 ／ 規 格	数 量	単 位	単 価	金 額	摘 要
マンホール蓋交換	1	箇所			第1－99号 代価表
足掛金物交換	10	箇所			第1－97号 代価表
ﾓﾙﾀﾙ等除去工 標準値を使用 ﾓﾙﾀﾙ	1	箇所			第1－98号 代価表
舗装版切断 ｱｽﾌｧﾙﾄ舗装版 15cm以下 全ての費用	6	m			第1号 施工パッケージ代価表
舗装版破砕 ｱｽﾌｧﾙﾄ舗装版 無し 必要 15cm以下 有り 全ての費用	1.9	m2			第2号 施工パッケージ代価表
機械掘削工(ﾊﾞｯｸﾎｳ) ﾊﾞｯｸﾎｳ 山0.28(平0.20)m3 排ｶﾞｽ対型(第2次基準値) [標準]	0.3	m3			第1－100号 代価表
発生土処分工 4tダンプトラック運搬　バックホウ0.20m3	0.3	m3			第1－101号 代価表
ガラ処分工 As　10tダンプトラック、DID有	0.1	m3			第1－102号 代価表
ガラ処分工 Co(無筋)　10tダンプトラック、DID有	0.02	m3			第1－103号 代価表
表層(車道・路肩部) 1.4m未満(1層当り平均仕上り厚50mm以下) 50mm 再生アスファルト混合物 アスファルト乳剤 全ての費用	1.9	m2			第3号 施工パッケージ代価表
間詰め路盤工(人力路盤施工) 140mm再生粒度調整砕石 RM-40	1.9	m2			第1－111号 代価表

第1 - 23号 代価表　　240-1

1　　式　　当り

名　称　／　規　格	数　量	単　位	単　価	金　額	摘　要
諸雑費 （まるめ）	1	式			
合計					
1式当り					

第1－24号 代価表　　258-1

1　式　当り

名 称 ／ 規 格	数 量	単 位	単 価	金 額	摘 要
マンホール蓋交換	1	箇所			第1－99号 代価表
足掛金物交換	11	箇所			第1－97号 代価表
舗装版切断 ｱｽﾌｧﾙﾄ舗装版 15cm以下 全ての費用	6	m			第1号 施工パッケージ代価表
舗装版破砕 ｱｽﾌｧﾙﾄ舗装版 無し 必要 15cm以下 有り 全ての費用	1.9	m2			第2号 施工パッケージ代価表
機械掘削工(ﾊﾞｯｸﾎｳ) ﾊﾞｯｸﾎｳ 山0.28(平0.20)m3 排ｶﾞｽ対型(第2次基準値) [標準]	0.3	m3			第1－100号 代価表
発生土処分工 4tダンプトラック運搬　バックホウ0.20m3	0.3	m3			第1－101号 代価表
ガラ処分工 As　10tダンプトラック、DID有	0.1	m3			第1－102号 代価表
ガラ処分工 Co(無筋)　10tダンプトラック、DID有	0.02	m3			第1－103号 代価表
表層(車道・路肩部) 1.4m未満(1層当り平均仕上り厚50mm以下) 50mm 再生アスファルト混合物 アスファルト乳剤 全ての費用	1.9	m2			第3号 施工パッケージ代価表
間詰め路盤工(人力路盤施工) 140mm再生粒度調整砕石 RM-40	1.9	m2			第1－111号 代価表
諸雑費 （まるめ）	1	式			

第1－24号 代価表　　258-1

1　　式　　当り

名　称　／　規　格	数　量	単　位	単　価	金　額	摘　要
合計					
1式当り					

第1－25号 代価表　　258-10

1　式　当り

名　称　／　規　格	数　量	単　位	単　価	金　額	摘　要
足掛金物交換	14	箇所			第1－97号 代価表
諸雑費 （まるめ）	1	式			
合計					
1式当り					

第1－26号 代価表　　491-2-1

1　　式　　当り

名　称　／　規　格	数　量	単　位	単　価	金　額	摘　要
足掛金物交換	16	箇所			第1－97号 代価表
諸雑費 （まるめ）	1	式			
合計					
1式当り					

第1－27号 代価表　　542-3

1　　式　　当り

名　称　／　規　格	数　量	単　位	単　価	金　額	摘　要
足掛金物交換	11	箇所			第1－97号 代価表
止水工法 Y字管工法	1	箇所			第1－109号 代価表
ﾓﾙﾀﾙ等除去工 標準値を使用 ﾓﾙﾀﾙ	1	箇所			第1－98号 代価表
諸雑費 （まるめ）	1	式			
合計					
1式当り					

第1－28号 代価表　　567-1

1　式　当り

名　称　／　規　格	数　量	単　位	単　価	金　額	摘　要
足掛金物交換	14	箇所			第1－97号 代価表
止水工法 Y字管工法	1	箇所			第1－109号 代価表
ﾓﾙﾀﾙ等除去工 標準値を使用 ﾓﾙﾀﾙ	1	箇所			第1－98号 代価表
諸雑費 （まるめ）	1	式			
合計					
1式当り					

第1 - 29号 代価表　　104-1-1

1　　式　　当り

名　称　／　規　格	数　量	単　位	単　価	金　額	摘　要
足掛金物交換	3	箇所			第1 - 112号 代価表
諸雑費 （まるめ）	1	式			
合計					
1式当り					

第1 - 30号 代価表　　104-1-2

1　　式　　当り

名　称　／　規　格	数　量	単　位	単　価	金　額	摘　要
足掛金物交換	3	箇所			第1 - 112号 代価表
諸雑費 （まるめ）	1	式			
合計					
1式当り					

第1 - 31号 代価表　　104-1-3

1　式　当り

名 称 ／ 規 格	数 量	単 位	単 価	金 額	摘 要
足掛金物交換	3	箇所			第1 - 112号 代価表
諸雑費 （まるめ）	1	式			
合計					
1式当り					

第1 - 32号 代価表　　104-1-4

1　式　当り

名 称 ／ 規 格	数 量	単 位	単 価	金 額	摘 要
足掛金物交換	4	箇所			第1 - 112号 代価表
諸雑費 （まるめ）	1	式			
合計					
1式当り					

第1－33号 代価表　　104-4-1

1　式　当り

名　称　／　規　格	数　量	単　位	単　価	金　額	摘　要
マンホール蓋交換	1	箇所			第1－99号 代価表
足掛金物交換	5	箇所			第1－112号 代価表
舗装版切断 ｱｽﾌｧﾙﾄ舗装版 15cm以下 全ての費用	6	m			第1号 施工パッケージ代価表
舗装版破砕 ｱｽﾌｧﾙﾄ舗装版 無し 必要 15cm以下 有り 全ての費用	1.9	m2			第2号 施工パッケージ代価表
機械掘削工(ﾊﾞｯｸﾎｳ) ﾊﾞｯｸﾎｳ 山0.28(平0.20)m3 排ｶﾞｽ対型(第2次基準値) [標準]	0.4	m3			第1－100号 代価表
発生土処分工 4tダンプトラック運搬　バックホウ0.20m3	0.4	m3			第1－101号 代価表
ガラ処分工 As　10tダンプトラック、DID有	0.1	m3			第1－102号 代価表
ガラ処分工 Co(無筋)　10tダンプトラック、DID有	0.04	m3			第1－103号 代価表
表層(車道・路肩部) 1.4m未満(1層当り平均仕上り厚50mm以下) 50mm 再生アスファルト混合物 アスファルト乳剤 全ての費用	1.9	m2			第3号 施工パッケージ代価表
間詰め路盤工(人力路盤施工) 230mm再生粒度調整砕石 RM-40	1.9	m2			第1－113号 代価表
諸雑費 （まるめ）	1	式			

第1 - 33号 代価表　　104-4-1

1　　式　　当り

名　称　／　規　格	数　量	単　位	単　価	金　額	摘　要
合計					
1式当り					

第1 - 34号 代価表　　104-2-2

1　　式　　当り

名　称　／　規　格	数　量	単　位	単　価	金　額	摘　要
足掛金物交換	3	箇所			第1 - 112号 代価表
諸雑費 （まるめ）	1	式			
合計					
1式当り					

第1 - 35号 代価表　　104-2-3

1　式　当り

名 称 ／ 規 格	数 量	単 位	単 価	金 額	摘 要
足掛金物交換	4	箇所			第1 - 112号 代価表
諸雑費 （まるめ）	1	式			
合計					
1式当り					

第1 - 36号 代価表　　104-2-4

1　　式　　当り

名　称　／　規　格	数　量	単　位	単　価	金　額	摘　要
足掛金物交換	3	箇所			第1 - 112号 代価表
諸雑費 （まるめ）	1	式			
合計					
1式当り					

第1 - 37号 代価表　　104-2-2-1

1　　式　　当り

名　称　／　規　格	数　量	単　位	単　価	金　額	摘　要
足掛金物交換	5	箇所			第1 - 112号 代価表
合計					
1式当り					

第1 - 38号 代価表　　104-6-1

1　式　当り

名 称 ／ 規 格	数 量	単 位	単 価	金 額	摘 要
足掛金物交換	5	箇所			第1 - 112号 代価表
合計					
1式当り					

第1 - 39号 代価表　　104-6-4

1　　式　　当り

名　称　／　規　格	数　量	単　位	単　価	金　額	摘　要
足掛金物交換	1	箇所			第1 - 112号 代価表
合計					
1式当り					

第1 - 40号 代価表　　104-6-8

1　式　当り

名 称 ／ 規 格	数 量	単 位	単 価	金 額	摘 要
足掛金物交換	2	箇所			第1 - 112号 代価表
諸雑費 （まるめ）	1	式			
合計					
1式当り					

第1－41号 代価表　　105-5-3

1　　式　　当り

名　称　／　規　格	数　量	単　位	単　価	金　額	摘　要
足掛金物交換	3	箇所			第1－112号 代価表
諸雑費 （まるめ）	1	式			
合計					
1式当り					

第1 - 42号 代価表　　105-5-4

1　　式　　当り

名　称　／　規　格	数　量	単　位	単　価	金　額	摘　要
足掛金物交換	1	箇所			第1 - 112号 代価表
合計					
1式当り					

第1－43号 代価表　　222-5

1　式　当り

名 称 ／ 規 格	数 量	単 位	単 価	金 額	摘 要
マンホール蓋交換	1	箇所			第1－99号 代価表
足掛金物交換	9	箇所			第1－112号 代価表
舗装版切断 ｱｽﾌｧﾙﾄ舗装版 15cm以下 全ての費用	6	m			第1号 施工パッケージ代価表
舗装版破砕 ｱｽﾌｧﾙﾄ舗装版 無し 必要 15cm以下 有り 全ての費用	1.9	m2			第2号 施工パッケージ代価表
機械掘削工(ﾊﾞｯｸﾎｳ) ﾊﾞｯｸﾎｳ 山0.28(平0.20)m3 排ｶﾞｽ対型(第2次基準値) [標準]	0.4	m3			第1－100号 代価表
発生土処分工 4tダンプトラック運搬　バックホウ0.20m3	0.4	m3			第1－101号 代価表
ガラ処分工 As　10tダンプトラック、DID有	0.1	m3			第1－102号 代価表
ガラ処分工 Co(無筋)　10tダンプトラック、DID有	0.04	m3			第1－103号 代価表
表層(車道・路肩部) 1.4m未満(1層当り平均仕上り厚50mm以下) 50mm 再生アスファルト混合物 アスファルト乳剤 全ての費用	1.9	m2			第3号 施工パッケージ代価表
間詰め路盤工(人力路盤施工) 210mm再生粒度調整砕石 RM-40	1.9	m2			第1－114号 代価表
諸雑費 （まるめ）	1	式			

第1－43号 代価表　　222-5

1　　式　　当り

名　称　／　規　格	数　量	単　位	単　価	金　額	摘　要
合計					
1式当り					

第1－44号 代価表　　237-3

1　式　当り

名 称 ／ 規 格	数 量	単 位	単 価	金 額	摘 要
マンホール蓋交換	1	箇所			第1－99号 代価表
足掛金物交換	6	箇所			第1－112号 代価表
舗装版切断 ｱｽﾌｧﾙﾄ舗装版 15cm以下 全ての費用	6	m			第1号 施工パッケージ代価表
舗装版破砕 ｱｽﾌｧﾙﾄ舗装版 無し 必要 15cm以下 有り 全ての費用	1.9	m2			第2号 施工パッケージ代価表
機械掘削工(ﾊﾞｯｸﾎｳ) ﾊﾞｯｸﾎｳ 山0.28(平0.20)m3 排ｶﾞｽ対型(第2次基準値) [標準]	0.3	m3			第1－100号 代価表
発生土処分工 4tダンプトラック運搬　バックホウ0.20m3	0.3	m3			第1－101号 代価表
ガラ処分工 As　10tダンプトラック、DID有	0.1	m3			第1－102号 代価表
ガラ処分工 Co(無筋)　10tダンプトラック、DID有	0.03	m3			第1－103号 代価表
表層(車道・路肩部) 1.4m未満(1層当り平均仕上り厚50mm以下) 50mm 再生アスファルト混合物 アスファルト乳剤 全ての費用	1.9	m2			第3号 施工パッケージ代価表
間詰め路盤工(人力路盤施工) 170mm再生粒度調整砕石 RM-40	1.9	m2			第1－115号 代価表
諸雑費 （まるめ）	1	式			

第1－44号 代価表　　237-3

1　　式　　当り

名　称　／　規　格	数　量	単　位	単　価	金　額	摘　要
合計					
1式当り					

第1－45号 代価表　　237-4

1　式　当り

名 称 ／ 規 格	数 量	単 位	単 価	金 額	摘 要
マンホール蓋交換	1	箇所			第1－99号 代価表
足掛金物交換	8	箇所			第1－112号 代価表
舗装版切断 ｱｽﾌｧﾙﾄ舗装版 15cm以下 全ての費用	6	m			第1号 施工パッケージ代価表
舗装版破砕 ｱｽﾌｧﾙﾄ舗装版 無し 必要 15cm以下 有り 全ての費用	1.9	m2			第2号 施工パッケージ代価表
機械掘削工(ﾊﾞｯｸﾎｳ) ﾊﾞｯｸﾎｳ 山0.28(平0.20)m3 排ｶﾞｽ対型(第2次基準値) [標準]	0.2	m3			第1－100号 代価表
発生土処分工 4tダンプトラック運搬　バックホウ0.20m3	0.2	m3			第1－101号 代価表
ガラ処分工 As　10tダンプトラック、DID有	0.1	m3			第1－102号 代価表
ガラ処分工 Co(無筋)　10tダンプトラック、DID有	0.02	m3			第1－103号 代価表
表層(車道・路肩部) 1.4m未満(1層当り平均仕上り厚50mm以下) 50mm 再生アスファルト混合物 アスファルト乳剤 全ての費用	1.9	m2			第3号 施工パッケージ代価表
間詰め路盤工(人力路盤施工) 130mm再生粒度調整砕石 RM-40	1.9	m2			第1－107号 代価表
諸雑費 （まるめ）	1	式			

第1 - 45号 代価表　　237-4

1　　式　　当り

名　称　／　規　格	数　量	単　位	単　価	金　額	摘　要
合計					
1式当り					

第1－46号 代価表　　237-5

1　式　当り

名 称 ／ 規 格	数 量	単 位	単 価	金 額	摘 要
マンホール蓋交換	1	箇所			第1－99号 代価表
足掛金物交換	8	箇所			第1－112号 代価表
舗装版切断 ｱｽﾌｧﾙﾄ舗装版 15cm以下 全ての費用	6	m			第1号 施工パッケージ代価表
舗装版破砕 ｱｽﾌｧﾙﾄ舗装版 無し 必要 15cm以下 有り 全ての費用	1.9	m2			第2号 施工パッケージ代価表
機械掘削工(ﾊﾞｯｸﾎｳ) ﾊﾞｯｸﾎｳ 山0.28(平0.20)m3 排ｶﾞｽ対型(第2次基準値) [標準]	0.5	m3			第1－100号 代価表
発生土処分工 4tダンプトラック運搬　バックホウ0.20m3	0.5	m3			第1－101号 代価表
ガラ処分工 As　10tダンプトラック、DID有	0.1	m3			第1－102号 代価表
ガラ処分工 Co(無筋)　10tダンプトラック、DID有	0.05	m3			第1－103号 代価表
表層(車道・路肩部) 1.4m未満(1層当り平均仕上り厚50mm以下) 50mm 再生アスファルト混合物 アスファルト乳剤 全ての費用	1.9	m2			第3号 施工パッケージ代価表
間詰め路盤工(人力路盤施工) 250mm再生粒度調整砕石 RM-40	1.9	m2			第1－110号 代価表
諸雑費 （まるめ）	1	式			

第1－46号 代価表　　237-5

1　　式　　当り

名　称　／　規　格	数　量	単　位	単　価	金　額	摘　要
合計					
1式当り					

第1－47号 代価表　　251-1-1

1　式　当り

名　称　／　規　格	数　量	単　位	単　価	金　額	摘　要
マンホール蓋交換	1	箇所			第1－99号 代価表
足掛金物交換	5	箇所			第1－112号 代価表
舗装版切断 ｱｽﾌｧﾙﾄ舗装版 15cm以下 全ての費用	6	m			第1号 施工パッケージ代価表
舗装版破砕 ｱｽﾌｧﾙﾄ舗装版 無し 必要 15cm以下 有り 全ての費用	1.9	m2			第2号 施工パッケージ代価表
機械掘削工(ﾊﾞｯｸﾎｳ) ﾊﾞｯｸﾎｳ 山0.28(平0.20)m3 排ｶﾞｽ対型(第2次基準値) [標準]	0.1	m3			第1－100号 代価表
発生土処分工 4tダンプトラック運搬　バックホウ0.20m3	0.1	m3			第1－101号 代価表
ガラ処分工 As　10tダンプトラック、DID有	0.1	m3			第1－102号 代価表
ガラ処分工 Co(無筋)　10tダンプトラック、DID有	0.01	m3			第1－103号 代価表
表層(車道・路肩部) 1.4m未満(1層当り平均仕上り厚50mm以下) 50mm 再生アスファルト混合物 アスファルト乳剤 全ての費用	1.9	m2			第3号 施工パッケージ代価表
間詰め路盤工(人力路盤施工) 70mm再生粒度調整砕石 RM-40	1.9	m2			第1－106号 代価表
諸雑費 （まるめ）	1	式			

第1 - 47号 代価表　　251-1-1

1　　式　　当り

名　称　／　規　格	数　量	単　位	単　価	金　額	摘　要
合計					
1式当り					

第1－48号 代価表　　251-1-2

1　式　当り

名　称　／　規　格	数　量	単　位	単　価	金　額	摘　要
マンホール蓋交換	1	箇所			第1－99号 代価表
足掛金物交換	4	箇所			第1－112号 代価表
舗装版切断 ｱｽﾌｧﾙﾄ舗装版 15cm以下 全ての費用	6	m			第1号 施工パッケージ代価表
舗装版破砕 ｱｽﾌｧﾙﾄ舗装版 無し 必要 15cm以下 有り 全ての費用	1.9	m2			第2号 施工パッケージ代価表
機械掘削工(ﾊﾞｯｸﾎｳ) ﾊﾞｯｸﾎｳ 山0.28(平0.20)m3 排ｶﾞｽ対型(第2次基準値) [標準]	0.2	m3			第1－100号 代価表
発生土処分工 4tダンプトラック運搬　バックホウ0.20m3	0.2	m3			第1－101号 代価表
ガラ処分工 As　10tダンプトラック、DID有	0.1	m3			第1－102号 代価表
ガラ処分工 Co(無筋)　10tダンプトラック、DID有	0.01	m3			第1－103号 代価表
表層(車道・路肩部) 1.4m未満(1層当り平均仕上り厚50mm以下) 50mm 再生アスファルト混合物 アスファルト乳剤 全ての費用	1.9	m2			第3号 施工パッケージ代価表
間詰め路盤工(人力路盤施工) 110mm再生粒度調整砕石 RM-40	1.9	m2			第1－116号 代価表
諸雑費 （まるめ）	1	式			

第1 - 48号 代価表　　251-1-2

1　式　当り

名 称 ／ 規 格	数 量	単 位	単 価	金 額	摘 要
合計					
1式当り					

第1－49号 代価表　　251-1-3

1　式　当り

名 称 ／ 規 格	数 量	単 位	単 価	金 額	摘 要
マンホール蓋交換	1	箇所			第1－99号 代価表
足掛金物交換	7	箇所			第1－112号 代価表
舗装版切断 ｱｽﾌｧﾙﾄ舗装版 15cm以下 全ての費用	6	m			第1号 施工パッケージ代価表
舗装版破砕 ｱｽﾌｧﾙﾄ舗装版 無し 必要 15cm以下 有り 全ての費用	1.9	m2			第2号 施工パッケージ代価表
機械掘削工(ﾊﾞｯｸﾎｳ) ﾊﾞｯｸﾎｳ 山0.28(平0.20)m3 排ｶﾞｽ対型(第2次基準値) [標準]	0.1	m3			第1－100号 代価表
発生土処分工 4tダンプトラック運搬　バックホウ0.20m3	0.1	m3			第1－101号 代価表
ガラ処分工 As　10tダンプトラック、DID有	0.1	m3			第1－102号 代価表
ガラ処分工 Co(無筋)　10tダンプトラック、DID有	0.01	m3			第1－103号 代価表
表層(車道・路肩部) 1.4m未満(1層当り平均仕上り厚50mm以下) 50mm 再生アスファルト混合物 アスファルト乳剤 全ての費用	1.9	m2			第3号 施工パッケージ代価表
間詰め路盤工(人力路盤施工) 60mm再生粒度調整砕石 RM-40	1.9	m2			第1－117号 代価表
諸雑費 （まるめ）	1	式			

第1 - 49号 代価表　　251-1-3

1　　式　　当り

名　称　／　規　格	数　量	単　位	単　価	金　額	摘　要
合計					
1式当り					

第1 - 50号 代価表　　251-3-1

1　式　当り

名 称 ／ 規 格	数 量	単 位	単 価	金 額	摘 要
足掛金物交換	9	箇所			第1 - 112号 代価表
諸雑費 （まるめ）	1	式			
合計					
1式当り					

第1－51号 代価表　　278-1-2

1　式　当り

名　称　／　規　格	数　量	単　位	単　価	金　額	摘　要
止水工法 Y字管工法	2	箇所			第1－109号 代価表
諸雑費 （まるめ）	1	式			
合計					
1式当り					

第1－52号 代価表　　278-7-3

1　　式　　当り

名　称　／　規　格	数　量	単　位	単　価	金　額	摘　要
止水工法 Y字管工法	1	箇所			第1－109号 代価表
合計					
1式当り					

第1 - 53号 代価表　　284-4-2

1　　式　　当り

名　称　／　規　格	数　量	単　位	単　価	金　額	摘　要
ﾓﾙﾀﾙ等除去工 標準値を使用 木根	1	箇所			第1 - 118号 代価表
合計					
1式当り					

第1－54号 代価表　　284-3-1

1　　式　　当り

名　称　／　規　格	数　量	単　位	単　価	金　額	摘　要
止水工法 Y字管工法	1	箇所			第1－109号 代価表
合計					
1式当り					

第1－55号 代価表　　284-6-3

1　式　当り

名　称　／　規　格	数　量	単　位	単　価	金　額	摘　要
マンホール蓋交換	1	箇所			第1－99号 代価表
止水工法 Y字管工法	1	箇所			第1－109号 代価表
舗装版切断 ｱｽﾌｧﾙﾄ舗装版 15cm以下 全ての費用	6	m			第1号 施工パッケージ代価表
舗装版破砕 ｱｽﾌｧﾙﾄ舗装版 無し 必要 15cm以下 有り 全ての費用	1.9	m2			第2号 施工パッケージ代価表
機械掘削工(ﾊﾞｯｸﾎｳ) ﾊﾞｯｸﾎｳ 山0.28(平0.20)m3 排ｶﾞｽ対型(第2次基準値) [標準]	0.6	m3			第1－100号 代価表
発生土処分工 4tダンプトラック運搬　バックホウ0.20m3	0.6	m3			第1－101号 代価表
ガラ処分工 As　10tダンプトラック、DID有	0.1	m3			第1－102号 代価表
ガラ処分工 Co(無筋)　10tダンプトラック、DID有	0.06	m3			第1－103号 代価表
表層(車道・路肩部) 1.4m未満(1層当り平均仕上り厚50mm以下) 50mm 再生アスファルト混合物 アスファルト乳剤 全ての費用	1.9	m2			第3号 施工パッケージ代価表
間詰め路盤工(人力路盤施工) 29mm再生粒度調整砕石 RM-40	1.9	m2			第1－119号 代価表
諸雑費 （まるめ）	1	式			

第1 - 55号 代価表　　284-6-3

1　　式　　当り

名　称　／　規　格	数　量	単　位	単　価	金　額	摘　要
合計					
1式当り					

第1－56号 代価表　　284-6-4

1　式　当り

名　称　／　規　格	数　量	単　位	単　価	金　額	摘　要
足掛金物交換	6	箇所			第1－112号 代価表
止水工法 Y字管工法	1	箇所			第1－109号 代価表
諸雑費 （まるめ）	1	式			
合計					
1式当り					

第1－57号 代価表　　324-1-1

1　式　当り

名 称 ／ 規 格	数 量	単 位	単 価	金 額	摘 要
マンホール蓋交換	1	箇所			第1－99号 代価表
足掛金物交換	11	箇所			第1－112号 代価表
止水工法 Y字管工法	1	箇所			第1－109号 代価表
ﾓﾙﾀﾙ等除去工 標準値を使用 ﾓﾙﾀﾙ	1	箇所			第1－98号 代価表
舗装版切断 ｱｽﾌｧﾙﾄ舗装版 15cm以下 全ての費用	6	m			第1号 施工パッケージ代価表
舗装版破砕 ｱｽﾌｧﾙﾄ舗装版 無し 必要 15cm以下 有り 全ての費用	1.9	m2			第2号 施工パッケージ代価表
機械掘削工(ﾊﾞｯｸﾎｳ) ﾊﾞｯｸﾎｳ 山0.28(平0.20)m3 排ｶﾞｽ対型(第2次基準値) [標準]	0.3	m3			第1－100号 代価表
発生土処分工 4tダンプトラック運搬　バックホウ0.20m3	0.3	m3			第1－101号 代価表
ガラ処分工 As　10tダンプトラック、DID有	0.1	m3			第1－102号 代価表
ガラ処分工 Co(無筋)　10tダンプトラック、DID有	0.03	m3			第1－103号 代価表
表層(車道・路肩部) 1.4m未満(1層当り平均仕上り厚50mm以下) 50mm 再生アスファルト混合物 アスファルト乳剤 全ての費用	1.9	m2			第3号 施工パッケージ代価表

第1－57号 代価表　　324-1-1

1　　式　　当り

名　称　／　規　格	数　量	単　位	単　価	金　額	摘　要
間詰め路盤工(人力路盤施工) 180mm再生粒度調整砕石 RM-40	1.9	m2			第1－120号 代価表
諸雑費 （まるめ）	1	式			
合計					
1式当り					

第1－58号 代価表　　324-1-7

1　式　当り

名　称　／　規　格	数　量	単　位	単　価	金　額	摘　要
マンホール蓋交換	1	箇所			第1－99号 代価表
足掛金物交換	12	箇所			第1－112号 代価表
止水工法 Y字管工法	2	箇所			第1－109号 代価表
舗装版切断 ｱｽﾌｧﾙﾄ舗装版 15cm以下 全ての費用	6	m			第1号 施工パッケージ代価表
舗装版破砕 ｱｽﾌｧﾙﾄ舗装版 無し 必要 15cm以下 有り 全ての費用	1.9	m2			第2号 施工パッケージ代価表
機械掘削工(ﾊﾞｯｸﾎｳ) ﾊﾞｯｸﾎｳ 山0.28(平0.20)m3 排ｶﾞｽ対型(第2次基準値) [標準]	0.3	m3			第1－100号 代価表
発生土処分工 4tダンプトラック運搬　バックホウ0.20m3	0.3	m3			第1－101号 代価表
ガラ処分工 As　10tダンプトラック、DID有	0.1	m3			第1－102号 代価表
ガラ処分工 Co(無筋)　10tダンプトラック、DID有	0.02	m3			第1－103号 代価表
表層(車道・路肩部) 1.4m未満(1層当り平均仕上り厚50mm以下) 50mm 再生アスファルト混合物 アスファルト乳剤 全ての費用	1.9	m2			第3号 施工パッケージ代価表
間詰め路盤工(人力路盤施工) 140mm再生粒度調整砕石 RM-40	1.9	m2			第1－111号 代価表

第1 - 58号 代価表　　324-1-7

1　式　当り

名　称　／　規　格	数　量	単　位	単　価	金　額	摘　要
諸雑費 （まるめ）	1	式			
合計					
1式当り					

第1－59号 代価表　　462-1

1　式　当り

名 称 ／ 規 格	数 量	単 位	単 価	金 額	摘 要
マンホール蓋交換	1	箇所			第1－99号 代価表
足掛金物交換	13	箇所			第1－112号 代価表
止水工法 Y字管工法	1	箇所			第1－109号 代価表
ﾓﾙﾀﾙ等除去工 標準値を使用 ﾓﾙﾀﾙ	1	箇所			第1－98号 代価表
舗装版切断 ｱｽﾌｧﾙﾄ舗装版 15cm以下 全ての費用	6	m			第1号 施工パッケージ代価表
舗装版破砕 ｱｽﾌｧﾙﾄ舗装版 無し 必要 15cm以下 有り 全ての費用	1.9	m2			第2号 施工パッケージ代価表
機械掘削工(ﾊﾞｯｸﾎｳ) ﾊﾞｯｸﾎｳ 山0.28(平0.20)m3 排ｶﾞｽ対型(第2次基準値) [標準]	0.5	m3			第1－100号 代価表
発生土処分工 4tダンプトラック運搬　バックホウ0.20m3	0.5	m3			第1－101号 代価表
ガラ処分工 As　10tダンプトラック、DID有	0.1	m3			第1－102号 代価表
ガラ処分工 Co(無筋)　10tダンプトラック、DID有	0.05	m3			第1－103号 代価表
表層(車道・路肩部) 1.4m未満(1層当り平均仕上り厚50mm以下) 50mm 再生アスファルト混合物 アスファルト乳剤 全ての費用	1.9	m2			第3号 施工パッケージ代価表

第1 - 59号 代価表　　462-1

1　　式　　当り

名　称　／　規　格	数　量	単　位	単　価	金　額	摘　要
間詰め路盤工(人力路盤施工) 250mm再生粒度調整砕石 RM-40	1.9	m2			第1 - 110号 代価表
諸雑費 （まるめ）	1	式			
合計					
1式当り					

第1－60号 代価表　　163-3

1　式　当り

名　称　／　規　格	数　量	単　位	単　価	金　額	摘　要
マンホール蓋交換	1	箇所			第1－99号 代価表
止水工法 Y字管工法	1	箇所			第1－109号 代価表
舗装版切断 ｱｽﾌｧﾙﾄ舗装版 15cm以下 全ての費用	6	m			第1号 施工パッケージ代価表
舗装版破砕 ｱｽﾌｧﾙﾄ舗装版 無し 必要 15cm以下 有り 全ての費用	1.9	m2			第2号 施工パッケージ代価表
機械掘削工(ﾊﾞｯｸﾎｳ) ﾊﾞｯｸﾎｳ 山0.28(平0.20)m3 排ｶﾞｽ対型(第2次基準値) [標準]	0.5	m3			第1－100号 代価表
発生土処分工 4tダンプトラック運搬　バックホウ0.20m3	0.5	m3			第1－101号 代価表
ガラ処分工 As　10tダンプトラック、DID有	0.1	m3			第1－102号 代価表
ガラ処分工 Co(無筋)　10tダンプトラック、DID有	0.04	m3			第1－103号 代価表
表層(車道・路肩部) 1.4m未満(1層当り平均仕上り厚50mm以下) 50mm 再生アスファルト混合物 アスファルト乳剤 全ての費用	1.9	m2			第3号 施工パッケージ代価表
間詰め路盤工(人力路盤施工) 24mm再生粒度調整砕石 RM-40	1.9	m2			第1－121号 代価表
諸雑費 （まるめ）	1	式			

第1 - 60号 代価表　　163-3

1　　式　　当り

名　称　／　規　格	数　量	単　位	単　価	金　額	摘　要
合計					
1式当り					

第1－61号 代価表　　167-1

1　　式　　当り

名　称　／　規　格	数　量	単　位	単　価	金　額	摘　要
止水工法 Y字管工法	1	箇所			第1－109号 代価表
合計					
1式当り					

第1 - 62号 代価表　　3-1-3-1-1

1　　式　　当り

名　称　／　規　格	数　量	単　位	単　価	金　額	摘　要
止水工法 Y字管工法	1	箇所			第1 - 109号 代価表
合計					
1式当り					

第1－63号 代価表　　3-1-3-2-1

1　式　当り

名　称　／　規　格	数　量	単　位	単　価	金　額	摘　要
止水工法 Y字管工法	1	箇所			第1－109号 代価表
合計					
1式当り					

第1 - 64号 代価表　　3-1-4-1

1　　式　　当り

名　称　／　規　格	数　量	単　位	単　価	金　額	摘　要
止水工法 Y字管工法	1	箇所			第1 - 109号 代価表
合計					
1式当り					

第1－65号 代価表　　3-1-7-1

1　　式　　当り

名　称　／　規　格	数　量	単　位	単　価	金　額	摘　要
止水工法 Y字管工法	1	箇所			第1－109号 代価表
合計					
1式当り					

第1－66号 代価表　　3-1-9-1

1　式　当り

名　称　／　規　格	数　量	単　位	単　価	金　額	摘　要
止水工法 Y字管工法	2	箇所			第1－109号 代価表
諸雑費 （まるめ）	1	式			
合計					
1式当り					

第1－67号 代価表　　3-1-12-3

1　式　当り

名　称　／　規　格	数　量	単　位	単　価	金　額	摘　要
マンホール蓋交換	1	箇所			第1－99号 代価表
舗装版切断 ｱｽﾌｧﾙﾄ舗装版 15cm以下 全ての費用	6	m			第1号 施工パッケージ代価表
舗装版破砕 ｱｽﾌｧﾙﾄ舗装版 無し 必要 15cm以下 有り 全ての費用	1.9	m2			第2号 施工パッケージ代価表
機械掘削工(ﾊﾞｯｸﾎｳ) ﾊﾞｯｸﾎｳ 山0.28(平0.20)m3 排ｶﾞｽ対型(第2次基準値) [標準]	0.3	m3			第1－100号 代価表
発生土処分工 4tダンプトラック運搬　バックホウ0.20m3	0.3	m3			第1－101号 代価表
ガラ処分工 As　10tダンプトラック、DID有	0.1	m3			第1－102号 代価表
ガラ処分工 Co(無筋)　10tダンプトラック、DID有	0.02	m3			第1－103号 代価表
表層(車道・路肩部) 1.4m未満(1層当り平均仕上り厚50mm以下) 50mm 再生アスファルト混合物 アスファルト乳剤 全ての費用	1.9	m2			第3号 施工パッケージ代価表
間詰め路盤工(人力路盤施工) 160mm再生粒度調整砕石 RM-40	1.9	m2			第1－122号 代価表
諸雑費 （まるめ）	1	式			

第1 - 67号 代価表　　3-1-12-3

1　式　当り

名 称 ／ 規 格	数 量	単 位	単 価	金 額	摘 要
合計					
1式当り					

第1－68号 代価表　　3-1-12-4

1　式　当り

名　称　／　規　格	数　量	単　位	単　価	金　額	摘　要
マンホール蓋交換	1	箇所			第1－99号 代価表
止水工法 Y字管工法	2	箇所			第1－109号 代価表
ﾓﾙﾀﾙ等除去工 標準値を使用 ﾓﾙﾀﾙ	1	箇所			第1－98号 代価表
舗装版切断 ｱｽﾌｧﾙﾄ舗装版 15cm以下 全ての費用	6	m			第1号 施工パッケージ代価表
舗装版破砕 ｱｽﾌｧﾙﾄ舗装版 無し 必要 15cm以下 有り 全ての費用	1.9	m2			第2号 施工パッケージ代価表
機械掘削工(ﾊﾞｯｸﾎｳ) ﾊﾞｯｸﾎｳ 山0.28(平0.20)m3 排ｶﾞｽ対型(第2次基準値) [標準]	0.1	m3			第1－100号 代価表
発生土処分工 4tダンプトラック運搬　バックホウ0.20m3	0.1	m3			第1－101号 代価表
ガラ処分工 As　10tダンプトラック、DID有	0.1	m3			第1－102号 代価表
ガラ処分工 Co(無筋)　10tダンプトラック、DID有	0.01	m3			第1－103号 代価表
表層(車道・路肩部) 1.4m未満(1層当り平均仕上り厚50mm以下) 50mm 再生アスファルト混合物 アスファルト乳剤 全ての費用	1.9	m2			第3号 施工パッケージ代価表
間詰め路盤工(人力路盤施工) 70mm再生粒度調整砕石 RM-40	1.9	m2			第1－106号 代価表

第1 - 68号 代価表　　3-1-12-4

1　式　当り

名　称　／　規　格	数　量	単　位	単　価	金　額	摘　要
諸雑費 （まるめ）	1	式			
合計					
1式当り					

第1－69号 代価表　　3-1-12-5

1　　式　　当り

名　称　／　規　格	数　量	単　位	単　価	金　額	摘　要
止水工法 Y字管工法	1	箇所			第1－109号 代価表
合計					
1式当り					

第1－70号 代価表　　3-1-12-6

1　　式　　当り

名　称　／　規　格	数　量	単　位	単　価	金　額	摘　要
止水工法 Y字管工法	1	箇所			第1－109号 代価表
ﾓﾙﾀﾙ等除去工 標準値を使用 ﾓﾙﾀﾙ	1	箇所			第1－98号 代価表
合計					
1式当り					

第1－71号 代価表　　1-1-3-2

1　　式　　当り

名　称　／　規　格	数　量	単　位	単　価	金　額	摘　要
止水工法 Y字管工法	2	箇所			第1－109号 代価表
ﾓﾙﾀﾙ等除去工 標準値を使用 木根	1	箇所			第1－123号 代価表
合計					
1式当り					

第1 - 72号 代価表　　90-2

1　　式　　当り

名　称　／　規　格	数　量	単　位	単　価	金　額	摘　要
ﾓﾙﾀﾙ等除去工 標準値を使用 木根	1	箇所			第1 - 118号 代価表
合計					
1式当り					

第1－73号 代価表　　182-2

1　式　当り

名 称 ／ 規 格	数 量	単 位	単 価	金 額	摘 要
マンホール蓋交換	1	箇所			第1－99号 代価表
止水工法 Y字管工法	3	箇所			第1－109号 代価表
ﾓﾙﾀﾙ等除去工 標準値を使用 ﾓﾙﾀﾙ	1	箇所			第1－98号 代価表
舗装版切断 ｱｽﾌｧﾙﾄ舗装版 15cm以下 全ての費用	6	m			第1号 施工パッケージ代価表
舗装版破砕 ｱｽﾌｧﾙﾄ舗装版 無し 必要 15cm以下 有り 全ての費用	1.9	m2			第2号 施工パッケージ代価表
機械掘削工(ﾊﾞｯｸﾎｳ) ﾊﾞｯｸﾎｳ 山0.28(平0.20)m3 排ｶﾞｽ対型(第2次基準値) [標準]	0.4	m3			第1－100号 代価表
発生土処分工 4tダンプトラック運搬　バックホウ0.20m3	0.4	m3			第1－101号 代価表
ガラ処分工 As　10tダンプトラック、DID有	0.1	m3			第1－102号 代価表
ガラ処分工 Co(無筋)　10tダンプトラック、DID有	0.04	m3			第1－103号 代価表
表層(車道・路肩部) 1.4m未満(1層当り平均仕上り厚50mm以下) 50mm 再生アスファルト混合物 アスファルト乳剤 全ての費用	1.9	m2			第3号 施工パッケージ代価表
間詰め路盤工(人力路盤施工) 210mm再生粒度調整砕石 RM-40	1.9	m2			第1－114号 代価表

第1 - 73号 代価表　　182-2

1　　式　　当り

名　称　／　規　格	数　量	単　位	単　価	金　額	摘　要
諸雑費 （まるめ）	1	式			
合計					
1式当り					

第1 - 74号 代価表　　仮排水工　　1　式　当り

13-11-1路線：水替マンホール　3基

名　称　／　規　格	数　量	単　位	単　価	金　額	摘　要
水替工(止水プラグ) 止水プラグ Φ250mm 発動発電機20kVA(排1次) 1日/式 1回/式 1日/式 工事用水中ﾓｰﾀﾎﾟﾝﾌﾟ[普通型(潜水ﾎﾟﾝﾌﾟ)] 口径φ50mm全揚程5m	2	式			第1 - 92号 代価表
水替工(止水プラグ) 止水プラグ Φ300mm 発動発電機20kVA(排1次) 1日/式 1回/式 1日/式 工事用水中ﾓｰﾀﾎﾟﾝﾌﾟ[普通型(潜水ﾎﾟﾝﾌﾟ)] 口径φ100mm全揚程10m	1	式			第1 - 124号 代価表
吸排水ﾎｰｽ ﾋﾞﾆｰﾙｻｸｼｮﾝﾎｰｽ φ50mm	145	m			
吸排水ﾎｰｽ ﾋﾞﾆｰﾙｻｸｼｮﾝﾎｰｽ φ100mm	98	m			
敷鉄板設置・撤去 22*1524*3048、4枚、18.0m2	1	式			第1 - 125号 代価表
土のう工 仕拵、積立、撤去 流用土	28	袋			第1 - 96号 代価表
合計					
1式当り					

第1 - 75号 代価表　　仮排水工　　1　式　当り

12-3-1-1路線：水替マンホール　2基

名　称　／　規　格	数　量	単　位	単　価	金　額	摘　要
水替工(止水プラグ) 止水プラグ Φ250mm 発動発電機20kVA(排1次) 1日/式 1回/式 1日/式 工事用水中ﾓｰﾀﾎﾟﾝﾌﾟ[普通型(潜水ﾎﾟﾝﾌﾟ)] 口径φ50mm全揚程5m	1	式			第1 - 92号 代価表
水替工(止水プラグ) 止水プラグ Φ350mm 発動発電機20kVA(排1次) 1日/式 1回/式 1日/式 工事用水中ﾓｰﾀﾎﾟﾝﾌﾟ[普通型(潜水ﾎﾟﾝﾌﾟ)] 口径φ100mm全揚程10m	1	式			第1 - 94号 代価表
吸排水ﾎｰｽ ﾋﾞﾆｰﾙｻｸｼｮﾝﾎｰｽ　φ50mm	69	m			
吸排水ﾎｰｽ ﾋﾞﾆｰﾙｻｸｼｮﾝﾎｰｽ　φ100mm	56	m			
合計					
1式当り					

第1 - 76号 代価表　　仮排水工　　1　式　当り

278-1路線：水替マンホール　1基

名　称　／　規　格	数　量	単　位	単　価	金　額	摘　要
水替工(止水プラグ) 止水プラグ Φ400mm 発動発電機20kVA(排1次) 1日/式 1回/式 1日/式 工事用水中ﾓｰﾀﾎﾟﾝﾌﾟ[普通型(潜水ﾎﾟﾝﾌﾟ)] 口径φ200mm全揚程10m	1	式			第1 - 126号 代価表
吸排水ﾎｰｽ ﾋﾞﾆｰﾙｻｸｼｮﾝﾎｰｽ φ200mm	70	m			
敷鉄板設置・撤去 22*1524*3048、6枚、27.0m2	1	式			第1 - 127号 代価表
土のう工 仕拵、積立、撤去 流用土	42	袋			第1 - 96号 代価表
合計					
1式当り					

第1 - 77号 代価表　　仮排水工　　1　式　当り

324-1-7路線：水替マンホール　1基

名　称　／　規　格	数　量	単　位	単　価	金　額	摘　要
水替工(止水プラグ) 止水プラグ Φ450mm 発動発電機20kVA(排1次) 1日/式 1回/式 1日/式 工事用水中ﾓｰﾀﾎﾟﾝﾌﾟ[普通型(潜水ﾎﾟﾝﾌﾟ)] 口径φ200mm全揚程10m	1	式			第1 - 128号 代価表
吸排水ﾎｰｽ ﾋﾞﾆｰﾙｻｸｼｮﾝﾎｰｽ　φ200mm	27	m			
合計					
1式当り					

第1 - 78号 代価表　　仮排水工　　1　式　当り

163-3路線：水替マンホール　1基

名　称　／　規　格	数　量	単　位	単　価	金　額	摘　要
水替工(止水プラグ) 止水プラグ Φ450mm 発動発電機20kVA(排1次) 1日/式 1回/式 1日/式 工事用水中ﾓｰﾀﾎﾟﾝﾌﾟ[普通型(潜水ﾎﾟﾝﾌﾟ)] 口径φ200mm全揚程10m	1	式			第1 - 129号 代価表
吸排水ﾎｰｽ ﾋﾞﾆｰﾙｻｸｼｮﾝﾎｰｽ φ200mm	94	m			
合計					
1式当り					

第1 - 79号 代価表　　仮排水工　　1　式　当り

167-1路線：水替マンホール　2基

名　称　／　規　格	数　量	単　位	単　価	金　額	摘　要
水替工(止水プラグ) 止水プラグ Φ250mm 発動発電機20kVA(排1次) 1日/式 1回/式 1日/式 工事用水中ﾓｰﾀﾎﾟﾝﾌﾟ[普通型(潜水ﾎﾟﾝﾌﾟ)] 口径φ50mm全揚程5m	1	式			第1 - 92号 代価表
水替工(止水プラグ) 止水プラグ Φ450mm 発動発電機20kVA(排1次) 1日/式 1回/式 1日/式 工事用水中ﾓｰﾀﾎﾟﾝﾌﾟ[普通型(潜水ﾎﾟﾝﾌﾟ)] 口径φ200mm全揚程10m	1	式			第1 - 128号 代価表
吸排水ﾎｰｽ ﾋﾞﾆｰﾙｻｸｼｮﾝﾎｰｽ φ50mm	114	m			
吸排水ﾎｰｽ ﾋﾞﾆｰﾙｻｸｼｮﾝﾎｰｽ φ200mm	119	m			
敷鉄板設置・撤去 22*1524*3048、4枚、18.0m2	1	式			第1 - 125号 代価表
土のう工 仕拵、積立、撤去 流用土	28	袋			第1 - 96号 代価表
合計					
1式当り					

第1 - 80号 代価表　　仮排水工　　1　式　当り

3-1-9-1路線：水替マンホール　4基

名　称　／　規　格	数　量	単　位	単　価	金　額	摘　要
水替工(止水プラグ) 止水プラグ Φ200mm 発動発電機20kVA(排1次) 1日/式 1回/式 1日/式 工事用水中ﾓｰﾀﾎﾟﾝﾌﾟ[普通型(潜水ﾎﾟﾝﾌﾟ)] 口径φ50mm全揚程5m	1	式			第1 - 130号 代価表
水替工(止水プラグ) 止水プラグ Φ250mm 発動発電機20kVA(排1次) 1日/式 1回/式 1日/式 工事用水中ﾓｰﾀﾎﾟﾝﾌﾟ[普通型(潜水ﾎﾟﾝﾌﾟ)] 口径φ50mm全揚程5m	1	式			第1 - 92号 代価表
水替工(止水プラグ) 止水プラグ Φ400mm 発動発電機20kVA(排1次) 1日/式 1回/式 1日/式 工事用水中ﾓｰﾀﾎﾟﾝﾌﾟ[普通型(潜水ﾎﾟﾝﾌﾟ)] 口径φ200mm全揚程10m	1	式			第1 - 126号 代価表
水替工(止水プラグ) 止水プラグ Φ800mm 発動発電機20kVA(排1次) 1日/式 1回/式 1日/式 工事用水中ﾓｰﾀﾎﾟﾝﾌﾟ[普通型(潜水ﾎﾟﾝﾌﾟ)] 口径φ100mm全揚程10m	1	式			第1 - 131号 代価表
吸排水ﾎｰｽ ﾋﾞﾆｰﾙｻｸｼｮﾝﾎｰｽ φ50mm	185	m			
吸排水ﾎｰｽ ﾋﾞﾆｰﾙｻｸｼｮﾝﾎｰｽ φ100mm	127	m			
吸排水ﾎｰｽ ﾋﾞﾆｰﾙｻｸｼｮﾝﾎｰｽ φ200mm	140	m			
敷鉄板設置・撤去 22*1524*3048、6枚、27.0m2	1	式			第1 - 127号 代価表
土のう工 仕拵、積立、撤去 流用土	42	袋			第1 - 96号 代価表
合計					
1式当り					

第1 - 81号 代価表　　仮排水工　　1　式　当り

3-1-12-4路線：水替マンホール　1基

名　称　／　規　格	数　量	単　位	単　価	金　額	摘　要
水替工(止水プラグ) 止水プラグ Φ600mm 発動発電機20kVA(排1次) 1日/式 1回/式 1日/式 工事用水中ﾓｰﾀﾎﾟﾝﾌﾟ[普通型(潜水ﾎﾟﾝﾌﾟ)] 口径φ100mm全揚程10m	1	式			第1 - 132号 代価表
吸排水ﾎｰｽ ﾋﾞﾆｰﾙｻｸｼｮﾝﾎｰｽ φ100mm	116	m			
合計					
1式当り					

第1－82号 代価表　　仮排水工　　1　式　当り

1-1-3-2路線：水替マンホール　1基

名　称　／　規　格	数　量	単　位	単　価	金　額	摘　要
水替工(止水プラグ) 止水プラグ Φ800mm 発動発電機20kVA(排1次) 1日/式 1回/式 1日/式 工事用水中ﾓｰﾀﾎﾟﾝﾌﾟ[普通型(潜水ﾎﾟﾝﾌﾟ)] 口径φ200mm全揚程10m	1	式			第1－133号 代価表
吸排水ﾎｰｽ ﾋﾞﾆｰﾙｻｸｼｮﾝﾎｰｽ φ200mm	142	m			
敷鉄板設置・撤去 22*1524*3048、2枚、9.0m2	1	式			第1－134号 代価表
土のう工 仕拵、積立、撤去 流用土	14	袋			第1－96号 代価表
合計					
1式当り					

第1－83号 代価表　　仮設材等(鋼矢板、H形鋼、覆工板、敷鉄板等)　　1　　t　　当り

条件から算出 10km 12m以内 0 輸送費のみ 無

名　称　／　規　格	数　量	単　位	単　価	金　額	摘　要
仮設材の運賃料金 鋼材の運送に関わる運賃料金	1	t			
合計					
1ｔ当り					

第1－84号 代価表　　仮設材等の積込み，取卸し費　　1　t　当り

積込み、取卸し(片道分)往路

名　称　／　規　格	数　量	単　位	単　価	金　額	摘　要
仮設材積込み･取卸費 積込+取卸	1	t			
合計					
1ｔ当り					

第1－85号 代価表　　仮設材等の積込み，取卸し費　　1　t　当り

積込み、取卸し(片道分)復路

名　称　／　規　格	数　量	単　位	単　価	金　額	摘　要
仮設材積込み･取卸費 積込+取卸	1	t			
合計					
1ｔ当り					

第1－86号 代価表　　材料費

1　　式　　当り

名　称　／　規　格	数　量	単　位	単　価	金　額	摘　要
吸水防止剤 テックス7(5kg/缶)	1	缶			
防食被覆材 ジックボード900*1800*3ｔ	7	枚			
防食被覆材 FRPジョイント材2040L	15	本			
防食被覆材 ジックグラウト　充填グラウト材	38	袋			
防食被覆材 目地シール材(330ml/本)	3	箱			
補強材料 グリッド　1250*2000L	7	枚			
足掛金物 ラダーステップおよび補助資材	3	m			
ジックボード副資材	1	式			
角材・支保材	1	式			
合計					
1式当り					

第1－87号 代価表　　事前調査工

15　　m2　　当り

名　称　／　規　格	数　量	単　位	単　価	金　額	摘　要
土木一般世話役		人			
特殊作業員		人			
普通作業員		人			
専門技術者		人			
発電機運転工 3KVA		日			
トラック運転工 2ｔ		日			
送風機損料 φ300　5ｍダクト付		日			
ガス検知器損料		日			
諸雑費 （率＋まるめ）	1	式			
合計					
1m2当り					

第1－88号 代価表　　人孔内洗浄工

80　m2　当り

名　称　／　規　格	数　量	単　位	単　価	金　額	摘　要
土木一般世話役		人			
特殊作業員		人			
普通作業員		人			
専門技術者		人			
高圧洗浄車運転工 4ｔ		日			
発電機運転工 3KVA		日			
トラック運転工 2ｔ		日			
給水車運転工		日			
送風機損料 φ300　5ｍダクト付		日			
ガス検知器損料		日			
諸雑費 （率＋まるめ）	1	式			

第1 - 88号 代価表　　人孔内洗浄工

80　　m2　　当り

名　称　／　規　格	数　量	単　位	単　価	金　額	摘　要
合計					
1m2当り					

第1 - 89号 代価表　　足掛金物工　　40　本　当り

切断工

名　称　／　規　格	数　量	単　位	単　価	金　額	摘　要
土木一般世話役		人			
特殊作業員		人			
普通作業員		人			
発電機運転工 3KVA		日			
トラック運転工 2ｔ		日			
送風機損料 φ300　5ｍダクト付		日			
ガス検知器損料		日			
諸雑費 （率＋まるめ）	1	式			
合計					
1本当り					

第1 - 90号 代価表　　足掛金物工　　10　m　当り

ラダーステップ設置工

名　称　／　規　格	数　量	単　位	単　価	金　額	摘　要
土木一般世話役		人			
特殊作業員		人			
普通作業員		人			
専門技術者		人			
発電機運転工 3KVA		日			
コア損料		回			
トラック運転工 2ｔ		日			
送風機損料 φ300　5mダクト付		日			
ガス検知器損料		日			
諸雑費 （率＋まるめ）	1	式			

第1 - 90号 代価表　　足掛金物工　　10　m　当り

ラダーステップ設置工

名　称　／　規　格	数　量	単　位	単　価	金　額	摘　要
合計					
1m当り					

第1－91号 代価表　　防食被覆工

1　　式　　当り

名　称　／　規　格	数　量	単　位	単　価	金　額	摘　要
ジックボード設置工	9.67	m2			第1－135号 代価表
グラウト充填工	3.52	m			第1－136号 代価表
端部処理工	9.67	m2			第1－137号 代価表
合計					
1式当り					

第1－92号 代価表　　水替工(止水プラグ)

1　式　当り

止水プラグ Φ250mm 発動発電機20kVA(排1次) 1日/式 1回/式 1日/式 工事用水中ﾓｰﾀﾎﾟﾝﾌﾟ[普通型(潜水ﾎﾟﾝﾌﾟ)] 口径φ50mm全揚程5m

名　称　／　規　格	数　量	単　位	単　価	金　額	摘　要
潜水ポンプ運転		日			第1－138号 代価表
潜水ポンプ据付撤去		回			第1－139号 代価表
止水ﾌﾟﾗｸﾞ 径250㎜用		供用日			
諸雑費 （まるめ）	1	式			
合計					
1式当り					

第1－93号 代価表　　水替工(止水プラグ)

1　式　当り

止水プラグ Φ250mm 発動発電機20kVA(排1次) 1日/式 1回/式 1日/式 工事用水中ﾓｰﾀﾎﾟﾝﾌﾟ[普通型(潜水ﾎﾟﾝﾌﾟ)] 口径φ100mm全揚程10m

名　称　／　規　格	数　量	単　位	単　価	金　額	摘　要
潜水ポンプ運転		日			第1－140号 代価表
潜水ポンプ据付撤去		回			第1－139号 代価表
止水ﾌﾟﾗｸﾞ 径250mm用		供用日			
諸雑費 （まるめ）	1	式			
合計					
1式当り					

第1－94号 代価表　　水替工(止水プラグ)

1　式　当り

止水プラグ Φ350mm 発動発電機20kVA(排1次) 1日/式 1回/式 1日/式 工事用水中ﾓｰﾀﾎﾟﾝﾌﾟ[普通型(潜水ﾎﾟﾝﾌﾟ)] 口径φ100mm全揚程10m

名　称　／　規　格	数　量	単　位	単　価	金　額	摘　要
潜水ポンプ運転		日			第1－140号 代価表
潜水ポンプ据付撤去		回			第1－139号 代価表
止水ﾌﾟﾗｸﾞ 径350mm用		供用日			
諸雑費 （まるめ）	1	式			
合計					
1式当り					

第1－95号 代価表　　敷鉄板設置・撤去　　1　式　当り

22*1524*3048、10枚、45.0m2

名　称　／　規　格	数　量	単　位	単　価	金　額	摘　要
敷鉄板設置・撤去 設置・撤去 排出ｶﾞｽ対策型(2014年規制)	45	m2			第1－141号 代価表
敷鉄板賃料 鉄板22×914×1829(mm) 無 2日 無 有 無	10	枚			第1－142号 代価表
合計					
1式当り					

第1 - 96号 代価表　　土のう工　　100　袋　当り

仕拵、積立、撤去 流用土

名　称　／　規　格	数　量	単　位	単　価	金　額	摘　要
普通作業員		人			
土のう 62×48cm	100	袋			
諸雑費 （まるめ）	1	式			
合計					
1袋当り					

第1－97号 代価表　　足掛金物交換

1　　箇所　　当り

名　称　／　規　格	数　量	単　位	単　価	金　額	摘　要
足掛金物撤去工 マンホール用足掛け金物 FCD錆止め φ22×400×250	1	箇所			第1－143号 代価表
足掛金物設置工 削孔後の取付け 1個 鋼製･合板型枠工 0m2/箇所 0m3足掛け金物 ﾉｰﾌﾟﾚﾝﾛﾌﾃｨｰｽﾃｯﾌﾟ(SWCH12R) G30SW-RF 現場打用 幅303×径(芯)φ19mm 三山工業	1	箇所			第1－144号 代価表
合計					
1箇所当り					

第1－98号 代価表　　ﾓﾙﾀﾙ等除去工　　9　　箇所　　当り

標準値を使用 ﾓﾙﾀﾙ

名　称　／　規　格	数　量	単　位	単　価	金　額	摘　要
清掃技師(土木一般世話役)		人			
管路調査技師(測量技師)		人			
管路調査助手(測量技師補)		人			
特殊作業員		人			
普通作業員		人			
TVｶﾒﾗ搭載車 63kW 2t		日			第1－145号 代価表
超高圧洗浄車 143kW 4t		日			第1－146号 代価表
給水車 121kW 4t		日			第1－147号 代価表
諸雑費 （まるめ）	1	式			
合計					
1箇所当り					

第1－99号 代価表　　マンホール蓋交換　　1　箇所　当り

名　称　／　規　格	数　量	単　位	単　価	金　額	摘　要
マンホール蓋撤去工	1	箇所			第1－148号 代価表
マンホール蓋設置工	1	箇所			第1－149号 代価表
諸雑費 （まるめ）	1	式			
合計					
1箇所当り					

第1 - 100号 代価表　　機械掘削工(ﾊﾞｯｸﾎｳ)

100　m3　当り

ﾊﾞｯｸﾎｳ 山0.28(平0.20)m3 排ｶﾞｽ対型(第2次基準値)　[標準]

名　称　／　規　格	数　量	単　位	単　価	金　額	摘　要
土木一般世話役		人			
普通作業員		人			
ﾊﾞｯｸﾎｳ 山0.28(平0.20)m3(排2次)		時間			第1 - 150号 代価表
諸雑費 （まるめ）	1	式			
合計					
1m3当り					

第1 - 101号 代価表　　発生土処分工　　100　　m3　　当り

4tダンプトラック運搬　バックホウ0.20m3

名　称　／　規　格	数　量	単　位	単　価	金　額	摘　要
土砂等運搬 小規模 ﾊﾞｯｸﾎｳ山積0.28m3(平積0.2m3) 土砂(岩塊･玉石混り土含む) 有り 12.0km以下	100	m3			第4号 施工パッケージ代価表
建設発生土受入費(石灰) (第1～第3種建設発生土) 地山	100	m3			
合計					
1m3当り					

第1－102号 代価表　　ガラ処分工　　100　m3　当り

As　10tダンプトラック、DID有

名　称　／　規　格	数　量	単　位	単　価	金　額	摘　要
廃材持込料 区分 川越県土整備事務所 適用区分 As廃材	235	t			
殻運搬 舗装版破砕 機械積込(騒音対策不要,舗装版厚15cm超)又は(騒音対策必要) 有り 12.0km以下 全ての費用	100	m3			第5号 施工パッケージ代価表
諸雑費 （まるめ）	1	式			
合計					
1m3当り					

第1 - 103号 代価表　　ガラ処分工

100　m3　当り

Co(無筋)　10tダンプトラック、DID有

名　称　／　規　格	数　量	単　位	単　価	金　額	摘　要
廃材持込料 区分 川越県土整備事務所 適用区分 Co廃材[無筋]	235	t			
殻運搬 ｺﾝｸﾘｰﾄ(鉄筋)構造物とりこわし 機械積込 有り 10.9km以下 全ての費用	100	m3			第6号 施工パッケージ代価表
合計					
1m3当り					

第1 - 104号 代価表　　間詰め路盤工(人力路盤施工)　　100　m2　当り

190mm再生粒度調整砕石 RM-40

名　称　／　規　格	数　量	単　位	単　価	金　額	摘　要
普通作業員		人			
再生粒度調整砕石 RM-40	24.13	m3			
ﾗﾝﾏ 60～80Kg		日			第1 - 151号 代価表
諸雑費 （まるめ）	1	式			
合計					
1m2当り					

第1 - 105号 代価表　　間詰め路盤工(人力路盤施工)　　100　m2　当り

150mm再生粒度調整砕石 RM-40

名　称　／　規　格	数　量	単　位	単　価	金　額	摘　要
普通作業員		人			
再生粒度調整砕石 RM-40	19.05	m3			
ﾗﾝﾏ 60～80Kg		日			第1 - 151号 代価表
諸雑費 （まるめ）	1	式			
合計					
1m2当り					

第1－106号 代価表　　間詰め路盤工(人力路盤施工)　　100　m2　当り

70mm再生粒度調整砕石 RM-40

名　称　／　規　格	数　量	単　位	単　価	金　額	摘　要
普通作業員		人			
再生粒度調整砕石 RM-40	8.89	m3			
ﾗﾝﾏ 60～80Kg		日			第1－151号 代価表
諸雑費 （まるめ）	1	式			
合計					
1m2当り					

第1 - 107号 代価表　　間詰め路盤工(人力路盤施工)　　100　m2　当り

130mm再生粒度調整砕石 RM-40

名 称 ／ 規 格	数 量	単 位	単 価	金 額	摘 要
普通作業員		人			
再生粒度調整砕石 RM-40	16.51	m3			
ﾗﾝﾏ 60～80Kg		日			第1 - 151号 代価表
諸雑費 （まるめ）	1	式			
合計					
1m2当り					

第1 - 108号 代価表　　底部工

1　　式　　当り

名　称　／　規　格	数　量	単　位	単　価	金　額	摘　要
ｺﾝｸﾘｰﾄ 小型構造物 人力打設 生コンクリート 一般 養生 無し 全ての費用	0.002	m3			第7号 施工パッケージ代価表
モルタル上塗工(マンホール用) 2cm	0.02	m2			第1 - 152号 代価表
合計					
1式当り					

第1－109号 代価表　　止水工法

1　　箇所　　当り

Y字管工法

名　称　／　規　格	数　量	単　位	単　価	金　額	摘　要
Y字管工法	2.83	m			第1－153号 代価表
諸雑費 （まるめ）	1	式			
合計					
1箇所当り					

第1 - 110号 代価表　　間詰め路盤工(人力路盤施工)　　100　m2　当り

250mm再生粒度調整砕石 RM-40

名 称 ／ 規 格	数 量	単 位	単 価	金 額	摘 要
普通作業員		人			
再生粒度調整砕石 RM-40	31.75	m3			
ﾗﾝﾏ 60～80Kg		日			第1 - 151号 代価表
諸雑費 （まるめ）	1	式			
合計					
1m2当り					

第1 - 111号 代価表　　間詰め路盤工(人力路盤施工)　　100　m2　当り

140mm再生粒度調整砕石 RM-40

名　称　／　規　格	数　量	単　位	単　価	金　額	摘　要
普通作業員		人			
再生粒度調整砕石 RM-40	17.78	m3			
ﾗﾝﾏ 60～80Kg		日			第1 - 151号 代価表
諸雑費 （まるめ）	1	式			
合計					
1m2当り					

第1－112号 代価表　　足掛金物交換

1　箇所　当り

名　称　／　規　格	数　量	単　位	単　価	金　額	摘　要
足掛金物撤去工 マンホール用足掛け金物 FCD錆止め φ22×150×250	1	箇所			第1－154号 代価表
足掛金物設置工 マンホール用足掛け金物 FCD錆止め φ22×150×250	1	箇所			第1－155号 代価表
合計					
1箇所当り					

第1 - 113号 代価表　　間詰め路盤工(人力路盤施工)　　100　m2　当り

SP10060　　230mm再生粒度調整砕石 RM-40

名 称 ／ 規 格	数 量	単 位	単 価	金 額	摘 要
普通作業員		人			
再生粒度調整砕石 RM-40	29.21	m3			
ﾗﾝﾏ 60～80Kg		日			第1 - 151号 代価表
諸雑費 （まるめ）	1	式			
合計					
1m2当り					

第1 - 114号 代価表　　間詰め路盤工(人力路盤施工)　　100　m2　当り

210mm再生粒度調整砕石 RM-40

名 称 ／ 規 格	数 量	単 位	単 価	金 額	摘 要
普通作業員		人			
再生粒度調整砕石 RM-40	26.67	m3			
ﾗﾝﾏ 60～80Kg		日			第1 - 151号 代価表
諸雑費 （まるめ）	1	式			
合計					
1m2当り					

第1 - 115号 代価表　　間詰め路盤工(人力路盤施工)　　100　m2　当り

170mm再生粒度調整砕石 RM-40

名　称　／　規　格	数　量	単　位	単　価	金　額	摘　要
普通作業員		人			
再生粒度調整砕石 RM-40	21.59	m3			
ﾗﾝﾏ 60～80Kg		日			第1 - 151号 代価表
諸雑費 （まるめ）	1	式			
合計					
1m2当り					

第1 - 116号 代価表　　間詰め路盤工(人力路盤施工)　　100　m2　当り

110mm再生粒度調整砕石 RM-40

名 称 ／ 規 格	数 量	単 位	単 価	金 額	摘 要
普通作業員		人			
再生粒度調整砕石 RM-40	13.97	m3			
ﾗﾝﾏ 60～80Kg		日			第1 - 151号 代価表
諸雑費 （まるめ）	1	式			
合計					
1m2当り					

第1－117号 代価表　　間詰め路盤工(人力路盤施工)　　100　m2　当り

60mm再生粒度調整砕石 RM-40

名　称　／　規　格	数　量	単　位	単　価	金　額	摘　要
普通作業員		人			
再生粒度調整砕石 RM-40	7.62	m3			
ﾗﾝﾏ 60～80Kg		日			
諸雑費 （まるめ）	1	式			
合計					
1m2当り					

第1 - 118号 代価表　　ﾓﾙﾀﾙ等除去工　　18　　箇所　　当り

標準値を使用 木根

名　称　／　規　格	数　量	単　位	単　価	金　額	摘　要
清掃技師(土木一般世話役)		人			
管路調査技師(測量技師)		人			
管路調査助手(測量技師補)		人			
特殊作業員		人			
普通作業員		人			
TVｶﾒﾗ搭載車 63kW 2t		日			第1 - 145号 代価表
超高圧洗浄車 143kW 4t		日			第1 - 146号 代価表
給水車 121kW 4t		日			第1 - 147号 代価表
諸雑費 （まるめ）	1	式			
合計					
1箇所当り					

第1 - 119号 代価表　　間詰め路盤工(人力路盤施工)　　100　m2　当り

29mm再生粒度調整砕石 RM-40

名 称 ／ 規 格	数 量	単 位	単 価	金 額	摘 要
普通作業員		人			
再生粒度調整砕石 RM-40	3.683	m3			
ﾗﾝﾏ 60～80Kg		日			第1 - 151号 代価表
諸雑費 （まるめ）	1	式			
合計					
1m2当り					

第1 - 120号 代価表　　間詰め路盤工(人力路盤施工)　　100　m2　当り

180mm再生粒度調整砕石 RM-40

名　称　／　規　格	数　量	単　位	単　価	金　額	摘　要
普通作業員		人			
再生粒度調整砕石 RM-40	22.86	m3			
ﾗﾝﾏ 60～80Kg		日			第1 - 151号 代価表
諸雑費 （まるめ）	1	式			
合計					
1m2当り					

第1 - 121号 代価表　　間詰め路盤工(人力路盤施工)　　100　m2　当り

24mm再生粒度調整砕石 RM-40

名　称　／　規　格	数　量	単　位	単　価	金　額	摘　要
普通作業員		人			
再生粒度調整砕石 RM-40	3.048	m3			
ﾗﾝﾏ 60～80Kg		日			
諸雑費 （まるめ）	1	式			
合計					
1m2当り					

第1 - 122号 代価表　　間詰め路盤工(人力路盤施工)　　100　m2　当り

160mm再生粒度調整砕石 RM-40

名　称　／　規　格	数　量	単　位	単　価	金　額	摘　要
普通作業員		人			
再生粒度調整砕石 RM-40	20.32	m3			
ﾗﾝﾏ 60～80Kg		日			第1 - 151号 代価表
諸雑費 （まるめ）	1	式			
合計					
1m2当り					

第1 - 123号 代価表　　ﾓﾙﾀﾙ等除去工　　18　　箇所　　当り

標準値を使用 木根

名　称　／　規　格	数　量	単　位	単　価	金　額	摘　要
清掃技師(土木一般世話役)		人			
管路調査技師(測量技師)		人			
管路調査助手(測量技師補)		人			
特殊作業員		人			
普通作業員		人			
TVｶﾒﾗ搭載車 63kW 2t		日			第1 - 156号 代価表
超高圧洗浄車 143kW 4t		日			第1 - 157号 代価表
給水車 121kW 4t		日			第1 - 158号 代価表
諸雑費 （まるめ）	1	式			
合計					
1箇所当り					

第1－124号 代価表　　水替工(止水プラグ)

1　式　当り

止水プラグ Φ300mm 発動発電機20kVA(排1次) 1日/式 1回/式 1日/式 工事用水中ﾓｰﾀﾎﾟﾝﾌﾟ[普通型(潜水ﾎﾟﾝﾌﾟ)] 口径φ100mm全揚程10m

名　称　／　規　格	数　量	単　位	単　価	金　額	摘　要
潜水ポンプ運転		日			第1－140号 代価表
潜水ポンプ据付撤去		回			第1－139号 代価表
止水ﾌﾟﾗｸﾞ 径300mm用		供用日			
諸雑費 （まるめ）	1	式			
合計					
1式当り					

第1－125号 代価表　　敷鉄板設置・撤去　　1　式　当り

22*1524*3048、4枚、18.0m2

名　称　／　規　格	数　量	単　位	単　価	金　額	摘　要
敷鉄板設置・撤去 設置・撤去 排出ｶﾞｽ対策型(2014年規制)	18	m2			第1－141号 代価表
敷鉄板賃料 鉄板22×914×1829(mm) 無 2日 無 有 無	4	枚			第1－142号 代価表
合計					
1式当り					

第1－126号 代価表　　水替工(止水プラグ)

1　式　当り

止水プラグ Φ400mm 発動発電機20kVA(排1次) 1日/式 1回/式 1日/式 工事用水中ﾓｰﾀﾎﾟﾝﾌﾟ[普通型(潜水ﾎﾟﾝﾌﾟ)] 口径φ200mm全揚程10m

名　称　／　規　格	数　量	単　位	単　価	金　額	摘　要
潜水ポンプ運転		日			第1－159号 代価表
潜水ポンプ据付撤去		回			第1－139号 代価表
止水ﾌﾟﾗｸﾞ 径400mm用		供用日			
諸雑費 （まるめ）	1	式			
合計					
1式当り					

第1－127号 代価表　　敷鉄板設置・撤去　　1　式　当り

22*1524*3048、6枚、27.0m2

名　称　／　規　格	数　量	単　位	単　価	金　額	摘　要
敷鉄板設置・撤去 設置・撤去 排出ｶﾞｽ対策型(2014年規制)	27	m2			第1－141号 代価表
敷鉄板賃料 鉄板22×914×1829(mm) 無 2日 無 有 無	6	枚			第1－142号 代価表
合計					
1式当り					

第1－128号 代価表　　水替工(止水プラグ)

1　式　当り

止水プラグ Φ450mm 発動発電機20kVA(排1次) 1日/式 1回/式 1日/式 工事用水中ﾓｰﾀﾎﾟﾝﾌﾟ[普通型(潜水ﾎﾟﾝﾌﾟ)] 口径φ200mm全揚程10m

名　称　／　規　格	数　量	単　位	単　価	金　額	摘　要
潜水ポンプ運転		日			第1－159号 代価表
潜水ポンプ据付撤去		回			第1－139号 代価表
止水ﾌﾟﾗｸﾞ 径450mm用		供用日			
諸雑費 （まるめ）	1	式			
合計					
1式当り					

第1－129号 代価表　　水替工(止水プラグ)

1　式　当り

止水プラグ Φ450mm 発動発電機20kVA(排1次) 1日/式 1回/式 1日/式 工事用水中ﾓｰﾀﾎﾟﾝﾌﾟ[普通型(潜水ﾎﾟﾝﾌﾟ)] 口径φ200mm全揚程10m

名　称　／　規　格	数　量	単　位	単　価	金　額	摘　要
潜水ポンプ運転		日			第1－159号 代価表
潜水ポンプ据付撤去		回			第1－139号 代価表
止水ﾌﾟﾗｸﾞ 径250mm用		供用日			
止水ﾌﾟﾗｸﾞ 径450mm用		供用日			
諸雑費 （まるめ）	1	式			
合計					
1式当り					

第1－130号 代価表　　水替工(止水プラグ)

1　式　当り

止水プラグ Φ200mm 発動発電機20kVA(排1次) 1日/式 1回/式 1日/式 工事用水中ﾓｰﾀﾎﾟﾝﾌﾟ[普通型(潜水ﾎﾟﾝﾌﾟ)] 口径φ50mm全揚程5m

名　称　／　規　格	数　量	単　位	単　価	金　額	摘　要
潜水ポンプ運転		日			第1－138号 代価表
潜水ポンプ据付撤去		回			第1－139号 代価表
止水ﾌﾟﾗｸﾞ 径200㎜用		供用日			
諸雑費 （まるめ）	1	式			
合計					
1式当り					

第1－131号 代価表　　水替工(止水プラグ)

1　式　当り

止水プラグ Φ800mm 発動発電機20kVA(排1次) 1日/式 1回/式 1日/式 工事用水中ﾓｰﾀﾎﾟﾝﾌﾟ[普通型(潜水ﾎﾟﾝﾌﾟ)] 口径φ100mm全揚程10m

名　称　／　規　格	数　量	単　位	単　価	金　額	摘　要
潜水ポンプ運転		日			第1－140号 代価表
潜水ポンプ据付撤去		回			第1－139号 代価表
止水ﾌﾟﾗｸﾞ 径800mm用		供用日			
諸雑費 （まるめ）	1	式			
合計					
1式当り					

第1－132号 代価表　　水替工(止水プラグ)

1　式　当り

止水プラグ Φ600mm 発動発電機20kVA(排1次) 1日/式 1回/式 1日/式 工事用水中ﾓｰﾀﾎﾟﾝﾌﾟ[普通型(潜水ﾎﾟﾝﾌﾟ)] 口径φ100mm全揚程10m

名　称　／　規　格	数　量	単　位	単　価	金　額	摘　要
潜水ポンプ運転		日			第1－140号 代価表
潜水ポンプ据付撤去		回			第1－139号 代価表
止水ﾌﾟﾗｸﾞ 径600mm用		供用日			
諸雑費 （まるめ）	1	式			
合計					
1式当り					

第1－133号 代価表　　水替工(止水プラグ)

1　式　当り

止水プラグ Φ800mm 発動発電機20kVA(排1次) 1日/式 1回/式 1日/式 工事用水中ﾓｰﾀﾎﾟﾝﾌﾟ[普通型(潜水ﾎﾟﾝﾌﾟ)] 口径φ200mm全揚程10m

名　称　／　規　格	数　量	単　位	単　価	金　額	摘　要
潜水ポンプ運転		日			第1－159号 代価表
潜水ポンプ据付撤去		回			第1－139号 代価表
止水ﾌﾟﾗｸﾞ 径800mm用		供用日			
諸雑費 （まるめ）	1	式			
合計					
1式当り					

第1－134号 代価表　　敷鉄板設置・撤去　　1　式　当り

22*1524*3048、2枚、9.0m2

名　称　／　規　格	数　量	単　位	単　価	金　額	摘　要
敷鉄板設置・撤去 設置・撤去 排出ｶﾞｽ対策型(2014年規制)	9	m2			第1－141号 代価表
敷鉄板賃料 鉄板22×914×1829(mm) 無 2日 無 有 無	2	枚			第1－142号 代価表
合計					
1式当り					

第1－135号 代価表　　ジックボード設置工

2.8　m2　当り

名　称　／　規　格	数　量	単　位	単　価	金　額	摘　要
土木一般世話役		人			
型わく工		人			
普通作業員		人			
専門技術者		人			
発電機運転工 3KVA		日			
トラック運転工 2ｔ		日			
送風機損料 φ300　5ｍダクト付		日			
ガス検知器損料		日			
諸雑費 （率＋まるめ）	1	式			
合計					
1m2当り					

第1－136号 代価表　　グラウト充填工

3　　m　　当り

名　称　／　規　格	数　量	単　位	単　価	金　額	摘　要
土木一般世話役		人			
特殊作業員		人			
普通作業員		人			
専門技術者		人			
型枠支保材損料		日			
注入ポンプ 100V		日			
発電機運転工 3KVA		日			
トラック運転工 2ｔ		日			
送風機損料 φ300　5mダクト付		日			
ガス検知器損料		日			
諸雑費 （率＋まるめ）	1	式			

第1 - 136号 代価表　　グラウト充填工

3　　m　　当り

名　称　／　規　格	数　量	単　位	単　価	金　額	摘　要
合計					
1m当り					

第1－137号 代価表　　端部処理工

7　　m2　　当り

名　称　／　規　格	数　量	単　位	単　価	金　額	摘　要
土木一般世話役		人			
特殊作業員		人			
普通作業員		人			
専門技術者		人			
発電機運転工 3KVA		日			
トラック運転工 2ｔ		日			
送風機損料 φ300　5ｍダクト付		日			
ガス検知器損料		日			
諸雑費 （率＋まるめ）	1	式			
合計					
1m2当り					

第1－138号 代価表　　潜水ポンプ運転

1　日　当り

名　称　／　規　格	数　量	単　位	単　価	金　額	摘　要
軽油		L			
清掃作業員(特殊作業員)		人			
工事用水中ﾓｰﾀﾎﾟﾝﾌﾟ[普通型(潜水ﾎﾟﾝﾌﾟ)] 口径φ50mm全揚程5m		日			
発動発電機[ﾃﾞｨｰｾﾞﾙｴﾝｼﾞﾝ駆動・排対型(1次基準)] 定格容量(50/60Hz)17/20kVA		日			
諸雑費 （まるめ）	1	式			
合計					
1日当り					

第1－139号 代価表　　潜水ポンプ据付撤去

1　回　当り

名　称　／　規　格	数　量	単　位	単　価	金　額	摘　要
普通作業員		人			
合計					
1回当り					

第1－140号 代価表　　潜水ポンプ運転

1　日　当り

名　称　／　規　格	数　量	単　位	単　価	金　額	摘　要
軽油		L			
清掃作業員(特殊作業員)		人			
工事用水中ﾓｰﾀﾎﾟﾝﾌﾟ[普通型(潜水ﾎﾟﾝﾌﾟ)] 口径φ100mm全揚程10m		日			
発動発電機[ﾃﾞｨｰｾﾞﾙｴﾝｼﾞﾝ駆動・排対型(1次基準)] 定格容量(50/60Hz)17/20kVA		日			
諸雑費 （まるめ）	1	式			
合計					
1日当り					

第1 - 141号 代価表　　敷鉄板設置・撤去　　100　m2　当り

設置・撤去 排出ｶﾞｽ対策型(2014年規制)

名 称 ／ 規 格	数 量	単 位	単 価	金 額	摘 要
土木一般世話役		人			
とび工		人			
普通作業員		人			
ﾊﾞｯｸﾎｳ 山積0.8(平積0.6)m3 ｸﾚｰﾝ機能付 吊能力2.9t(2014年規制) [機-28]		日			第1 - 160号 代価表
諸雑費 (率＋まるめ)	1	式			
合計					
1m2当り					

第1－142号 代価表　　敷鉄板賃料　　1　枚　当り

鉄板22×914×1829(mm) 無 2日 無 有 無

名 称 ／ 規 格	数 量	単 位	単 価	金 額	摘 要
敷鉄板賃貸料金 鋼板 厚22mm×辺914mm×辺1829mm 289kg/枚 90日(3ヵ月)以内	2	枚・日			
敷鉄板賃貸料金 鋼板 厚22mm×辺914mm×辺1829mm 289kg/枚 整備費	1	枚			
合計					
1枚当り					

第1－143号 代価表　　足掛金物撤去工

1　箇所　当り

マンホール用足掛け金物 FCD錆止め φ22×400×250

名　称　／　規　格	数　量	単　位	単　価	金　額	摘　要
特殊作業員		人			
普通作業員		人			
合計					
1箇所当り					

第1－144号 代価表　　足掛金物設置工

1　箇所　当り

削孔後の取付け 1個 鋼製･合板型枠工 0m2/箇所 0m3足掛け金物 ﾉｰﾌﾞﾚﾝﾛﾌﾃｨｰｽﾃｯﾌﾟ(SWCH12R) G30SW-RF 現場打用 幅303×径(芯)φ19mm 三山工業

名　称　／　規　格	数　量	単　位	単　価	金　額	摘　要
特殊作業員		人			
普通作業員		人			
足掛け金物 ﾉｰﾌﾞﾚﾝﾛﾌﾃｨｰｽﾃｯﾌﾟ(SWCH12R) G30SW-RF 現場打用 幅303×径(芯)φ19mm 三山工業	1	個			
合計					
1箇所当り					

第1－145号 代価表　　TVｶﾒﾗ搭載車 63kW 2t　　1　日　当り

名　称　／　規　格	数　量	単　位	単　価	金　額	摘　要
運転手（一般）		人			
ガソリン レギュラー		L			
TVｶﾒﾗ搭載車 63kW 2t		供用日			
諸雑費 （まるめ）	1	式			
合計					
1日当り					

第1－146号 代価表　　超高圧洗浄車 143kW 4t　　1　日　当り

名　称　／　規　格	数　量	単　位	単　価	金　額	摘　要
運転手（一般）		人			
軽油		L			
超高圧洗浄車 143kW 4t		供用日			
諸雑費 （まるめ）	1	式			
合計					
1日当り					

第1－147号 代価表　　給水車 121kW 4t　　1　日　当り

名　称　／　規　格	数　量	単　位	単　価	金　額	摘　要
運転手（一般）		人			
軽油		L			
給水車 121kW 4t		供用日			
合計					
1日当り					

第1 - 148号 代価表　　マンホール蓋撤去工

1　　箇所　　当り

名　称　／　規　格	数　量	単　位	単　価	金　額	摘　要
土木一般世話役		人			
特殊作業員		人			
普通作業員		人			
トラッククレーン[油圧伸縮ジブ型] 4.9t吊		日			
合計					
1箇所当り					

第1－149号 代価表　　マンホール蓋設置工

1　　箇所　　当り

名　称　／　規　格	数　量	単　位	単　価	金　額	摘　要
人孔蓋及び口環 T-25. φ600. 圧力開放型. 鍵付き蝶番付き	1	組			
蓋及び調整ｺﾝｸﾘｰﾄﾌﾞﾛｯｸ据付 調整ｺﾝｸﾘｰﾄﾌﾞﾛｯｸ使用しない	1	組			第1－161号 代価表
諸雑費 （まるめ）	1	式			
合計					
1箇所当り					

第1 - 150号 代価表　　ﾊﾞｯｸﾎｳ 山0.28(平0.20)m3(排2次)　　1　時間　当り

名　称　／　規　格	数　量	単　位	単　価	金　額	摘　要
運転手(特殊)		人			
軽油		L			
ﾊﾞｯｸﾎｳ(ｸﾛｰﾗ型)[標準型・排対型(2次基準)] 標準ﾊﾞｹｯﾄ容量(山積0.28/平積0.2m3)		時間			
合計					
1時間当り					

第1－151号 代価表　　ﾗﾝﾏ 60～80Kg　　1　日　当り

名　称　／　規　格	数　量	単　位	単　価	金　額	摘　要
特殊作業員		人			
ガソリン レギュラー		L			
ﾀﾝﾊﾟ及びﾗﾝﾏ[ﾗﾝﾏ] 質量60～80kg		供用日			
諸雑費 （まるめ）	1	式			
合計					
1日当り					

第1－152号 代価表　　モルタル上塗工(マンホール用)　　1　m2　当り

2cm

名　称　／　規　格	数　量	単　位	単　価	金　額	摘　要
左官		人			
普通作業員		人			
ﾓﾙﾀﾙ練 セメント(普通ポルトランド) 全ての費用	0.02	m3			第8号 施工パッケージ代価表
諸雑費 （まるめ）	1	式			
合計					
1m2当り					

第1 - 153号 代価表　　Y字管工法

18　m　当り

名　称　／　規　格	数　量	単　位	単　価	金　額	摘　要
特殊作業員		人			
普通作業員		人			
はつり工		人			
左官		人			
補修プラント車運転工 100kw　3t		日			第1 - 162号 代価表
給水車運転工 132kw　4t		日			第1 - 163号 代価表
トラック運転工 98kw　2t		日			第1 - 164号 代価表
土質安定注入薬剤 懸濁型無機中結ﾀｲﾌﾟ　岩水3号(10%液)　岩水開発	201.5	L			
止水剤(材) ｺﾝｸﾘｰﾄ用　ｾﾒﾝﾄ系　止水ｾﾒﾝﾄ	14.8	kg			
接着剤【公表価格】 水中･湿潤用　ｴﾎﾟｷｼ樹脂系　ｼﾞｯｸｼｰﾙE-9W　水中硬化型　容量5kg　日本ｼﾞｯｺｳ	0.8	kg			
注入パイプ φ3/4″	1	式			

第1 - 153号 代価表　　Y字管工法

18　　m　　当り

名　称　／　規　格	数　量	単　位	単　価	金　額	摘　要
工具[ﾊﾝﾏﾄﾞﾘﾙ] φ14	1	日			
諸雑費 （率＋まるめ）	1	式			
合計					
1m当り					

第1－154号 代価表　　足掛金物撤去工

1　箇所　当り

マンホール用足掛け金物 FCD錆止め φ22×150×250

名　称　／　規　格	数　量	単　位	単　価	金　額	摘　要
特殊作業員		人			
普通作業員		人			
合計					
1箇所当り					

第1－155号 代価表　　足掛金物設置工

1　箇所　当り

マンホール用足掛け金物 FCD錆止め φ22×150×250

名　称　／　規　格	数　量	単　位	単　価	金　額	摘　要
特殊作業員		人			
普通作業員		人			
マンホール用足掛け金物 FCD錆止め φ22×150×250(現場打用)	1	本			
合計					
1箇所当り					

第1－156号 代価表　　TVｶﾒﾗ搭載車 63kW 2t　　1　日　当り

名　称　／　規　格	数　量	単　位	単　価	金　額	摘　要
運転手（一般）		人			
ガソリン レギュラー		L			
TVｶﾒﾗ搭載車 63kW 2t		供用日			
諸雑費 （まるめ）	1	式			
合計					
1日当り					

第1－157号 代価表　　超高圧洗浄車 143kW 4t　　1　日　当り

名　称　／　規　格	数　量	単　位	単　価	金　額	摘　要
運転手（一般）		人			
軽油		L			
超高圧洗浄車 143kW 4t		供用日			
諸雑費 （まるめ）	1	式			
合計					
1日当り					

第1－158号 代価表　　給水車 121kW 4t　　1　日　当り

名　称　／　規　格		単　位	単　価	金　額	摘　要
運転手（一般）		人			
軽油		L			
給水車 121kW 4t		供用日			
諸雑費 （まるめ）	1	式			
合計					
1日当り					

第1－159号 代価表　　潜水ポンプ運転

1　日　当り

名　称　／　規　格	数　量	単　位	単　価	金　額	摘　要
軽油		L			
清掃作業員(特殊作業員)		人			
工事用水中ﾓｰﾀﾎﾟﾝﾌﾟ[普通型(潜水ﾎﾟﾝﾌﾟ)] 口径φ200mm全揚程10m		日			
発動発電機[ﾃﾞｨｰｾﾞﾙｴﾝｼﾞﾝ駆動・排対型(1次基準)] 定格容量(50/60Hz)17/20kVA		日			
諸雑費 （まるめ）	1	式			
合計					
1日当り					

第1 - 160号 代価表　　ﾊﾞｯｸﾎｳ 山積0.8(平積0.6)m3 ｸﾚｰﾝ機能付 吊能　　1　日　当り

名　称　／　規　格	数　量	単　位	単　価	金　額	摘　要
運転手(特殊)		人			
軽油		L			
バックホウ(クローラ)[標準･クレーン機能付き] (2014年基準) 山積0.8m3(平積0.6m3)2.9t吊		日			
諸雑費 （まるめ）	1	式			
合計					
1日当り					

第1 - 161号 代価表　　蓋及び調整ｺﾝｸﾘｰﾄﾌﾞﾛｯｸ据付　　1　組　当り

調整ｺﾝｸﾘｰﾄﾌﾞﾛｯｸ使用しない

名　称　／　規　格	数　量	単　位	単　価	金　額	摘　要
土木一般世話役		人			
特殊作業員		人			
普通作業員		人			
トラッククレーン[油圧伸縮ジブ型] 4.9t吊		日			
諸雑費 （率＋まるめ）	1	式			
合計					
1組当り					

第1－162号 代価表　　補修プラント車運転工　　1　日　当り

100kw　3t

名　称　／　規　格	数　量	単　位	単　価	金　額	摘　要
軽油		L			
土木一般世話役		人			
特殊作業員		人			
普通作業員		人			
補修プラント車損料 100kw　3t		時間			
諸雑費 （まるめ）	1	式			
合計					
1日当り					

第1－163号 代価表　　給水車運転工　　1　日　当り

132kw　4t

名　称　／　規　格	数　量	単　位	単　価	金　額	摘　要
軽油		L			
運転手（一般）		人			
給水車損料 132kw　4t		時間			
諸雑費 （まるめ）	1	式			
合計					
1日当り					

第1－164号 代価表　　トラック運転工　　1　日　当り

98kw　2t

名　称　／　規　格	数　量	単　位	単　価	金　額	摘　要
軽油		L			
トラック損料 98kw　2t		日			
合計					
1日当り					

第1号 施工パッケージ代価表

舗装版切断 ｱｽﾌｧﾙﾄ舗装版 15cm以下 全ての費用							積算単価 標準単価	円　m 円　m
	名称	規格	構成比	換算数量	単位	県南 令和06年05月01日 代表機労材単価(東京R4.4)	補正情報	出典等
K			6.05%					
K1	ｺﾝｸﾘｰﾄｶｯﾀ[ﾊﾞｷｭｰﾑ式・湿式] ｺﾝｸﾘｰﾄｶｯﾀ[ﾊﾞｷｭｰﾑ式・湿式] 切削深20cm級 ﾌﾞﾚｰﾄﾞ径φ56cm	切削深20cm級ﾌﾞﾚｰﾄﾞ径φ56cm	4.09%		供用日 日			
その他	その他(機械)		1.96%					
R			55.5 %					
R1	特殊作業員 特殊作業員		19.28%		人 人			
R2	土木一般世話役 土木一般世話役		9.9 %		人 人			
R3	普通作業員 普通作業員		8.33%		人 人			
その他	その他(労務)		17.99%					
Z			38.45%					
Z1	コンクリートカッタ（ブレード） コンクリートカッタ （ブレード） 径22インチ	径22インチ	35.21%		枚 枚			
Z2	ガソリン ガソリン レギュラー スタンド	レギュラー	2.19%		L L			
その他	その他(材料)		1.05%					

第2号 施工パッケージ代価表

舗装版破砕 ｱｽﾌｧﾙﾄ舗装版 無し 必要 15cm以下 有り 全ての費用			積算単価 標準単価	円 m2 円 m2

	名称	規格	構成比	換算数量	単位	県南 令和06年05月01日 代表機労材単価(東京R4.4)	補正情報	出典等
K			32.31%					
K1	ﾊﾞｯｸﾎｳ用ｱﾀｯﾁﾒﾝﾄ[ｺﾝｸﾘｰﾄ圧砕装置(大割機)]	開口幅735～850mm破砕力550～980kN	23.02%		供用日 日			
	バックホウ用アタッチメント[コンクリート圧砕装置（大割機）]	開口幅735～850mm 破砕力550～980kN						
K2	バックホウ(クローラ)[標準]（排-3）	山積0.45m3(平積0.35m3)	9.29%		日 日			
	バックホウ（クローラ型） 山積0．45m3（平積0．35m3）							
R			60.1 %					
R1	運転手(特殊)		26.8 %		人 人			
	運転手（特殊）							
R2	普通作業員		23.59%		人 人			
	普通作業員							
R3	土木一般世話役		9.71%		人 人			
	土木一般世話役							
Z			7.59%					
Z1	軽油		7.59%		L L			
	軽油 パトロール給油							

第3号 施工パッケージ代価表

表層(車道・路肩部) 1.4m未満(1層当り平均仕上り厚50mm以下) 50mm 再生アスファルト混合物 アスファルト乳剤 全ての費用	積算単価 標準単価	円 m2 円 m2

	名称	規格	構成比	換算数量	単位	県南 令和06年05月01日 代表機労材単価(東京R4.4)	補正情報	出典等
K			0.49%					
K1	振動ローラ(舗装用)[ハンドガイド式] 振動ローラ(舗装用)[ハンドガイド式] 運転質量0.5～0.6t	運転質量0.5～0.6t	0.27%		供用日 日			
K2	振動コンパクタ[前進型] 振動コンパクタ[前進型] 機械質量40～60kg	機械質量40～60kg	0.15%		供用日 日			
その他	その他(機械)		0.07%					
R			45.71%					
R1	特殊作業員 特殊作業員		20.56%		人 人			
R2	普通作業員 普通作業員		14.27%		人 人			
R3	土木一般世話役 土木一般世話役		4.24%		人 人			
その他	その他(労務)		6.64%					
Z			53.8 %					
Z1	再生アスファルト混合物 密粒度アスコン(20)	再生密粒度アスコン(13)	48.82%		t t			
Z2	アスファルト乳剤 アスファルト乳剤 PK－3 プライムコート用	PK-3 プライムコート用	4.71%		L L			
Z3	ガソリン ガソリン レギュラー スタンド	レギュラー	0.19%		L L			
Z4	軽油 軽油 パトロール給油		0.04%		L L			
その他	その他(材料)		0.04%					

第4号 施工パッケージ代価表

土砂等運搬 小規模 ﾊﾞｯｸﾎｳ山積0.28m3(平積0.2m3) 土砂(岩塊･玉石混り土含む) 有り 12.0km以下	積算単価 標準単価	円　m3 円　m3

	名称	規格	構成比	換算数量	単位	県南 令和06年05月01日 代表機労材単価(東京R4.4)	補正情報	出典等
K			25.13%					
K1	ﾀﾞﾝﾌﾟﾄﾗｯｸ[ｵﾝﾛｰﾄﾞ･ﾃﾞｨｰｾﾞﾙ] ダンプトラック[オンロード･ディーゼル] 4t積級 （タイヤ損耗費及び補修費（良好）を含む）	4t積級（ﾀｲﾔ損耗費及び補修費(良好)含む）	25.13%		供用日 日			
R			61.92%					
R1	運転手（一般） 運転手（一般）		61.92%		人 人			
Z			12.95%					
Z1	軽油 軽油　パトロール給油		12.95%		L L			

第5号 施工パッケージ代価表

殻運搬 舗装版破砕 機械積込(騒音対策不要,舗装版厚15cm超)又は(騒音対策必要) 有り 12.0km以下 全ての費用	積算単価 標準単価	円 m3 円 m3

	名称	規格	構成比	換算数量	単位	県南 令和06年05月01日 代表機労材単価(東京R4.4)	補正情報	出典等
K			45.57%					
K1	ﾀﾞﾝﾌﾟﾄﾗｯｸ[ｵﾝﾛｰﾄﾞ･ﾃﾞｨｰｾﾞﾙ] ダンプトラック[オンロード・ディーゼル] 10t積級 (タイヤ損耗費及び補修費(良好)を含む)	10t積級 (ﾀｲﾔ損耗費及び補修費(良好)含む) 10t積級 (タイヤ損耗費及び補修費(良好)を含む)	45.57%		供用日 日			
R			37.51%					
R1	運転手(一般) 運転手(一般)		37.51%		人 人			
Z			16.92%					
Z1	軽油 軽油 パトロール給油		16.92%		L L			

第6号 施工パッケージ代価表

殻運搬 ｺﾝｸﾘｰﾄ(鉄筋)構造物とりこわし 機械積込 有り 10.9km以下 全ての費用		積算単価 標準単価	円 m3 円 m3

	名称	規格	構成比	換算数量	単位	県南 令和06年05月01日 代表機労材単価(東京R4.4)	補正情報	出典等
K			42.35%					
K1	ﾀﾞﾝﾌﾟﾄﾗｯｸ[ｵﾝﾛｰﾄﾞ･ﾃﾞｨｰｾﾞﾙ] ダンプトラック[オンロード・ディーゼル]	10t積級（ﾀｲﾔ損耗費及び補修費(良好)含む） 10t積級 （タイヤ損耗費及び補修費（良好）を含む）	42.35%		供用日 日			
R			42.4 %					
R1	運転手（一般） 運転手（一般）		42.4 %		人 人			
Z			15.25%					
Z1	軽油 軽油 パトロール給油		15.25%		L L			

第7号 施工パッケージ代価表

コンクリート 小型構造物 人力打設 生コンクリート 一般養生 無し 全ての費用		積算単価 標準単価	円 m3 円 m3

	名称	規格	構成比	換算数量	単位	県南 令和06年05月01日 代表機労材単価(東京R4.4)	補正情報	出典等
R			44.86%					
R1	普通作業員		24.24%		人			
	普通作業員				人			
R2	土木一般世話役		9.75%		人			
	土木一般世話役				人			
R3	特殊作業員		8.67%		人			
	特殊作業員				人			
その他	その他(労務)		2.2 %					
Z			55.14%					
Z1	生コンクリート	18-8-25(20)【60%以下】	55.14%		m3			
	生コンクリート 高炉 24ー12ー25(20) W/C 55%				m3			

第8号 施工パッケージ代価表

モルタル練 セメント(普通ポルトランド) 全ての費用							積算単価 標準単価	円 m3 円 m3
	名称	規格	構成比	換算数量	単位	県南 令和06年05月01日 代表機労材単価(東京R4.4)	補正情報	出典等
R			83.71%					
R1	普通作業員 普通作業員		56.03%		人 人			
R2	土木一般世話役 土木一般世話役		27.52%		人 人			
その他	その他(労務)		0.16%					
Z			16.29%					
Z1	セメント(普通ポルトランド) セメント 高炉B 25kg袋入	25kg袋入	10.64%		t t			
Z2	コンクリート用骨材 砂 砂 細目(洗い)	洗い 細目	5.65%		m3 m3			

下水道施設改築・修繕工事(その2)

数 量 計 算 書

下水道施設改築・修繕工事(その2)

(マンホール改築工)

マンホール更生工法集計表

工法	既設規格	既設内径	数量	備　　考
NO.278-1-1　シートライニング工法	組立1号	φ900mm	1　基	


富 士 見 市

江川第4ノ2汚水幹線　　278-1-1

マンホール更生工法数量計算書

1基当り

略　図

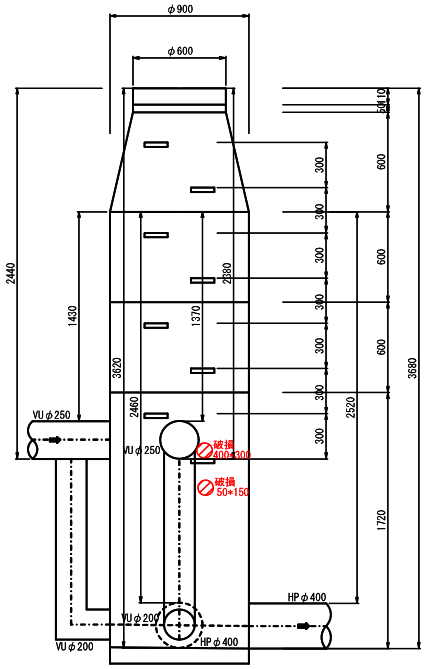

種　別	算　　式	数　量
事前調査工	斜壁直壁　0.9×π×2.92+(0.9×π+0.6×π)/2×0.6=9.67	9.67 m2
人孔内洗浄工	斜壁直壁　0.9×π×2.92+(0.9×π+0.6×π)/2×0.6=9.67	9.67 m2
足掛金物撤去工		8 本
足掛金物設置工	ラダーステップ	3.0 m
（防食被覆工）		
ジックボード設置工	斜壁直壁　0.9×π×2.92+(0.9×π+0.6×π)/2×0.6=9.67	9.67 m2
（防食被覆工）		
グラウト充填工	斜壁直壁　0.6×3+1.72=3.52	3.52 m
（防食被覆工）		
端部処理工	斜壁直壁　0.9×π×2.92+(0.9×π+0.6×π)/2×0.6=9.67	9.67 m2

仮　設　工　集　計　表

名　　称		単位	278-1-1				計
サクションホース	φ50	箇所	94.0				94.0
	φ100	箇所	239.0				239.0
	φ200	箇所					
止水ボール	φ300mm以下	箇所	3				3
	φ525mm以下	箇所	1				1
	φ1000mm以下	箇所					
排水ポンプ	φ50	箇所	1				1
	φ100	箇所	3				3
	φ200	箇所					
敷き鉄板	22*1524*3048	枚	10				10
	4.645m2/枚	m2	45.0				45.0
	0.802t/枚	t	8.020				8.020
土のう		袋	70				70
施工共用日数		日					
交通誘導員		人					

富士見市


下水道施設改築・修繕工事(その2)

(マンホール修繕工)

新河岸第12-2ノ3汚水幹線　335-1-1

数　量　計　算　書

略　図

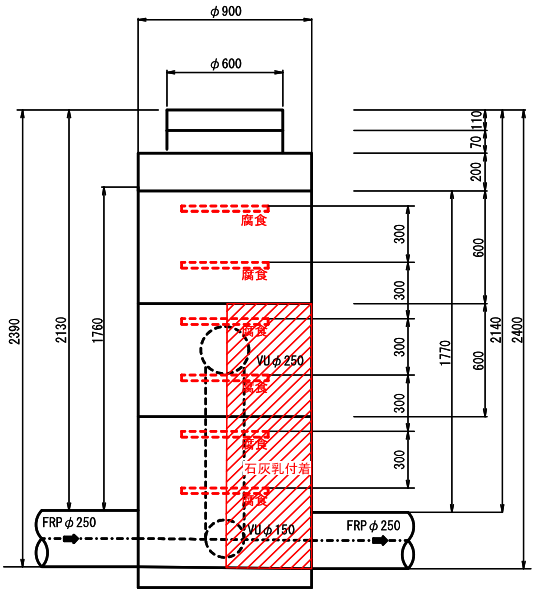


種　別	算　　式	数　量
マンホール蓋交換		箇所
足掛け金物交換	W300	6 箇所
施工前処理工	モルタル等除去工　　石灰乳	1 箇所

新河岸第12-2ノ3汚水幹線　335-1-2

数　量　計　算　書

略　図

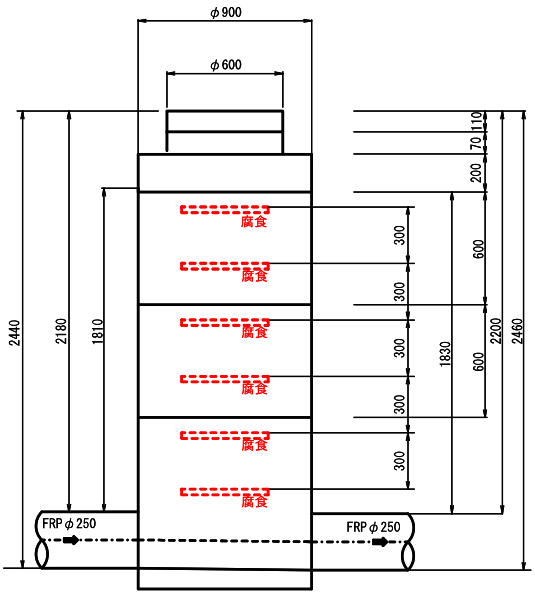


種　別	算　　式	数　量
マンホール蓋交換		箇所
足掛け金物交換	W300	6 箇所

新河岸第12-2ノ3汚水幹線　337-1

数　量　計　算　書

略　図

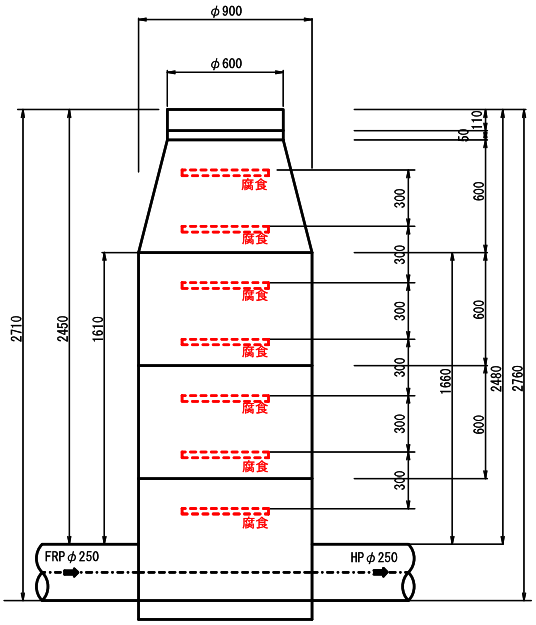


種　別	算　　式	数　量
マンホール蓋交換		箇所
足掛け金物交換	W300	7 箇所

新河岸第12-2ノ3汚水幹線　337-2

数　量　計　算　書

略　図

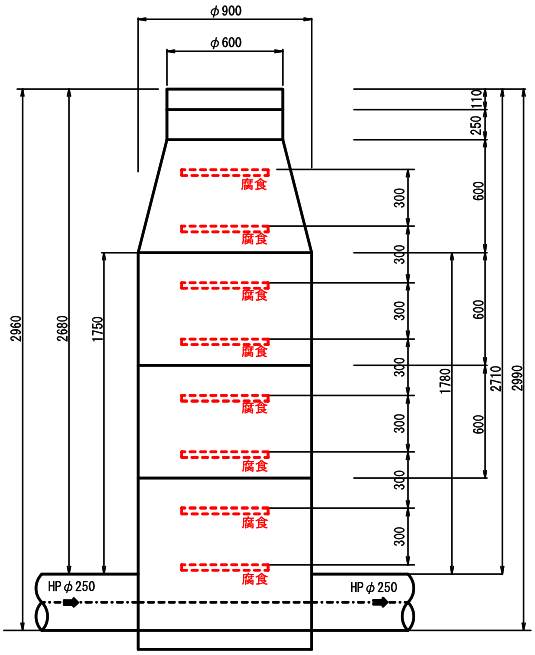


種　別	算　　式	数　量
マンホール蓋交換		箇所
足掛け金物交換	W300	8 箇所

新河岸第12-2ノ3汚水幹線　337-3

数　量　計　算　書

略　図

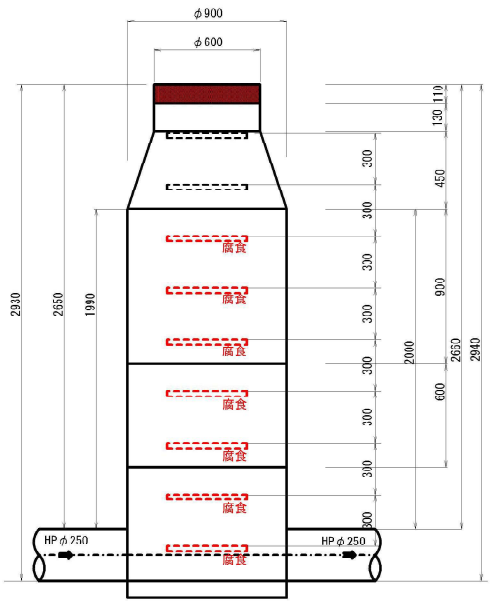


種　別	算　　式	数　量
マンホール蓋交換		1 箇所
足掛け金物交換	W300	7 箇所
舗装版切断	t=5cm　　1.5 × 4 ＝ 6	6.0 m
舗装版破砕	t=5cm　　1.5 × 1.5 − 0.4 ＝ 1.9	1.9 m2
掘削	t=19cm　　1.9 × 0.19 ＝0.4	0.4 m3
残土処分		0.4 m3
ガラ処分(AS)	1.9 × 0.05 ＝0.1	0.1 m3
ガラ処分(CO無筋)	(0.82×0.82−0.6×0.6)×π/4×0.13＝0.03	0.03 m3
ガラ処分(CO有筋)		m3
表層工(再生密粒度AS)	t=5cm	1.9 m2
路盤工(再生粒調砕石)	t=19cm	1.9 m2

新河岸第12-2ノ3汚水幹線　345-1-1

数　量　計　算　書

略　図

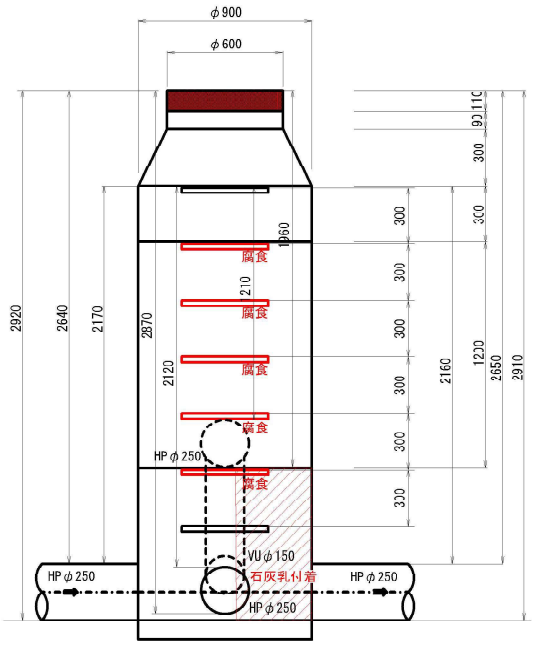


種　別	算　　式	数　量
マンホール蓋交換		1 箇所
足掛け金物交換	W300	5 箇所
施工前処理工	モルタル等除去工　　石灰乳	1 箇所
舗装版切断	t=5cm　　1.5 × 4 ＝ 6	6.0 m
舗装版破砕	t=5cm　　1.5 × 1.5 - 0.4 ＝ 1.9	1.9 m2
掘削	t=15cm　　1.9 × 0.15 ＝0.3	0.3 m3
残土処分		0.3 m3
ガラ処分(AS)	1.9 × 0.05 ＝0.1	0.1 m3
ガラ処分(CO無筋)	(0.82×0.82-0.6×0.6)×π/4×0.09＝0.02	0.02 m3
ガラ処分(CO有筋)		m3
表層工(再生密粒度AS)	t=5cm	1.9 m2
路盤工(再生粒調砕石)	t=15cm	1.9 m2

新河岸第12-2ノ3汚水幹線　345-2-1

数　量　計　算　書

略　図

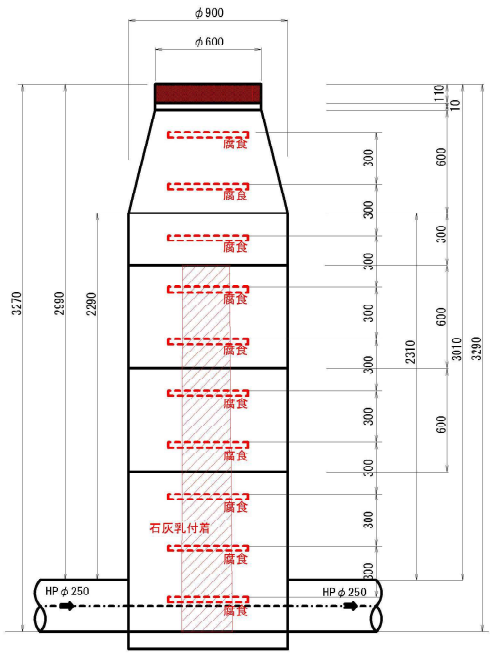


種　別	算　　式	数　量
マンホール蓋交換		1 箇所
足掛け金物交換	W300	10 箇所
施工前処理工	モルタル等除去工　　石灰乳	1 箇所
舗装版切断	t=5cm　　1.5 × 4 ＝ 6	6.0 m
舗装版破砕	t=5cm　　1.5 × 1.5 - 0.4 ＝ 1.9	1.9 m2
掘削	t=7cm　　1.9 × 0.07 ＝0.1	0.1 m3
残土処分		0.1 m3
ガラ処分(AS)	1.9 × 0.05 ＝0.1	0.1 m3
ガラ処分(CO無筋)	(0.82×0.82-0.6×0.6)×π/4×0.01＝0.01	0.01 m3
ガラ処分(CO有筋)		m3
表層工(再生密粒度AS)	t=5cm	1.9 m2
路盤工(再生粒調砕石)	t=7cm	1.9 m2

新河岸第12-2ノ3汚水幹線　360-1

数　量　計　算　書

略　図

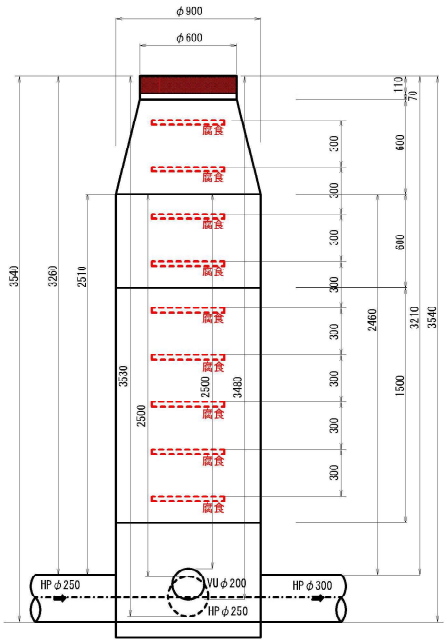


種　別	算　　式	数　量
マンホール蓋交換		1 箇所
足掛け金物交換	W300	9 箇所
舗装版切断	t=5cm　　1.5 × 4 ＝ 6	6.0 m
舗装版破砕	t=5cm　　1.5 × 1.5 − 0.4 ＝ 1.9	1.9 m2
掘削	t=13cm　　1.9 × 0.13 ＝0.2	0.2 m3
残土処分		0.2 m3
ガラ処分(AS)	1.9 × 0.05 ＝0.1	0.1 m3
ガラ処分(CO無筋)	(0.82×0.82−0.6×0.6)×π/4×0.07＝0.02	0.02 m3
ガラ処分(CO有筋)		m3
表層工(再生密粒度AS)	t=5cm	1.9 m2
路盤工(再生粒調砕石)	t=13cm	1.9 m2

新河岸第14ノ1汚水幹線　13-11-1

数　量　計　算　書

略　図

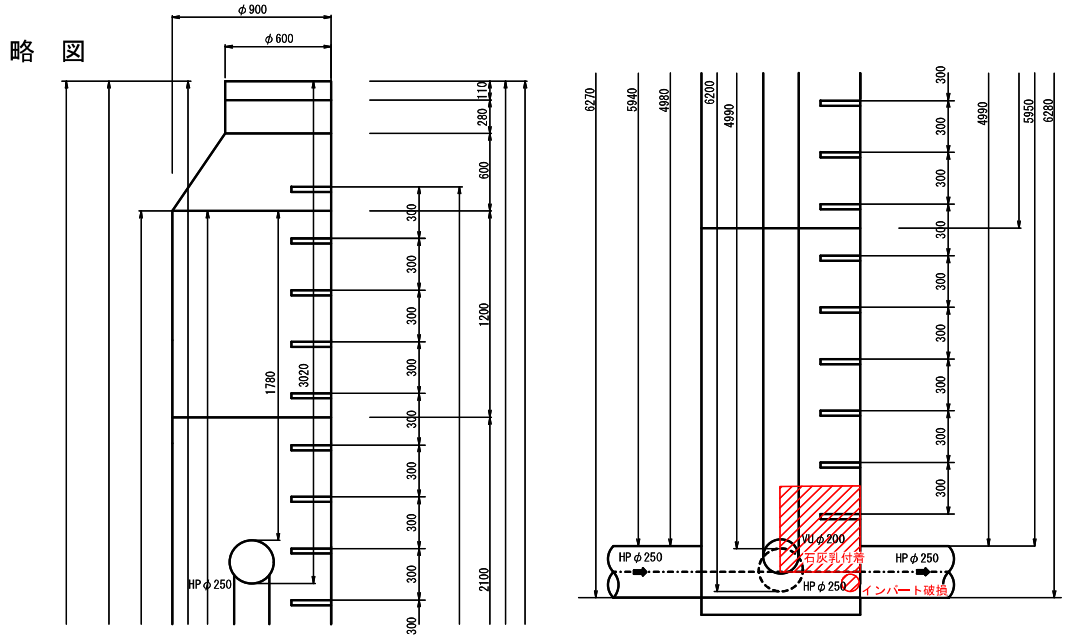


種　別	算　　式	数　量
マンホール蓋交換		箇所
足掛け金物交換	W300	箇所
インバートコンクリート	18N/m2　　0.2 × 0.2 / 2 × 0.1 ＝0.002	0.002 m3
モルタル上塗り	1:2　　0.2 × 0.2 / 2 ＝0.02	0.020 m2
施工前処理工	モルタル等除去工　　石灰乳	1 箇所

新河岸第14ノ1汚水幹線　12-3-1-1

数　量　計　算　書

略　図

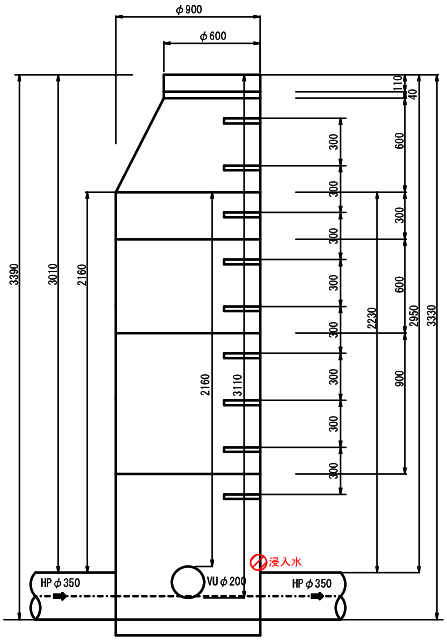


種　別	算　　式	数　量
マンホール蓋交換		箇所
足掛け金物交換	W300	箇所
止水工法	Y字管工法	1 箇所

新河岸第14ノ1汚水幹線　　12-3-2-1

数　量　計　算　書

略　図

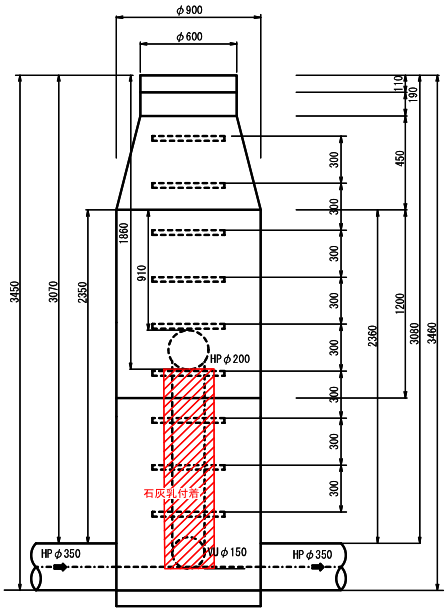



種　別	算　　式	数　量
マンホール蓋交換		箇所
足掛け金物交換	W300	箇所
施工前処理工	モルタル等除去工　　石灰乳	1 箇所

新河岸第14ノ1汚水幹線　12-3-5-3

数　量　計　算　書

略　図

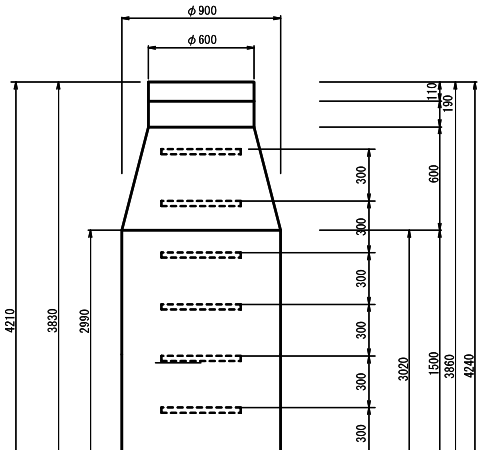

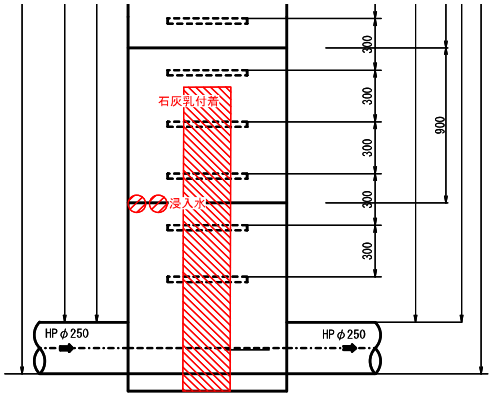


種　別	算　　式	数　量
マンホール蓋交換		箇所
足掛け金物交換	W300	箇所
止水工法	Y字管工法	2 箇所
施工前処理工	モルタル等除去工　　石灰乳	1 箇所

新河岸第14ノ1汚水幹線　12-3-5-4

数　量　計　算　書

略　図

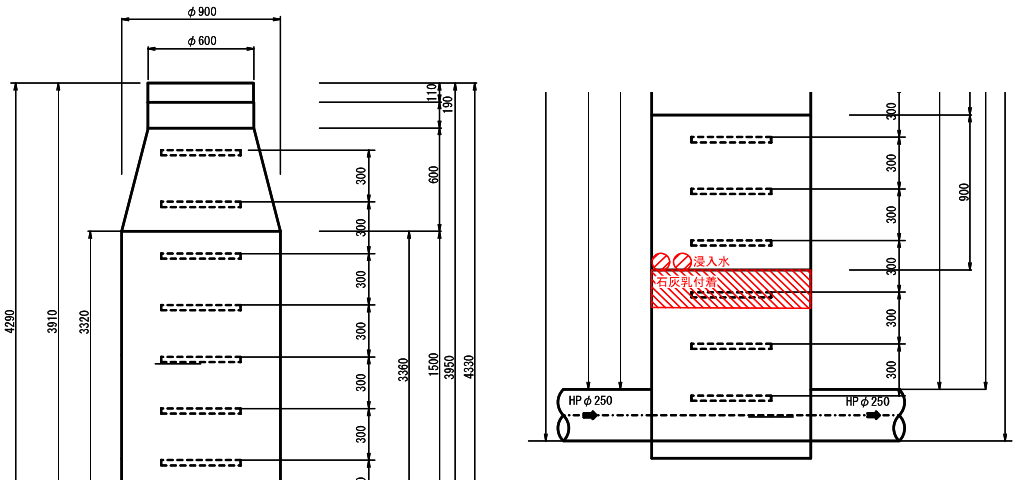


種　別	算　　式	数　量
マンホール蓋交換		箇所
足掛け金物交換	W300	箇所
止水工法	Y字管工法	2 箇所
施工前処理工	モルタル等除去工　　石灰乳	1 箇所

新河岸第14ノ1汚水幹線　　4-2

数　量　計　算　書

略　図

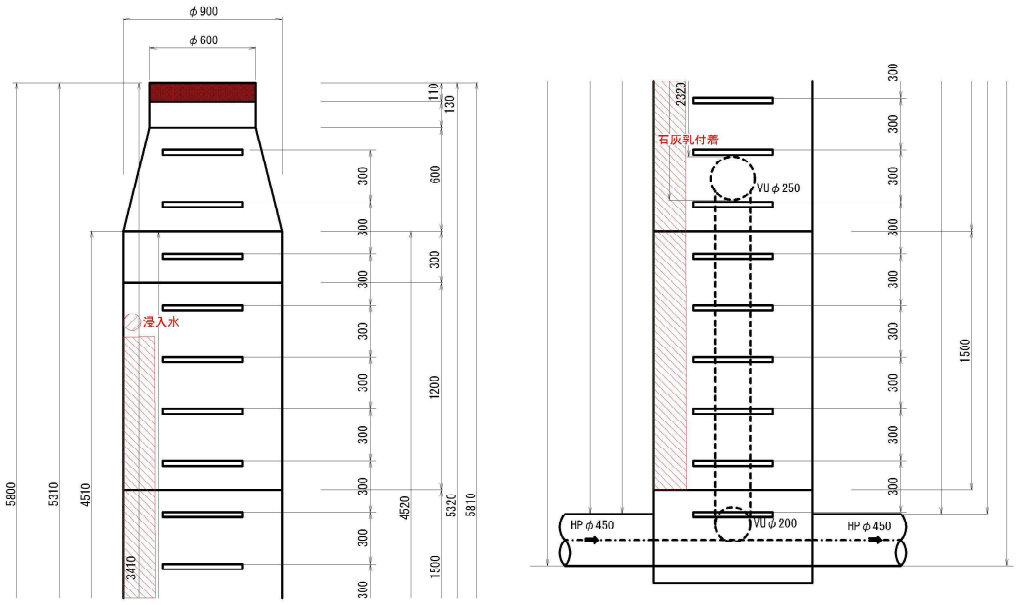



種　別	算　　式	数　量
マンホール蓋交換		1 箇所
足掛け金物交換	W300	箇所
止水工法	Y字管工法	1 箇所
施工前処理工	モルタル等除去工　　石灰乳	1 箇所
舗装版切断	t=5cm　　1.5 × 4 ＝ 6	6.0 m
舗装版破砕	t=5cm　　1.5 × 1.5 - 0.4 ＝ 1.9	1.9 m2
掘削	t=19cm　　1.9 × 0.19 ＝0.4	0.4 m3
残土処分		0.4 m3
ガラ処分(AS)	1.9 × 0.05 ＝0.1	0.1 m3
ガラ処分(CO無筋)	(0.82×0.82-0.6×0.6) × π/4×0.13＝0.03	0.03 m3
ガラ処分(CO有筋)		m3
表層工(再生密粒度AS)	t=5cm	1.9 m2
路盤工(再生粒調砕石)	L=19cm	1.9 m2

新河岸第14ノ1汚水幹線　　8-2-1-3

数　量　計　算　書

略　図

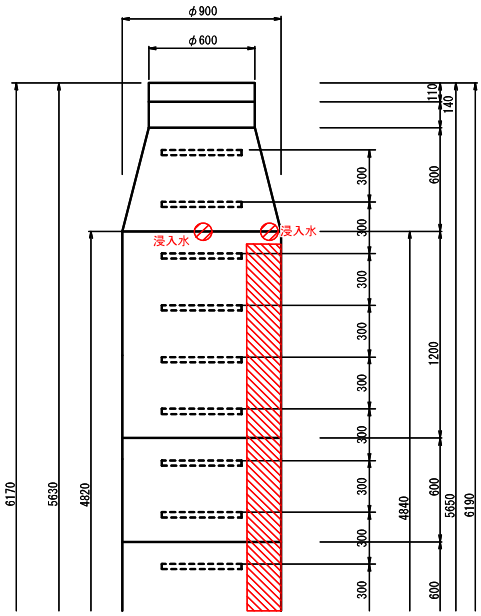

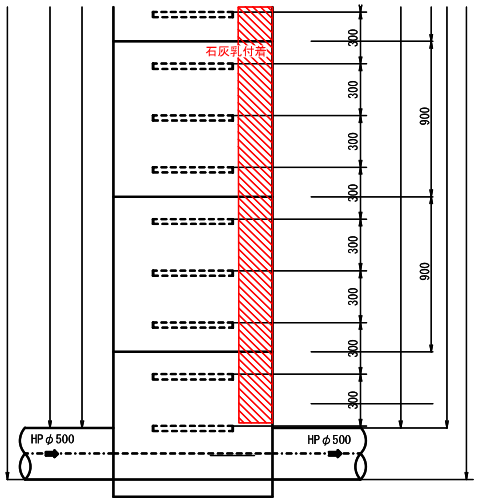


種　別	算　　式	数　量
マンホール蓋交換		箇所
足掛け金物交換	W300	箇所
止水工法	Y字管工法	2 箇所
施工前処理工	モルタル等除去工　　石灰乳	1 箇所

新河岸第14ノ2汚水幹線　25-10-1-3

数　量　計　算　書

略　図

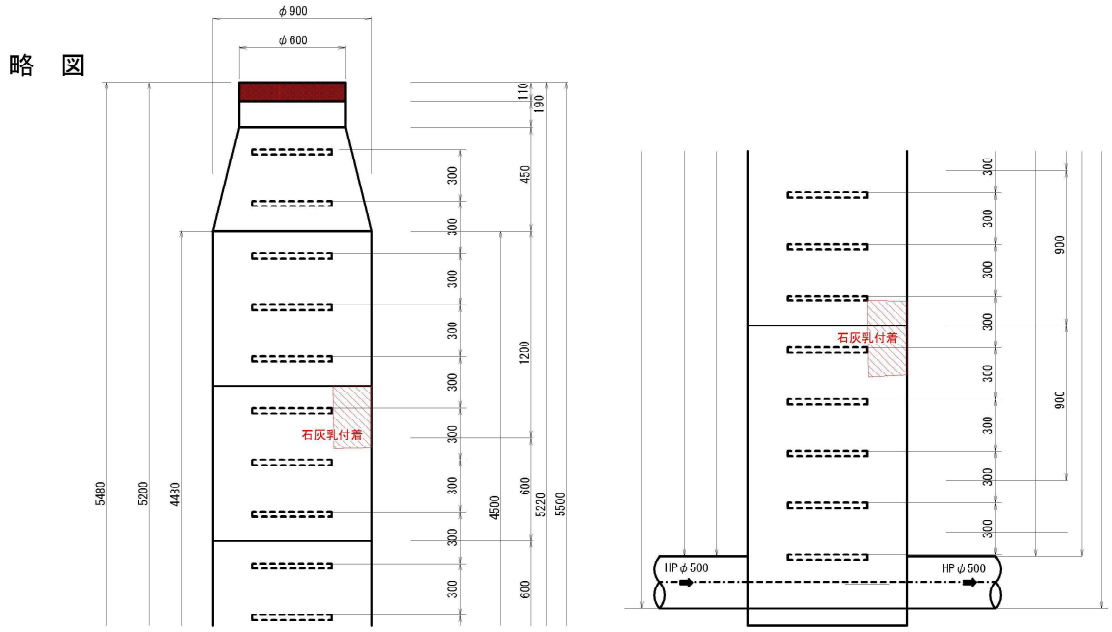


種　別	算　　式	数　量
マンホール蓋交換		1 箇所
足掛け金物交換	W300	箇所
施工前処理工	モルタル等除去工　　石灰乳	1 箇所
舗装版切断	t=5cm　　1.5 × 4 ＝ 6	6.0 m
舗装版破砕	t=5cm　　1.5 × 1.5 - 0.4 ＝ 1.9	1.9 m2
掘削	t=25cm　　1.9 × 0.25 ＝0.5	0.5 m3
残土処分		0.5 m3
ガラ処分(AS)	1.9 × 0.05 ＝0.1	0.1 m3
ガラ処分(CO無筋)	(0.82×0.82-0.6×0.6)×π/4×0.19＝0.05	0.05 m3
ガラ処分(CO有筋)		m3
表層工(再生密粒度AS)	t=5cm	1.9 m2
路盤工(再生粒調砕石)	t=25cm	1.9 m2

江川第4ノ1汚水幹線　　156-1

数　量　計　算　書

略　図

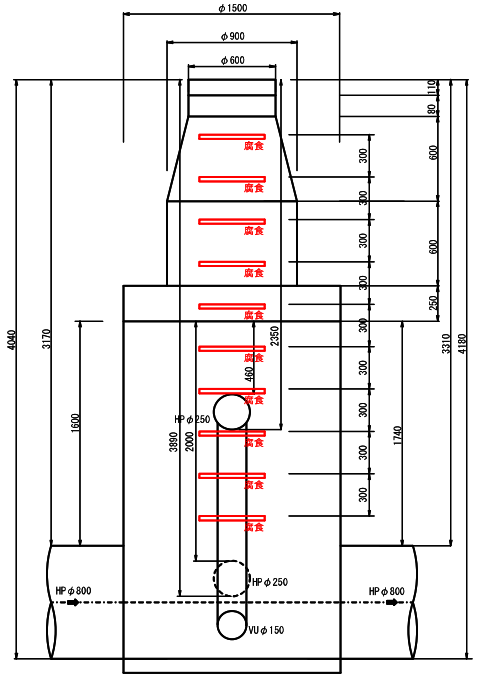


種　別	算　　式	数　量
マンホール蓋交換		箇所
足掛け金物交換	W300	10 箇所

江川第4ノ1汚水幹線　　156-2

数　量　計　算　書

略　図

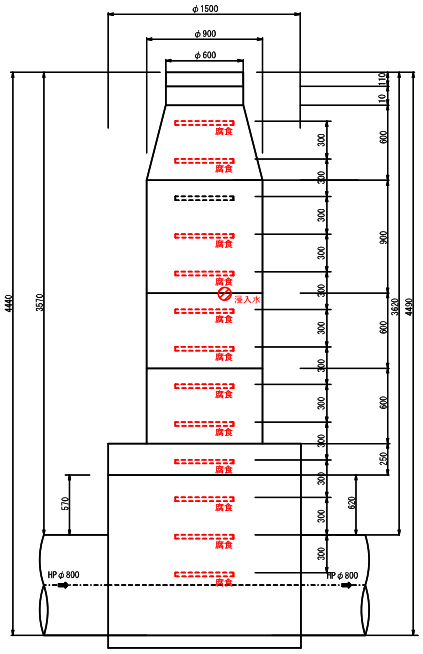


種　別	算　　式	数　量
マンホール蓋交換		箇所
足掛け金物交換	W300	12 箇所
止水工法	Y字管工法	1 箇所

江川第4ノ1汚水幹線　　175-1

数　量　計　算　書

略　図

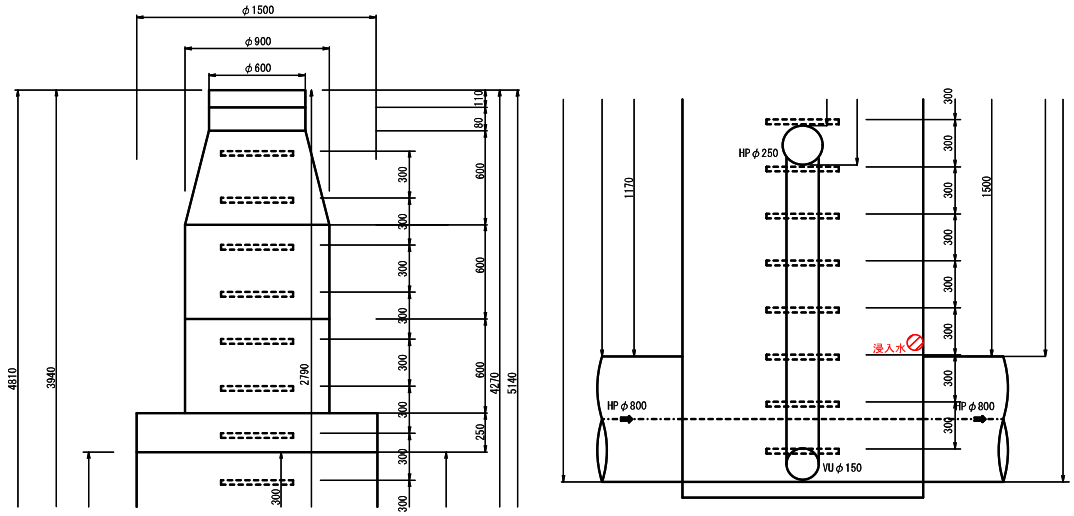


種　別	算　　式	数　量
マンホール蓋交換		箇所
足掛け金物交換	W300	箇所
止水工法	Y字管工法	1 箇所

江川第4ノ1汚水幹線　　184-2

数　量　計　算　書

略　図

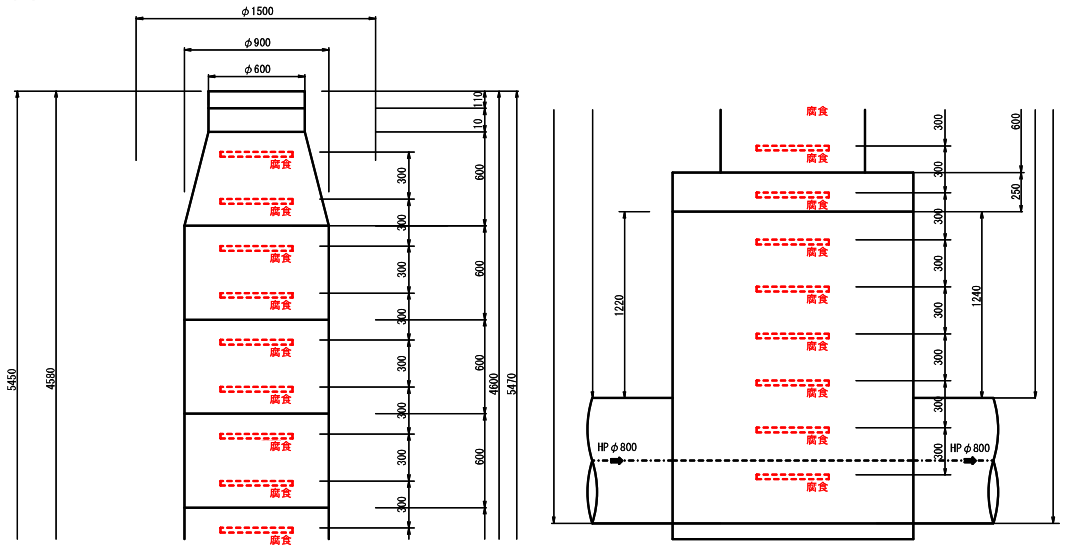


種　別	算　　式	数　量
マンホール蓋交換		箇所
足掛け金物交換	W300	17 箇所

江川第4ノ1汚水幹線　　240-1

数　量　計　算　書

略　図

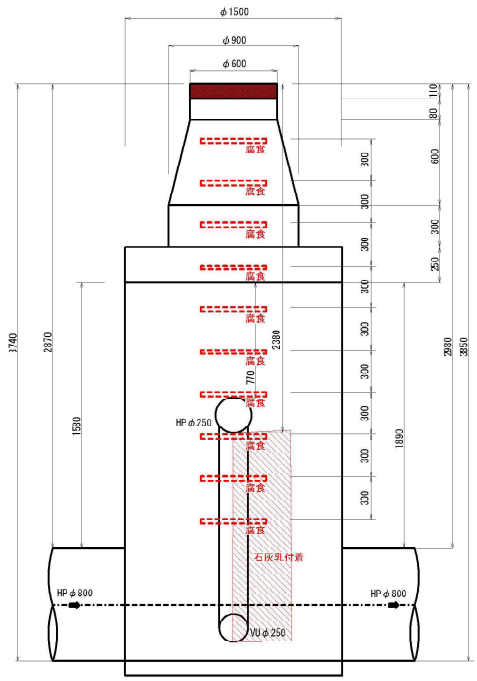


種　別	算　　式	数　量
マンホール蓋交換		1 箇所
足掛け金物交換	W300	10 箇所
施工前処理工	モルタル等除去工　　石灰乳	1 箇所
舗装版切断	t=5cm　　1.5 × 4 ＝ 6	6.0 m
舗装版破砕	t=5cm　　1.5 × 1.5 - 0.4 ＝ 1.9	1.9 m2
掘削	t=14cm　　1.9 × 0.14 ＝0.3	0.3 m3
残土処分		0.3 m3
ガラ処分(AS)	1.9 × 0.05 ＝0.1	0.1 m3
ガラ処分(CO無筋)	(0.82×0.82-0.6×0.6)×π/4×0.08＝0.02	0.02 m3
ガラ処分(CO有筋)		m3
表層工(再生密粒度AS)	t=5cm	1.9 m2
路盤工(再生粒調砕石)	t=14cm	1.9 m2

江川第4ノ1汚水幹線　　258-1

数　量　計　算　書

略　図

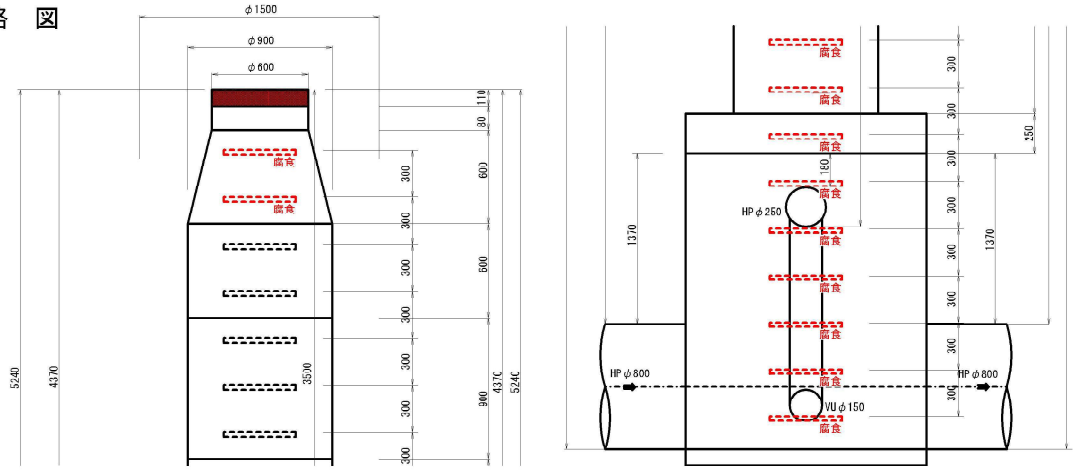


種　別	算　　式	数　量
マンホール蓋交換		1 箇所
足掛け金物交換	W300	11 箇所
舗装版切断	t=5cm　　1.5 × 4 ＝ 6	6.0 m
舗装版破砕	t=5cm　　1.5 × 1.5 － 0.4 ＝ 1.9	1.9 m2
掘削	t=14cm　　1.9 × 0.14 ＝0.3	0.3 m3
残土処分		0.3 m3
ガラ処分(AS)	1.9 × 0.05 ＝0.1	0.1 m3
ガラ処分(CO無筋)	(0.82×0.82−0.6×0.6)×π/4×0.08＝0.02	0.02 m3
ガラ処分(CO有筋)		m3
表層工(再生密粒度AS)	t=5cm	1.9 m2
路盤工(再生粒調砕石)	t=14cm	1.9 m2

江川第4ノ1汚水幹線　　258-10

数　量　計　算　書

略　図

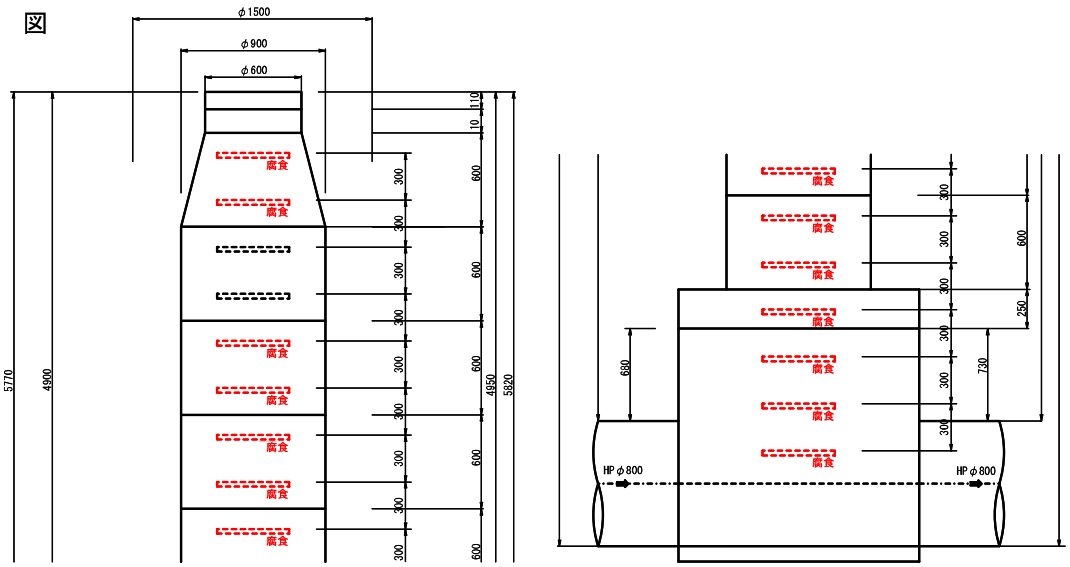


種　別	算　　式	数　量
マンホール蓋交換		箇所
足掛け金物交換	W300	14 箇所

江川第4ノ1汚水幹線　　491-2-1

数　量　計　算　書

略　図

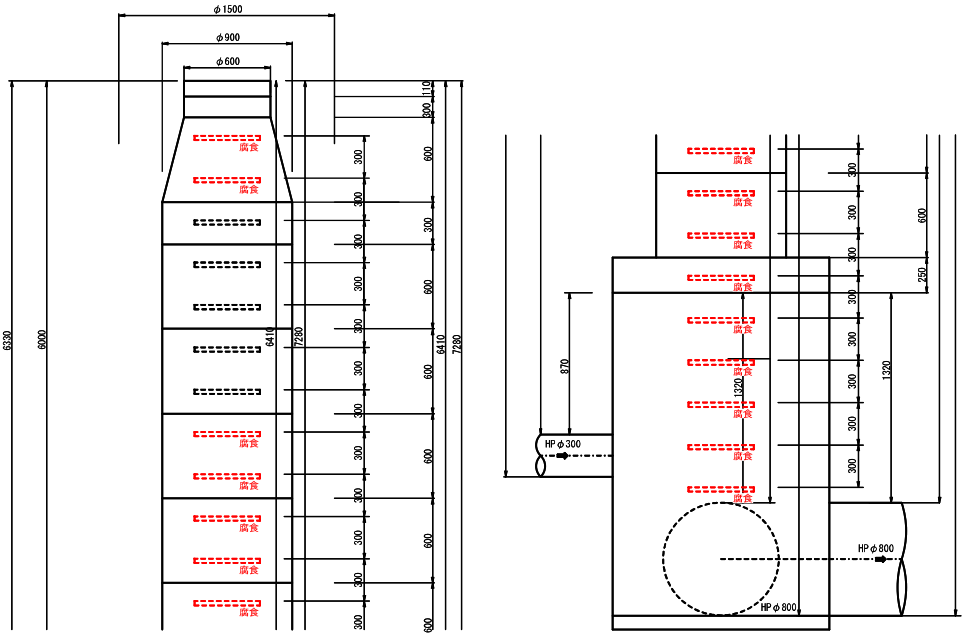


種　別	算　　式	数　量
マンホール蓋交換		箇所
足掛け金物交換	W300	16 箇所

江川第4ノ1汚水幹線　　542-3

数　量　計　算　書

略　図

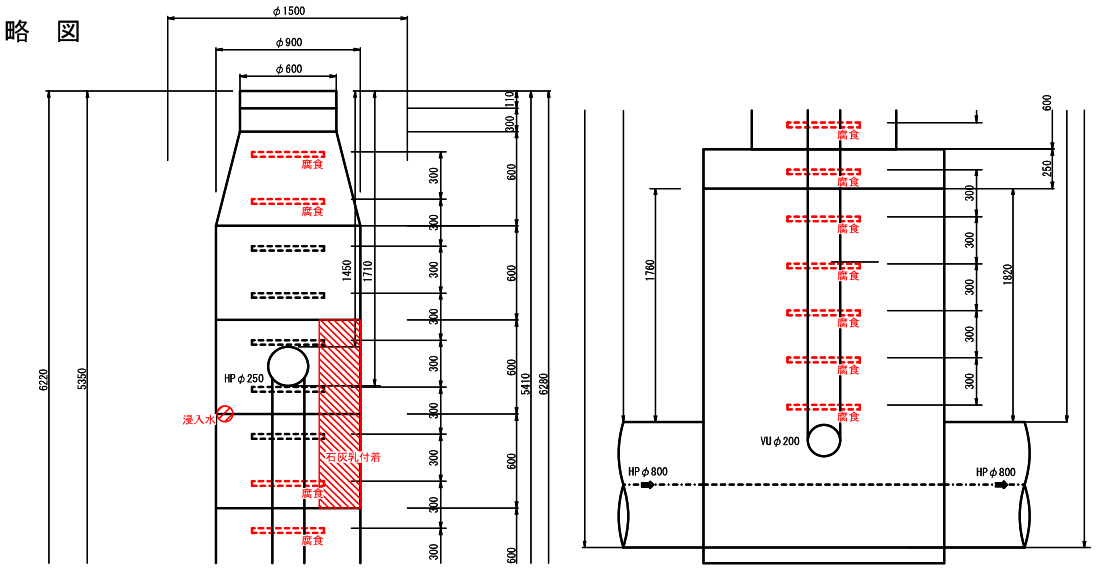


種　別	算　　式	数　量
マンホール蓋交換		箇所
足掛け金物交換	W300	11 箇所
止水工法	Y字管工法	1 箇所
施工前処理工	モルタル等除去工　　石灰乳	1 箇所

江川第4ノ1汚水幹線　　567-1

数　量　計　算　書

略　図

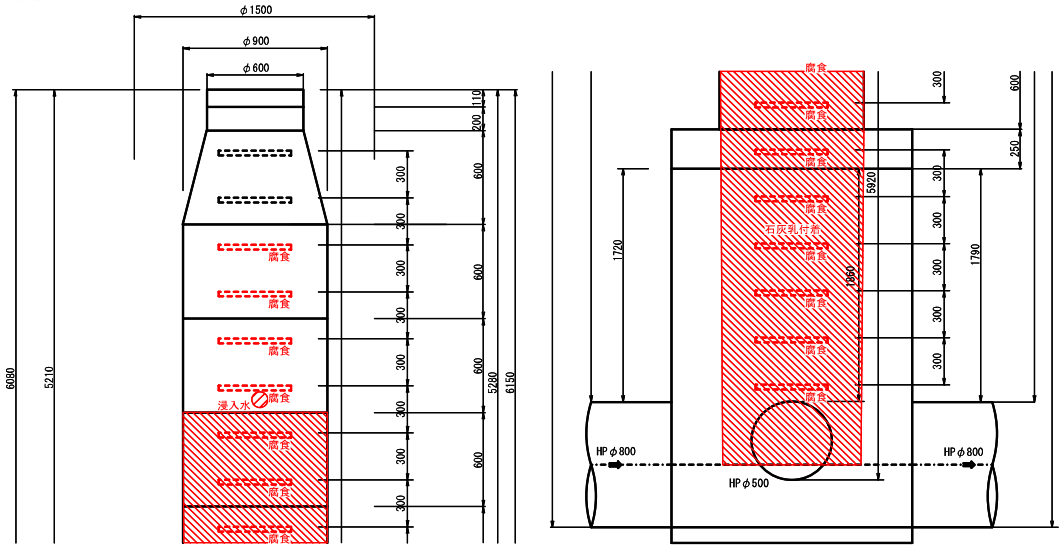


種　別	算　　式	数　量
マンホール蓋交換		箇所
足掛け金物交換	W300	14 箇所
止水工法	Y字管工法	1 箇所
施工前処理工	モルタル等除去工　　石灰乳	1 箇所

江川第4処理分区⑥　　104-1-1

数　量　計　算　書


略　図

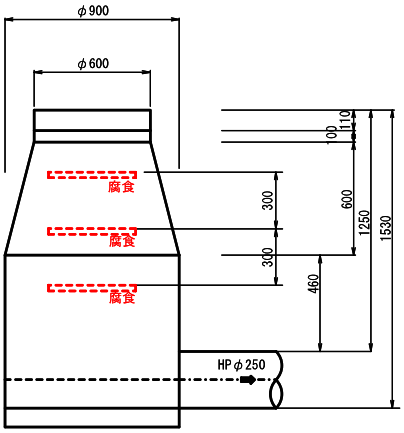

種　別	算　　式	数　量
マンホール蓋交換		箇所
足掛け金物交換	W150	3 箇所

江川第4処理分区⑥　　104-1-2　　# 数　量　計　算　書


略　図

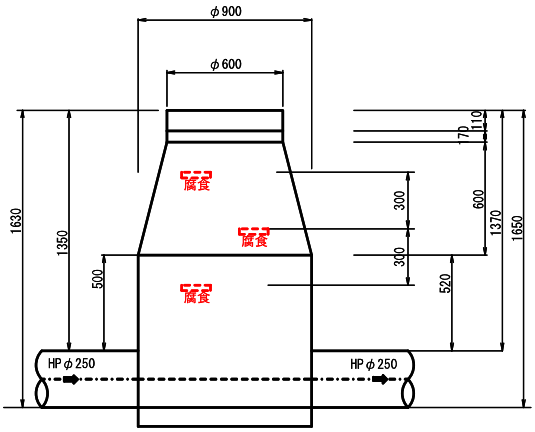

種　別	算　　式	数　量
マンホール蓋交換		箇所
足掛け金物交換	W150	3 箇所

江川第4処理分区⑥　　104-1-3　　# 数　量　計　算　書

略　図

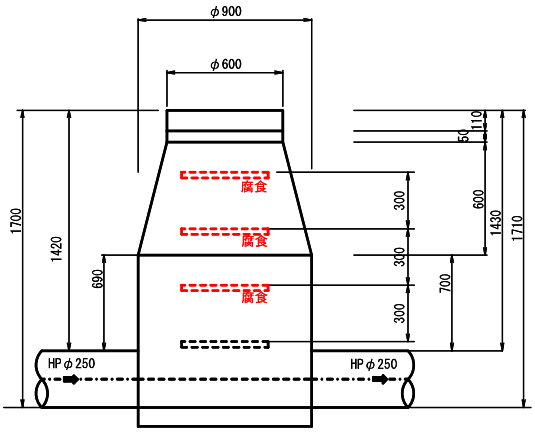


種　別	算　　式	数　量
マンホール蓋交換		箇所
足掛け金物交換	W150	3 箇所

江川第4処理分区⑥　　104-1-4

数　量　計　算　書

略　図

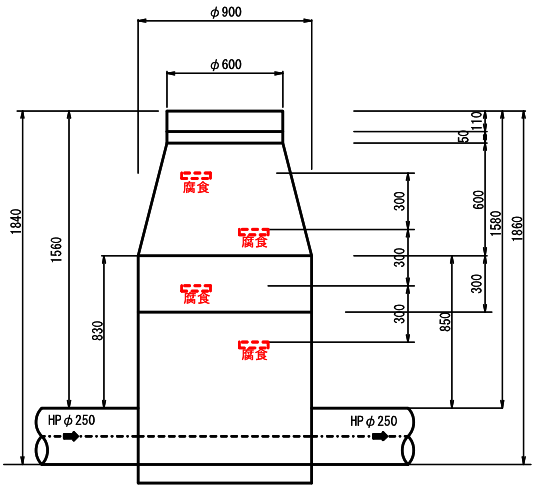


種　別	算　　式	数　量
マンホール蓋交換		箇所
足掛け金物交換	W150	4 箇所

江川第4処理分区⑥　　104-4-1

数　量　計　算　書


略　図

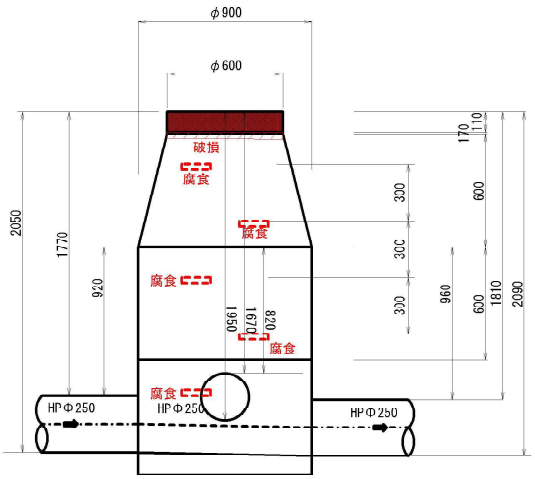

種　別	算　　式	数　量
マンホール蓋交換		1 箇所
足掛け金物交換	W150	5 箇所
舗装版切断	t=5cm　　1.5 × 4 ＝ 6	6.0 m
舗装版破砕	t=5cm　　1.5 × 1.5 － 0.4 ＝ 1.9	1.9 m2
掘削	t=23cm　　1.9 × 0.23 ＝0.4	0.4 m3
残土処分		0.4 m3
ガラ処分(AS)	1.9 × 0.05 ＝0.1	0.1 m3
ガラ処分(CO無筋)	(0.82×0.82−0.6×0.6)×π/4×0.17＝0.04	0.04 m3
ガラ処分(CO有筋)		m3
表層工(再生密粒度AS)	t=5cm	1.9 m2
路盤工(再生粒調砕石)	t=23cm	1.9 m2

江川第4処理分区⑥　　104-2-2　　# 数　量　計　算　書

略　図

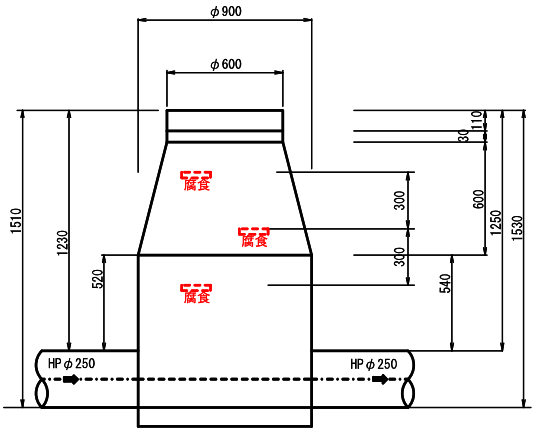


種　別	算　　式	数　量
マンホール蓋交換		箇所
足掛け金物交換	W150	3 箇所

江川第4処理分区⑥　　104-2-3

数　量　計　算　書

略　図

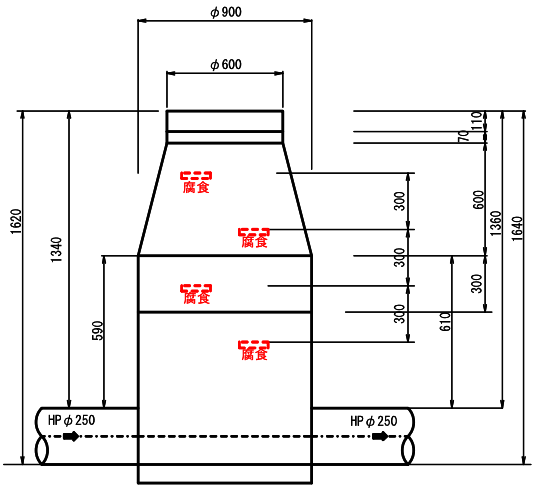


種　別	算　　式	数　量
マンホール蓋交換		箇所
足掛け金物交換	W150	4 箇所

江川第4処理分区⑥　　104-2-4

数　量　計　算　書

略　図

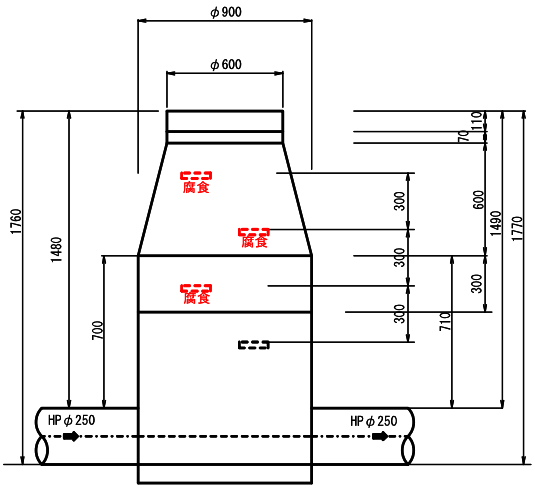


種　別	算　　式	数　量
マンホール蓋交換		箇所
足掛け金物交換	W150	3 箇所

江川第4処理分区⑥　104-2-2-1

数　量　計　算　書


略　図

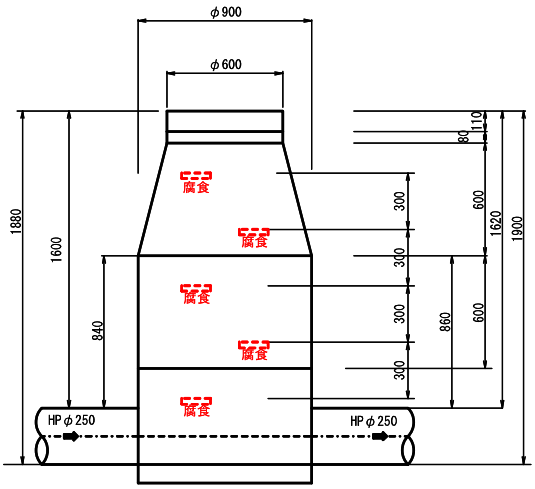

種　別	算　　式	数　量
マンホール蓋交換		箇所
足掛け金物交換	W150	5 箇所

江川第4処理分区⑥　　104-6-1　　# 数　量　計　算　書

略　図

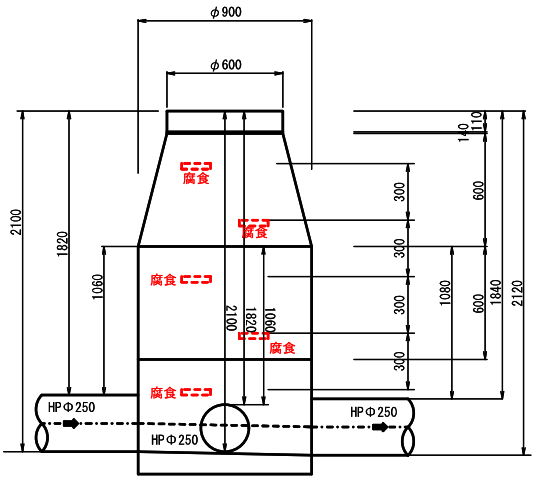


種　別	算　　式	数　量
マンホール蓋交換		箇所
足掛け金物交換	W150	5 箇所

江川第4処理分区⑥　　104-6-4

数　量　計　算　書

略　図

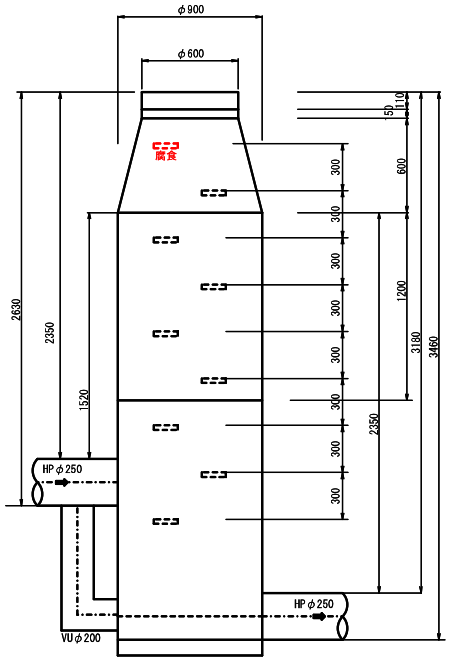


種　別	算　　式	数　量
マンホール蓋交換		箇所
足掛け金物交換	W150	1 箇所

江川第4処理分区⑥　　104-6-8

数　量　計　算　書

略　図

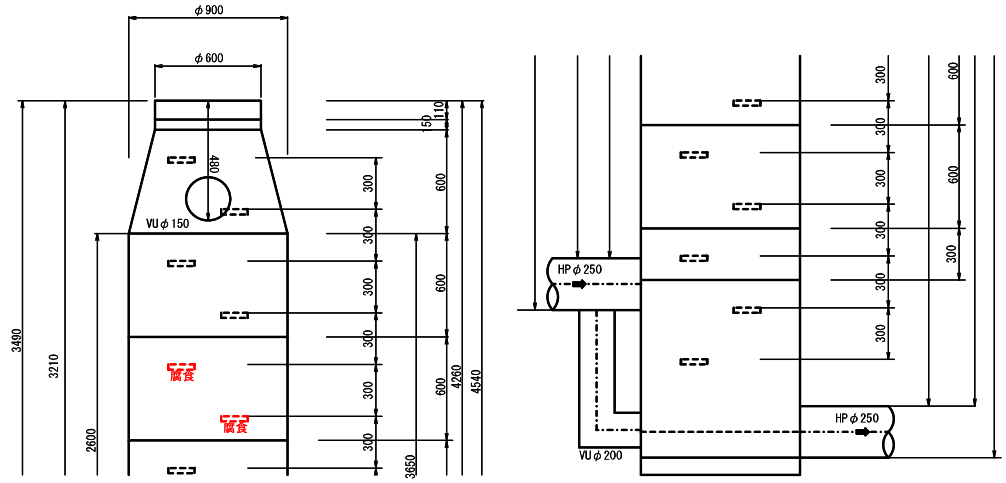


種　別	算　　式	数　量
マンホール蓋交換		箇所
足掛け金物交換	W150	2 箇所

江川第4処理分区⑥　　105-5-3

数　量　計　算　書

略　図

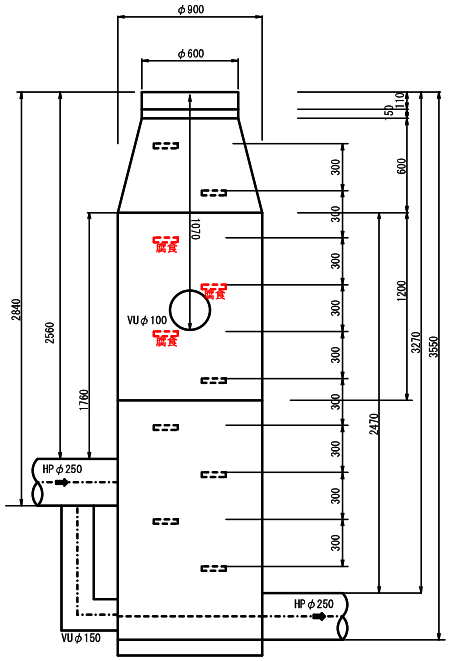


種　別	算　　式	数　量
マンホール蓋交換		箇所
足掛け金物交換	W150	3 箇所

江川第4処理分区⑥　　105-5-4

数　量　計　算　書

略　図

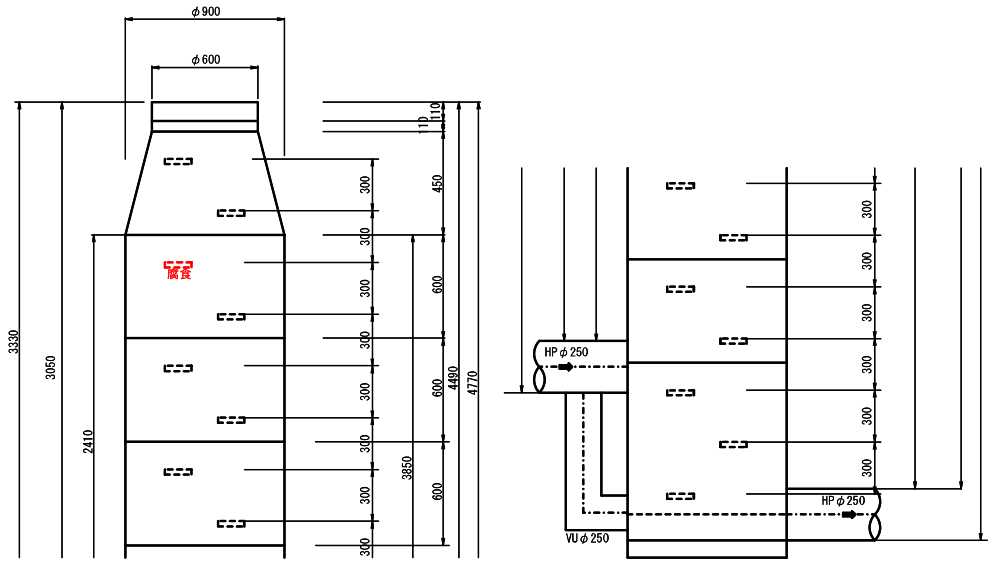


種　別	算　　式	数　量
マンホール蓋交換		箇所
足掛け金物交換	W150	1 箇所

江川第4ノ2汚水幹線　　222-5

数　量　計　算　書

略　図

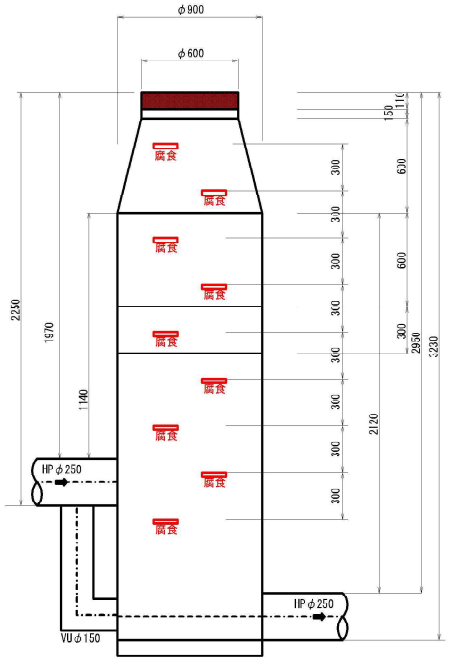


種　別	算　　式	数　量
マンホール蓋交換		1 箇所
足掛け金物交換	W150	9 箇所
舗装版切断	t=5cm　　1.5 × 4 ＝ 6	6.0 m
舗装版破砕	t=5cm　　1.5 × 1.5 − 0.4 ＝ 1.9	1.9 m2
掘削	t=21cm　　1.9 × 0.21 ＝0.4	0.4 m3
残土処分		0.4 m3
ガラ処分(AS)	1.9 × 0.05 ＝0.1	0.1 m3
ガラ処分(CO無筋)	(0.82×0.82−0.6×0.6)×π/4×0.15＝0.04	0.04 m3
ガラ処分(CO有筋)		m3
表層工(再生密粒度AS)	t=5cm	1.9 m2
路盤工(再生粒調砕石)	t=21cm	1.9 m2

江川第4ノ2汚水幹線　　237-3

数　量　計　算　書

略　図

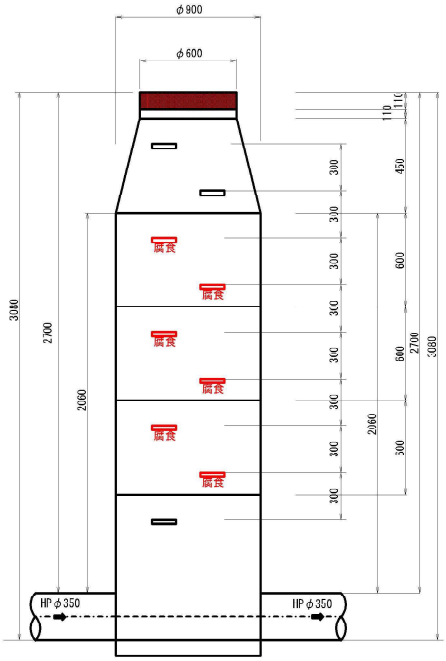


種　別	算　　式	数　量
マンホール蓋交換		1 箇所
足掛け金物交換	W150	6 箇所
舗装版切断	t=5cm　　1.5 × 4 ＝ 6	6.0 m
舗装版破砕	t=5cm　　1.5 × 1.5 − 0.4 ＝ 1.9	1.9 m2
掘削	t=17cm　　1.9 × 0.17 ＝0.3	0.3 m3
残土処分		0.3 m3
ガラ処分(AS)	1.9 × 0.05 ＝0.1	0.1 m3
ガラ処分(CO無筋)	(0.82×0.82−0.6×0.6)×π/4×0.11＝0.03	0.03 m3
ガラ処分(CO有筋)		m3
表層工(再生密粒度AS)	t=5cm	1.9 m2
路盤工(再生粒調砕石)	t=17cm	1.9 m2

江川第4ノ2汚水幹線　　237-4

数　量　計　算　書

略　図

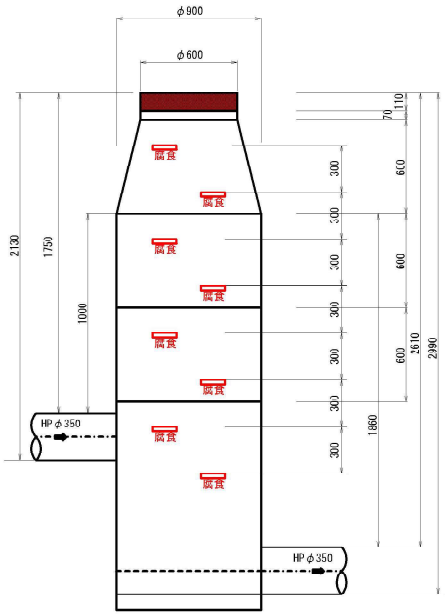


種　別	算　　式	数　量
マンホール蓋交換		1 箇所
足掛け金物交換	W150	8 箇所
舗装版切断	t=5cm　　1.5 × 4 ＝ 6	6.0 m
舗装版破砕	t=5cm　　1.5 × 1.5 − 0.4 ＝ 1.9	1.9 m2
掘削	t=13cm　　1.9 × 0.13 ＝0.2	0.2 m3
残土処分		0.2 m3
ガラ処分(AS)	1.9 × 0.05 ＝0.1	0.1 m3
ガラ処分(CO無筋)	(0.82×0.82−0.6×0.6)×π/4×0.07＝0.02	0.02 m3
ガラ処分(CO有筋)		m3
表層工(再生密粒度AS)	t=5cm	1.9 m2
路盤工(再生粒調砕石)	t=13cm	1.9 m2

江川第4ノ2汚水幹線　　237-5

数　量　計　算　書

略　図

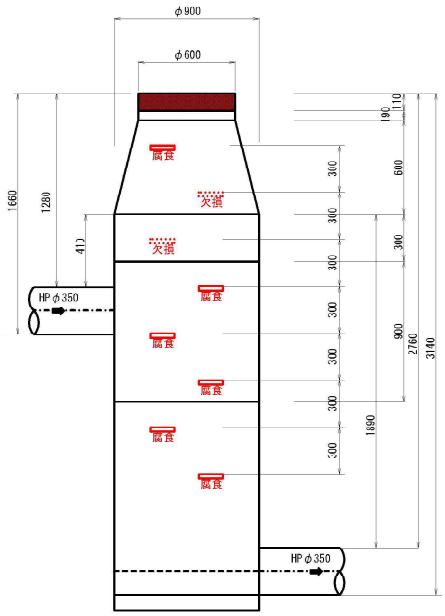


種　別	算　　式	数　量
マンホール蓋交換		1 箇所
足掛け金物交換	W150	8 箇所
舗装版切断	t=5cm　　1.5 × 4 ＝ 6	6.0 m
舗装版破砕	t=5cm　　1.5 × 1.5 − 0.4 ＝ 1.9	1.9 m2
掘削	t=25cm　　1.9 × 0.25 ＝0.5	0.5 m3
残土処分		0.5 m3
ガラ処分(AS)	1.9 × 0.05 ＝0.1	0.1 m3
ガラ処分(CO無筋)	(0.82×0.82−0.6×0.6)×π/4×0.19＝0.05	0.05 m3
ガラ処分(CO有筋)		m3
表層工(再生密粒度AS)	t=5cm	1.9 m2
路盤工(再生粒調砕石)	t=25cm	1.9 m2

江川第4ノ2汚水幹線　　251-1-1

数　量　計　算　書

略　図

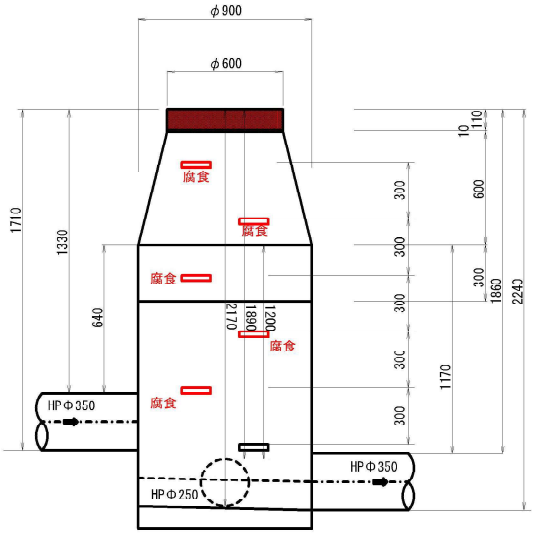


種　別	算　　式	数　量
マンホール蓋交換		1 箇所
足掛け金物交換	W150	5 箇所
舗装版切断	t=5cm　　1.5 × 4 ＝ 6	6.0 m
舗装版破砕	t=5cm　　1.5 × 1.5 − 0.4 ＝ 1.9	1.9 m2
掘削	t=7cm　　1.9 × 0.07 ＝0.1	0.1 m3
残土処分		0.1 m3
ガラ処分(AS)	1.9 × 0.05 ＝0.1	0.1 m3
ガラ処分(CO無筋)	(0.82×0.82−0.6×0.6)×π/4×0.01＝0.01	0.01 m3
ガラ処分(CO有筋)		m3
表層工(再生密粒度AS)	t=5cm	1.9 m2
路盤工(再生粒調砕石)	t=7cm	1.9 m2

江川第4ノ2汚水幹線　　251-1-2

数　量　計　算　書

略　図

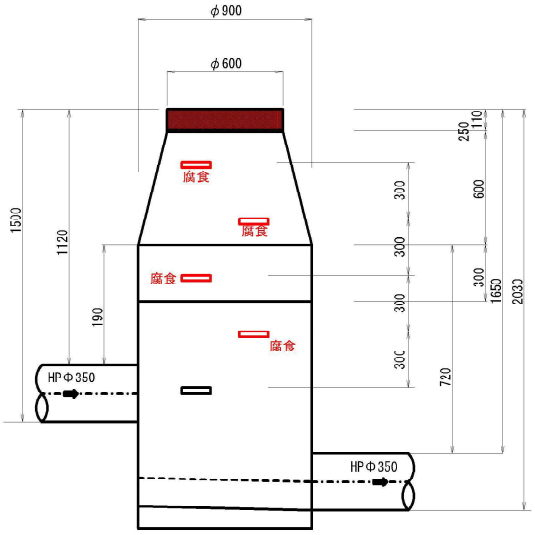


種　別	算　　式	数　量
マンホール蓋交換		1 箇所
足掛け金物交換	W150	4 箇所
舗装版切断	t=5cm　　1.5 × 4 ＝ 6	6.0 m
舗装版破砕	t=5cm　　1.5 × 1.5 − 0.4 ＝ 1.9	1.9 m2
掘削	t=11cm　　1.9 × 0.11 ＝0.2	0.2 m3
残土処分		0.2 m3
ガラ処分(AS)	1.9 × 0.05 ＝0.1	0.1 m3
ガラ処分(CO無筋)	(0.82×0.82−0.6×0.6)×π/4×0.05＝0.01	0.01 m3
ガラ処分(CO有筋)		m3
表層工(再生密粒度AS)	t=5cm	1.9 m2
路盤工(再生粒調砕石)	t=11cm	1.9 m2

江川第4ノ2汚水幹線　　251-1-3

数　量　計　算　書

略　図

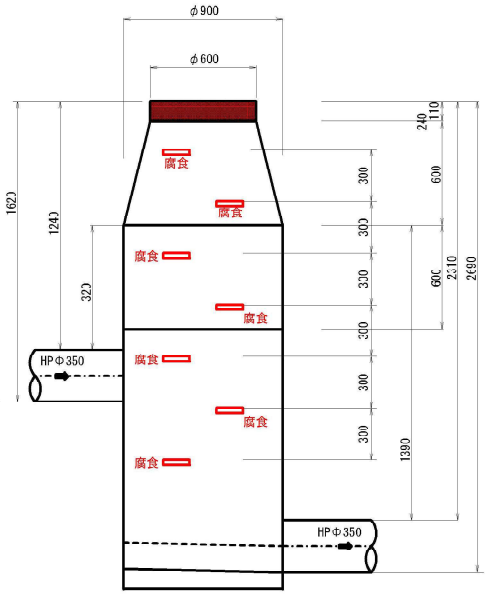


種　別	算　　式	数　量
マンホール蓋交換		1 箇所
足掛け金物交換	W150	7 箇所
舗装版切断	t=5cm　　1.5 × 4 ＝ 6	6.0 m
舗装版破砕	t=5cm　　1.5 × 1.5　0.4 ＝ 1.9	1.9 m2
掘削	t=6cm　　1.9 × 0.06 ＝0.1	0.1 m3
残土処分		0.1 m3
ガラ処分(AS)	1.9 × 0.05 ＝0.1	0.1 m3
ガラ処分(CO無筋)		m3
ガラ処分(CO有筋)		m3
表層工(再生密粒度AS)	t=5cm	1.9 m2
路盤工(再生粒調砕石)	t=6cm	1.9 m2

江川第4ノ2汚水幹線　　251-3-1

数　量　計　算　書

略　図

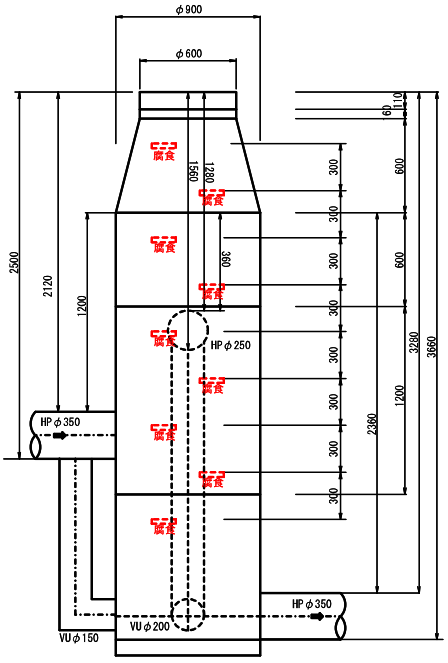


種　別	算　　式	数　量
マンホール蓋交換		箇所
足掛け金物交換	W150	9 箇所

江川第4ノ2汚水幹線　　278-1-2

数　量　計　算　書

略　図

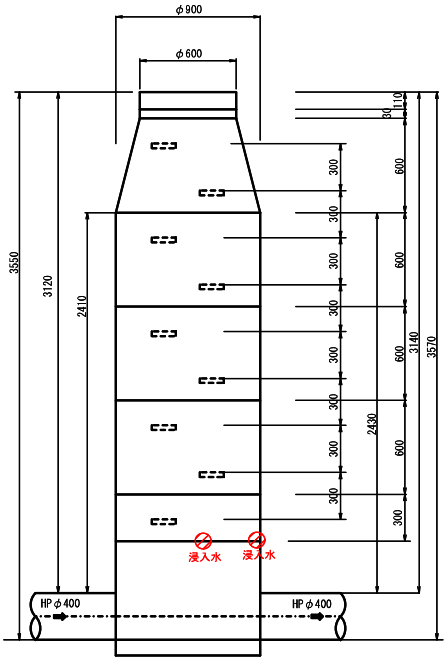


種　別	算　　式	数　量
マンホール蓋交換		箇所
足掛け金物交換	W150	箇所
止水工法	Y字管工法	2 箇所

江川第4ノ2汚水幹線　　278-7-3

数　量　計　算　書

略　図

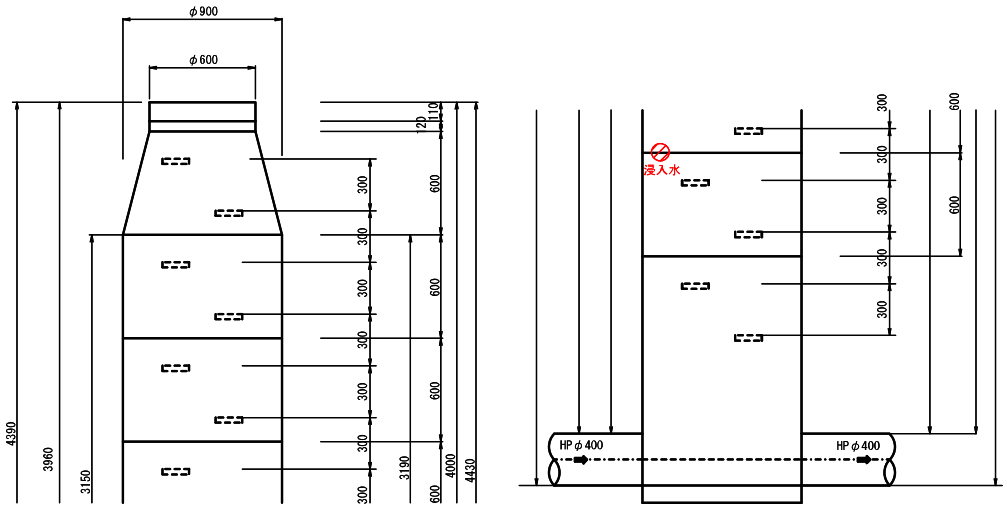


種　別	算　　式	数　量
マンホール蓋交換		箇所
足掛け金物交換	W150	箇所
止水工法	Y字管工法	1 箇所

江川第4ノ2汚水幹線　　284-4-2

数　量　計　算　書

略　図

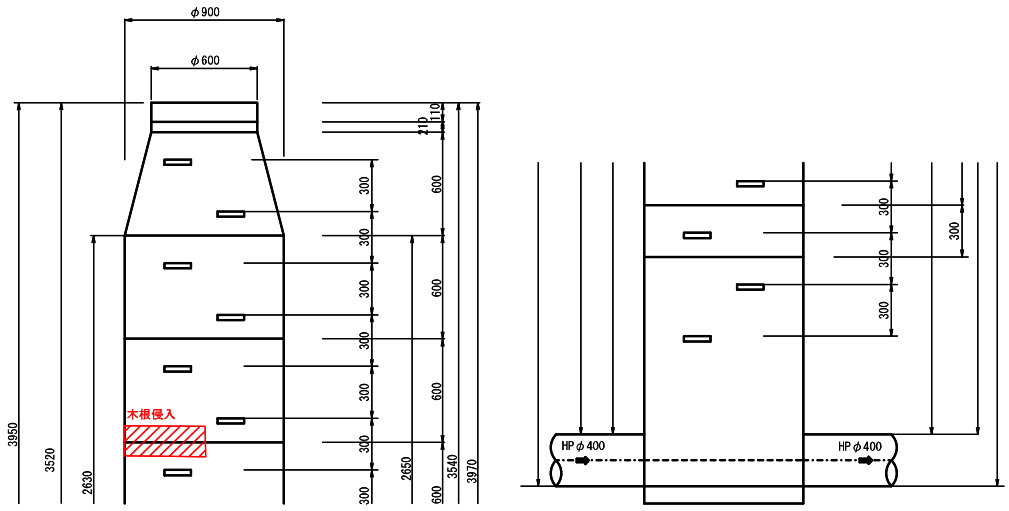


種　別	算　　式	数　量
マンホール蓋交換		箇所
足掛け金物交換	W150	箇所
施工前処理工	モルタル等除去工　　木根	1 箇所

江川第4ノ2汚水幹線　　284-3-1

数　量　計　算　書

略　図

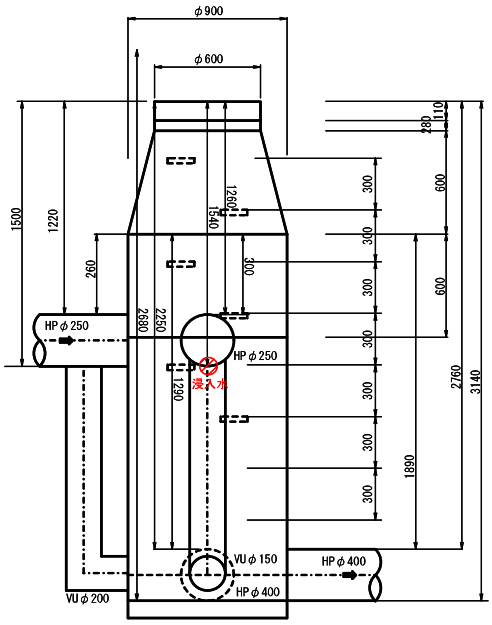


種　別	算　　式	数　量
マンホール蓋交換		箇所
足掛け金物交換	W150	箇所
止水工法	Y字管工法	1 箇所

江川第4ノ2汚水幹線　　284-6-3

数　量　計　算　書

略　図

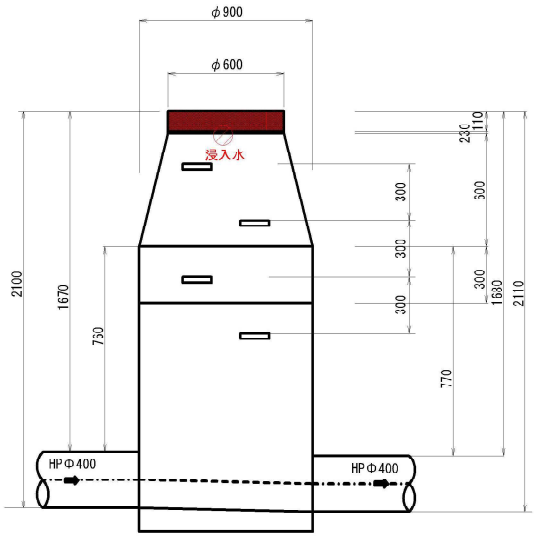


種　別	算　　式	数　量
マンホール蓋交換		1 箇所
足掛け金物交換	W150	箇所
止水工法	Y字管工法	1 箇所
舗装版切断	t=5cm　　1.5 × 4 ＝ 6	6.0 m
舗装版破砕	t=5cm　　1.5 × 1.5 - 0.4 ＝ 1.9	1.9 m2
掘削	t=29cm　　1.9 × 0.29 ＝0.6	0.6 m3
残土処分		0.6 m3
ガラ処分(AS)	1.9 × 0.05 ＝0.1	0.1 m3
ガラ処分(CO無筋)	(0.82×0.82-0.6×0.6)×π/4×0.23＝0.06	0.06 m3
ガラ処分(CO有筋)		m3
表層工(再生密粒度AS)	t=5cm	1.9 m2
路盤工(再生粒調砕石)	t=29cm	1.9 m2

江川第4ノ2汚水幹線　　284-6-4

数　量　計　算　書

略　図

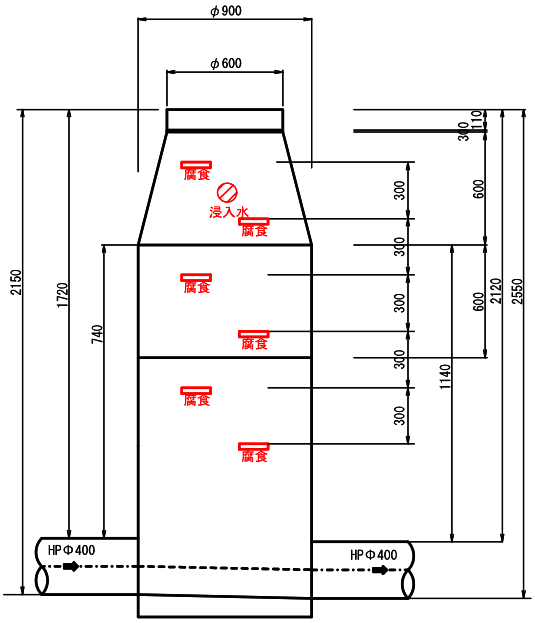



種　別	算　　式	数　量
マンホール蓋交換		箇所
足掛け金物交換	W150	6 箇所
止水工法	Y字管工法	1 箇所

江川第4ノ2汚水幹線　　324-1-1

数　量　計　算　書

略　図

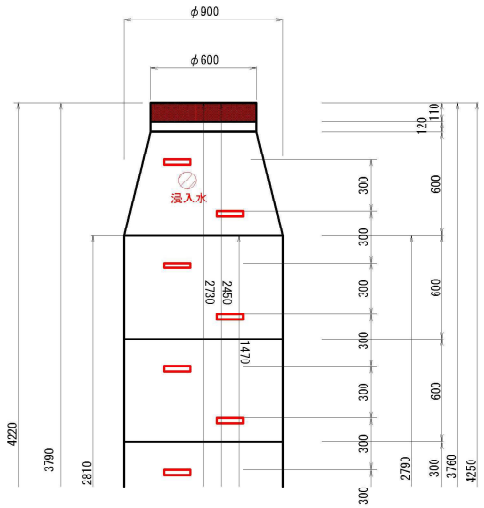

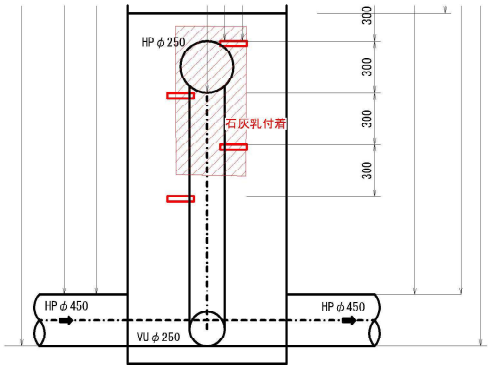


種　別	算　　式	数　量
マンホール蓋交換		1 箇所
足掛け金物交換	W150	11 箇所
止水工法	Y字管工法	1 箇所
施工前処理工	モルタル等除去工　　石灰乳	1 箇所
舗装版切断	t=5cm　　1.5 × 4 ＝ 6	6.0 m
舗装版破砕	t=5cm　　1.5 × 1.5 - 0.4 ＝ 1.9	1.9 m2
掘削	t=18cm　　1.9 × 0.18 ＝0.3	0.3 m3
残土処分		0.3 m3
ガラ処分(AS)	1.9 × 0.05 ＝0.1	0.1 m3
ガラ処分(CO無筋)	(0.82×0.82-0.6×0.6) × π/4×0.12＝0.03	0.03 m3
ガラ処分(CO有筋)		m3
表層工(再生密粒度AS)	t=5cm	1.9 m2
路盤工(再生粒調砕石)	t=18cm	1.9 m2

江川第4ノ2汚水幹線　　324-1-7

数　量　計　算　書

略　図

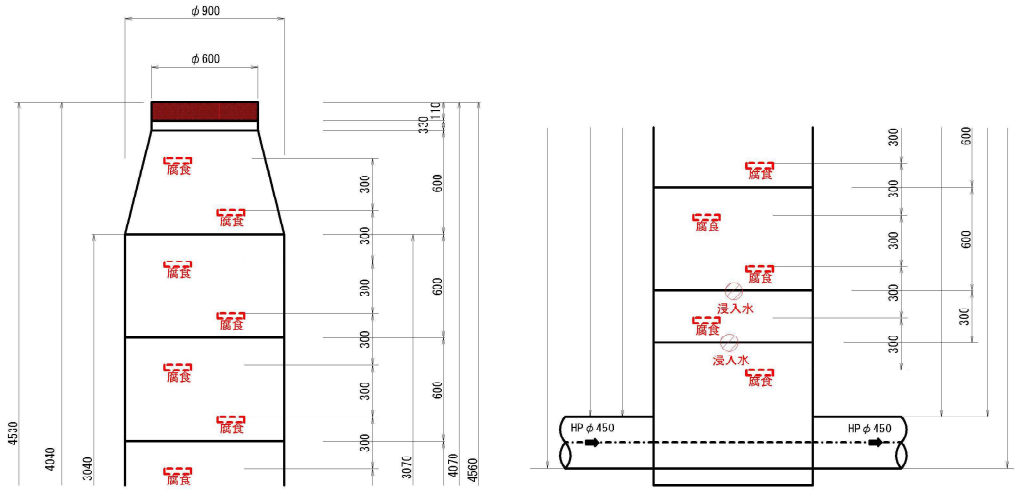


種　別	算　　式	数　量
マンホール蓋交換		1 箇所
足掛け金物交換	W150	12 箇所
止水工法	Y字管工法	2 箇所
舗装版切断	t=5cm　　1.5 × 4 ＝ 6	6.0 m
舗装版破砕	t=5cm　　1.5 × 1.5 - 0.4 ＝ 1.9	1.9 m2
掘削	t=14cm　　1.9 × 0.14 ＝0.3	0.3 m3
残土処分		0.3 m3
ガラ処分(AS)	1.9 × 0.05 ＝0.1	0.1 m3
ガラ処分(CO無筋)	(0.82×0.82-0.6×0.6)×π/4×0.08＝0.02	0.02 m3
ガラ処分(CO有筋)		m3
表層工(再生密粒度AS)	t=5cm	1.9 m2
路盤工(再生粒調砕石)	t=14cm	1.9 m2

江川第4ノ2汚水幹線　　462-1

数　量　計　算　書

略　図

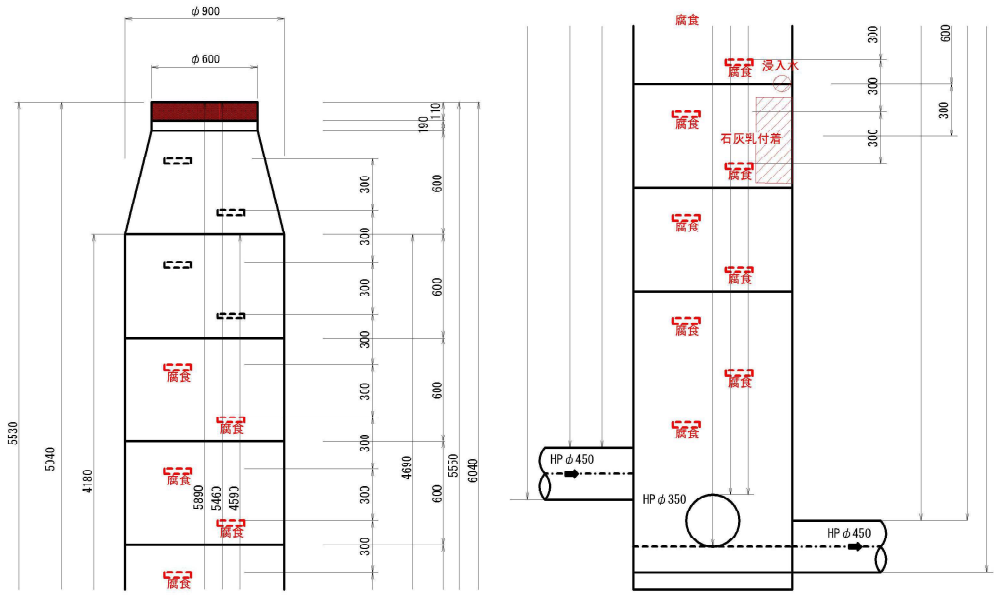


種　別	算　　式	数　量
マンホール蓋交換		1 箇所
足掛け金物交換	W150	13 箇所
止水工法	Y字管工法	1 箇所
施工前処理工	モルタル等除去工　　石灰乳	1 箇所
舗装版切断	t=5cm　　1.5 × 4 ＝ 6	6.0 m
舗装版破砕	t=5cm　　1.5 × 1.5 - 0.4 ＝ 1.9	1.9 m2
掘削	t=25cm　　1.9 × 0.25 ＝0.5	0.5 m3
残土処分		0.5 m3
ガラ処分(AS)	1.9 × 0.05 ＝0.1	0.1 m3
ガラ処分(CO無筋)	(0.82×0.82-0.6×0.6)×π/4×0.19＝0.05	0.05 m3
ガラ処分(CO有筋)		m3
表層工(再生密粒度AS)	t=5cm	1.9 m2
路盤工(再生粒調砕石)	L=25cm	1.9 m2

砂川堀第3-2ノ1汚水幹線　163-3

数　量　計　算　書

略　図

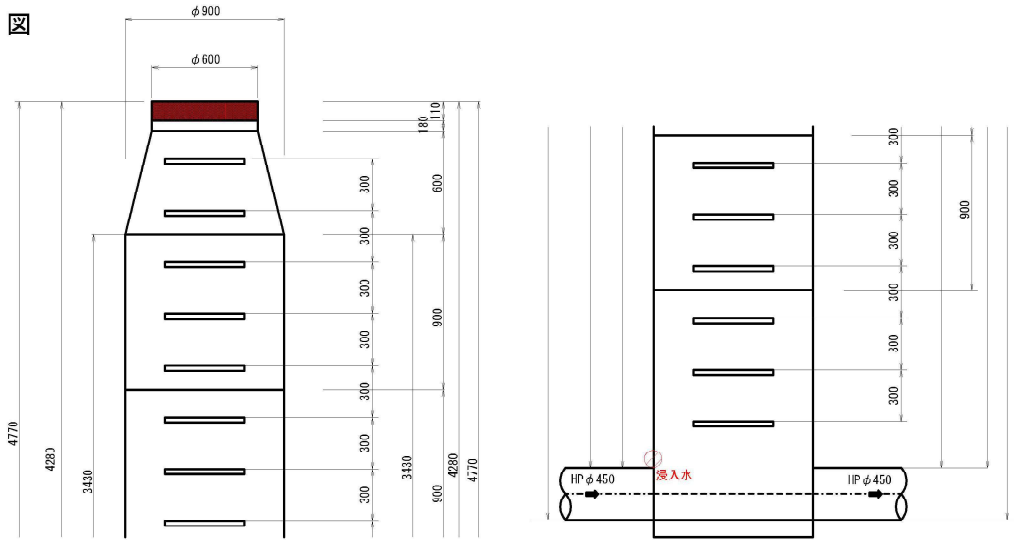


種　別	算　　式	数　量
マンホール蓋交換		1 箇所
足掛け金物交換	W300	箇所
止水工法	Y字管工法	1 箇所
舗装版切断	t=5cm　　1.5 × 4 ＝ 6	6.0 m
舗装版破砕	t=5cm　　1.5 × 1.5 - 0.4 ＝ 1.9	1.9 m2
掘削	t=24cm　　1.9 × 0.24 ＝0.5	0.5 m3
残土処分		0.5 m3
ガラ処分(AS)	1.9 × 0.05 ＝0.1	0.1 m3
ガラ処分(CO無筋)	(0.82×0.82-0.6×0.6)×π/4×0.18＝0.04	0.04 m3
ガラ処分(CO有筋)		m3
表層工(再生密粒度AS)	t=5cm	1.9 m2
路盤工(再生粒調砕石)	t=24cm	1.9 m2

砂川堀第3-2ノ1汚水幹線　167-1

数　量　計　算　書

略　図

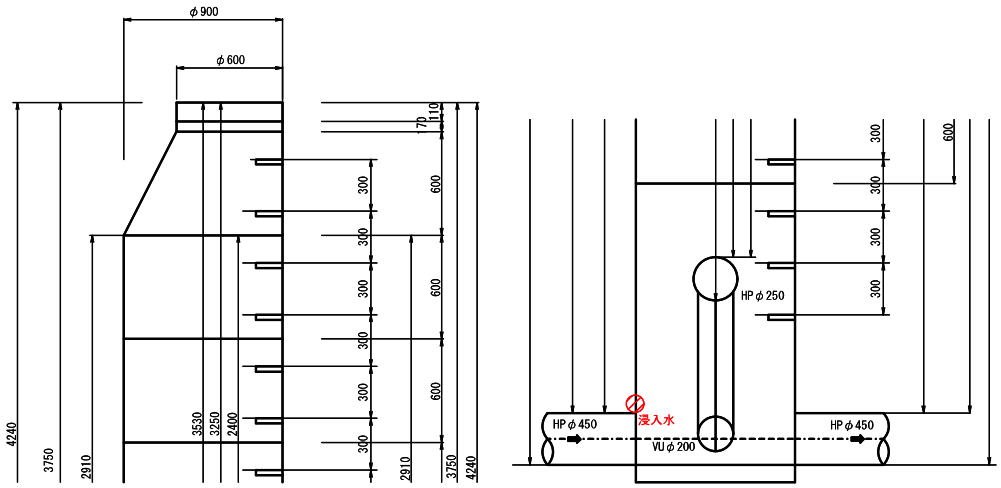


種　別	算　　式	数　量
マンホール蓋交換		箇所
足掛け金物交換	W300	箇所
止水工法	Y字管工法	1 箇所

砂川堀第4-2ノ1汚水幹線　3-1-3-1-1

数　量　計　算　書

略　図

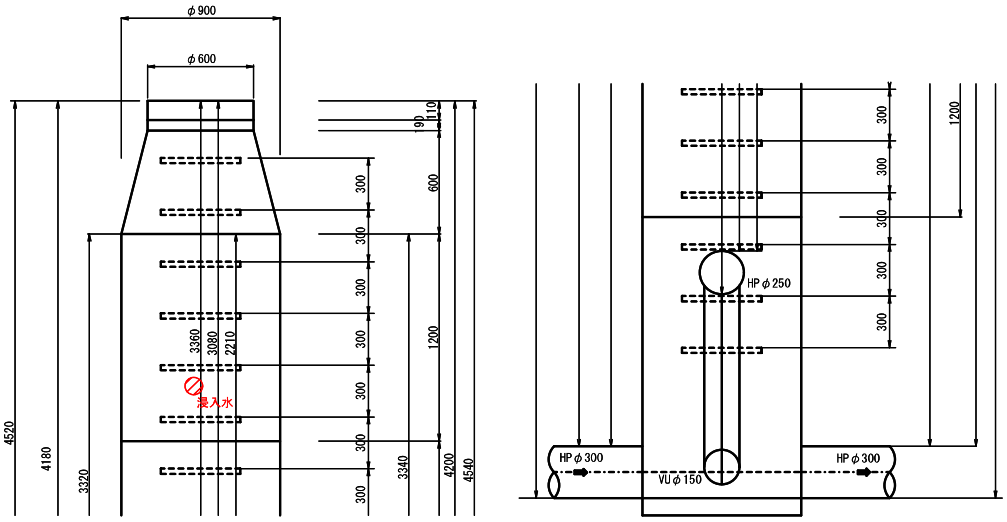


種　別	算　　式	数　量
マンホール蓋交換		箇所
足掛け金物交換	W300	箇所
止水工法	Y字管工法	1 箇所

砂川堀第4-2ノ1汚水幹線　3-1-3-2-1

数　量　計　算　書

略　図

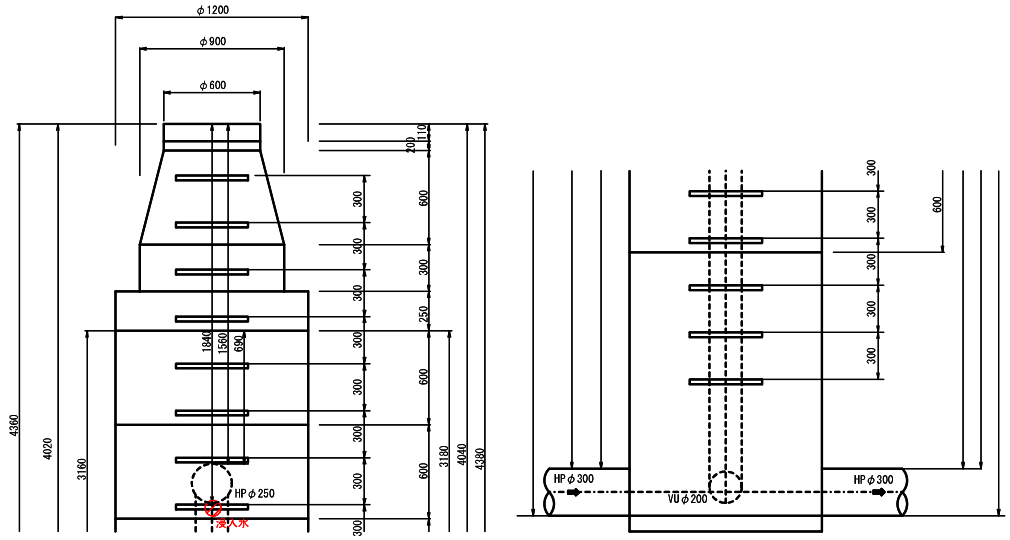


種　別	算　　式	数　量
マンホール蓋交換		箇所
足掛け金物交換	W300	箇所
止水工法	Y字管工法	1 箇所

砂川堀第4-2ノ1汚水幹線　3-1-4-1

数　量　計　算　書

略　図

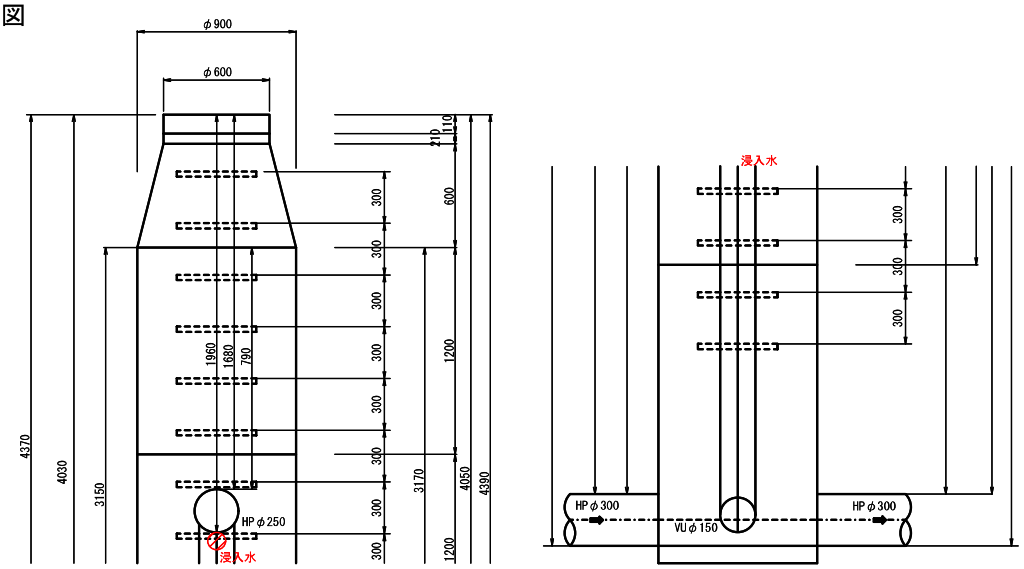


種　別	算　　式	数　量
マンホール蓋交換		箇所
足掛け金物交換	W300	箇所
止水工法	Y字管工法	1 箇所

砂川堀第4-2ノ1汚水幹線　3-1-7-1

数　量　計　算　書

略　図

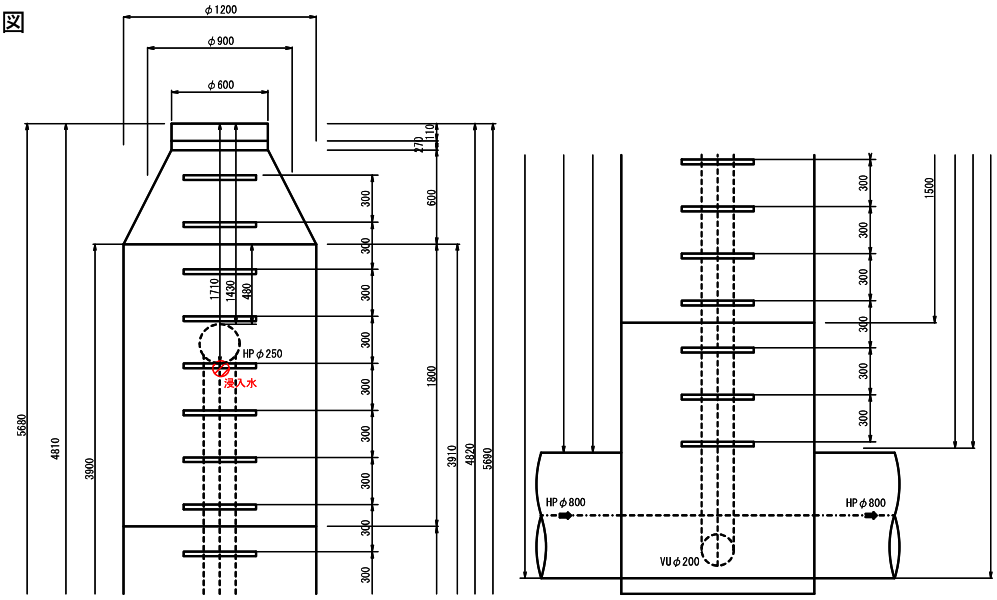


種　別	算　　式	数　量
マンホール蓋交換		箇所
足掛け金物交換	W300	箇所
止水工法	Y字管工法	1 箇所

砂川堀第4-2ノ1汚水幹線　3-1-9-1

数　量　計　算　書

略　図

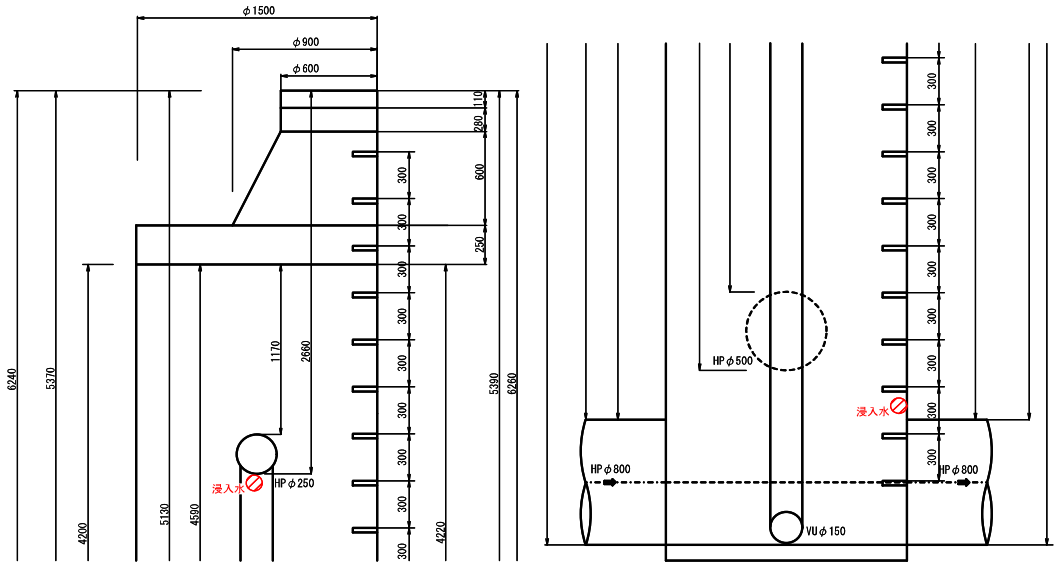


種　別	算　　式	数　量
マンホール蓋交換		箇所
足掛け金物交換	W300	箇所
止水工法	Y字管工法	2 箇所

砂川堀第4-2ノ1汚水幹線　3-1-12-3

数　量　計　算　書

略　図

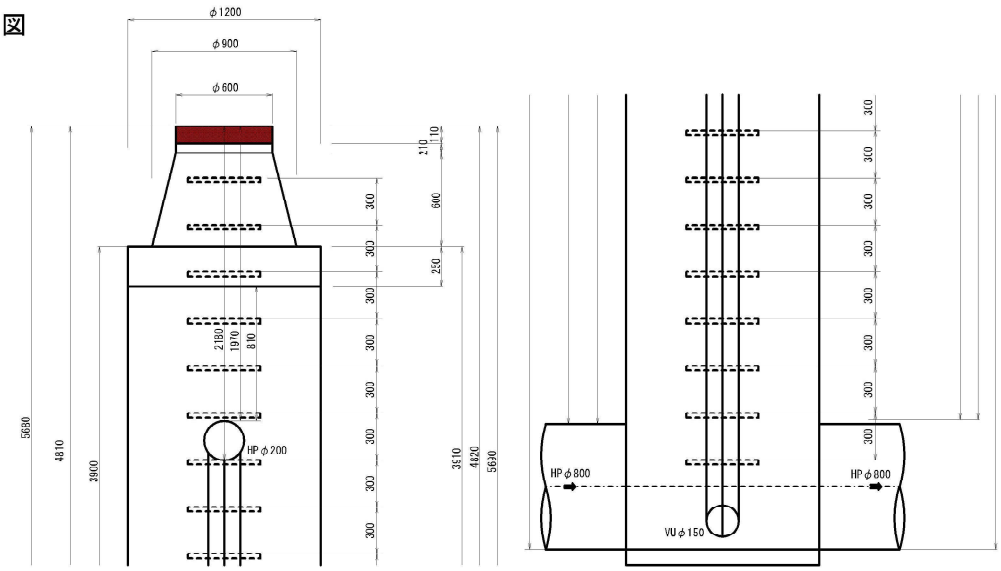


種　別	算　　式	数　量
マンホール蓋交換		1 箇所
足掛け金物交換	W150	箇所
舗装版切断	t=5cm　　1.5 × 4 ＝ 6	6.0 m
舗装版破砕	t=5cm　　1.5 × 1.5　0.4 ＝ 1.9	1.9 m2
掘削	t=16cm　　1.9 × 0.16 ＝0.3	0.3 m3
残土処分		0.3 m3
ガラ処分(AS)	1.9 × 0.05 ＝0.1	0.1 m3
ガラ処分(CO無筋)	(0.82×0.82-0.6×0.6)×π/4×0.1＝0.02	0.02 m3
ガラ処分(CO有筋)		m3
表層工(再生密粒度AS)	t=5cm	1.9 m2
路盤工(再生粒調砕石)	t=16cm	1.9 m2

砂川堀第4-2ノ1汚水幹線　3-1-12-4

数　量　計　算　書

略　図

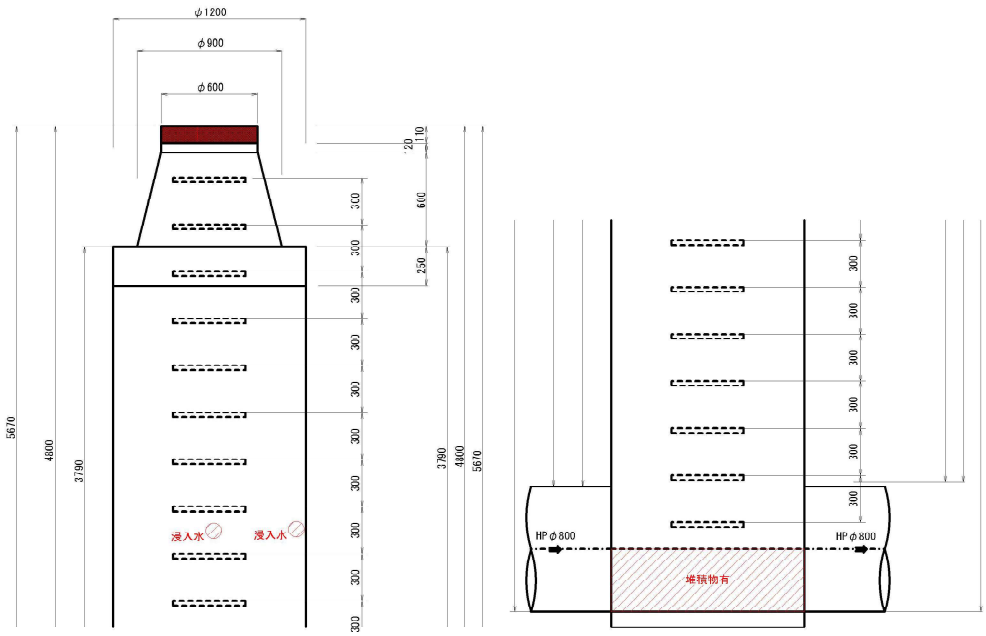


種　別	算　　式	数　量
マンホール蓋交換		1 箇所
足掛け金物交換	W150	箇所
止水工法	Y字管工法	2 箇所
施工前処理工	モルタル等除去工　　石灰乳	1 箇所
舗装版切断	t=5cm　　1.5 × 4 ＝ 6	6.0 m
舗装版破砕	t=5cm　　1.5 × 1.5 - 0.4 ＝ 1.9	1.9 m2
掘削	t=7cm　　1.9 × 0.07 ＝0.1	0.1 m3
残土処分		0.1 m3
ガラ処分(AS)	1.9 × 0.05 ＝0.1	0.1 m3
ガラ処分(CO無筋)	(0.82×0.82-0.6×0.6)×π/4×0.01＝0.01	0.01 m3
ガラ処分(CO有筋)		m3
表層工(再生密粒度AS)	t=5cm	1.9 m2
路盤工(再生粒調砕石)	L=7cm	1.9 m2

砂川堀第4-2ノ1汚水幹線　3-1-12-5

数　量　計　算　書

略　図

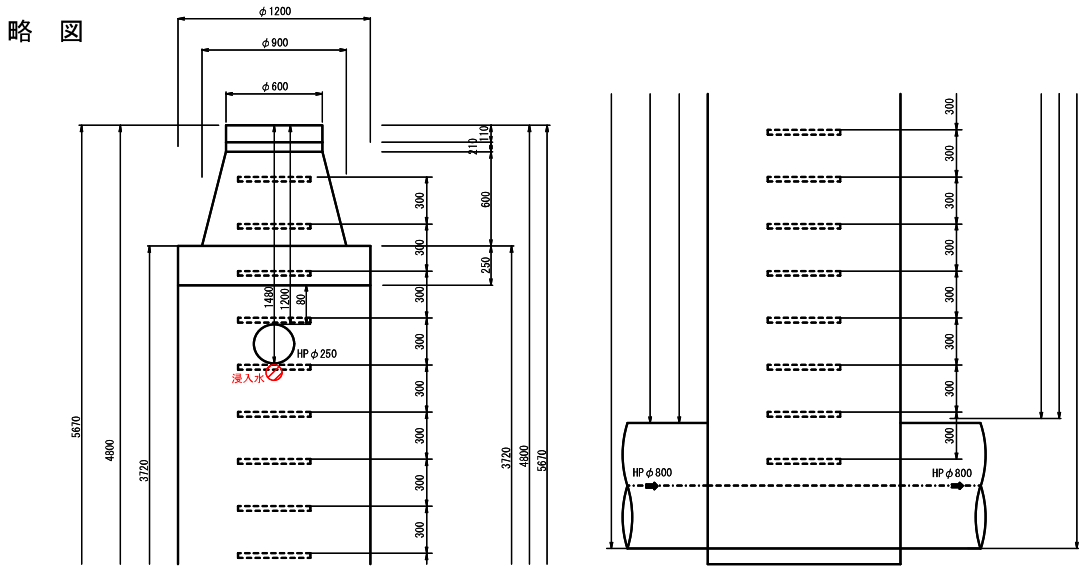


種　別	算　　式	数　量
マンホール蓋交換		箇所
足掛け金物交換	W300	箇所
止水工法	Y字管工法	1 箇所

砂川堀第4-2ノ1汚水幹線　3-1-12-6

数　量　計　算　書

略　図

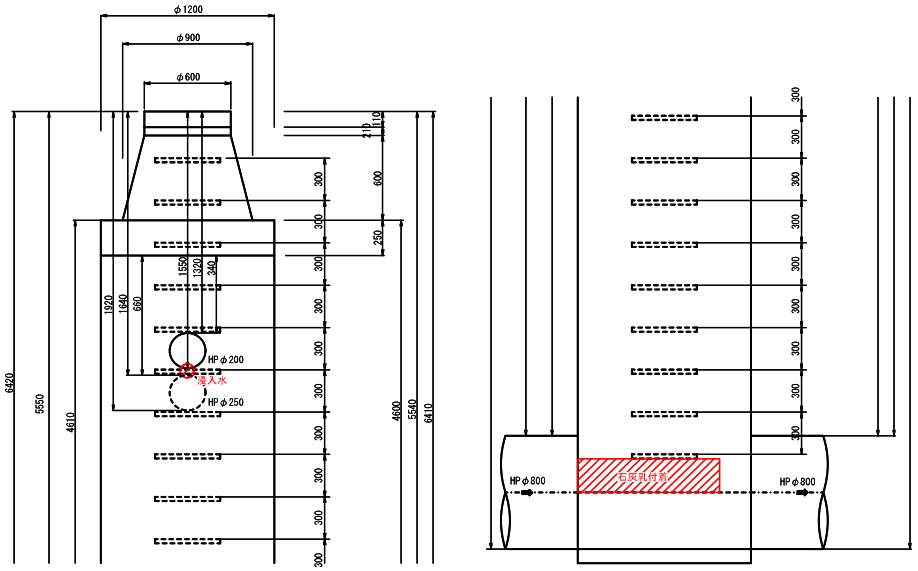


種　別	算　　式	数　量
マンホール蓋交換		箇所
足掛け金物交換	W150	箇所
止水工法	Y字管工法	1 箇所
施工前処理工	モルタル等除去工　　石灰乳	1 箇所

砂川堀第4-2ノ1汚水幹線　1-1-3-2

数　量　計　算　書

略　図

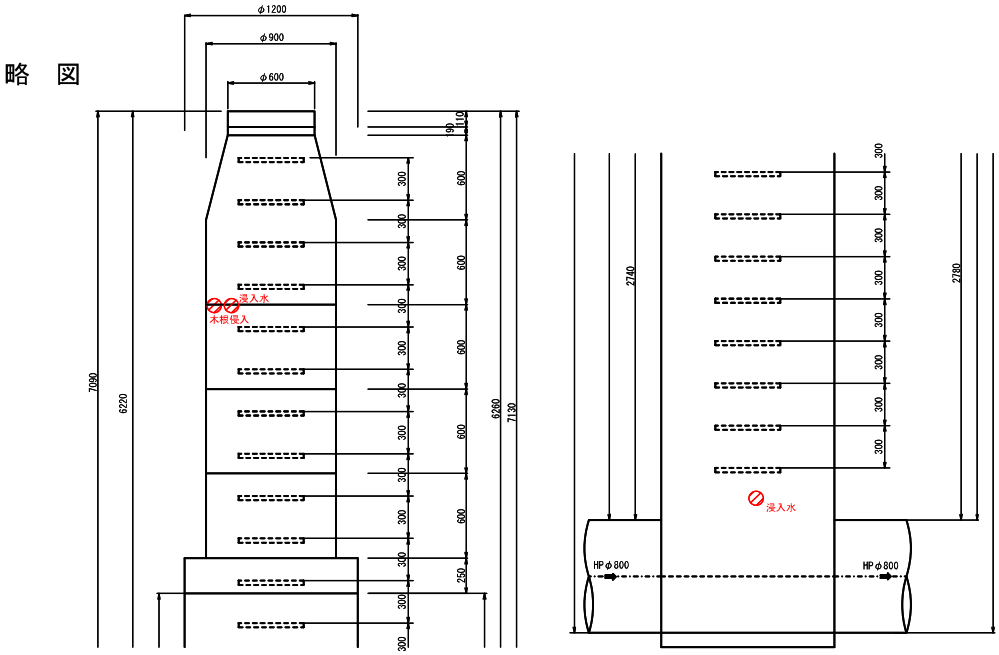


種　別	算　　式	数　量
マンホール蓋交換		箇所
足掛け金物交換	W300	箇所
止水工法	Y字管工法	2 箇所
施工前処理工	モルタル等除去工　　木根	1 箇所

柳瀬第8ノ1汚水幹線　　90-2

数　量　計　算　書

略　図

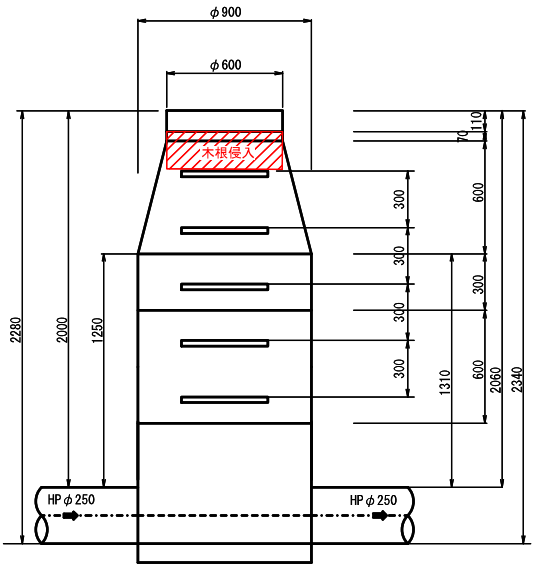


種　別	算　　式	数　量
マンホール蓋交換		箇所
足掛け金物交換	W300	箇所
施工前処理工	モルタル等除去工　　木根	1 箇所

柳瀬第10-1ノ1汚水幹線　182-2

数　量　計　算　書

略　図

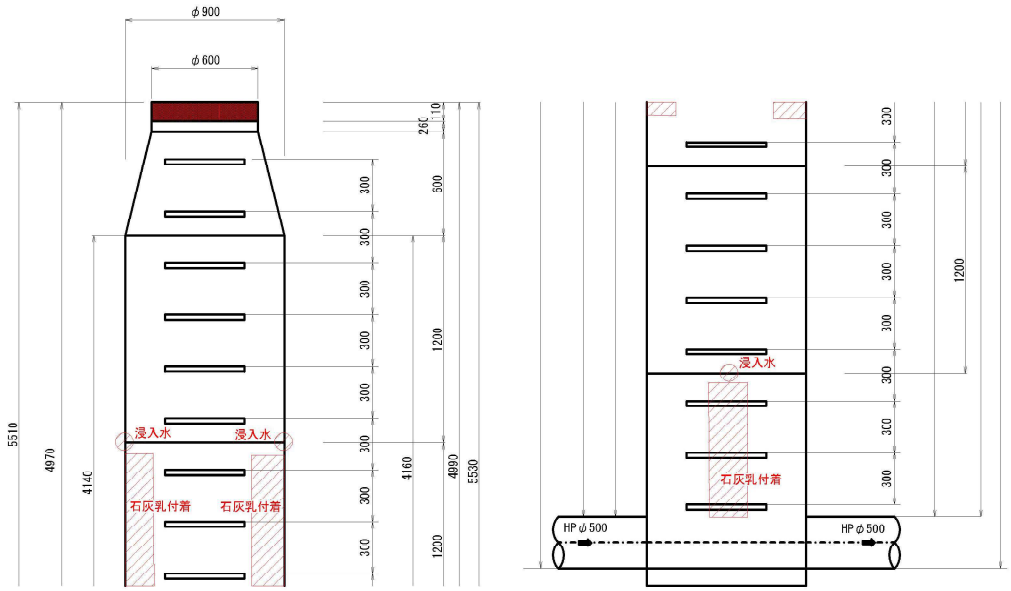

種　別	算　　式	数　量
マンホール蓋交換		1 箇所
足掛け金物交換	W300	箇所
止水工法	Y字管工法	3 箇所
施工前処理工	モルタル等除去工　　石灰乳	1 箇所
舗装版切断	t=5cm　　1.5 × 4 ＝ 6	6.0 m
舗装版破砕	t=5cm　　1.5 × 1.5 - 0.4 ＝ 1.9	1.9 m2
掘削	t=21cm　　1.9 × 0.21 ＝0.4	0.4 m3
残土処分		0.4 m3
ガラ処分(AS)	1.9 × 0.05 ＝0.1	0.1 m3
ガラ処分(CO無筋)	(0.82×0.82-0.6×0.6) × π/4×0.15＝0.04	0.04 m3
ガラ処分(CO有筋)		m3
表層工(再生密粒度AS)	t=5cm	1.9 m2
路盤工(再生粒調砕石)	L=21cm	1.9 m2

マ ン ホ ー ル 修 繕 工 廃 材 処 理 計 算 書

マンホール番号	残土処分 m3	ガラ処分 AS m3	ガラ処分 Co(無筋) m3	ガラ処分 Co(有筋) m3	備考
335-1-1					
335-1-2					
337-1					
337-2					
337-3	0.4	0.1	0.03		
345-1-1	0.3	0.1	0.02		
345-2-1	0.1	0.1	0.01		
360-1	0.2	0.1	0.02		
13-11-1					
12-3-1-1					
12-3-2-1					
12-3-5-3					
12-3-5-4					
4-2	0.4	0.1	0.03		
8-2-1-3					
25-10-1-3	0.5	0.1	0.05		
156-1					
156-2					
小計	1.9	0.6	0.16		

マ ン ホ ー ル 修 繕 工 廃 材 処 理 計 算 書

マンホール番号	残土処分 m3	ガラ処分 AS m3	ガラ処分 Co(無筋) m3	ガラ処分 Co(有筋) m3	備考
175-1					
184-2					
240-1	0.3	0.1	0.02		
258-1	0.3	0.1	0.02		
258-10					
491-2-1					
542-3					
567-1					
104-1-1					
104-1-2					
104-1-3					
104-1-4					
104-4-1	0.4	0.1	0.04		
104-2-2					
104-2-3					
104-2-4					
104-2-2-1					
104-6-1					
小計	1.0	0.3	0.08		

マ ン ホ ー ル 修 繕 工 廃 材 処 理 計 算 書


マンホール番号	残土処分 m3	ガラ処分 AS m3	ガラ処分 Co(無筋) m3	ガラ処分 Co(有筋) m3	備考
104-6-4					
104-6-8					
105-5-3					
105-5-4					
222-5	0.4	0.1	0.04		
237-3	0.3	0.1	0.03		
237-4	0.2	0.1	0.02		
237-5	0.5	0.1	0.05		
251-1-1	0.1	0.1	0.01		
251-1-2	0.2	0.1	0.01		
251-1-3	0.1	0.1			
251-3-1					
278-1-2					
278-7-3					
284-4-2					
284-3-1					
284-6-3	0.6	0.1	0.06		
284-6-4					
小計	2.4	0.8	0.22		


マ ン ホ ー ル 修 繕 工 廃 材 処 理 計 算 書


マンホール番号	残土処分 m3	ガラ処分 AS m3	ガラ処分 Co(無筋) m3	ガラ処分 Co(有筋) m3	備考
324-1-1	0.3	0.1	0.03		
324-1-7	0.3	0.1	0.02		
462-1	0.5	0.1	0.05		
163-3	0.5	0.1	0.04		
167-1					
3-1-3-1-1					
3-1-3-2-1					
3-1-4-1					
3-1-7-1					
3-1-9-1					
3-1-12-3	0.3	0.1	0.02		
3-1-12-4	0.1	0.1	0.01		
3-1-12-5					
3-1-12-6					
1-1-3-2					
90-2					
182-2	0.4	0.1	0.04		
小計	2.4	0.7	0.21		
合計	7.7	2.4	0.67		


仮　設　工　集　計　表


名　　称	単位	13-11-1	12-3-1-1	278-1-2	324-1-7	163-3	167-1	3-1-9-1	3-1-12-4	1-1-3-2	合計
サクションホース　φ50	m	145.0	69.0				114.0	185.0			513.0
φ100	m	98.0	56.0					127.0	116.0		397.0
φ200	m			70.0	27.0	94.0	119.0	140.0		142.0	592.0
止水ボール　φ300mm以下	箇所	3	1			1	1	2			8
φ525mm以下	箇所		1	1	1	1	1	1			6
φ1000mm以下	箇所							1	1	1	3
排水ポンプ　φ50	箇所	2	1				1	2			6
φ100	箇所	1	1					1	1		4
φ200	箇所			1	1	1	1	1		1	6
敷き鉄板　22*1524*3048	枚	4		6			4	6		2	22
4.645m2/枚	m2	18.0		27.0			18.0	27.0		9.0	99.0
0.802t/枚	t	3.208		4.812			3.208	4.812		1.604	17.644
土のう	袋	28		42			28	42		14	154

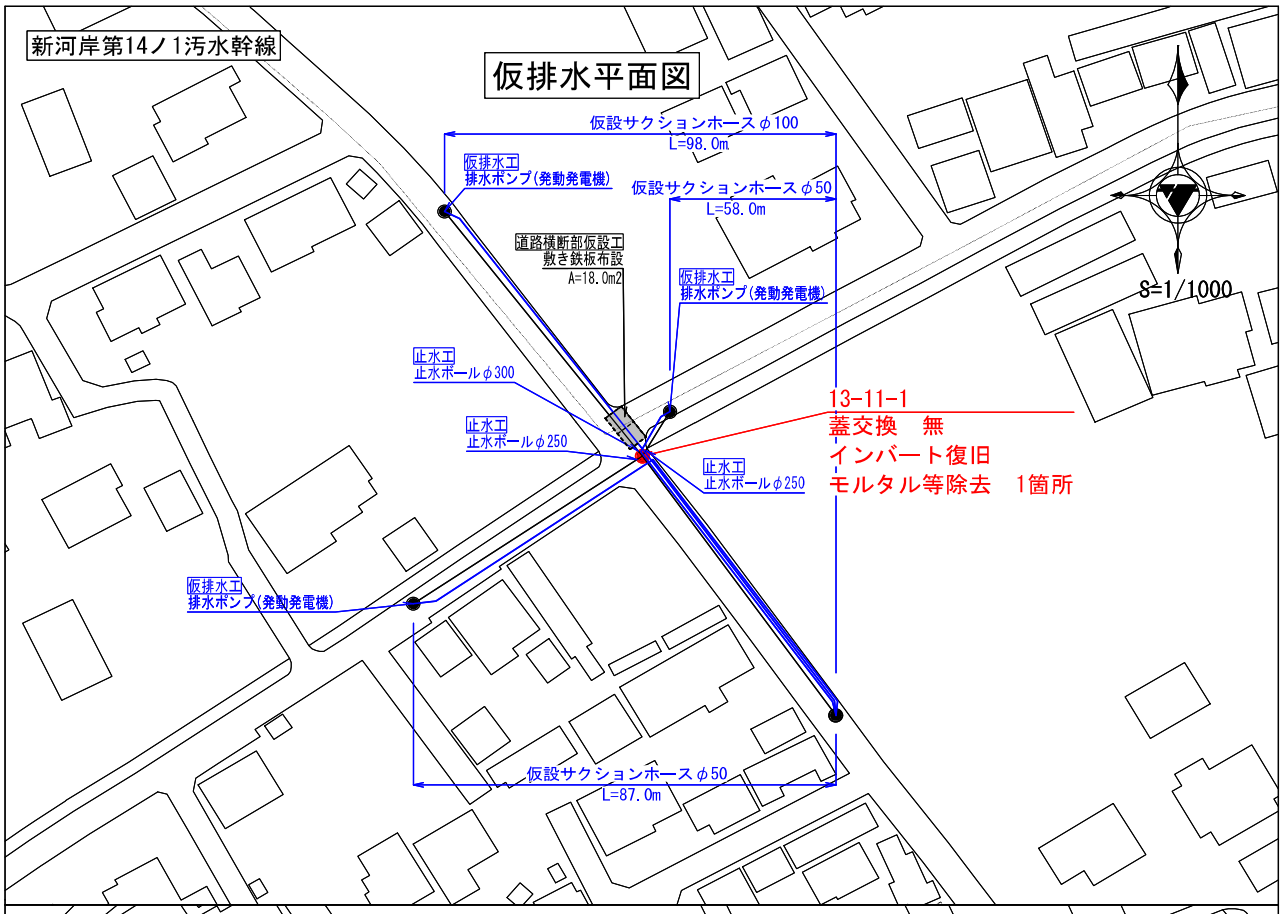

新河岸第14ノ1汚水幹線
仮排水平面図
仮設サクションホース φ100
L=98.0m
仮排水工
排水ポンプ(発動発電機)
仮設サクションホース φ50
L=58.0m
道路横断部仮設工
敷き鉄板布設
A=18.0m2
仮排水工
排水ポンプ(発動発電機)
S=1/1000
止水工
止水ボール φ300
止水工
止水ボール φ250
13-11-1
蓋交換　無
インバート復旧
モルタル等除去　1箇所
止水工
止水ボール φ250
仮排水工
排水ポンプ(発動発電機)
仮設サクションホース φ50
L=87.0m

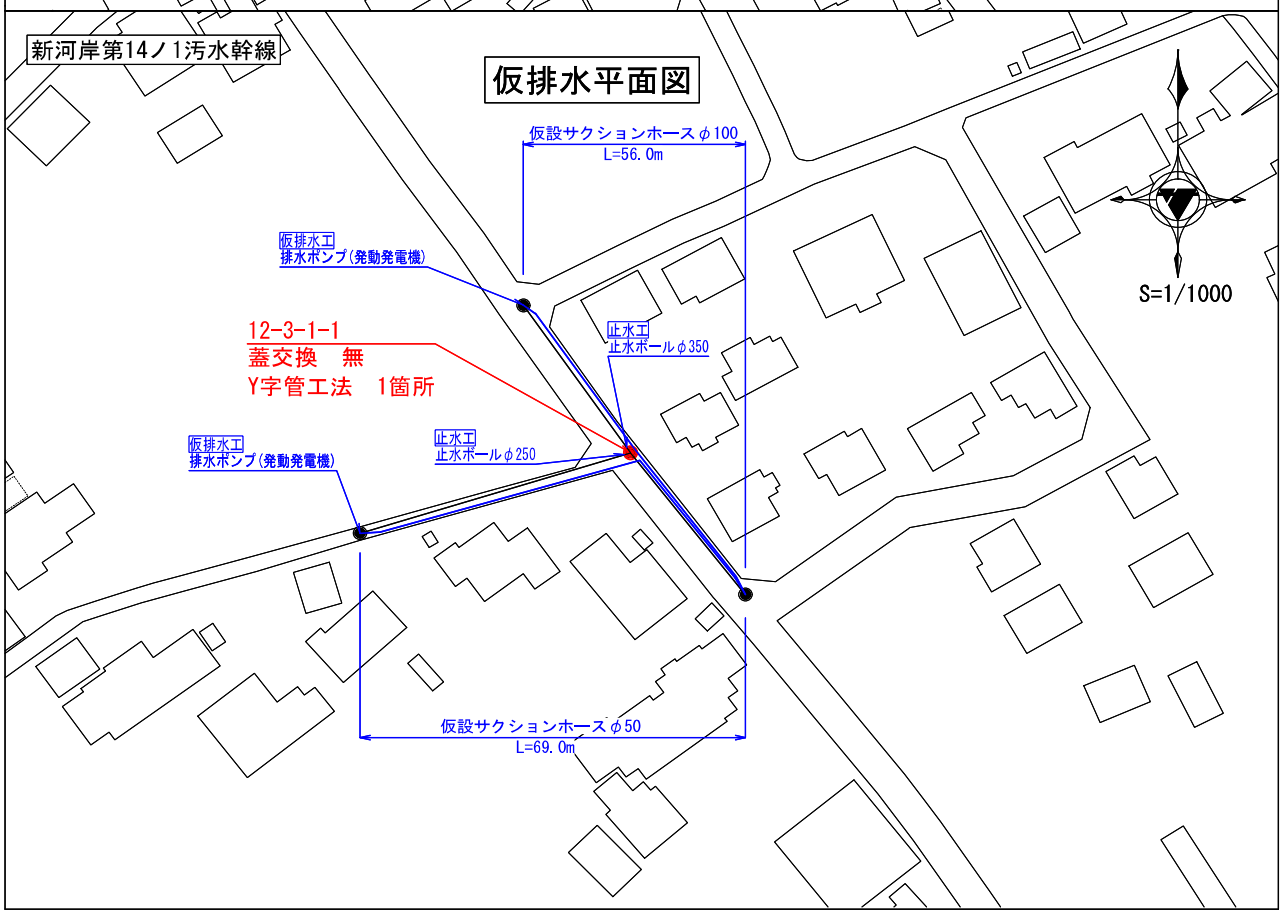

新河岸第14ノ1汚水幹線
仮排水平面図
仮設サクションホース φ100
L=56.0m
仮排水工
排水ポンプ(発動発電機)
S=1/1000
12-3-1-1
蓋交換　無
Y字管工法　1箇所
止水工
止水ボール φ350
仮排水工
排水ポンプ(発動発電機)
止水工
止水ボール φ250
仮設サクションホース φ50
L=69.0m

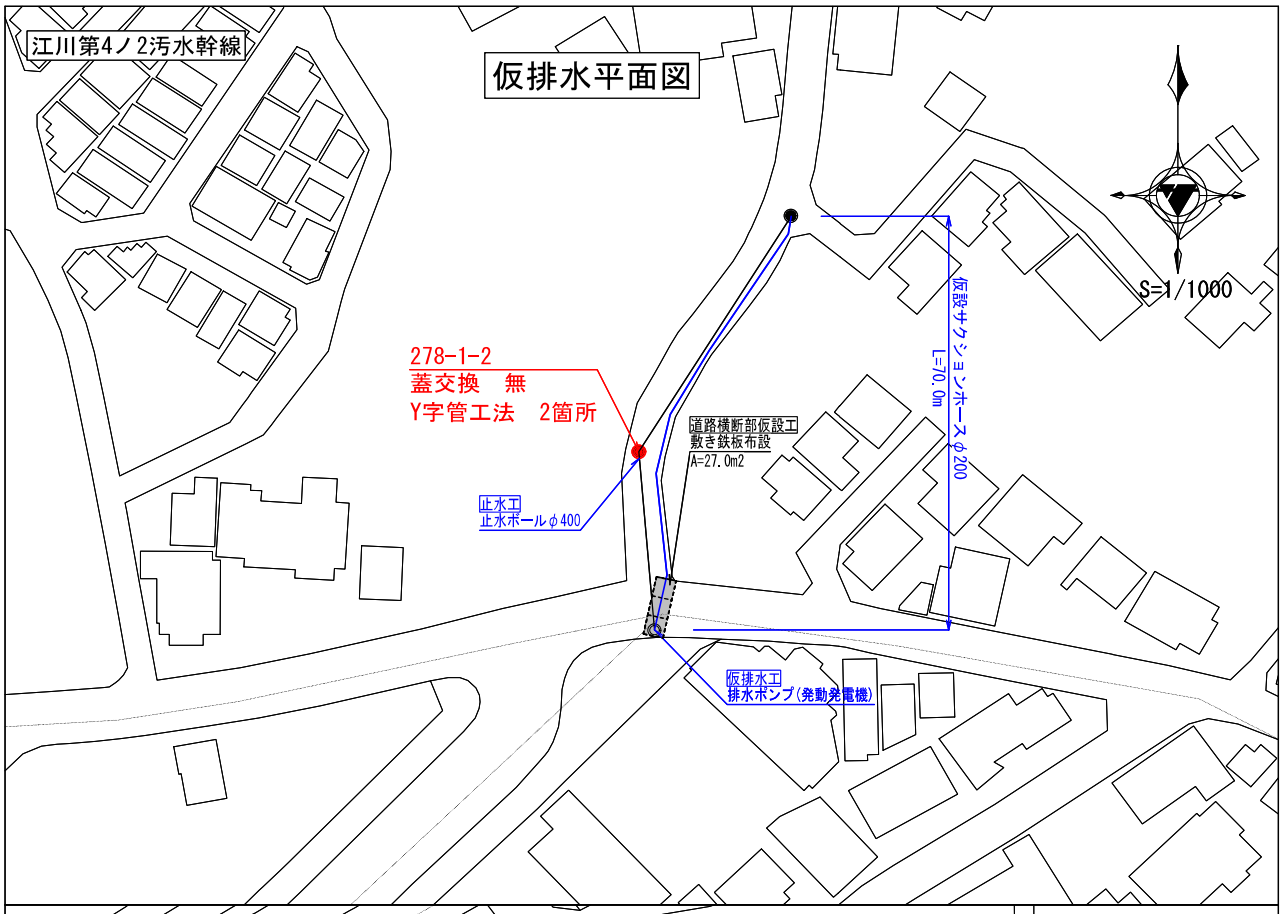

江川第4ノ2汚水幹線
仮排水平面図
S=1/1000
278-1-2
蓋交換　無
Y字管工法　2箇所
道路横断部仮設工
敷き鉄板布設
A=27.0m2
仮設サクションホース φ200
L=70.0m
止水工
止水ポール φ400
仮排水工
排水ポンプ(発動発電機)

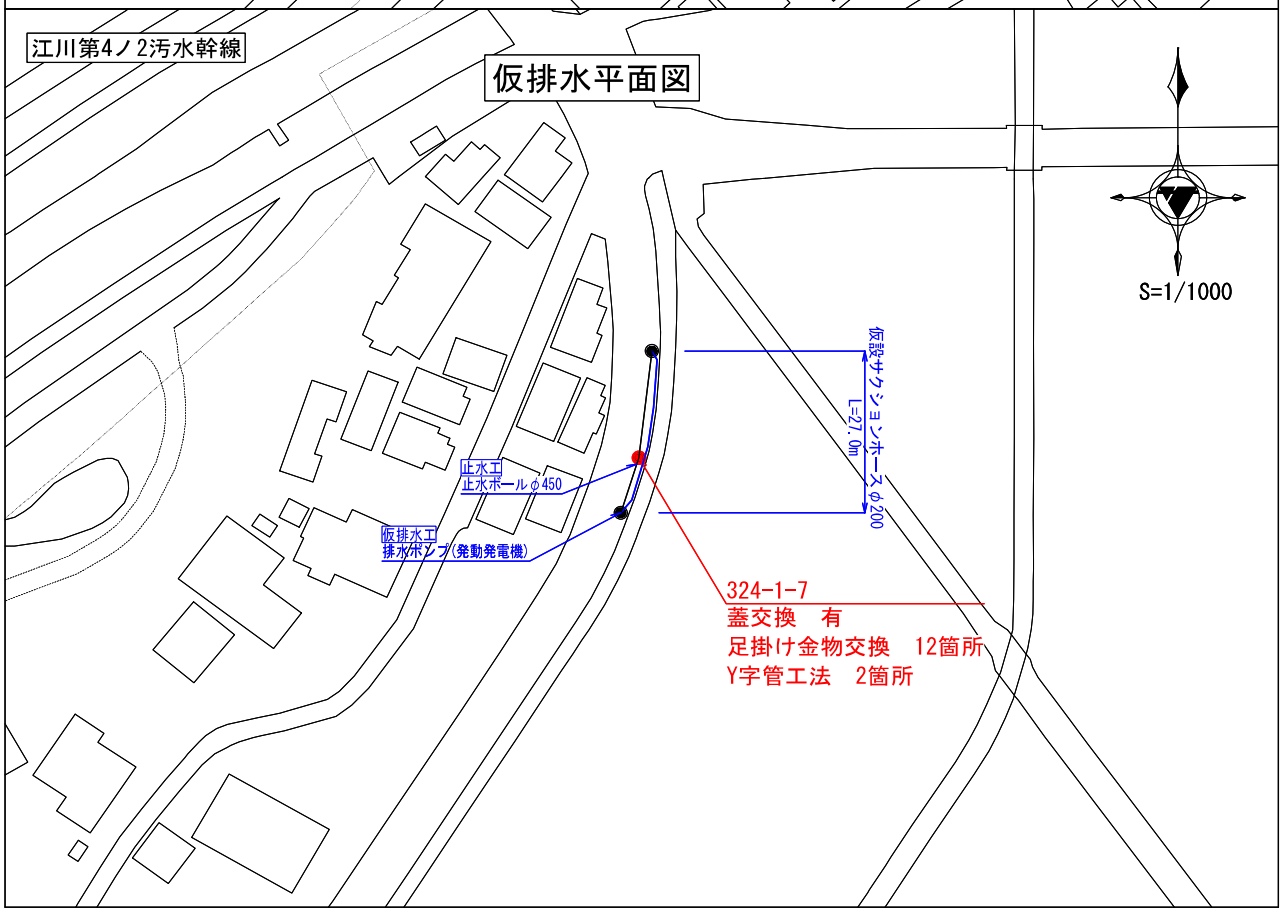

江川第4ノ2汚水幹線
仮排水平面図
S=1/1000
仮設サクションホース φ200
L=27.0m
止水工
止水ポール φ450
仮排水工
排水ポンプ(発動発電機)
324-1-7
蓋交換　有
足掛け金物交換　12箇所
Y字管工法　2箇所

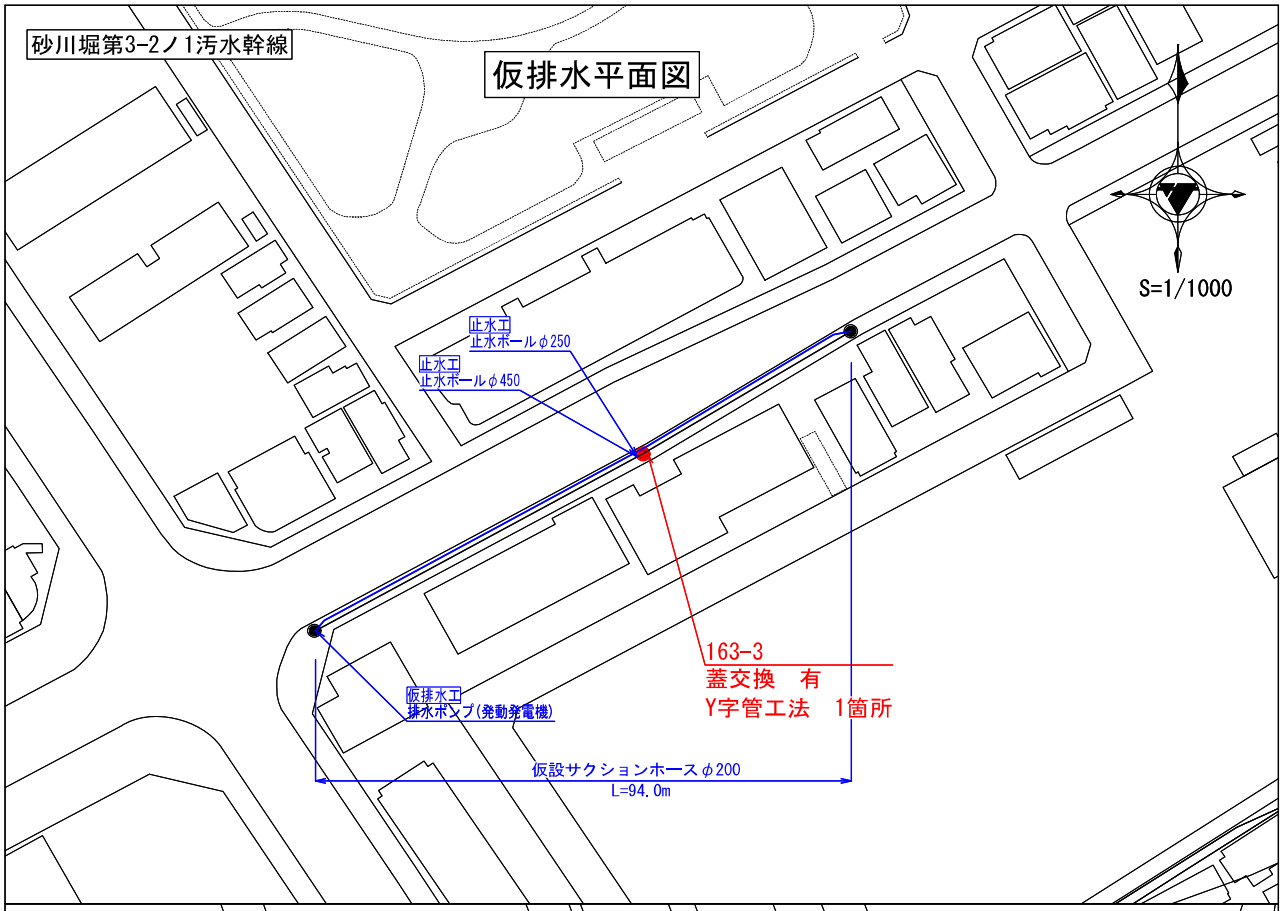

砂川堀第3-2ノ1汚水幹線
仮排水平面図
S=1/1000
止水工
止水ボールφ250
止水工
止水ボールφ450
163-3
蓋交換　有
Y字管工法　1箇所
仮排水工
排水ポンプ(発動発電機)
仮設サクションホースφ200
L=94.0m

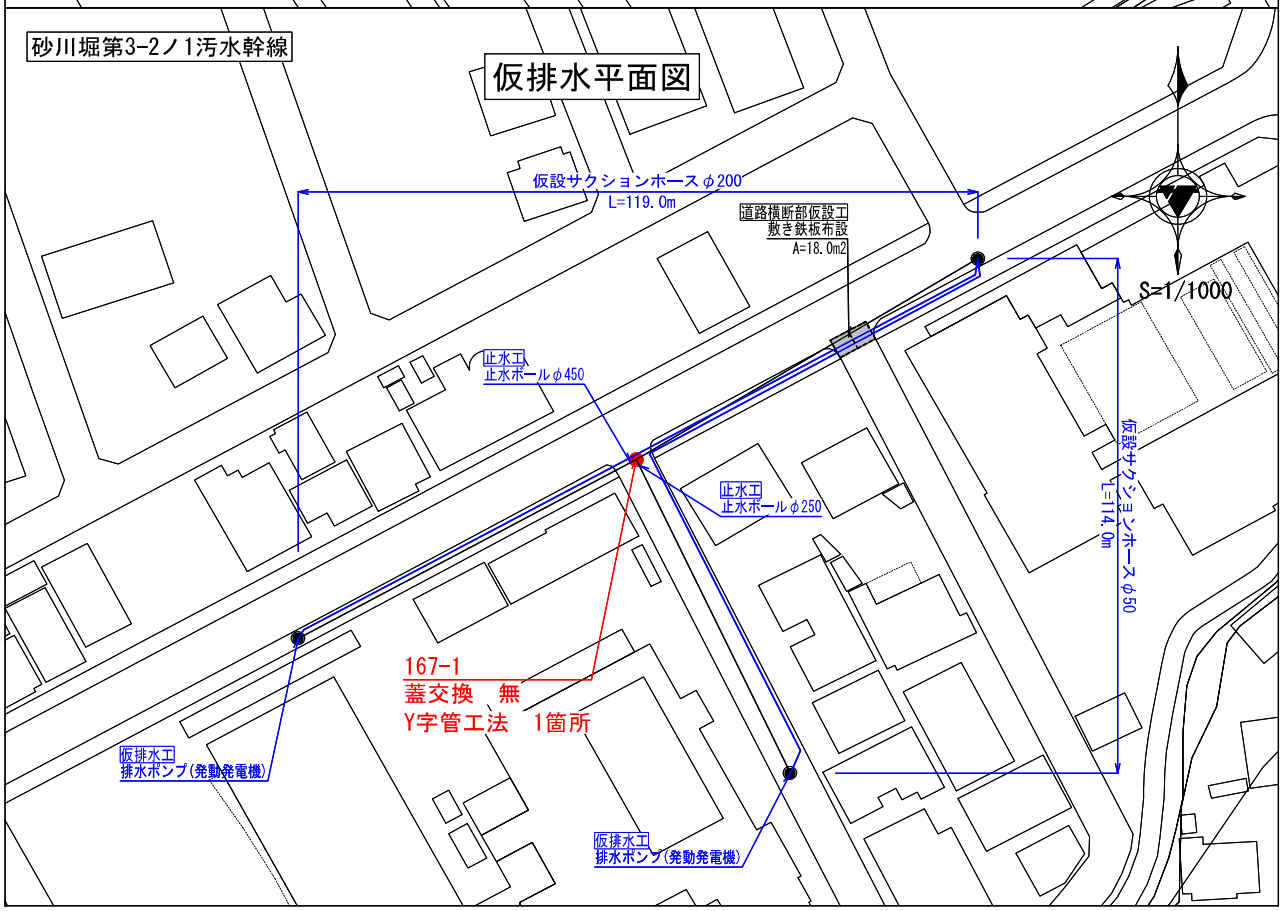

砂川堀第3-2ノ1汚水幹線
仮排水平面図
S=1/1000
仮設サクションホースφ200
L=119.0m
道路横断部仮設工
敷き鉄板布設
A=18.0m2
止水工
止水ボールφ450
止水工
止水ボールφ250
仮設サクションホースφ50
L=114.0m
167-1
蓋交換　無
Y字管工法　1箇所
仮排水工
排水ポンプ(発動発電機)
仮排水工
排水ポンプ(発動発電機)

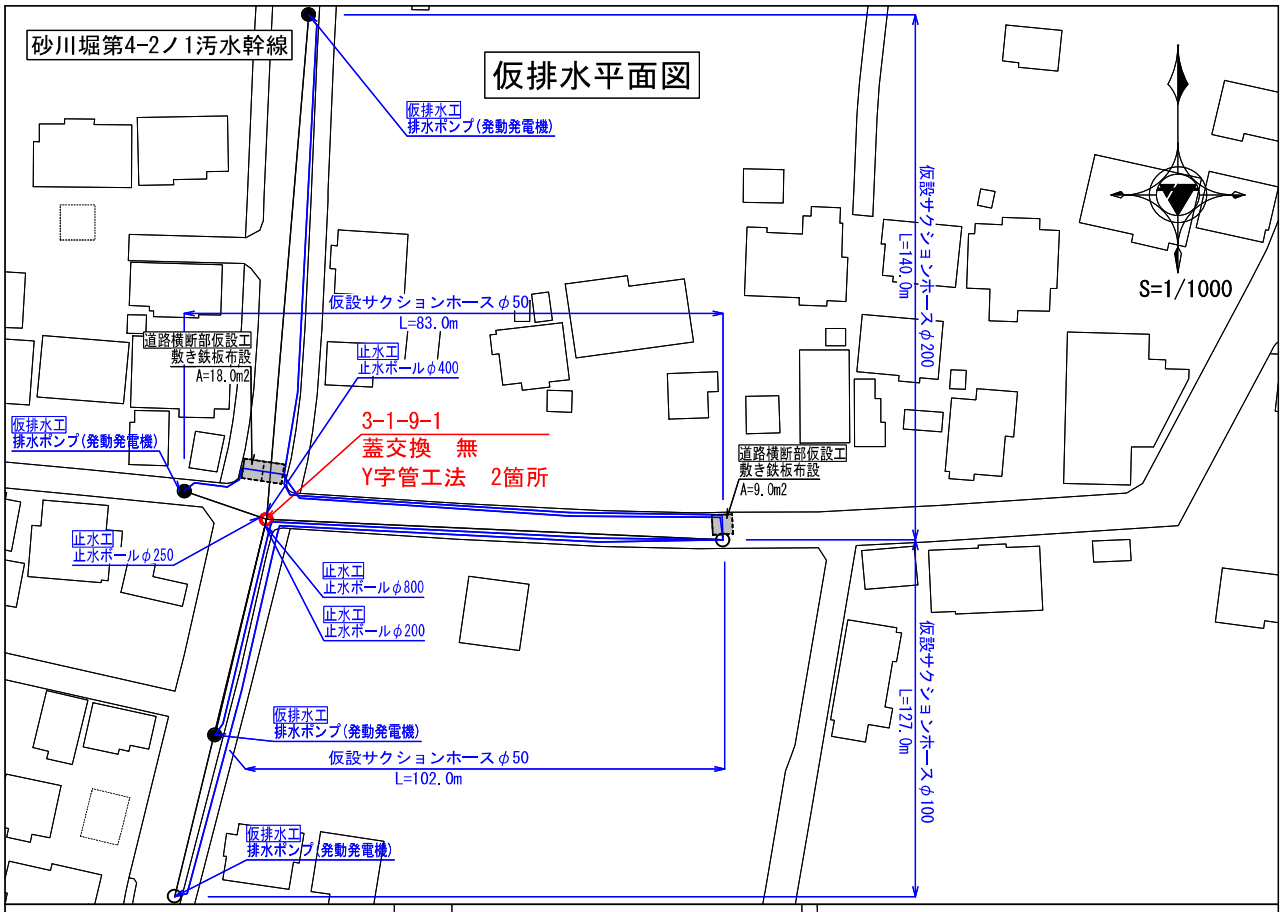

砂川堀第4-2ノ1汚水幹線
仮排水平面図
仮排水工
排水ポンプ(発動発電機)
仮設サクションホースφ200
L=140.0m
S=1/1000
仮設サクションホースφ50
L=83.0m
道路横断部仮設工
敷き鉄板布設
A=18.0m2
止水工
止水ポールφ400
3-1-9-1
蓋交換　無
Y字管工法　2箇所
仮排水工
排水ポンプ(発動発電機)
道路横断部仮設工
敷き鉄板布設
A=9.0m2
止水工
止水ポールφ250
止水工
止水ポールφ800
止水工
止水ポールφ200
仮排水工
排水ポンプ(発動発電機)
仮設サクションホースφ50
L=102.0m
仮設サクションホースφ100
L=127.0m
仮排水工
排水ポンプ(発動発電機)

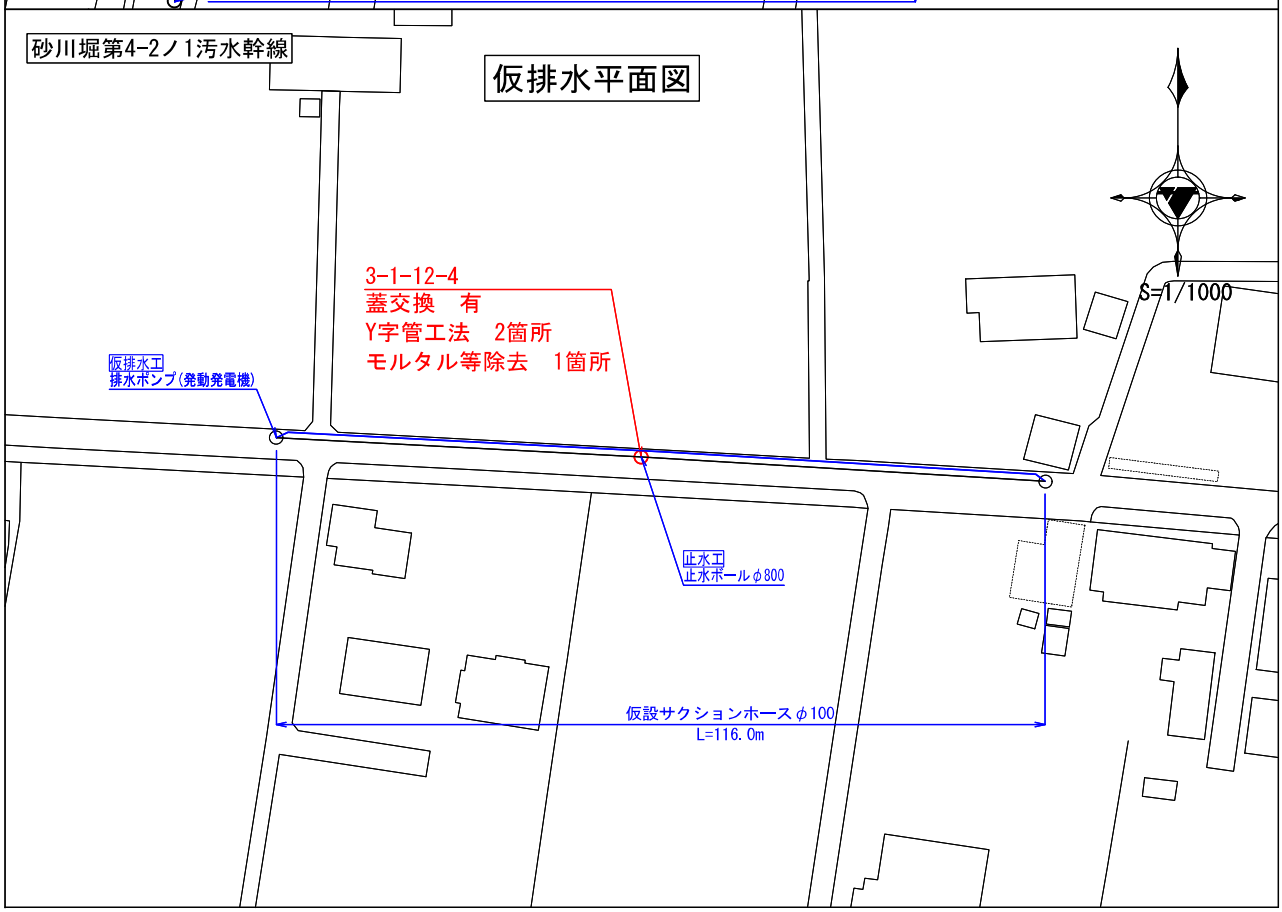

砂川堀第4-2ノ1汚水幹線
仮排水平面図
S=1/1000
3-1-12-4
蓋交換　有
Y字管工法　2箇所
モルタル等除去　1箇所
仮排水工
排水ポンプ(発動発電機)
止水工
止水ポールφ800
仮設サクションホースφ100
L=116.0m

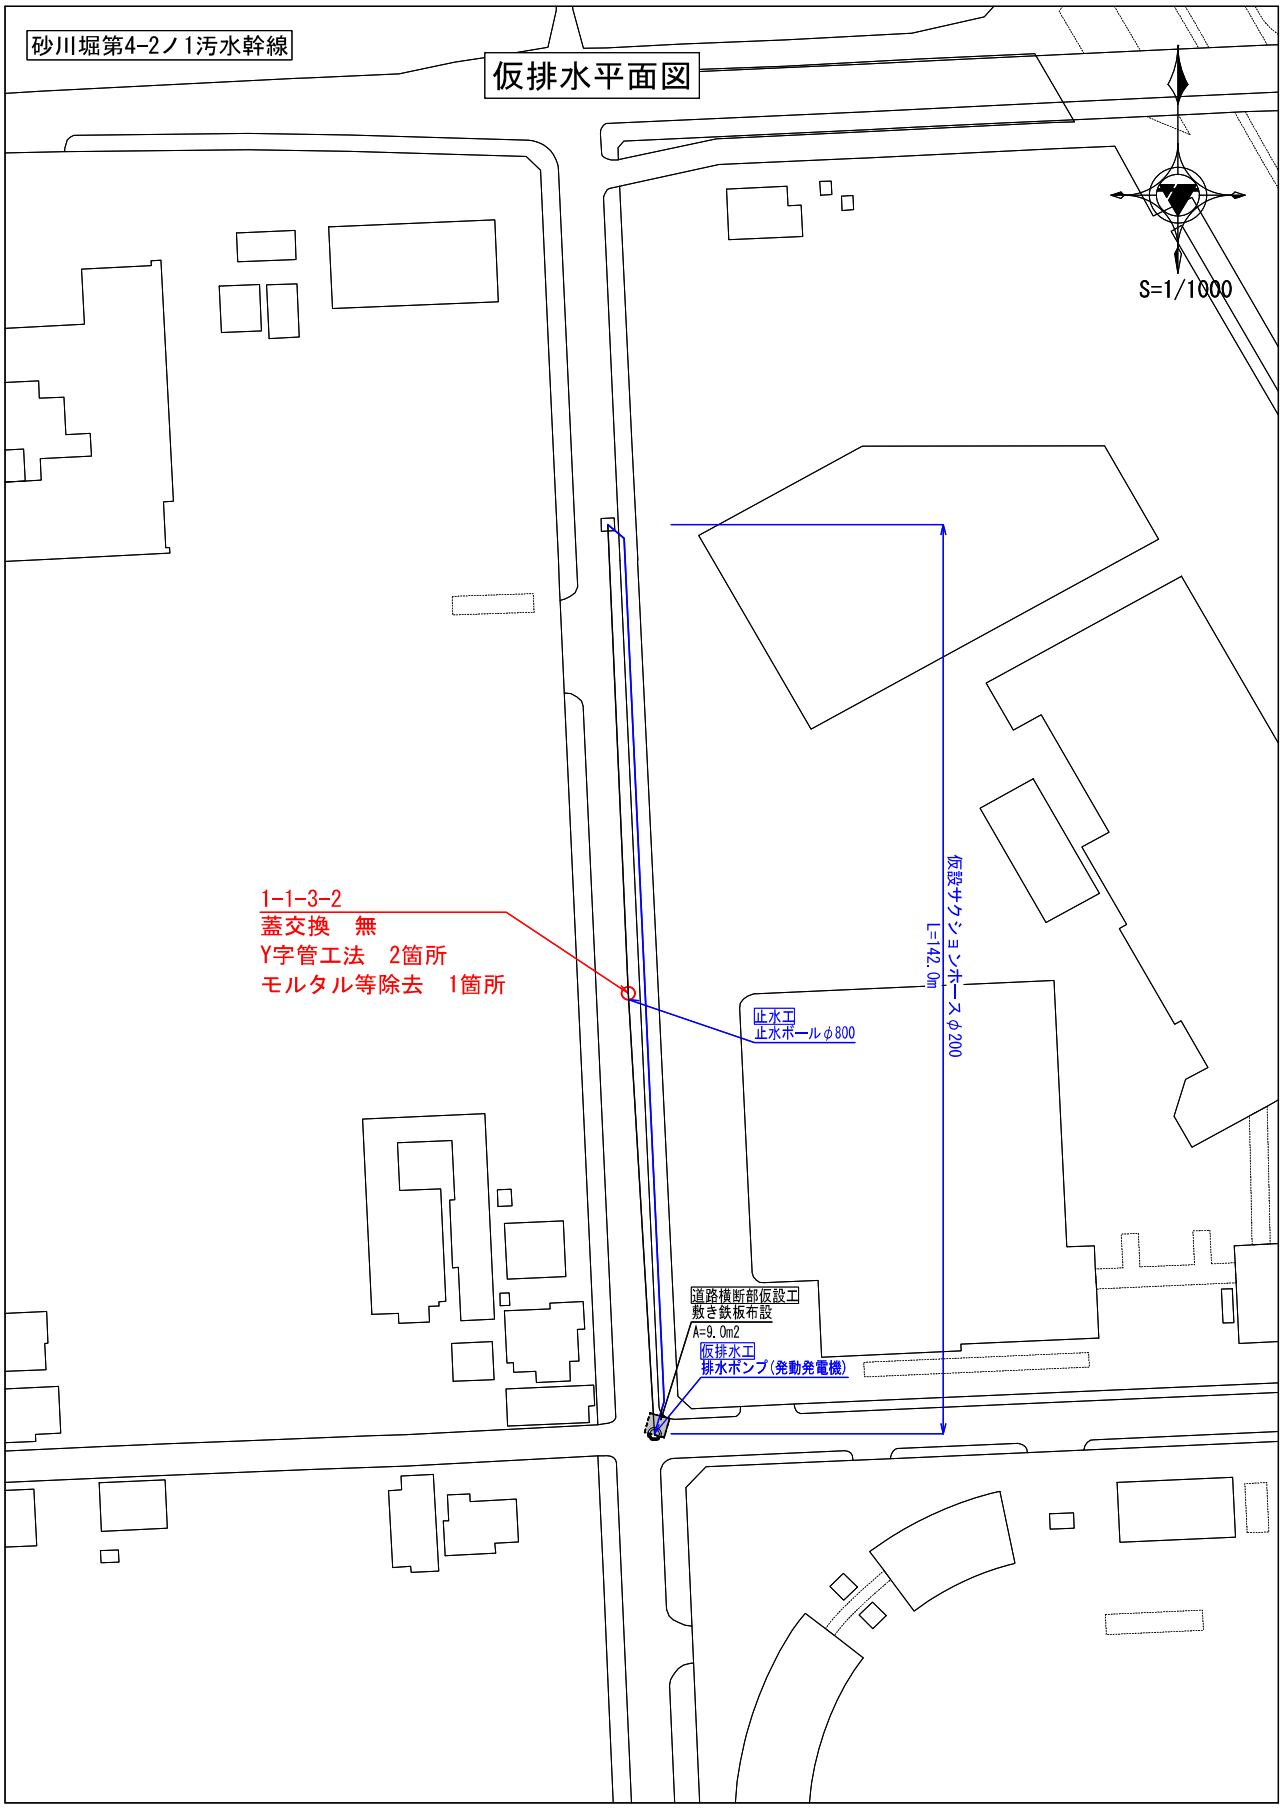

砂川堀第4-2ノ1汚水幹線
仮排水平面図
S=1/1000
1-1-3-2
蓋交換　無
Y字管工法　2箇所
モルタル等除去　1箇所
止水工
止水ボール φ800
仮設サクションホース φ200
L=142.0m
道路横断部仮設工
敷き鉄板布設
A=9.0m2
仮排水工
排水ポンプ(発動発電機)

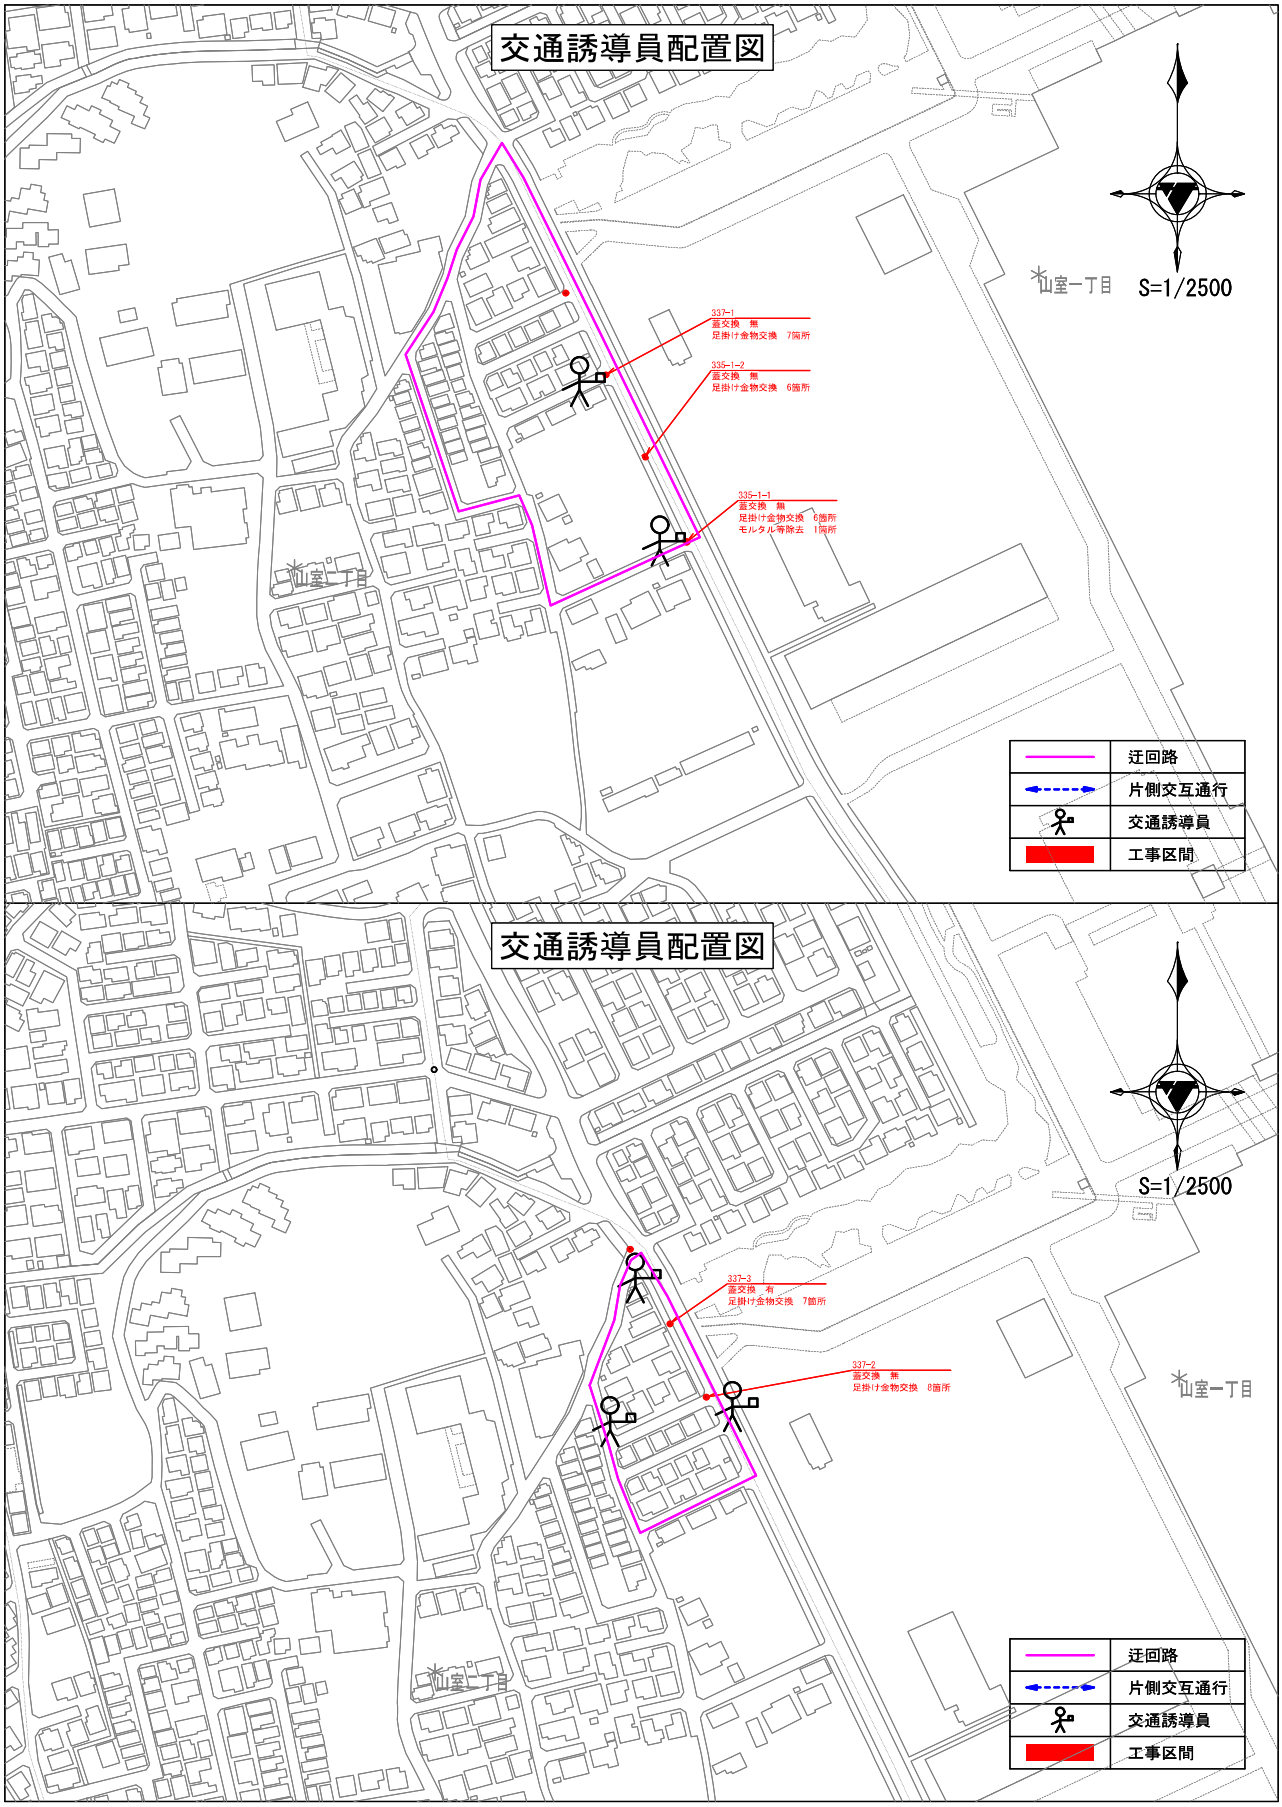

交通誘導員配置図
S=1/2500
337-1
蓋交換　無
足掛け金物交換　7箇所
335-1-2
蓋交換　無
足掛け金物交換　6箇所
335-1-1
蓋交換　無
足掛け金物交換　6箇所
モルタル等除去　1箇所
迂回路
片側交互通行
交通誘導員
工事区間
交通誘導員配置図
S=1/2500
337-3
蓋交換　有
足掛け金物交換　7箇所
337-2
蓋交換　無
足掛け金物交換　8箇所
迂回路
片側交互通行
交通誘導員
工事区間

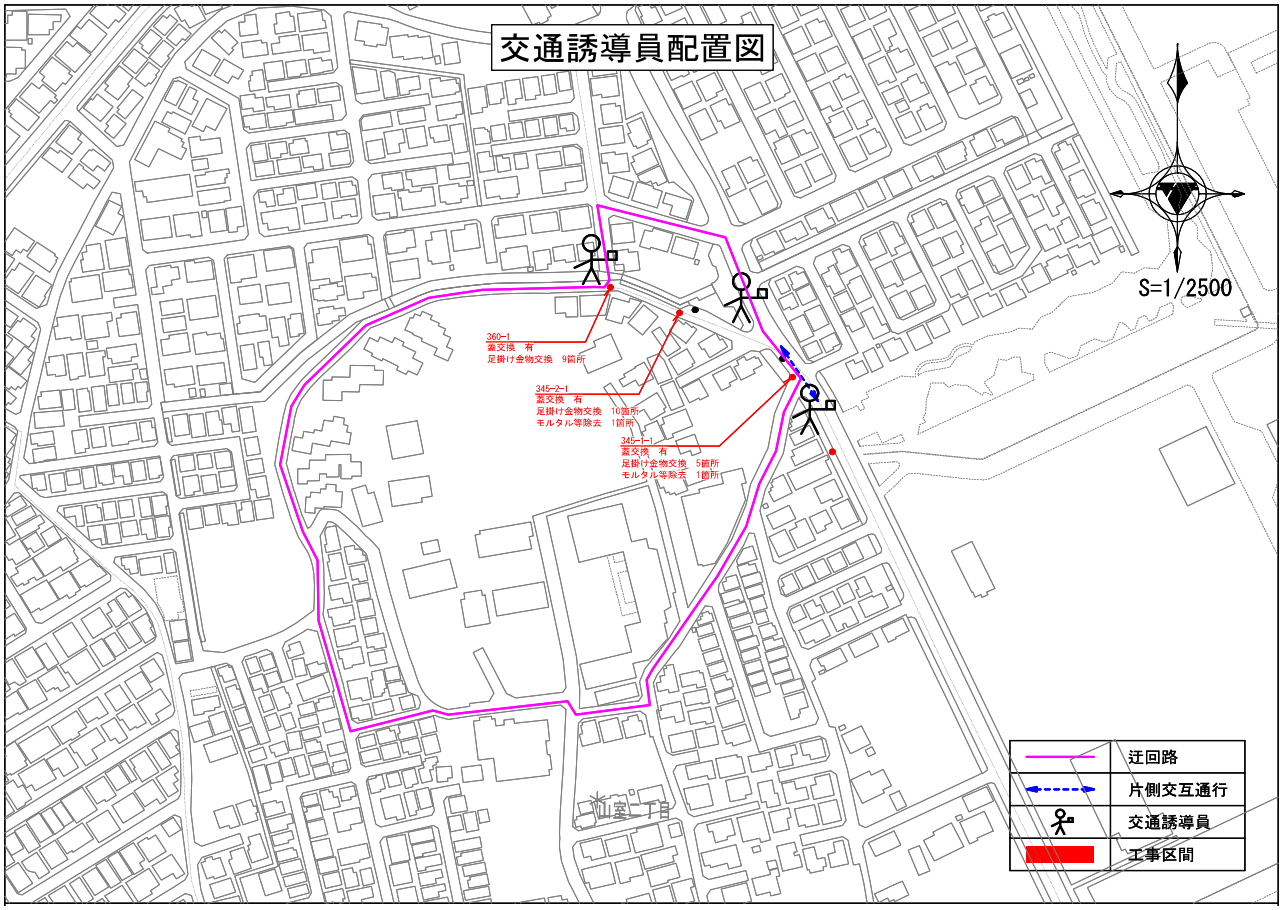

交通誘導員配置図
S=1/2500
360-1
蓋交換　有
足掛け金物交換　9箇所
345-2-1
蓋交換　有
足掛け金物交換　10箇所
モルタル等除去　1箇所
345-1-1
蓋交換　有
足掛け金物交換　5箇所
モルタル等除去　1箇所
水山室1丁目
迂回路
片側交互通行
交通誘導員
工事区間

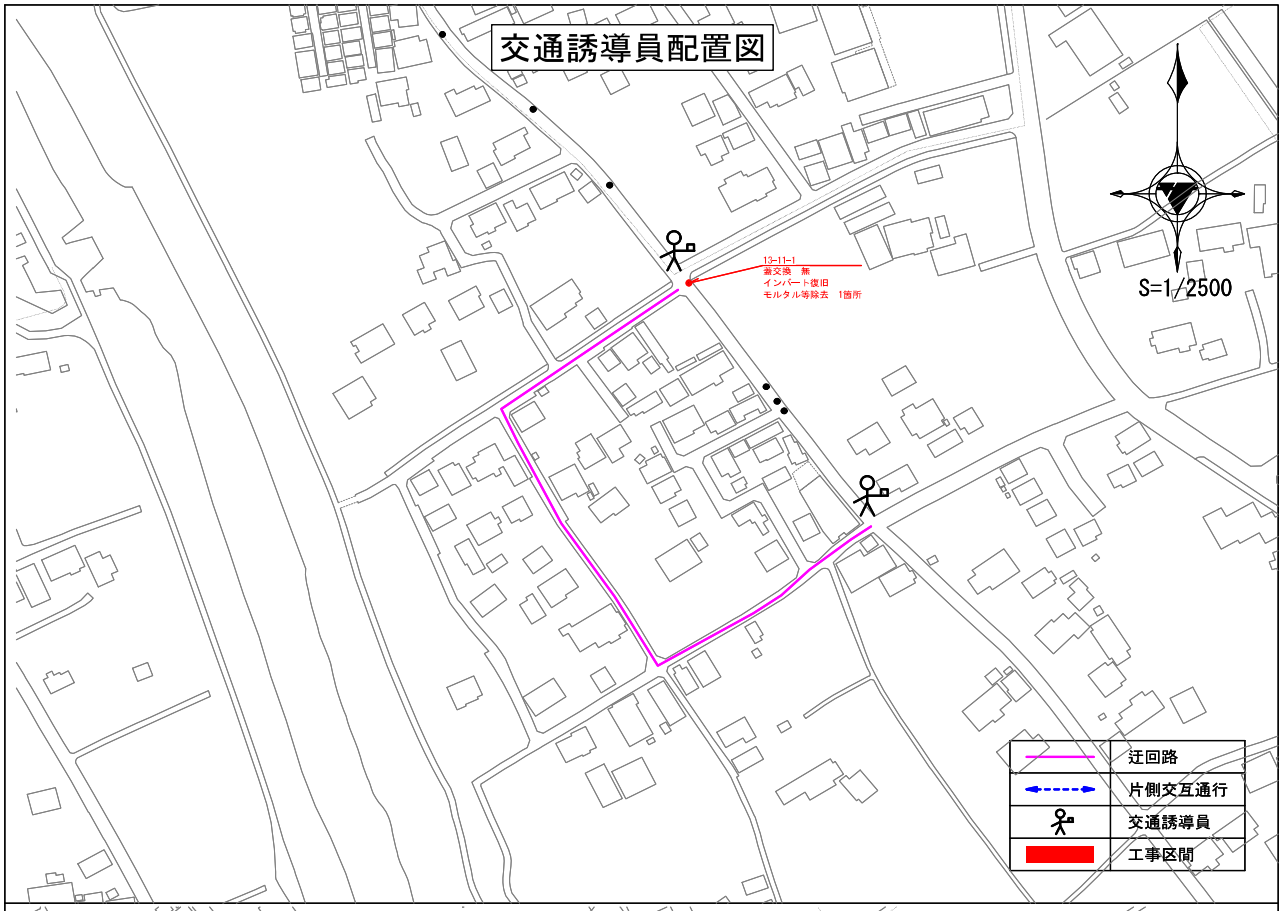

交通誘導員配置図
13-11-1
蓋交換　無
インバート復旧
モルタル等除去　1箇所
S=1/2500
迂回路
片側交互通行
交通誘導員
工事区間

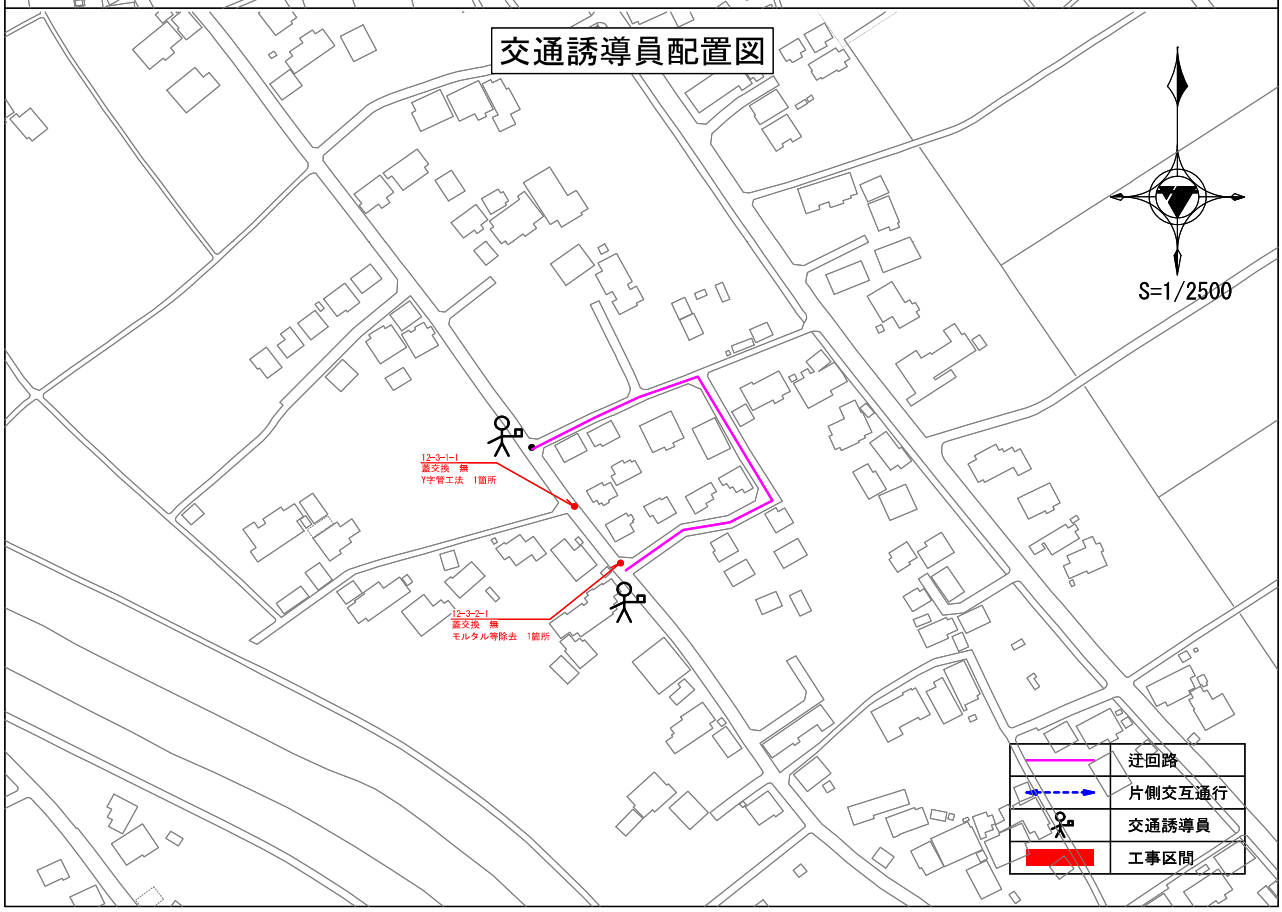

交通誘導員配置図
12-3-1-1
蓋交換　無
Y字管工法　1箇所
12-3-2-1
蓋交換　無
モルタル等除去　1箇所
S=1/2500
迂回路
片側交互通行
交通誘導員
工事区間

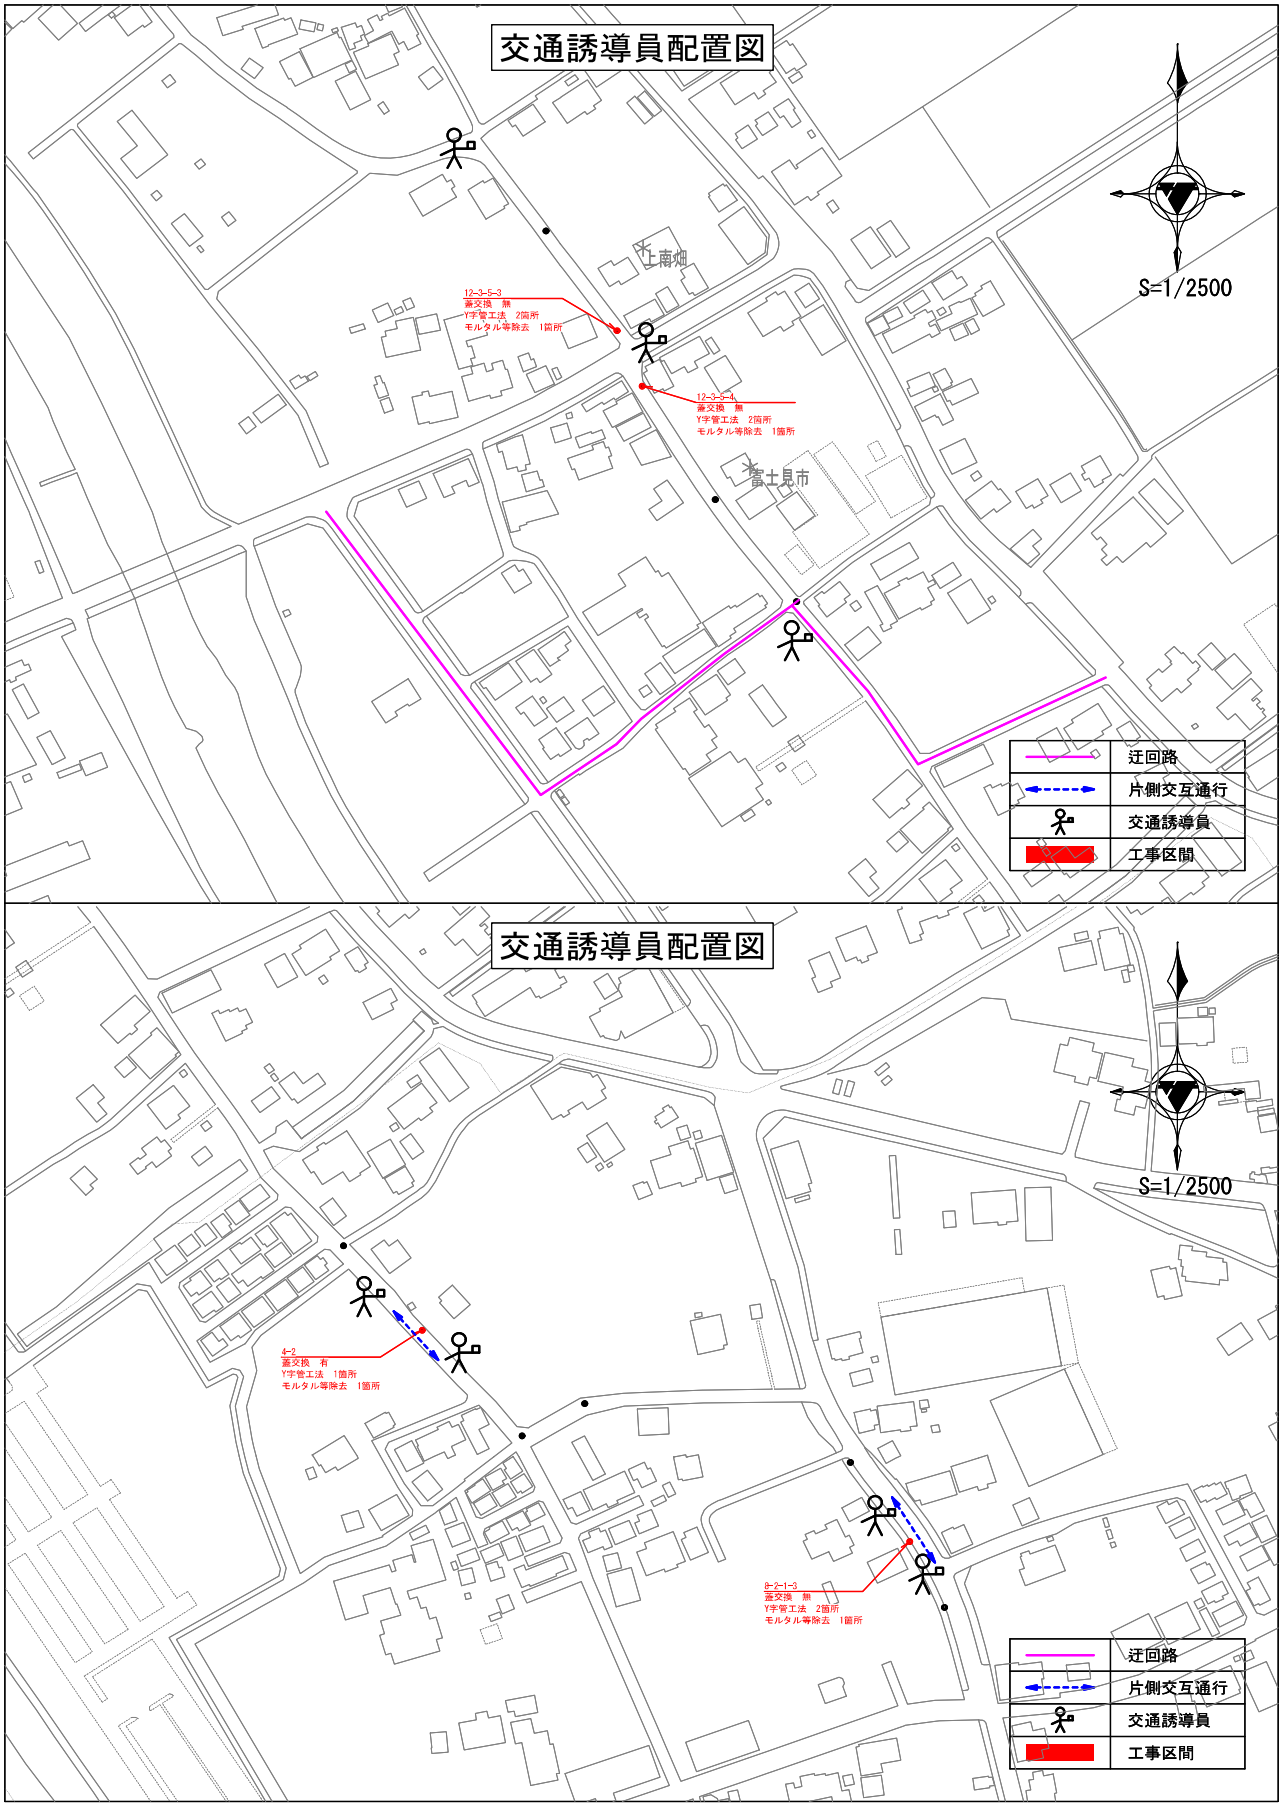

交通誘導員配置図
S=1/2500
上南畑
富士見市
12-3-5-3
蓋交換　無
Y字管工法　2箇所
モルタル等除去　1箇所
12-3-5-4
蓋交換　無
Y字管工法　2箇所
モルタル等除去　1箇所
迂回路
片側交互通行
交通誘導員
工事区間
交通誘導員配置図
S=1/2500
4-2
蓋交換　有
Y字管工法　1箇所
モルタル等除去　1箇所
8-2-1-3
蓋交換　無
Y字管工法　2箇所
モルタル等除去　1箇所
迂回路
片側交互通行
交通誘導員
工事区間

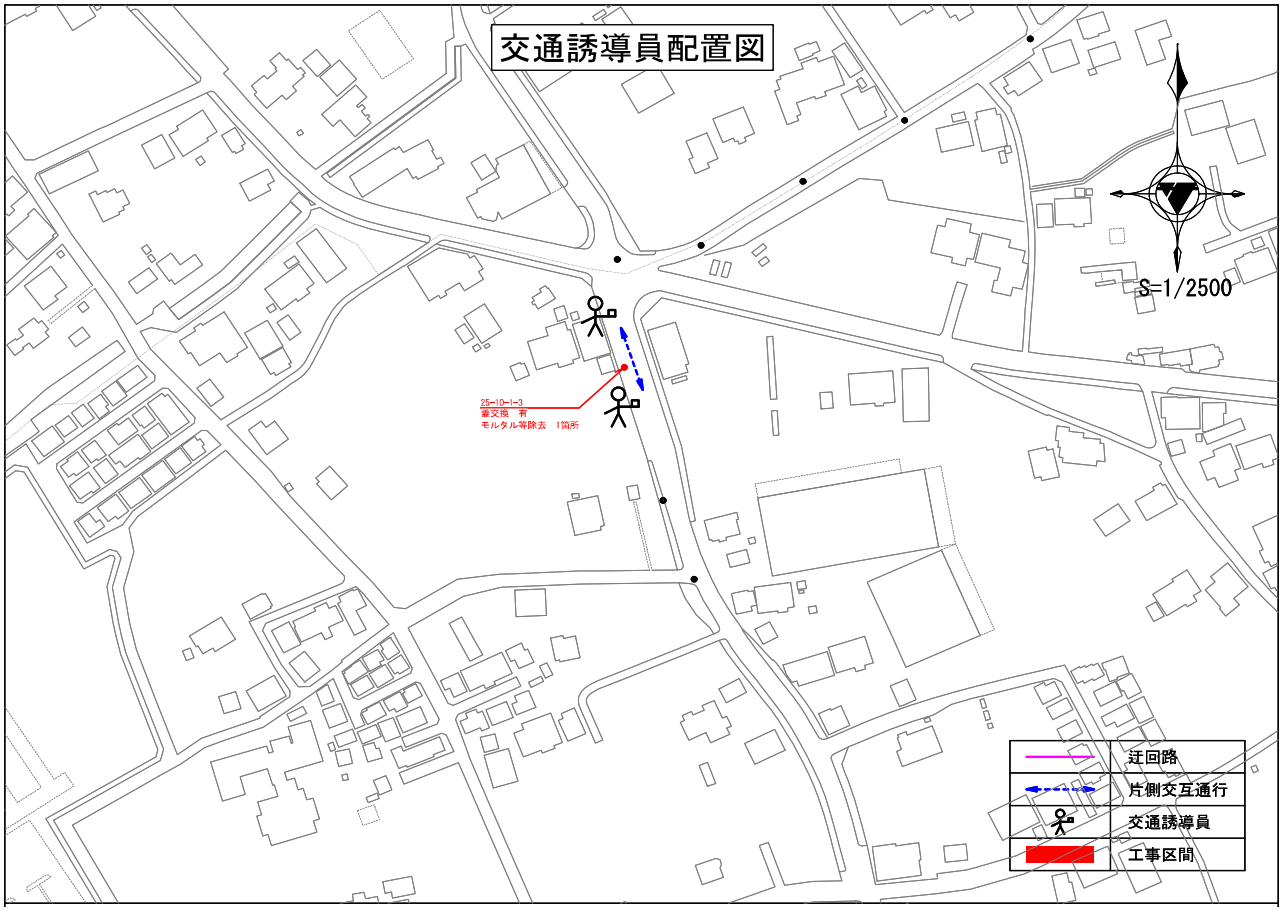

交通誘導員配置図
S=1/2500
25-10-1-3
雷交換　一式
モルタル等除去　1箇所
迂回路
片側交互通行
交通誘導員
工事区間

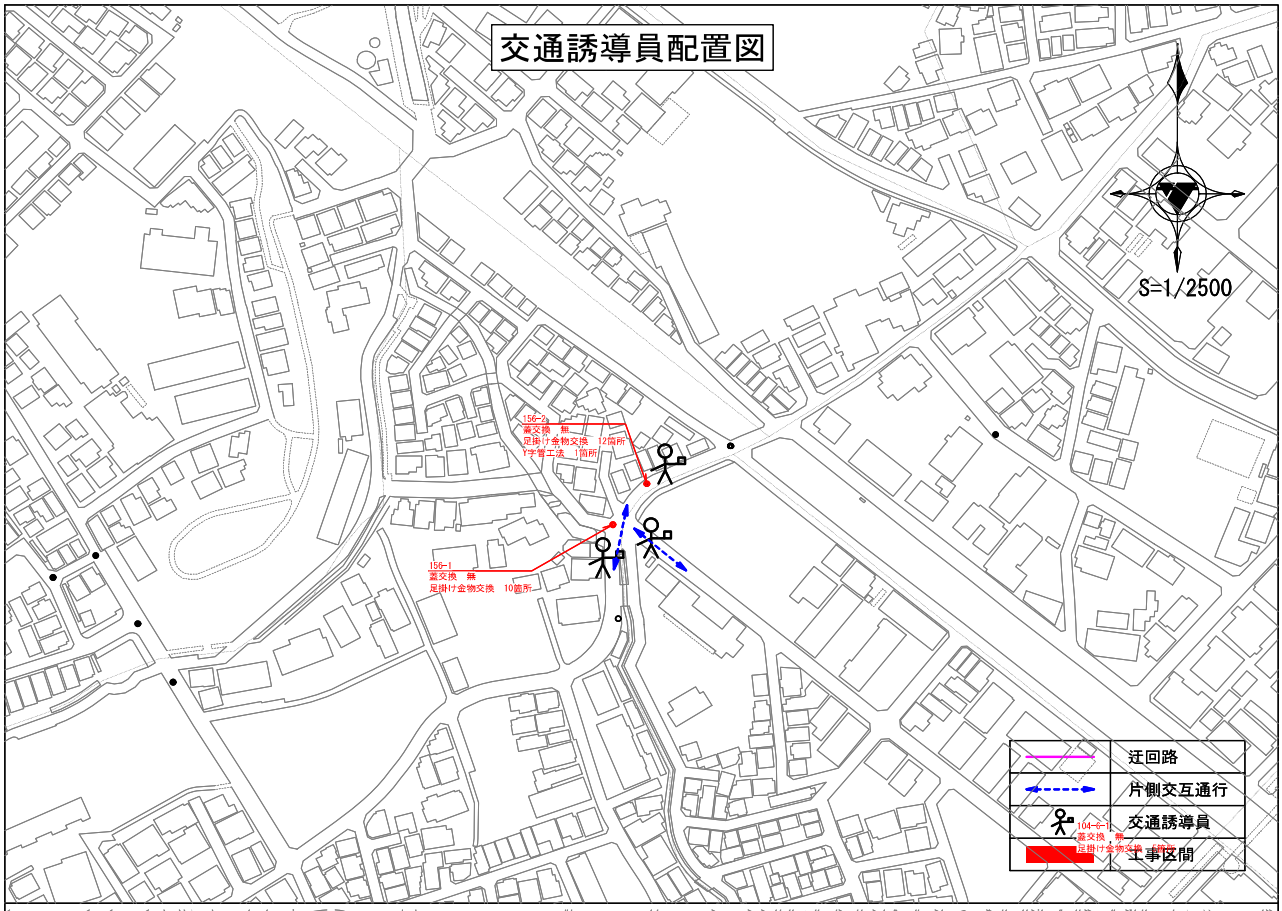

交通誘導員配置図
S=1/2500
156-2
蓋交換　無
足掛け金物交換　12箇所
Y字管工法　1箇所
156-1
蓋交換　無
足掛け金物交換　10箇所
迂回路
片側交互通行
交通誘導員
工事区間

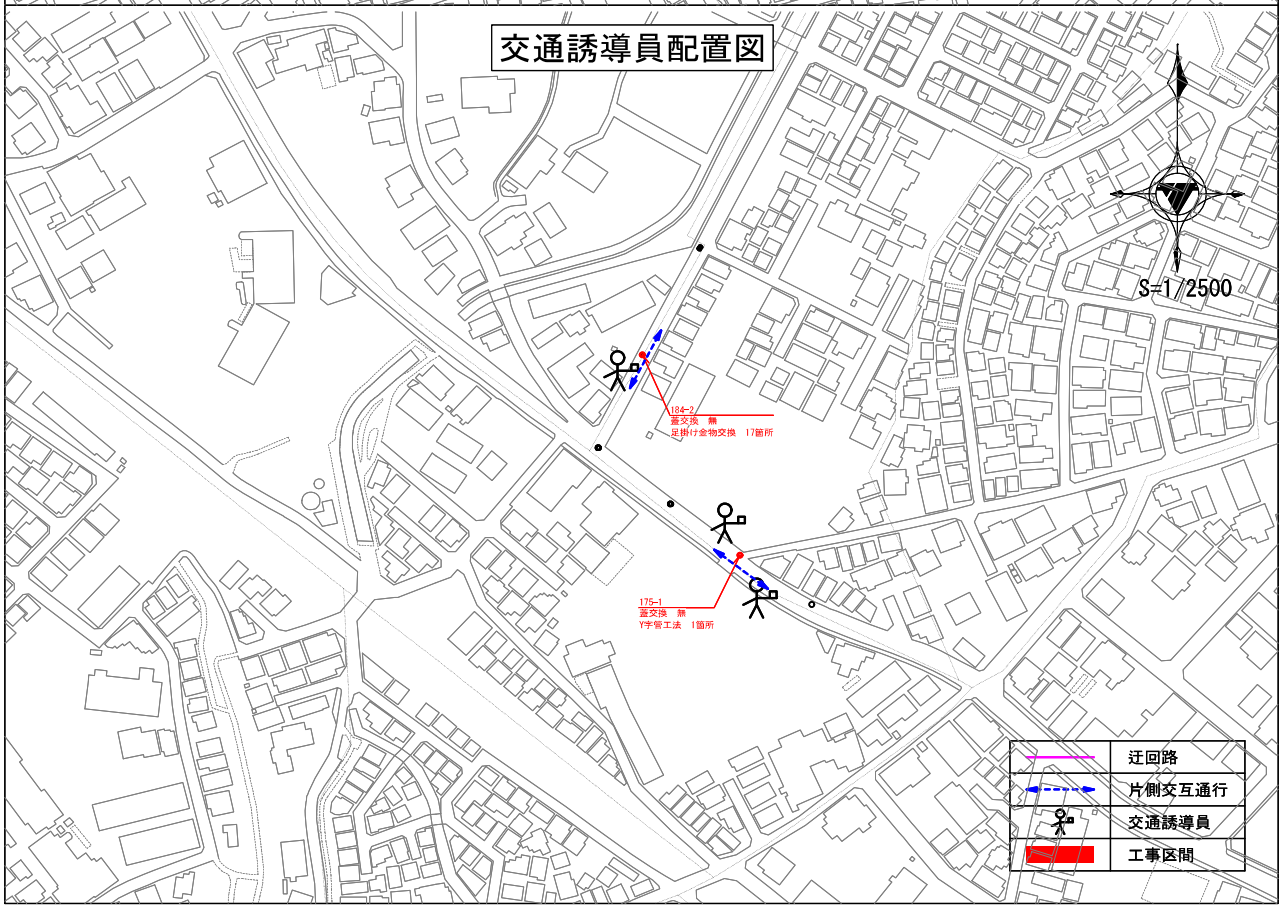

交通誘導員配置図
S=1/2500
184-2
蓋交換　無
足掛け金物交換　17箇所
175-1
蓋交換　無
Y字管工法　1箇所
迂回路
片側交互通行
交通誘導員
工事区間

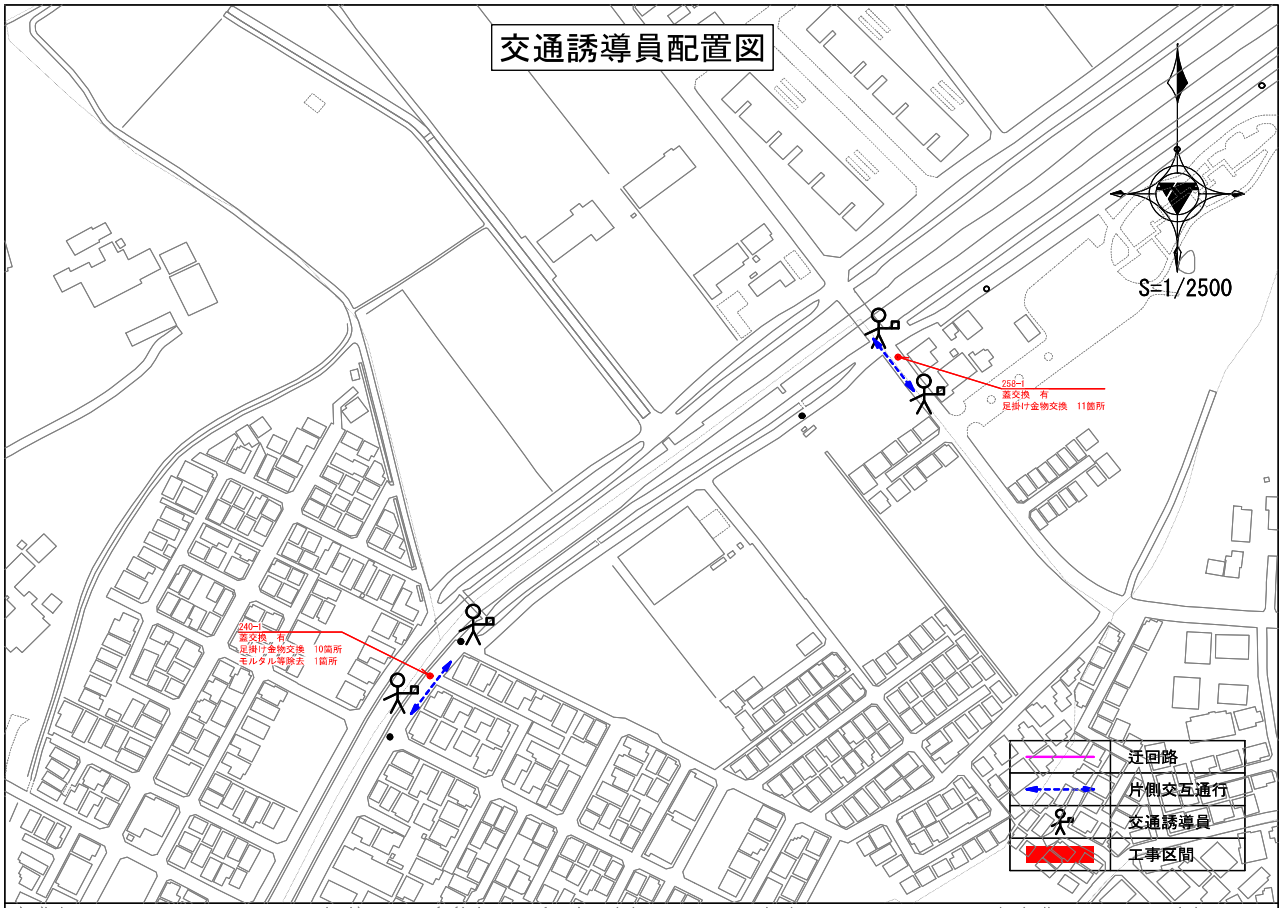

交通誘導員配置図
S=1/2500
258-1
盛交換　有
足掛け金物交換　11箇所
240-1
盛交換　有
足掛け金物交換　10箇所
モルタル等除去　1箇所
迂回路
片側交互通行
交通誘導員
工事区間

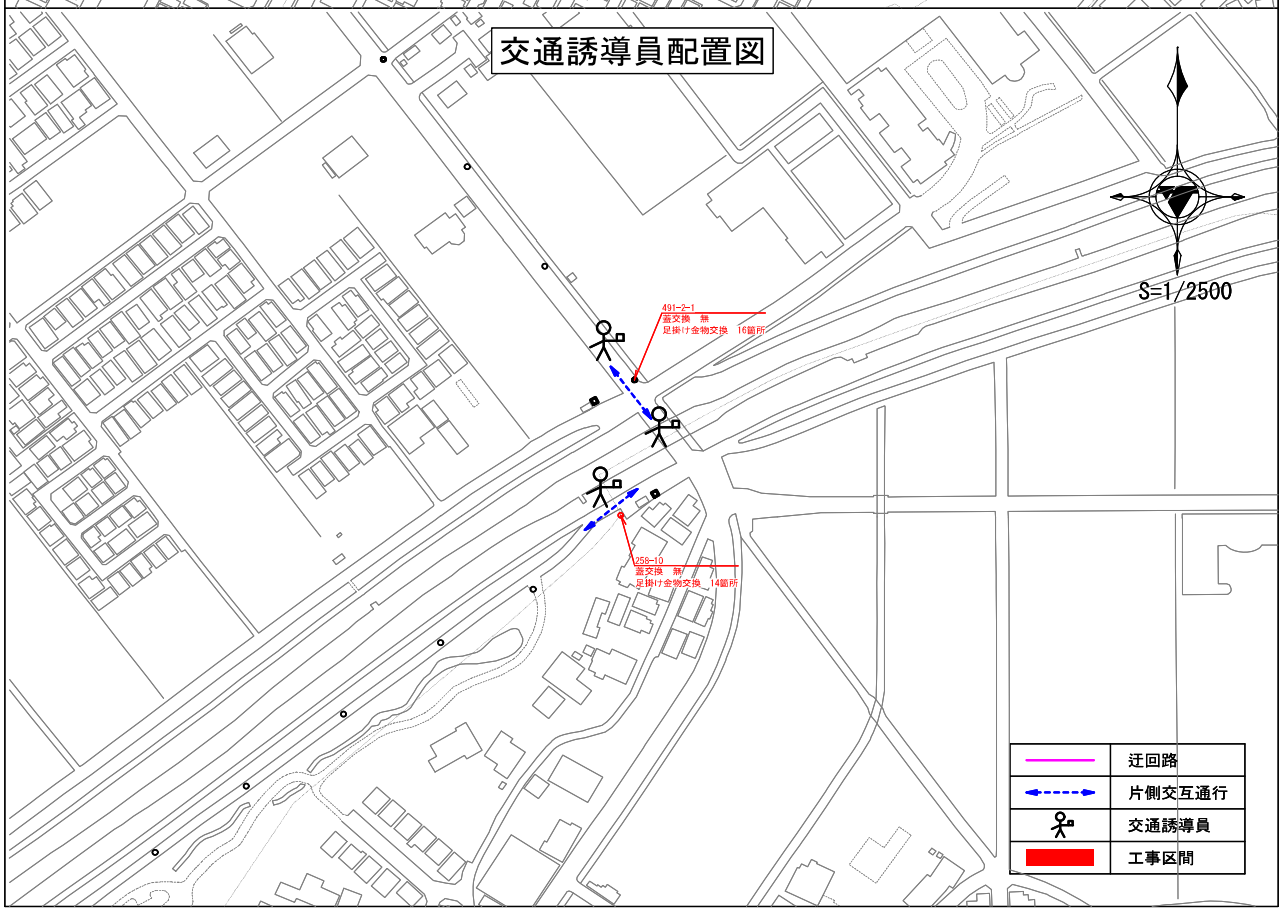

交通誘導員配置図
S=1/2500
491-2-1
盛交換　無
足掛け金物交換　16箇所
256-10
盛交換　無
足掛け金物交換　14箇所
迂回路
片側交互通行
交通誘導員
工事区間

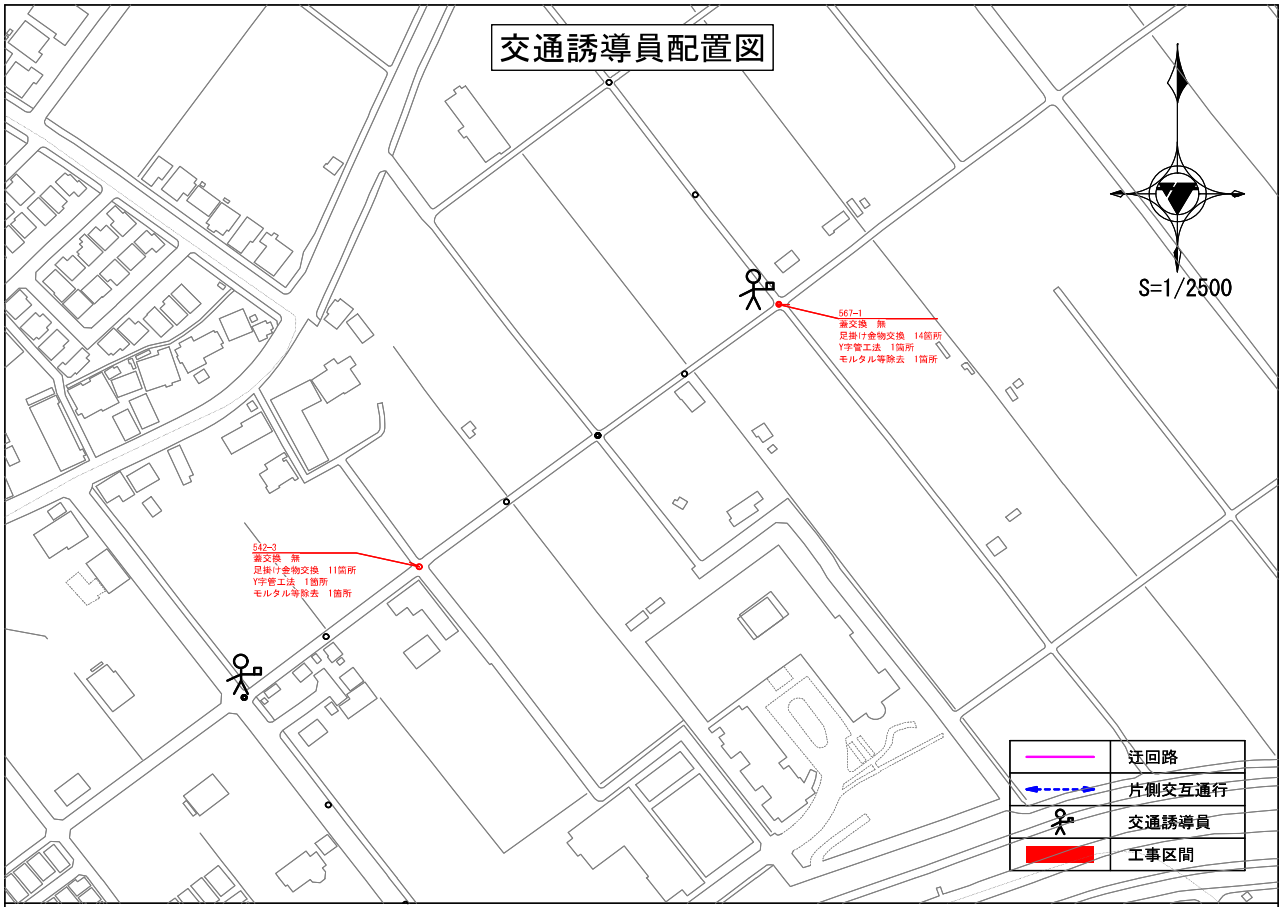

交通誘導員配置図
S=1/2500
567-1
蓋交換　無
足掛け金物交換　14箇所
Y字管工法　1箇所
モルタル等除去　1箇所
542-3
蓋交換　無
足掛け金物交換　11箇所
Y字管工法　1箇所
モルタル等除去　1箇所
迂回路
片側交互通行
交通誘導員
工事区間

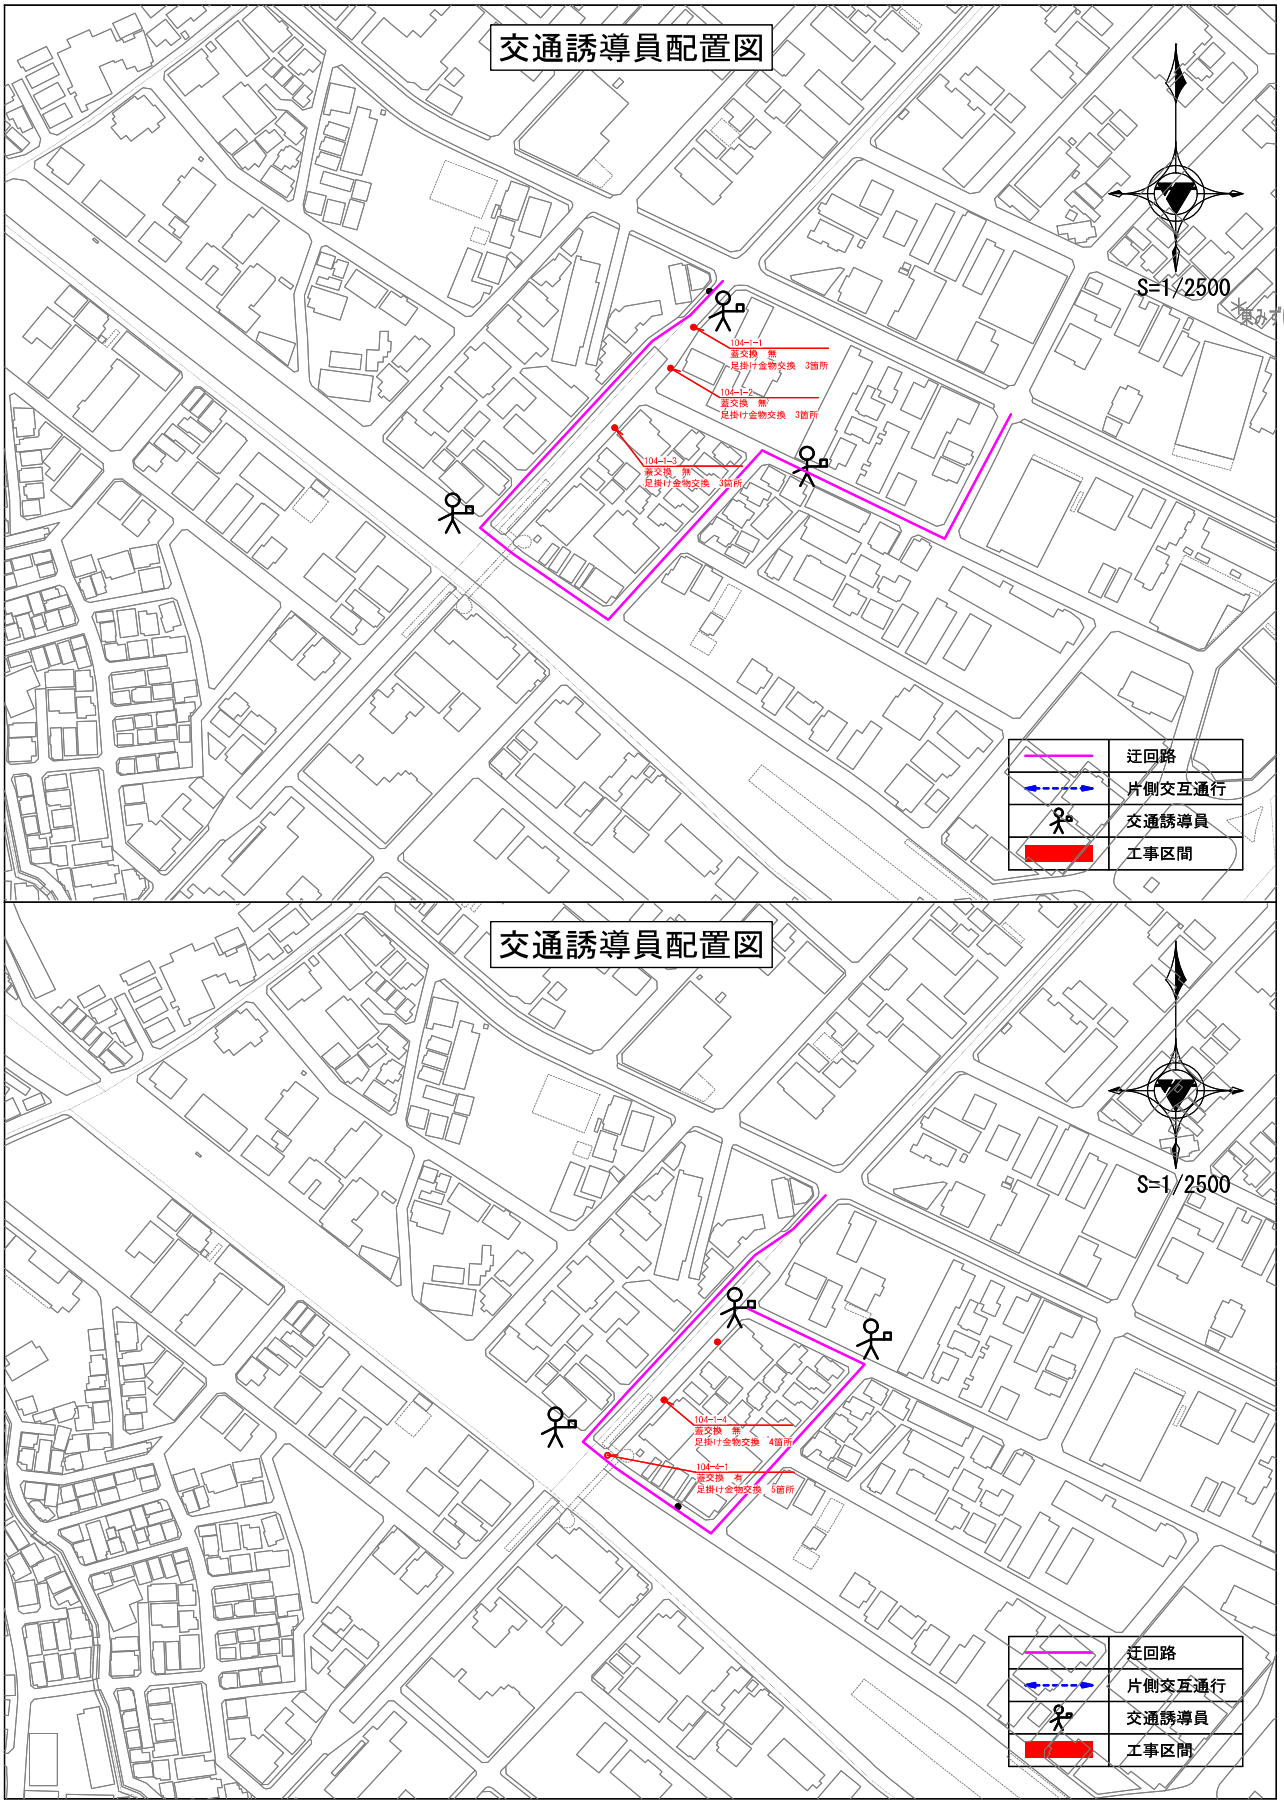

交通誘導員配置図
S=1/2500
104-1-1
蓋交換　無
足掛け金物交換　3箇所
104-1-2
蓋交換　無
足掛け金物交換　3箇所
104-1-3
蓋交換　無
足掛け金物交換　3箇所
迂回路
片側交互通行
交通誘導員
工事区間
交通誘導員配置図
S=1/2500
104-1-1
蓋交換　有
足掛け金物交換　4箇所
104-5-1
蓋交換　有
足掛け金物交換　5箇所
迂回路
片側交互通行
交通誘導員
工事区間

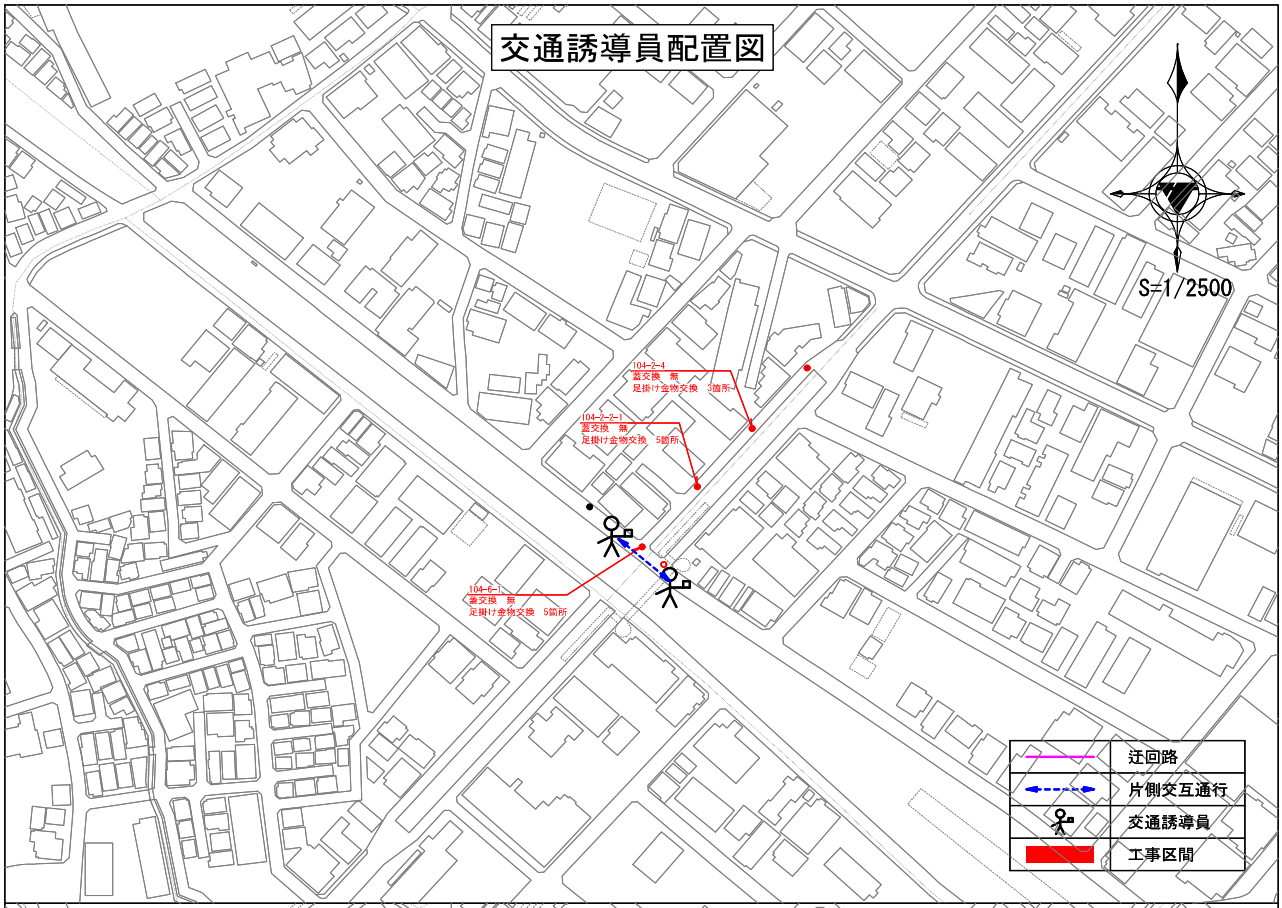

交通誘導員配置図
S=1/2500
104-2-4
置交換　無
足掛け金物交換　3箇所
104-2-1
置交換　無
足掛け金物交換　5箇所
104-6-1
置交換　無
足掛け金物交換　5箇所
迂回路
片側交互通行
交通誘導員
工事区間

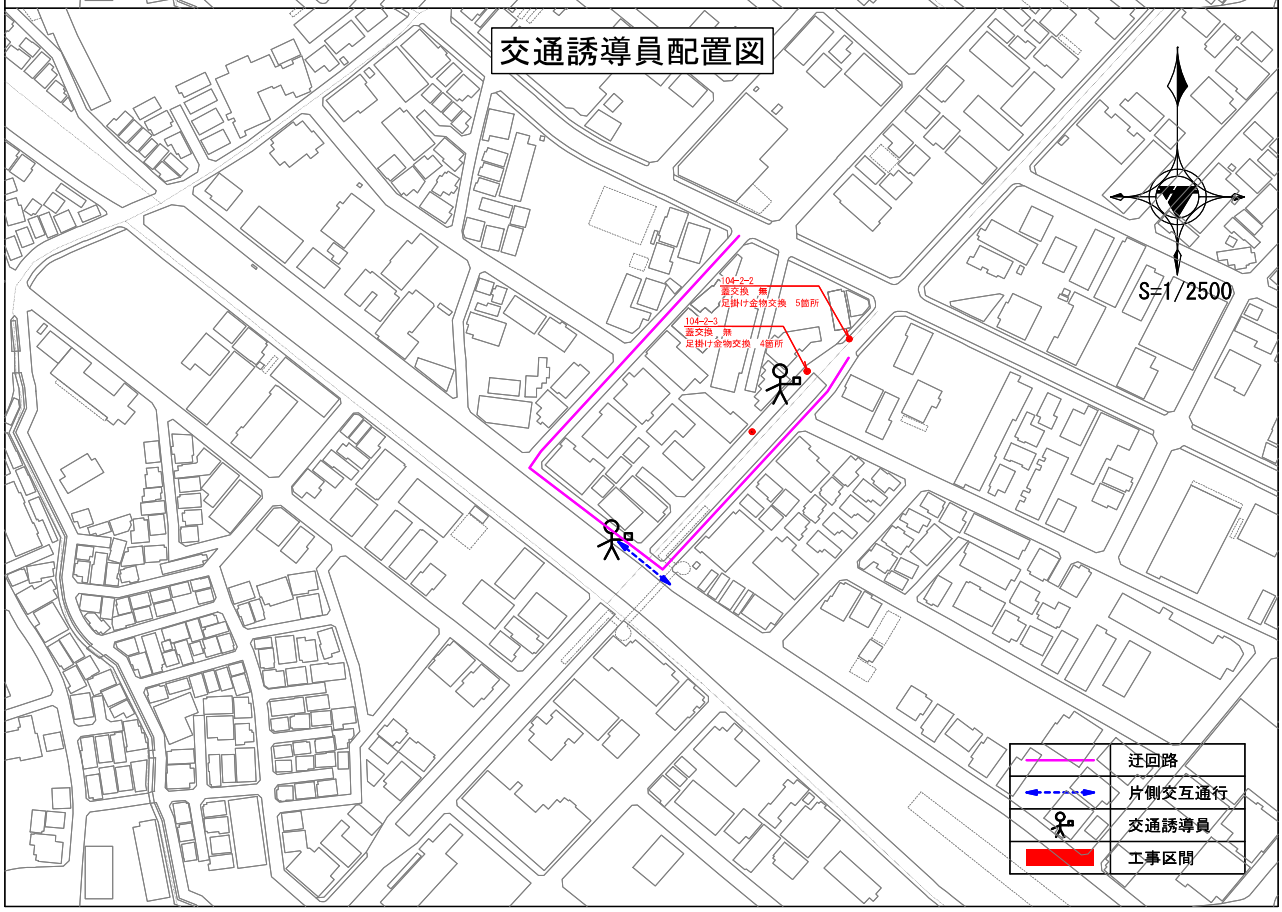

交通誘導員配置図
S=1/2500
104-2-2
置交換　無
足掛け金物交換　5箇所
104-2-3
置交換　無
足掛け金物交換　4箇所
迂回路
片側交互通行
交通誘導員
工事区間

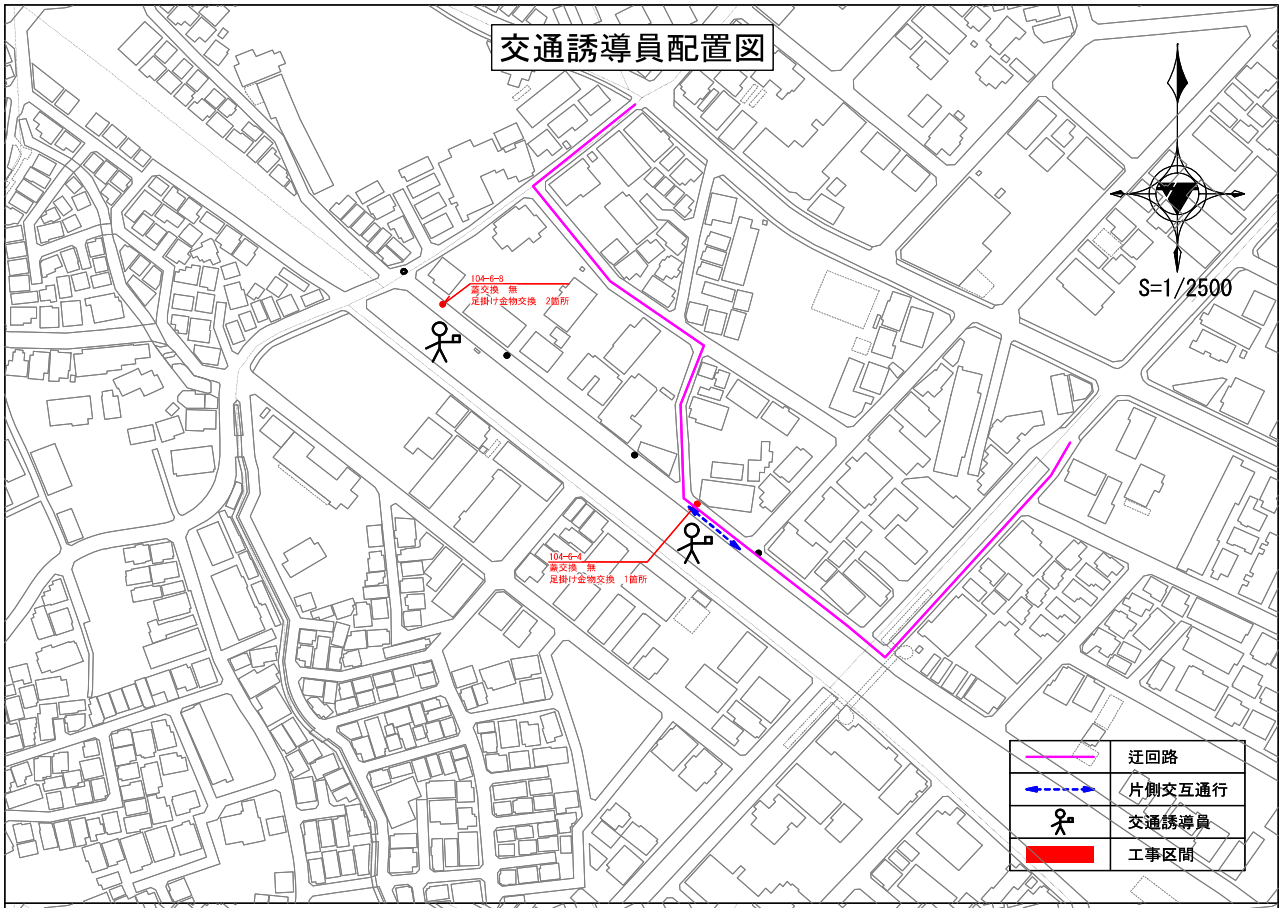

交通誘導員配置図
104-6-3
置交換　無
足掛け金物交換　2箇所
104-6-4
置交換　無
足掛け金物交換　1箇所
S=1/2500
迂回路
片側交互通行
交通誘導員
工事区間

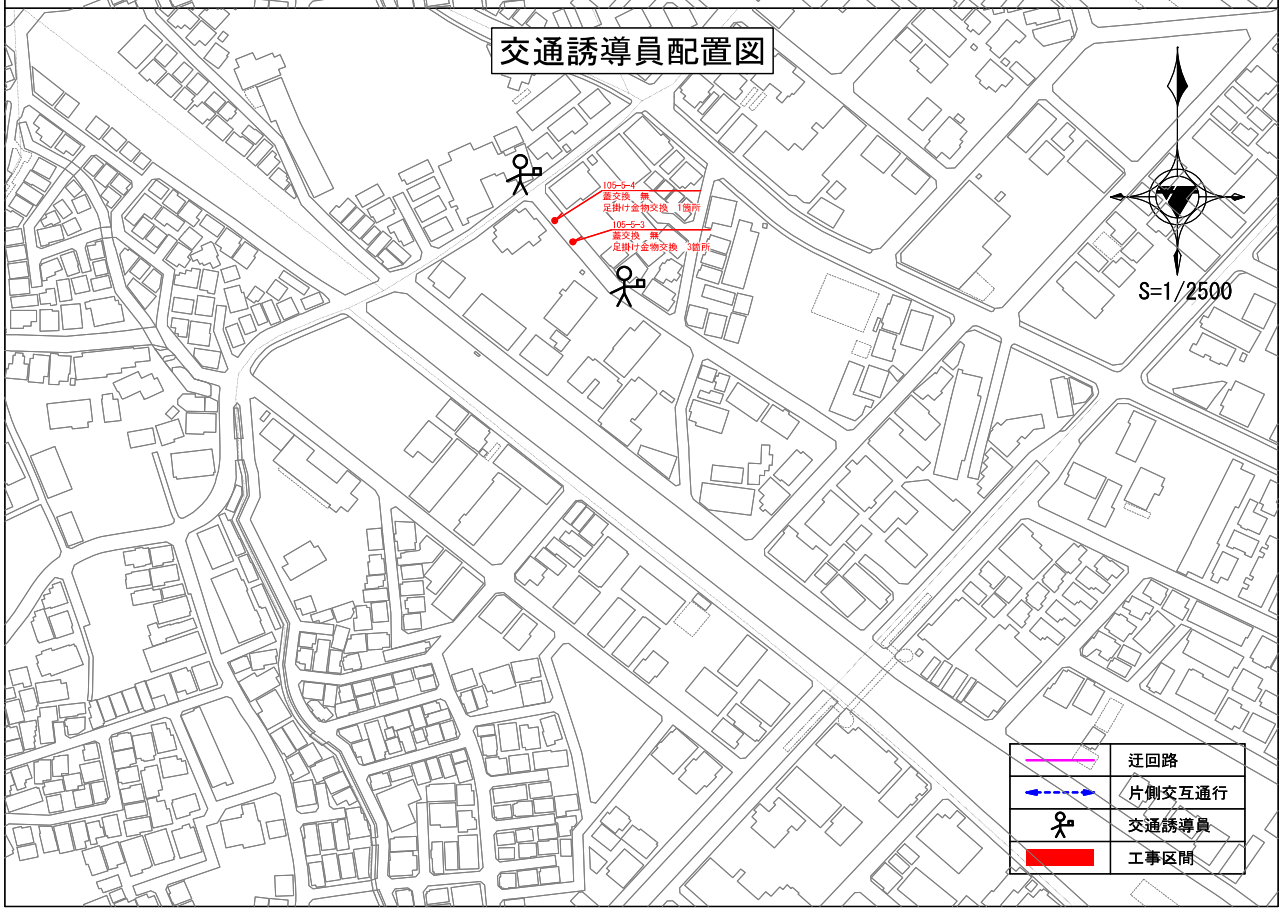

交通誘導員配置図
105-5-4
置交換　無
足掛け金物交換　1箇所
105-5-3
置交換　無
足掛け金物交換　3箇所
S=1/2500
迂回路
片側交互通行
交通誘導員
工事区間

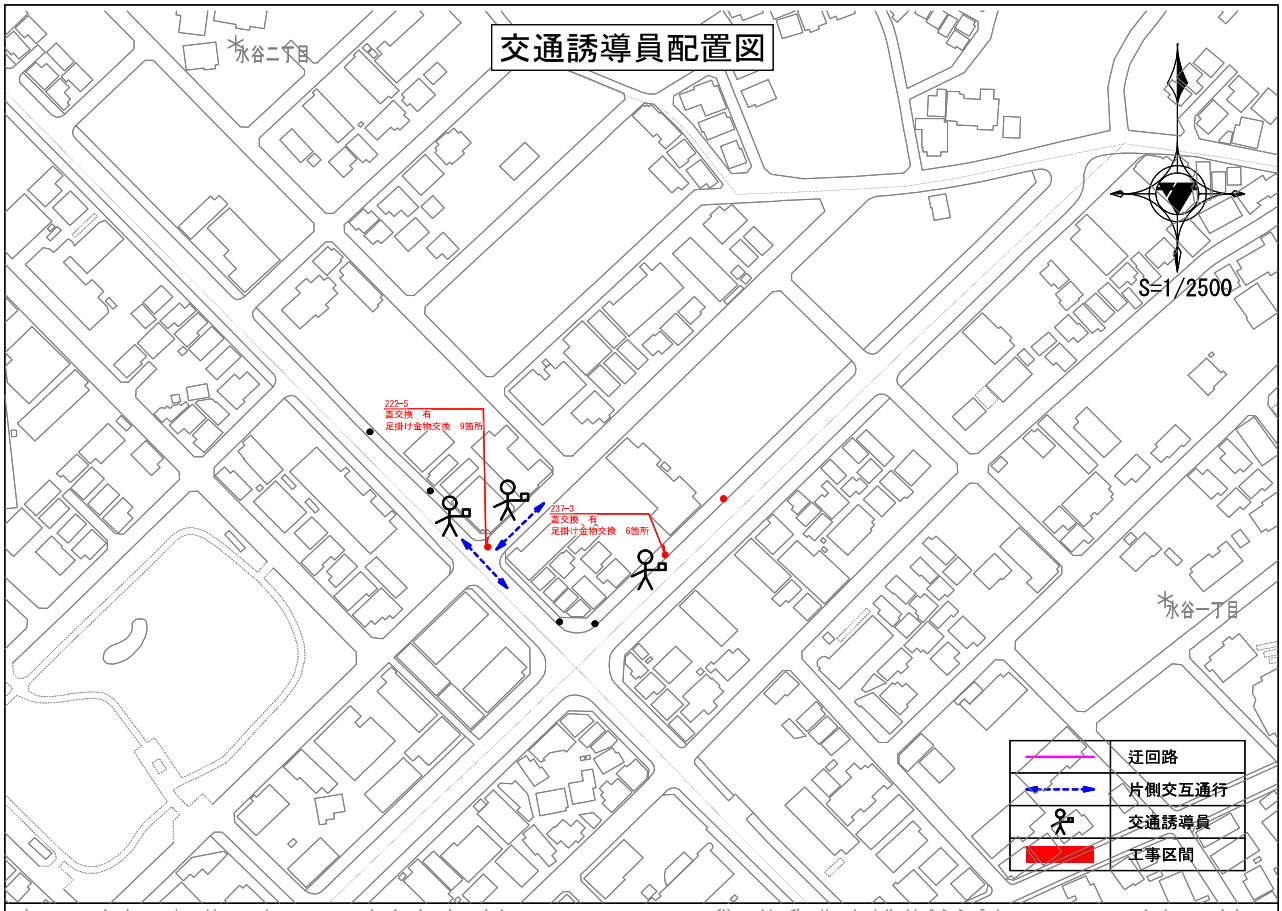

交通誘導員配置図
水谷二丁目
水谷一丁目
S=1/2500
222-5
置交換　有
足掛け金物交換　9箇所
237-3
置交換　有
足掛け金物交換　6箇所
迂回路
片側交互通行
交通誘導員
工事区間

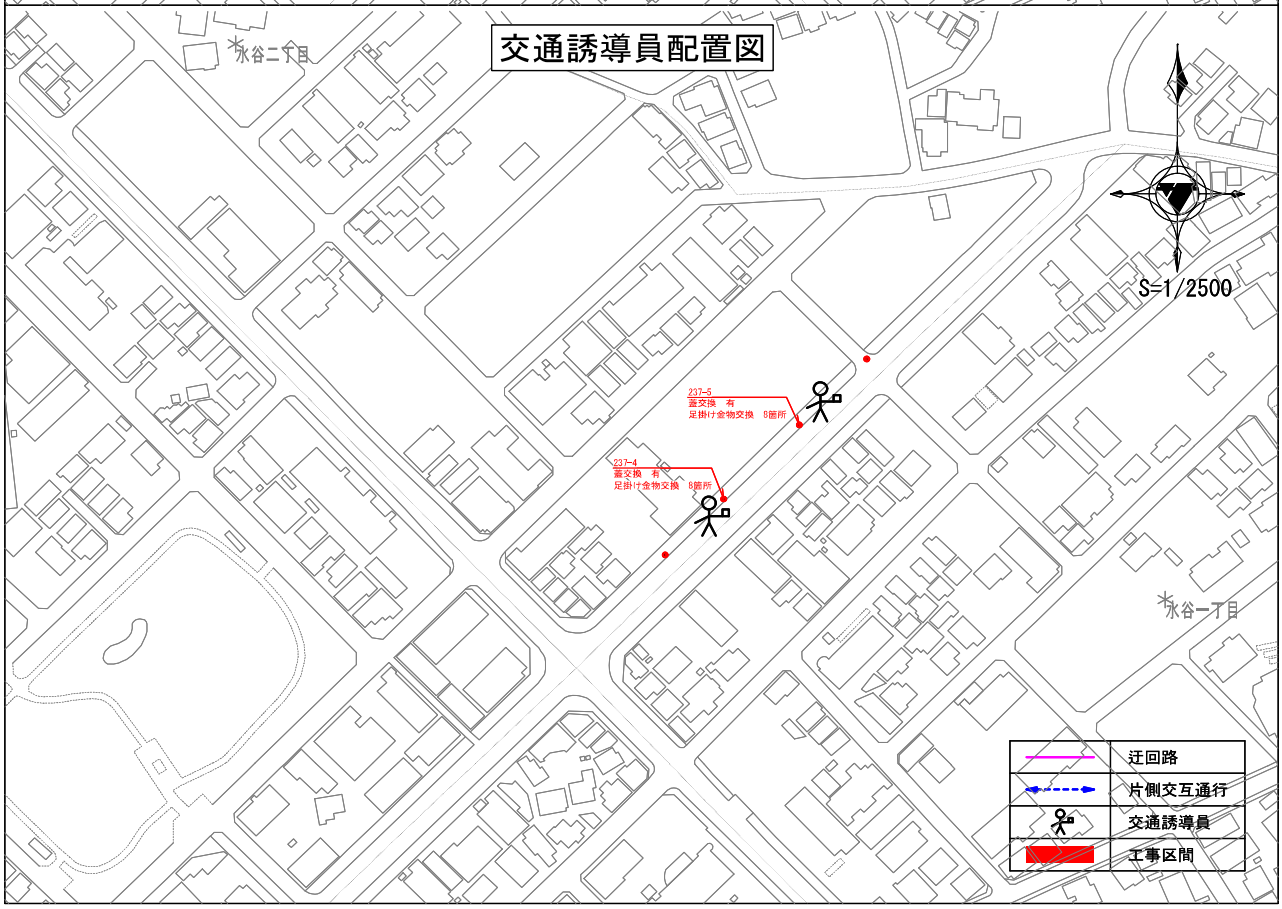

交通誘導員配置図
水谷二丁目
水谷一丁目
S=1/2500
237-5
置交換　有
足掛け金物交換　8箇所
237-4
置交換　有
足掛け金物交換　8箇所
迂回路
片側交互通行
交通誘導員
工事区間

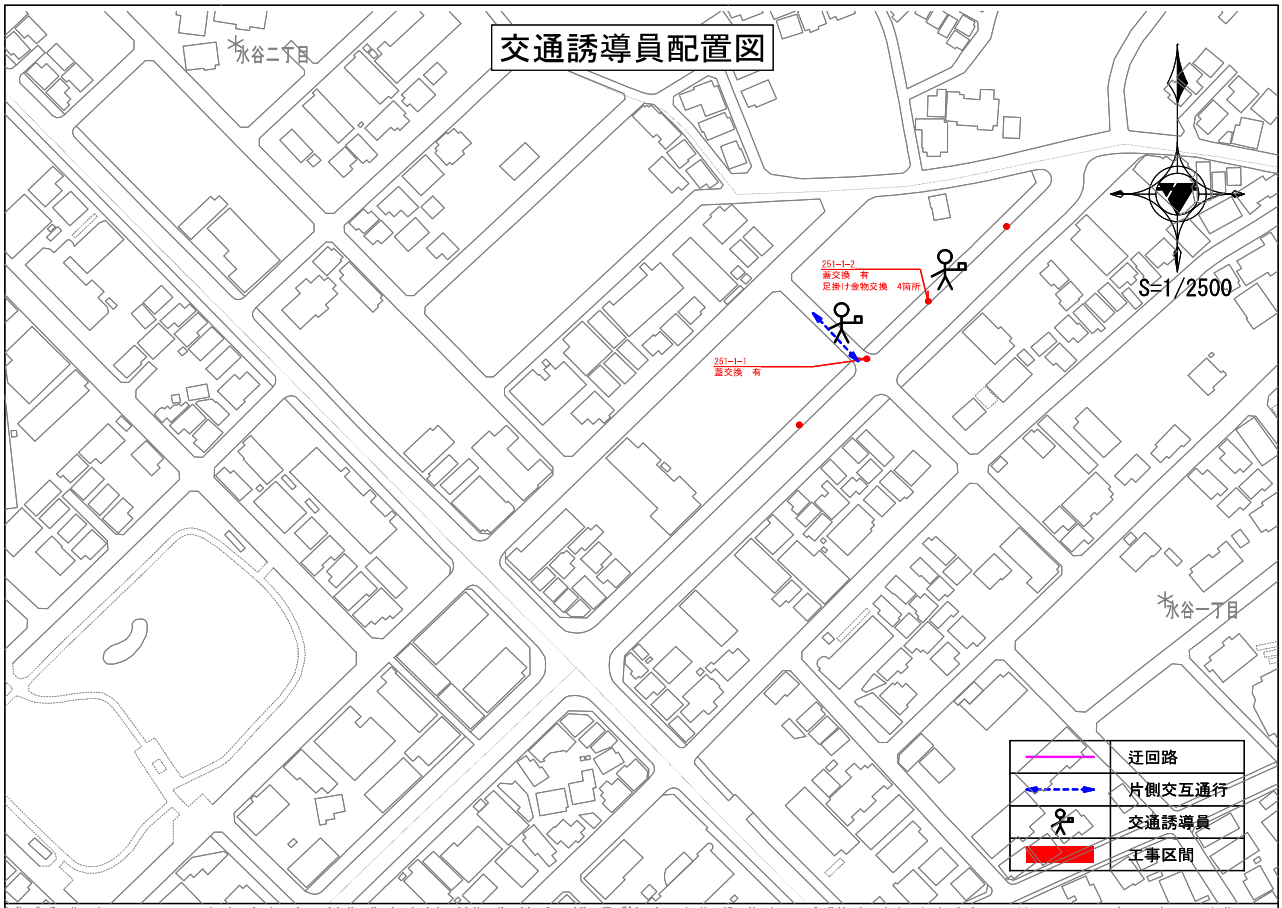

交通誘導員配置図
水谷二丁目
水谷一丁目
S=1/2500
251-1-2
看交換　有
足掛け金物交換　4箇所
251-1-1
看交換　有
迂回路
片側交互通行
交通誘導員
工事区間

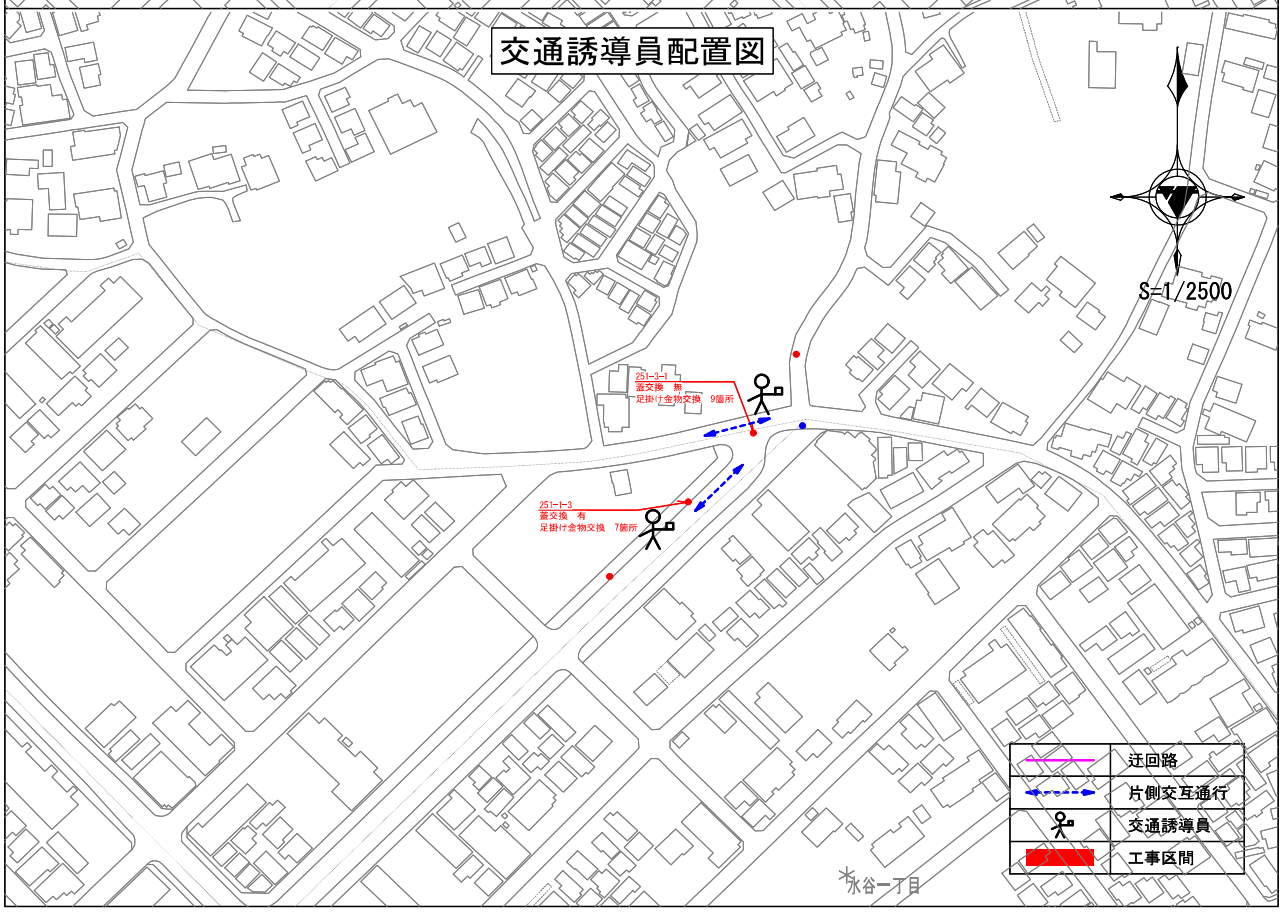

交通誘導員配置図
水谷一丁目
S=1/2500
251-3-1
看交換　無
足掛け金物交換　9箇所
251-1-3
看交換　有
足掛け金物交換　7箇所
迂回路
片側交互通行
交通誘導員
工事区間

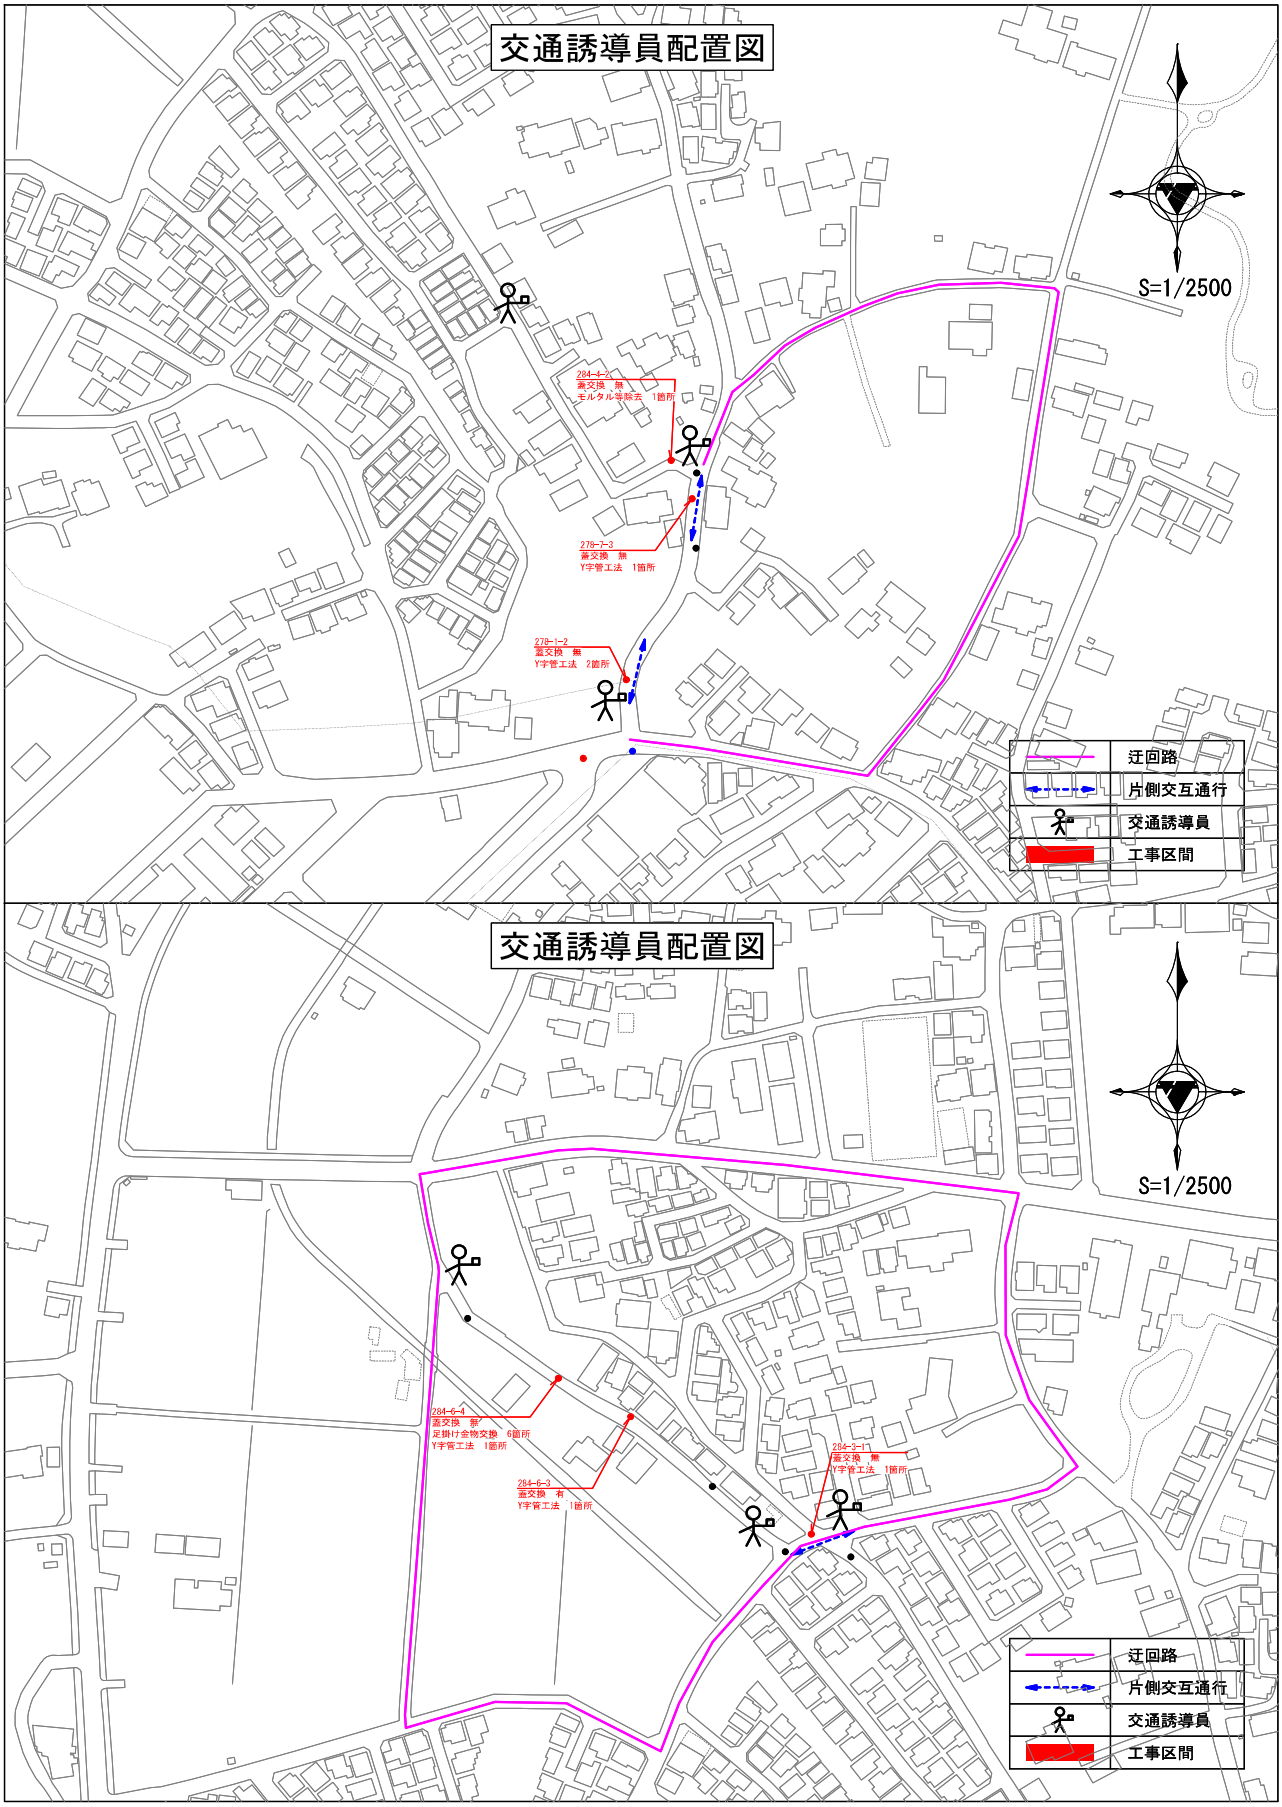

交通誘導員配置図
S=1/2500
284-4-2
蓋交換　無
モルタル等除去　1箇所
278-7-3
蓋交換　無
Y字管工法　1箇所
278-1-2
蓋交換　無
Y字管工法　2箇所
迂回路
片側交互通行
交通誘導員
工事区間
交通誘導員配置図
S=1/2500
284-6-4
蓋交換　有
足掛け金物交換　6箇所
Y字管工法　1箇所
284-6-3
蓋交換　有
Y字管工法　1箇所
284-3-1
蓋交換　無
Y字管工法　1箇所
迂回路
片側交互通行
交通誘導員
工事区間

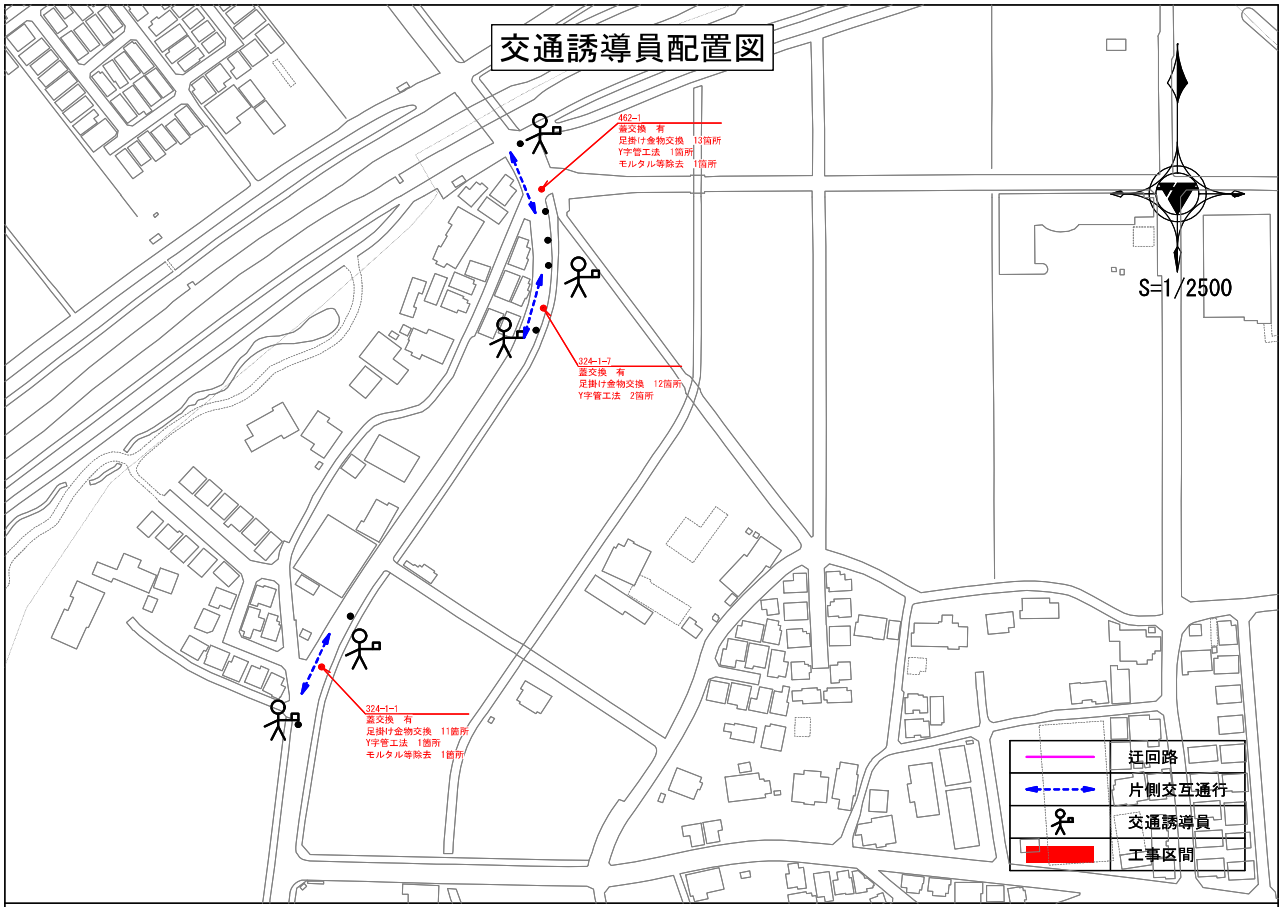
交通誘導員配置図
462-1
蓋交換　有
足掛け金物交換　13箇所
Y字管工法　1箇所
モルタル等除去　1箇所
S=1/2500
324-1-7
蓋交換　有
足掛け金物交換　12箇所
Y字管工法　2箇所
324-1-1
蓋交換　有
足掛け金物交換　11箇所
Y字管工法　1箇所
モルタル等除去　1箇所
迂回路
片側交互通行
交通誘導員
工事区間

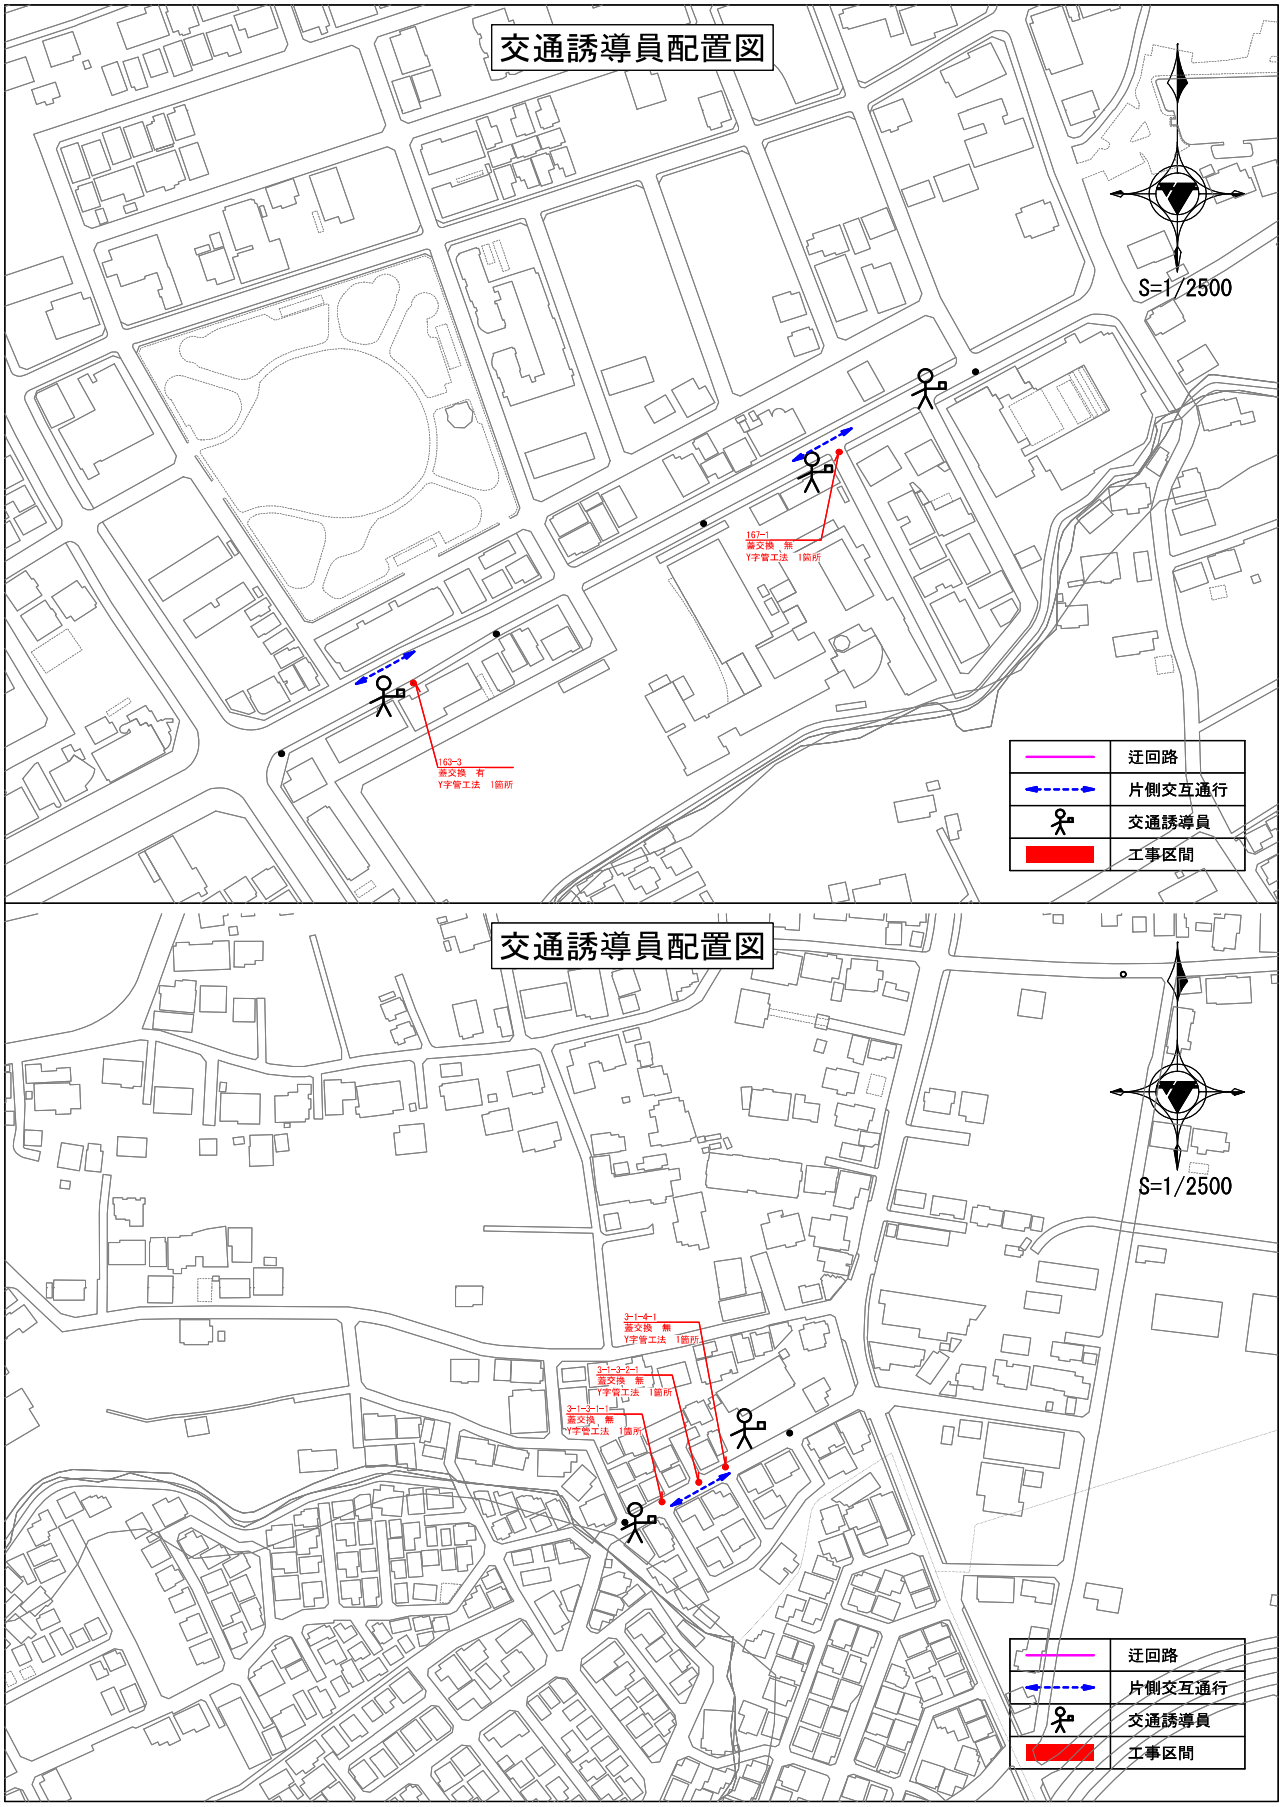
交通誘導員配置図
S=1/2500
167-1
蓋交換　無
Y字管工法　1箇所
163-3
蓋交換　有
Y字管工法　1箇所
迂回路
片側交互通行
交通誘導員
工事区間
交通誘導員配置図
S=1/2500
3-1-4-1
蓋交換　無
Y字管工法　1箇所
3-1-3-2-1
蓋交換　無
Y字管工法　1箇所
3-1-3-1-1
蓋交換　無
Y字管工法　1箇所
迂回路
片側交互通行
交通誘導員
工事区間

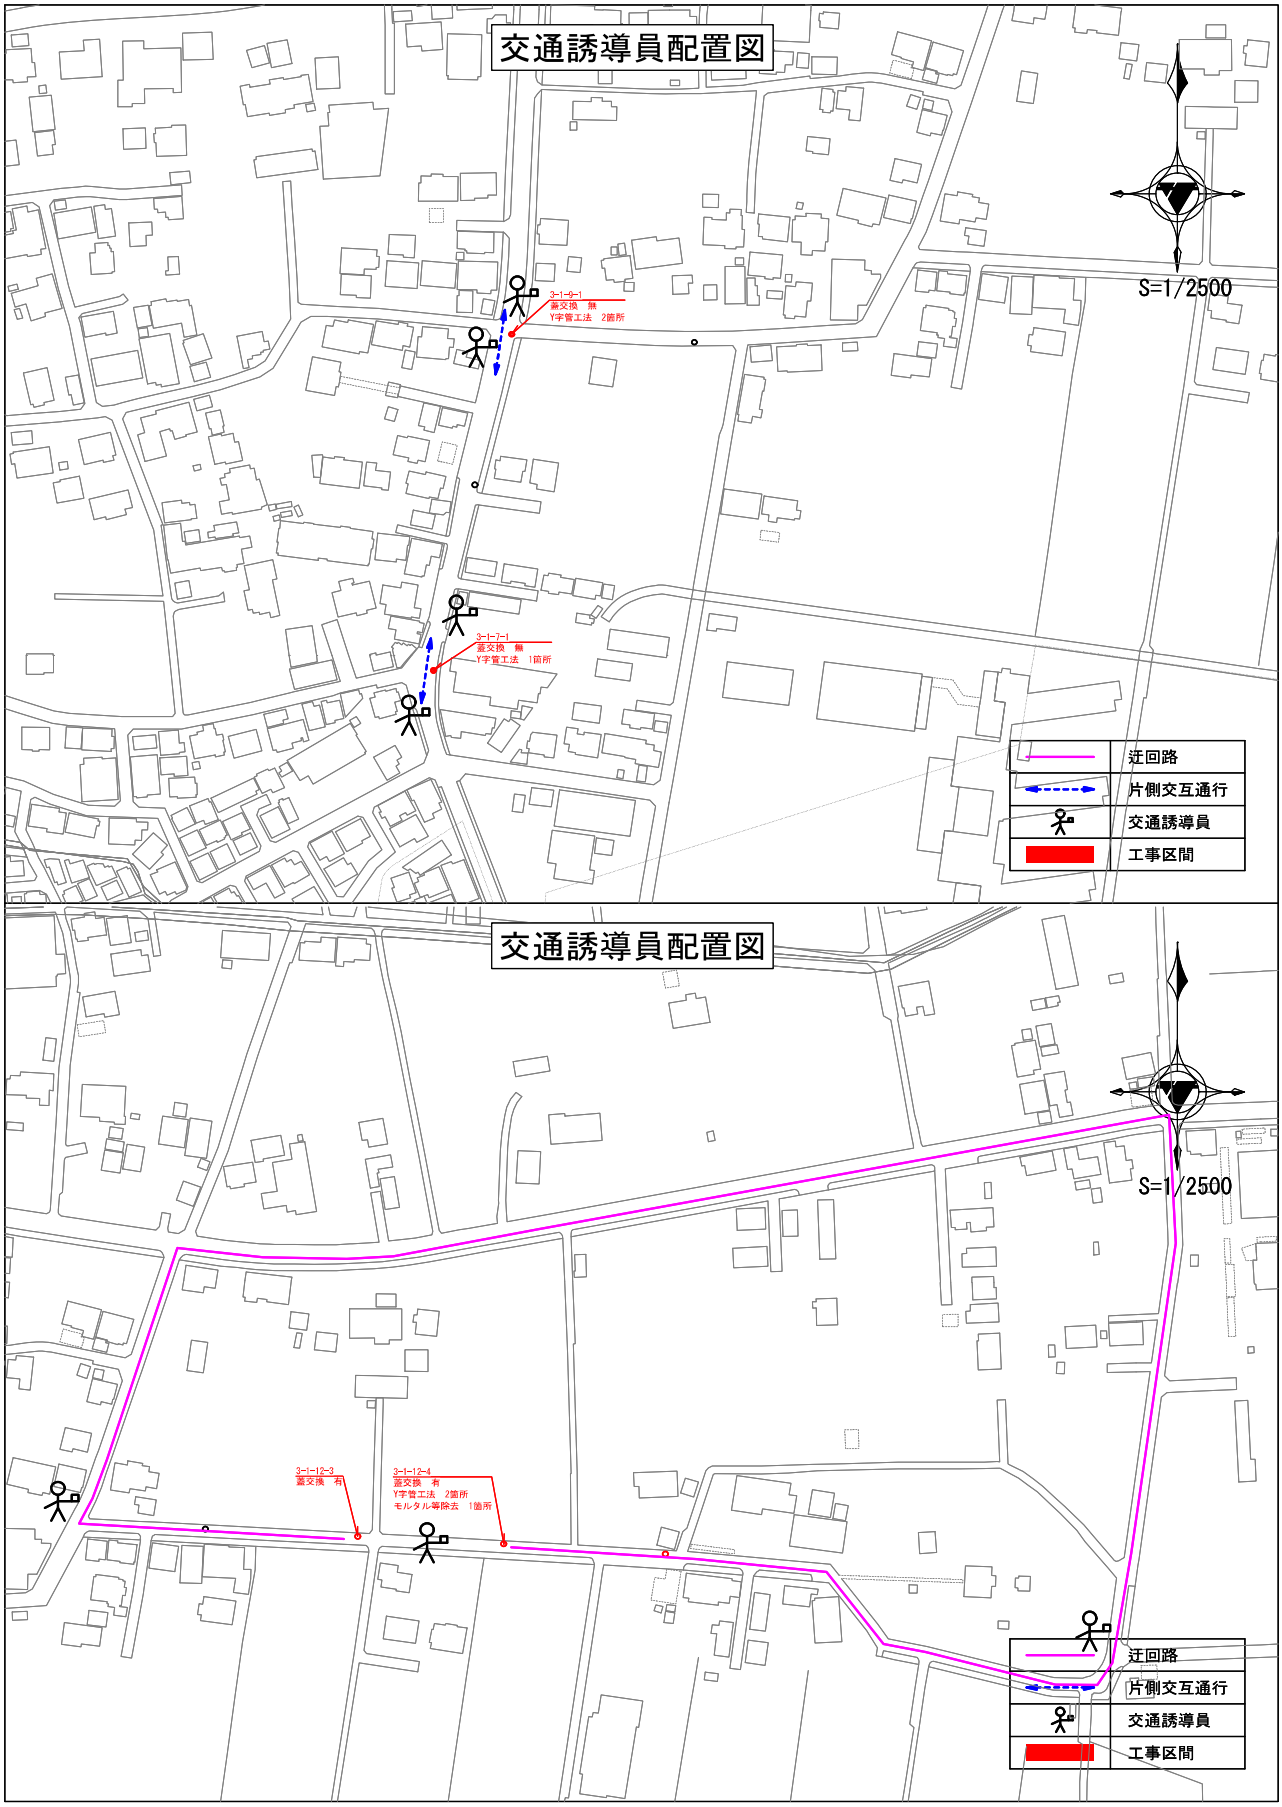
交通誘導員配置図
S=1/2500
3-1-9-1
蓋交換　無
Y字管工法　2箇所
3-1-7-1
蓋交換　無
Y字管工法　1箇所
迂回路
片側交互通行
交通誘導員
工事区間
交通誘導員配置図
S=1/2500
3-1-12-3
蓋交換　有
3-1-12-4
蓋交換　有
Y字管工法　2箇所
モルタル等除去　1箇所
迂回路
片側交互通行
交通誘導員
工事区間

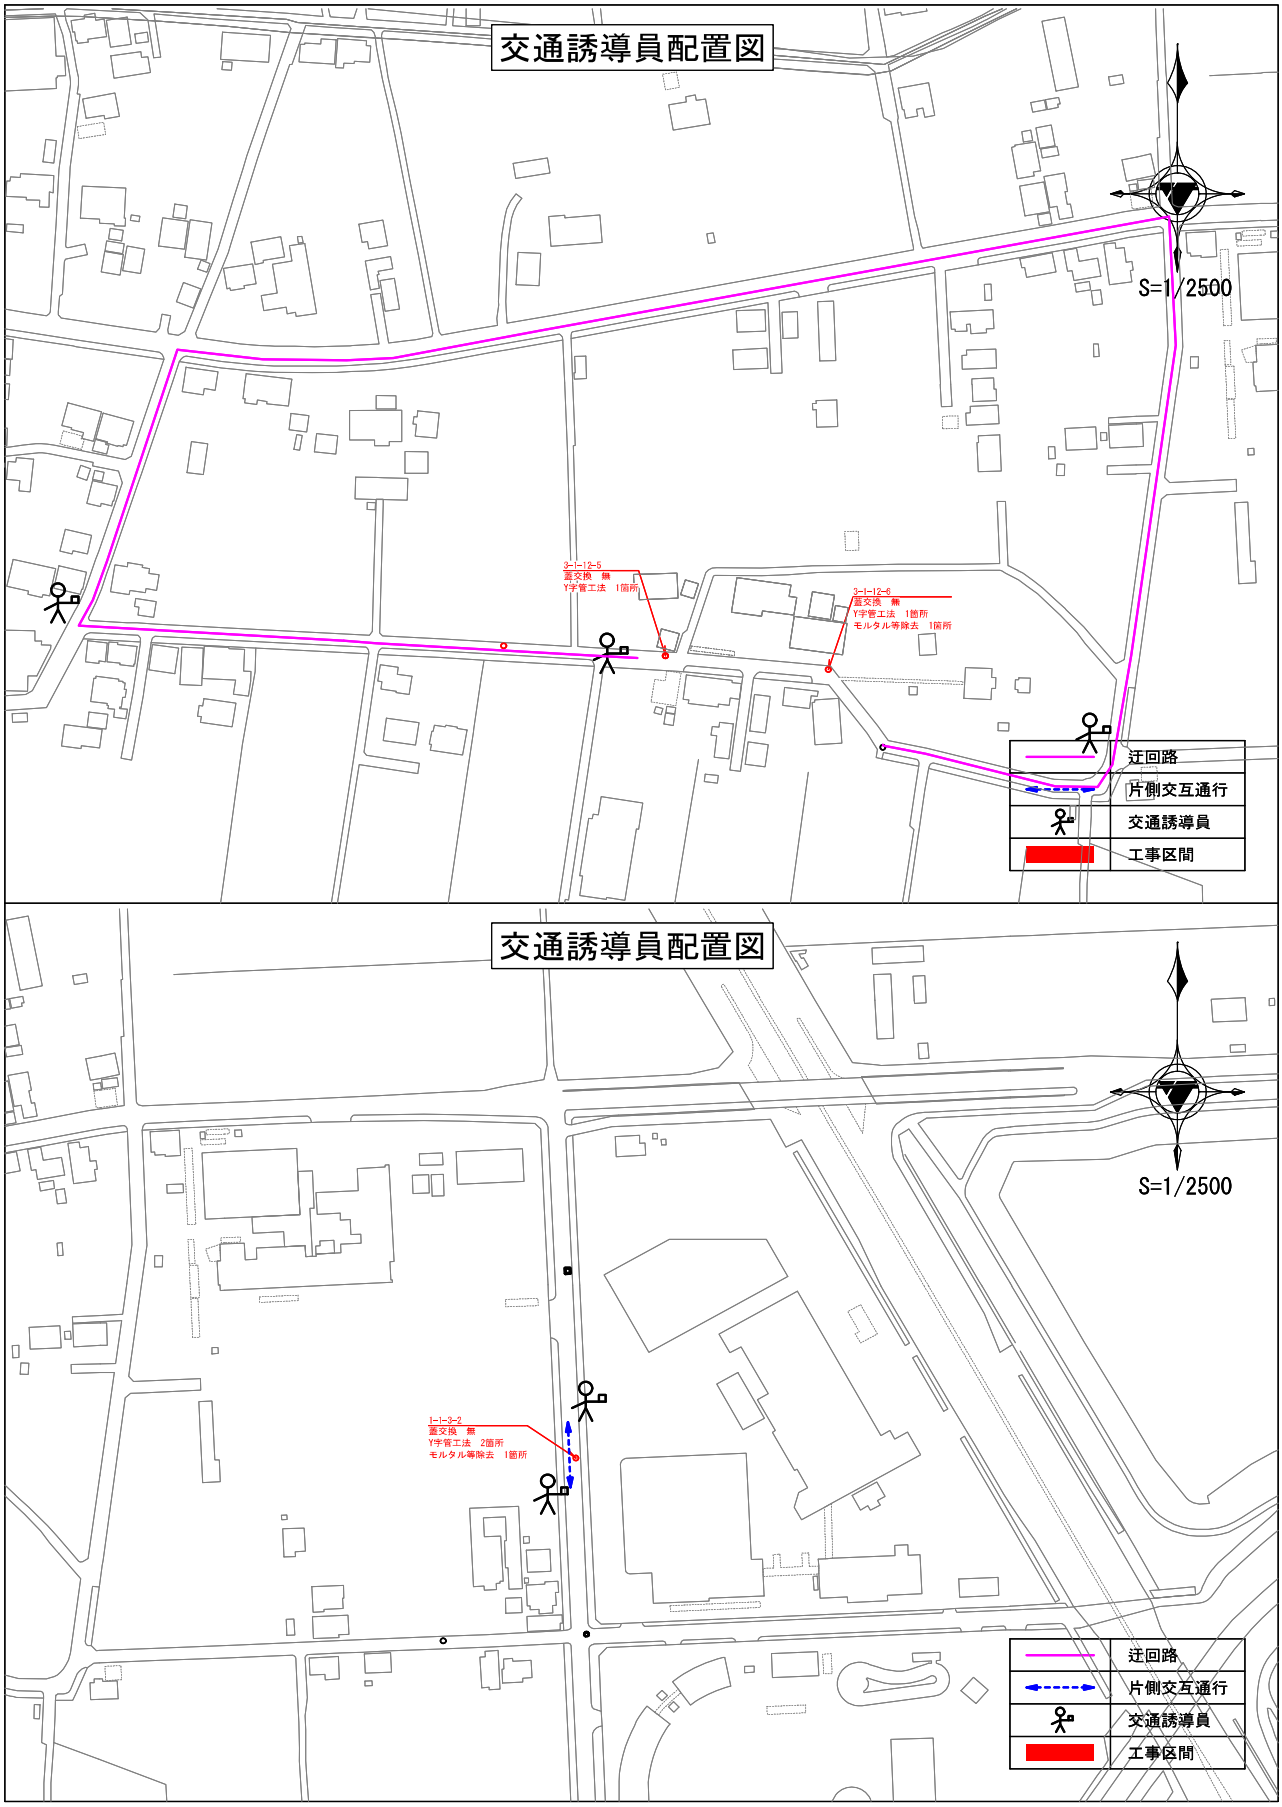
交通誘導員配置図
S=1/2500
3-1-12-5
蓋交換　無
Y字管工法　1箇所
3-1-12-6
蓋交換　無
Y字管工法　1箇所
モルタル等除去　1箇所
迂回路
片側交互通行
交通誘導員
工事区間
交通誘導員配置図
S=1/2500
1-1-3-2
蓋交換　無
Y字管工法　2箇所
モルタル等除去　1箇所
迂回路
片側交互通行
交通誘導員
工事区間

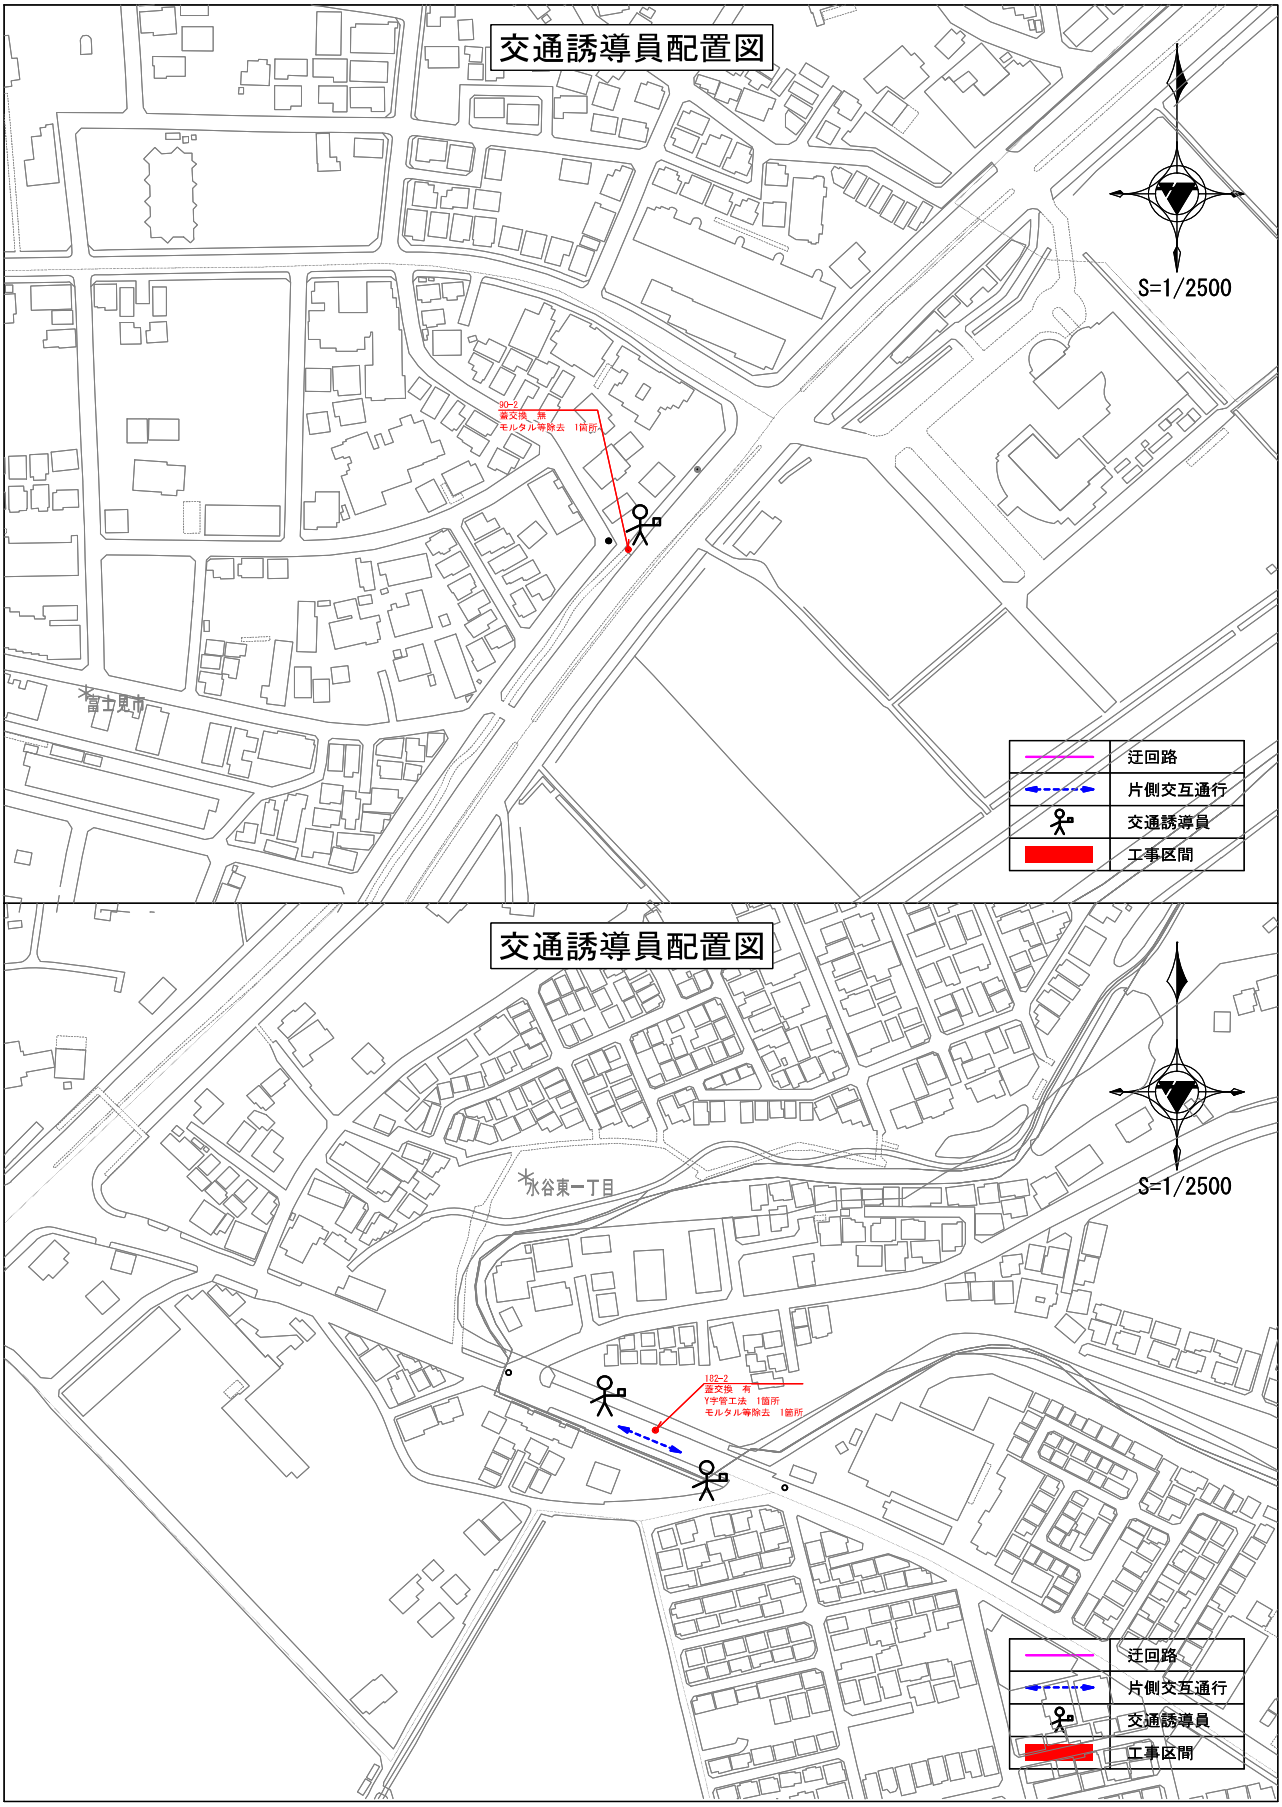
交通誘導員配置図
S=1/2500
迂回路
片側交互通行
交通誘導員
工事区間
交通誘導員配置図
S=1/2500
迂回路
片側交互通行
交通誘導員
工事区間

下水道施設改築修繕工事（その２）　特記仕様書

第１節 一般事項

1.1　適　用

1. 本仕様書は、富士見市が管理する自然流下方式の下水道管路施設のうち、既設マンホールに適用する。
2. 既設マンホールの改築工事に対して、自立マンホール更生工法（ライニング工法）による工事に適用するものである。また、既設マンホールの修繕工事に対して、止水工法等による工事に適用するものである。
3. 本仕様書に特に定めのない事項については、埼玉県土木工事共通仕様書の規定によるものとする。

1.2 適用工法

1. 本仕様書の適用工法は、自立マンホール更生工法（ライニング工法）および修繕工法（止水工法等）である。
2. 受注者は、工法を採用するに当たっては公的審査証明機関等の審査証明を得た工法であり、構築方法にかかわらず、「下水道管路施設改築・修繕に関するコンサルティング・マニュアル（案）」に適合する工法でなければならない。

第２節 施工の条件

2.1　工事概要

受注者は、工事の概要として次の事項を設計図書により確認しなければならない。

①工事名称
②工事箇所
③路線番号
④既設マンホール規格
⑤既設管種
⑥既設管内径
⑦既設管勾配
⑧工法分類

2.2　施工現場の条件

受注者は、工事の着手に当たって現地調査を行い、以下の施工現場の条件事項について確認しなければならない。

① 道路状況
② 道路使用許可条件
③ 周辺環境
④ 進入路状況
⑤ 気象・気温
⑥ 仮排水
⑦ 施工時間規制
⑧ 排水条件

⑨ 流下下水量・水位

⑩ 地下水位

2.3　既設マンホール洗浄・前処理

1. 受注者は、下水道施設改築修繕工事に先立ち既設マンホール内の洗浄をおこなう。
2. 受注者は、既設マンホール調査の結果、改築修繕工事への支障が懸念されるなど前処理工の必要がある場合には、監督員と協議の上、工事に支障のないように切断・除去等により処理しなければならない。

第3節 自立マンホール更生工法（ライニング工法）の仕様

3.1　性能

受注者は、工事の設計条件と次の条件に基づく結果が　確認できる資料を作成し監督員に提出しなければならない。

1 .耐荷性能

「下水道用鉄筋コンクリート製組み立てマンホール（JSWAS　A-11）」にⅠ種に規定する耐荷力を有する。

2. 耐久性能

「下水道用プラスチック複合管（JSWAS　K-2）」と同等以上の耐薬品性を有する。

3. 耐震性能

レベル1地震動、レベル2地震動に対して耐震性能を有する。

4. 防食被覆性能

「下水道コンクリート構造物の腐食抑制技術及び防食技術マニュアル平成29年12月」の成形品後貼り肩シートライニング工法の品質規格に適合。

3.2　材料特性(物性値)

受注者は、使用する更生材料が物性値の要求性能として耐荷性能、耐久性能、耐震性能、水理性能、維持管理性能、防食被覆性能について公的審査証明機関等の審査証明を得たもの又は、これと同等以上の品質を有するものでなければならない。

第 4 節 施工計画

4.1　施工計画書に定めるべき事項

受注者は、マンホール改築修繕工事の施工に当たって、工事着手前に調査を行い次の事項を明記した施工計画書を作成し監督員に提出しなければならない。

① 工事概要
② 職務分担および緊急時の連絡体制
③ 工事記録写真撮影計画
④ 実施工程表
⑤ 工法
⑥ 主要機械
⑦ 主要資材
⑧ 材料設計および水理性能評価
⑨ 材料品質証明の内容
⑩ 前処理計画
⑪ 施工管理
⑫ 品質管理
⑬ 環境対策
⑭ 安全・衛生管理
⑮ 材料の製造から使用までの保管期間と保管方法
⑯ 材料の運搬方法
⑰ 工事記録等の管理
⑱ その他、監督員の指示事項等

4.2　職務分担および緊急時の連絡体制

1. 主任技術者、監理技術者は、建設業法に定める有資格者でなければならない。
2. 受注者は、工事の着手に際して職務分担表を作成し、監督員に提出しなければならない。
3. 受注者は、選定した工法の技能講習を受け合格した専門技術者(主任技術者又は監理技術者との兼務可能)を、当該作業中は現場に常駐させなければならない。
4. 受注者は、本社責任者、現場代理人、主任技術者(監理技術者)の氏名、緊急時の連絡先(昼、夜)を明示した緊急時連絡体制表を作成し監督員に提出しなけれ ばならない。

4.3　実施工程表の作成

受注者は、工程計画の作成に当たって設計図書をはじめ「工事概要」、「施工現場の条件」、「既設マンホール調査・事前処理」の内容を反映し、市民の生活や交通に支障をきたさないように、1 サイクルで、施工可能な適切な工事の範囲をあらかじめ 明示し、これに必要な作業時間、養生時間等に基づき工程計画を作成し監督員に 提出しなければならない。

4.4　施工工法

受注者は、マンホール改築修繕工事で採用する工法選定　理由を施工計画書に記載し、監督員に提出しなければならない。

4.5　その他の留意事項

1. 受注者は、準備工、片付け工、地先排水の水替え等についても、工事着手前に現場の機器設置スペースおよびマンホール、桝の位置を確認し、使用する主要資機材を明記し監督員に提出しなければならない。
2. 受注者は、工事着手前に監督員と協議のうえ地元住民に工事の内容を説明し、理解と協力を求め、工事を円滑に実施しなければならない。

第５節 施工管理

５．１　施工管理

１．受注者は、工事を安全に実施し、かつ品質を確保するために、マンホール毎に次の事項について適宜、監督員と協議を行い十分な管理を行わなければならない。

① 工程

② 安全・衛生

③ 施工環境

2.　受注者は、工事実施箇所、周辺環境、土地利用状況及び道路使用許可条件を遵守して、作業当日内に、１基（改築修繕工法の施工単位）の施工の完了又は仮復旧を行わなければならない。

3.　受注者は、現場状況等により施工計画に変更が生じた場合は、速やかに監督員と協議すると共に、施工計画書の変更を行わなければならない。

５．２　工程管理

受注者は、毎月末、所定の様式に定める「工事出来高報告書等」 により、工事進捗状況を監督員に提出しなければならない。

5.3　安全・衛生管理

受注者は、労働災害はもとより、物件損害等の未然防止に努め、労働安全衛生法、酸素欠乏症等防止規則、並びに市街地土木工事公衆災害防止対策要綱等の定めるところに従い、その防止に必要な措置を十分講じなければならない。

1.マンホール改築修繕工事における安全管理

1）有資格者の適正配置

2）下水道管内作業に適した保護具の着用

3）施工前の安全対策(情報収集)

4）施工時の安全対策

5）周辺環境への対策

6）災害防止についての対策

2.　酸素欠乏、有毒ガスなどの安全処置

3.　供用中の施工における排水対策

4.　安全に関する研修、訓練

5.4 施工環境管理受注者は、施工中の環境に配慮するために次の環境対策を講じなければならない。

① 工事広報

② 粉塵対策

③ 臭気対策

④ 騒音・振動対策

⑤ 防爆対策

⑥ 温水・排水熱対策

⑦ 宅内逆流噴出等対策

第 6 節 品質管理

受注者は、工事に適用される標準（共通）仕様書、特記仕様書、関連する各種仕様書に基づき、また、関係法令の順守を確認して適正に管理しなければならない。施工にあたっては工法ごとに定められた管理手順、管理値により管理方法を順守することとする。改築修繕後の品質を確保するため、主任技術者又は監理技術者の責任の下で、工法ごとに定められた品質管理について十分管理し、その結果が確認できる資料を作成して監督員に報告しなければならない。

第 7 節 出来形管理

7.1　寸法管理

受注者は、マンホール改築部の出来形を把握するため寸法を計測しなければならない。また、改築部と既設マンホールの密着性を確認するため、改築部の内径について、工法協会ごとに定められた方法で計測し、その記録を監督員に提出しなければならない。また、マンホール修繕工事については、埼玉県土木工事共通仕様書により管理するものとする。

7.2　マンホール改築部の厚み・内径の管理

受注者は、改築工事完了後の更生厚又は仕上り内径が適正であることを次の測定方法により確認しなければならない。

1. マンホール改築部の測定は、改築を実施した各箇所で行うこと。
2. 改築部の測定箇所は円周上の 6 箇所とする。
3. 修繕部の内径の測定時期は、硬化直後と 24 時間以降とする。

7.3　内面仕上がり状況

1. 受注者は、改築修繕工事完了時において、改築修繕部を洗浄し目視により外観検査を行い、その結果を監督員に提出しなければならない。
2. 受注者は、改築工事しゅん工時において、改築部の設計強度、耐久性、水理性能を損なうようなシワ、タルミ、はく離、漏水および異常変色等の欠陥や異常箇所がないことを確認し、その結果を監督員に提出しなければならない。
3. 受注者は、修繕部と既設マンホールとの本管管口仕上げ部においては、浸入水、仕上げ材のはく離、ひび割れなどの異常のないことを確認し、その結果を監督員に提出しなければならない。


7.4　工事記録写真等の撮影および提出


受注者は、工事記録写真等検査結果および、フィルムなどの記録を報告書（電子媒体含む）に添付して監督員に提出しなければならない。

第 8 節 提出図書

受注者は、工事しゅん工時に以下に示す図書を監督員に提出しなければならない。

① 系統図
② マンホール用調査記録表
③ 事前調査集計表
④ 成果表
⑤ 材料表(納品伝票)
⑥ 施工管理
⑦ 温度管理・圧力管理記録表
⑧ 溶媒から発生するガス濃度測定記録表
⑨ 品質性能試験報告書
⑩ 酸素欠乏等の濃度測定記録表
⑪ 工事写真

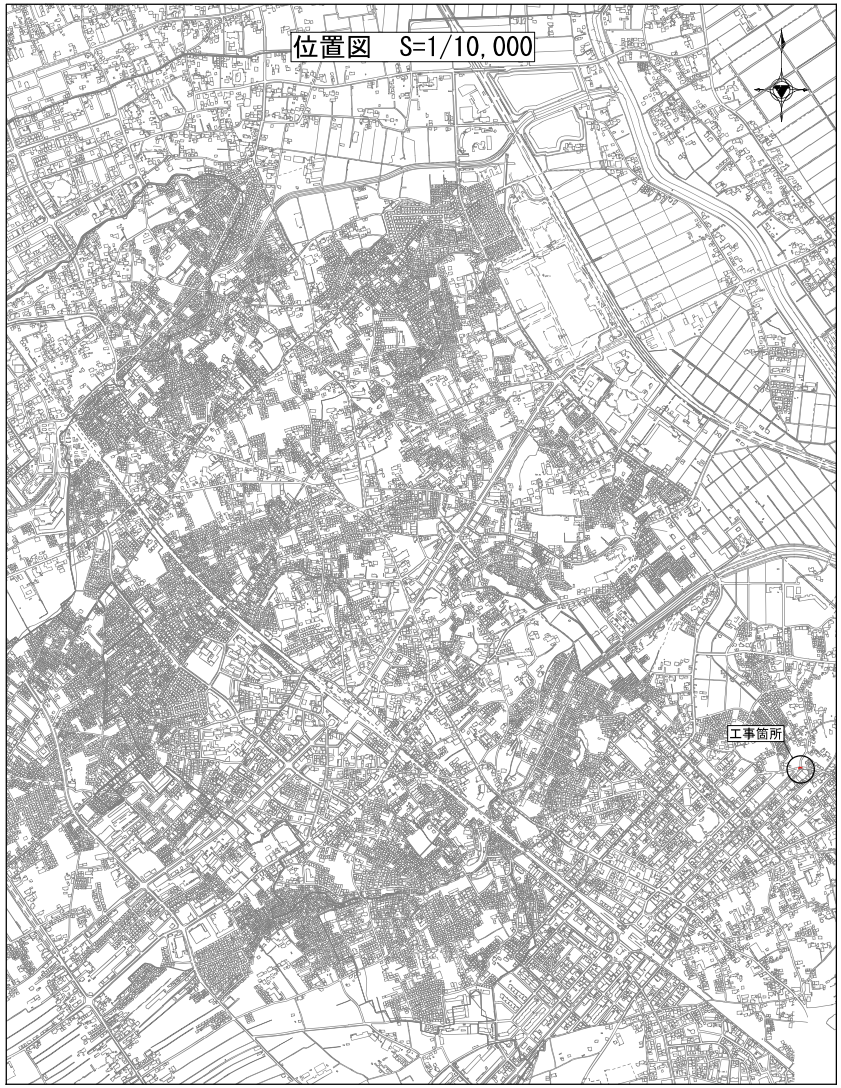


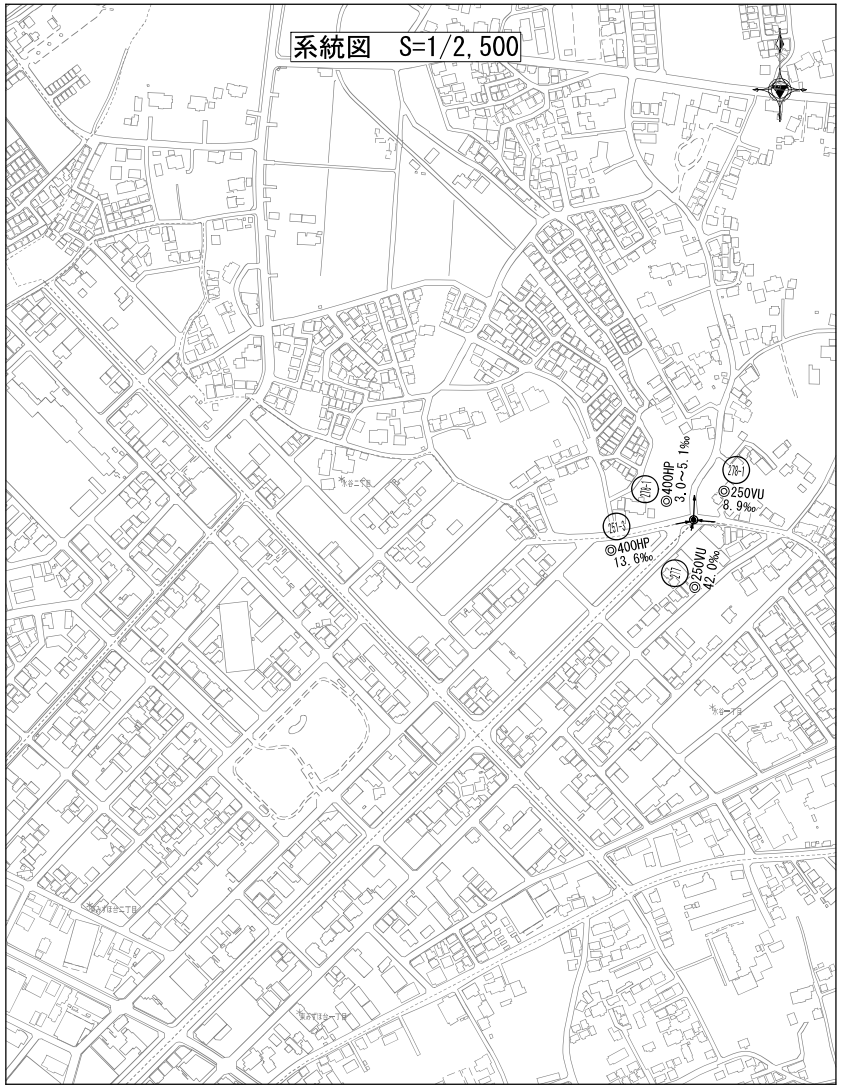


工事名	令和6年度 下水道施設改築修繕工事(その2)		
路線名	江川第1ノ2汚水幹線外		
工事箇所	富士見市大字勝瀬地内外		
図面名	位置図・系統図		
縮尺	図示	図面番号	1/15

富士見市建設部下水道課


平面図 S=1/500

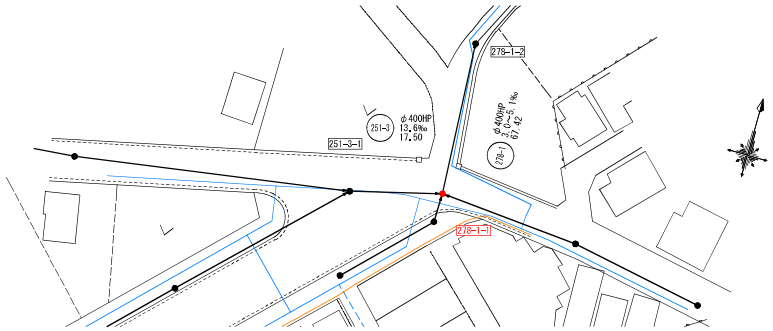


仮排水平面図 S=1/500

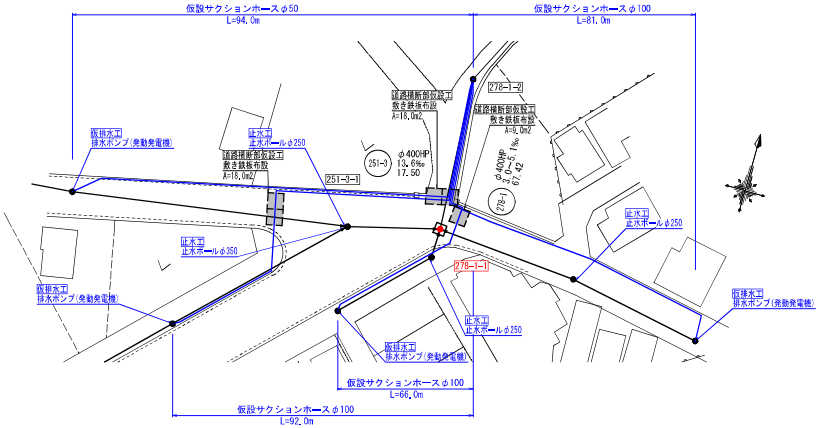

道路横断部仮設工 S=1/50

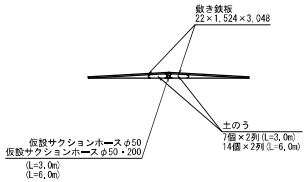



縦断図 V=1/100 H=1/500

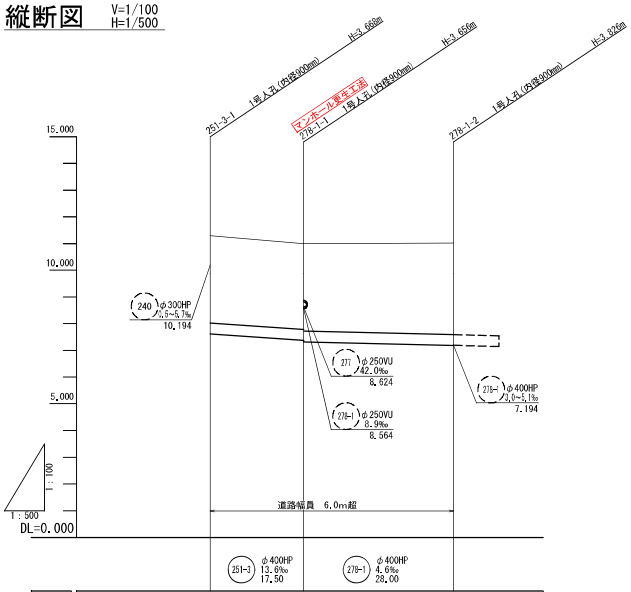

人孔番号	251-3-1	278-1-1	278-1-2
単延長	0.000	17.500	28.000
累加距離	0.000	17.500	45.500
管渠勾配	3.803	3.751 3.791	3.941
管径	7.622	7.384 7.344	7.214
土被り	3.23	3.18 3.22	3.37
地盤高	11.29	11.00	11.02

仮設平面図 S=1/500

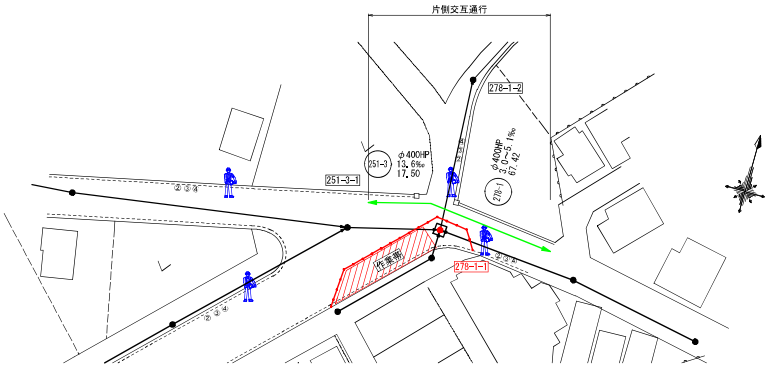

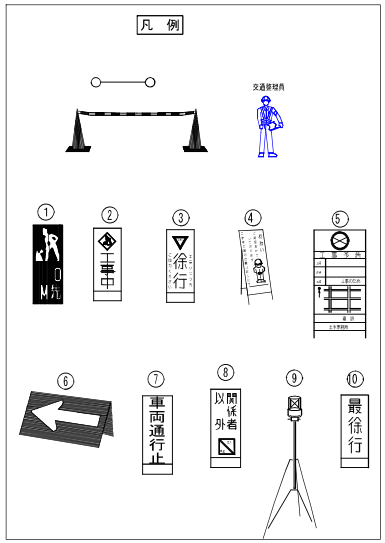


工事名	令和8年度 下水道施設改築修繕工事(その2)
路線名	江川第4ノ2汚水幹線外
工事箇所	富士見市大字勝瀬地内外
図面名	平面図・仮排水平面図・仮設平面図・縦断図
縮尺	図示
図面番号	2/15

富士見市建設部下水道課

マンホール修繕工平面図


S=1/500

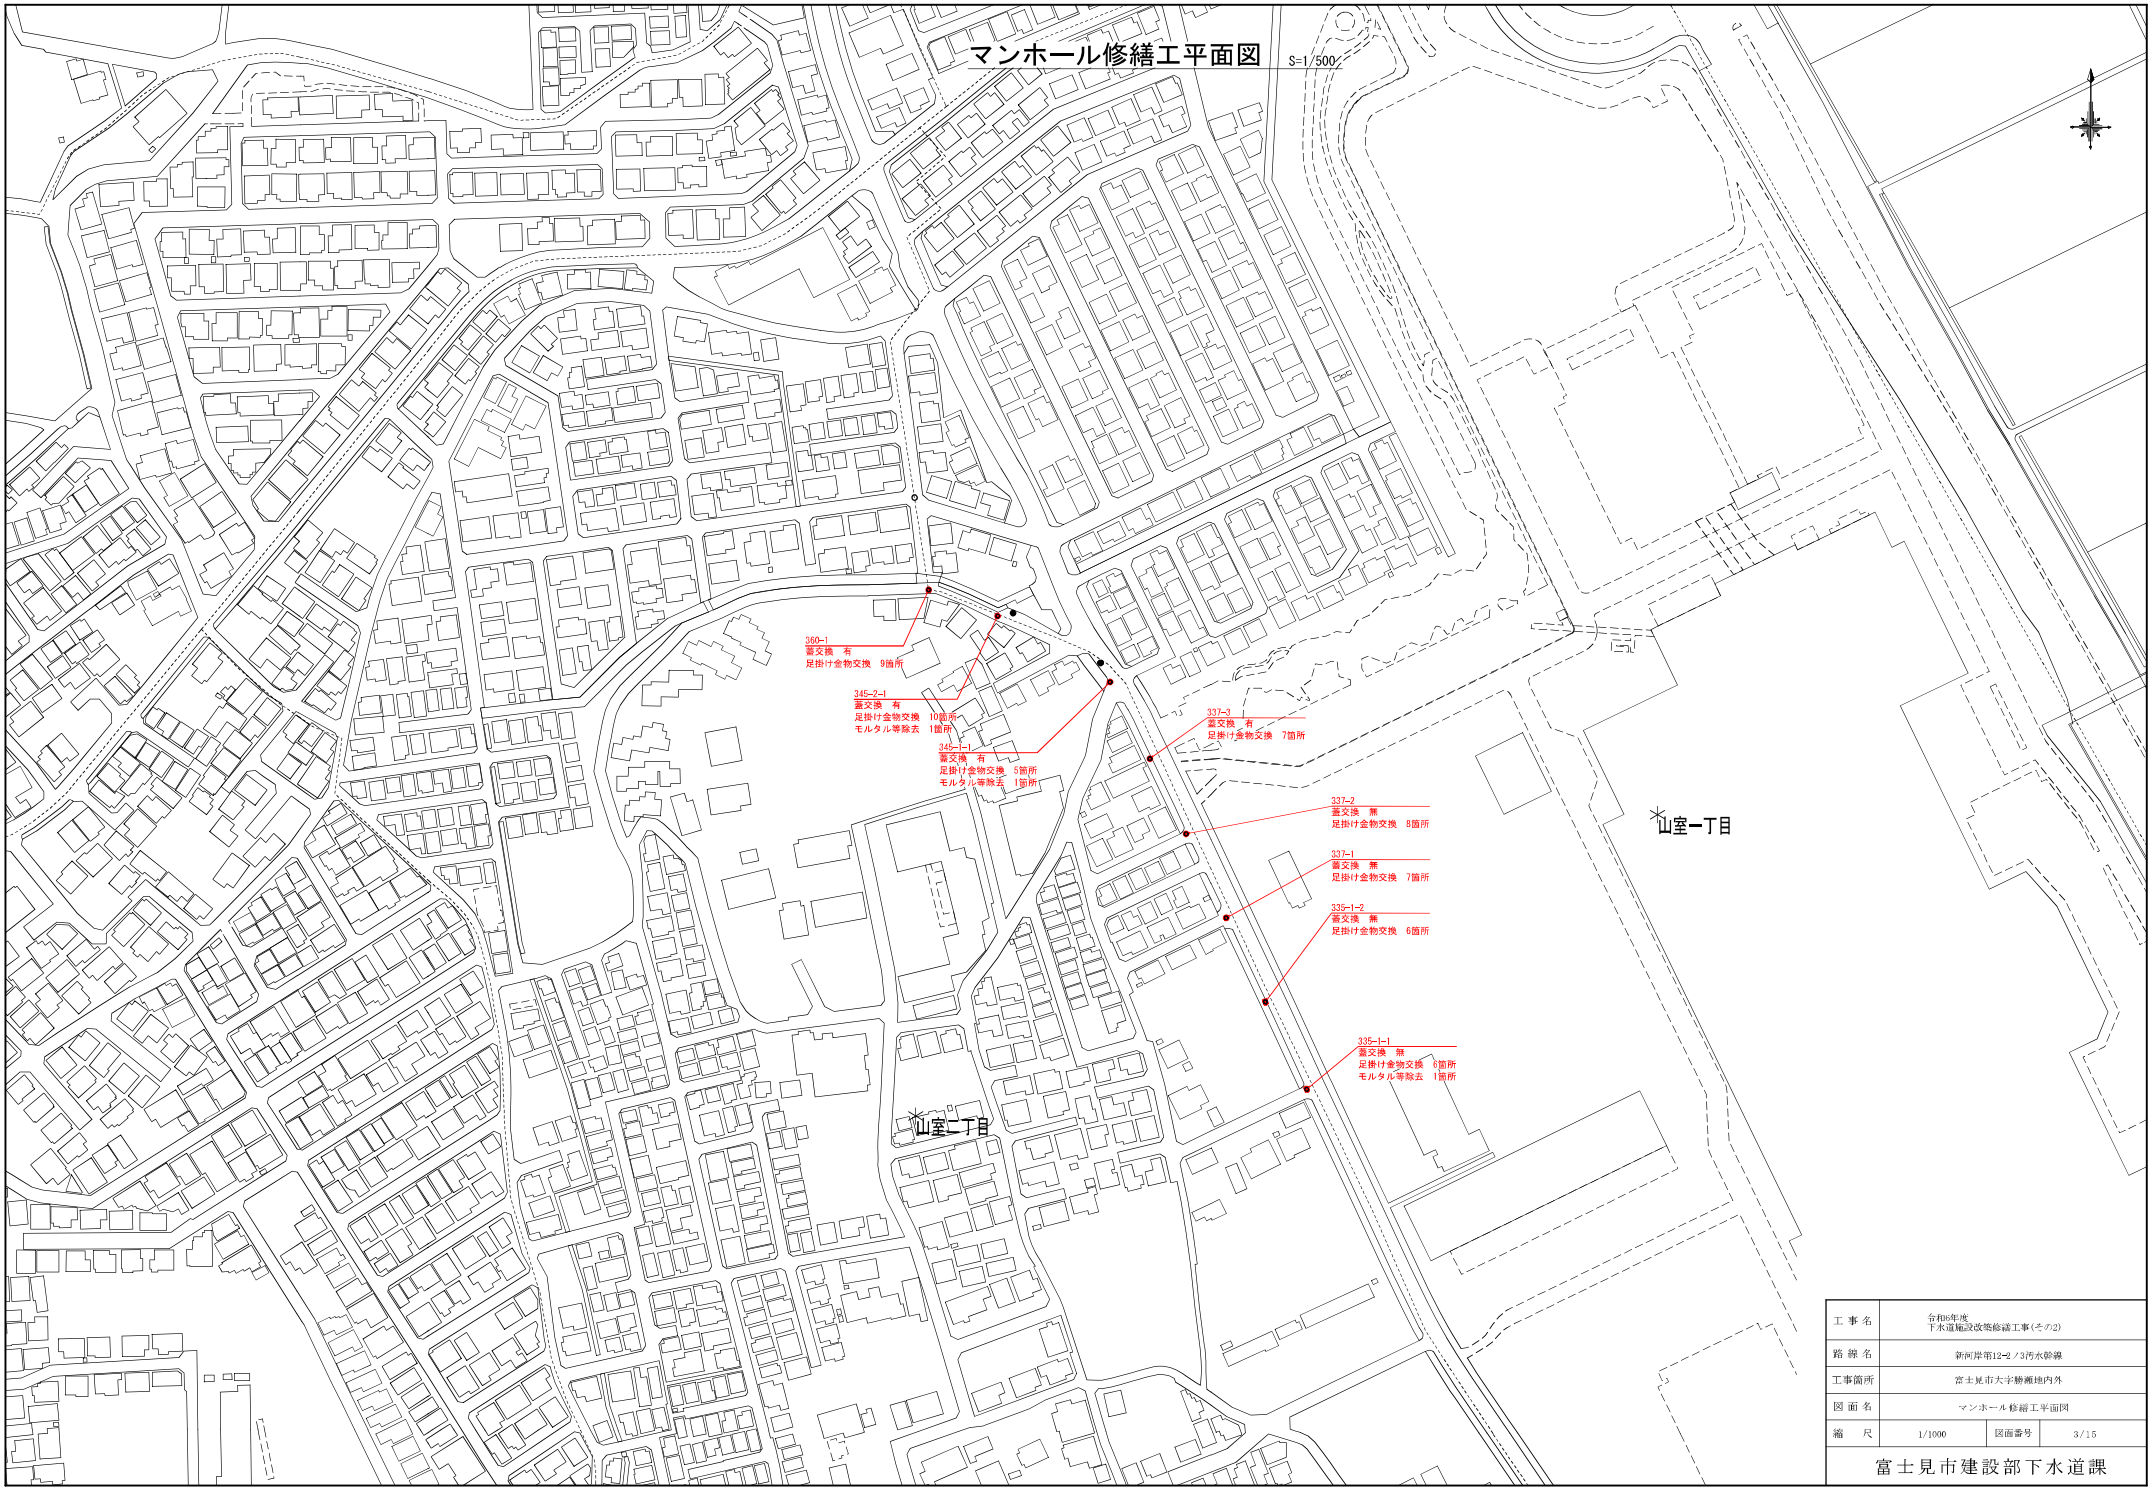

工事名	令和6年度 下水道施設改築修繕工事(その2)		
路線名	新所岸第12-2ノ3汚水幹線		
工事箇所	富士見市大字勝瀬地内外		
図面名	マンホール修繕工平面図		
縮尺	1/1000	図面番号	3/15

富士見市建設部下水道課

マンホール修繕工平面図　S=1/500

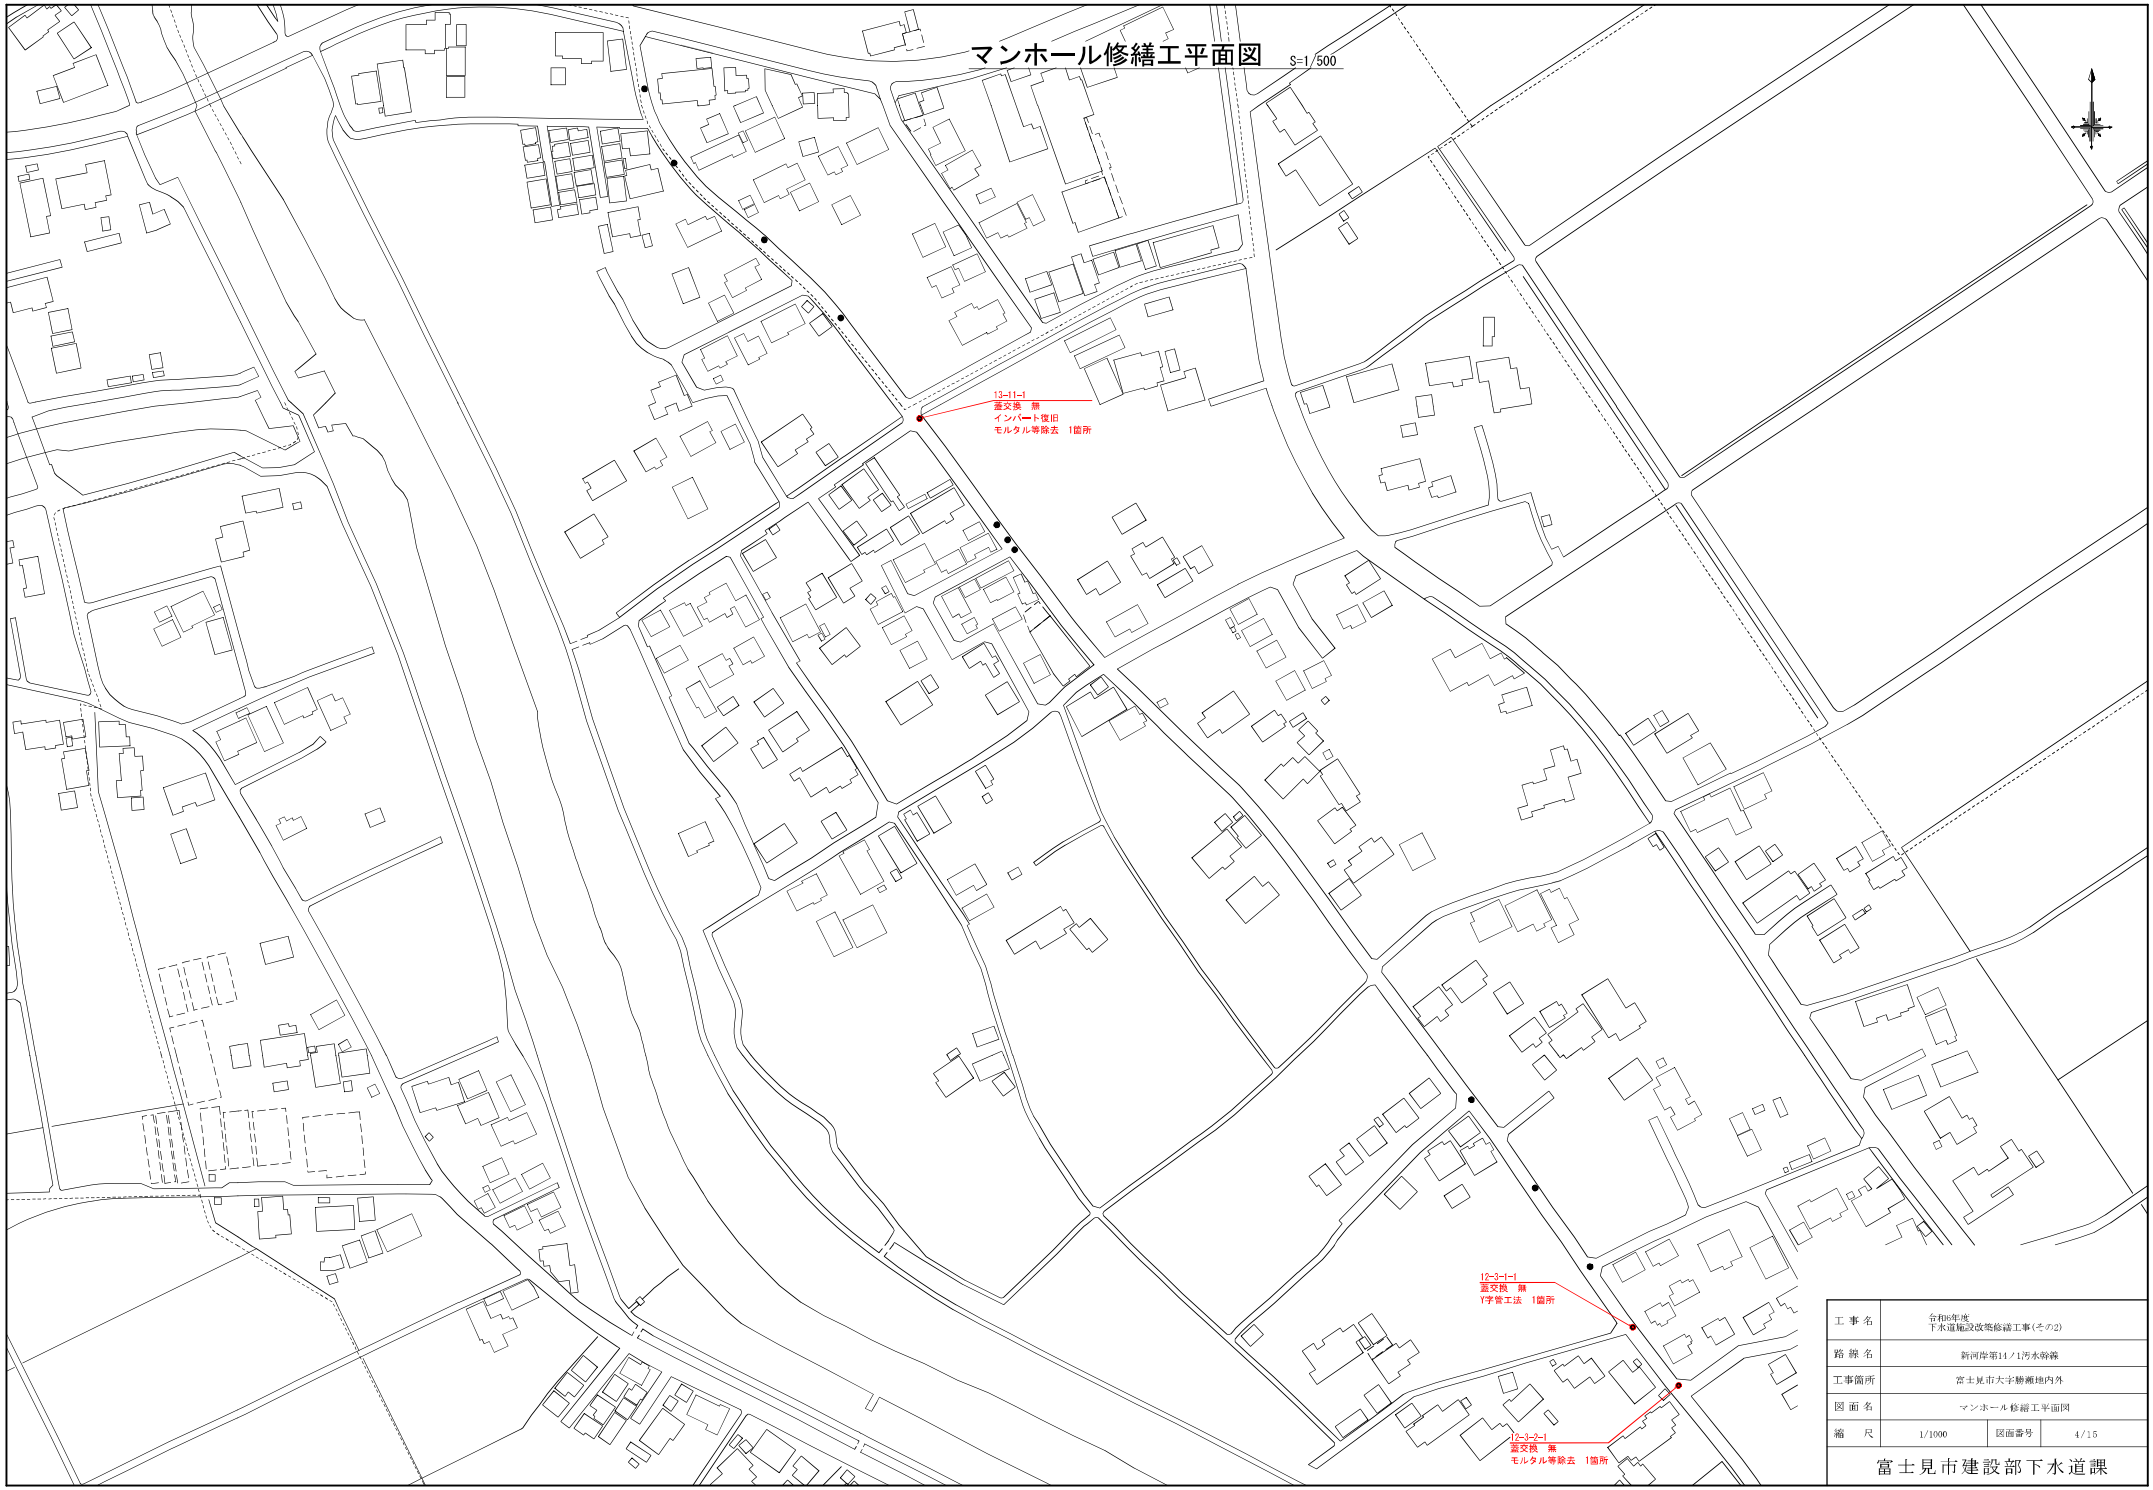


工事名	令和6年度 下水道施設改築修繕工事(その2)		
路線名	新河岸第14ノ1汚水幹線		
工事箇所	富士見市大字勝瀬地内外		
図面名	マンホール修繕工平面図		
縮尺	1/1000	図面番号	4/15

富士見市建設部下水道課

マンホール修繕工平面図


S=1/500

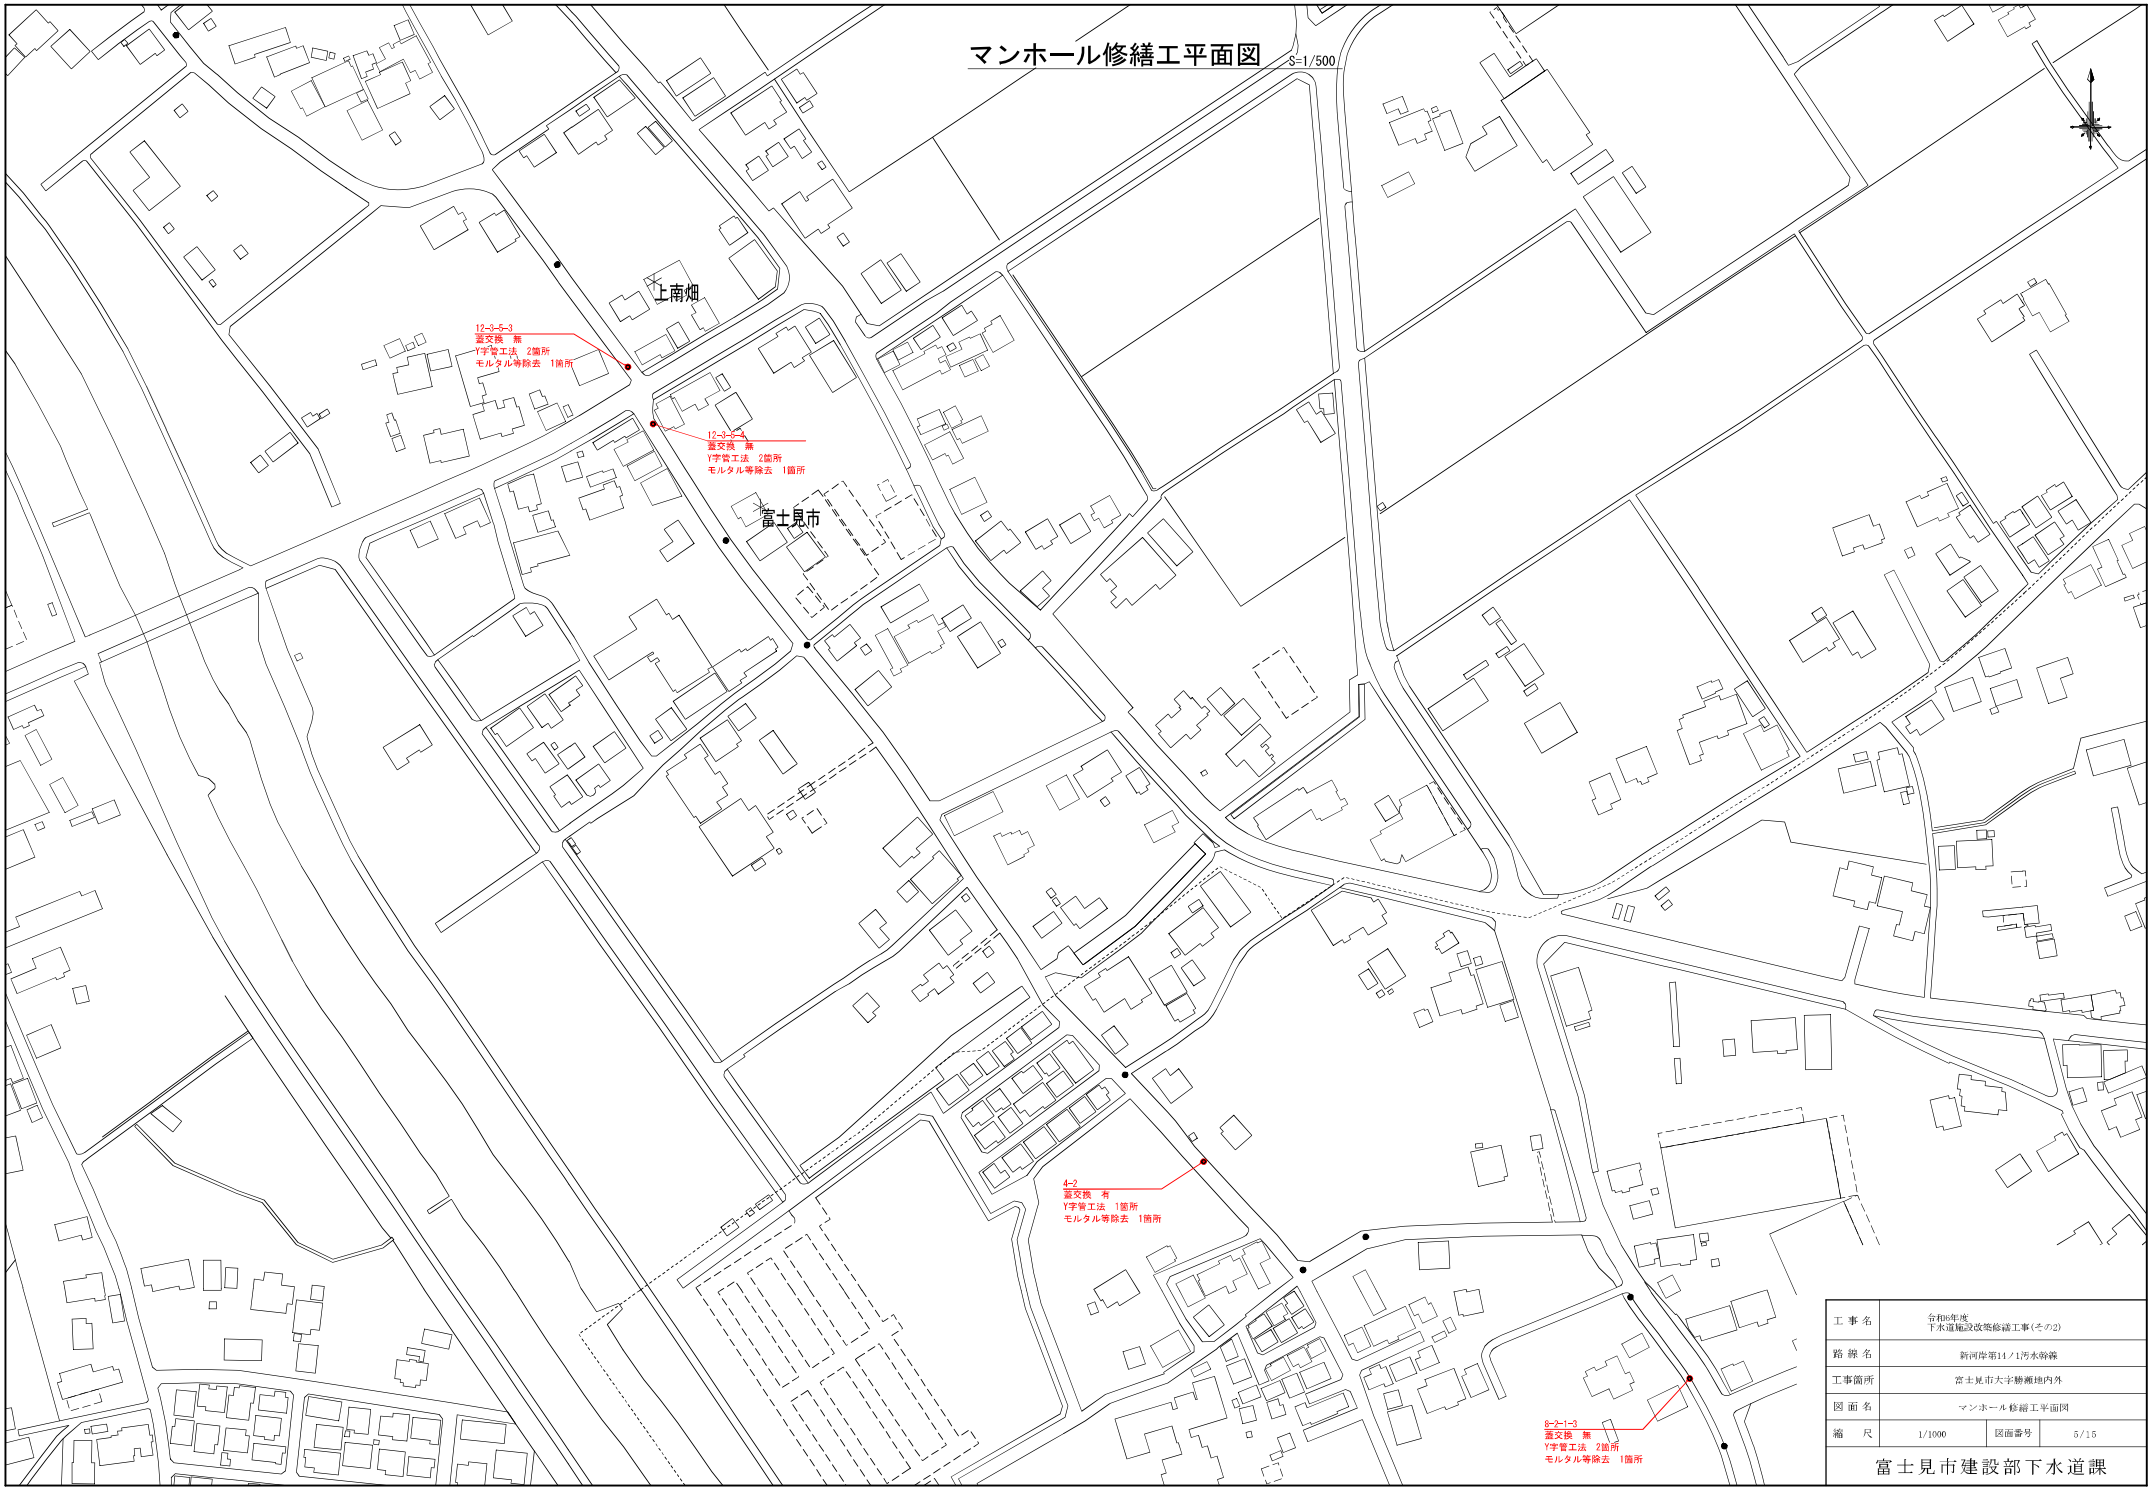

工事名	令和6年度 下水道施設改築修繕工事(その2)		
路線名	新河岸第14ノ1汚水幹線		
工事箇所	富士見市大字勝瀬地内外		
図面名	マンホール修繕工平面図		
縮尺	1/1000	図面番号	5/15


富士見市建設部下水道課

マンホール修繕工平面図　S=1/500

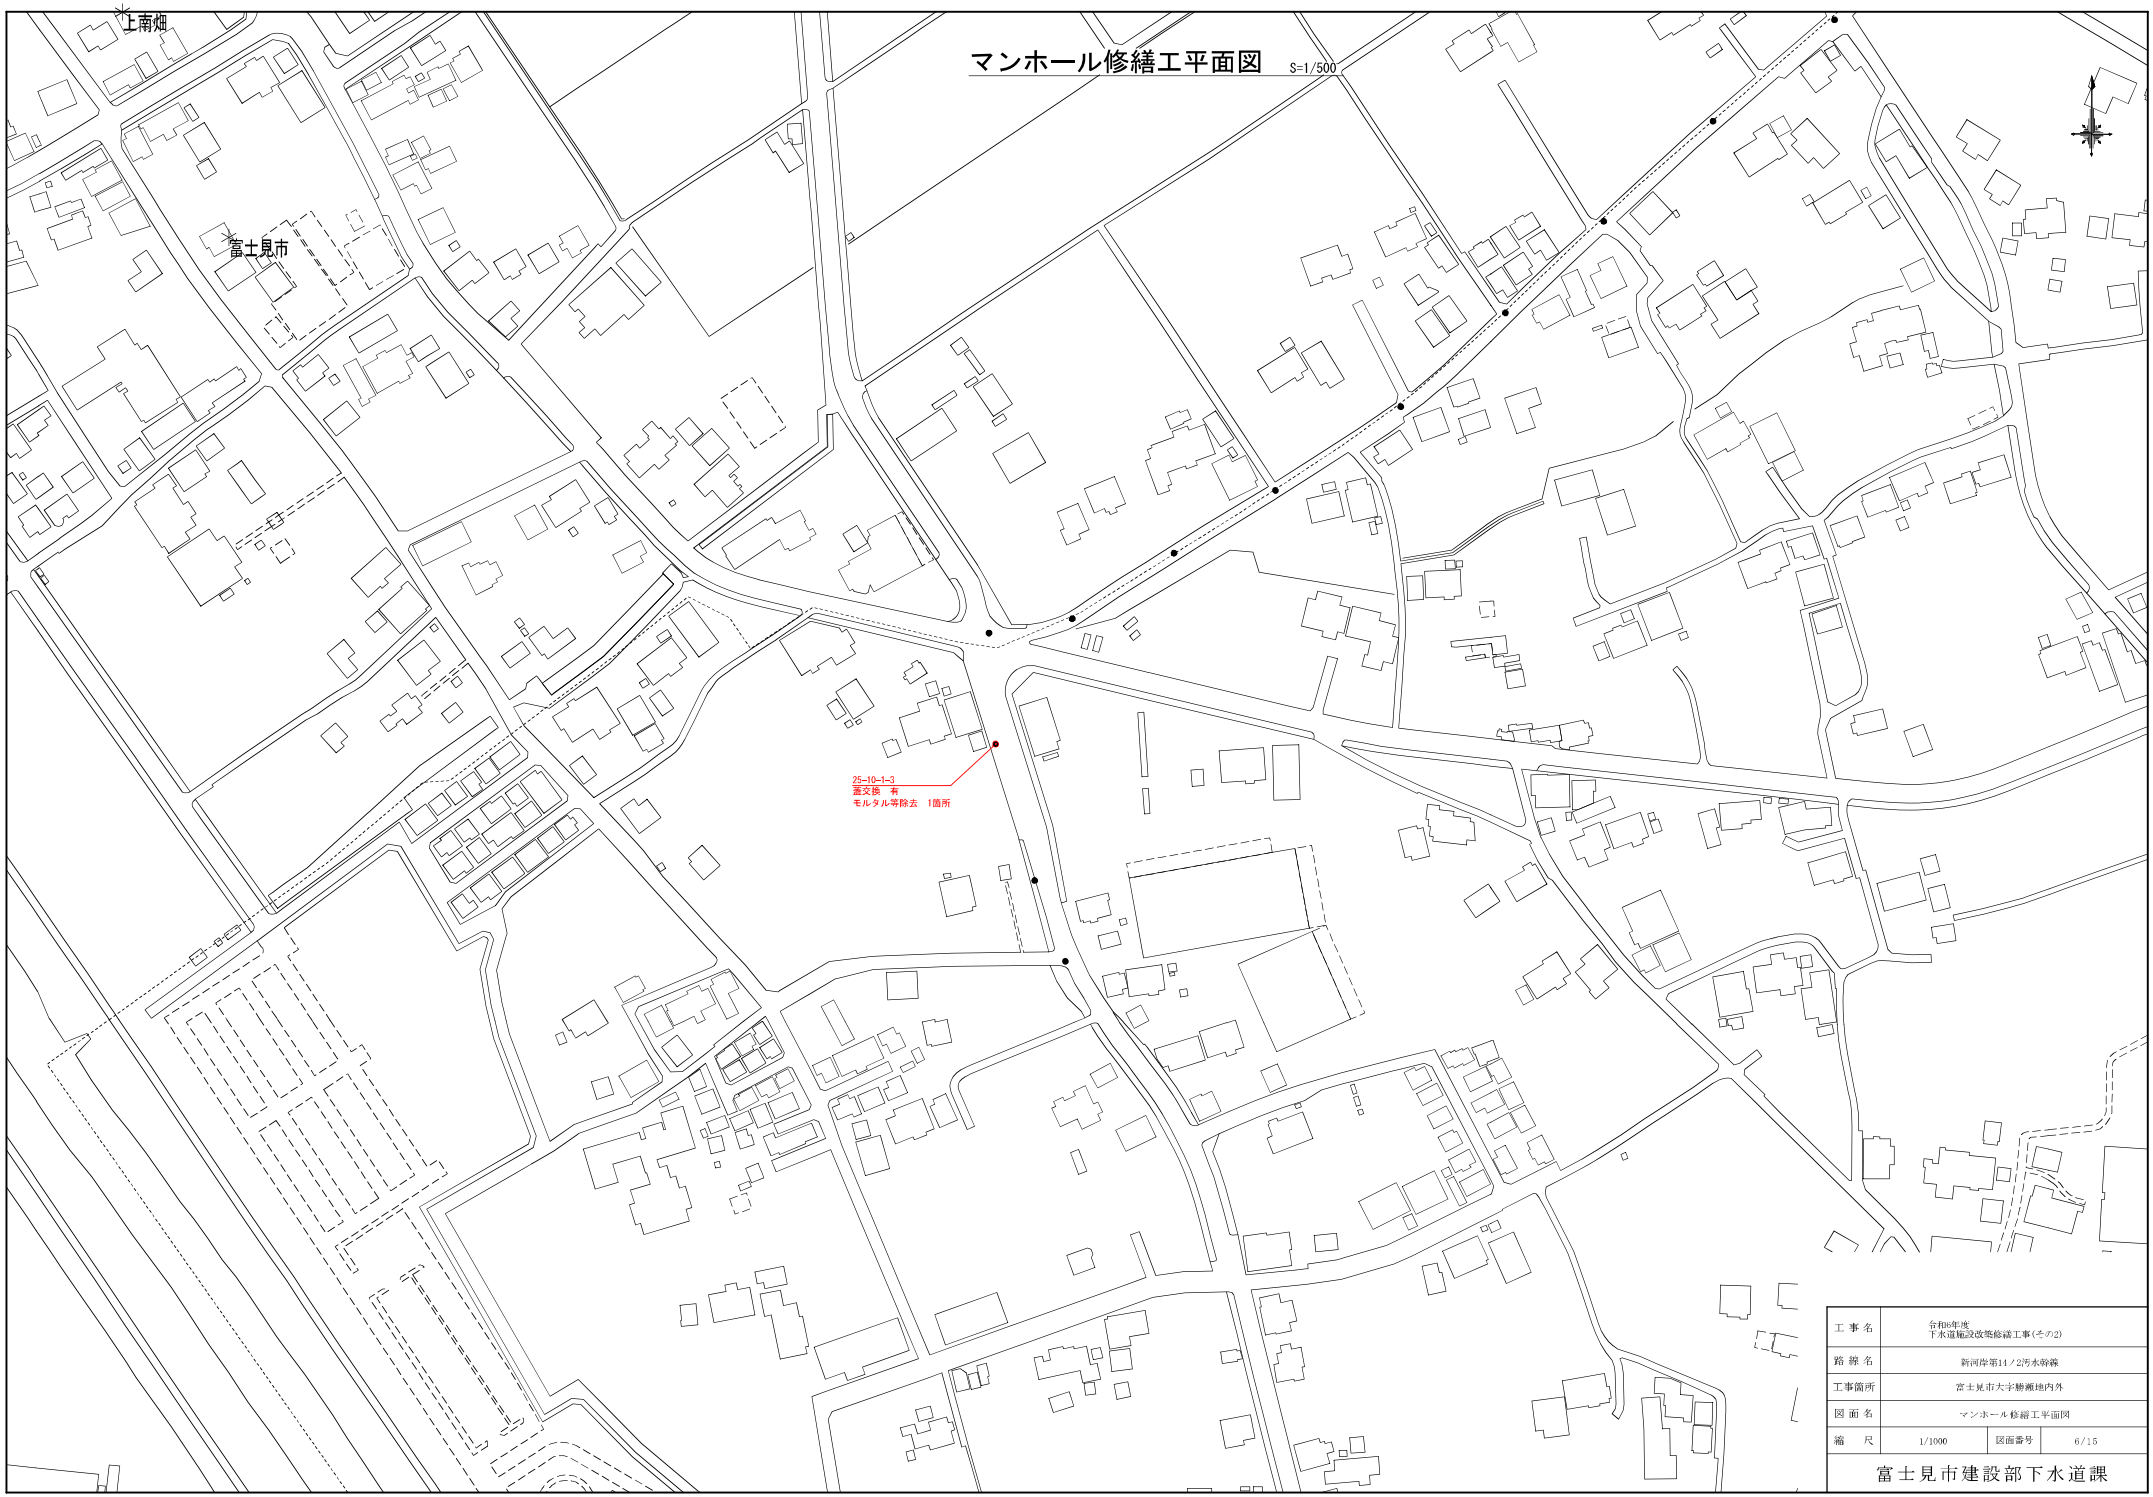

工事名	令和6年度 下水道施設改築修繕工事(その2)		
路線名	新河岸第14／2汚水幹線		
工事箇所	富士見市大字勝瀬地内外		
図面名	マンホール修繕工平面図		
縮尺	1/1000	図面番号	6／15


富士見市建設部下水道課

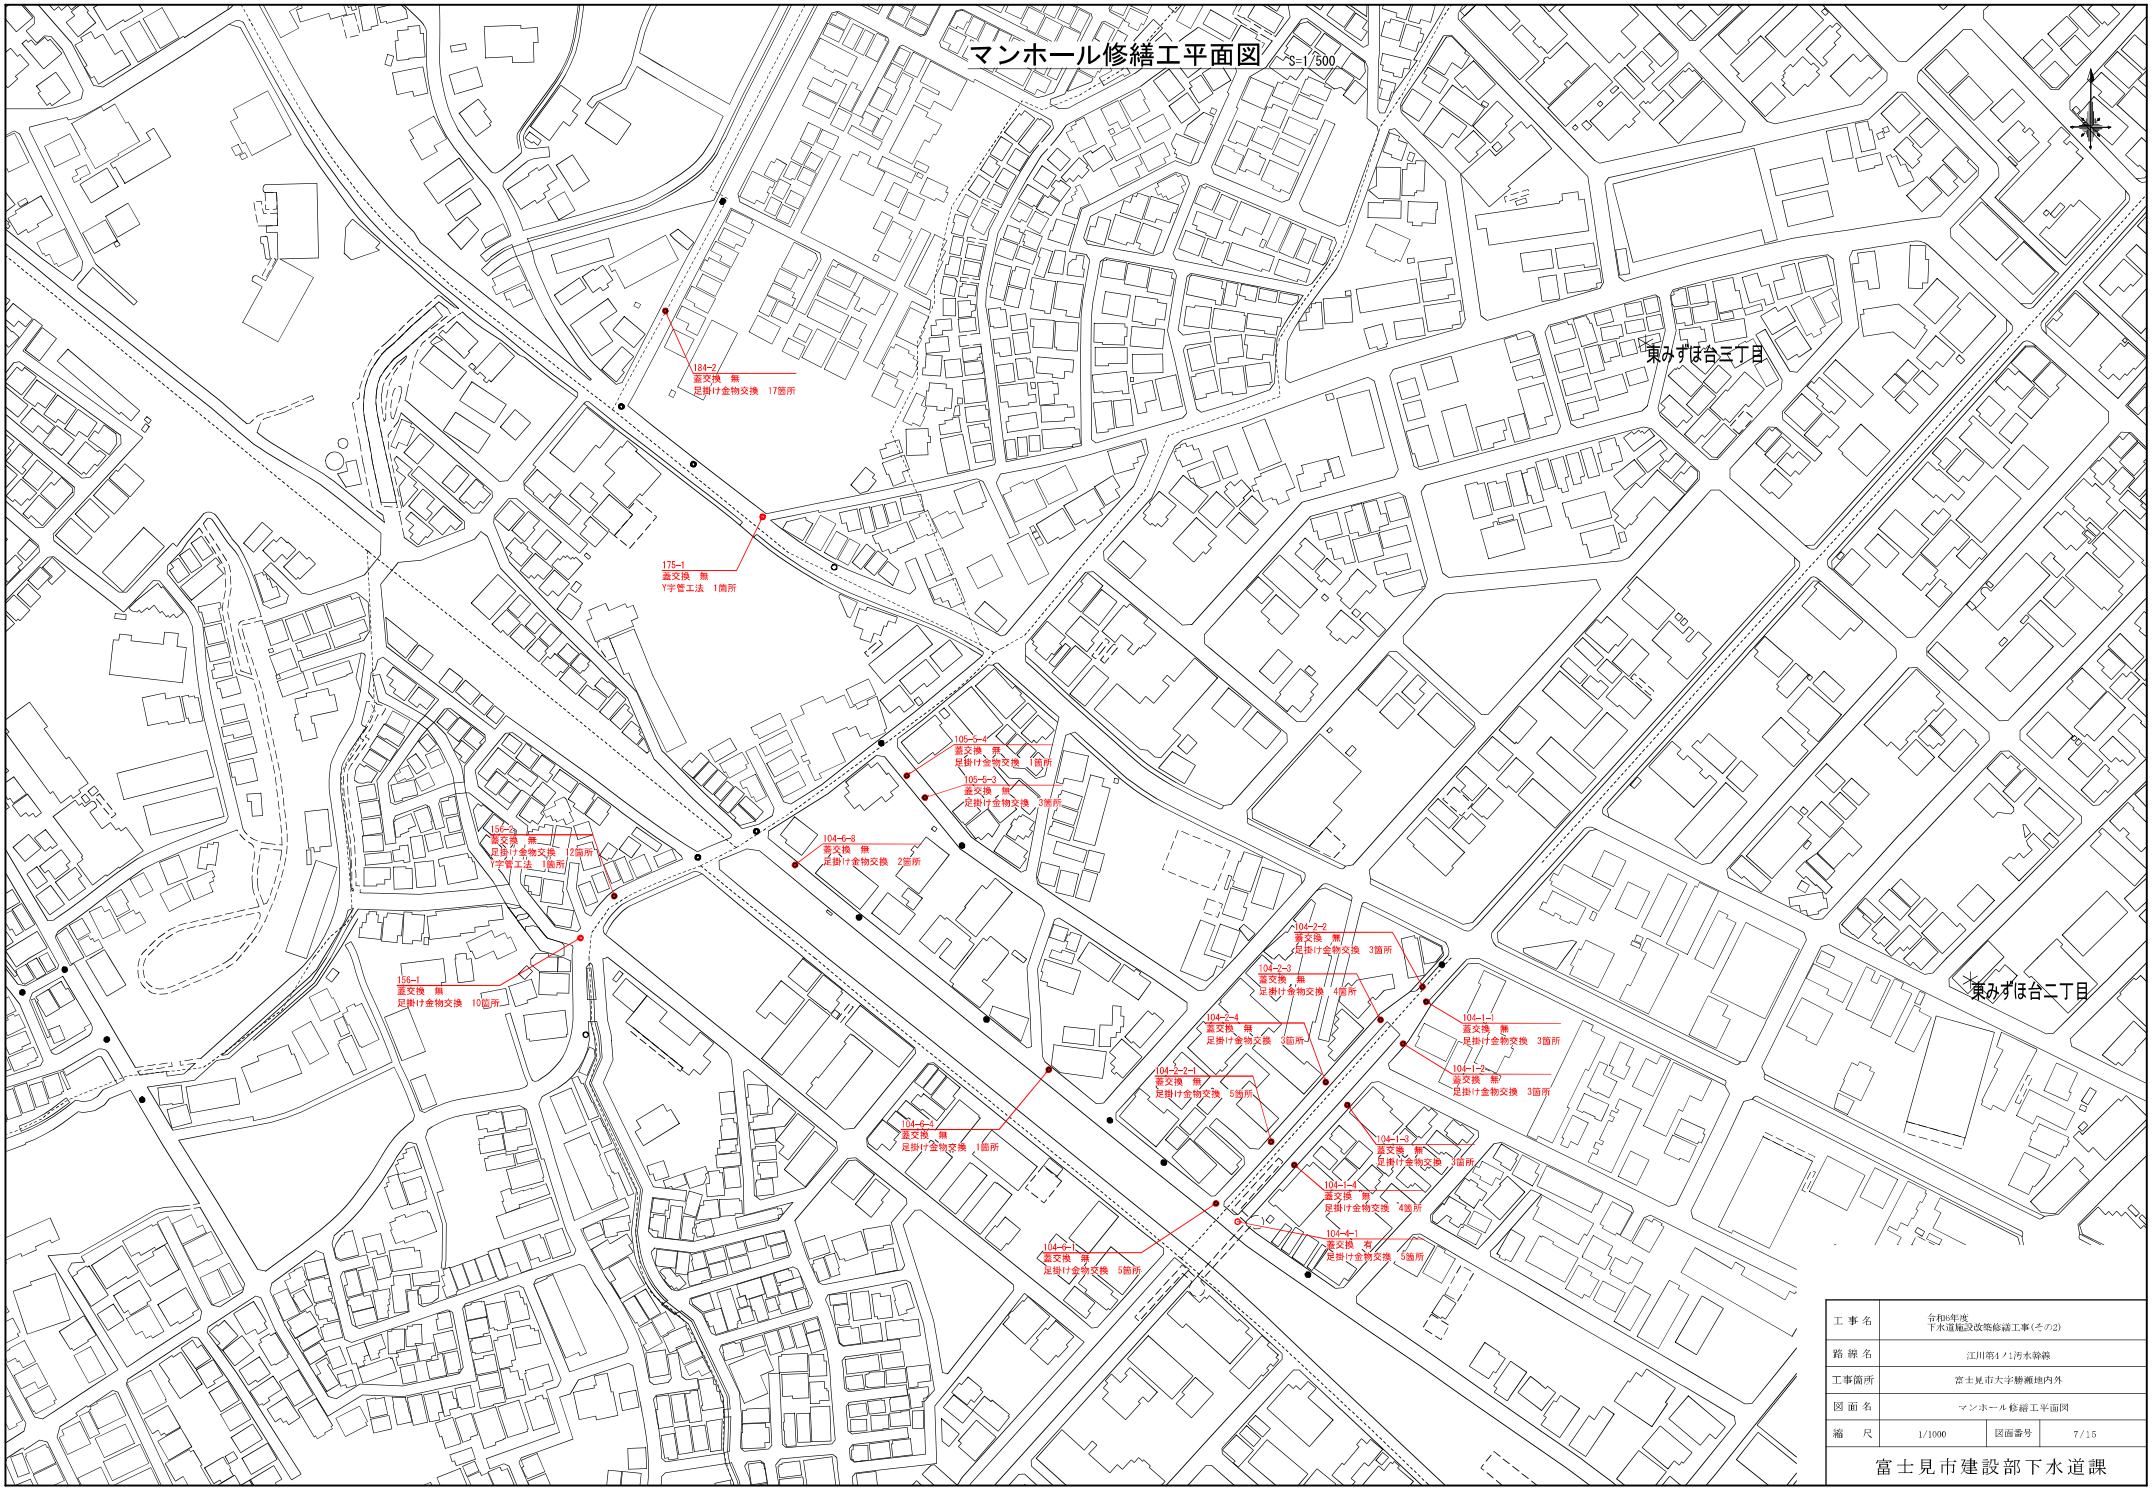

工事名	令和6年度 下水道施設改築修繕工事(その2)		
路線名	江川第4ノ1汚水幹線		
工事箇所	富士見市大字勝瀬地内外		
図面名	マンホール修繕工平面図		
縮尺	1/1000	図面番号	7/15

富士見市建設部下水道課


マンホール修繕工平面図　S=1/500

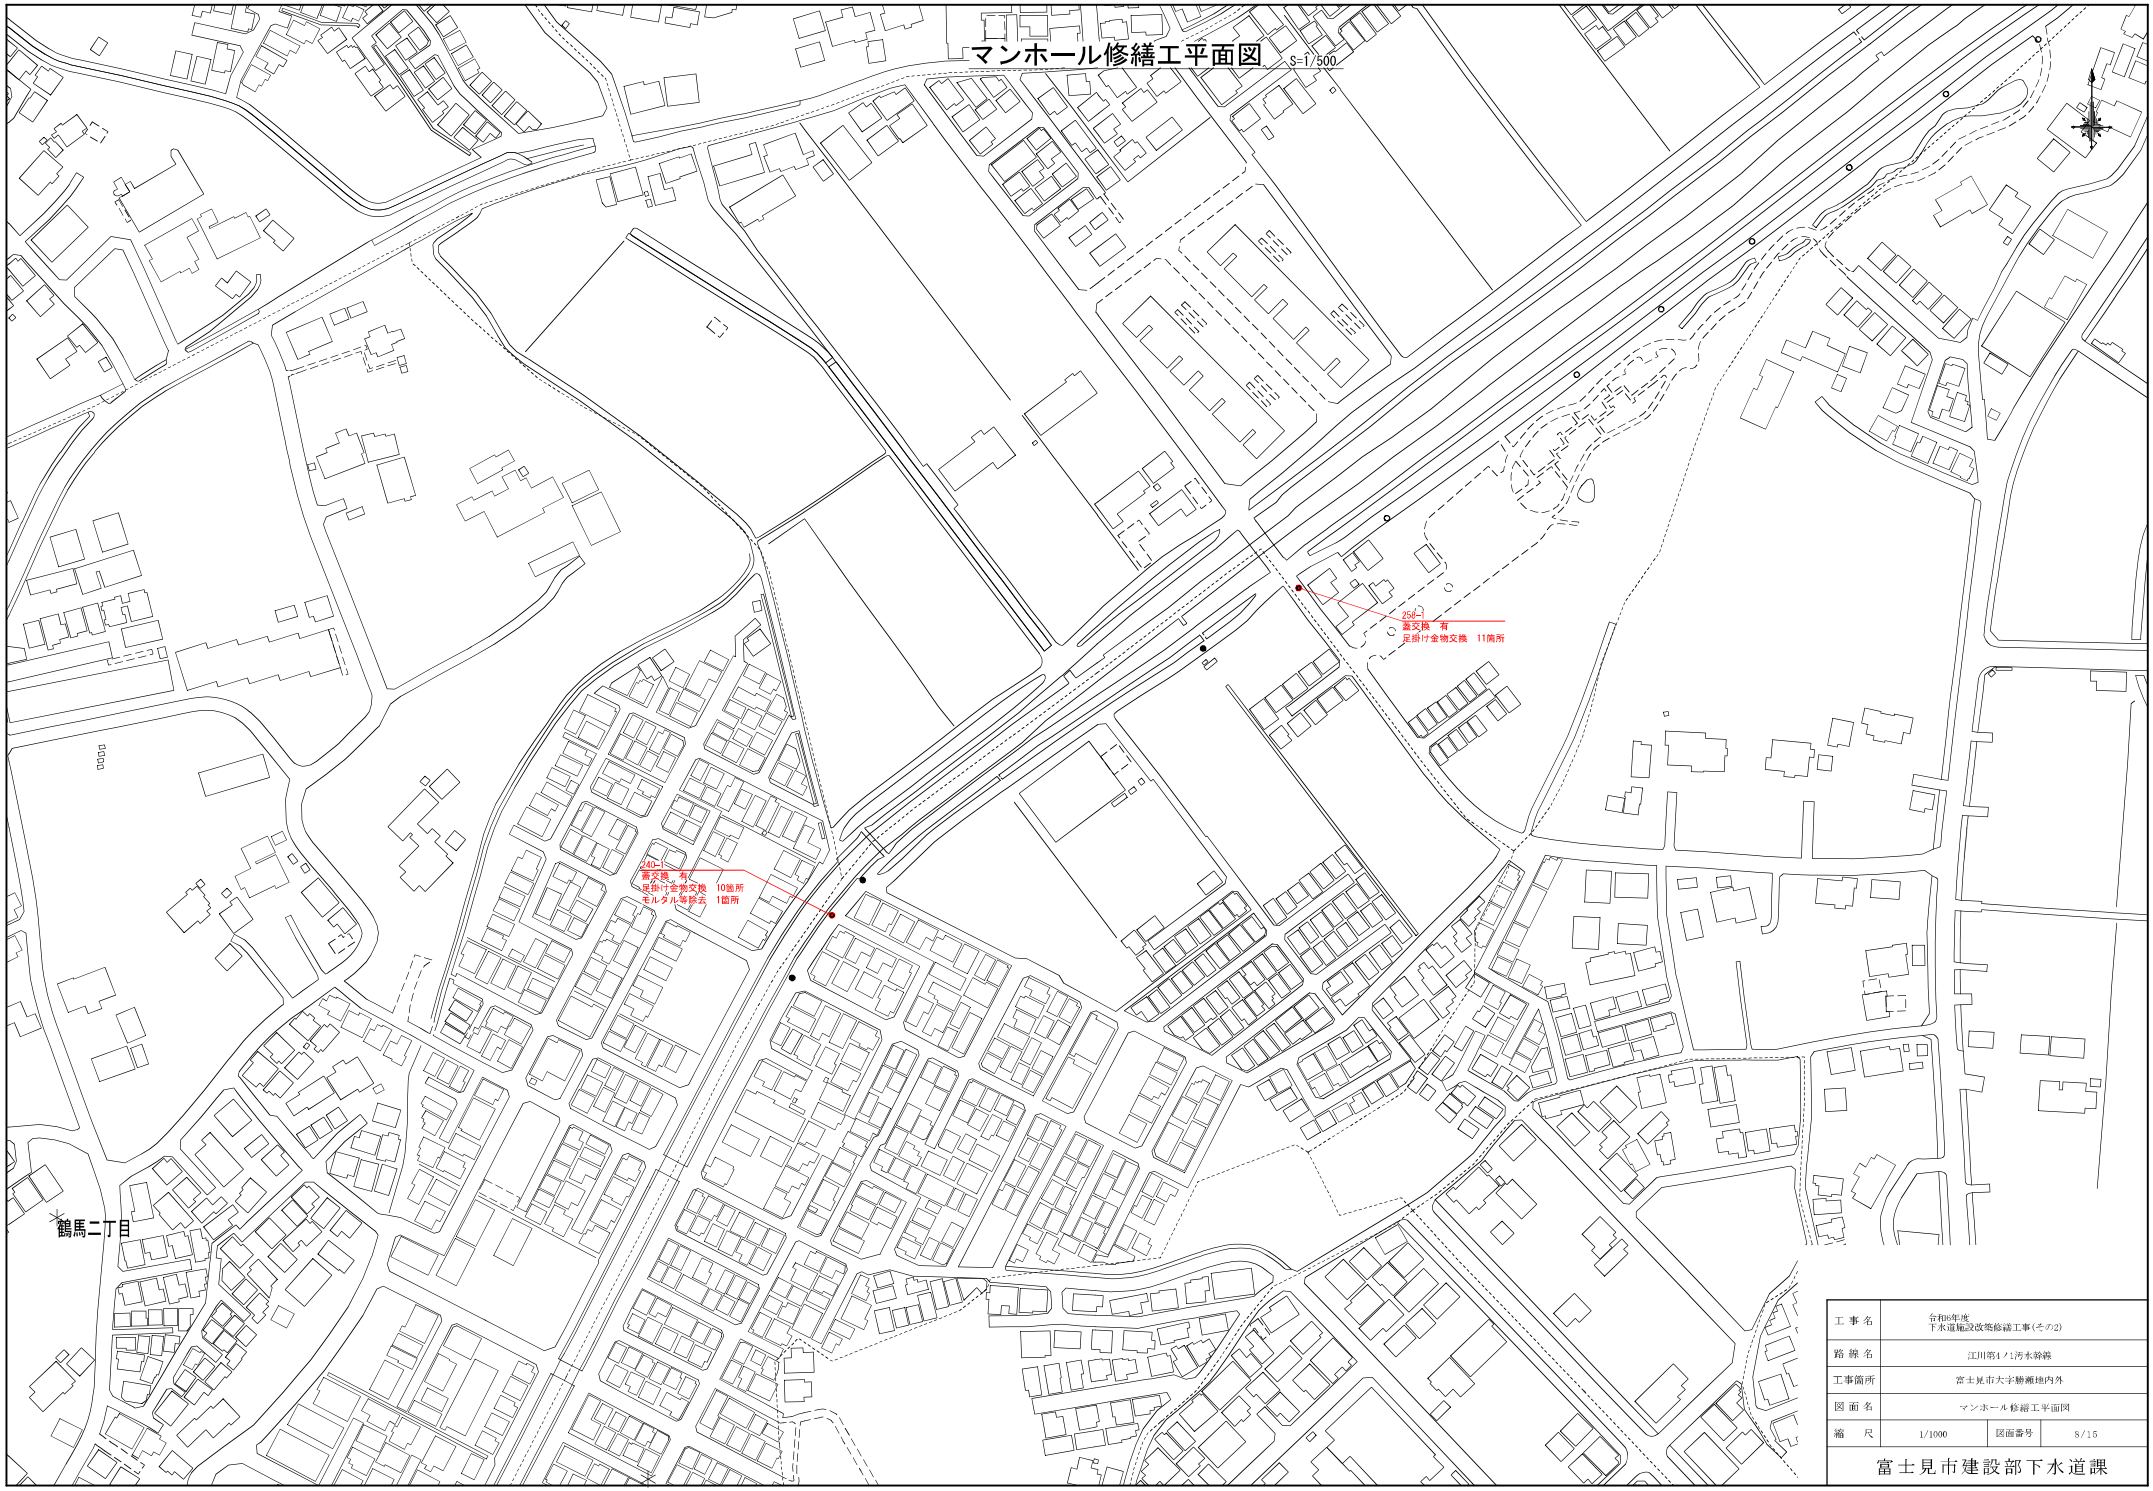

工事名	令和6年度 下水道施設改築修繕工事(その2)		
路線名	江川第4ノ1汚水幹線		
工事箇所	富士見市大字勝瀬地内外		
図面名	マンホール修繕工平面図		
縮尺	1/1000	図面番号	8/15

富士見市建設部下水道課


マンホール修繕工平面図　S=1/500

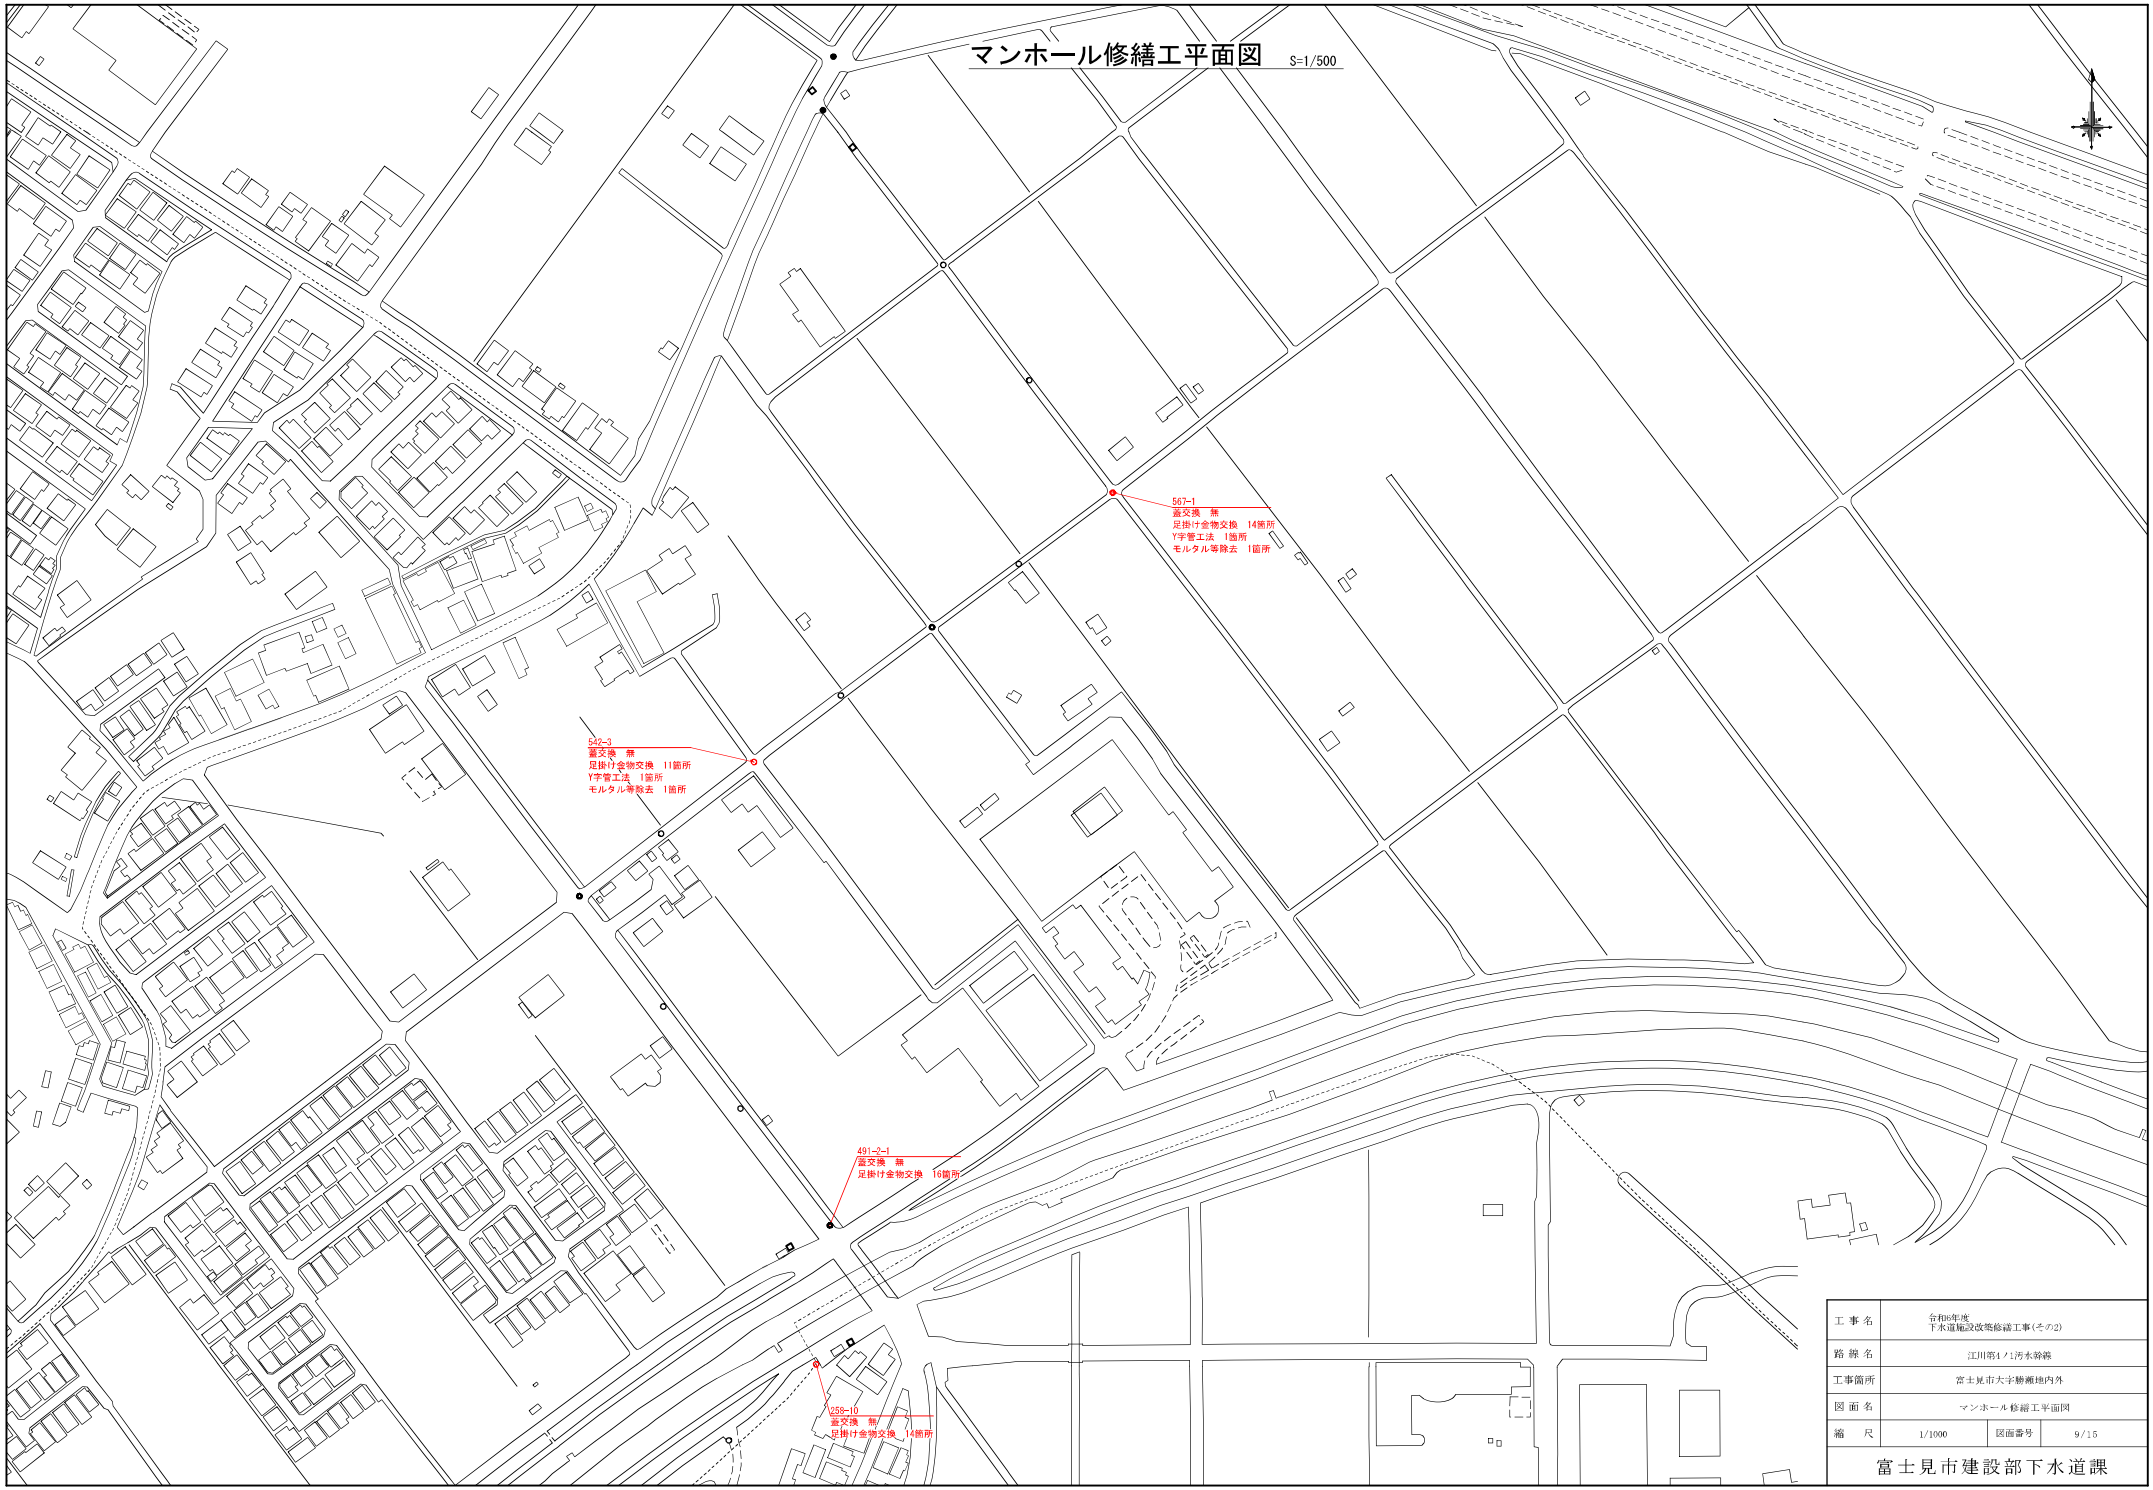

工事名	令和6年度 下水道施設改築修繕工事(その2)		
路線名	江川第4ノ1汚水幹線		
工事箇所	富士見市大字勝瀬地内外		
図面名	マンホール修繕工平面図		
縮尺	1/1000	図面番号	9/15

富士見市建設部下水道課

マンホール修繕工平面図 S=1/500

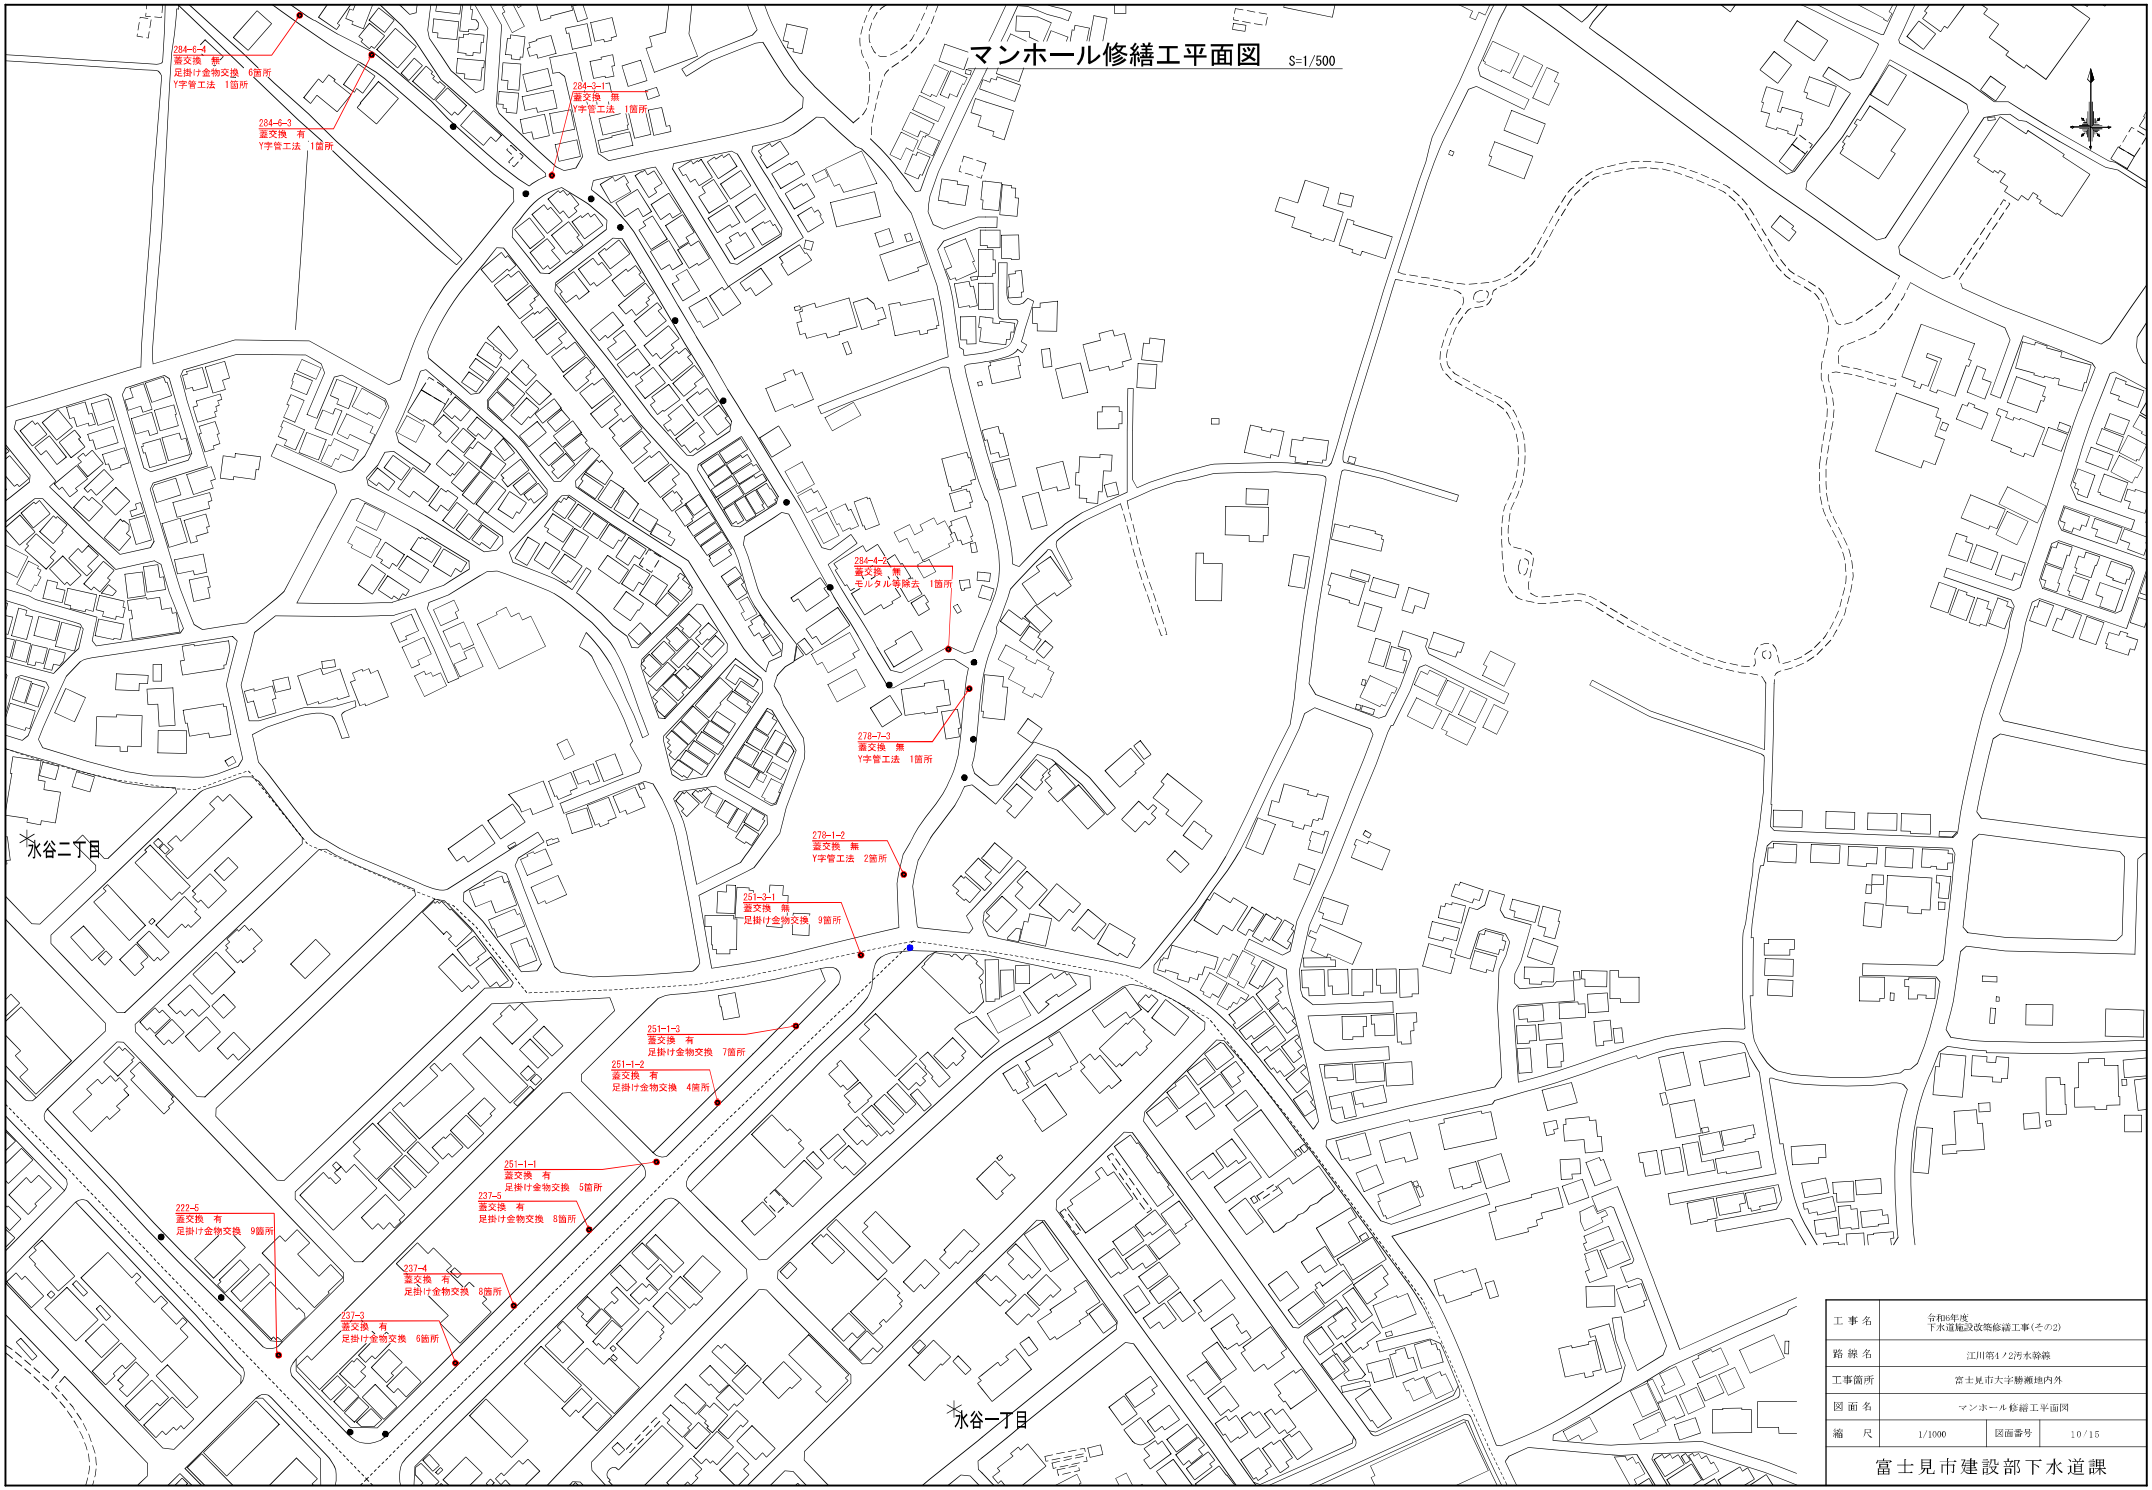


工事名	令和6年度 下水道施設改築修繕工事(その2)
路線名	江川第4ノ2汚水幹線
工事箇所	富士見市大字勝瀬地内外
図面名	マンホール修繕工平面図
縮尺	1/1000　図面番号　10/15

富士見市建設部下水道課

マンホール修繕工平面図


S=1/500

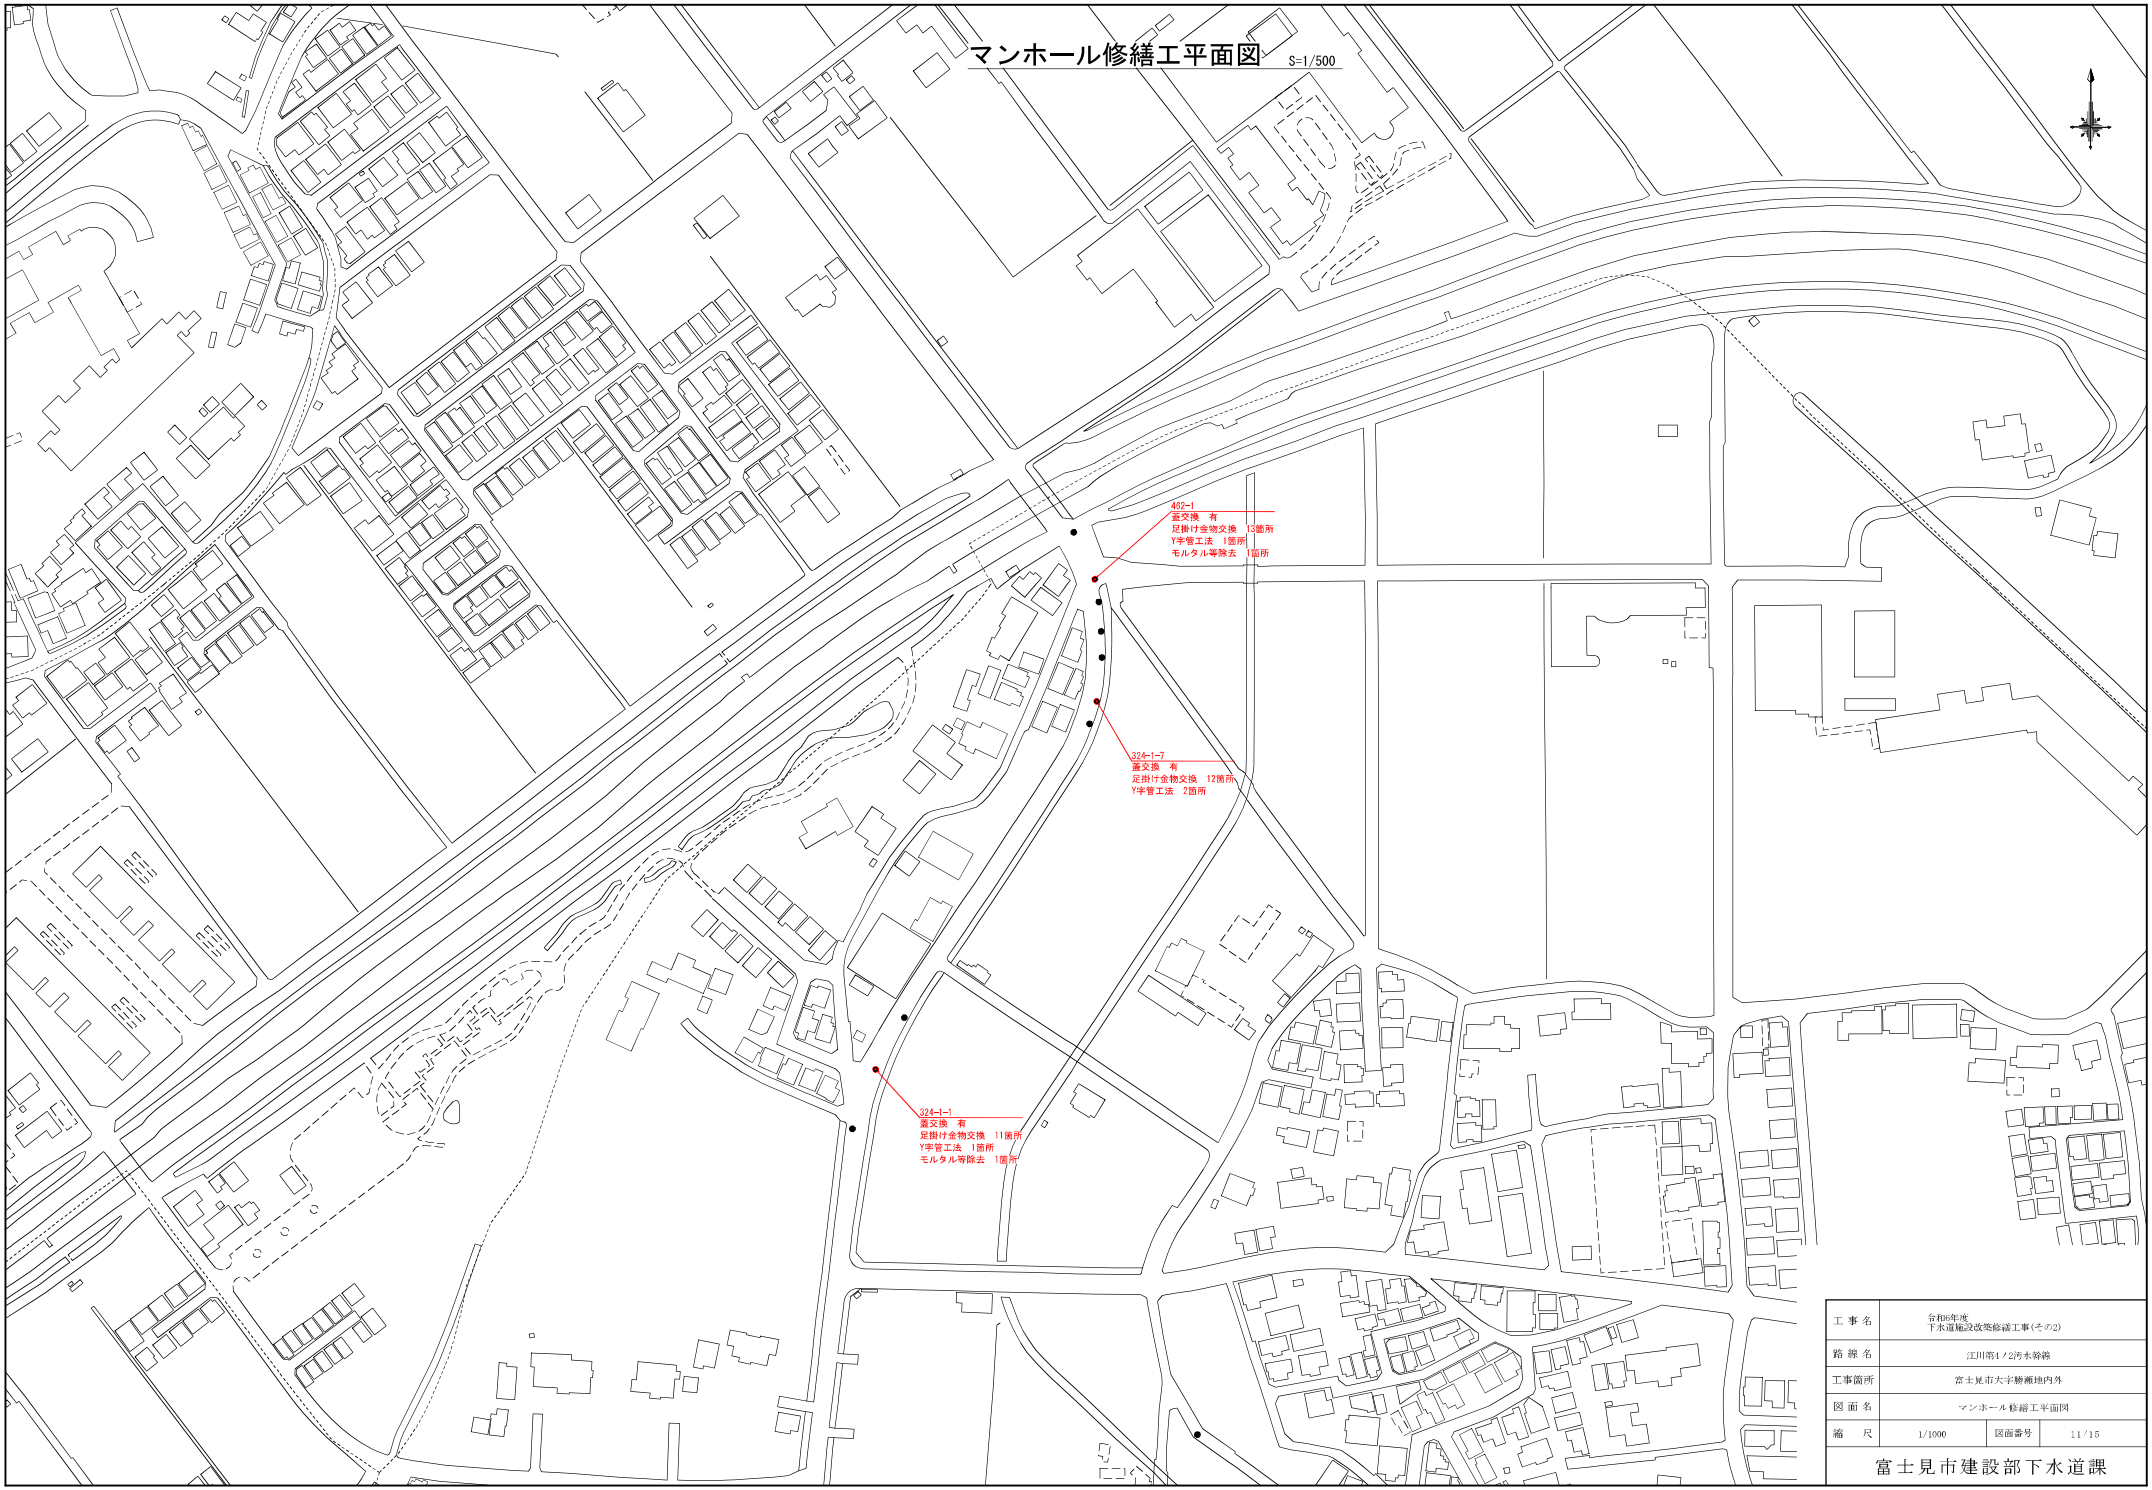

工事名	令和6年度 下水道施設改築修繕工事(その2)		
路線名	江川第4ノ2汚水幹線		
工事箇所	富士見市大字勝瀬地内外		
図面名	マンホール修繕工平面図		
縮尺	1/1000	図面番号	11/15

富士見市建設部下水道課

マンホール修繕工平面図　S=1/500

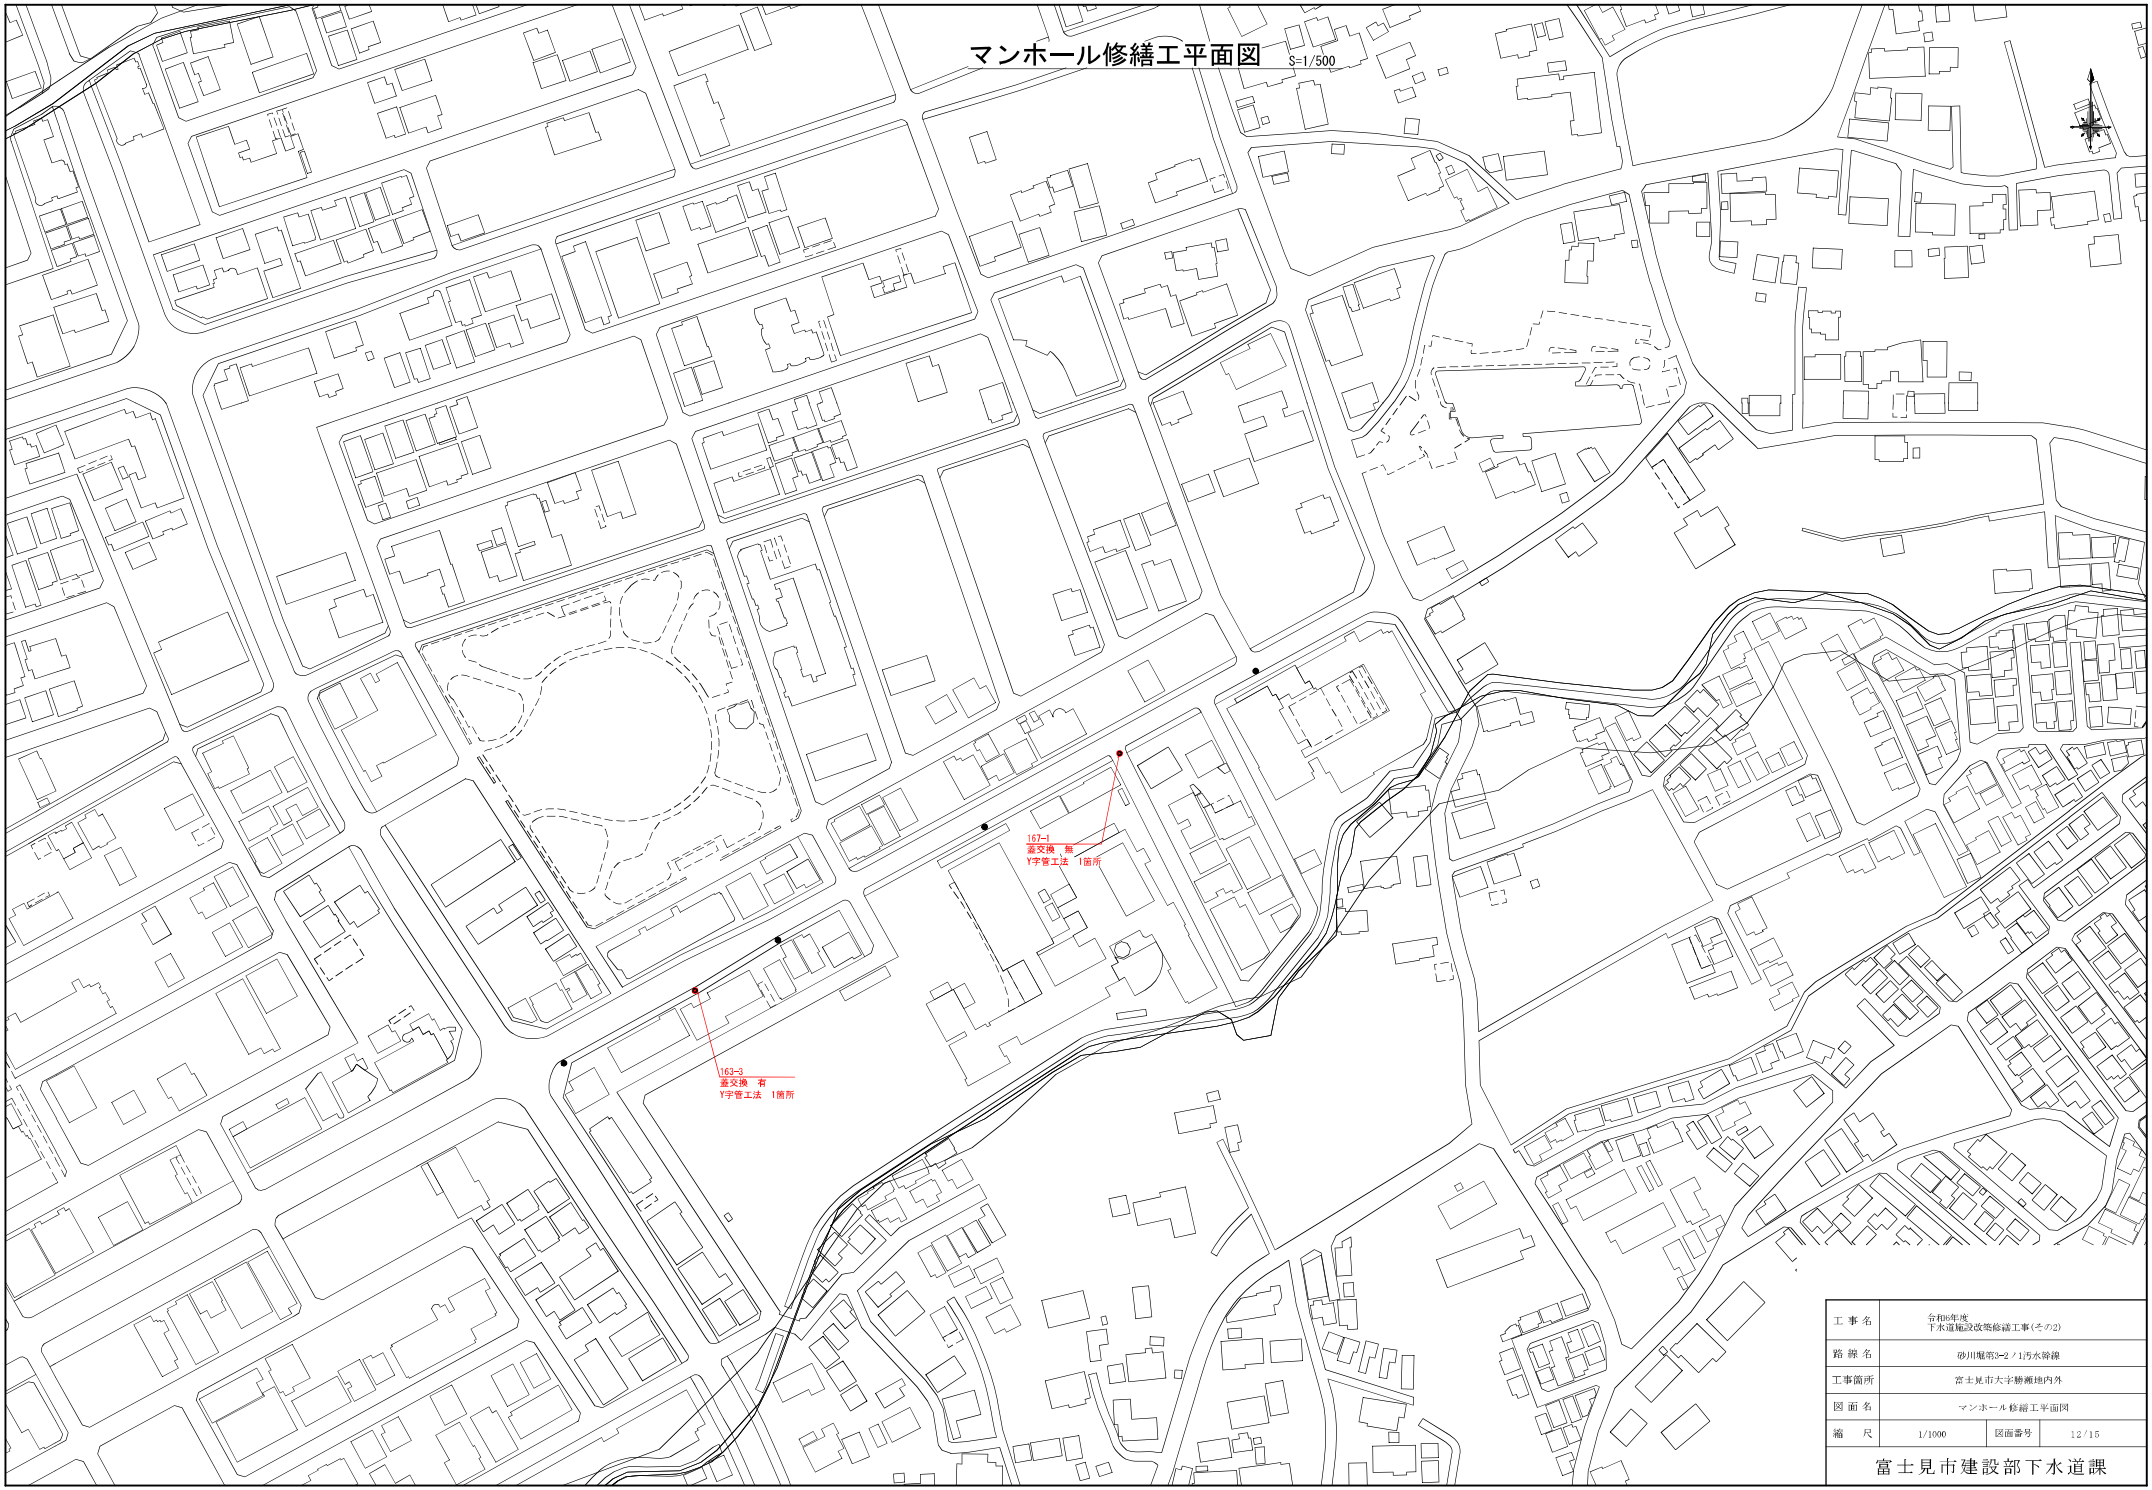


工事名	令和6年度 下水道施設改築修繕工事(その2)		
路線名	砂川幹第3-2ノ1汚水幹線		
工事箇所	富士見市大字勝瀬地内外		
図面名	マンホール修繕工平面図		
縮尺	1/1000	図面番号	12/15

富士見市建設部下水道課

マンホール修繕工平面図


S=1/500

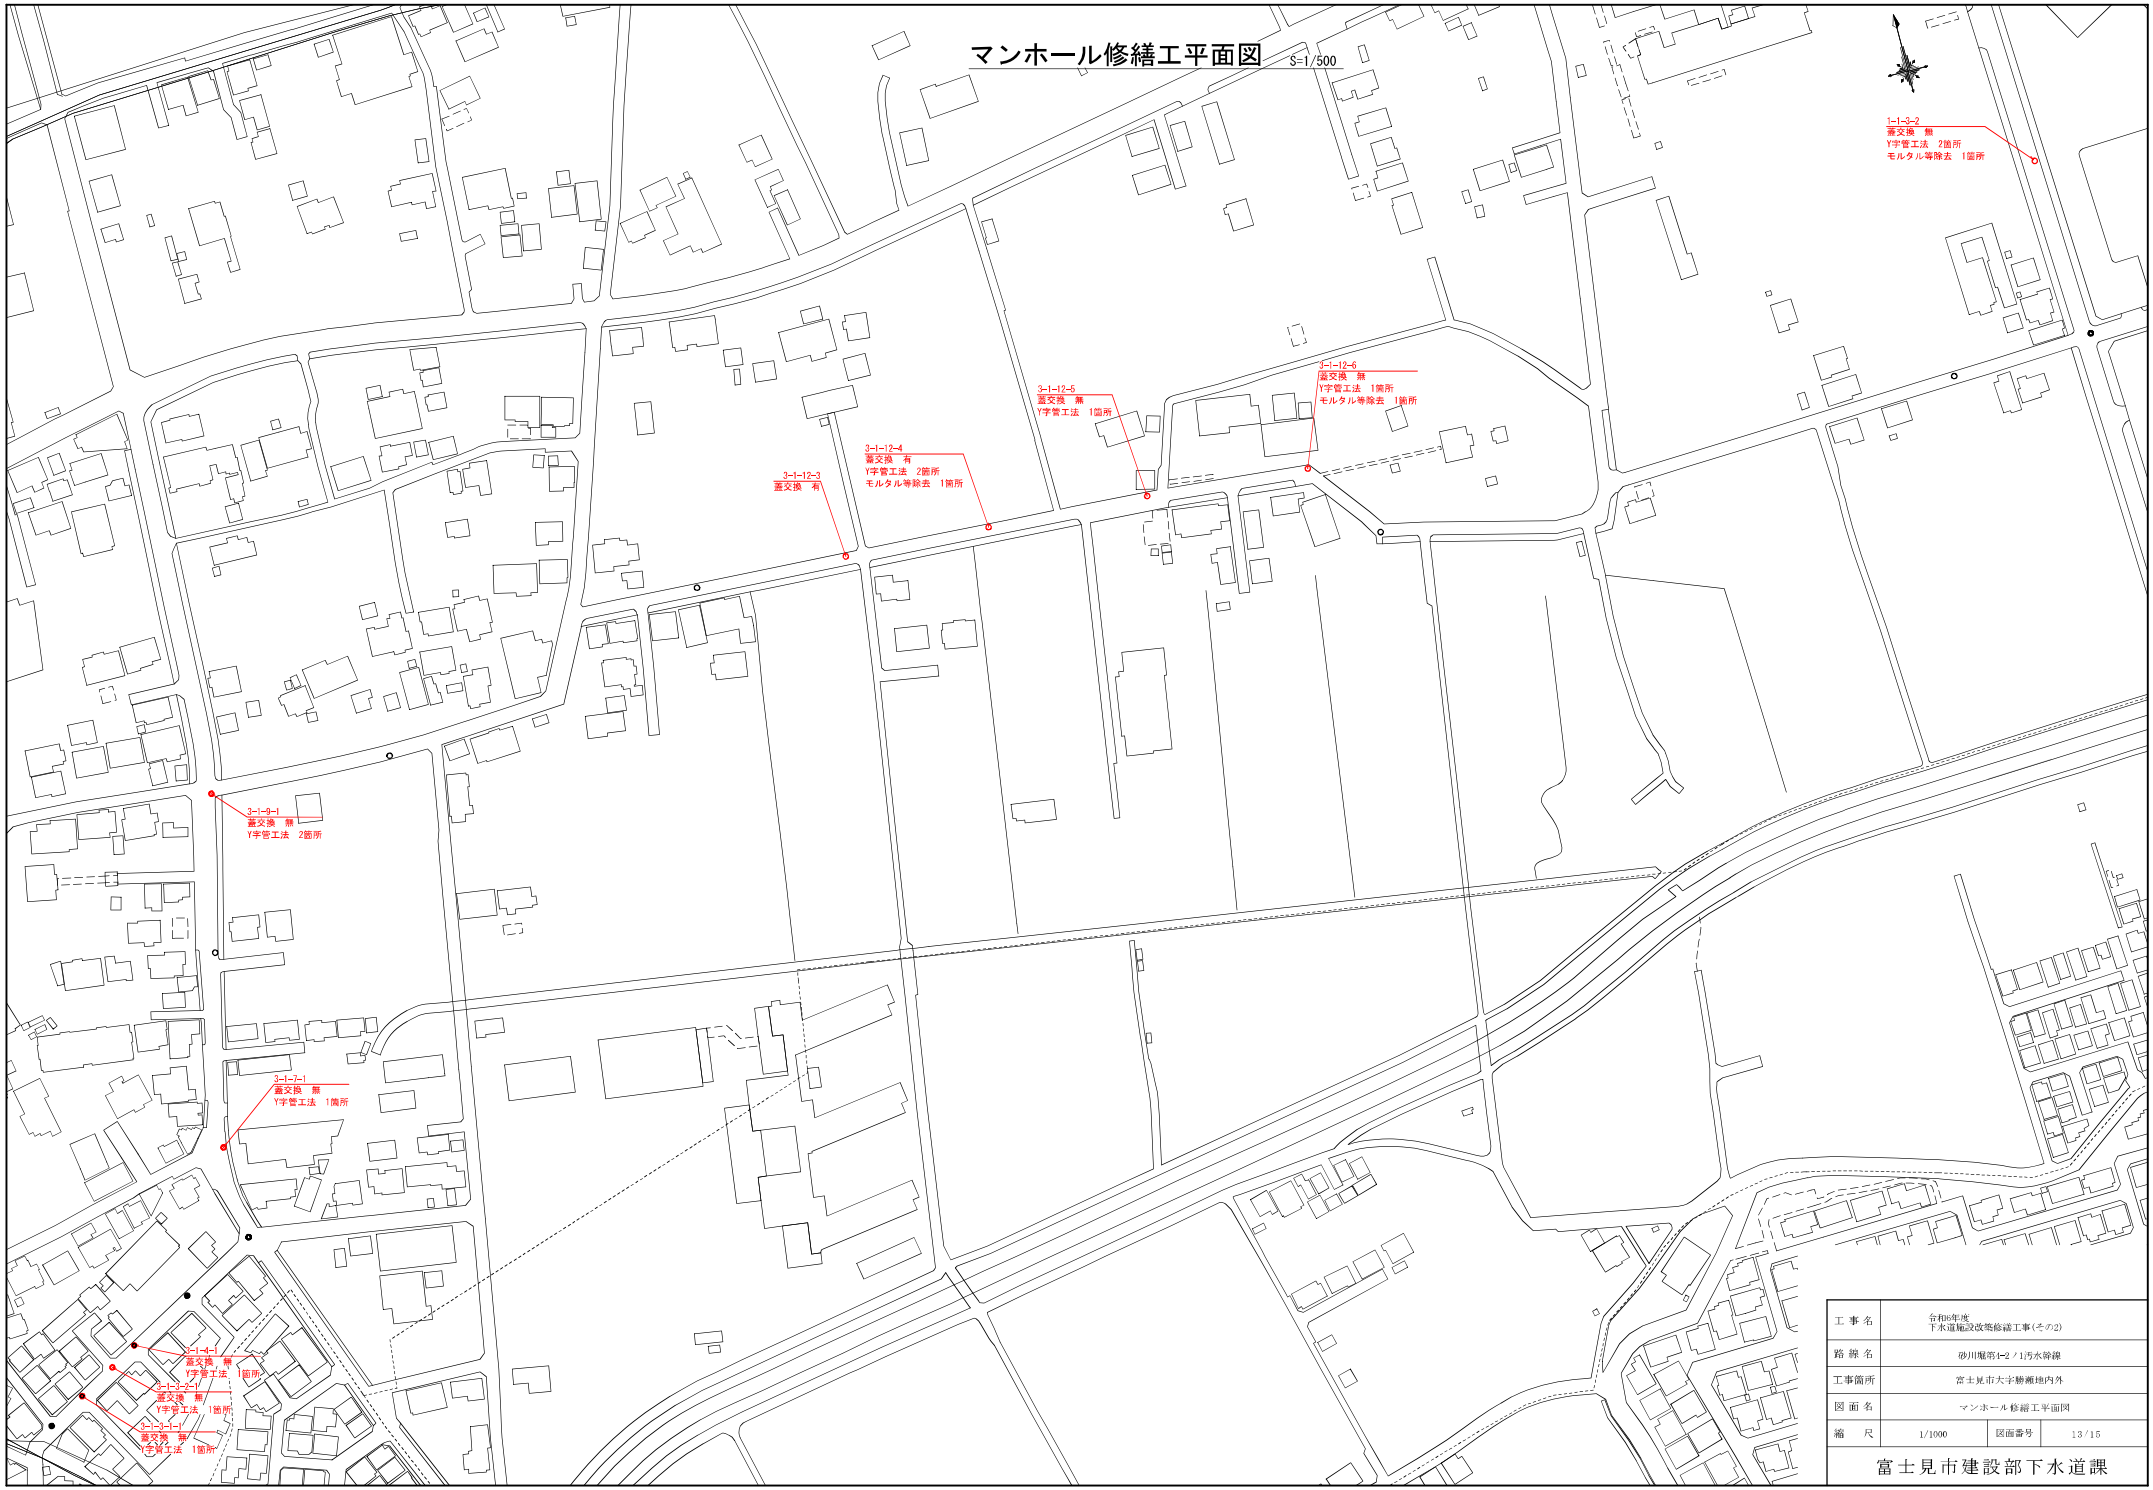

工事名	令和6年度 下水道施設改築修繕工事(その2)		
路線名	砂川幹第1-2ノ1汚水幹線		
工事箇所	富士見市大字鈴瀬地内外		
図面名	マンホール修繕工平面図		
縮尺	1/1000	図面番号	13/15

富士見市建設部下水道課

マンホール修繕工平面図　S=1/500

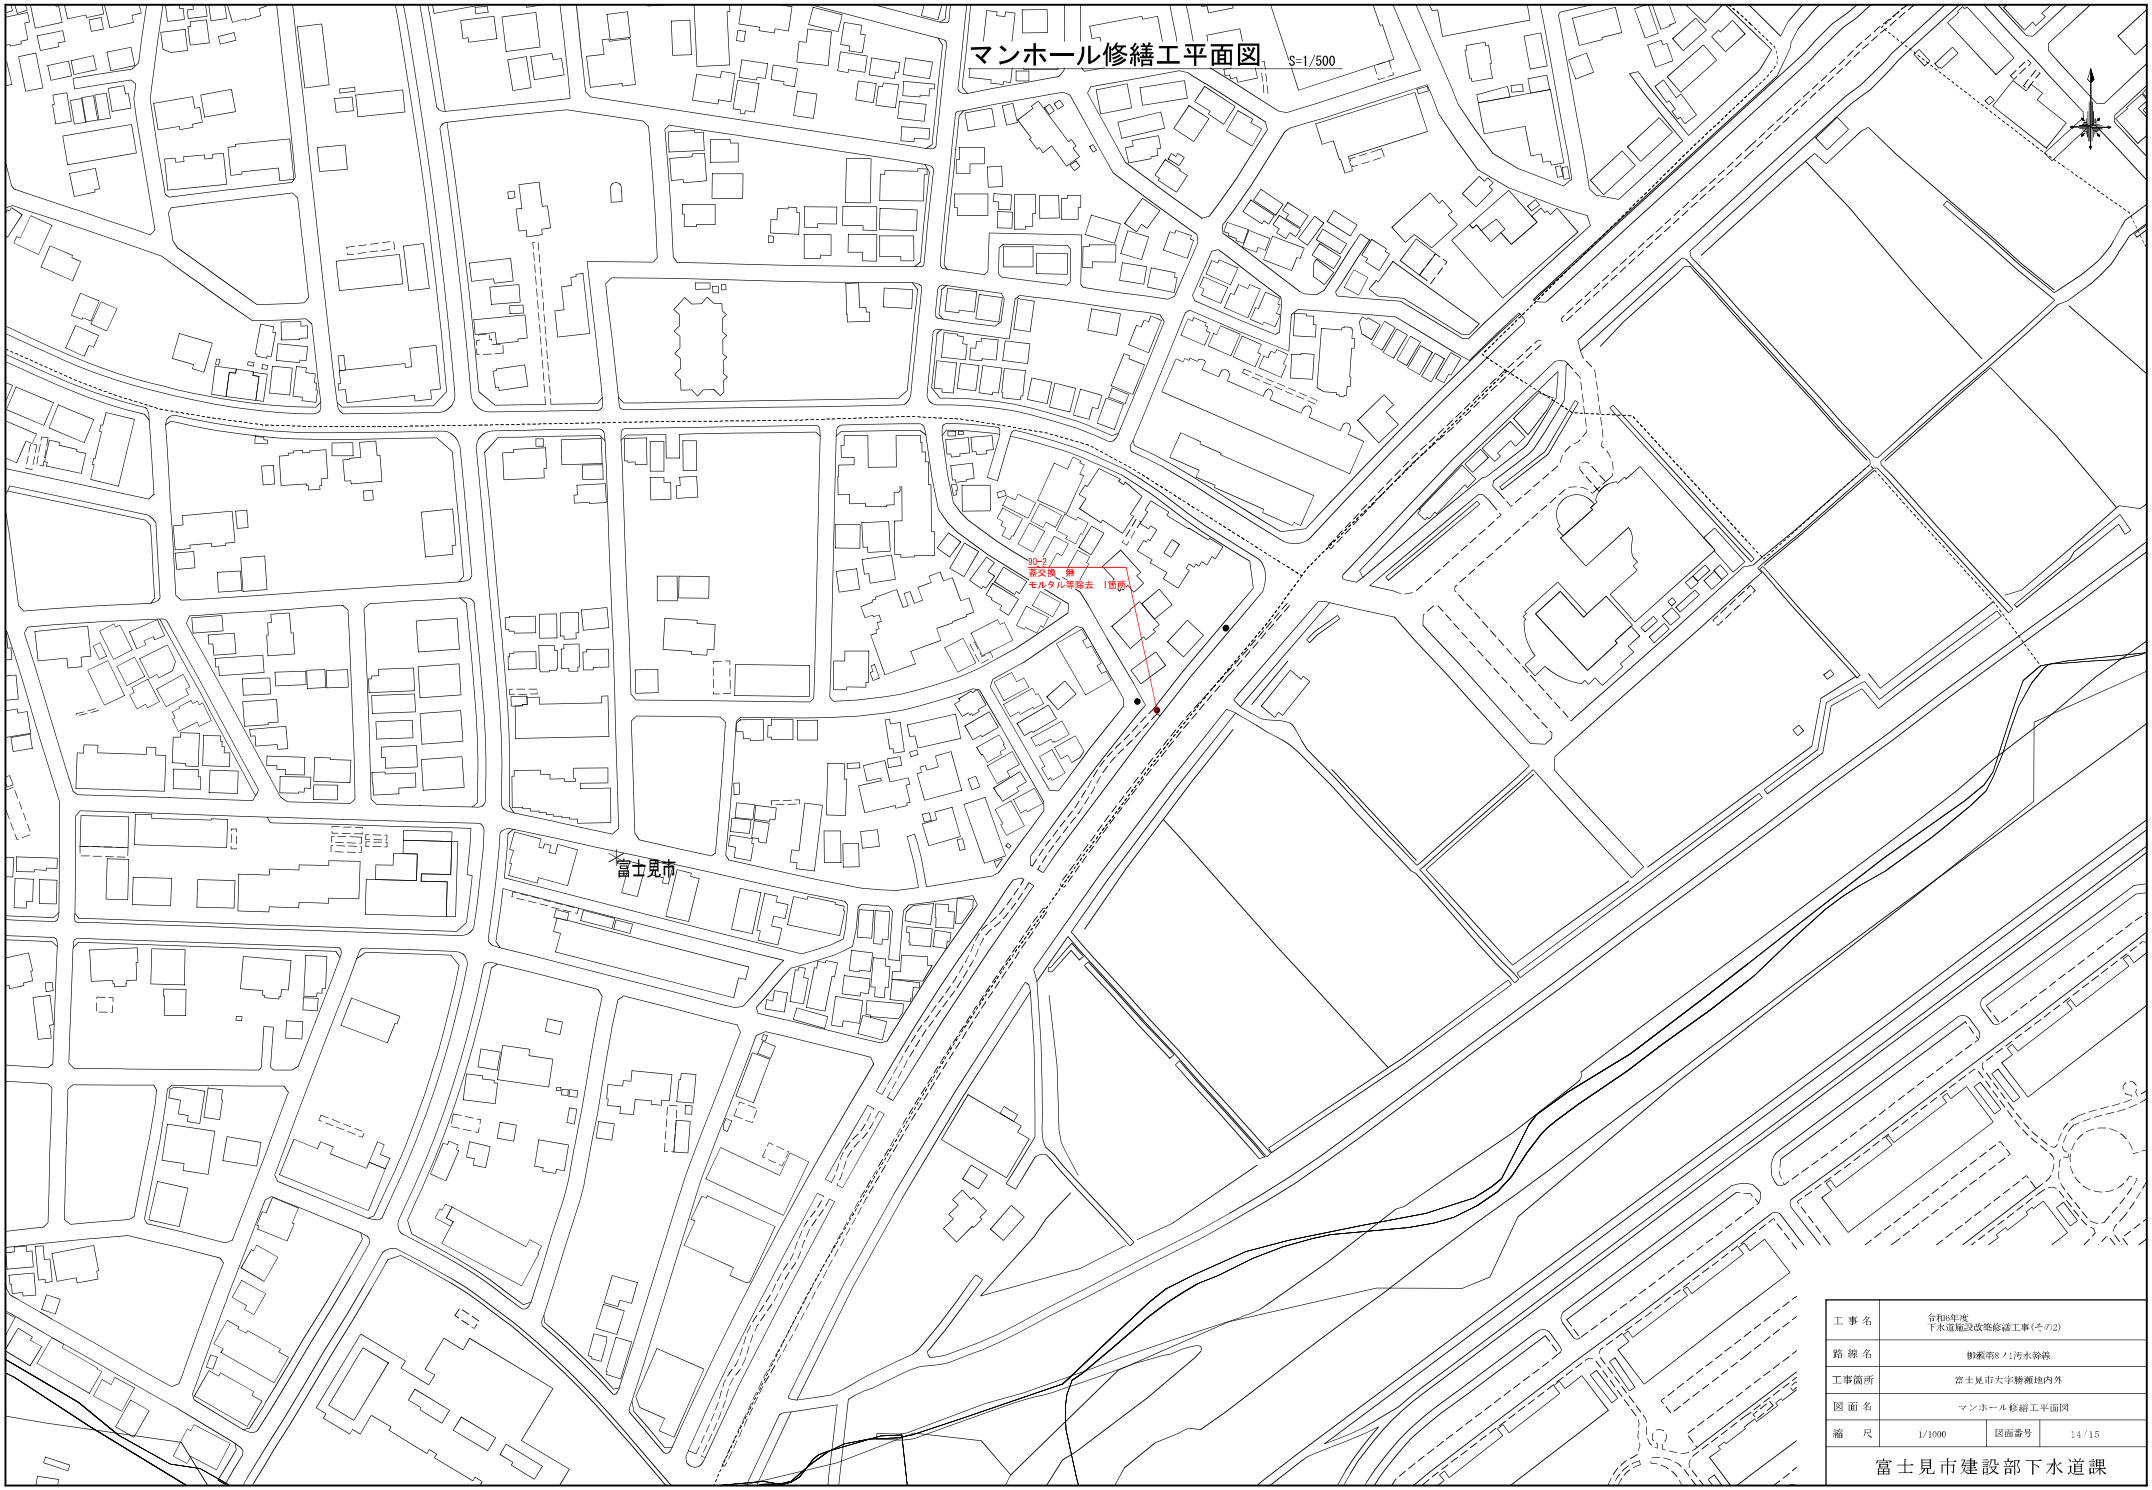


工事名	令和6年度 下水道施設改築修繕工事(その2)		
路線名	御瀬第8ノ1汚水幹線		
工事箇所	富士見市大字勝瀬地内外		
図面名	マンホール修繕工平面図		
縮尺	1/1000	図面番号	14/15

富士見市建設部下水道課

マンホール修繕工平面図

S=1/500

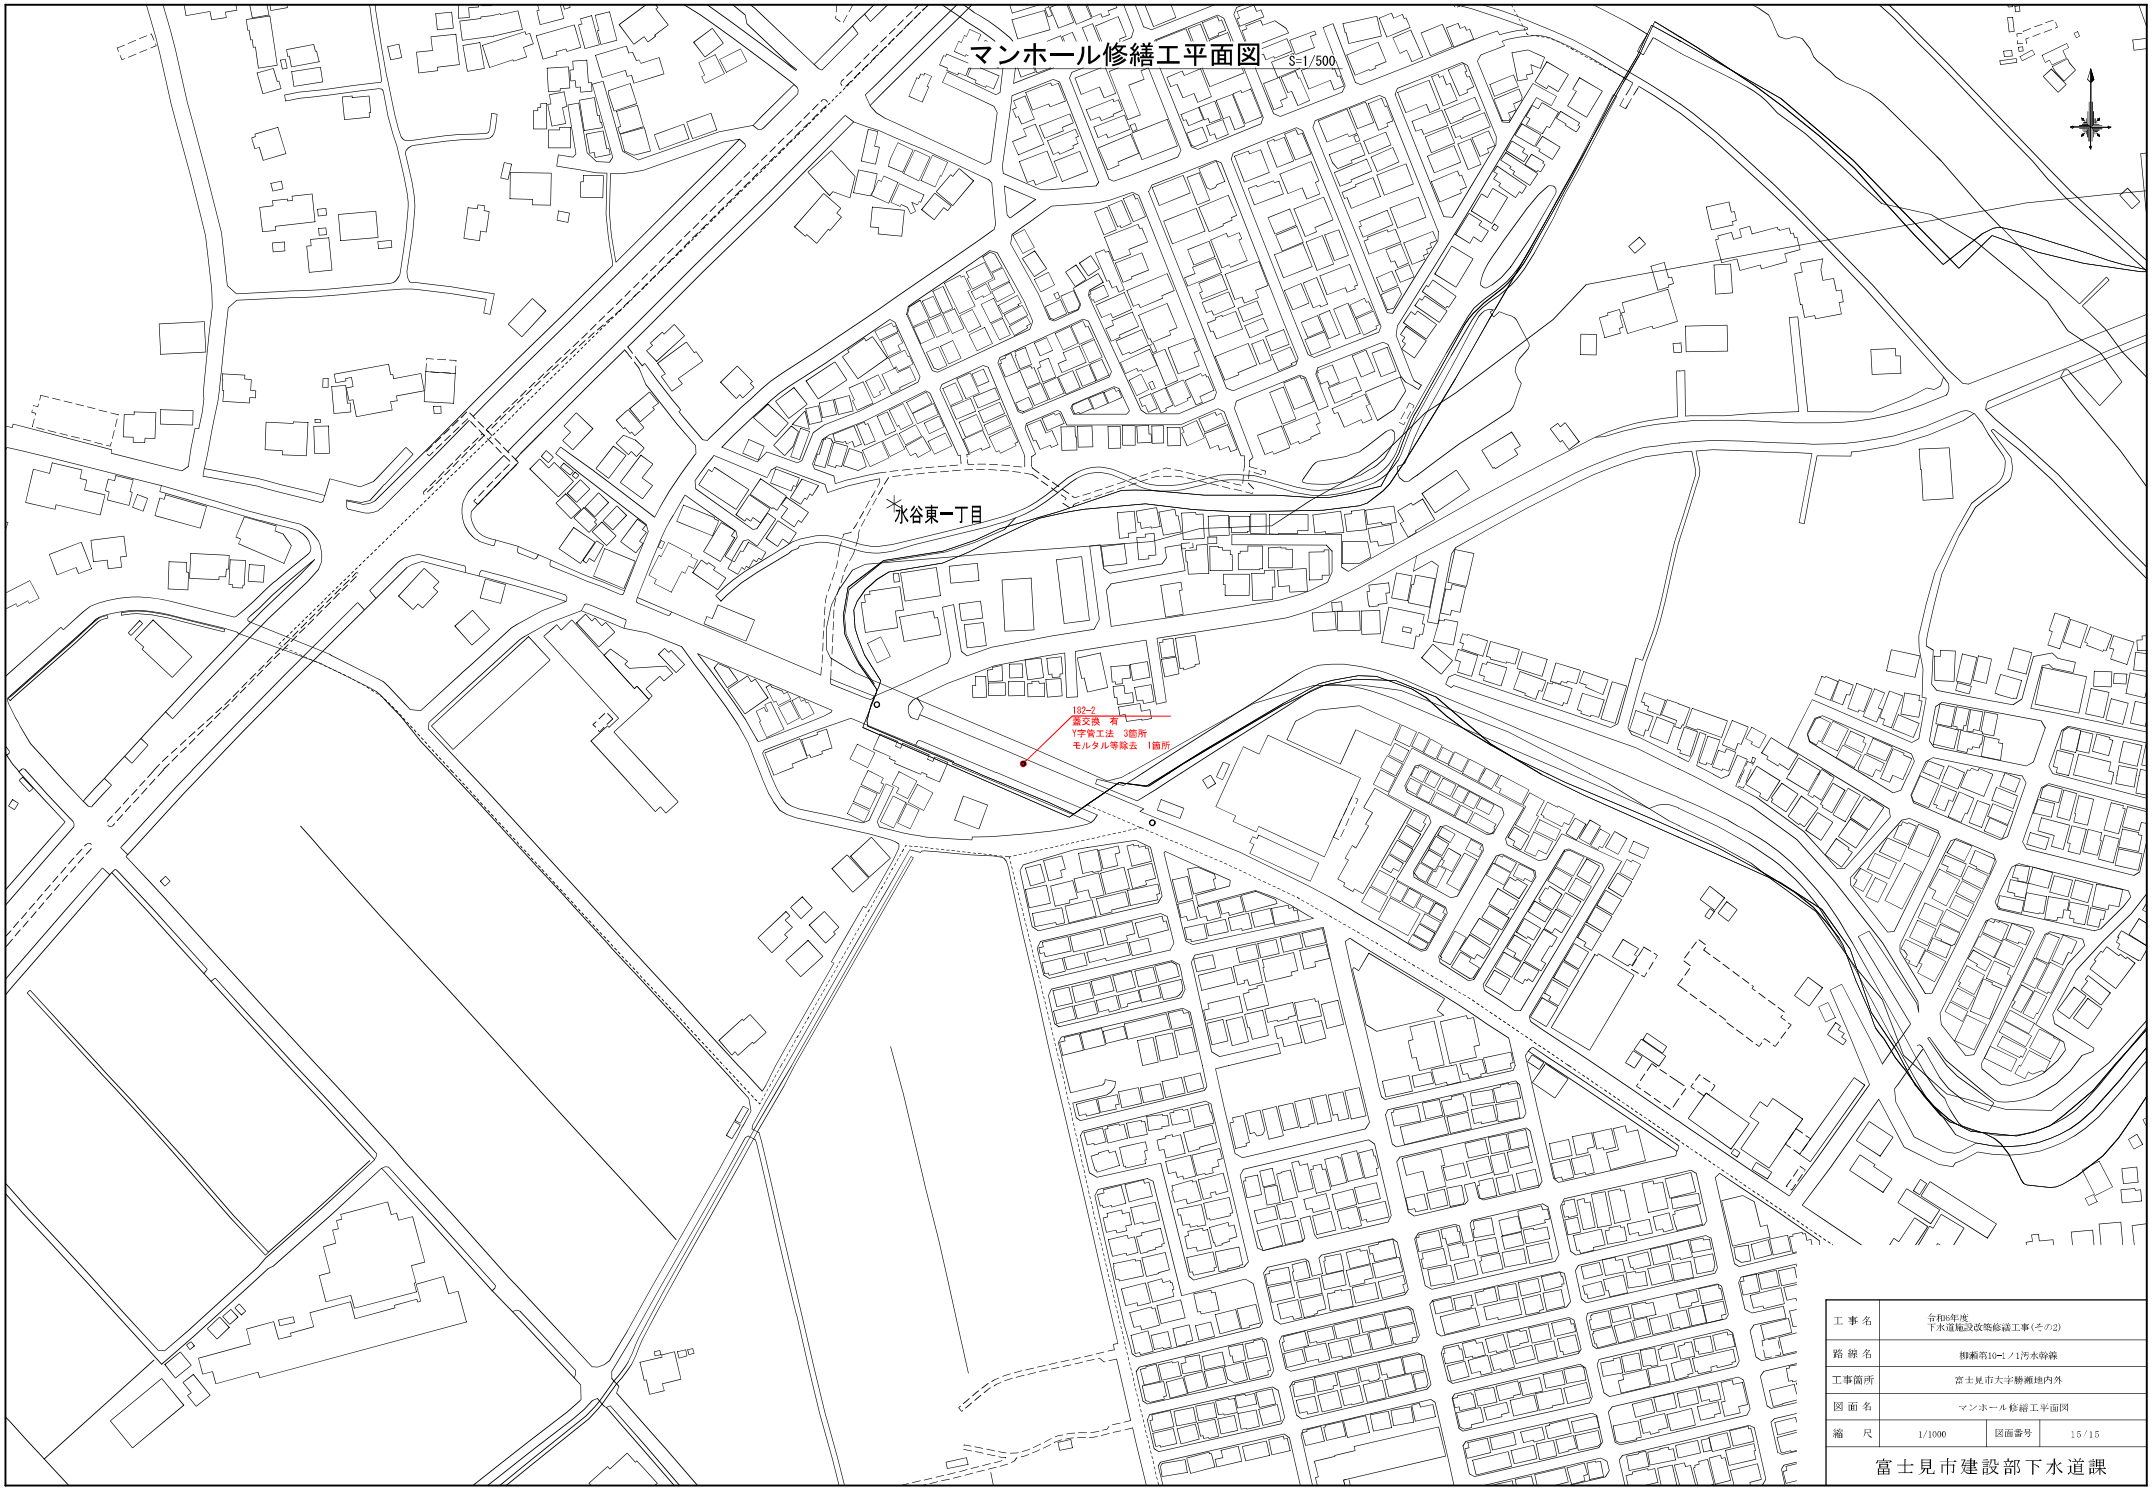

工事名	令和6年度 下水道施設改築修繕工事(その2)		
路線名	柳瀬第10-1ノ1汚水幹線		
工事箇所	富士見市大字勝瀬地内外		
図面名	マンホール修繕工平面図		
縮尺	1/1000	図面番号	15/15

富士見市建設部下水道課