


富士見都市計画公共下水道事業

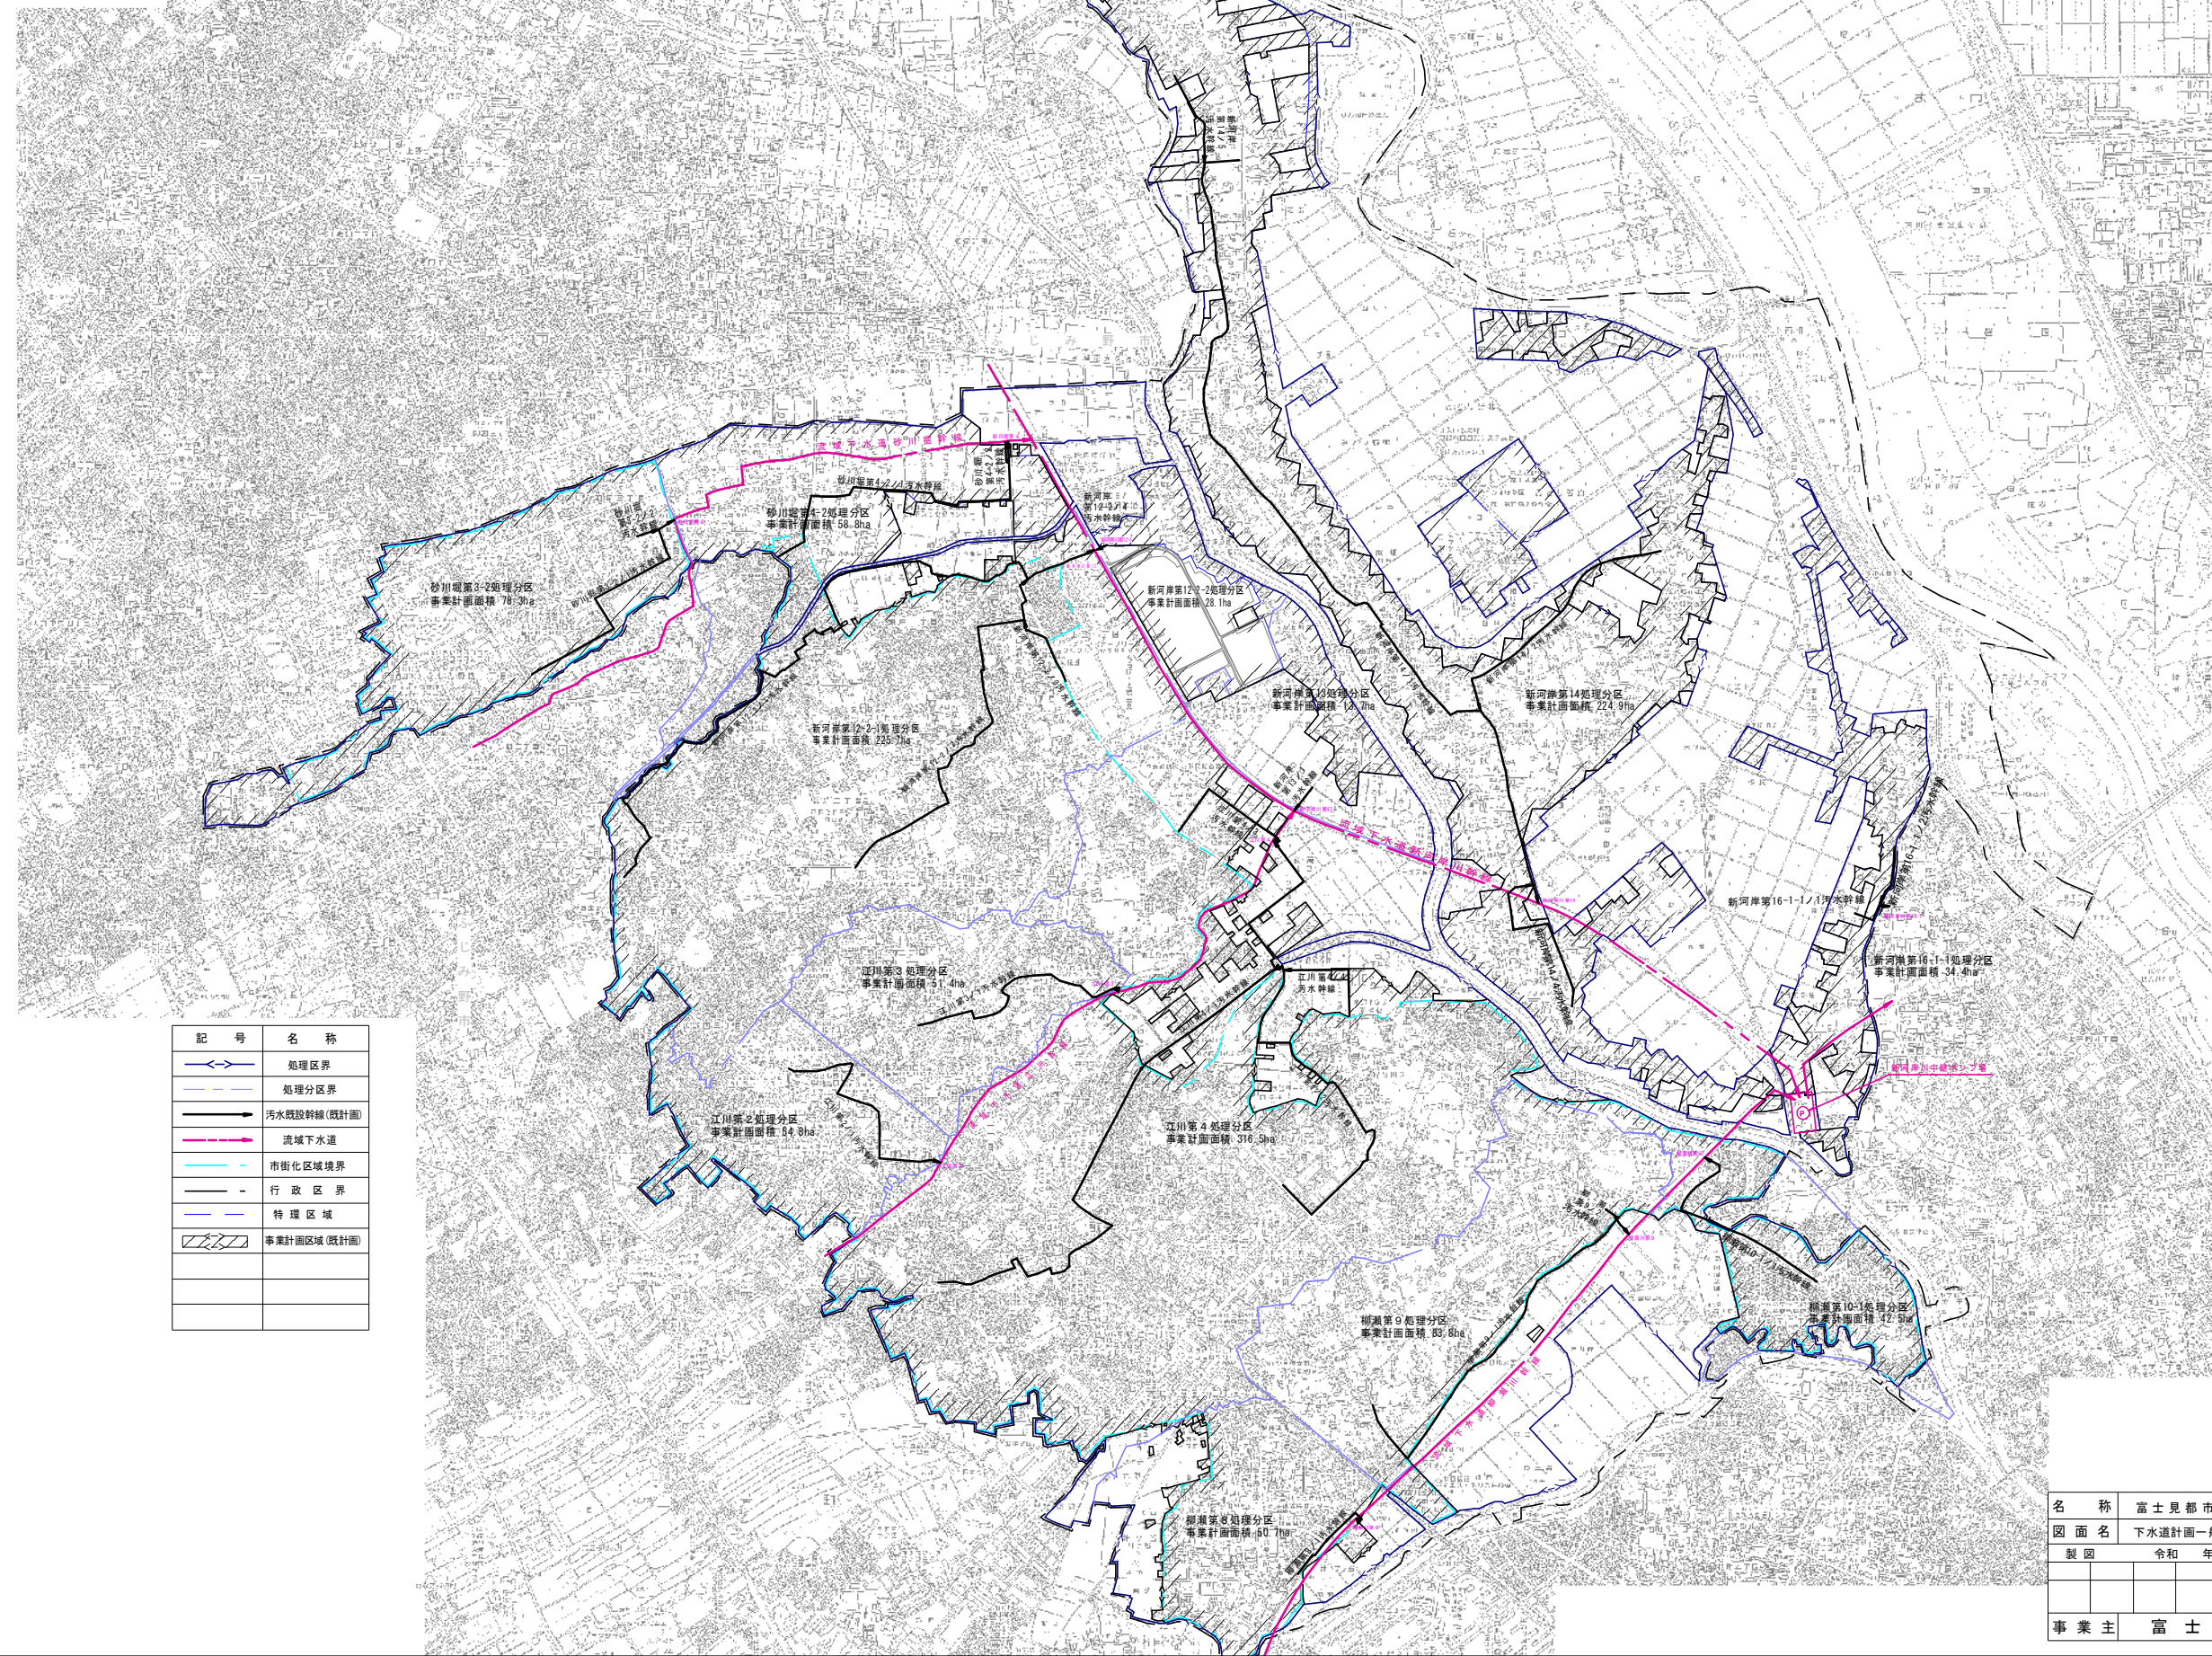

記 号	名 称
	処理区界
	処理分區界
	污水既設幹線(既計画)
	流域下水道
	市街化区域境界
	行 政 区 界
	特 理 区 域
	事業計画区域(既計画)

名 称	富士見都市計画公共下水道事業			図 番	1
図 面 名	下水道計画一般図(污水)			縮 尺	1:15000 (A3図力増Free)
製 図	令和 年 月 日	設計	写図	訂	
				正	
事 業 主	富 士 見 市				