

富士見市上水道管路台帳図　（参考資料）

参考図となります（実測図ではありません）
現地の状況と異なる場合がありますので、必ず現地の確認を行ってください。

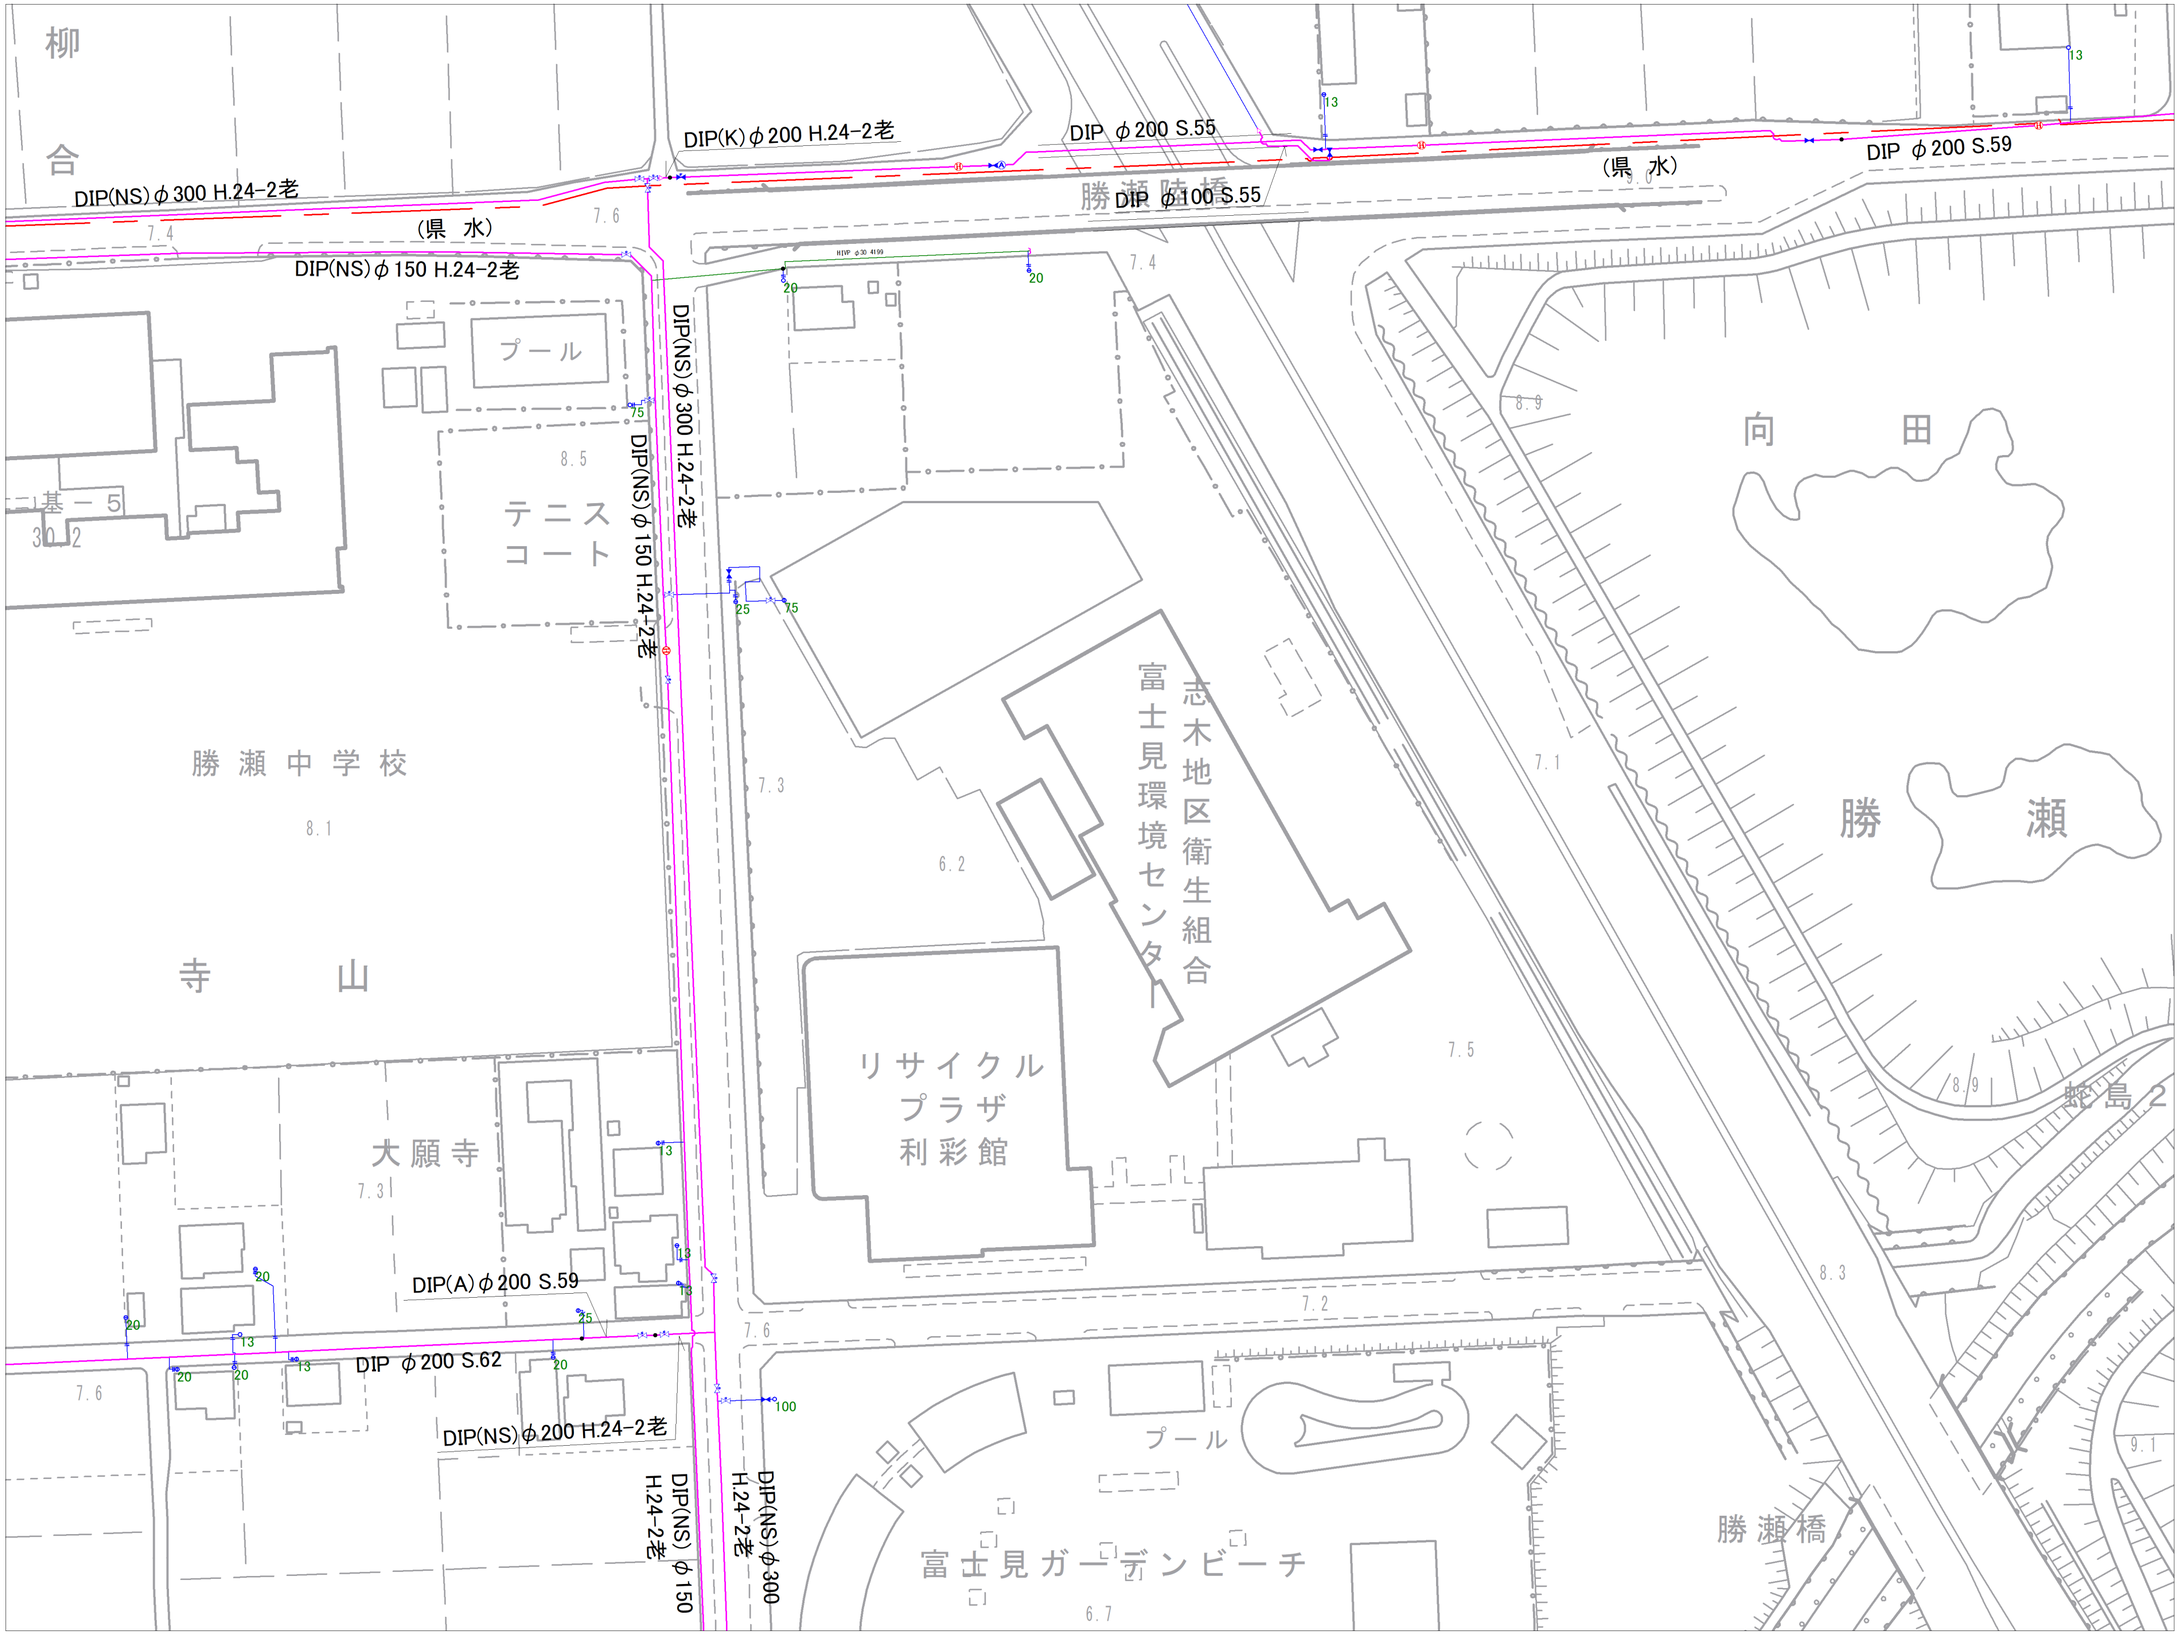

２－２５	３－２１	３－２２
６－０５	７－０１	７－０２
６－１０	７－０６	７－０７

記号	種別
	配水管
	給水管
	連合管
	導水管
	送水管
	県　水
	ケーブル管
	仕切弁(左廻開)
	仕切弁(右廻開)
	バタフライ弁
	ソフトシール弁
	不断水仕切弁
A	空気弁（単口）
A	空気弁付消火栓
	排泥弁
流	流量計
H	消火栓（地下式単口）
H	消火栓（地下式双口）
私	私設消火栓
	片落ち管
	泥吐口
	センド止め
	管種・年度変更点
	乙止水栓
	メーター
	メーター（円止水栓付）

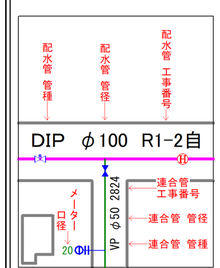


富士見市水道課

令和８年３月作成


富士見市上水道管路台帳図　（参考資料）

参考図となります（実測図ではありません）
現地の状況と異なる場合がありますので、必ず現地の確認を行ってください。

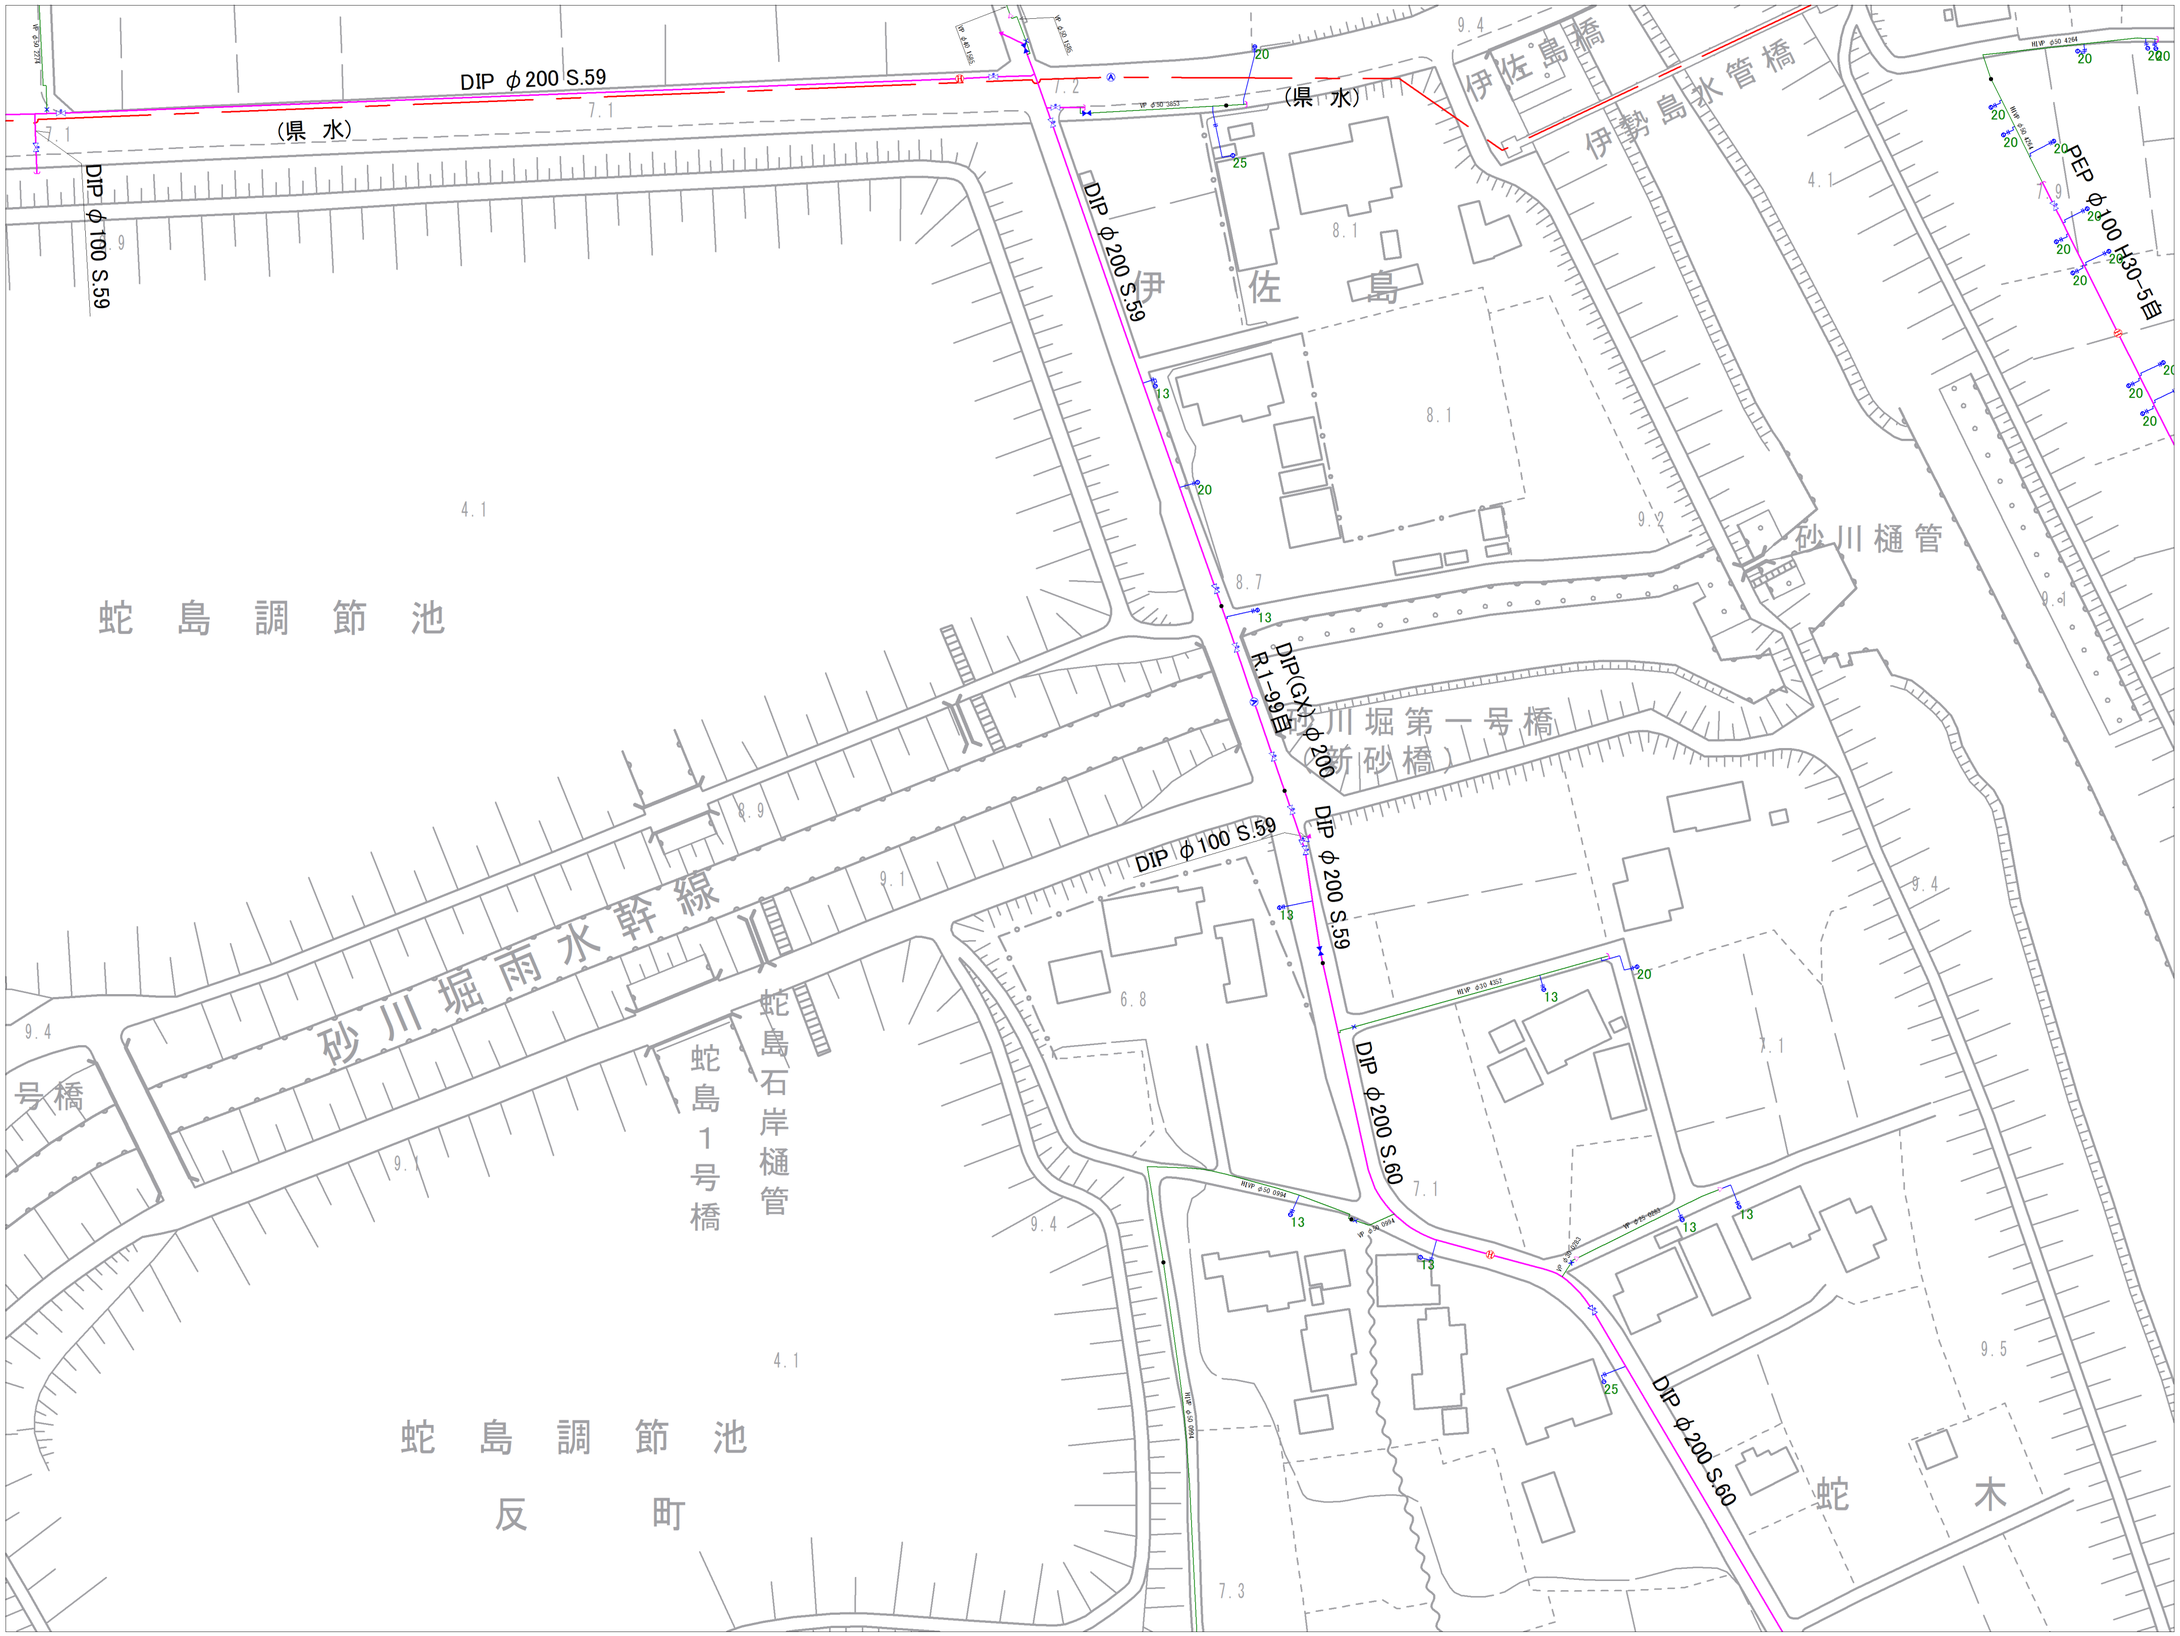

３－２１	３－２２	３－２３
７－０１	７－０２	７－０３
７－０６	７－０７	７－０８

記　号	種　別
	配　水　管
	給　水　管
	連　合　管
	導　水　管
	送　水　管
	県　　水
	ケーブル管
	仕切弁(左廻開)
	仕切弁(右廻開)
	バタフライ弁
	ソフトシール弁
	不断水仕切弁
A	空気弁（単口）
A	空気弁付消火栓
	排　泥　弁
流	流　量　計
H	消　火　栓 （地下式単口）
H	消　火　栓 （地下式双口）
私	私設消火栓
	片落ち管
	泥　吐　口
	セ　ン　止　め
	管種・年度変更点
	乙止水栓
	メ　ー　タ　ー
	メ　ー　タ　ー （門止水栓付）

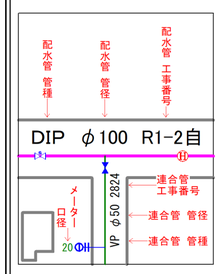


富士見市水道課

令和８年３月作成


富士見市上水道管路台帳図　（参考資料）

参考図となります（実測図ではありません）
現地の状況と異なる場合がありますので、必ず現地の確認を行ってください。

３－２２	３－２３	３－２４
７－０２	７－０３	７－０４
７－０７	７－０８	７－０９

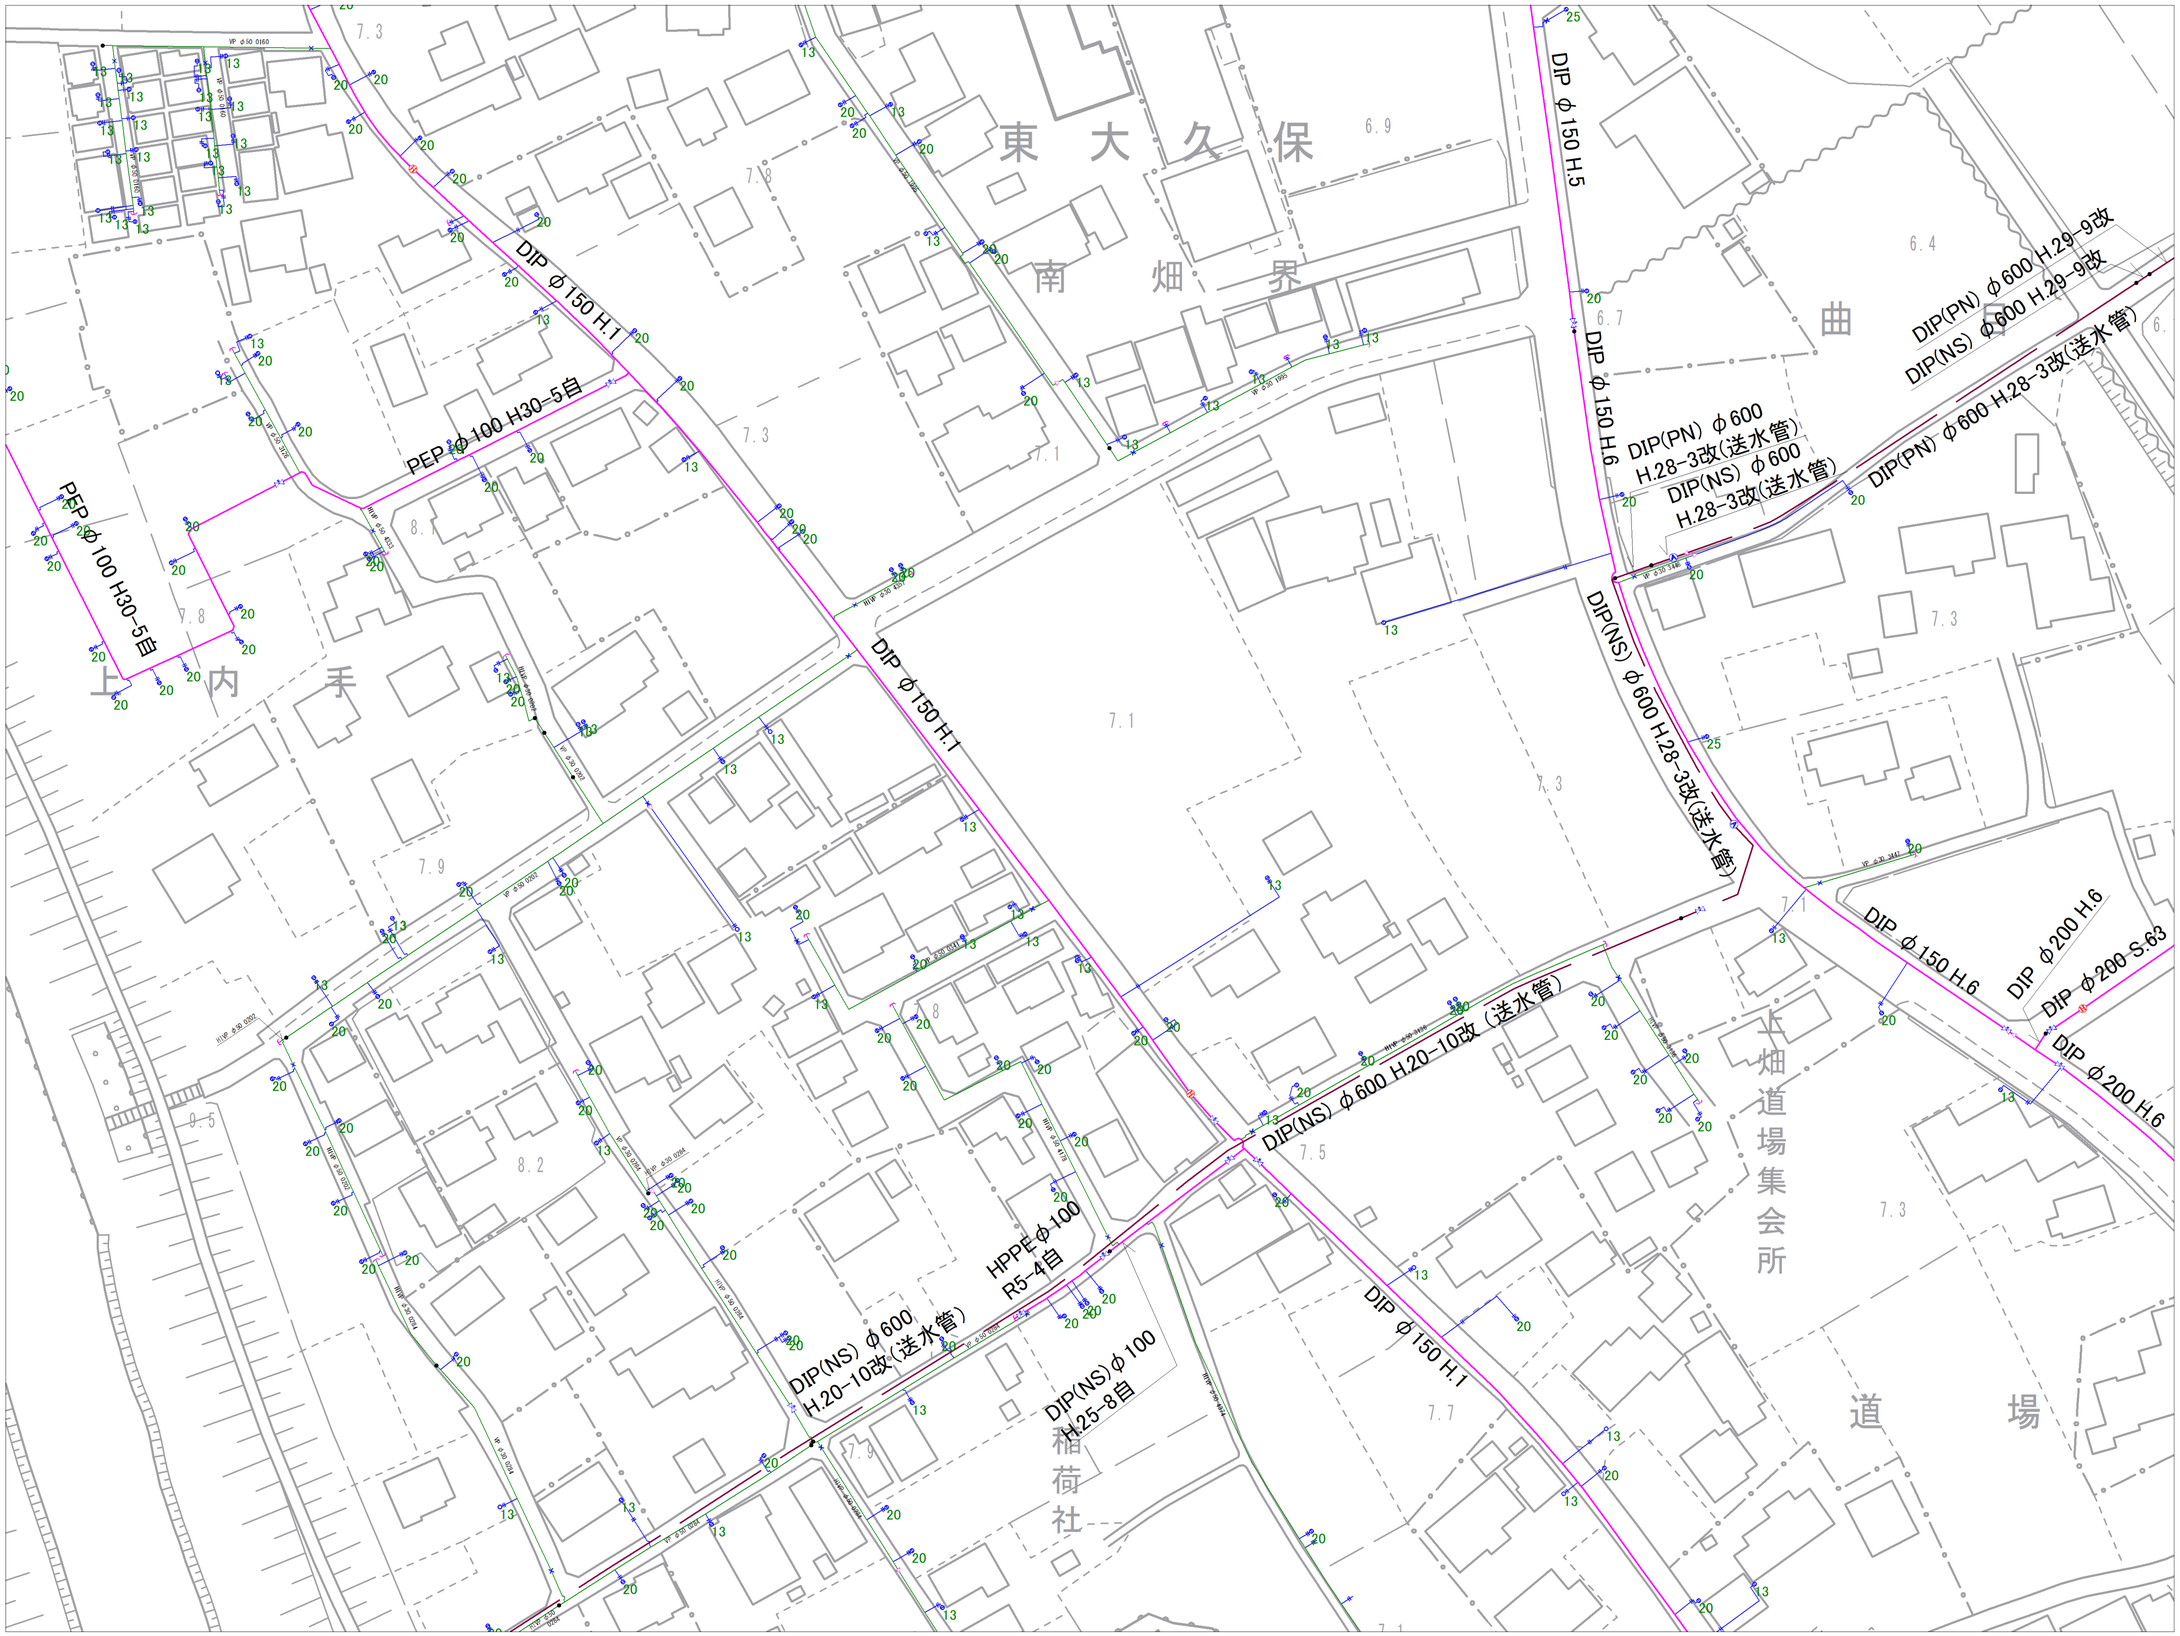

記号	種別
	配水管
	給水管
	連合管
	導水管
	送水管
	県水
	ケーブル管
	仕切弁(左開閉)
	仕切弁(右開閉)
	バタフライ弁
	ソフトシール弁
	不断水仕切弁
A	空気弁（単口）
A	空気弁付消火栓
	排泥弁
流	流量計
H	消火栓（地下式単口）
H	消火栓（地下式双口）
私	私設消火栓
	片落ち管
	泥吐口
	センサー止め
	管種・年度変更点
	乙止水栓
	メーター
	メーター（円止水栓付）

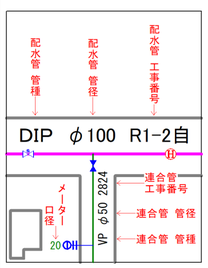

富士見市水道課

令和８年３月作成


富士見市上水道管路台帳図　（参考資料）

参考図となります（実測図ではありません）
現地の状況と異なる場合がありますので、必ず現地の確認を行ってください。



３－２３	３－２４	３－２５
７－０３	７－０４	７－０５
７－０８	７－０９	７－１０

記　号	種　別
	配　水　管
	給　水　管
	連　合　管
	導　水　管
	送　水　管
	県　　水
	ケーブル管
	仕切弁(左廻閉)
	仕切弁(右廻閉)
	バタフライ弁
	ソフトシール弁
	不断水仕切弁
A	空気弁（単口）
A H	空気弁付消火栓
	排　泥　弁
流	流　量　計
H	消　火　栓（地下式単口）
H	消　火　栓（地下式双口）
私	私設消火栓
	片落ち管
	泥　吐　口
	セ　ン　止　め
	管種・年度変更点
	乙止水栓
	メ　ー　タ　ー
	メ　ー　タ　ー（丙止水栓付）

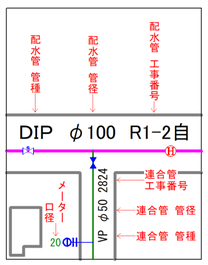


富士見市水道課

令和８年３月作成


富士見市上水道管路台帳図　（参考資料）

参考図となります（実測図ではありません）
現地の状況と異なる場合がありますので、必ず現地の確認を行ってください。

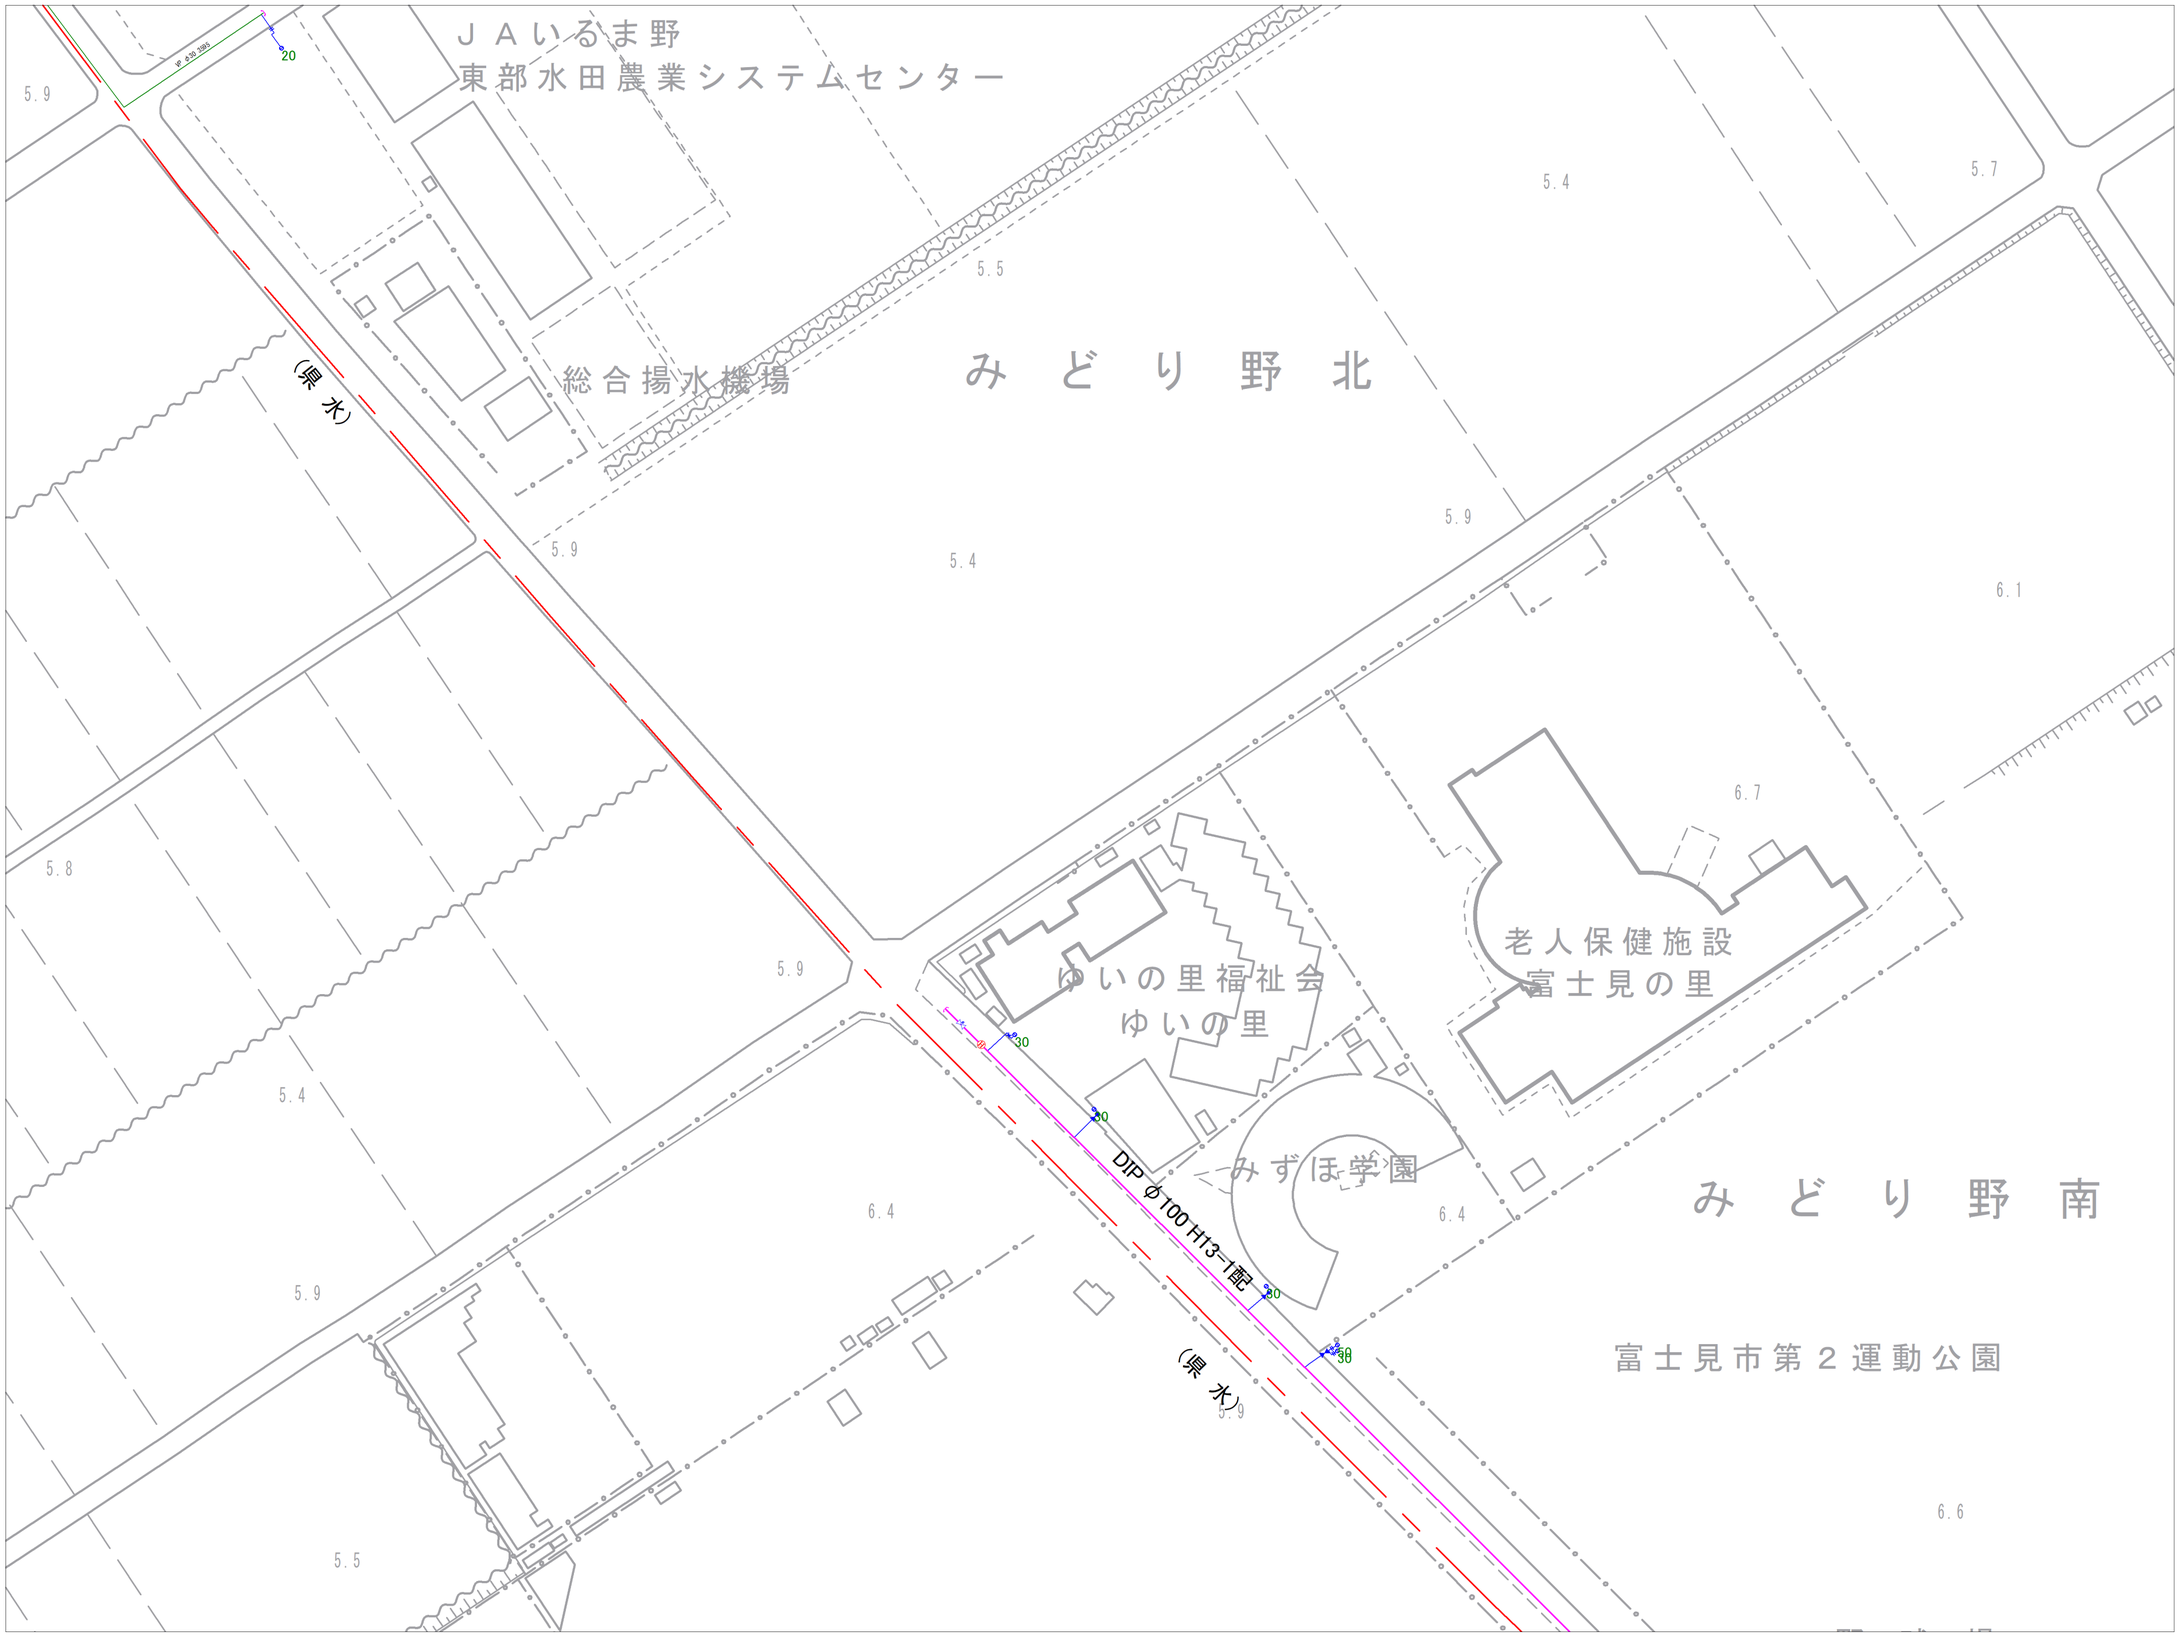

３－２４	３－２５	４－２１
７－０４	７－０５	８－０１
７－０９	７－１０	８－０６

記号	種別
	配水管
	給水管
	連合管
	導水管
	送水管
	県水
	ケーブル管
	仕切弁(左廻閉)
	仕切弁(右廻閉)
	バタフライ弁
	ソフトシール弁
	不断水仕切弁
A	空気弁（単口）
A	空気弁付消火栓
	排泥弁
流	流量計
H	消火栓（地下式単口）
H	消火栓（地下式双口）
私	私設消火栓
	片落ち管
	泥吐口
	センド止め
	管種・年度変更点
	乙止水栓
	メーター
	メーター（内止水栓付）

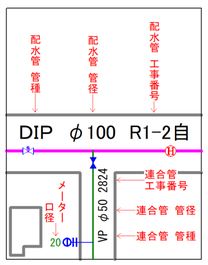

令和８年３月作成

富士見市水道課

富士見市上水道管路台帳図　（参考資料）

参考図となります（実測図ではありません）
現地の状況と異なる場合がありますので、必ず現地の確認を行ってください。

６－０５	７－０１	７－０２
６－１０	７－０６	７－０７
６－１５	７－１１	

記号	種別
	配水管
	給水管
	連合管
	導水管
	送水管
	県水
	ケーブル管
	仕切弁(左廻閉)
	仕切弁(右廻閉)
	バタフライ弁
	ソフトシール弁
	不断水仕切弁
A	空気弁（単口）
消	空気弁付消火栓
	排泥弁
流	流量計
消	消火栓（地下式単口）
消	消火栓（地下式双口）
私	私設消火栓
	片落ち管
	泥吐口
	セン止め
	管種・年度変更点
	乙止水栓
	メーター
	メーター（門止水栓付）


配水管 管種　配水管 管径　配水管 工事番号
DIP φ100 R1-2自
メーター口径 20
VP φ50 2824
連合管 工事番号
連合管 管径
連合管 管種

令和８年３月作成

富士見市水道課


富士見市上水道管路台帳図　（参考資料）

参考図となります（実測図ではありません）
現地の状況と異なる場合がありますので、必ず現地の確認を行ってください。

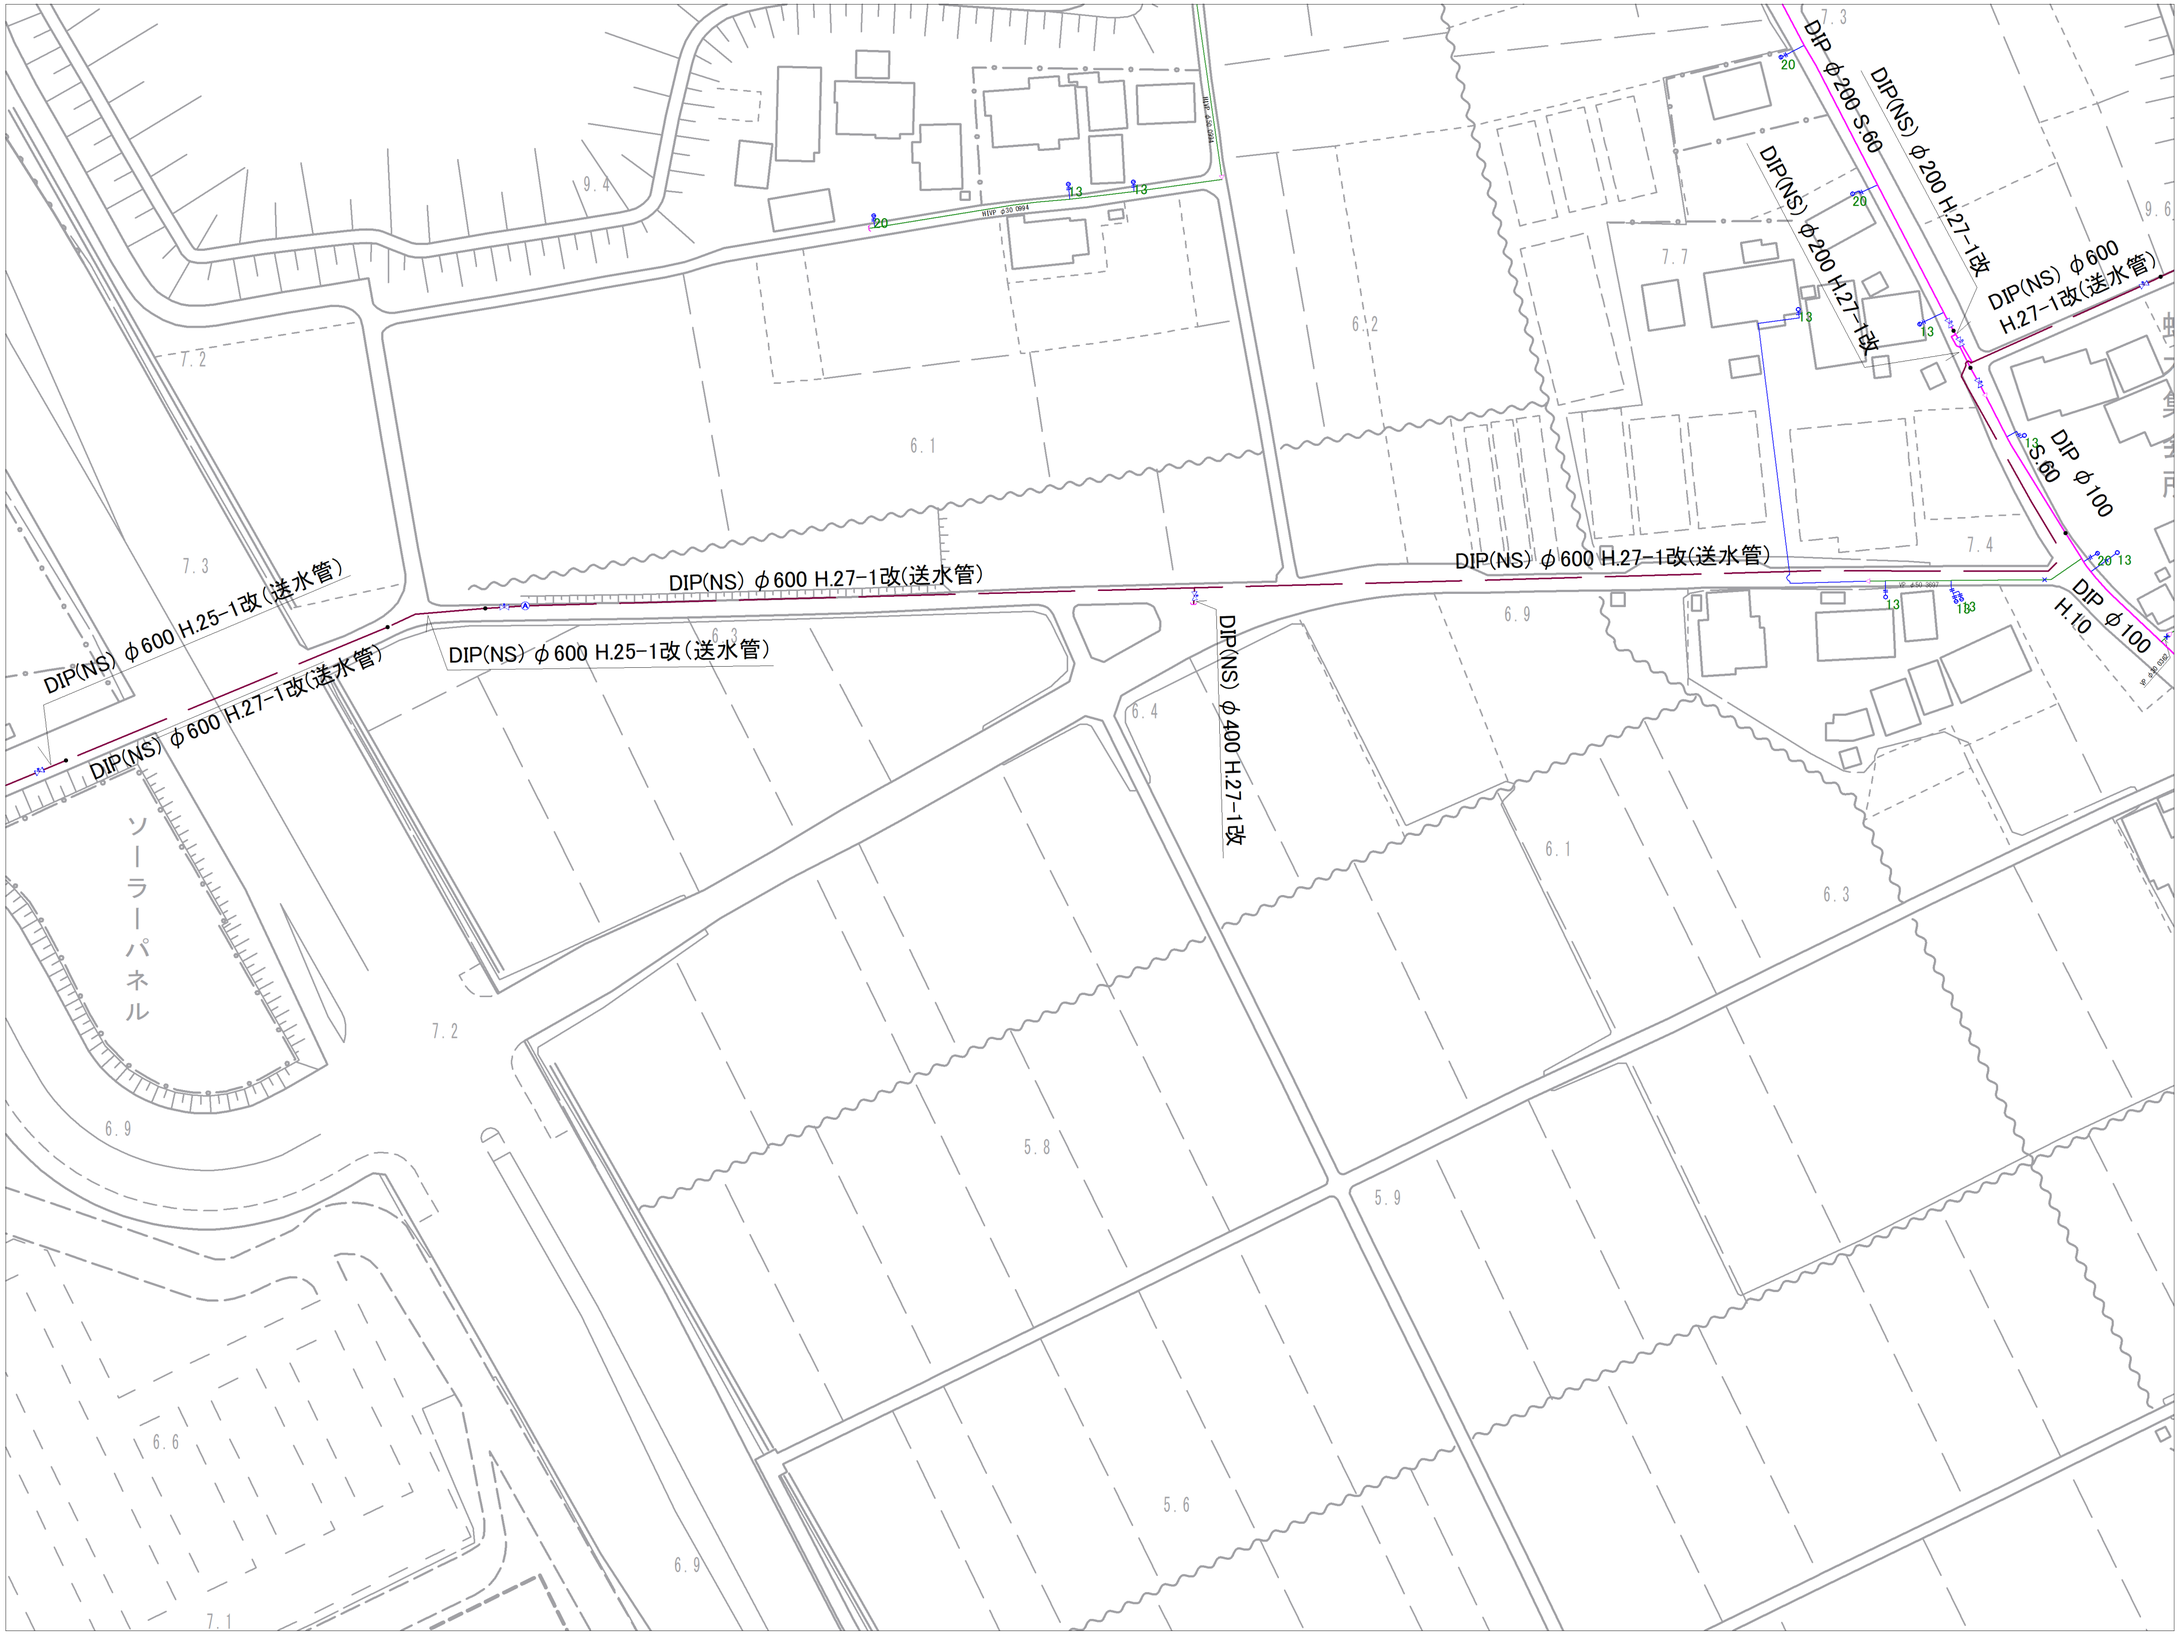

７－０１	７－０２	７－０３
７－０６	７－０７	７－０８
７－１１		７－１３

記号	種別
	配水管
	給水管
	連合管
	導水管
	送水管
	県水
	ケーブル管
	仕切弁(左廻開)
	仕切弁(右廻開)
	バタフライ弁
	ソフトシール弁
	不断水仕切弁
A	空気弁（単口）
A	空気弁付消火栓
	排泥弁
流	流量計
H	消火栓（地下式単口）
H	消火栓（地下式双口）
私	私設消火栓
	片落ち管
	泥社口
	センド止め
	管種・年度変更点
	乙止水栓
	メーター
	メーター（丙止水栓付）

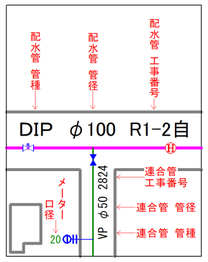


富士見市水道課

令和８年３月作成


富士見市上水道管路台帳図　（参考資料）

参考図となります（実測図ではありません）
現地の状況と異なる場合がありますので、必ず現地の確認を行ってください。

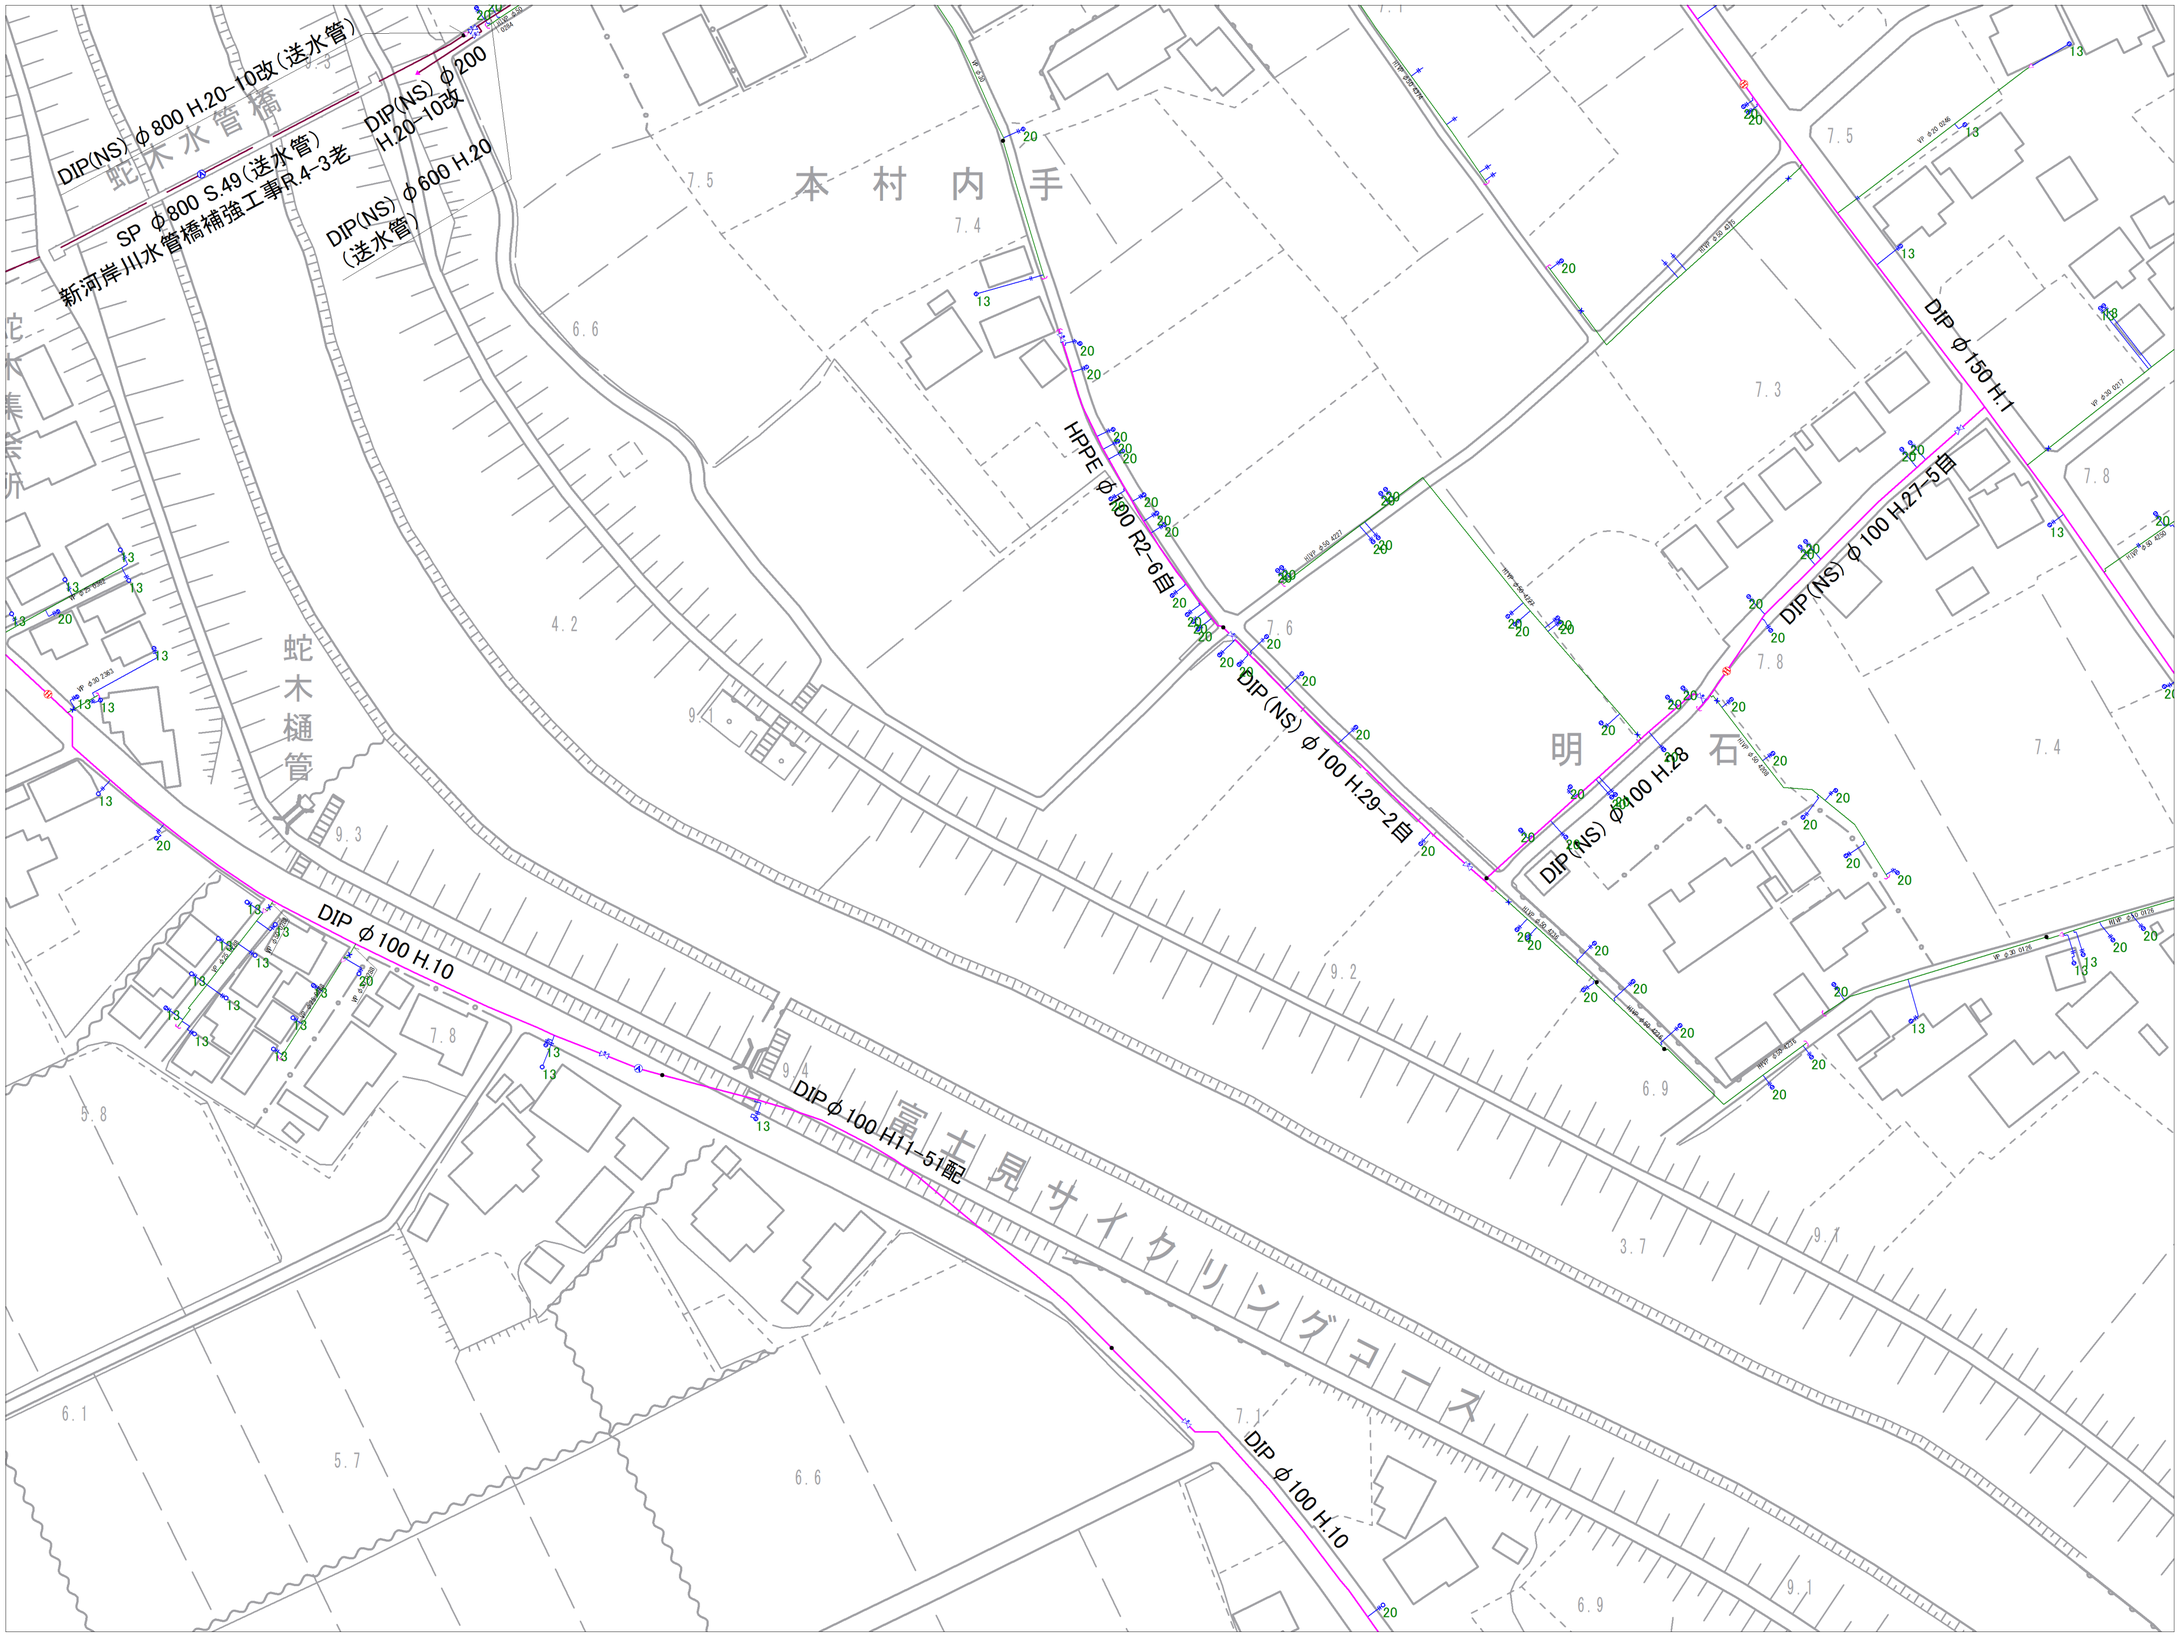

７－０２	７－０３	７－０４
７－０７	７－０８	７－０９
	７－１３	７－１４

記号	種別
	配水管
	給水管
	連合管
	導水管
	送水管
	県水
	ケーブル管
	仕切弁(左廻閉)
	仕切弁(右廻閉)
	バタフライ弁
	ソフトシール弁
	不断水仕切弁
A	空気弁（単口）
A	空気弁付消火栓
	排泥弁
流	流量計
H	消火栓（地下式単口）
H	消火栓（地下式双口）
私	私設消火栓
	片落ち管
	泥吐口
	センド止め
	管種・年度変更点
	乙止水栓
	メーター
	メーター（円止水栓付）

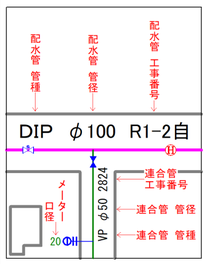


富士見市水道課

令和８年３月作成


富士見市上水道管路台帳図　（参考資料）

参考図となります（実測図ではありません）
現地の状況と異なる場合がありますので、必ず現地の確認を行ってください。

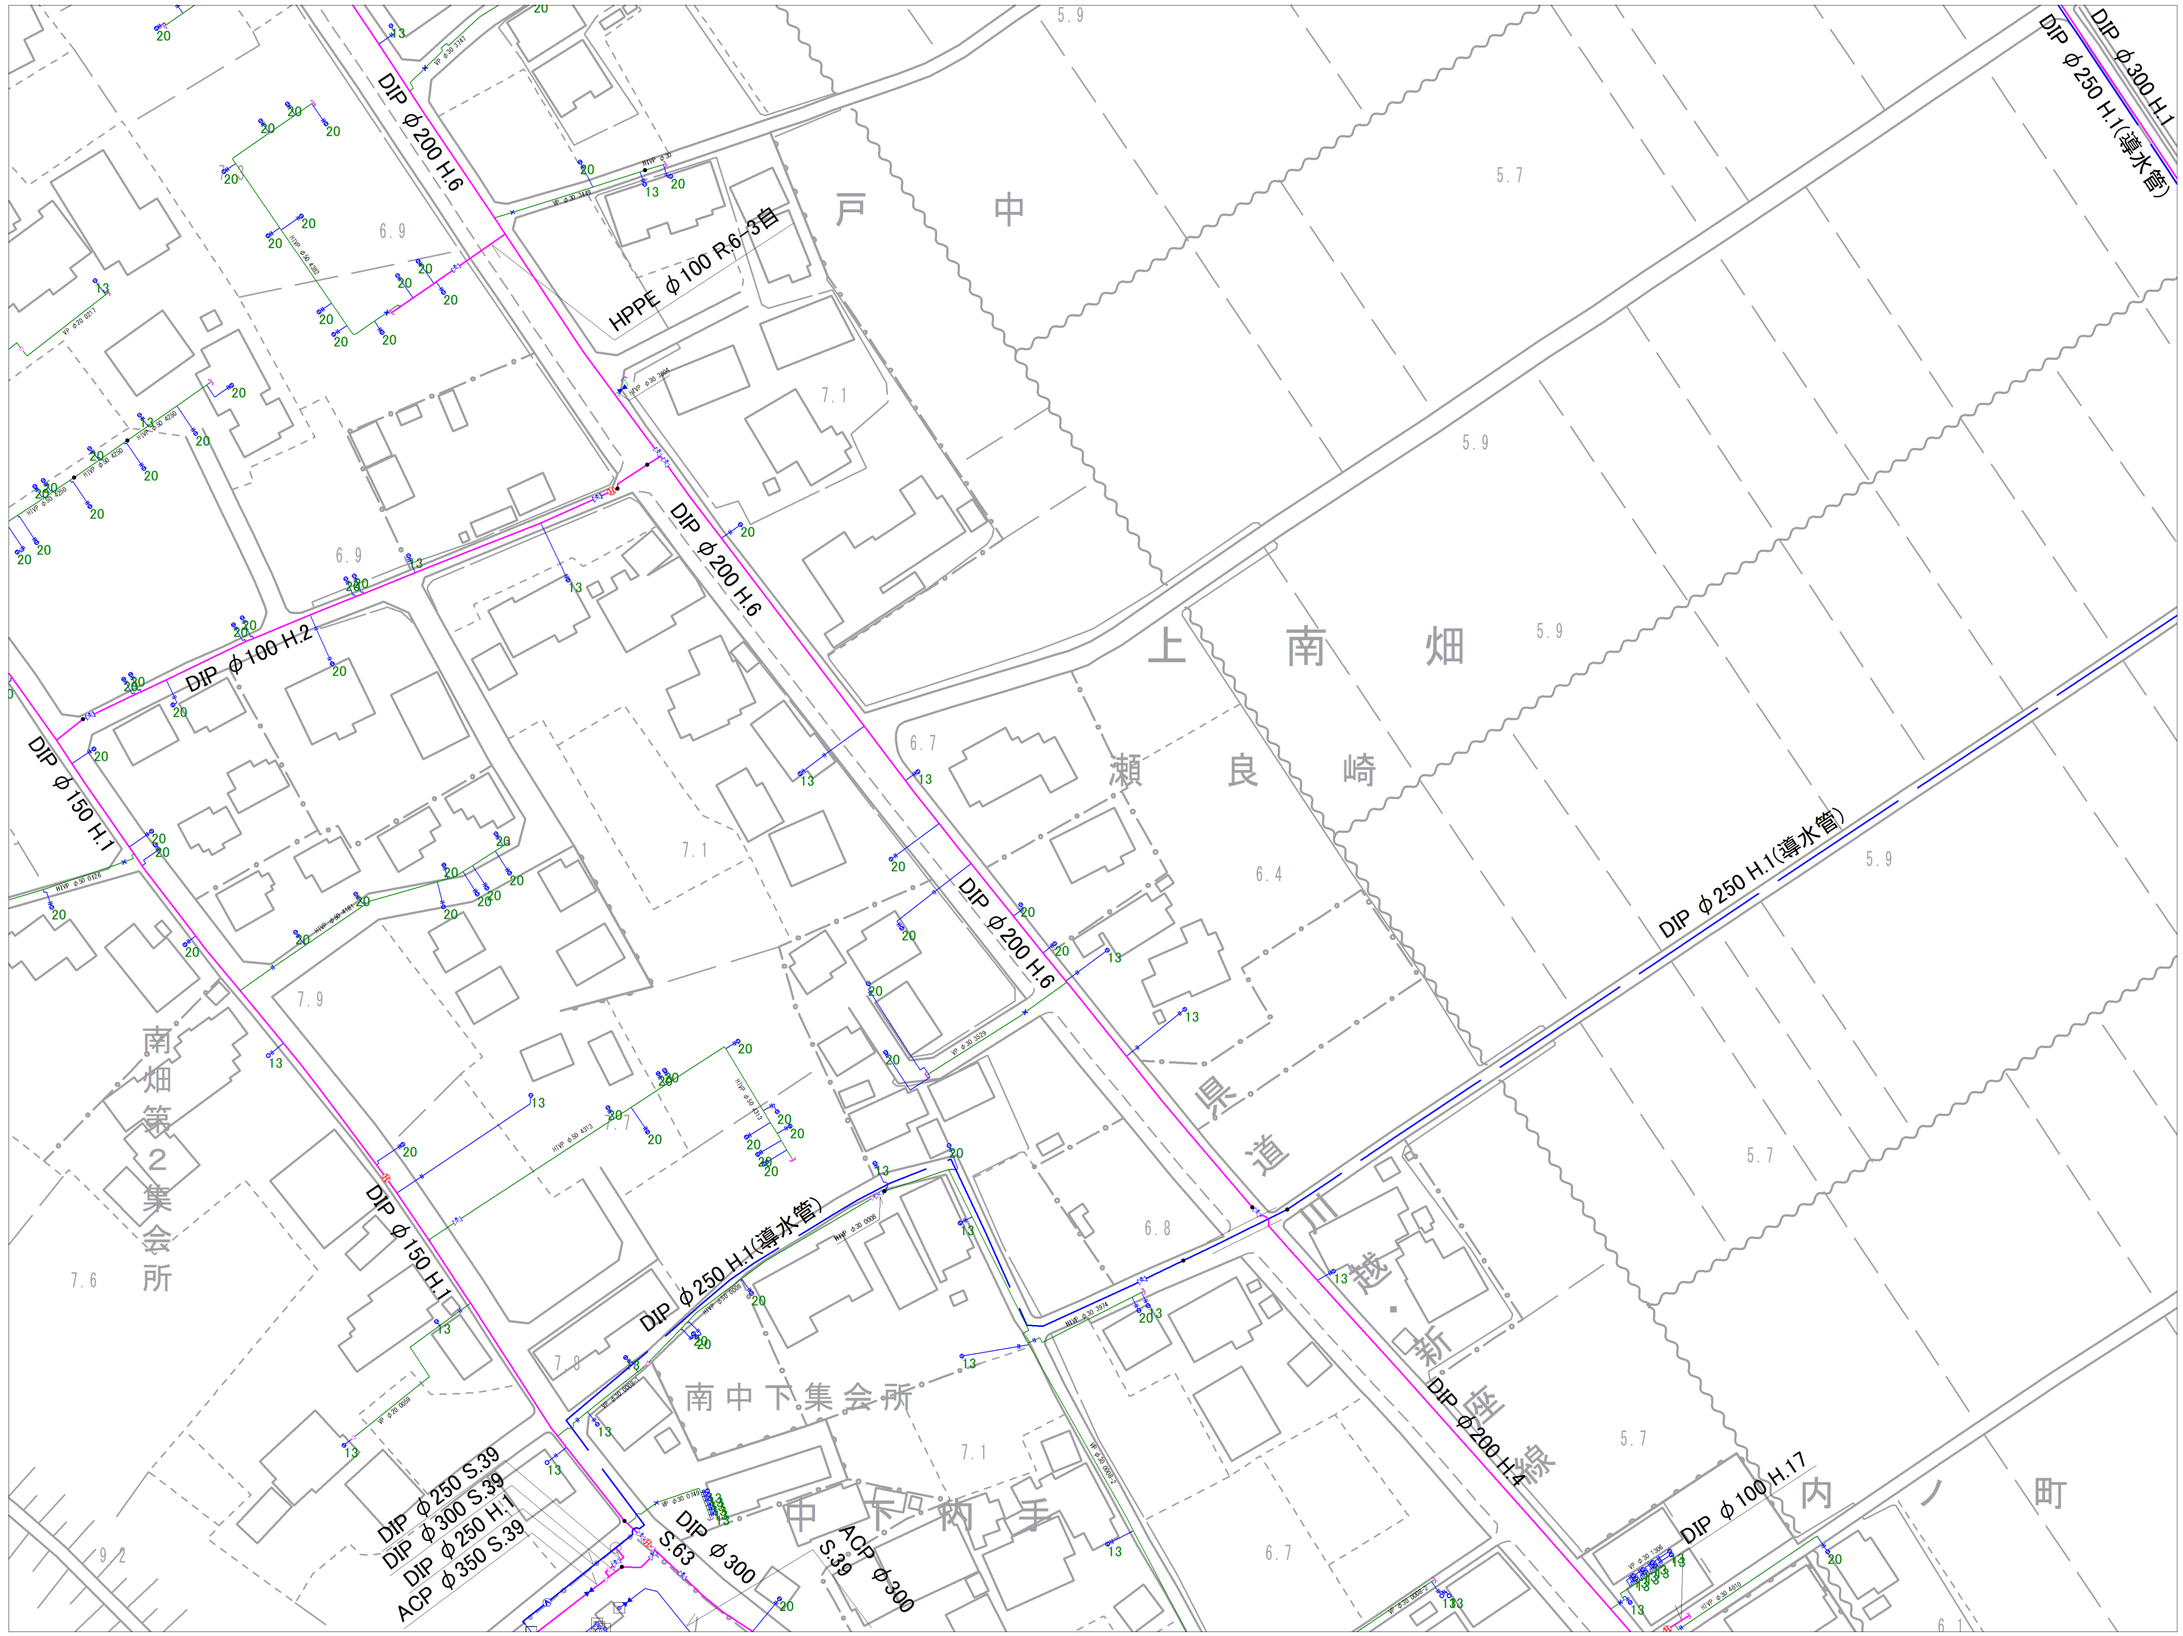

７－０３	７－０４	７－０５
７－０８	７－０９	７－１０
７－１３	７－１４	７－１５

記号	種別
	配水管
	給水管
	連合管
	導水管
	送水管
	県水
	ケーブル管
	仕切弁(左廻閉)
	仕切弁(右廻閉)
	バタフライ弁
	ソフトシール弁
	不断水仕切弁
A	空気弁（単口）
A 消	空気弁付消火栓
	排泥弁
流	流量計
H	消火栓（地下式単口）
H	消火栓（地下式双口）
H 私	私設消火栓
	片落ち管
	泥吐口
	センド止め
	管種・年度変更点
	乙止水栓
	メーター
	メーター（内止水栓付）

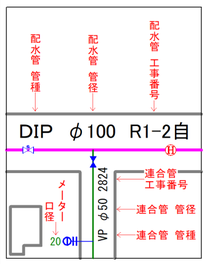


富士見市水道課

令和８年３月作成


富士見市上水道管路台帳図　（参考資料）

参考図となります（実測図ではありません）
現地の状況と異なる場合がありますので、必ず現地の確認を行ってください。

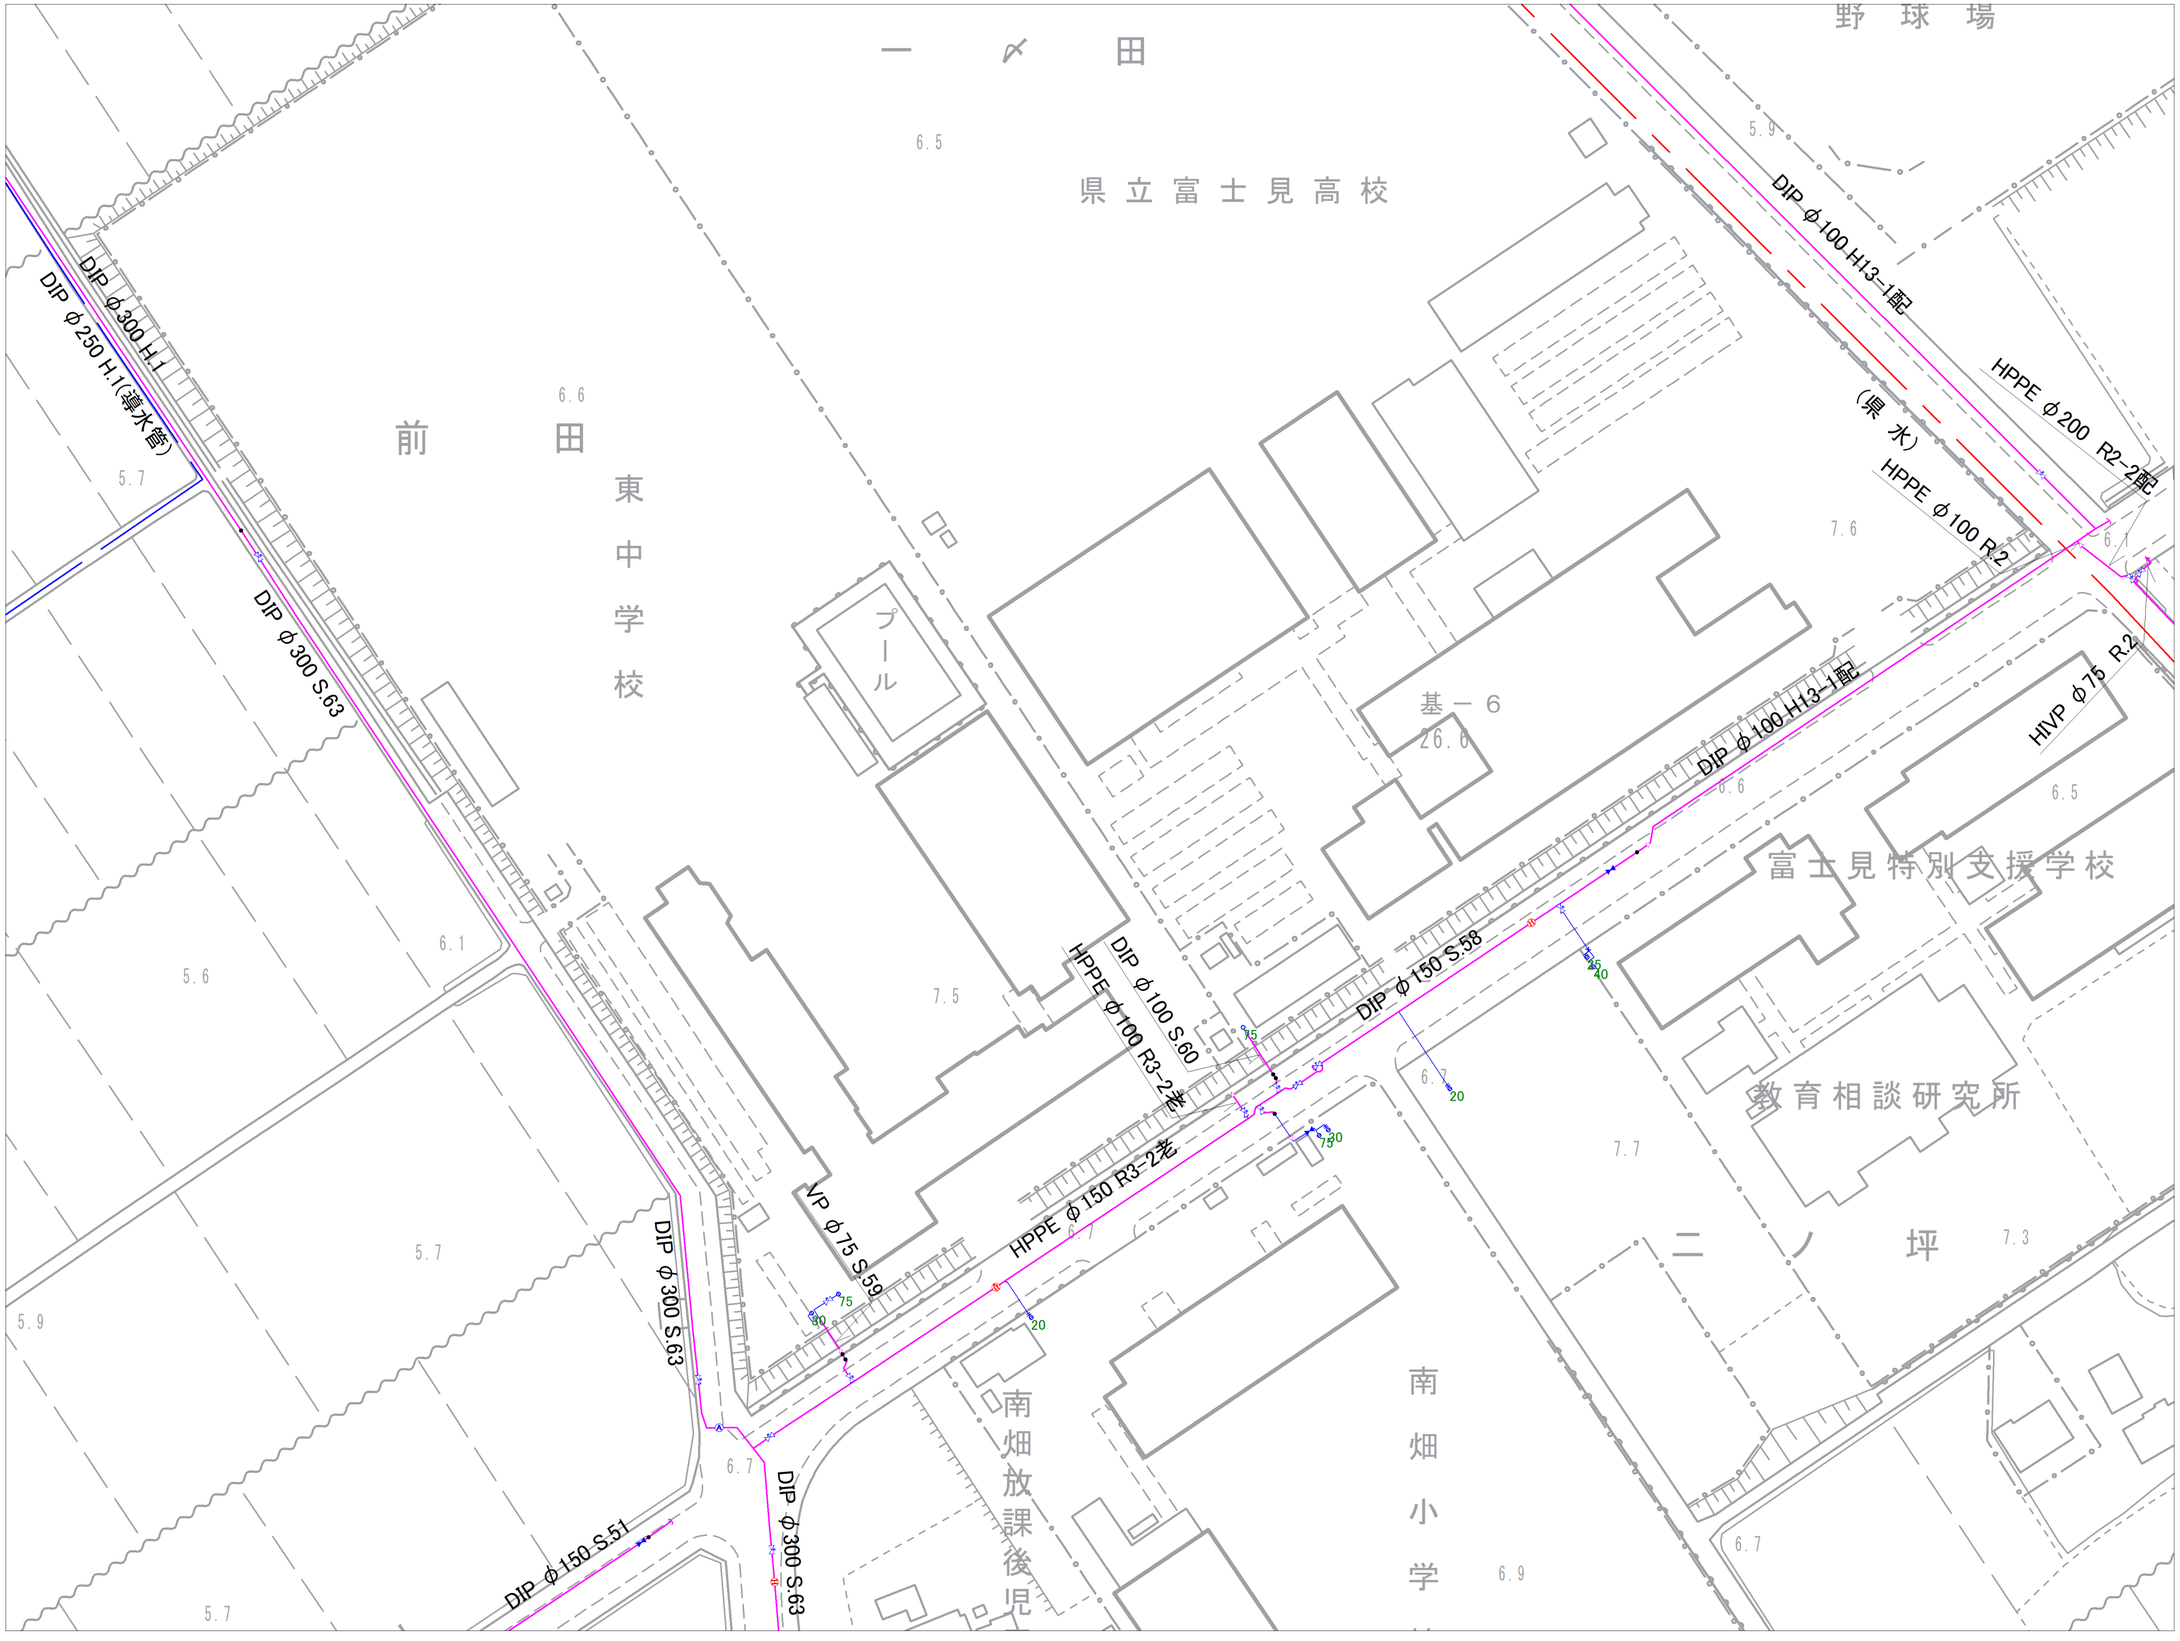

７－０４	７－０５	８－０１
７－０９	７－１０	８－０６
７－１４	７－１５	８－１１

記号	種別
	配水管
	給水管
	連合管
	導水管
	送水管
	県水
	ケーブル管
	仕切弁(左廻閉)
	仕切弁(右廻閉)
	バタフライ弁
	ソフトシール弁
	不断水仕切弁
A	空気弁（単口）
A	空気弁付消火栓
	排泥弁
流	流量計
H	消火栓（地下式単口）
H	消火栓（地下式双口）
私	私設消火栓
	片落ち管
	泥吐口
	センド止め
	管種・年度変更点
	乙止水栓
	メーター
	メーター（円止水栓付）

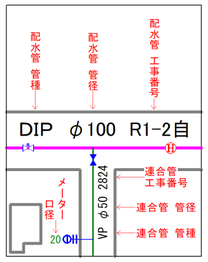

富士見市水道課

令和８年３月作成


富士見市上水道管路台帳図　（参考資料）

参考図となります（実測図ではありません）
現地の状況と異なる場合がありますので、必ず現地の確認を行ってください。



6－10	7－06	7－07
6－15	7－11	
6－20	7－16	7－17

記号	種別
	配水管
	給水管
	連合管
	導水管
	送水管
	県水
	ケーブル管
	仕切弁(左廻閉)
	仕切弁(右廻閉)
	バタフライ弁
	ソフトシール弁
	不断水仕切弁
A	空気弁(単口)
A	空気弁付消火栓
	排泥弁
流	流量計
H	消火栓(地下式単口)
H	消火栓(地下式双口)
私	私設消火栓
	片落ち管
	泥吐口
	セン止め
	管種・年度変更点
	乙止水栓
	メーター
	メーター(門止水栓付)

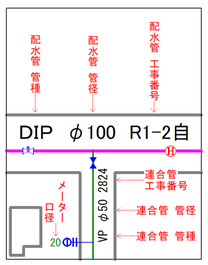

富士見市水道課

令和８年３月作成


富士見市上水道管路台帳図　（参考資料）

参考図となります（実測図ではありません）
現地の状況と異なる場合がありますので、必ず現地の確認を行ってください。



７－０７	７－０８	７－０９
	７－１３	７－１４
７－１７	７－１８	７－１９


記号	種別
	配水管
	給水管
	連合管
	導水管
	送水管
	県水
	ケーブル管
	仕切弁(左廻閉)
	仕切弁(右廻閉)
	バタフライ弁
	ソフトシール弁
	不断水仕切弁
A	空気弁（単口）
A	空気弁付消火栓
	排泥弁
流	流量計
H	消火栓（地下式単口）
H	消火栓（地下式双口）
私	私設消火栓
	片落ち管
	泥吐口
	センド止め
	管種・年度変更点
	乙止水栓
	メーター
	メーター（丙止水栓付）

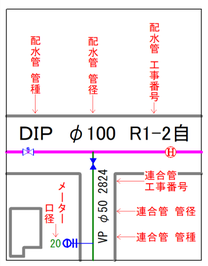

富士見市水道課


富士見市上水道管路台帳図　（参考資料）

参考図となります（実測図ではありません）
現地の状況と異なる場合がありますので、必ず現地の確認を行ってください。

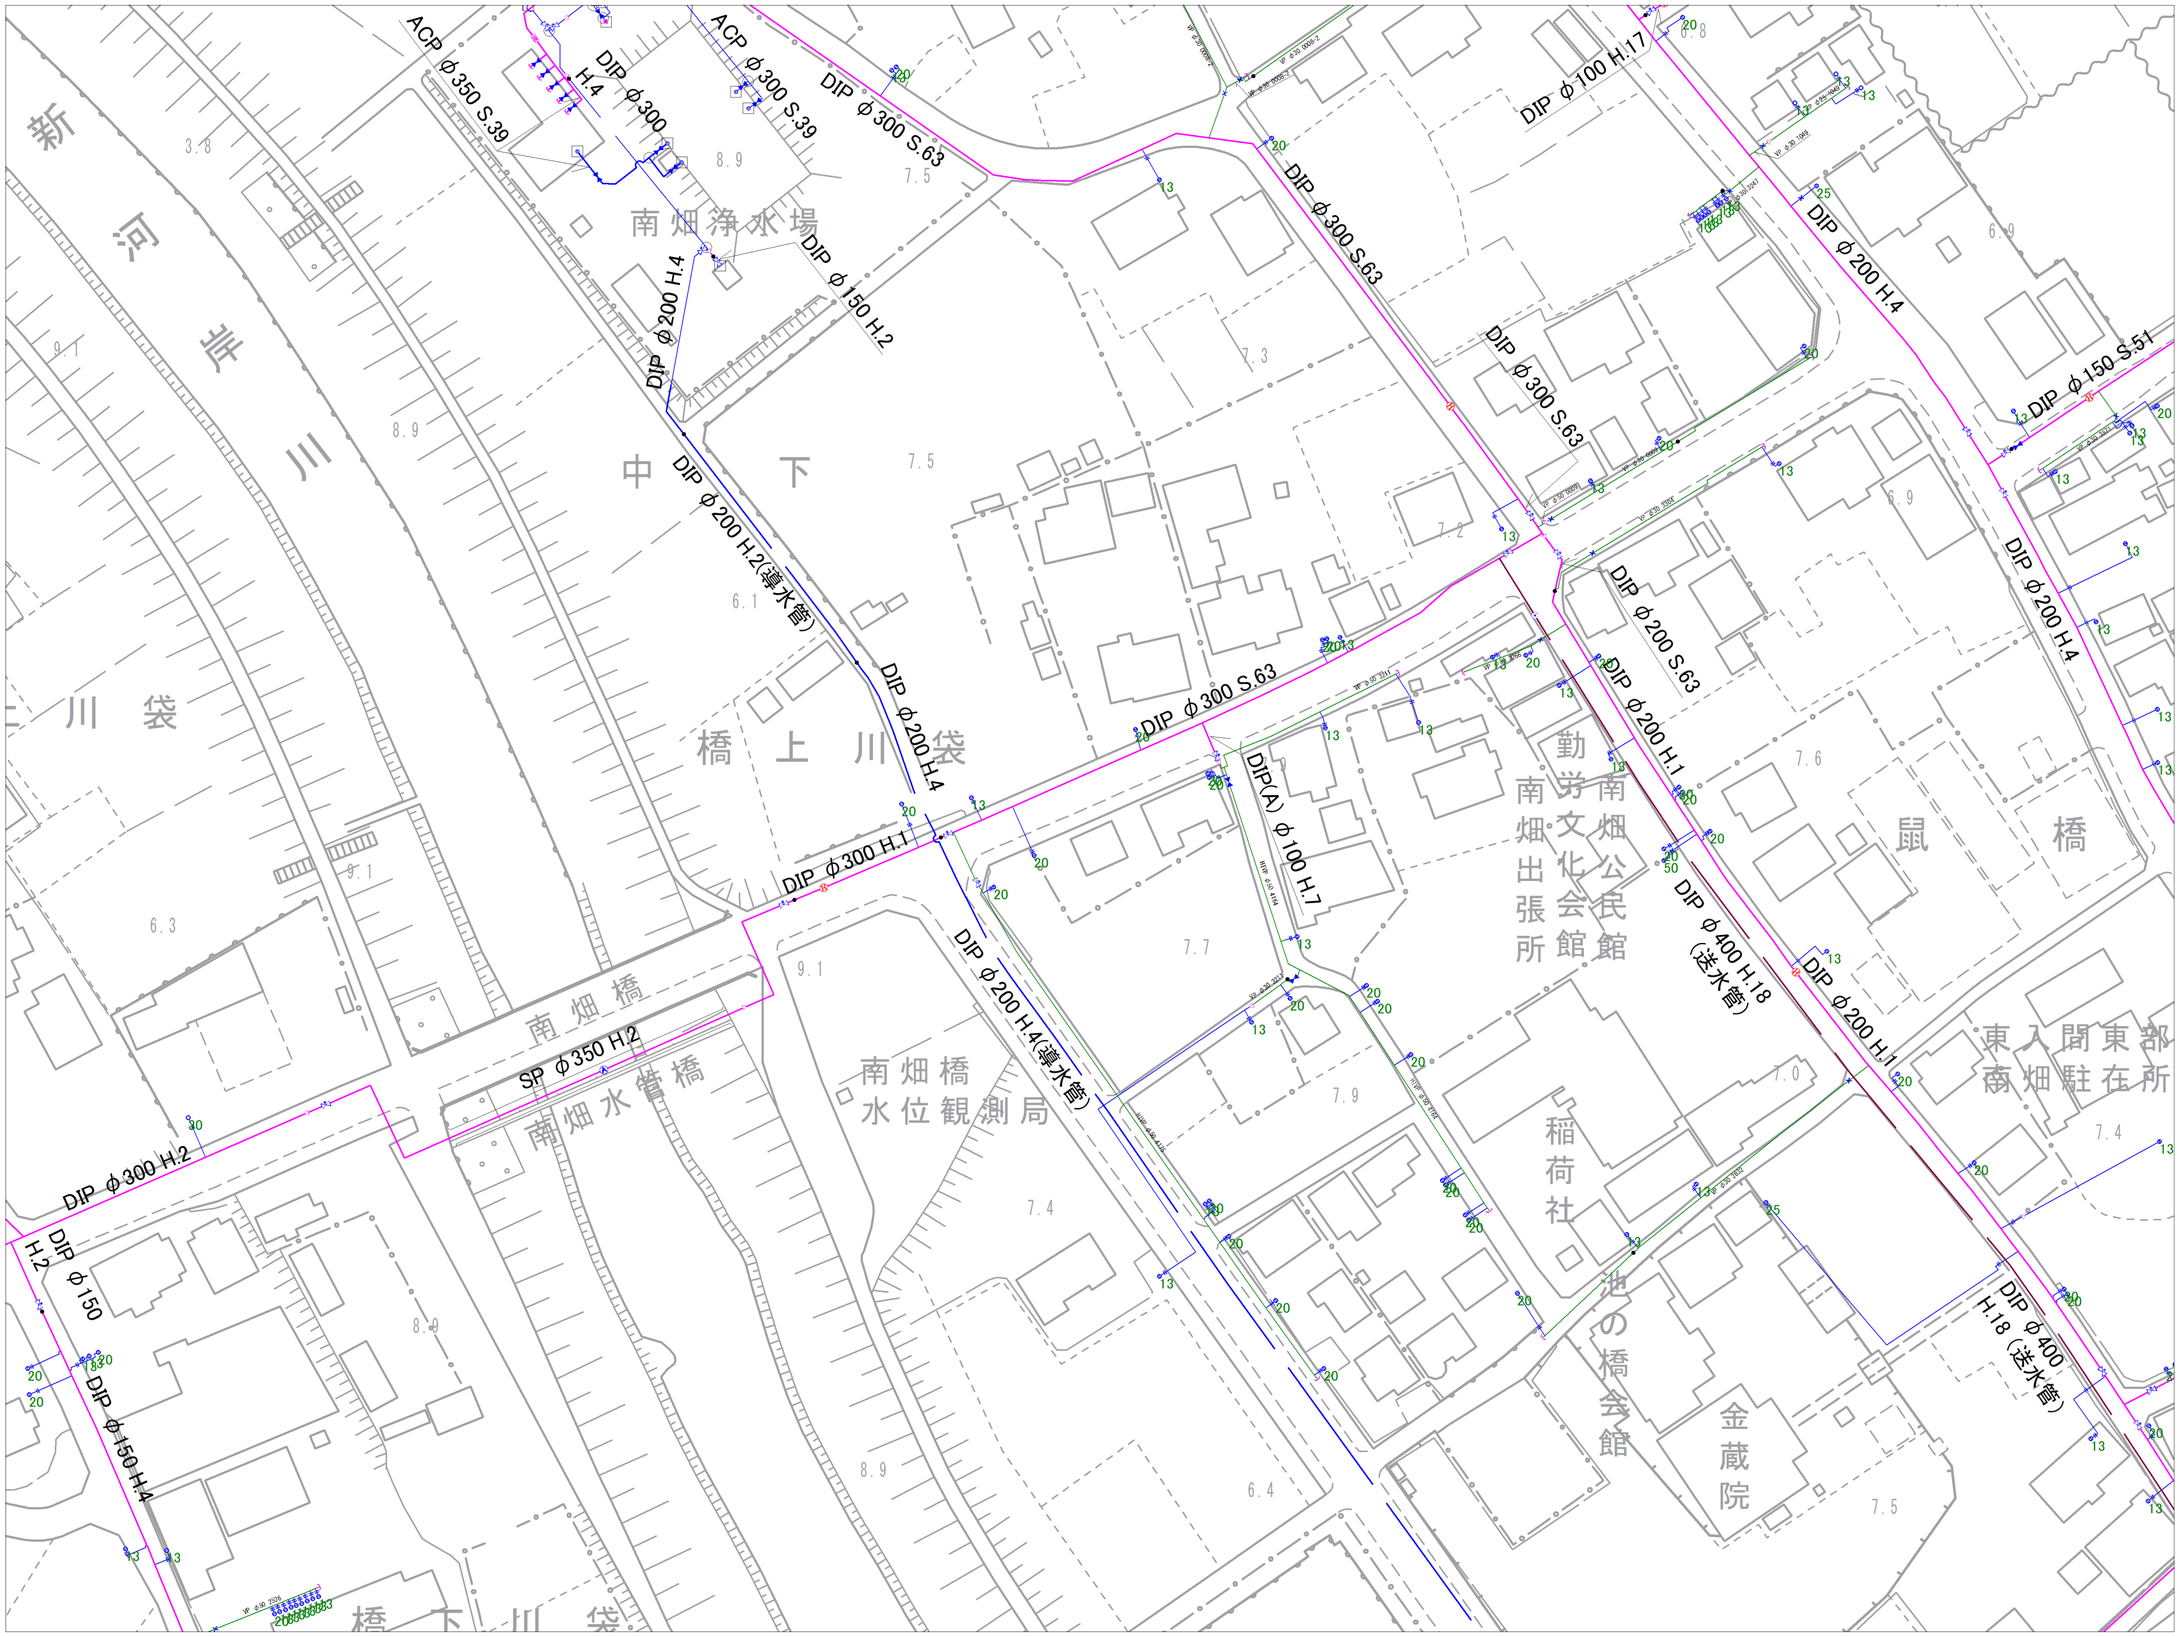

7－08	7－09	7－10
7－13	7－14	7－15
7－18	7－19	7－20

記号	種別
	配水管
	給水管
	連合管
	導水管
	送水管
	県水
	ケーブル管
	仕切弁(左廻閉)
	仕切弁(右廻閉)
	バタフライ弁
	ソフトシール弁
	不断水仕切弁
A	空気弁(単口)
A	空気弁付消火栓
	排泥弁
流	流量計
H	消火栓(地下式単口)
H	消火栓(地下式双口)
私	私設消火栓
	片落ち管
	泥吐口
	センド止め
	管種・年度変更点
	乙止水栓
	メーター
	メーター(再止水栓付)

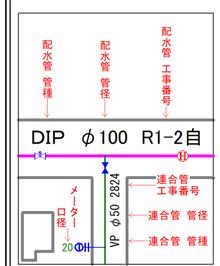


富士見市水道課

令和８年３月作成


富士見市上水道管路台帳図　（参考資料）

参考図となります（実測図ではありません）
現地の状況と異なる場合がありますので、必ず現地の確認を行ってください。

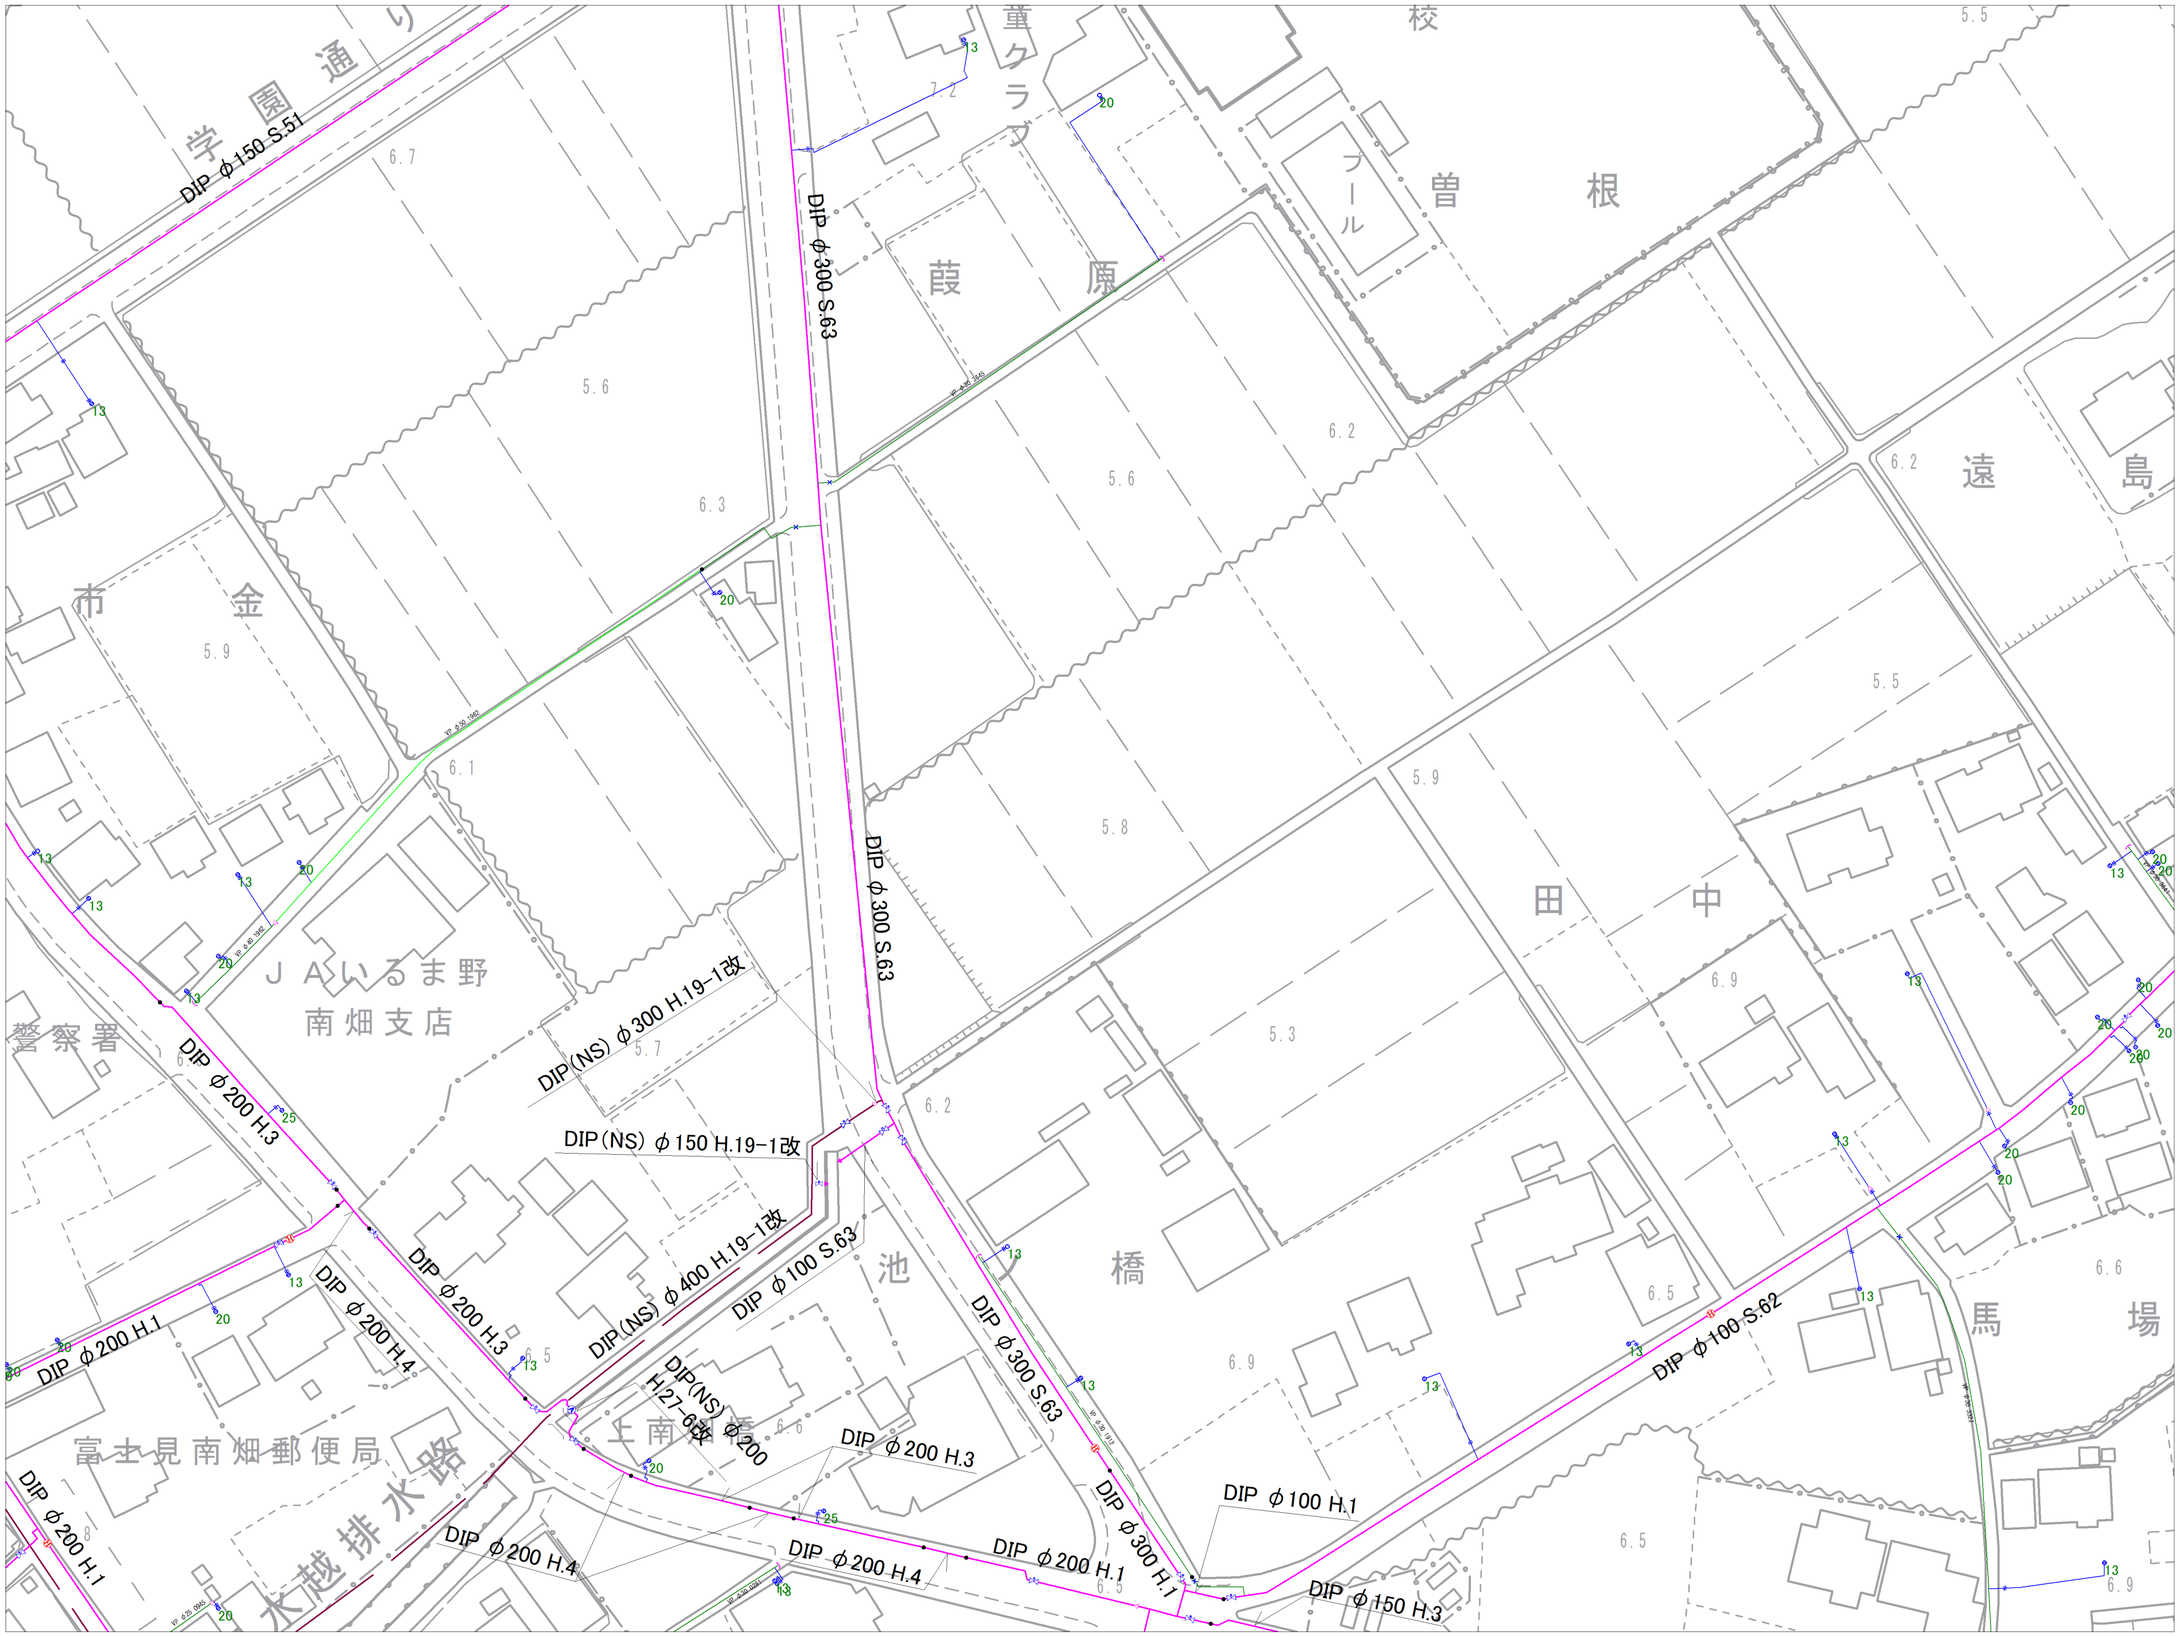

７－０９	７－１０	８－０６
７－１４	７－１５	８－１１
７－１９	７－２０	８－１６

記号	種別
	配水管
	給水管
	連合管
	導水管
	送水管
	黒水
	ケーブル管
	仕切弁(左廻開)
	仕切弁(右廻開)
	バタフライ弁
	ソフトシール弁
	不断水仕切弁
A	空気弁（単口）
A	空気弁付消火栓
	排泥弁
流	流量計
消(地下式単口)	消火栓
消(地下式双口)	消火栓
私	私設消火栓
	片落ち管
	泥吐口
	センド止め
	管種・年度変更点
	乙止水栓
	メーター
	メーター（門止水栓付）

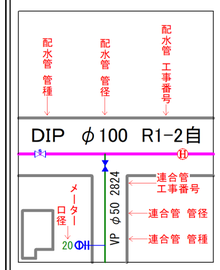

富士見市水道課

令和８年３月作成


富士見市上水道管路台帳図　（参考資料）

参考図となります（実測図ではありません）
現地の状況と異なる場合がありますので、必ず現地の確認を行ってください。



6－15	7－11	
6－20	7－16	7－17
6－25	7－21	7－22

記号	種別
	配水管
	給水管
	連合管
	導水管
	送水管
	県水
	ケーブル管
	仕切弁(左廻閉)
	仕切弁(右廻閉)
	バタフライ弁
	ソフトシール弁
	不断水仕切弁
A	空気弁(単口)
合	空気弁付消火栓
	排泥弁
流	流量計
甲	消火栓(地下式単口)
甲	消火栓(地下式双口)
私	私設消火栓
	片落ち管
	泥社口
	センド止め
	管種・年度変更点
	乙止水栓
	メーター
	メーター(丙止水栓付)

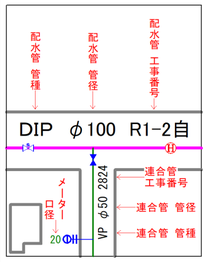


富士見市水道課

令和８年３月作成


富士見市上水道管路台帳図　（参考資料）

参考図となります（実測図ではありません）
現地の状況と異なる場合がありますので、必ず現地の確認を行ってください。

７－１１		７－１３
７－１６	７－１７	７－１８
７－２１	７－２２	７－２３

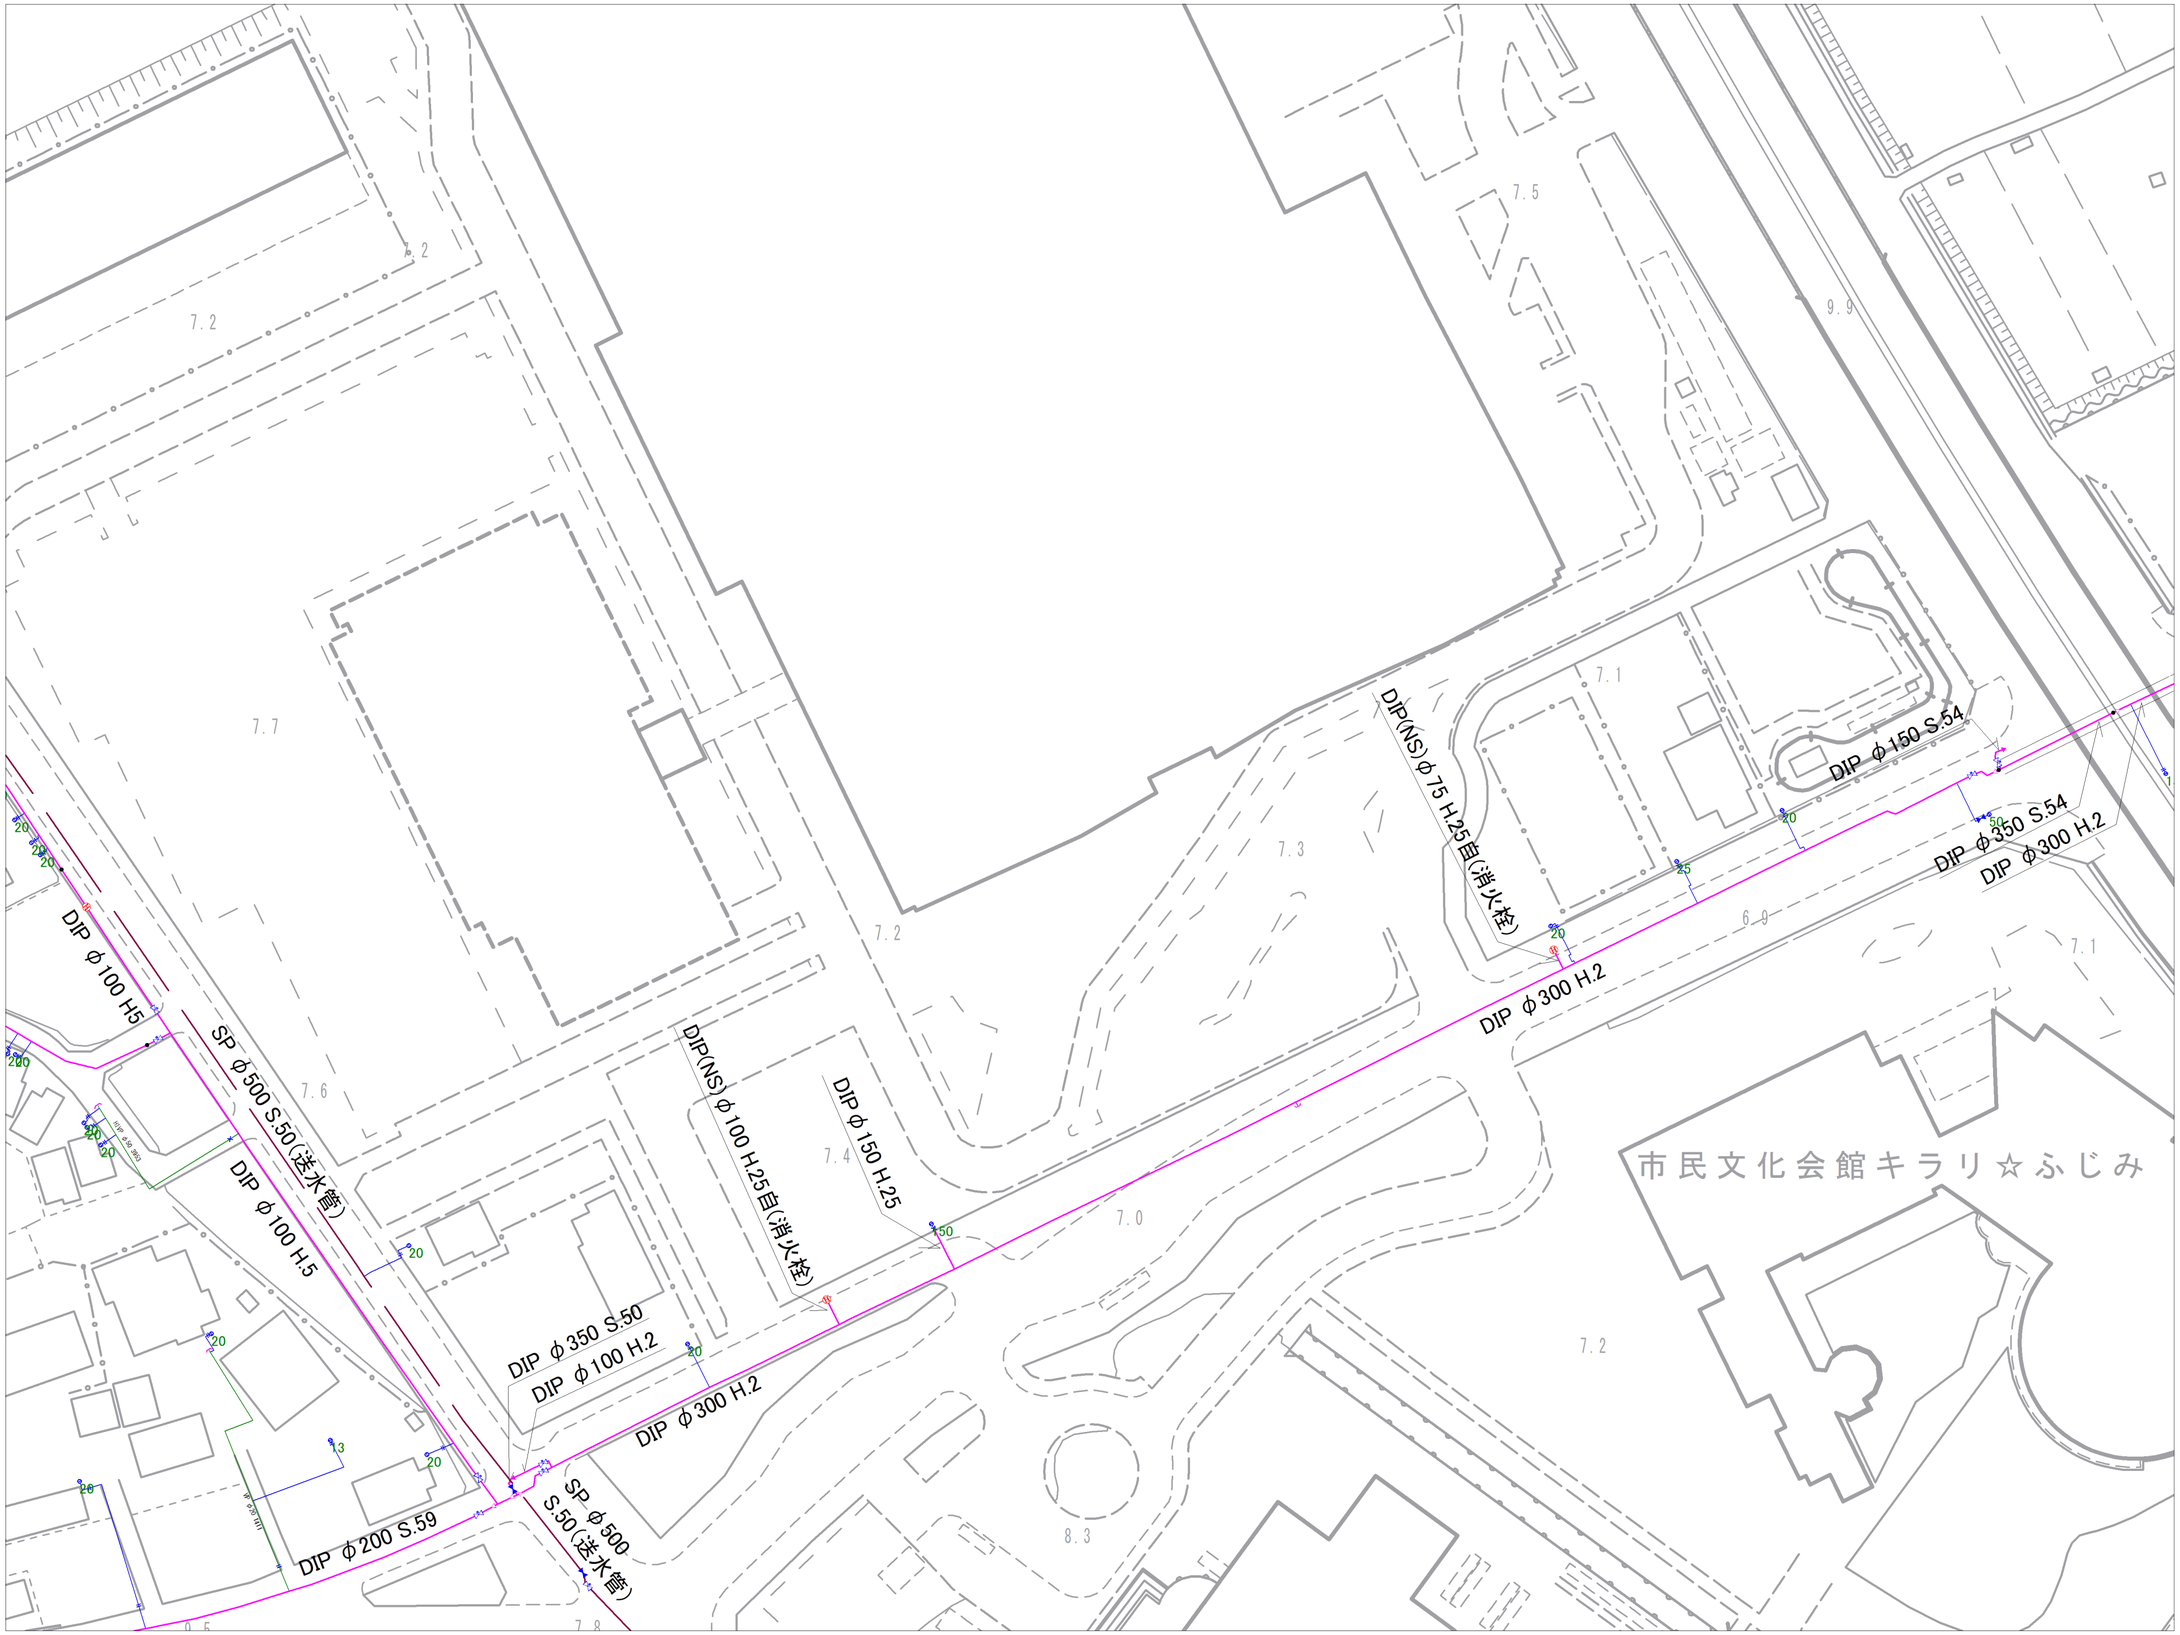

記号	種別
	配水管
	給水管
	連合管
	導水管
	送水管
	黒水
	ケーブル管
	仕切弁(左廻閉)
	仕切弁(右廻閉)
	バタフライ弁
	ソフトシール弁
	不断水仕切弁
A	空気弁(単口)
A H	空気弁付消火栓
	排泥弁
流	流量計
H	消火栓(地下式単口)
H H	消火栓(地下式双口)
私	私設消火栓
	片落ち管
	泥吐口
	センド止め
	管種・年度変更点
	乙止水栓
	メーター
	メーター(内止水栓付)

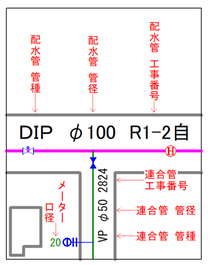


富士見市水道課

令和８年３月作成


富士見市上水道管路台帳図　（参考資料）

参考図となります（実測図ではありません）
現地の状況と異なる場合がありますので、必ず現地の確認を行ってください。

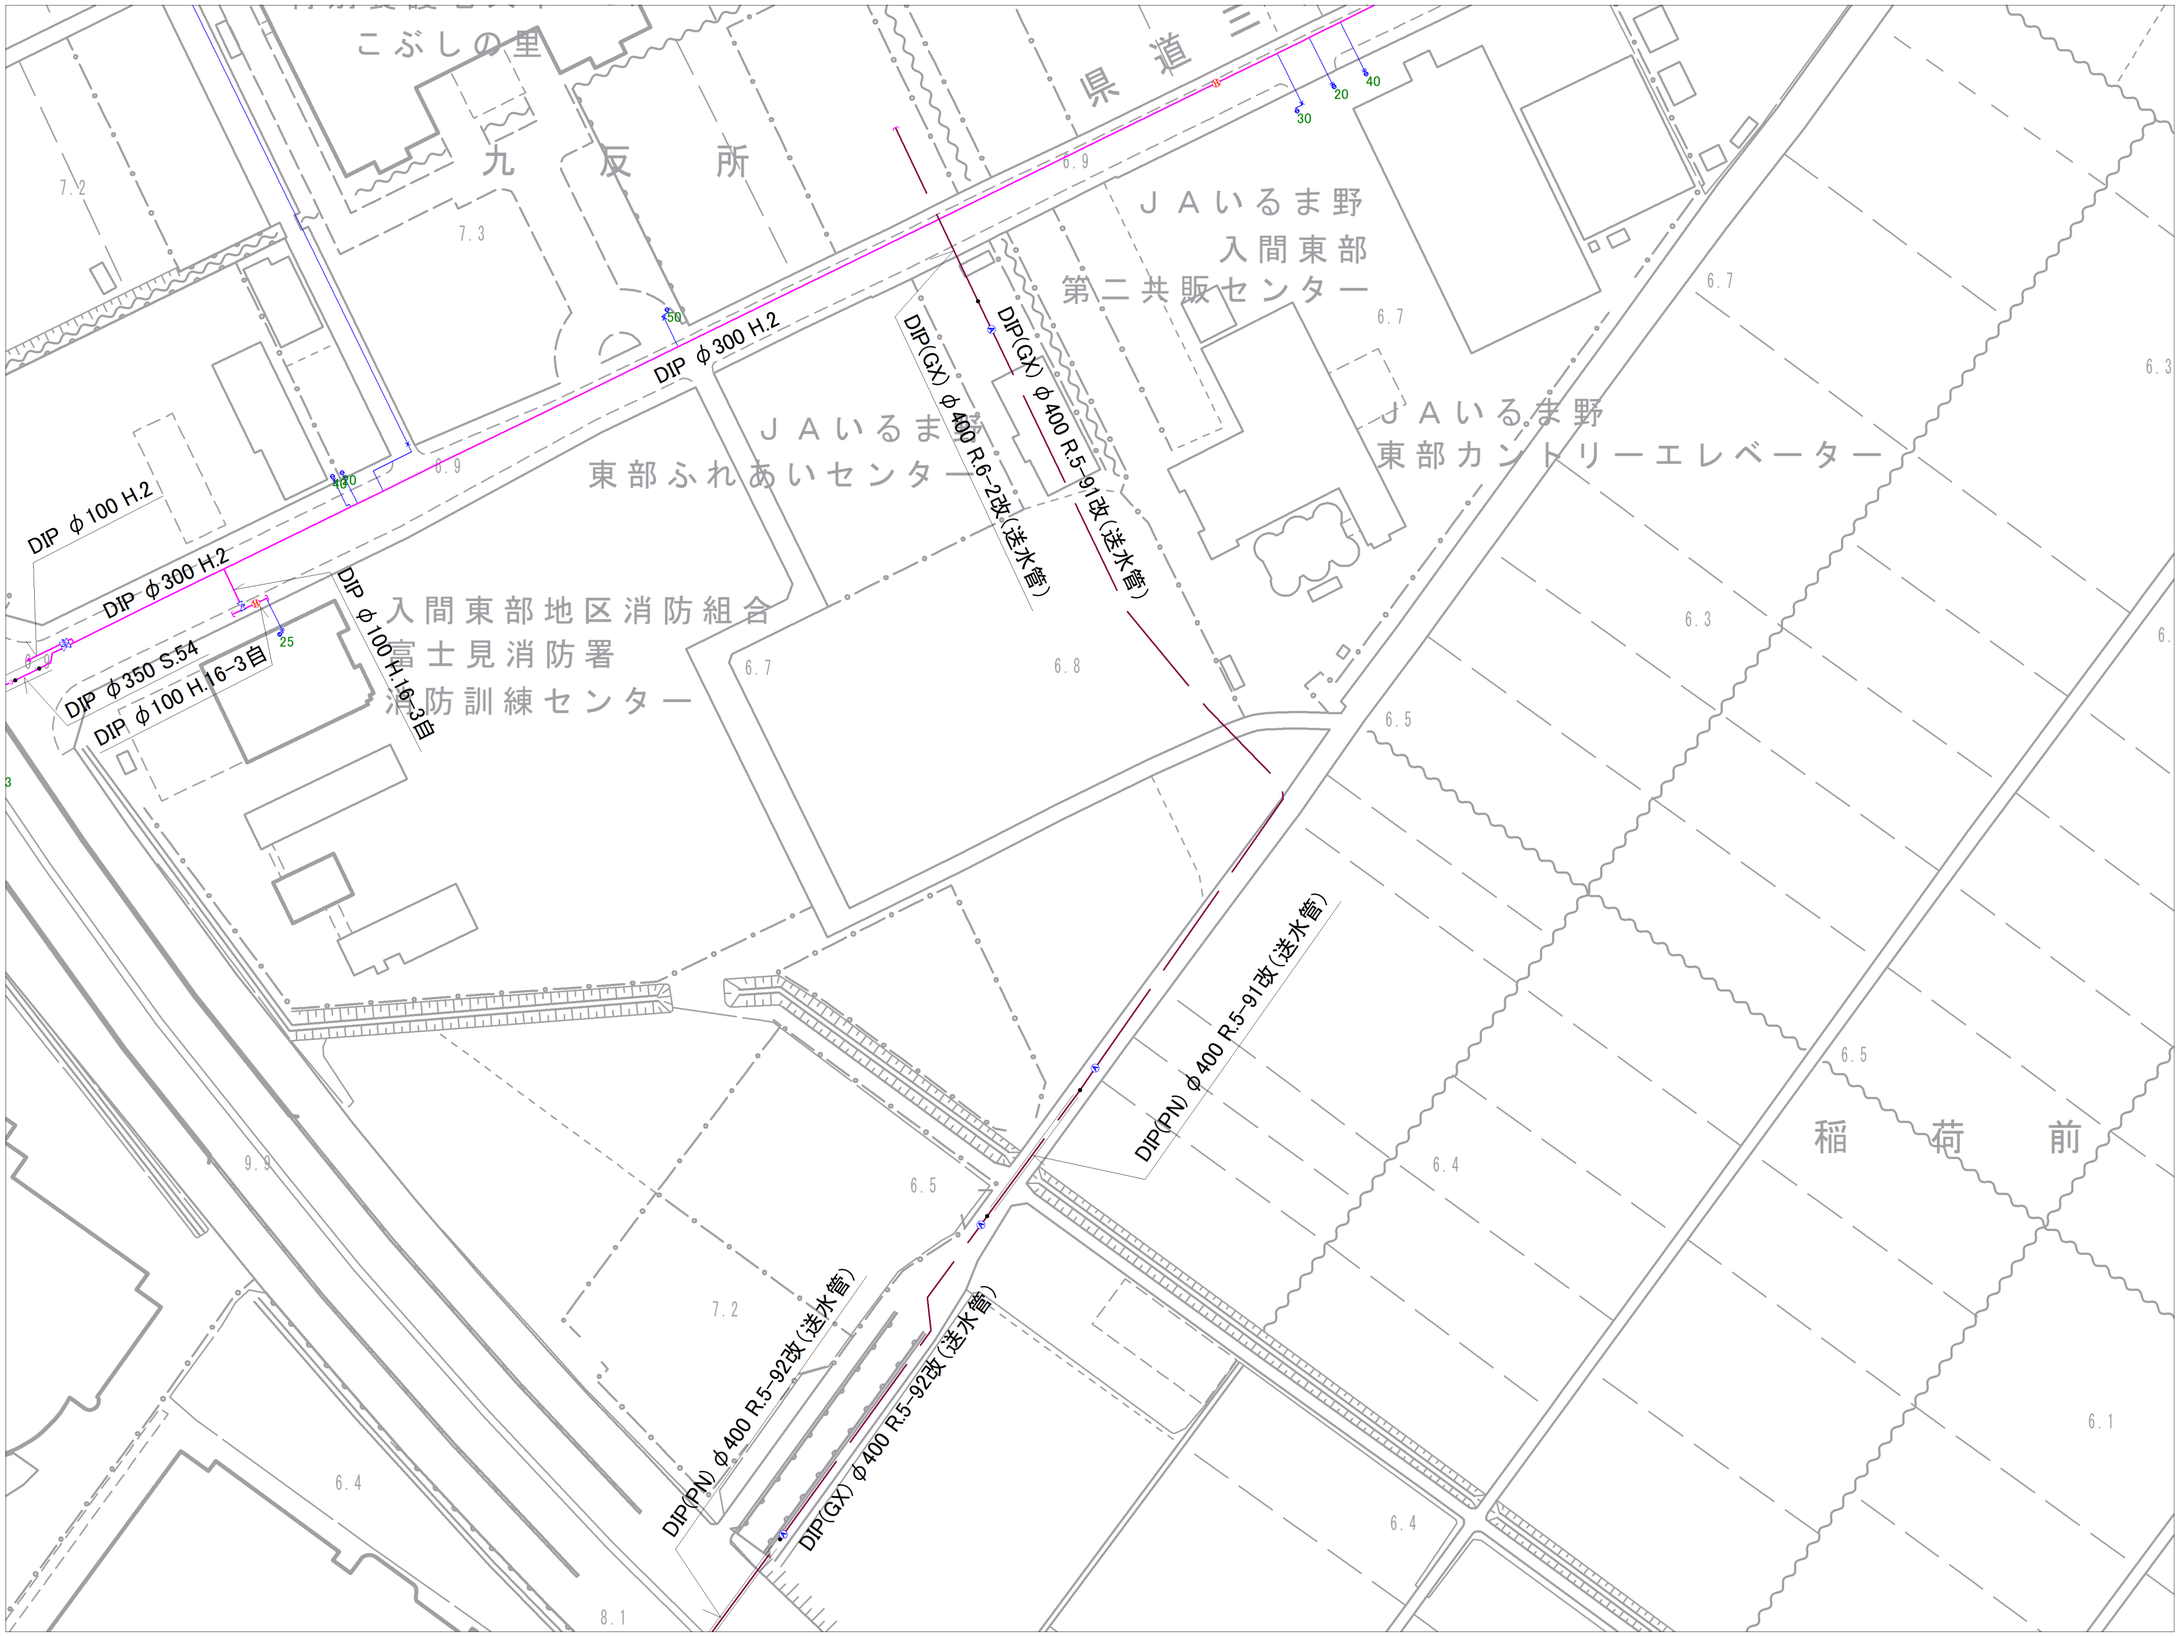

	７－１３	７－１４
７－１７	７－１８	７－１９
７－２２	７－２３	７－２４

記号	種別
	配水管
	給水管
	連合管
	導水管
	送水管
	県水
	ケーブル管
	仕切弁(左開閉)
	仕切弁(右開閉)
	バタフライ弁
	ソフトシール弁
	不断水仕切弁
A	空気弁（単口）
A	空気弁付消火栓
	排泥弁
流	流量計
H	消火栓（地下式単口）
H	消火栓（地下式双口）
私	私設消火栓
	片落ち管
	変径口
	センド止め
	管種・年度変更点
	乙止水栓
	メーター
	メーター（内止水栓付）

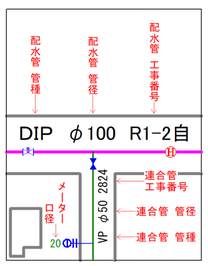


富士見市水道課

令和８年３月作成


富士見市上水道管路台帳図　（参考資料）

参考図となります（実測図ではありません）
現地の状況と異なる場合がありますので、必ず現地の確認を行ってください。

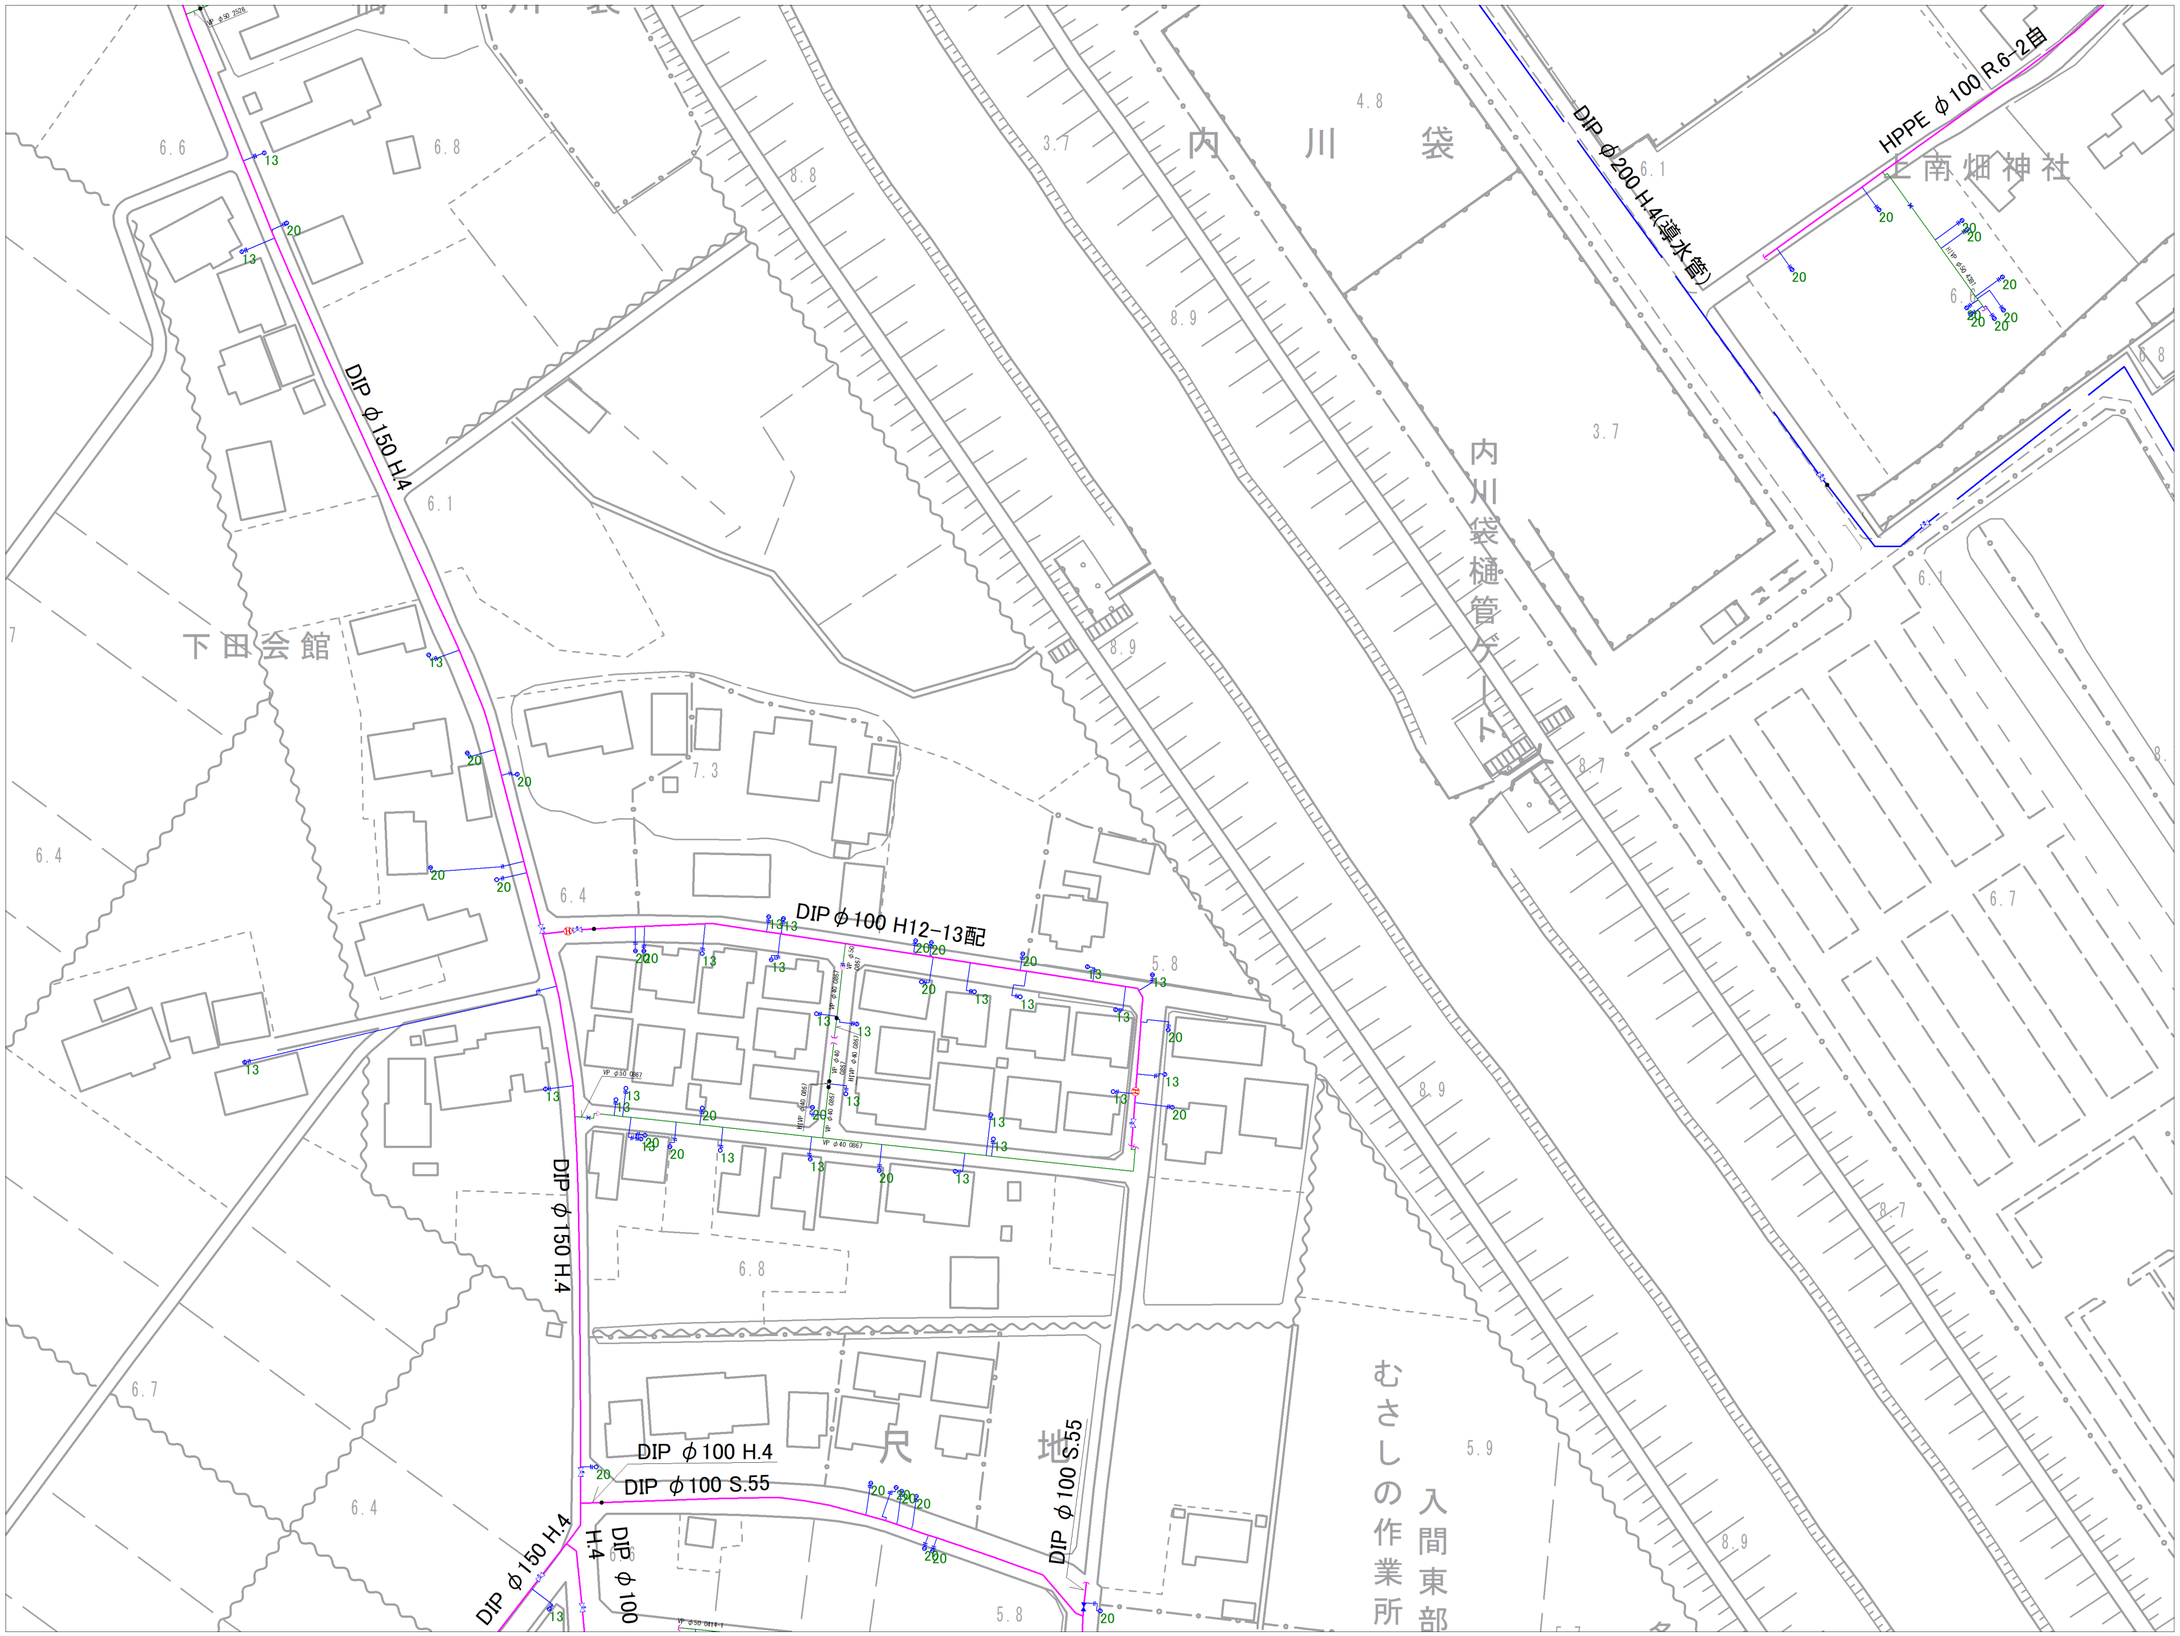

７－１３	７－１４	７－１５
７－１８	７－１９	７－２０
７－２３	７－２４	７－２５

記号	種別
	配水管
	給水管
	連合管
	導水管
	送水管
	黒水
	ケーブル管
	仕切弁(左廻閉)
	仕切弁(右廻閉)
	バタフライ弁
	ソフトシール弁
	不断水仕切弁
A	空気弁（単口）
A 消	空気弁付消火栓
	排泥弁
流	流量計
H	消火栓（地下式単口）
H	消火栓（地下式双口）
私	私設消火栓
	片落ち管
	泥吐口
	セン止め
	管種・年度変更点
	乙止水栓
	メーター
	メーター（門止水栓付）

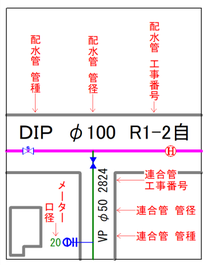


富士見市水道課

令和８年３月作成


富士見市上水道管路台帳図　（参考資料）

参考図となります（実測図ではありません）
現地の状況と異なる場合がありますので、必ず現地の確認を行ってください。

７－１４	７－１５	８－１１
７－１９	７－２０	８－１６
７－２４	７－２５	８－２１

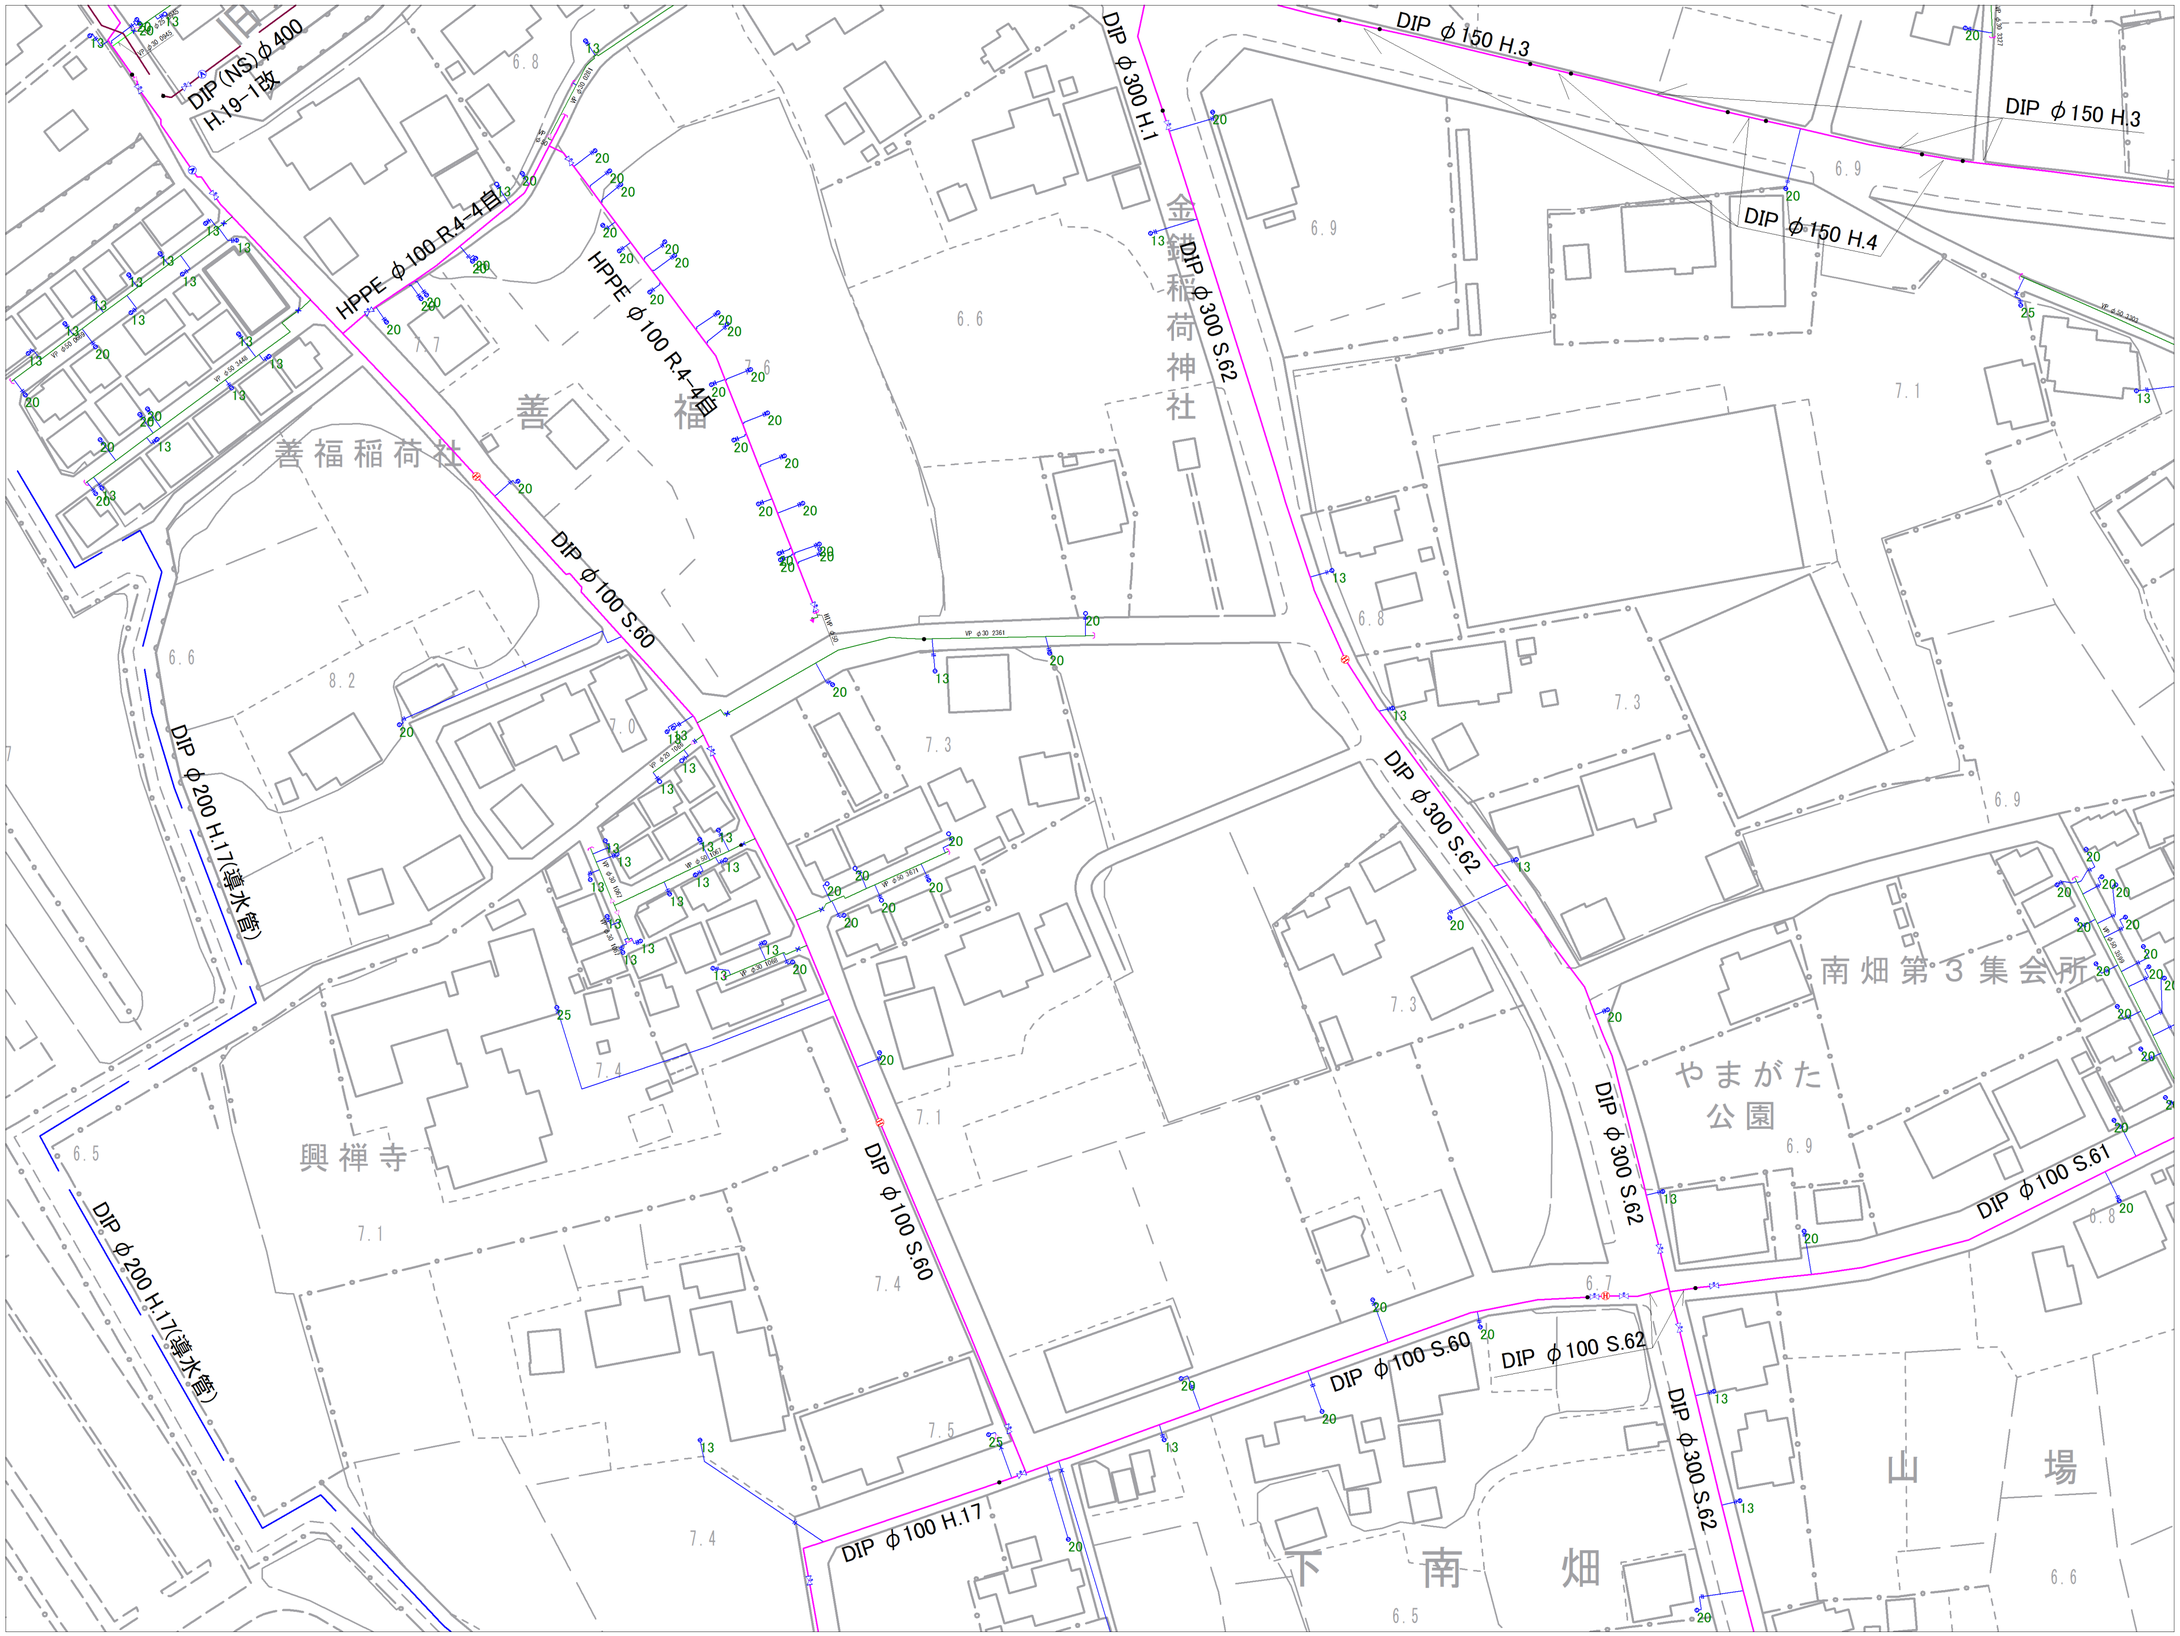

記号	種別
	配水管
	給水管
	連合管
	導水管
	送水管
	県水
	ケーブル管
	仕切弁(左開閉)
	仕切弁(右開閉)
	バタフライ弁
	ソフトシール弁
	不断水仕切弁
A	空気弁（単口）
合	空気弁付消火栓
	排泥弁
流	流量計
H	消火栓（地下式単口）
H	消火栓（地下式双口）
私	私設消火栓
	片落ち管
	泥吐口
	セン止め
	管種・年度変更点
	乙止水栓
	メーター
	メーター（円止水栓付）

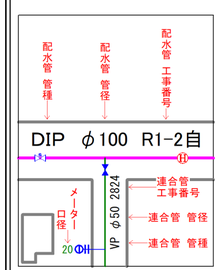

富士見市水道課

令和８年３月作成


富士見市上水道管路台帳図　（参考資料）

参考図となります（実測図ではありません）
現地の状況と異なる場合がありますので、必ず現地の確認を行ってください。



6－20	7－16	7－17
6－25	7－21	7－22
9－05	10－01	10－02

記号	種別
	配水管
	給水管
	連合管
	導水管
	送水管
	県水
	ケーブル管
	仕切弁(左廻閉)
	仕切弁(右廻閉)
	バタフライ弁
	ソフトシール弁
	不断水仕切弁
A	空気弁（単口）
A	空気弁付消火栓
	排泥弁
流	流量計
H	消火栓（地下式単口）
H	消火栓（地下式双口）
私	私設消火栓
	片落ち管
	泥吐口
	センド止め
	管種・年度変更点
	乙止水栓
	メーター
	メーター（丙止水栓付）

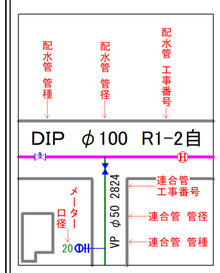


富士見市水道課

令和８年３月作成


富士見市上水道管路台帳図　（参考資料）

参考図となります（実測図ではありません）
現地の状況と異なる場合がありますので、必ず現地の確認を行ってください。

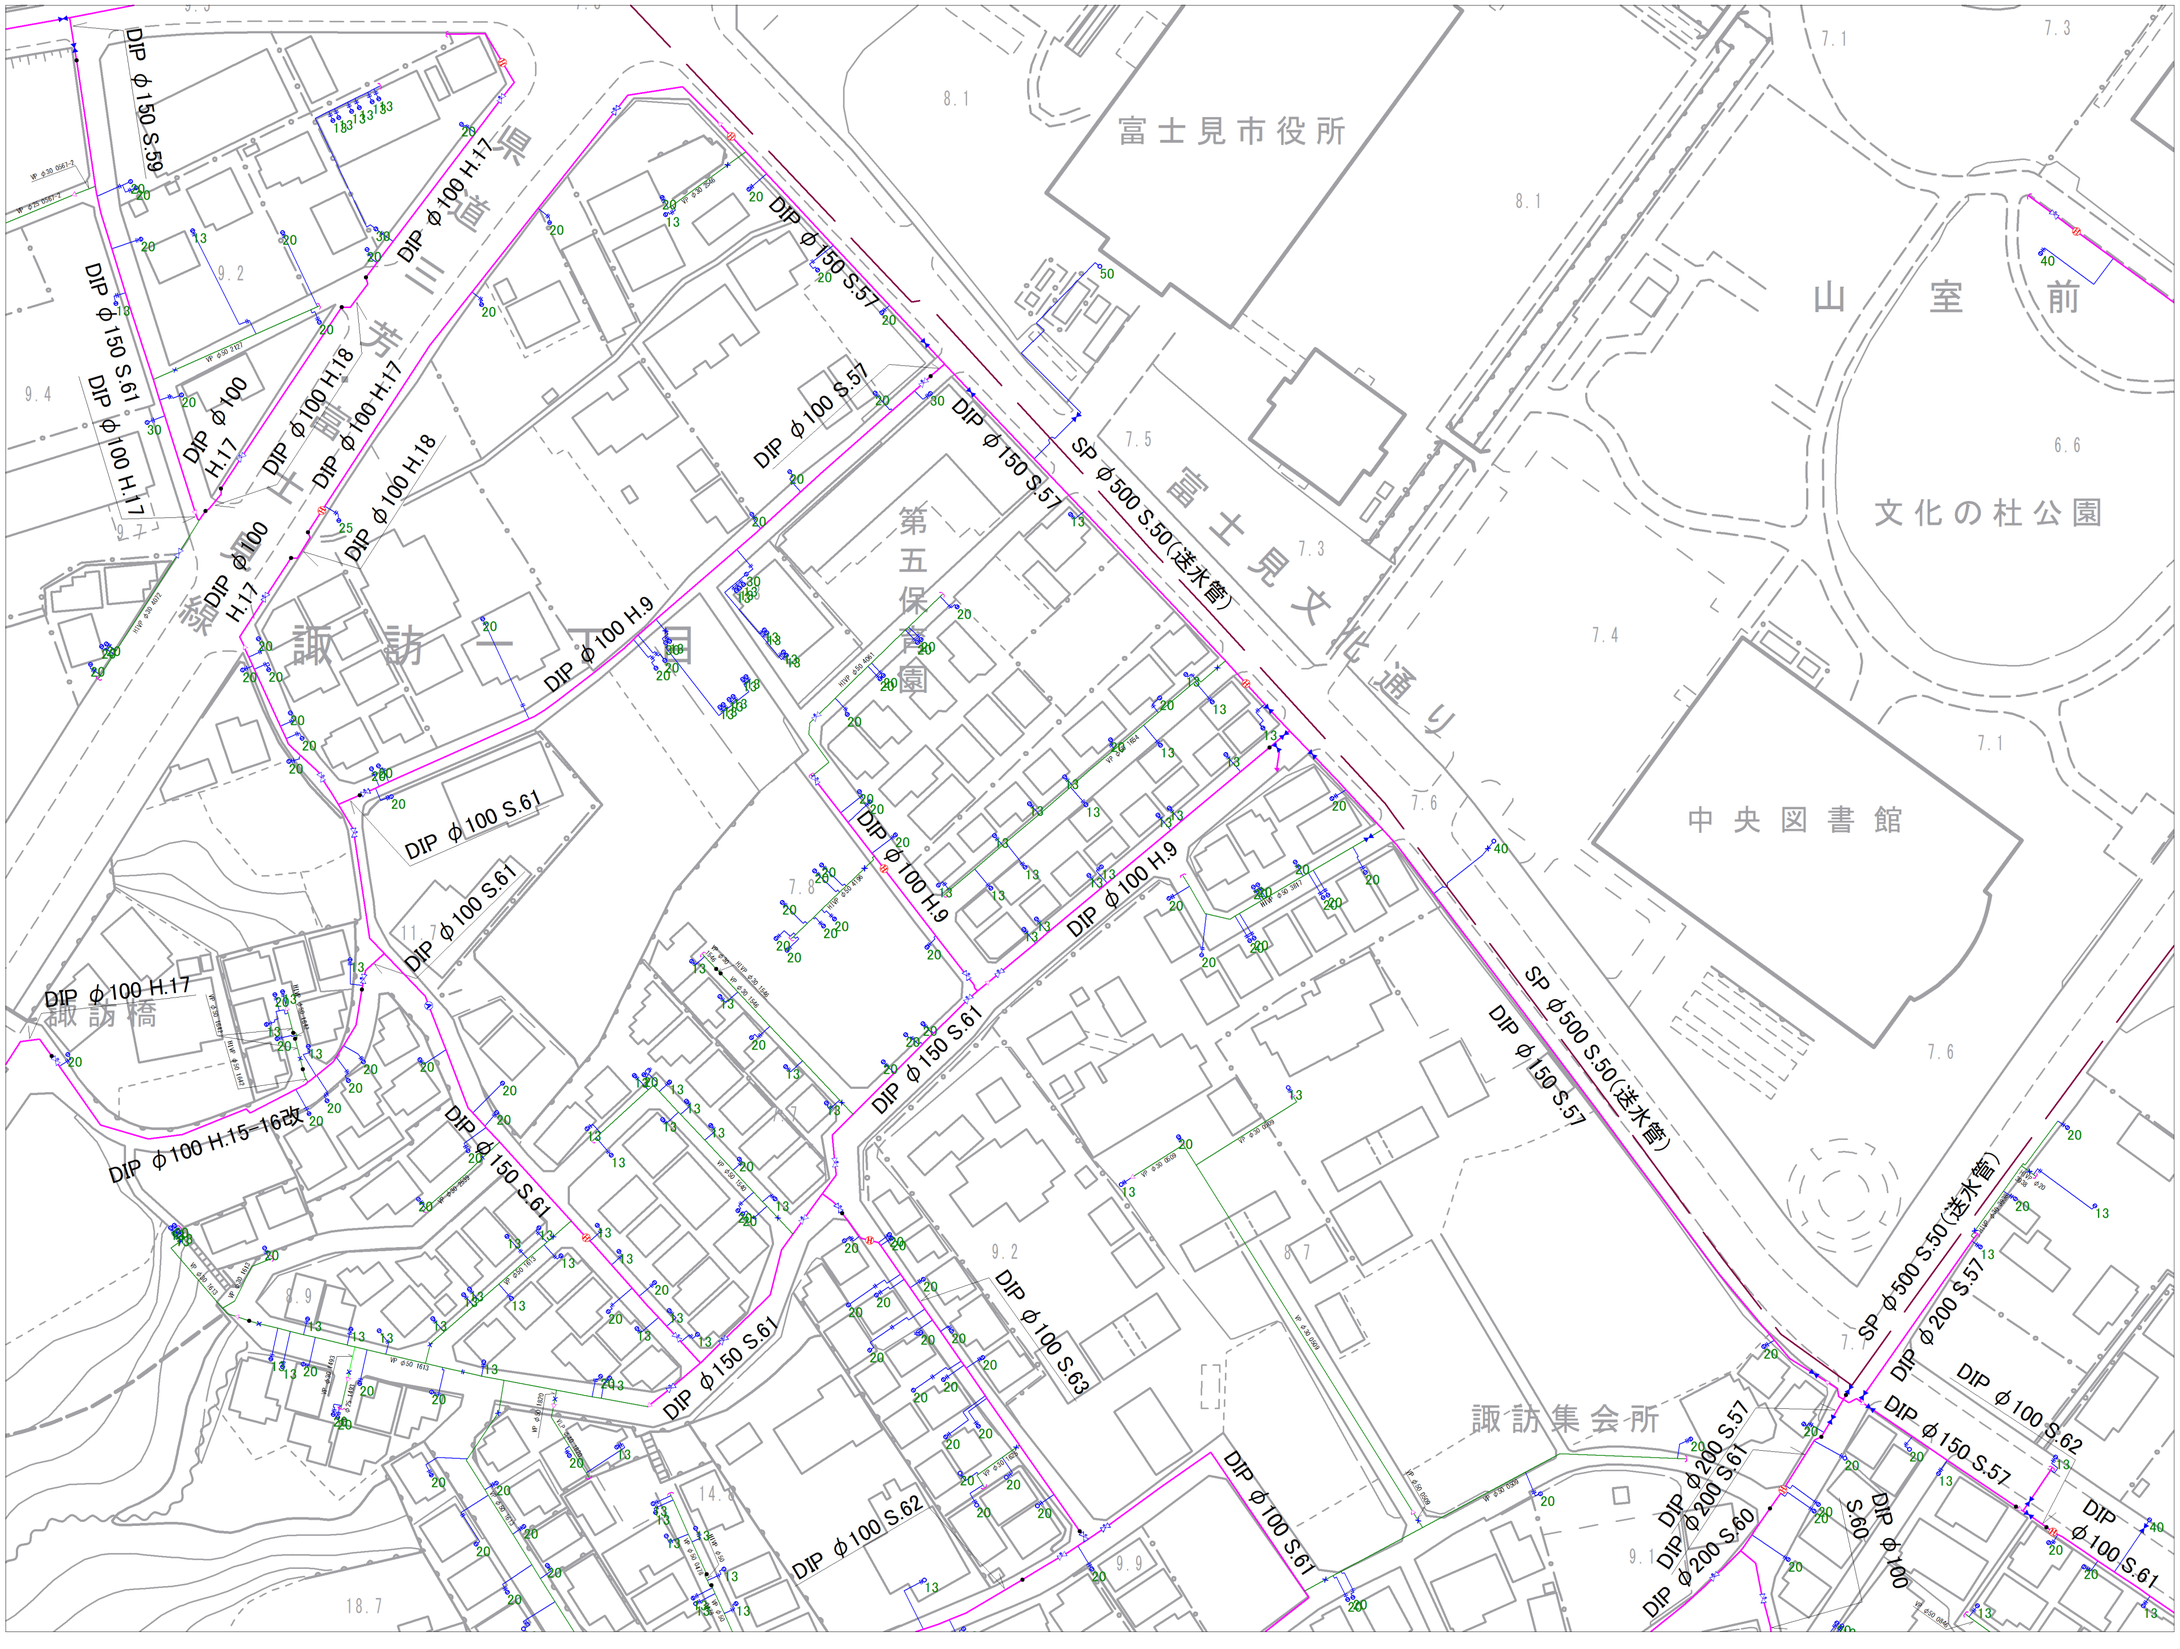

７－１６	７－１７	７－１８
７－２１	７－２２	７－２３
１０－０１	１０－０２	１０－０３

記号	種別
	配水管
	給水管
	連合管
	導水管
	送水管
	県水
	ケーブル管
	仕切弁(左開閉)
	仕切弁(右開閉)
	バタフライ弁
	ソフトシール弁
	不断水仕切弁
A	空気弁（単口）
A	空気弁付消火栓
	排泥弁
流	流量計
H	消火栓（地下式単口）
H	消火栓（地下式双口）
私	私設消火栓
	片落ち管
	泥吐口
	センド止め
	管種・年度変更点
	乙止水栓
	メーター
	メーター（門止水栓付）

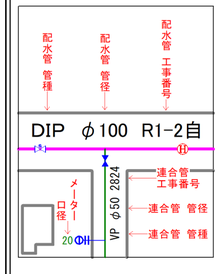


富士見市水道課

令和８年３月作成


富士見市上水道管路台帳図　（参考資料）

参考図となります（実測図ではありません）
現地の状況と異なる場合がありますので、必ず現地の確認を行ってください。

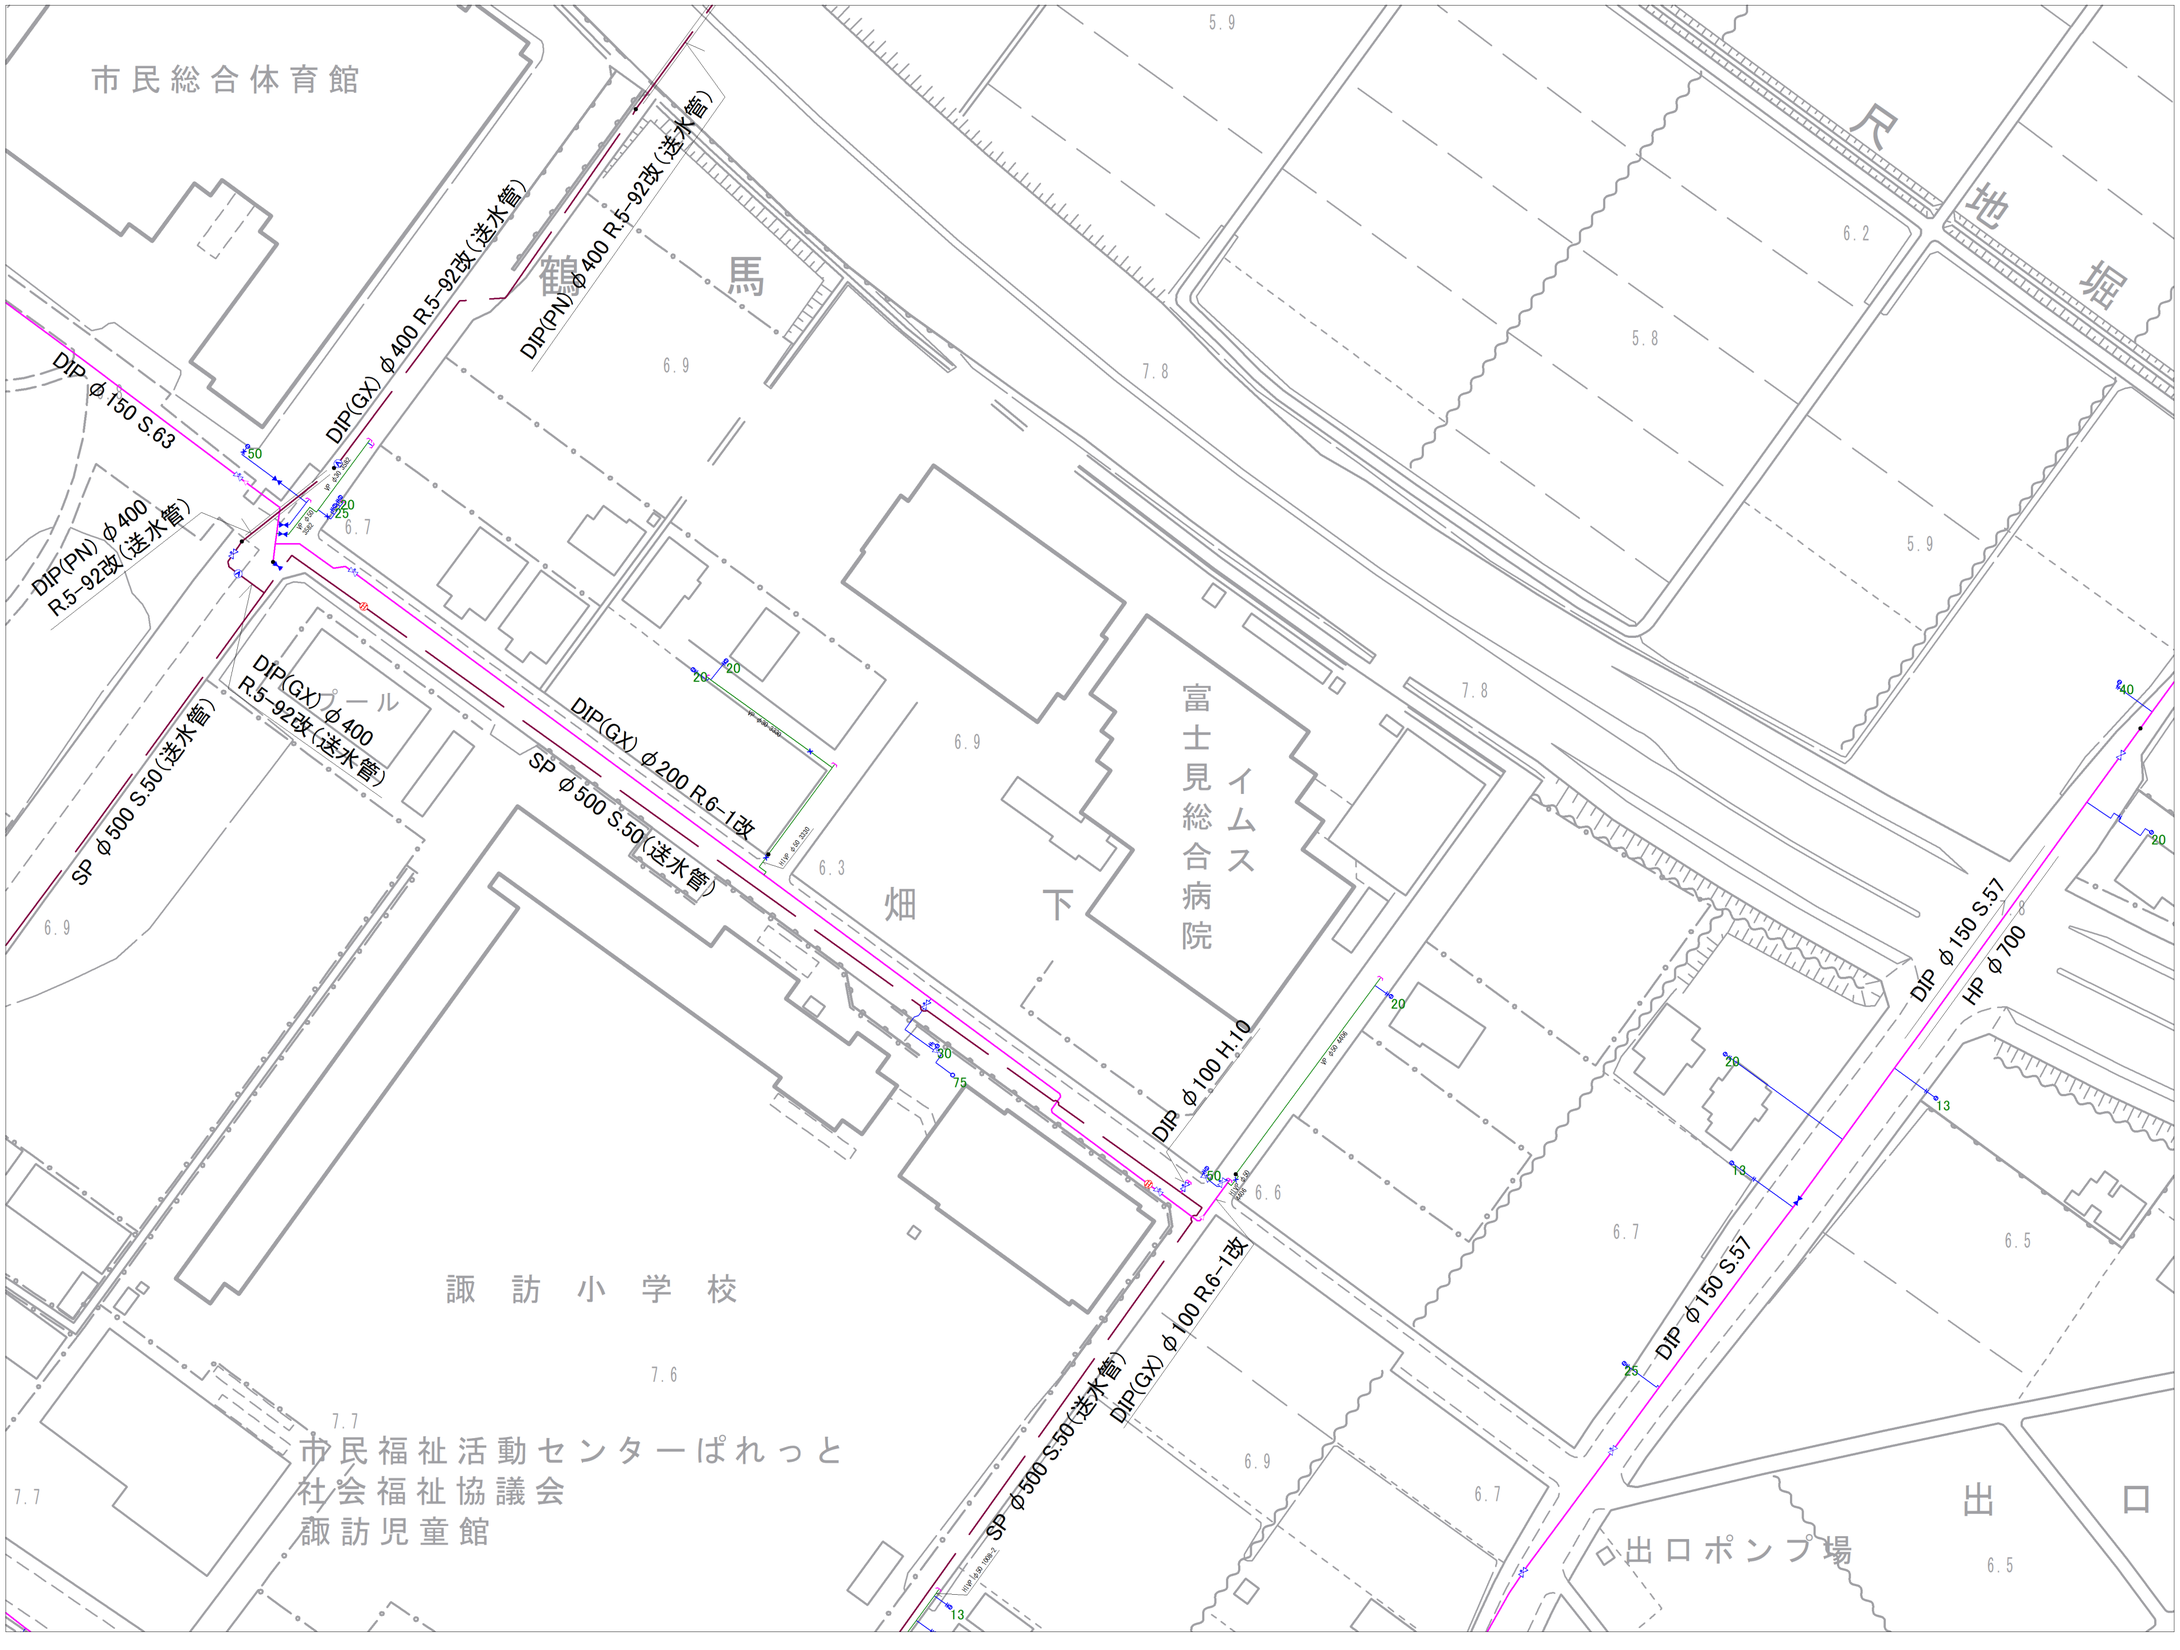

７－１７	７－１８	７－１９
７－２２	７－２３	７－２４
１０－０２	１０－０３	

記号	種別
	配水管
	給水管
	連合管
	導水管
	送水管
	県水
	ケーブル管
	仕切弁(左廻開)
	仕切弁(右廻開)
	バタフライ弁
	ソフトシール弁
	不断水仕切弁
A	空気弁（単口）
A	空気弁付消火栓
	排泥弁
流	流量計
H	消火栓（地下式単口）
H	消火栓（地下式双口）
私	私設消火栓
	片落ち管
	泥吐口
	センド止め
	管種・年度変更点
	乙止水栓
	メーター
	メーター（円止水栓付）

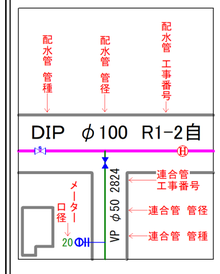


富士見市水道課

令和８年３月作成


富士見市上水道管路台帳図　（参考資料）

参考図となります（実測図ではありません）
現地の状況と異なる場合がありますので、必ず現地の確認を行ってください。

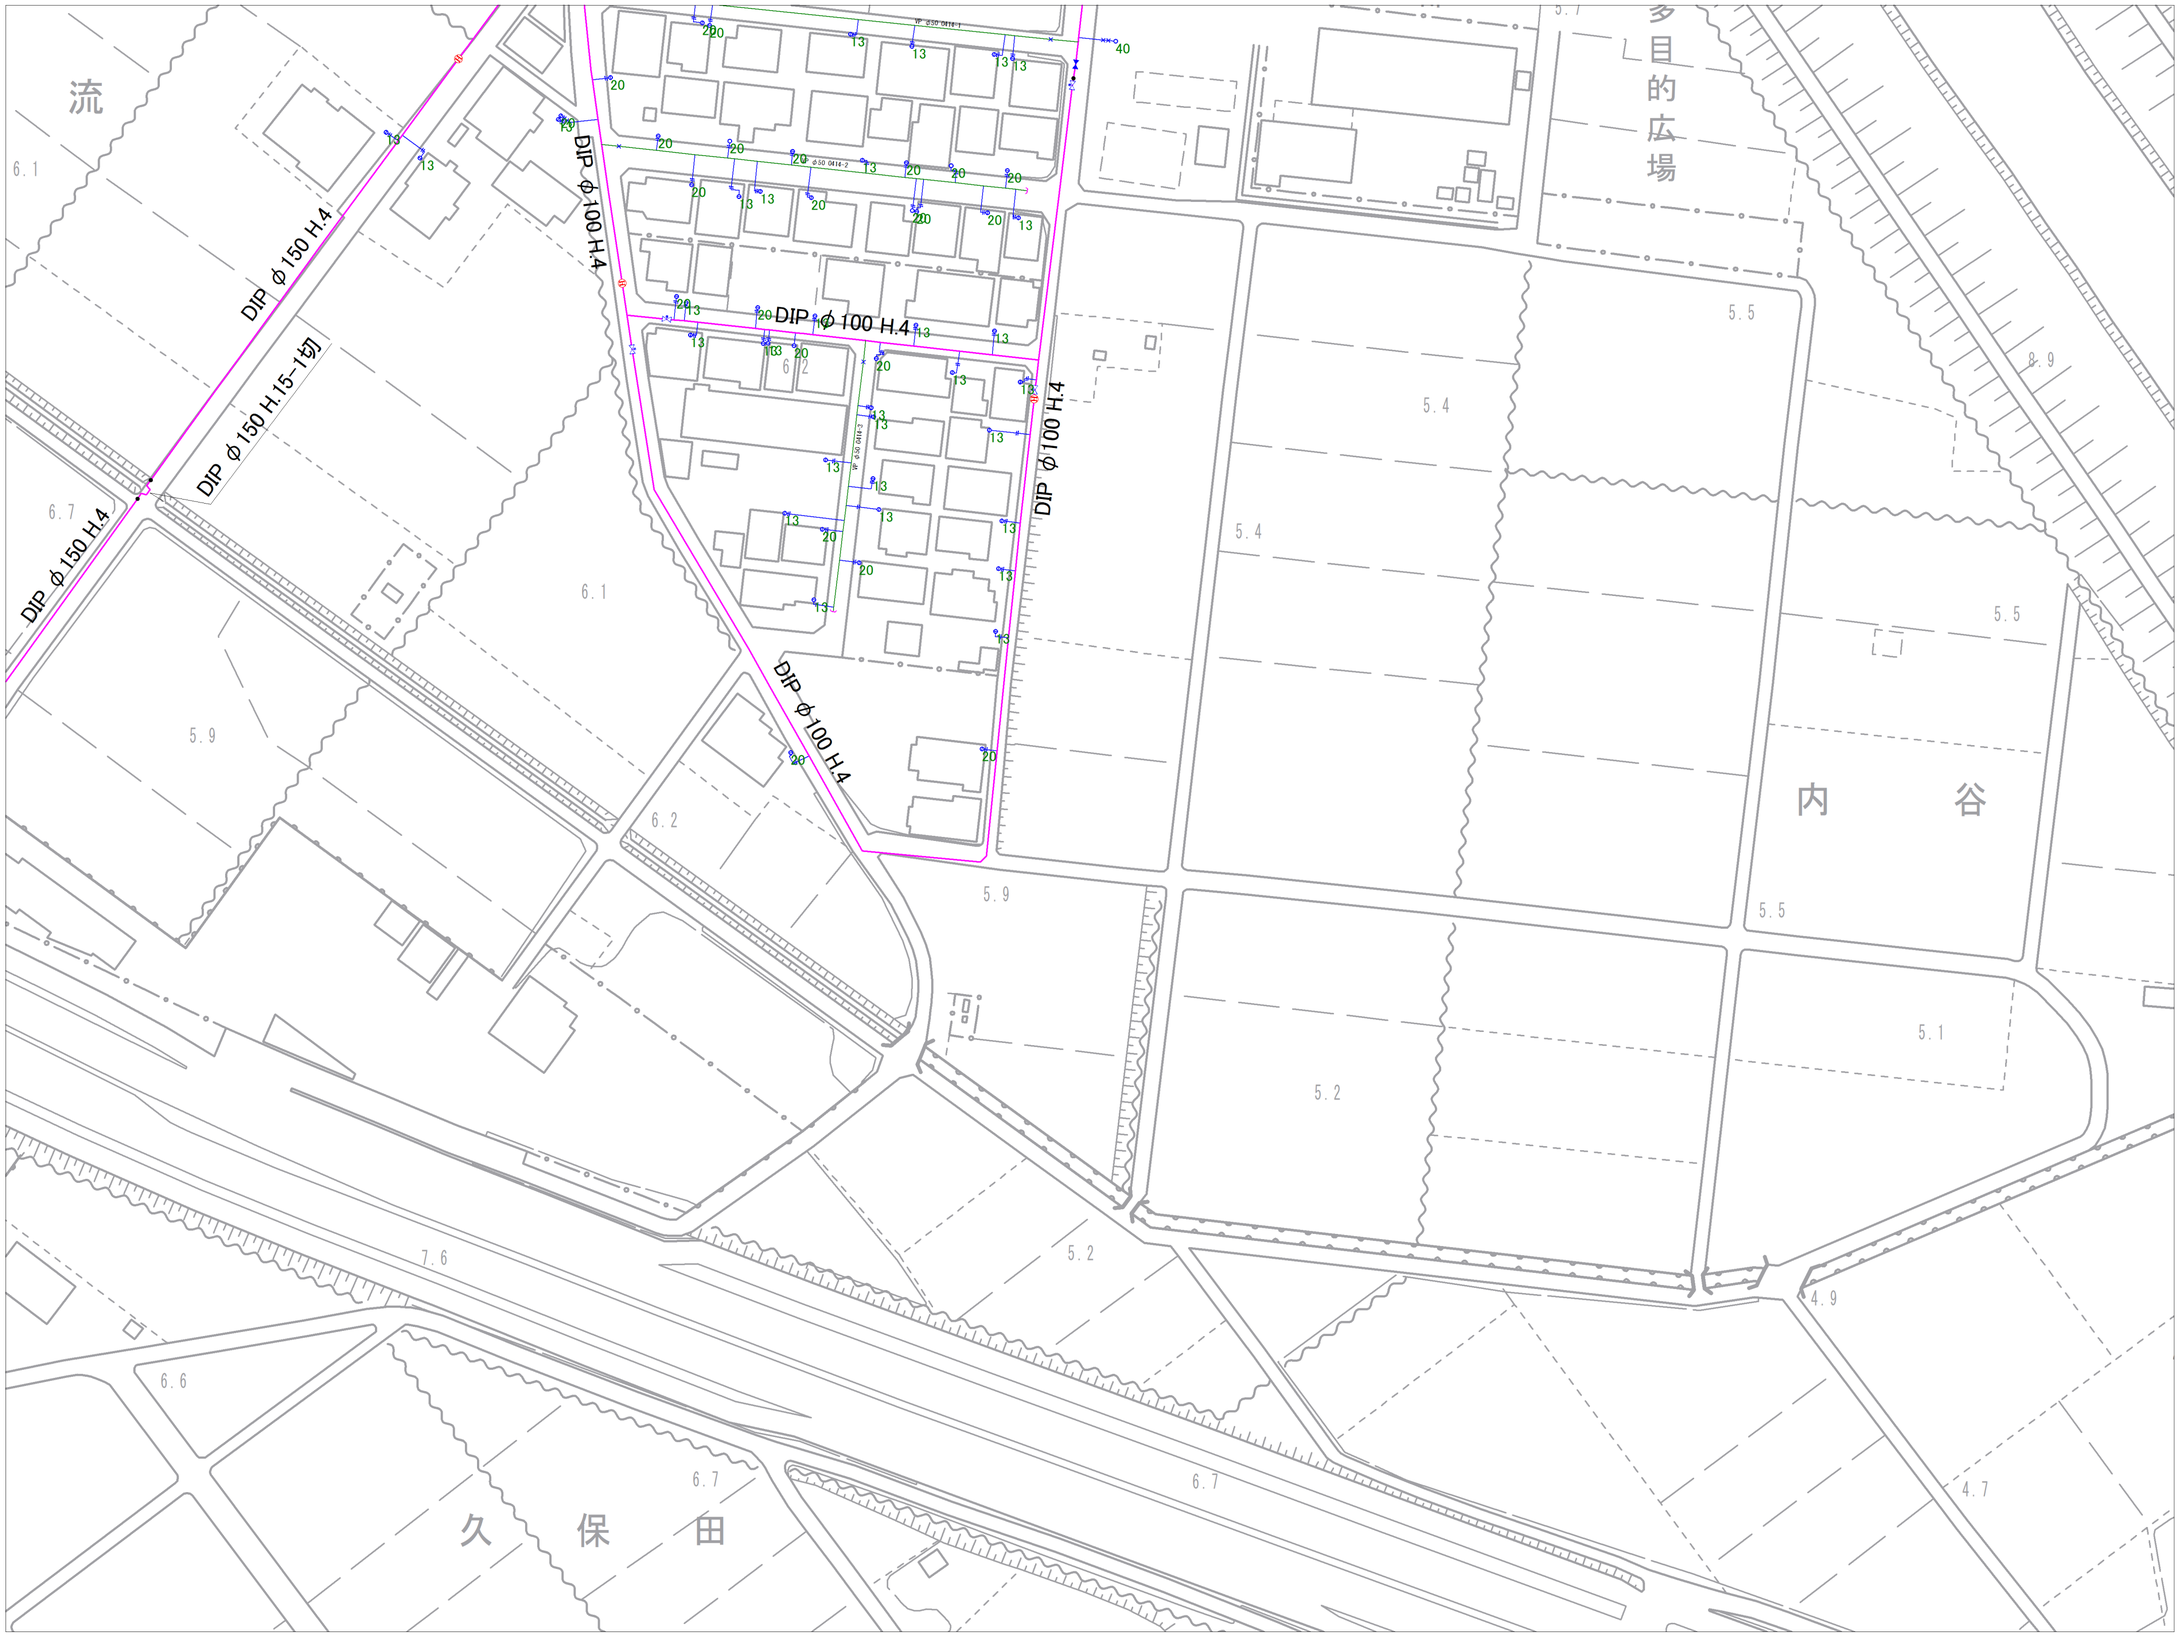

７－１８	７－１９	７－２０
７－２３	７－２４	７－２５
１０－０３		１０－０５

記号	種別
	配水管
	給水管
	連合管
	導水管
	送水管
	県水
	ケーブル管
	仕切弁(左廻開)
	仕切弁(右廻開)
	バタフライ弁
	ソフトシール弁
	不断水仕切弁
A	空気弁（単口）
A	空気弁付消火栓
	排泥弁
流	流量計
H	消火栓（地下式単口）
H	消火栓（地下式双口）
私	私設消火栓
	片落ち管
	泥吐口
	センとめ
	管種・年度変更点
	乙止水栓
	メーター
	メーター（円止水栓付）

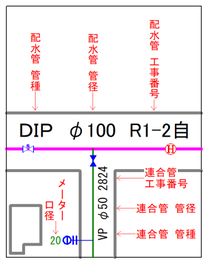

富士見市水道課

令和８年３月作成

富士見市上水道管路台帳図　（参考資料）


参考図となります（実測図ではありません）
現地の状況と異なる場合がありますので、必ず現地の確認を行ってください。

DIP φ200 H.4（導水管）
DIP φ100 H.17
DIP φ300 S.62
DIP φ100 S.62
DIP φ100 H20-274修
DIP φ200 S.61
WP φ50 0136
WP φ50 0135
WP φ50 0137
WP φ50 0138

山形
氷出神社
入間東部広域斎場
しののめの里
山形集会所
基
山形ポンプ場
筑波ダイカストエ業
吉住
旧永川排水
本河岸樋管
山形樋管ゲート
尺地排水機場
蔵福寺
町田

７－１９	７－２０	８－１６
７－２４	７－２５	８－２１
	１０－０５	１１－０１

記号	種別
	配水管
	給水管
	連合管
	導水管
	送水管
	県水
	ケーブル管
	仕切弁(左廻閉)
	仕切弁(右廻閉)
	バタフライ弁
	ソフトシール弁
	不断水仕切弁
A	空気弁（単口）
分	空気弁付消火栓
	排泥弁
流	流量計
H	消火栓（地下式単口）
H	消火栓（地下式双口）
私	私設消火栓
	片落ち管
	泥吐口
	センド止め
	管種・年度変更点
	乙止水栓
	メーター
	メーター（門止水栓付）

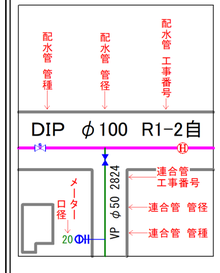

富士見市水道課

令和８年３月作成