


富士見市都市計画法第34条第11号区域指定図

令和八年一月作成

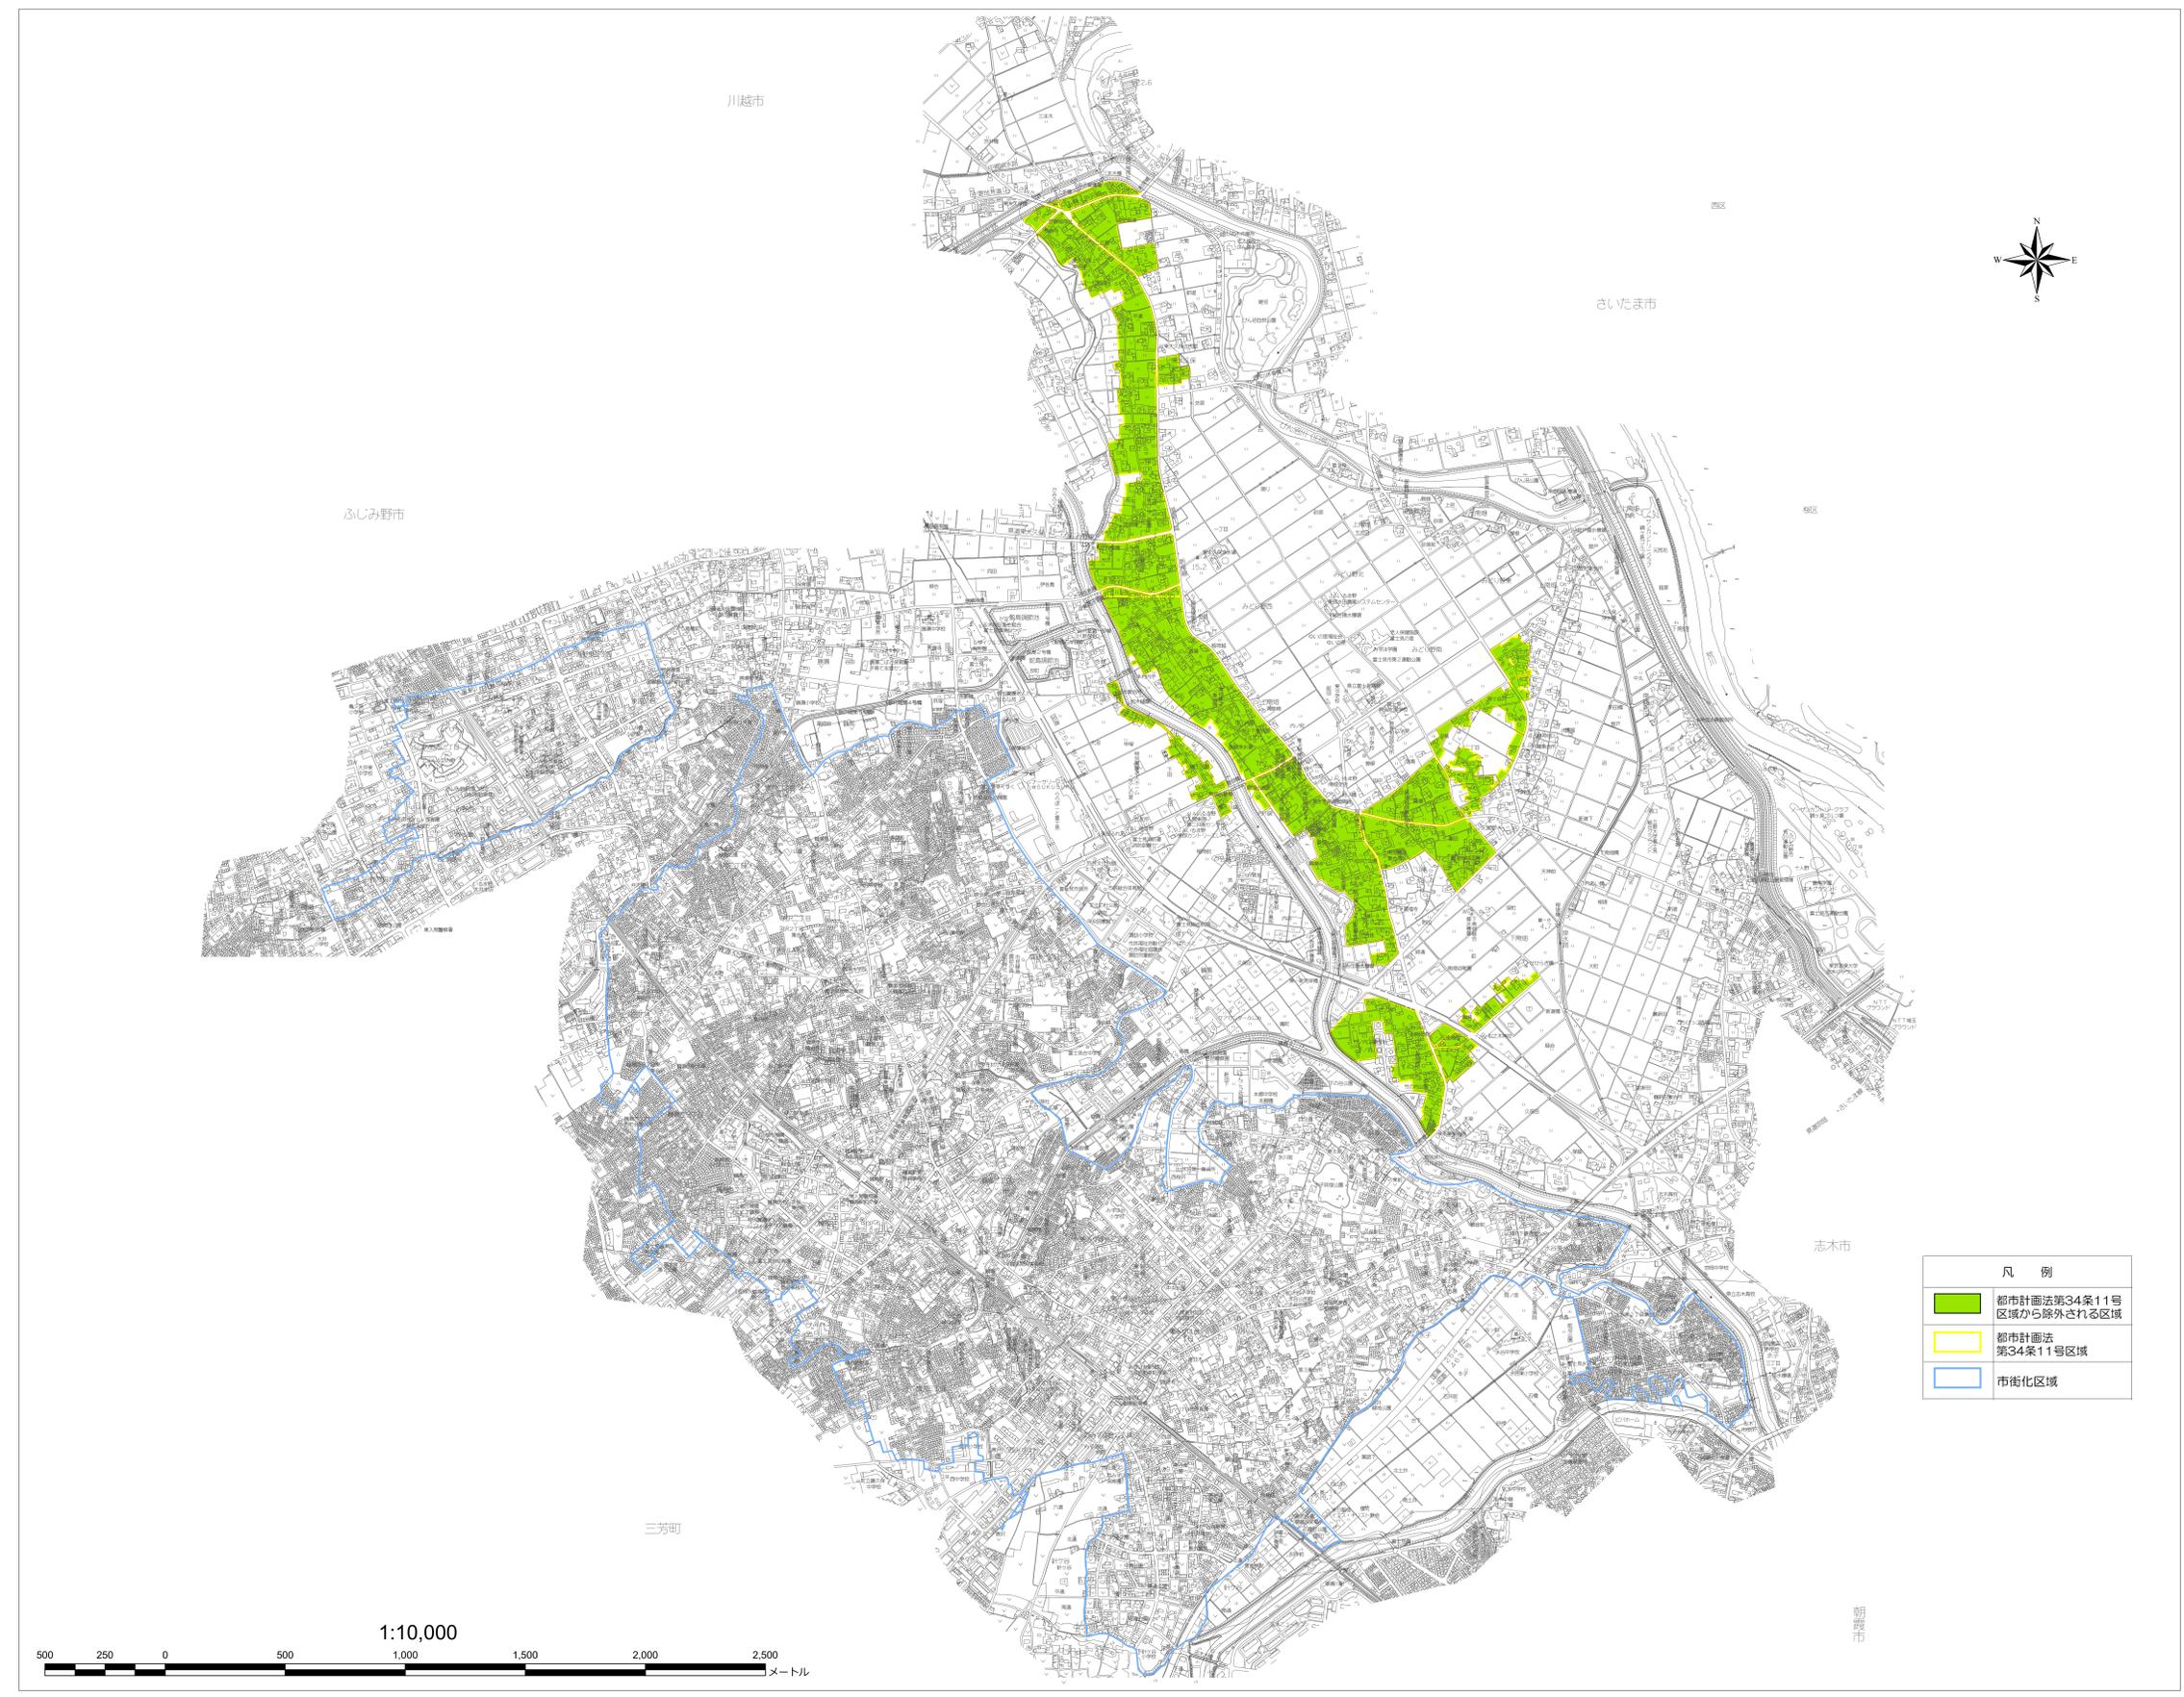

株式会社アイコンサルタント 調製

富士見市 建築指導課