



富士見市分譲住宅地きずなテラスつるせ台128  
建築協定 別添図

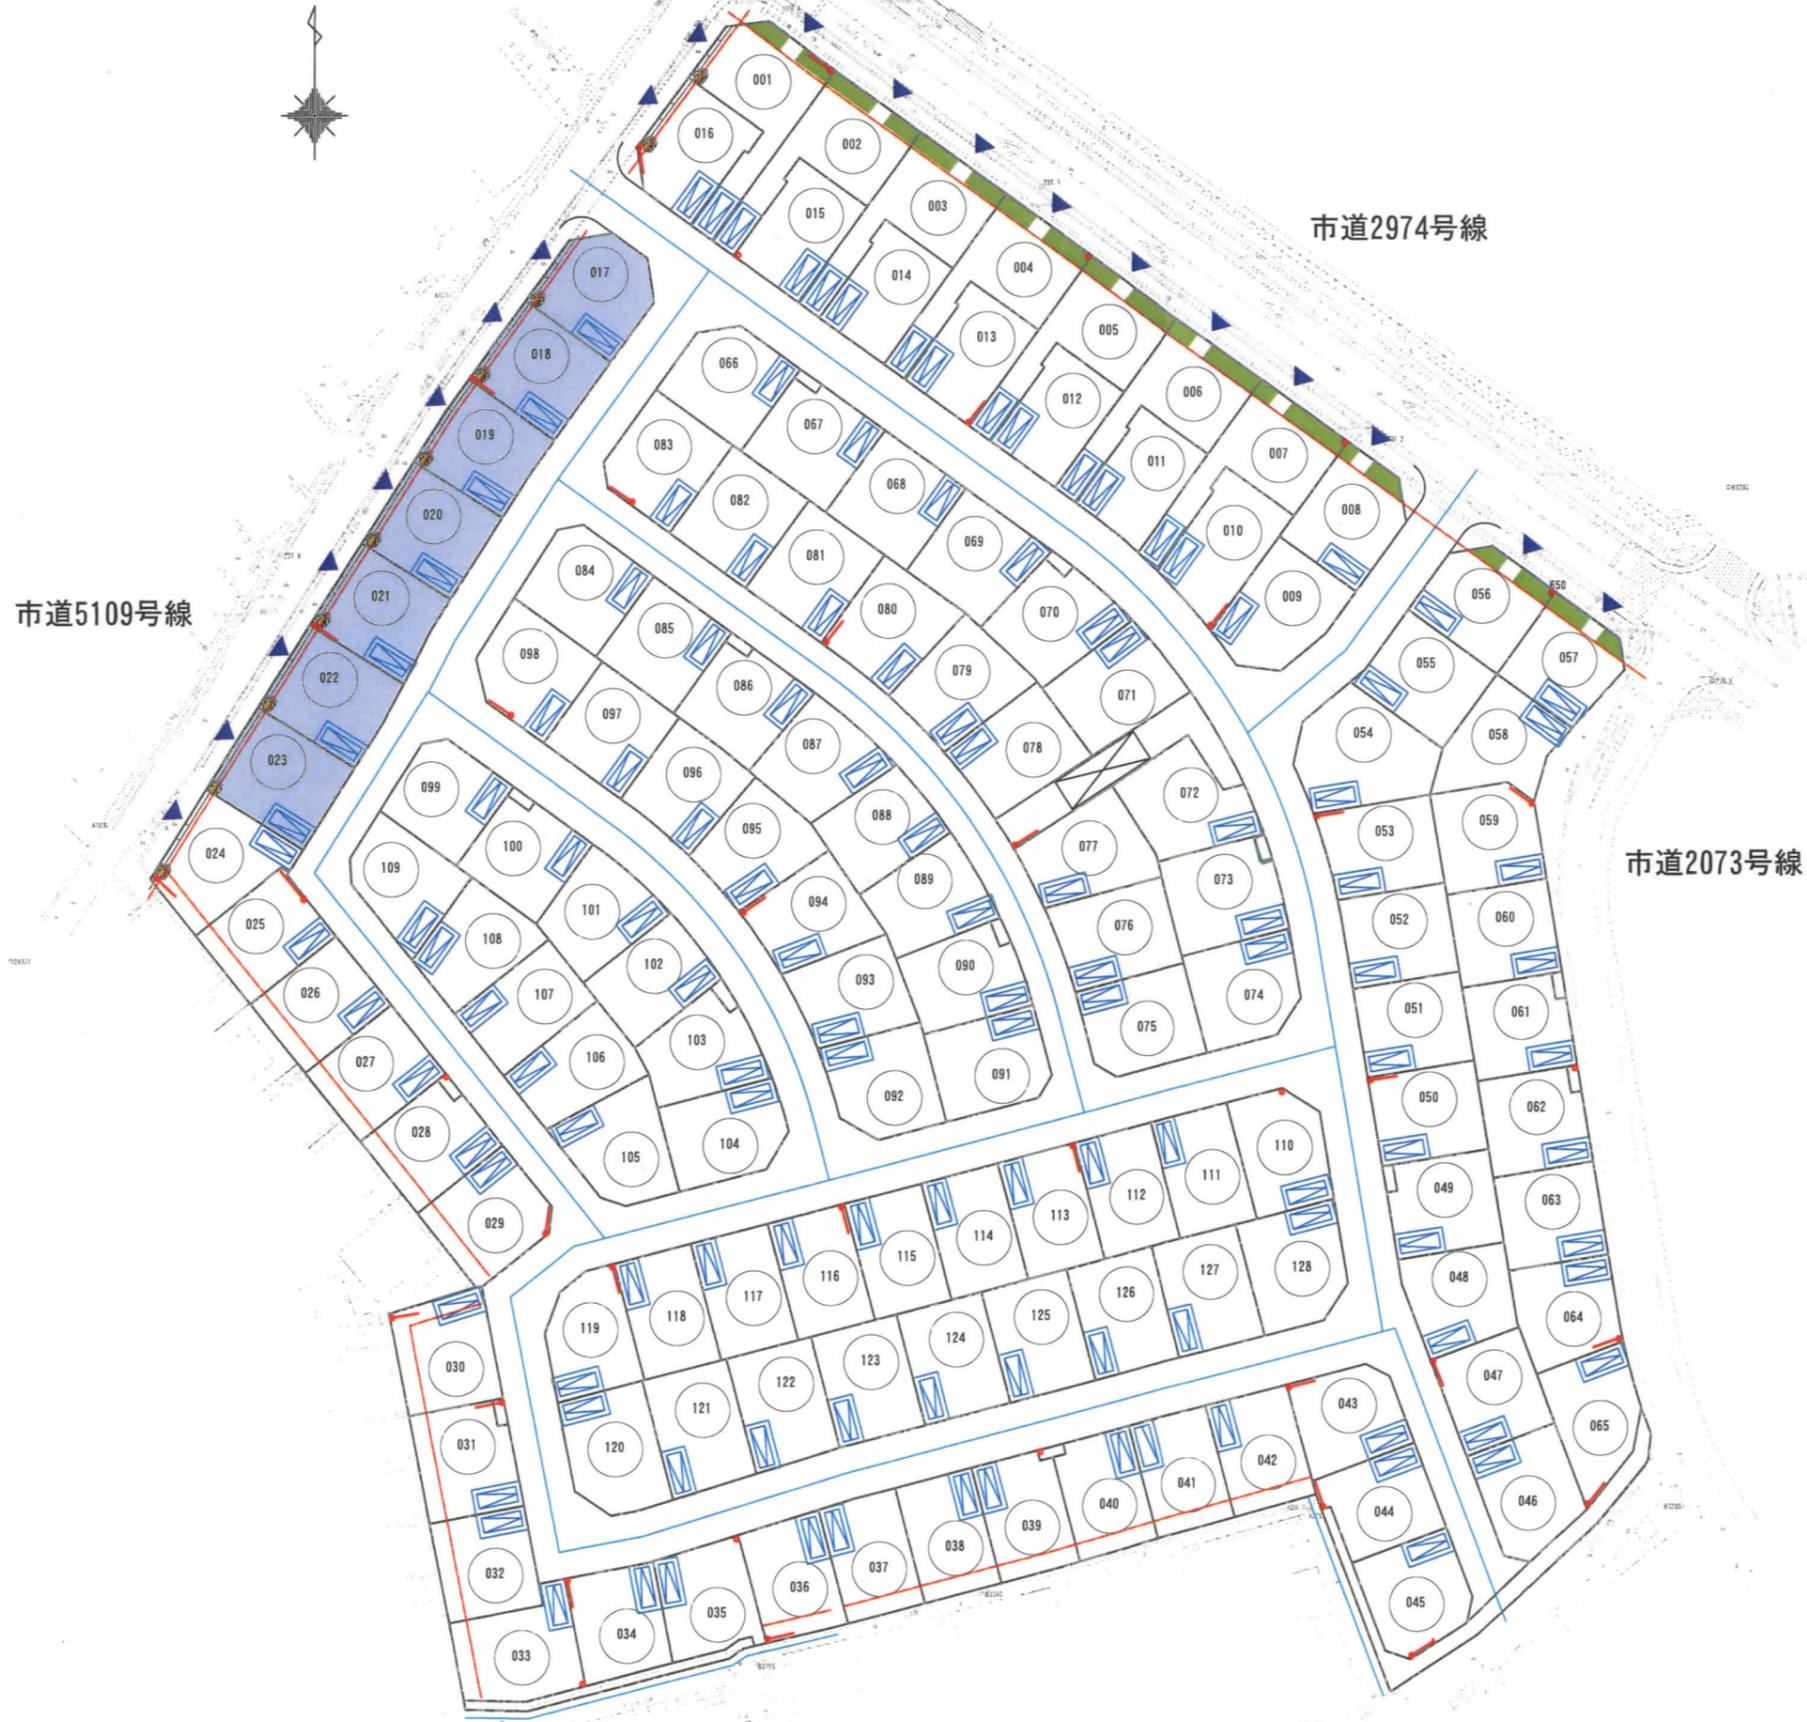

凡例	
	区画番号
	一台目の駐車場位置
	電柱・支線の位置
	サブアプローチ (人の出入り口・自転車等の出入口)
	地区計画に示す壁面後退線
	3階建の住宅が可能な区画 017区画～023区画

緑化基準

- (1) 市道2974号線沿い 2mのうち  
道路から1mを緑化する部分  
001区画～008区画  
056区画、057区画

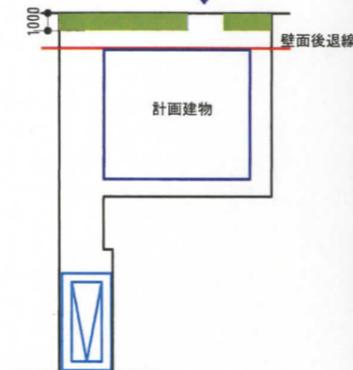

- (2) 市道5109号線に面して  
中木 (H=2m以上)  
を1本以上植える部分  
001区画、016区画  
017区画～024区画



- (3) 主要出入口に面する道路境界線の  
緑化する部分  
008区画～128区画

