


【参考資料】


施設簡易図面


《北ブロック》

観望第1放課後児童クラブ	
延床面積	185.48㎡
保育室	56.62㎡
休養室	9.38㎡
図書室・園工室	55.73㎡
廊下	42㎡
便所、シャワー室	10.27㎡
玄関ホール	7.48㎡
押入他	4㎡

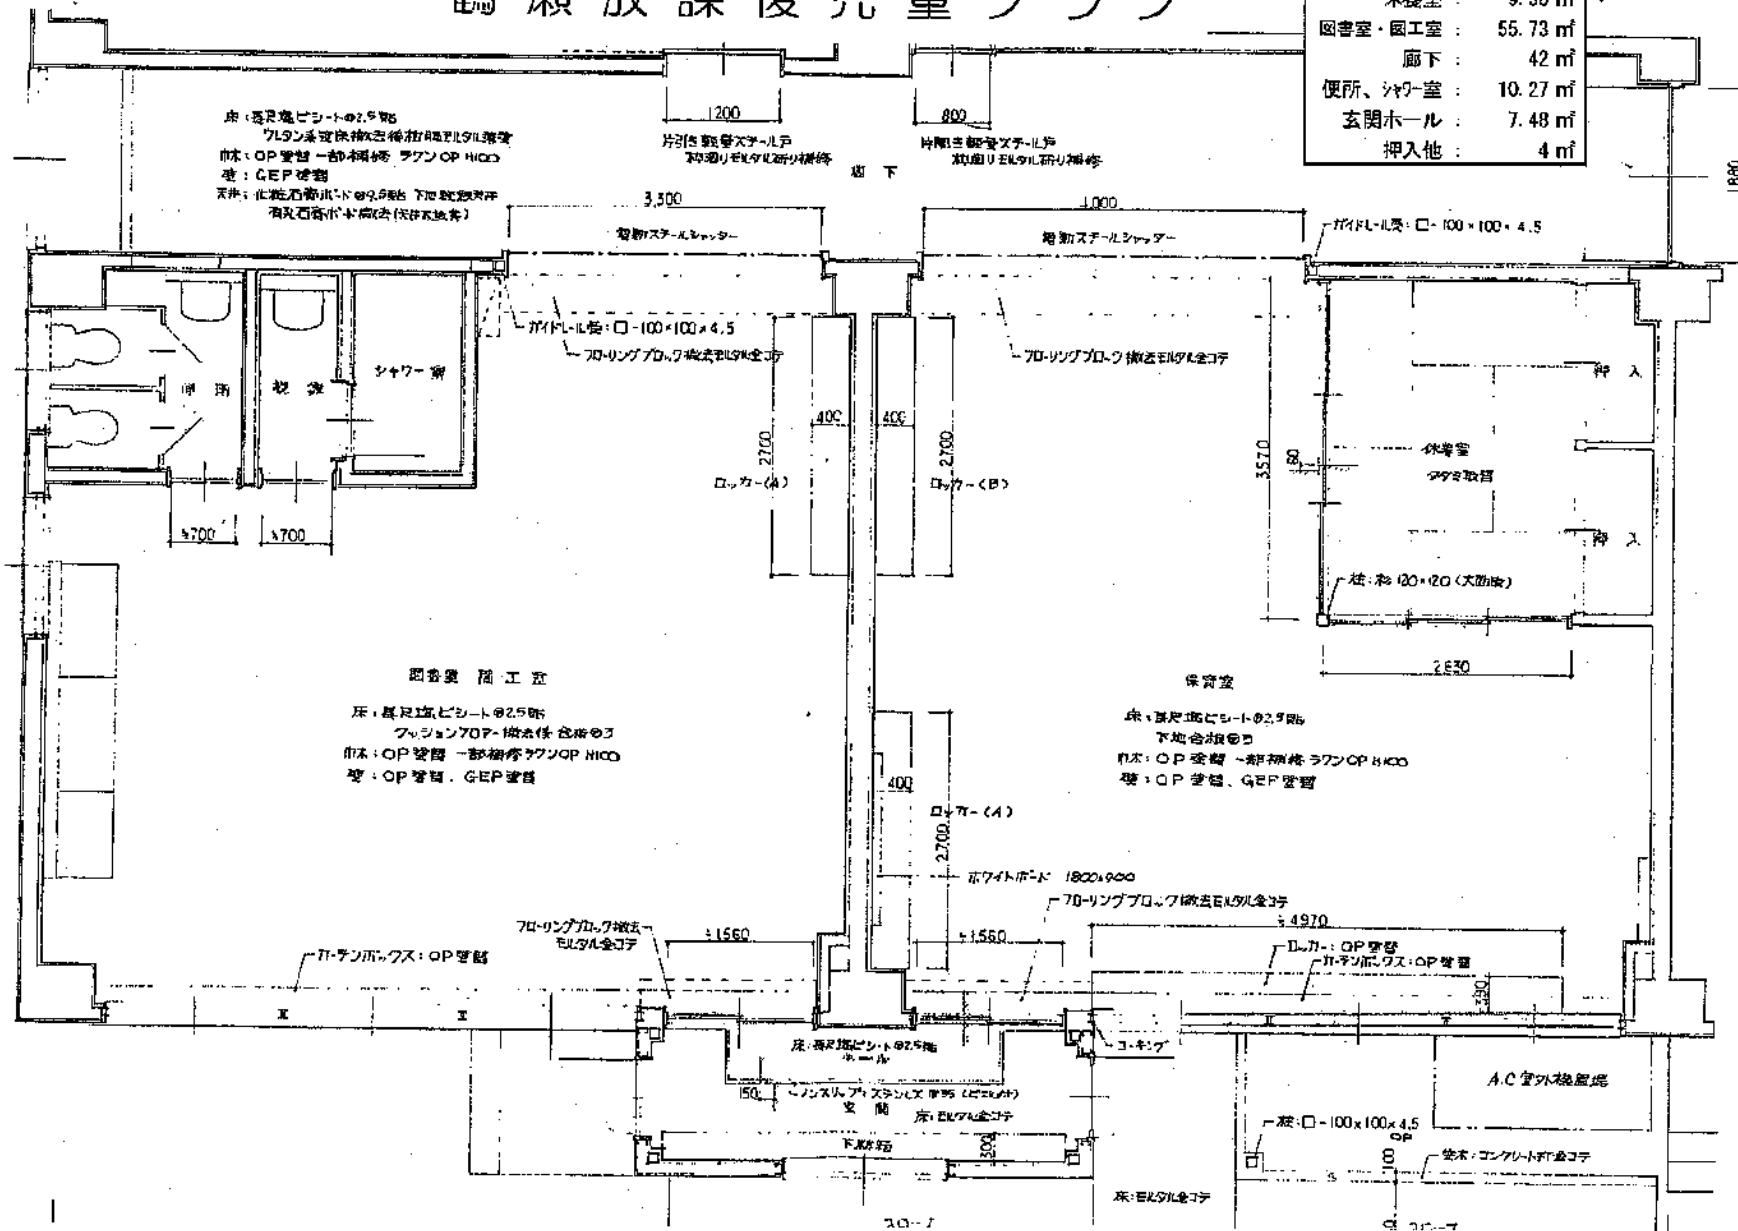


鶴瀬第2・第3放課後児童クラブ

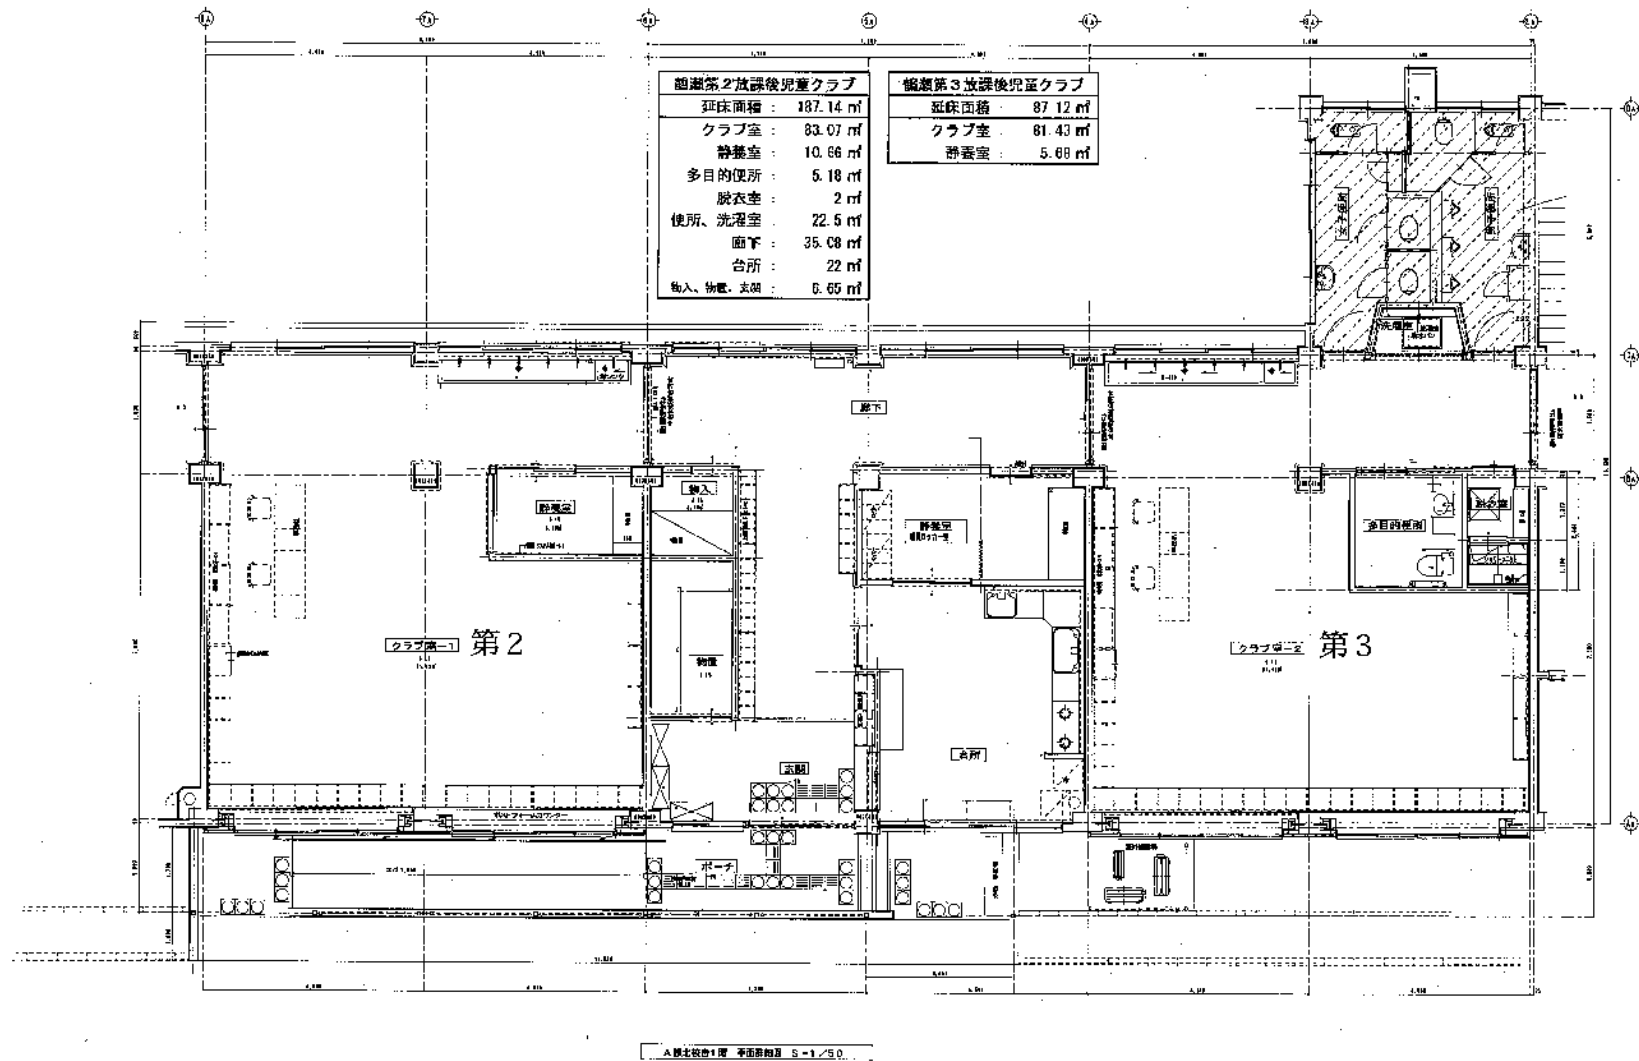

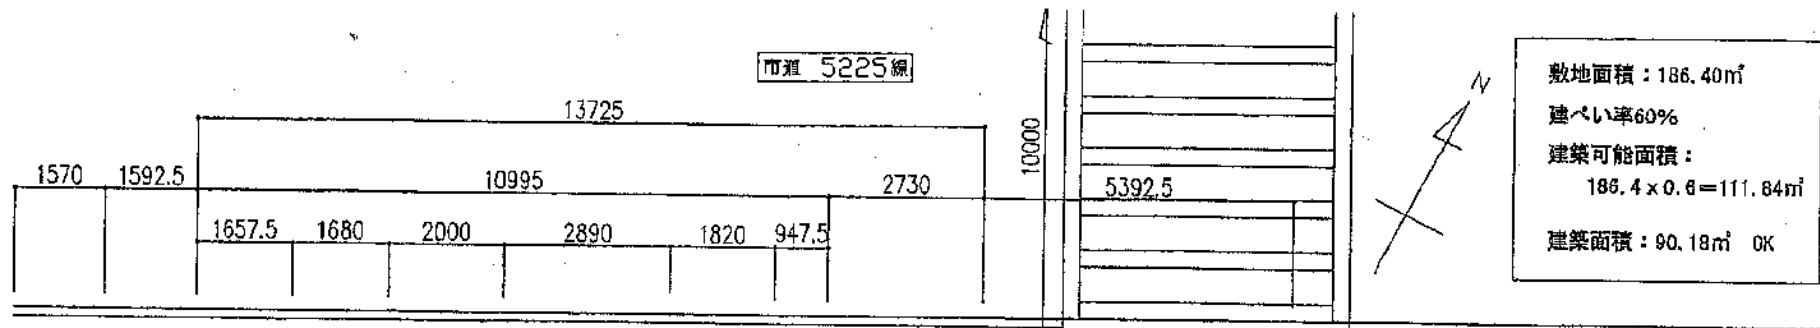


敷地面積：186.40㎡
 建ぺい率60%
 建築可能面積：
 $186.4 \times 0.6 = 111.84\text{㎡}$
 建築面積：90.18㎡ OK

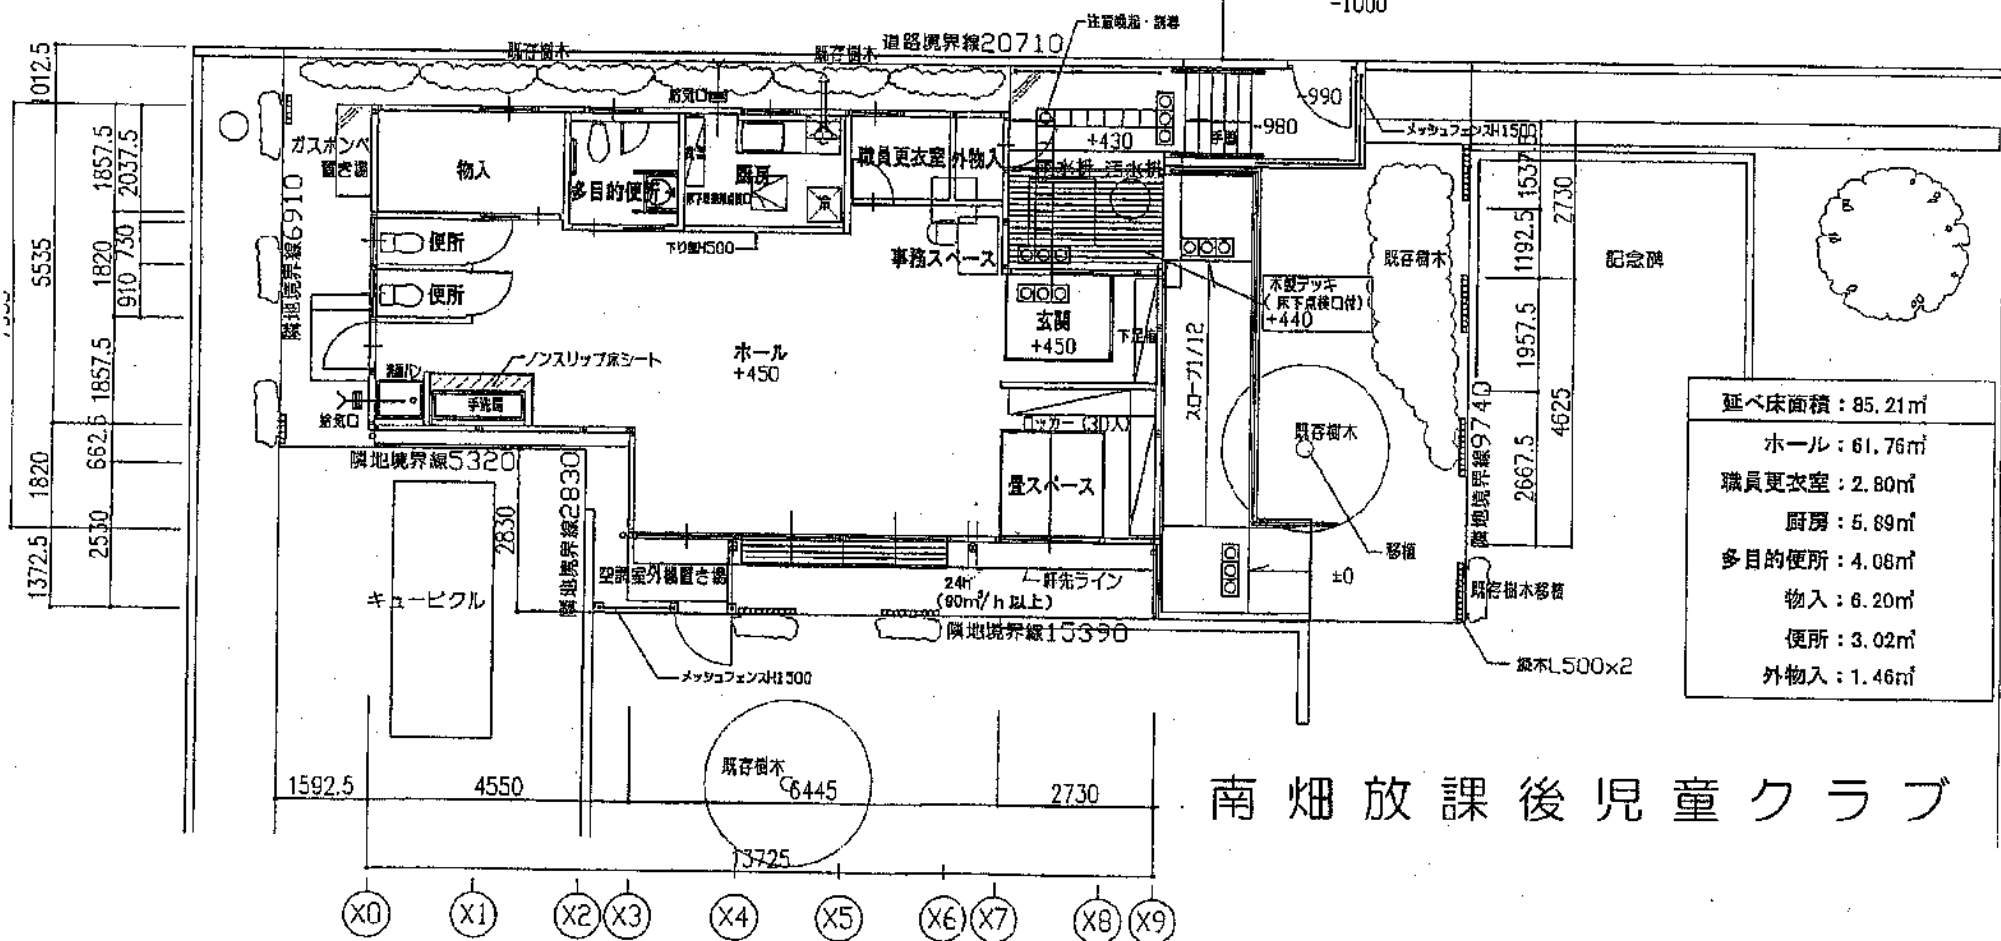

延べ床面積：85.21㎡
 ホール：61.76㎡
 職員更衣室：2.80㎡
 厨房：5.89㎡
 多目的便所：4.08㎡
 物入：6.20㎡
 便所：3.02㎡
 外物入：1.46㎡

南畑放課後児童クラブ

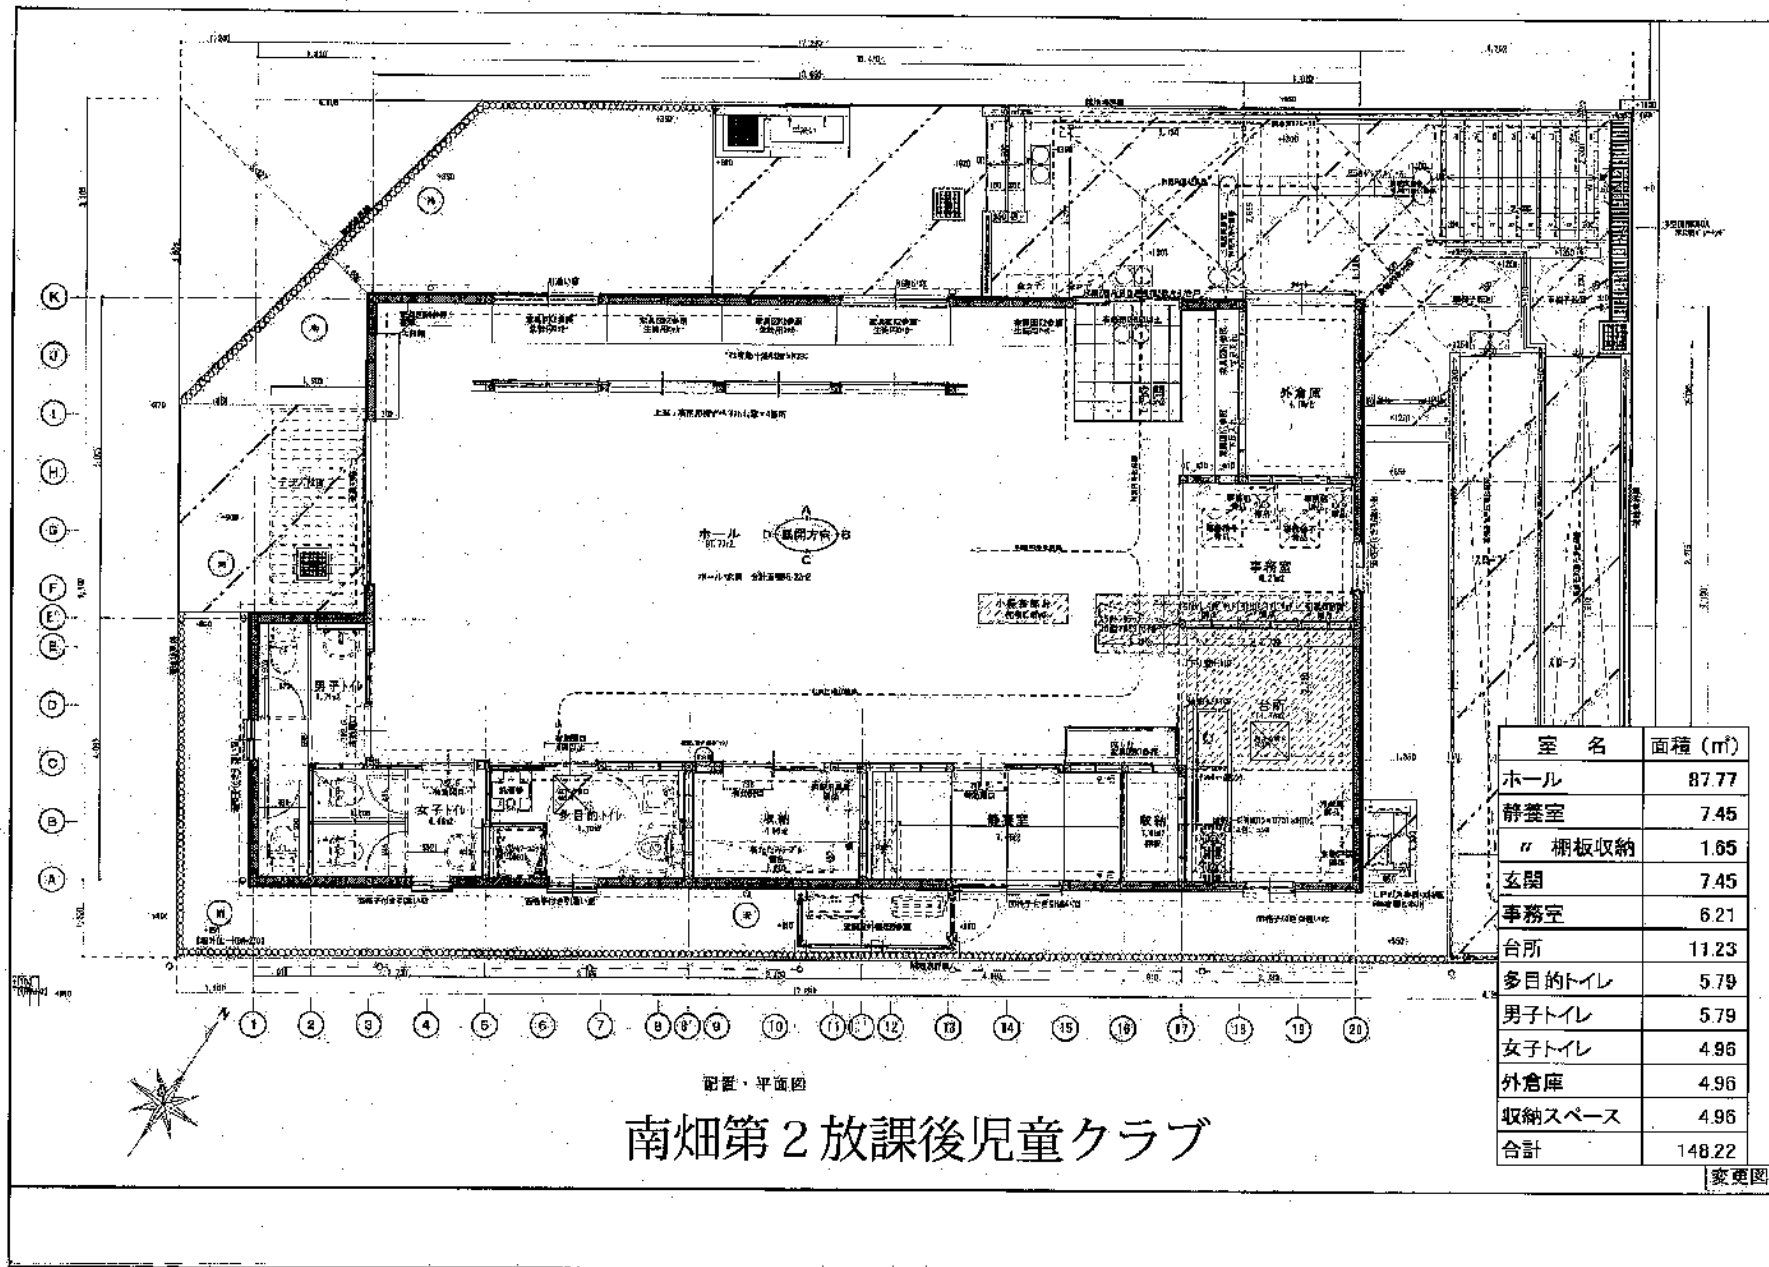

勝瀬第1放課後児童クラブ

延床面積：165.62 m²

ホ一ル : 89.02 m²

休憩室： 7.77 m²

廊下、玄関ホール： 15.19 m²


事務室： 7.96 m²

廚房：12.42 m²


倉庫：	6.62 m ²
-----	---------------------

トイレ他 : 26.64 m²



勝瀬放課後児童クラブ

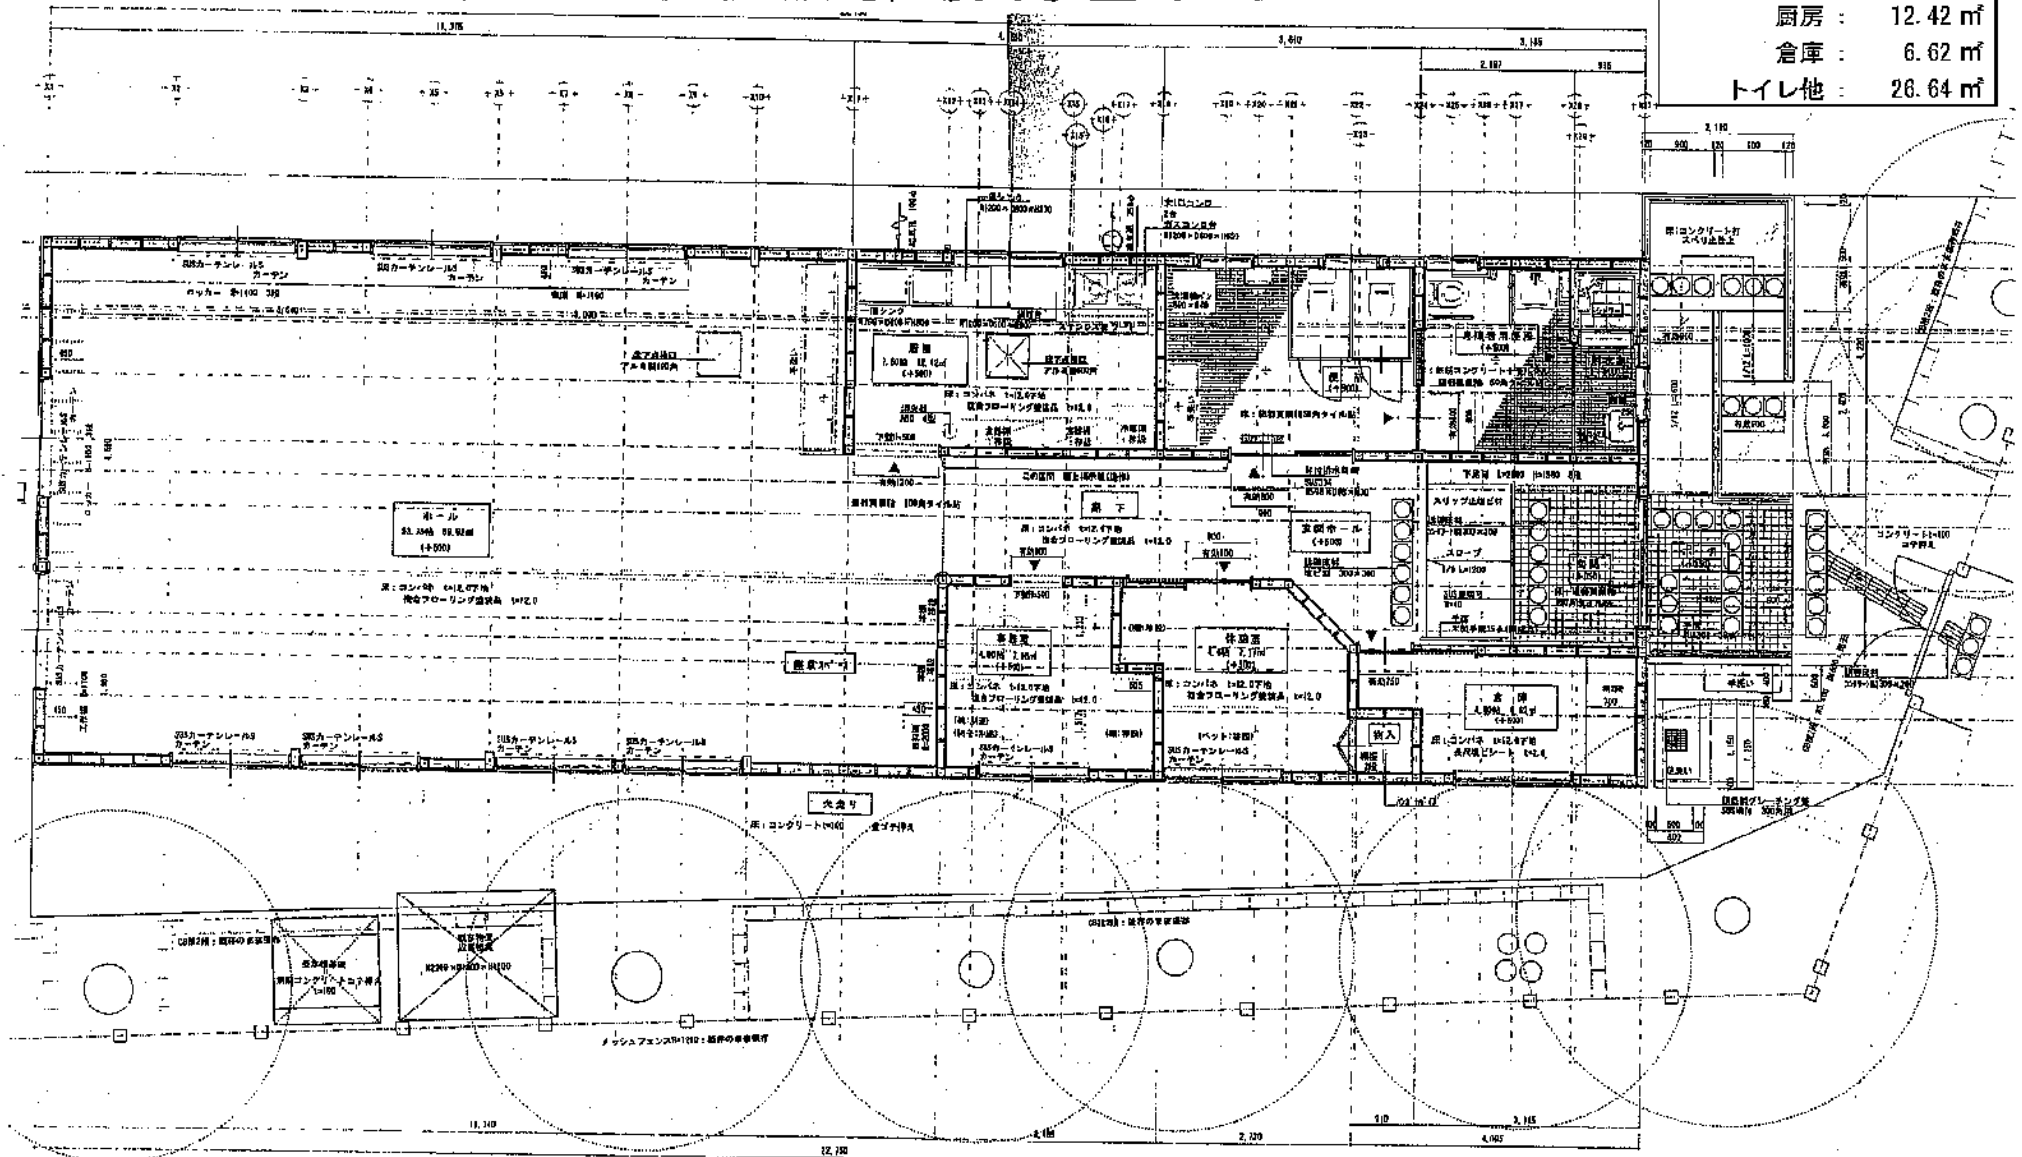

勝瀬第2放課後児童クラブ

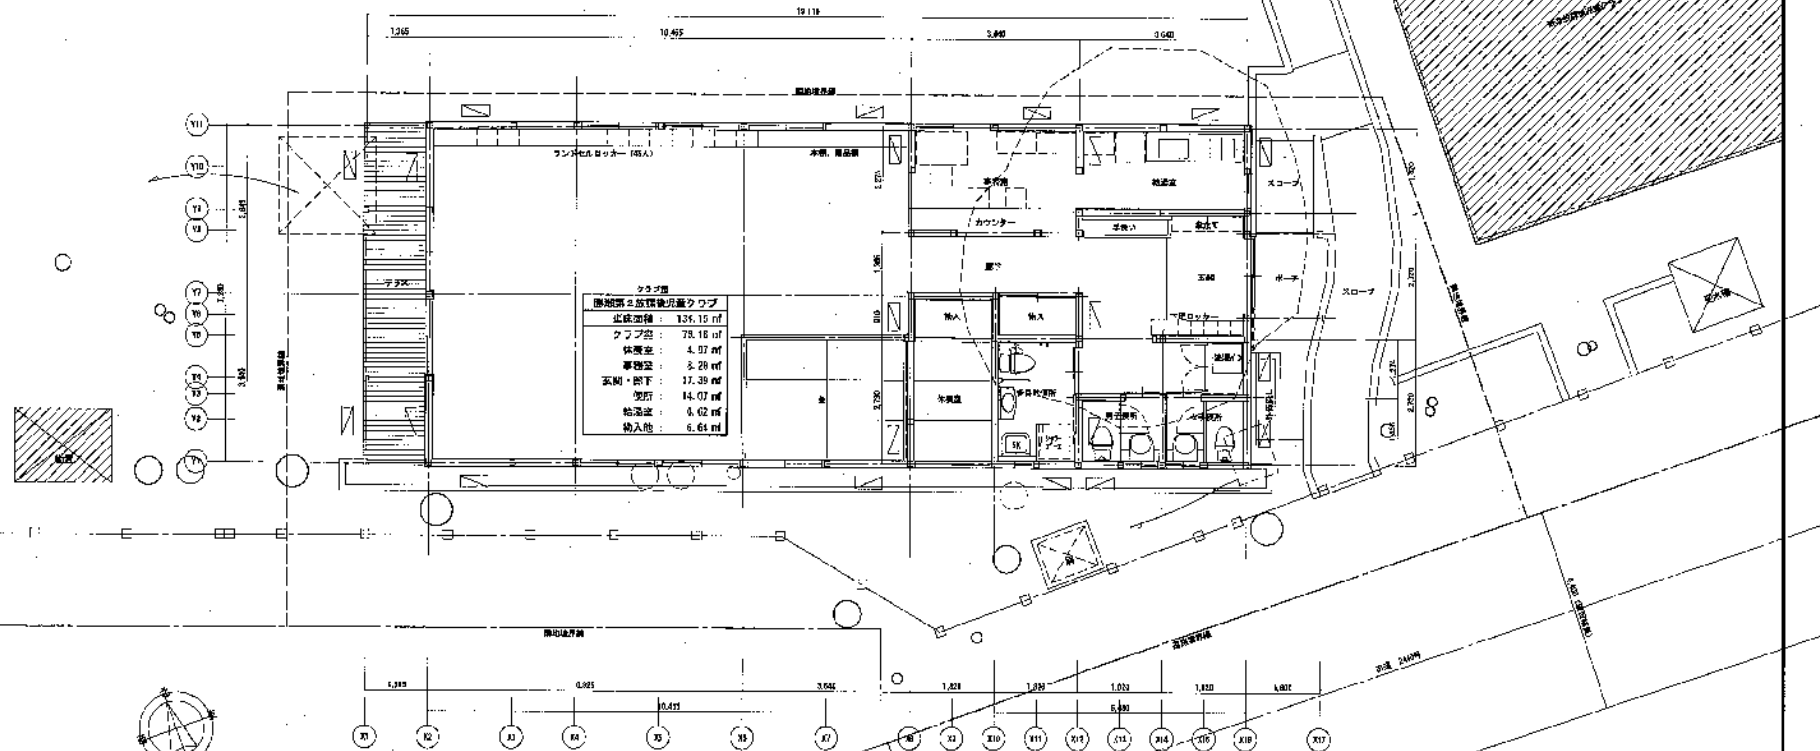


平面図 1/50 地所面積 140.93 m² 総面積 123.10 m²

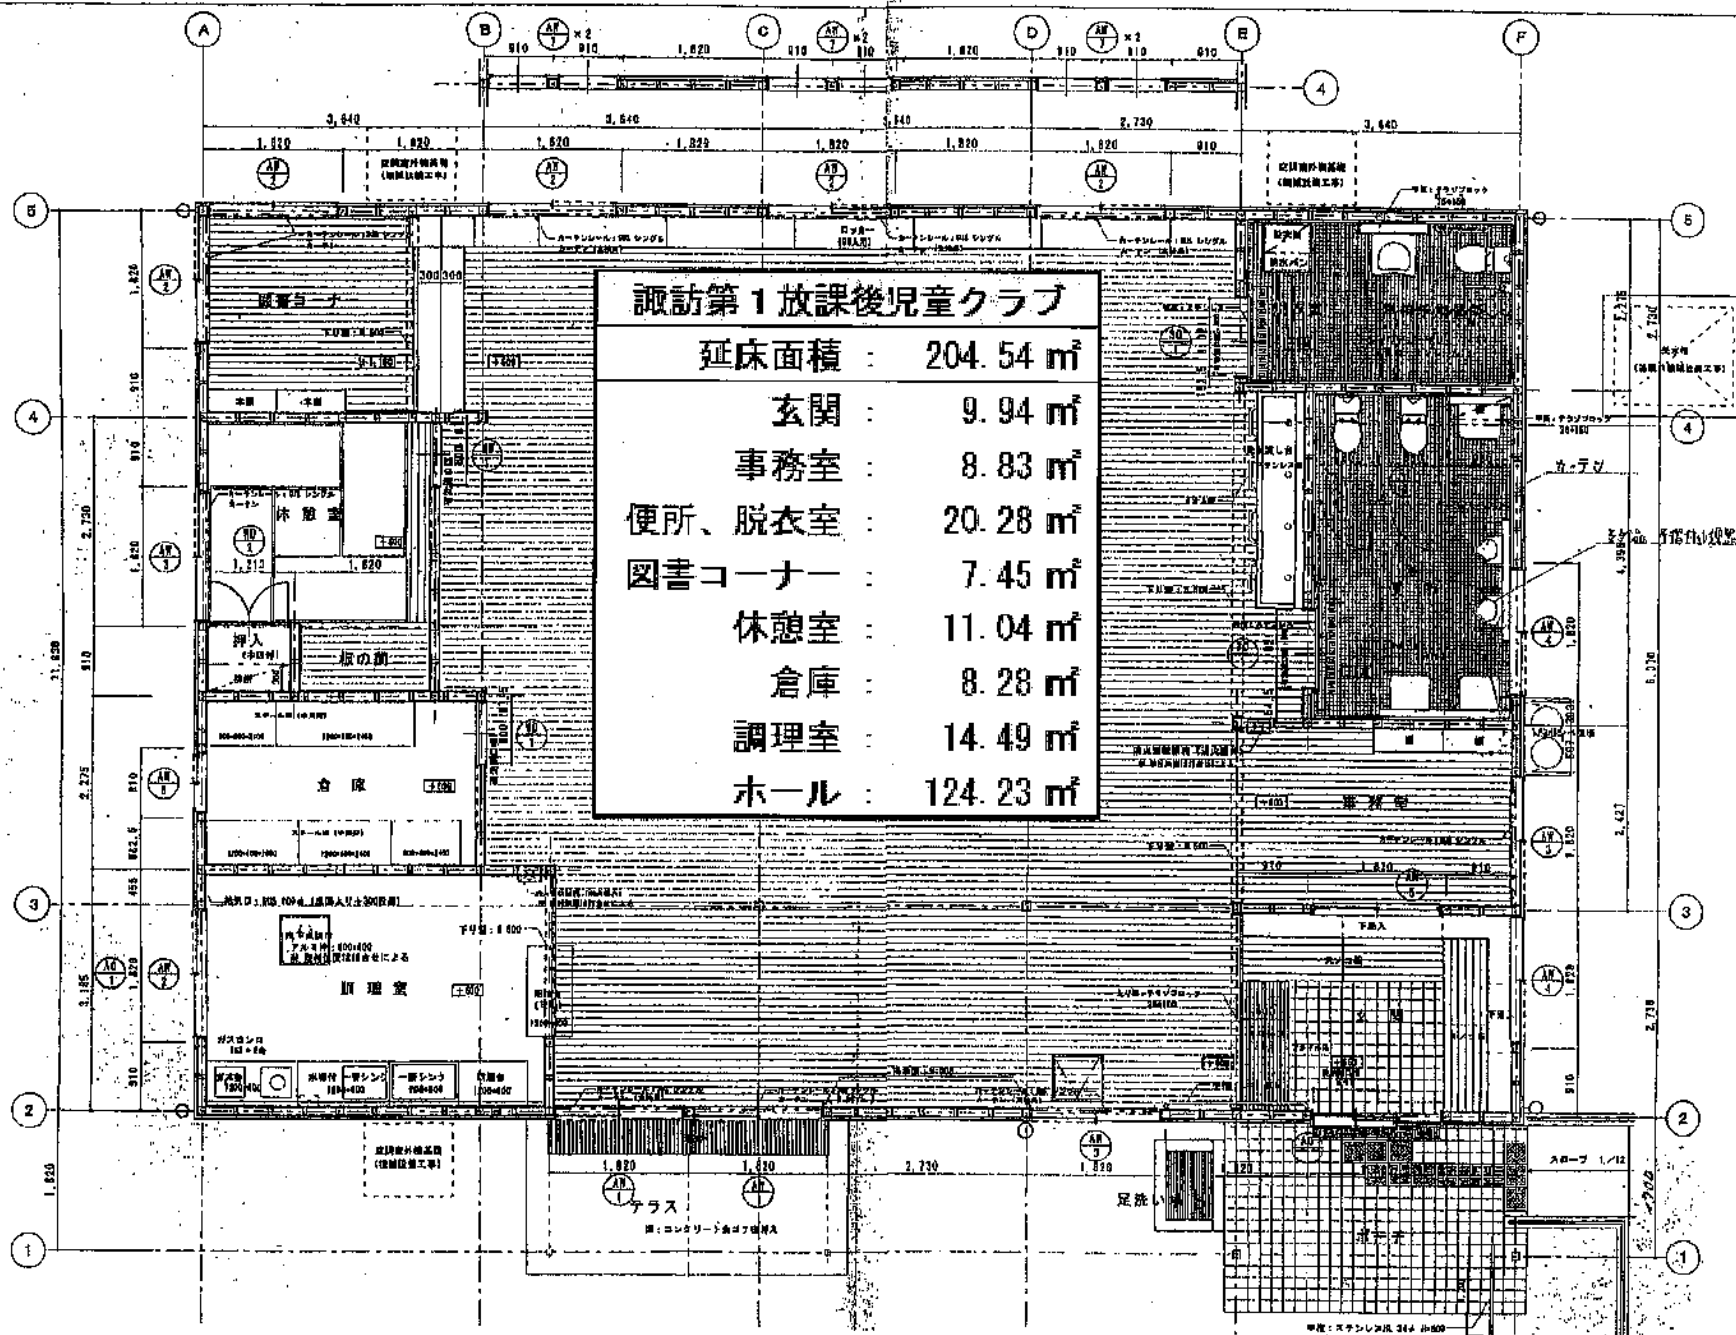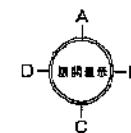

諏訪第一放課後児童クラブ

諏訪第2放課後児童クラブ

諏訪第2放課後児童クラブ	
延床面積	90 m ²
ホール	60.75 m ²
休養室	12.15 m ²
男子便所	1.62 m ²
女子便所	1.62 m ²
更衣室	1.71 m ²
給湯コーナー	2.83 m ²
洗面コーナー	1.62 m ²
物入	2.83 m ²
踏込他	4.87 m ²

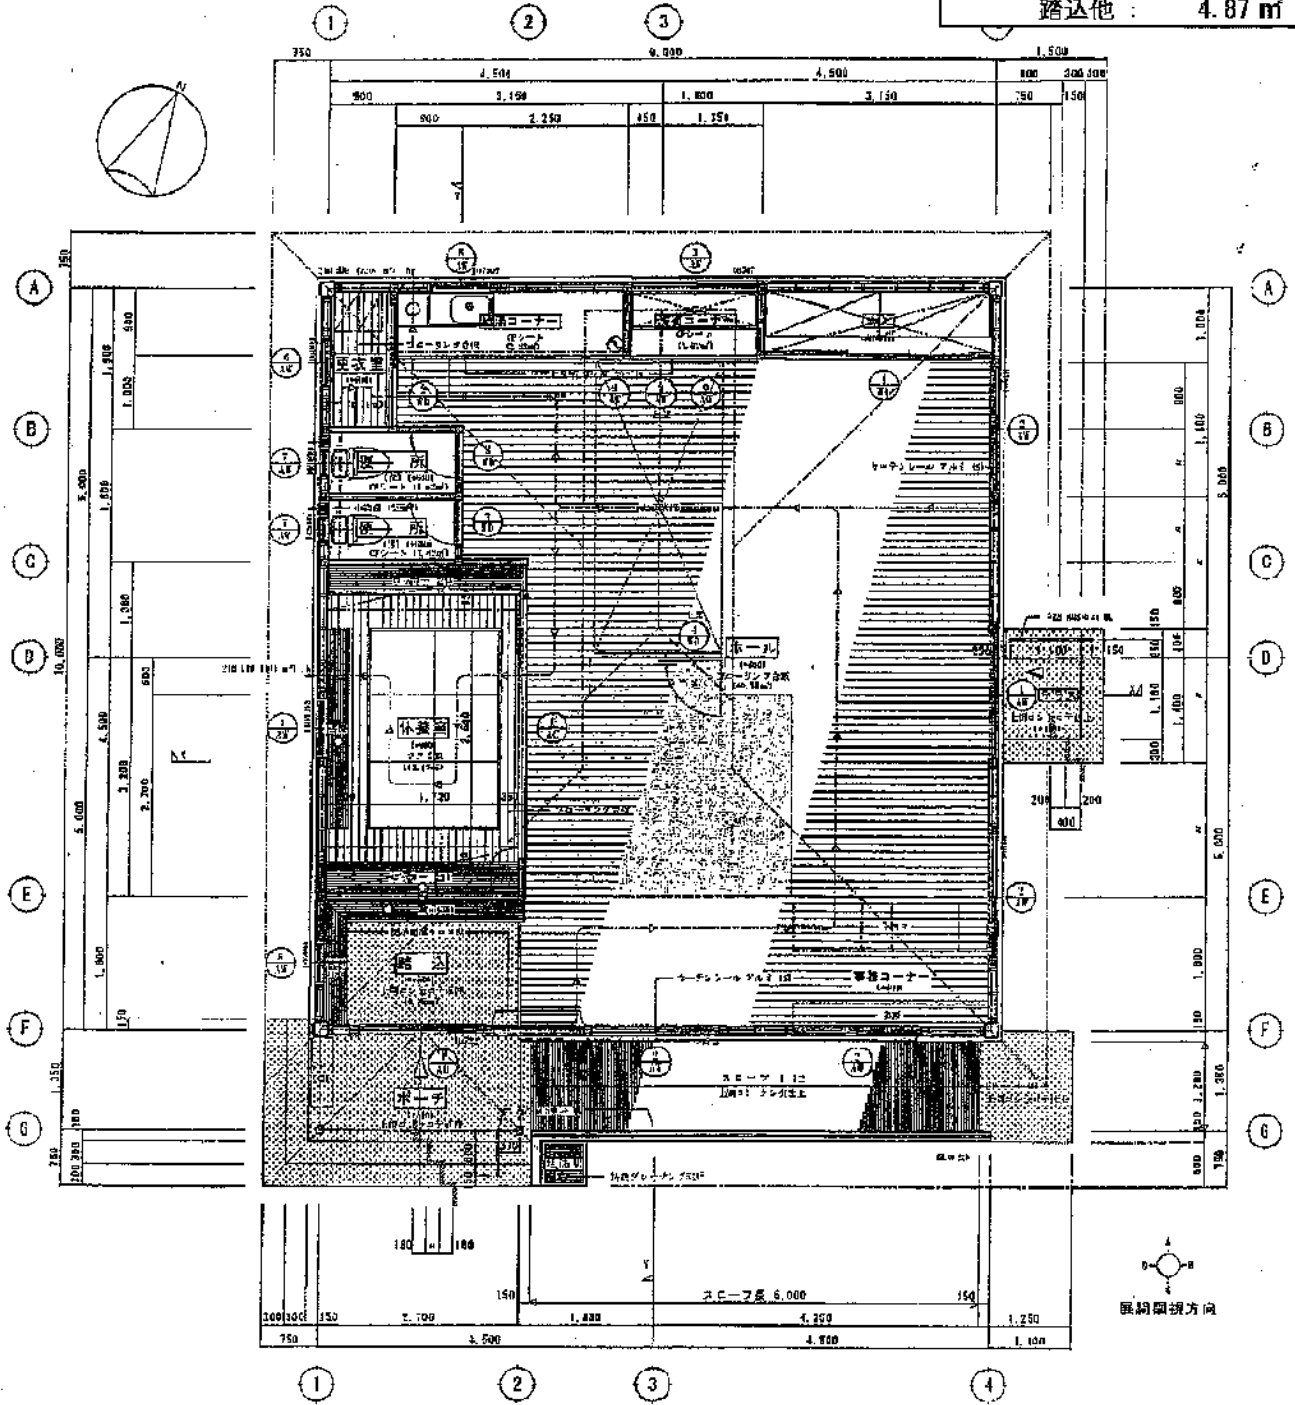

ふじみ野放課後児童クラブ

ふじみ野第1放課後児童クラブ

延床面積 134.98㎡

ホール 65.83㎡


休憩室 6.62㎡

事務室 4.96㎡

厨房 12.42㎡


倉庫 5.79㎡

トイレ、廊下他 39.36㎡

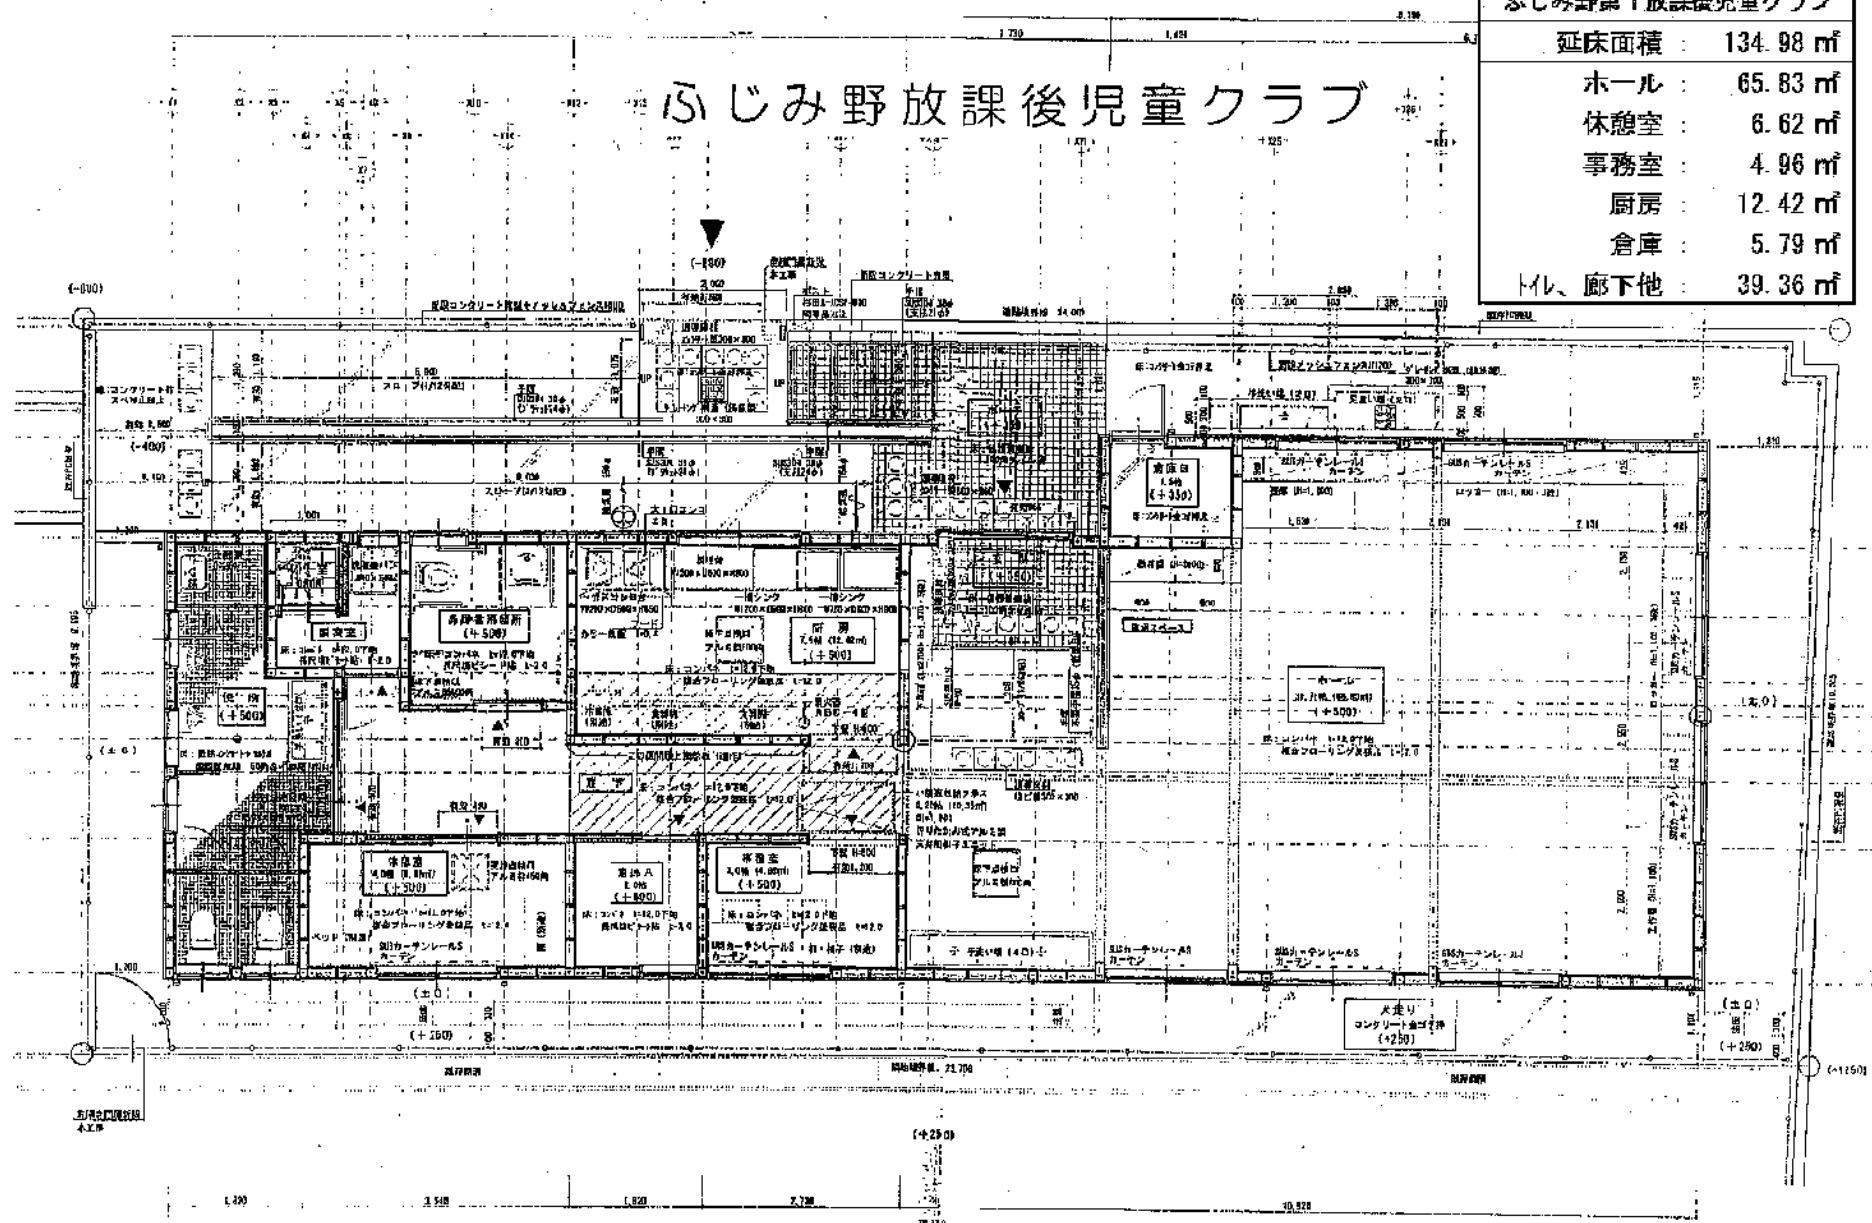

ふじみ野第2放課後児童クラブ

ふじみ野第2放課後児童クラブ	
延床面積：	128 m ²
クラブ室：	96.36 m ²
更衣室兼物入：	4.36 m ²
外物入：	4.36 m ²
厨房：	6.41 m ²
洗面：	4.91 m ²
多目的便所：	6.14 m ²
便所、収納他：	5.46 m ²

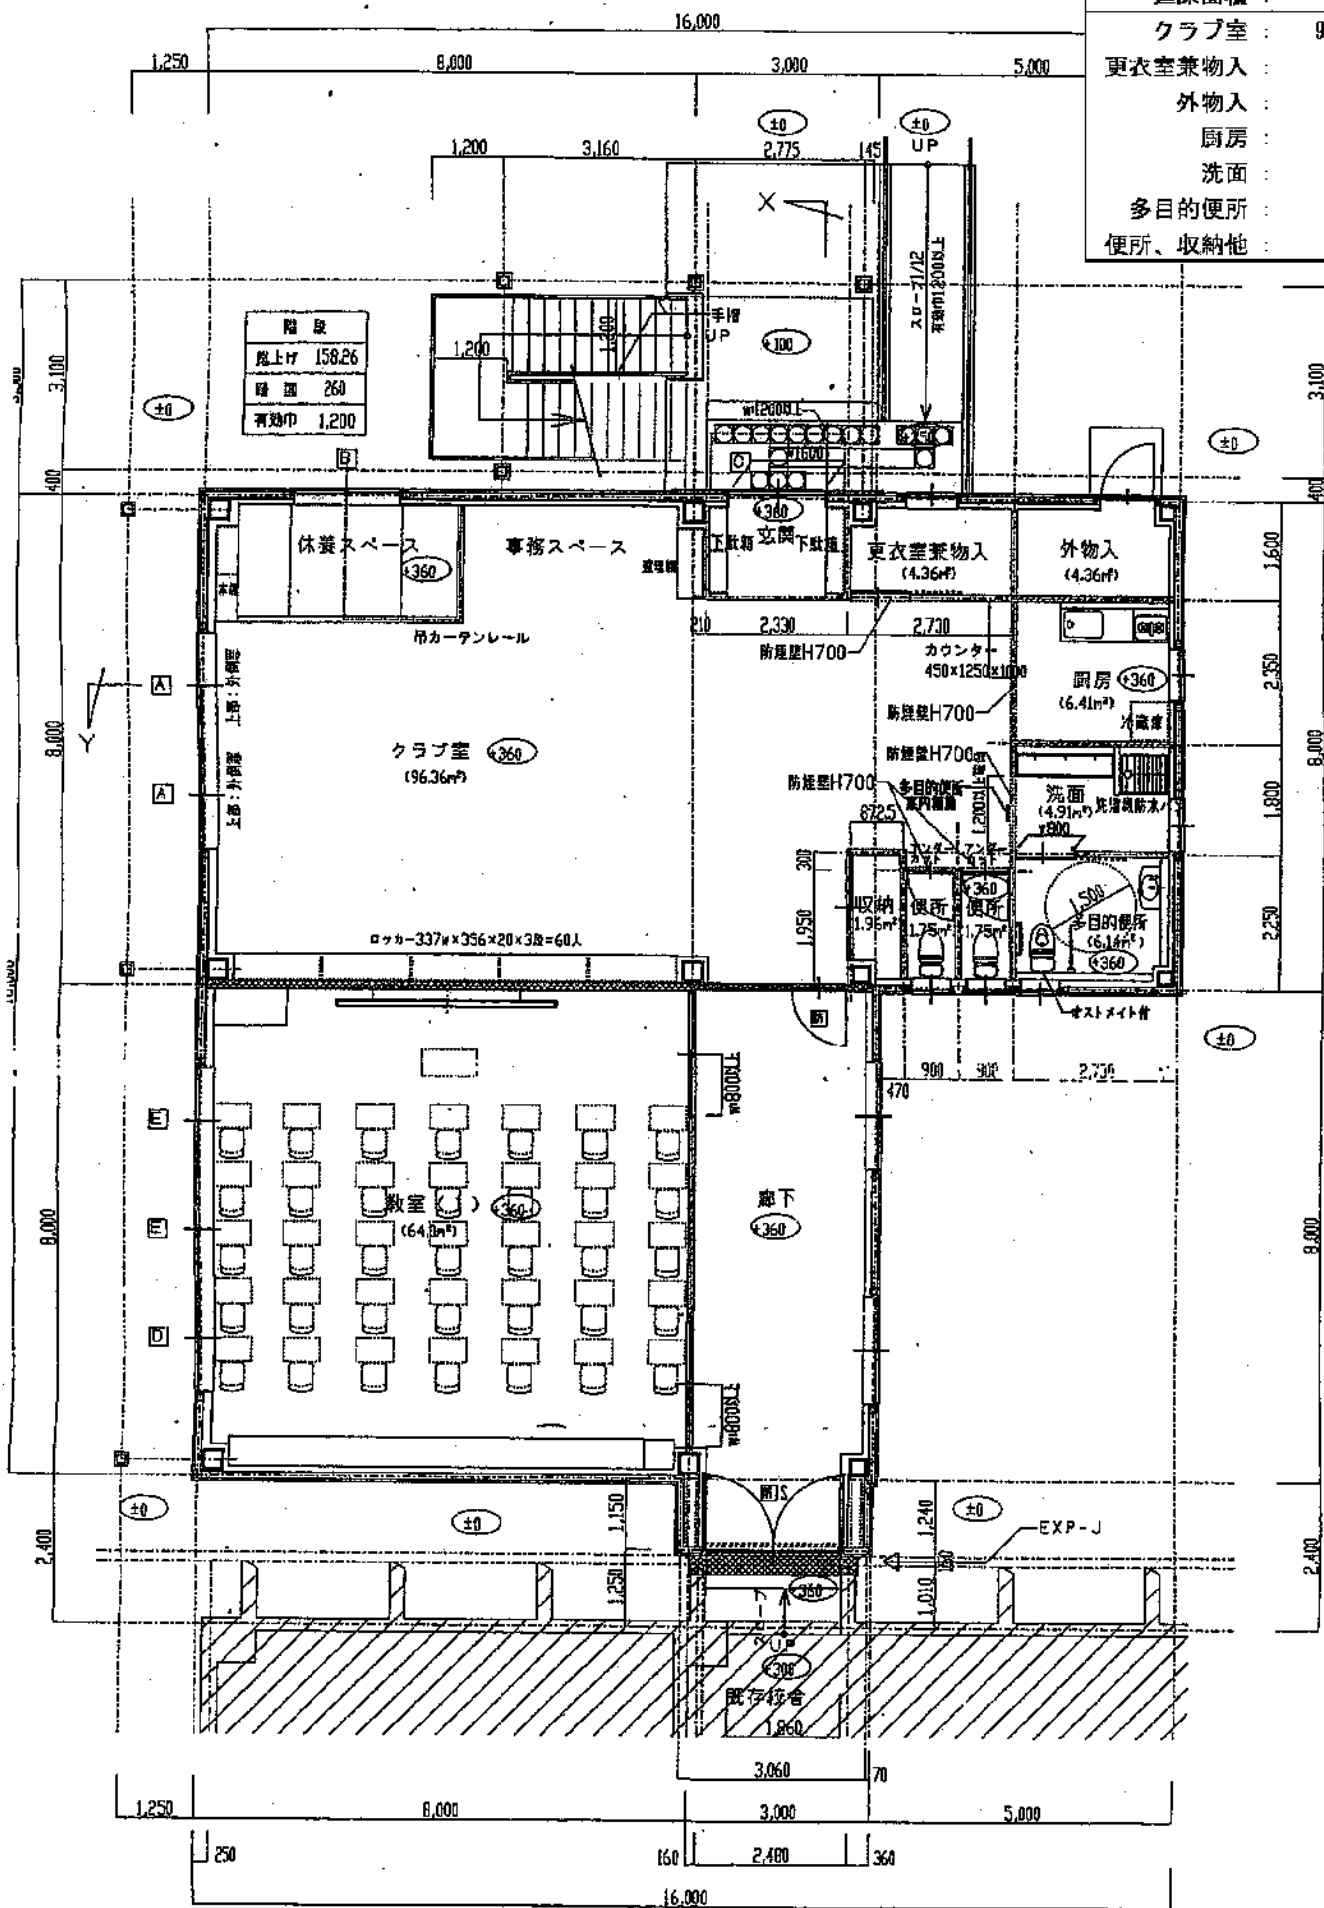

ふじみ野放課後児童クラブ増築分

ふじみ野第3放課後児童クラブ	
延床面積	87.42 m ²
ホール	80.79 m ²
物置	3.31 m ²
便所、通路他	3.32 m ²

