
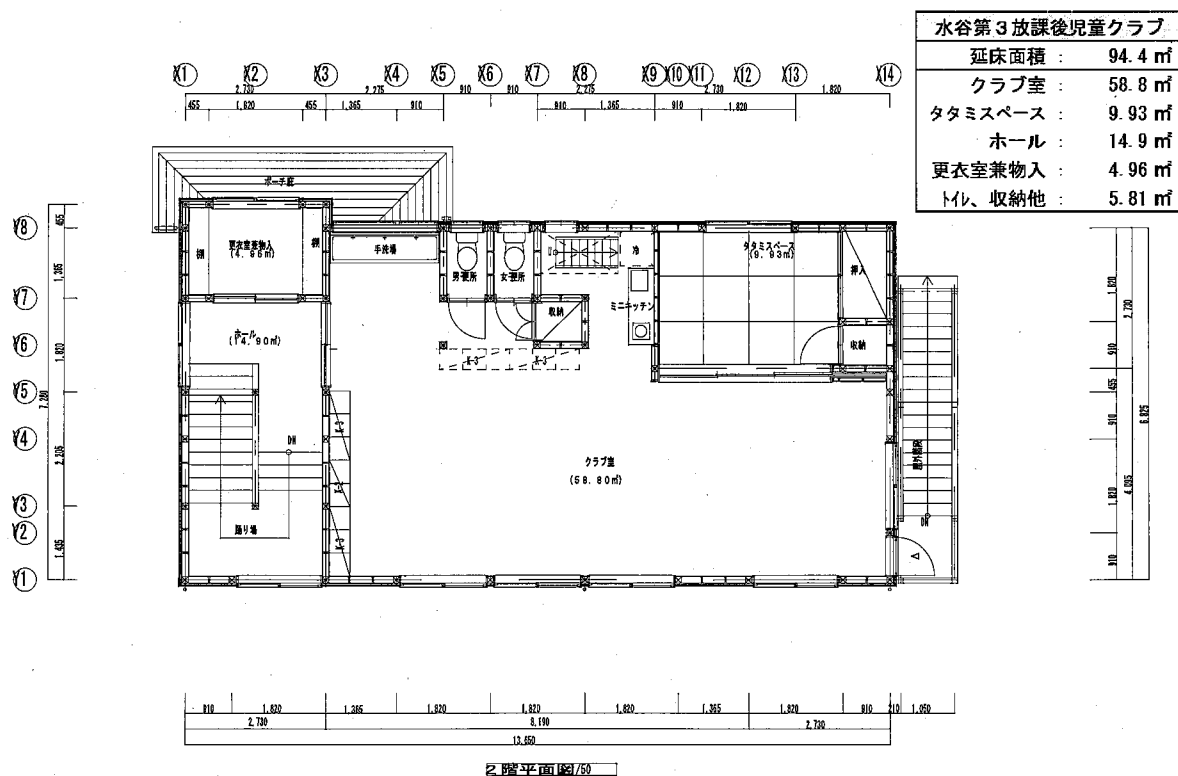



【参考資料】


施設簡易図面

《南ブロック》

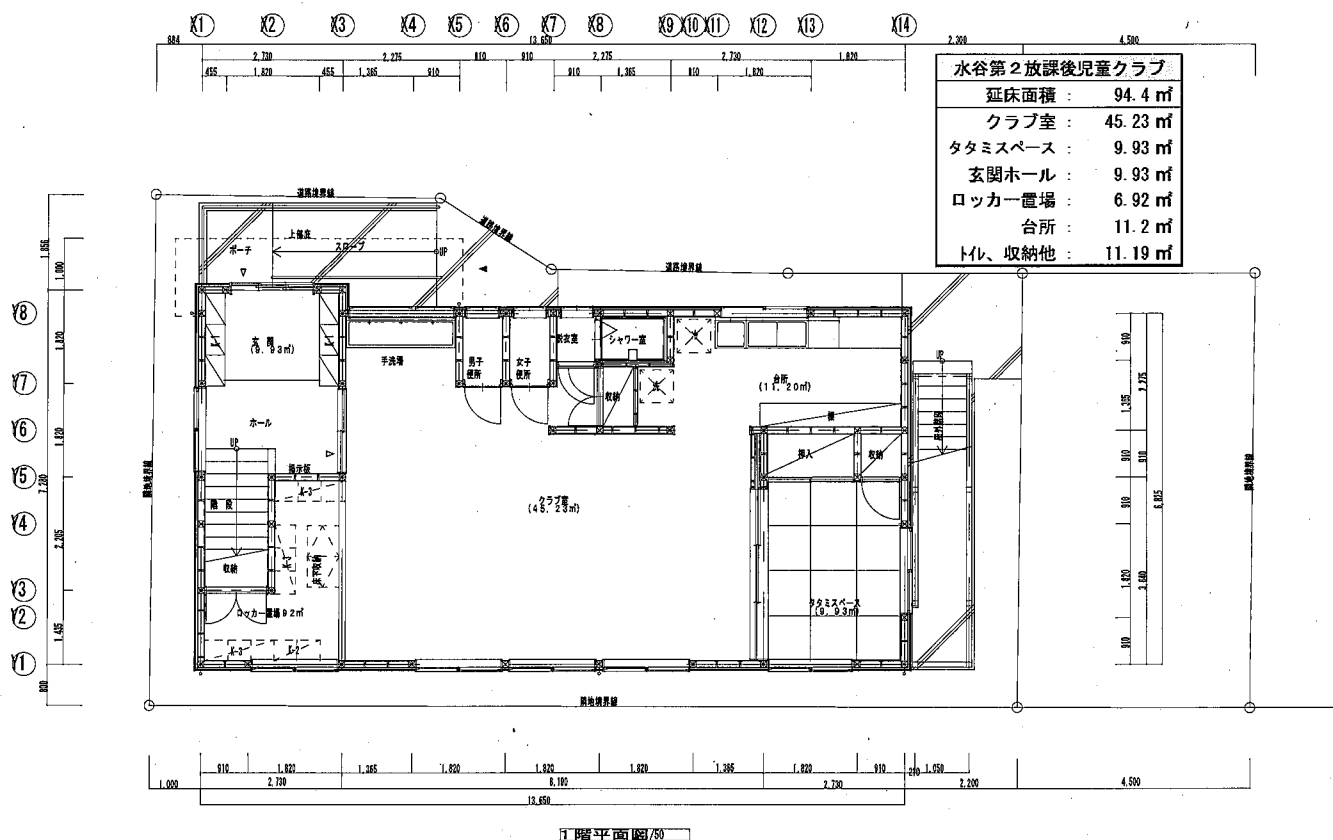

水谷第4放課後児童クラブ

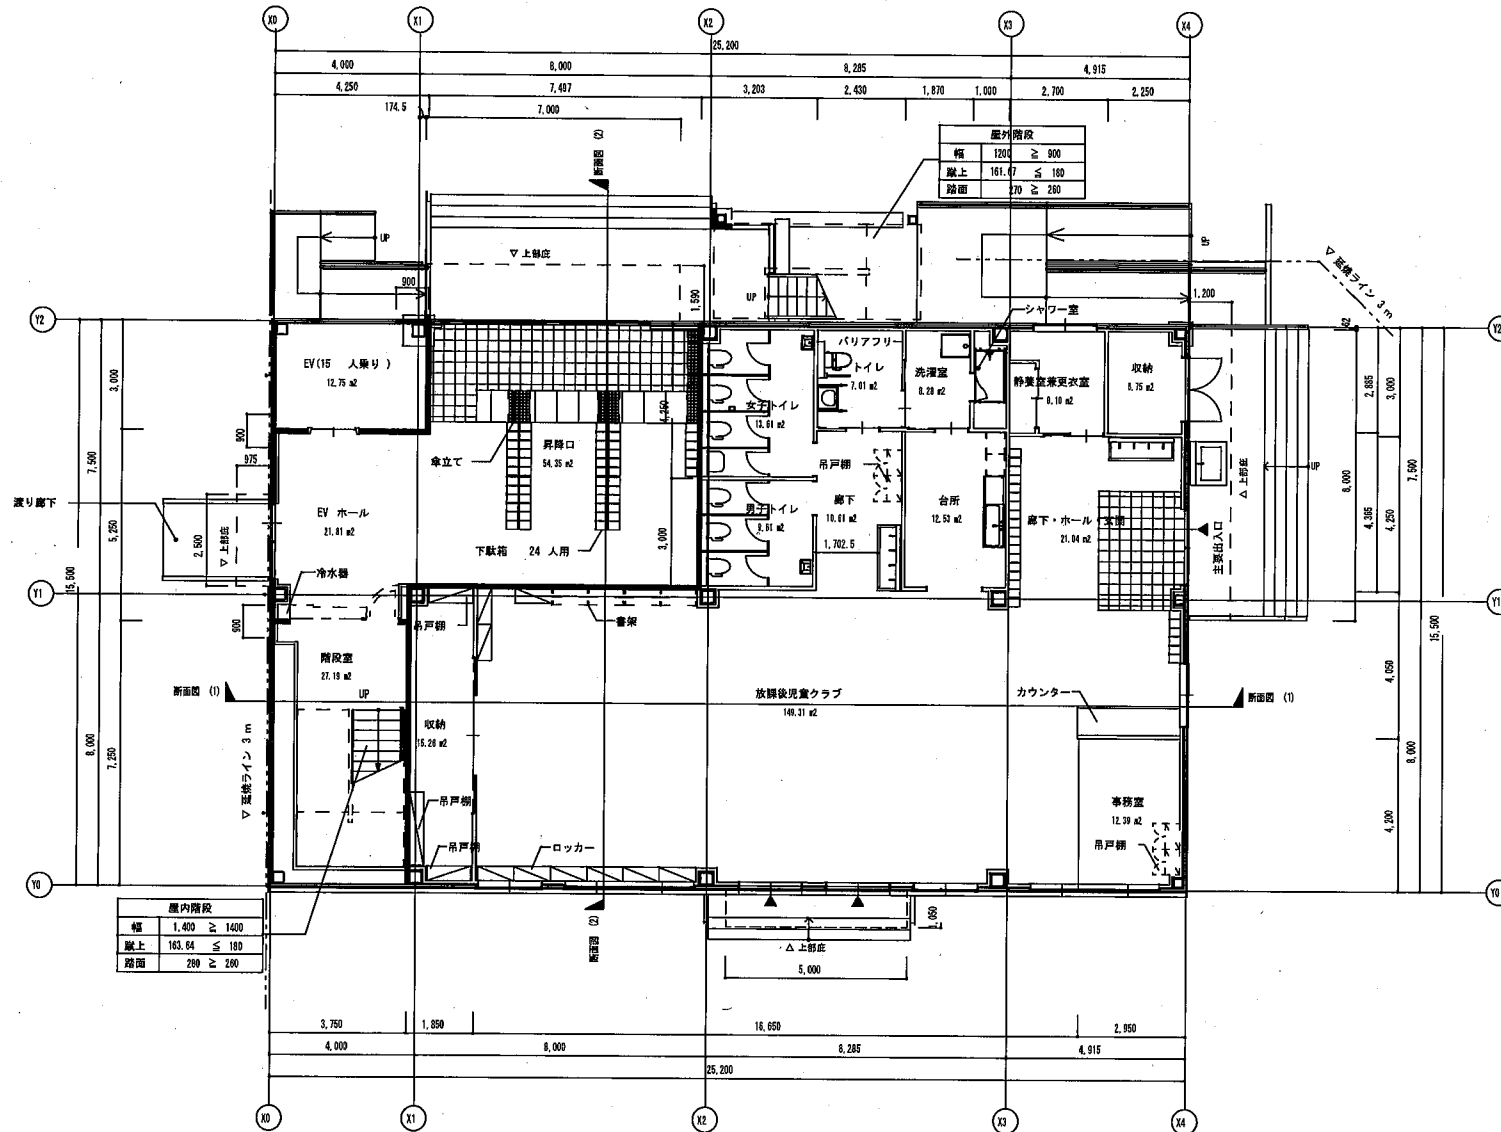

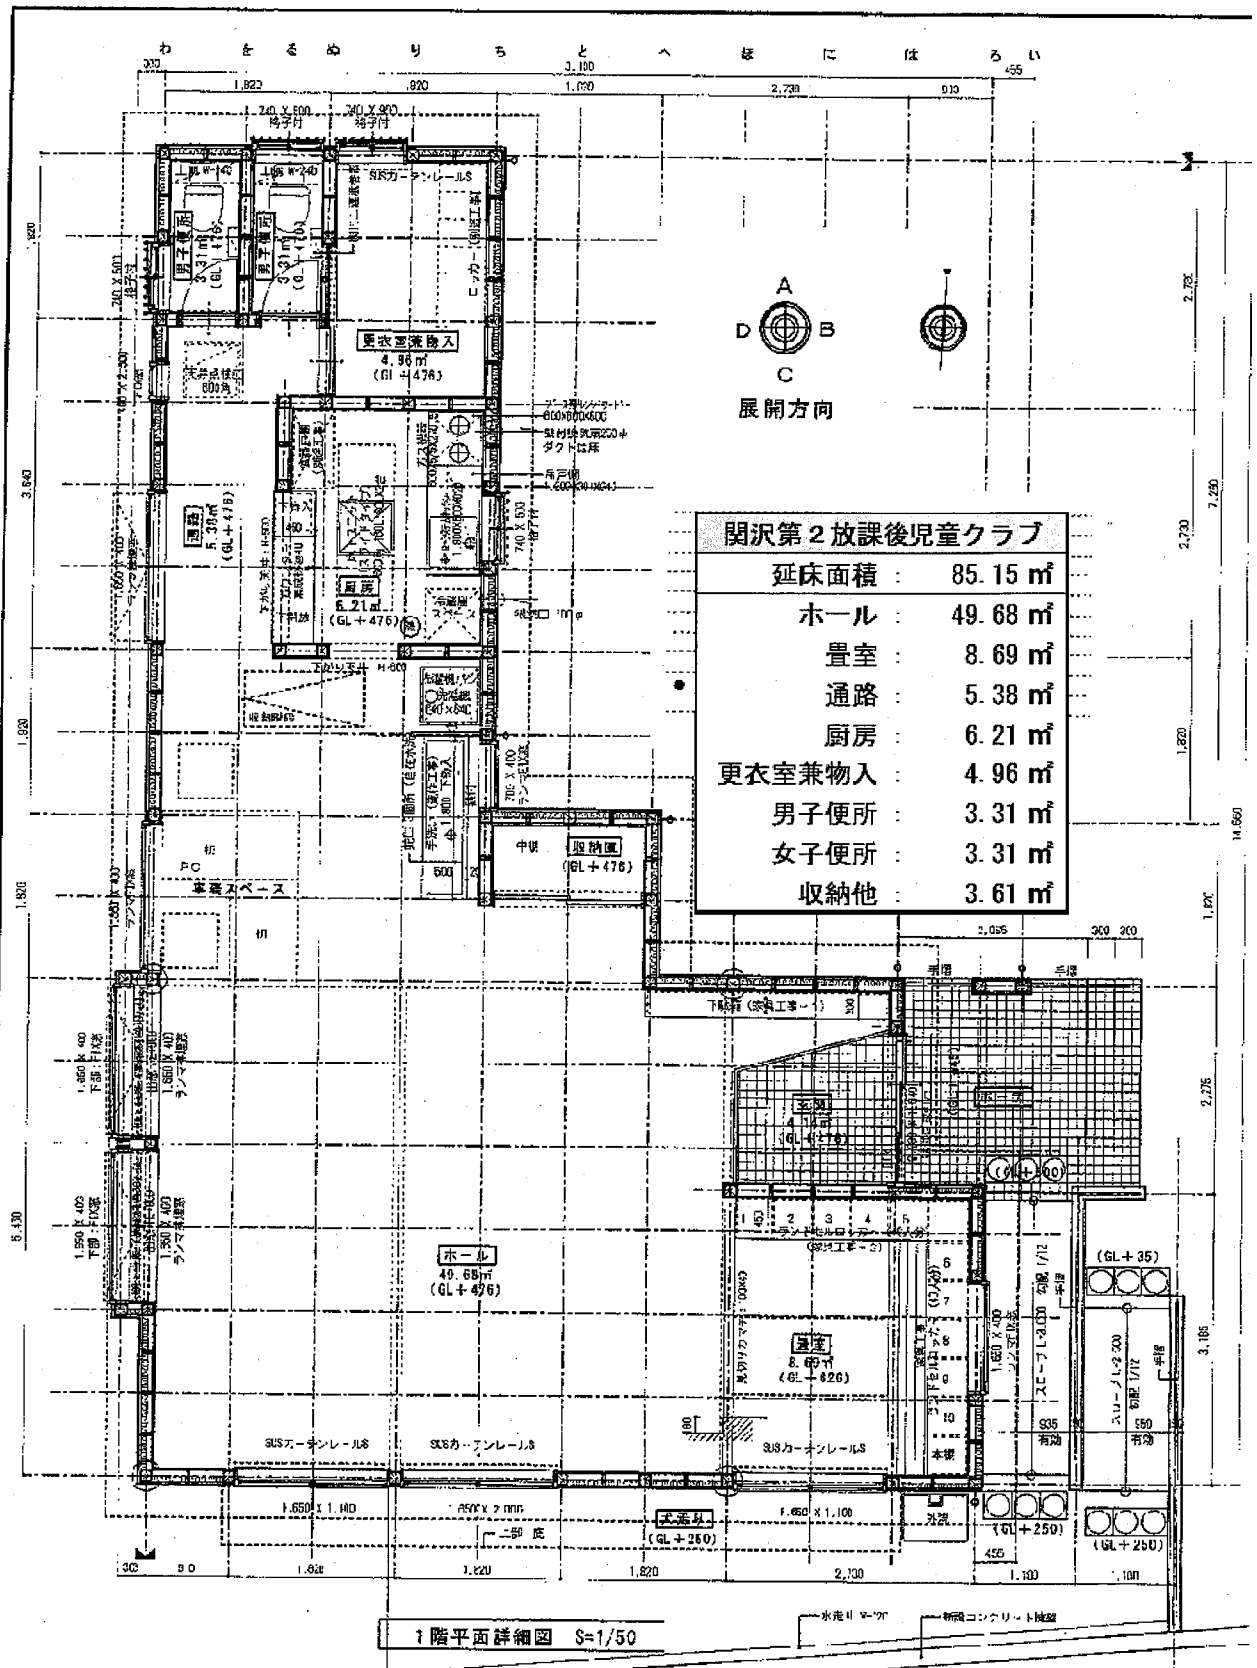

水谷東放課後児童クラブ

延床面積 : 134.27 m²

遊戯室 : 103.74 m²

外物入 : 2.6 m²


静養室 : 4.85 m²

厨房 : 7.37 m²

物入 : 7 m²

多目的便所 : 5.26 m²



便所 : 3.45 m²

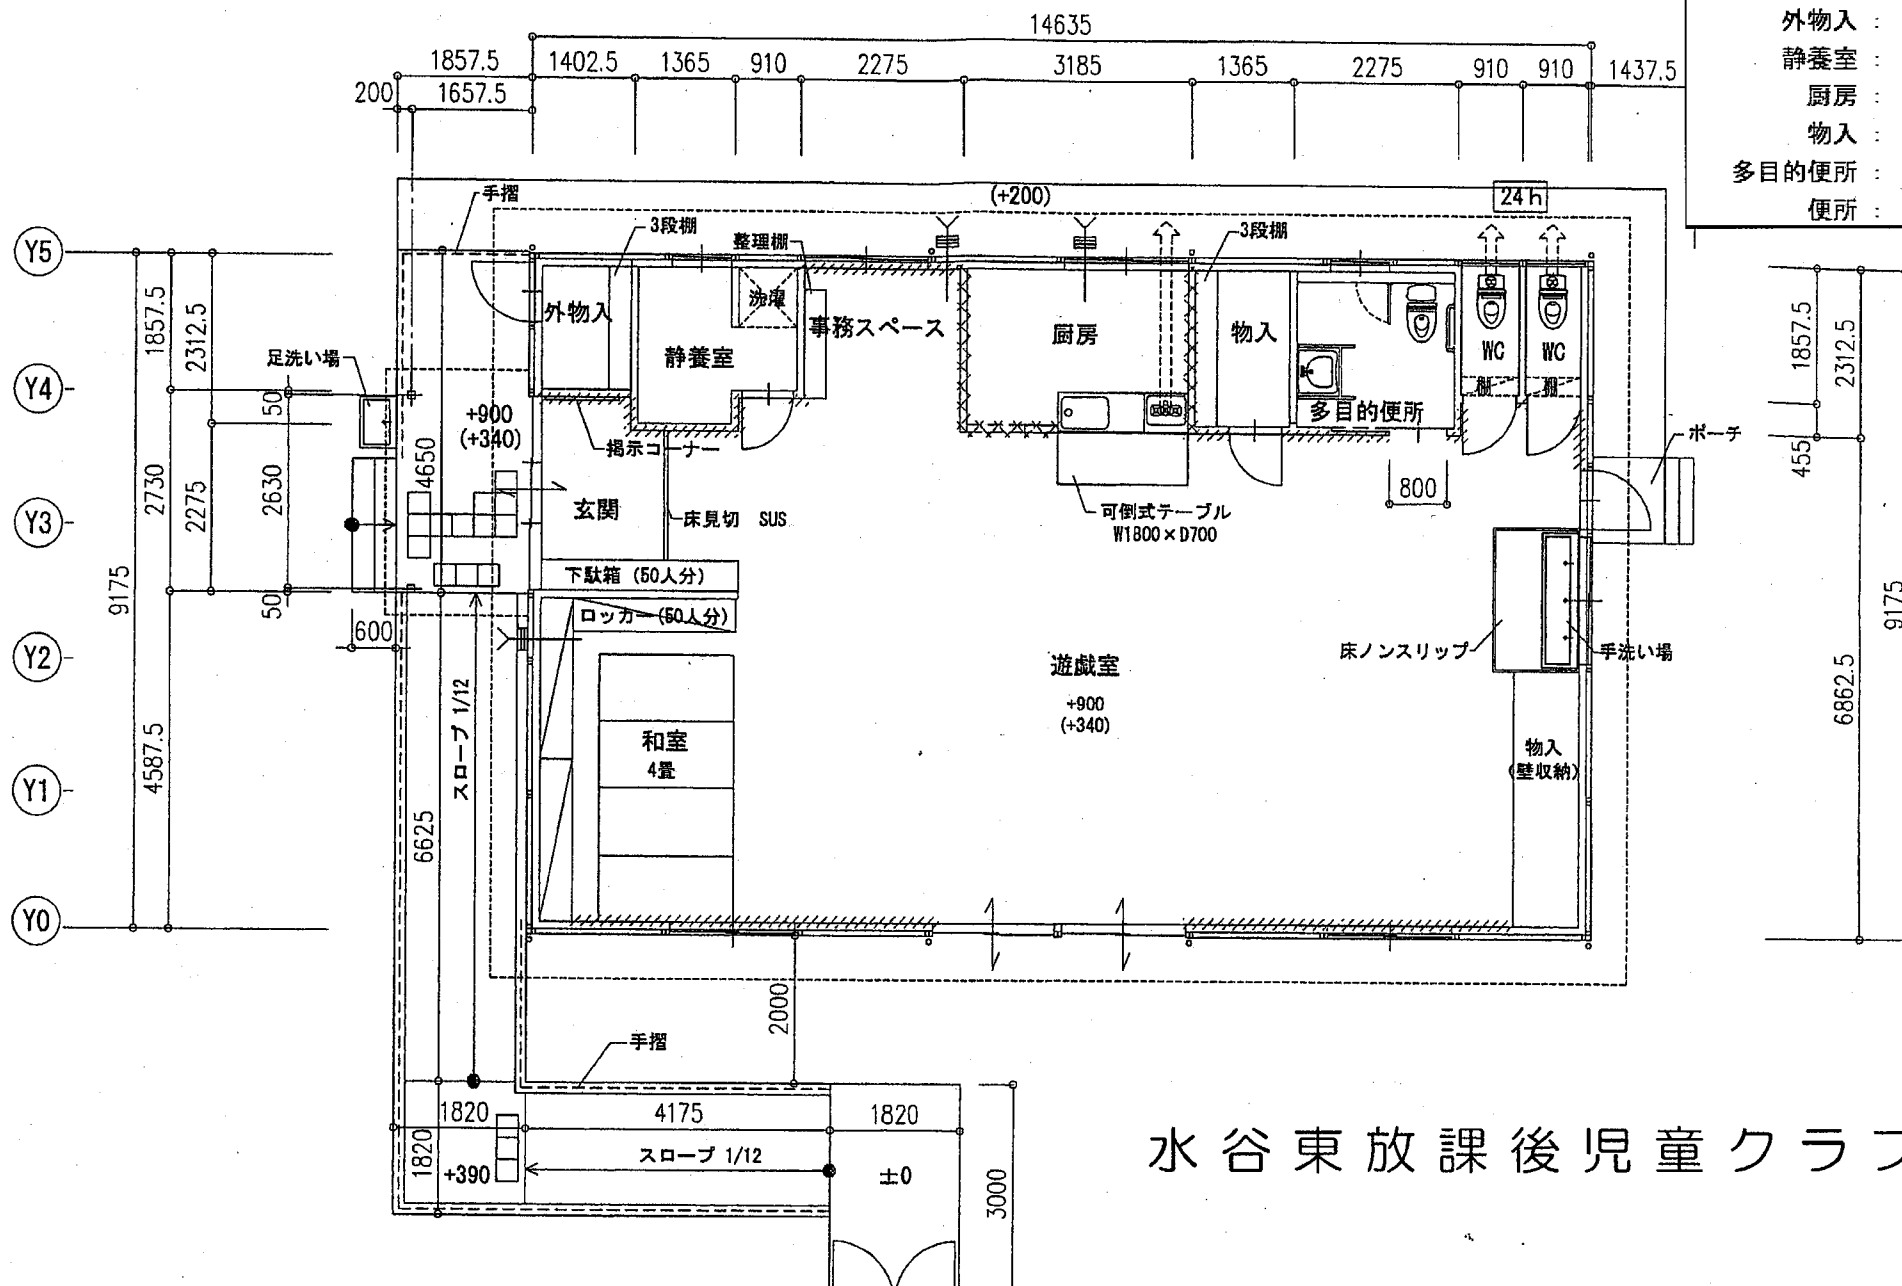

水谷東放課後児童クラブ


みずほ台第1放課後児童クラブ

みずほ台第1放課後児童クラブ	
延床面積：	243.5 m ²
プレイルーム、図書コーナー：	99 m ²
事務コーナー：	10 m ²
クラブルーム、休憩室：	58 m ²
調理コーナー：	16 m ²
便所、洗面所：	24.75 m ²
玄関：	12 m ²
収納、階段他：	23.75 m ²

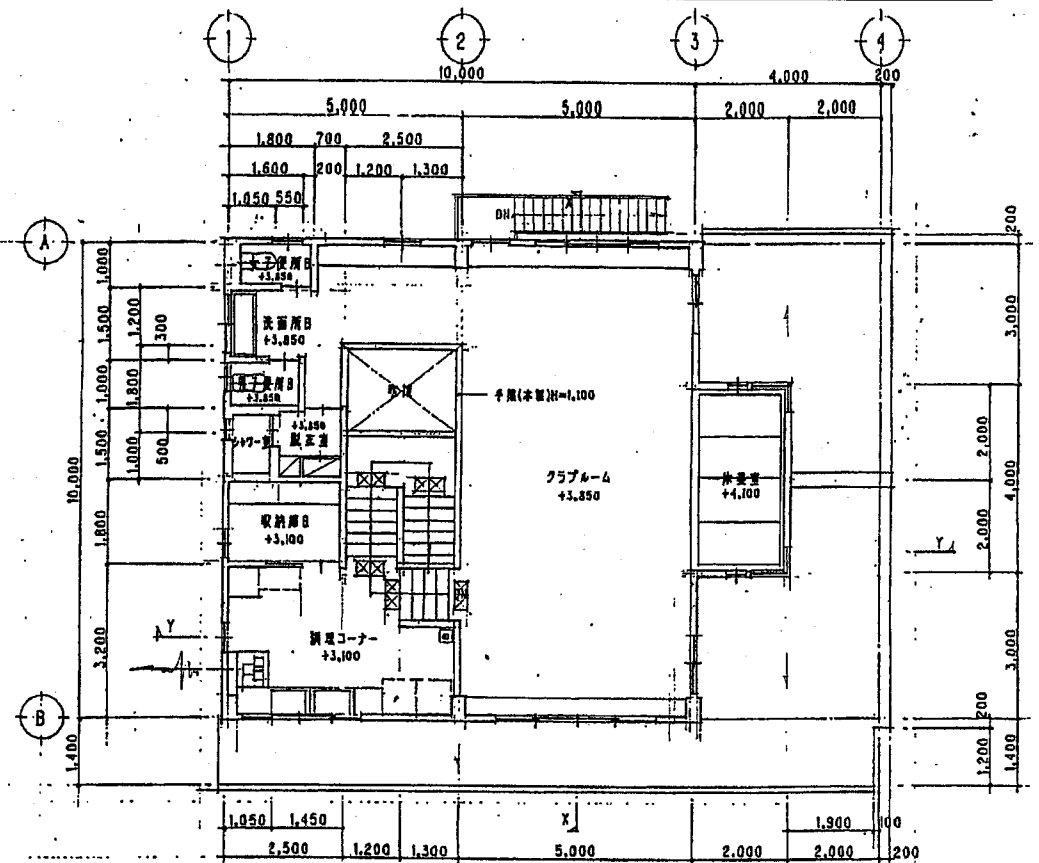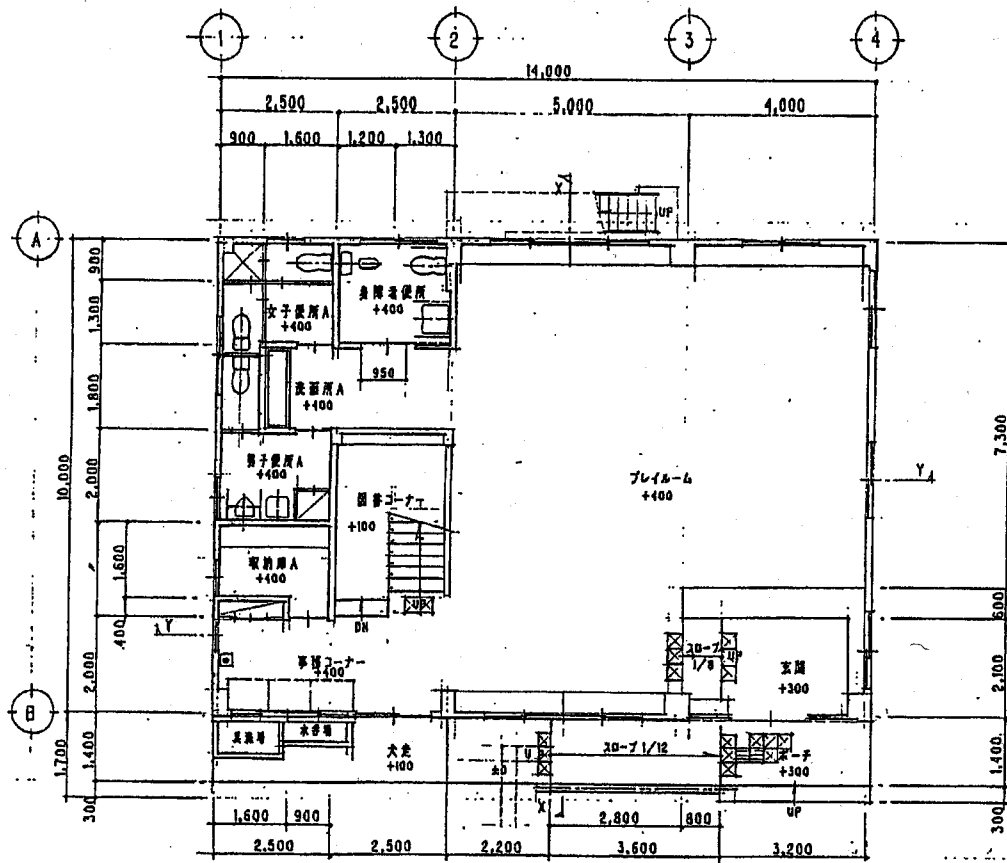




みずほ台第2放課後児童クラブ

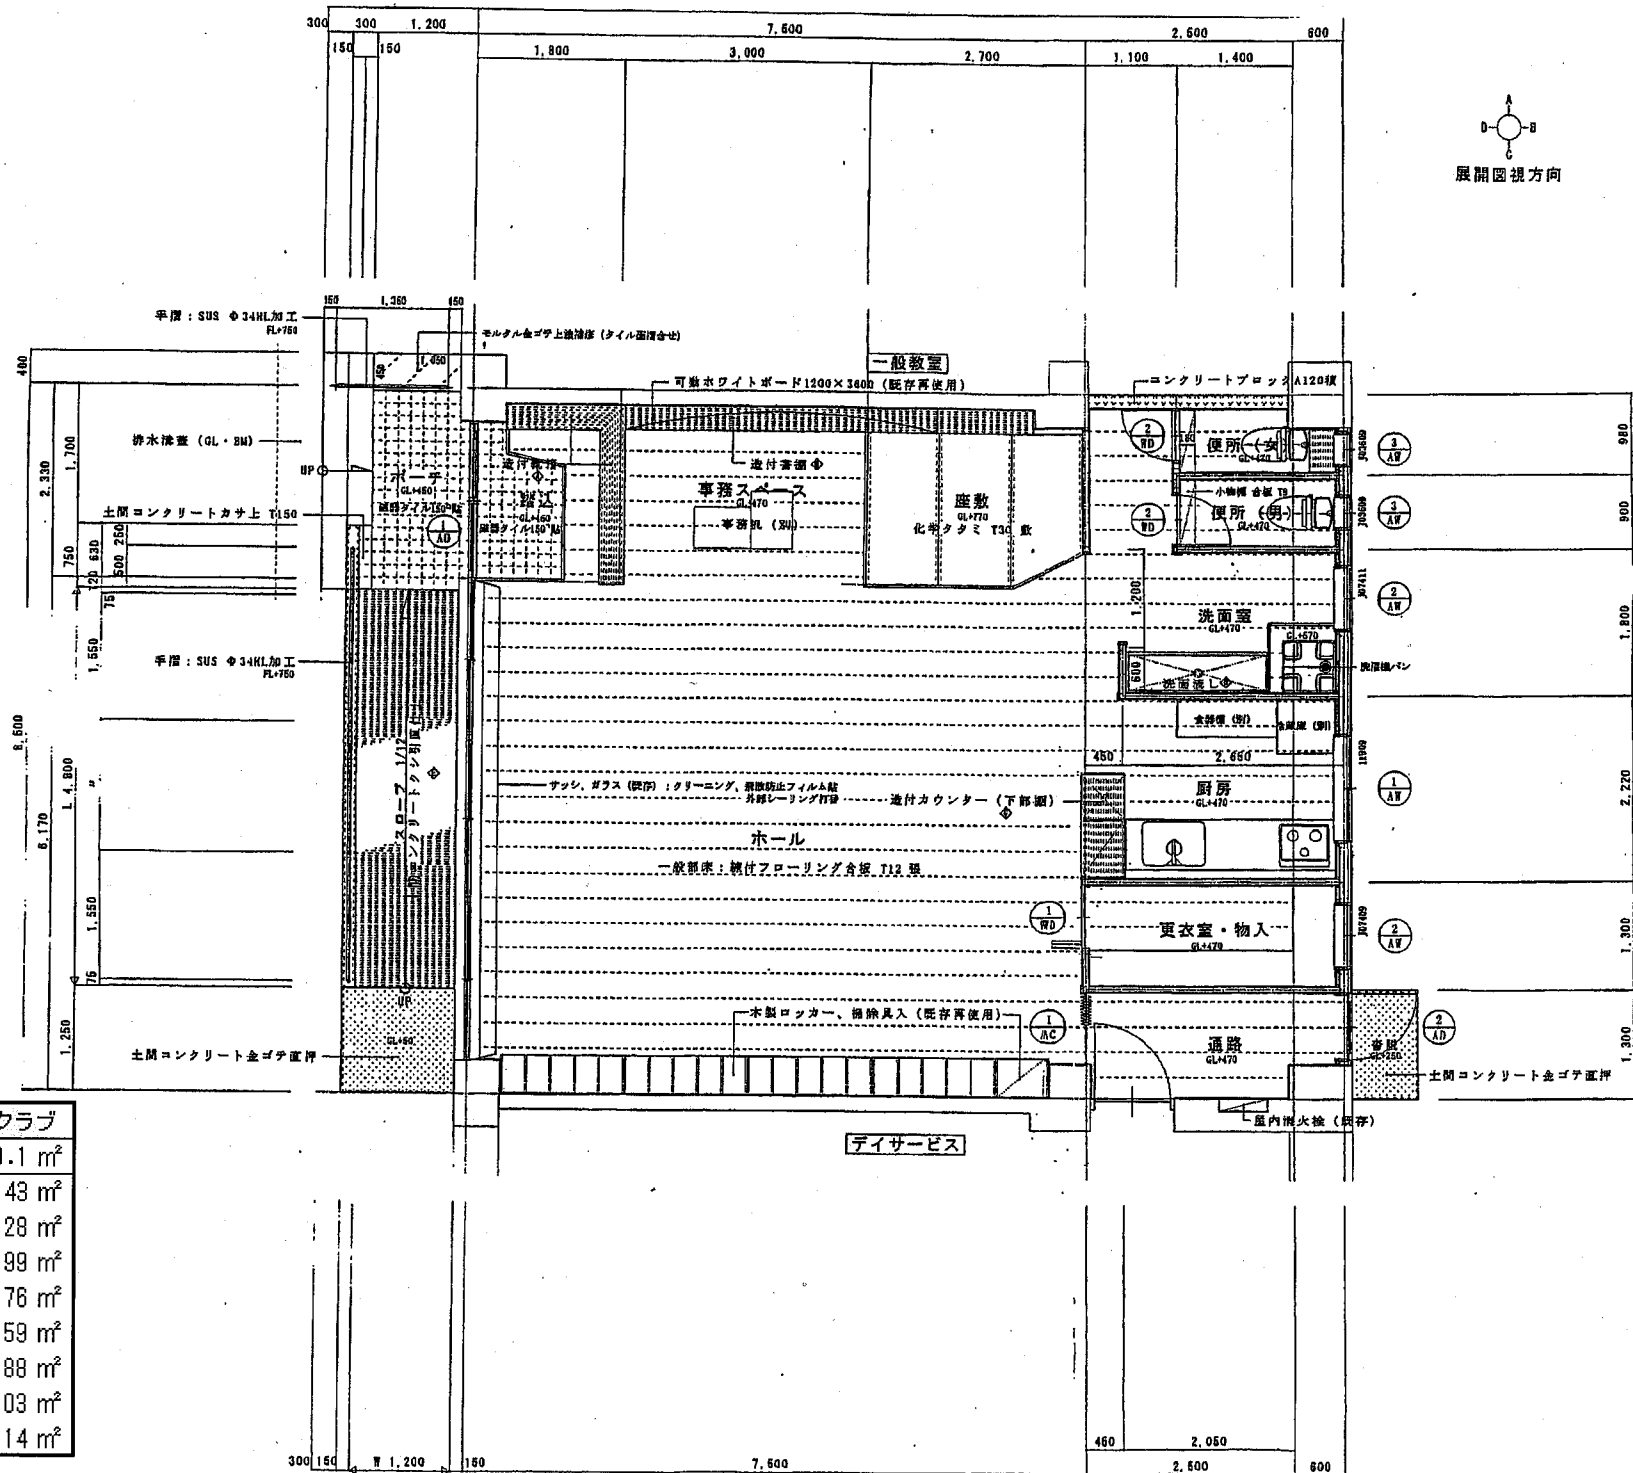


みずほ台第2放課後児童クラブ	
延床面積：	90.1 m ²
ホール：	46.43 m ²
座敷：	6.28 m ²
事務スペース：	6.99 m ²
便所：	3.76 m ²
洗面室：	1.59 m ²
厨房：	6.88 m ²
更衣室・物入：	4.03 m ²
踏込、通路他：	14.14 m ²

針ヶ谷放課後児童クラブ

針ヶ谷第1放課後児童クラブ	
延床面積	143.42 m ²
ホール	75.02 m ²
工作室	9.93 m ²
休養室	13.24 m ²
押入	3.31 m ²
調理室	9.93 m ²
事務室	5.53 m ²
便所・シャワー室	13.24 m ²
身障者便所	4.49 m ²
玄関ホール	8.73 m ²

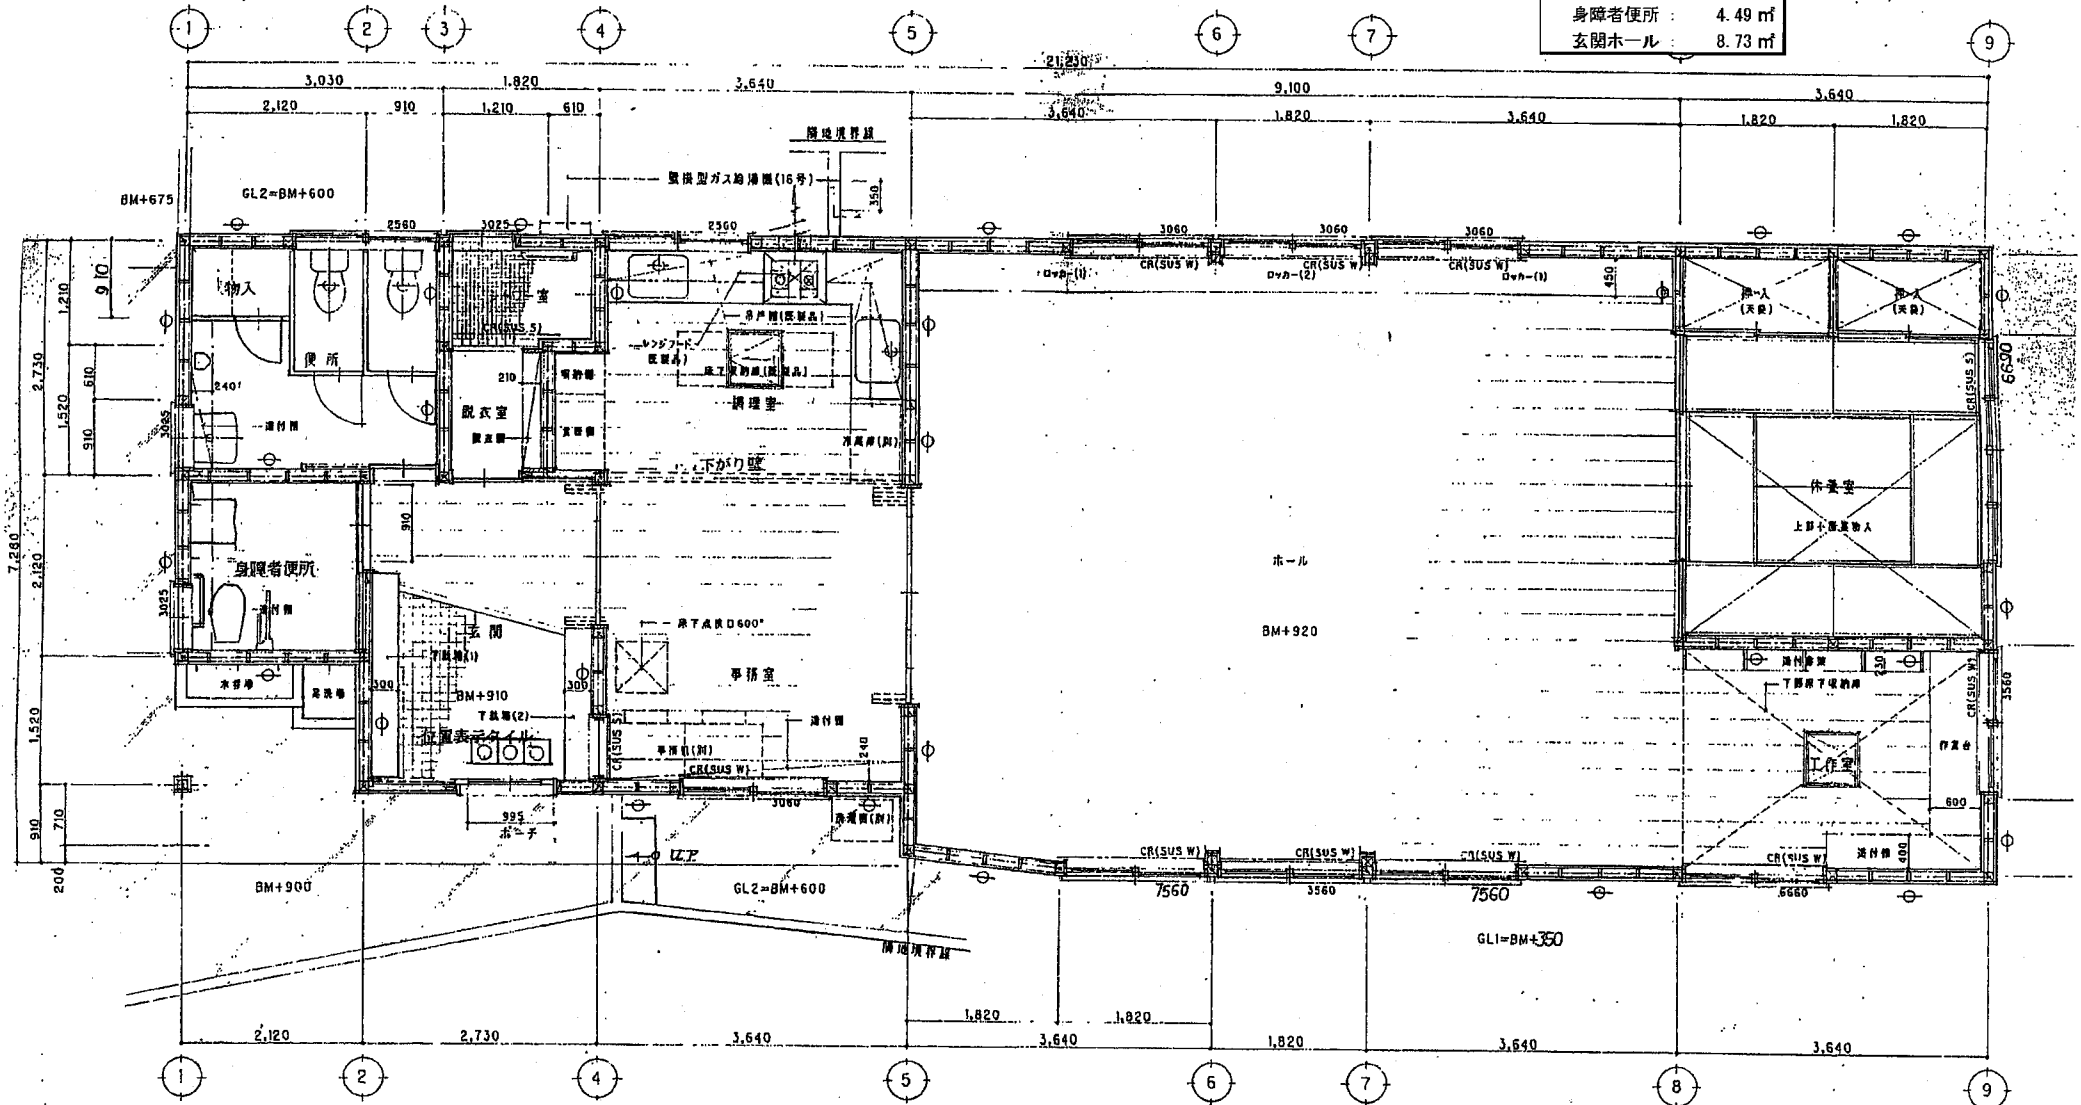

針ヶ谷第2放課後児童クラブ

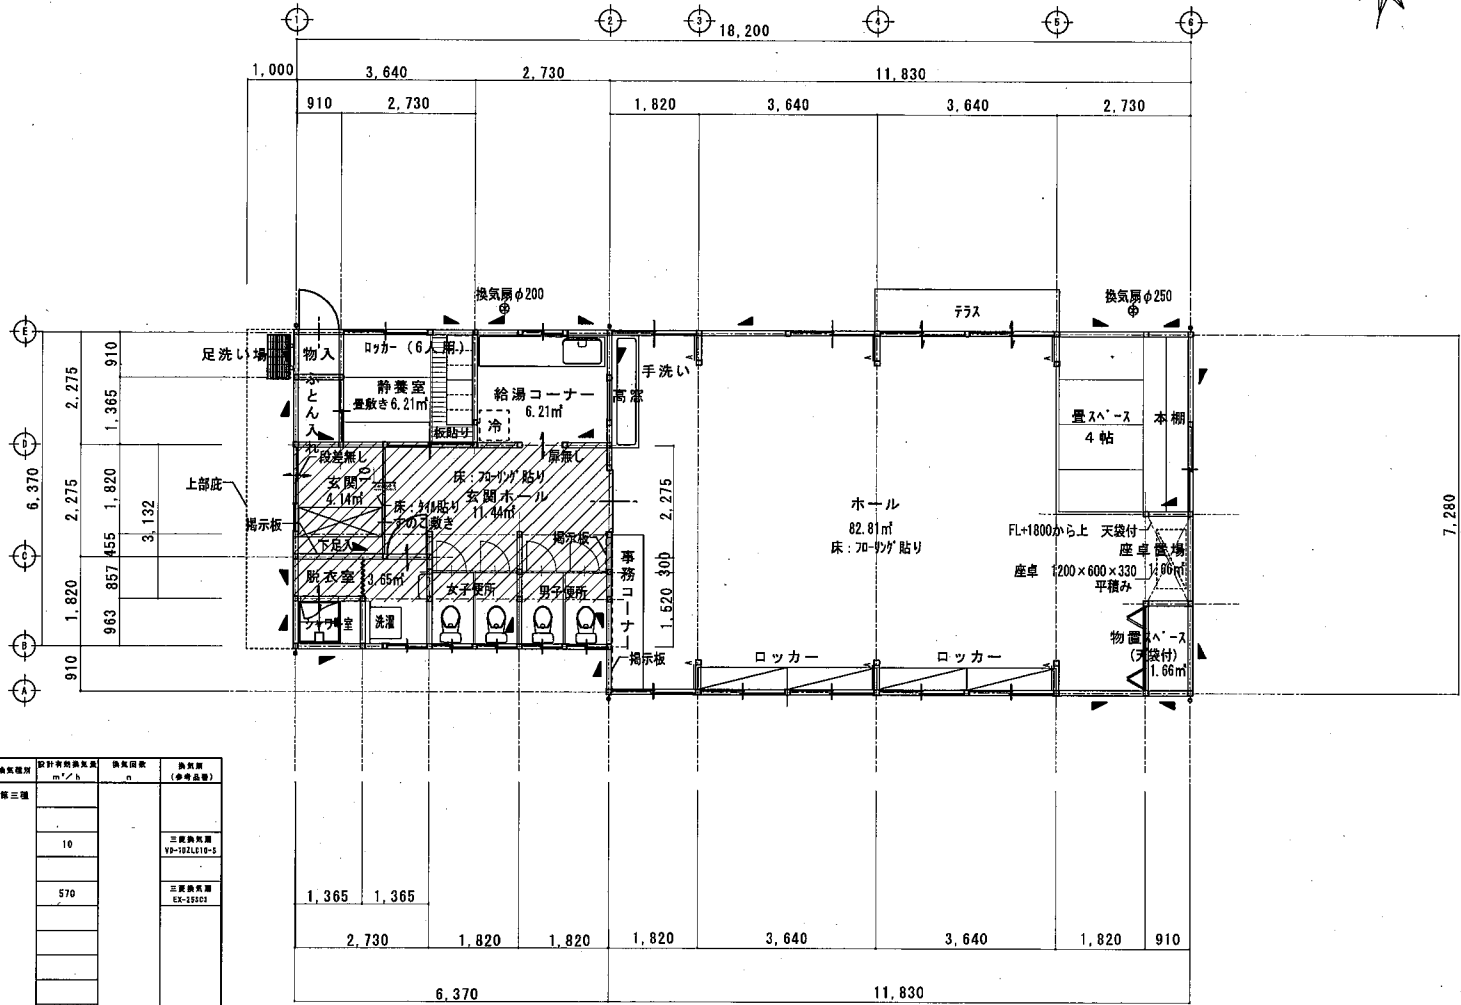

1. 換気設備の配置：第三種換気
2. 換気機設置等の計画

必要換気量計算表						
用途	床面積 m ²	平均天井高 h	容積 m ³	換気標準 m ³ /h	換気回数 n	換気量 (参考値)
1. 玄関	4.14	2.475	10.247			
玄関ホール	11.44	2.4	27.456			
静養室	6.21	2.4	14.904	10		三翼換気扇 VP-10ZLL10-S
給湯コーナー	6.21	2.4	14.904			
ホール	82.81	2.75	227.728	570		三翼換気扇 EK-15003
更衣室	3.85	2.4	8.760			
合 計			303.999	第三種	580	1,90780

平面図 S=1/50


床面積：11.83×7.28+6.37×6.37=126.70㎡
建築面積：同上 =126.70㎡


凡例

小部屋収納 (19.95㎡)


住居用 筋違い 45×90
筋違い 45×90 タスキ掛け
構造用合板 t12 CN65@100

つるせ台放課後児童クラブ

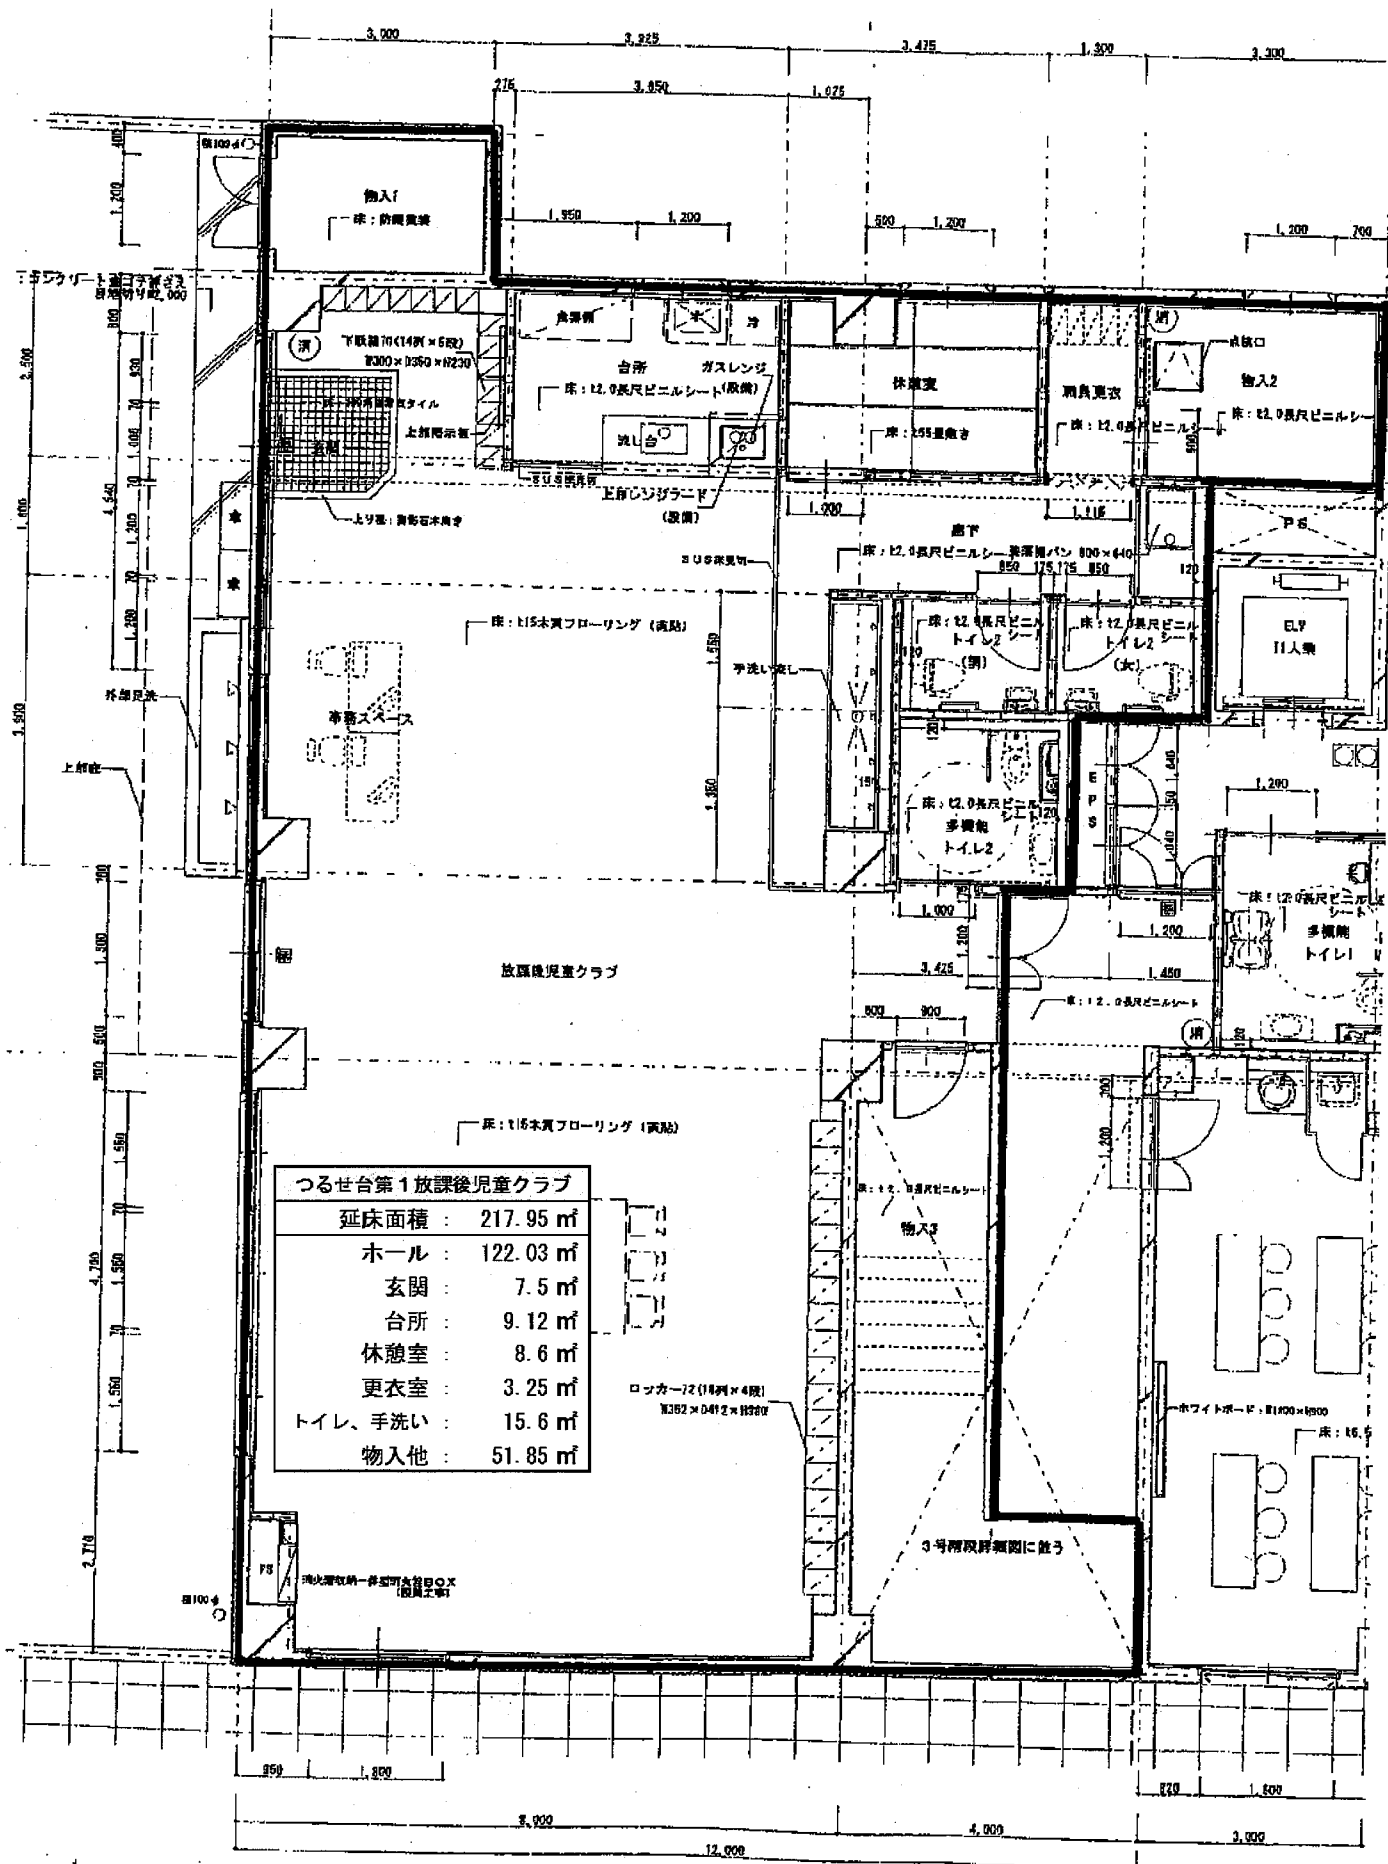

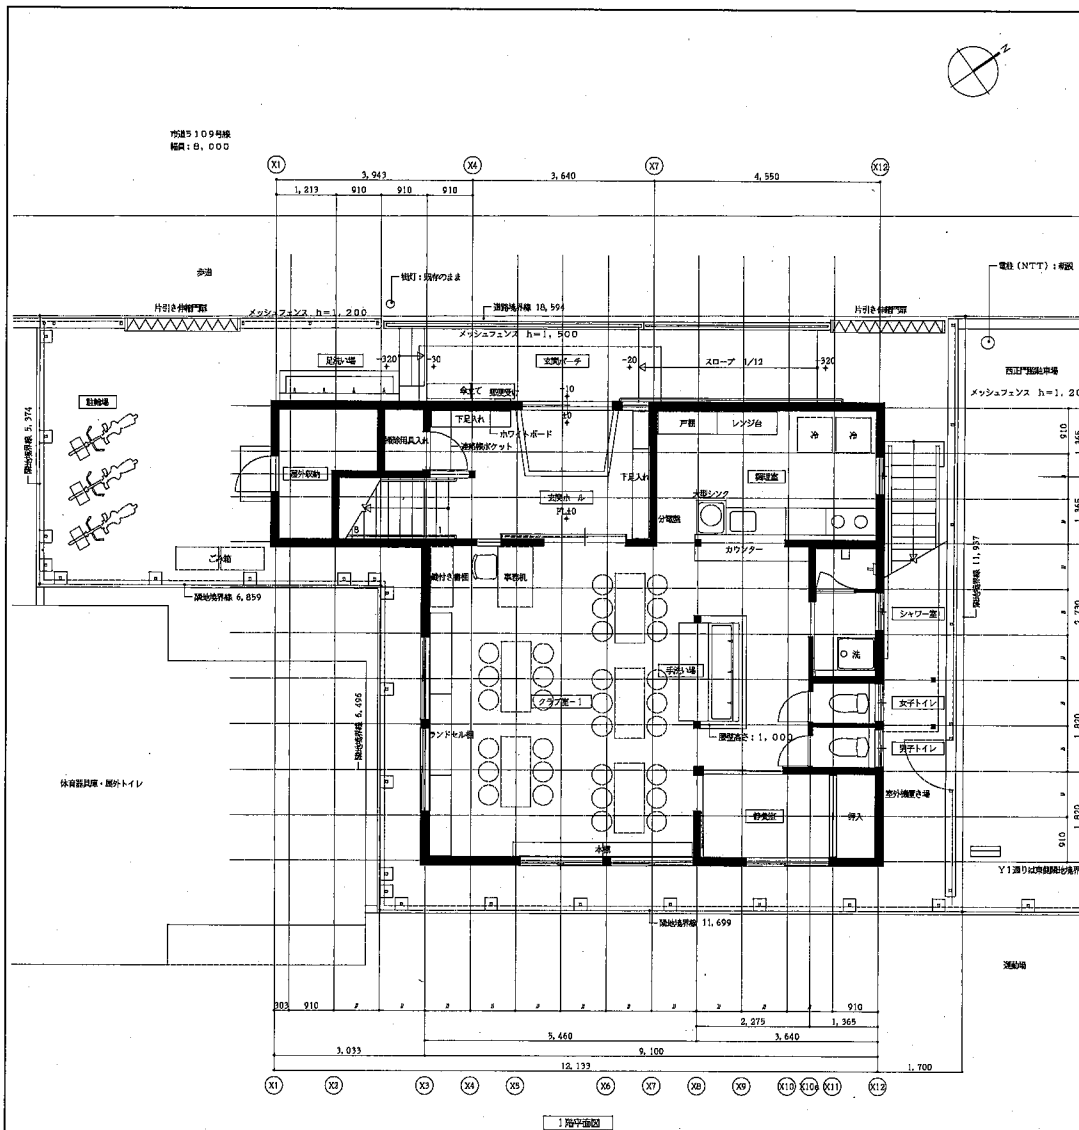

つるせ台第2放課後児童クラブ	
延床面積	91.09 m ²
クラブ室	45.13 m ²
静養室	4.96 m ²
調理室	12.42 m ²
トイレ・シャワー室	6.21 m ²
玄関ホール	12.42 m ²
押入、収納他	9.95 m ²

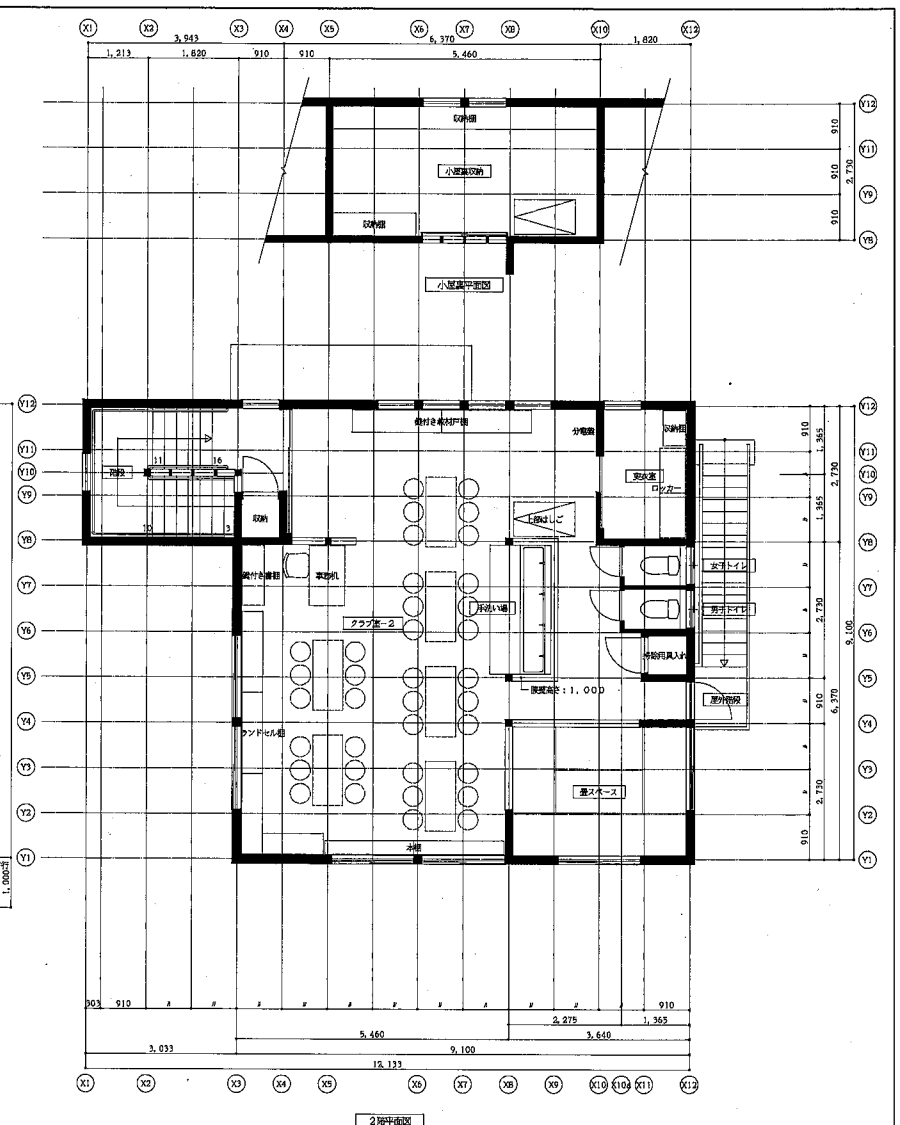

つるせ台第3放課後児童クラブ	
延床面積	91.09 m ²
クラブ室	72.04 m ²
トイレ	2.48 m ²
更衣室	4.96 m ²
収納他	11.61 m ²

- 【計画概要】
敷地面積：176.59㎡
延床面積：182.18㎡
1階床面積：91.09㎡
2階床面積：91.09㎡
小規模建築物（延床面積）：14.90㎡
延床面積：99.73㎡
容積率：103.16% ≦200%
建築率：56.47% ≦60%
- 【見通スペース】
1階 クラブ室-1（手洗い場を含む）
=45.13㎡
1階 静養室（押入をのぞく）
=4.96㎡
1階 見通スペース
=クラブ室-1+静養室=50.09㎡
50.09×1/1.65=30.3人
2階 クラブ室-2（更衣スペース・手洗い場を含む）
=72.04㎡
2階 見通スペース
=クラブ室-2=72.04㎡
72.04×1/1.65=43.6人
- 【各階床面積利用可能人数】
下見込み
利用可能人数
1階 クラブ室-1 66人分 h=1.360
静養室 7人分
合計 73人分
ランドセル
1階クラブ室
2階 クラブ室-2 36人分 h=1.300
2階クラブ室
14人分×3段=42人分 h=1.300
合計 78人分
更衣室ロッカー（別棟）
6人分×2段=12人分