

産業団地整備に伴う 提供公園についての懇談会



令和5年5月14日（日） 14時から 南畑公民館



富士見市役所
都市計画課


公園整備計画

公園整備計画平面図

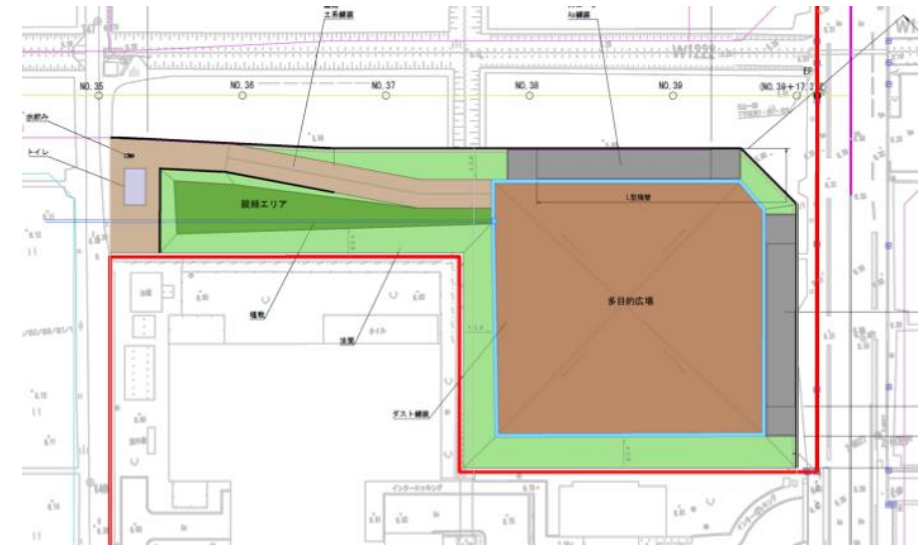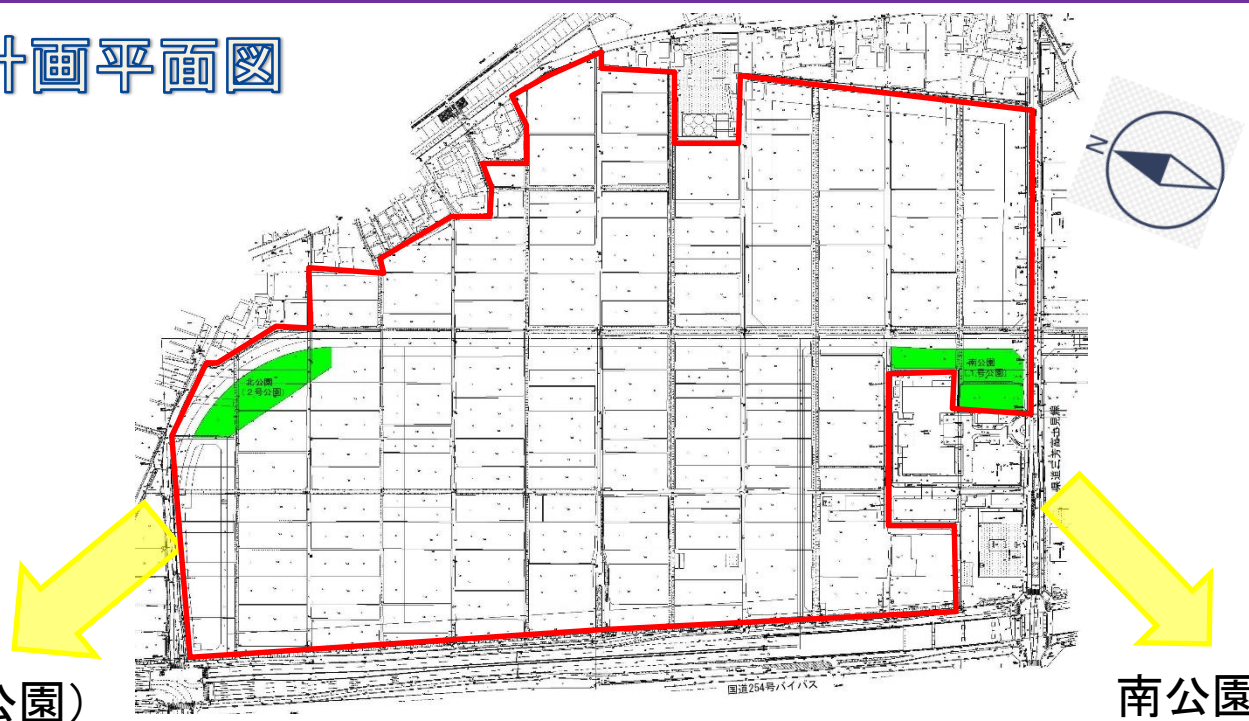

公園貯留 (イメージ)


公園貯留

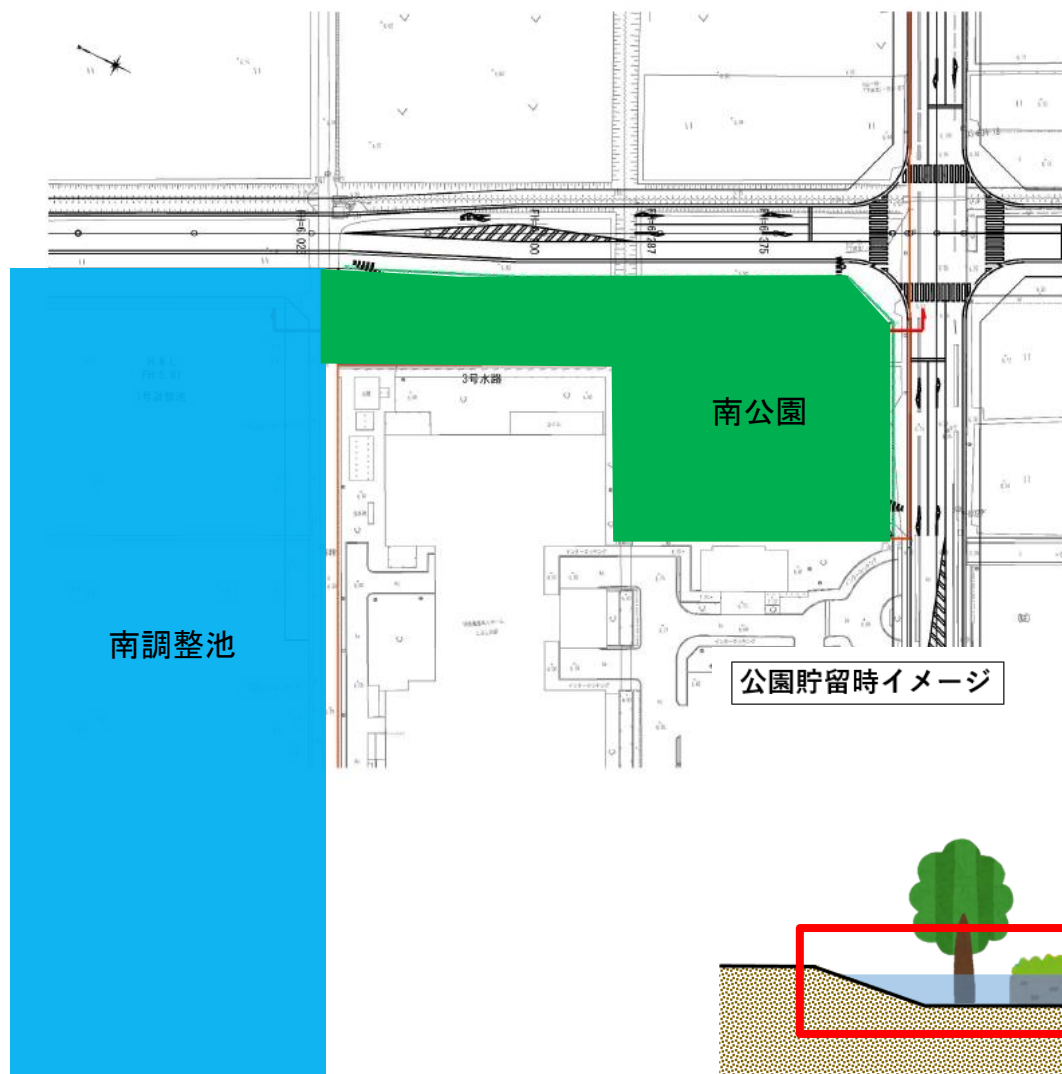


公園整備計画

南公園(1号公園)のイメージ

約2800㎡

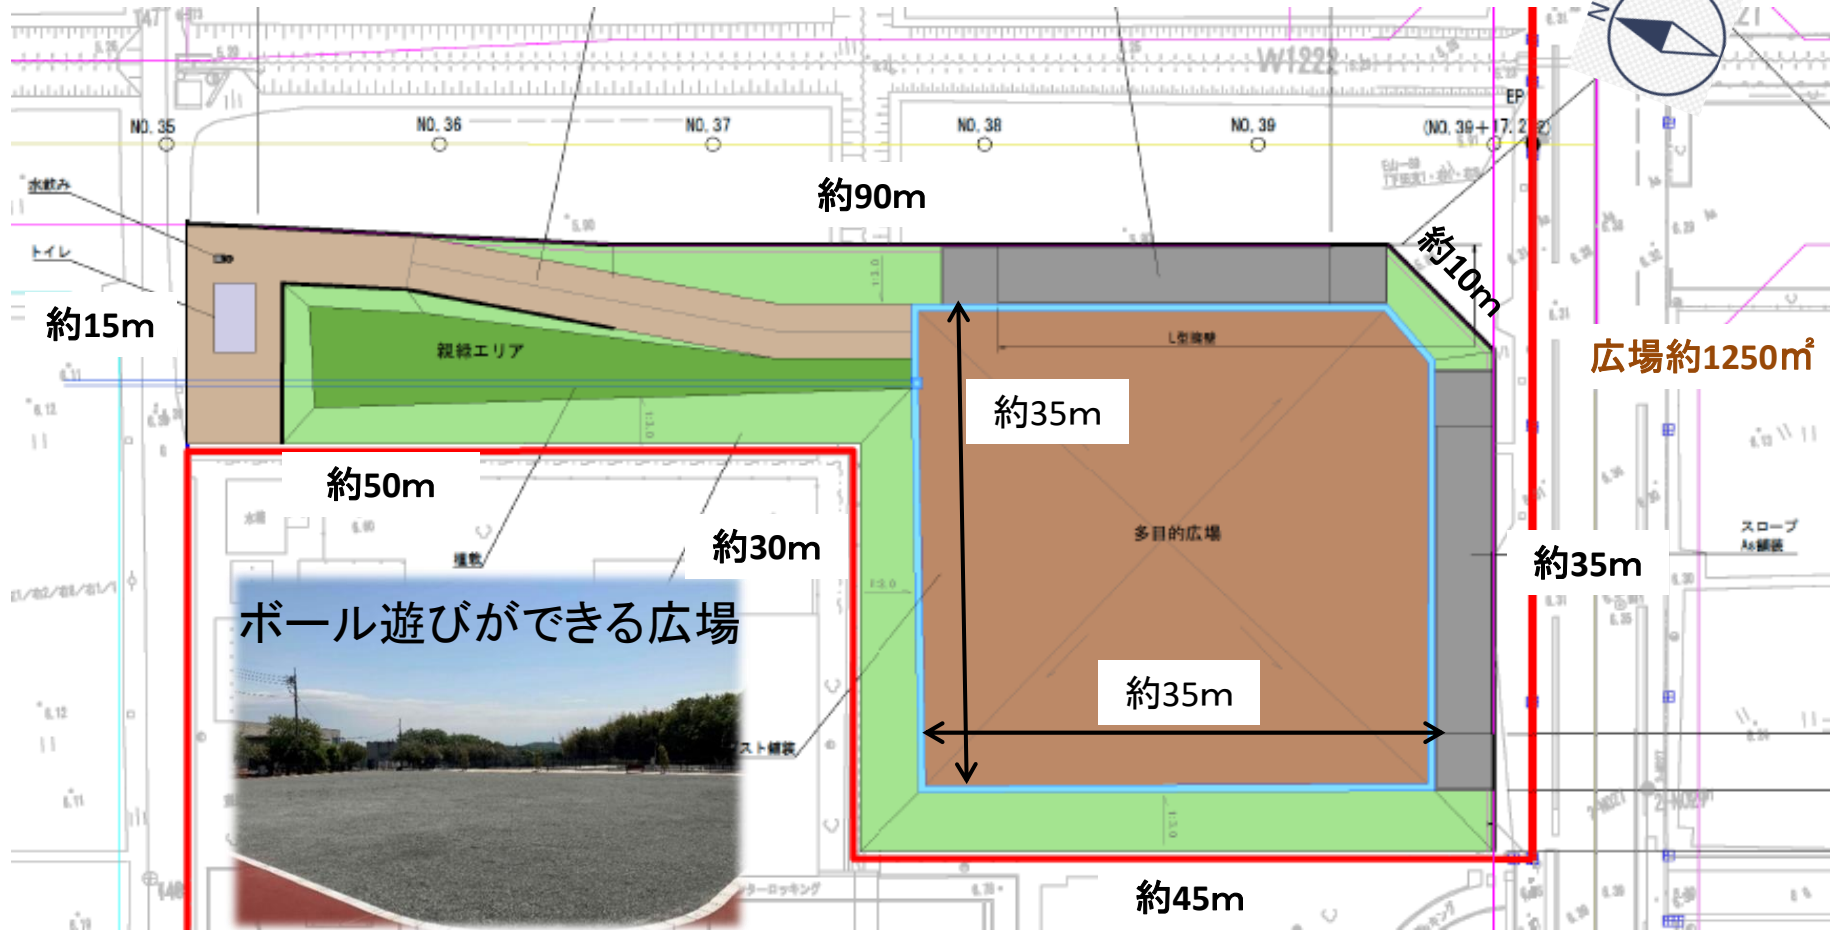

断面イメージ

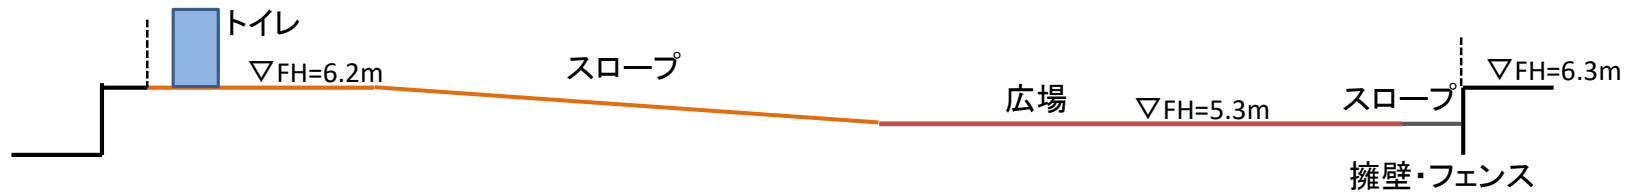

公園整備計画

北公園(2号公園)のイメージ


約2750m²



スケートボード施設



ドッグラン

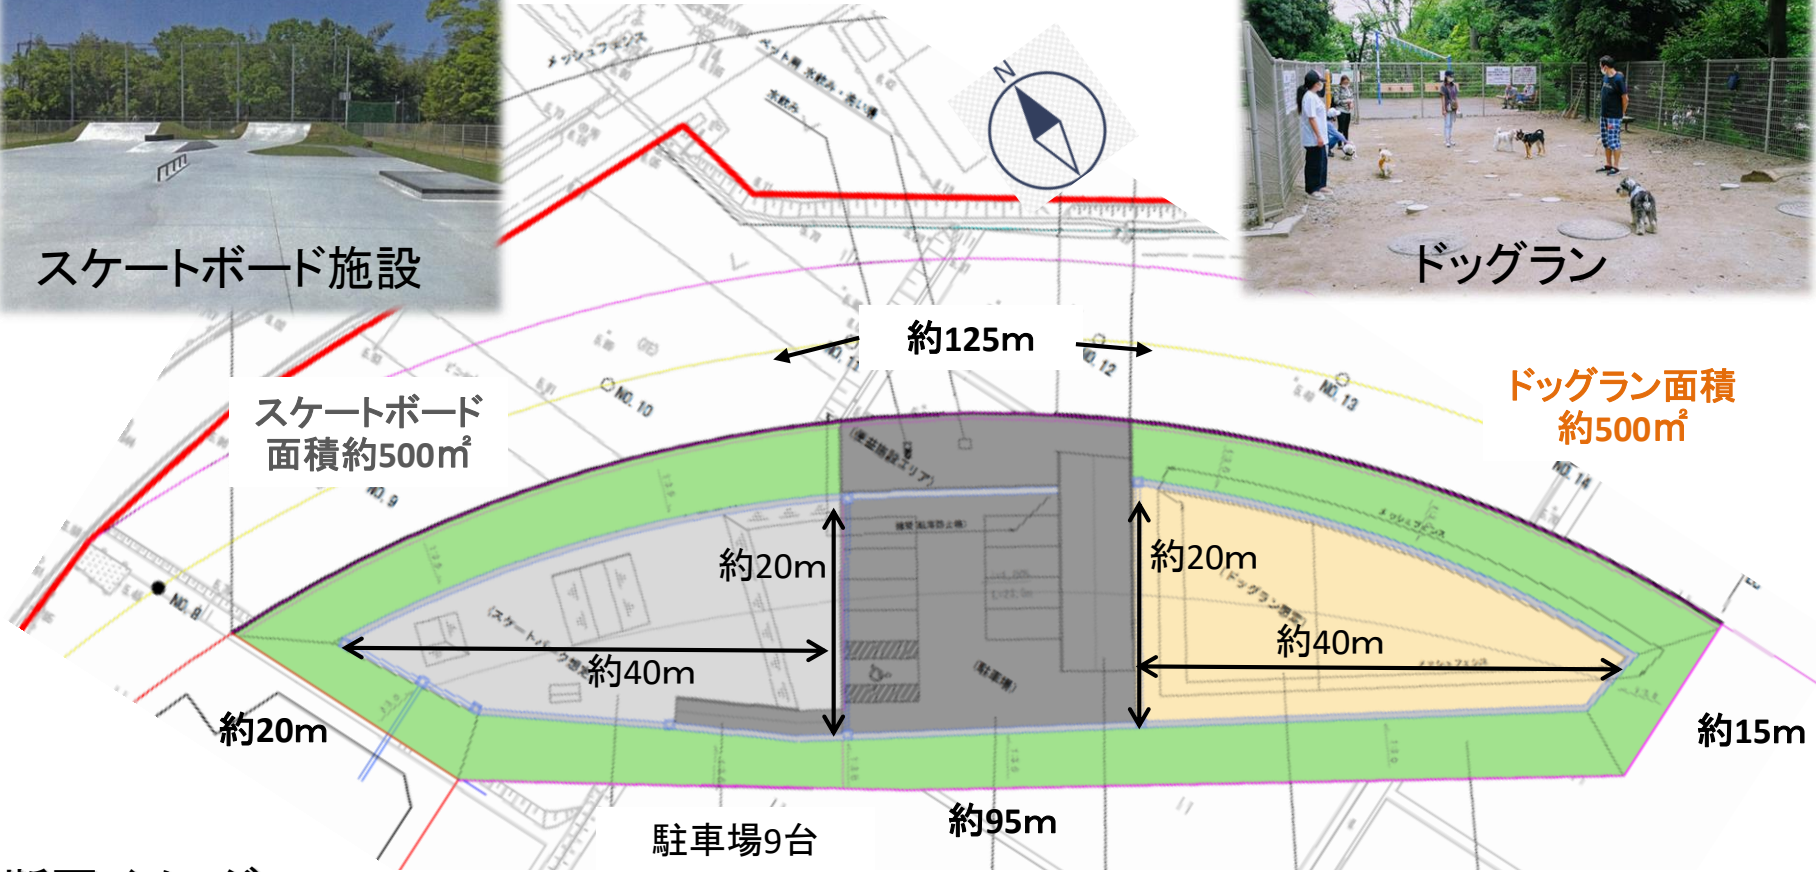

断面イメージ

