


| | | |
|------|------|------|
| 8-7 | 8-8 | 8-9 |
| 8-12 | 8-13 | 8-14 |
| 8-17 | 8-18 | 8-19 |

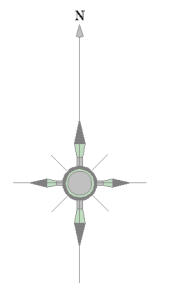

| 記号 | 種別 |
|----|-------------|
| | 幹線管 |
| | 支線管 |
| | 庄送管 |
| | 0号マンホール |
| | 1号マンホール |
| | 2号マンホール |
| | 3号マンホール |
| | 4号マンホール |
| | 5号マンホール |
| | 6号マンホール |
| | 特1号マンホール |
| | 特2号マンホール |
| | 特3号マンホール |
| | 特6号マンホール |
| | 特7号マンホール |
| | 小口径マンホール |
| | 正・異形断面マンホール |
| | 馬てい形マンホール |
| | 特殊マンホール |
| | ランブール |
| | 伏せ越し |
| | 管止め |
| | 副管 |
| | 計画副管 |
| | 汚水機 |
| | 特殊機 |
| | 取付け管 |


| マンホール地盤高 | 管種 | 管径 | 区間距離 | 勾配 | マンホール地盤高 |
|----------|--------|-------|------|--------|----------|
| 11.881 | VU 200 | 16.85 | 3.1% | | 11.828 |
| オフセット | | | 5.40 | 管の追加距離 | オフセット |
| | | | | | 下流管底高 |

埼玉県富士見市役所




参考図となります(実測図ではありません)
 現地状況と異なる場合がありますので、必ず現地の確認を行ってください。


| | |
|------|------|
| 8-8 | 8-9 |
| 8-13 | 8-14 |
| 8-18 | 8-19 |

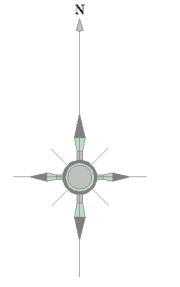

| 記号 | 種別 |
|----|-------------|
| | 幹線管 |
| | 支線管 |
| | 圧送管 |
| | 0号マンホール |
| | 1号マンホール |
| | 2号マンホール |
| | 3号マンホール |
| | 4号マンホール |
| | 5号マンホール |
| | 6号マンホール |
| | 特1号マンホール |
| | 特2号マンホール |
| | 特3号マンホール |
| | 特4号マンホール |
| | 特5号マンホール |
| | 特6号マンホール |
| | 特7号マンホール |
| | 特8号マンホール |
| | 特9号マンホール |
| | 特10号マンホール |
| | 小口径マンホール |
| | 正・異形管径マンホール |
| | 馬てい形マンホール |
| | 扇形マンホール |
| | 特殊マンホール |
| | ランプマンホール |
| | 伏せ越し |
| | 管止め |
| | 副管 |
| | 計画副管 |
| | 汚水樹 |
| | 特殊樹 |
| | 敷付け管 |

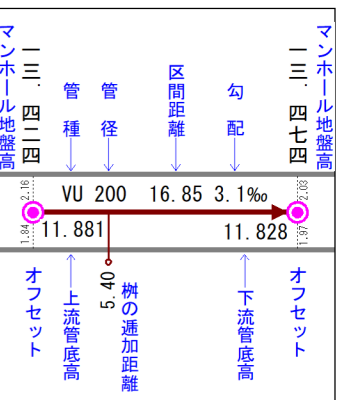


参考図となります(実測図ではありません)。
 現地との状況と異なる場合がありますので、必ず現地の確認を行ってください。

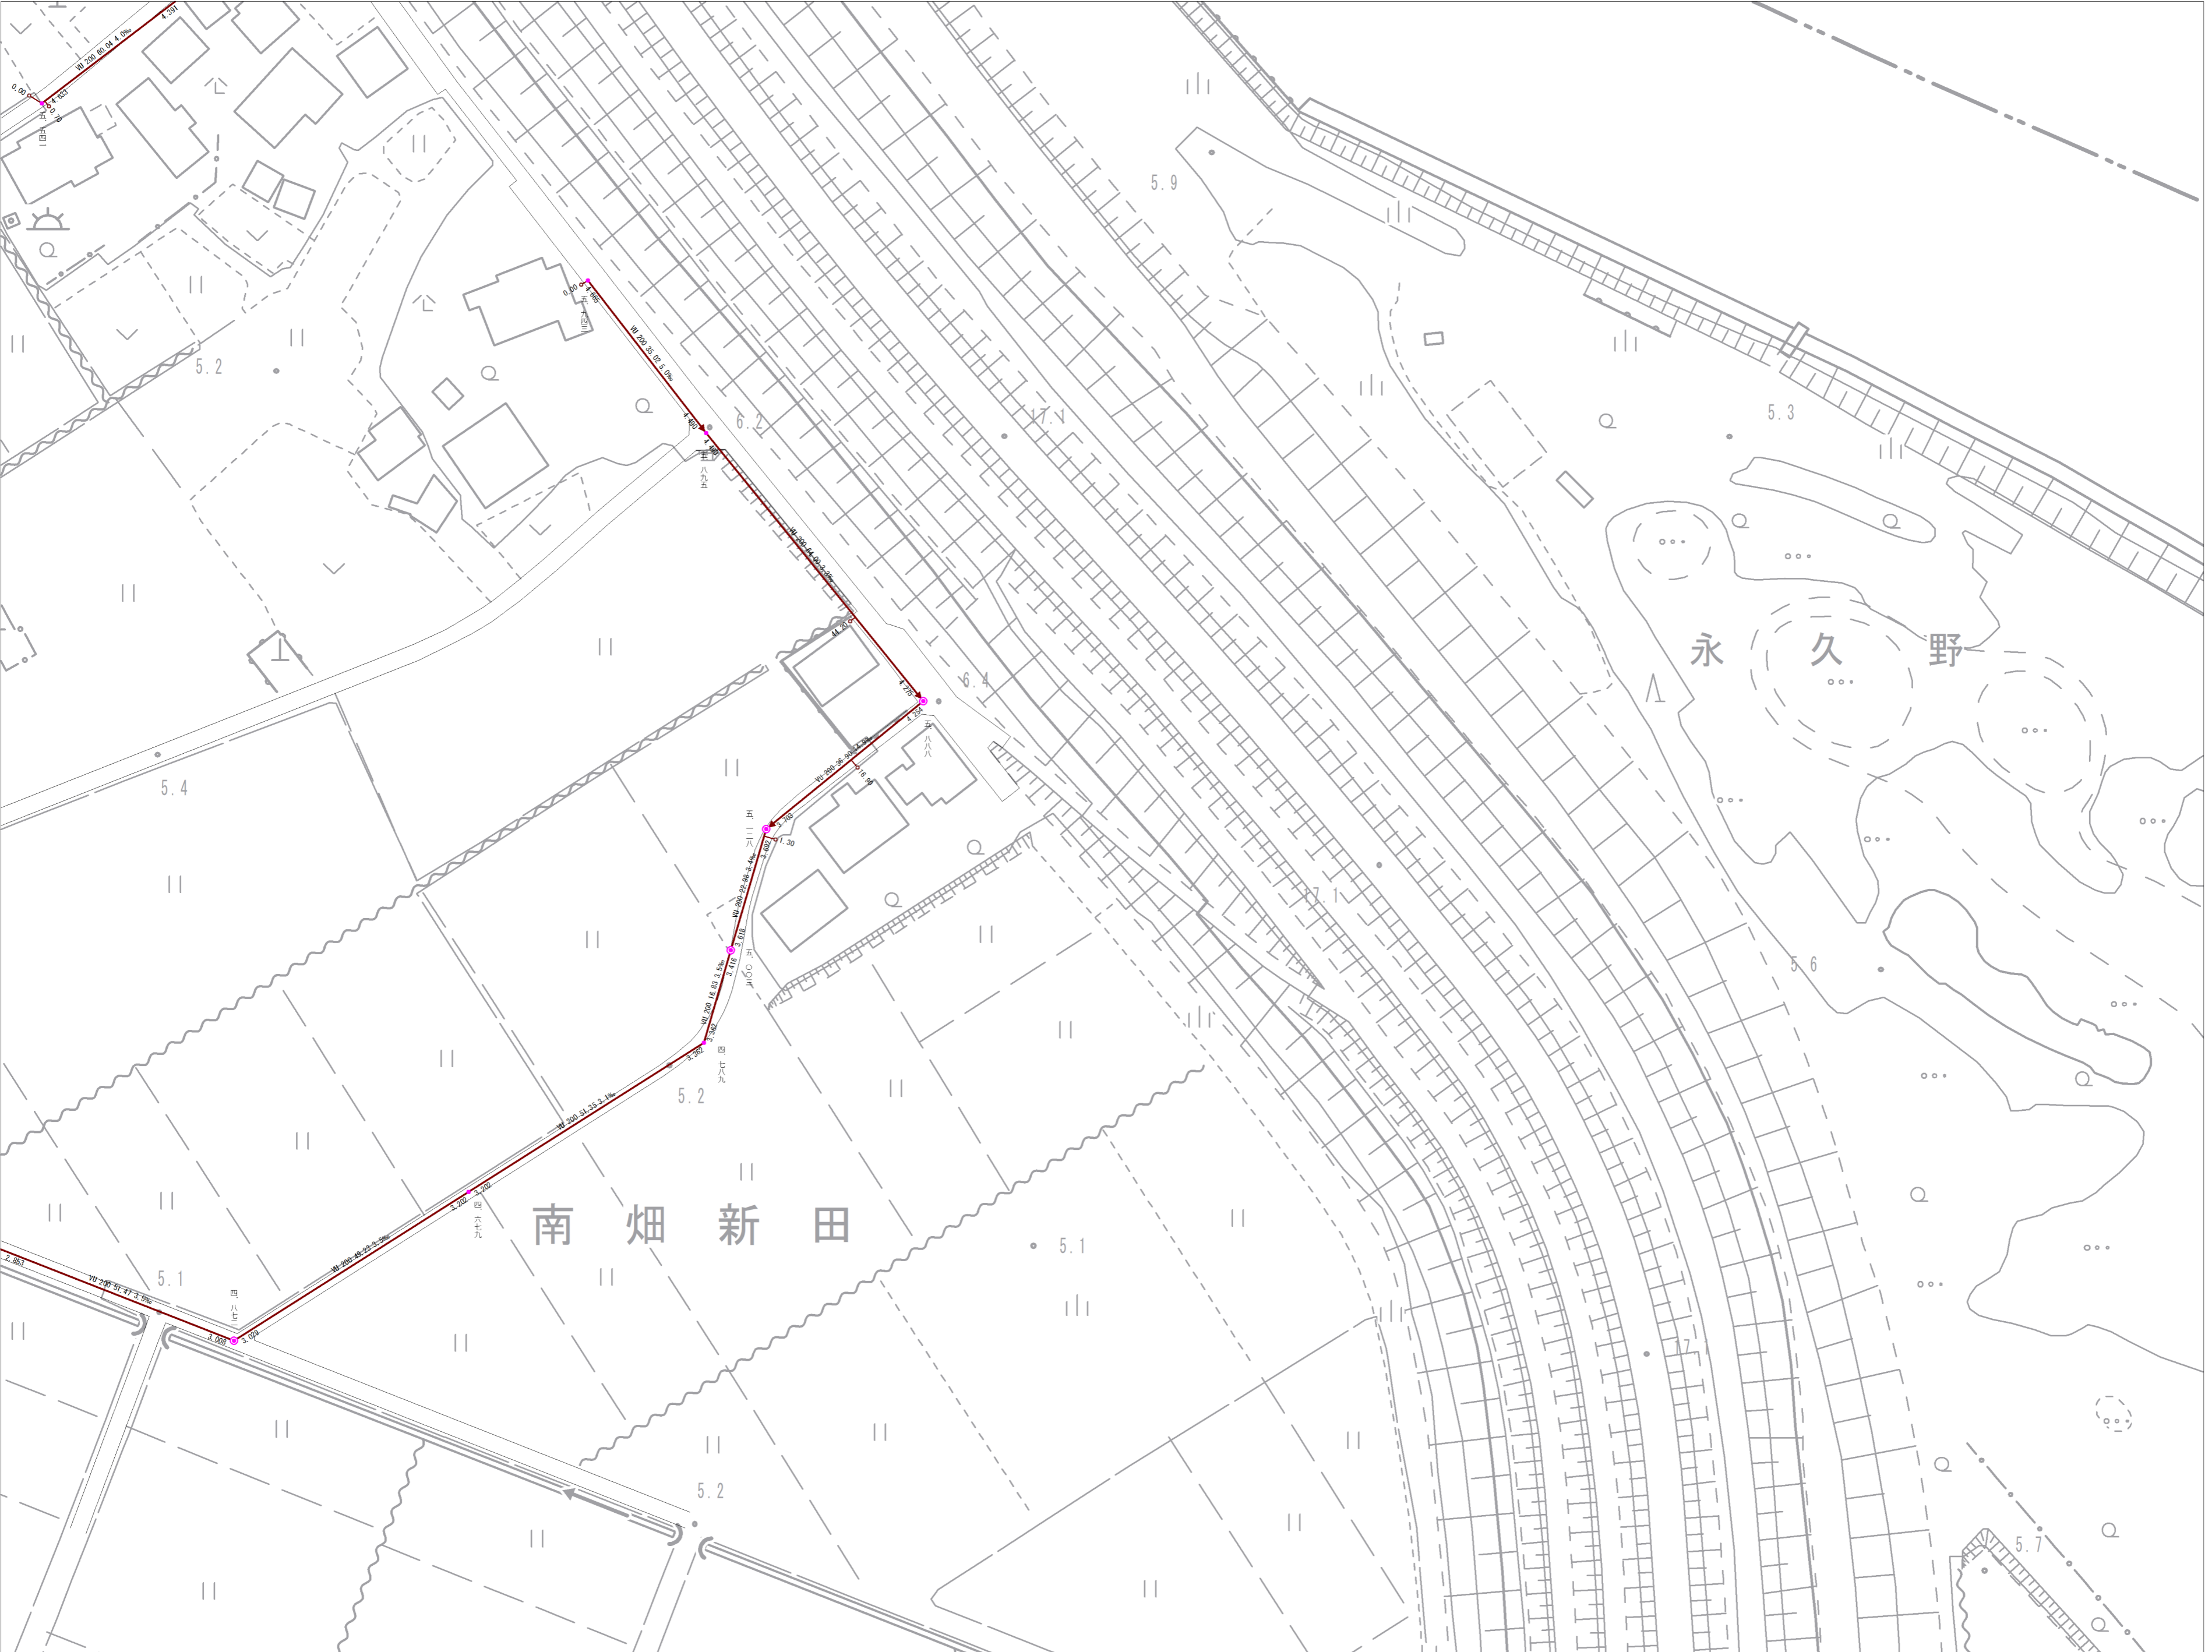


埼玉県富士見市役所

| | | |
|------|------|------|
| 7-15 | 8-11 | 8-12 |
| 7-20 | 8-16 | 8-17 |
| 7-25 | 8-21 | |

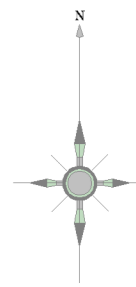


| 記号 | 種別 |
|----|------------|
| | 幹線管 |
| | 支線管 |
| | 圧送管 |
| | 0号マンホール |
| | 1号マンホール |
| | 2号マンホール |
| | 3号マンホール |
| | 4号マンホール |
| | 5号マンホール |
| | 6号マンホール |
| | 特1号マンホール |
| | 特2号マンホール |
| | 伏せ無し |
| | 伏せあり |
| | 管止め |
| | 副管 |
| | 計画副管 |
| | 汚水橋 |
| | 特殊橋 |
| | 取付け管 |

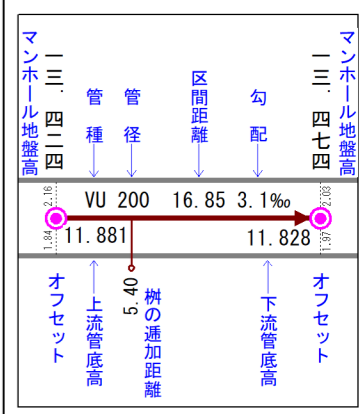


埼玉県富士見市役所



参考図となります(実測図ではありません) 現地状況と異なる場合がありますので、必ず現地の確認を行ってください。

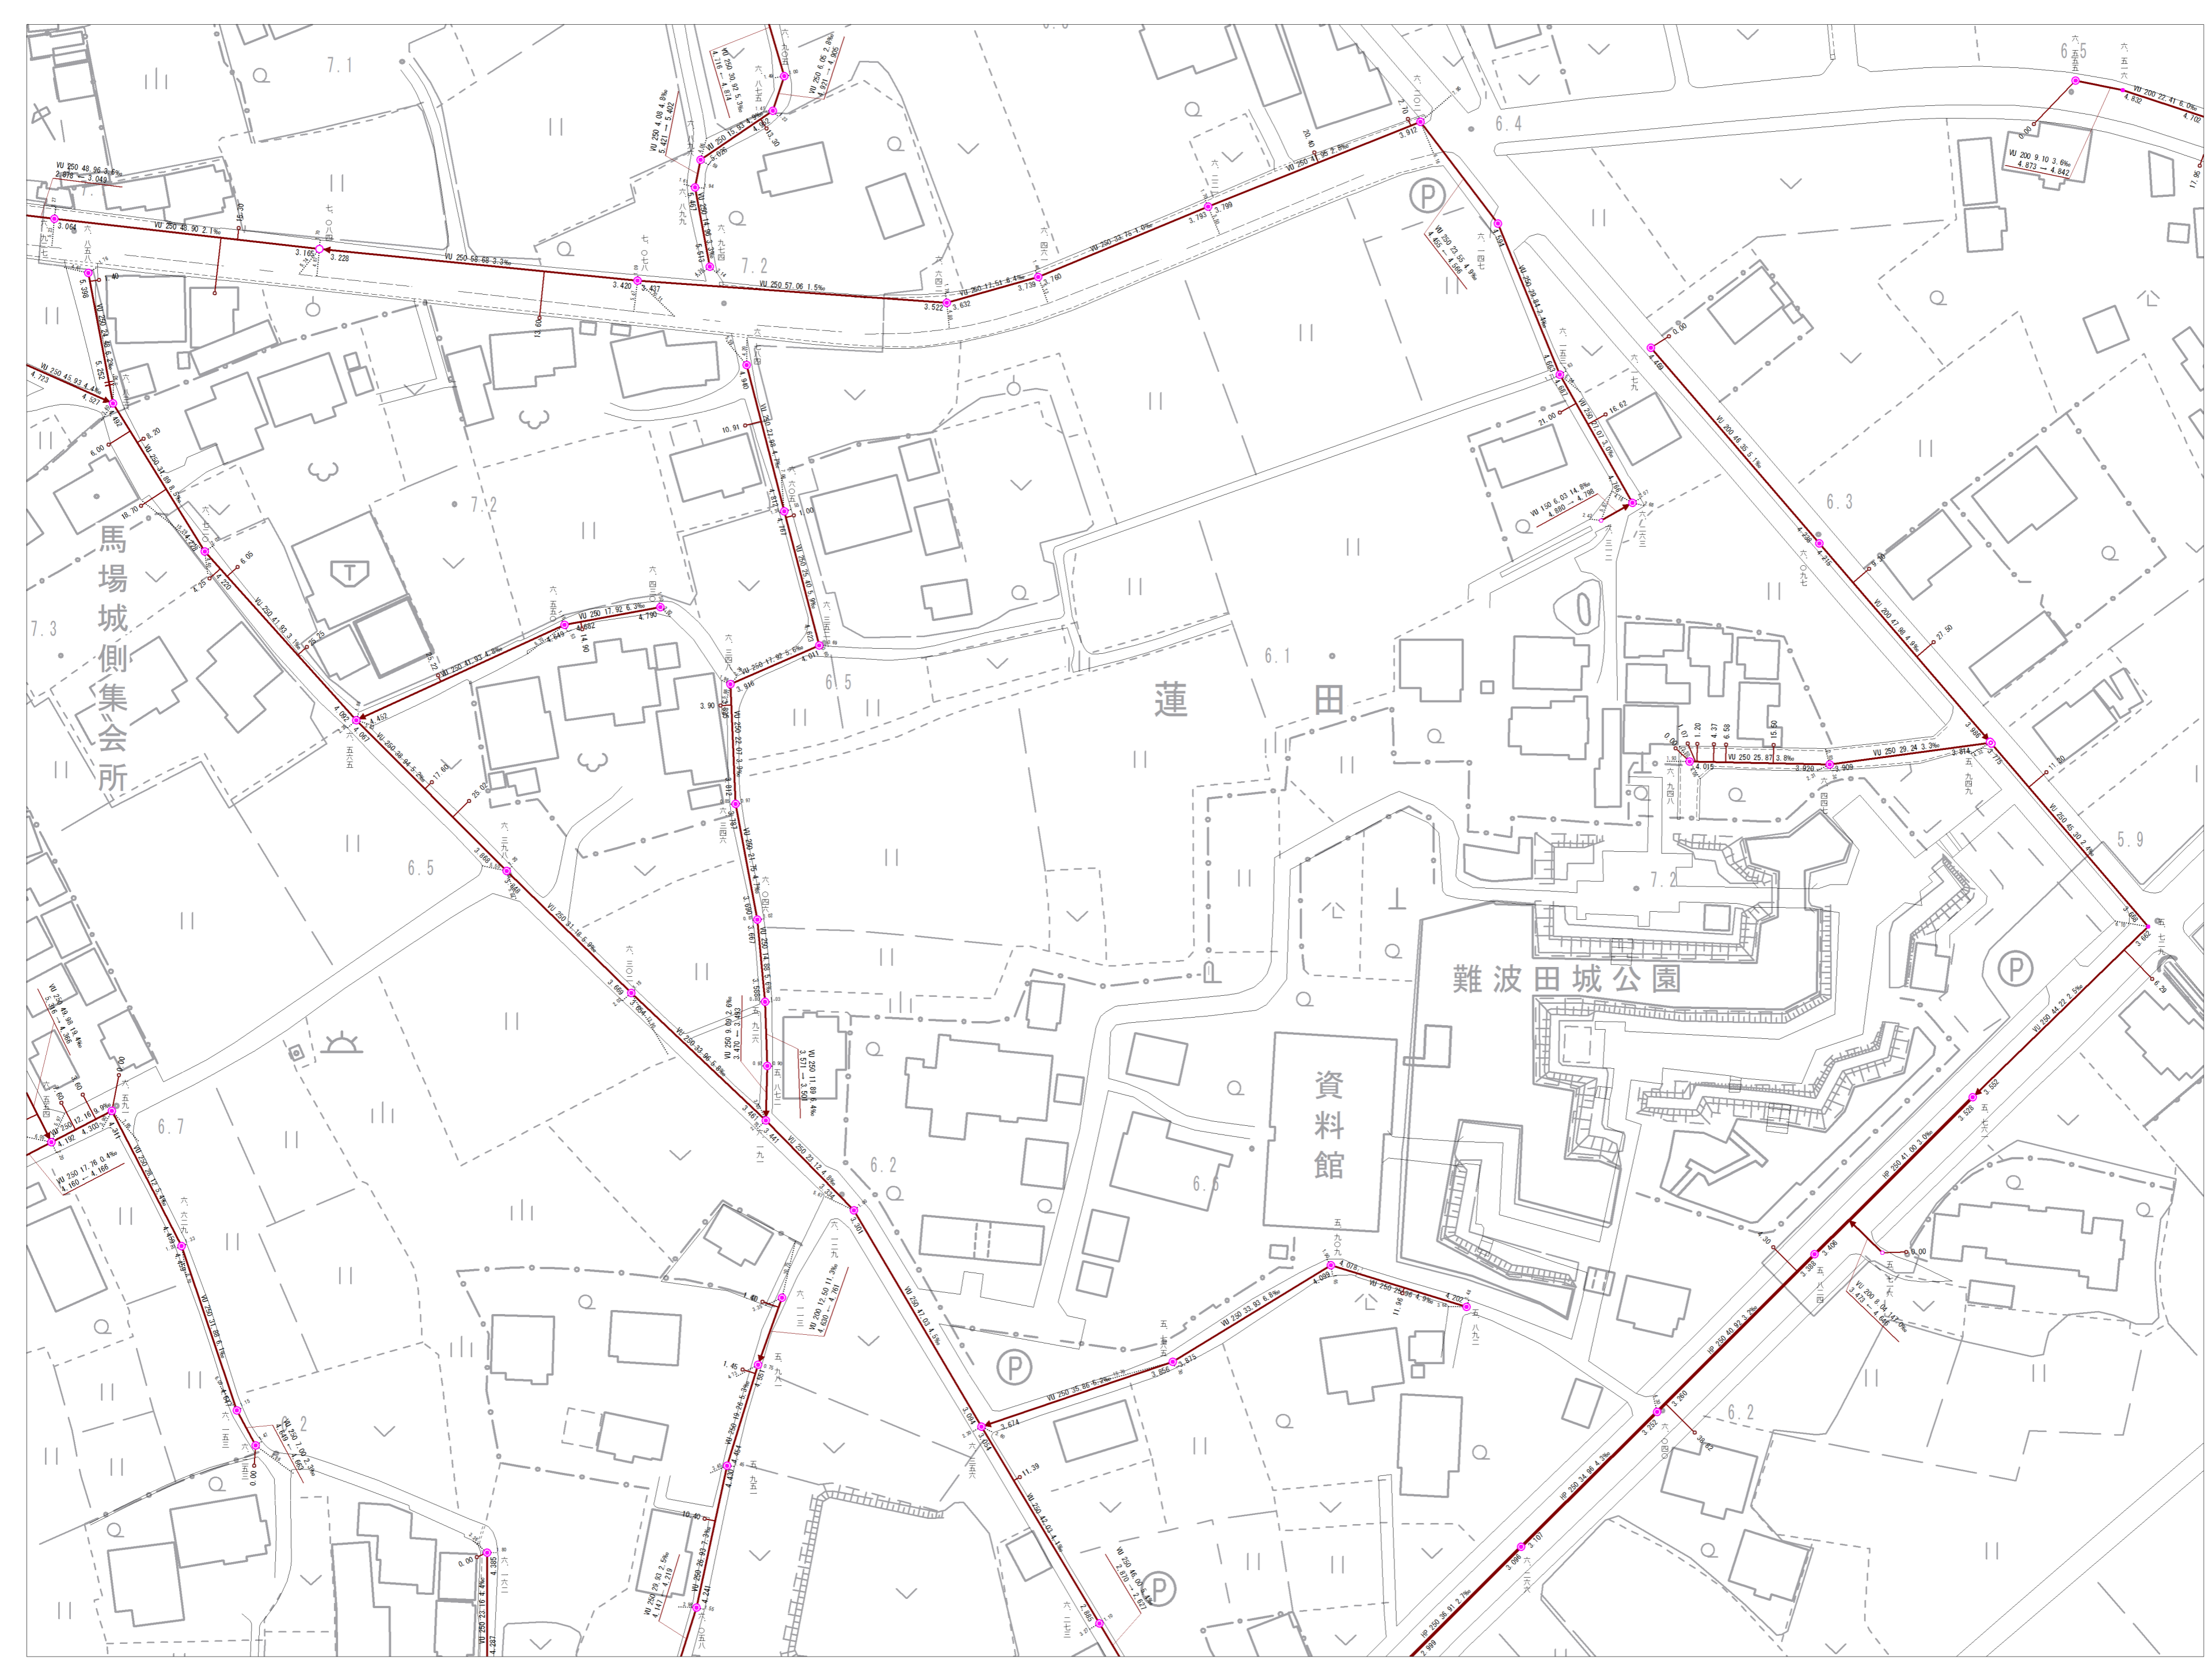

| | | |
|------|------|------|
| 8-11 | 8-12 | 8-13 |
| 8-16 | 8-17 | 8-18 |
| 8-21 | | 8-23 |

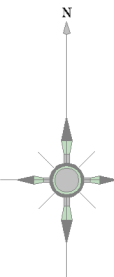


| 記号 | 種別 |
|-------|----------|
| — | 幹線管きょ |
| - - - | 支線管きょ |
| — | 庄送管 |
| ○ | 0号マンホール |
| ○ | 1号マンホール |
| ○ | 2号マンホール |
| ○ | 3号マンホール |
| ○ | 4号マンホール |
| ○ | 5号マンホール |
| ○ | 6号マンホール |
| ○ | 特1号マンホール |
| ○ | 特2号マンホール |
| ○ | 特3号マンホール |
| ○ | 特4号マンホール |
| ○ | 特5号マンホール |
| ○ | 特6号マンホール |
| ○ | 特7号マンホール |
| ○ | 小口径マンホール |
| ○ | 正・異形断面 |
| ○ | 用マンホール |
| ○ | 馬てい形きょ |
| ○ | 扇マンホール |
| ○ | 特殊マンホール |
| ○ | ランプホール |
| ⊗ | 伏せ越し |
| ⊕ | 管止め |
| ⊖ | 副管 |
| ⊕ | 計画副管 |
| ○ | 汚水樹 |
| ○ | 特殊樹 |
| — | 取付け管 |

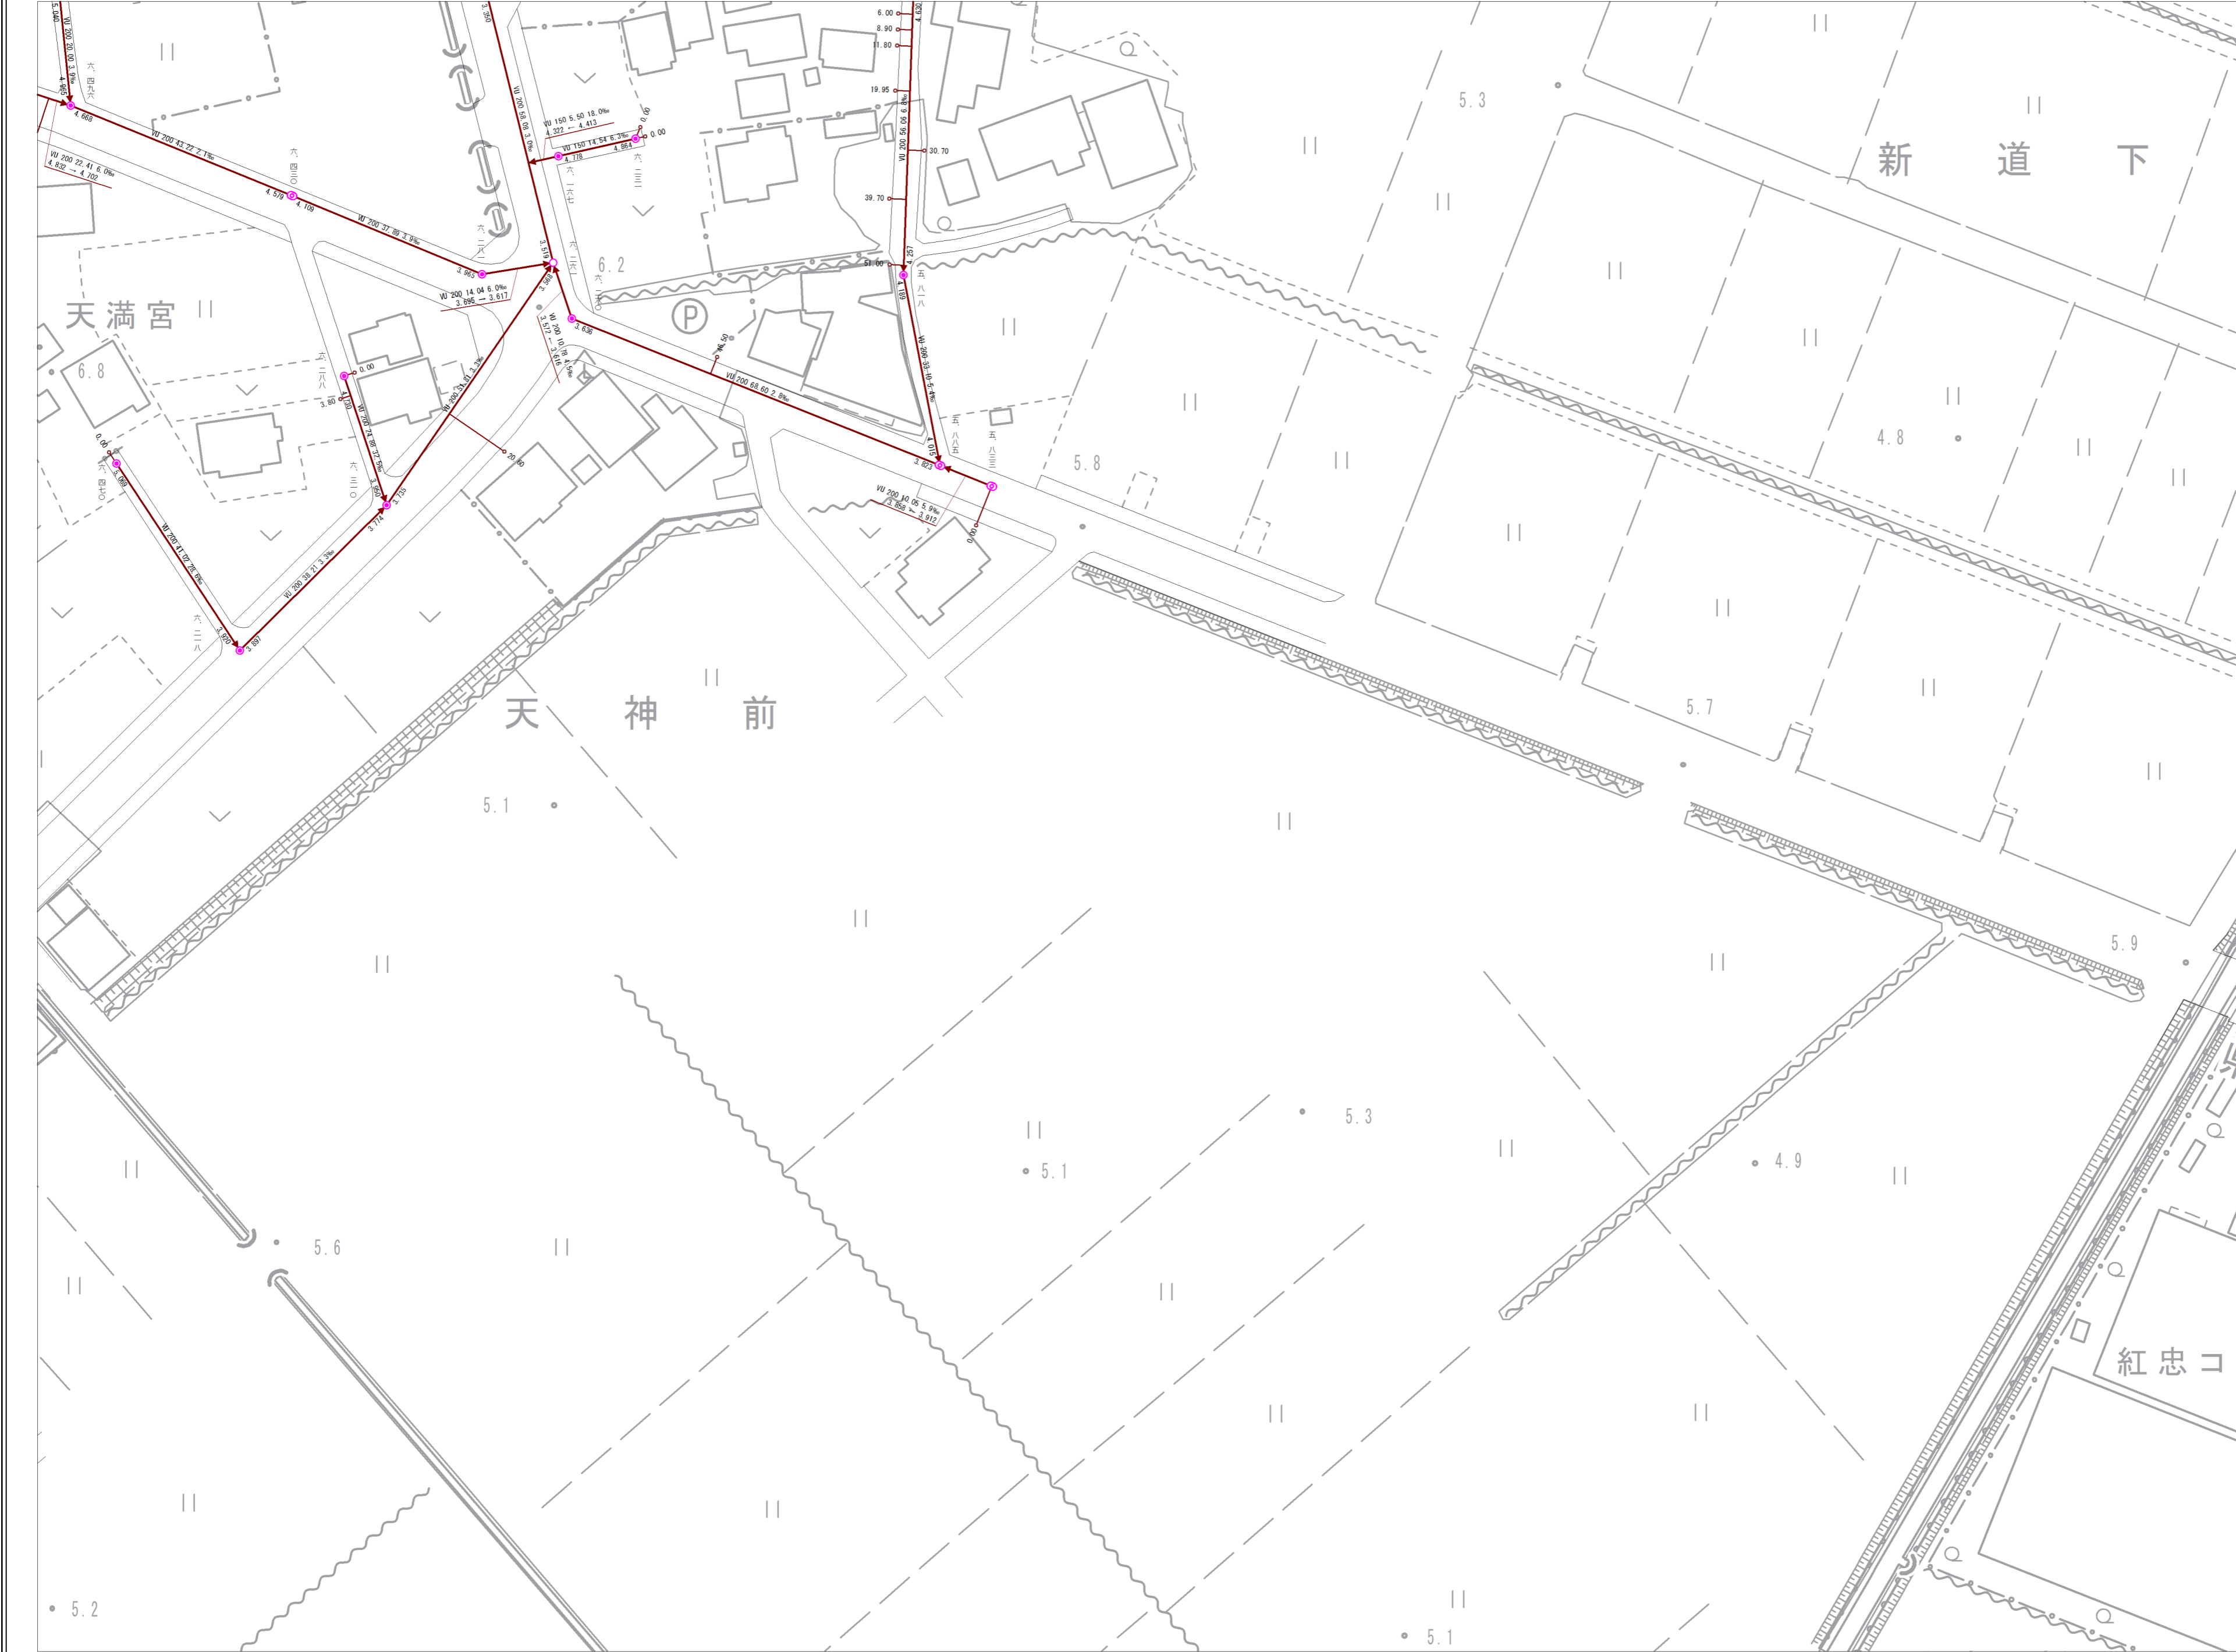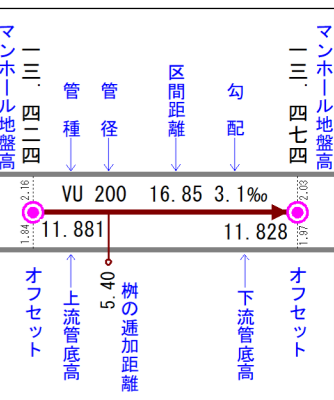

埼玉県富士見市役所


参考図となります(実測図ではありません)
 現地状況と異なる場合がありますので、必ず現地の確認を行ってください。

| | | |
|------|------|------|
| 8-12 | 8-13 | 8-14 |
| 8-17 | 8-18 | 8-19 |
| | 8-23 | 8-24 |

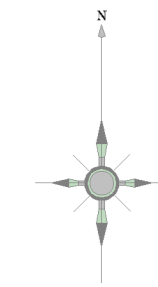


| 記号 | 種別 |
|----|----------|
| | 幹線管 |
| | 支線管 |
| | 圧送管 |
| | 0号マンホール |
| | 1号マンホール |
| | 2号マンホール |
| | 3号マンホール |
| | 4号マンホール |
| | 5号マンホール |
| | 6号マンホール |
| | 特1号マンホール |
| | 特2号マンホール |
| | 特3号マンホール |
| | 特6号マンホール |
| | 特7号マンホール |
| | 特8号マンホール |
| | 特9号マンホール |
| | 小口径マンホール |
| | 正・異形管 |
| | 馬てい形管 |
| | 扇形マンホール |
| | 特殊マンホール |
| | ランプホール |
| | 伏せ越し |
| | 管止め |
| | 副管 |
| | 計画副管 |
| | 汚水樹 |
| | 特殊樹 |
| | 取付け管 |


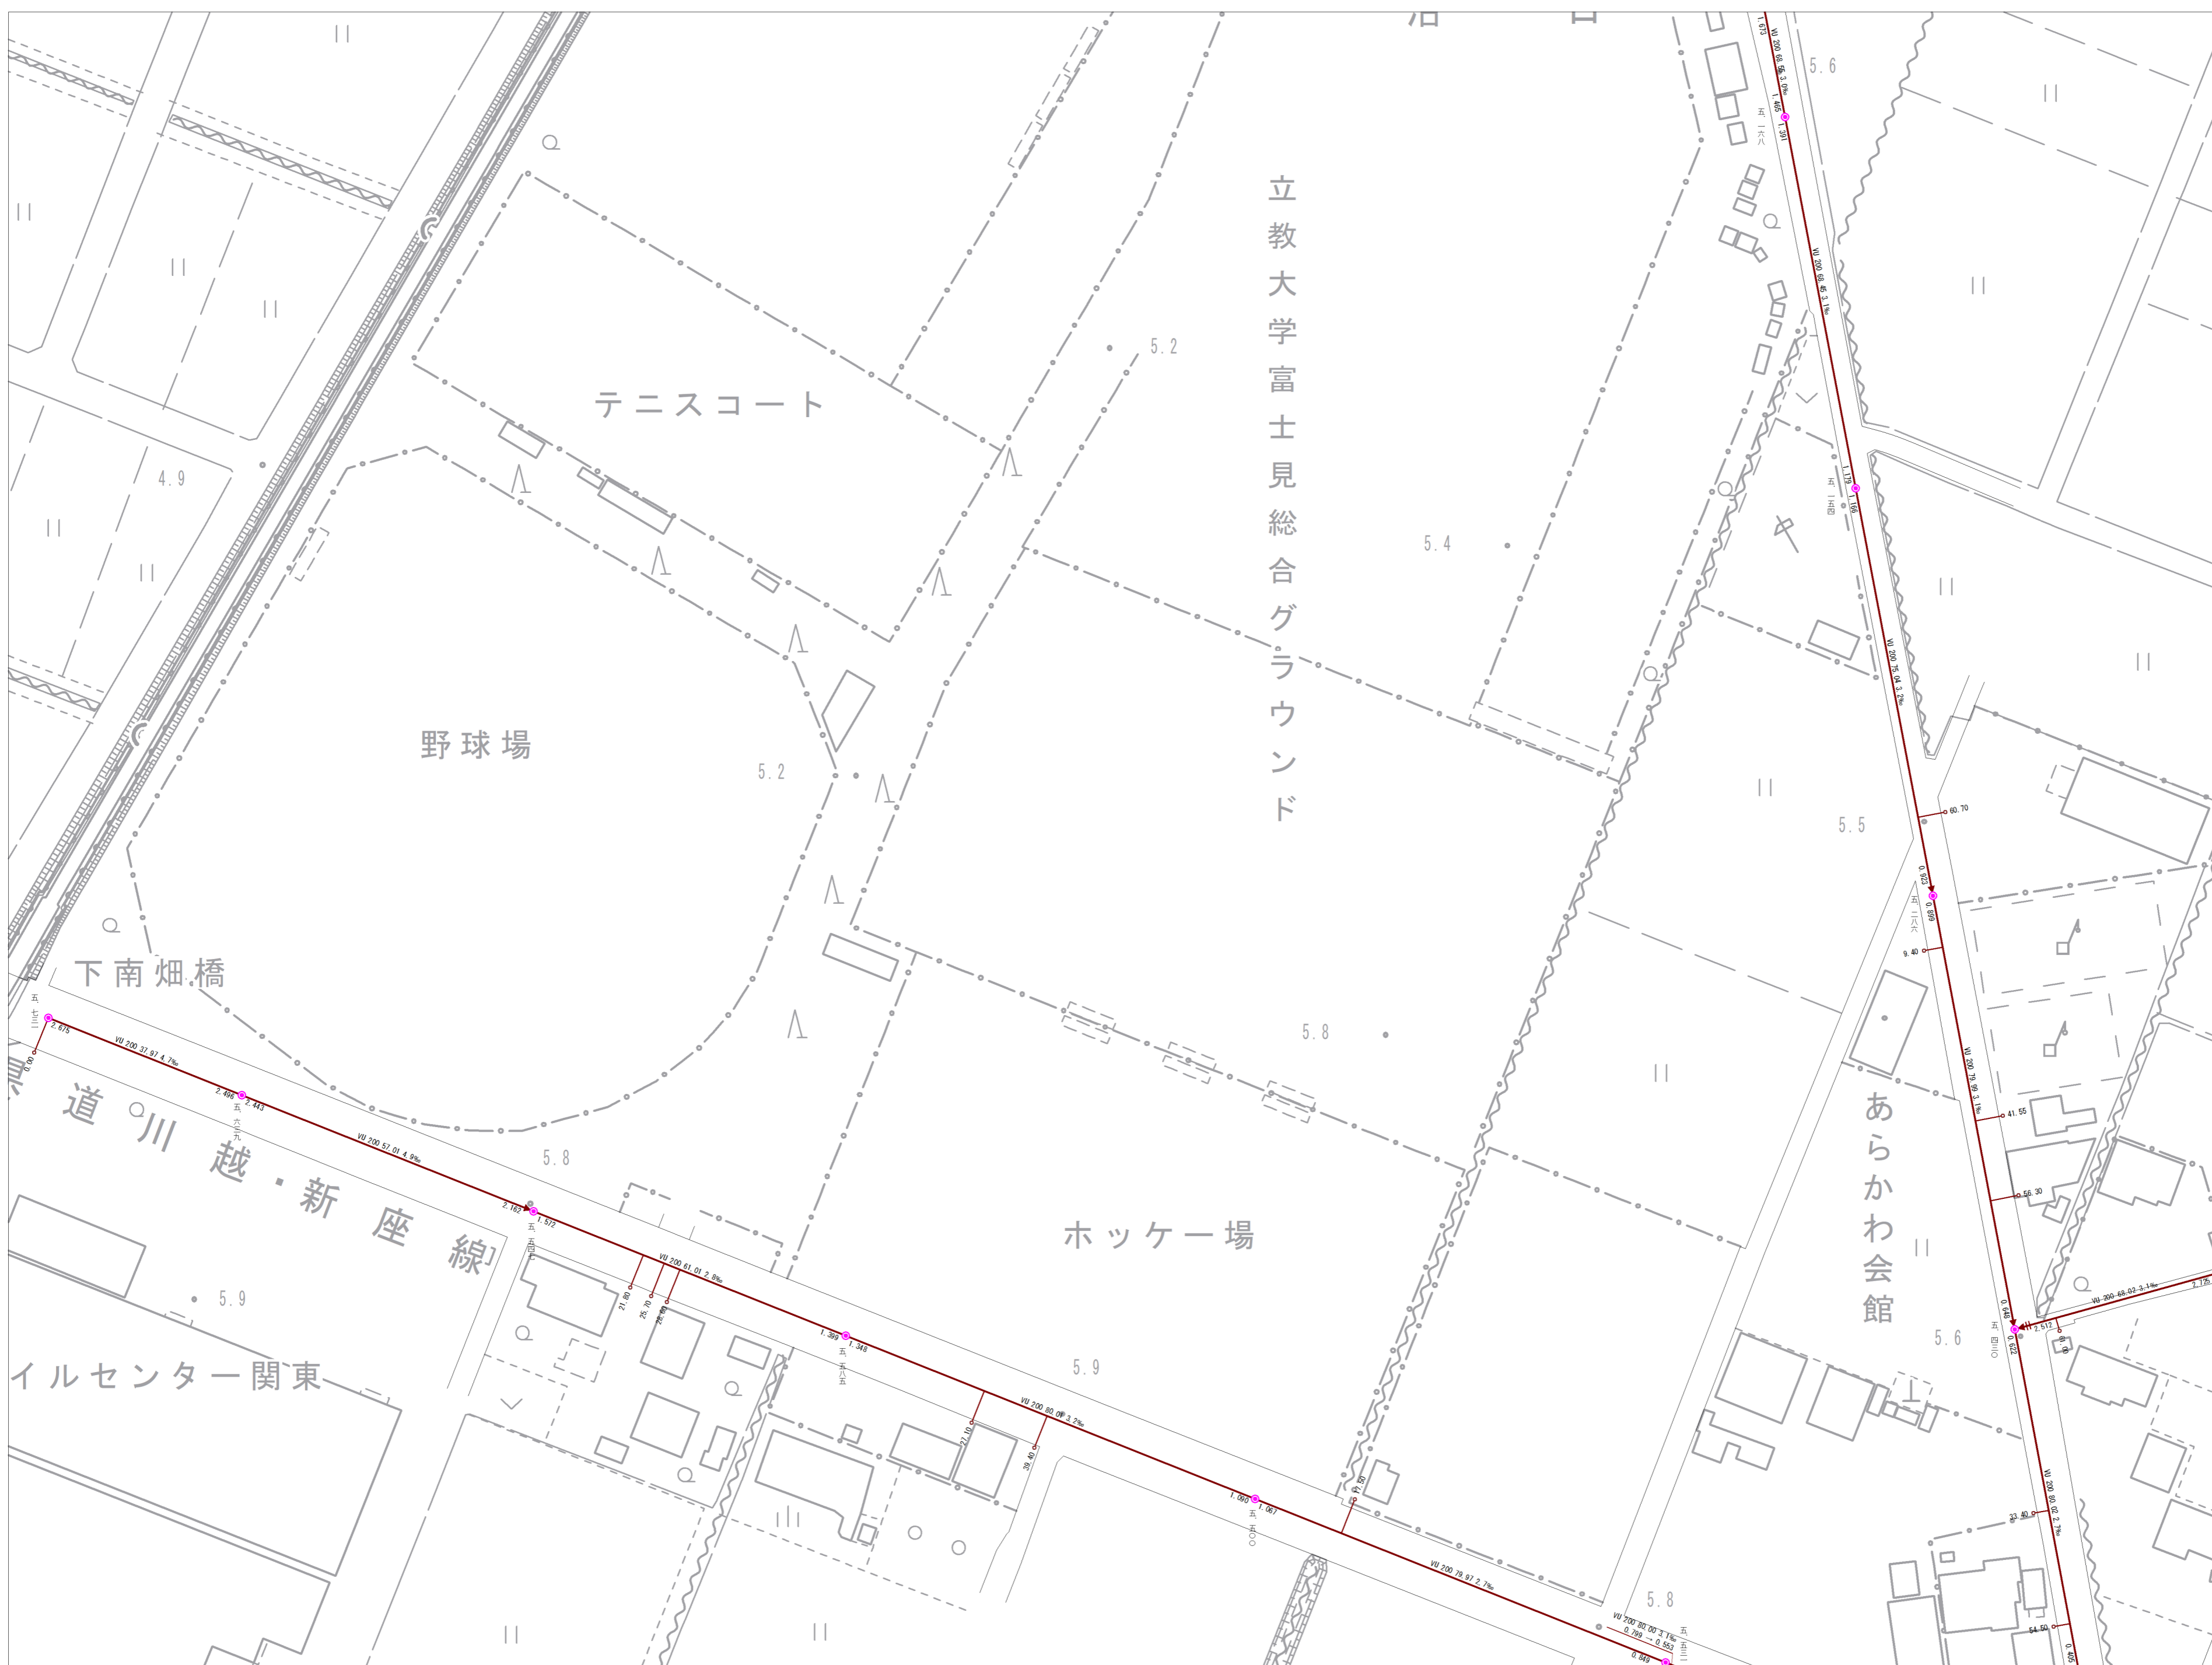

参考図となります(実測図ではありません)
 現地の状況と異なる場合がありますので、必ず現地の確認を行ってください。

| | |
|------|------|
| 8-13 | 8-14 |
| 8-18 | 8-19 |
| 8-23 | 8-24 |

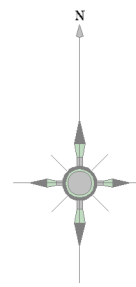

| 記号 | 種別 |
|-------|------------|
| — | 幹線管 |
| — | 支線管 |
| - - - | 圧送管 |
| ○ | 0号マンホール |
| ○ | 1号マンホール |
| ○ | 2号マンホール |
| ○ | 3号マンホール |
| ○ | 4号マンホール |
| ○ | 5号マンホール |
| ○ | 6号マンホール |
| ○ | 特1号マンホール |
| ○ | 特2号マンホール |
| + | 伏せ越し |
| + | 管止め |
| + | 副管 |
| + | 計画副管 |
| + | 汚水橋 |
| + | 特殊橋 |
| + | 取付管 |




埼玉県富士見市役所




参考図となります(実測図ではありません) 現地の状況と異なる場合がありますので、必ず現地の確認を行ってください。

| | | |
|------|------|------|
| 7-20 | 8-16 | 8-17 |
| 7-25 | 8-21 | |
| 10-5 | 11-1 | 11-2 |

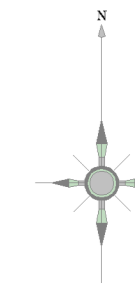

| 記号 | 種別 |
|----|-------------|
| | 幹線管 |
| | 支線管 |
| | 圧送管 |
| | 0号マンホール |
| | 1号マンホール |
| | 2号マンホール |
| | 3号マンホール |
| | 4号マンホール |
| | 5号マンホール |
| | 6号マンホール |
| | 特1号マンホール |
| | 特2号マンホール |
| | 特3号マンホール |
| | 特4号マンホール |
| | 特5号マンホール |
| | 特6号マンホール |
| | 特7号マンホール |
| | 小口マンホール |
| | 正・異形断面マンホール |
| | 馬てい形マンホール |
| | 扇形マンホール |
| | 特殊マンホール |
| | ランプホール |
| | 伏せ越し |
| | 管止め |
| | 副管 |
| | 計画副管 |
| | 汚水樹 |
| | 特殊樹 |
| | 敷付け管 |



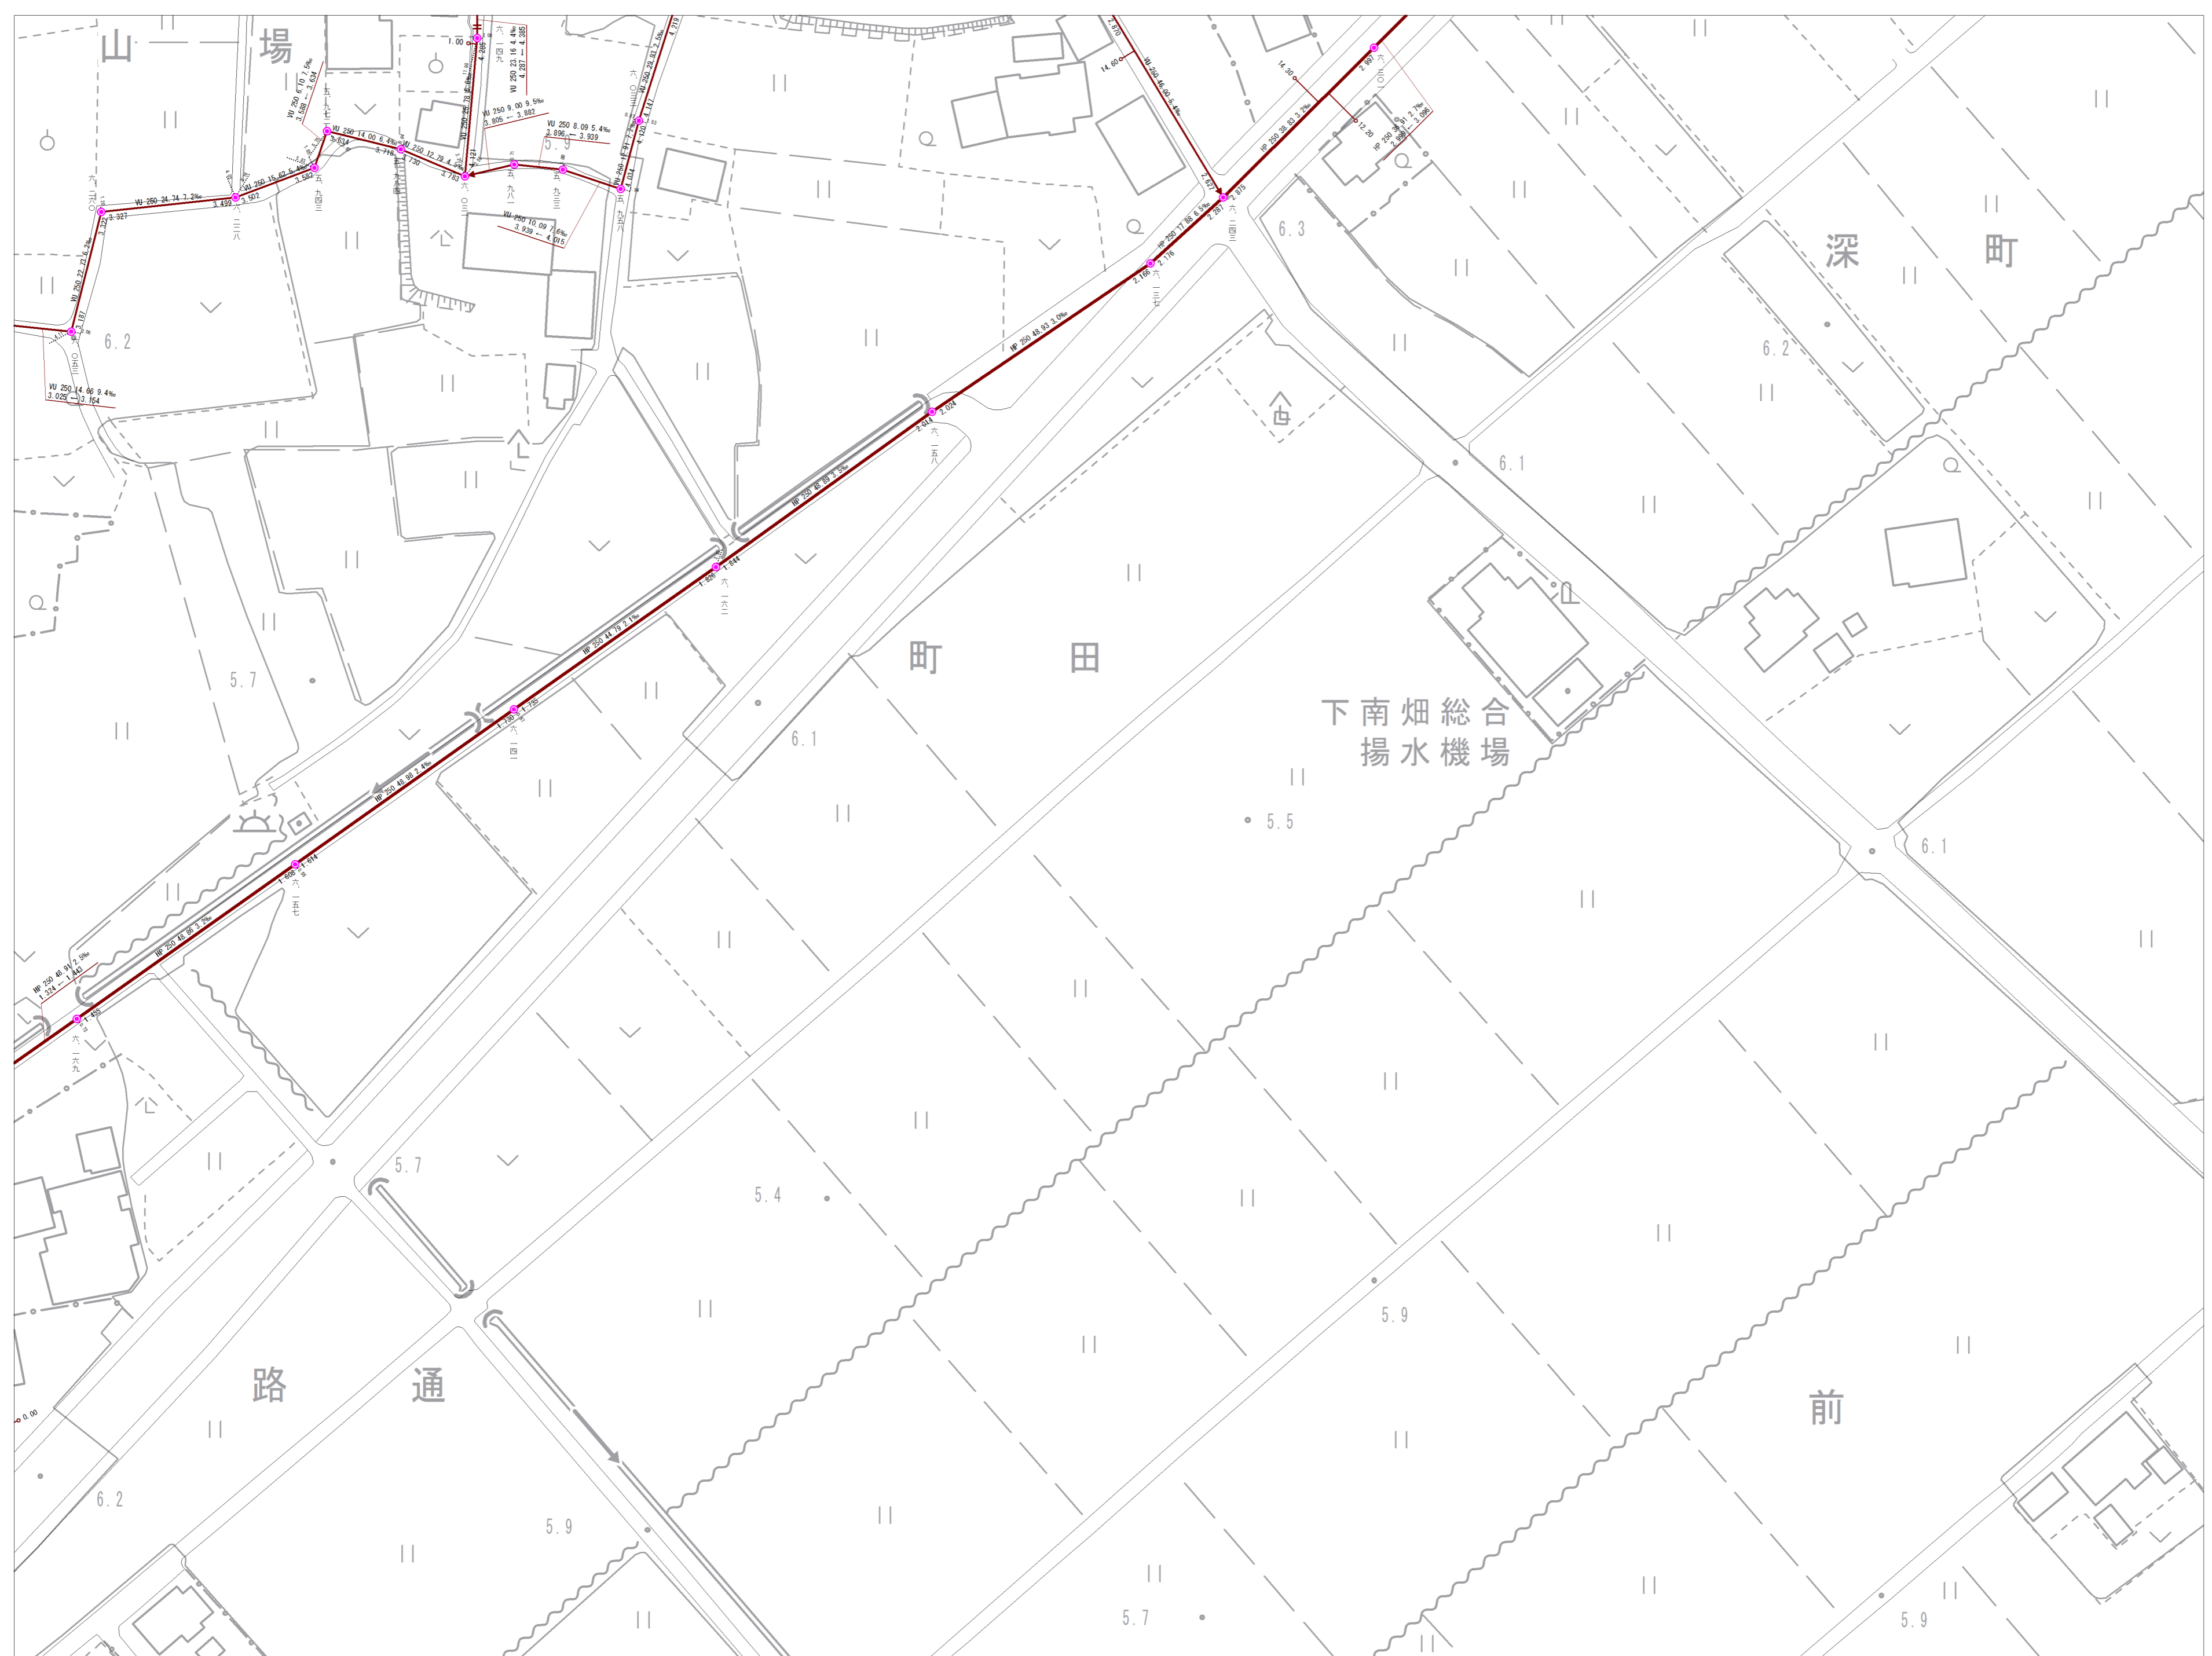


参考図となります(実測図ではありません)
 現地の状況と異なる場合がありますので、必ず現地の確認を行ってください。

埼玉県富士見市役所

| | | |
|------|------|------|
| 8-17 | 8-18 | 8-19 |
| | 8-23 | 8-24 |
| 11-2 | 11-3 | 11-4 |

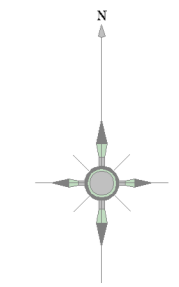


| 記号 | 種別 |
|----|-------------|
| | 幹線管 |
| | 支線管 |
| | 圧送管 |
| | 0号マンホール |
| | 1号マンホール |
| | 2号マンホール |
| | 3号マンホール |
| | 4号マンホール |
| | 5号マンホール |
| | 6号マンホール |
| | 特1号マンホール |
| | 特2号マンホール |
| | 特3号マンホール |
| | 特4号マンホール |
| | 特5号マンホール |
| | 特6号マンホール |
| | 特7号マンホール |
| | 小口径マンホール |
| | 正・異形管径マンホール |
| | 馬てい形管径マンホール |
| | 特殊マンホール |
| | ランプホール |
| | 伏せ越し |
| | 管止め |
| | 副管 |
| | 計画副管 |
| | 汚水樹 |
| | 特殊樹 |
| | 敷付け管 |

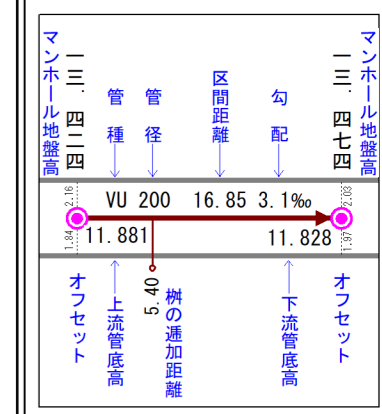


参考図となります(実測図ではありません) 現地状況と異なる場合がありますので、必ず現地の確認を行ってください。

埼玉県富士見市役所


| | |
|------|------|
| 8-18 | 8-19 |
| 8-23 | 8-24 |
| 11-3 | 11-4 |

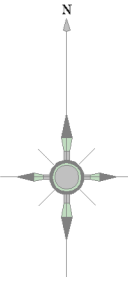

| 記号 | 種別 |
|-----------|-------------|
| — | 幹線管 |
| - - - | 支線管 |
| - . - . - | 圧送管 |
| ○ | 0号マンホール |
| ○ | 1号マンホール |
| ○ | 2号マンホール |
| ○ | 3号マンホール |
| ○ | 4号マンホール |
| ○ | 5号マンホール |
| ○ | 6号マンホール |
| ○ | 特1号マンホール |
| ○ | 特2号マンホール |
| ○ | 特3号マンホール |
| ○ | 特5号マンホール |
| ○ | 特6号マンホール |
| ○ | 特7号マンホール |
| ○ | 特8号マンホール |
| ○ | 特9号マンホール |
| ○ | 小口径マンホール |
| ○ | 正・異形断面マンホール |
| ○ | 馬てい形マンホール |
| ○ | 扇形マンホール |
| ○ | 特殊マンホール |
| ○ | ランプマンホール |
| ⊗ | 伏せ越し |
| + | 管止め |
| + | 副管 |
| + | 計画副管 |
| ○ | 汚水樹 |
| ○ | 特殊樹 |
| ○ | 取付け管 |

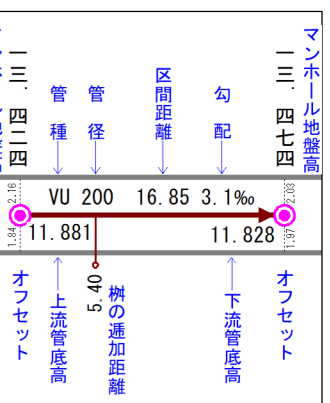

埼玉県富士見市役所

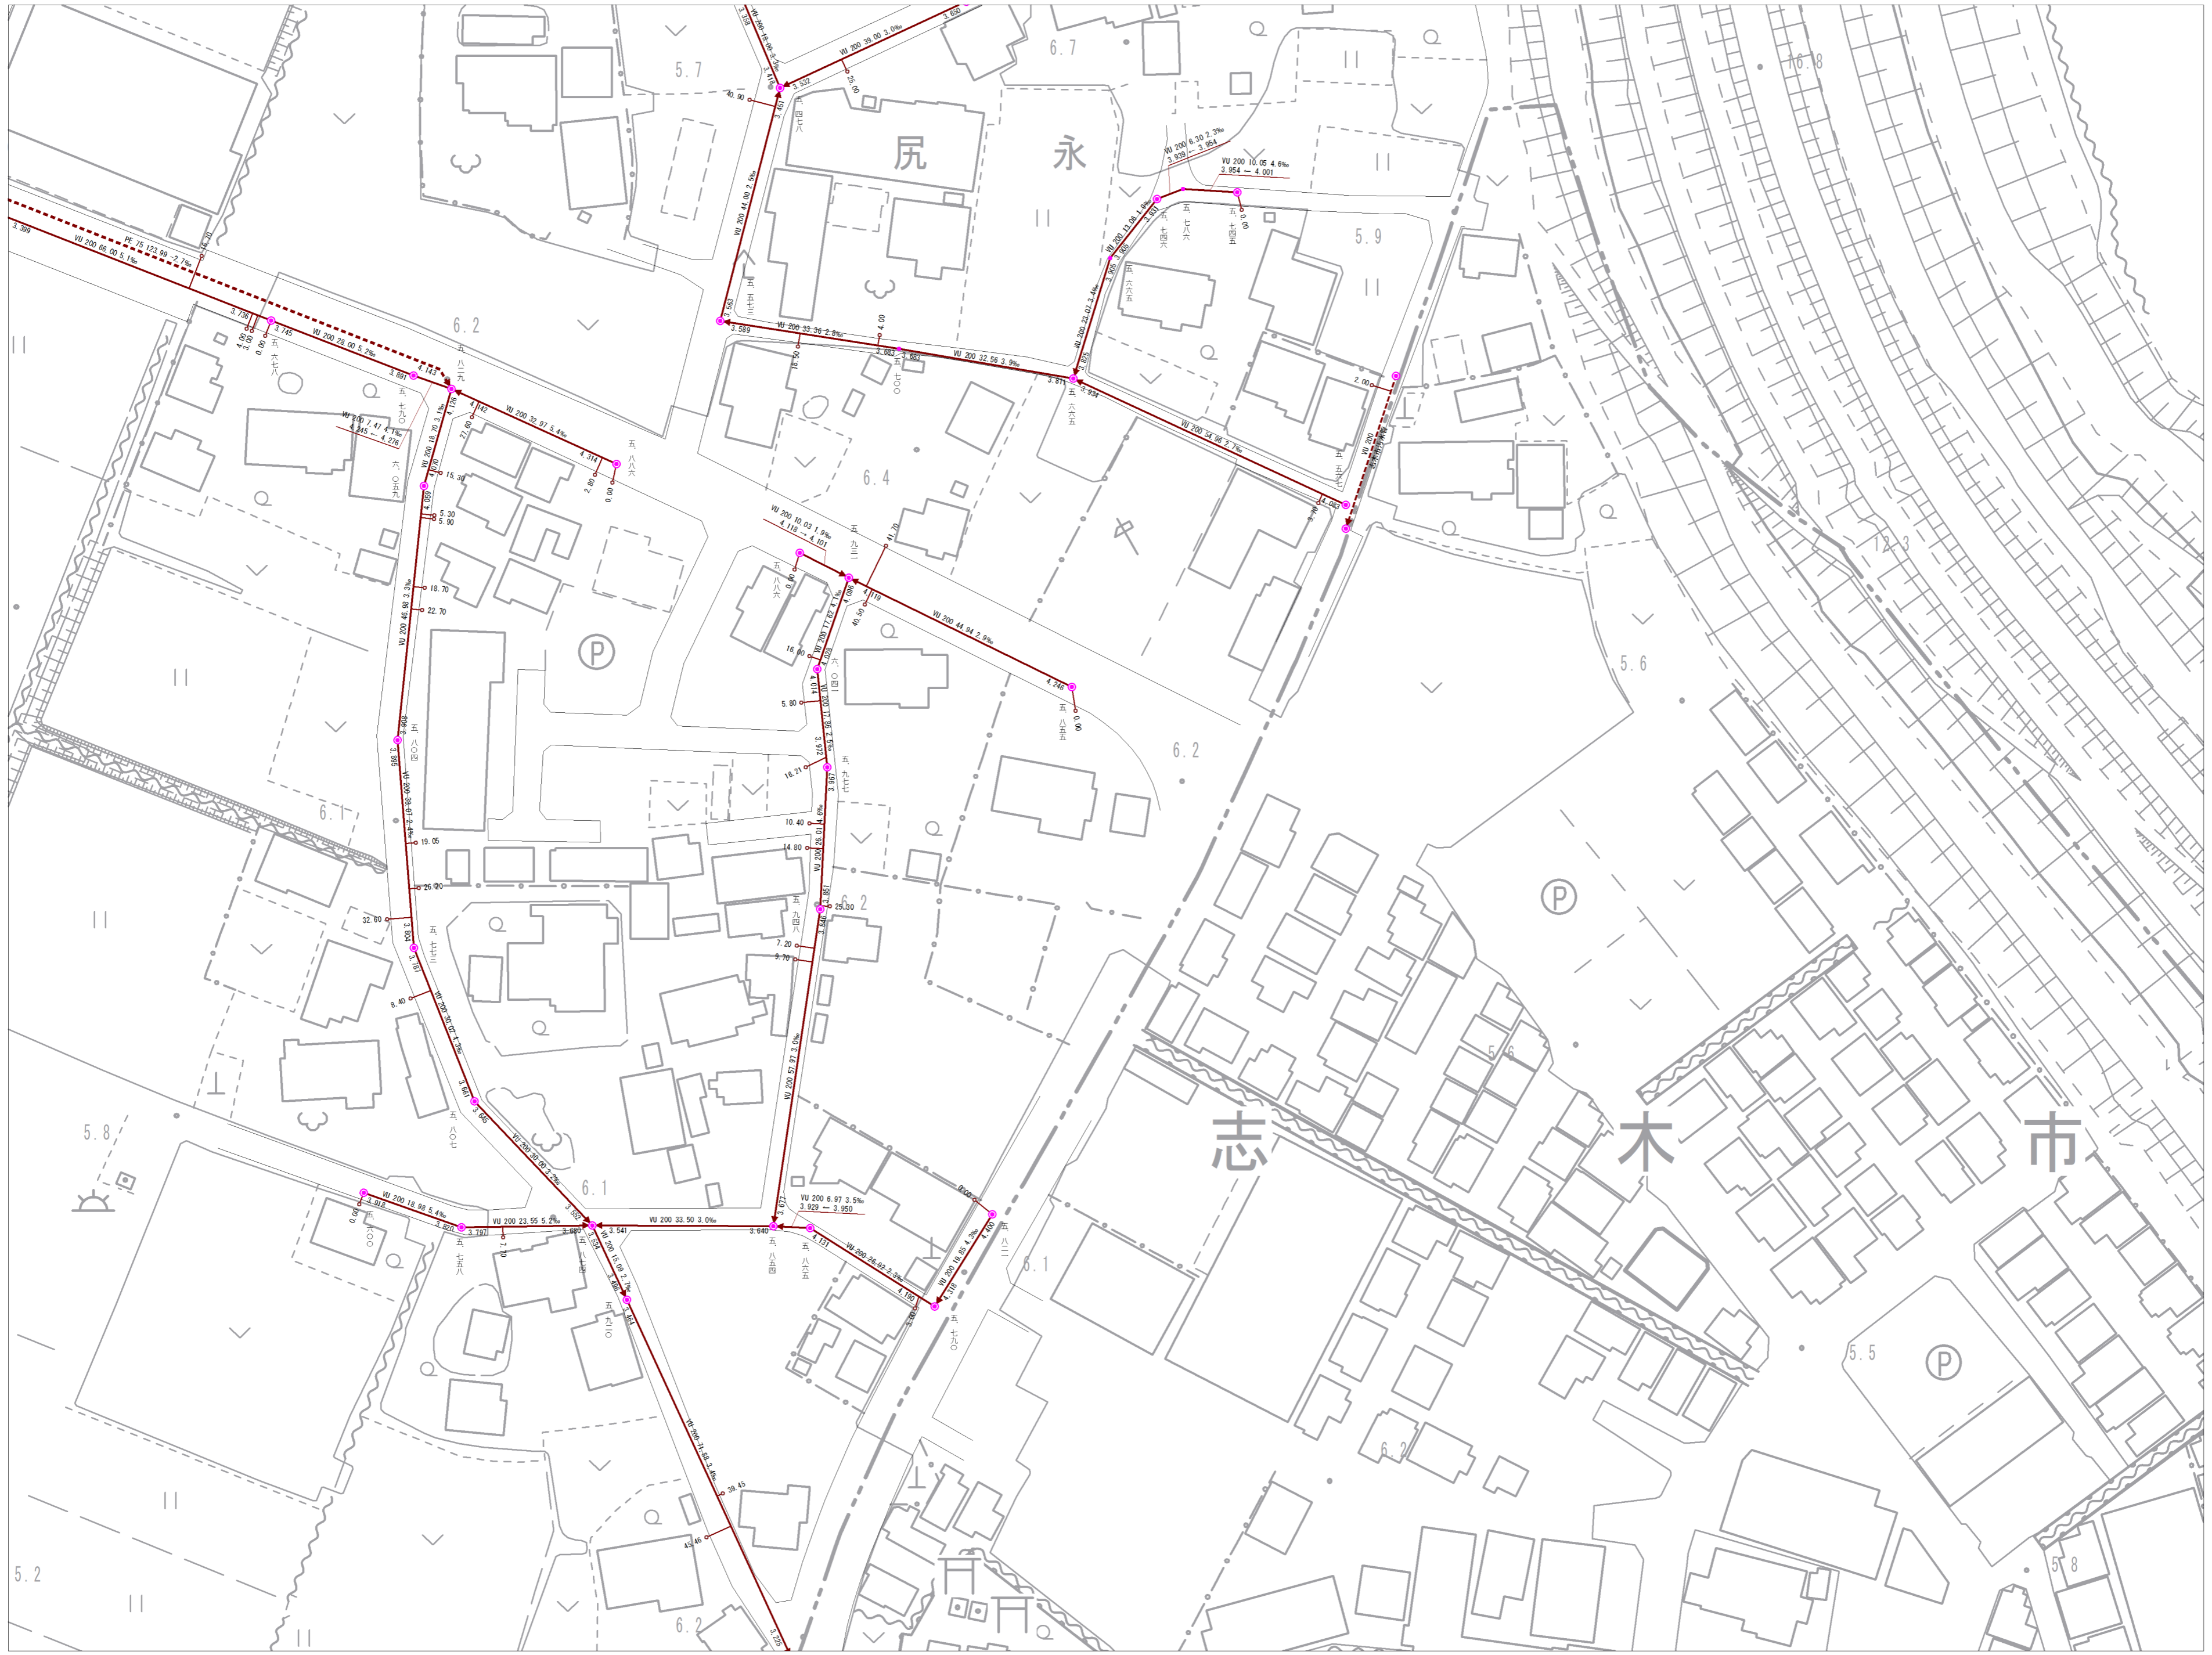

参考図となります（実測図ではありません）
現地の状況と異なる場合がありますので、必ず現地の確認を行ってください。