



7-25	8-21	
10-5	11-1	11-2
10-10	11-6	

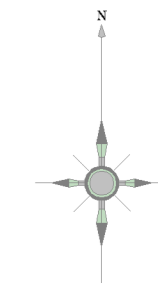

記号	種別
—	幹線管
—	支線管
—	圧送管
—	雑糞管
○	0号マンホール
○	1号マンホール
○	2号マンホール
○	3号マンホール
○	4号マンホール
○	5号マンホール
○	6号マンホール
○	特1号マンホール
○	特2号マンホール
+	伏せ越し
+	管止め
+	副管
+	計画副管
+	汚水橋
+	特殊橋
+	取付け管


マンホール地盤高	マンホール地盤高
11.881	11.828
管径	勾配
VU 200	16.85 3.1%
オフセット	オフセット
5.40	5.40
樹の追加距離	下流管底高

埼玉県富士見市役所

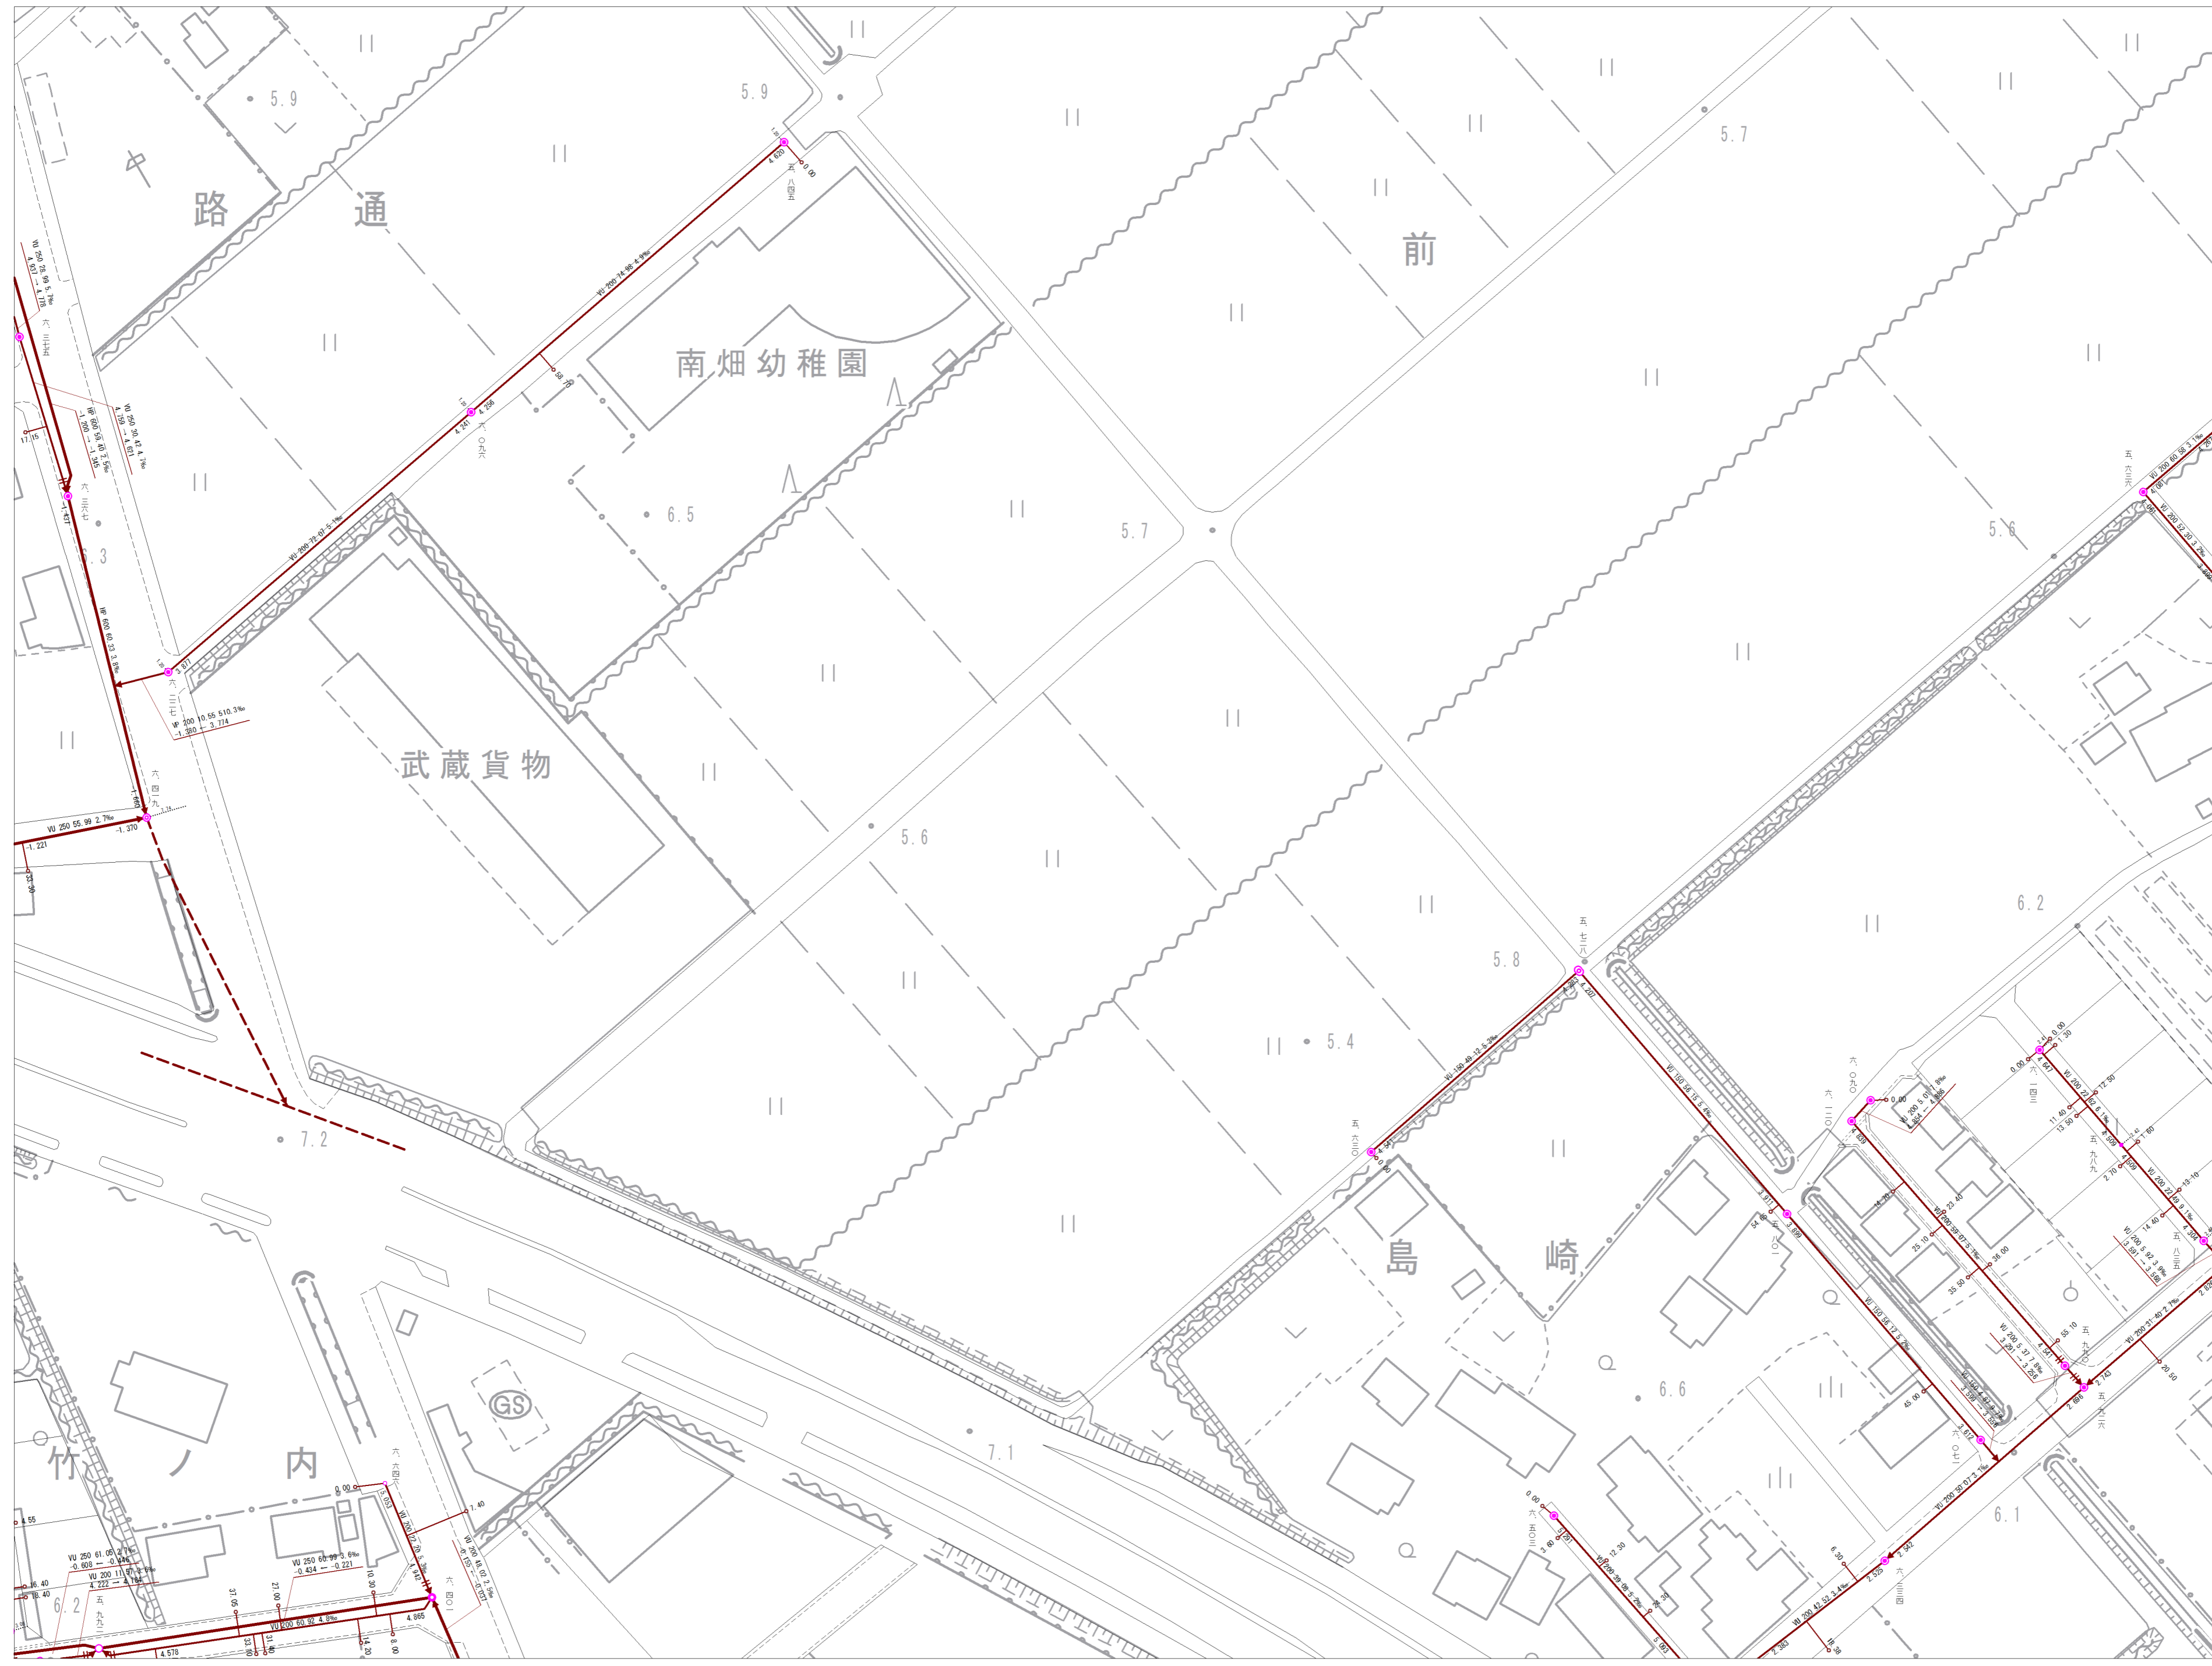

参考図となります(実測図ではありません)。  
 現地の状況と異なる場合がありますので、必ず現地の確認を行ってください。

8-21		8-23
11-1	11-2	11-3
11-6		11-8

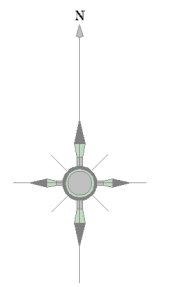

記号	種別
—	幹線管
—	支線管
—	圧送管
—	残置管
○	0号マンホール
○	1号マンホール
○	2号マンホール
○	3号マンホール
○	4号マンホール
○	5号マンホール
○	6号マンホール
○	特1号マンホール
○	特2号マンホール
○	特3号マンホール
○	特6号マンホール
○	特7号マンホール
○	小口径マンホール
○	正・異形管
○	馬てい形管
○	馬てい形管
○	特殊マンホール
○	ランプホール
⊗	伏せ越し
+	管止め
+	副管
+	計画副管
○	汚水樹
○	特殊樹
—	取付け管

マンホール地盤高	11.881	11.828
管種	VU 200	
管径	16.85	3.1%
区間距離	16.85	
勾配		
マンホール地盤高	11.881	11.828
オフセット	5.40	
下流管底高		
樹の追加距離		


埼玉県富士見市役所



参考図となります(実測図ではありません)  
 現地の状況と異なる場合がありますので、必ず現地の確認を行ってください。




8-23	8-24
11-3	11-4
11-8	11-9

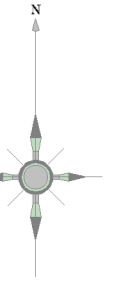

記号	種別
	幹線管
	支線管
	圧送管
	雑糞管
	0号マンホール
	1号マンホール
	2号マンホール
	3号マンホール
	4号マンホール
	5号マンホール
	6号マンホール
	特1号マンホール
	特2号マンホール
	伏せ越し
	管止め
	副管
	計画副管
	汚水機
	特殊機
	取付け管


マンホール地盤高	11.881	11.828
管種	VU 200	16.85 3.1%
管径	16.85	3.1%
区間距離	16.85	3.1%
勾配	3.1%	
マンホール地盤高	11.881	11.828
オフセット	5.40	
下流管底高		
管の追加距離		
上流管底高		

埼玉県富士見市役所

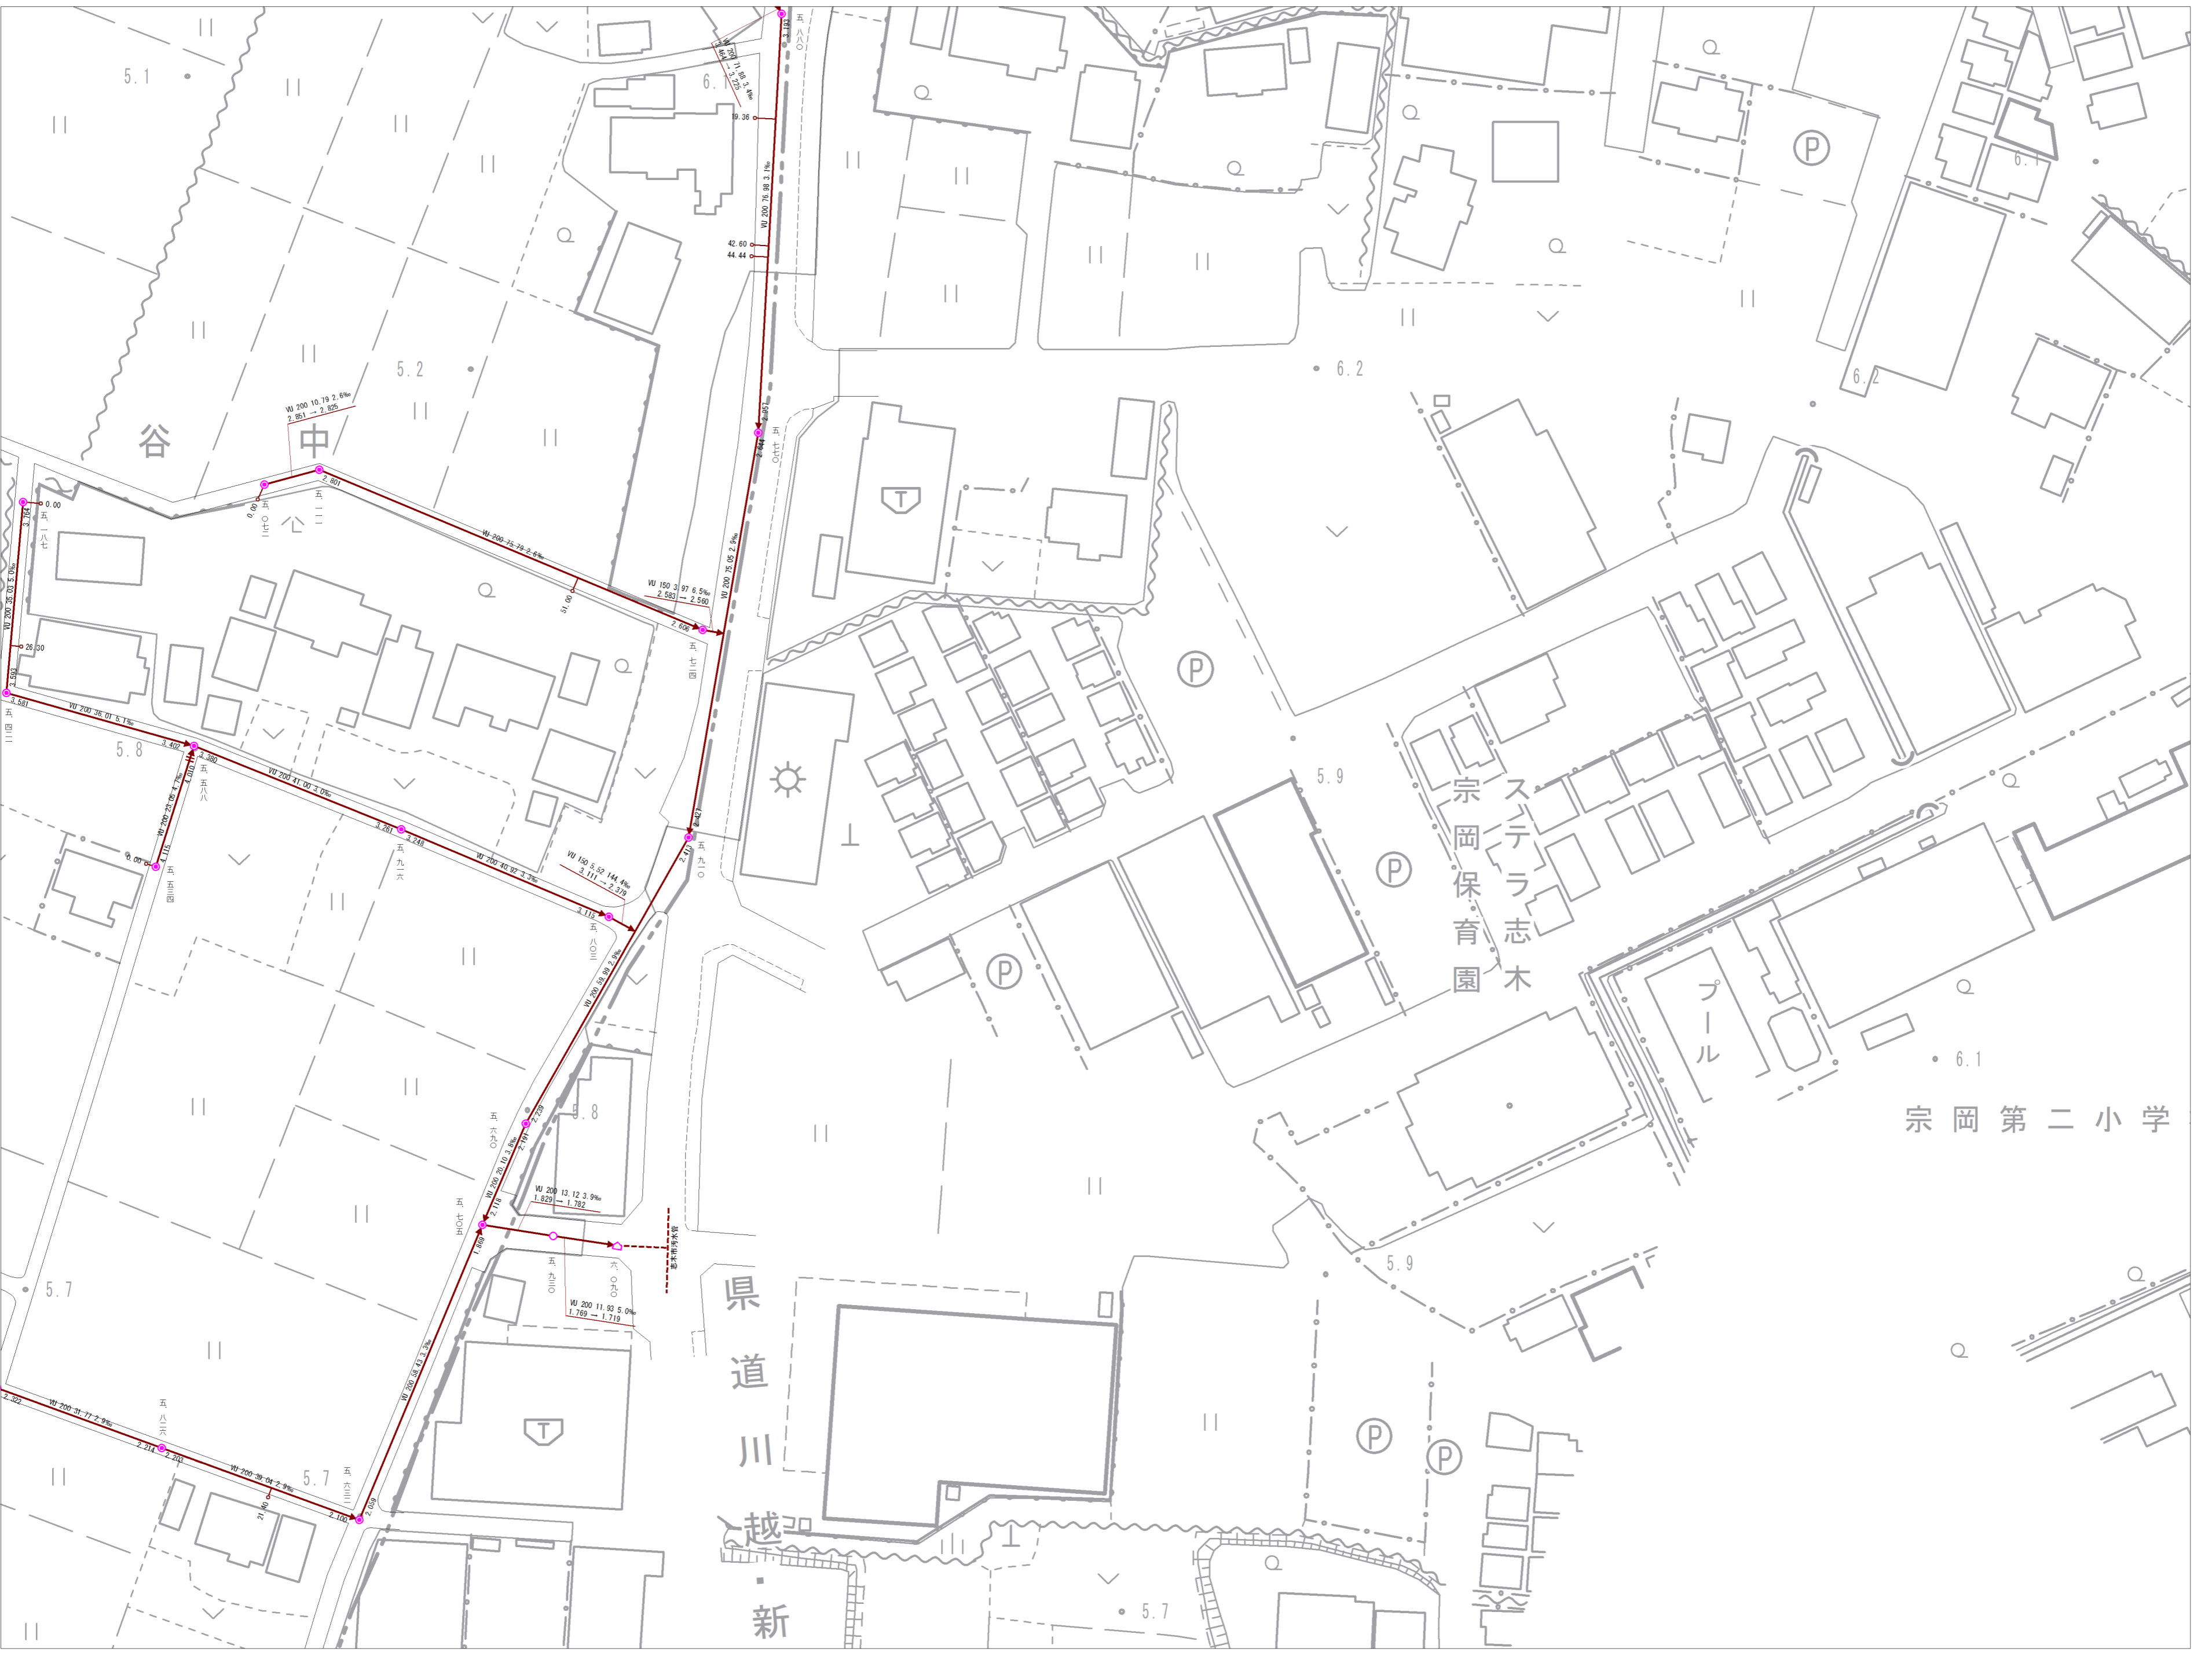

参考図となります(実測図ではありません)  
 現地の状況と異なる場合がありますので、必ず現地の確認を行ってください。


10-5	11-1	11-2
10-10	11-6	
10-15	11-11	11-12

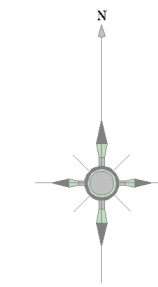

記号	種別
—	幹線管
—	支線管
—	圧送管
—	雑糞管
○	0号マンホール
○	1号マンホール
○	2号マンホール
○	3号マンホール
○	4号マンホール
○	5号マンホール
○	6号マンホール
○	特1号マンホール
○	特2号マンホール
○	特3号マンホール
○	特5号マンホール
○	特6号マンホール
○	特7号マンホール
○	特8号マンホール
○	小口径マンホール
○	馬てい形マンホール
○	扇形マンホール
○	特殊マンホール
○	ランプホール
⊗	伏せ越し
+	管止め
+	副管
+	計画副管
+	汚水樹
+	特殊樹
+	取付管


マンホール地盤高	11.881	11.828
管種	U	U
管径	200	200
区間距離	16.85	3.1
勾配	3.1%	
マンホール地盤高	11.881	11.828
オフセット	5.40	
下流管底高		
取付管の追加距離		

埼玉県富士見市役所

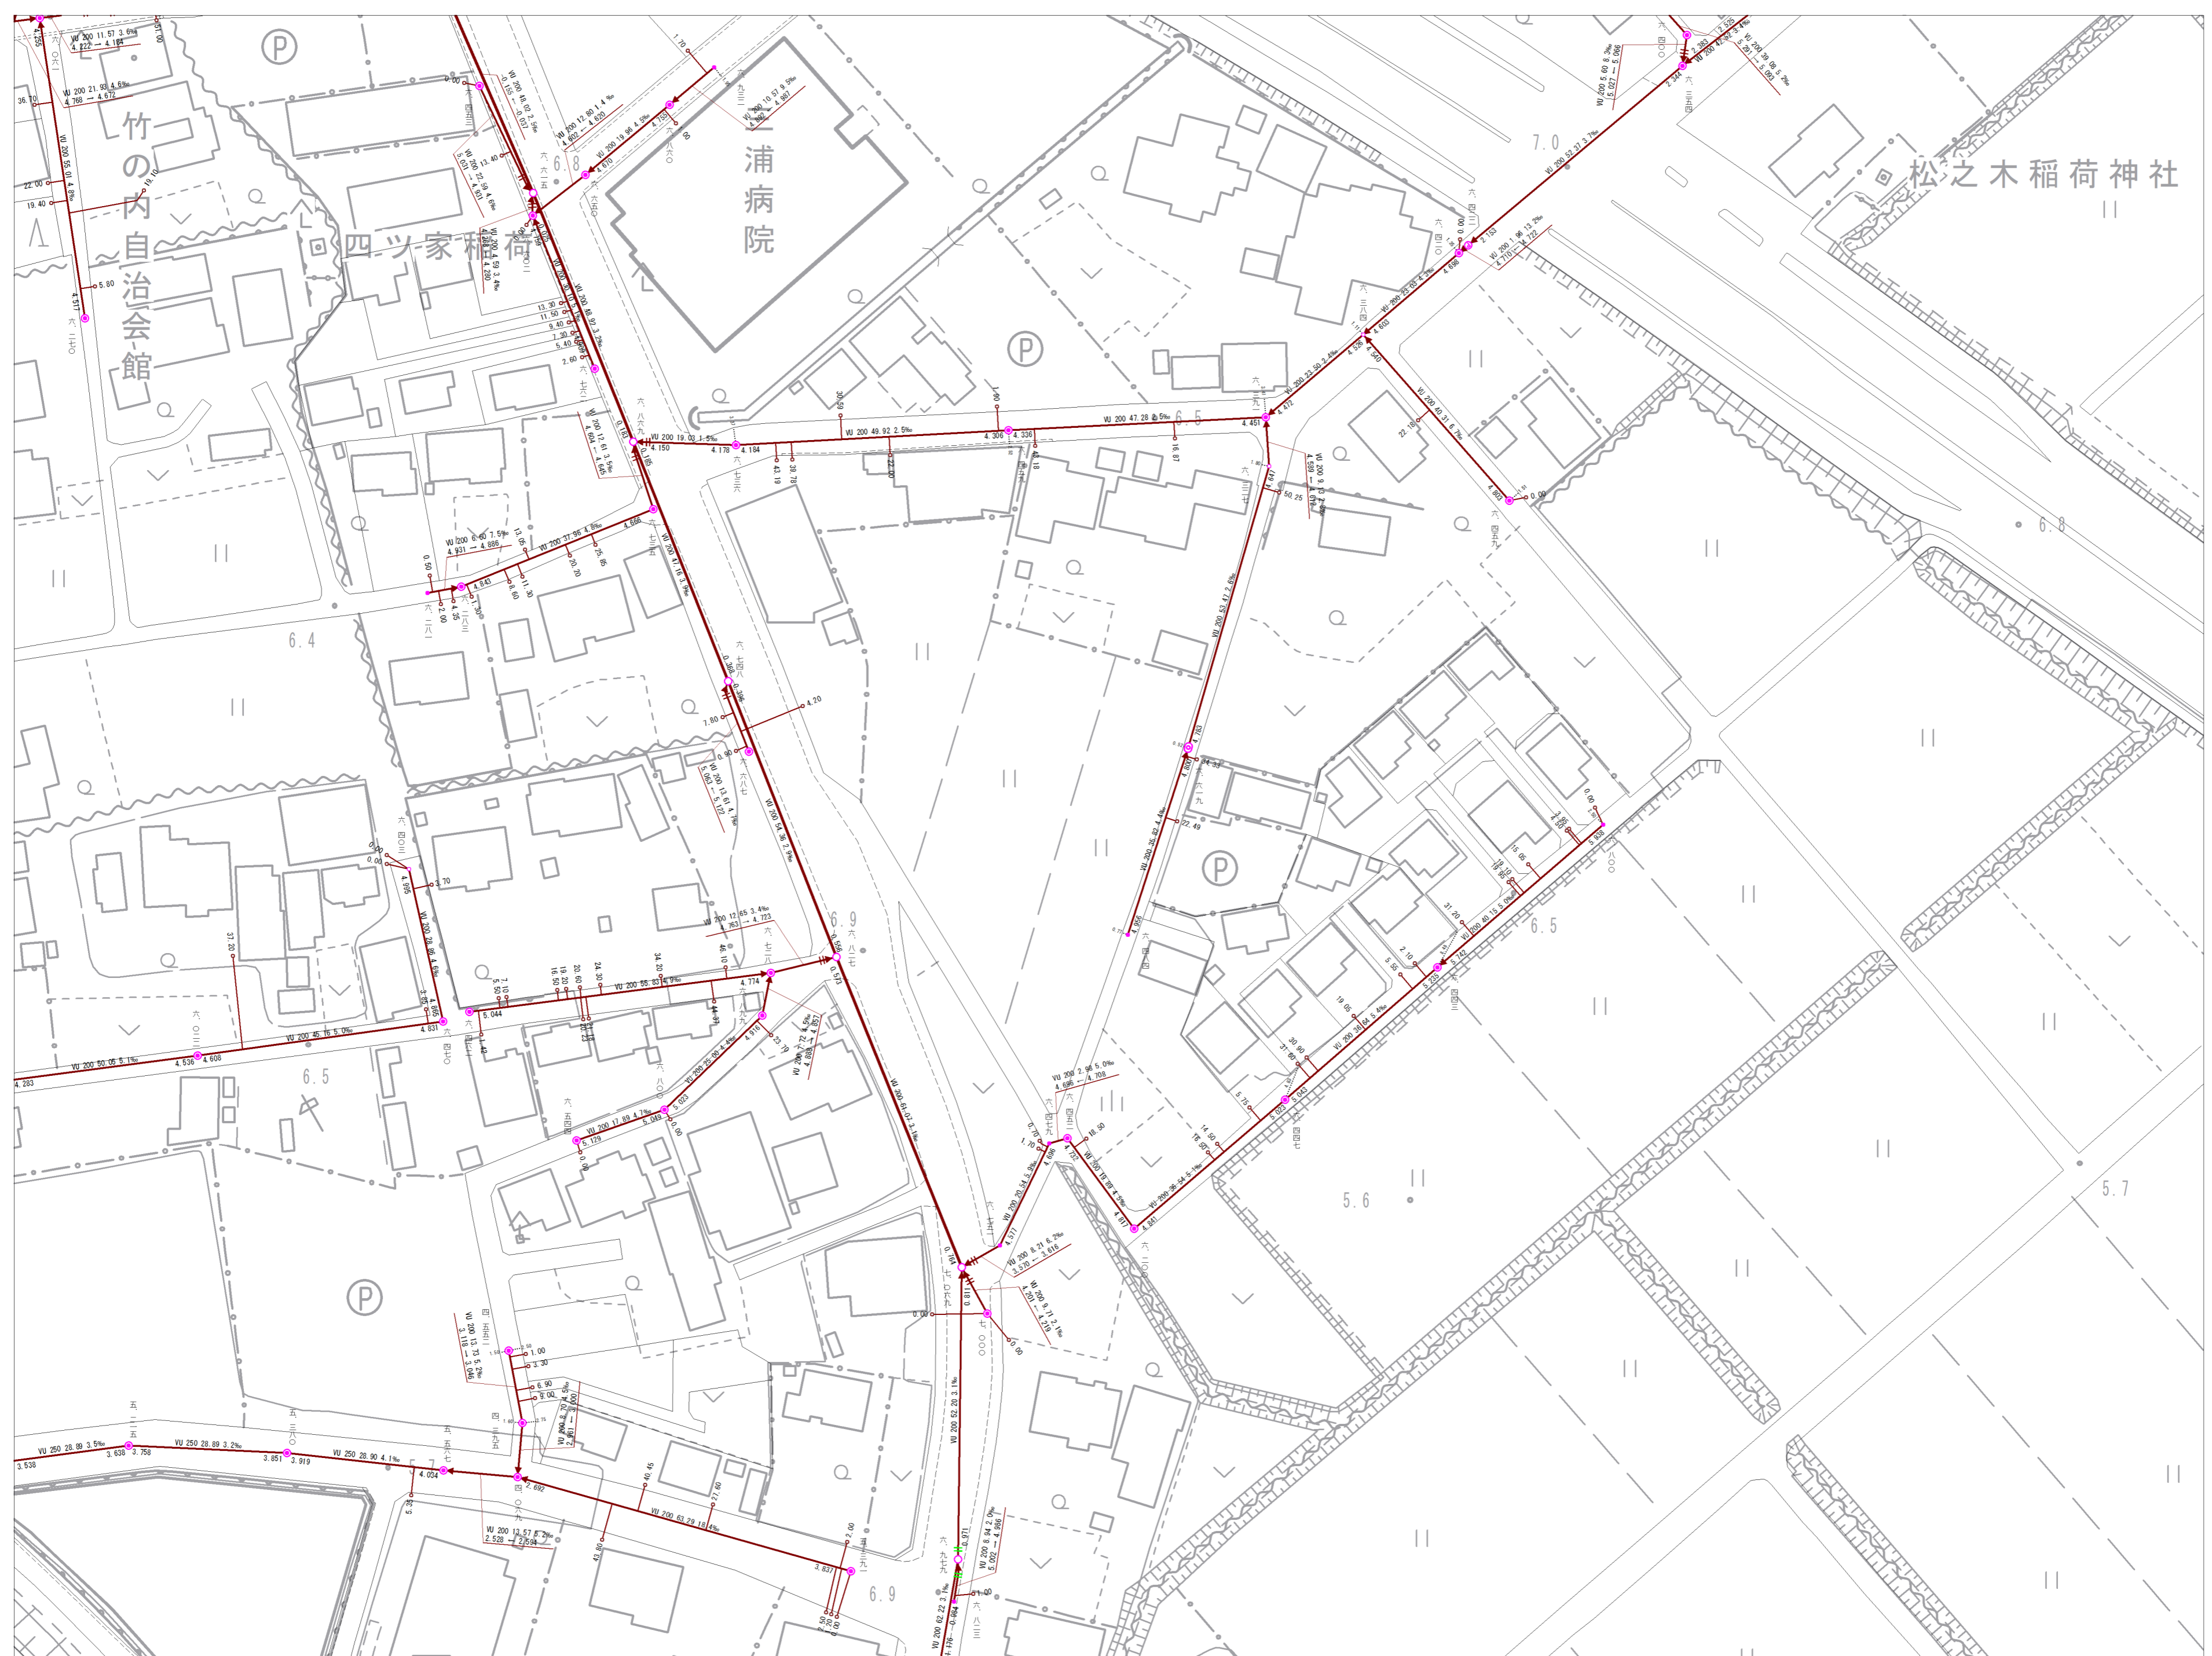


参考図となります (実測図ではありません) 現地  
 の状況と異なる場合がありますので、必ず  
 現地の確認を行ってください。

11-2	11-3	11-4
	11-8	11-9
11-12	11-13	11-14

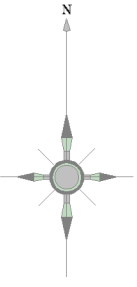

記号	種別
—	幹線管
—	支線管
—	圧送管
—	雑糞管
○	0号マンホール
○	1号マンホール
○	2号マンホール
○	3号マンホール
○	4号マンホール
○	5号マンホール
○	6号マンホール
○	特1号マンホール
○	特2号マンホール
○	特3号マンホール
○	特4号マンホール
○	特5号マンホール
○	特6号マンホール
○	特7号マンホール
○	小口径マンホール
○	正・異形管
○	馬てい形管
○	扇形マンホール
○	特殊マンホール
○	ランプホール
⊗	伏せ越し
+	管止め
+	副管
+	計画副管
○	汚水機
○	特殊機
—	取付け管


マンホール地盤高	11.881	11.828
管径	VU 200	16.85
勾配	3.1%	
区間距離	5.40	
オフセット	5.40	
下流管底高	3.422	3.526

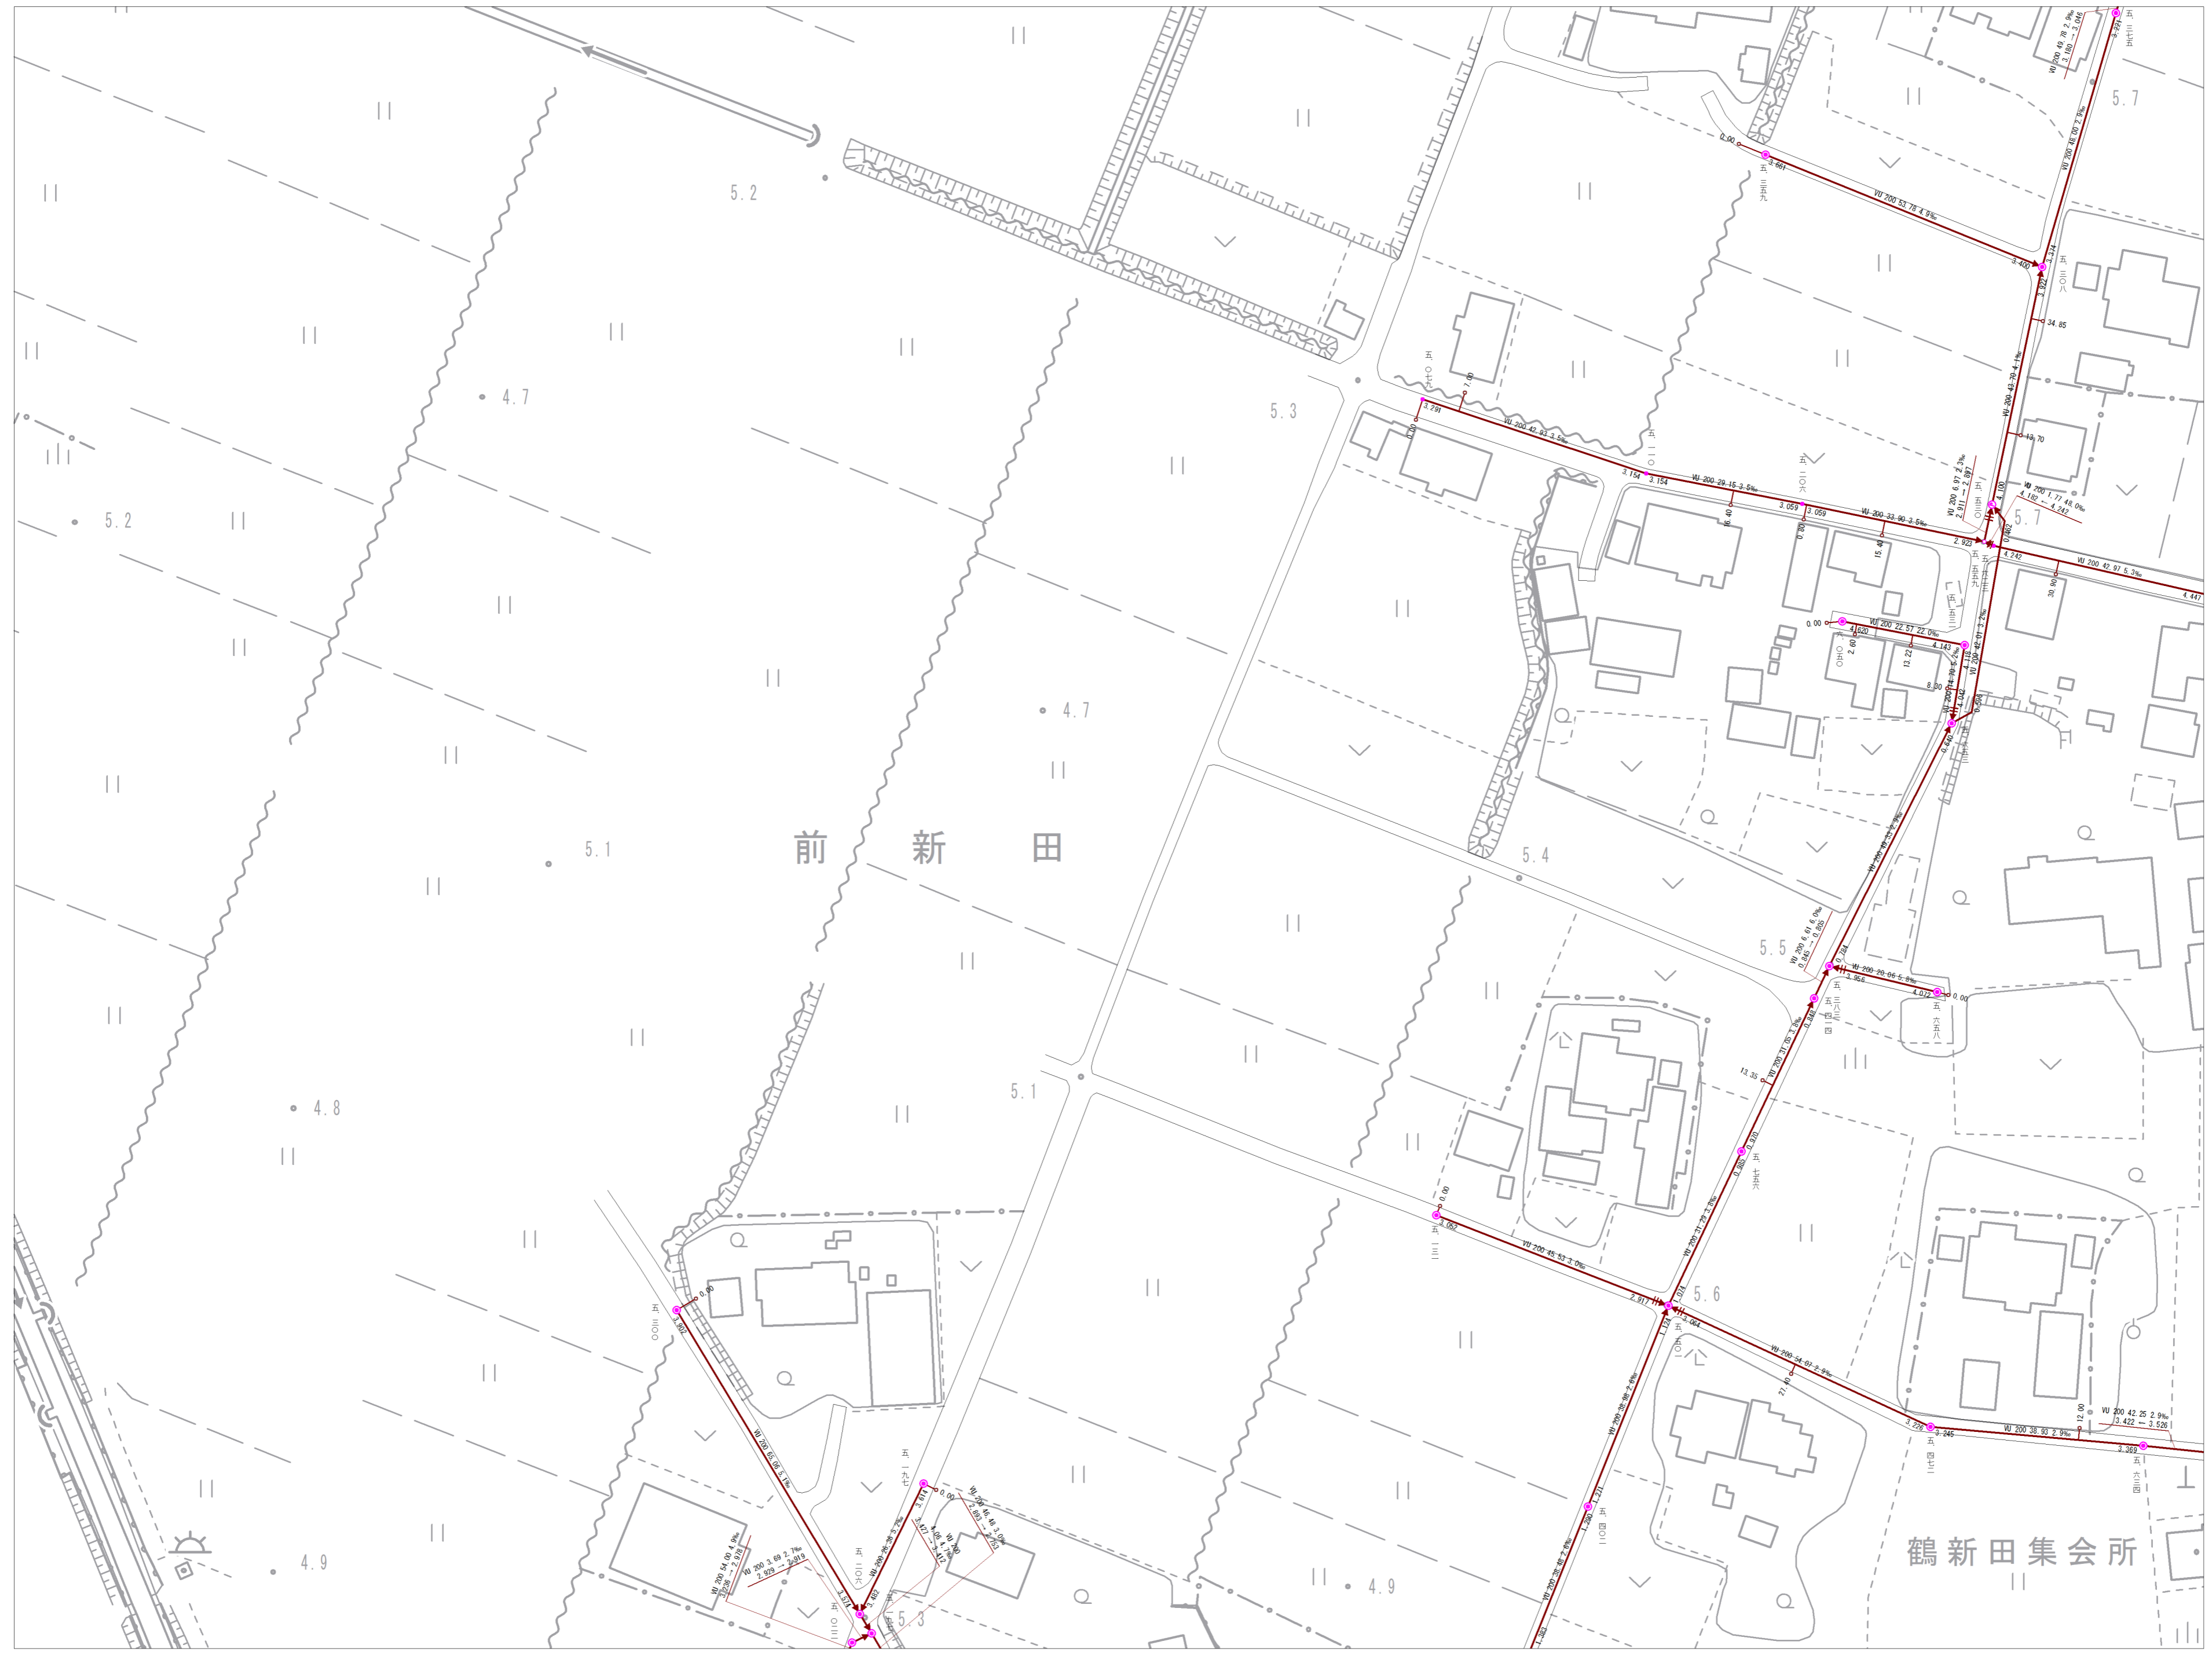


参考図となります（実測図ではありません）  
 現地の状況と異なる場合がありますので、必ず現地の確認を行ってください。

埼玉県富士見市役所

11-3	11-4
11-8	11-9
11-13	11-14

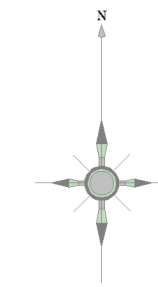

記号	種別
—	幹線管
—	支線管
—	圧送管
—	雑糞管
○	0号マンホール
○	横円マンホール
○	1号マンホール
○	2号マンホール
○	3号マンホール
○	4号マンホール
○	5号マンホール
○	6号マンホール
○	特1号マンホール
○	特2号マンホール
○	特3号マンホール
○	特5号マンホール
○	特6号マンホール
○	特7号マンホール
○	小口径マンホール
○	正・異形断面マンホール
○	馬てい形マンホール
○	特殊マンホール
○	ランプホール
⊗	伏せ越し
+	管止め
+	副管
+	計画副管
○	汚水機
○	特殊機
—	取付け管

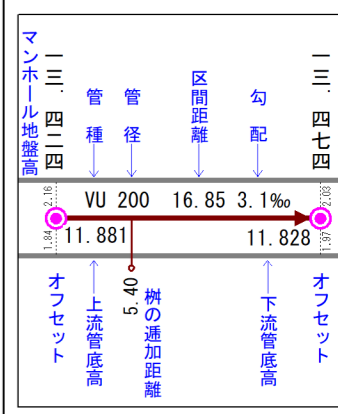


埼玉県富士見市役所



参考図となります(実測図ではありません) 現地状況と異なる場合がありますので、必ず現地の確認を行ってください。


10-10	11-6	
10-15	11-11	11-12
10-20	11-16	11-17

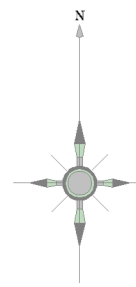

記号	種別
—	幹線管
—	支線管
—	圧送管
—	残置管
○	0号マンホール
○	1号マンホール
○	2号マンホール
○	3号マンホール
○	4号マンホール
○	5号マンホール
○	6号マンホール
○	特1号マンホール
○	特2号マンホール
○	特3号マンホール
○	特5号マンホール
○	特6号マンホール
○	特7号マンホール
○	特8号マンホール
○	特9号マンホール
○	特10号マンホール
○	正・異形断面マンホール
○	馬てい形マンホール
○	扇形マンホール
○	特殊マンホール
○	ランプホール
+	伏せ越し
+	管止め
+	副管
+	計画副管
+	汚水橋
+	特殊橋
+	取付け管


マンホール地盤高	11.881	11.828
管径	VU 200	
勾配	16.85 3.1%	
区間距離	5.40	
オフセット		
下流管底高		
管の追加距離		

埼玉県富士見市役所

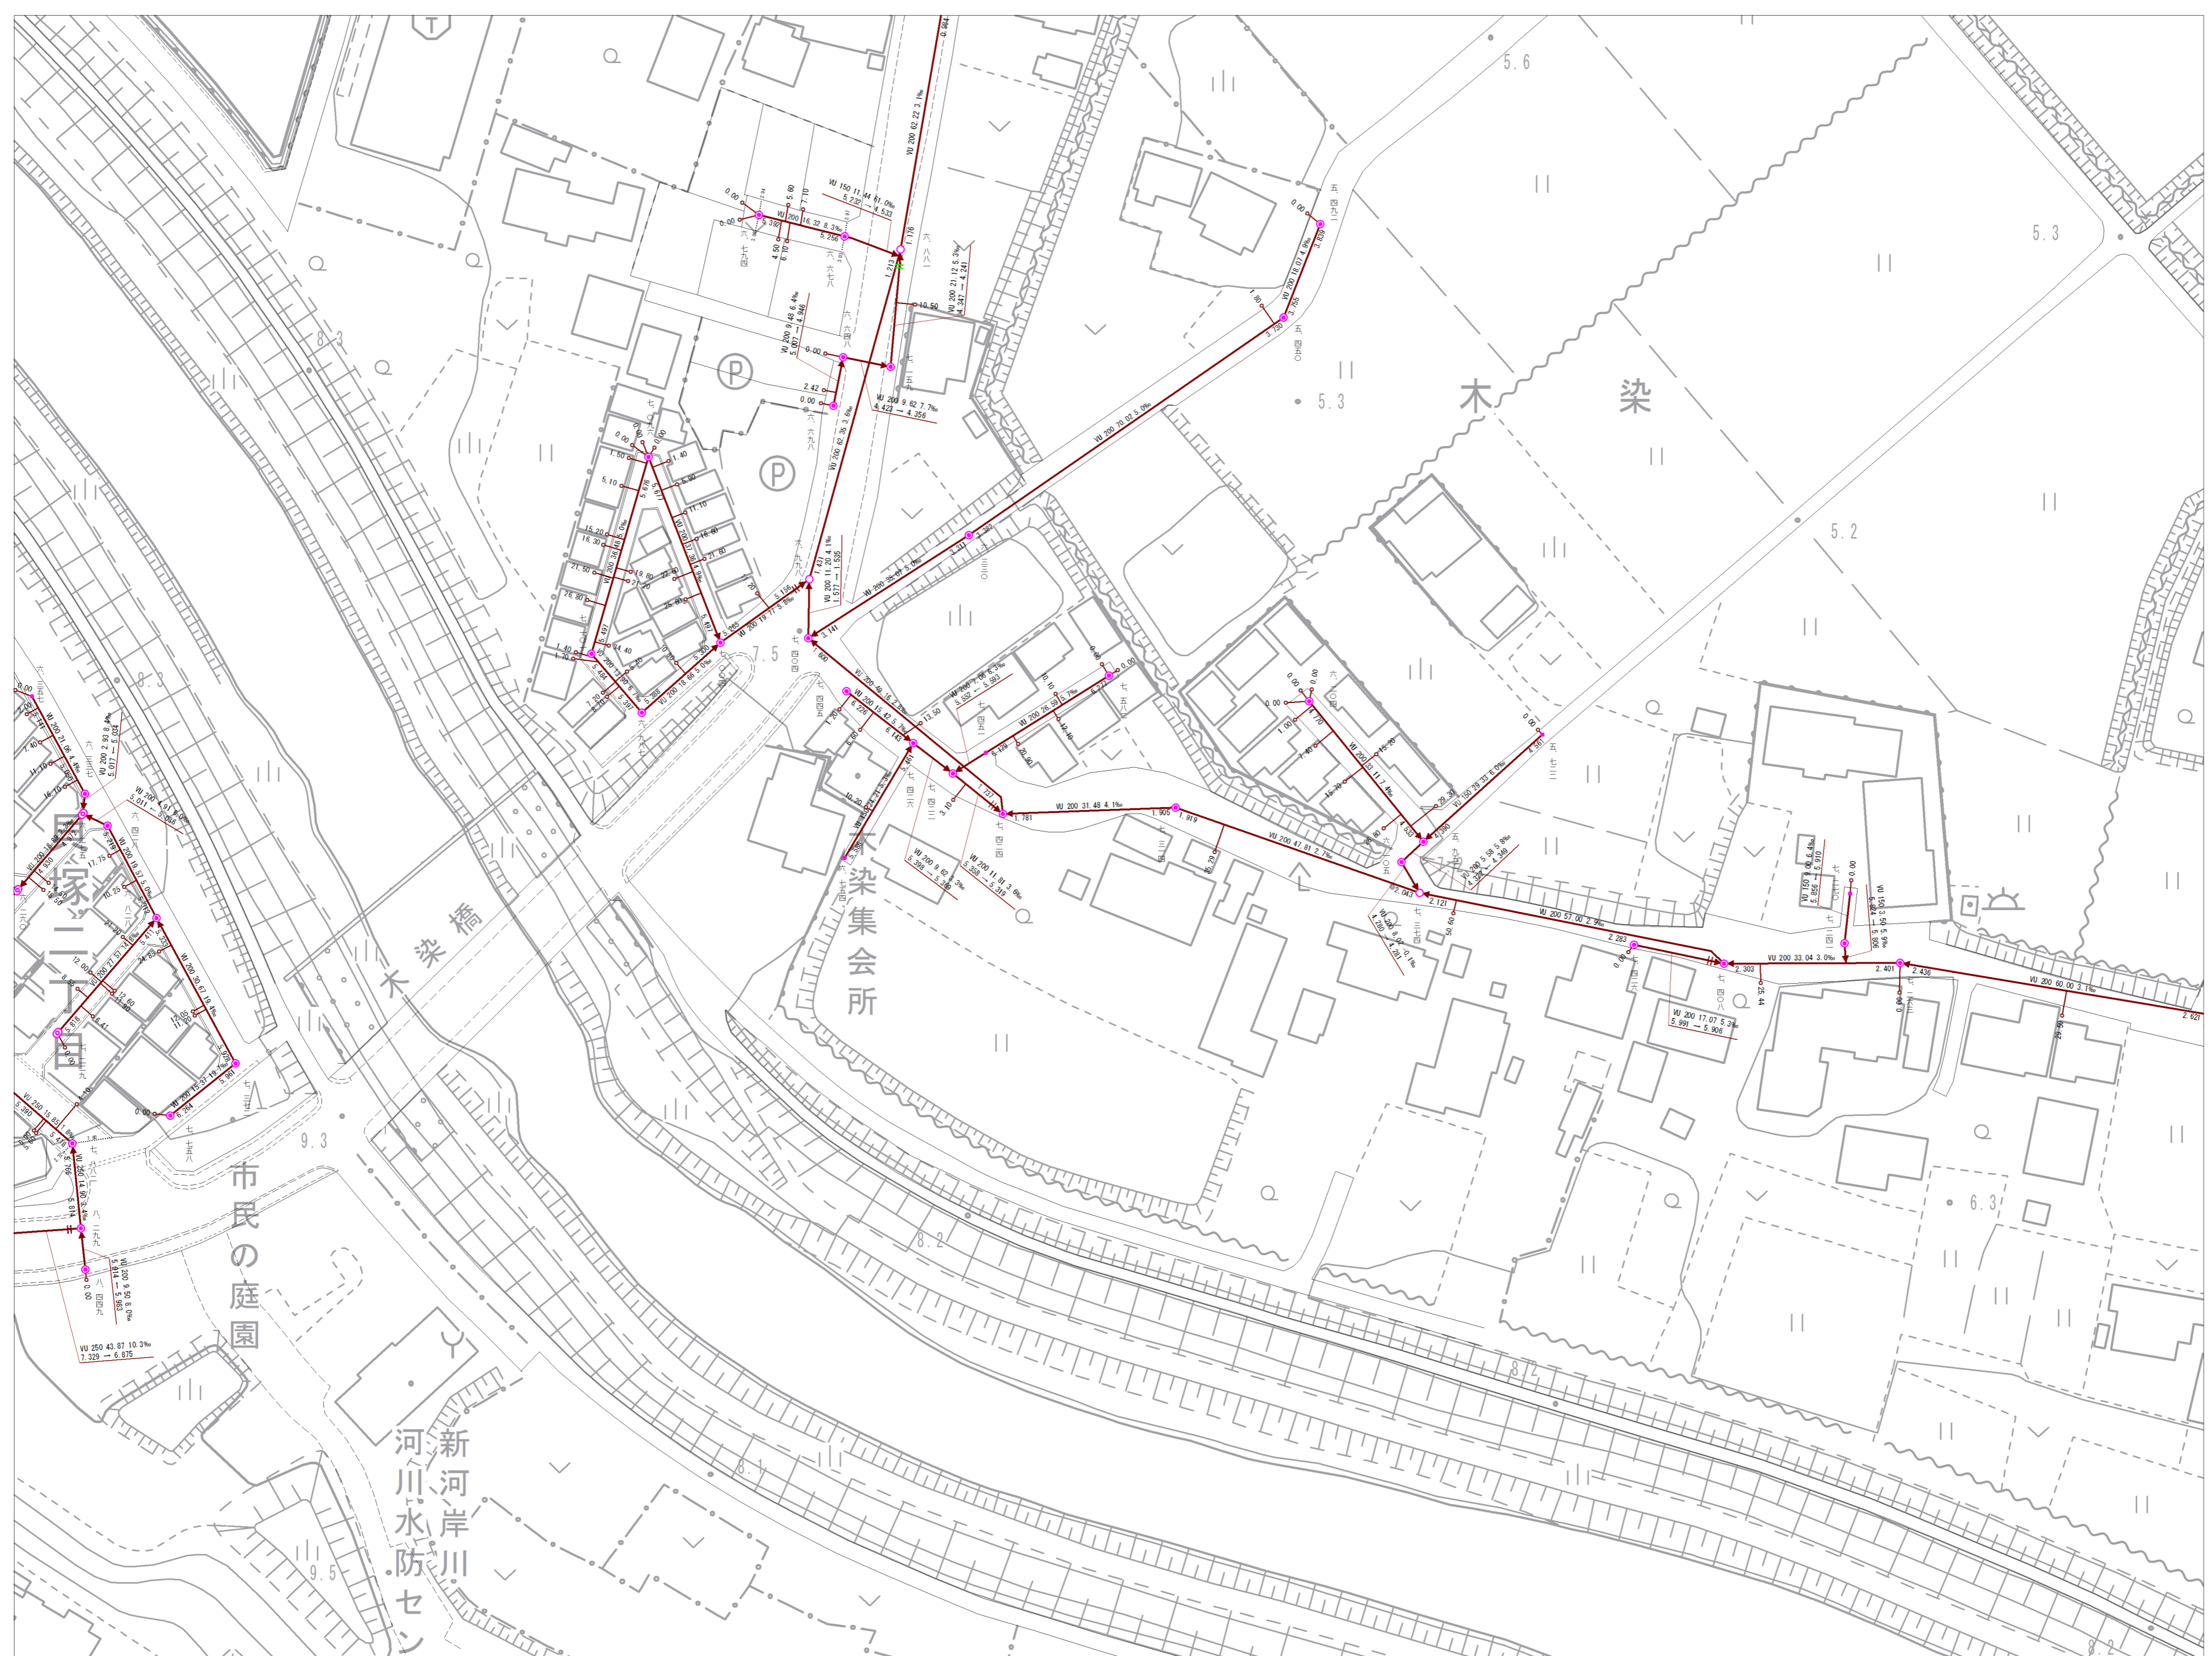

参考図となります(実測図ではありません)。  
 現地の状況と異なる場合がありますので、必ず現地の確認を行ってください。


11-6		11-8
11-11	11-12	11-13
11-16	11-17	11-18

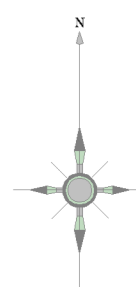

記号	種別
—	幹線管
—	支線管
—	圧送管
—	雑糞管
○	0号マンホール
○	横円マンホール
○	1号マンホール
○	2号マンホール
○	3号マンホール
○	4号マンホール
○	5号マンホール
○	6号マンホール
○	特1号マンホール
○	特2号マンホール
○	特3号マンホール
○	特6号マンホール
○	特7号マンホール
○	小口径マンホール
○	正・異形断面マンホール
○	馬てい形マンホール
○	扇形マンホール
○	特殊マンホール
○	ランプホール
⊗	伏せ越し
+	管止め
+	副管
+	計画副管
○	汚水樹
○	特殊樹
—	取付管


マンホール地盤高	11.881	11.828
管種	VU 200	
管径	16.85	
区間距離	3.1%	
勾配		
マンホール地盤高		
オフセット	5.40	
下流管底高		
樹の追加距離		
オフセット		

埼玉県富士見市役所

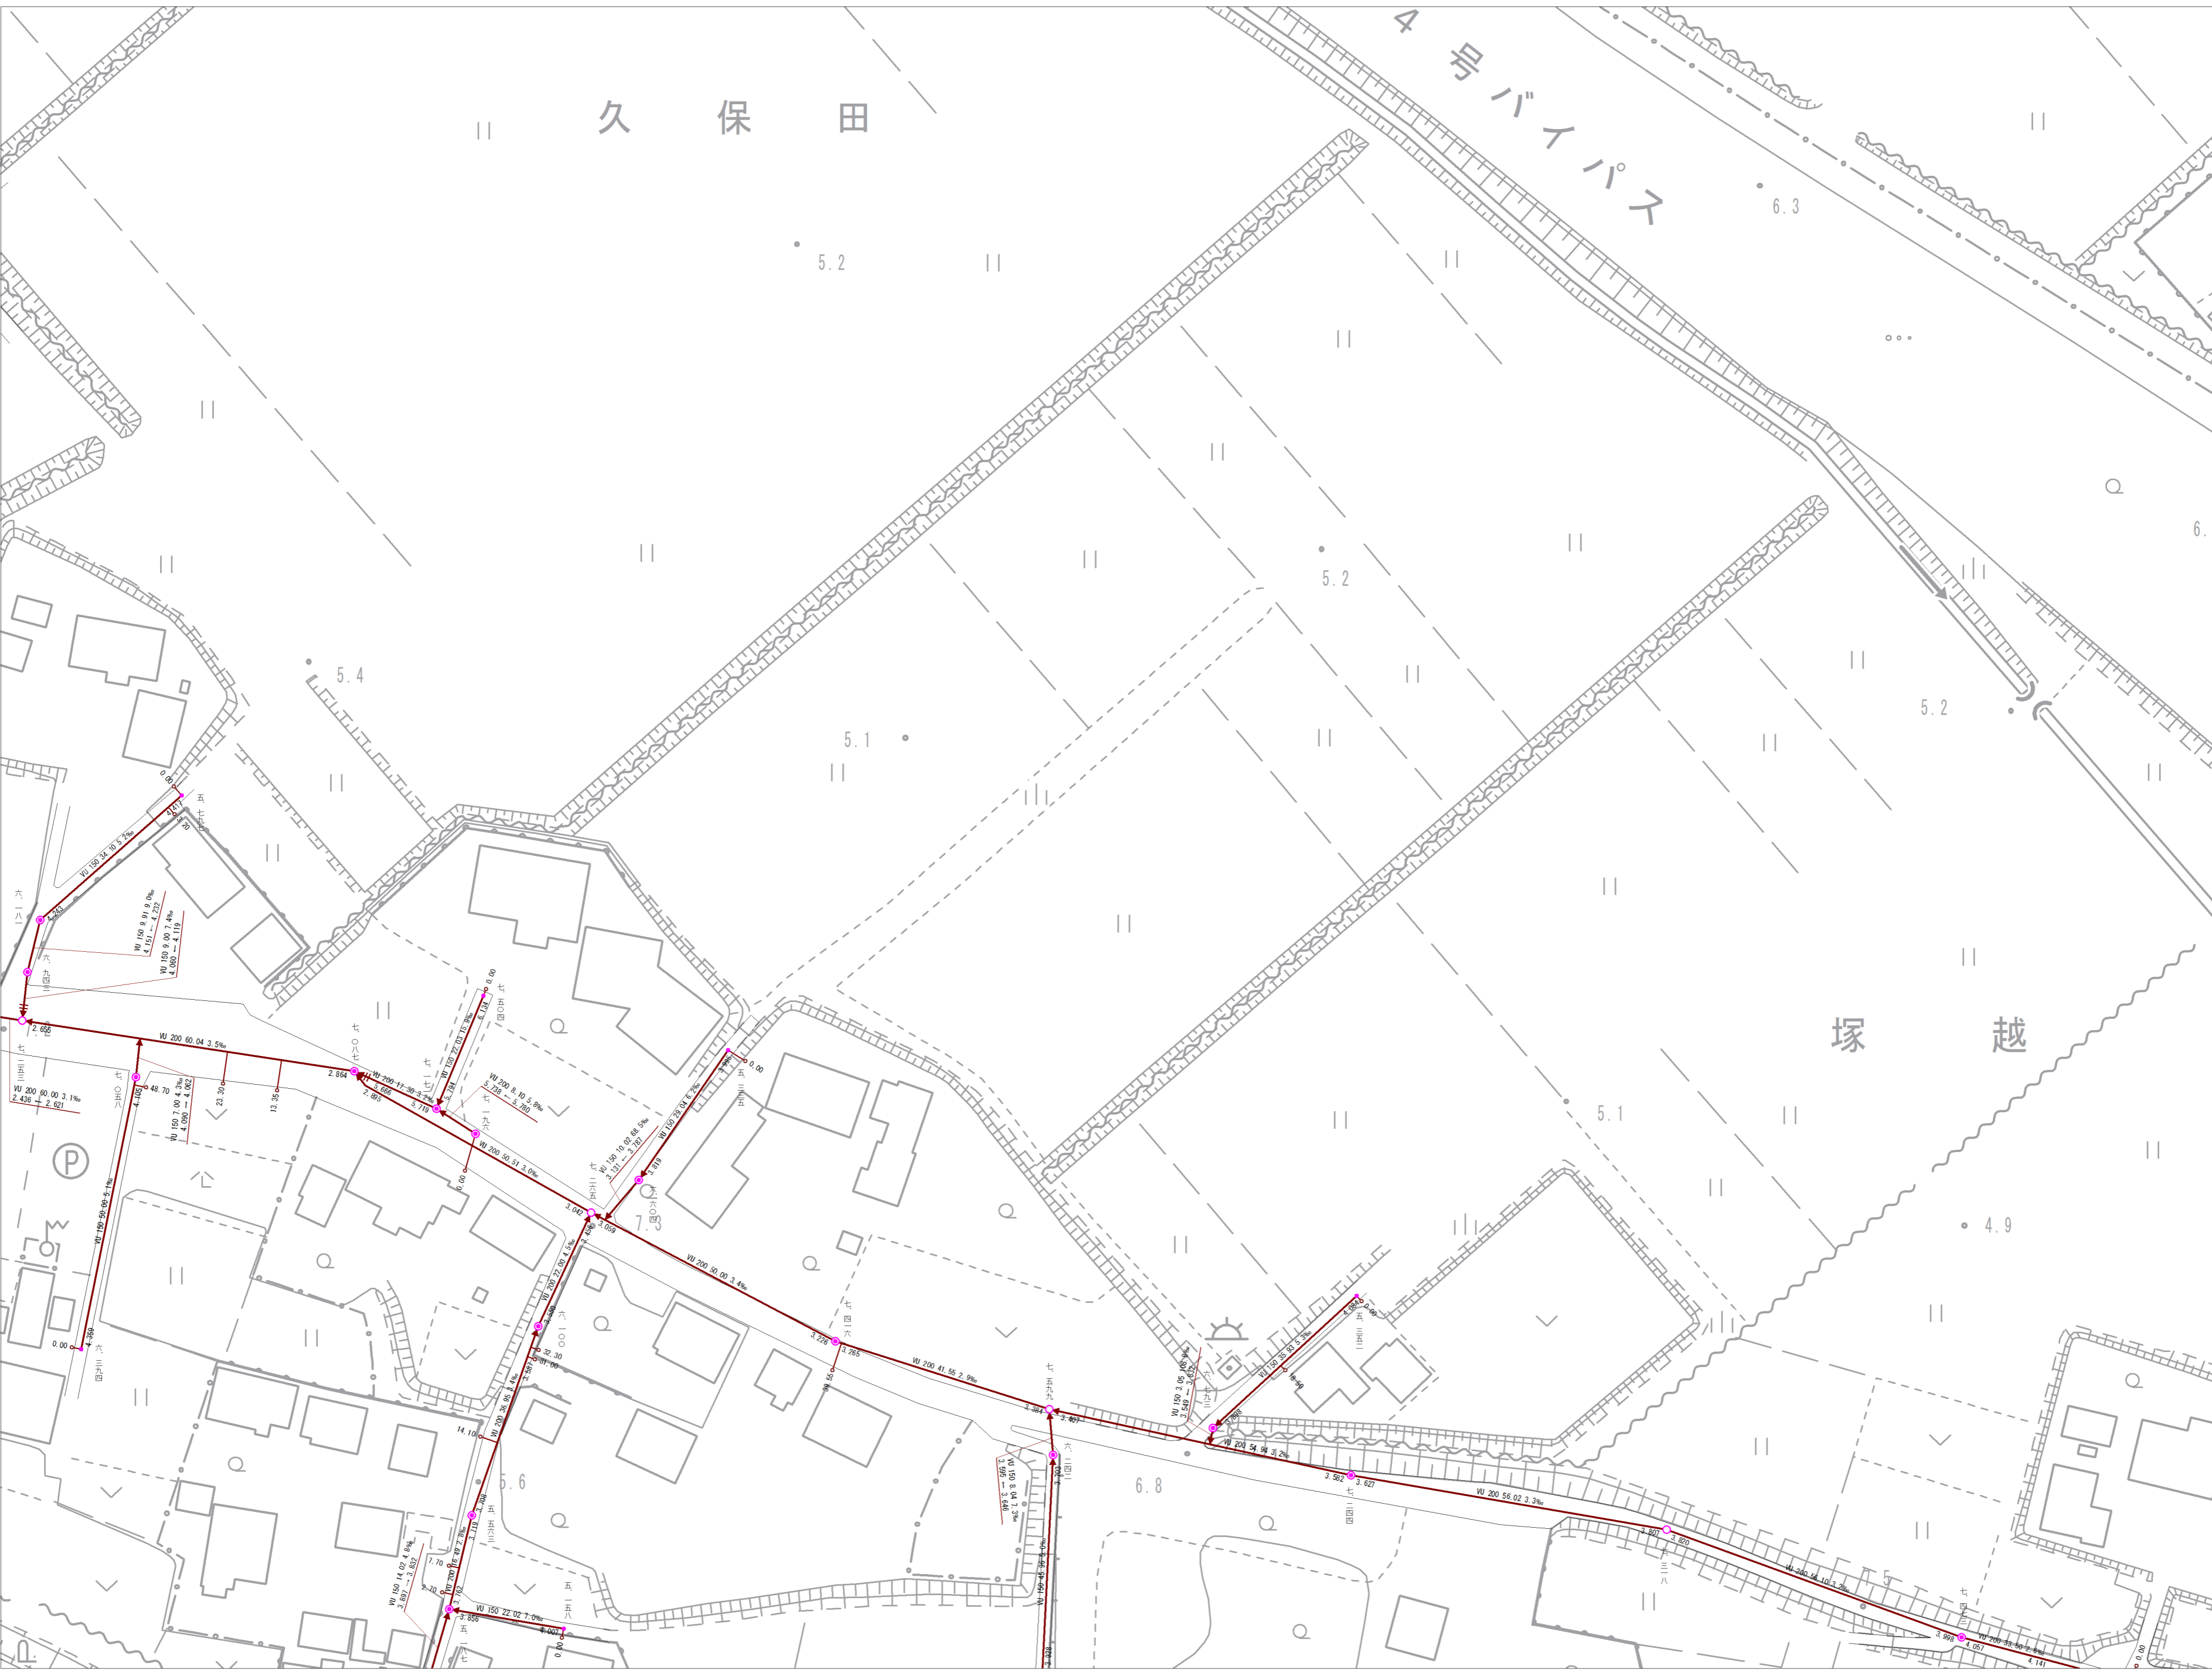


参考図となります(実測図ではありません)  
 現地の状況と異なる場合がありますので、必ず現地の確認を行ってください。

	11-8	11-9
11-12	11-13	11-14
11-17	11-18	11-19

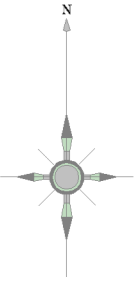

記号	種別
	幹線管
	支線管
	圧送管
	残置管
	0号マンホール
	1号マンホール
	2号マンホール
	3号マンホール
	4号マンホール
	5号マンホール
	6号マンホール
	特1号マンホール
	特2号マンホール
	伏せ越し
	管止め
	副管
	計画副管
	汚水樹
	特殊樹
	取付け管


マンホール地盤高	11.881	11.828	マンホール地盤高	
管径	VU 200	16.85	3.1%	管径
区間距離	5.40			区間距離
勾配				勾配
オフセット				オフセット
下流管底高				下流管底高
樹の追加距離				樹の追加距離

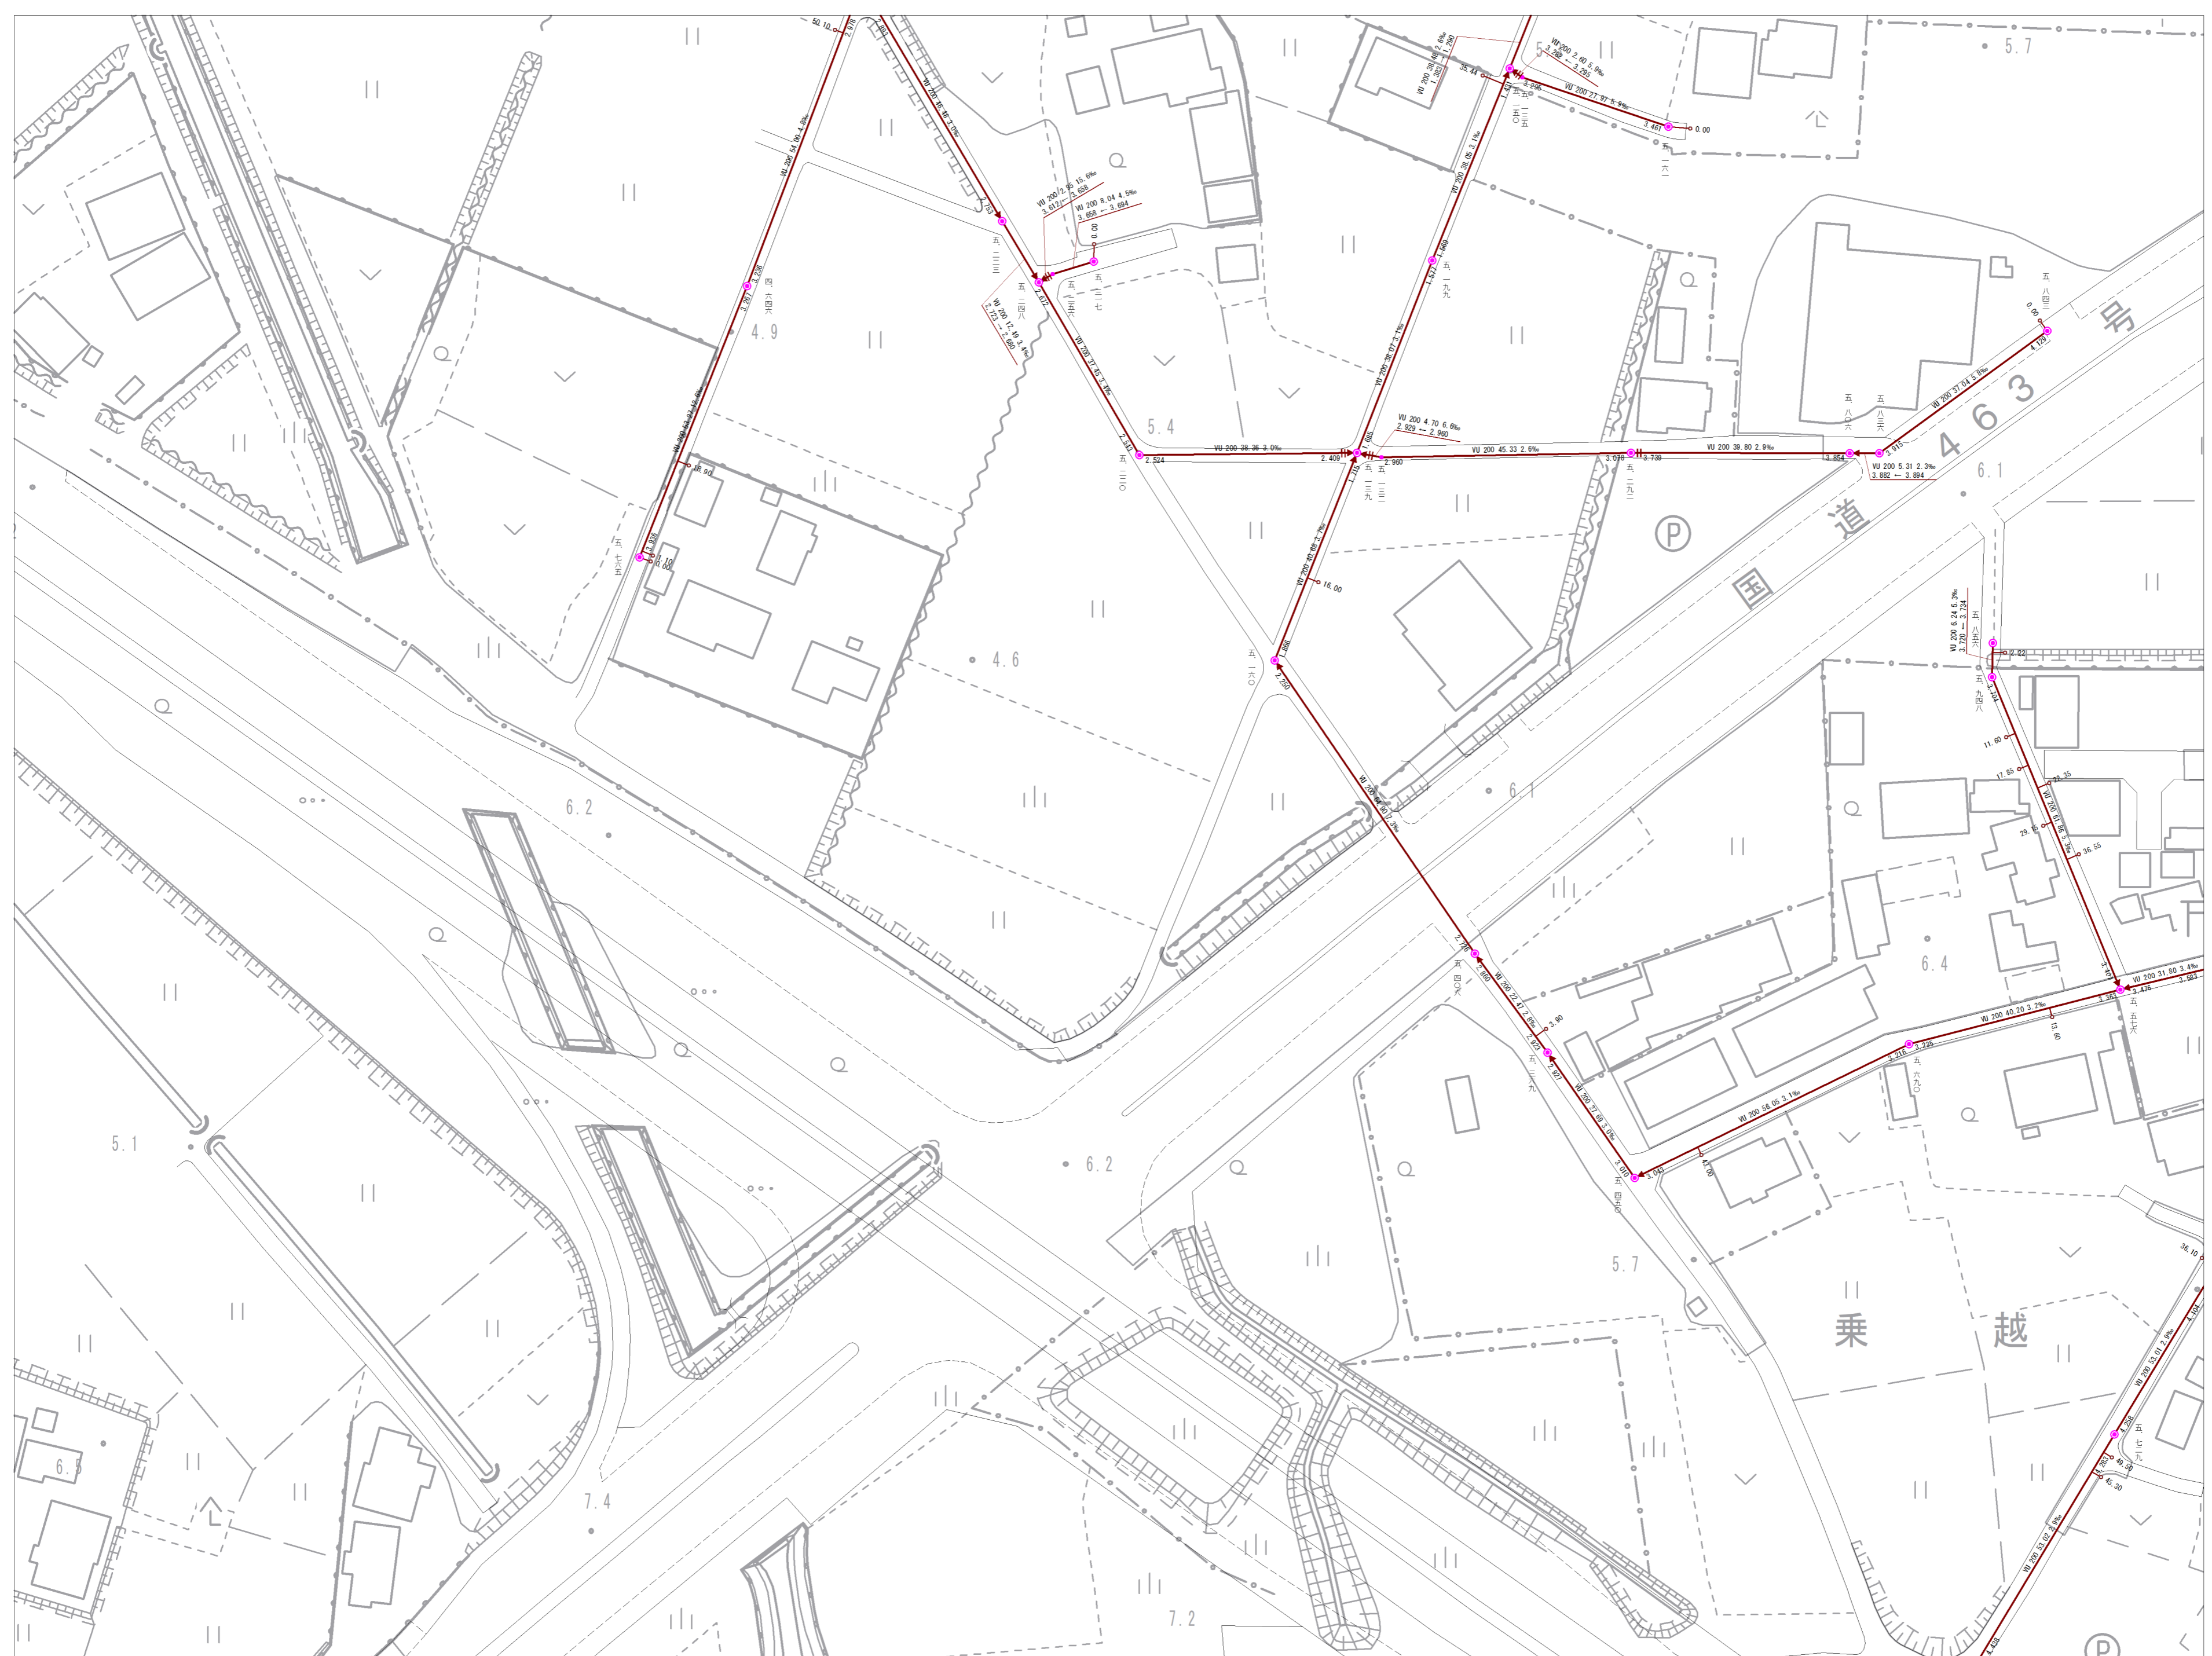

参考図となります(実測図ではありません)。  
 現地の状況と異なる場合がありますので、必ず現地の確認を行ってください。

埼玉県富士見市役所

11-8	11-9
11-13	11-14
11-18	11-19

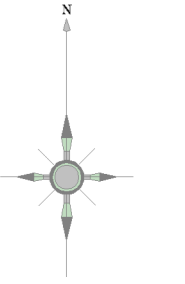

記号	種別
—	幹線管
—	支線管
—	圧送管
—	残置管
○	0号マンホール
○	1号マンホール
○	2号マンホール
○	3号マンホール
○	4号マンホール
○	5号マンホール
○	6号マンホール
○	特1号マンホール
○	特2号マンホール
○	特3号マンホール
○	特4号マンホール
○	特5号マンホール
○	特6号マンホール
○	特7号マンホール
○	小口径マンホール
○	馬てい形マンホール
○	扇形マンホール
○	特殊マンホール
○	ランプホール
+	伏せ越し
+	管止め
+	副管
+	計画副管
○	汚水樹
○	特殊樹
—	取付け管

マンホール地盤高	11.881	管種	VU 200	管径	16.85	勾配	3.1%	区間距離	11.828	マンホール地盤高
オフセット	5.40	下流管底高		樹の追加距離		オフセット				




参考図となります（実測図ではありません）  
 現地の状況と異なる場合がありますので、必ず現地の確認を行ってください。

埼玉県富士見市役所




11-11	11-12	11-13
11-16	11-17	11-18
11-21	11-22	11-23

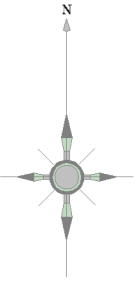

記号	種別
—	幹線管
—	支線管
---	圧送管
—	雑糞管
○	0号マンホール
○	1号マンホール
○	2号マンホール
○	3号マンホール
○	4号マンホール
○	5号マンホール
○	6号マンホール
○	特1号マンホール
○	特2号マンホール
+	伏せ越し
+	管止め
+	副管
+	計画副管
+	汚水橋
+	特殊橋
+	取付管


マンホール地盤高	マンホール地盤高
11.881	11.828
管径	勾配
16.85	3.1%
区間距離	オフセット
5.40	
管の追加距離	下流管底高

埼玉県富士見市役所

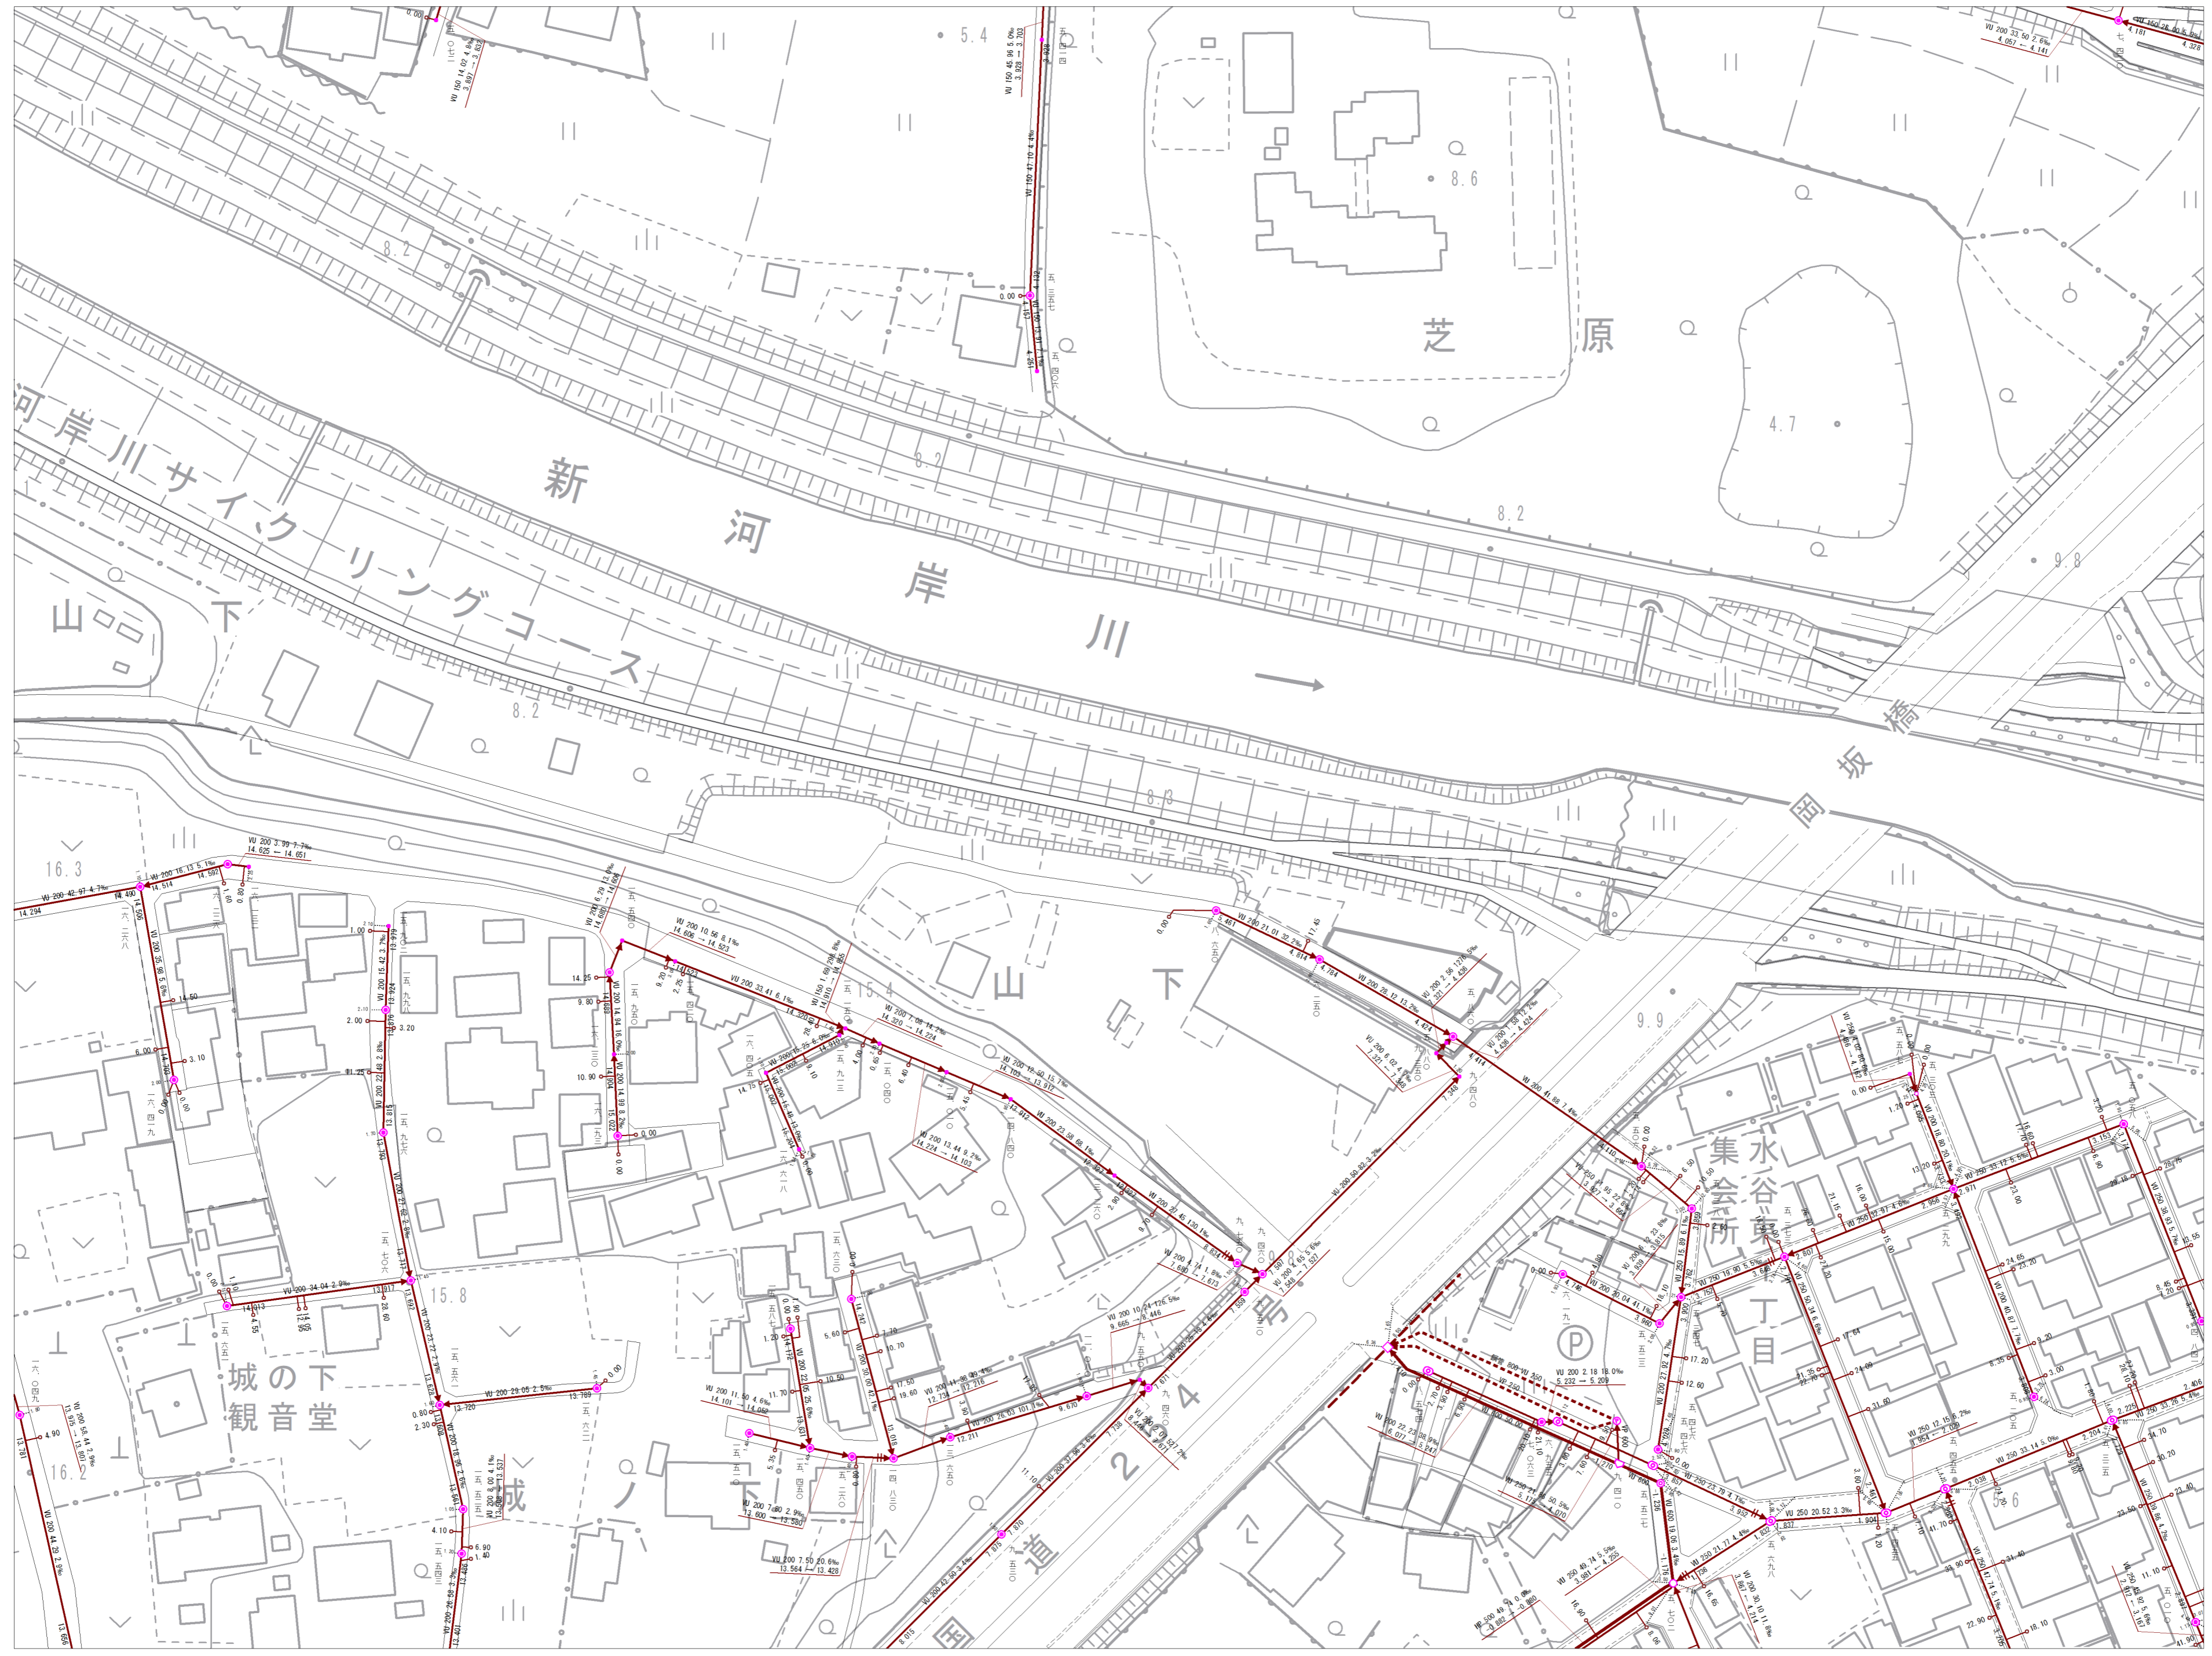

参考図となります(実測図ではありません)。  
 現地の状況と異なる場合がありますので、必ず現地の確認を行ってください。


11-12	11-13	11-14
11-17	11-18	11-19
11-22	11-23	11-24

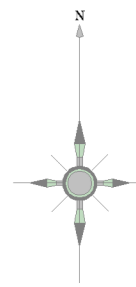

記号	種別
—	幹線管
—	支線管
—	圧送管
—	雑管
○	0号マンホール
○	横円マンホール
○	1号マンホール
○	2号マンホール
○	3号マンホール
○	4号マンホール
○	5号マンホール
○	6号マンホール
○	特1号マンホール
○	特2号マンホール
○	特3号マンホール
○	特6号マンホール
○	特7号マンホール
○	特8号マンホール
○	特9号マンホール
○	小口径マンホール
○	正・異形断面マンホール
○	馬てい形マンホール
○	覆土マンホール
○	特殊マンホール
○	ランプホール
⊗	伏せ越し
+	管止め
+	副管
+	計画副管
+	汚水橋
○	特殊樹
—	取付け管


マンホール地盤高	マンホール地盤高
11.881	11.828
管径	勾配
VU 200	16.85 3.1%

埼玉県富士見市役所

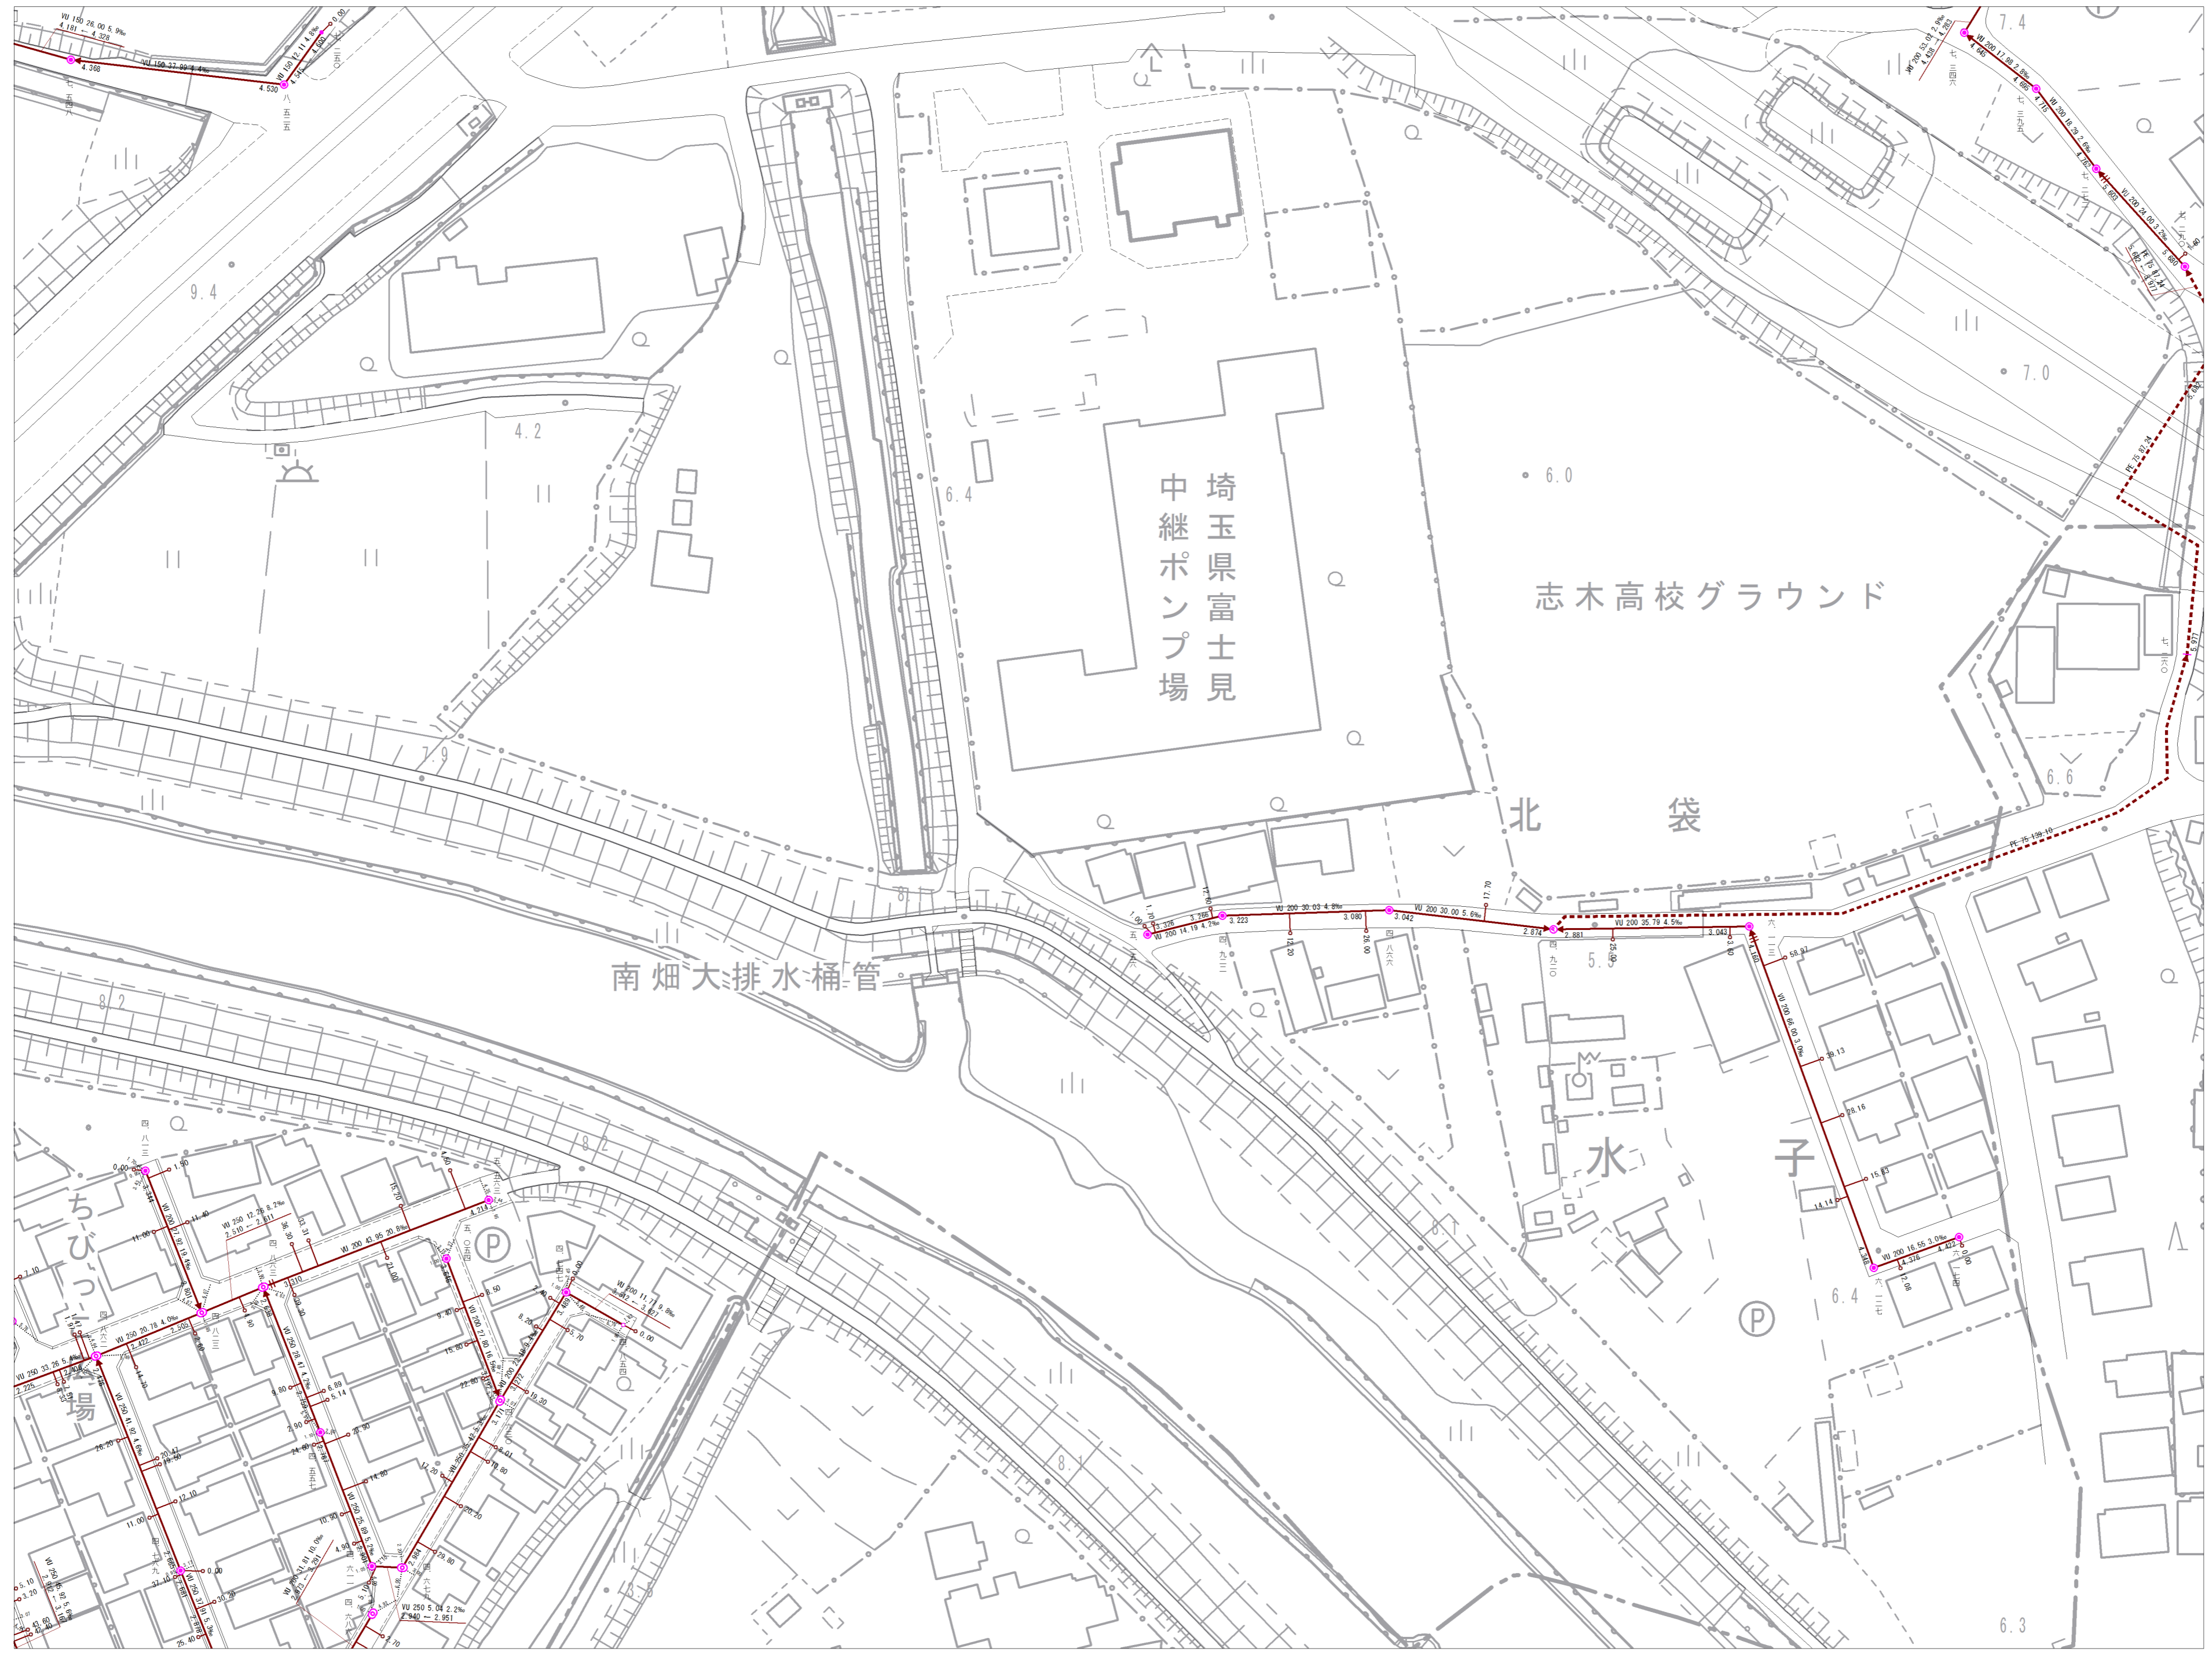


参考図となります(実測図ではありません)  
 現地の状況と異なる場合がありますので、必ず現地の確認を行ってください。

11-13	11-14
11-18	11-19
11-23	11-24

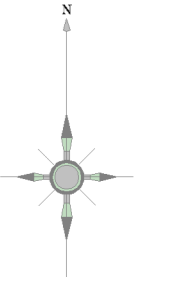


記号	種別
—	幹線管
—	支線管
—	圧送管
—	残置管
○	0号マンホール
○	横円マンホール
○	1号マンホール
○	2号マンホール
○	3号マンホール
○	4号マンホール
○	5号マンホール
○	6号マンホール
○	特1号マンホール
○	特2号マンホール
○	特3号マンホール
○	特5号マンホール
○	特6号マンホール
○	特7号マンホール
○	小口径マンホール
○	正八角形マンホール
○	馬蹄形マンホール
○	扇形マンホール
○	特殊マンホール
○	ランプホール
+	伏せ越し
+	管止め
+	副管
+	計画副管
○	汚水樹
○	特殊樹
—	敷付け管

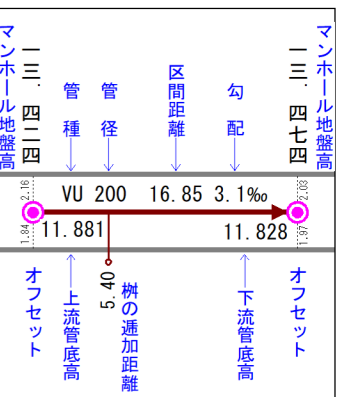

参考図となります（実測図ではありません）  
 現地の状況と異なる場合がありますので、必ず現地の確認を行ってください。

埼玉県富士見市役所


10-20	11-16	11-17
10-25	11-21	11-22
14-5	15-1	15-2

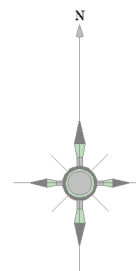

記号	種別
—	幹線管
—	支線管
—	圧送管
—	残置管
○	0号マンホール
○	1号マンホール
○	2号マンホール
○	3号マンホール
○	4号マンホール
○	5号マンホール
○	6号マンホール
○	特1号マンホール
○	特2号マンホール
+	伏せ越し
+	管止め
+	副管
+	計画副管
+	汚水樹
+	特殊樹
+	取付管


マンホール地盤高	11.881	11.828
管径	16.85	3.1%
勾配		
区間距離		
オフセット	5.40	
管の追加距離		
下流管底高		

埼玉県富士見市役所

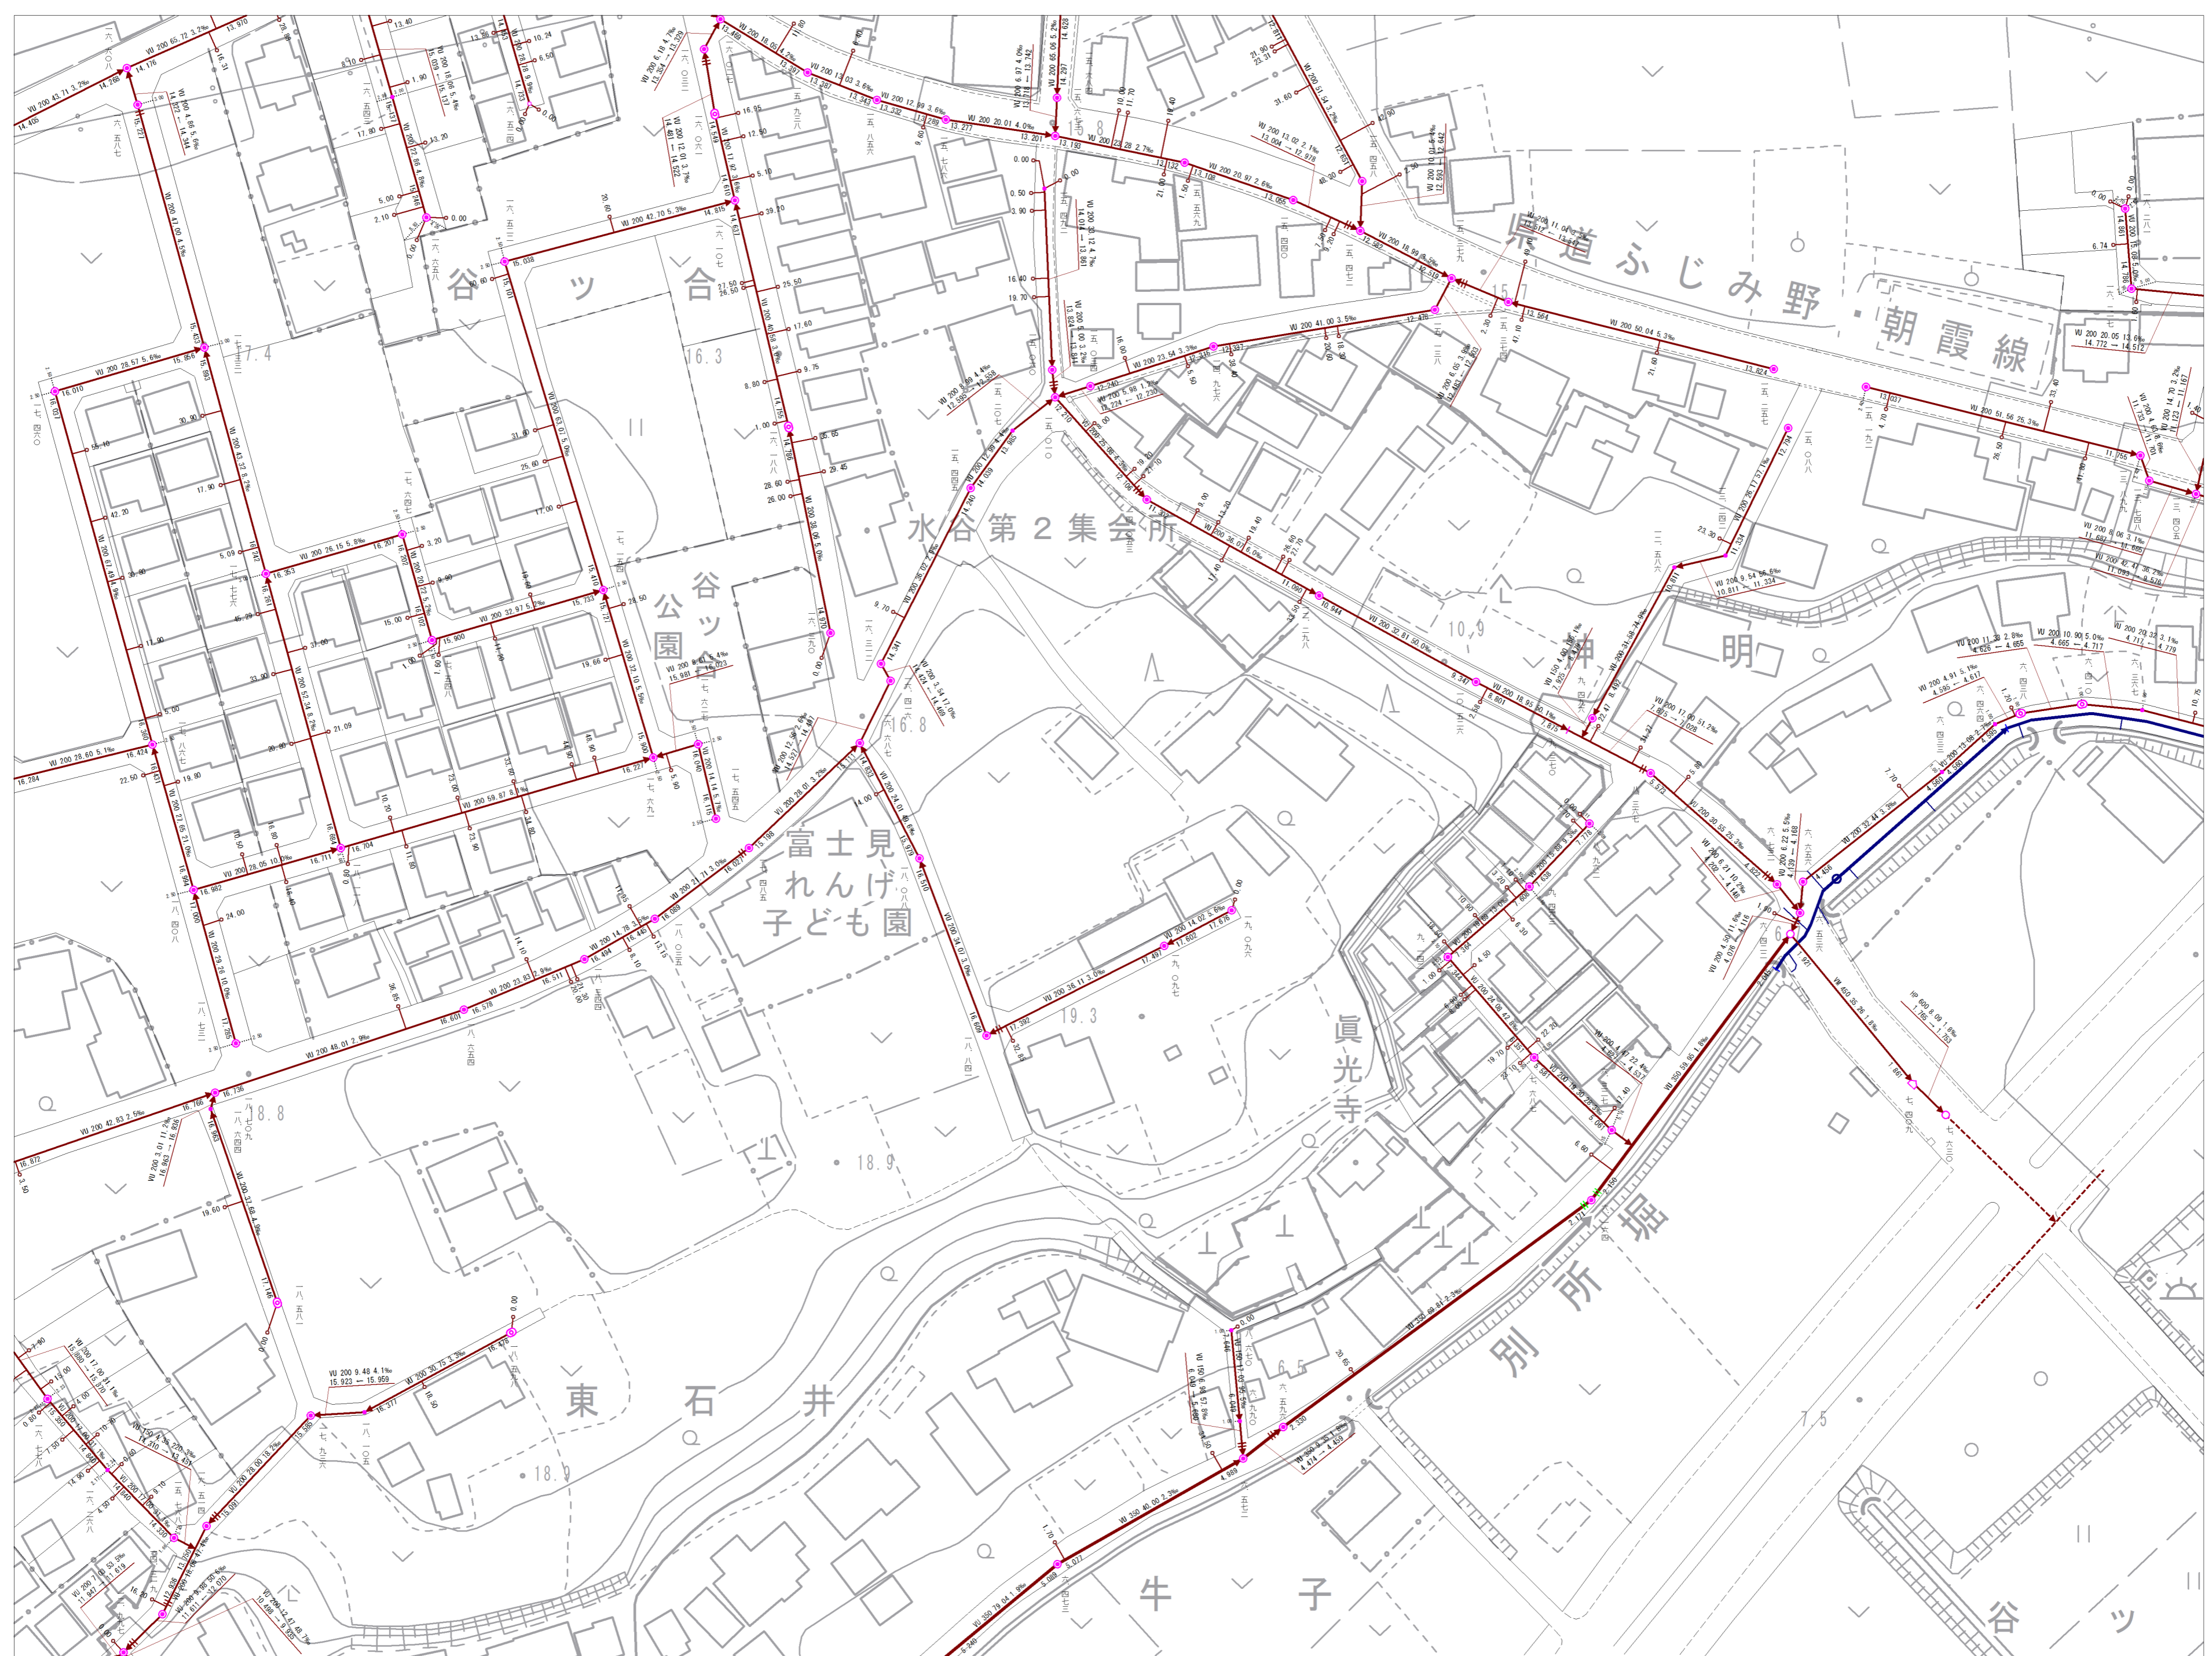


参考図となります(実測図ではありません)。  
 現地の状況と異なる場合がありますので、必ず現地の確認を行ってください。

11-16	11-17	11-18
11-21	11-22	11-23
15-01	15-2	15-3

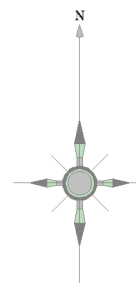

記号	種別
—	幹線管
—	支線管
—	圧送管
—	雑糞管
○	0号マンホール
○	1号マンホール
○	2号マンホール
○	3号マンホール
○	4号マンホール
○	5号マンホール
○	6号マンホール
○	特1号マンホール
○	特2号マンホール
○	特3号マンホール
○	特5号マンホール
○	特6号マンホール
+	伏せ越し
+	管止め
+	副管
+	計画副管
+	汚水橋
+	特殊橋
+	取付管

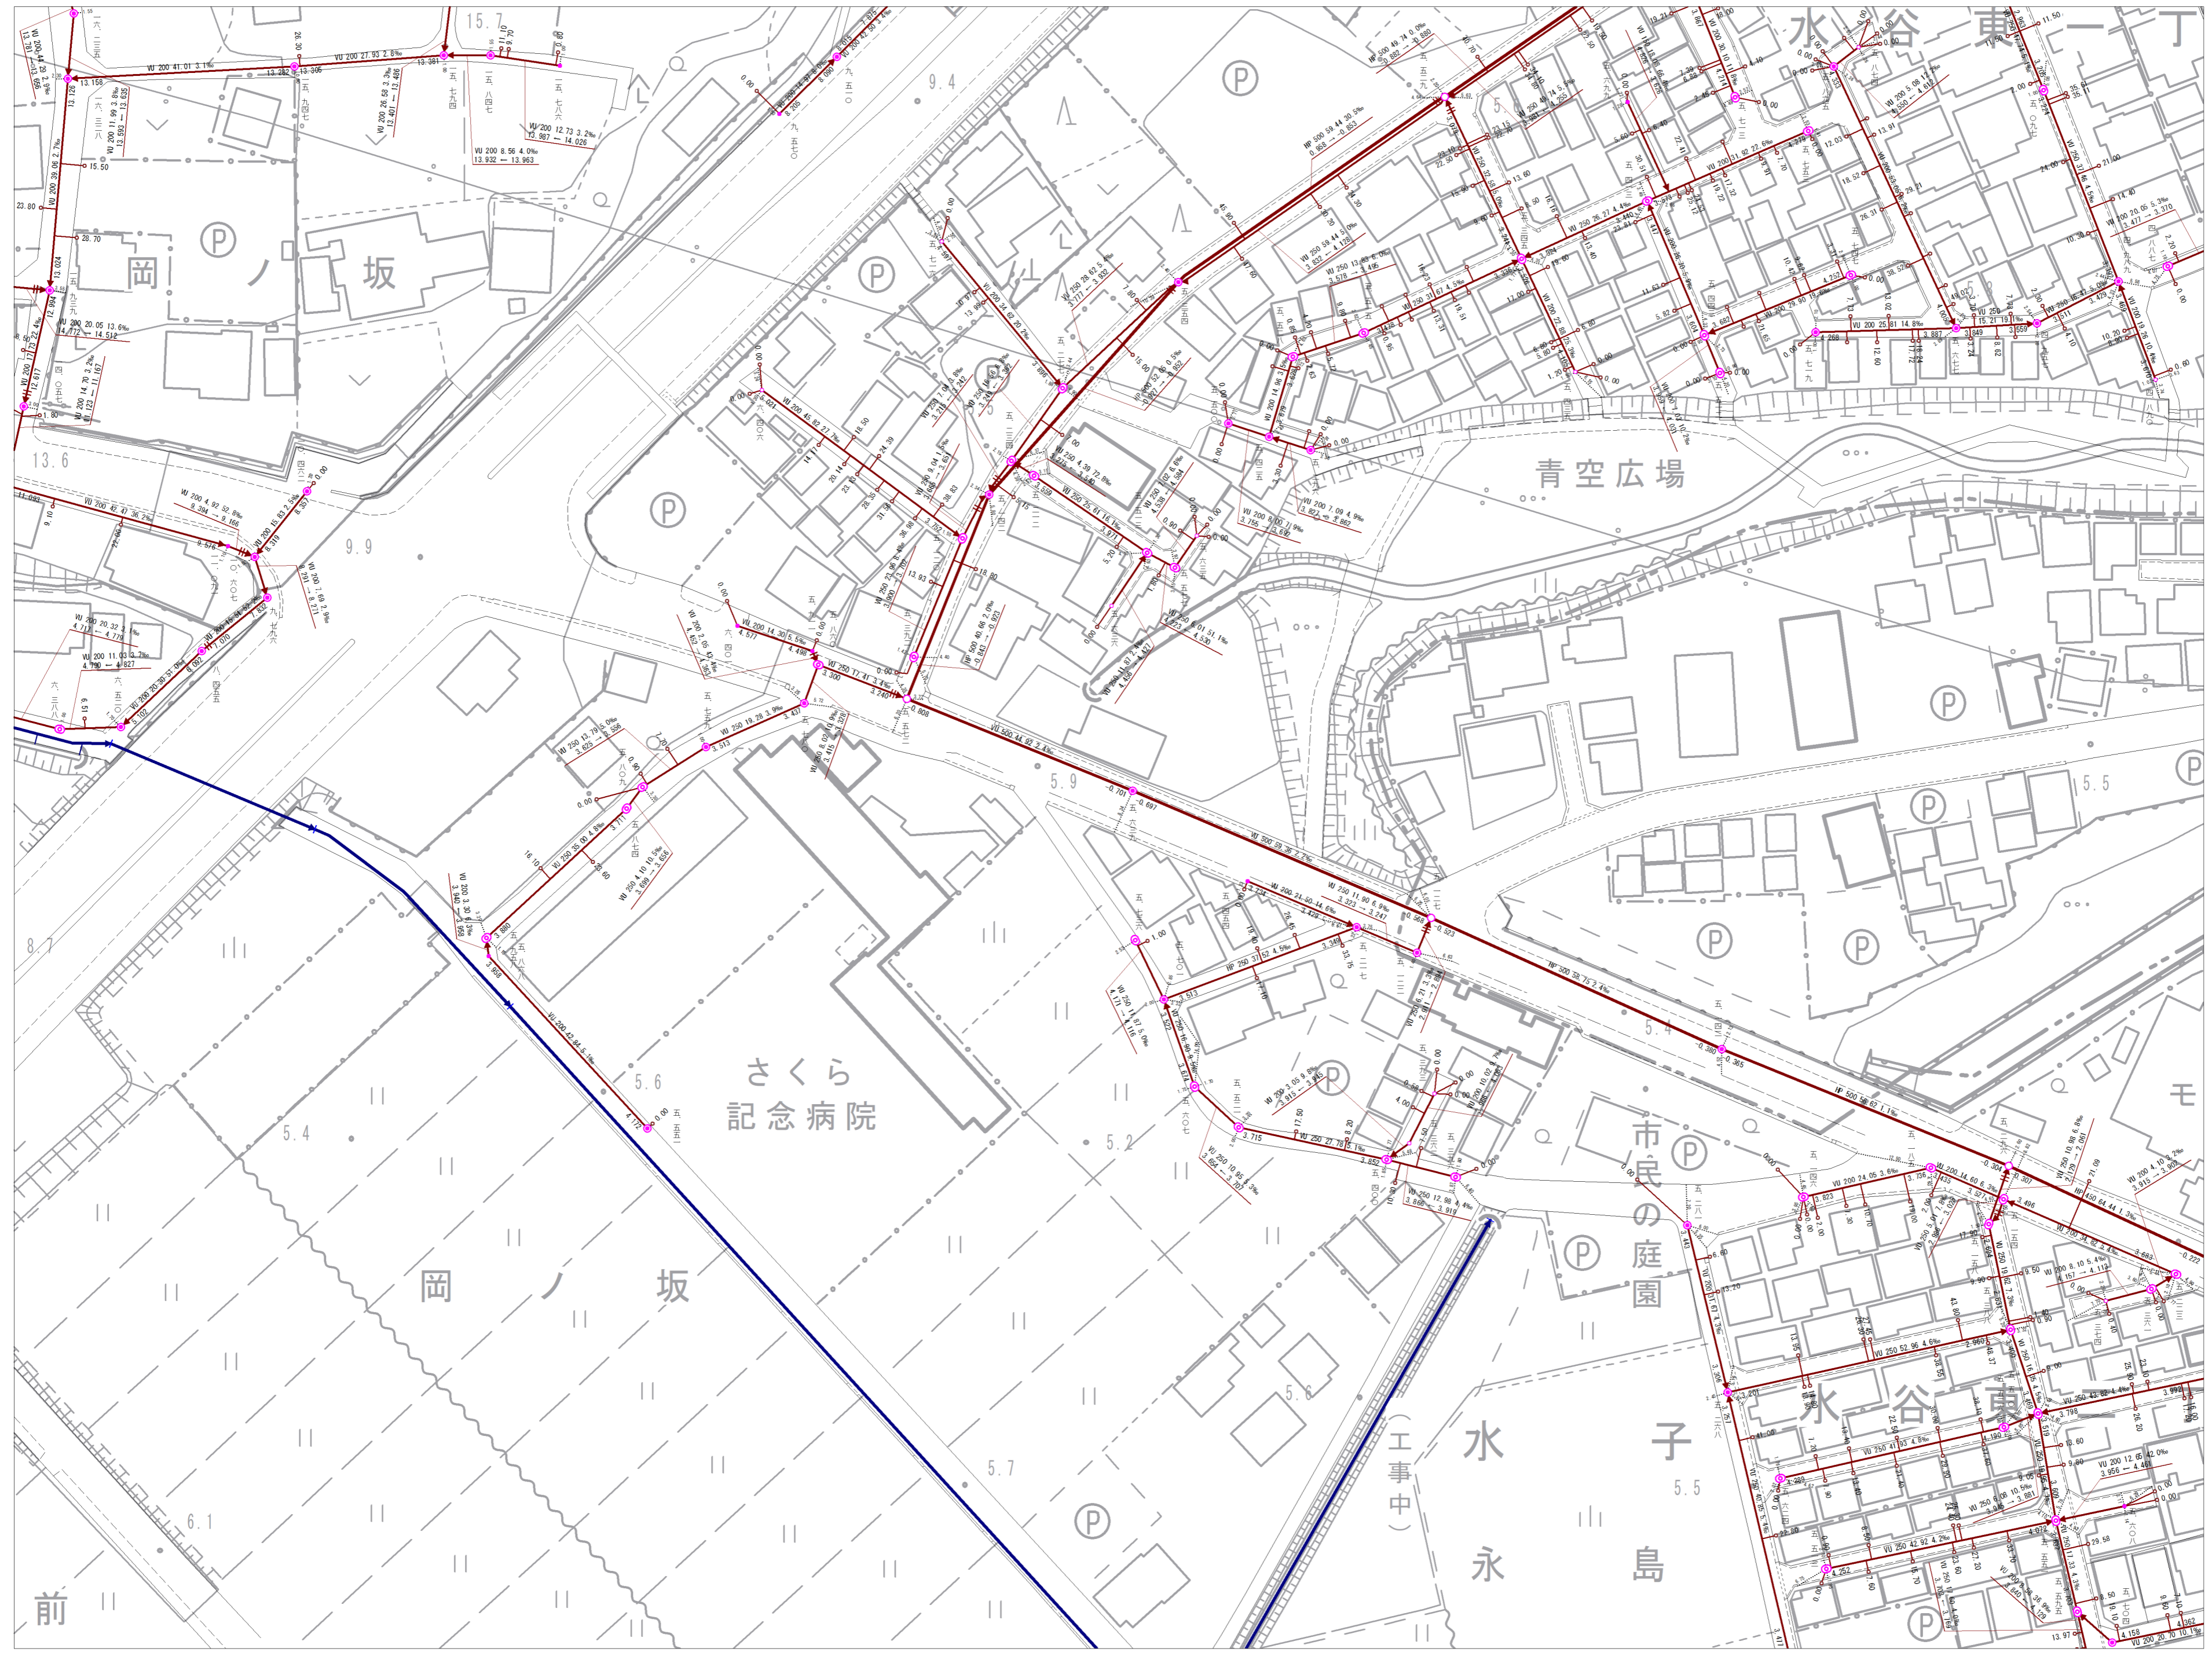


マンホール地盤高	マンホール地盤高
11.881	11.828
管径	管径
16.85	16.85
勾配	勾配
3.1%	3.1%
オフセット	オフセット
5.40	5.40
管の追加距離	管の追加距離
11.881	11.828
下流管底高	下流管底高
11.828	11.828

埼玉県富士見市役所

参考図となります(実測図ではありません)。  
 現地の状況と異なる場合がありますので、必ず現地の確認を行ってください。

11-17	11-18	11-19
11-22	11-23	11-24
15-2	15-3	15-4

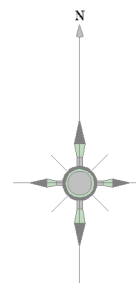

記号	種別
—	幹線管
—	支線管
—	圧送管
—	雑管
○	0号マンホール
○	横円マンホール
○	1号マンホール
○	2号マンホール
○	3号マンホール
○	4号マンホール
○	5号マンホール
○	6号マンホール
○	特1号マンホール
○	特2号マンホール
○	特3号マンホール
○	特5号マンホール
○	特6号マンホール
○	特7号マンホール
○	特8号マンホール
○	小口径マンホール
○	正・異形断面マンホール
○	馬てい断面マンホール
○	特殊マンホール
○	ランプホール
+	伏せ越し
+	管止め
+	副管
+	計画副管
+	汚水橋
+	特殊橋
+	取付管


マンホール地盤高	11.881	11.828
管種	VU 200	
管径	16.85	
区間距離	3.1%	
勾配		
マンホール地盤高	11.881	11.828
オフセット	5.40	
下流管底高		
樹の追加距離		
オフセット		

埼玉県富士見市役所



参考図となります(実測図ではありません)  
 現地の状況と異なる場合がありますので、必ず現地の確認を行ってください。

11-18	11-19	
11-23	11-24	
15-3	15-4	

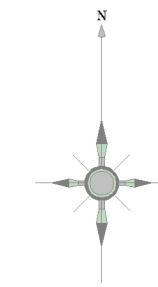

記号	種別
—	幹線管
—	支線管
—	圧送管
—	残業管
○	0号マンホール
○	横円マンホール
○	1号マンホール
○	2号マンホール
○	3号マンホール
○	4号マンホール
○	5号マンホール
○	6号マンホール
○	特1号マンホール
○	特2号マンホール
○	特3号マンホール
○	特5号マンホール
○	特6号マンホール
○	特7号マンホール
○	小口径マンホール
○	正・異形断面マンホール
○	馬てい形マンホール
○	扇形マンホール
○	特殊マンホール
○	ランプホール
⊗	伏せ越し
+	管止め
+	副管
+	計画副管
○	汚水樹
○	特殊樹
—	敷付け管



埼玉県富士見市役所



参考図となります(実測図ではありません) 現地の状況と異なる場合がありますので、必ず現地の確認を行ってください。