




参考図となります（実測図ではありません）  
現地状況と異なる場合がありますので、必ず現地の確認を行ってください。

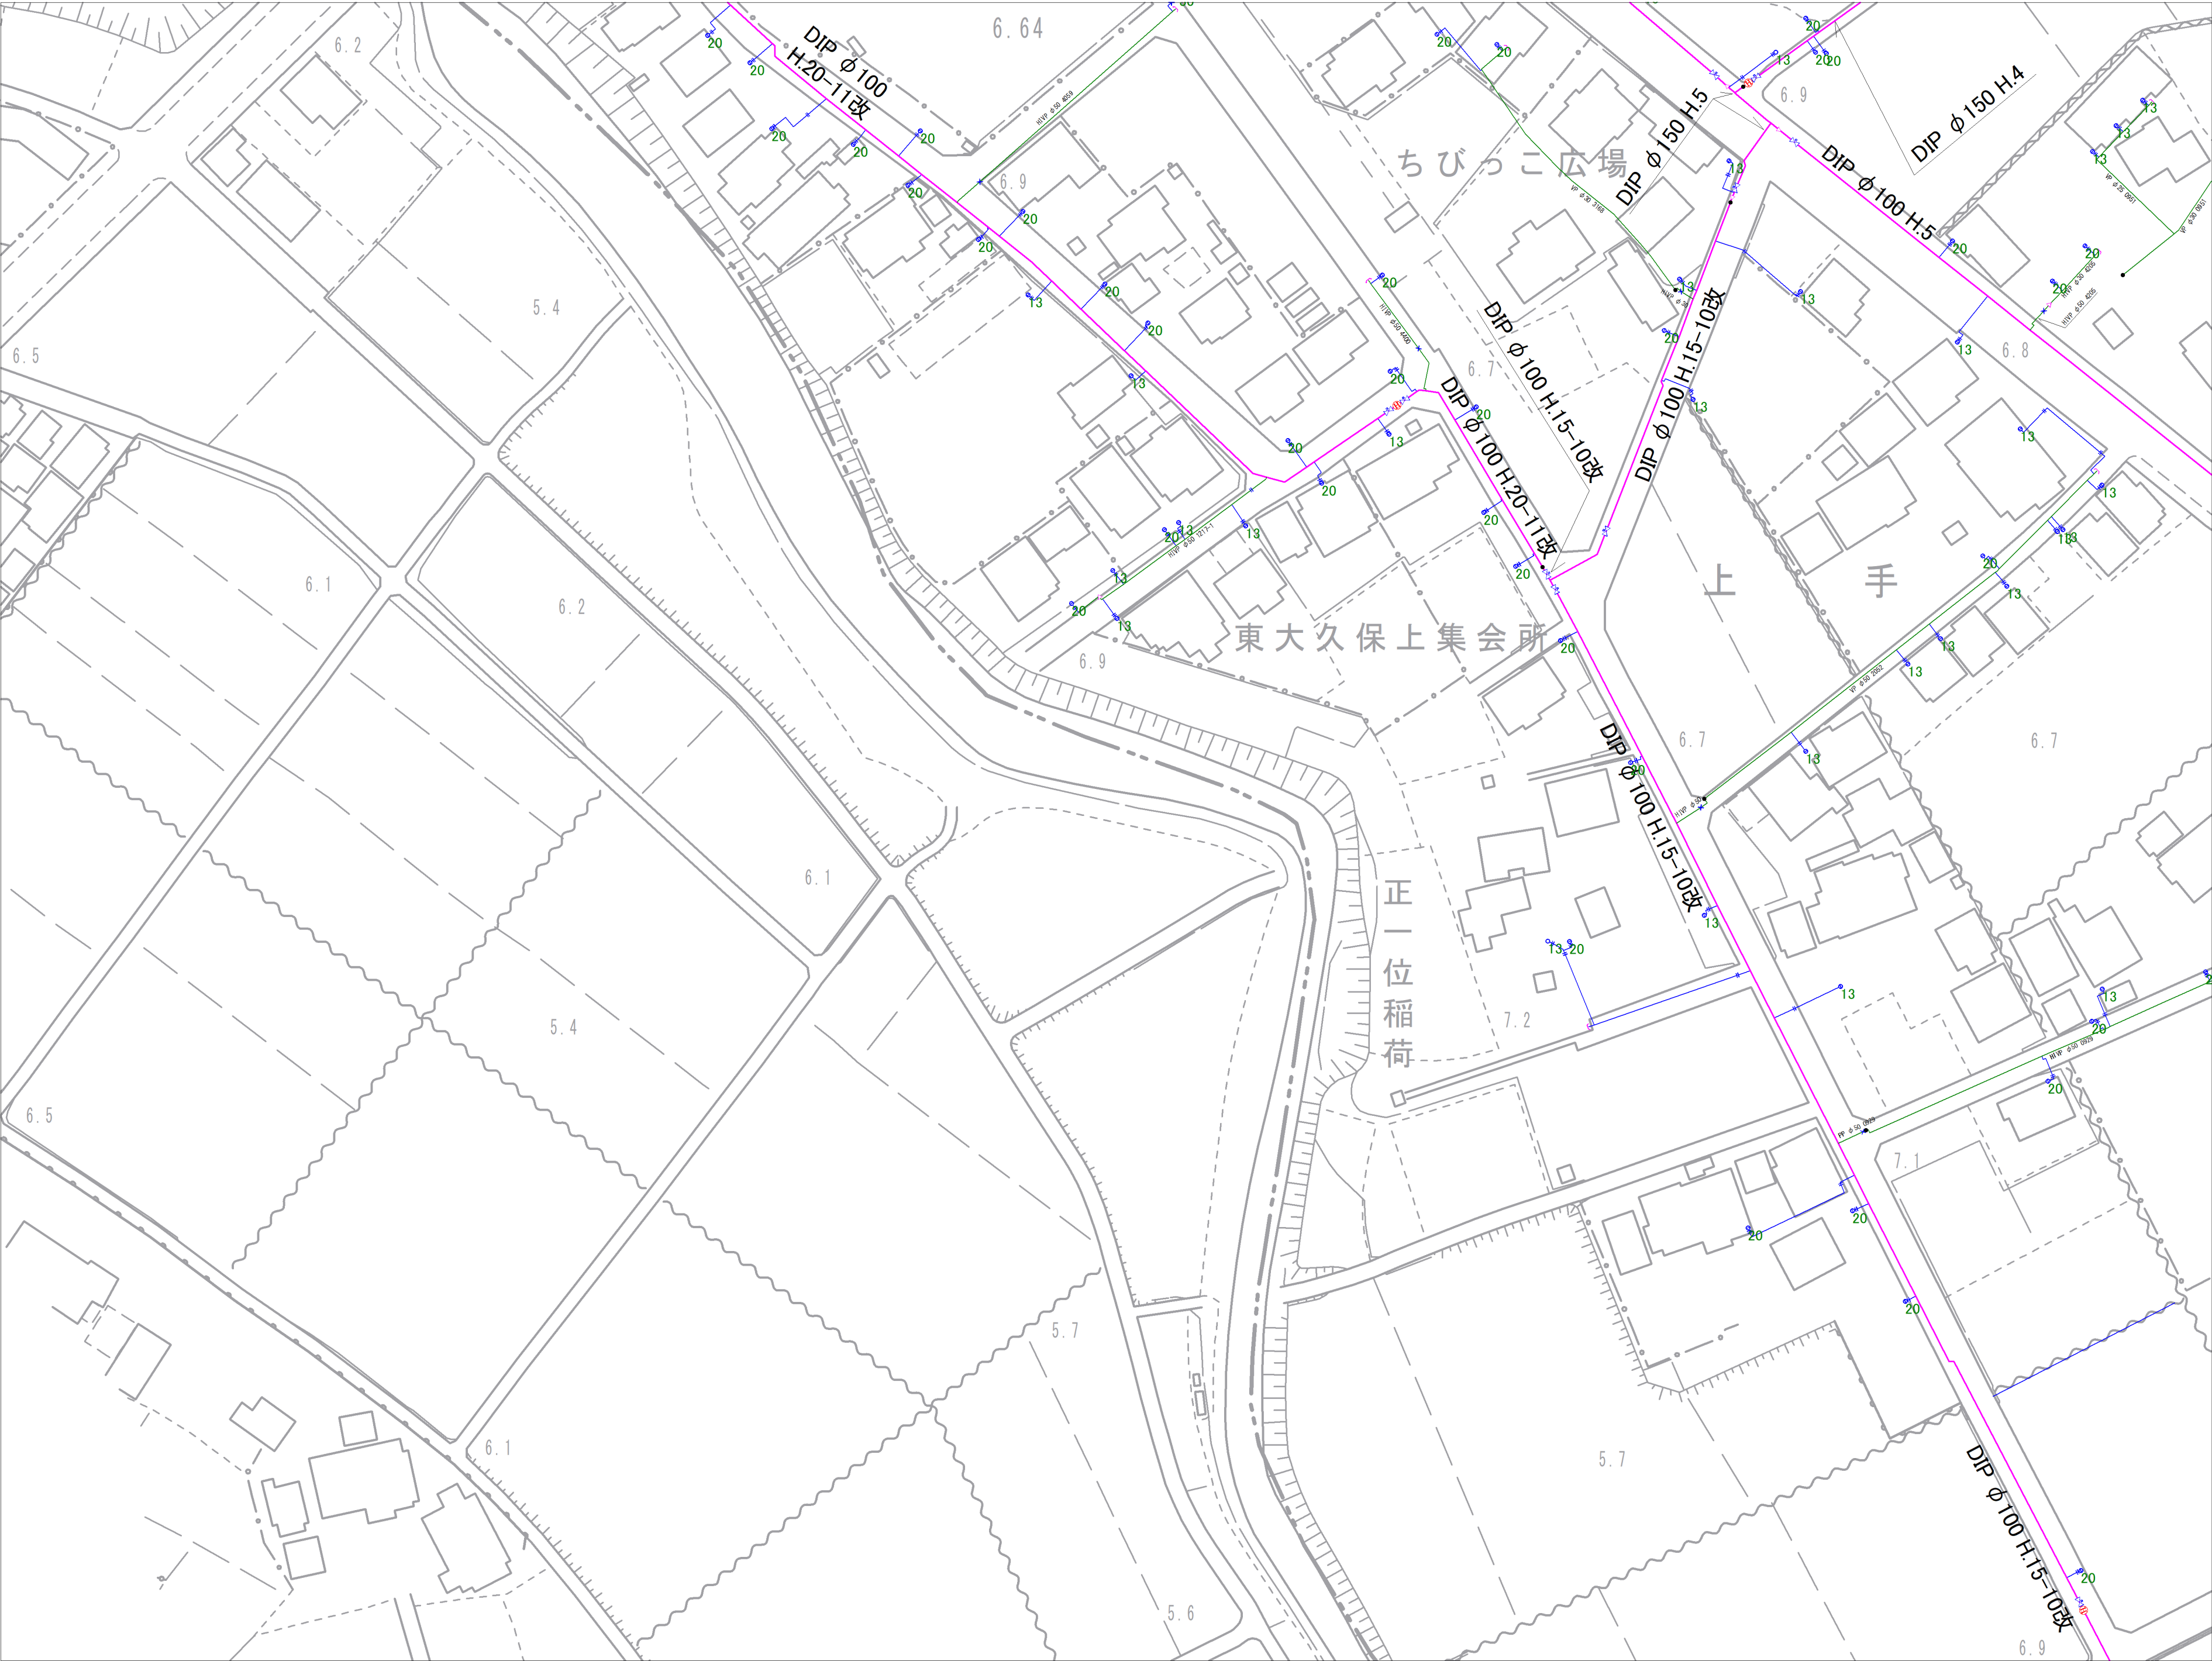

|      |      |      |
|------|------|------|
| 1-21 | 1-22 | 1-23 |
|      | 3-02 | 3-03 |
|      | 3-07 | 3-08 |

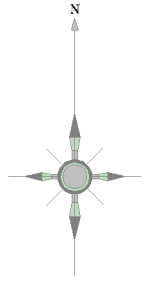


| 記号 | 種別          |
|----|-------------|
|    | 配水管         |
|    | 給水管         |
|    | 連合管         |
|    | 導水管         |
|    | 送水管         |
|    | 黒水          |
|    | ケーブル管       |
|    | 仕切弁(左開閉)    |
|    | 仕切弁(右開閉)    |
|    | バタフライ弁      |
|    | ソフトシル弁      |
|    | 不閉水仕切弁      |
|    | 空気弁(車口)     |
|    | 空気弁付消火栓     |
|    | 排泥弁         |
|    | 流量計         |
|    | 消火栓(地下式車口)  |
|    | 消火栓(地下式双口)  |
|    | 私設消火栓       |
|    | 片落ち管        |
|    | 泥吐口         |
|    | セン止め        |
|    | 管種・年度変更点    |
|    | 乙止水栓        |
|    | メーター        |
|    | メーター(閉止水栓付) |

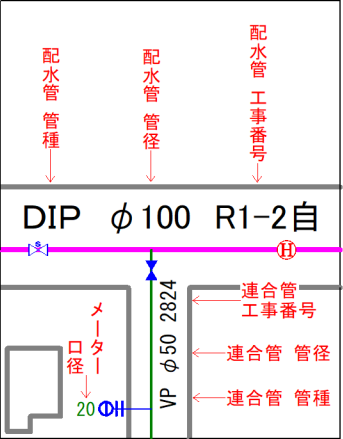


富士見市水道課


参考図となります（実測図ではありません）  
現地状況と異なる場合がありますので、必ず現地の確認を行ってください。

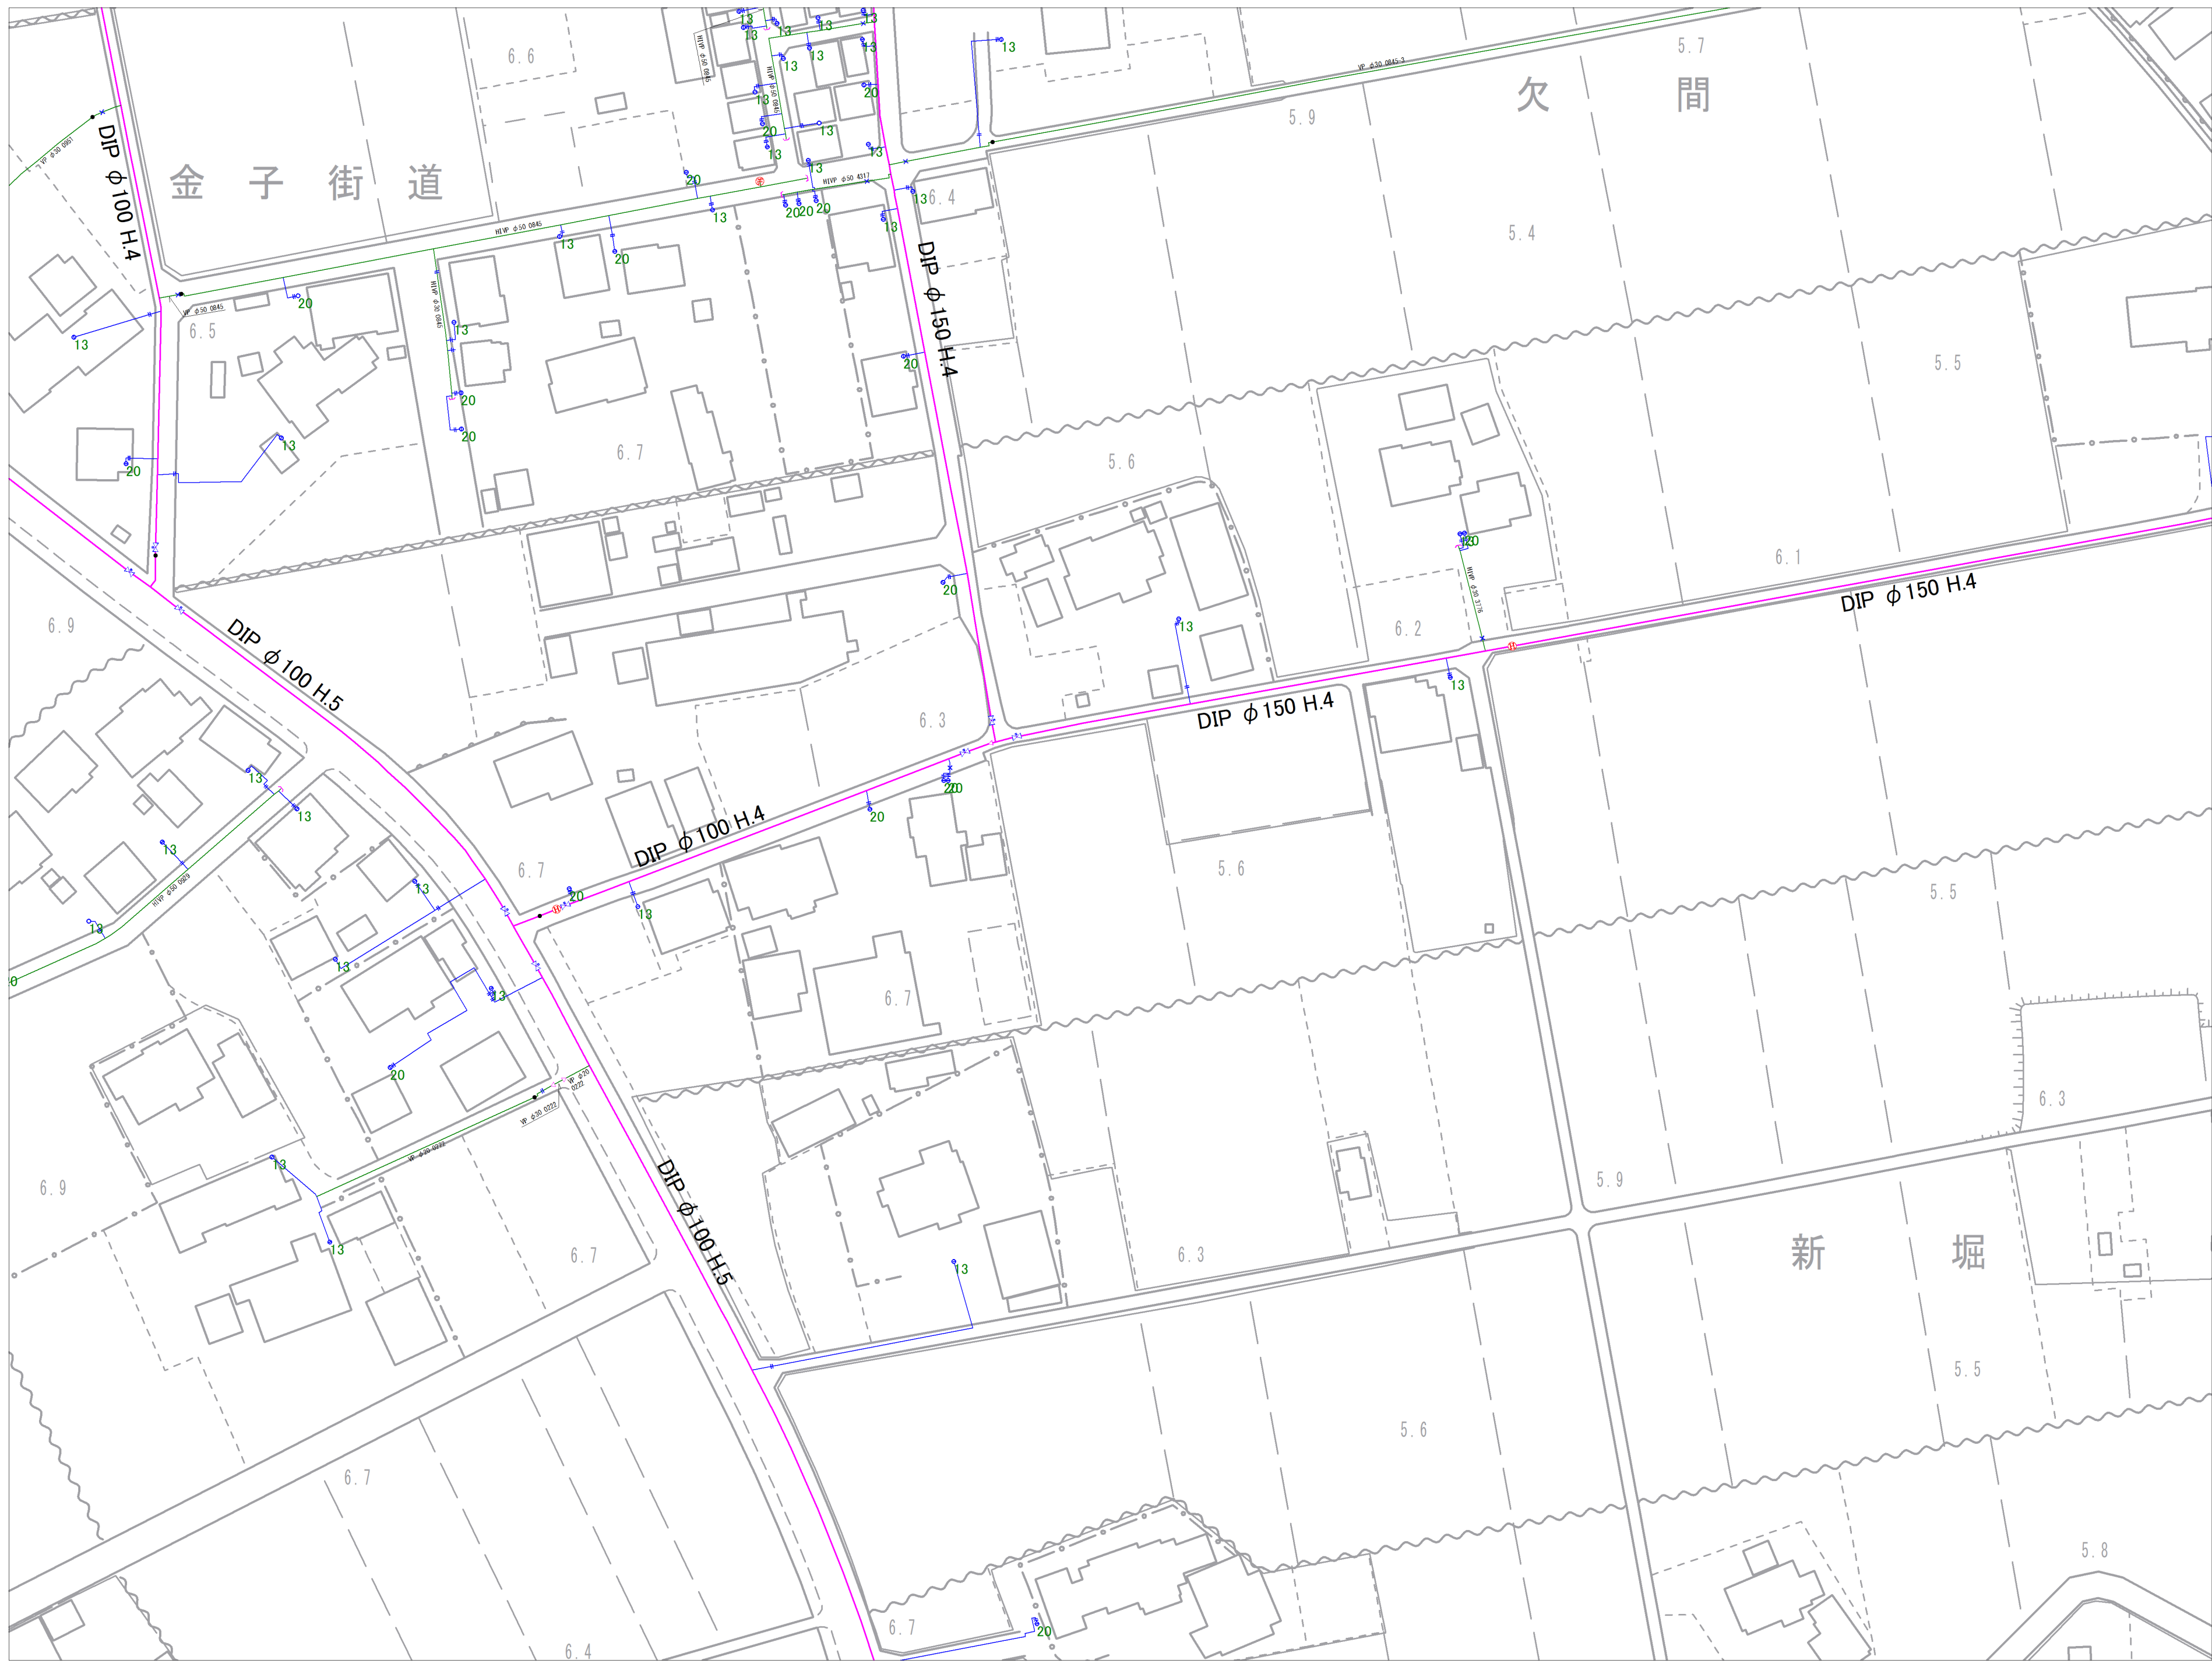

|      |      |      |
|------|------|------|
| 1-22 | 1-23 | 1-24 |
| 3-02 | 3-03 | 3-04 |
| 3-07 | 3-08 | 3-09 |

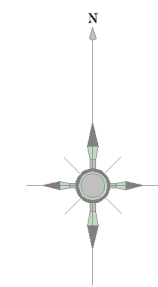

| 記号 | 種別          |
|----|-------------|
|    | 配水管         |
|    | 給水管         |
|    | 連合管         |
|    | 導水管         |
|    | 送水管         |
|    | 黒水          |
|    | ケーブル管       |
|    | 仕切弁(左開閉)    |
|    | 仕切弁(右開閉)    |
|    | バタフライ弁      |
|    | ソフトシル弁      |
|    | 不閉水仕切弁      |
|    | 空気弁(車口)     |
|    | 空気弁付消火栓     |
|    | 排泥弁         |
|    | 流量計         |
|    | 消火栓(地下式車口)  |
|    | 消火栓(地下式車口)  |
|    | 私設消火栓       |
|    | 片落ち管        |
|    | 泥吐口         |
|    | セン止め        |
|    | 管種・年度変更点    |
|    | 乙止水栓        |
|    | メーター        |
|    | メーター(閉止水栓付) |

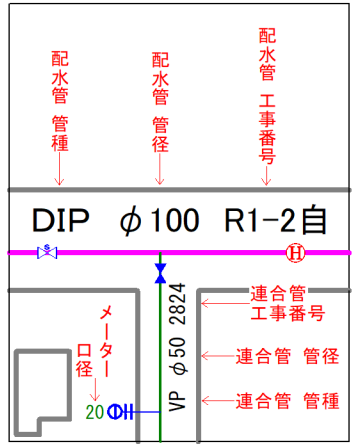


富士見市水道課


参考図となります（実測図ではありません）  
現地状況と異なる場合がありますので、必ず現地の確認を行ってください。



|      |      |  |
|------|------|--|
| 1-23 | 1-24 |  |
| 3-03 | 3-04 |  |
| 3-08 | 3-09 |  |

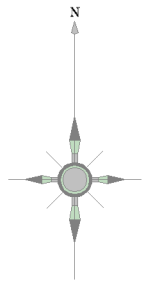


| 記号 | 種別          |
|----|-------------|
|    | 配水管         |
|    | 給水管         |
|    | 連合管         |
|    | 導水管         |
|    | 送水管         |
|    | 黒水          |
|    | ケーブル管       |
|    | 仕切弁(左開)     |
|    | 仕切弁(右開)     |
|    | バタフライ弁      |
|    | ソフトシール弁     |
|    | 不斷水仕切弁      |
|    | 空気弁(車口)     |
|    | 空気弁付消火栓     |
|    | 排泥弁         |
|    | 流量計         |
|    | 消火栓(地下式車口)  |
|    | 消火栓(地下式車口)  |
|    | 私設消火栓       |
|    | 片落ち管        |
|    | 泥吐口         |
|    | セン止め        |
|    | 管種・年度変更点    |
|    | 乙止水栓        |
|    | メーター        |
|    | メーター(閉止水栓付) |

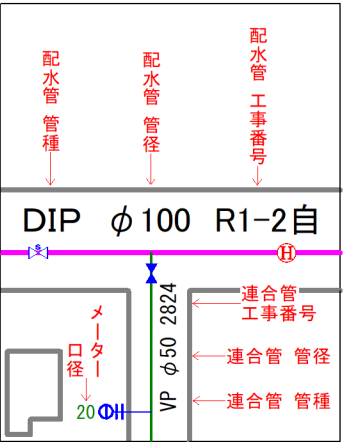


富士見市水道課


参考図となります（実測図ではありません）  
 現地状況と異なる場合がありますので、必ず現地の確認を行ってください。

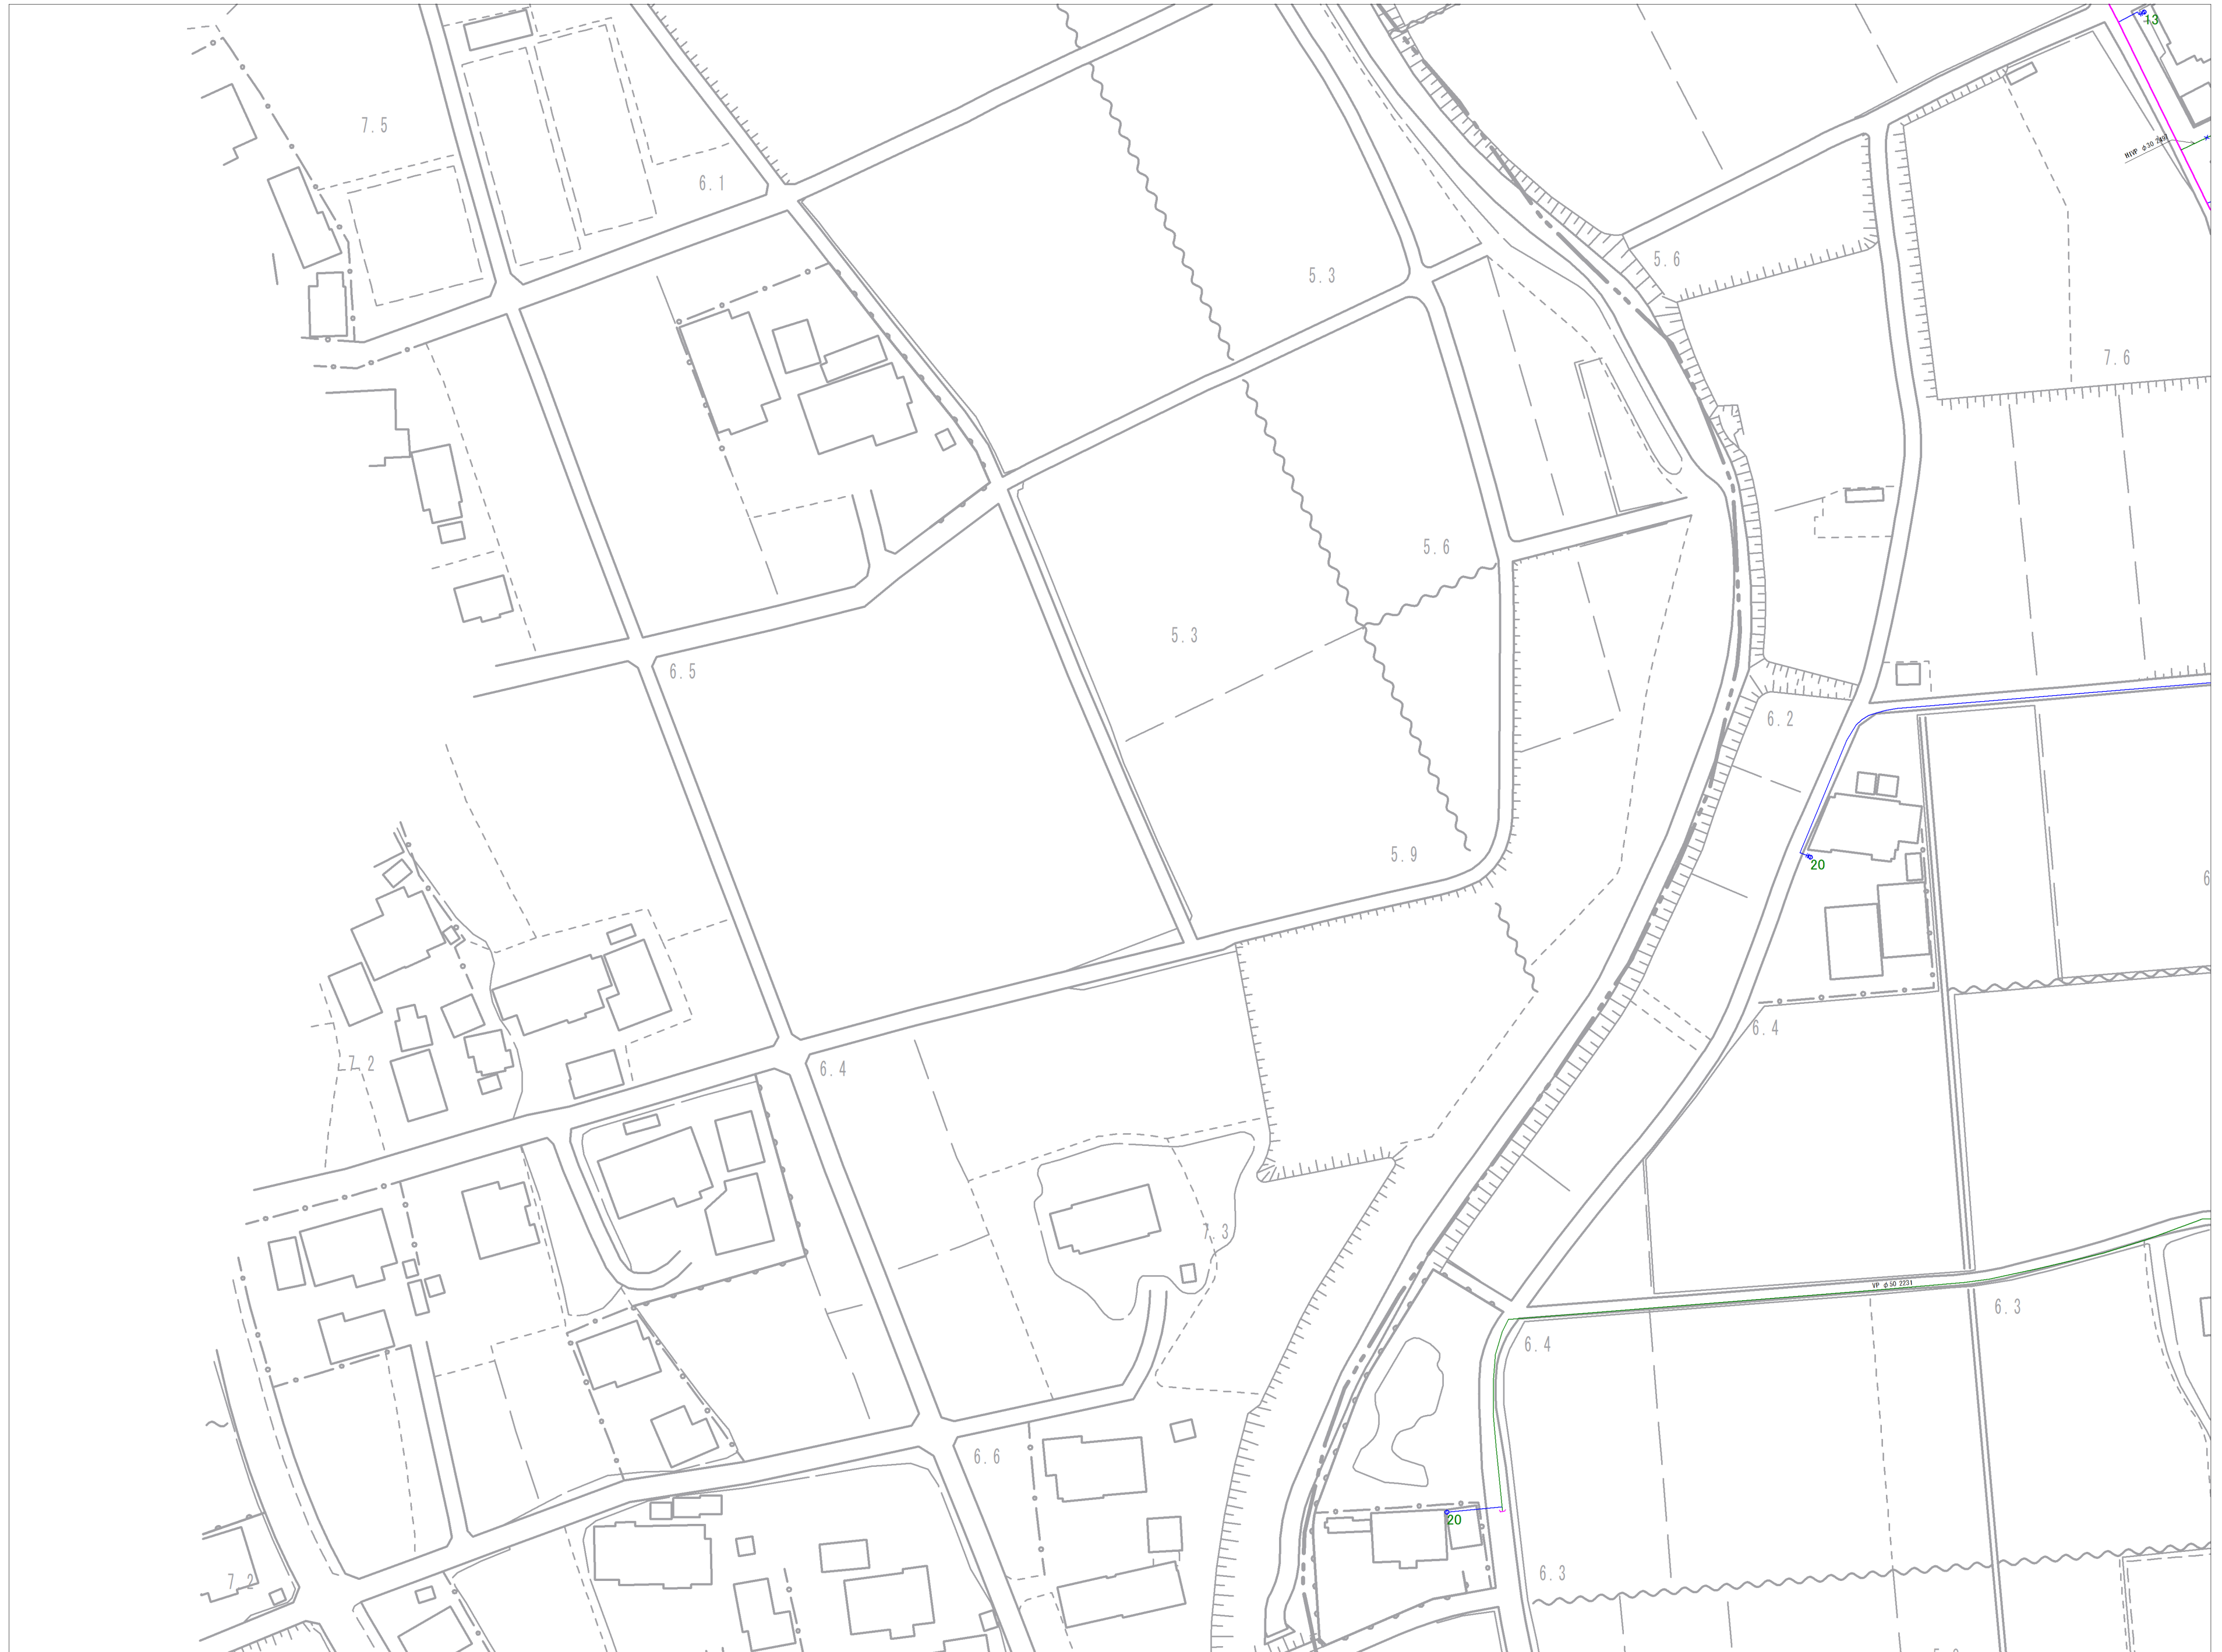

|  |      |      |
|--|------|------|
|  | 3-02 | 3-03 |
|  | 3-07 | 3-08 |
|  |      | 3-13 |

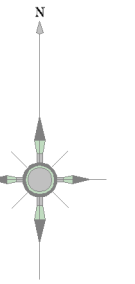


| 記号 | 種別              |
|----|-----------------|
|    | 配水管             |
|    | 給水管             |
|    | 連合管             |
|    | 排水管             |
|    | 込水管             |
|    | 排水              |
|    | アール管            |
|    | 仕切弁(左廻開)        |
|    | 仕切弁(右廻開)        |
|    | バツワフ弁           |
|    | ソフトシャトル弁        |
|    | 不閉水仕切弁          |
|    | 空気弁(単口)         |
|    | 空気弁/耐火栓         |
|    | 排泥弁             |
|    | 流量計             |
|    | 消火栓(単口)         |
|    | 消火栓<br>〔地下式栓〕   |
|    | 私設消火栓           |
|    | 片流止管            |
|    | 店枕              |
|    | セン止め            |
|    | 管理・年度変更点        |
|    | 止水栓付            |
|    | メーター            |
|    | メーター<br>(閉止水栓付) |

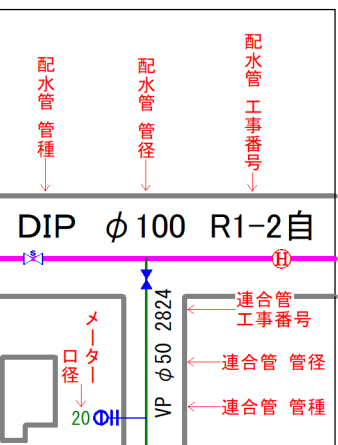


参考図となります（実測図ではありません）  
 現地との状況と異なる場合がありますので、必ず現地の確認を行ってください。




|      |      |      |
|------|------|------|
| 3-02 | 3-03 | 3-04 |
| 3-07 | 3-08 | 3-09 |
|      | 3-13 | 3-14 |

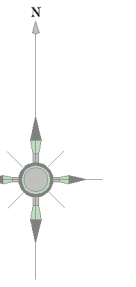


| 記号 | 種別        |
|----|-----------|
|    | 配水管       |
|    | 給水管       |
|    | 通水管       |
|    | 導水管       |
|    | 排水管       |
|    | 排水        |
|    | ケブル管      |
|    | 仕切弁(左開閉)  |
|    | 仕切弁(右開閉)  |
|    | バタフタ弁     |
|    | ソフトレール弁   |
|    | 不閉式バタフタ弁  |
|    | 空気弁(単口)   |
|    | 空気弁/消火栓   |
|    | 排泥弁       |
|    | 流量計       |
|    | 消火栓(栓)    |
|    | 消火栓(天30)  |
|    | 私設消火栓     |
|    | 消火器       |
|    | 排水口       |
|    | セン止め      |
|    | 警報・注意度変更点 |
|    | 止水栓       |
|    | メーター      |
|    | メーター      |
|    | (停止・待機付)  |

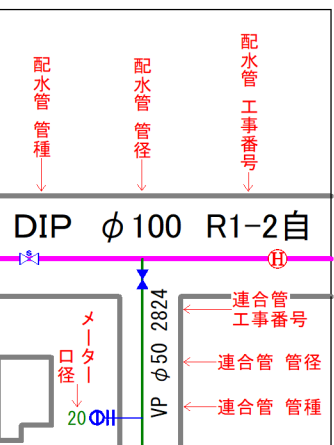


参考図となります（実測図ではありません）  
現地状況と異なる場合がありますので、必ず現地の確認を行ってください。

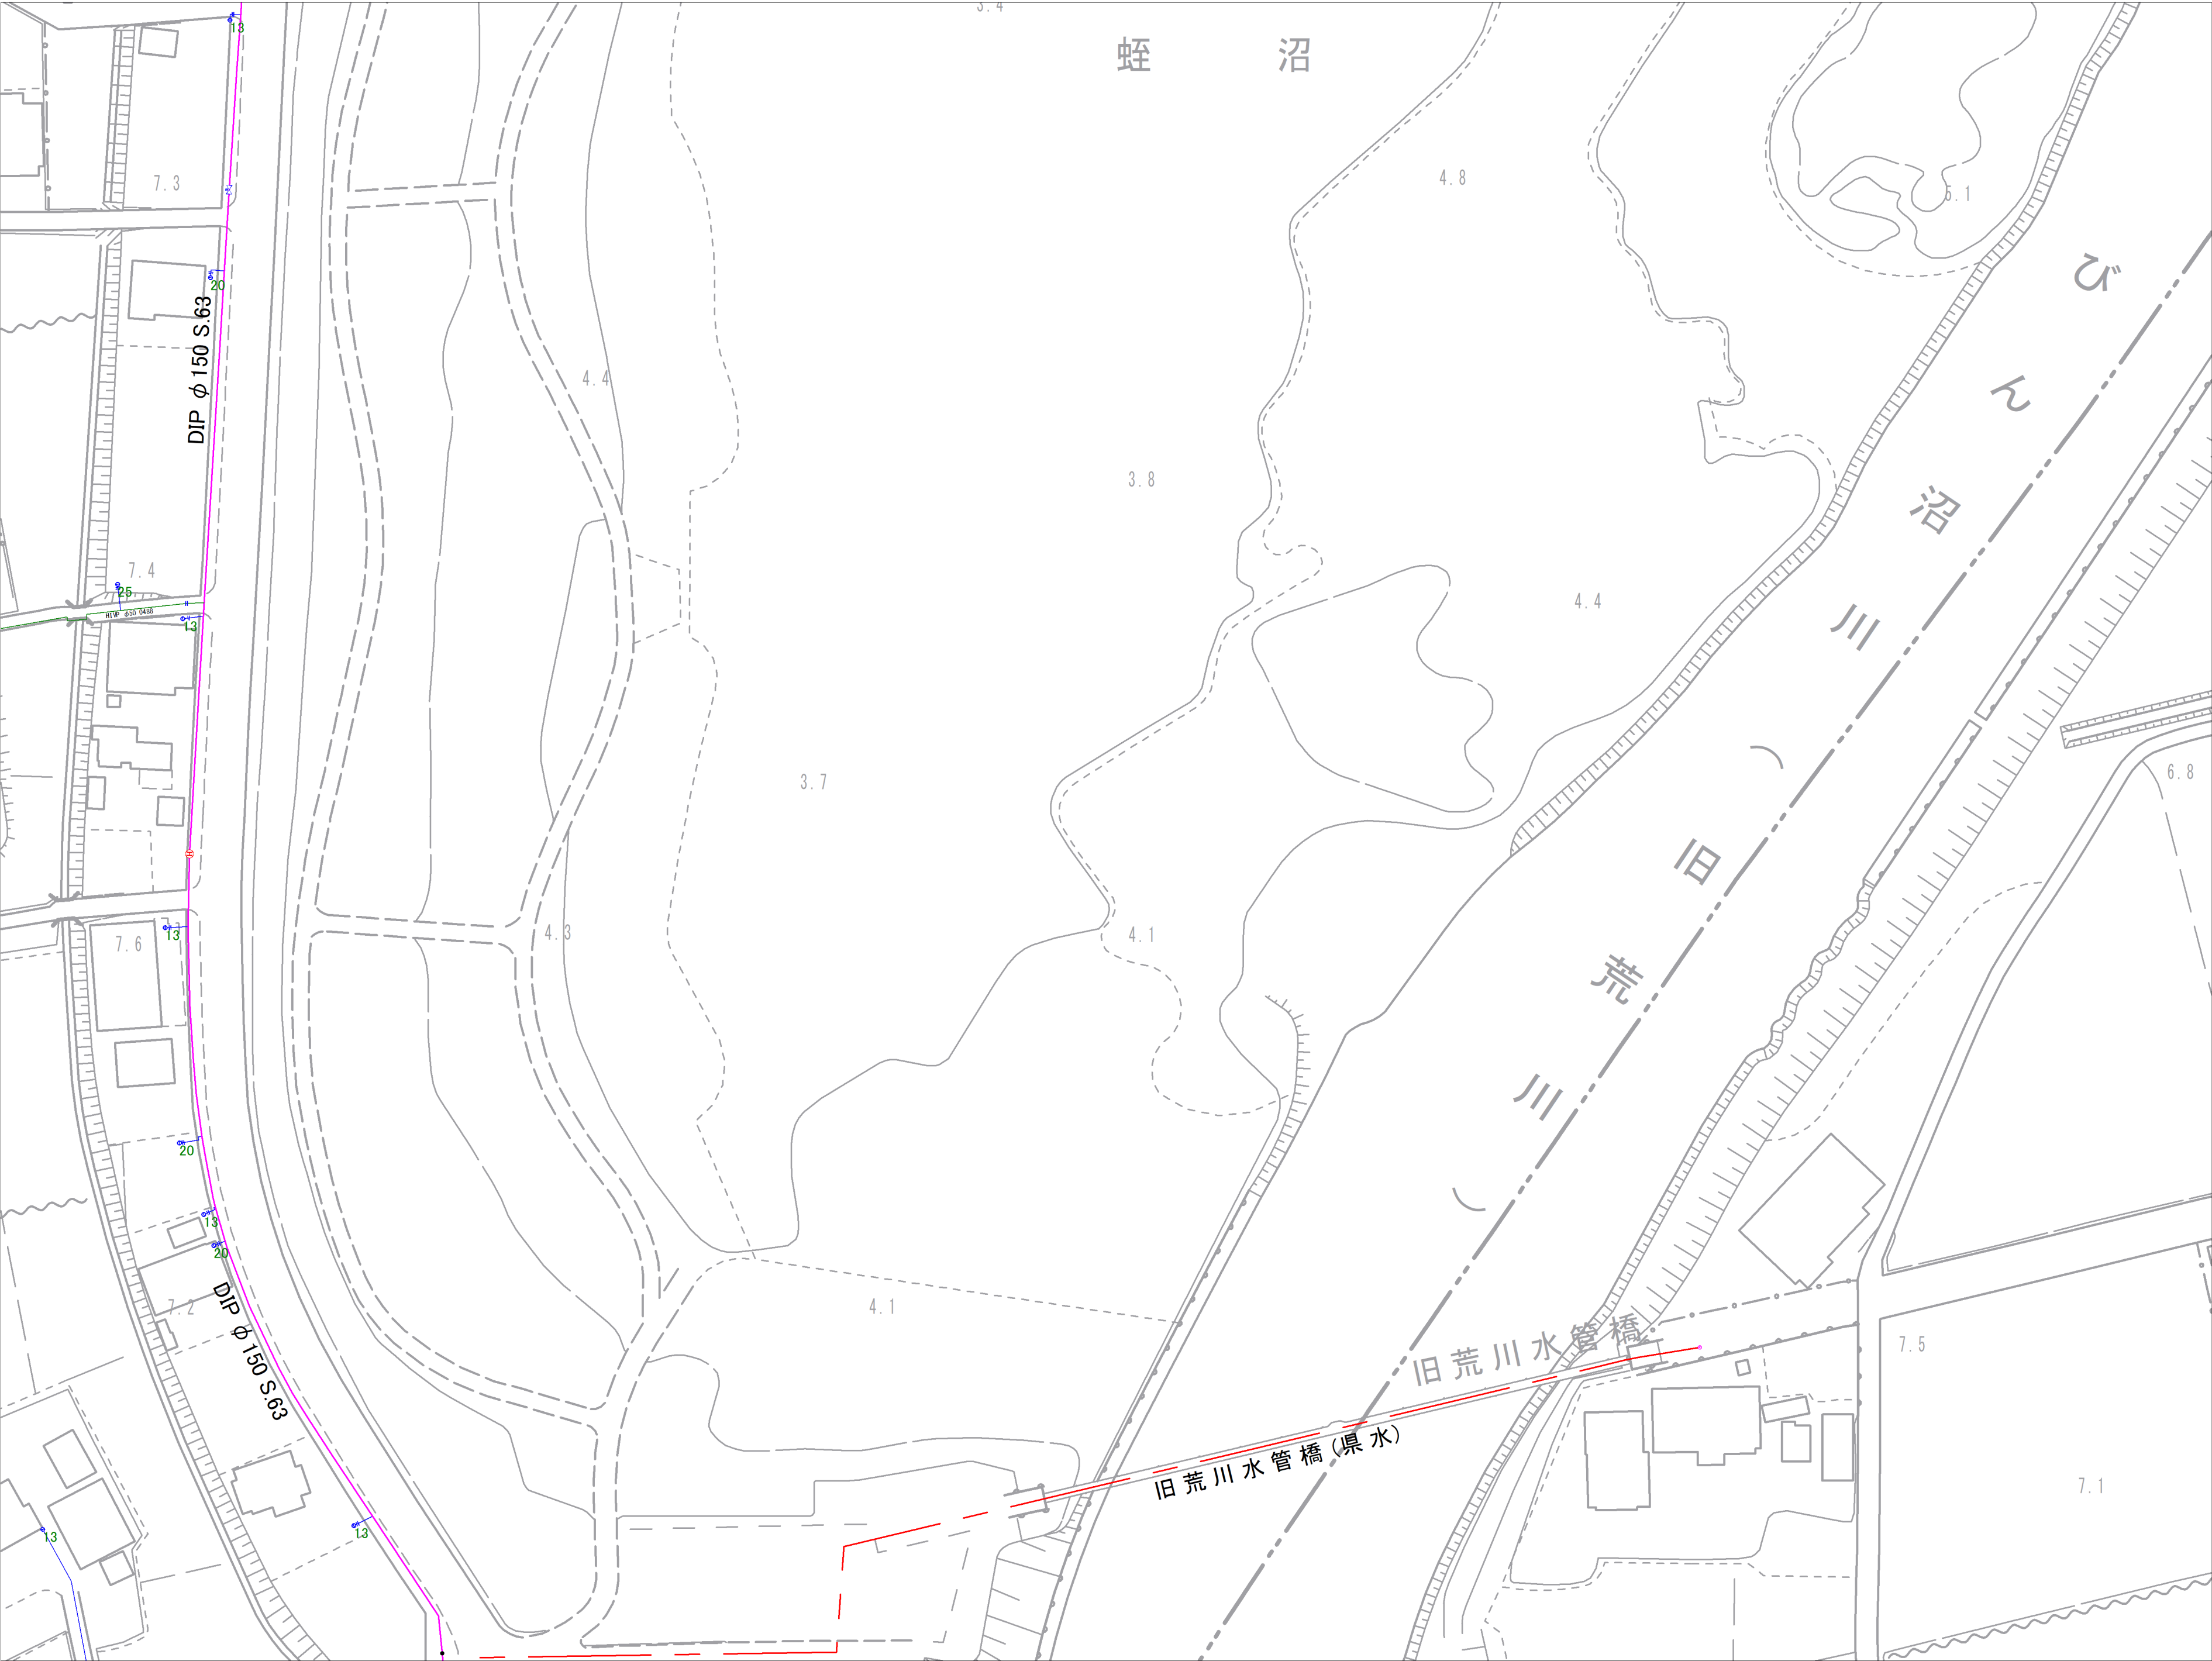

|      |      |
|------|------|
| 3-03 | 3-04 |
| 3-08 | 3-09 |
| 3-13 | 3-14 |

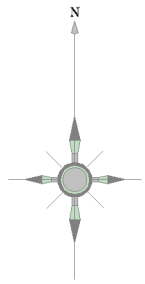


| 記号 | 種別          |
|----|-------------|
|    | 配水管         |
|    | 給水管         |
|    | 連合管         |
|    | 導水管         |
|    | 送水管         |
|    | 黒水          |
|    | ケーブル管       |
|    | 仕切弁(左開閉)    |
|    | 仕切弁(右開閉)    |
|    | ハタフライ弁      |
|    | ソフトシール弁     |
|    | 不閉水仕切弁      |
|    | 空気弁(車口)     |
|    | 空気弁付消火栓     |
|    | 排水弁         |
|    | 流量計         |
|    | 消火栓(地下式車口)  |
|    | 消火栓(地下式双口)  |
|    | 私設消火栓       |
|    | 片落ち管        |
|    | 泥吐口         |
|    | セン止め        |
|    | 管種・年度変更点    |
|    | 乙止水栓        |
|    | メーター        |
|    | メーター(閉止水栓付) |

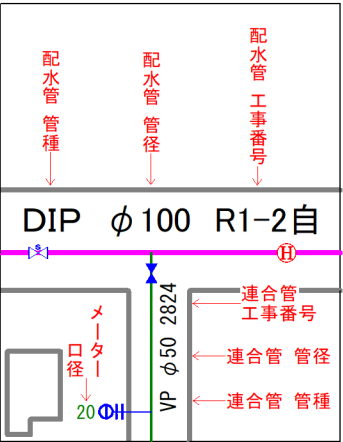


富士見市水道課


参考図となります（実測図ではありません）  
現地の状況と異なる場合がありますので、必ず現地の確認を行ってください。

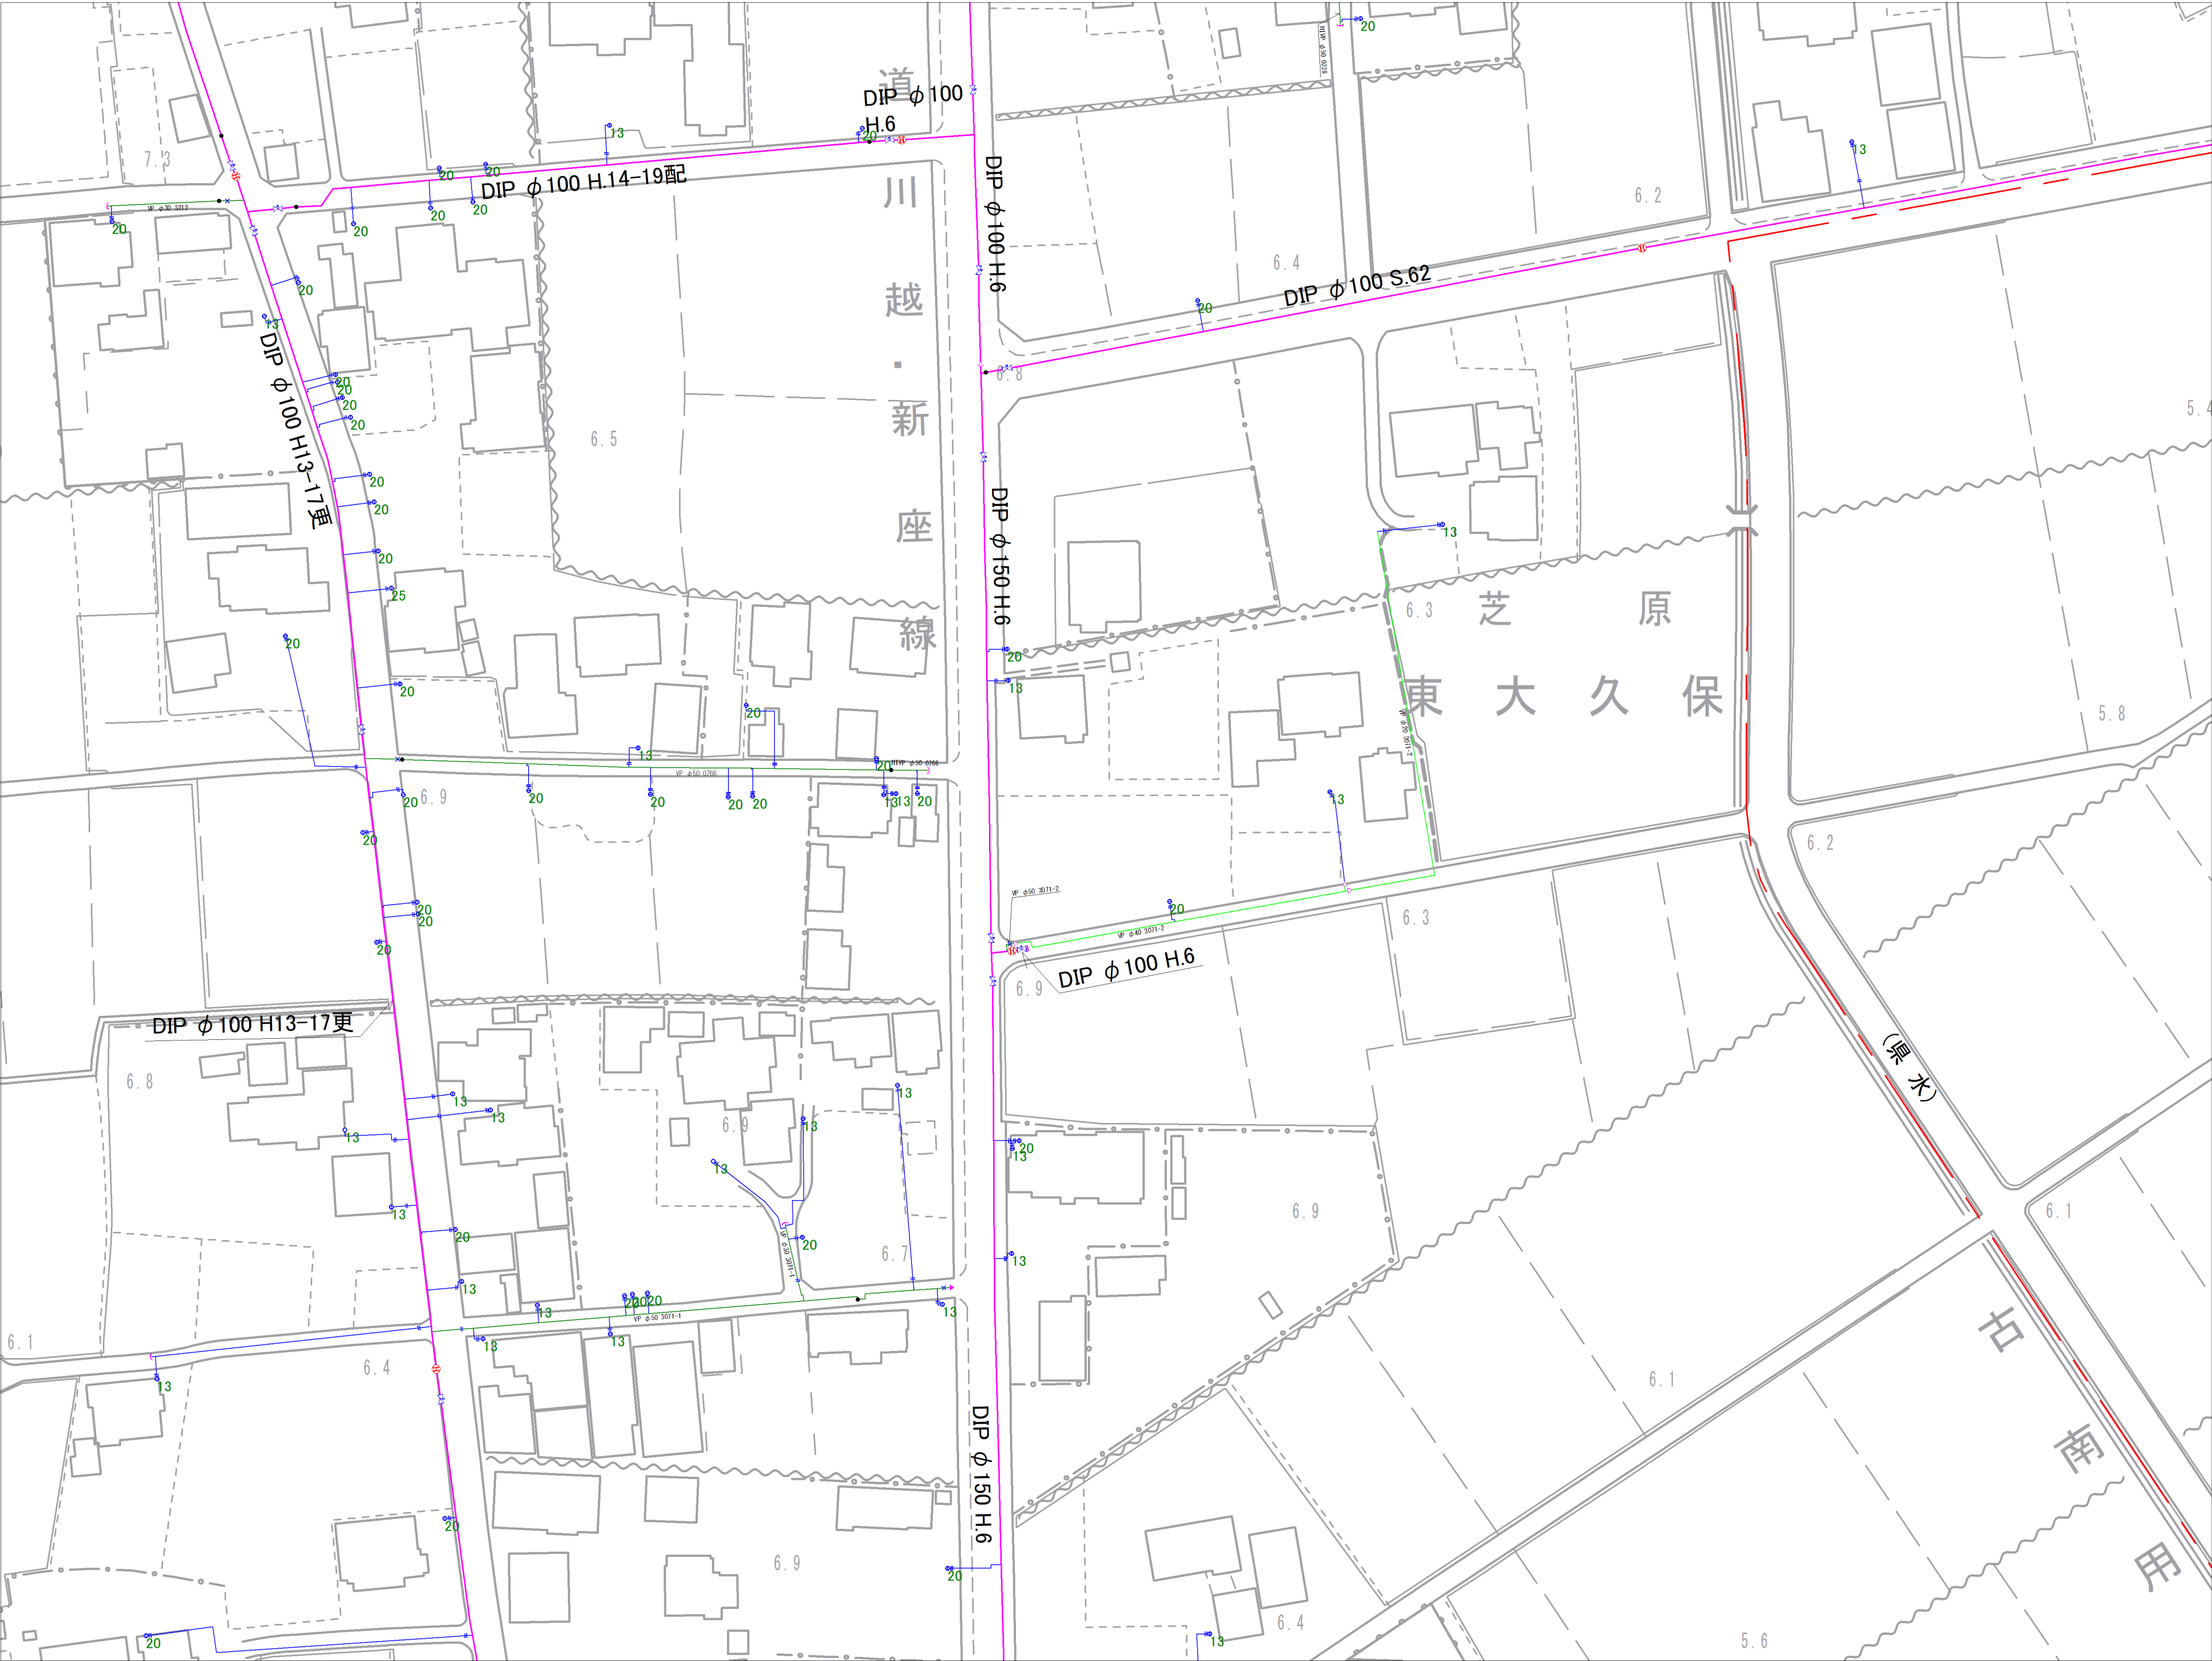

|      |      |      |
|------|------|------|
| 3-07 | 3-08 | 3-09 |
|      | 3-13 | 3-14 |
|      | 3-18 | 3-19 |

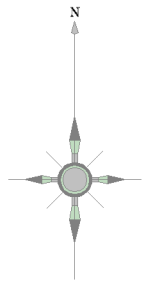


| 記号 | 種別          |
|----|-------------|
|    | 配水管         |
|    | 給水管         |
|    | 排水管         |
|    | 送水管         |
|    | 黒水          |
|    | ケーブル管       |
|    | 仕切弁(左廻開)    |
|    | 仕切弁(右廻開)    |
|    | ハタフライ弁      |
|    | ソフトシール弁     |
|    | 不斷水仕切弁      |
|    | 空気弁(車口)     |
|    | 空気弁付消火栓     |
|    | 排水弁         |
|    | 流量計         |
|    | 消火栓(地下式車口)  |
|    | 消火栓(地下式車口)  |
|    | 私設消火栓       |
|    | 片落ち管        |
|    | 泥吐口         |
|    | セン止め        |
|    | 管種・年度変更点    |
|    | 乙止水栓        |
|    | メーター        |
|    | メーター(閉止水栓付) |

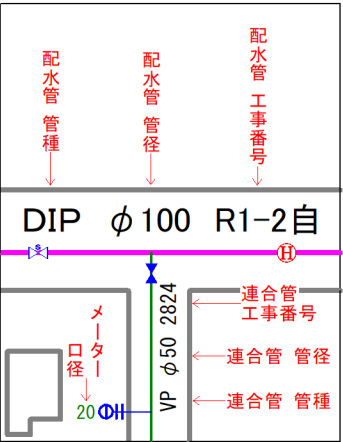


富士見市水道課


参考図となります（実測図ではありません）  
現地 現地の状況と異なる場合がありますので、必ず現地の確認を行ってください。

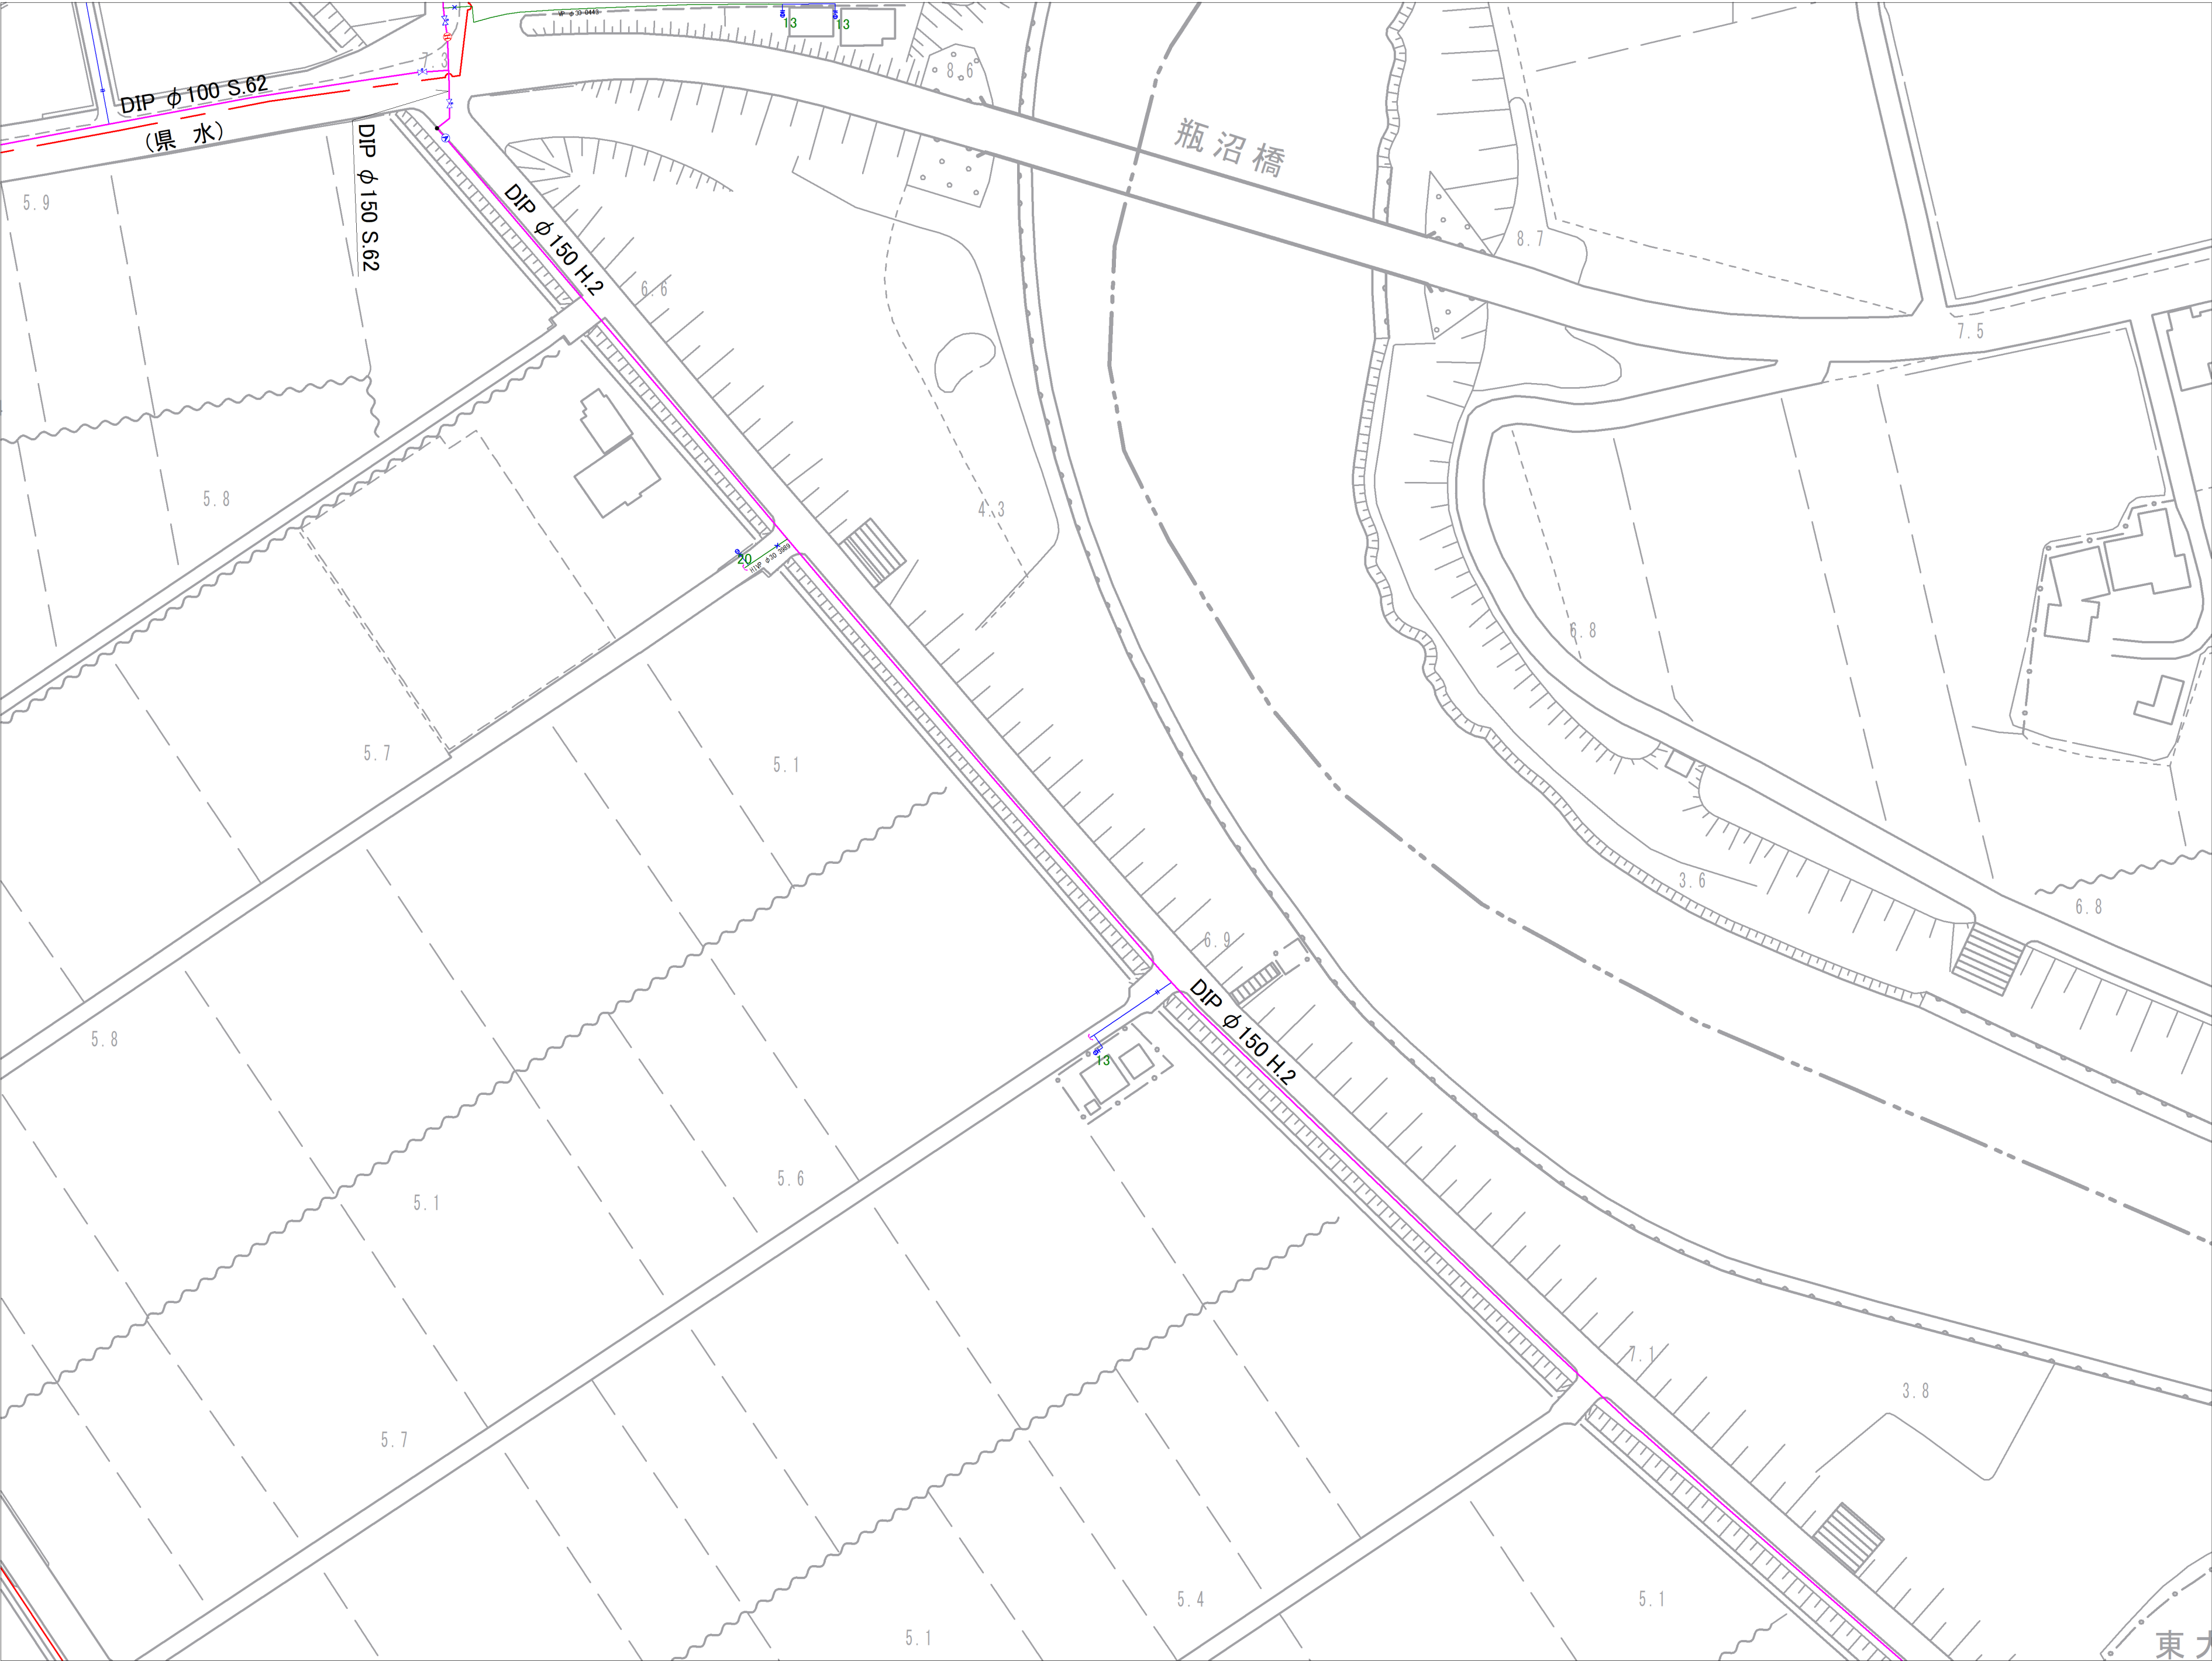

|      |      |      |
|------|------|------|
| 3-08 | 3-09 |      |
| 3-13 | 3-14 |      |
| 3-18 | 3-19 | 3-20 |

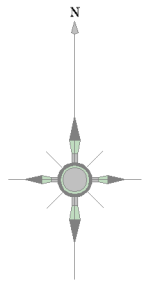


| 記 号 | 種 別             |
|-----|-----------------|
|     | 配 水 管           |
|     | 給 水 管           |
|     | 連 合 管           |
|     | 導 水 管           |
|     | 送 水 管           |
|     | 黒 水             |
|     | ケーブル管           |
|     | 仕切弁(左開閉)        |
|     | 仕切弁(右開閉)        |
|     | ハタフライ弁          |
|     | ソフトシール弁         |
|     | 不漏水仕切弁          |
|     | 空気弁 (車口)        |
|     | 空気弁付消火栓         |
|     | 排 泥 弁           |
|     | 流 量 計           |
|     | 消 火 栓 (地下式車口)   |
|     | 消 火 栓 (地下式車口)   |
|     | 私設消火栓           |
|     | 片 落 ち 管         |
|     | 泥 吐 口           |
|     | セ ン 止 め         |
|     | 管種・年度変更点        |
|     | 乙止水栓            |
|     | メ ー タ ー         |
|     | メ ー タ ー (閉止水栓付) |

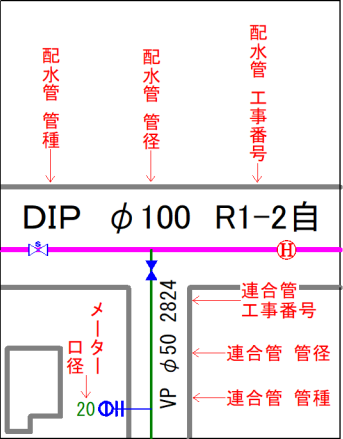


富士見市水道課


参考図となります（実測図ではありません）  
現地状況と異なる場合がありますので、必ず現地の確認を行ってください。

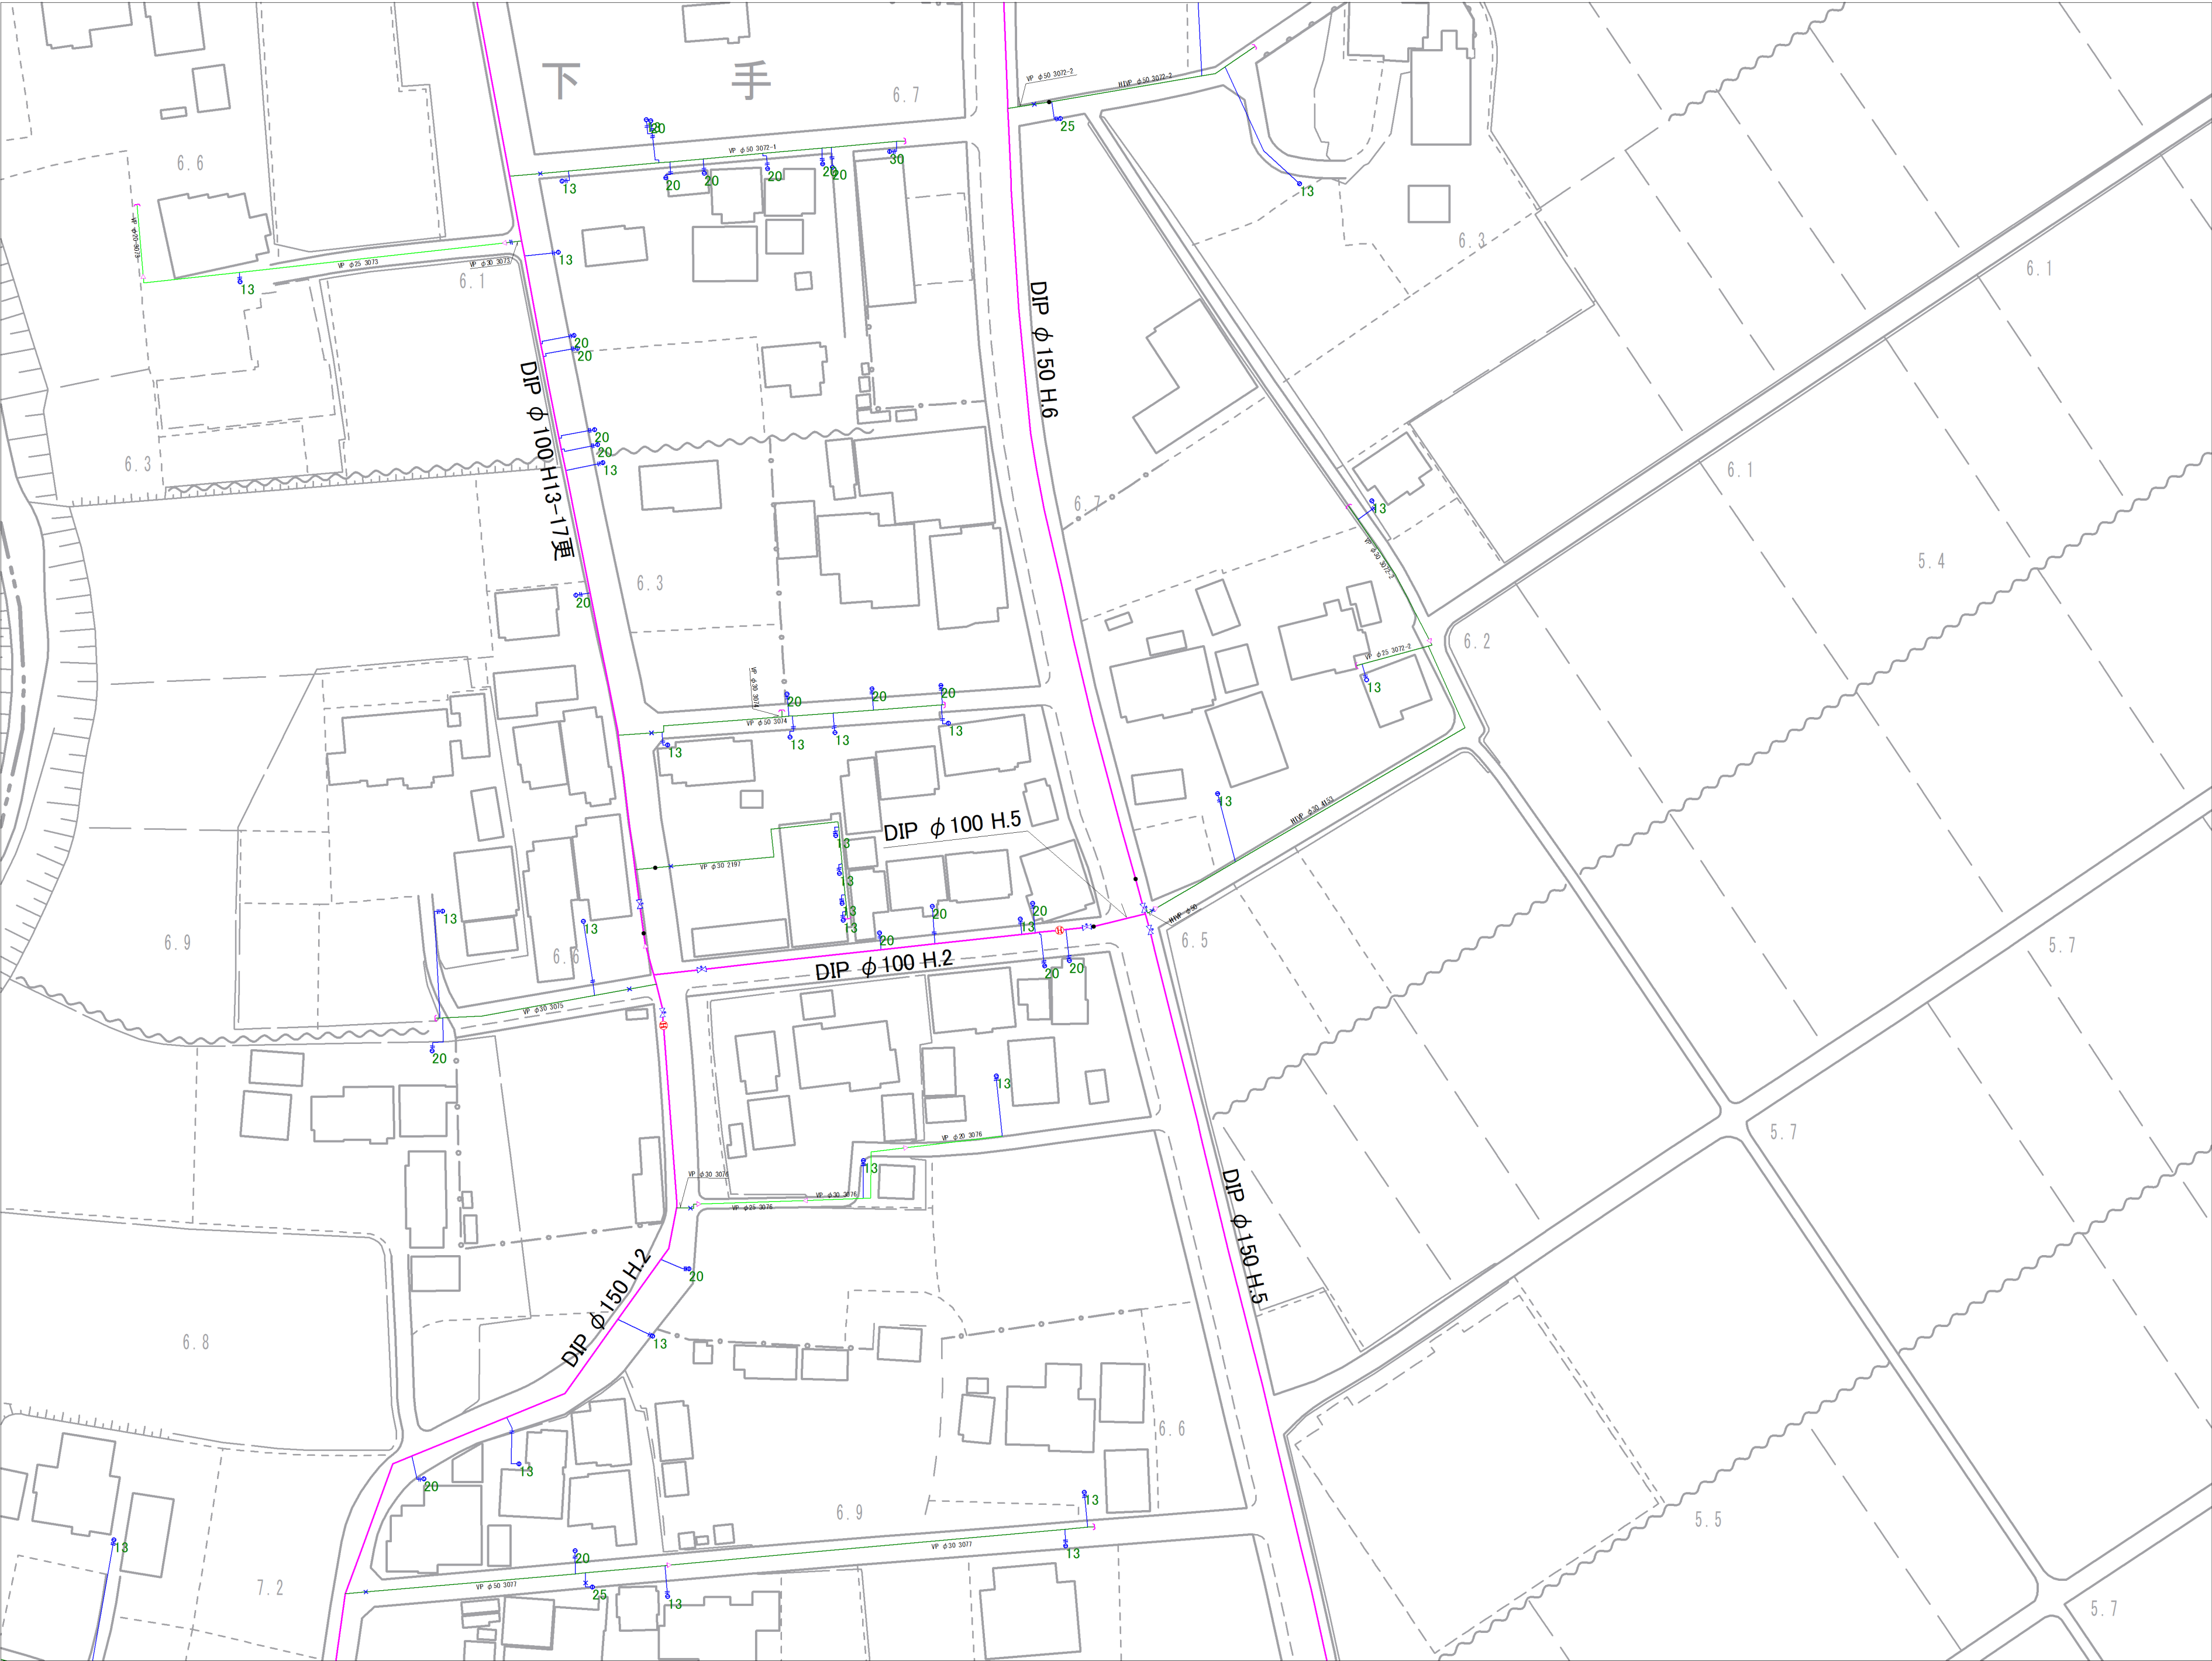

|      |      |      |
|------|------|------|
|      | 3-13 | 3-14 |
|      | 3-18 | 3-19 |
| 3-22 | 3-23 | 3-24 |

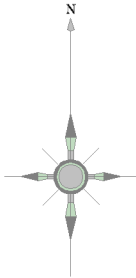


| 記号 | 種別          |
|----|-------------|
|    | 配水管         |
|    | 給水管         |
|    | 連合管         |
|    | 導水管         |
|    | 送水管         |
|    | 黒水          |
|    | ケーブル管       |
|    | 仕切弁(左開閉)    |
|    | 仕切弁(右開閉)    |
|    | バタフライ弁      |
|    | ソフトシール弁     |
|    | 不斷水仕切弁      |
|    | 空気弁(車口)     |
|    | 空気弁付消火栓     |
|    | 排水弁         |
|    | 流量計         |
|    | 消火栓(地下式車口)  |
|    | 消火栓(地下式車口)  |
|    | 私設消火栓       |
|    | 片落ち管        |
|    | 泥吐口         |
|    | セン止め        |
|    | 管種・年度変更点    |
|    | 乙止水栓        |
|    | メーター        |
|    | メーター(閉止水栓付) |

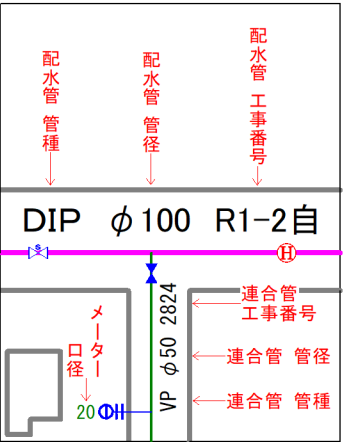


富士見市水道課


参考図となります（実測図ではありません）  
現地の状況と異なる場合がありますので、必ず現地の確認を行ってください。

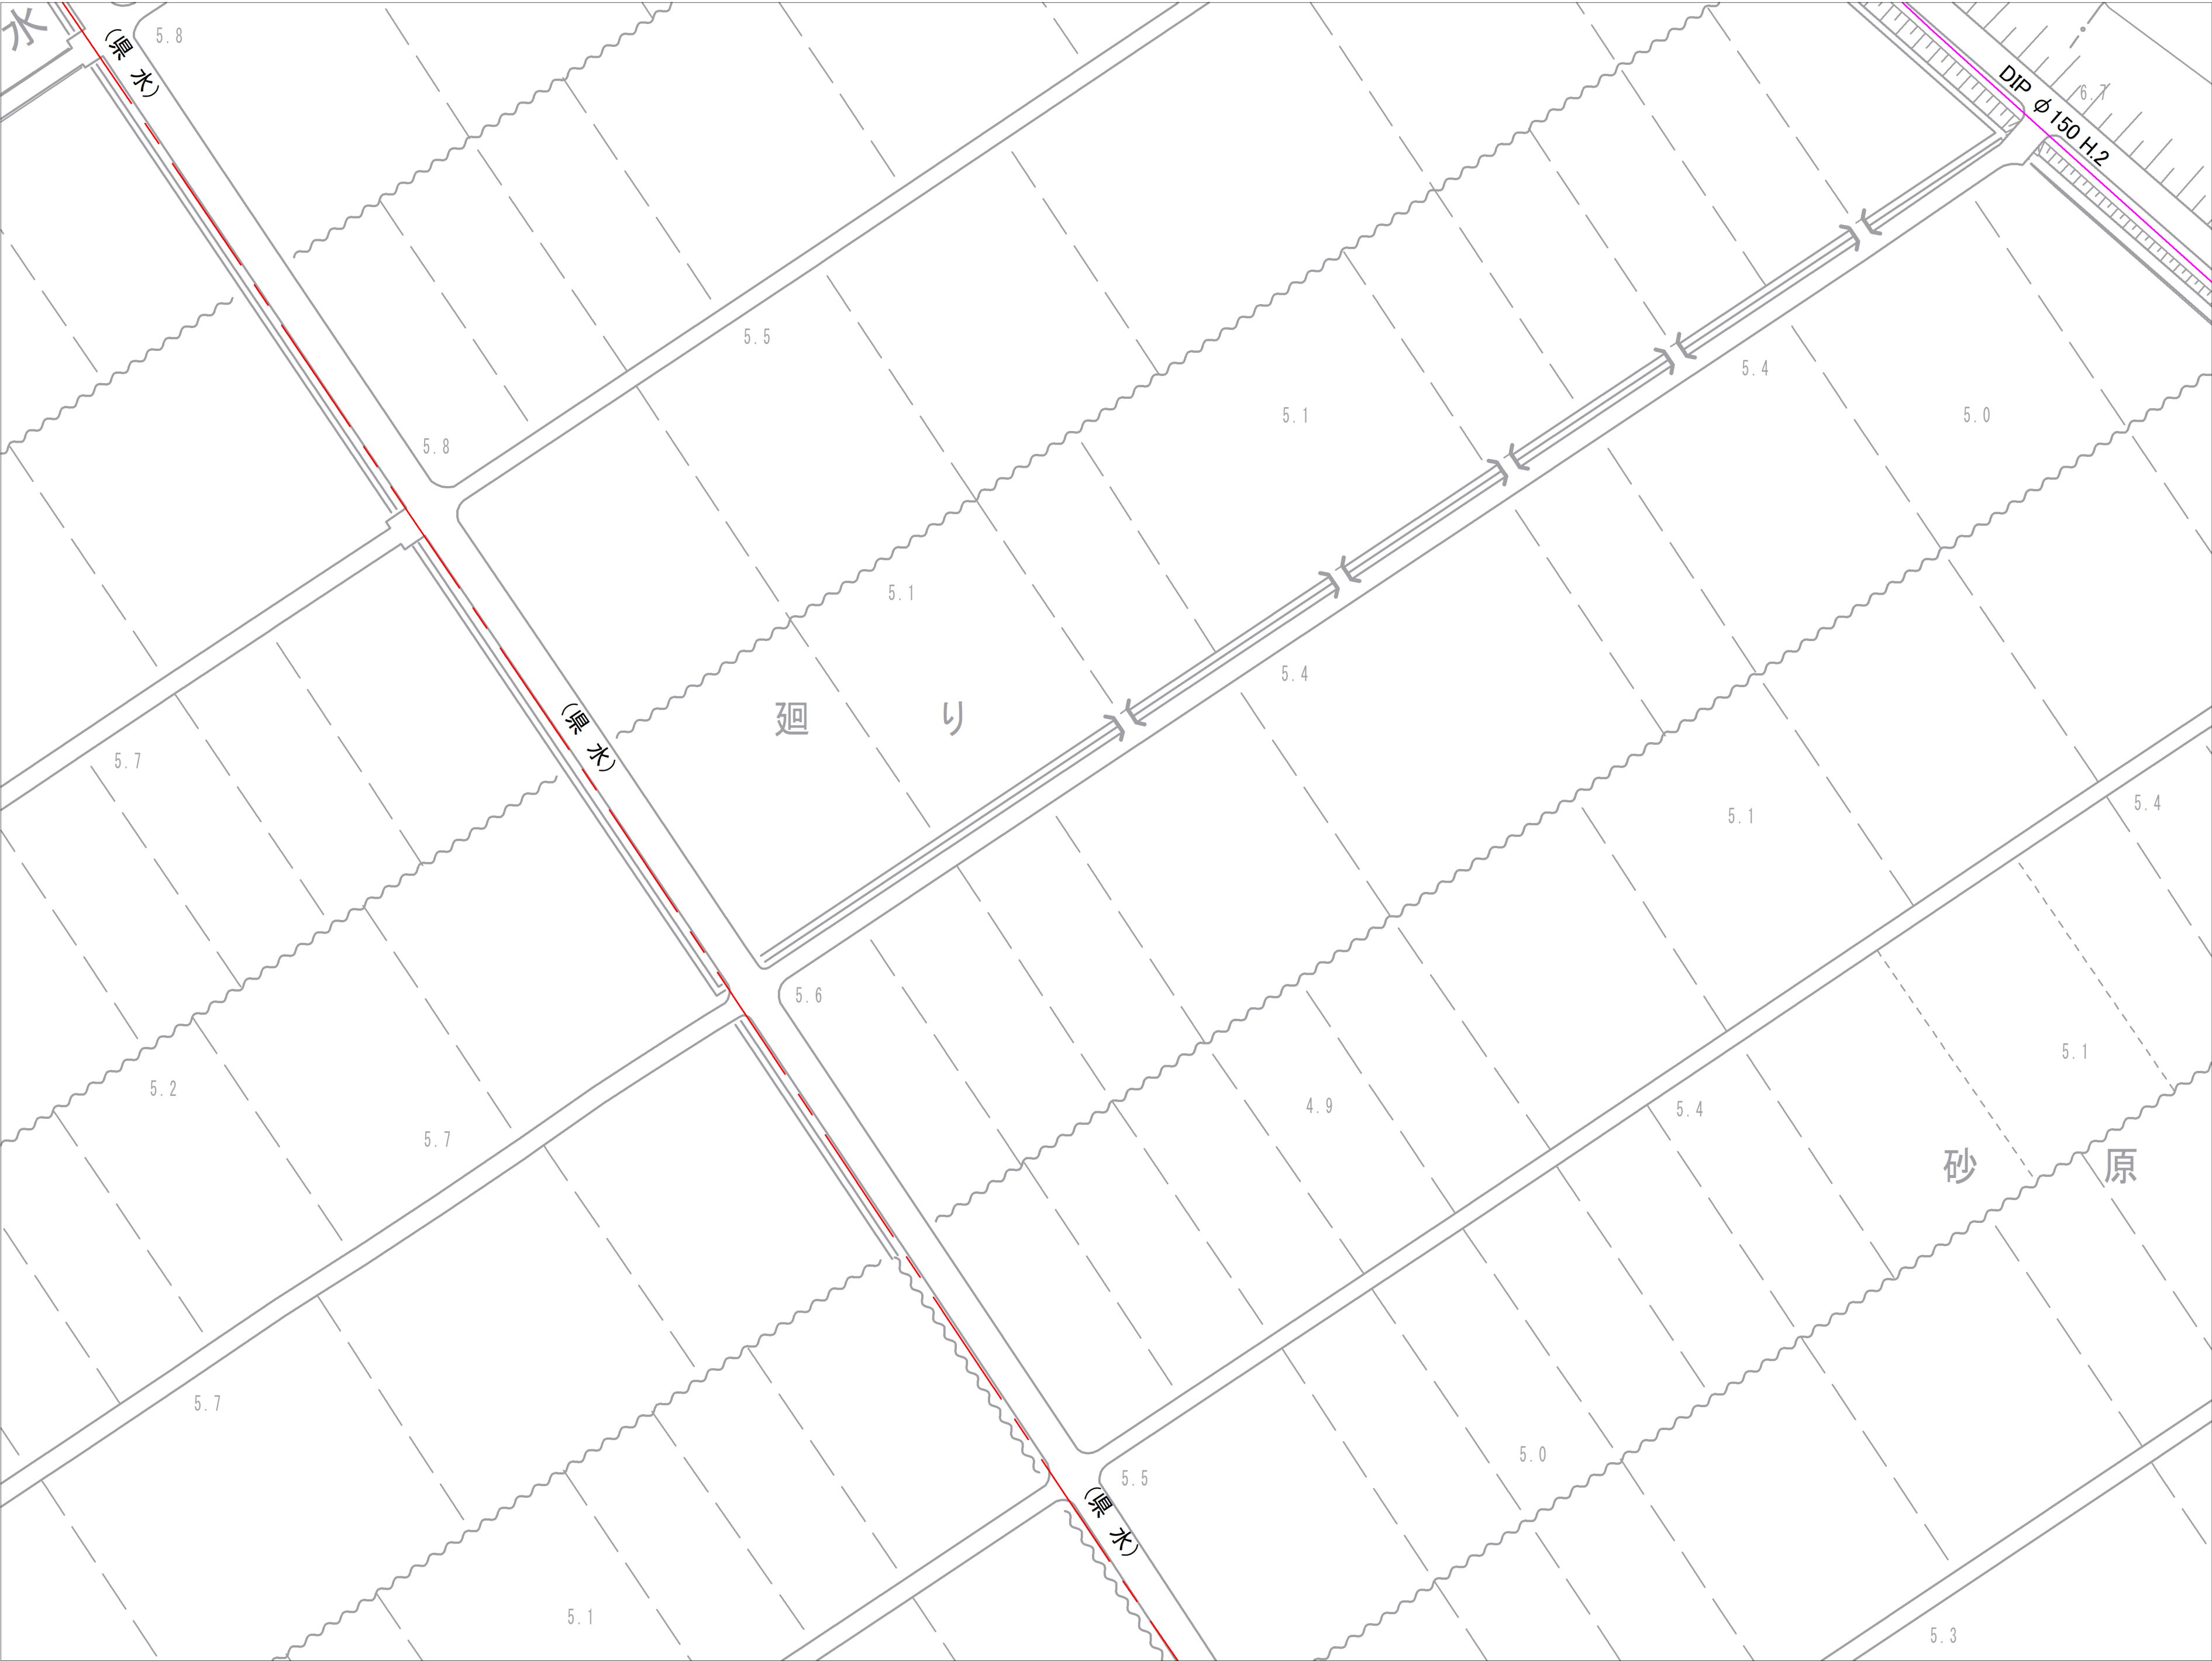

|      |      |      |
|------|------|------|
| 3-13 | 3-14 |      |
| 3-18 | 3-19 | 3-20 |
| 3-23 | 3-24 | 3-25 |

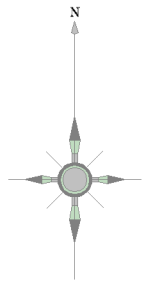


| 記号 | 種別          |
|----|-------------|
|    | 配水管         |
|    | 給水管         |
|    | 連合管         |
|    | 導水管         |
|    | 送水管         |
|    | 黒水          |
|    | ケーブル管       |
|    | 仕切弁(左開閉)    |
|    | 仕切弁(右開閉)    |
|    | ハタフライ弁      |
|    | ソフトシル弁      |
|    | 不閉水仕切弁      |
|    | 空気弁(車口)     |
|    | 空気弁付消火栓     |
|    | 排泥弁         |
|    | 流量計         |
|    | 消火栓(地下式車口)  |
|    | 消火栓(地下式双口)  |
|    | 私設消火栓       |
|    | 片落ち管        |
|    | 泥吐口         |
|    | セン止め        |
|    | 管種・年度変更点    |
|    | 乙止水栓        |
|    | メーター        |
|    | メーター(閉止水栓付) |

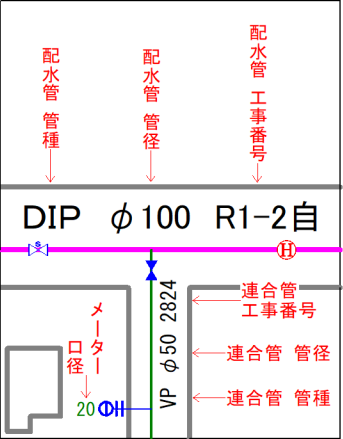


富士見市水道課


参考図となります（実測図ではありません）  
現地状況と異なる場合がありますので、必ず現地の確認を行ってください。

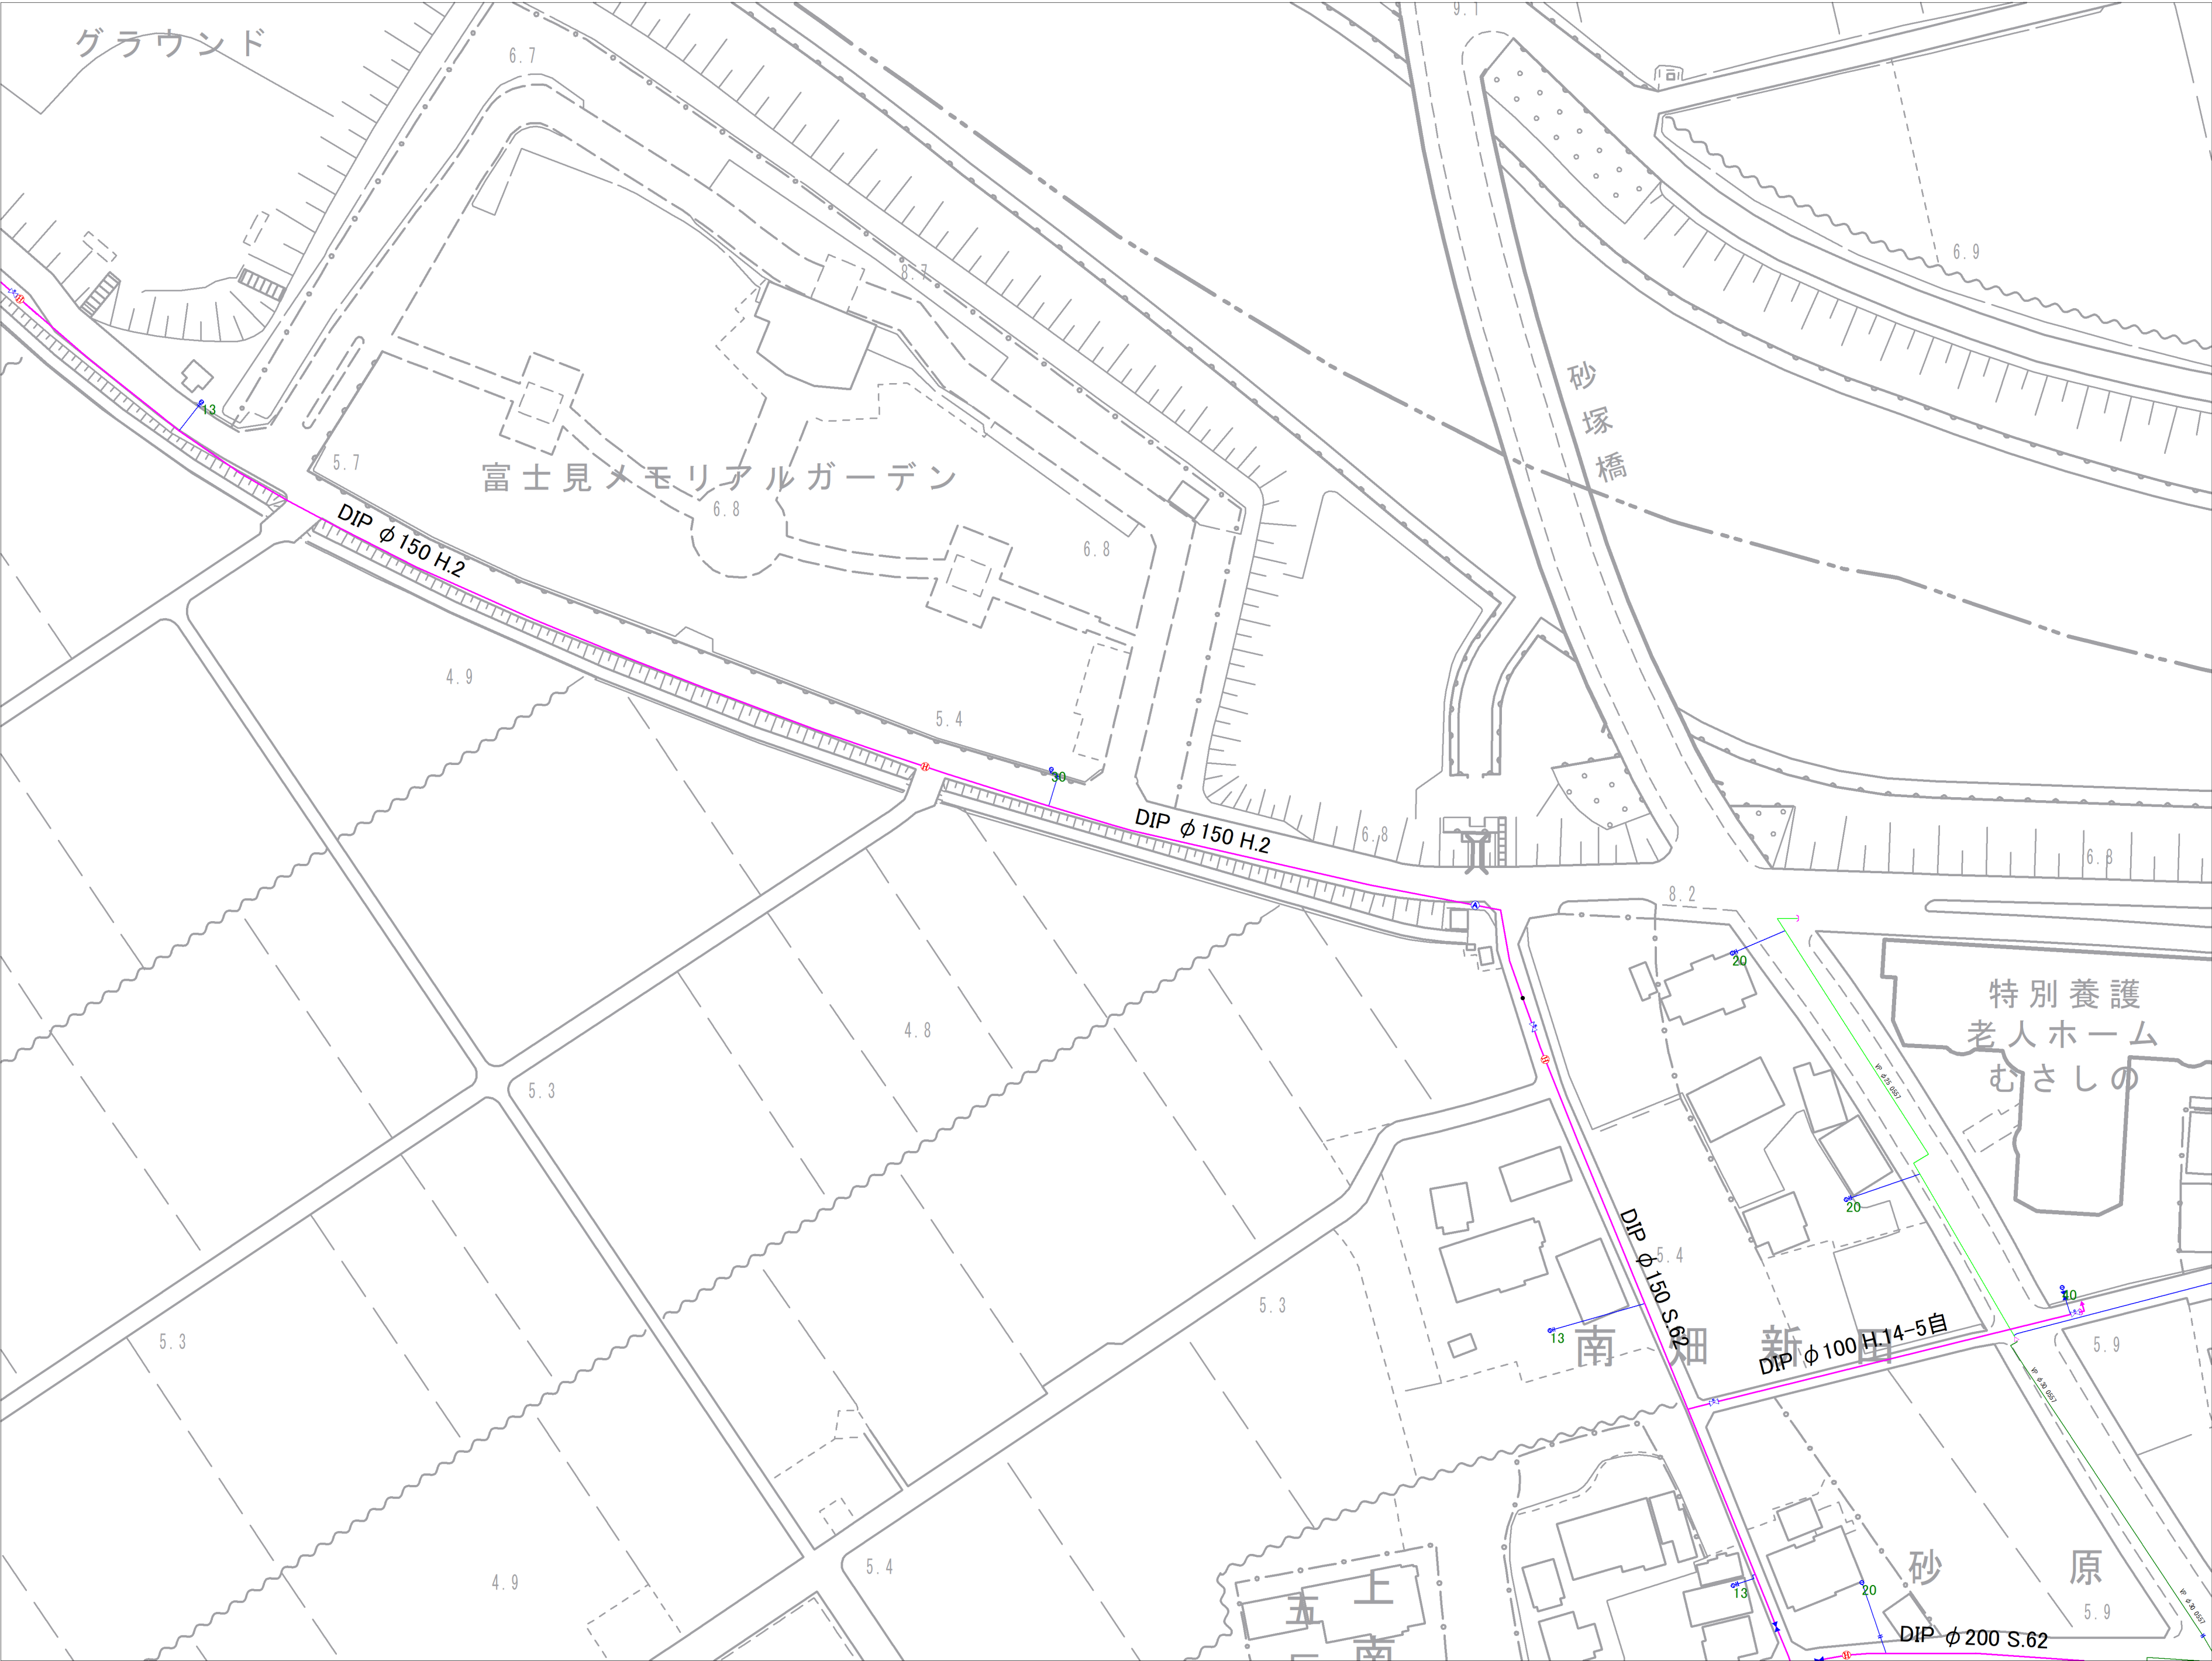

|      |      |      |
|------|------|------|
| 3-14 |      |      |
| 3-19 | 3-20 | 4-16 |
| 3-24 | 3-25 | 4-21 |

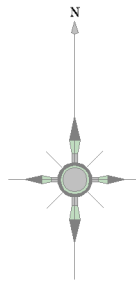


| 記号 | 種別          |
|----|-------------|
|    | 配水管         |
|    | 給水管         |
|    | 連合管         |
|    | 導水管         |
|    | 送水管         |
|    | 黒水          |
|    | ケーブル管       |
|    | 仕切弁(左開閉)    |
|    | 仕切弁(右開閉)    |
|    | バタフライ弁      |
|    | ソフトシル弁      |
|    | 不閉水仕切弁      |
|    | 空気弁(車口)     |
|    | 空気弁付消火栓     |
|    | 排泥弁         |
|    | 流量計         |
|    | 消火栓(地下式車口)  |
|    | 消火栓(地下式車口)  |
|    | 私設消火栓       |
|    | 片落ち管        |
|    | 泥吐口         |
|    | セン止め        |
|    | 管種・年度変更点    |
|    | 乙止水栓        |
|    | メーター        |
|    | メーター(閉止水栓付) |

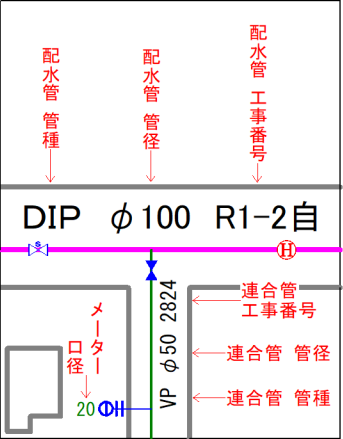


富士見市水道課


参考図となります（実測図ではありません）  
現地の状況と異なる場合がありますので、必ず現地の確認を行ってください。

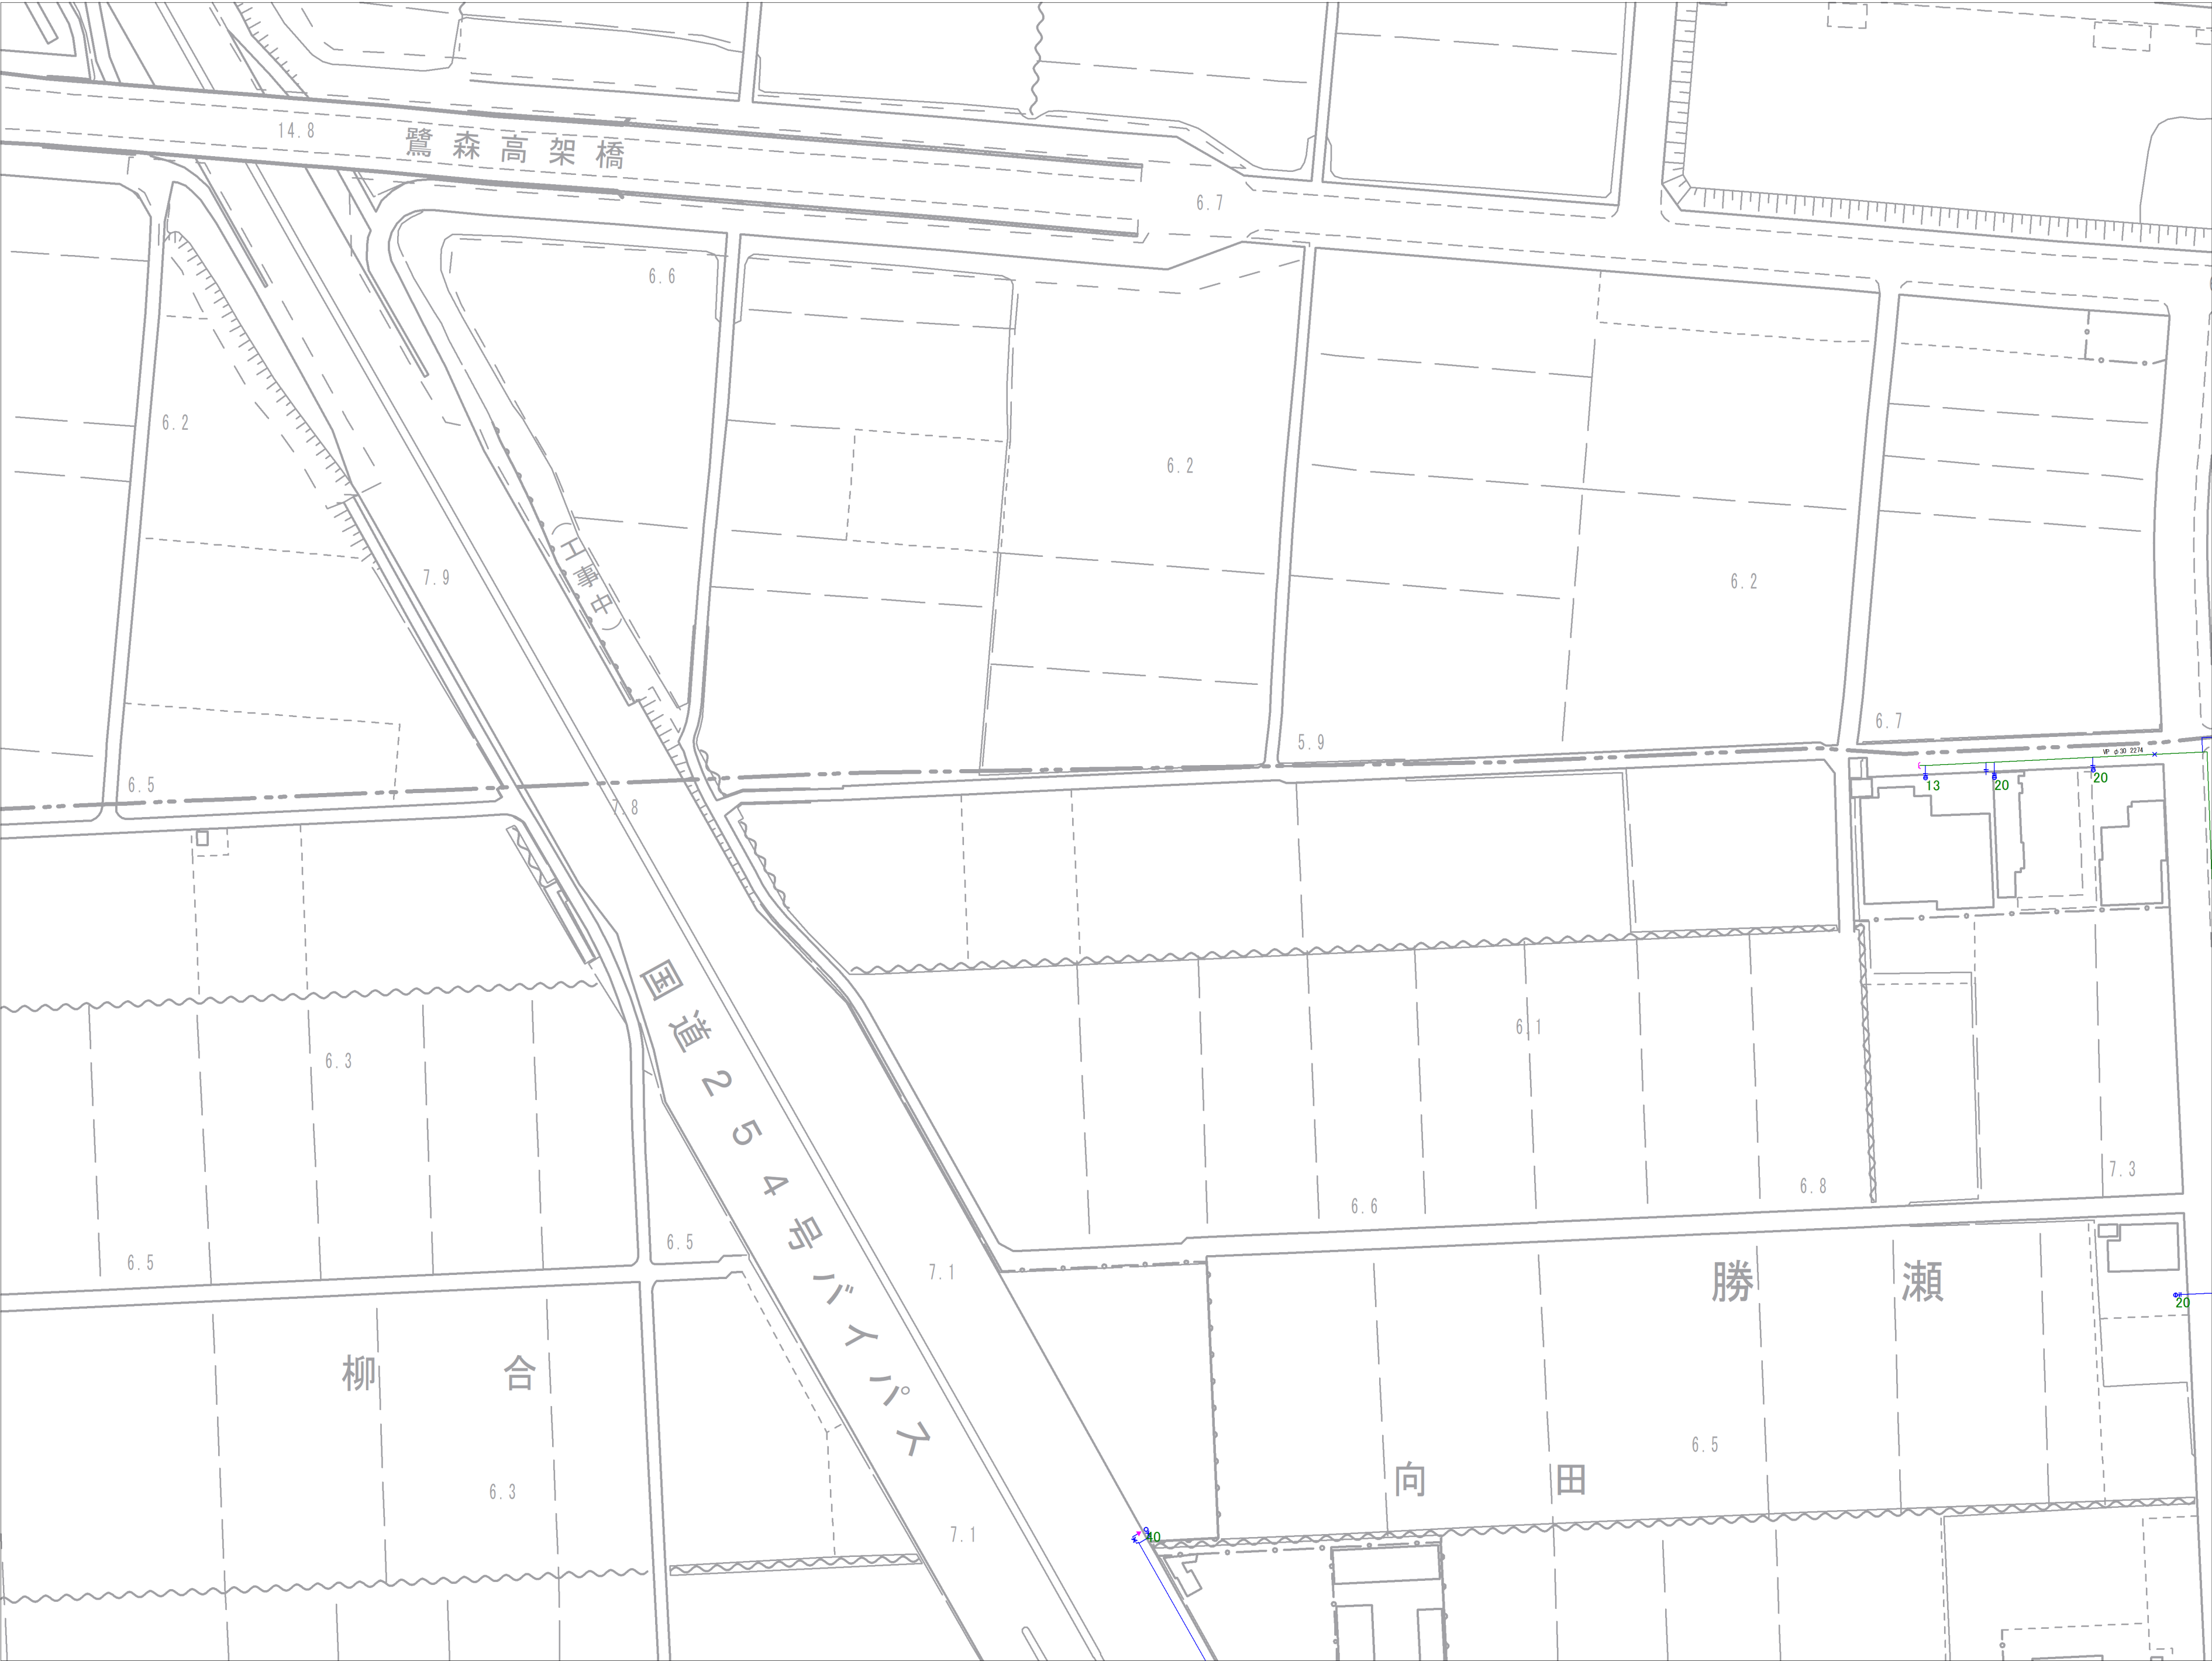

|      |      |      |
|------|------|------|
|      |      |      |
| 2-25 | 3-21 | 3-22 |
| 6-05 | 7-01 | 7-02 |

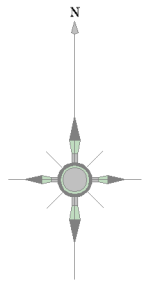


| 記号 | 種別          |
|----|-------------|
|    | 配水管         |
|    | 給水管         |
|    | 連合管         |
|    | 導水管         |
|    | 送水管         |
|    | 黒水          |
|    | ケーブル管       |
|    | 仕切弁(左開閉)    |
|    | 仕切弁(右開閉)    |
|    | バタフライ弁      |
|    | ソフトシール弁     |
|    | 不斷水仕切弁      |
|    | 空気弁(車口)     |
|    | 空気弁付消火栓     |
|    | 排泥弁         |
|    | 流量計         |
|    | 消火栓(地下式車口)  |
|    | 消火栓(地下式車口)  |
|    | 私設消火栓       |
|    | 片落ち管        |
|    | 泥吐口         |
|    | セン止め        |
|    | 管種・年度変更点    |
|    | 乙止水栓        |
|    | メーター        |
|    | メーター(閉止水栓付) |

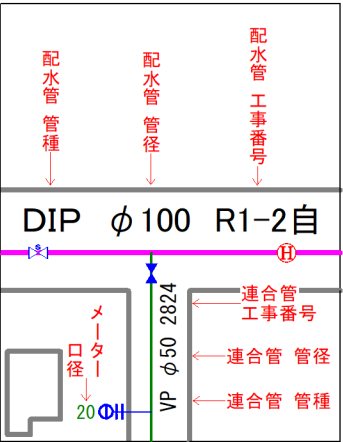


富士見市水道課


参考図となります（実測図ではありません）  
現地 現地の状況と異なる場合がありますので、必ず現地の確認を行ってください。

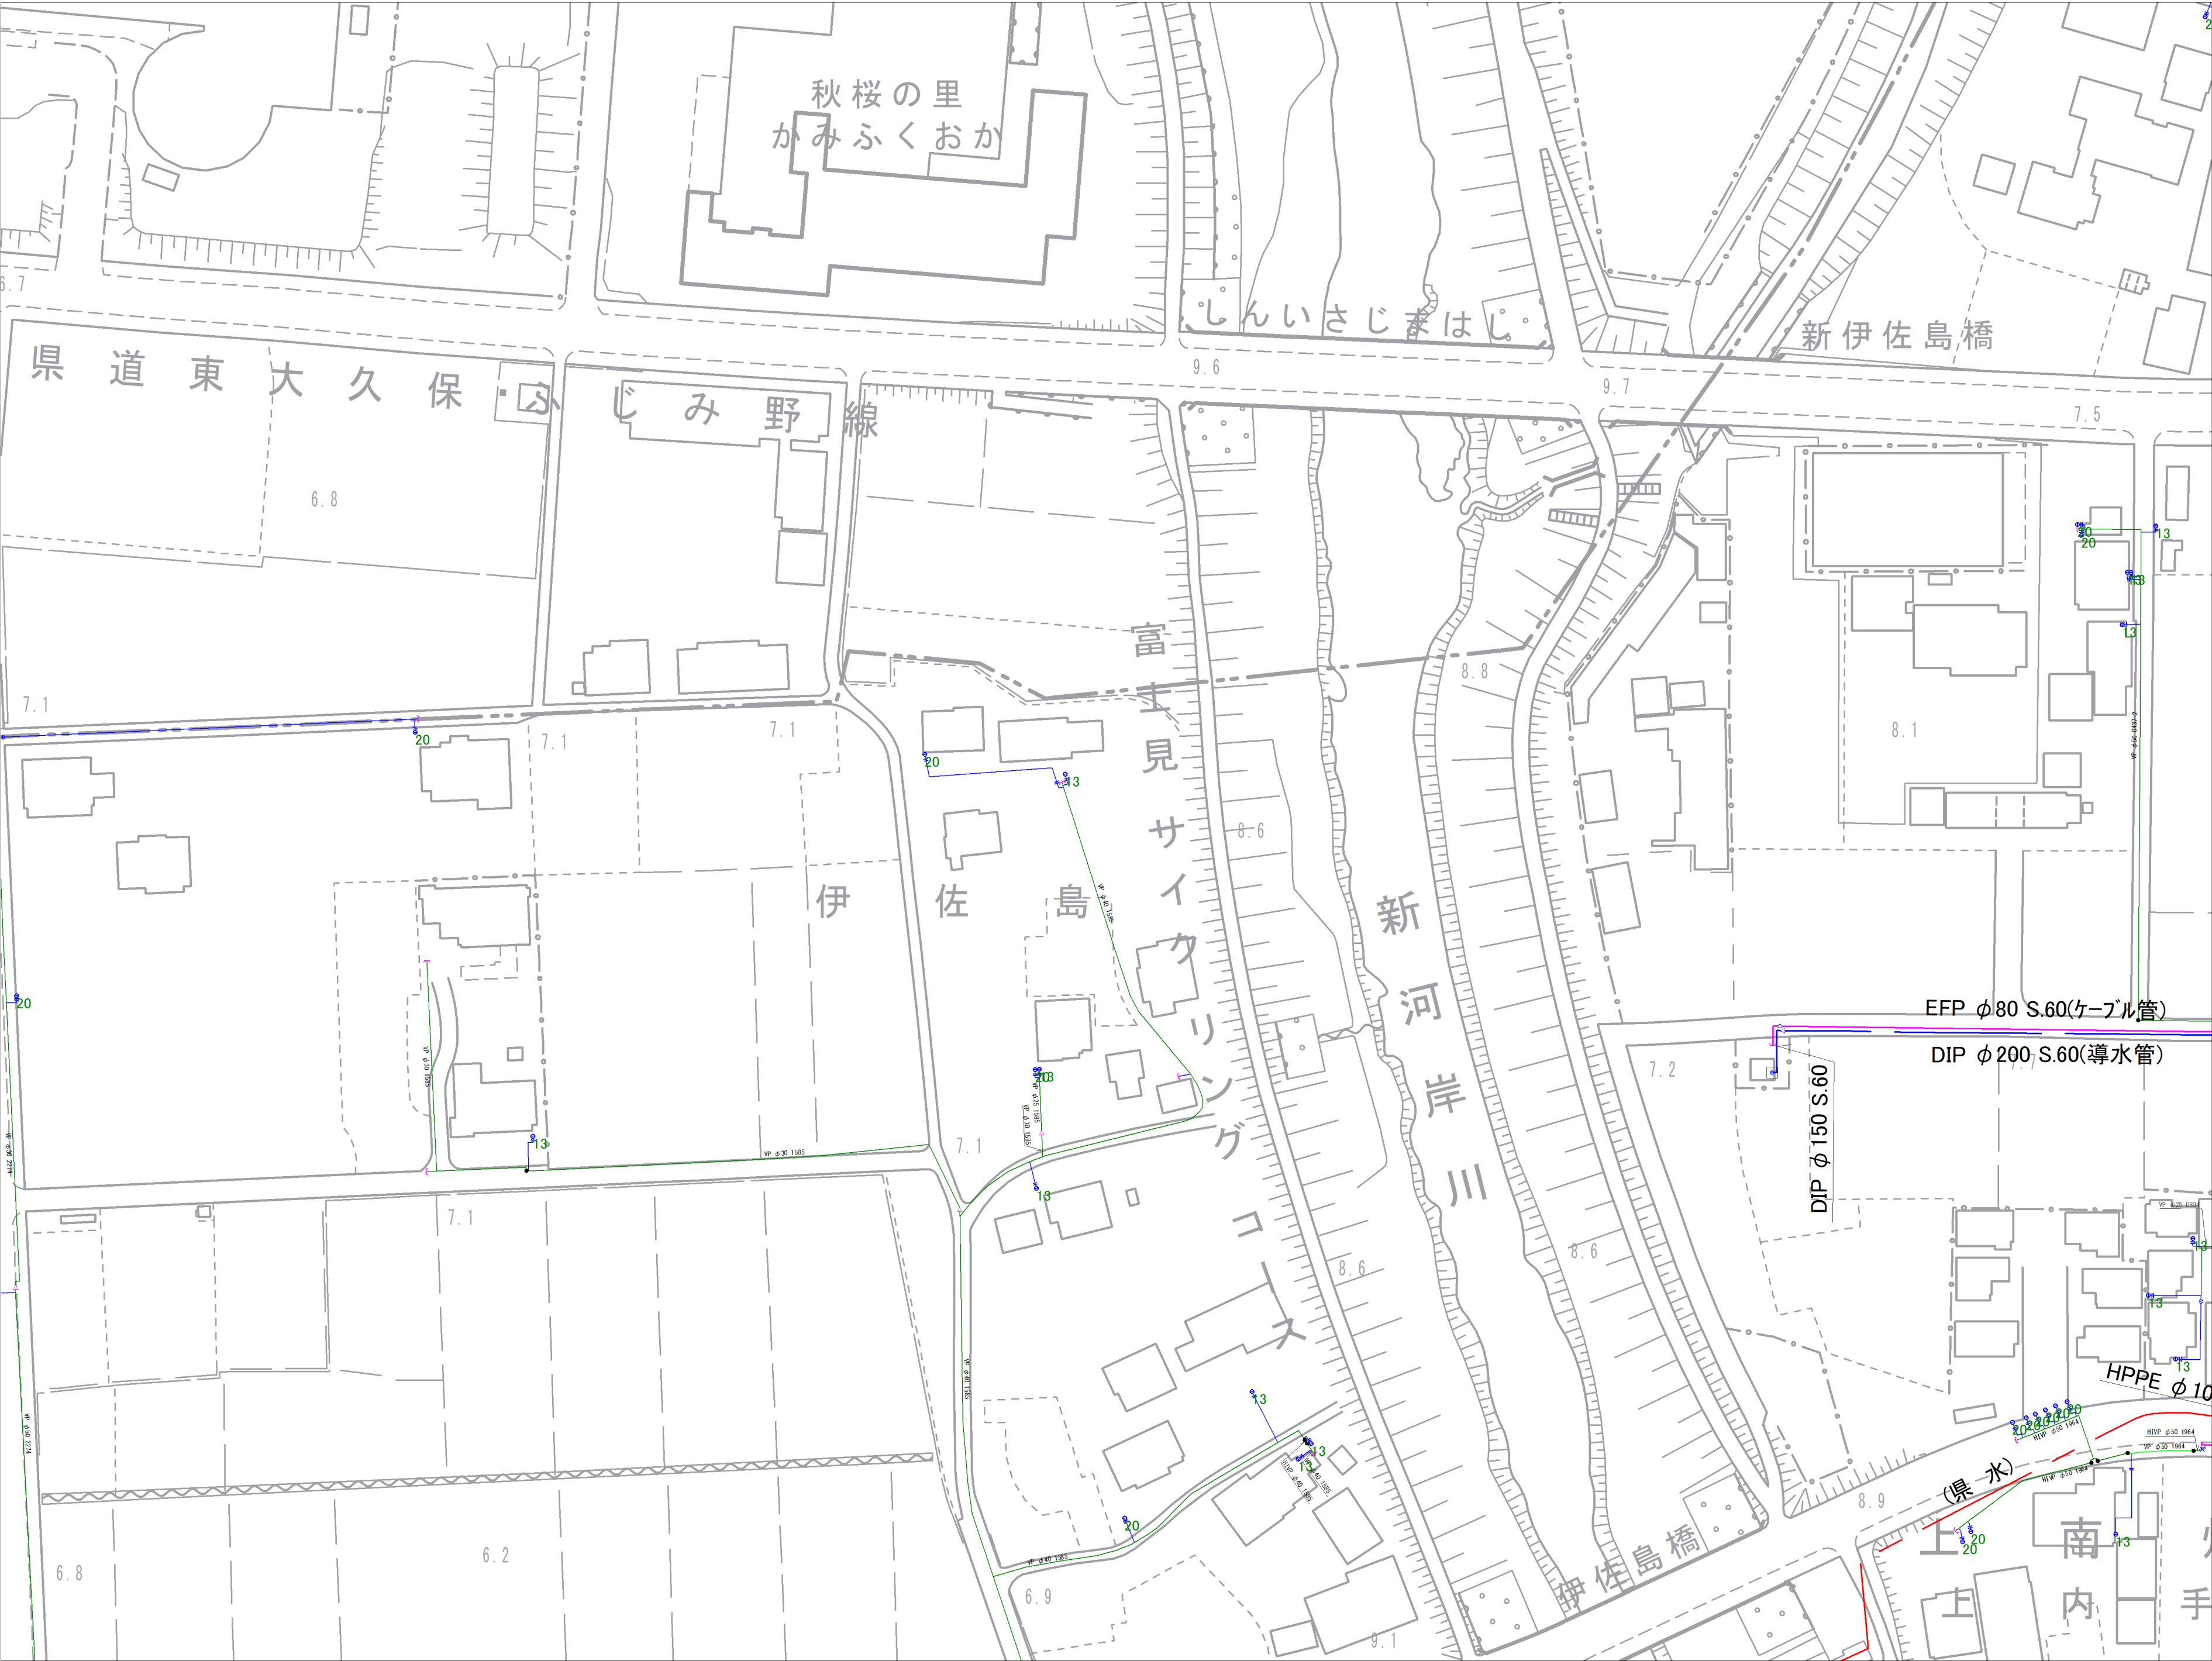

|      |      |      |
|------|------|------|
|      |      | 3-18 |
| 3-21 | 3-22 | 3-23 |
| 7-01 | 7-02 | 7-03 |

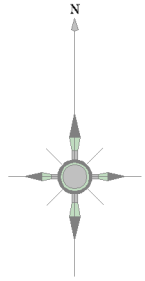


| 記号 | 種別          |
|----|-------------|
|    | 配水管         |
|    | 給水管         |
|    | 連合管         |
|    | 導水管         |
|    | 送水管         |
|    | 黒水          |
|    | ケーブル管       |
|    | 仕切弁(左開閉)    |
|    | 仕切弁(右開閉)    |
|    | バタフライ弁      |
|    | ソフトシール弁     |
|    | 不連続仕切弁      |
|    | 空気弁(車口)     |
|    | 空気弁付消火栓     |
|    | 排泥弁         |
|    | 流量計         |
|    | 消火栓(地下式車口)  |
|    | 消火栓(地下式車口)  |
|    | 私設消火栓       |
|    | 片落ち管        |
|    | 泥吐口         |
|    | セン止め        |
|    | 管種・年度変更点    |
|    | 乙止水栓        |
|    | メーター        |
|    | メーター(閉止水栓付) |

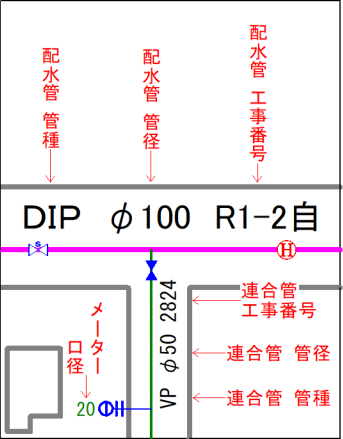


富士見市水道課


参考図となります（実測図ではありません）  
現地状況と異なる場合がありますので、必ず現地の確認を行ってください。

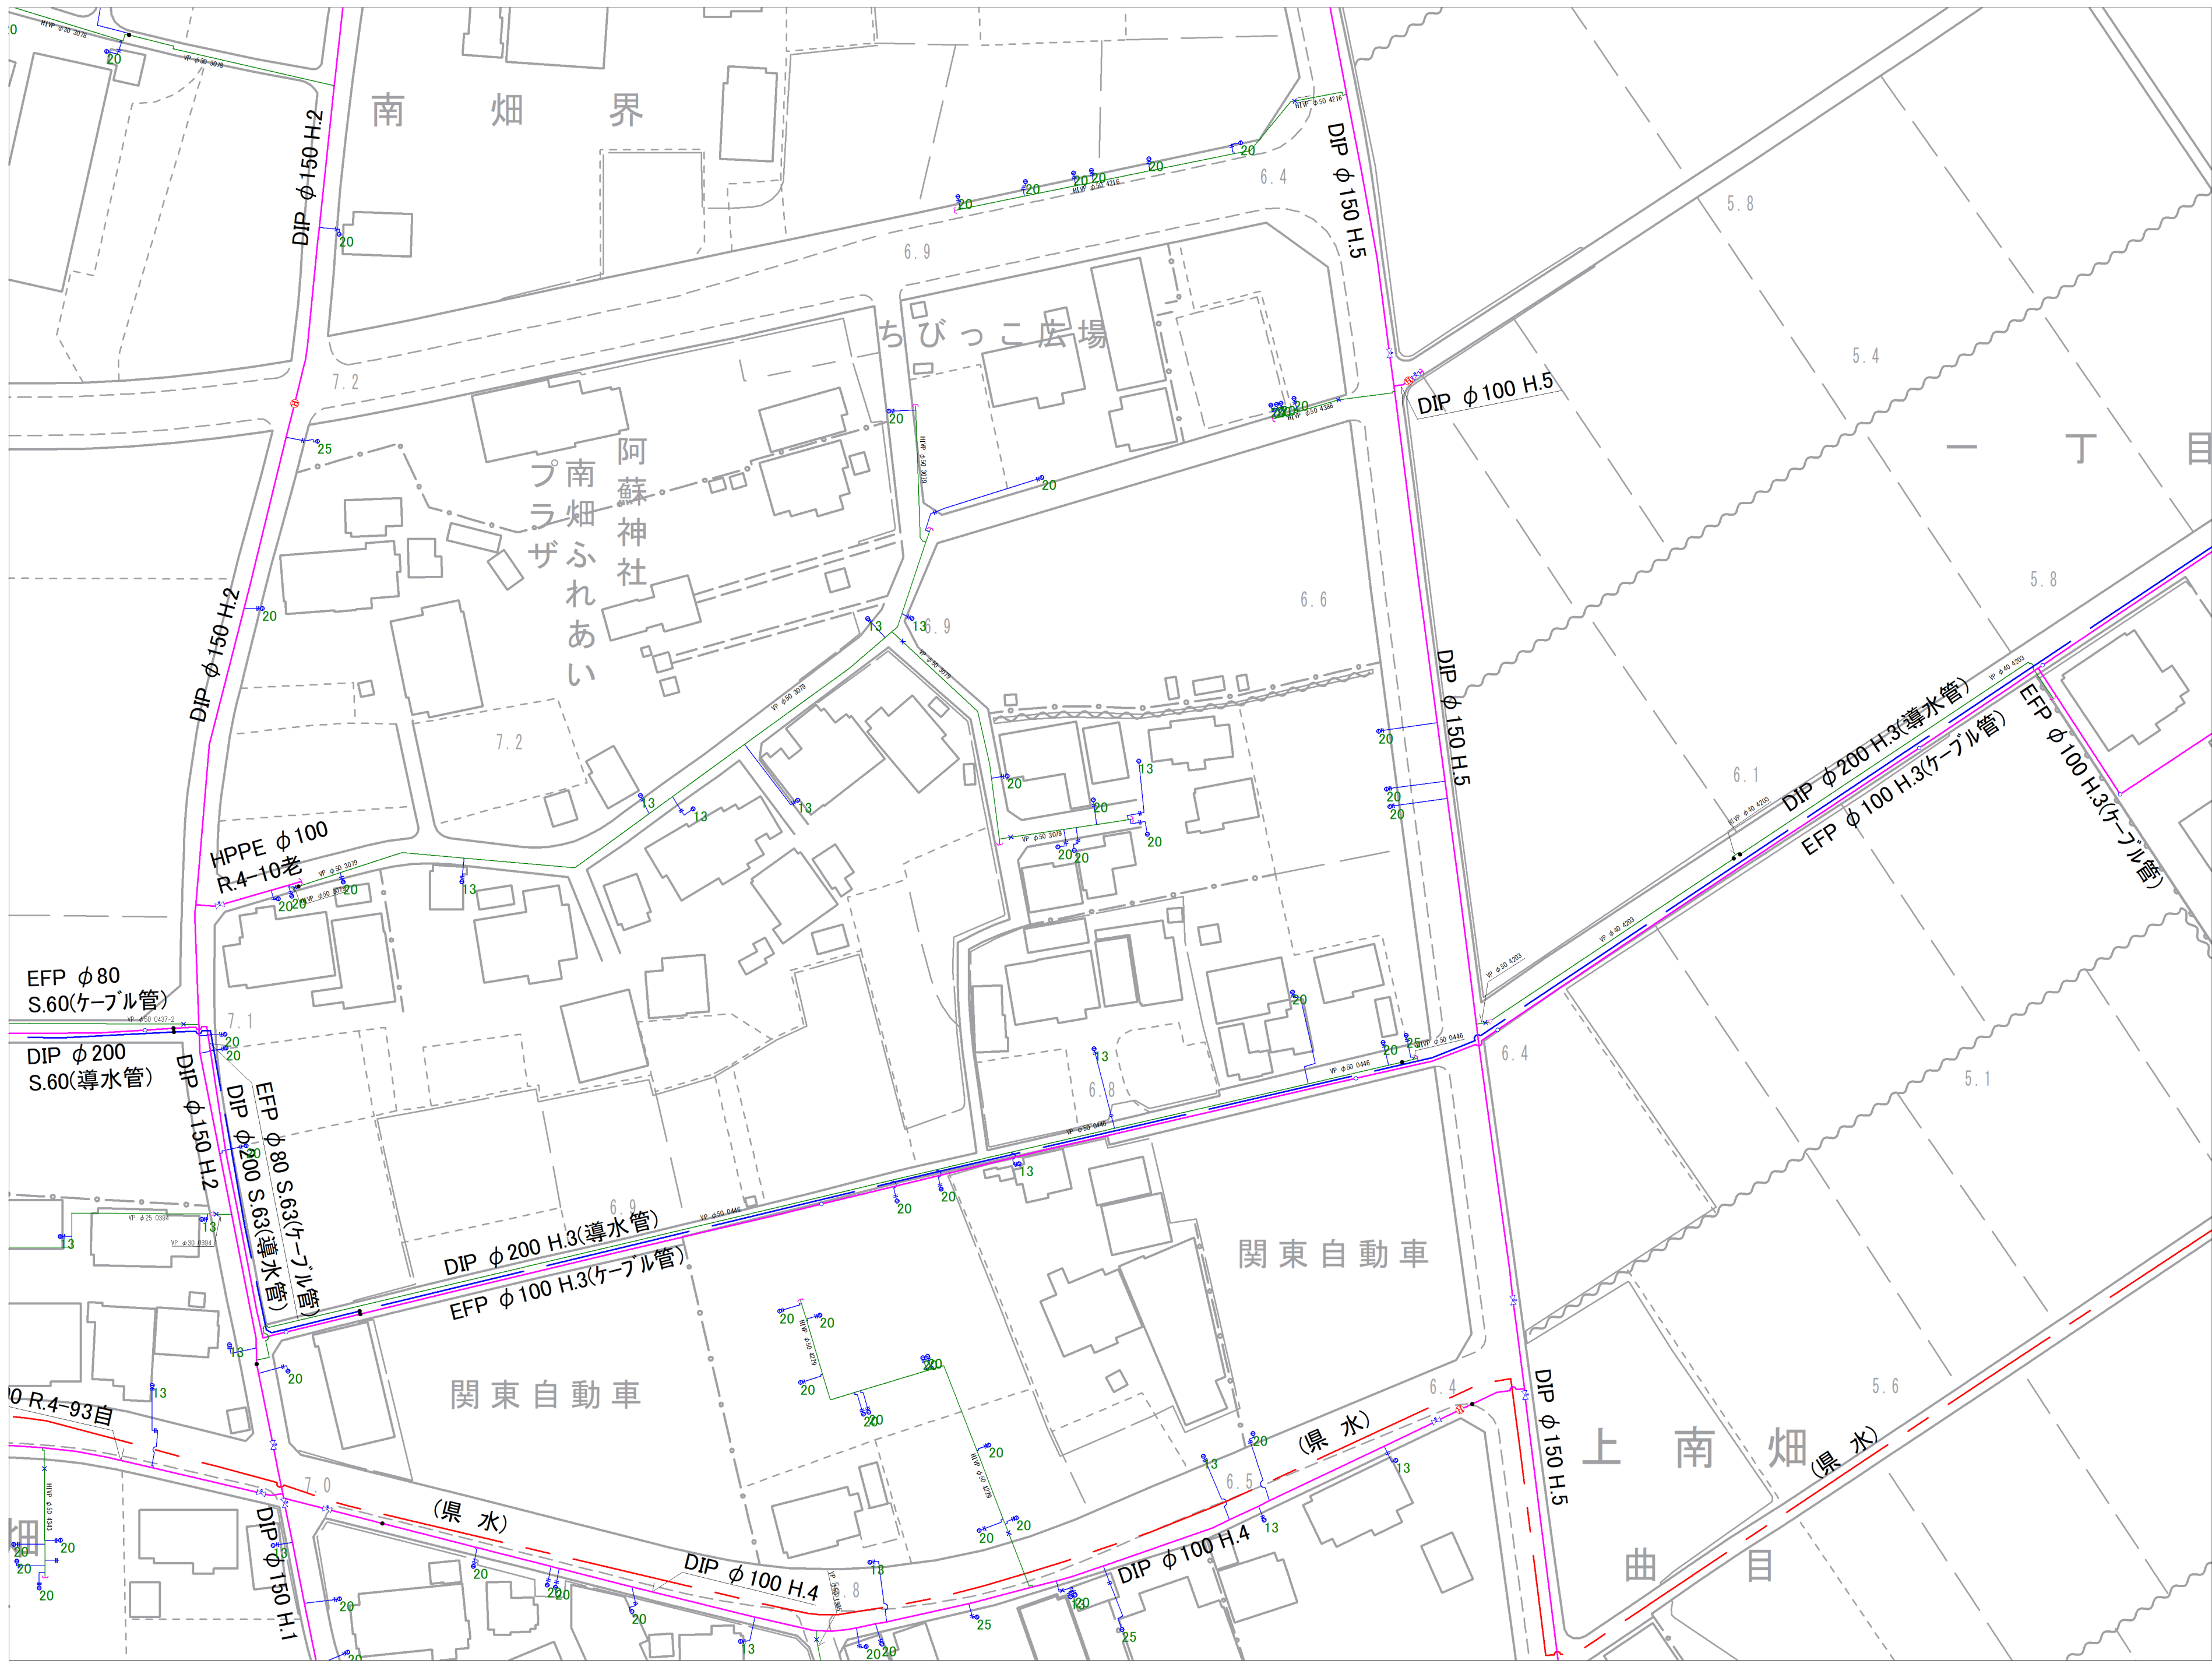

|      |      |      |
|------|------|------|
|      | 3-18 | 3-19 |
| 3-22 | 3-23 | 3-24 |
| 7-02 | 7-03 | 7-04 |

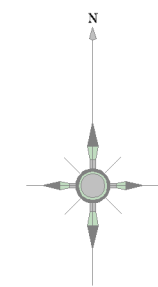

| 記号 | 種別          |
|----|-------------|
|    | 配水管         |
|    | 給水管         |
|    | 連合管         |
|    | 導水管         |
|    | 送水管         |
|    | 黒水          |
|    | ケーブル管       |
|    | 仕切弁(左開)     |
|    | 仕切弁(右開)     |
|    | ハタフライ弁      |
|    | ソフトシル弁      |
|    | 不閉水仕切弁      |
|    | 空気弁(車口)     |
|    | 空気弁付消火栓     |
|    | 排水弁         |
|    | 流量計         |
|    | 消火栓(地下式車口)  |
|    | 消火栓(地下式車口)  |
|    | 私設消火栓       |
|    | 片落ち管        |
|    | 泥吐口         |
|    | セン止め        |
|    | 管種・年度変更点    |
|    | 乙止水栓        |
|    | メーター        |
|    | メーター(閉止水栓付) |

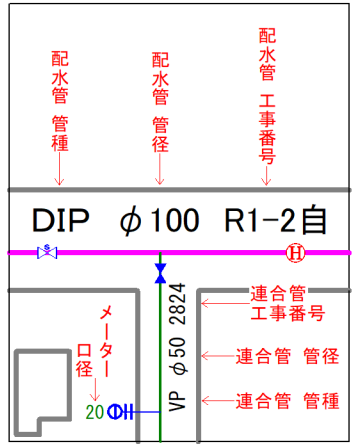


富士見市水道課


参考図となります（実測図ではありません）  
現地状況と異なる場合がありますので、必ず現地の確認を行ってください。



|      |      |      |
|------|------|------|
| 3-18 | 3-19 | 3-20 |
| 3-23 | 3-24 | 3-25 |
| 7-03 | 7-04 | 7-05 |

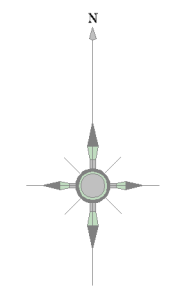

| 記号 | 種別          |
|----|-------------|
|    | 配水管         |
|    | 給水管         |
|    | 連合管         |
|    | 導水管         |
|    | 送水管         |
|    | 県水          |
|    | ケーブル管       |
|    | 仕切弁(左開閉)    |
|    | 仕切弁(右開閉)    |
|    | ハタフライ弁      |
|    | ソフトシール弁     |
|    | 不燃水仕切弁      |
|    | 空気弁(車口)     |
|    | 空気弁付消火栓     |
|    | 排泥弁         |
|    | 流量計         |
|    | 消火栓(地下式車口)  |
|    | 消火栓(地下式車口)  |
|    | 私設消火栓       |
|    | 片落ち管        |
|    | 泥吐口         |
|    | セン止め        |
|    | 管種・年度変更点    |
|    | 乙止水栓        |
|    | メーター        |
|    | メーター(閉止水栓付) |

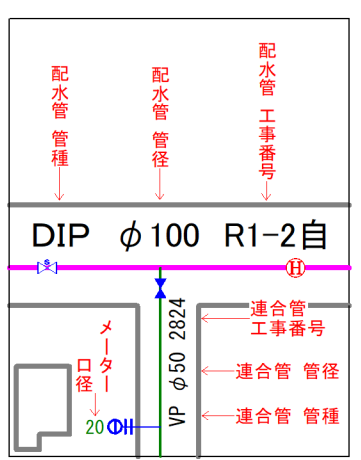


富士見市水道課


参考図となります（実測図ではありません）  
現地 現地の状況と異なる場合がありますので、必ず現地の確認を行ってください。



|      |      |      |
|------|------|------|
| 3-19 | 3-20 | 4-16 |
| 3-24 | 3-25 | 4-21 |
| 7-04 | 7-05 | 8-01 |

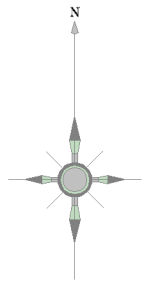

| 記号 | 種別          |
|----|-------------|
|    | 配水管         |
|    | 給水管         |
|    | 連合管         |
|    | 導水管         |
|    | 送水管         |
|    | 黒水          |
|    | ケーブル管       |
|    | 仕切弁(左開閉)    |
|    | 仕切弁(右開閉)    |
|    | バタフライ弁      |
|    | ソフトシール弁     |
|    | 不閉水仕切弁      |
|    | 空気弁(車口)     |
|    | 空気弁付消火栓     |
|    | 排泥弁         |
|    | 流量計         |
|    | 消火栓(地下式車口)  |
|    | 消火栓(地下式双口)  |
|    | 私設消火栓       |
|    | 片落ち管        |
|    | 泥吐口         |
|    | セン止め        |
|    | 管種・年度変更点    |
|    | 乙止水栓        |
|    | メーター        |
|    | メーター(閉止水栓付) |

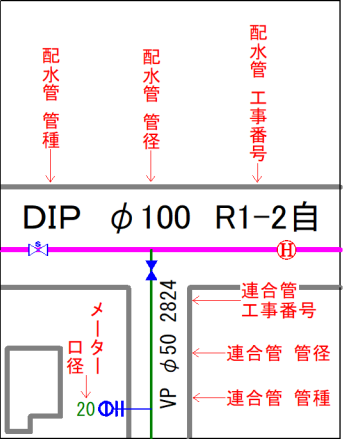

富士見市水道課