富士見市上水道管路台帳図　（参考資料）


参考図となります（実測図ではありません）
現地の状況と異なる場合がありますので、必ず現地の確認を行ってください。



	６－０１	６－０２
５－１０	６－０６	６－０７

N

記号	種別
	配水管
	給水管
	連合管
	導水管
	送水管
	黒水
	ケーブル管
	仕切弁(左廻開)
	仕切弁(右廻開)
	バタフライ弁
	ソフトシール弁
	不断水仕切弁
A	空気弁（単口）
A	空気弁付消火栓
	排泥弁
流	流量計
H	消火栓（地下式単口）
H	消火栓（地下式双口）
私	私設消火栓
	片落ち管
	泥吐口
	センド止め
	管種・年度変更点
	乙止水栓
	メーター
	メーター（丙止水栓付）

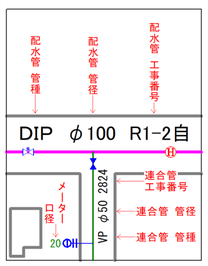

富士見市水道課

令和８年３月作成


富士見市上水道管路台帳図　（参考資料）

参考図となります（実測図ではありません）
現地の状況と異なる場合がありますので、必ず現地の確認を行ってください。



		２－２３
６－０１	６－０２	６－０３
６－０６	６－０７	６－０８

記号	種別
	配水管
	給水管
	連合管
	導水管
	送水管
	黒水
	ケーブル管
	仕切弁(左廻閉)
	仕切弁(右廻閉)
	バタフライ弁
	ソフトシール弁
	不断水仕切弁
A	空気弁（単口）
A	空気弁付消火栓
	排泥弁
流	流量計
H	消火栓（地下式単口）
H	消火栓（地下式双口）
私	私設消火栓
	片落ち管
	泥吐口
	センド止め
	管種・年度変更点
	乙止水栓
	メーター
	メーター（門止水栓付）

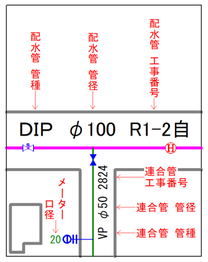


富士見市水道課

令和８年３月作成


富士見市上水道管路台帳図　（参考資料）

参考図となります（実測図ではありません）
現地の状況と異なる場合がありますので、必ず現地の確認を行ってください。

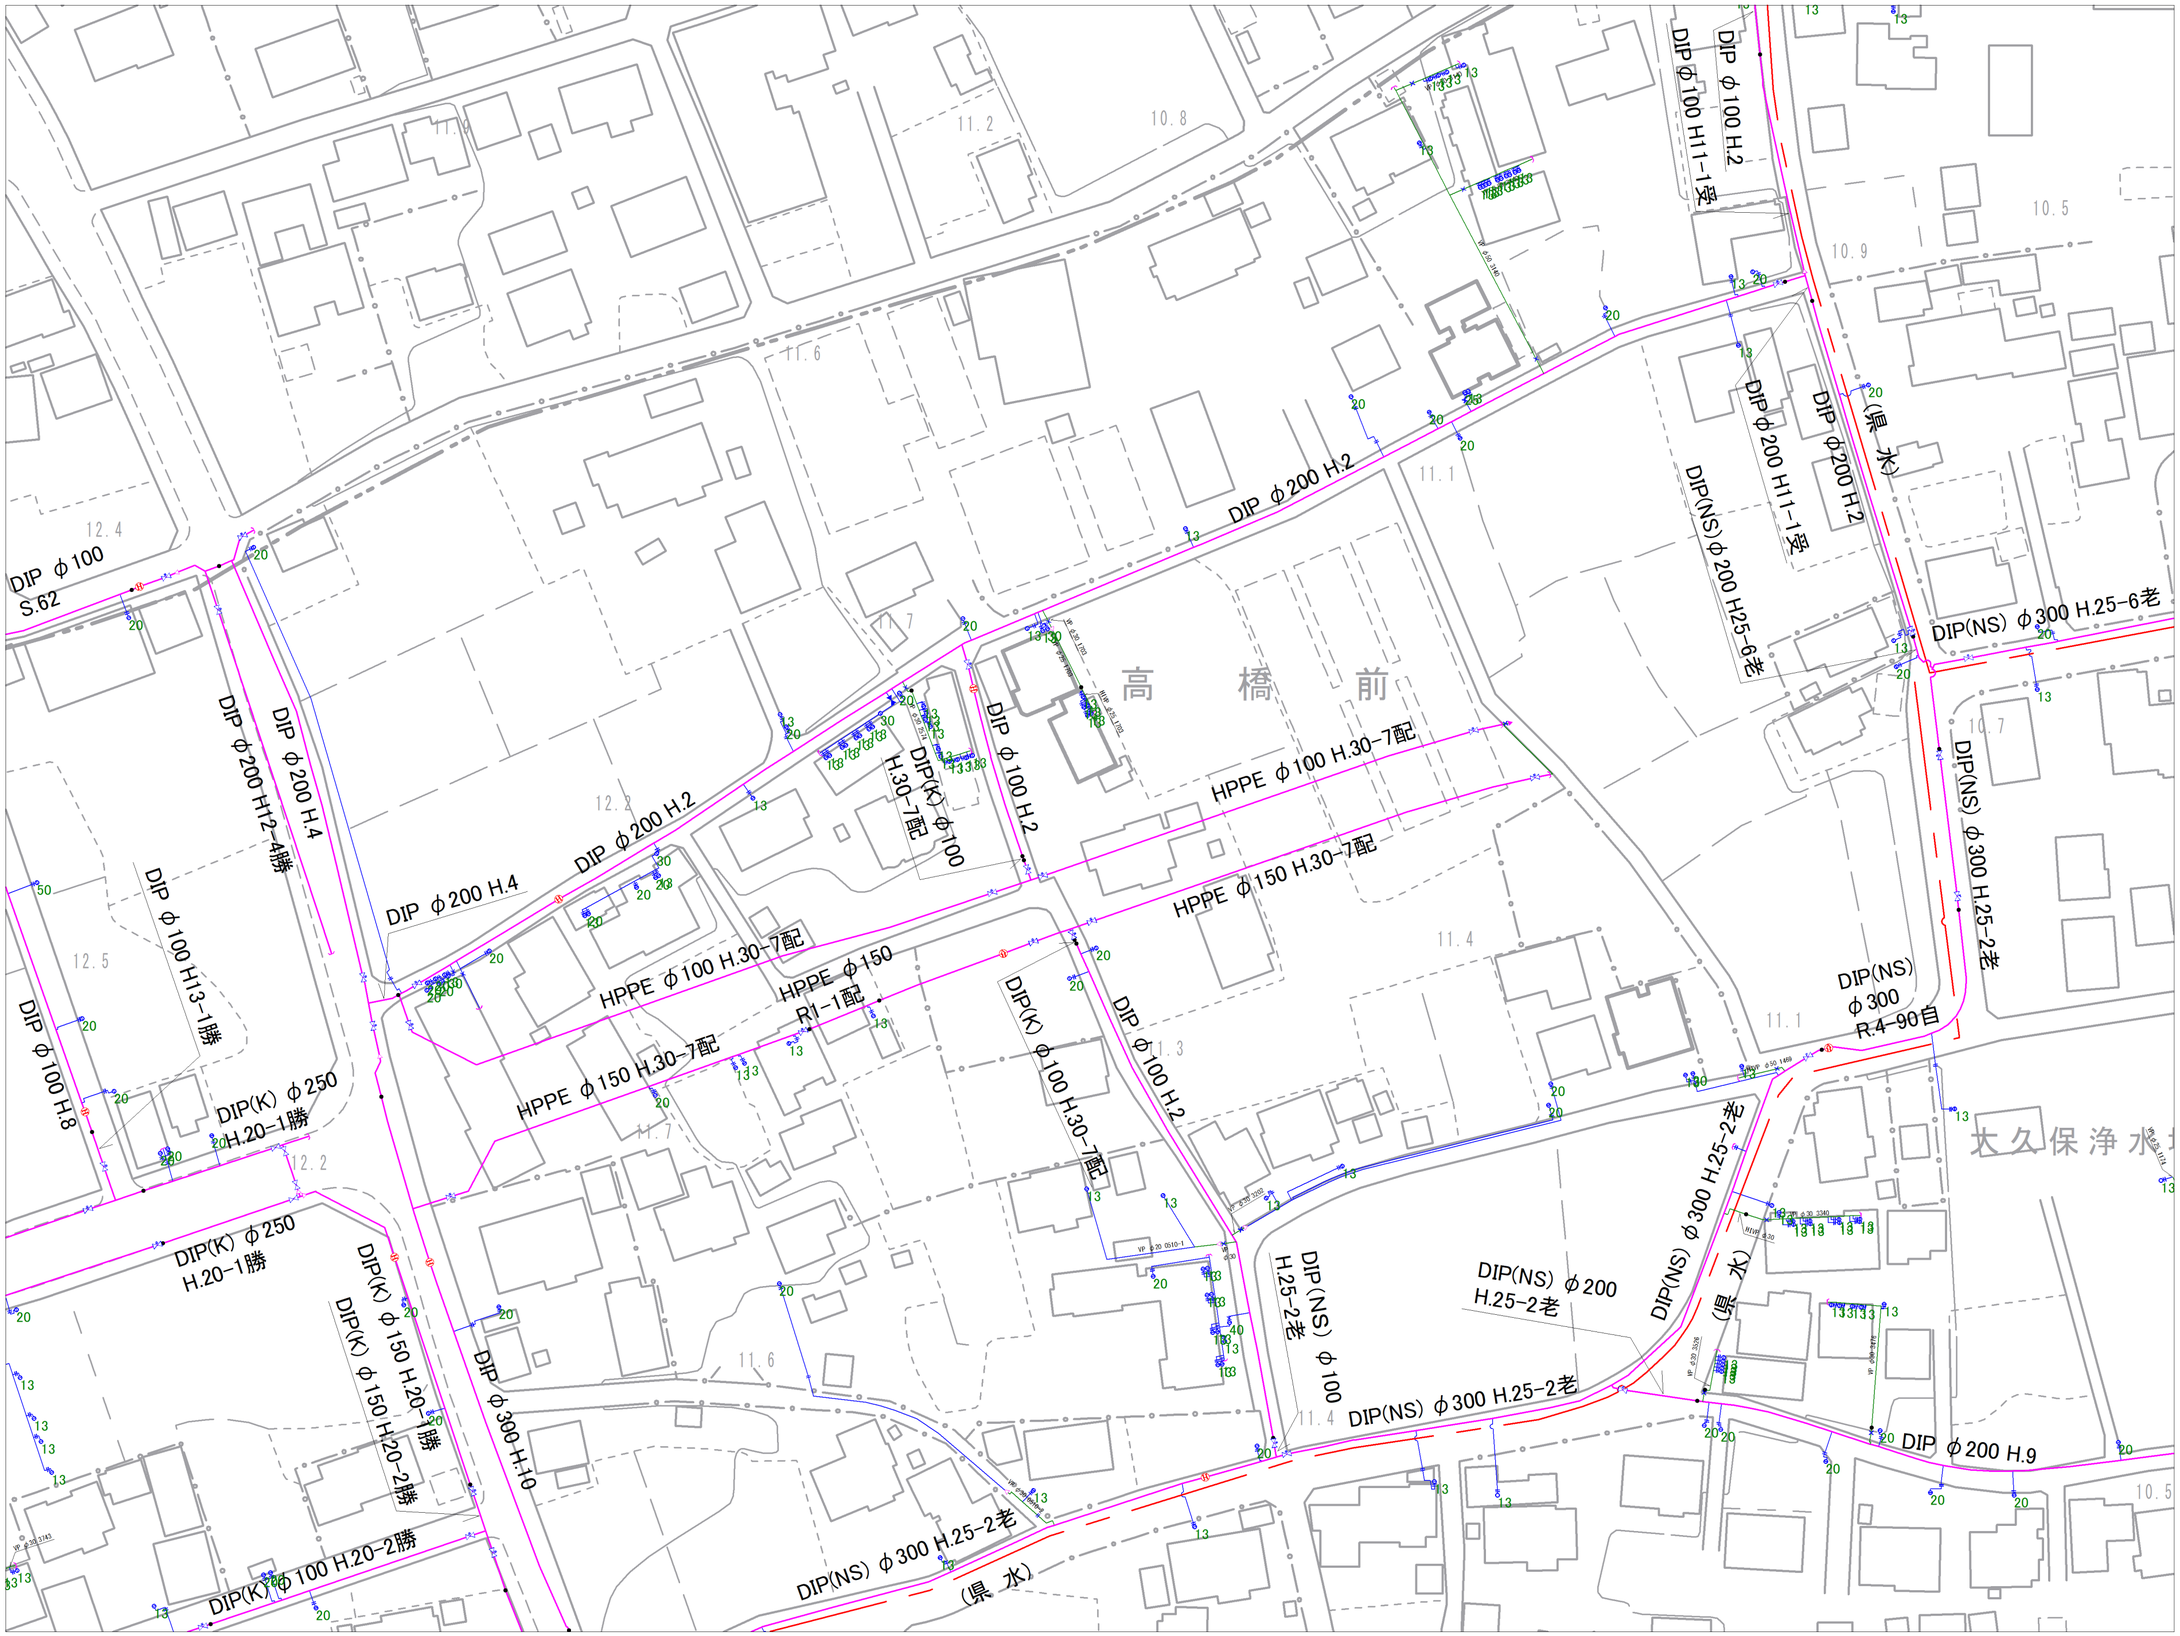

	２－２３	２－２４
６－０２	６－０３	６－０４
６－０７	６－０８	６－０９

記号	種別
	配水管
	給水管
	連合管
	導水管
	送水管
	県水
	ケーブル管
	仕切弁(左廻閉)
	仕切弁(右廻閉)
	バタフライ弁
	ソフトシール弁
	不断水仕切弁
A	空気弁（単口）
A	空気弁付消火栓
	排泥弁
流	流量計
H	消火栓（地下式単口）
H	消火栓（地下式双口）
私	私設消火栓
	片落ち管
	泥吐口
	センド止め
	管種・年度変更点
	乙止水栓
	メーター
	メーター（門止水栓付）

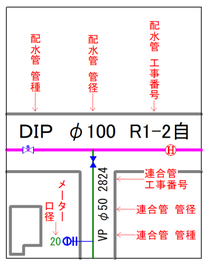


富士見市水道課

令和８年３月作成


富士見市上水道管路台帳図　（参考資料）

参考図となります（実測図ではありません）
現地の状況と異なる場合がありますので、必ず現地の確認を行ってください。

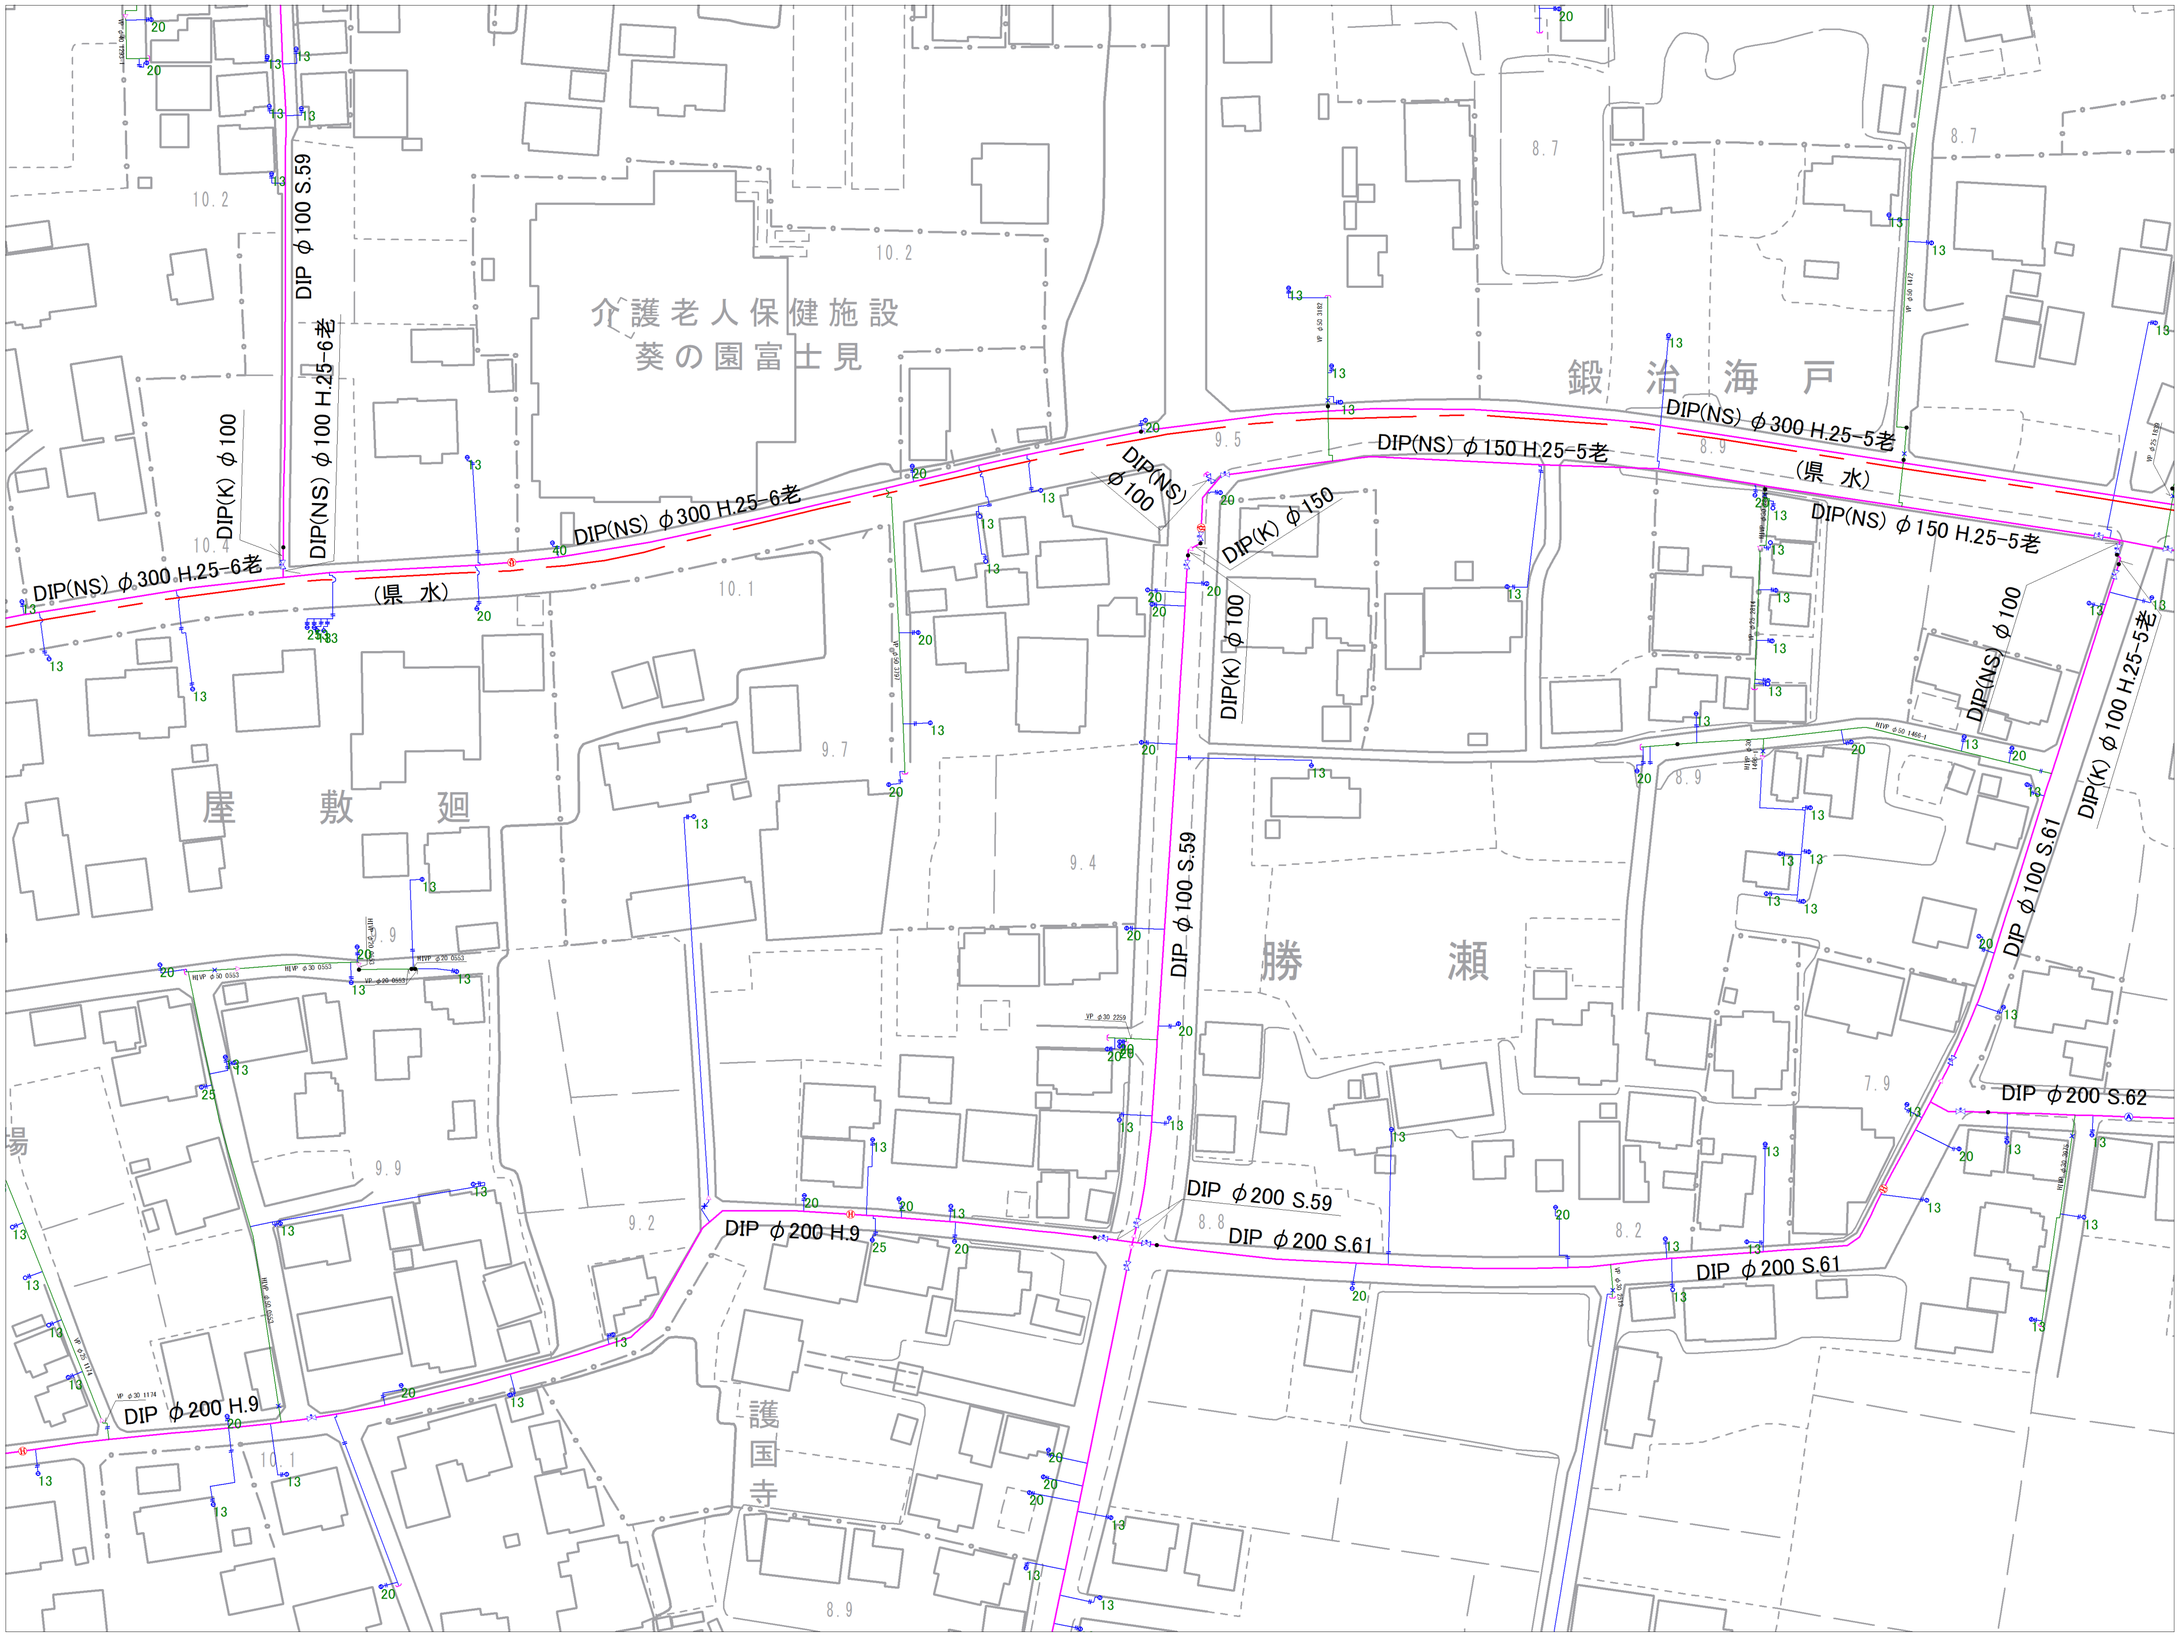

２－２３	２－２４	２－２５
６－０３	６－０４	６－０５
６－０８	６－０９	６－１０

記　号	種　別
	配　水　管
	給　水　管
	連　合　管
	導　水　管
	送　水　管
	県　　水
	ケーブル管
	仕切弁(左廻閉)
	仕切弁(右廻閉)
	バタフライ弁
	ソフトシール弁
	不断水仕切弁
A	空気弁（単口）
A	空気弁付消火栓
	排　泥　弁
流	流　量　計
H	消　火　栓（地下式単口）
H	消　火　栓（地下式双口）
私	私設消火栓
	片落ち管
	泥　社　口
	セン止め
	管種・年度変更点
	乙止水栓
	メーター
	メーター（丙止水栓付）

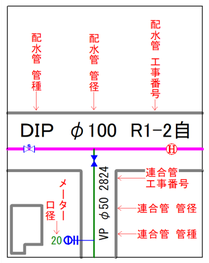


富士見市水道課

令和８年３月作成


富士見市上水道管路台帳図　（参考資料）

参考図となります（実測図ではありません）
現地の状況と異なる場合がありますので、必ず現地の確認を行ってください。

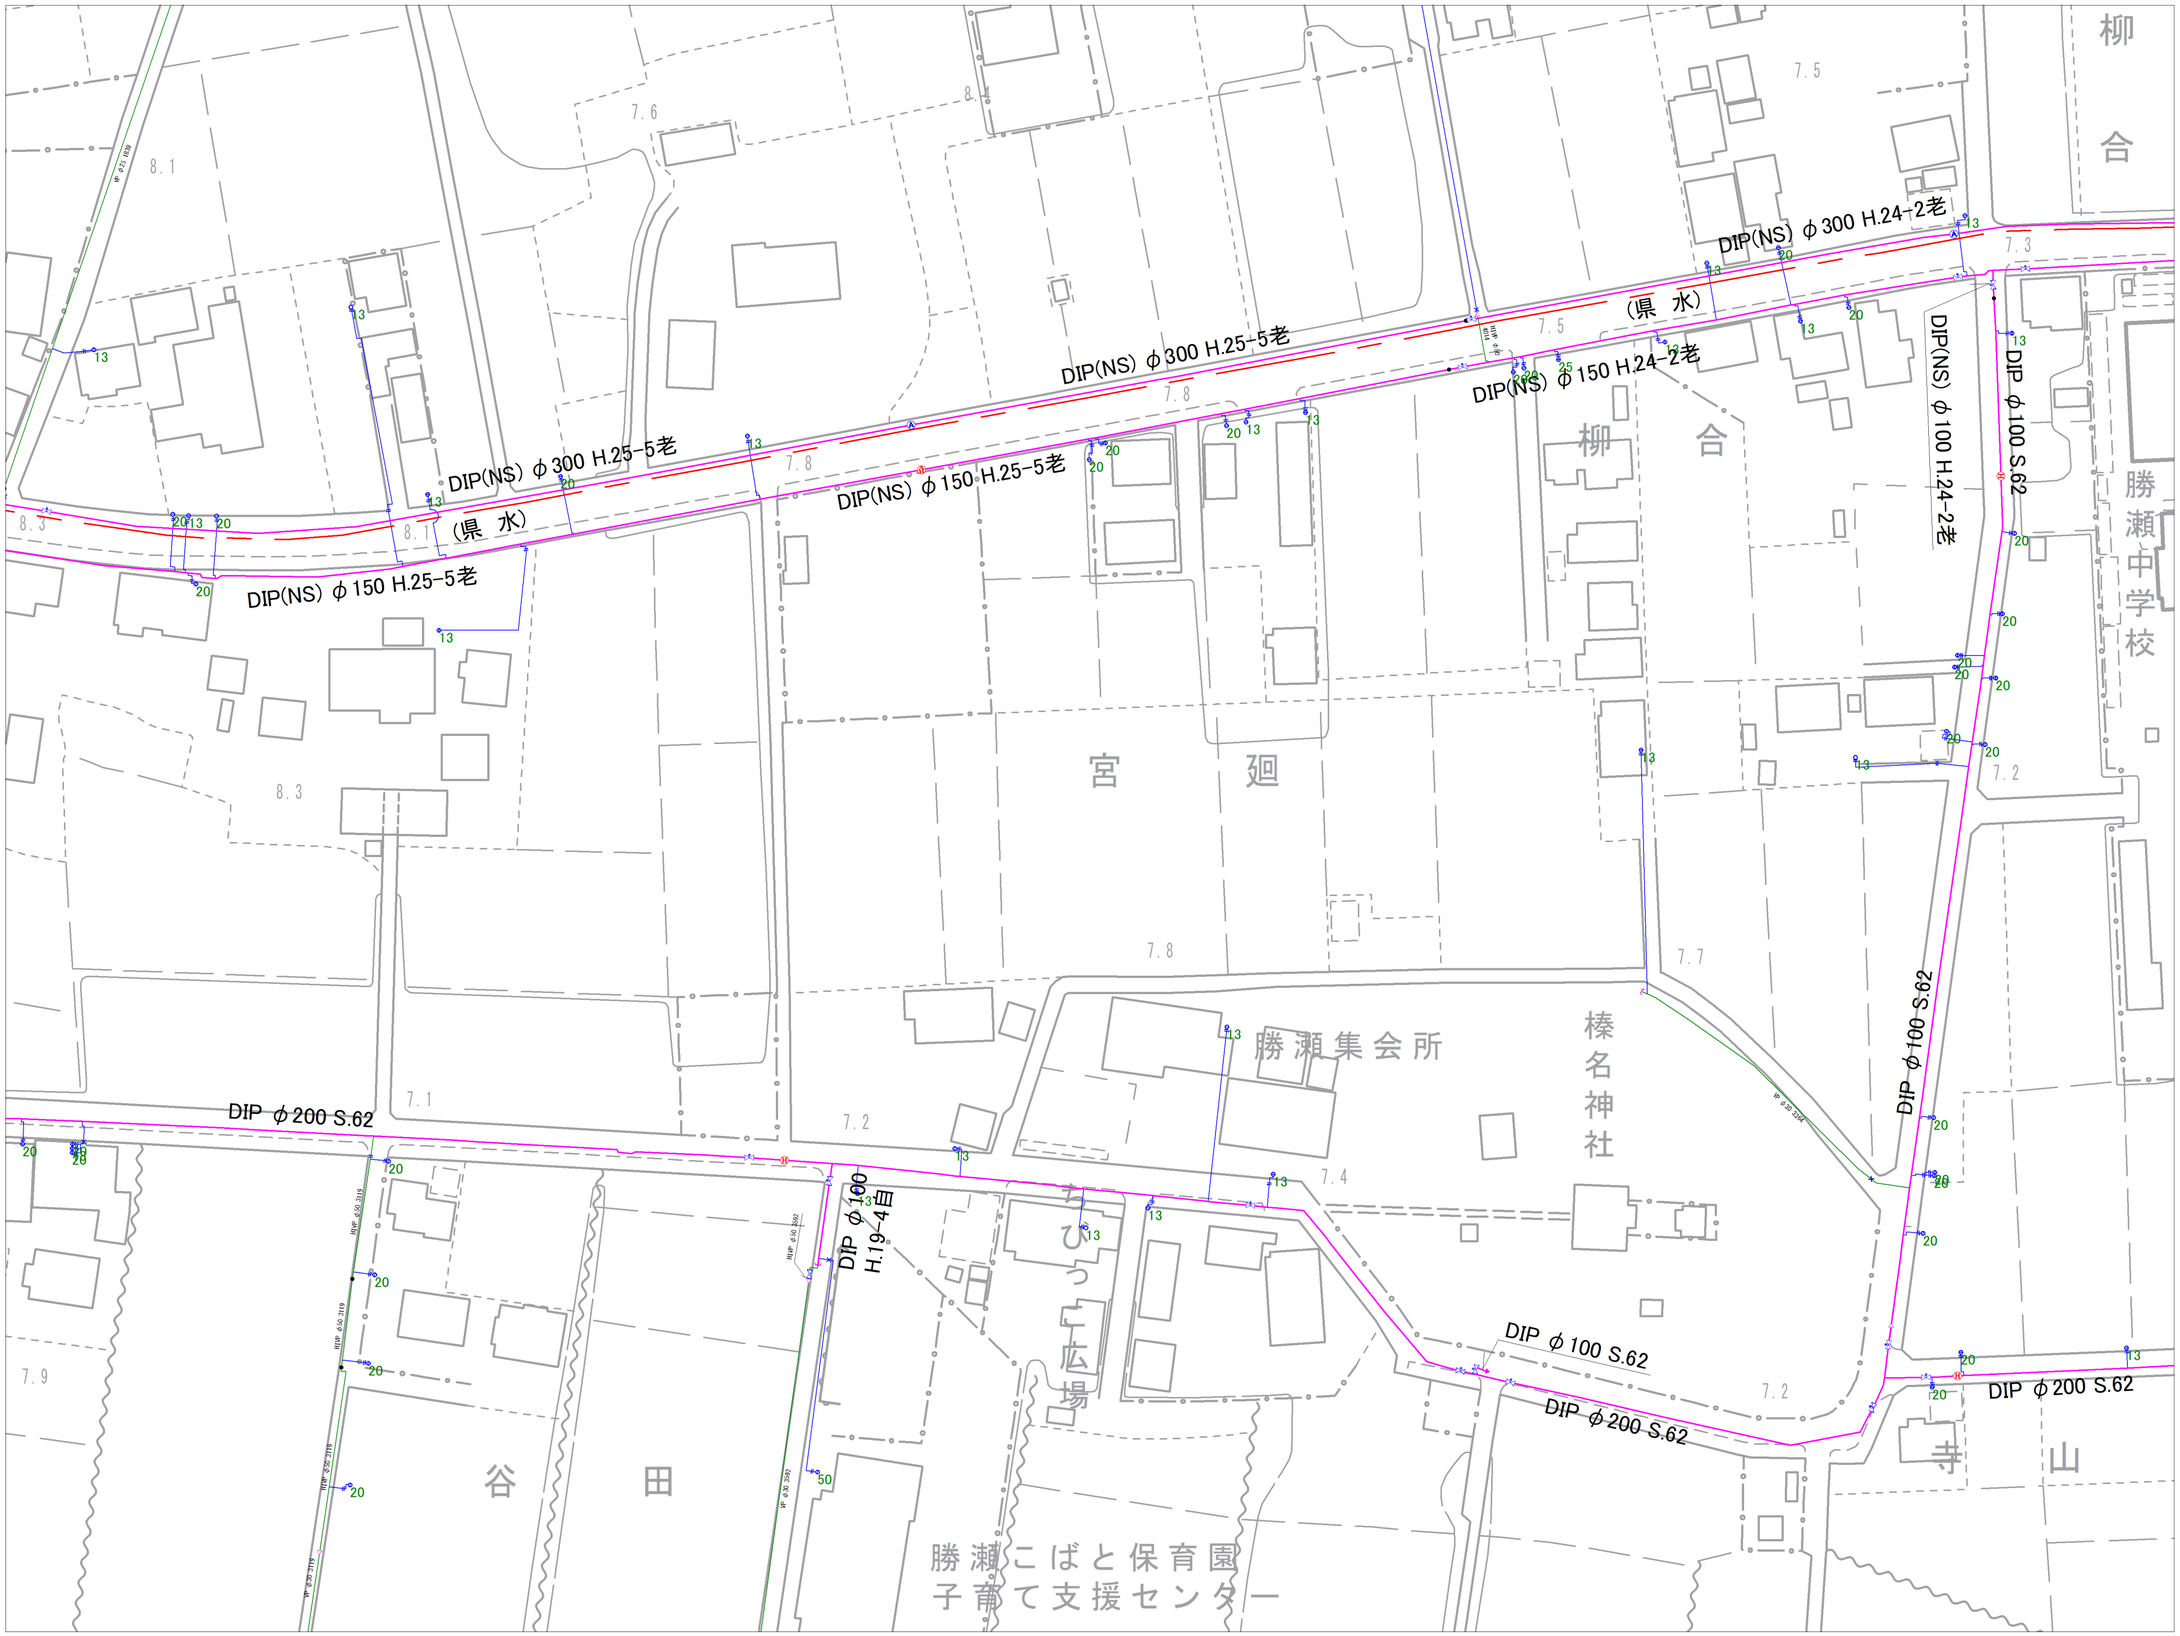

２－２４	２－２５	３－２１
６－０４	６－０５	７－０１
６－０９	６－１０	７－０６

記号	種別
	配水管
	給水管
	連合管
	導水管
	送水管
	県　水
	ケーブル管
	仕切弁(左廻開)
	仕切弁(右廻開)
	バタフライ弁
	ソフトシール弁
	不断水仕切弁
A	空気弁（単口）
A	空気弁付消火栓
	排泥弁
流	流量計
H	消火栓（地下式単口）
H	消火栓（地下式双口）
私	私設消火栓
	片落ち管
	泥社口
	センド止め
	管種・年度変更点
	乙止水栓
	メーター
	メーター（門止水栓付）

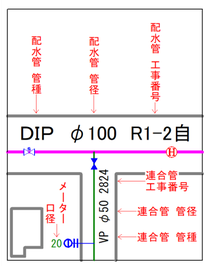

富士見市水道課

令和８年３月作成


富士見市上水道管路台帳図　（参考資料）

参考図となります（実測図ではありません）
現地の状況と異なる場合がありますので、必ず現地の確認を行ってください。



	６－０１	６－０２
５－１０	６－０６	６－０７
５－１５	６－１１	６－１２

記号	種別
	配水管
	給水管
	連合管
	導水管
	送水管
	県水
	ケーブル管
	仕切弁(左廻開)
	仕切弁(右廻開)
	バタフライ弁
	ソフトシール弁
	不断水仕切弁
A	空気弁（単口）
分	空気弁付消火栓
	排泥弁
流	流量計
H	消火栓（地下式単口）
H	消火栓（地下式双口）
私	私設消火栓
	片落ち管
	泥吐口
	センド止め
	管種・年度変更点
	乙止水栓
	メーター
	メーター（西止水栓付）

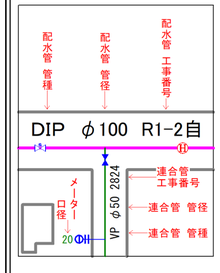

富士見市水道課

令和８年３月作成


富士見市上水道管路台帳図　（参考資料）

参考図となります（実測図ではありません）
現地の状況と異なる場合がありますので、必ず現地の確認を行ってください。



6－01	6－02	6－03
6－06	6－07	6－08
6－11	6－12	

記号	種別
	配水管
	給水管
	連合管
	導水管
	送水管
	県水
	ケーブル管
	仕切弁(左廻閉)
	仕切弁(右廻閉)
	バタフライ弁
	ソフトシール弁
	不断水仕切弁
A	空気弁（単口）
A	空気弁付消火栓
	排泥弁
流	流量計
消	消火栓（地下式単口）
消	消火栓（地下式双口）
私	私設消火栓
	片落ち管
	泥社口
	センド止め
	管種・年度変更点
	乙止水栓
	メーター
	メーター（丙止水栓付）

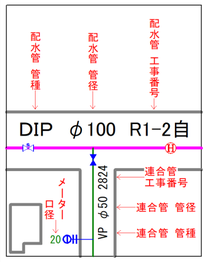


富士見市水道課

令和８年３月作成


富士見市上水道管路台帳図　（参考資料）

参考図となります（実測図ではありません）
現地の状況と異なる場合がありますので、必ず現地の確認を行ってください。

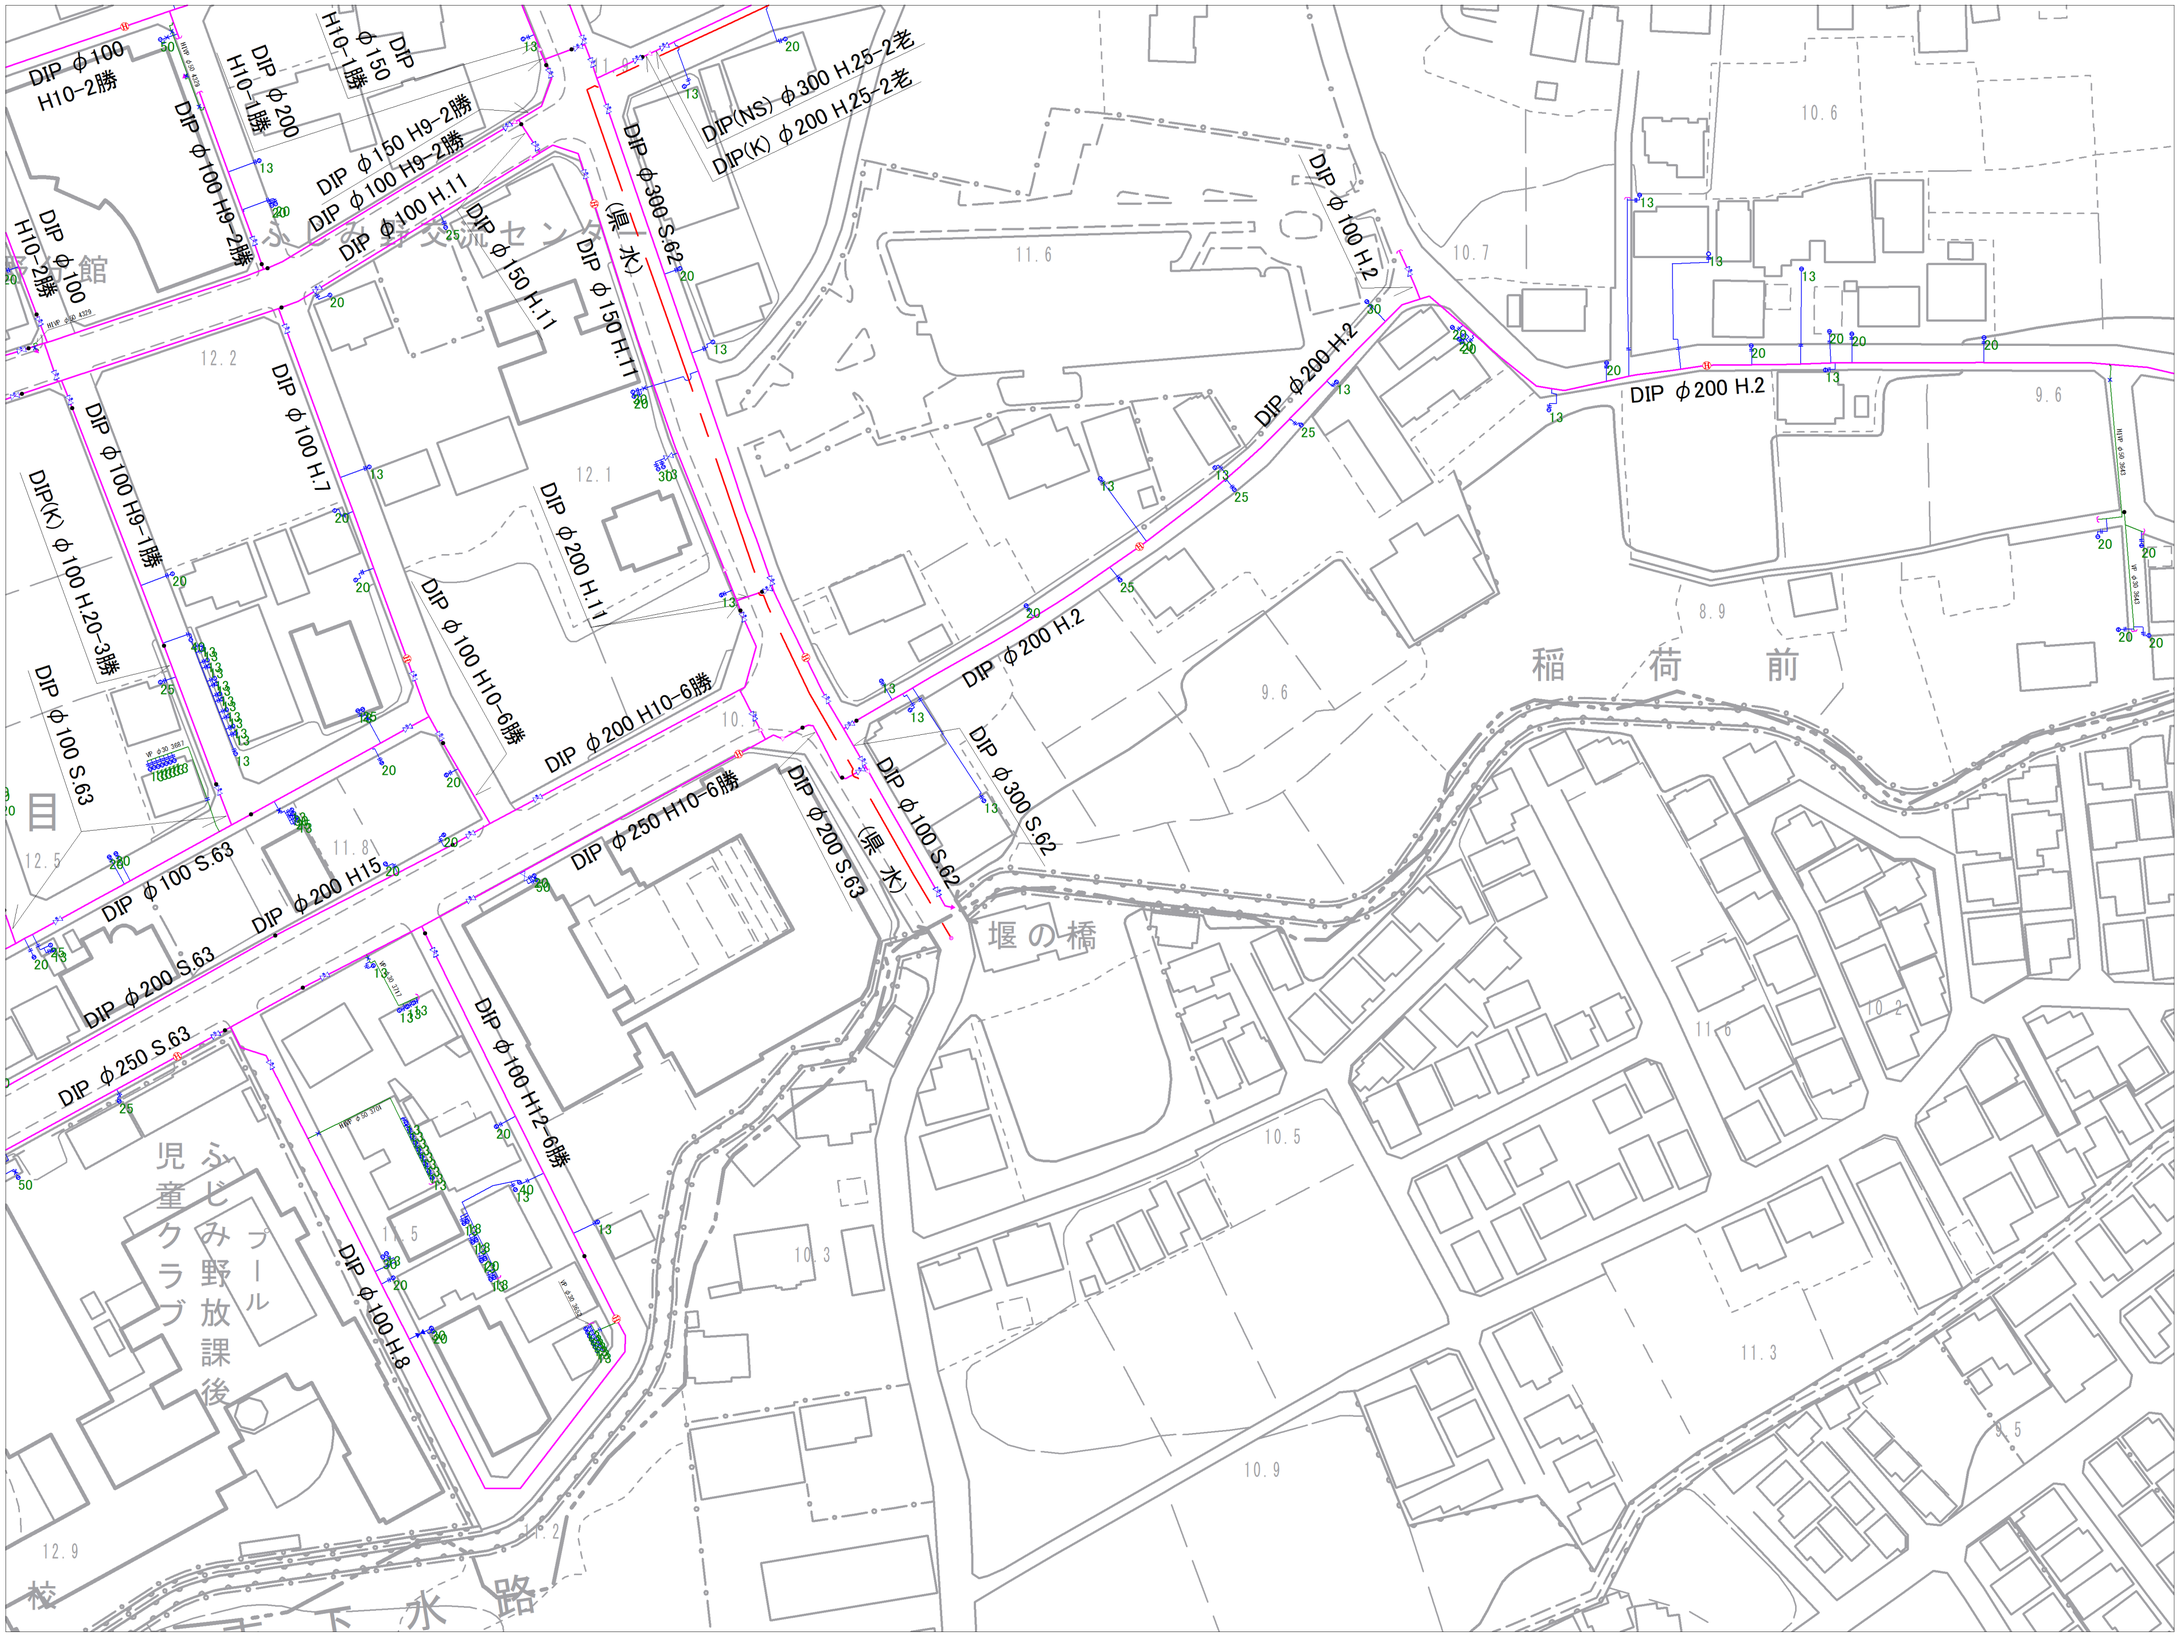

６－０２	６－０３	６－０４
６－０７	６－０８	６－０９
６－１２		６－１４

記号	種別
	配水管
	給水管
	連合管
	導水管
	送水管
	県水
	ケーブル管
	仕切弁(左開閉)
	仕切弁(右開閉)
	バタフライ弁
	ソフトシール弁
	不断水仕切弁
A	空気弁（単口）
A	空気弁付消火栓
	排泥弁
流	流量計
H	消火栓（地下式単口）
H	消火栓（地下式双口）
私	私設消火栓
	片落ち管
	泥吐口
	センド止め
	管種・年度変更点
	乙止水栓
	メーター
	メーター（門止水栓付）

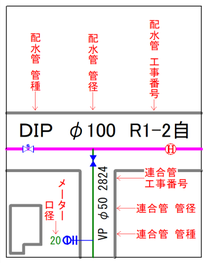

富士見市水道課

令和８年３月作成


富士見市上水道管路台帳図　（参考資料）

参考図となります（実測図ではありません）
現地の状況と異なる場合がありますので、必ず現地の確認を行ってください。



６－０３	６－０４	６－０５
６－０８	６－０９	６－１０
	６－１４	６－１５

記号	種別
	配水管
	給水管
	連合管
	導水管
	送水管
	県水
	ケーブル管
	仕切弁(左廻閉)
	仕切弁(右廻閉)
	バタフライ弁
	ソフトシール弁
	不断水仕切弁
A	空気弁（単口）
A	空気弁付消火栓
	排泥弁
流	流量計
H	消火栓（地下式単口）
H	消火栓（地下式双口）
私	私設消火栓
	片落ち管
	泥吐口
	センサー止め
	管種・年度変更点
	乙止水栓
	メーター
	メーター（円止水栓付）

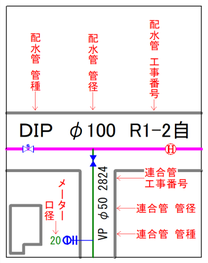


富士見市水道課

令和８年３月作成

富士見市上水道管路台帳図　（参考資料）


参考図となります（実測図ではありません）
現地の状況と異なる場合がありますので、必ず現地の確認を行ってください。

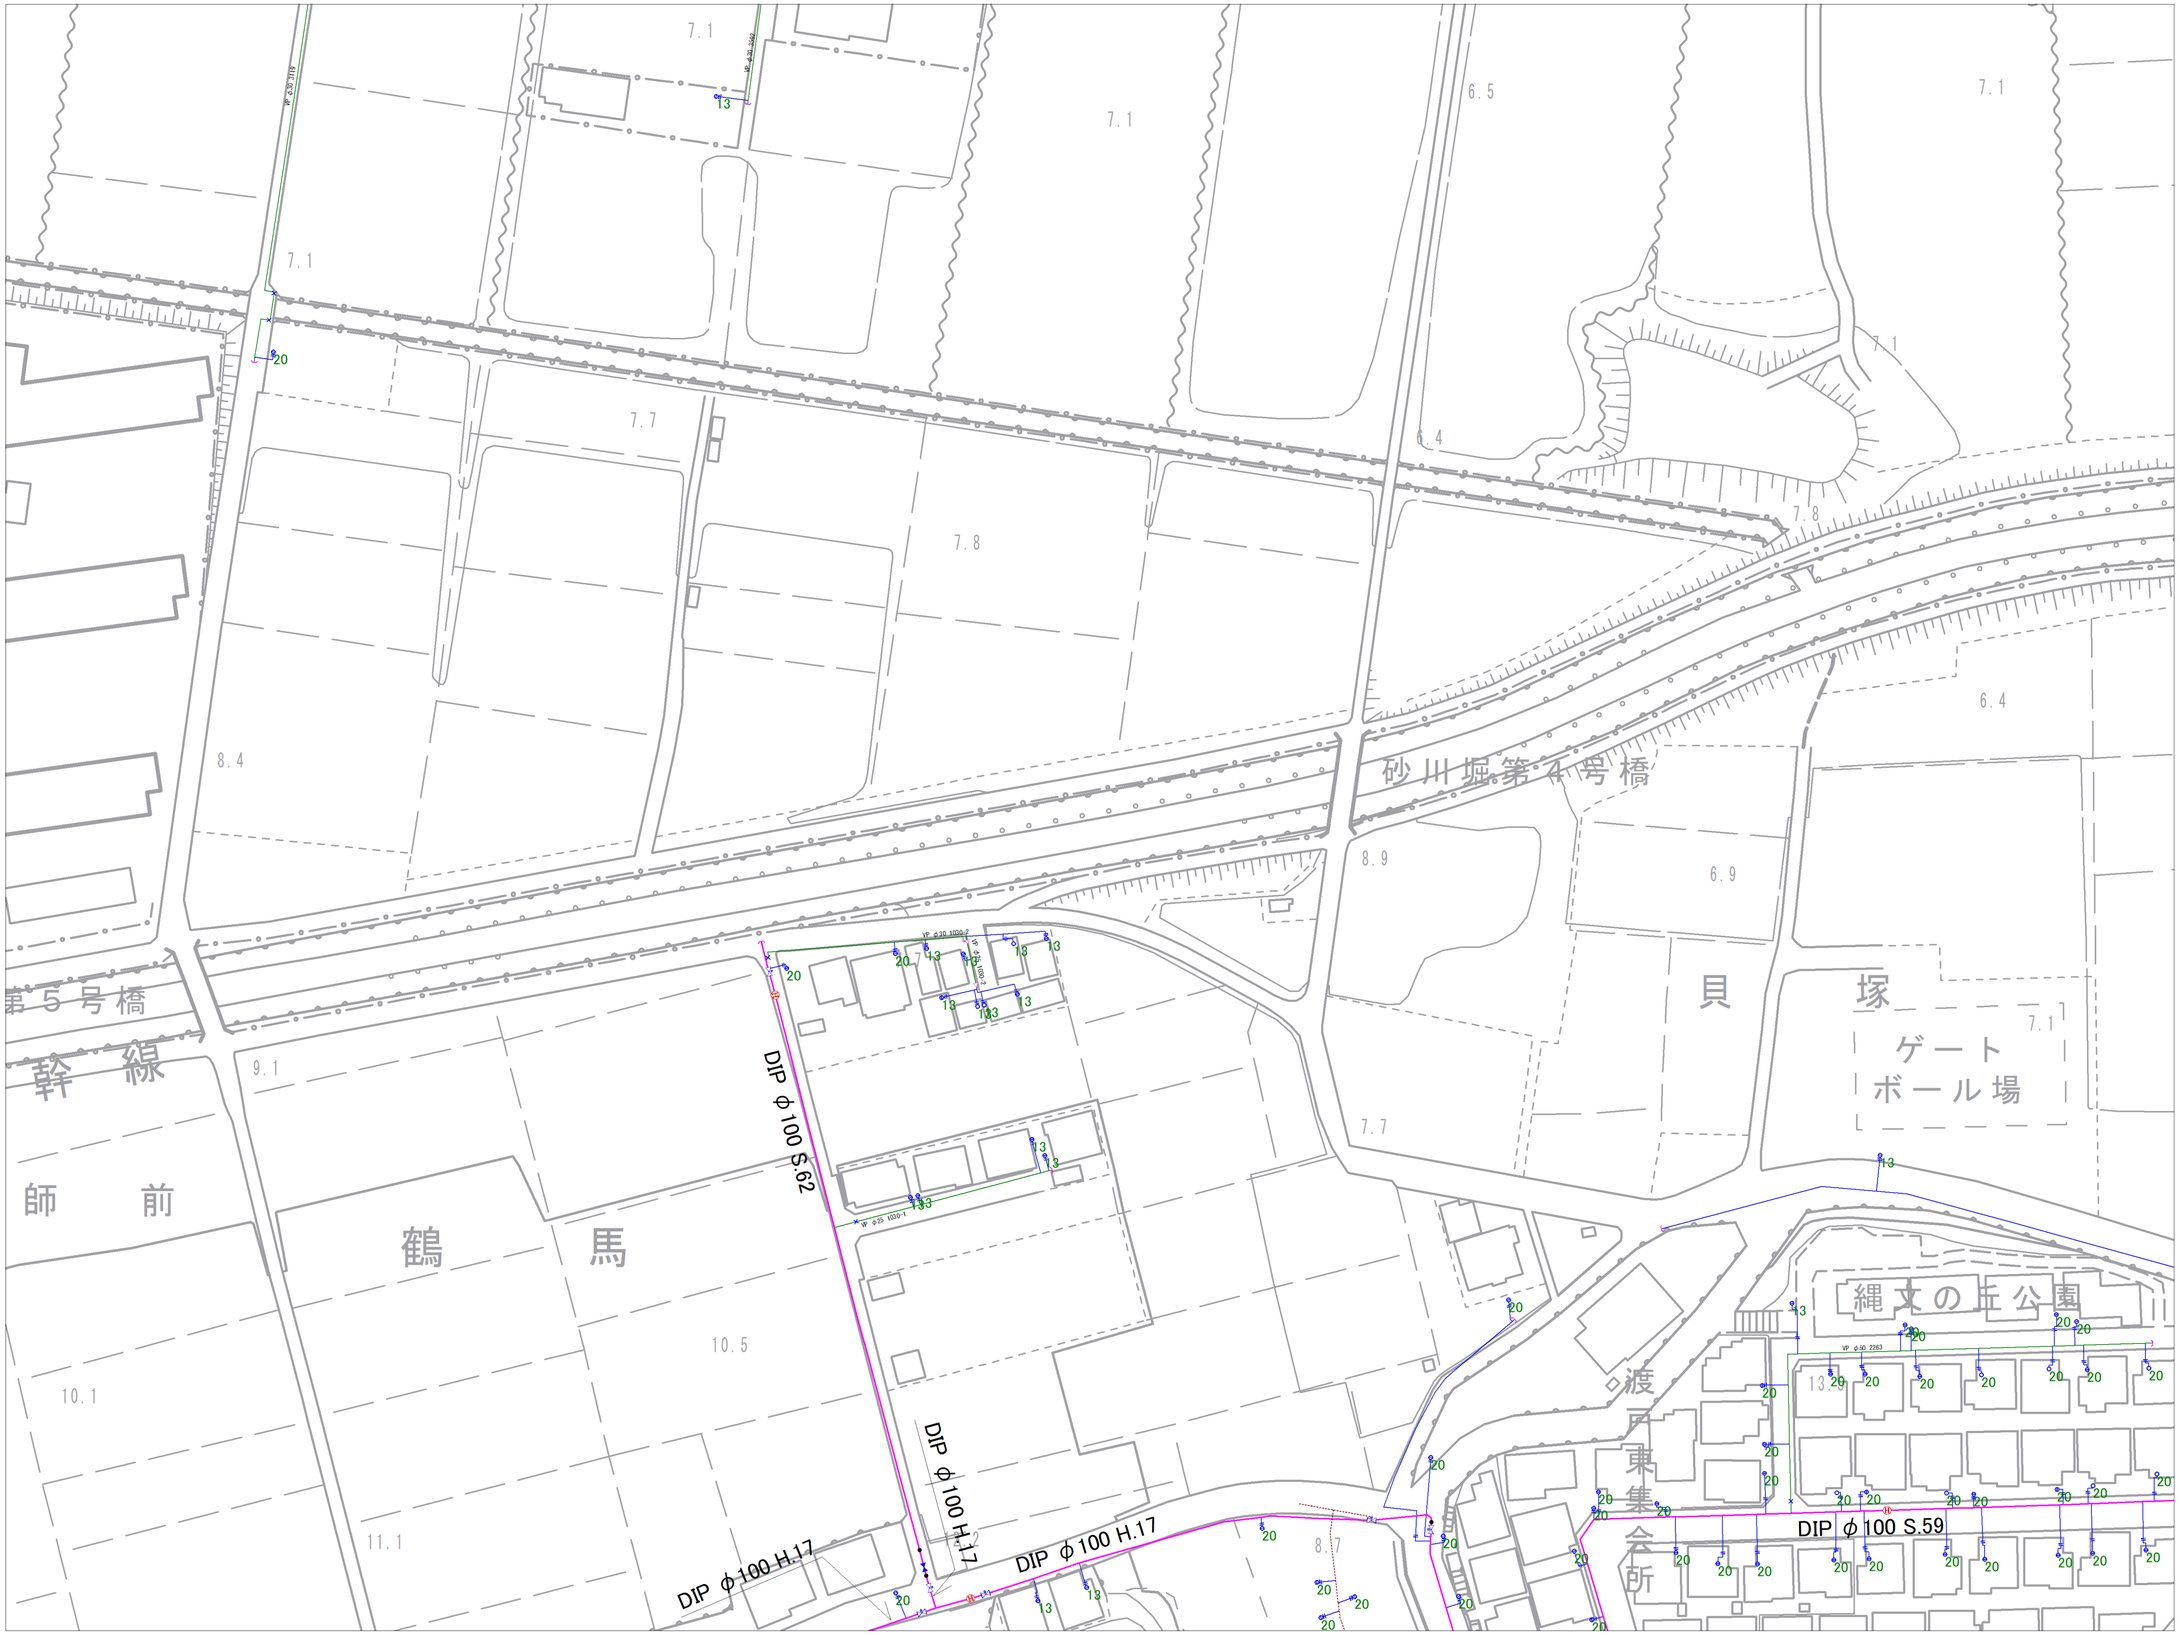

６－０４	６－０５	７－０１
６－０９	６－１０	７－０６
６－１４	６－１５	７－１１

N

記　号	種　別
	配　水　管
	給　水　管
	連　合　管
	導　水　管
	送　水　管
	県　　水
	ケーブル管
	仕切弁(左廻開)
	仕切弁(右廻開)
	バタフライ弁
	ソフトシール弁
	不断水仕切弁
A	空気弁（単口）
合	空気弁付消火栓
	排　泥　弁
流	流　量　計
消	消　火　栓 （地下式単口）
消	消　火　栓 （地下式双口）
私	私設消火栓
	片　落　ち　管
	泥　吐　口
	セ　ン　止　め
	管種・年度変更点
	乙止水栓
	メ　ー　タ　ー
	メ　ー　タ　ー （門止水栓付）

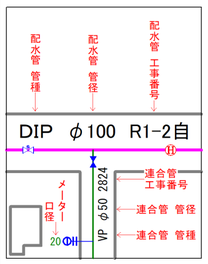

富士見市水道課

令和８年３月作成


富士見市上水道管路台帳図　（参考資料）

参考図となります（実測図ではありません）
現地の状況と異なる場合がありますので、必ず現地の確認を行ってください。



5－10	6－06	6－07
5－15	6－11	6－12
5－20	6－16	

記号	種別
	配水管
	給水管
	連合管
	導水管
	送水管
	県水
	ケーブル管
	仕切弁(左廻閉)
	仕切弁(右廻閉)
	バタフライ弁
	ソフトシール弁
	不断水仕切弁
A	空気弁（単口）
仕	空気弁付消火栓
	排泥弁
流	流量計
H	消火栓（地下式単口）
H	消火栓（地下式双口）
私	私設消火栓
	片落ち管
	泥吐口
	センド止め
	管種・年度変更点
	乙止水栓
	メーター
	メーター（丙止水栓付）

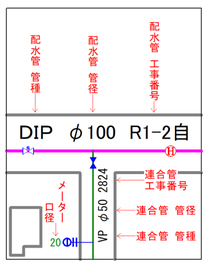

富士見市水道課

令和８年３月作成


富士見市上水道管路台帳図　（参考資料）

参考図となります（実測図ではありません）
現地の状況と異なる場合がありますので、必ず現地の確認を行ってください。



６－０６	６－０７	６－０８
６－１１	６－１２	
６－１６		６－１８

記号	種別
	配水管
	給水管
	連合管
	導水管
	送水管
	県水
	ケーブル管
	仕切弁(左開閉)
	仕切弁(右開閉)
	バタフライ弁
	ソフトシール弁
	不断水仕切弁
A	空気弁（単口）
A	空気弁付消火栓
	排泥弁
流	流量計
H	消火栓（地下式単口）
H	消火栓（地下式双口）
私	私設消火栓
	片落ち管
	泥吐口
	センド止め
	管種・年度変更点
	乙止水栓
	メーター
	メーター（丙止水栓付）

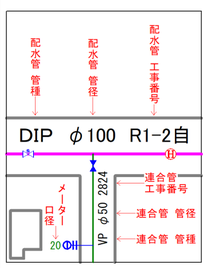


富士見市水道課

令和８年３月作成


富士見市上水道管路台帳図　（参考資料）

参考図となります（実測図ではありません）
現地の状況と異なる場合がありますので、必ず現地の確認を行ってください。

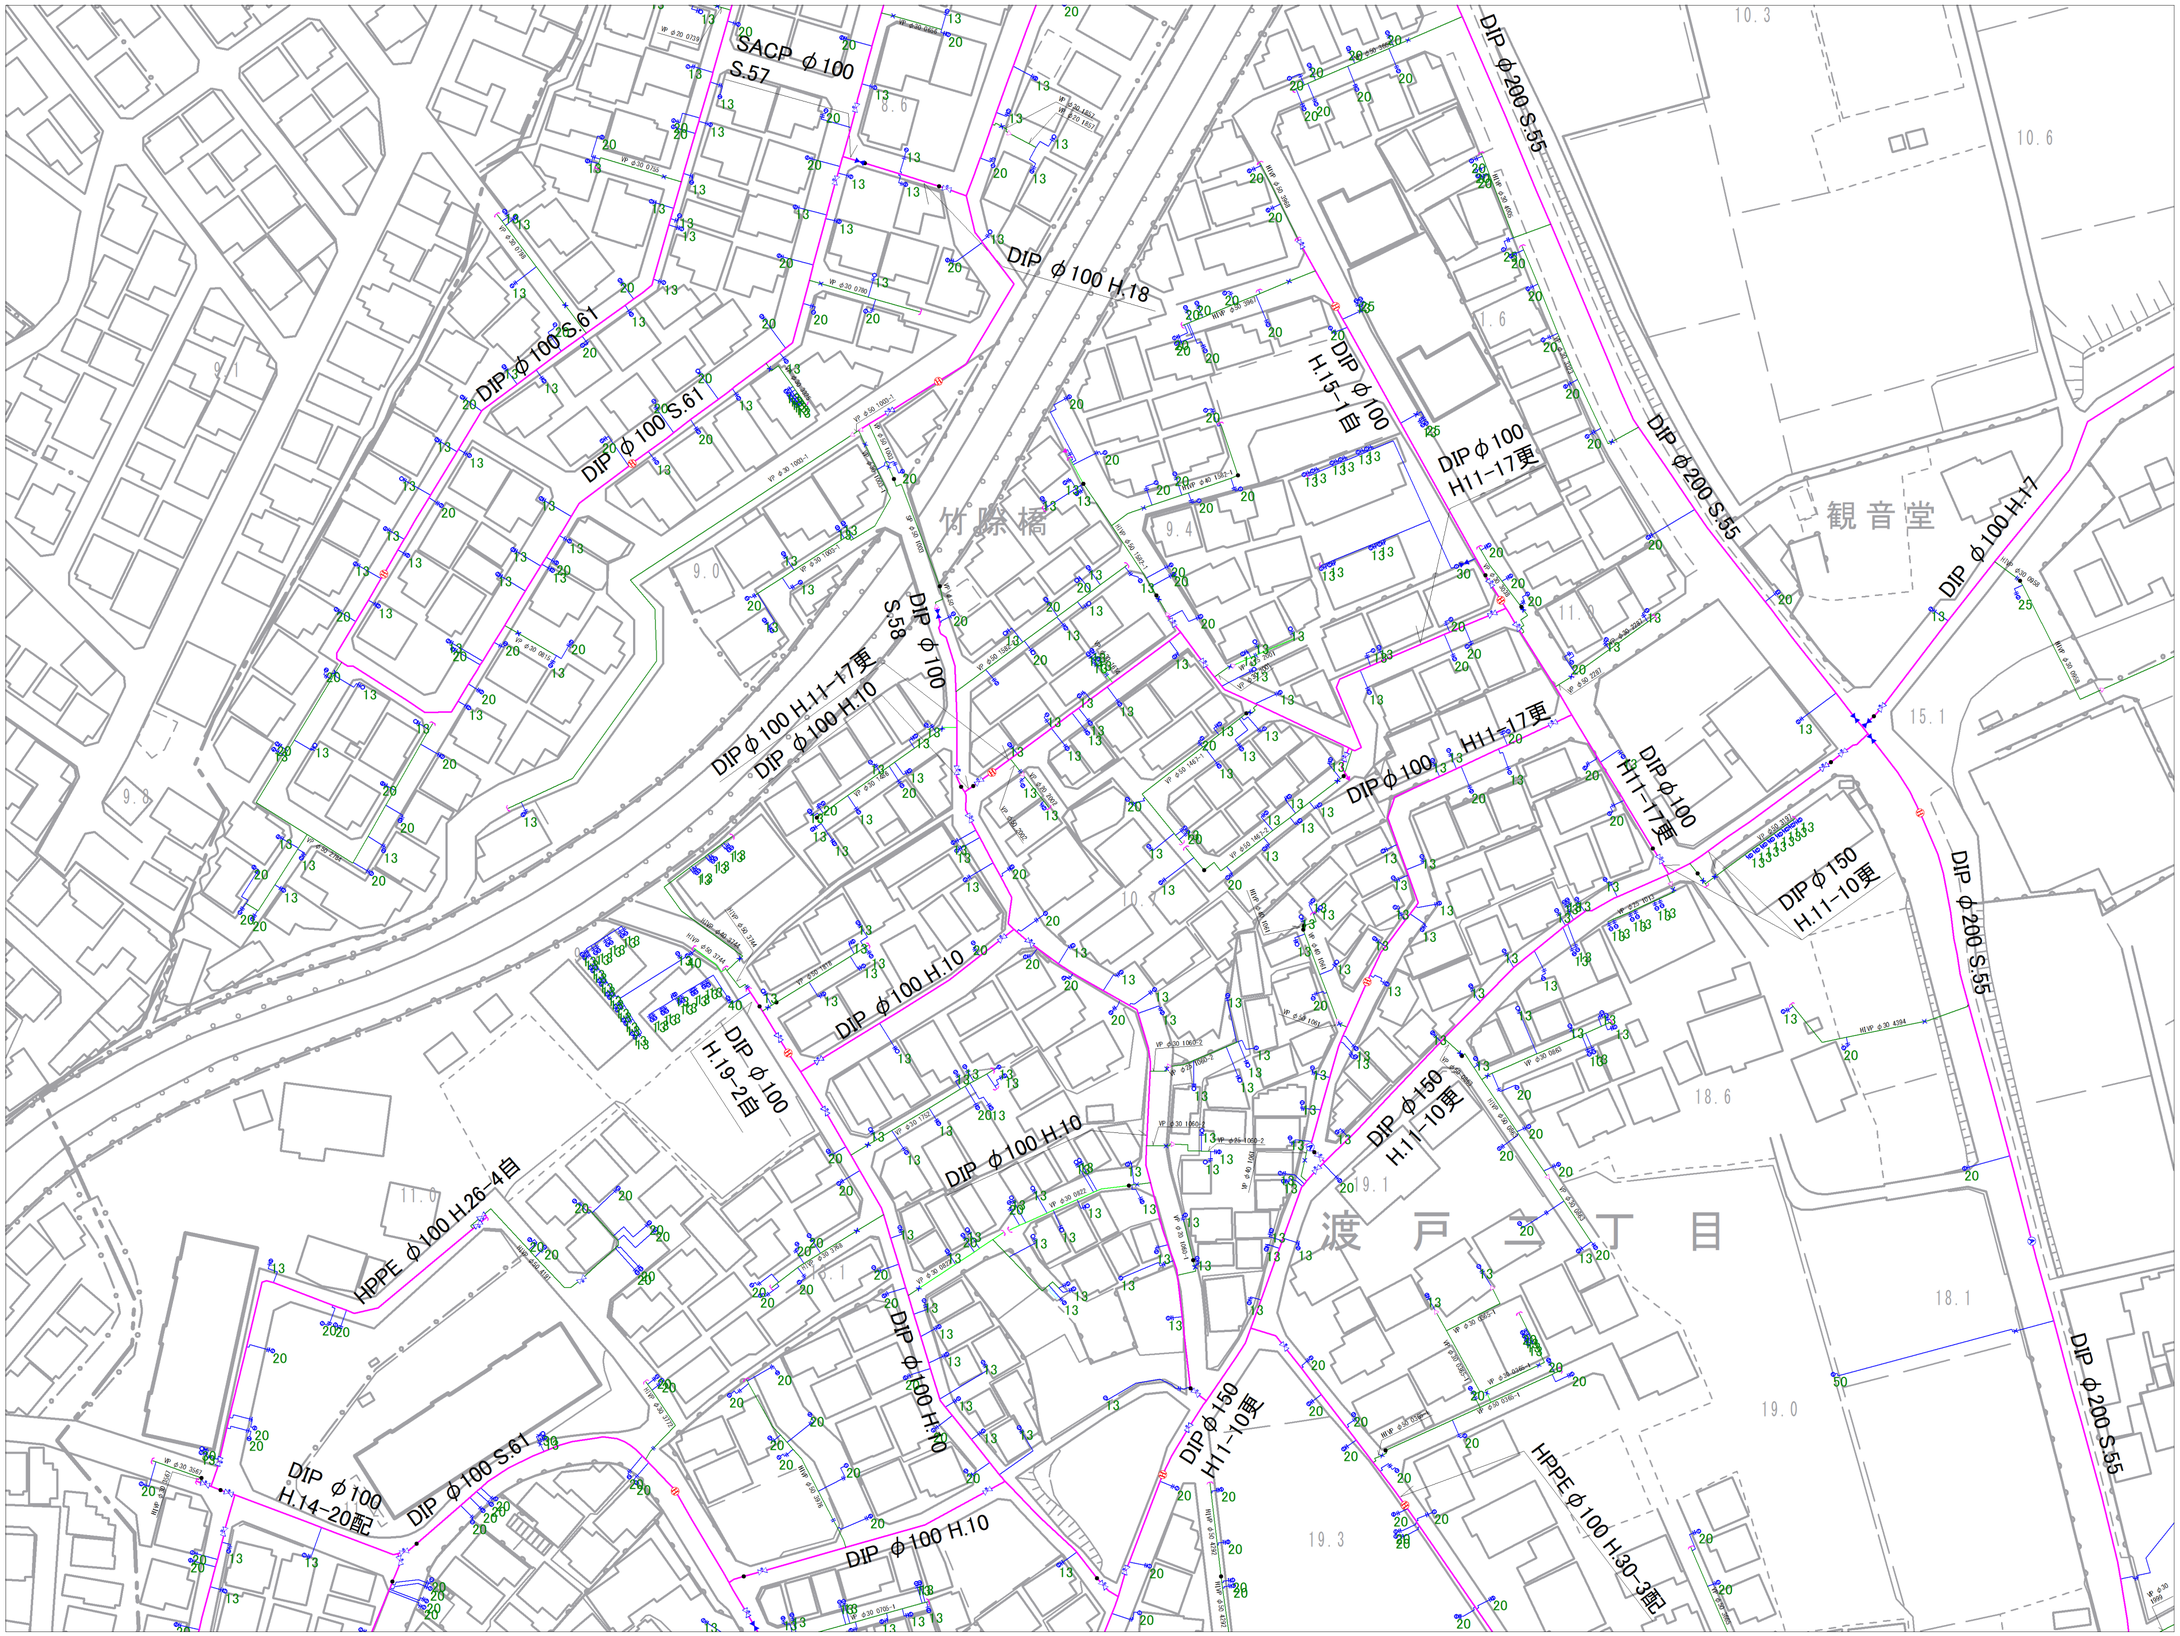

６－０８	６－０９	６－１０
	６－１４	６－１５
６－１８	６－１９	６－２０

記号	種別
	配水管
	給水管
	連合管
	導水管
	送水管
	県水
	ケーブル管
	仕切弁(左廻閉)
	仕切弁(右廻閉)
	バタフライ弁
	ソフトシール弁
	不断水仕切弁
A	空気弁（単口）
合	空気弁付消火栓
	排泥弁
流	流量計
消(地下式単口)	消火栓
消(地下式双口)	消火栓
私	私設消火栓
	片落ち管
	泥吐口
	セン止め
	管種・年度変更点
	乙止水栓
	メーター
	メーター（門止水栓付）

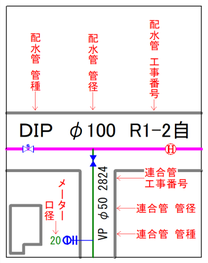


富士見市水道課

令和８年３月作成

富士見市上水道管路台帳図　（参考資料）

参考図となります（実測図ではありません）
現地の状況と異なる場合がありますので、必ず現地の確認を行ってください。

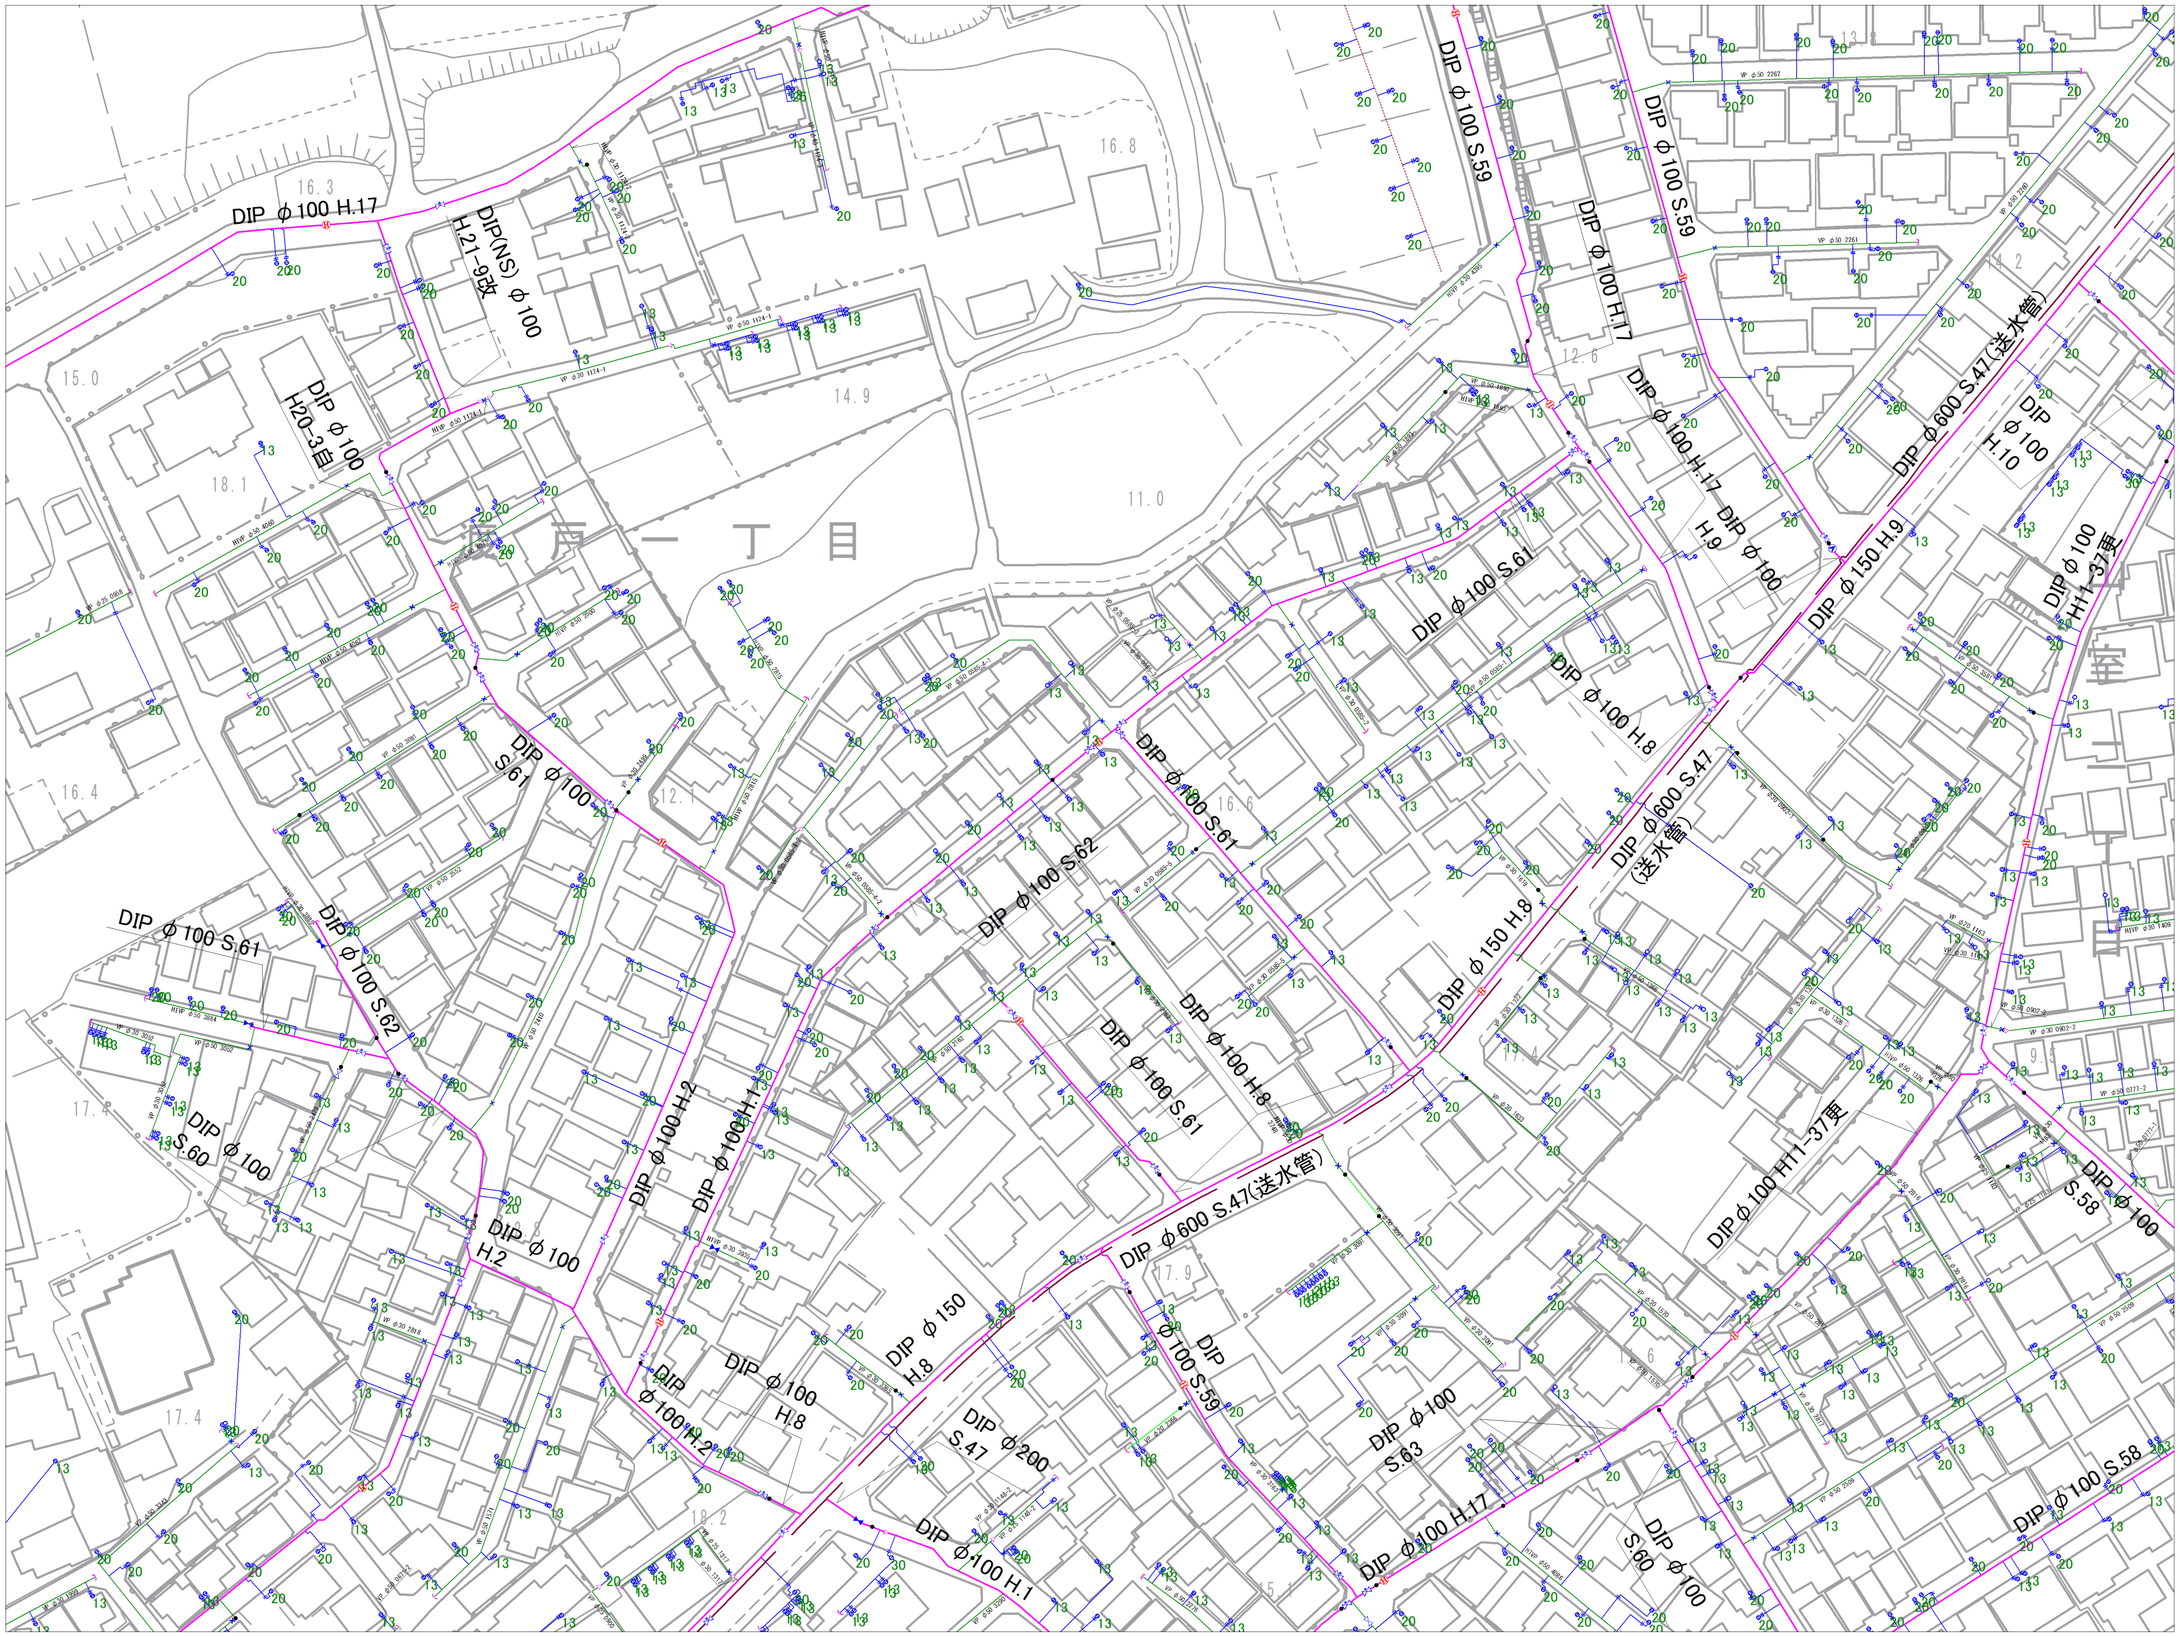
DIP φ100 H.17
DIP(NS) φ100 H.21-9改
DIP φ100 H20-3自
DIP φ100 S.61
DIP φ100 S.62
DIP φ100 S.60
DIP φ100 H.2
DIP φ100 H.1
DIP φ100 S.59
DIP φ100 H.17
DIP φ100 H.9
DIP φ100 S.61
DIP φ100 H.8
DIP φ600 S.47(送水管)
DIP φ150 H.9
DIP φ100 H.10
DIP φ100 H11-37東
DIP φ150 H.8
DIP φ100 H.8
DIP φ100 S.59
DIP φ100 S.63
DIP φ100 S.58
DIP φ150 H.8
DIP φ200 S.47
DIP φ100 H.2
DIP φ100 H.8
DIP φ100 H.1
DIP φ100 S.61
DIP φ100 S.62
DIP φ100 S.59
DIP φ600 S.47(送水管)
DIP φ100 H11-37東
DIP φ100 S.58
DIP φ100 S.60


富士見市上水道管路台帳図　（参考資料）

参考図となります（実測図ではありません）
現地の状況と異なる場合がありますので、必ず現地の確認を行ってください。



5－15	6－11	6－12
5－20	6－16	
5－25	6－21	6－22

記号	種別
	配水管
	給水管
	連合管
	導水管
	送水管
	県水
	ケーブル管
	仕切弁(左廻閉)
	仕切弁(右廻閉)
	バタフライ弁
	ソフトシール弁
	不断水仕切弁
A	空気弁（単口）
A	空気弁付消火栓
	排泥弁
流	流量計
H	消火栓（地下式単口）
H	消火栓（地下式双口）
私	私設消火栓
	片落ち管
	泥吐口
	センド止め
	管種・年度変更点
	乙止水栓
	メーター
	メーター（円止水栓付）

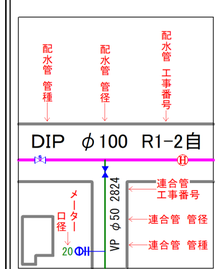


富士見市水道課

令和８年３月作成


富士見市上水道管路台帳図　（参考資料）

参考図となります（実測図ではありません）
現地の状況と異なる場合がありますので、必ず現地の確認を行ってください。

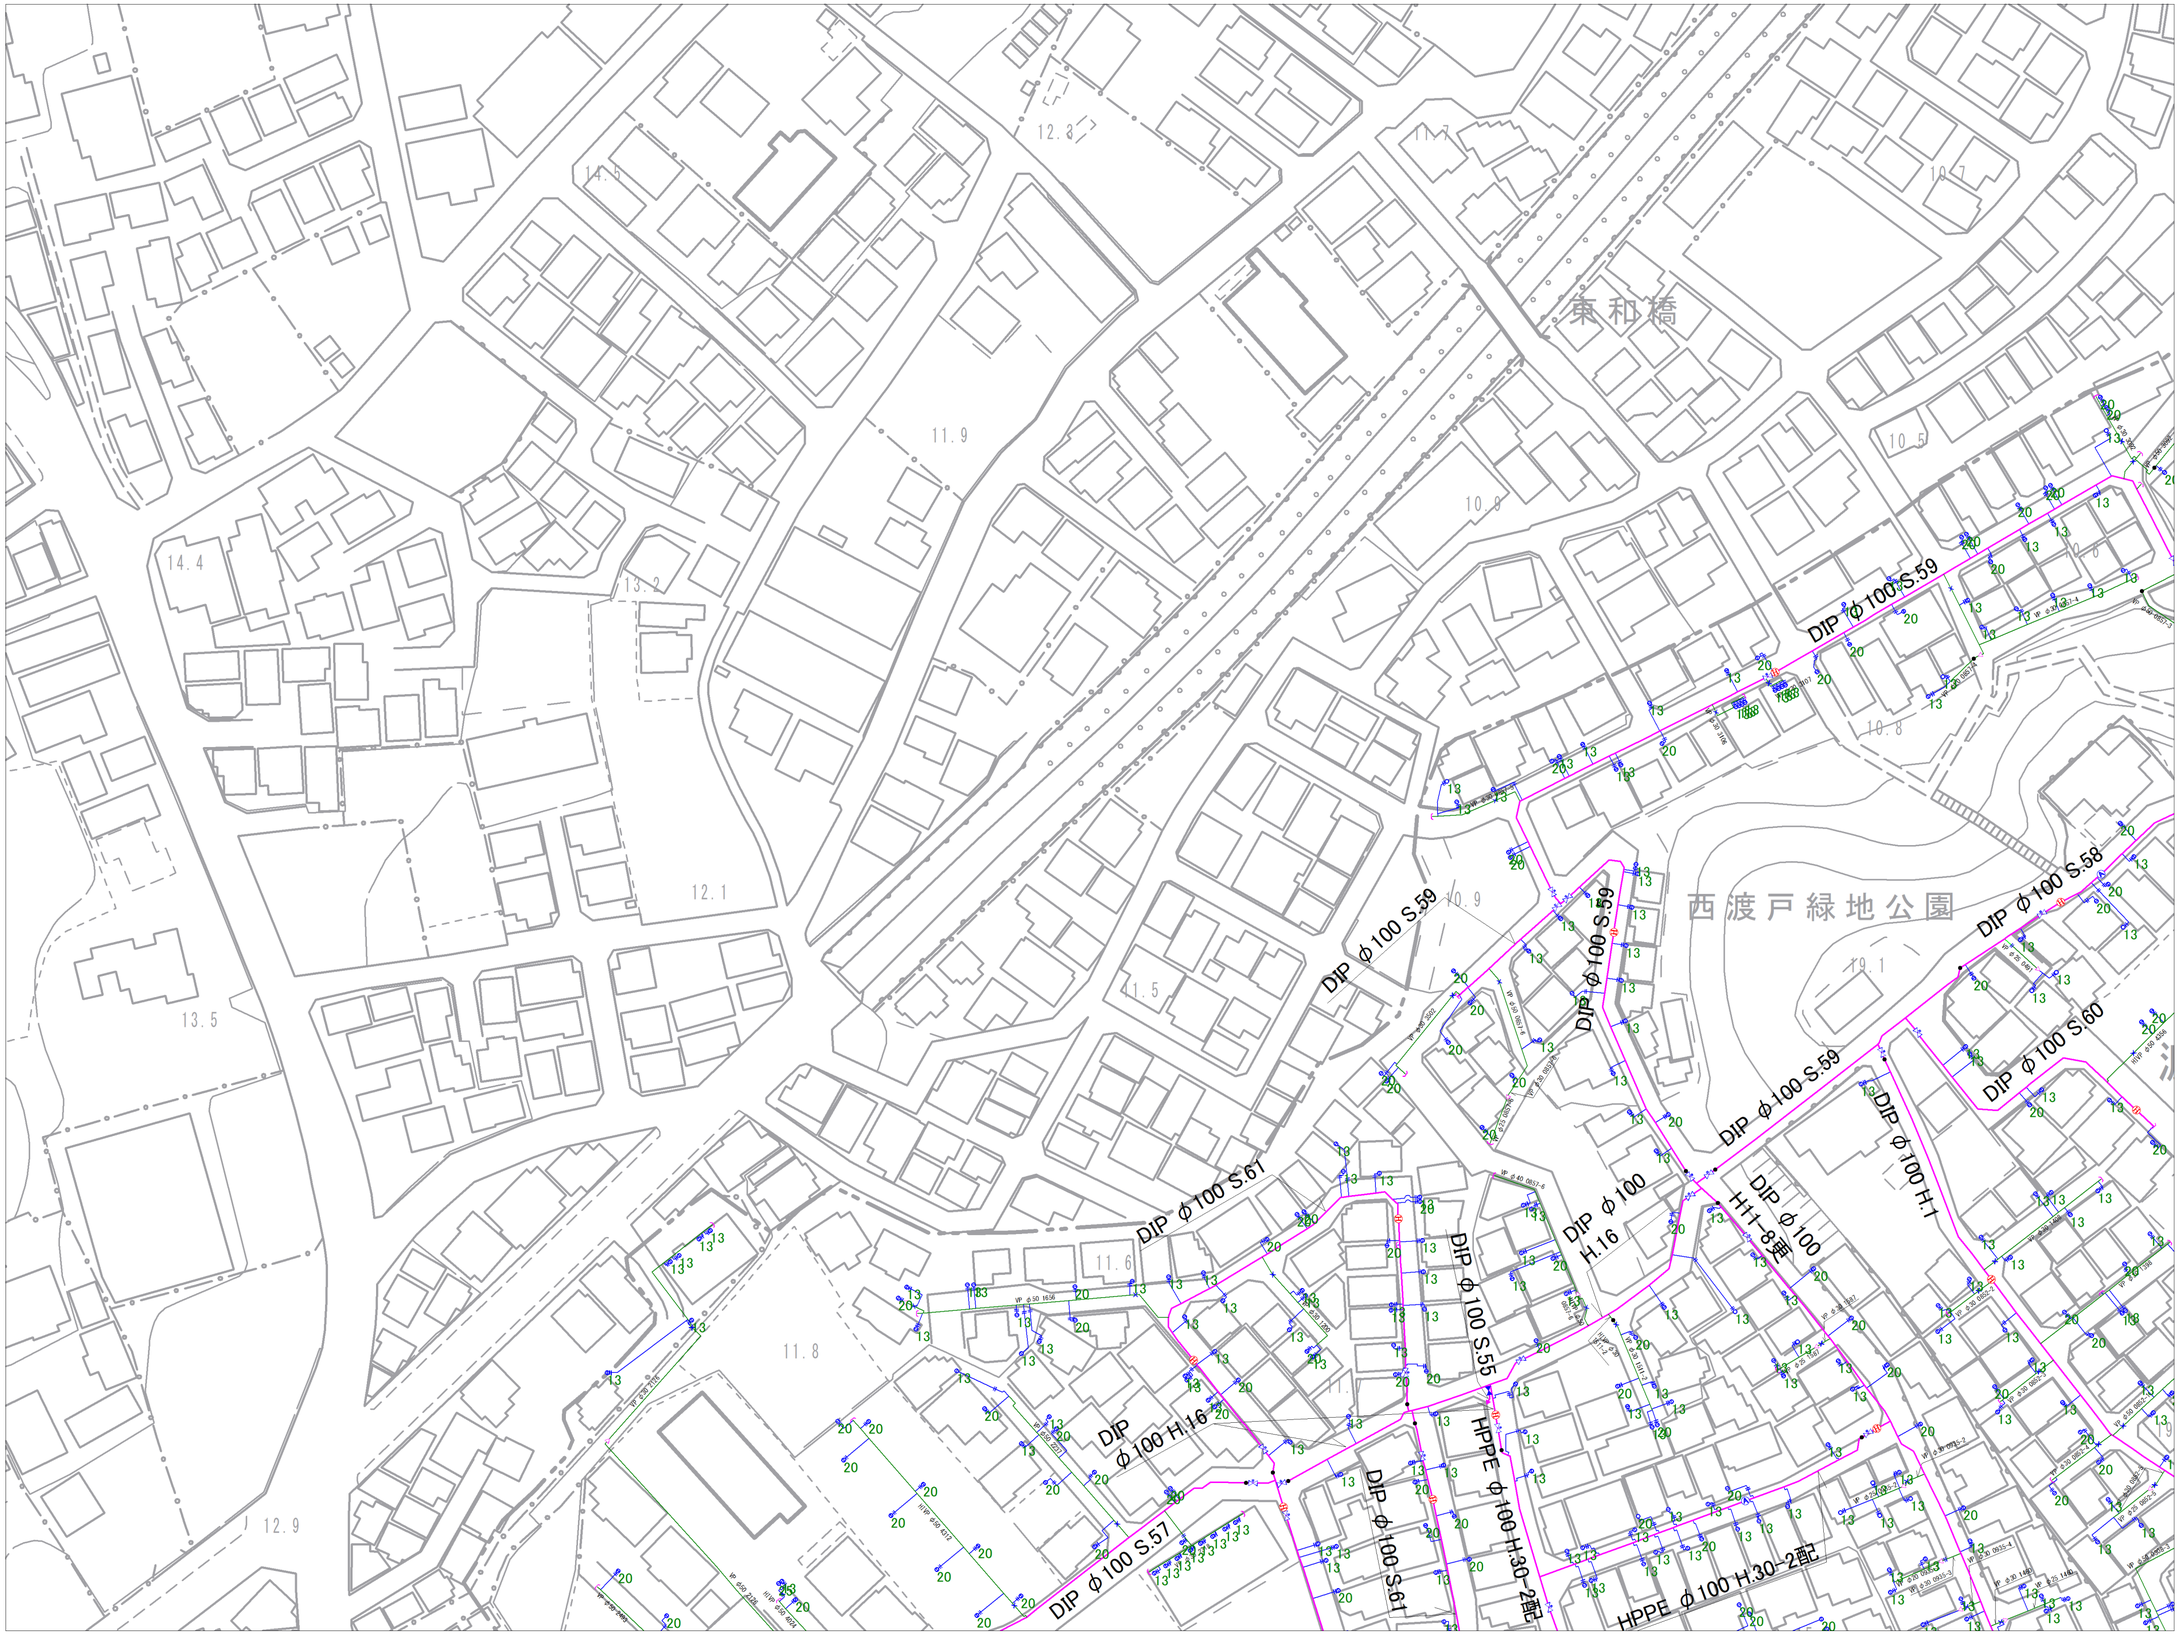
東和橋
西渡戸緑地公園
DIP φ100 S.59
DIP φ100 S.58
DIP φ100 S.60
DIP φ100 S.61
DIP φ100 S.57
DIP φ100 H.16
HPPE φ100 H.30-2配
HPPE φ100 H.30-2配
DIP φ100 H.7
DIP φ100 H11-8更
DIP φ100 S.55
DIP φ100 S.59
DIP φ100 S.59
DIP φ100 S.59

富士見市上水道管路台帳図　（参考資料）

参考図となります（実測図ではありません）
現地の状況と異なる場合がありますので、必ず現地の確認を行ってください。

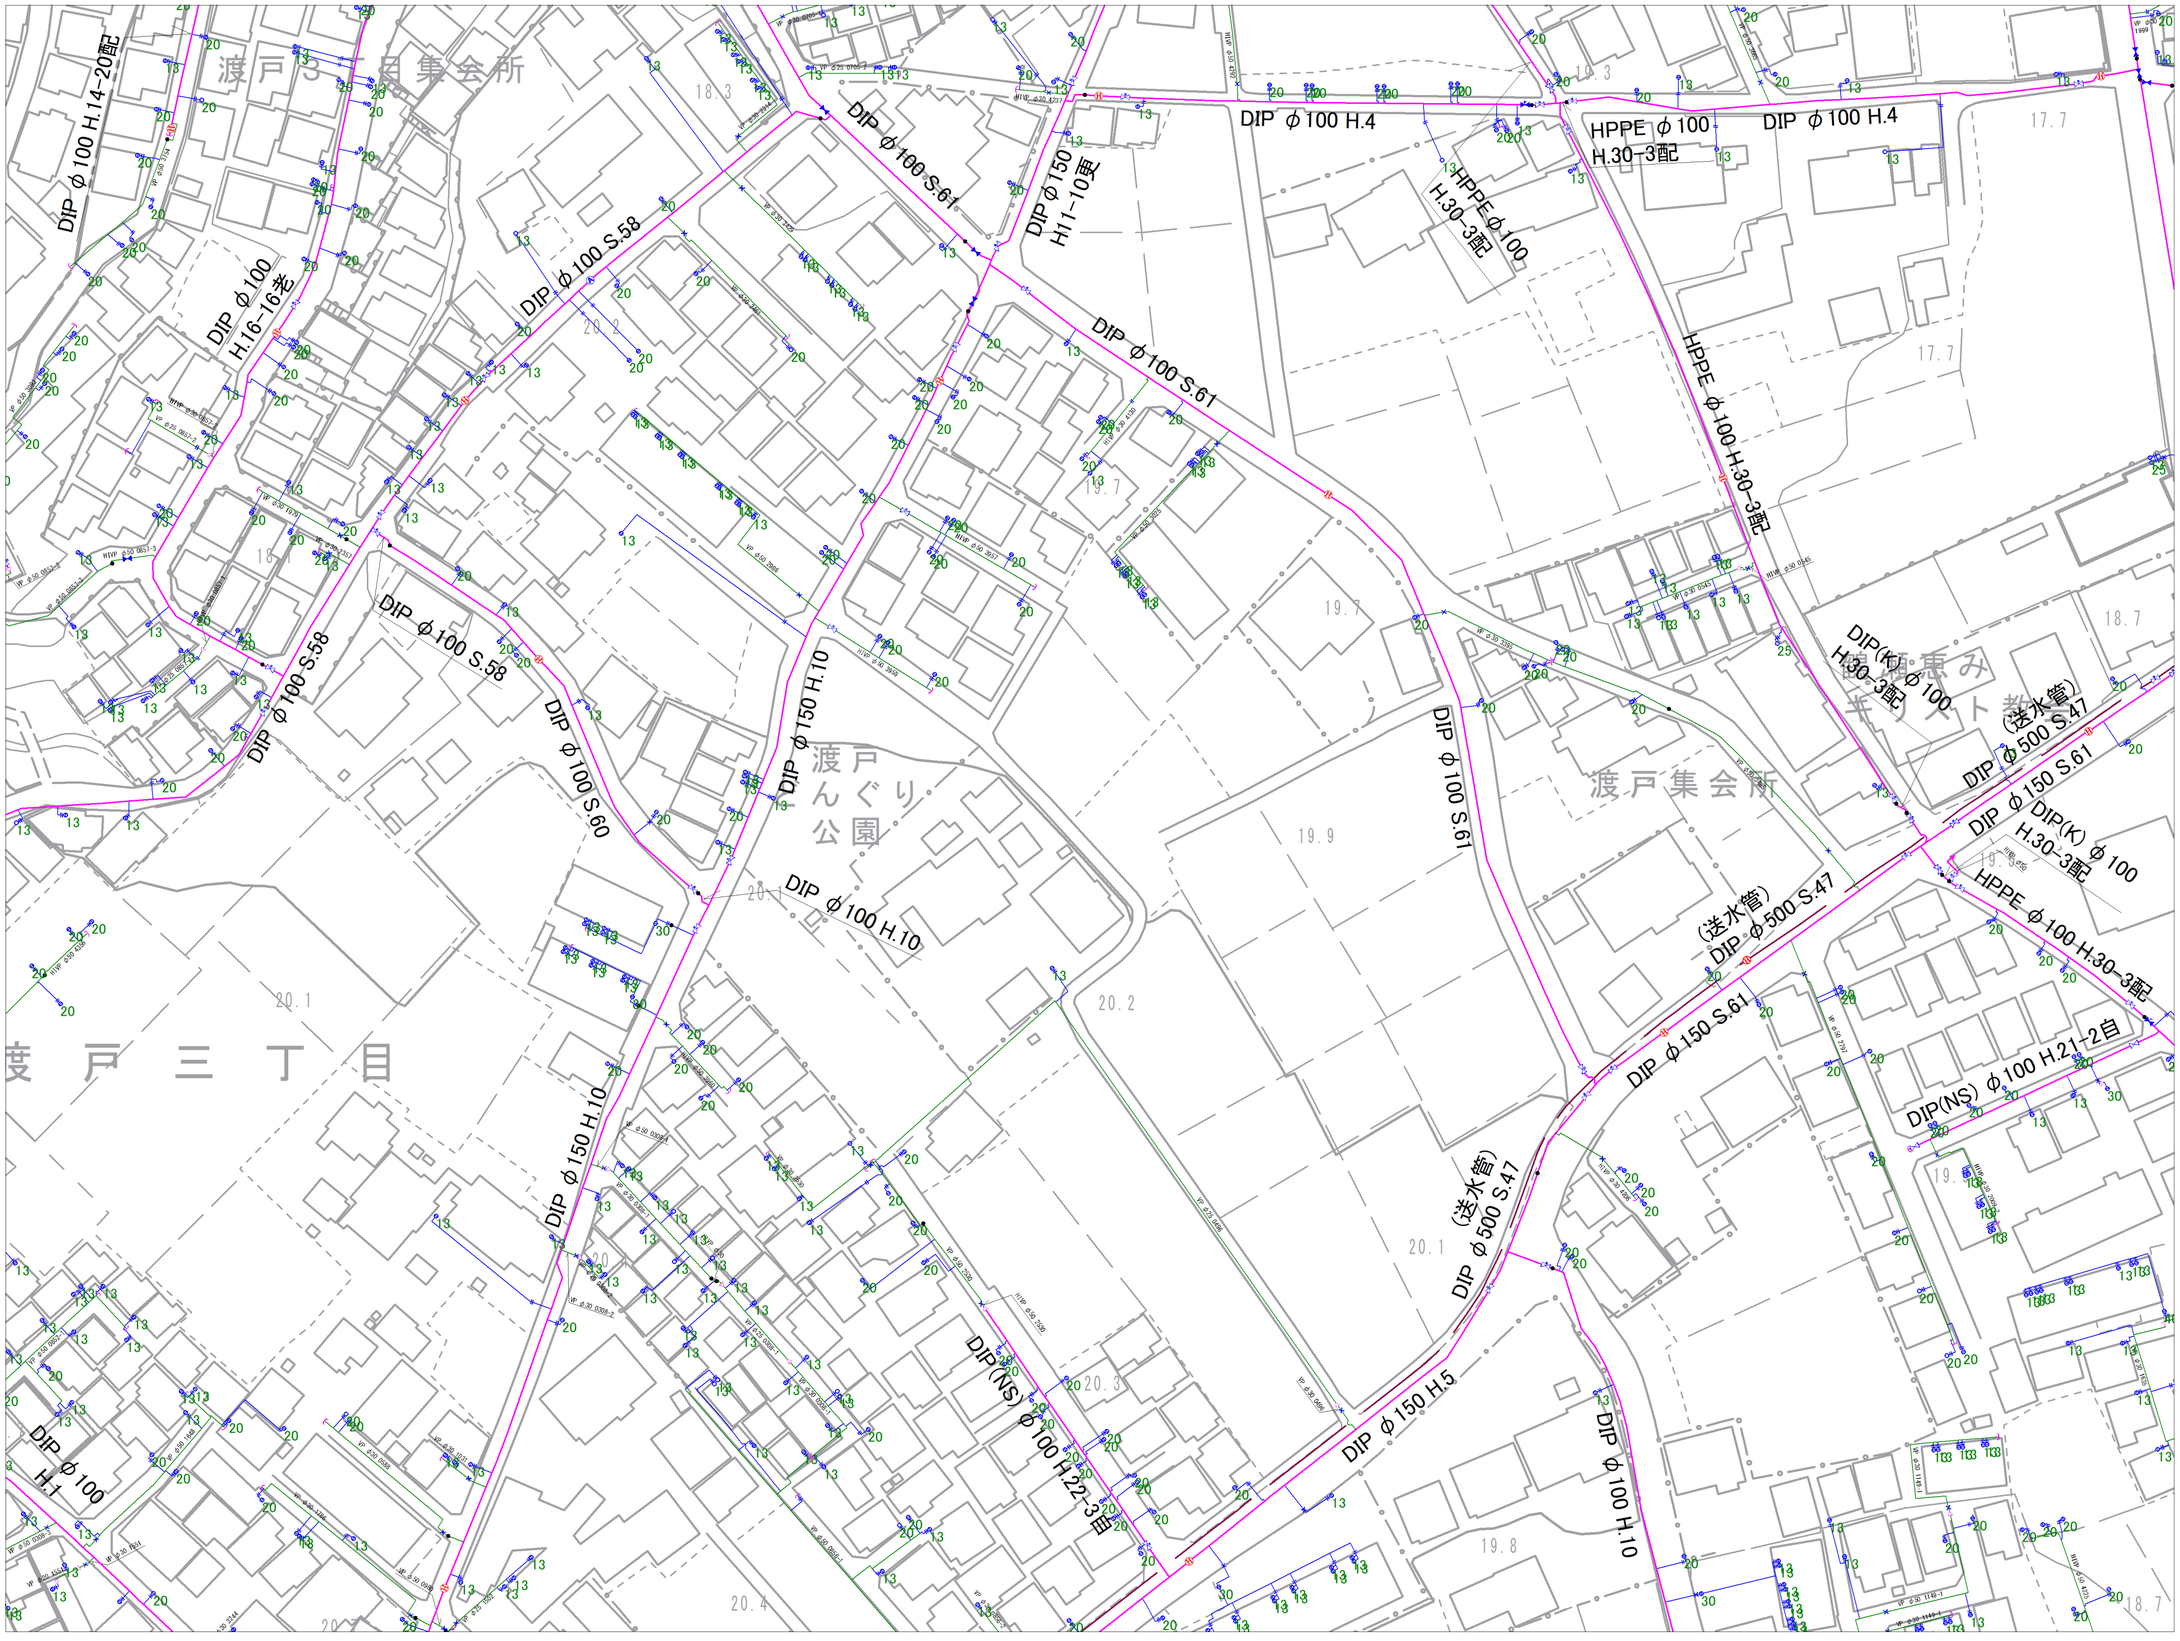

	６－１４	６－１５
６－１８	６－１９	６－２０
６－２３	６－２４	６－２５

記号	種別
	配水管
	給水管
	連合管
	導水管
	送水管
	県水
	ケーブル管
	仕切弁(左開閉)
	仕切弁(右開閉)
	バタフライ弁
	ソフトシール弁
	不断水仕切弁
A	空気弁（単口）
A	空気弁付消火栓
	排泥弁
流	流量計
H	消火栓（地下式単口）
H	消火栓（地下式双口）
私	私設消火栓
	片落ち管
	泥吐口
	センド止め
	管種・年度変更点
	乙止水栓
	メーター
	メーター（門止水栓付）


配水管 管種
配水管 管径
配水管 工事番号
DIP φ100 R1-2自
メーター口径 20
VP φ50 2824
連合管 工事番号
連合管 管径
連合管 管種

富士見市水道課

令和８年３月作成


富士見市上水道管路台帳図　（参考資料）

参考図となります（実測図ではありません）
現地の状況と異なる場合がありますので、必ず現地の確認を行ってください。

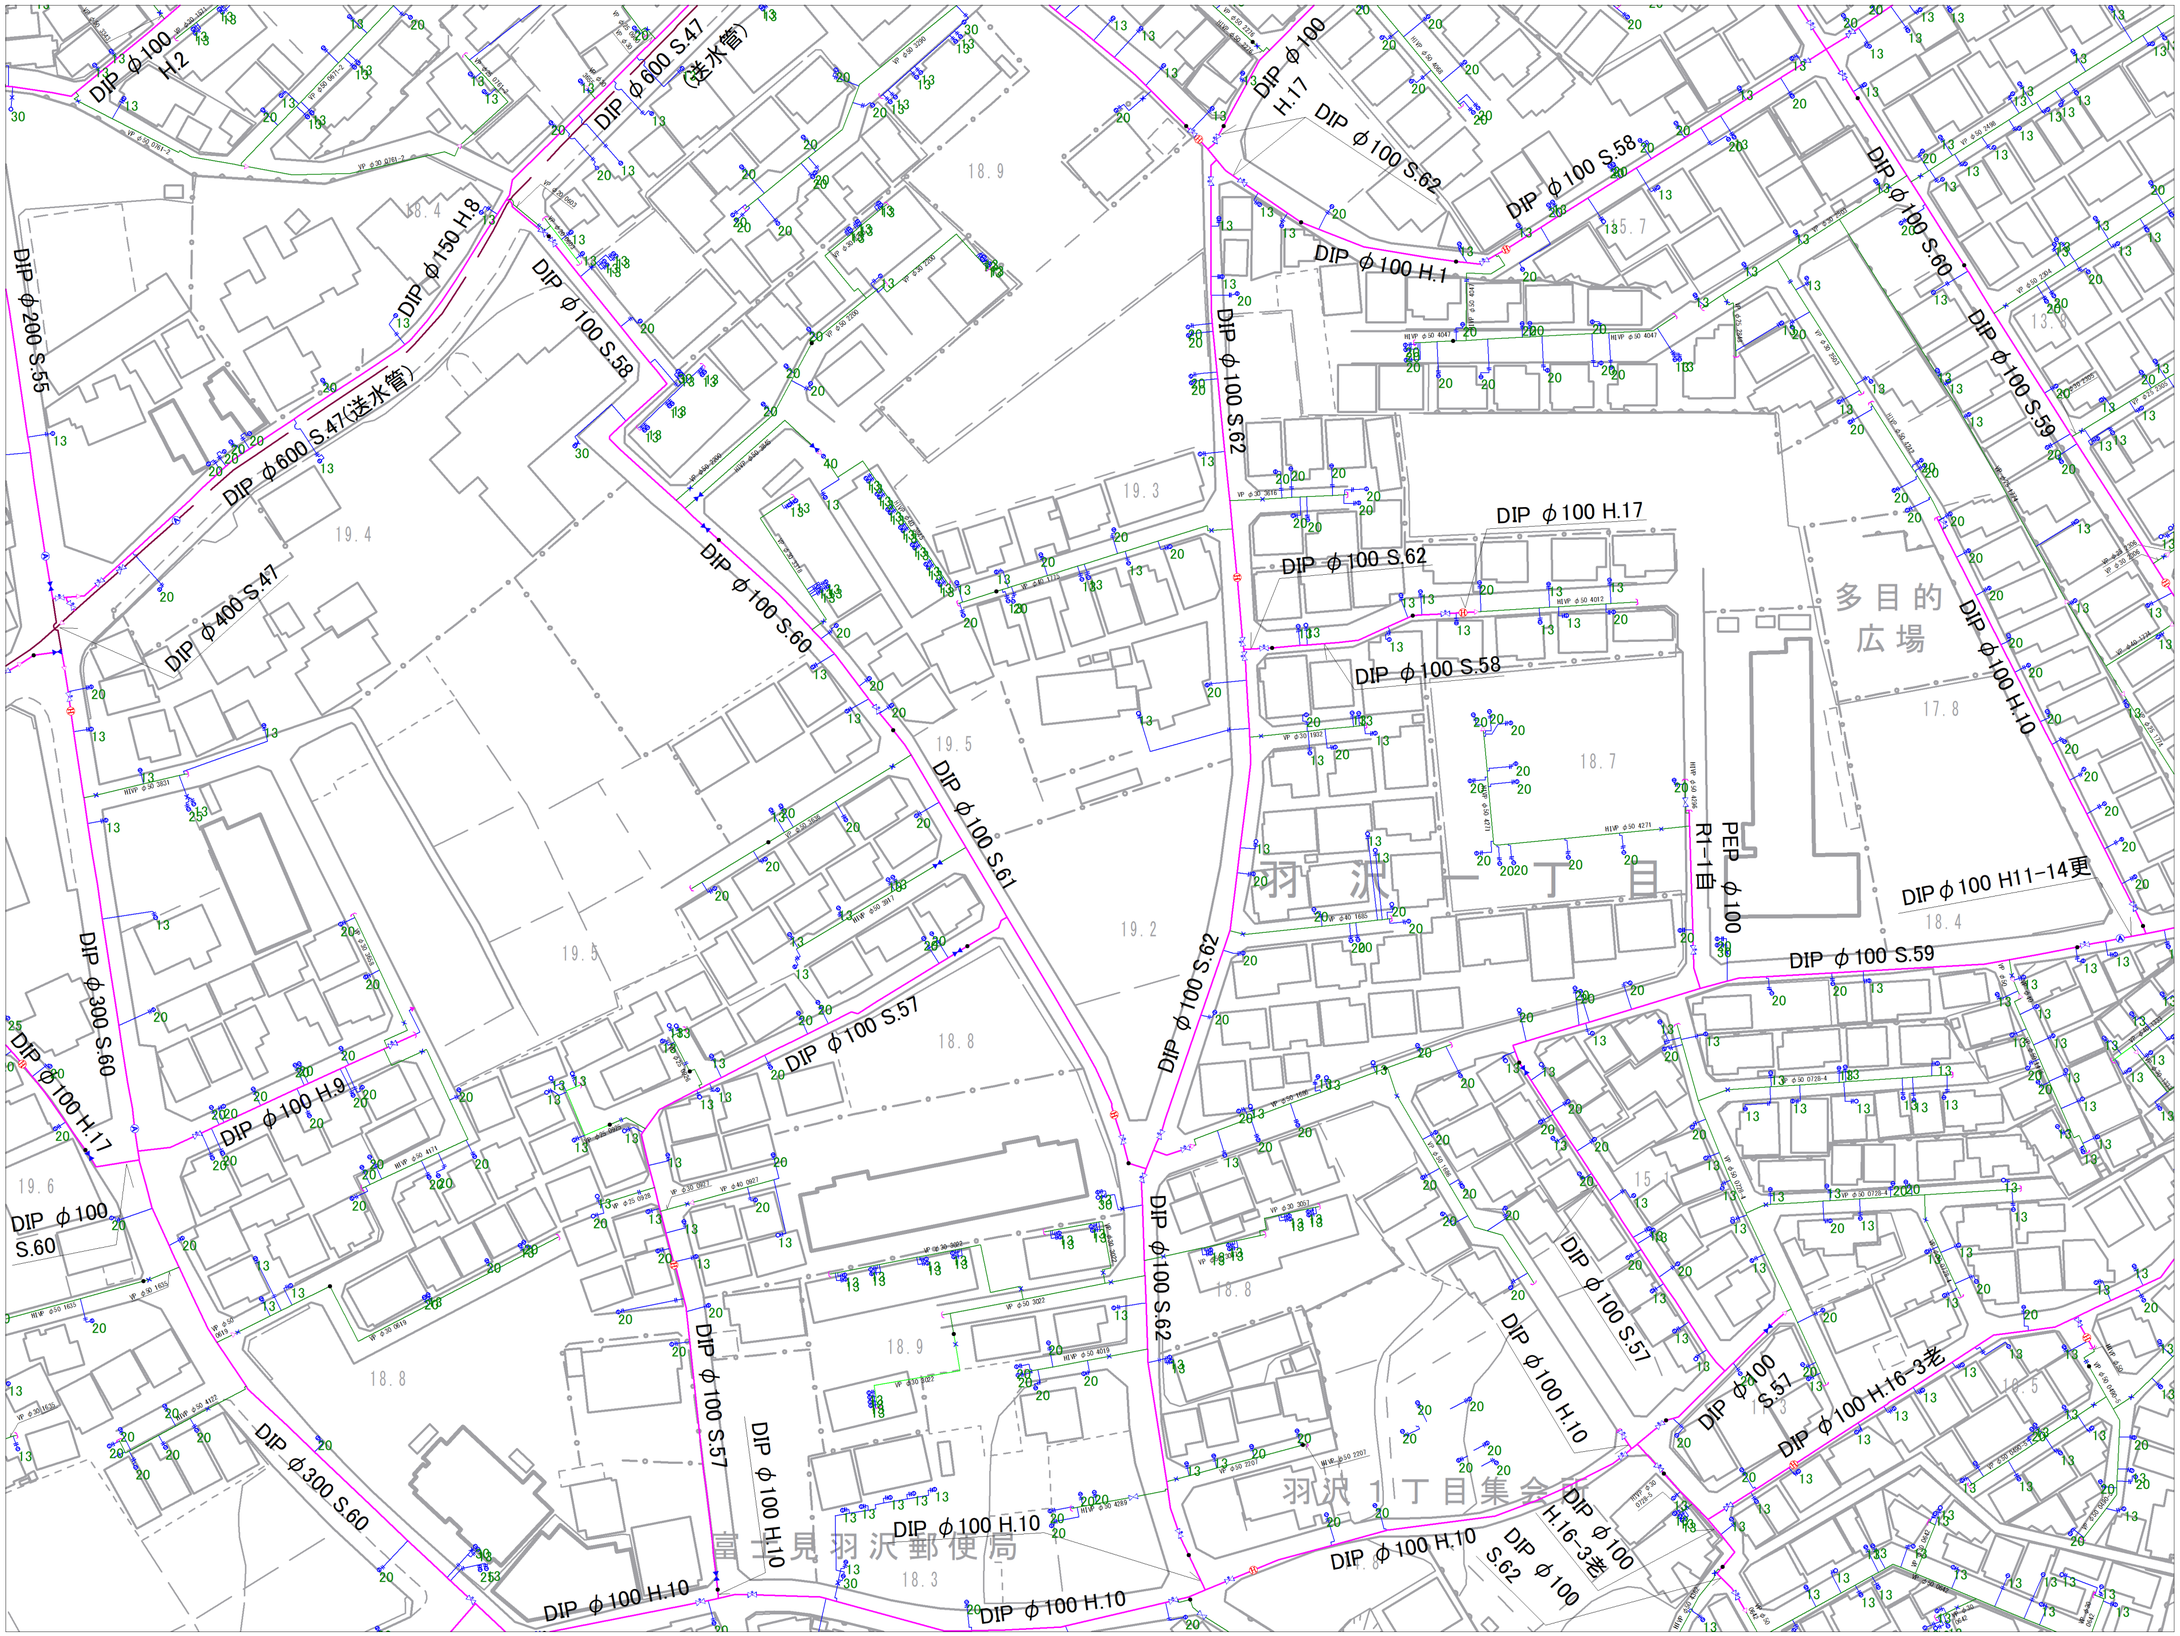

６－１４	６－１５	７－１１
６－１９	６－２０	７－１６
６－２４	６－２５	７－２１

記号	種別
	配水管
	給水管
	連合管
	導水管
	送水管
	県水
	ケーブル管
	仕切弁(左廻閉)
	仕切弁(右廻閉)
	バタフライ弁
	ソフトシール弁
	不断水仕切弁
A	空気弁（単口）
	空気弁付消火栓
	排泥弁
流	流量計
H	消火栓（地下式単口）
H	消火栓（地下式双口）
私	私設消火栓
	片落ち管
	泥吐口
	センド止め
	管種・年度変更点
	乙止水栓
	メーター
	メーター（門止水栓付）

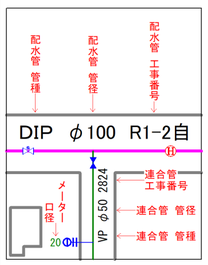


富士見市水道課


令和８年３月作成

富士見市上水道管路台帳図　（参考資料）


参考図となります（実測図ではありません）
現地の状況と異なる場合がありますので、必ず現地の確認を行ってください。

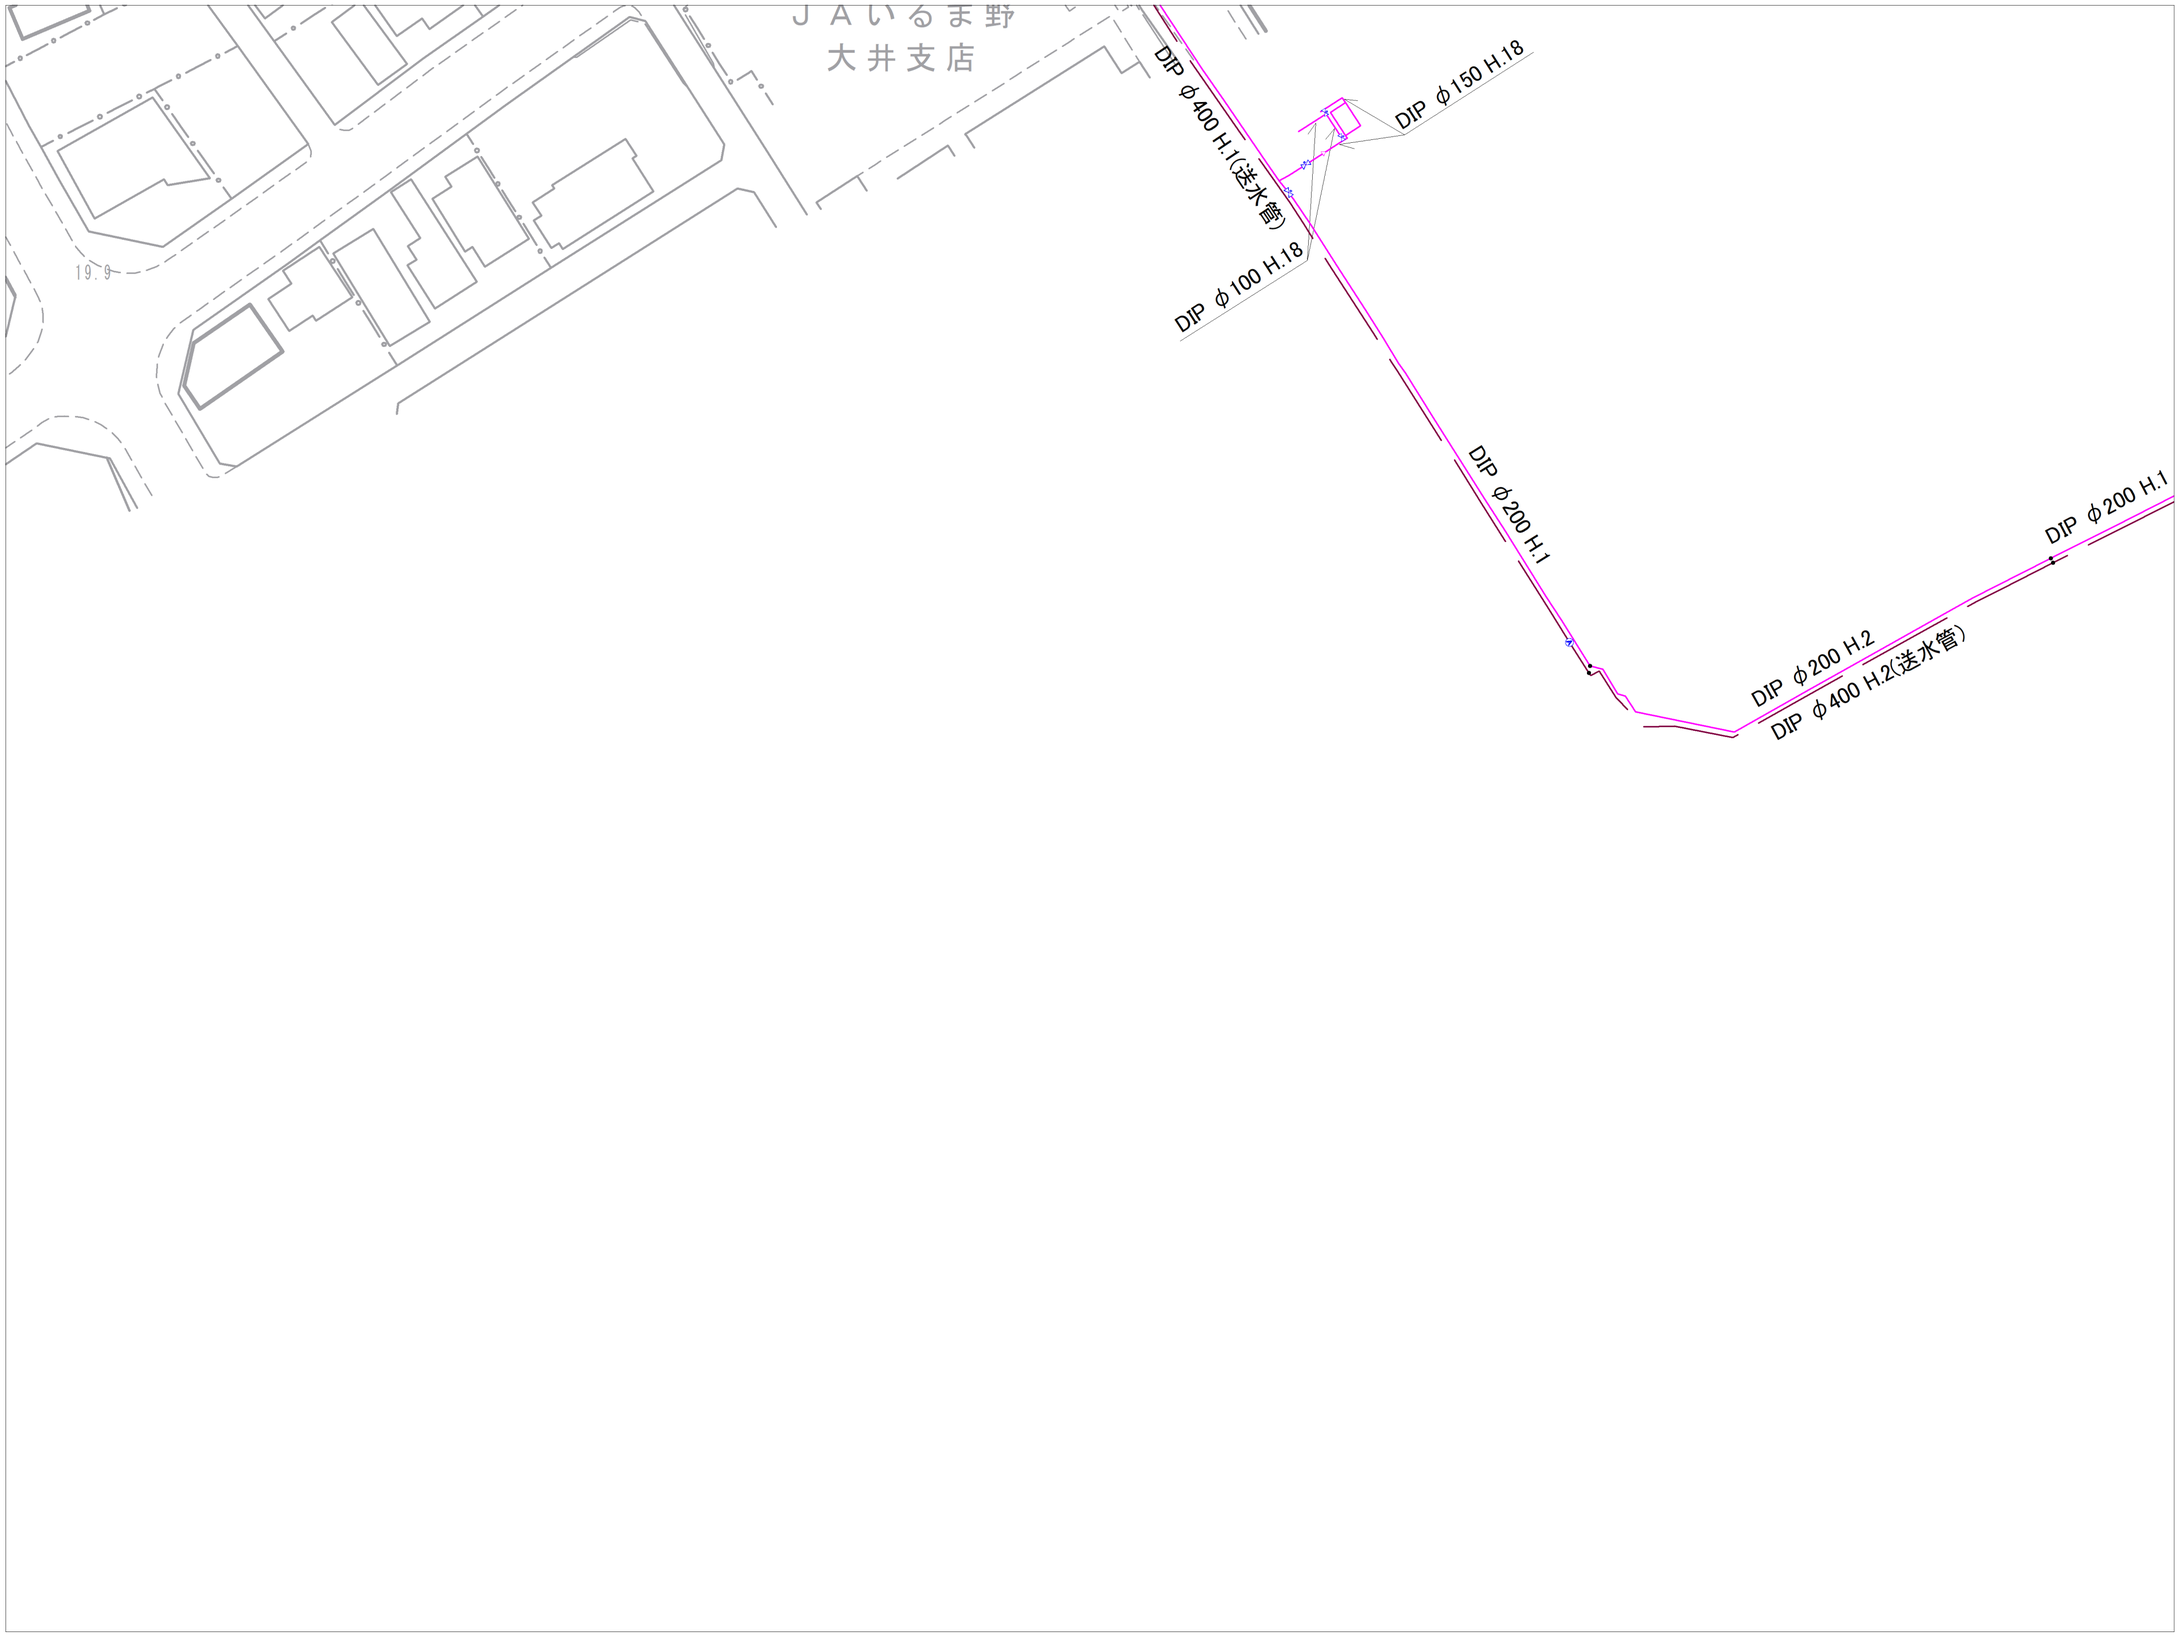

５－２０	６－１６	
５－２５	６－２１	６－２２
		９－０２

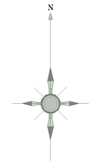


記　号	種　別
	配　水　管
	給　水　管
	連　合　管
	導　水　管
	送　水　管
	県　　水
	ケーブル管
	仕切弁(左廻閉)
	仕切弁(右廻閉)
	バタフライ弁
	ソフトシール弁
	不断水仕切弁
A	空気弁（単口）
A H	空気弁付消火栓
	排　泥　弁
流	流　量　計
H	消　火　栓 （地下式単口）
H	消　火　栓 （地下式双口）
私	私設消火栓
	片　落　ち　管
	泥　吐　口
	セ　ン　止　め
	管種・年度変更点
	乙止水栓
	メ　ー　タ　ー
	メ　ー　タ　ー （丙止水栓付）

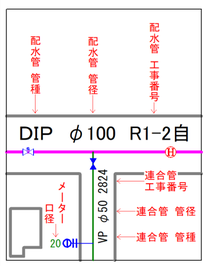

富士見市水道課


富士見市上水道管路台帳図　（参考資料）

参考図となります（実測図ではありません）
現地の状況と異なる場合がありますので、必ず現地の確認を行ってください。

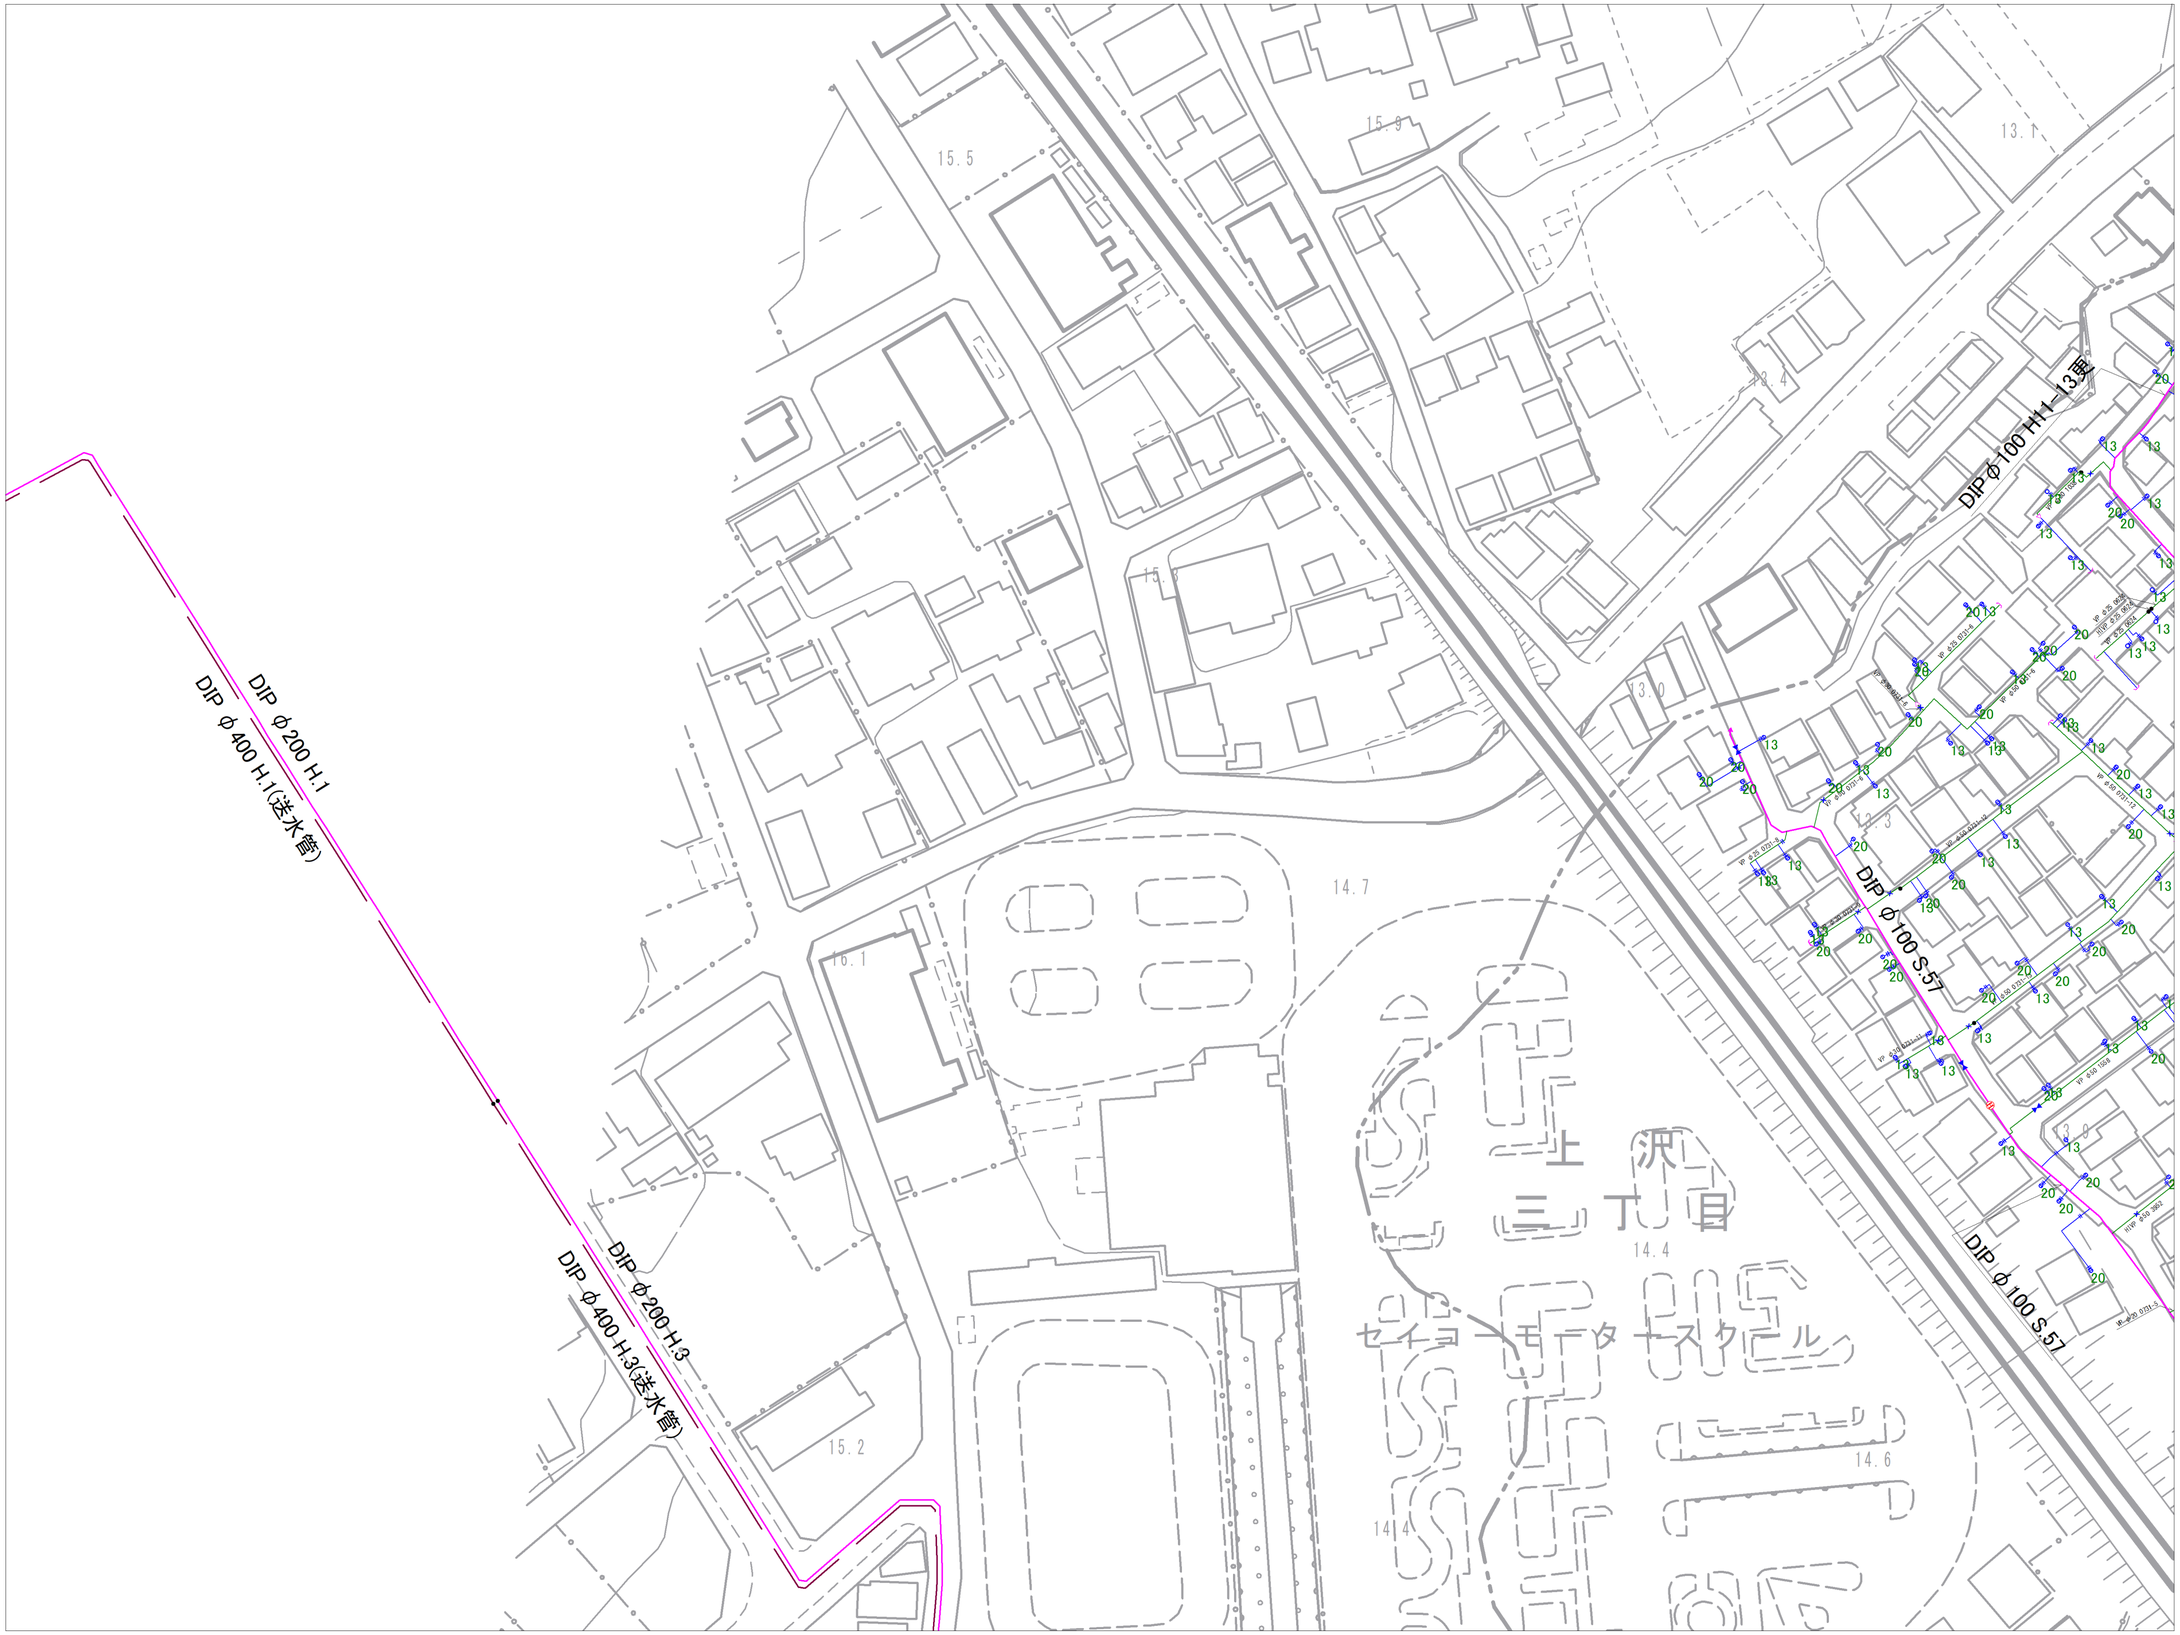

６－１６		６－１８
６－２１	６－２２	６－２３
	９－０２	９－０３

記号	種別
	配水管
	給水管
	連合管
	導水管
	送水管
	県水
	ケーブル管
	仕切弁(左廻閉)
	仕切弁(右廻閉)
	バタフライ弁
	ソフトシール弁
	不断水仕切弁
A	空気弁（単口）
A	空気弁付消火栓
	排泥弁
流	流量計
H	消火栓（地下式単口）
H	消火栓（地下式双口）
私	私設消火栓
	片落ち管
	泥吐口
	センド止め
	管種・年度変更点
	乙止水栓
	メーター
	メーター（内止水栓付）

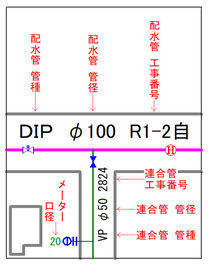

令和８年３月作成

富士見市水道課


富士見市上水道管路台帳図　（参考資料）

参考図となります（実測図ではありません）
現地の状況と異なる場合がありますので、必ず現地の確認を行ってください。



	６－１８	６－１９
６－２２	６－２３	６－２４
９－０２	９－０３	９－０４

記号	種別
	配水管
	給水管
	連合管
	導水管
	送水管
	県水
	ケーブル管
	仕切弁(左廻閉)
	仕切弁(右廻閉)
	バタフライ弁
	ソフトシール弁
	不断水仕切弁
A	空気弁（単口）
	空気弁付消火栓
	排泥弁
流	流量計
	消火栓（地下式単口）
	消火栓（地下式双口）
私	私設消火栓
	片落ち管
	泥吐口
	センド止め
	管種・年度変更点
	乙止水栓
	メーター
	メーター（門止水栓付）

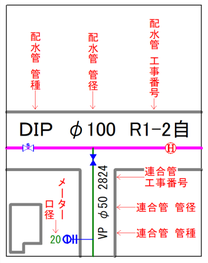

富士見市水道課

令和８年３月作成

富士見市上水道管路台帳図　（参考資料）

参考図となります（実測図ではありません）
現地の状況と異なる場合がありますので、必ず現地の確認を行ってください。



６－１８	６－１９	６－２０
６－２３	６－２４	６－２５
９－０３	９－０４	９－０５

記号	種別
	配水管
	給水管
	連合管
	導水管
	送水管
	県水
	ケーブル管
	仕切弁(左開閉)
	仕切弁(右開閉)
	バタフライ弁
	ソフトシール弁
	不断水仕切弁
A	空気弁（単口）
A	空気弁付消火栓
	排泥弁
流	流量計
H	消火栓（地下式単口）
H	消火栓（地下式双口）
私	私設消火栓
	片落ち管
	泥吐口
	センド止め
	管種・年度変更点
	乙止水栓
	メーター
	メーター（門止水栓付）

配水管 管種 / 配水管 管径 / 配水管 工事番号

DIP φ100 R1-2自

メーター口径 20 / DH / VP φ50 2824 / 連合管 工事番号 / 連合管 管径 / 連合管 管種

富士見市水道課

令和８年３月作成


富士見市上水道管路台帳図　（参考資料）

参考図となります（実測図ではありません）
現地の状況と異なる場合がありますので、必ず現地の確認を行ってください。



6－19	6－20	7－16
6－24	6－25	7－21
9－04	9－05	10－01

記号	種別
	配水管
	給水管
	連合管
	導水管
	送水管
	県水
	ケーブル管
	仕切弁(左開閉)
	仕切弁(右開閉)
	バタフライ弁
	ソフトシール弁
	不断水仕切弁
A	空気弁(単口)
	空気弁付消火栓
	排泥弁
流	流量計
H	消火栓(地下式単口)
H	消火栓(地下式双口)
私	私設消火栓
	片落ち管
	泥社口
	セン止め
	管種・年度変更点
	乙止水栓
	メーター
	メーター(丙止水栓付)

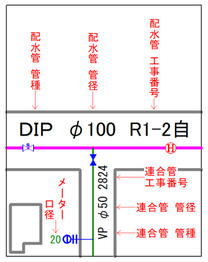

富士見市水道課

令和８年３月作成