



参考図となります（実測図ではありません）  
現地状況と異なる場合がありますので、必ず現地の確認を行ってください。

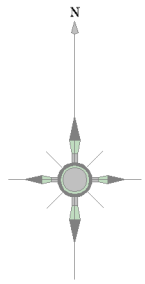

|      |      |      |
|------|------|------|
| 3-25 | 4-21 | 4-22 |
| 7-05 | 8-01 | 8-02 |
| 7-10 | 8-06 | 8-07 |




| 記号 | 種別          |
|----|-------------|
|    | 配水管         |
|    | 給水管         |
|    | 連合管         |
|    | 導水管         |
|    | 送水管         |
|    | 黒水          |
|    | ケーブル管       |
|    | 仕切弁(左開閉)    |
|    | 仕切弁(右開閉)    |
|    | ハタフライ弁      |
|    | ソフトシール弁     |
|    | 不漏水仕切弁      |
|    | 空気弁(車口)     |
|    | 空気弁付消火栓     |
|    | 排泥弁         |
|    | 流量計         |
|    | 消火栓(地下式車口)  |
|    | 消火栓(地下式車口)  |
|    | 私設消火栓       |
|    | 片落ち管        |
|    | 泥吐口         |
|    | セン止め        |
|    | 管種・年度変更点    |
|    | 乙止水栓        |
|    | メーター        |
|    | メーター(閉止水栓付) |

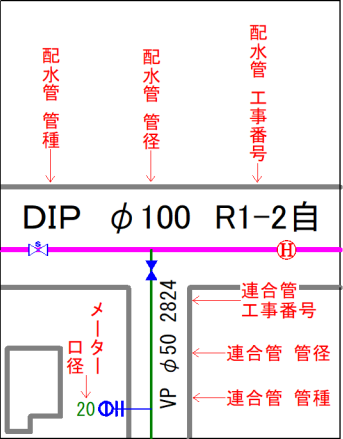


富士見市水道課


参考図となります（実測図ではありません）  
現地状況と異なる場合がありますので、必ず現地の確認を行ってください。

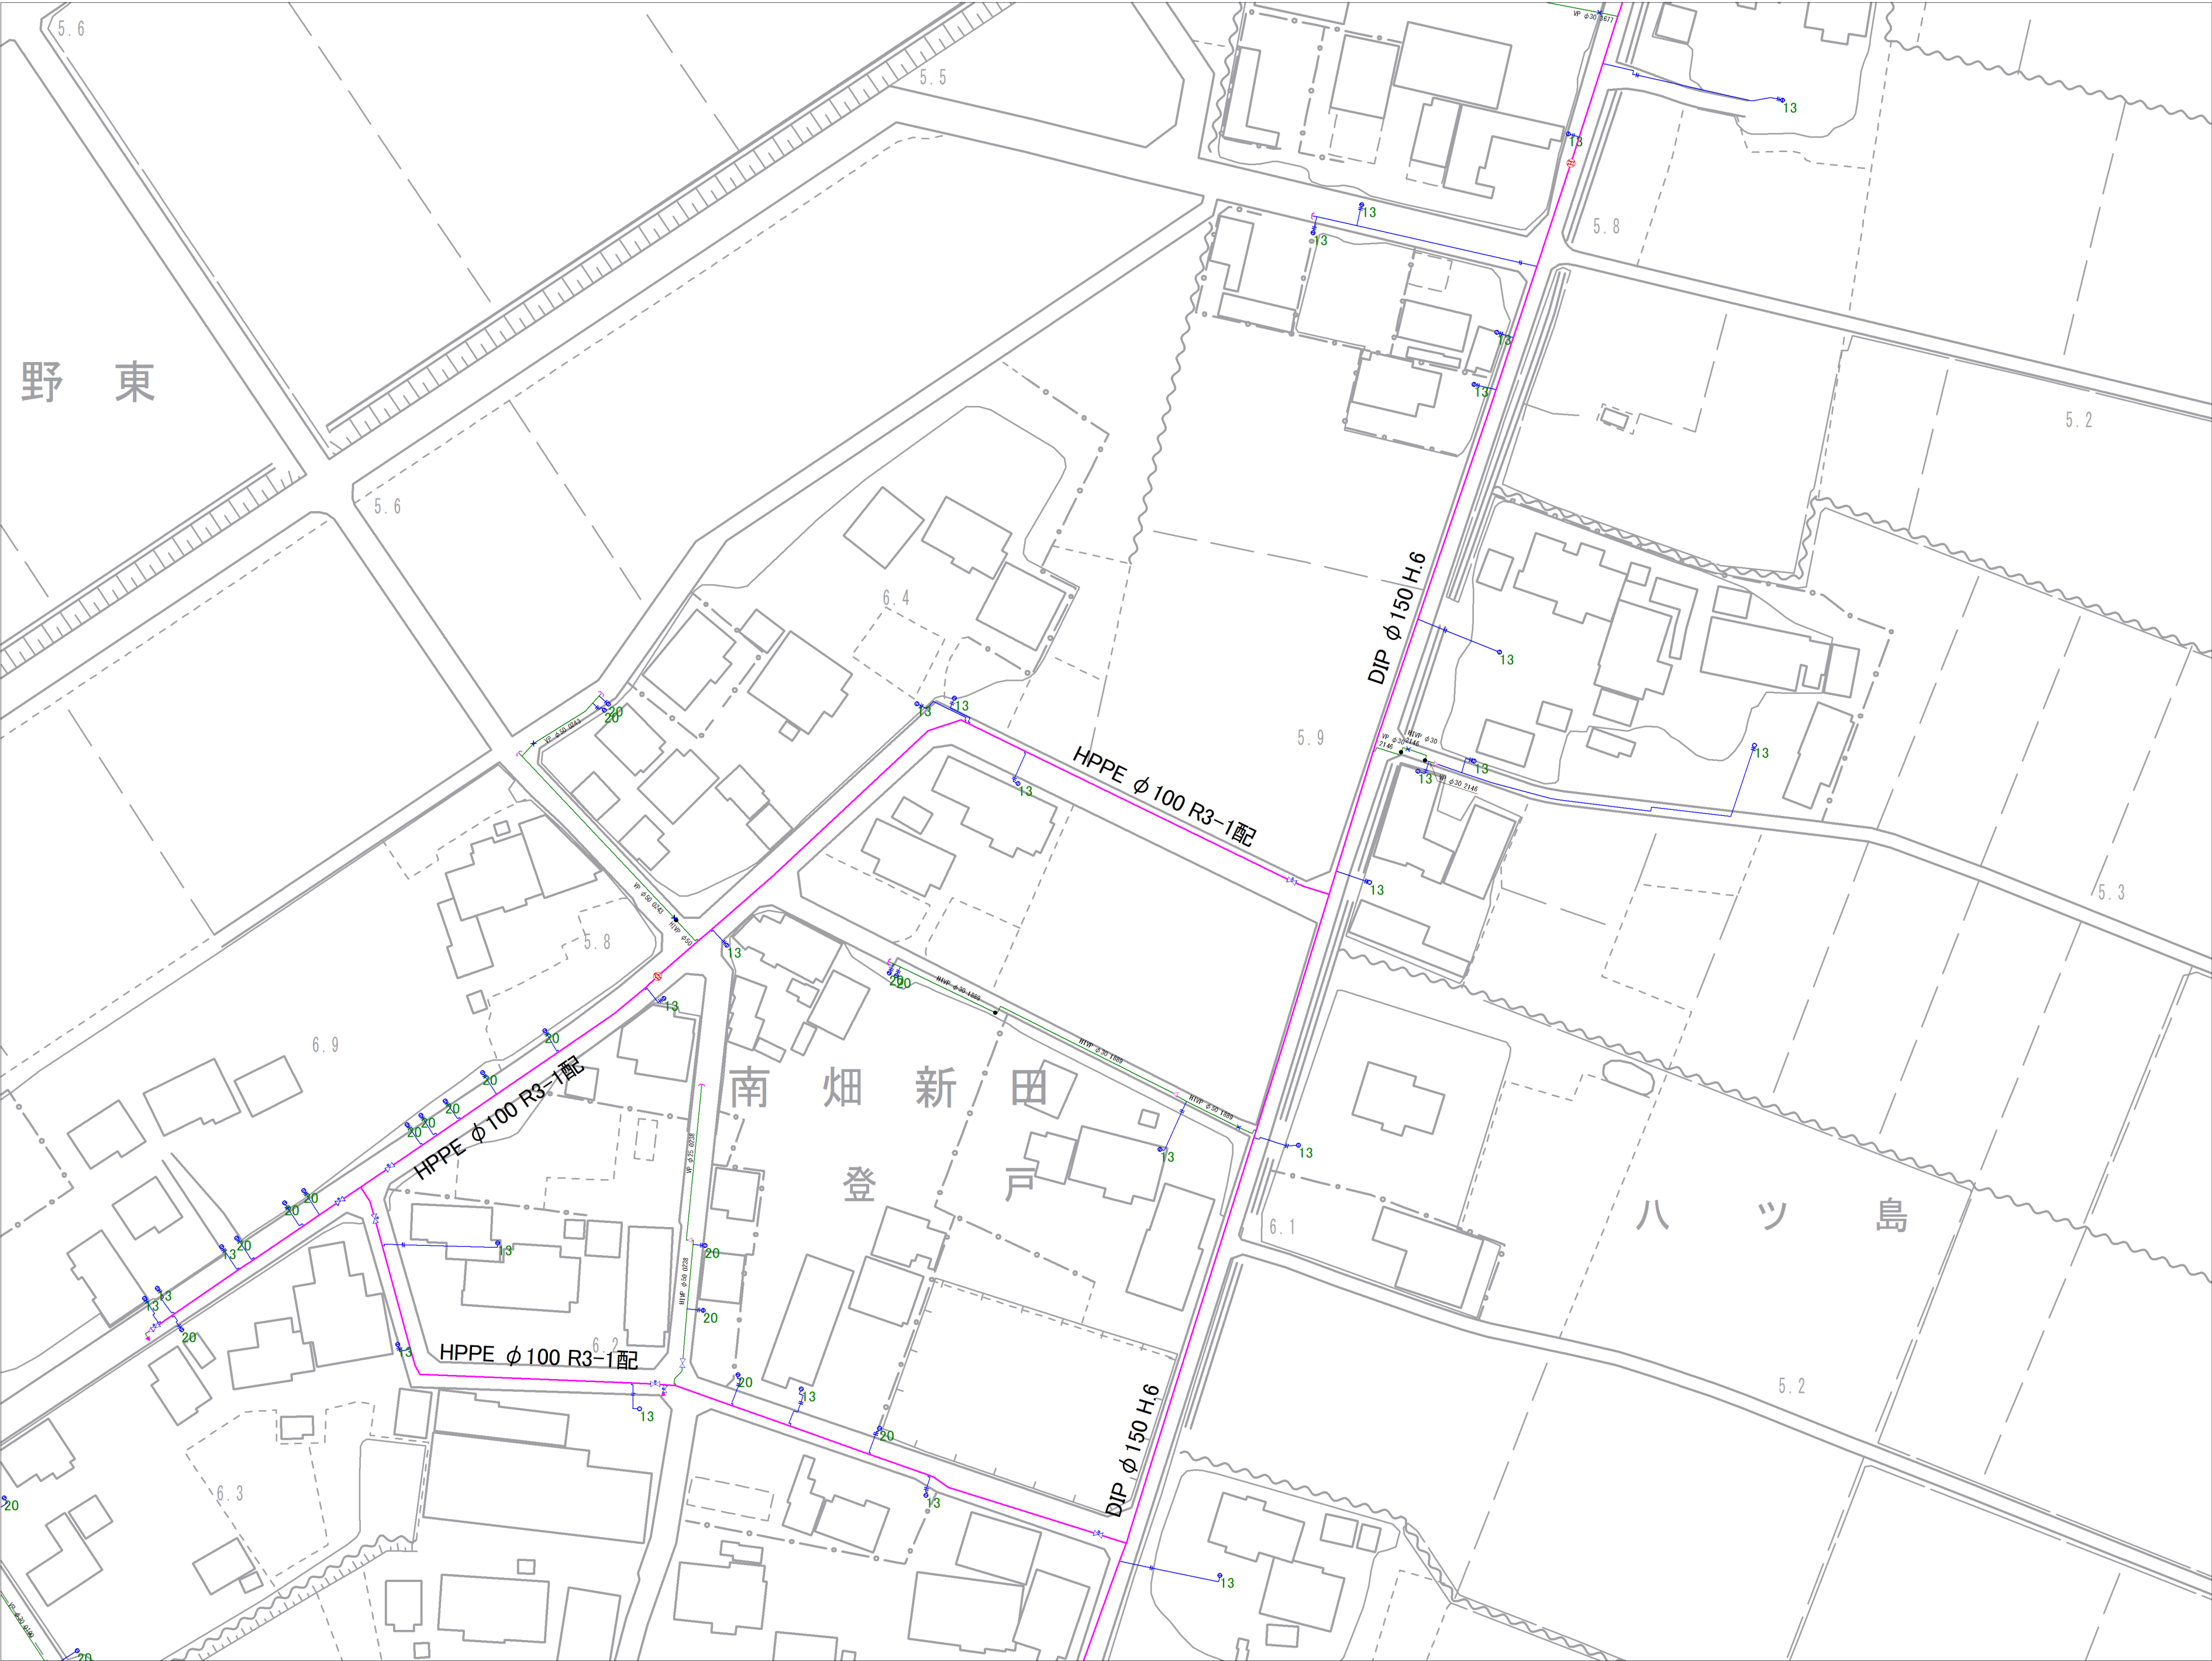

|      |      |      |
|------|------|------|
| 4-21 | 4-22 | 4-23 |
| 8-01 | 8-02 | 8-03 |
| 8-06 | 8-07 | 8-08 |

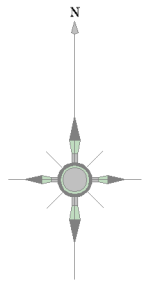


| 記号 | 種別          |
|----|-------------|
|    | 配水管         |
|    | 給水管         |
|    | 連合管         |
|    | 導水管         |
|    | 送水管         |
|    | 排水          |
|    | ケーブル管       |
|    | 仕切弁(左開閉)    |
|    | 仕切弁(右開閉)    |
|    | バタフライ弁      |
|    | ソフトシール弁     |
|    | 不排水仕切弁      |
|    | 空気弁(車口)     |
|    | 空気弁付消火栓     |
|    | 排水弁         |
|    | 流量計         |
|    | 消火栓(地下式車口)  |
|    | 消火栓(地下式車口)  |
|    | 私設消火栓       |
|    | 片落ち管        |
|    | 泥吐口         |
|    | セン止め        |
|    | 管種・年度変更点    |
|    | 乙止水栓        |
|    | メーター        |
|    | メーター(両止水栓付) |

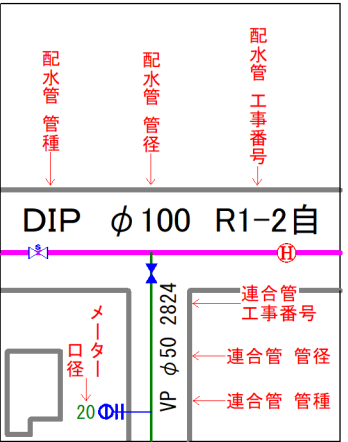


富士見市水道課


参考図となります（実測図ではありません）  
現地 現地の状況と異なる場合がありますので、必ず現地の確認を行ってください。

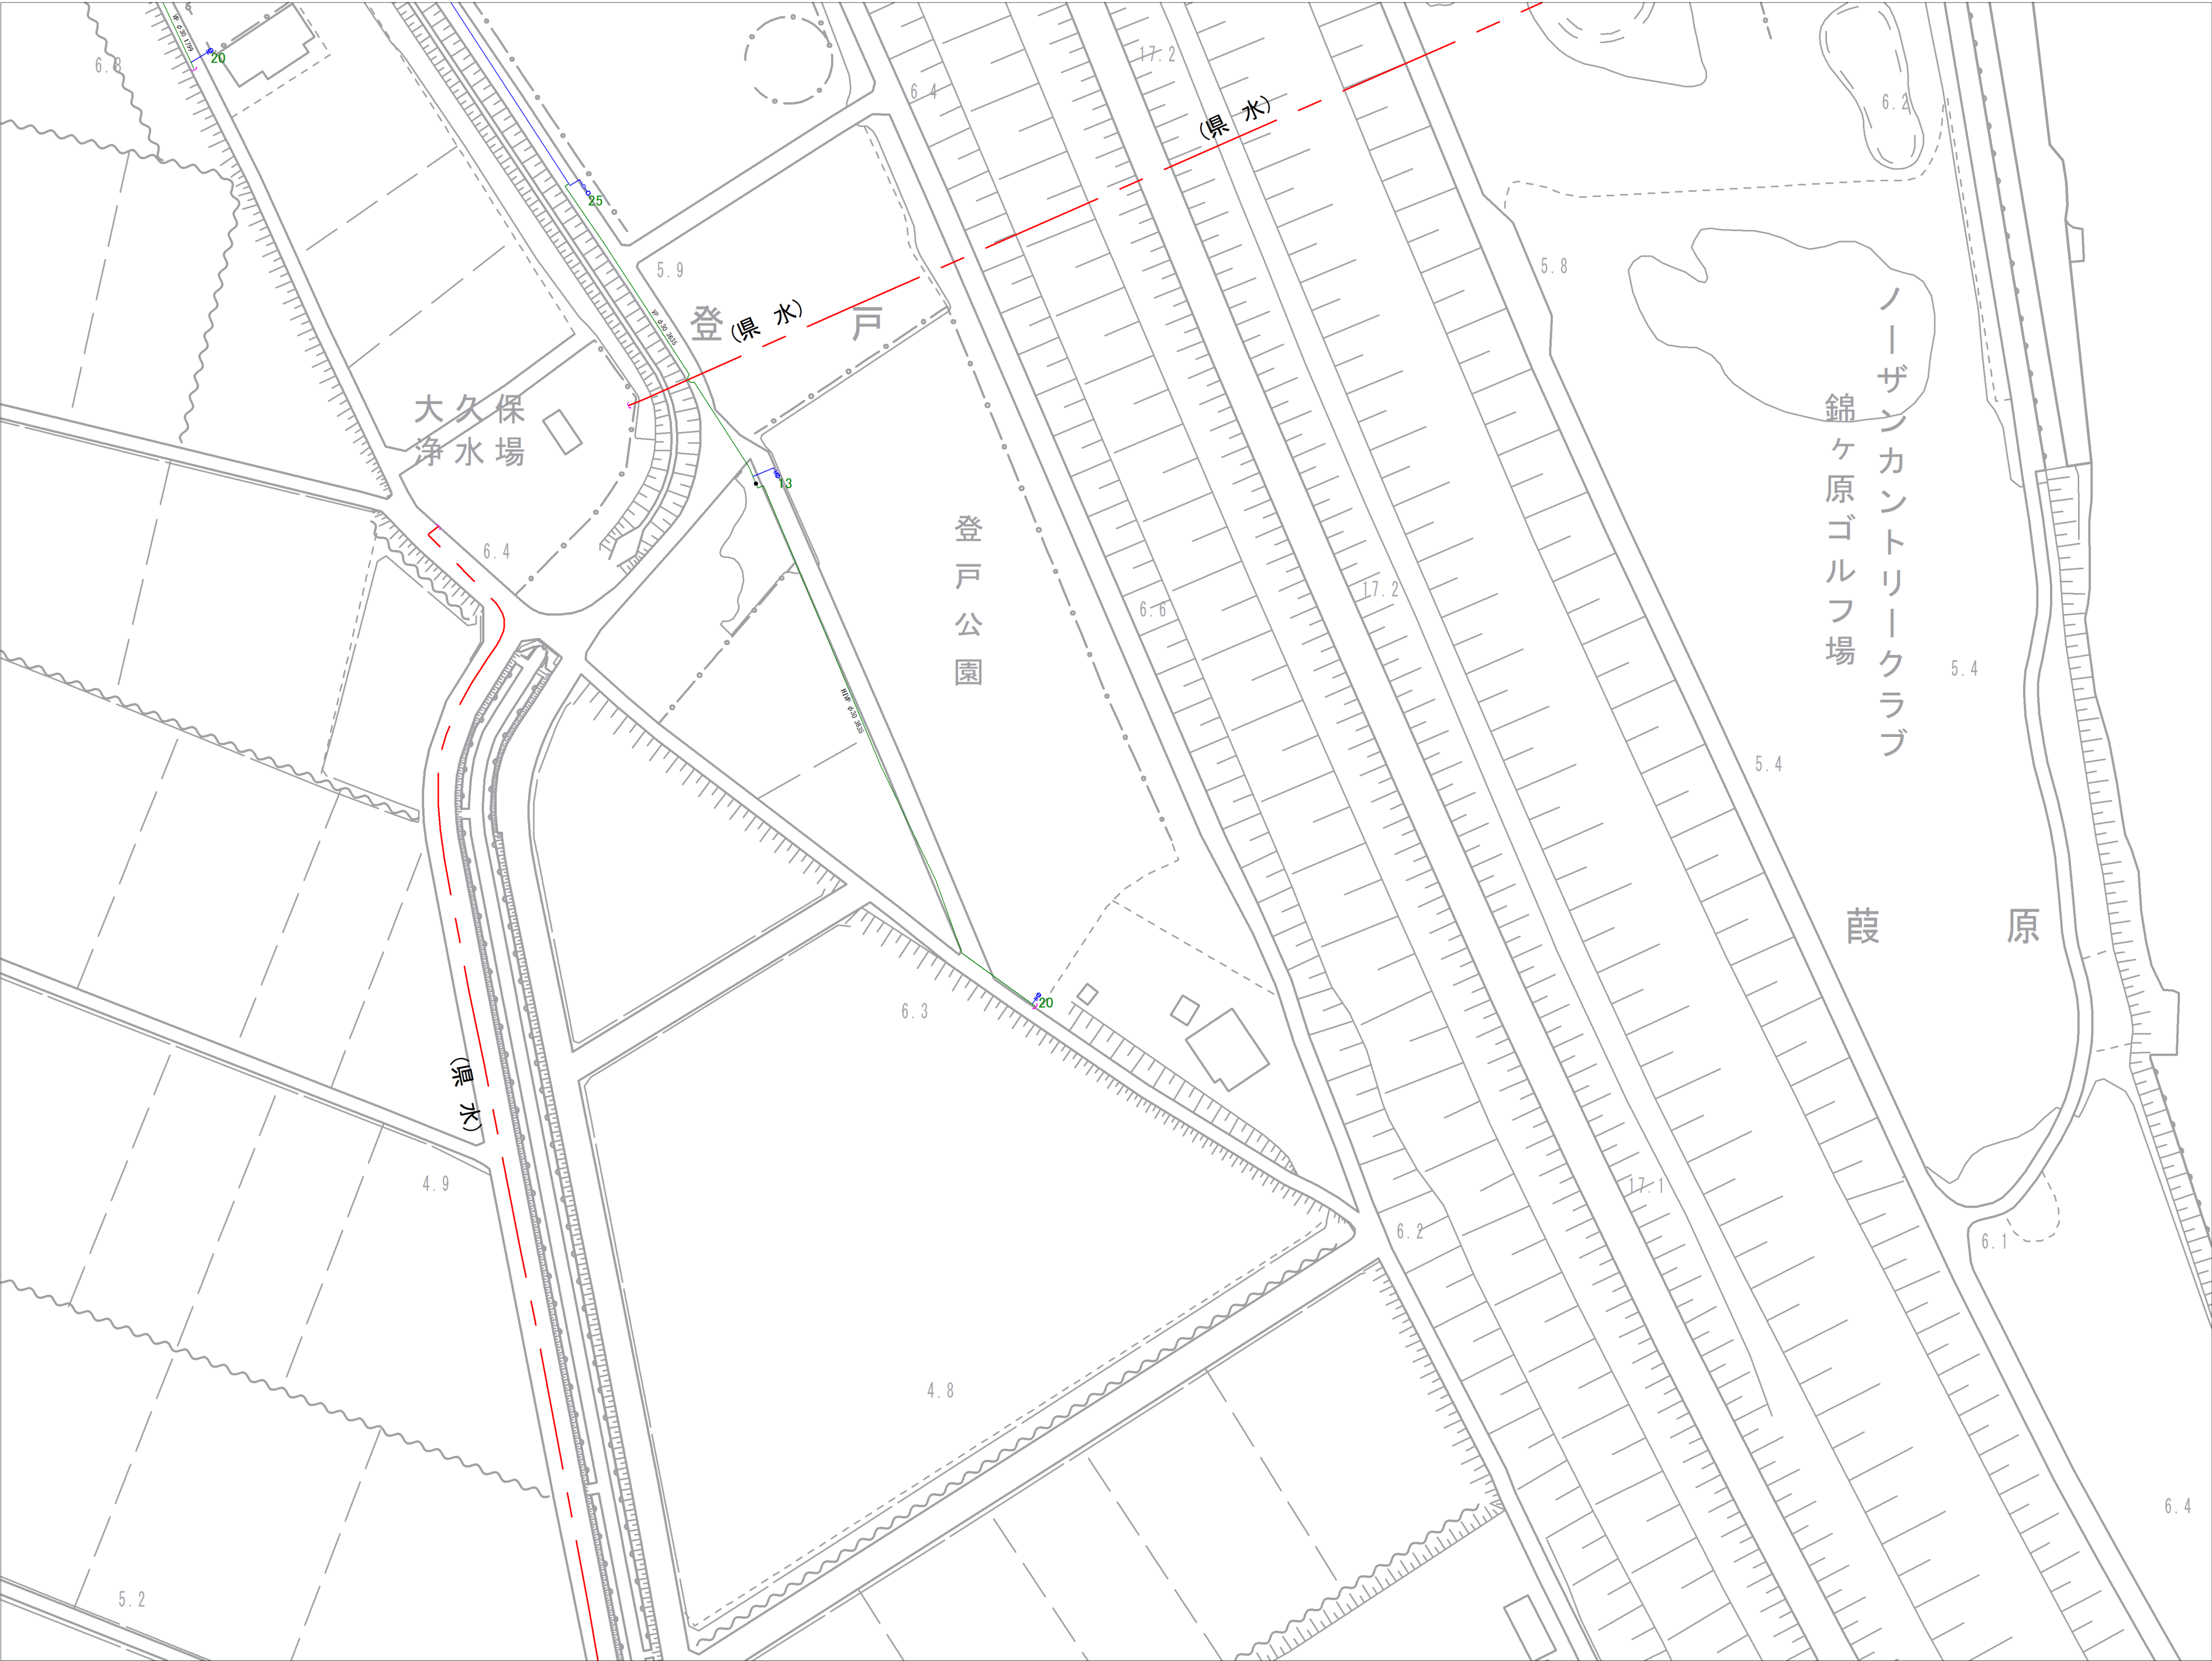

|      |      |      |
|------|------|------|
| 4-22 | 4-23 |      |
| 8-02 | 8-03 |      |
| 8-07 | 8-08 | 8-09 |

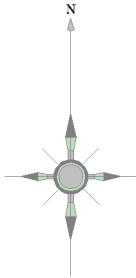


| 記 号 | 種 別                |
|-----|--------------------|
|     | 配 水 管              |
|     | 給 水 管              |
|     | 連 合 管              |
|     | 導 水 管              |
|     | 送 水 管              |
|     | 県 水                |
|     | ケーブル管              |
|     | 仕切弁(左廻開)           |
|     | 仕切弁(右廻開)           |
|     | バタフライ弁             |
|     | ソフトシール弁            |
|     | 不閉水仕切弁             |
|     | 空気弁(車口)            |
|     | 空気弁付消火栓            |
|     | 排 泥 弁              |
|     | 流 量 計              |
|     | 消 火 栓<br>(地下式車口)   |
|     | 消 火 栓<br>(地下式双口)   |
|     | 私設消火栓              |
|     | 片 落 ち 管            |
|     | 泥 吐 口              |
|     | セ ン 止 め            |
|     | 管種・年度変更点           |
|     | 乙止水栓               |
|     | メ ー タ ー            |
|     | メ ー タ ー<br>(両止水栓付) |

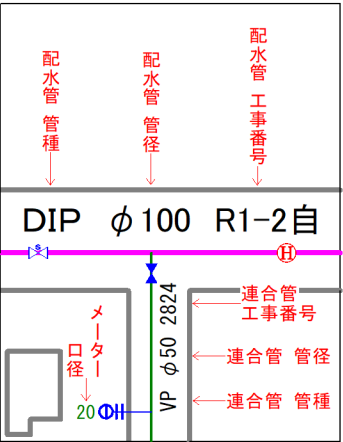


富士見市水道課


参考図となります（実測図ではありません）  
現地の状況と異なる場合がありますので、必ず現地の確認を行ってください。

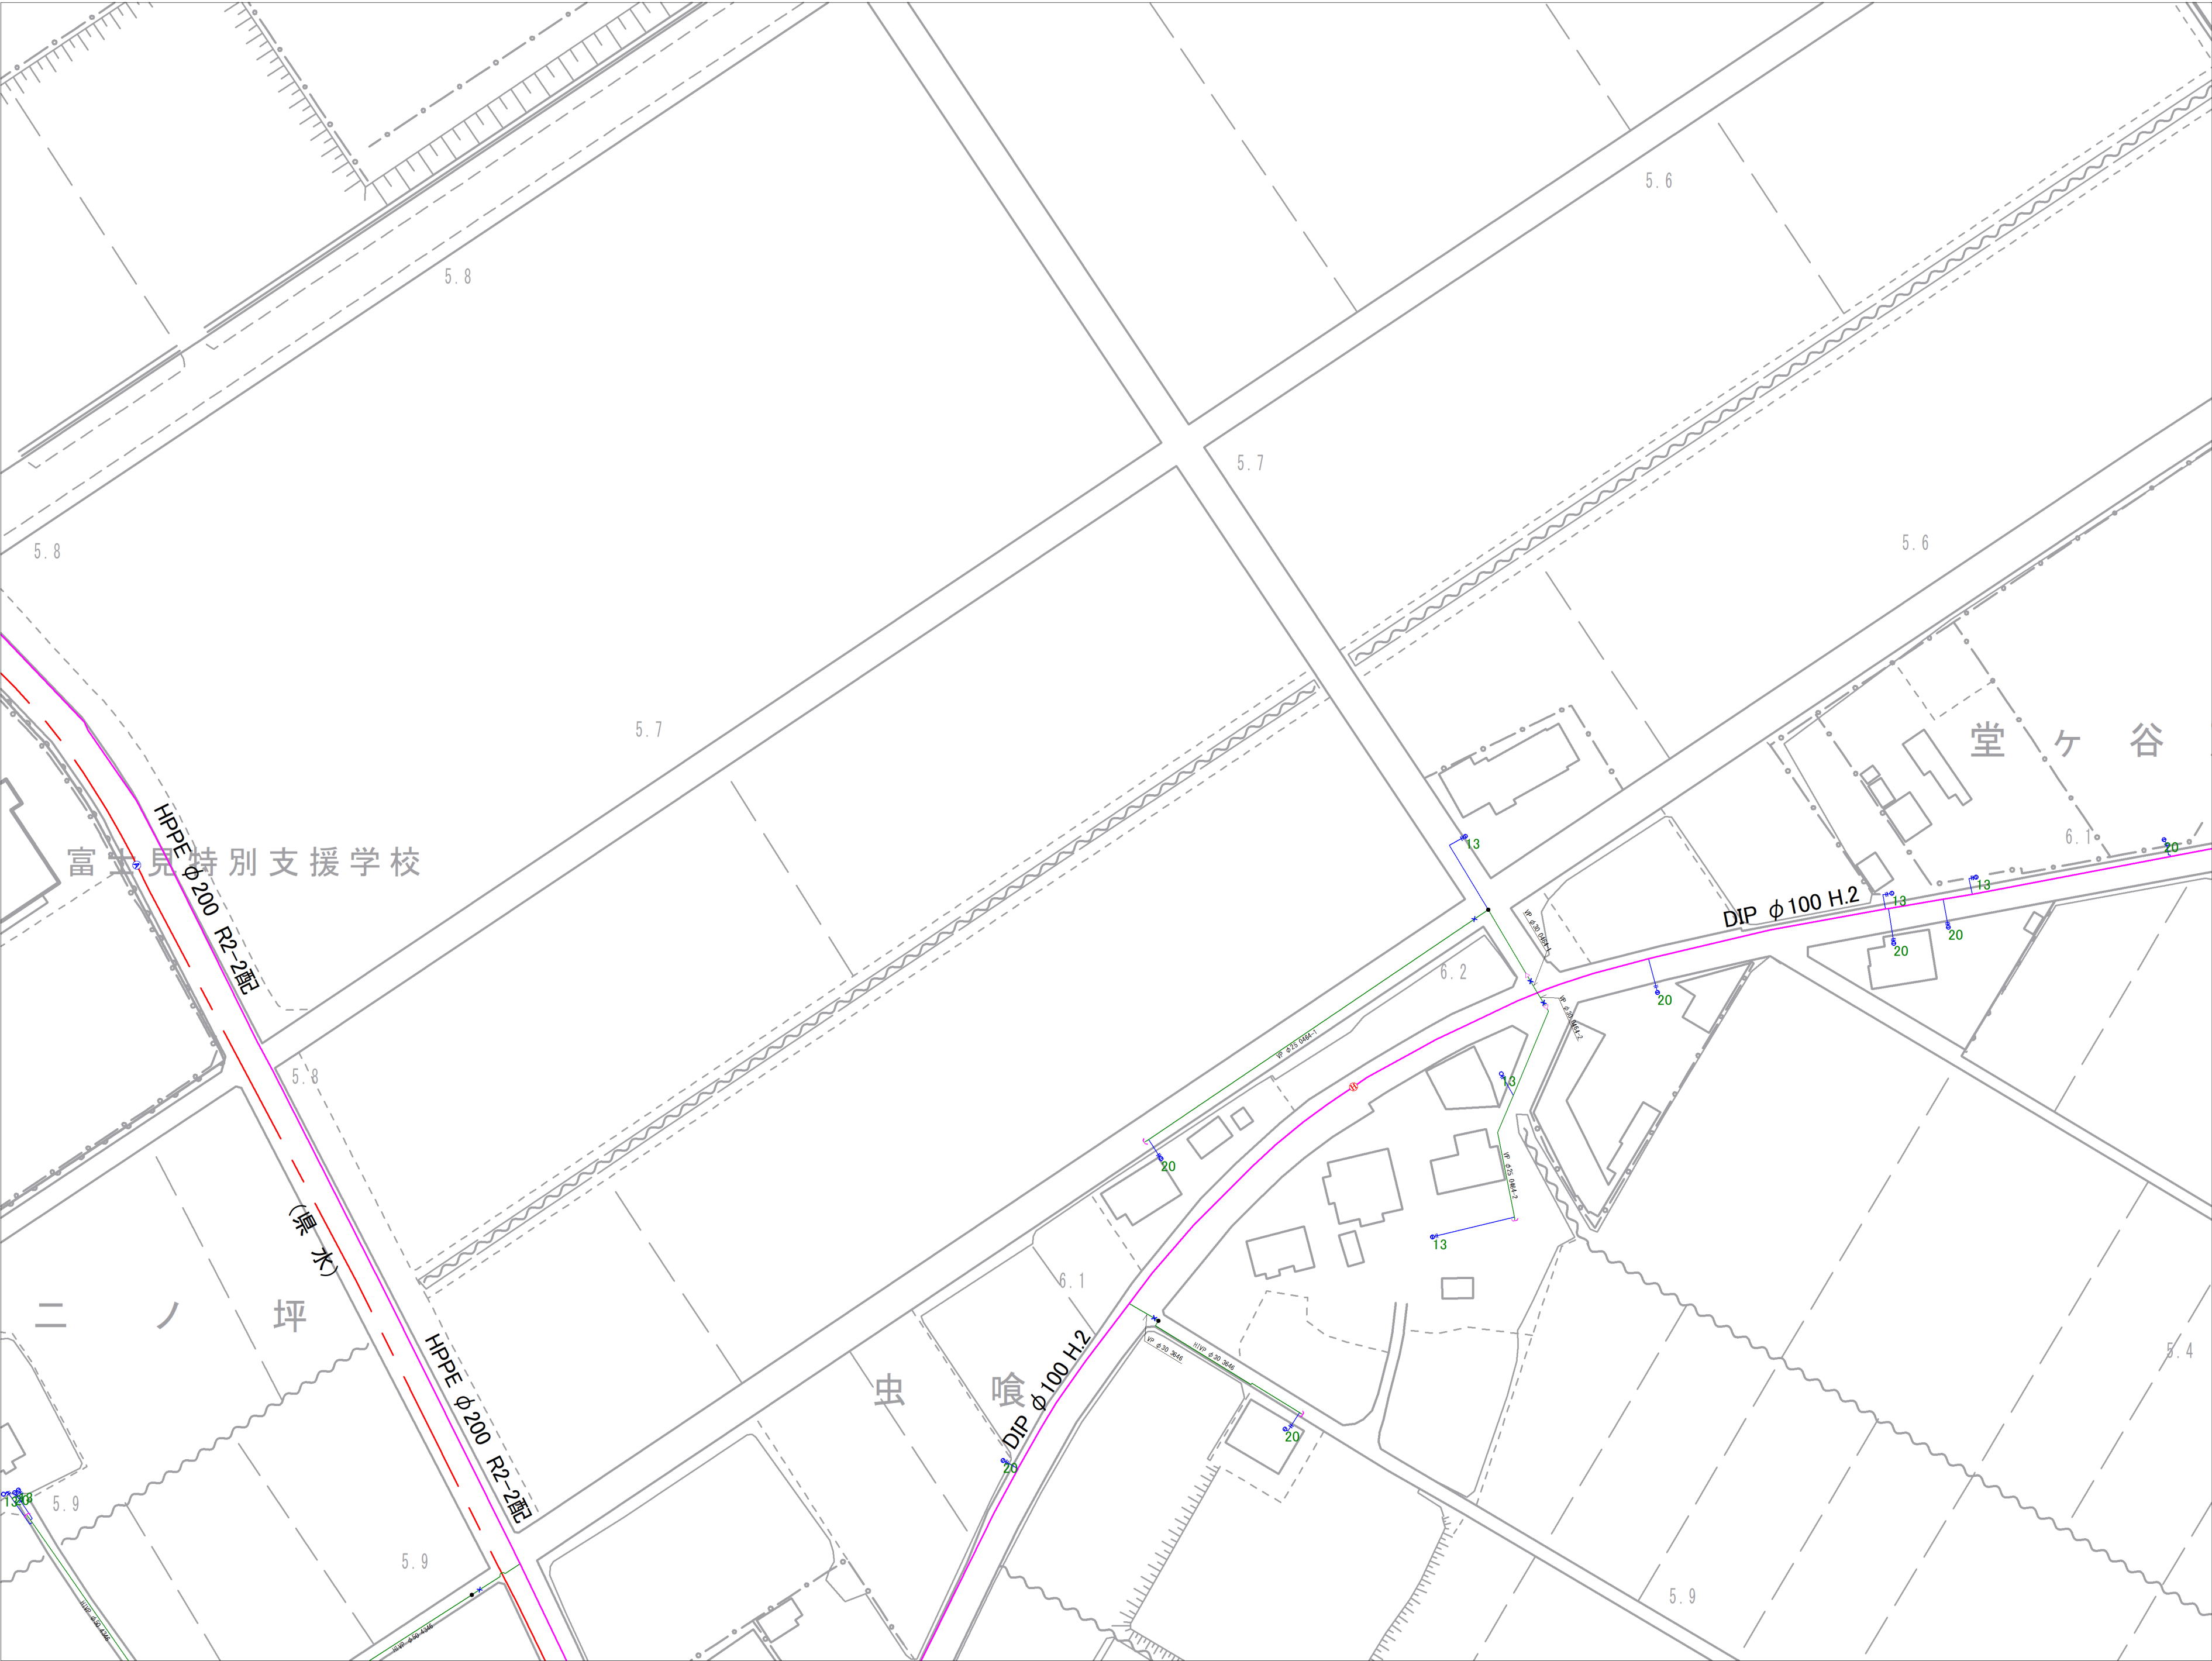

|      |      |      |
|------|------|------|
| 7-05 | 8-01 | 8-02 |
| 7-10 | 8-06 | 8-07 |
| 7-15 | 8-11 | 8-12 |

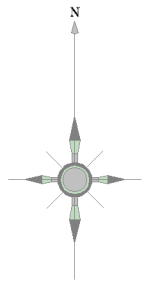


| 記 号 | 種 別                |
|-----|--------------------|
|     | 配 水 管              |
|     | 給 水 管              |
|     | 連 合 管              |
|     | 導 水 管              |
|     | 送 水 管              |
|     | 黒 水                |
|     | ケーブル管              |
|     | 仕切弁(左開閉)           |
|     | 仕切弁(右開閉)           |
|     | ハタフライ弁             |
|     | ソフトシール弁            |
|     | 不閉水仕切弁             |
|     | 空気弁(車口)            |
|     | 空気弁付消火栓            |
|     | 排 泥 弁              |
|     | 流 量 計              |
|     | 消 火 栓<br>(地下式車口)   |
|     | 消 火 栓<br>(地下式双口)   |
|     | 私設消火栓              |
|     | 片 落 ち 管            |
|     | 泥 吐 口              |
|     | セ ン 止 め            |
|     | 管種・年度変更点           |
|     | 乙止水栓               |
|     | メ ー タ ー<br>(閉止水栓付) |

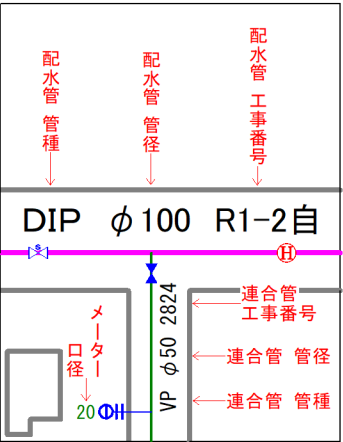


富士見市水道課


参考図となります（実測図ではありません）  
現地 現地の状況と異なる場合がありますので、必ず現地の確認を行ってください。

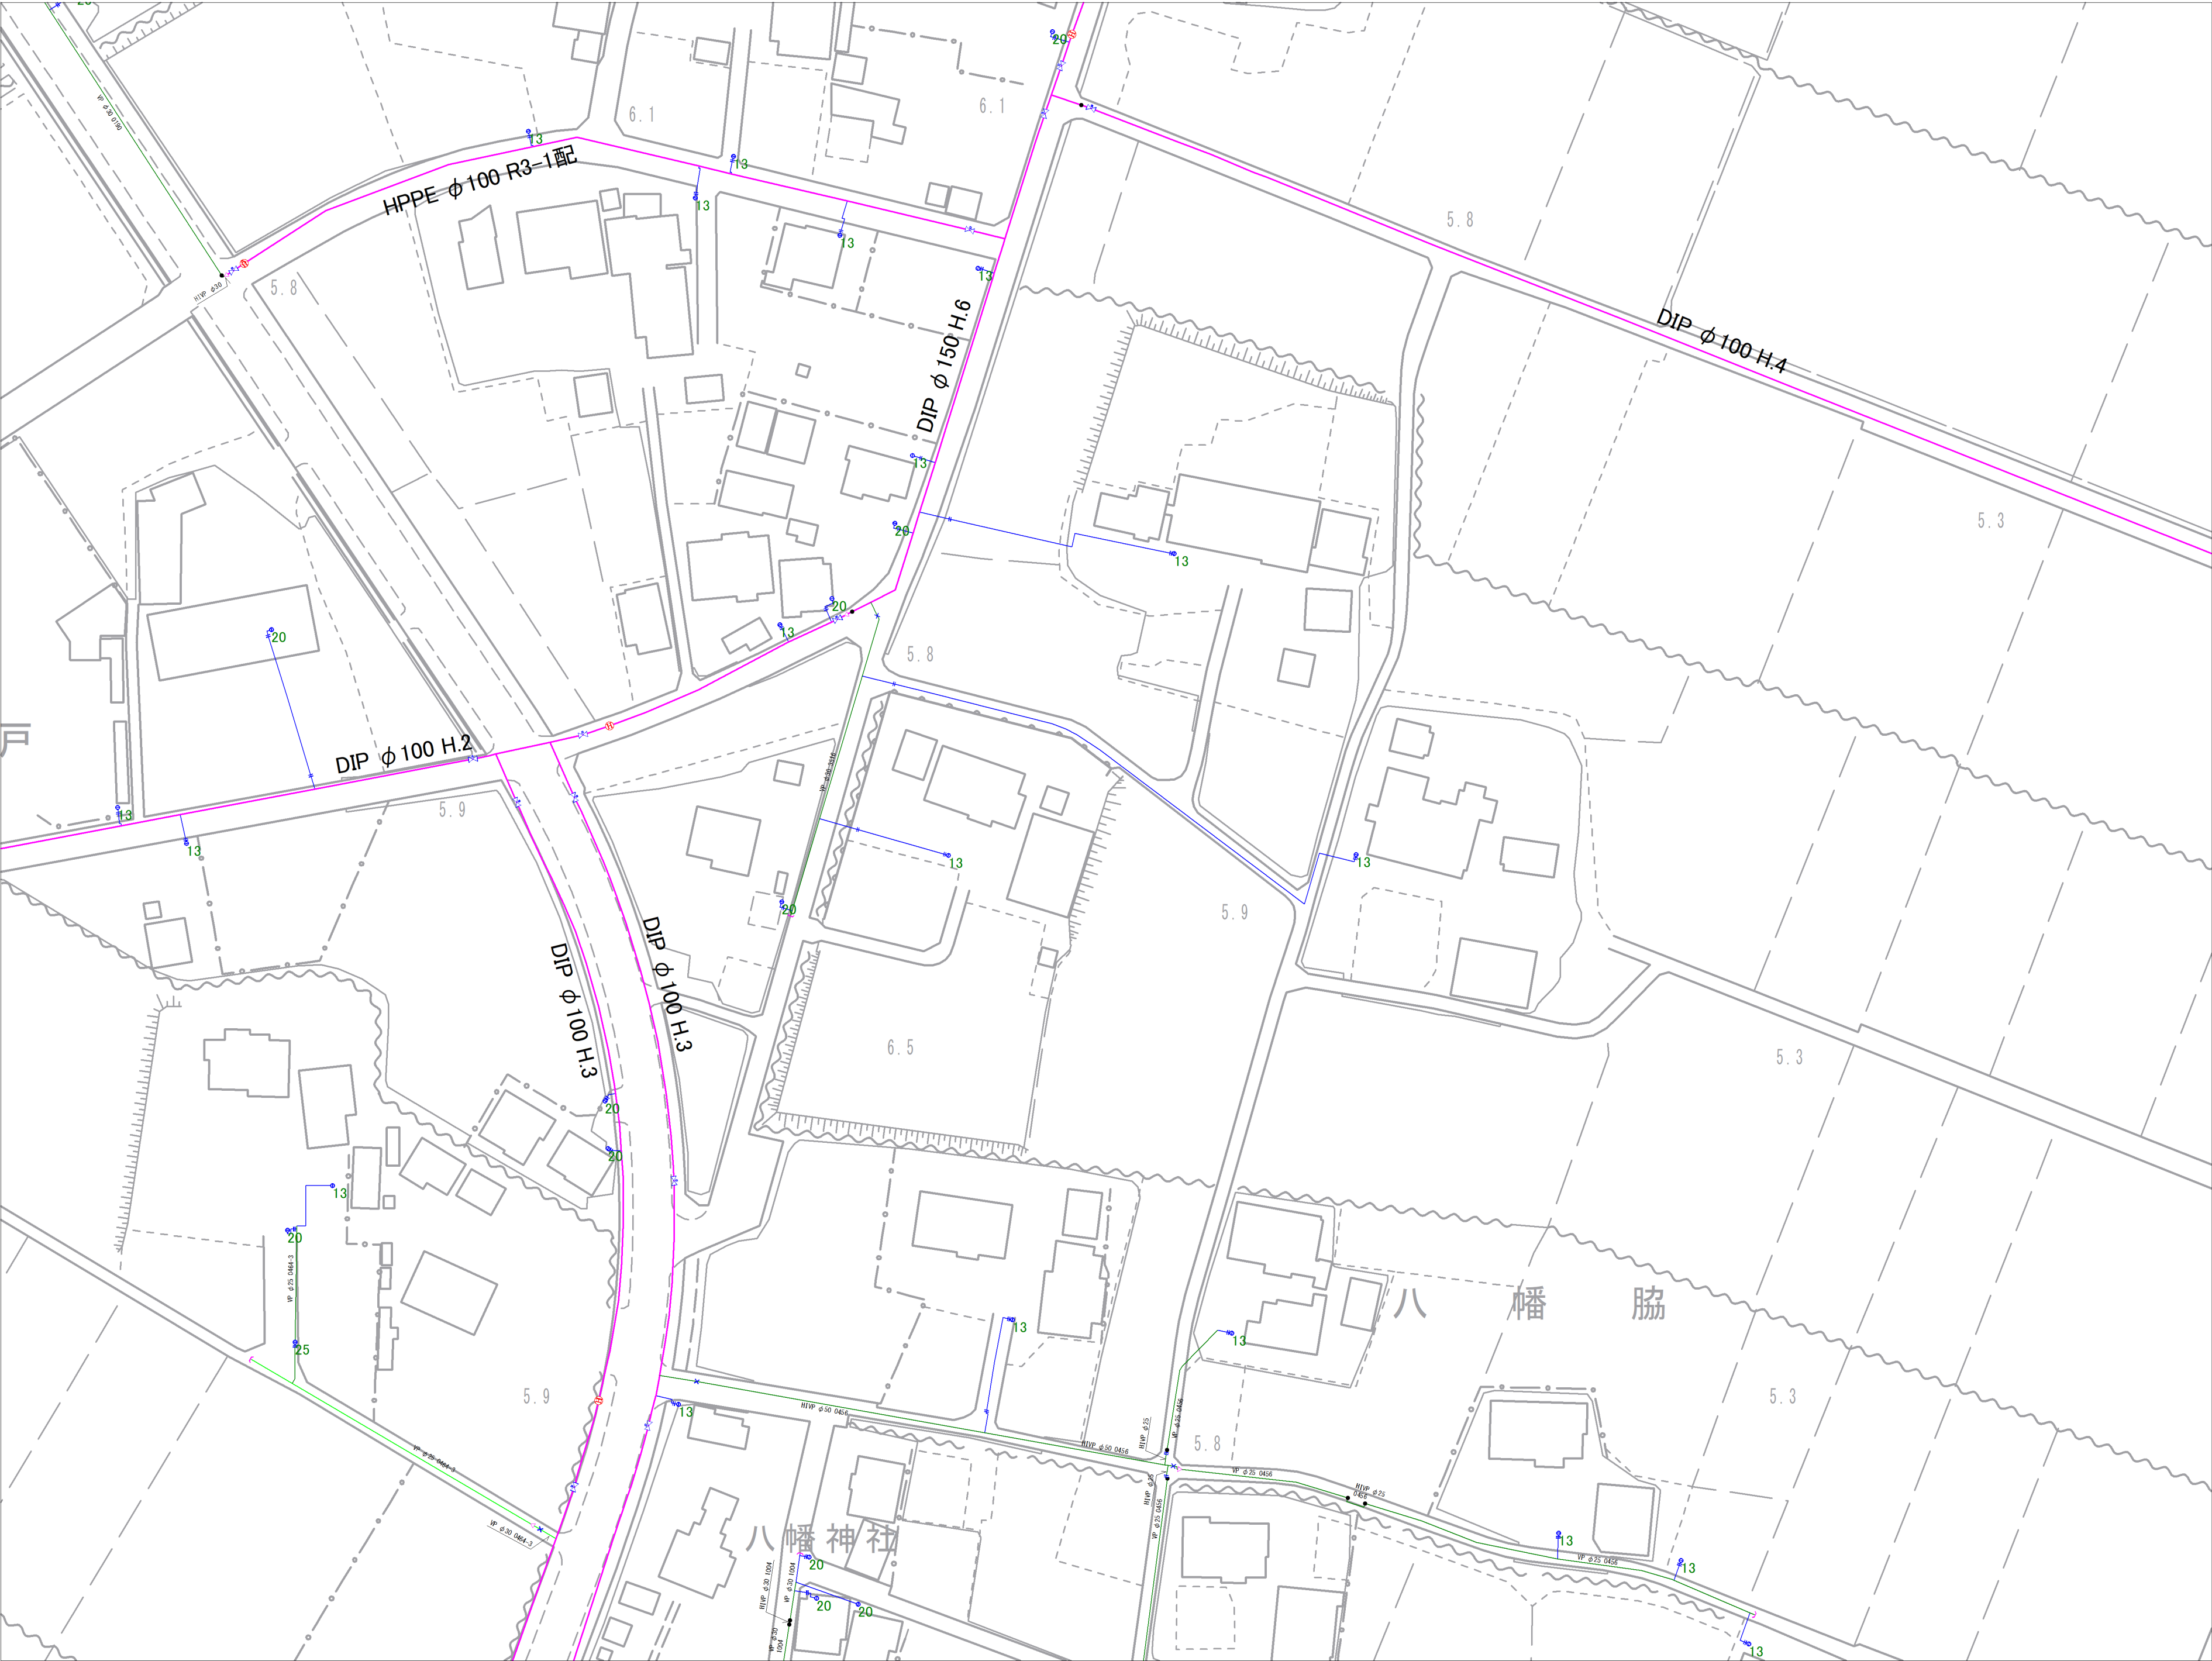

|      |      |      |
|------|------|------|
| 8-01 | 8-02 | 8-03 |
| 8-06 | 8-07 | 8-08 |
| 8-11 | 8-12 | 8-13 |

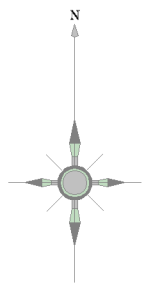


| 記号 | 種別          |
|----|-------------|
|    | 配水管         |
|    | 給水管         |
|    | 連合管         |
|    | 導水管         |
|    | 送水管         |
|    | 黒水          |
|    | ケーブル管       |
|    | 仕切弁(左開閉)    |
|    | 仕切弁(右開閉)    |
|    | バックフライ弁     |
|    | ソフトシル弁      |
|    | 不排水仕切弁      |
|    | 空気弁(車口)     |
|    | 空気弁付消火栓     |
|    | 排水弁         |
|    | 流量計         |
|    | 消火栓(地下式車口)  |
|    | 消火栓(地下式車口)  |
|    | 私設消火栓       |
|    | 片落ち管        |
|    | 泥吐口         |
|    | セン止め        |
|    | 管種・年度変更点    |
|    | 乙止水栓        |
|    | メーター        |
|    | メーター(閉止水栓付) |

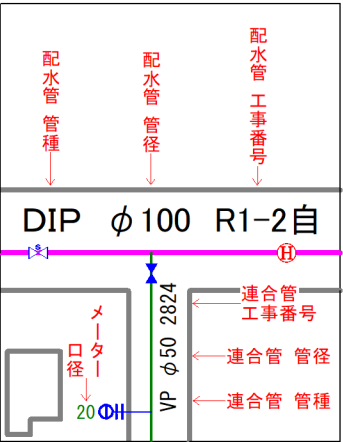


富士見市水道課


参考図となります（実測図ではありません）  
現地状況と異なる場合がありますので、必ず現地の確認を行ってください。

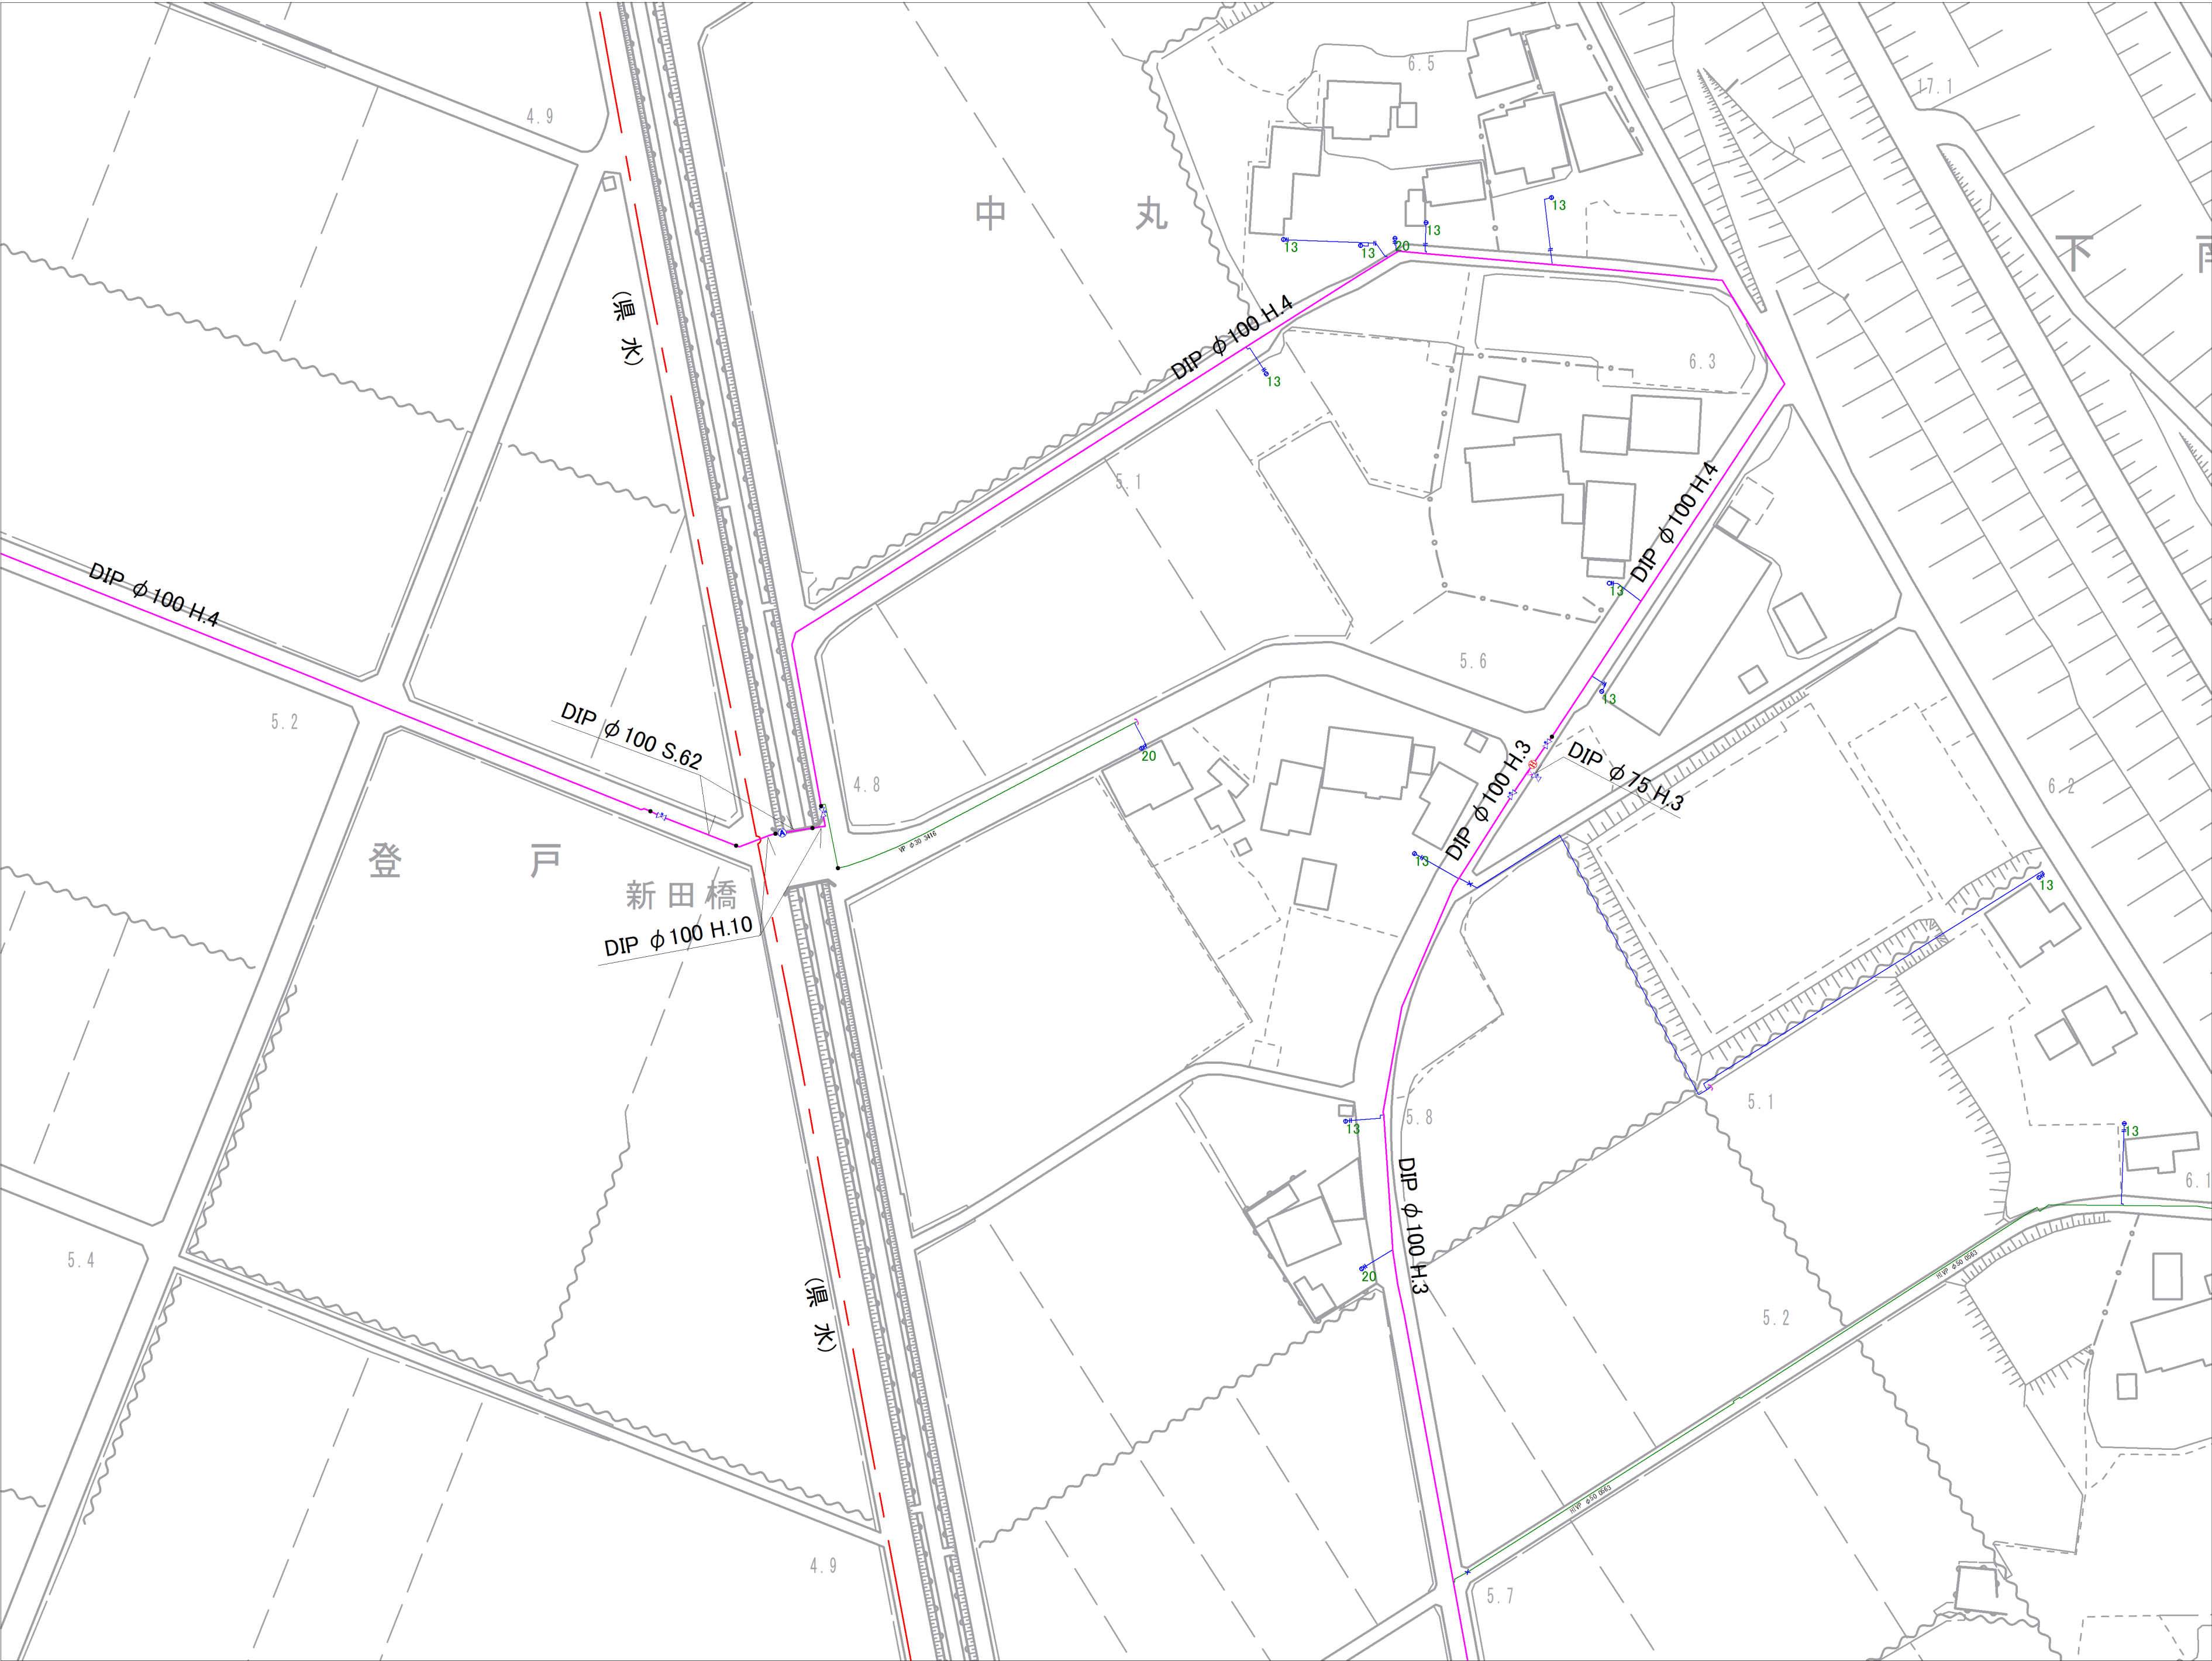

|      |      |      |
|------|------|------|
| 8-02 | 8-03 |      |
| 8-07 | 8-08 | 8-09 |
| 8-12 | 8-13 | 8-14 |

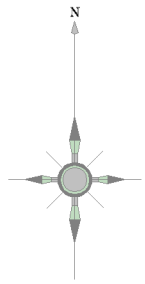

| 記号 | 種別          |
|----|-------------|
|    | 配水管         |
|    | 給水管         |
|    | 連合管         |
|    | 導水管         |
|    | 送水管         |
|    | 黒水          |
|    | ケーブル管       |
|    | 仕切弁(左開閉)    |
|    | 仕切弁(右開閉)    |
|    | ハタフライ弁      |
|    | ソフトシール弁     |
|    | 不飽水仕切弁      |
|    | 空気弁(車口)     |
|    | 空気弁付消火栓     |
|    | 排泥弁         |
|    | 流量計         |
|    | 消火栓(地下式車口)  |
|    | 消火栓(地下式車口)  |
|    | 私設消火栓       |
|    | 片落ち管        |
|    | 泥吐口         |
|    | セン止め        |
|    | 管種・年度変更点    |
|    | 乙止水栓        |
|    | メーター        |
|    | メーター(閉止水栓付) |

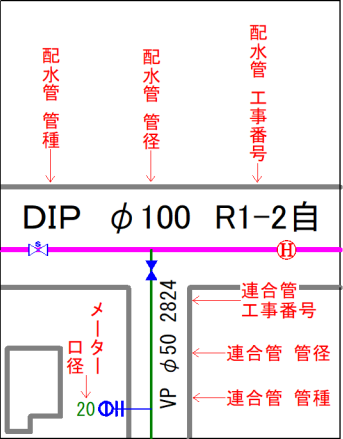


富士見市水道課


参考図となります（実測図ではありません）  
現地状況と異なる場合がありますので、必ず現地の確認を行ってください。



|      |      |  |
|------|------|--|
| 8-03 |      |  |
| 8-08 | 8-09 |  |
| 8-13 | 8-14 |  |

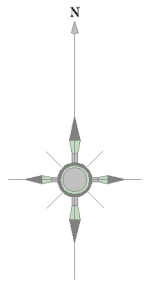


| 記号 | 種別          |
|----|-------------|
|    | 配水管         |
|    | 給水管         |
|    | 連合管         |
|    | 導水管         |
|    | 送水管         |
|    | 黒水          |
|    | ケーブル管       |
|    | 仕切弁(左開閉)    |
|    | 仕切弁(右開閉)    |
|    | ハタフライ弁      |
|    | ソフトシール弁     |
|    | 不漏水仕切弁      |
|    | 空気弁(車口)     |
|    | 空気弁付消火栓     |
|    | 排泥弁         |
|    | 流量計         |
|    | 消火栓(地下式車口)  |
|    | 消火栓(地下式車口)  |
|    | 私設消火栓       |
|    | 片落ち管        |
|    | 泥吐口         |
|    | セン止め        |
|    | 管種・年度変更点    |
|    | 乙止水栓        |
|    | メーター        |
|    | メーター(閉止水栓付) |

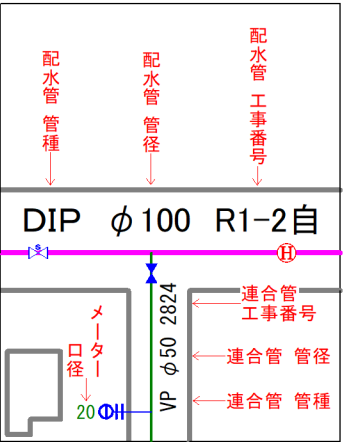


富士見市水道課


参考図となります（実測図ではありません）  
現地 現地の状況と異なる場合がありますので、必ず現地の確認を行ってください。

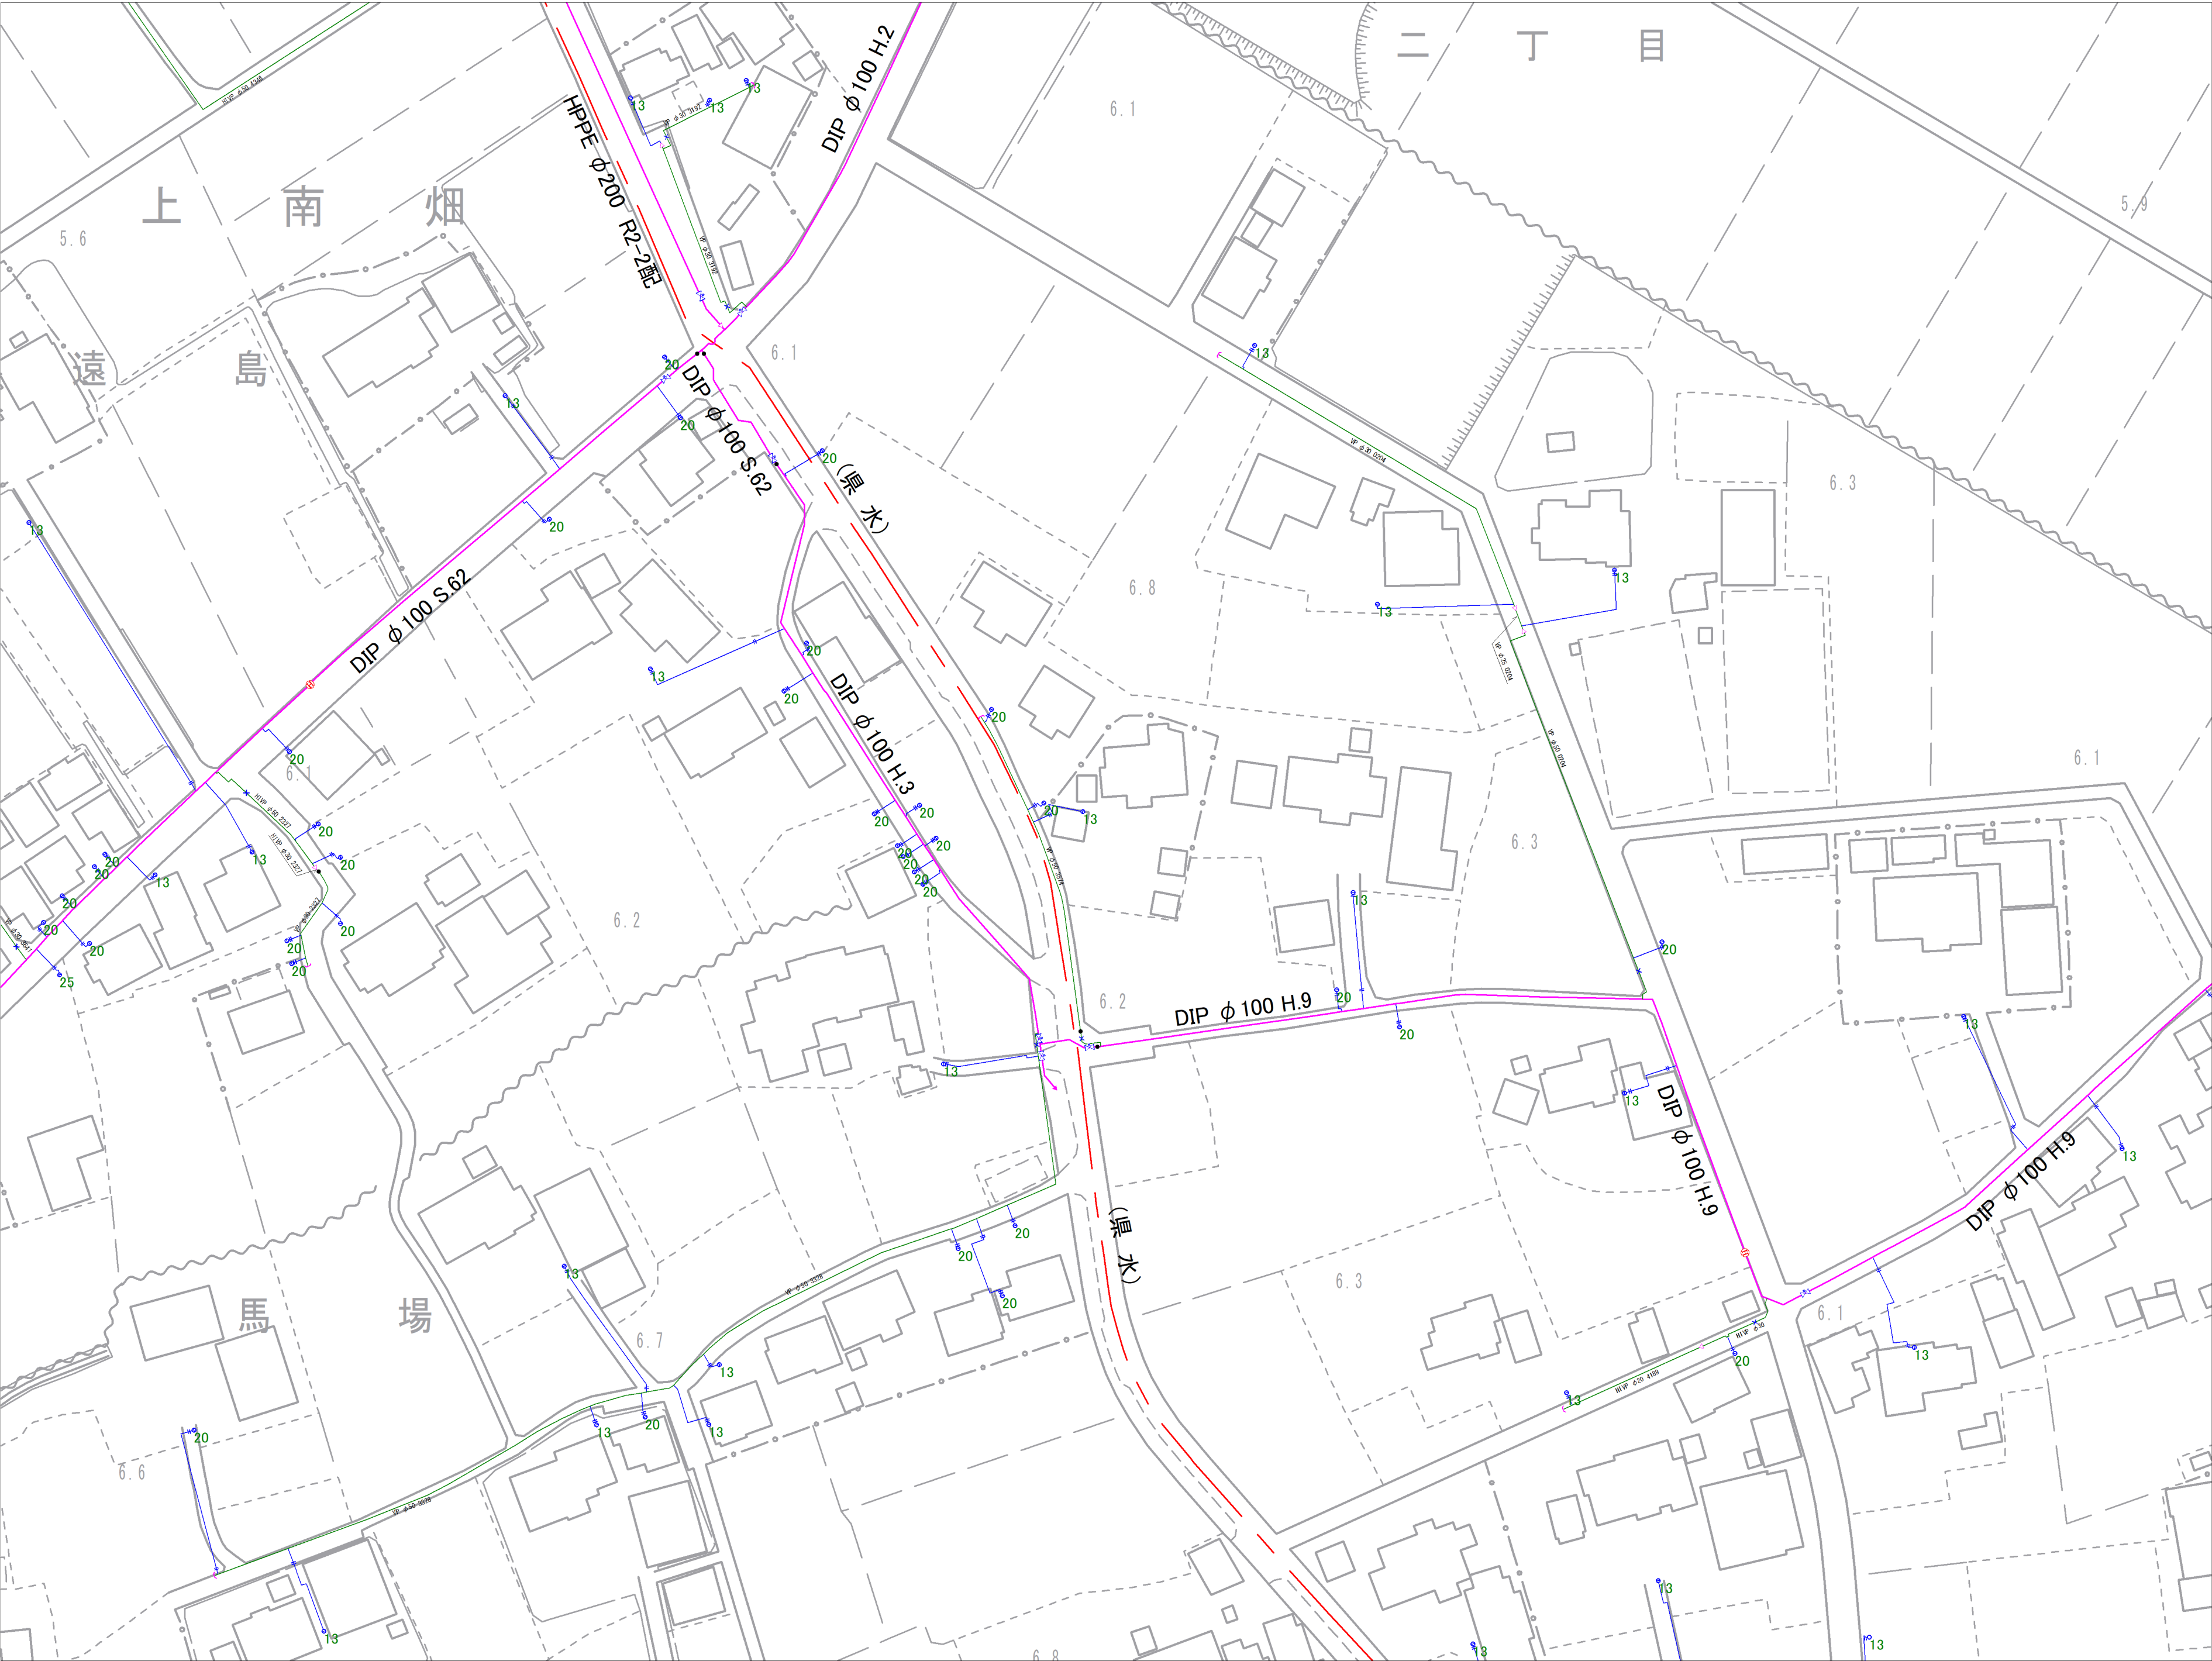

|      |      |      |
|------|------|------|
| 7-10 | 8-06 | 8-07 |
| 7-15 | 8-11 | 8-12 |
| 7-20 | 8-16 | 8-17 |

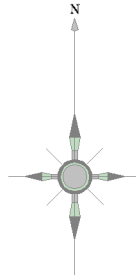

| 記号 | 種別          |
|----|-------------|
|    | 配水管         |
|    | 給水管         |
|    | 連合管         |
|    | 導水管         |
|    | 送水管         |
|    | 黒水          |
|    | ケーブル管       |
|    | 仕切弁(左開閉)    |
|    | 仕切弁(右開閉)    |
|    | バタフライ弁      |
|    | ソフトシール弁     |
|    | 不閉水仕切弁      |
|    | 空気弁(車口)     |
|    | 空気弁付消火栓     |
|    | 排泥弁         |
|    | 流量計         |
|    | 消火栓(地下式車口)  |
|    | 消火栓(地下式車口)  |
|    | 私設消火栓       |
|    | 片落ち管        |
|    | 泥吐口         |
|    | セン止め        |
|    | 管種・年度変更点    |
|    | 乙止水栓        |
|    | メーター        |
|    | メーター(閉止水栓付) |

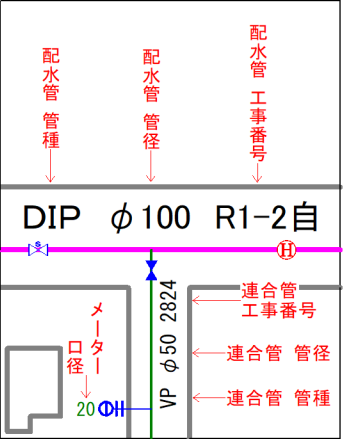


富士見市水道課


参考図となります（実測図ではありません）  
現地 現地の状況と異なる場合がありますので、必ず現地の確認を行ってください。



|      |      |      |
|------|------|------|
| 8-06 | 8-07 | 8-08 |
| 8-11 | 8-12 | 8-13 |
| 8-16 | 8-17 | 8-18 |

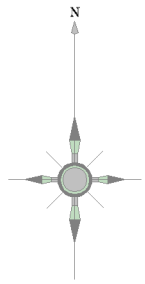

| 記 号 | 種 別                |
|-----|--------------------|
|     | 配 水 管              |
|     | 給 水 管              |
|     | 連 合 管              |
|     | 導 水 管              |
|     | 送 水 管              |
|     | 黒 水                |
|     | ケーブル管              |
|     | 仕切弁(左開閉)           |
|     | 仕切弁(右開閉)           |
|     | ハタフライ弁             |
|     | ソフトシル弁             |
|     | 不閉水仕切弁             |
|     | 空気弁(車口)            |
|     | 空気弁付消火栓            |
|     | 排 泥 弁              |
|     | 流 量 計              |
|     | 消 火 栓<br>(地下式車口)   |
|     | 消 火 栓<br>(地下式車口)   |
|     | 私設消火栓              |
|     | 片 落 ち 管            |
|     | 泥 吐 口              |
|     | セ ン 止 め            |
|     | 管種・年度変更点           |
|     | 乙止水栓               |
|     | メ ー タ ー            |
|     | メ ー タ ー<br>(閉止水栓付) |

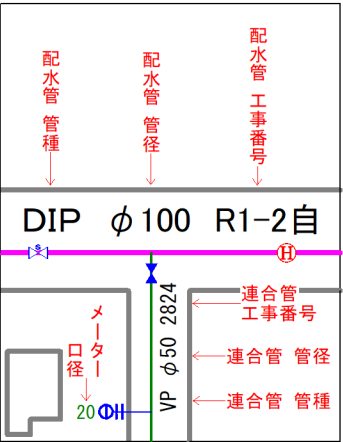


富士見市水道課


参考図となります（実測図ではありません）  
現地状況と異なる場合がありますので、必ず現地の確認を行ってください。



|      |      |      |
|------|------|------|
| 8－07 | 8－08 | 8－09 |
| 8－12 | 8－13 | 8－14 |
| 8－17 | 8－18 | 8－19 |

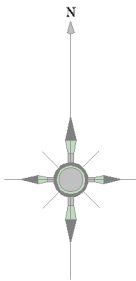


| 記号 | 種別          |
|----|-------------|
|    | 配水管         |
|    | 給水管         |
|    | 連合管         |
|    | 導水管         |
|    | 送水管         |
|    | 臭水          |
|    | ケーブル管       |
|    | 仕切弁(左開閉)    |
|    | 仕切弁(右開閉)    |
|    | ハタフライ弁      |
|    | ソフトシール弁     |
|    | 不閉水仕切弁      |
|    | 空気弁(車口)     |
|    | 空気弁付消火栓     |
|    | 排泥弁         |
|    | 流量計         |
|    | 消火栓(地下式車口)  |
|    | 消火栓(地下式双口)  |
|    | 私設消火栓       |
|    | 片落ち管        |
|    | 泥吐口         |
|    | セン止め        |
|    | 管種・年度変更点    |
|    | 乙止水栓        |
|    | メーター        |
|    | メーター(両止水栓付) |

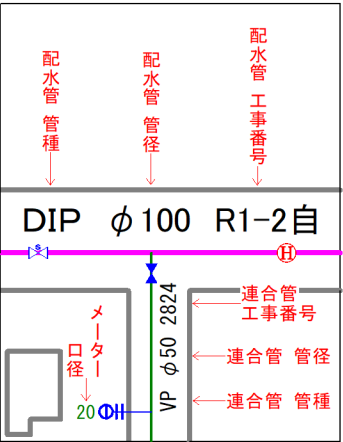


富士見市水道課


参考図となります（実測図ではありません）  
 現地との状況と異なる場合がありますので、必ず現地の確認を行ってください。

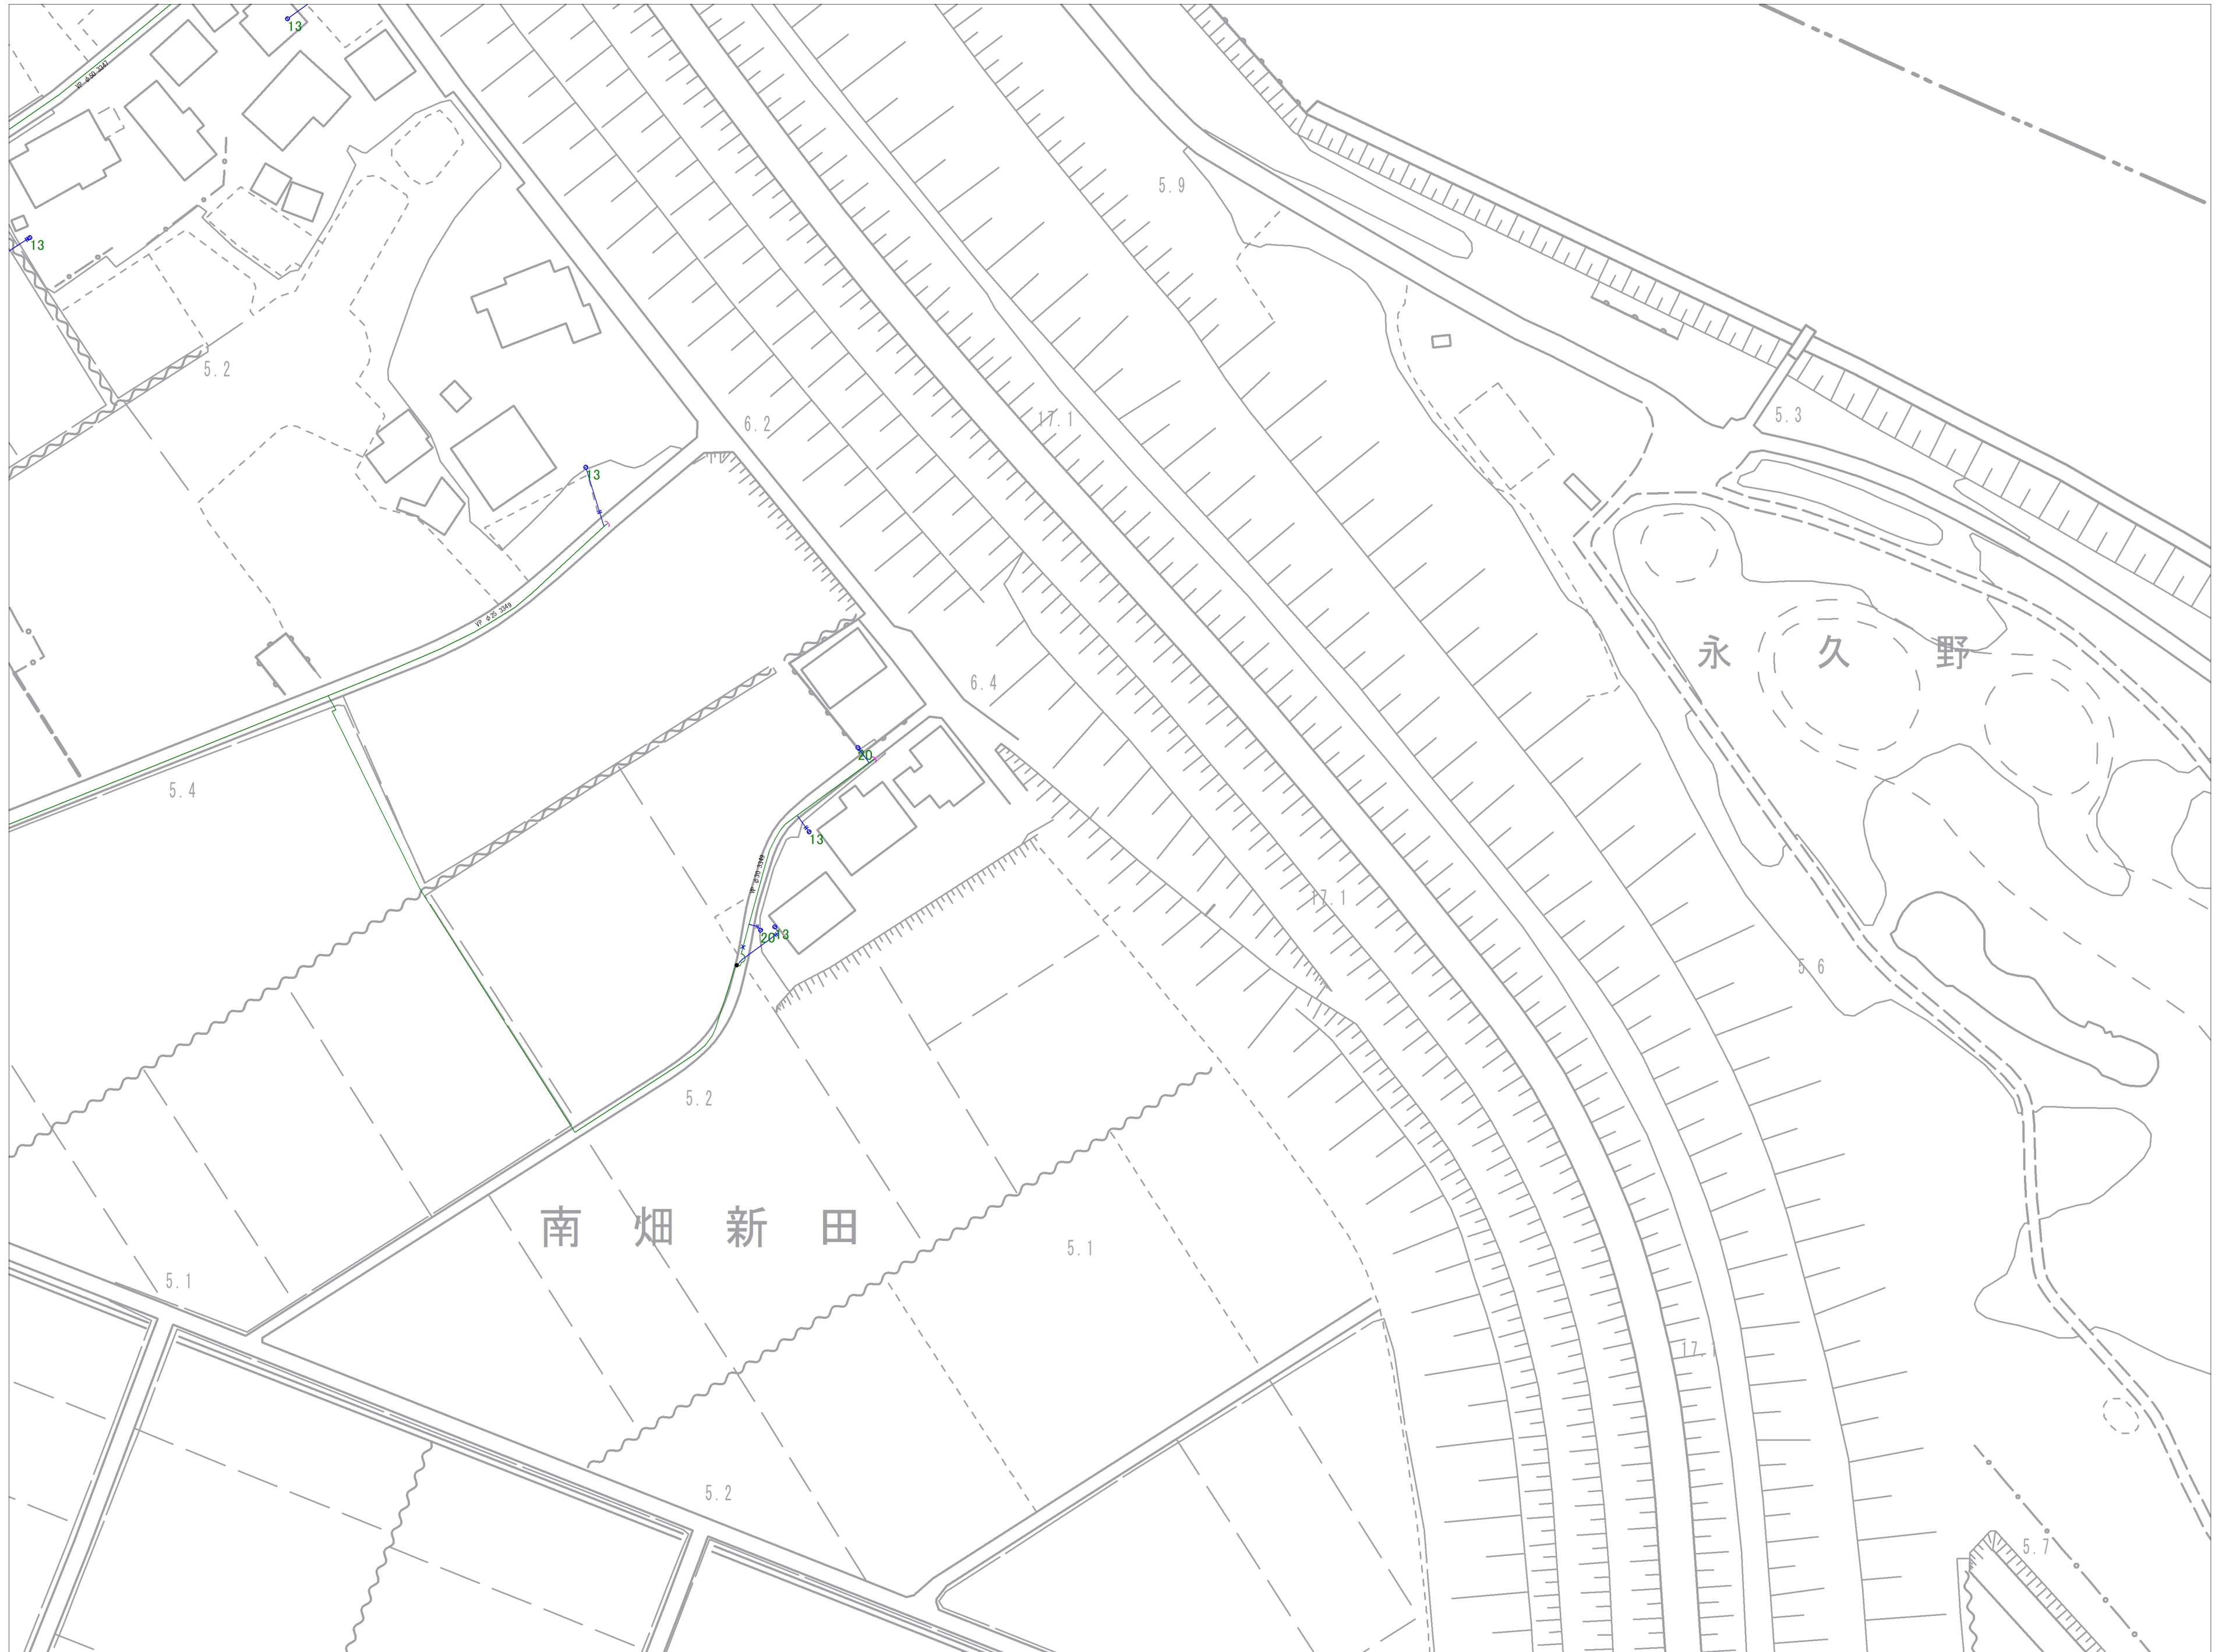


|         |         |  |
|---------|---------|--|
| 8 - 0 8 | 8 - 0 9 |  |
| 8 - 1 3 | 8 - 1 4 |  |
| 8 - 1 8 | 8 - 1 9 |  |

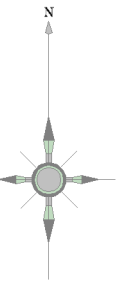


| 記 号 | 種 別           |
|-----|---------------|
|     | 配 水 管         |
|     | 給 水 管         |
|     | 連 合 管         |
|     | 通 水 管         |
|     | 込 水 管         |
|     | 棄 水           |
|     | アール管          |
|     | 仕切管(左廻開)      |
|     | 仕切管(右廻開)      |
|     | バツワライ弁        |
|     | ソフトシャール弁      |
|     | 不斷水仕切弁        |
|     | 空気弁(単口)       |
|     | 空気弁/耐火栓       |
|     | 排 気 弁         |
|     | 消 算 計         |
|     | 火 災 警 報 機(警口) |
|     | 消 火 栓         |
|     | 地下式栓口         |
|     | 私設消火栓         |
|     | 片 流 止 管       |
|     | 流 止 栓         |
|     | セ ン 止 め       |
|     | 管 継・年度変更点     |
|     | 止 水 栓 付       |
|     | メー ター         |
|     | メー ター         |
|     | (閉止水栓付)       |

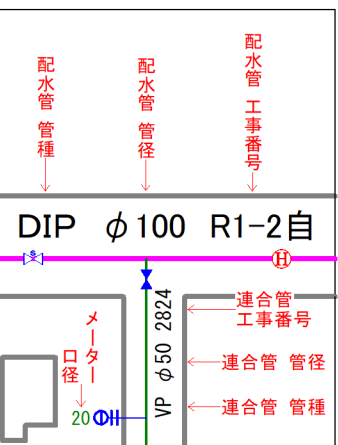


参考図となります（実測図ではありません）  
 現地との状況と異なる場合がありますので、必ず現地の確認を行ってください。

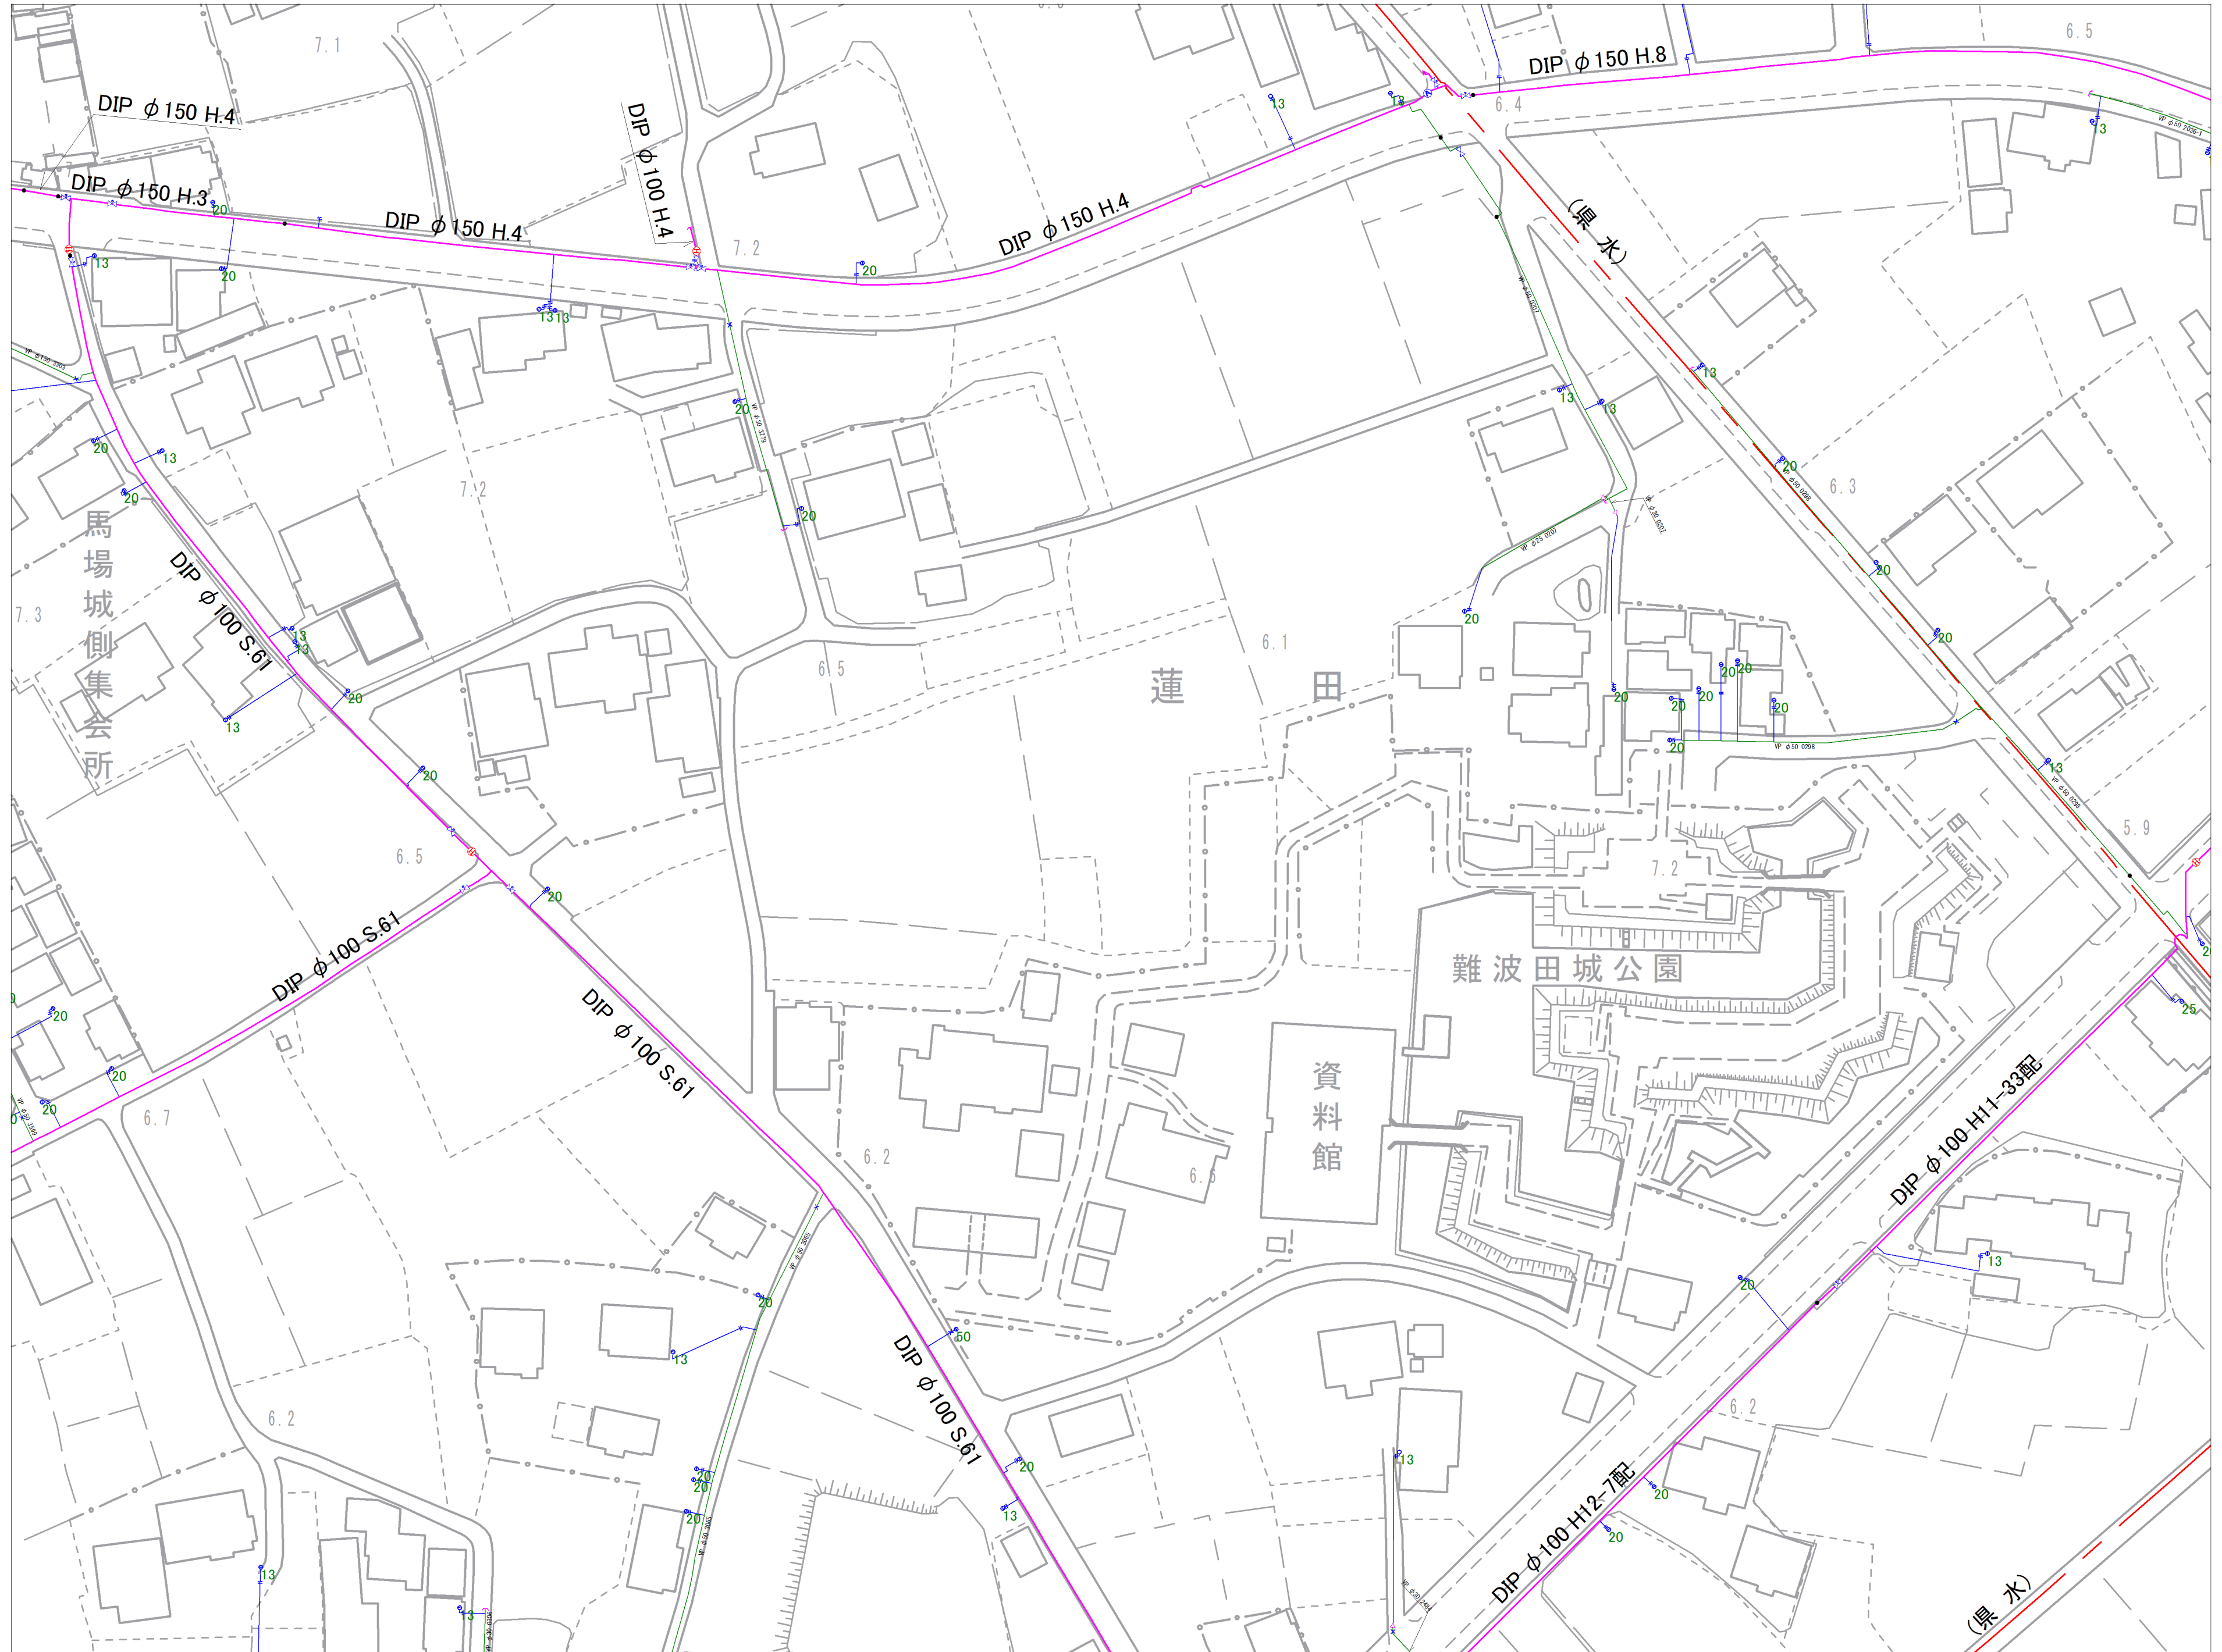

|         |         |         |
|---------|---------|---------|
| 7 - 1 5 | 8 - 1 1 | 8 - 1 2 |
| 7 - 2 0 | 8 - 1 6 | 8 - 1 7 |
| 7 - 2 5 | 8 - 2 1 | 8 - 2 2 |

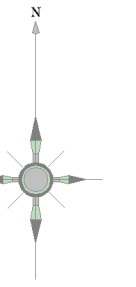


| 記号 | 種別              |
|----|-----------------|
|    | 配水管             |
|    | 給水管             |
|    | 連合管             |
|    | 排水管             |
|    | 送水管             |
|    | 排水              |
|    | ケーブル管           |
|    | 仕切弁(左開閉)        |
|    | 仕切弁(右開閉)        |
|    | バタフライ弁          |
|    | ソフトシール弁         |
|    | 不漏水仕切弁          |
|    | 空気弁(単口)         |
|    | 空気弁付着火栓         |
|    | 排気弁             |
|    | 流量計             |
|    | 減圧(逆作動式)        |
|    | 消火栓(逆作動式)       |
|    | 私設消防栓           |
|    | 片差配管            |
|    | 排水口             |
|    | セン止め            |
|    | 管継・年度変更点        |
|    | 止水栓             |
|    | メーター            |
|    | メーター<br>(閉止水栓付) |

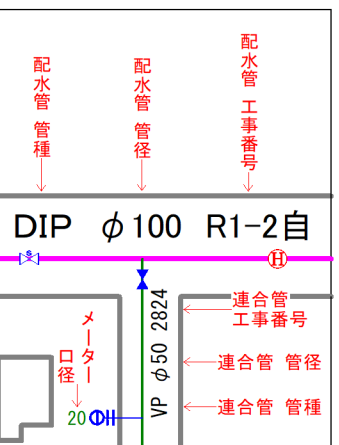


富士見市水道課


参考図となります（実測図ではありません）  
現地の状況と異なる場合がありますので、必ず現地の確認を行ってください。

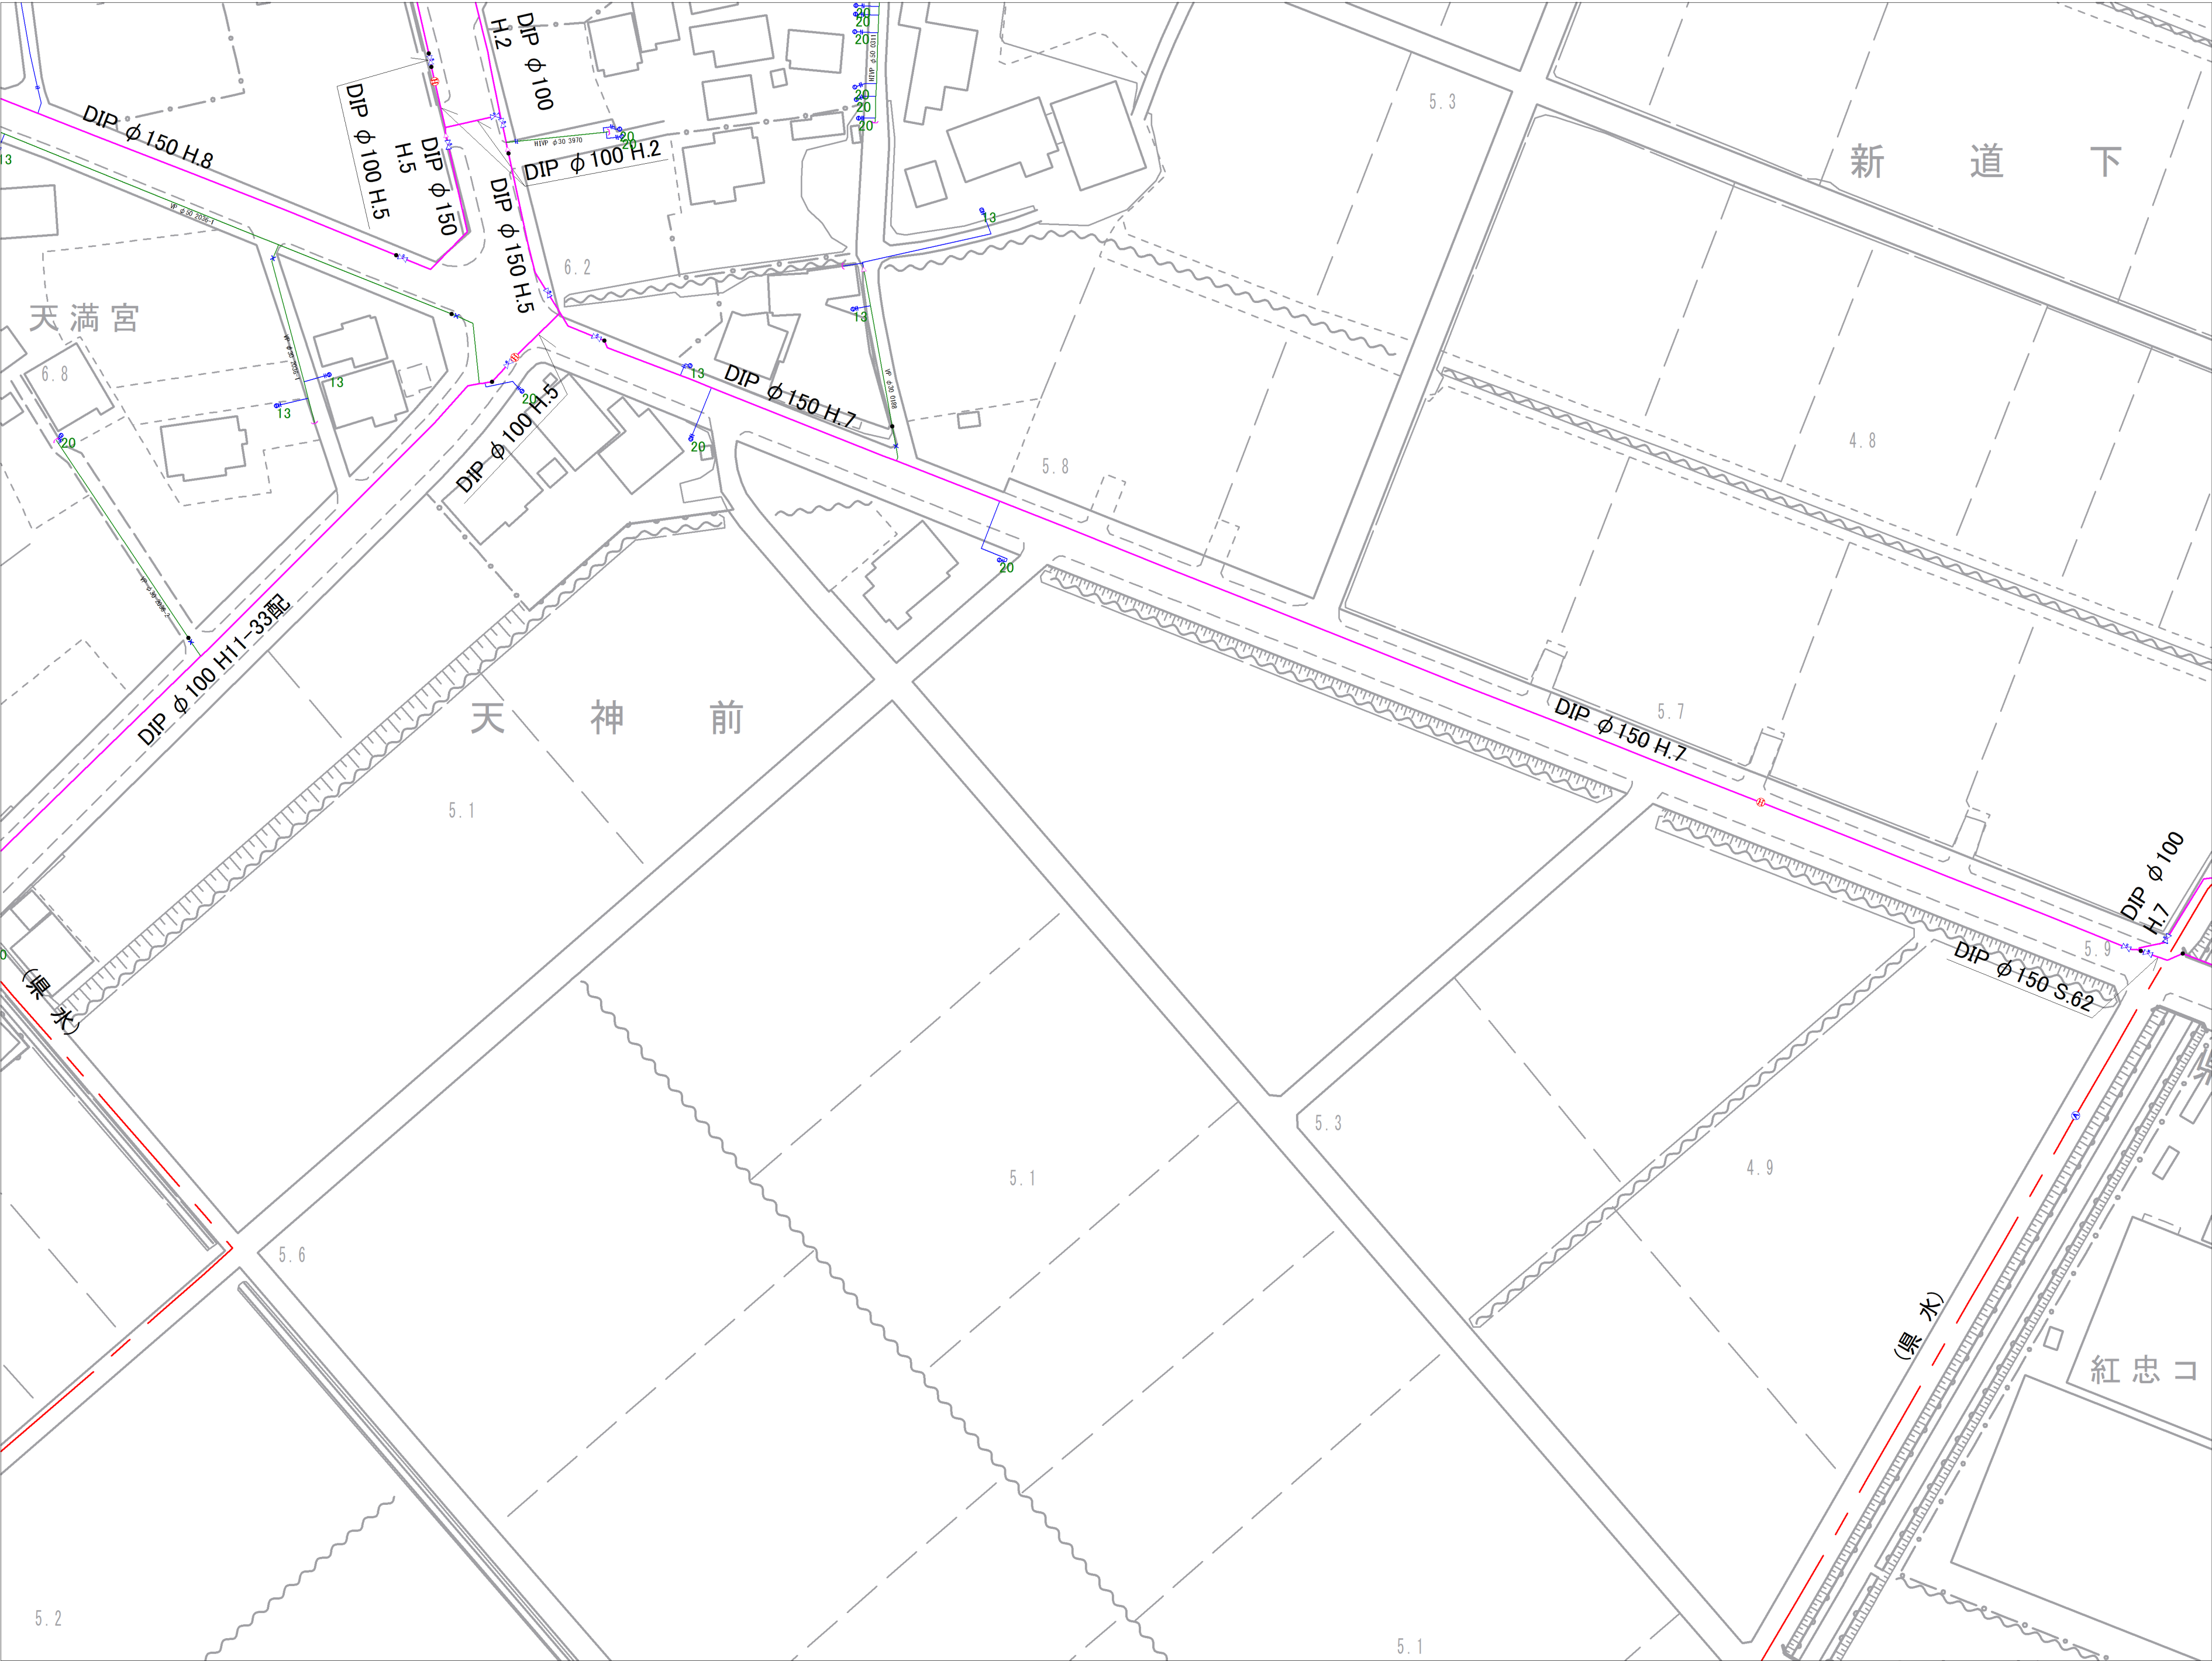

|      |      |      |
|------|------|------|
| 8-11 | 8-12 | 8-13 |
| 8-16 | 8-17 | 8-18 |
| 8-21 | 8-22 | 8-23 |

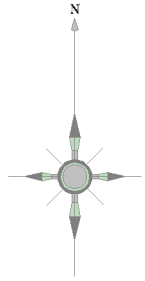


| 記号 | 種別          |
|----|-------------|
|    | 配水管         |
|    | 給水管         |
|    | 連合管         |
|    | 導水管         |
|    | 送水管         |
|    | 黒水          |
|    | ケーブル管       |
|    | 仕切弁(左開閉)    |
|    | 仕切弁(右開閉)    |
|    | バタフライ弁      |
|    | ソフトシール弁     |
|    | 不閉水仕切弁      |
|    | 空気弁(車口)     |
|    | 空気弁付消火栓     |
|    | 排泥弁         |
|    | 流量計         |
|    | 消火栓(地下式車口)  |
|    | 消火栓(地下式消口)  |
|    | 私設消火栓       |
|    | 片落ち管        |
|    | 泥吐口         |
|    | セン止め        |
|    | 管種・年度変更点    |
|    | 乙止水栓        |
|    | メーター        |
|    | メーター(閉止水栓付) |

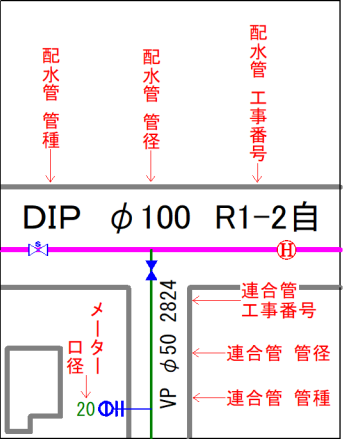


富士見市水道課


参考図となります（実測図ではありません）  
現地との状況と異なる場合がありますので、必ず現地の確認を行ってください。

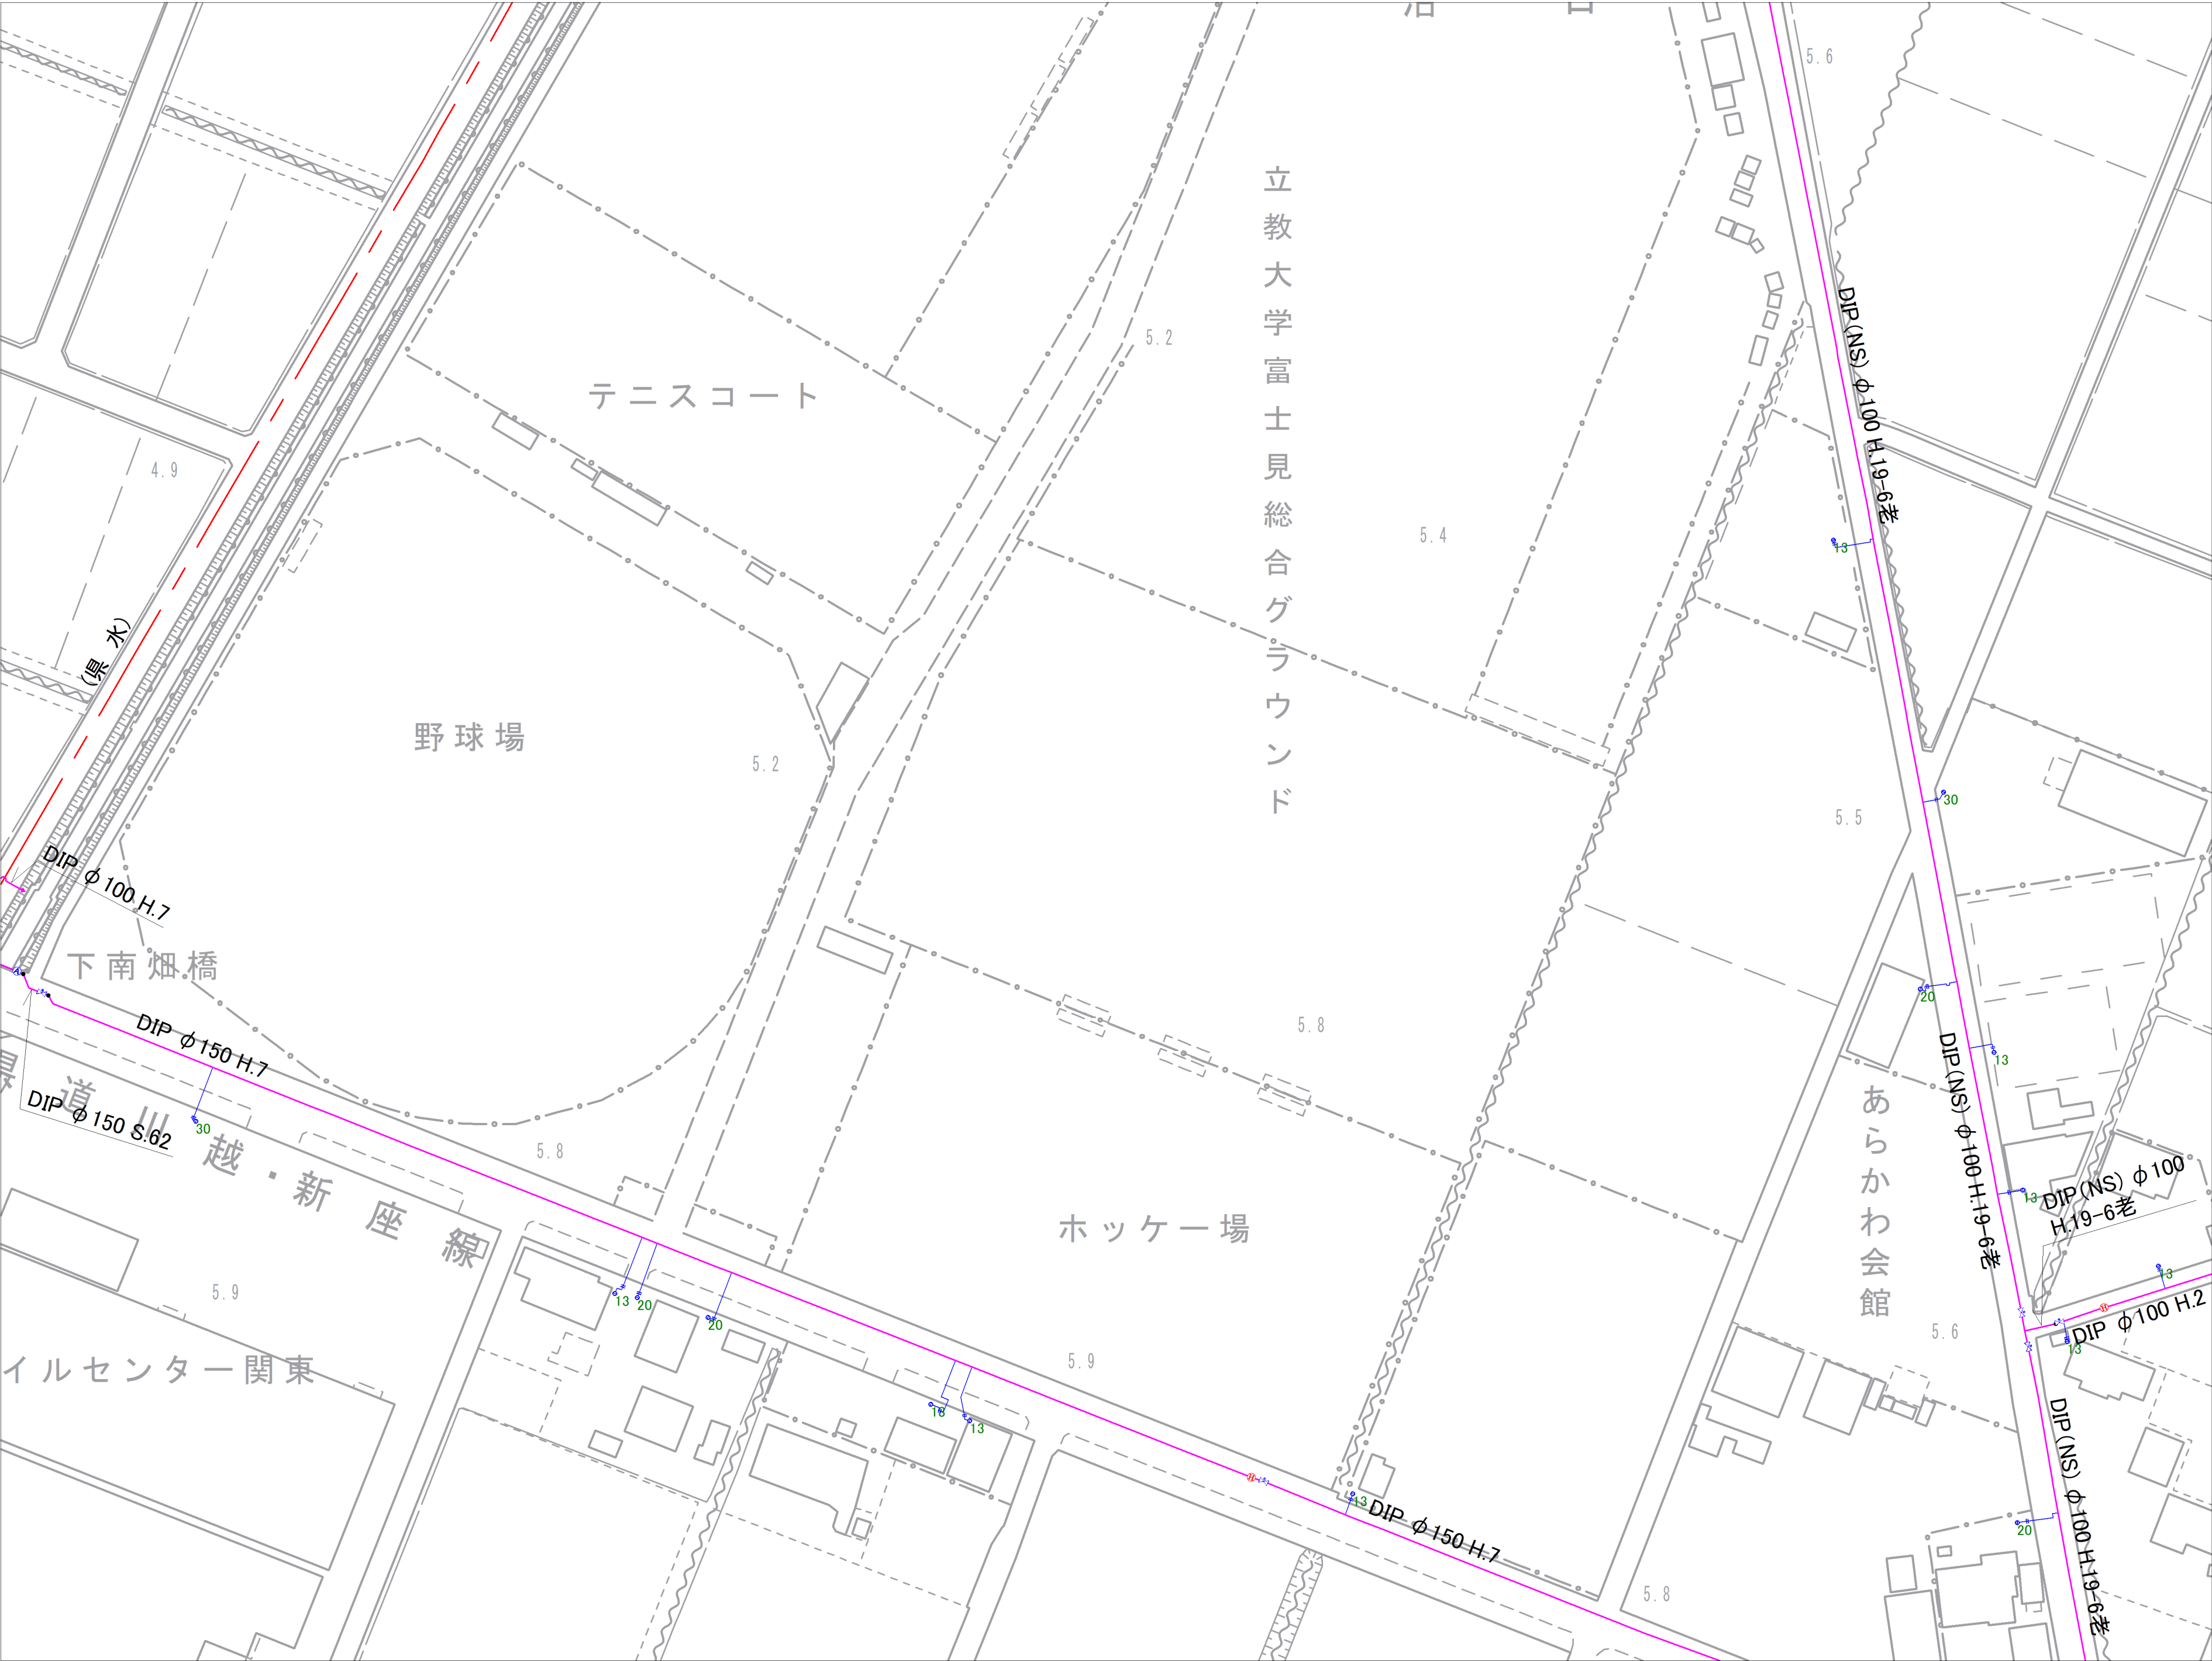

|      |      |      |
|------|------|------|
| 8-12 | 8-13 | 8-14 |
| 8-17 | 8-18 | 8-19 |
| 8-22 | 8-23 | 8-24 |

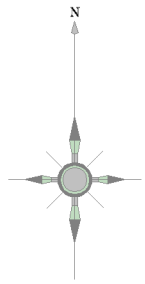


| 記 号 | 種 別                |
|-----|--------------------|
|     | 配 水 管              |
|     | 給 水 管              |
|     | 連 合 管              |
|     | 導 水 管              |
|     | 送 水 管              |
|     | 黒 水                |
|     | ケーブル管              |
|     | 仕切弁(左開閉)           |
|     | 仕切弁(右開閉)           |
|     | ハタフライ弁             |
|     | ソフトシール弁            |
|     | 不閉水仕切弁             |
|     | 空気弁(車口)            |
|     | 空気弁付消火栓            |
|     | 排 泥 弁              |
|     | 流 量 計              |
|     | 消 火 栓<br>(地下式車口)   |
|     | 消 火 栓<br>(地下式車口)   |
|     | 私設消火栓              |
|     | 片 落 ち 管            |
|     | 泥 吐 口              |
|     | セ ン 止 め            |
|     | 管種・年度変更点           |
|     | 乙止水栓               |
|     | メ ー タ ー            |
|     | メ ー タ ー<br>(閉止水栓付) |

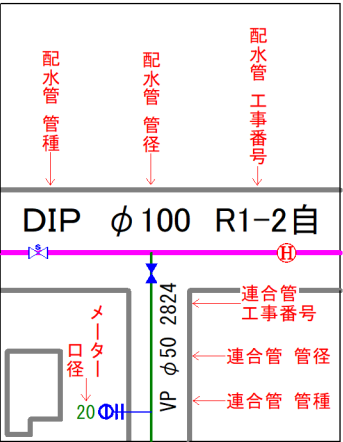


富士見市水道課


参考図となります（実測図ではありません）  
現地状況と異なる場合がありますので、必ず現地の確認を行ってください。

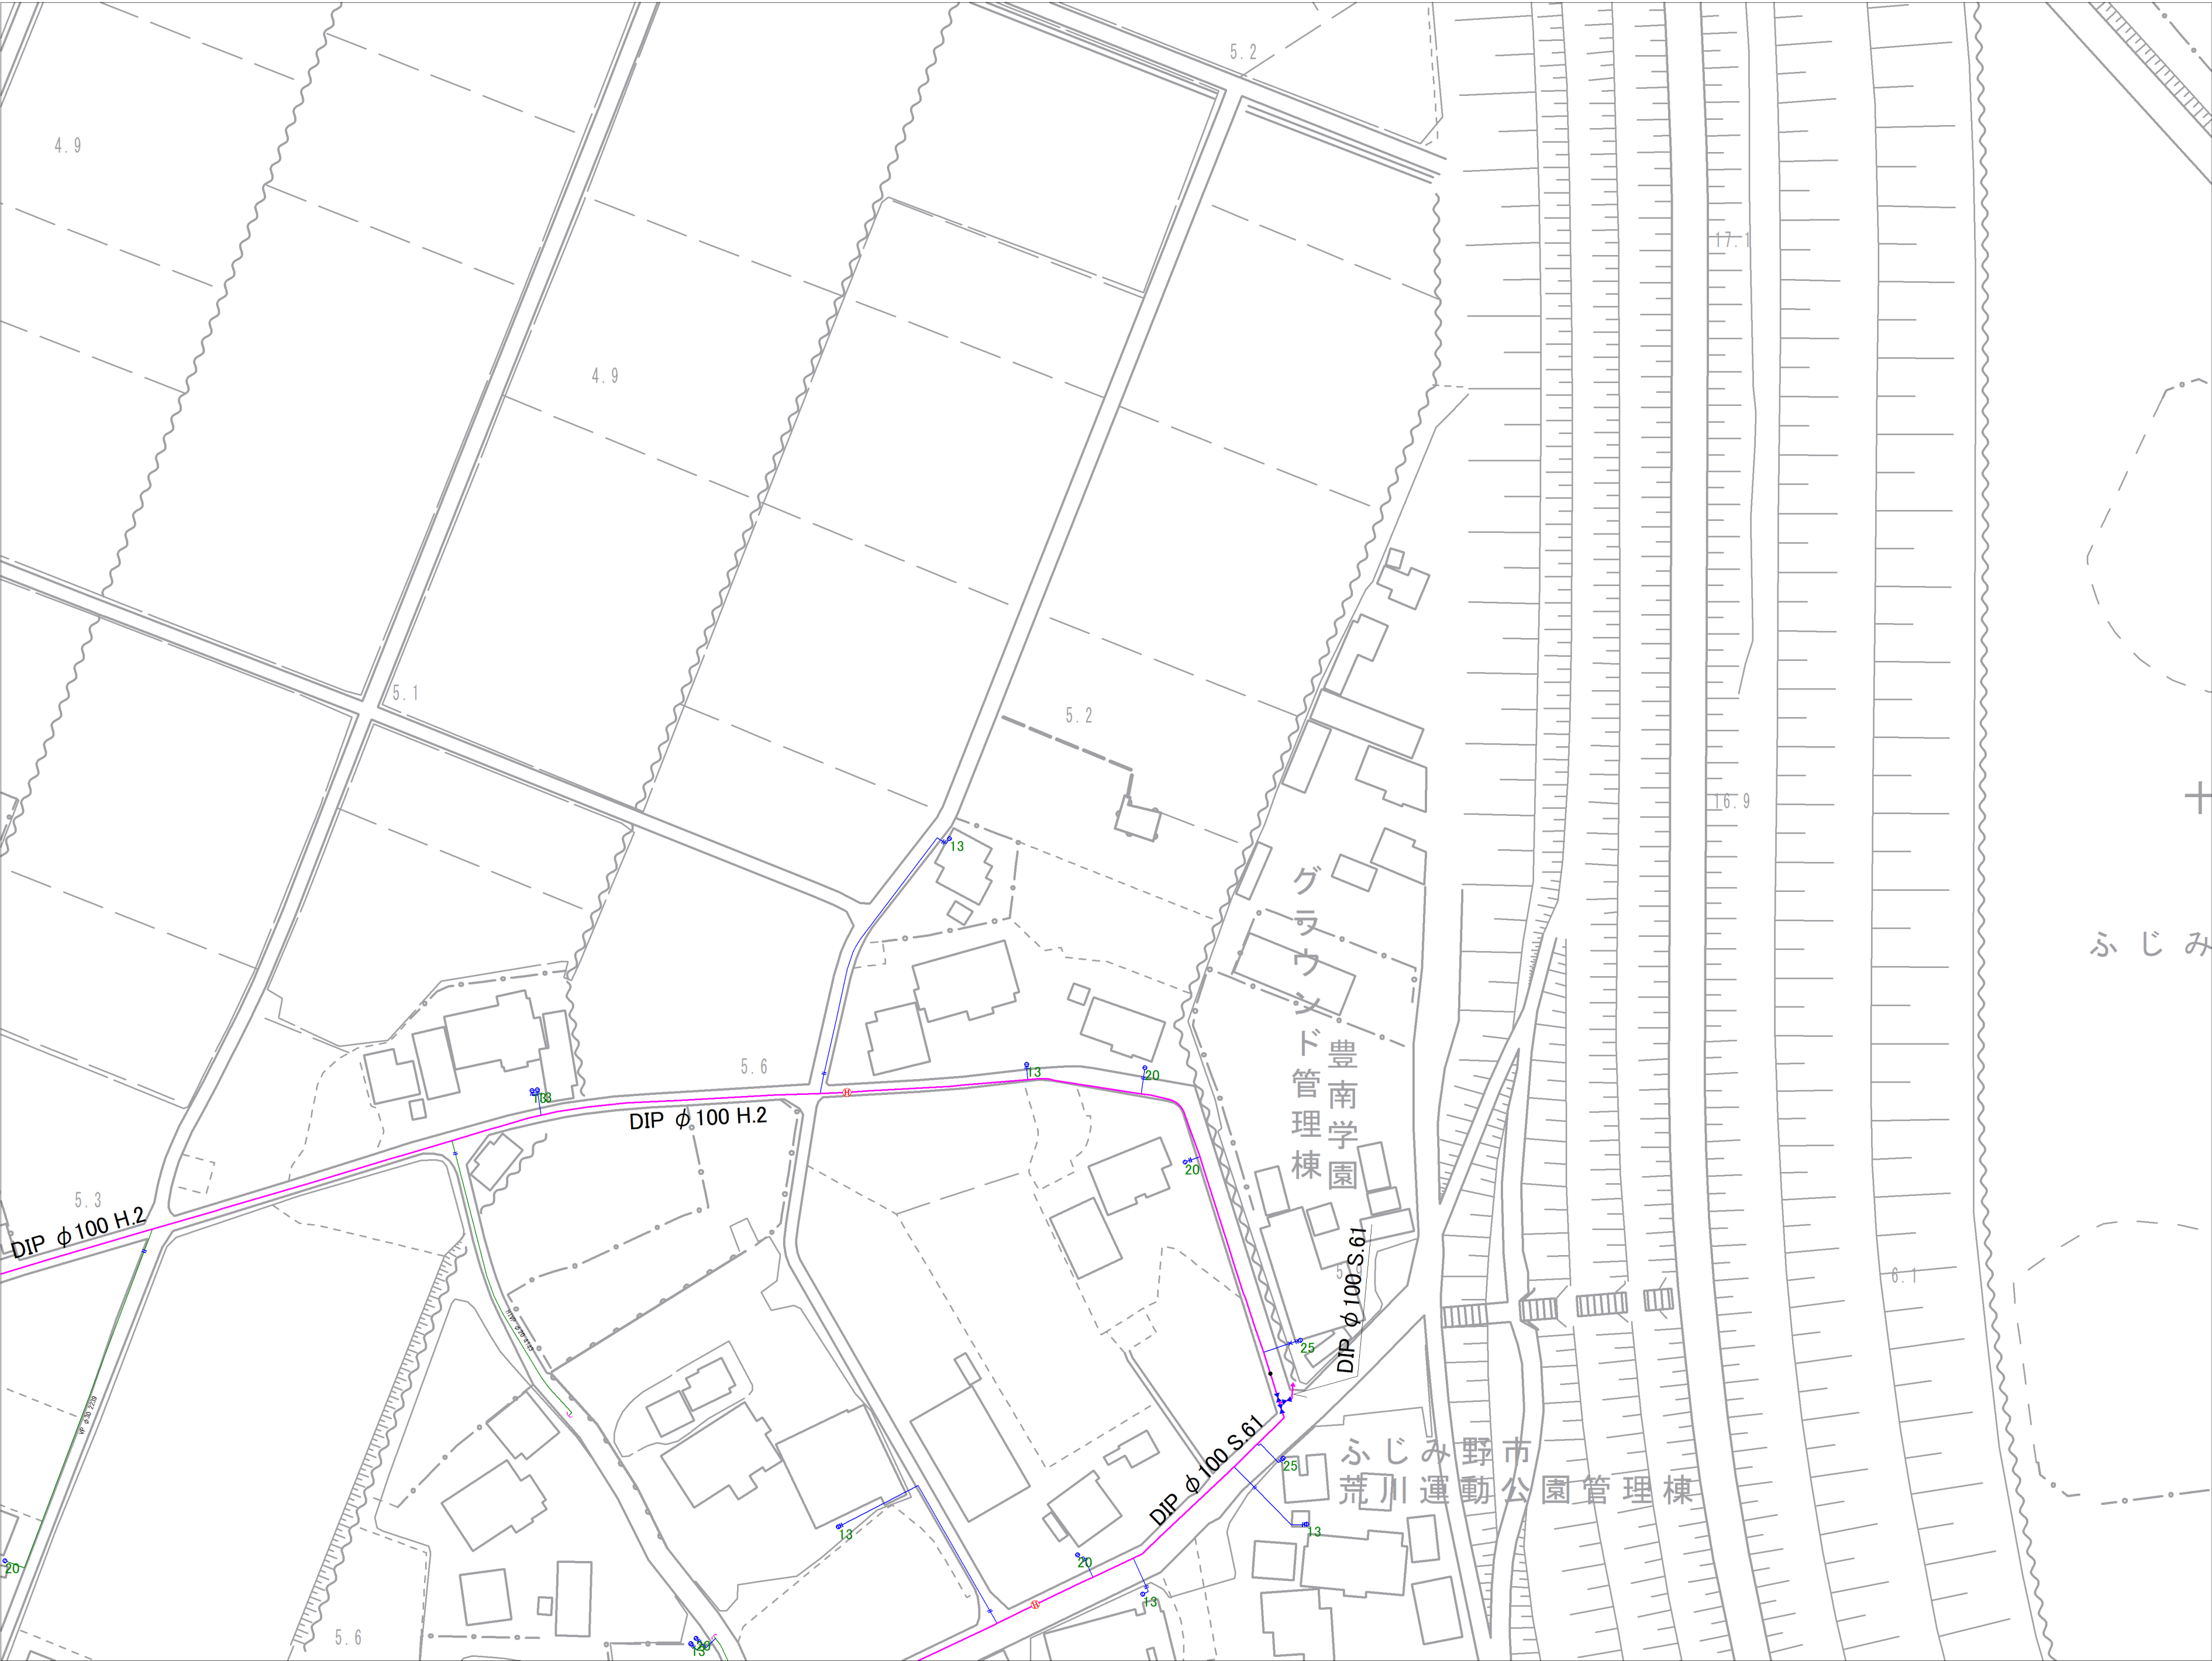

|      |      |      |
|------|------|------|
| 8-13 | 8-14 |      |
| 8-18 | 8-19 |      |
| 8-23 | 8-24 | 8-25 |

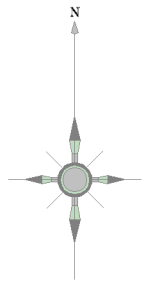


| 記号 | 種別          |
|----|-------------|
|    | 配水管         |
|    | 給水管         |
|    | 連合管         |
|    | 導水管         |
|    | 送水管         |
|    | 黒水          |
|    | ケーブル管       |
|    | 仕切弁(左廻開)    |
|    | 仕切弁(右廻開)    |
|    | バタフライ弁      |
|    | ソフトシル弁      |
|    | 不閉水仕切弁      |
|    | 空気弁(車口)     |
|    | 空気弁付消火栓     |
|    | 排水弁         |
|    | 流量計         |
|    | 消火栓(地下式車口)  |
|    | 消火栓(地下式車口)  |
|    | 私設消火栓       |
|    | 片落ち管        |
|    | 泥吐口         |
|    | セン止め        |
|    | 管種・年度変更点    |
|    | 乙止水栓        |
|    | メーター        |
|    | メーター(閉止水栓付) |

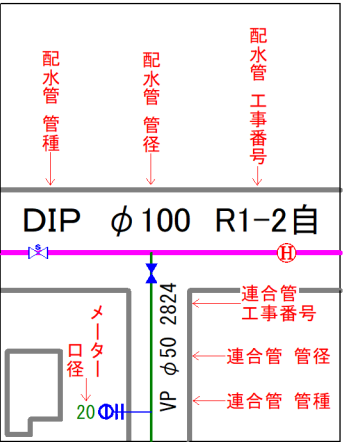


富士見市水道課


参考図となります（実測図ではありません）  
現地状況と異なる場合がありますので、必ず現地の確認を行ってください。

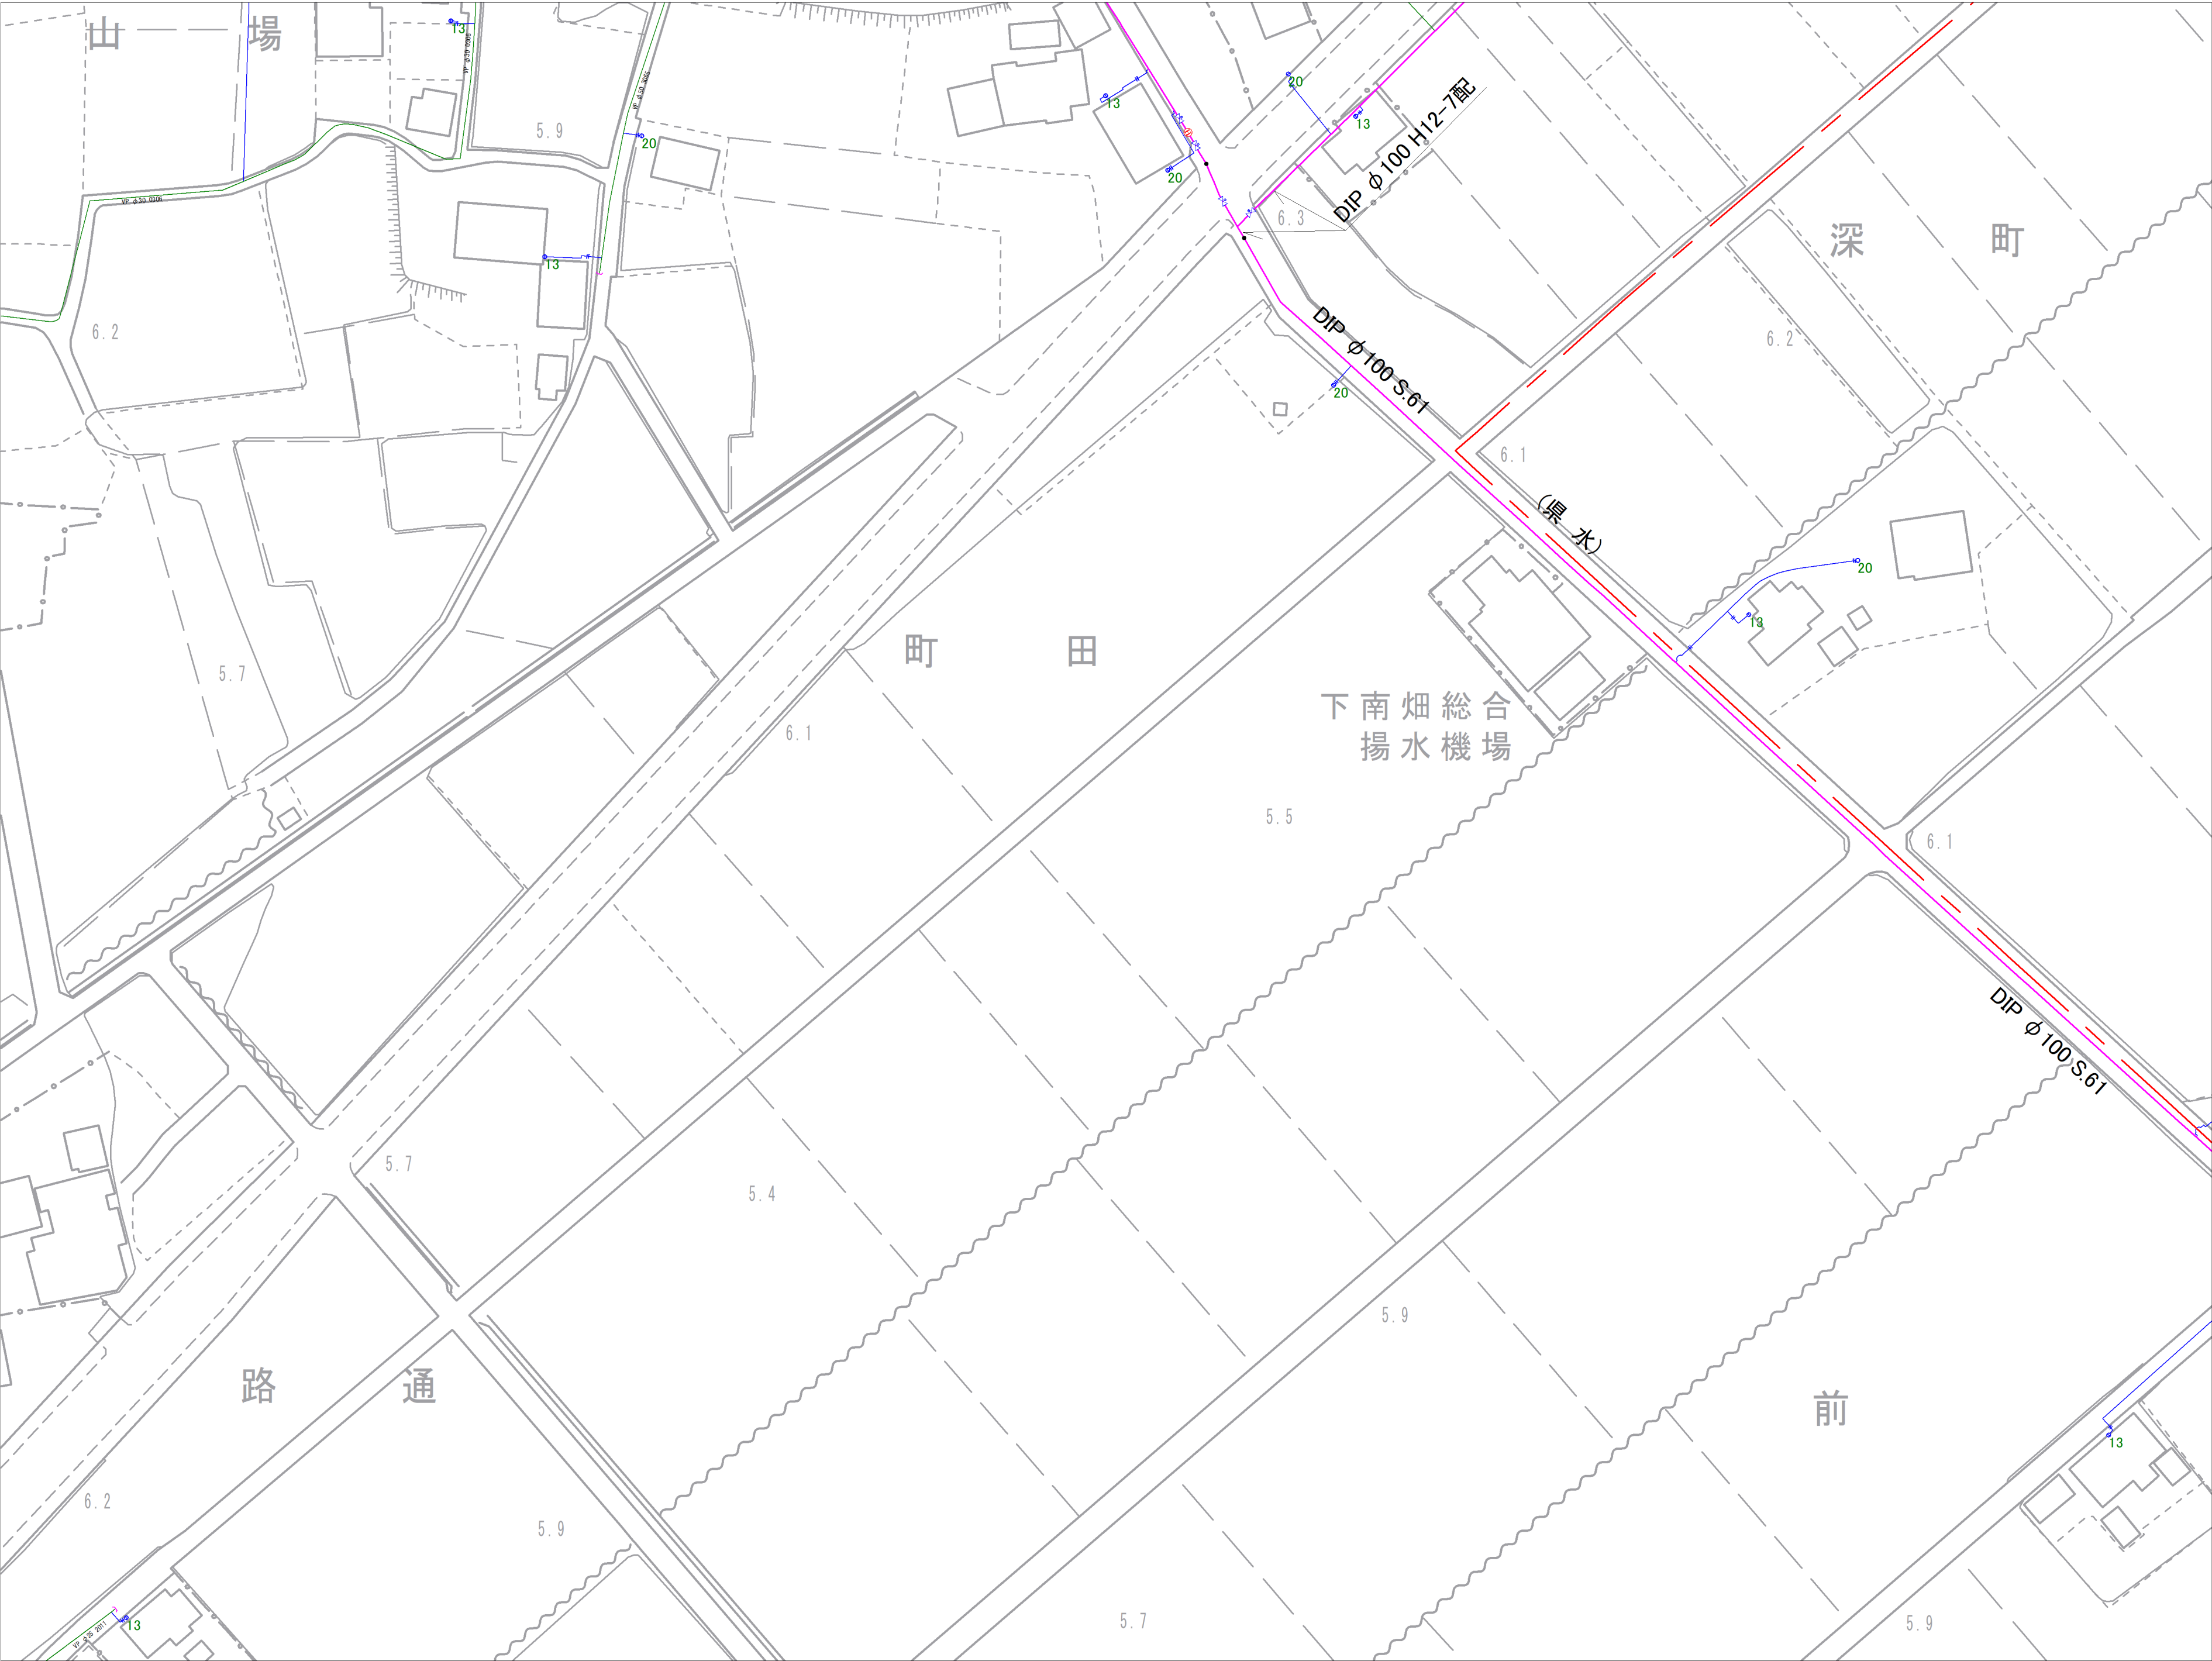

|       |       |       |
|-------|-------|-------|
| 7-20  | 8-16  | 8-17  |
| 7-25  | 8-21  | 8-22  |
| 10-05 | 11-01 | 11-02 |

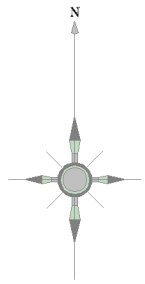


| 記号 | 種別          |
|----|-------------|
|    | 配水管         |
|    | 給水管         |
|    | 連合管         |
|    | 導水管         |
|    | 送水管         |
|    | 黒水          |
|    | ケーブル管       |
|    | 仕切弁(左開閉)    |
|    | 仕切弁(右開閉)    |
|    | ハタフライ弁      |
|    | ソフトシール弁     |
|    | 不漏水仕切弁      |
|    | 空気弁(車口)     |
|    | 空気弁付消火栓     |
|    | 排泥弁         |
|    | 流量計         |
|    | 消火栓(地下式車口)  |
|    | 消火栓(地下式車口)  |
|    | 私設消火栓       |
|    | 片落ち管        |
|    | 泥吐口         |
|    | セン止め        |
|    | 管種・年度変更点    |
|    | 乙止水栓        |
|    | メーター        |
|    | メーター(閉止水栓付) |

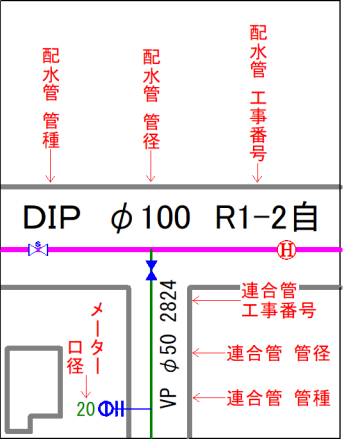


富士見市水道課


参考図となります（実測図ではありません）  
現地状況と異なる場合がありますので、必ず現地の確認を行ってください。

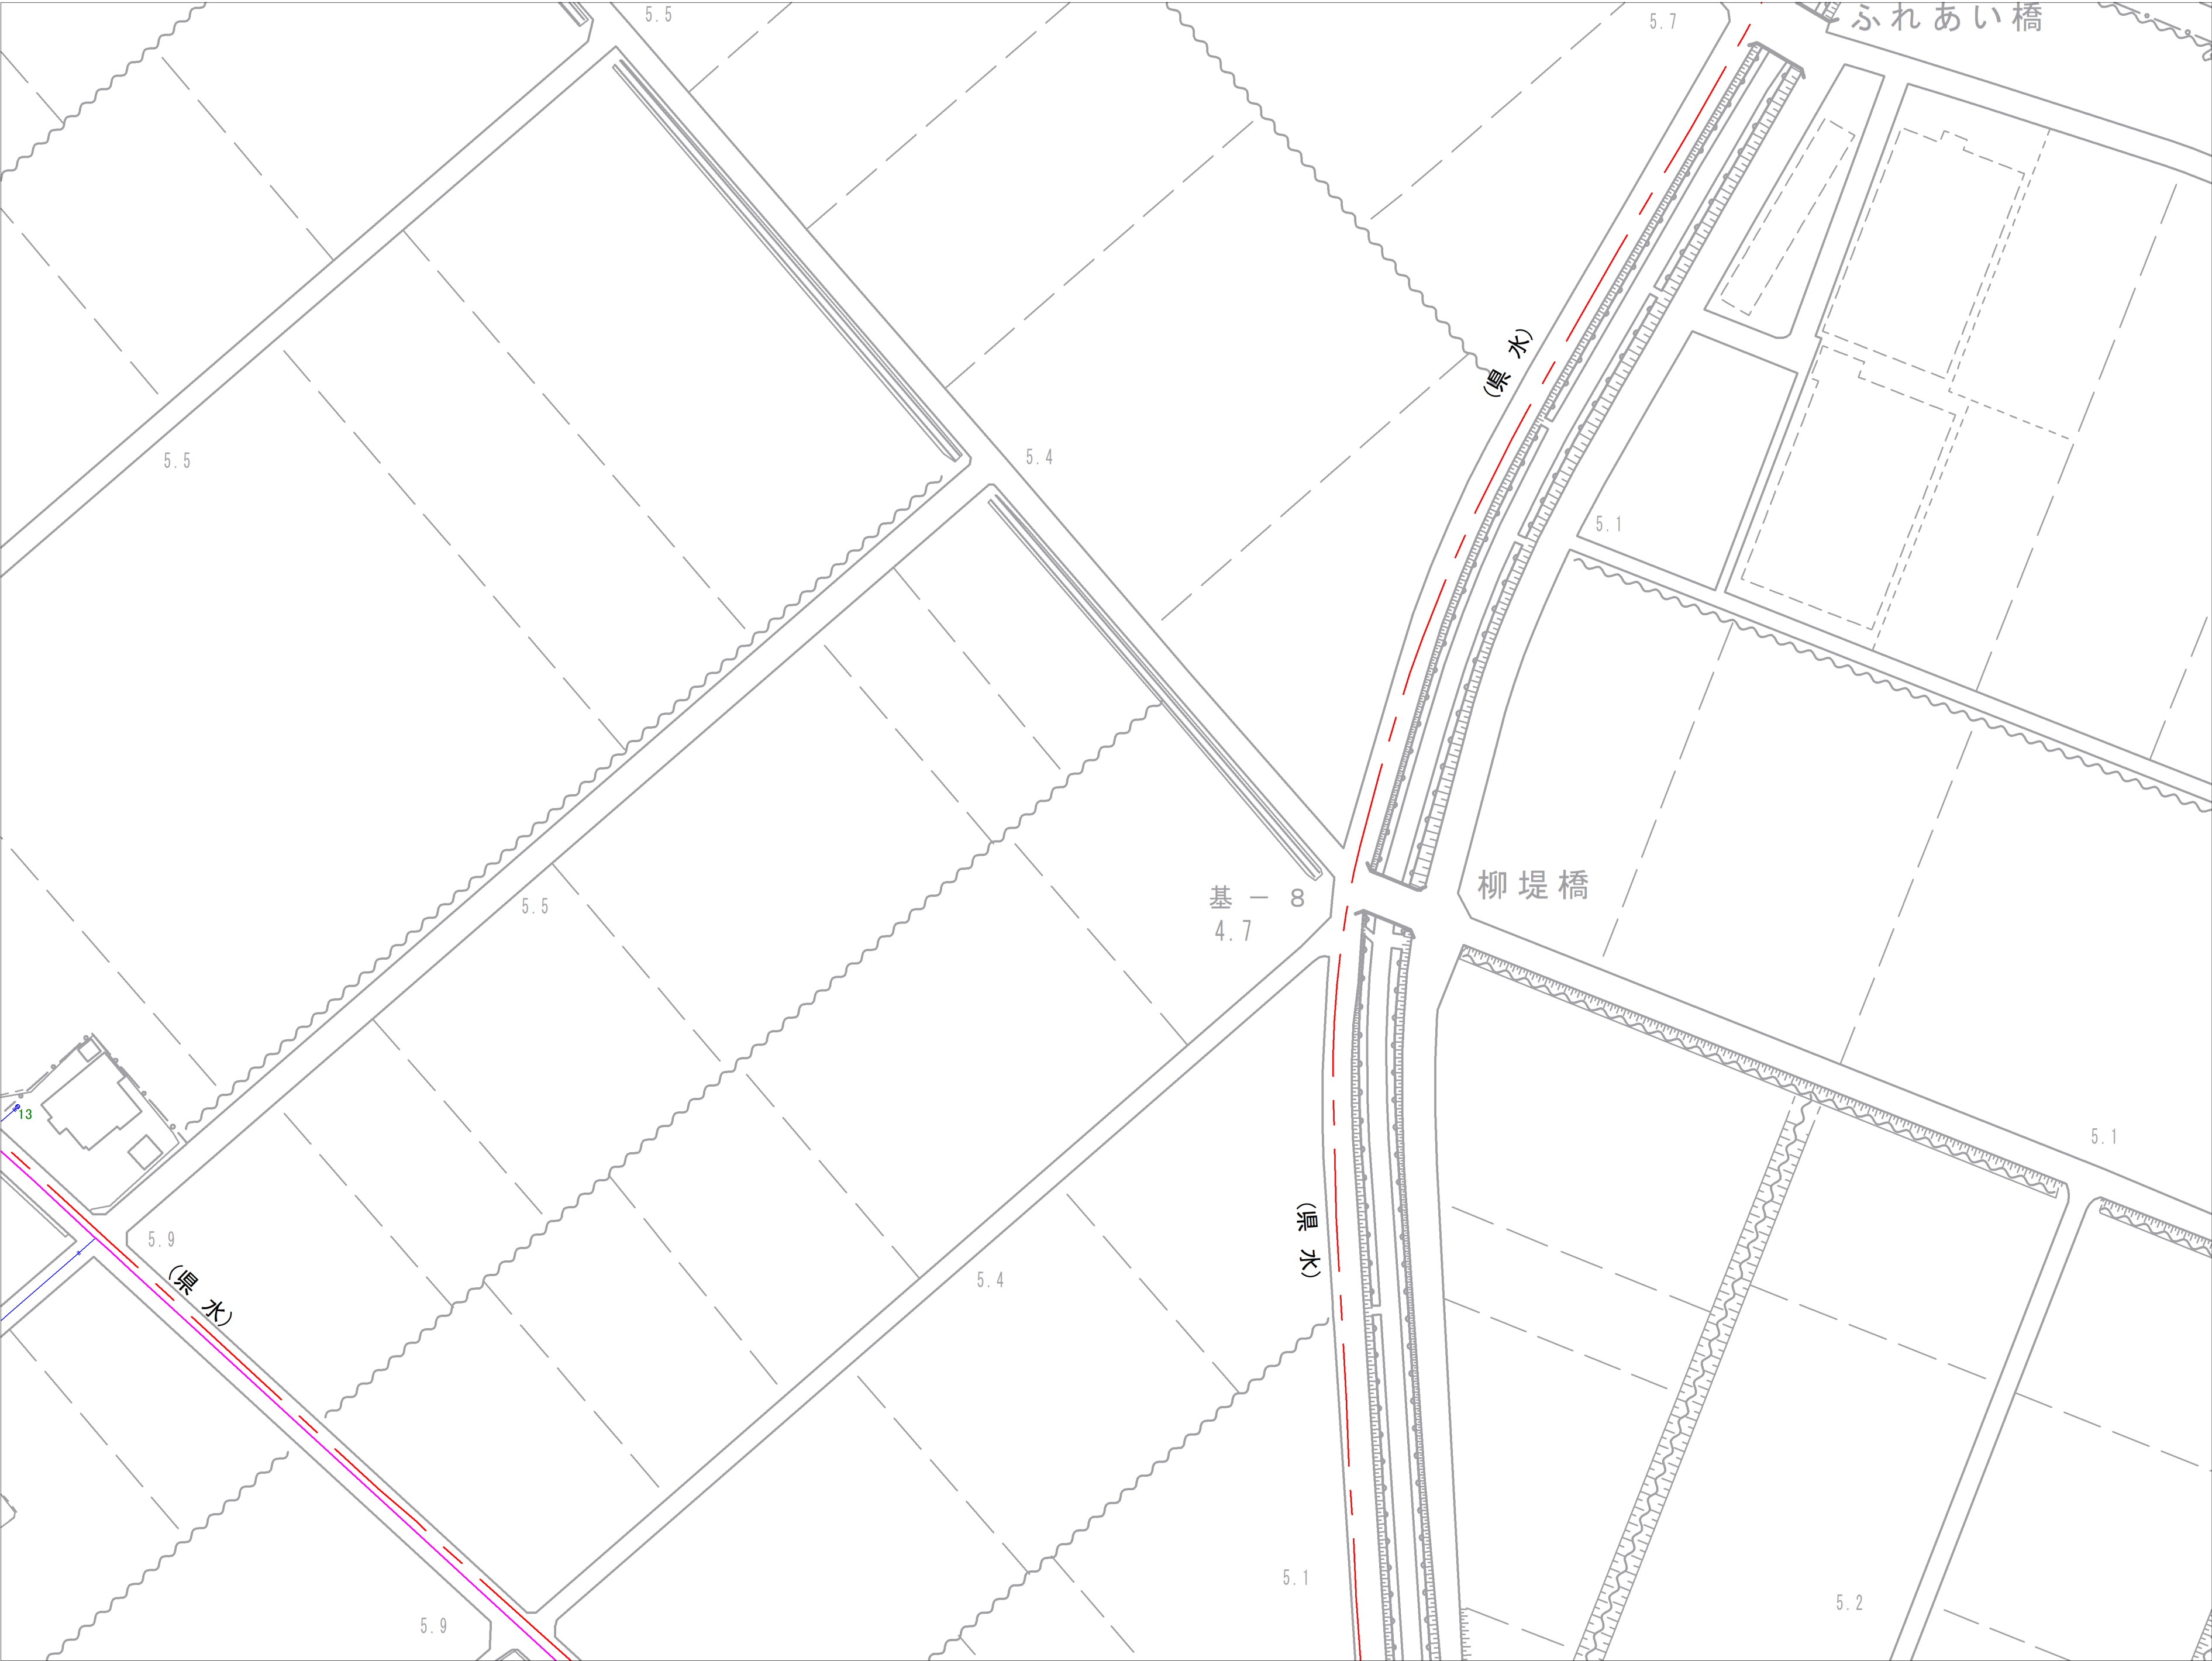

|       |       |       |
|-------|-------|-------|
| 8－16  | 8－17  | 8－18  |
| 8－21  | 8－22  | 8－23  |
| 11－01 | 11－02 | 11－03 |

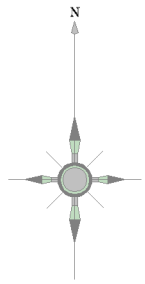


| 記 号 | 種 別                |
|-----|--------------------|
|     | 配 水 管              |
|     | 給 水 管              |
|     | 連 合 管              |
|     | 導 水 管              |
|     | 送 水 管              |
|     | 県 水                |
|     | ケーブル管              |
|     | 仕切弁(左開閉)           |
|     | 仕切弁(右開閉)           |
|     | バタフライ弁             |
|     | ソフトシル弁             |
|     | 不閉水仕切弁             |
|     | 空気弁（車口）            |
|     | 空気弁付消火栓            |
|     | 排 泥 弁              |
|     | 流 量 計              |
|     | 消 火 栓<br>(地下式車口)   |
|     | 消 火 栓<br>(地下式双口)   |
|     | 私設消火栓              |
|     | 片 落 ち 管            |
|     | 泥 吐 口              |
|     | セ ン 止 め            |
|     | 管種・年度変更点           |
|     | 乙止水栓               |
|     | メ ー タ ー            |
|     | メ ー タ ー<br>(閉止水栓付) |

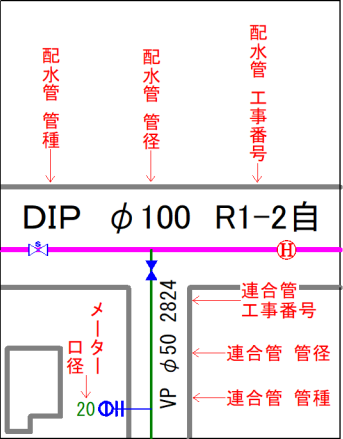


富士見市水道課


参考図となります（実測図ではありません）  
現地状況と異なる場合がありますので、必ず現地の確認を行ってください。

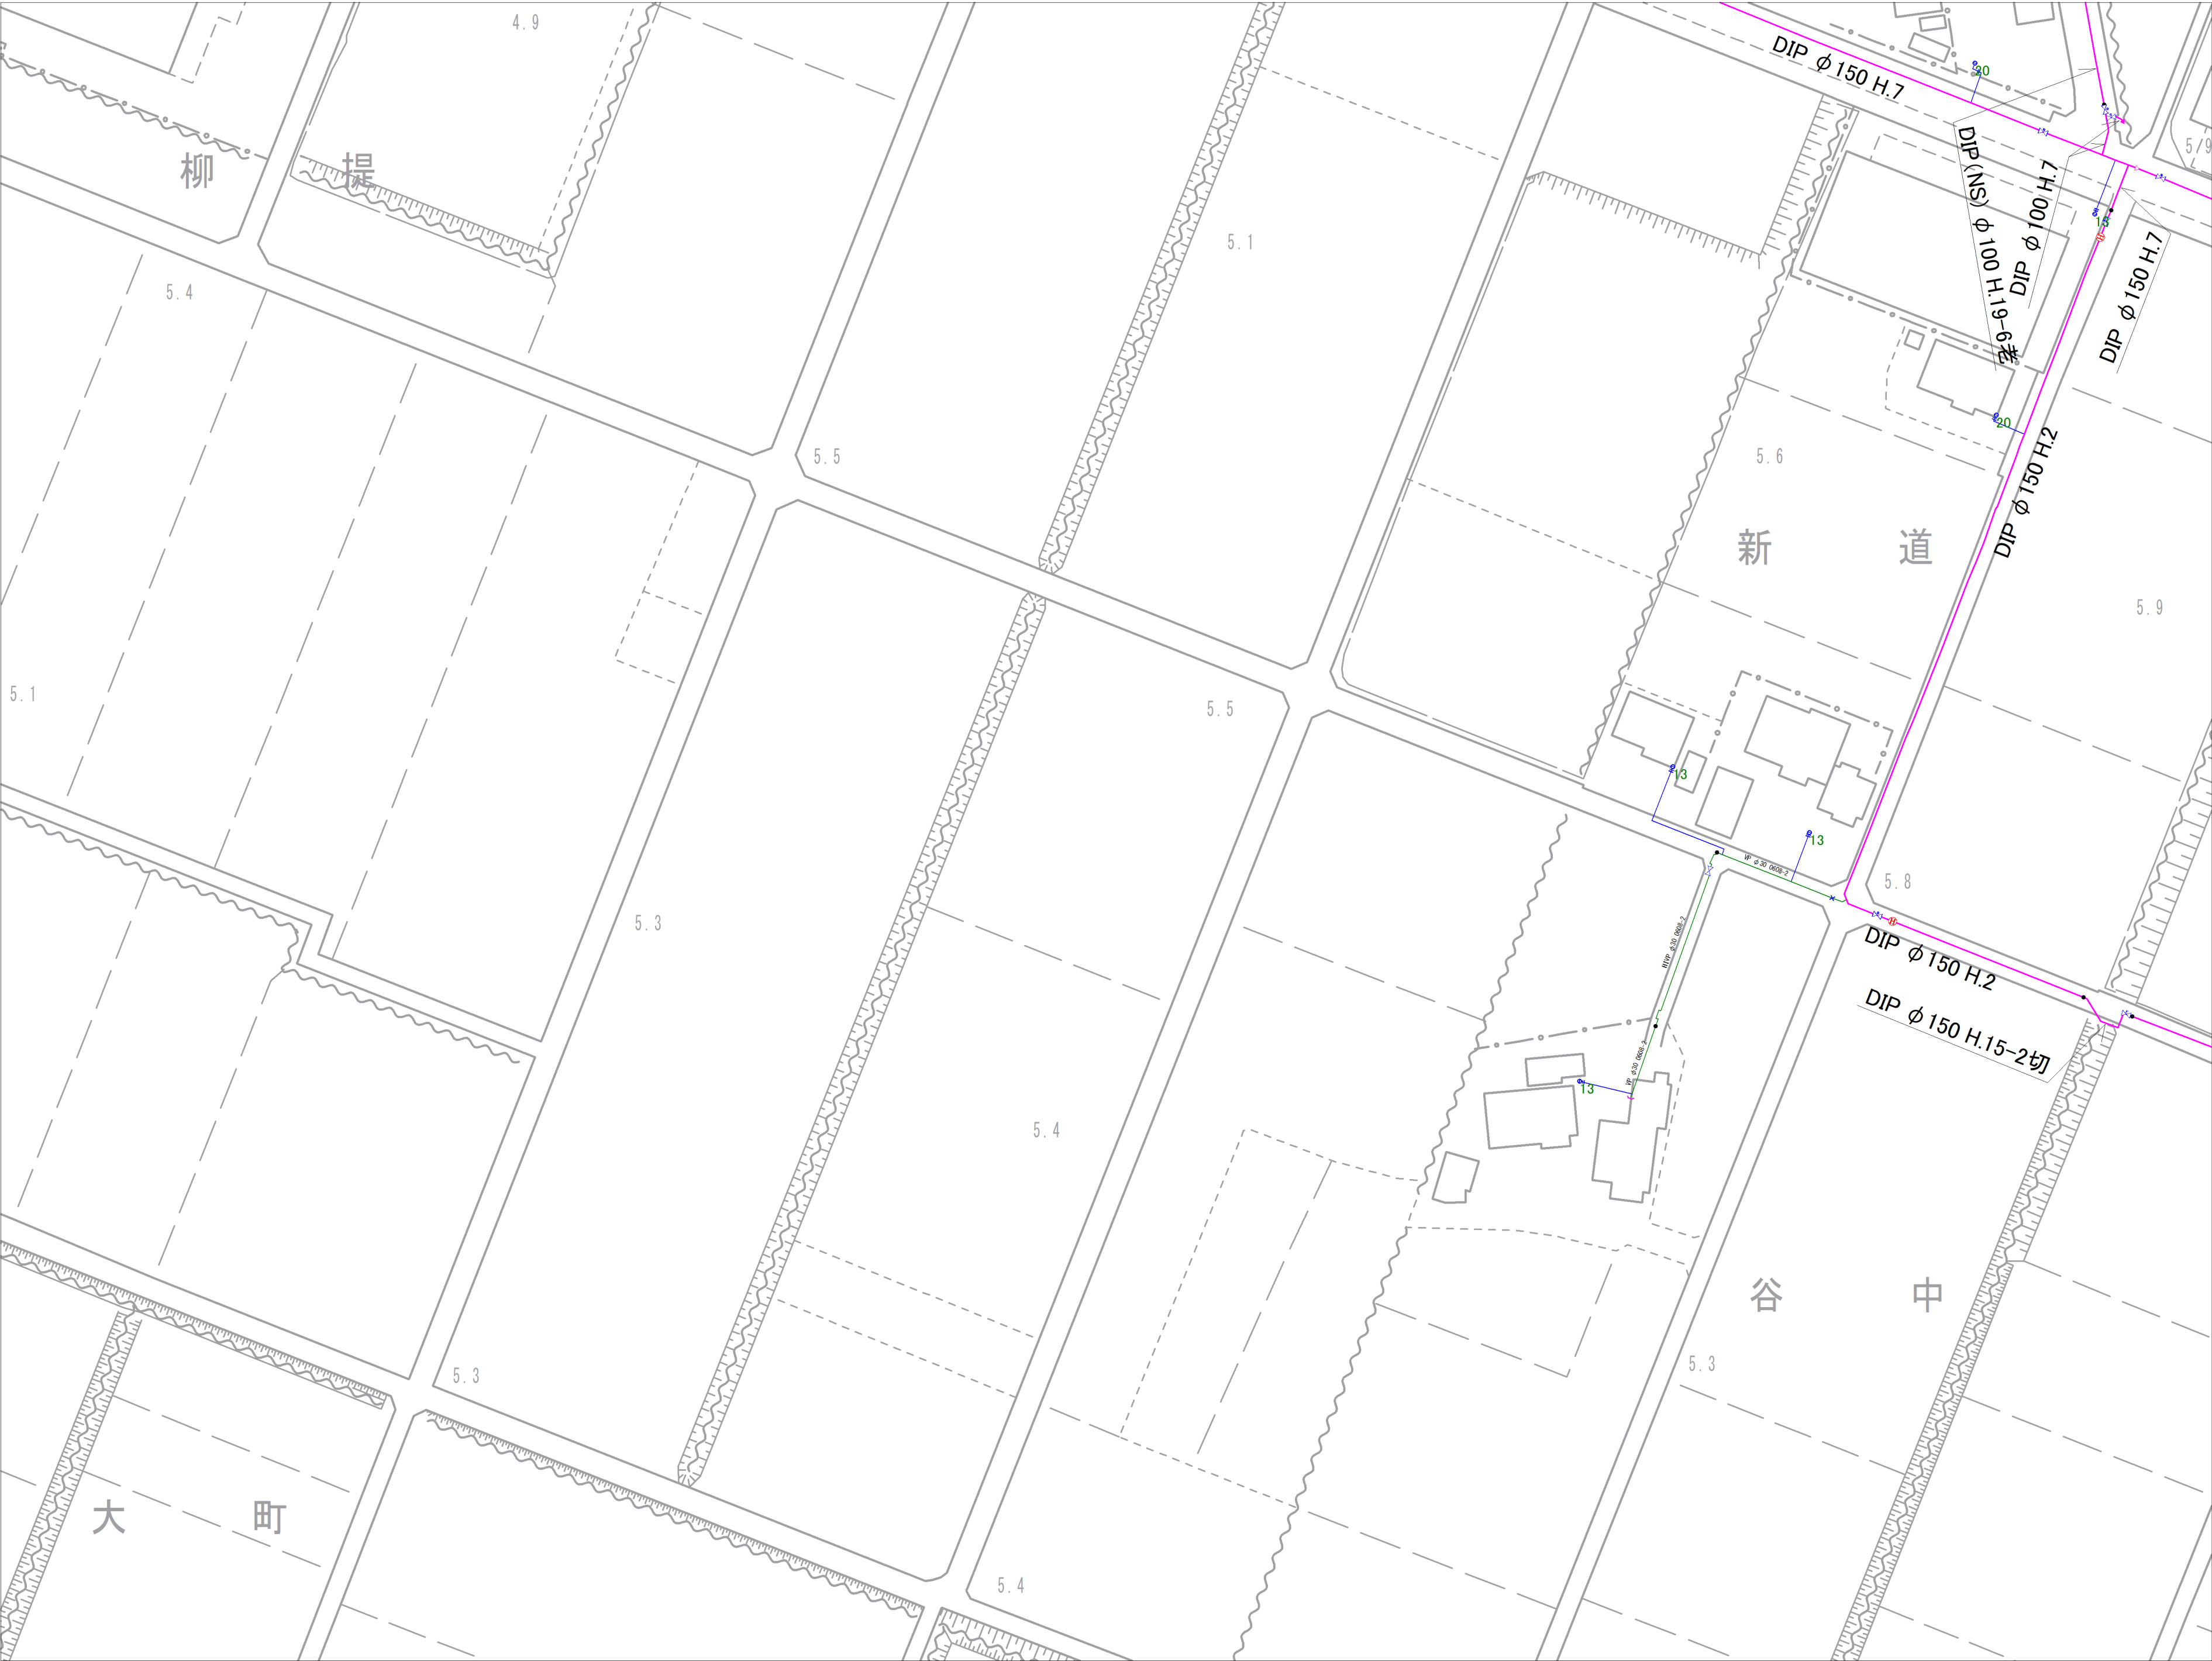

|       |       |       |
|-------|-------|-------|
| 8-17  | 8-18  | 8-19  |
| 8-22  | 8-23  | 8-24  |
| 11-02 | 11-03 | 11-04 |

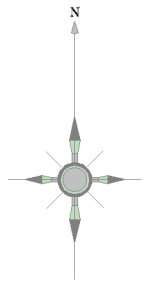


| 記号 | 種別          |
|----|-------------|
|    | 配水管         |
|    | 給水管         |
|    | 連合管         |
|    | 導水管         |
|    | 送水管         |
|    | 黒水          |
|    | ケーブル管       |
|    | 仕切弁(左開閉)    |
|    | 仕切弁(右開閉)    |
|    | バタフライ弁      |
|    | ソフトシール弁     |
|    | 不漏水仕切弁      |
|    | 空気弁(車口)     |
|    | 空気弁付消火栓     |
|    | 排泥弁         |
|    | 流量計         |
|    | 消火栓(地下式車口)  |
|    | 消火栓(地下式車口)  |
|    | 私設消火栓       |
|    | 片落ち管        |
|    | 泥吐口         |
|    | セン止め        |
|    | 管種・年度変更点    |
|    | 乙止水栓        |
|    | メーター        |
|    | メーター(閉止水栓付) |

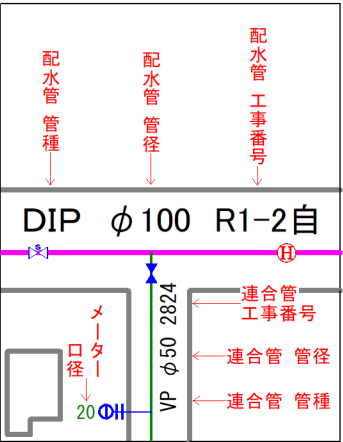


富士見市水道課


参考図となります（実測図ではありません）  
現地 現地の状況と異なる場合がありますので、必ず現地の確認を行ってください。

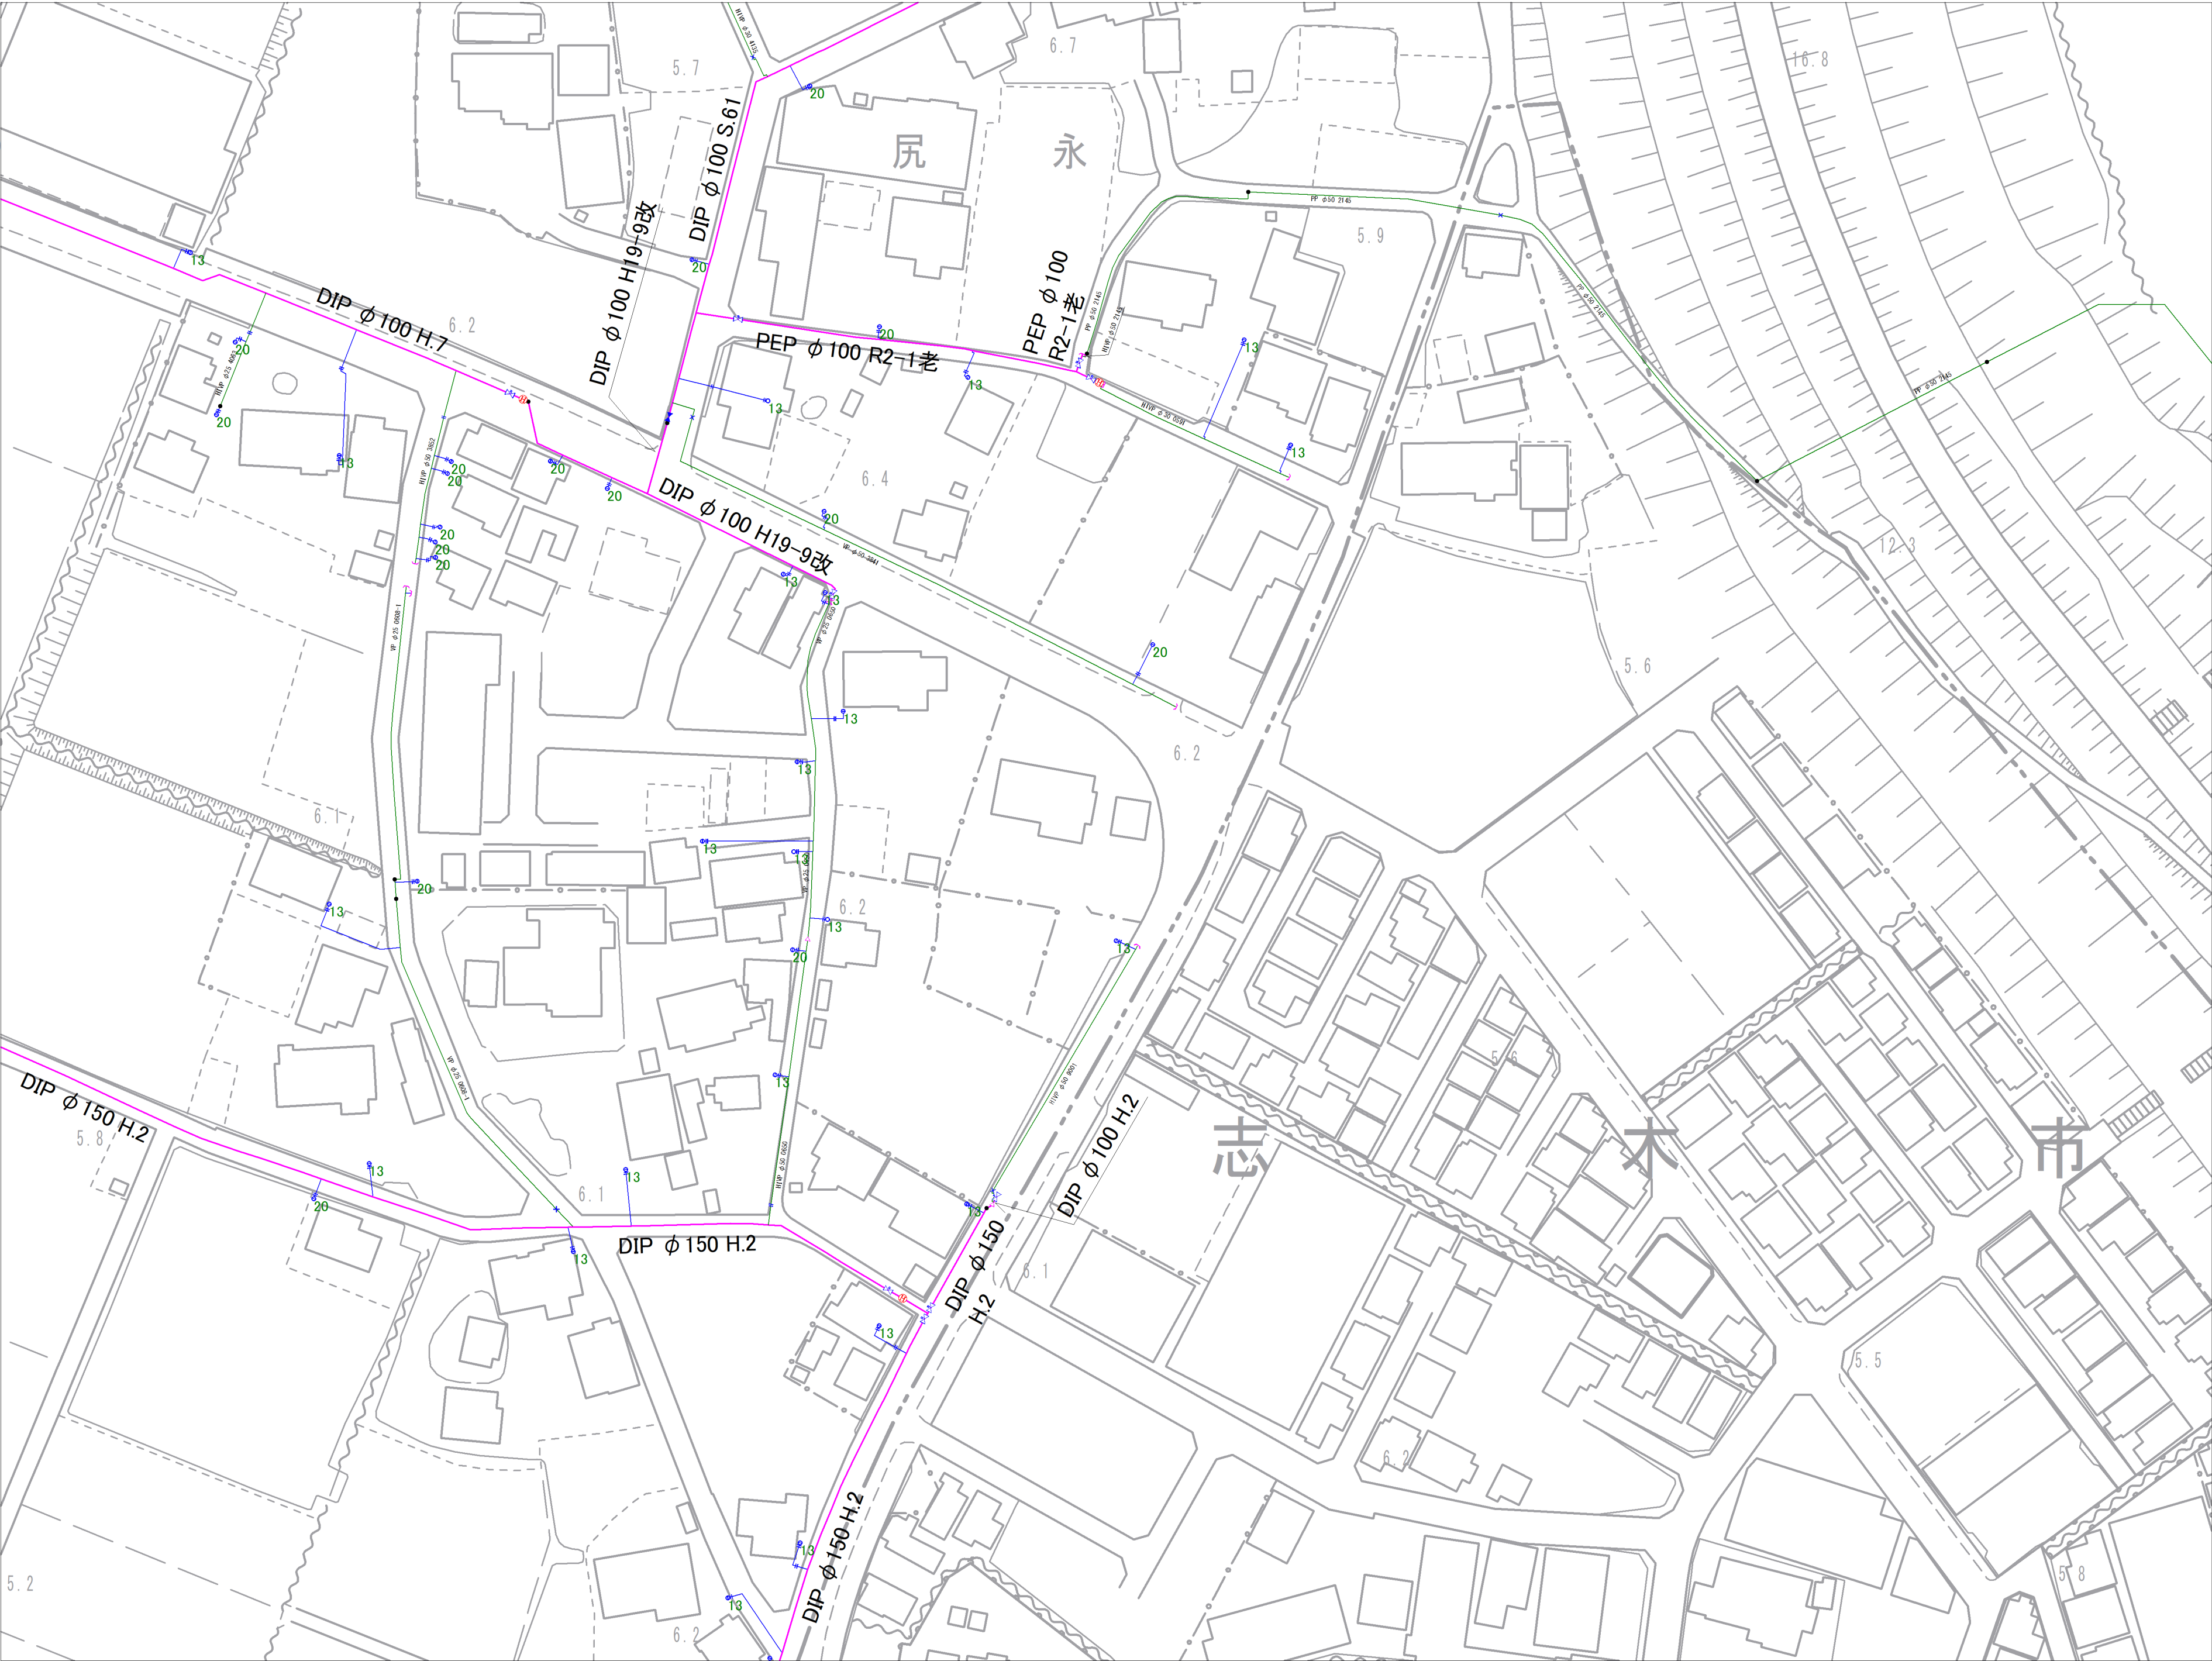

|       |       |      |
|-------|-------|------|
| 8-18  | 8-19  |      |
| 8-23  | 8-24  | 8-25 |
| 11-03 | 11-04 |      |

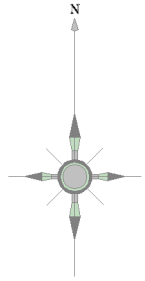


| 記 号 | 種 別             |
|-----|-----------------|
|     | 配 水 管           |
|     | 給 水 管           |
|     | 連 合 管           |
|     | 導 水 管           |
|     | 送 水 管           |
|     | 黒 水             |
|     | ケーブル管           |
|     | 仕切弁(左開閉)        |
|     | 仕切弁(右開閉)        |
|     | バタフライ弁          |
|     | ソフトシール弁         |
|     | 不閉水仕切弁          |
|     | 空気弁 (車口)        |
|     | 空気弁付消火栓         |
|     | 排 泥 弁           |
|     | 流 量 計           |
|     | 消 火 栓 (地下式車口)   |
|     | 消 火 栓 (地下式車口)   |
|     | 私設消火栓           |
|     | 片 落 ち 管         |
|     | 泥 吐 口           |
|     | セ ン 止 め         |
|     | 管種・年度変更点        |
|     | 乙止水栓            |
|     | メ ー タ ー         |
|     | メ ー タ ー (閉止水栓付) |

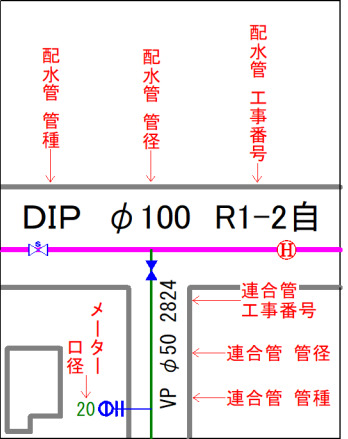


富士見市水道課

参考図となります（実測図ではありません）  
現地 現地の状況と異なる場合がありますので、必ず現地の確認を行ってください。

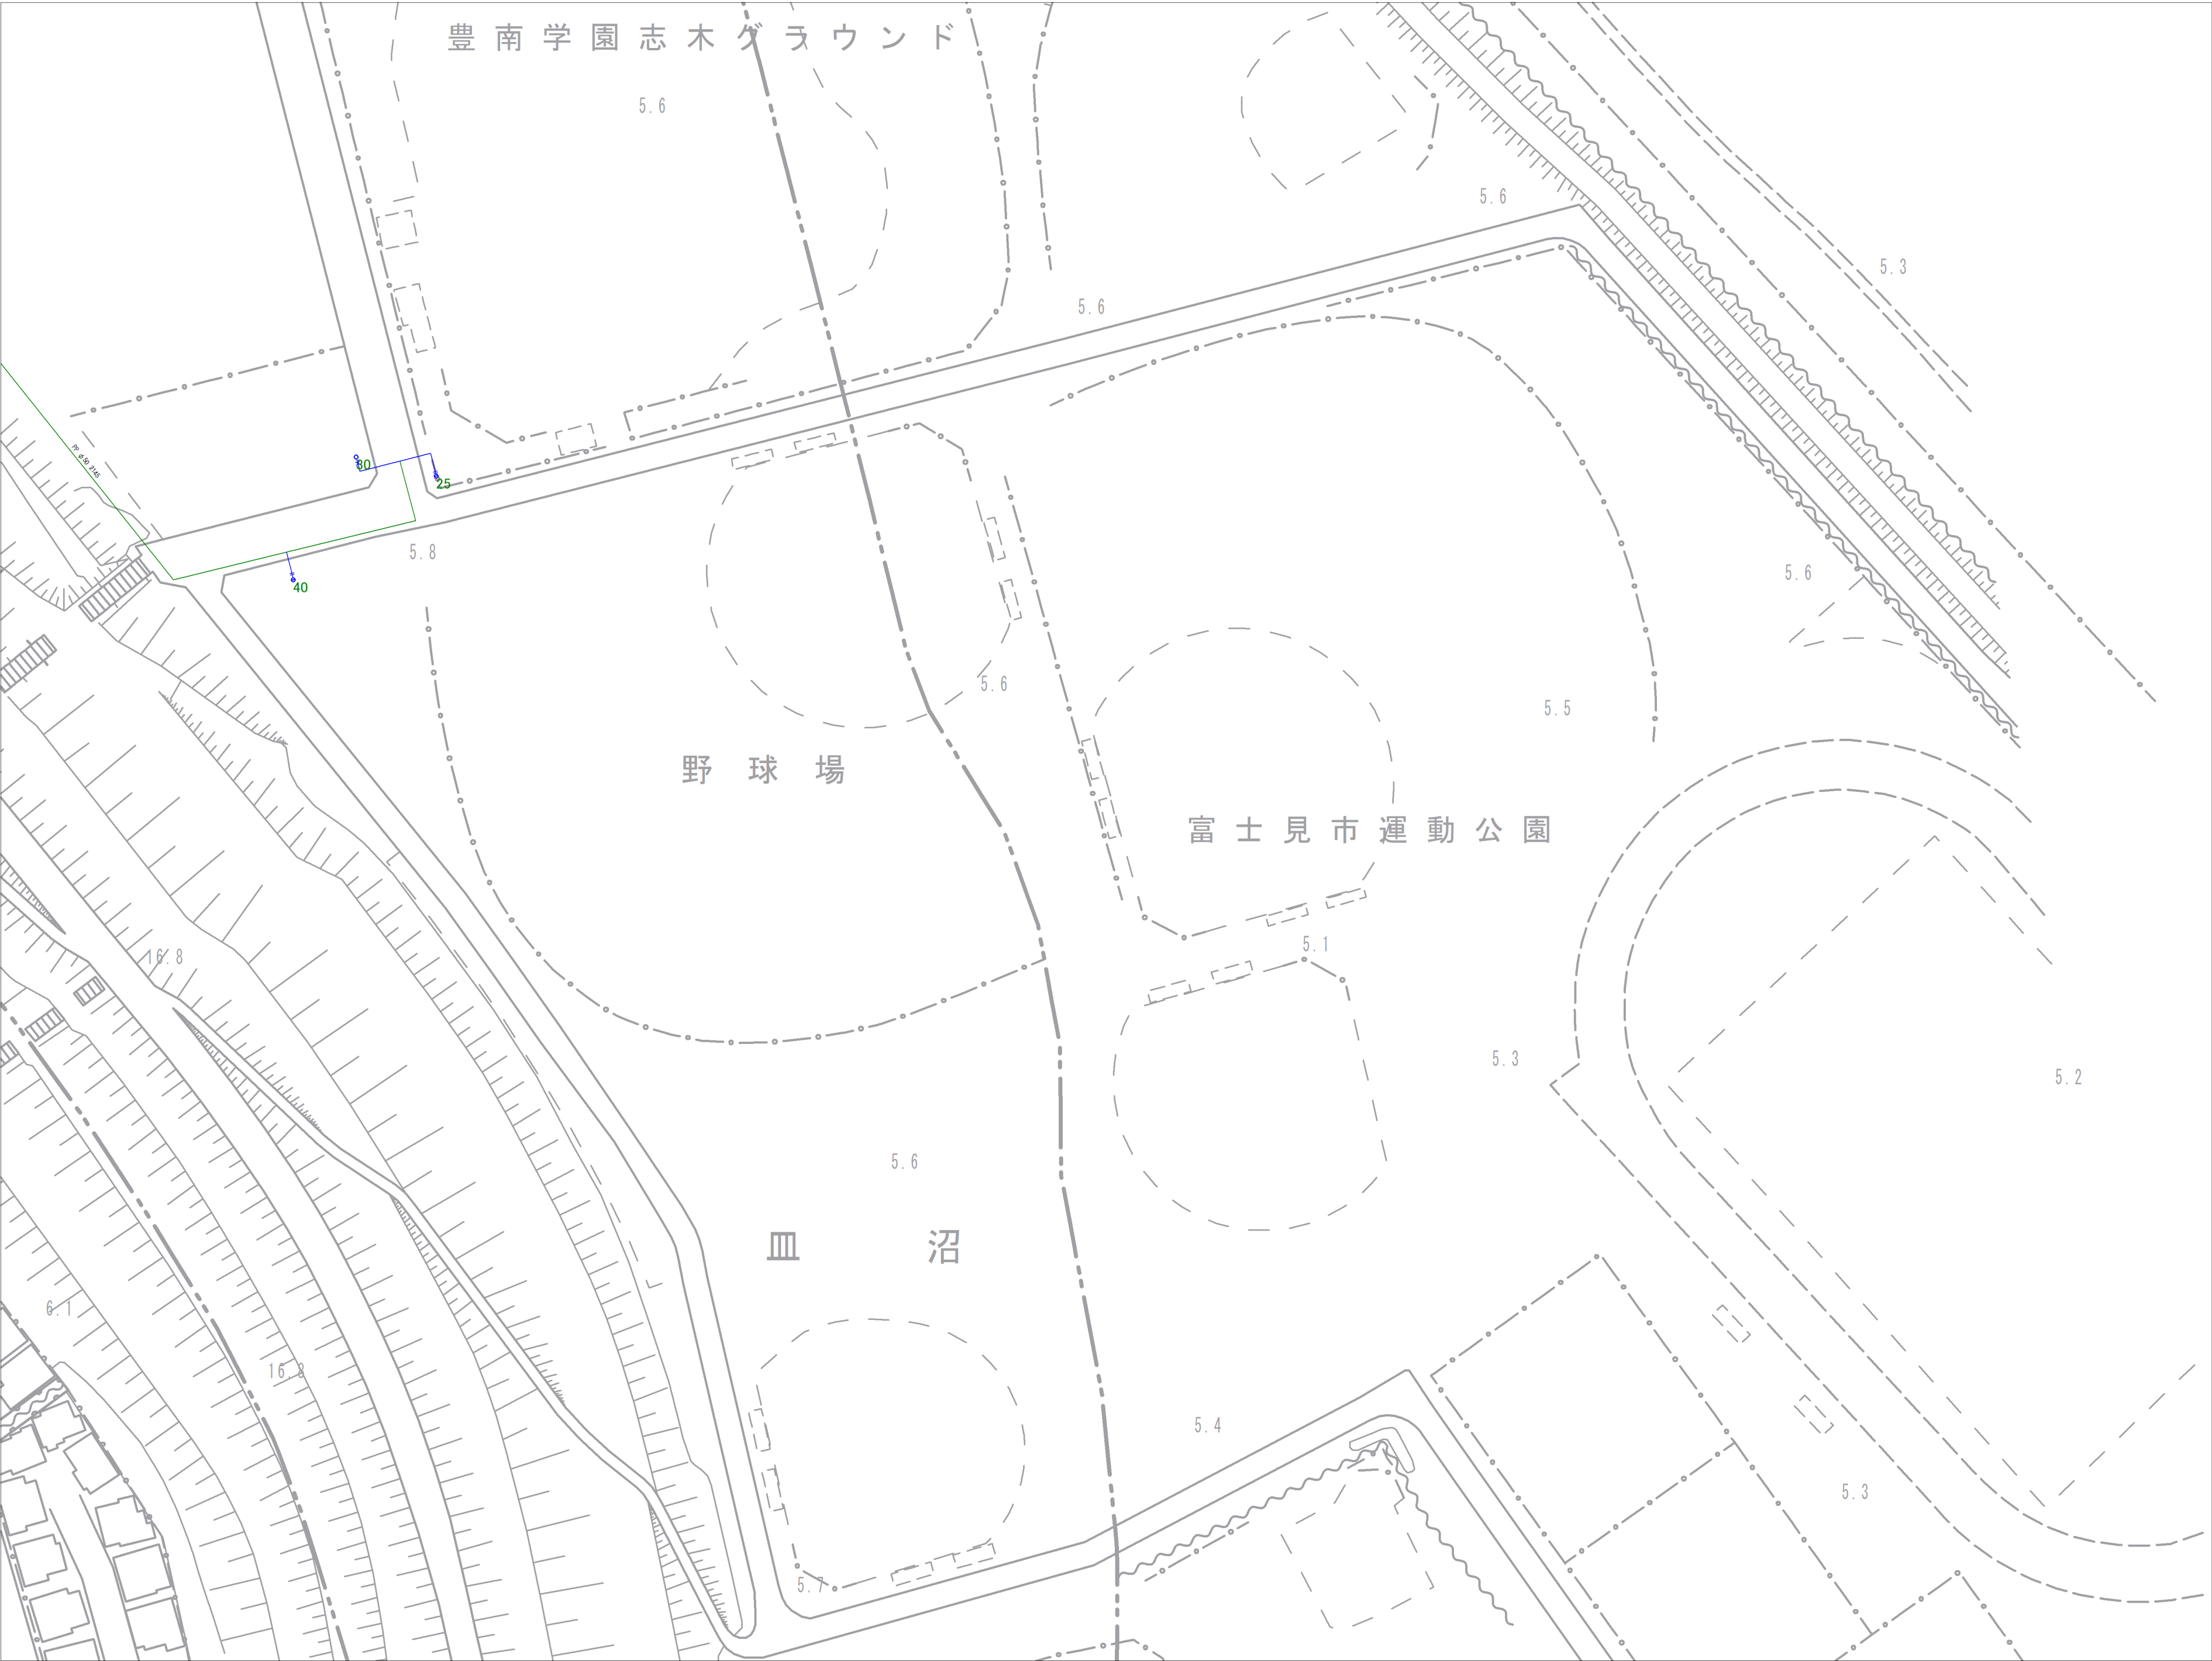

|       |      |  |
|-------|------|--|
| 8－19  |      |  |
| 8－24  | 8－25 |  |
| 11－04 |      |  |

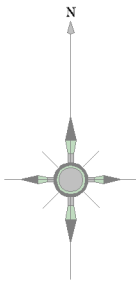

| 記号 | 種別          |
|----|-------------|
|    | 配水管         |
|    | 給水管         |
|    | 連合管         |
|    | 導水管         |
|    | 送水管         |
|    | 黒水          |
|    | ケーブル管       |
|    | 仕切弁(左開)     |
|    | 仕切弁(右開)     |
|    | ハタフリ弁       |
|    | ソフトシル弁      |
|    | 不閉水仕切弁      |
|    | 空気弁(車口)     |
|    | 空気弁付消火栓     |
|    | 排泥弁         |
|    | 流量計         |
|    | 消火栓(地下式車口)  |
|    | 消火栓(地下式車口)  |
|    | 私設消火栓       |
|    | 片落ち管        |
|    | 泥吐口         |
|    | セン止め        |
|    | 管種・年度変更点    |
|    | 乙止水栓        |
|    | メーター        |
|    | メーター(閉止水栓付) |

