




3-25	4-21	4-22
7-05	8-01	8-02
7-10	8-06	8-07

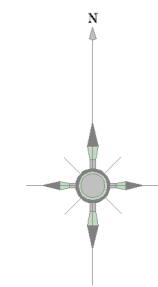

記号	種別
	配水管
	給水管
	連合管
	導水管
	送水管
	排水
	ケーブル管
	仕切弁(左開閉)
	仕切弁(右開閉)
	ハタフライ弁
	ソフトシール弁
	可動水仕切弁
	空気弁(単口)
	空気弁付消火栓
	排水弁
	流量計
	消火栓(地上式単口)
	消火栓(地下式単口)
	消火栓(地下式双口)
	私設消火栓
	片落ち弁
	花社口
	セン止め
	管種・年度変更点
	乙止水栓
	メーター
	メーター(閉止水栓付)

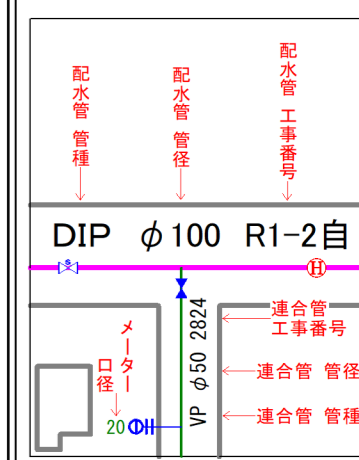


富士見市水道課

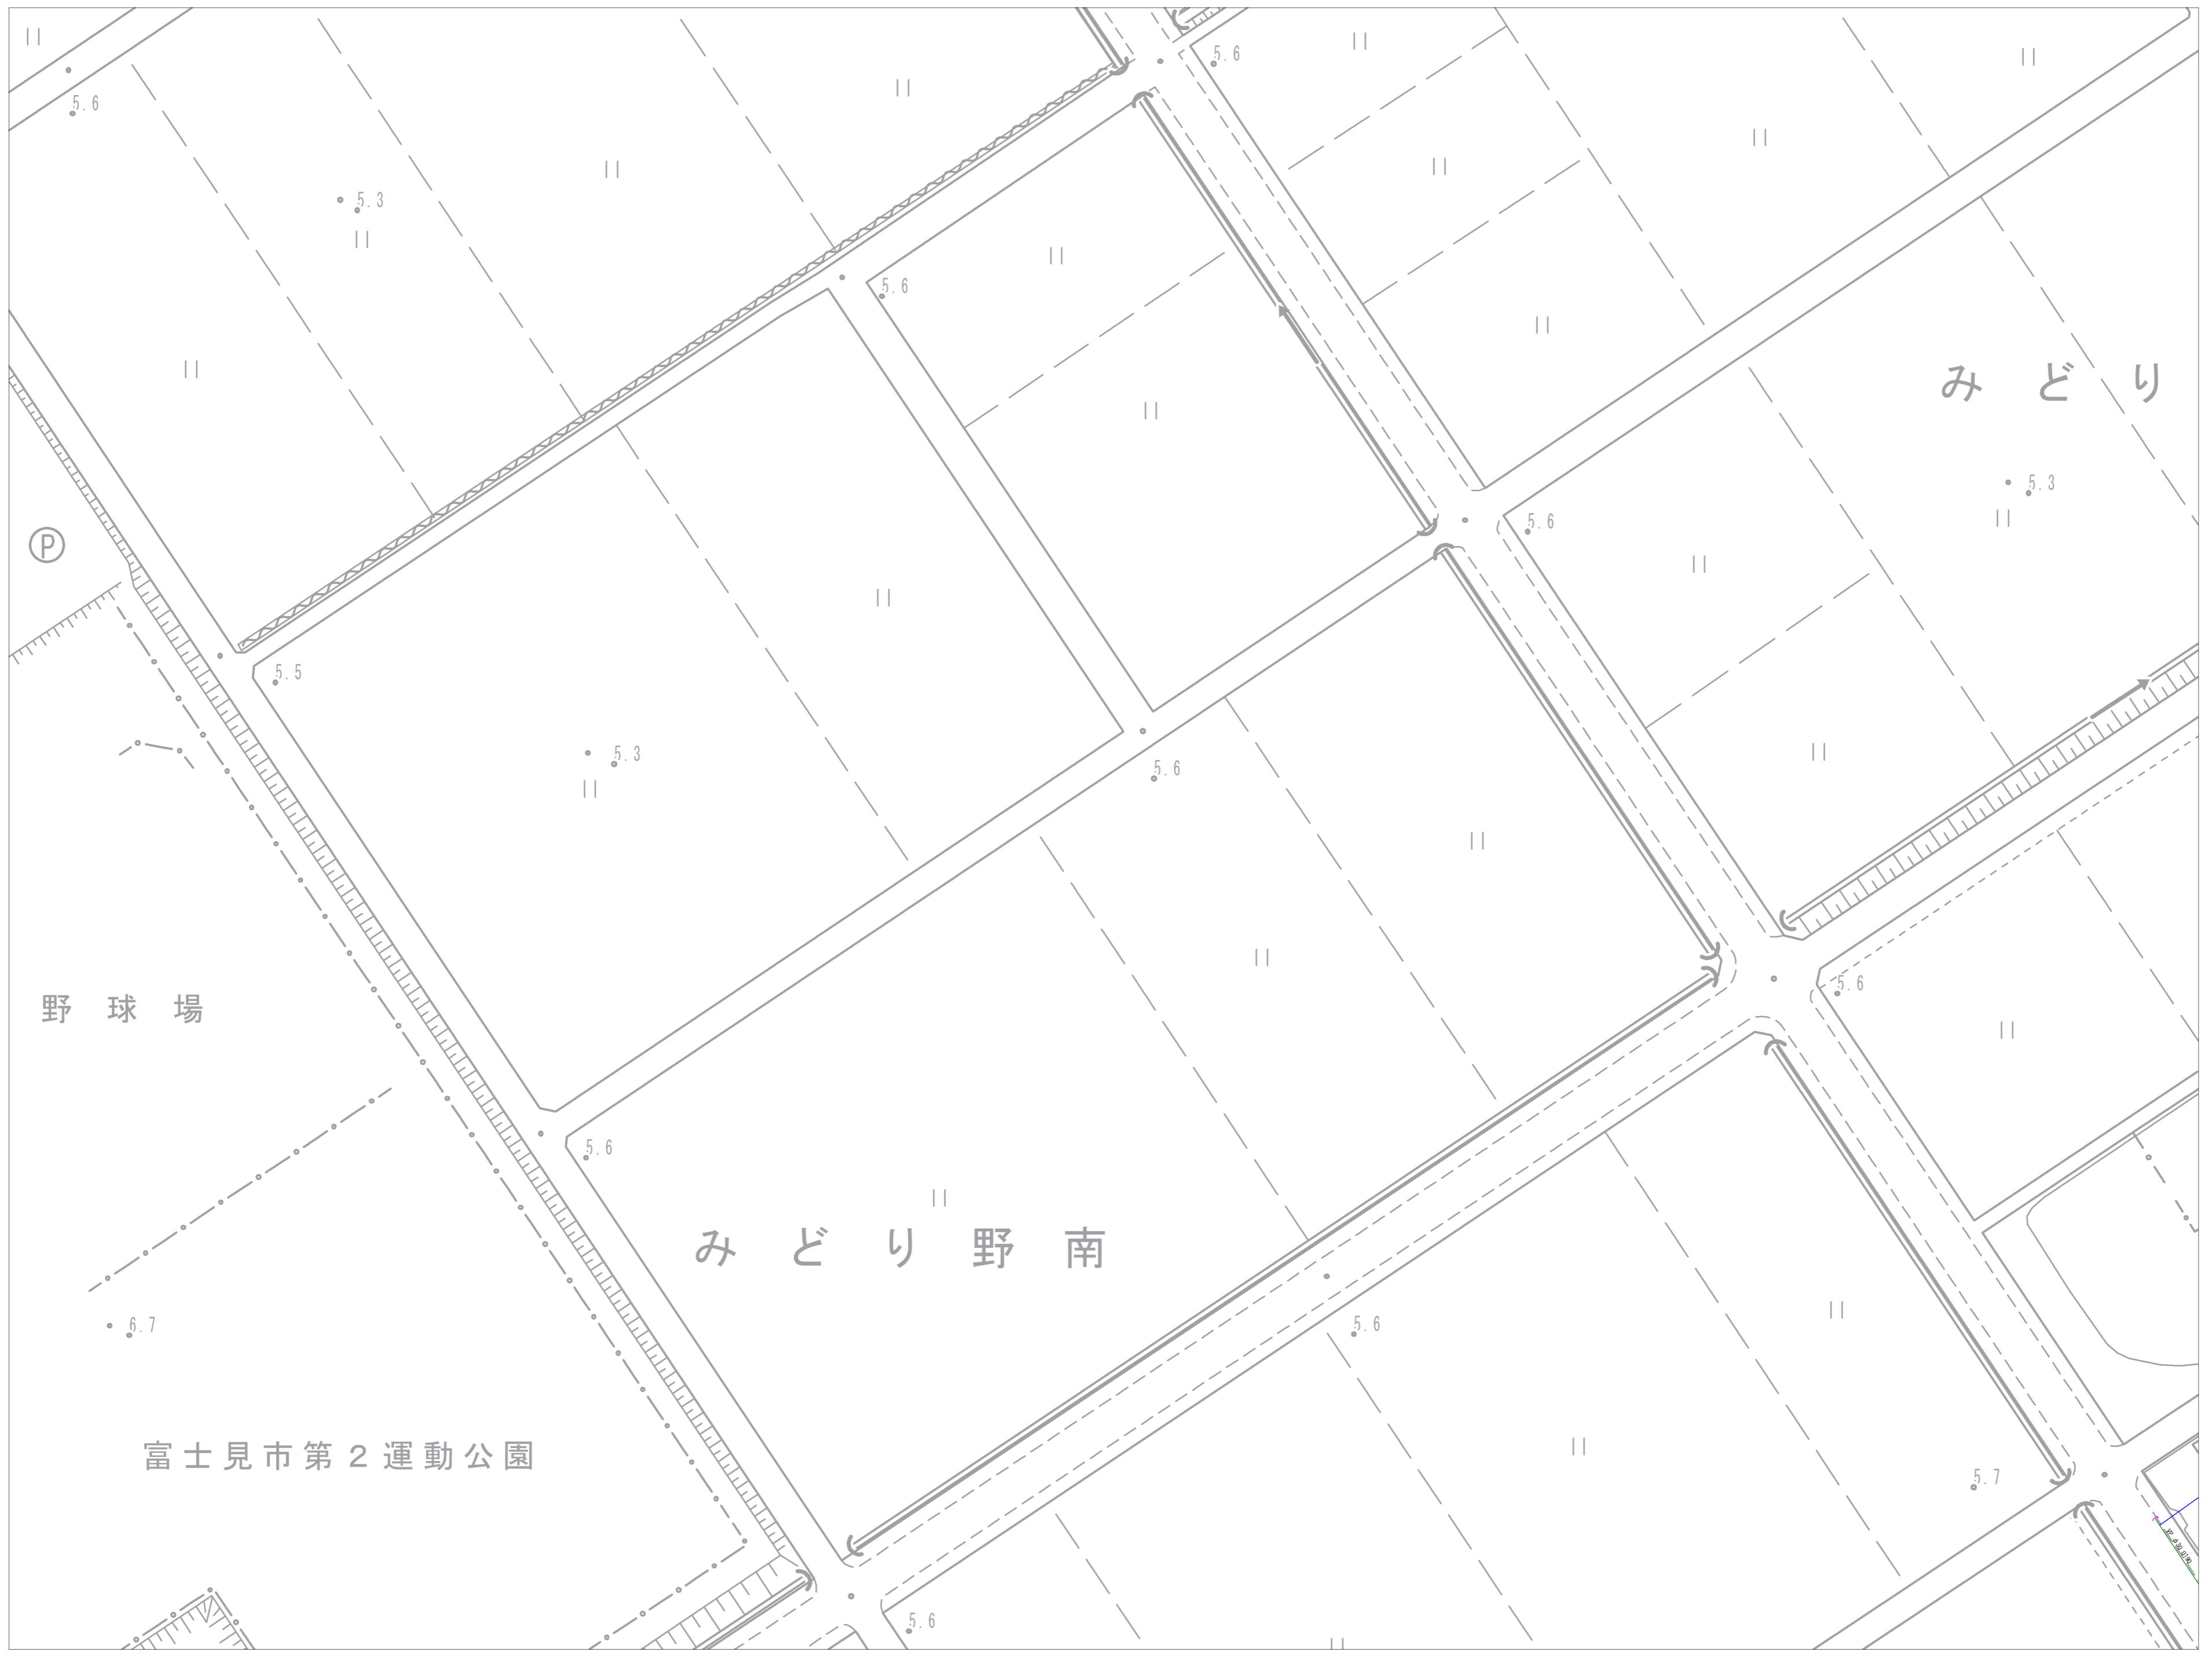


参考図となります(実測図ではありません)
 現地との状況と異なる場合がありますので、必ず現地の確認を行ってください。


4-21	4-22	4-23
8-01	8-02	8-03
8-06	8-07	8-08

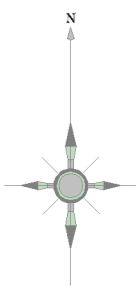

記号	種別
	配水管
	給水管
	連合管
	導水管
	送水管
	排水
	ケーブル管
	仕切弁(左開閉)
	仕切弁(右開閉)
	バスタブライク
	ソフトシール弁
	可動水仕切弁
	空気弁(単口)
	空気弁付消火栓
	排泥弁
	流量計
	消火栓(地下式単口)
	消火栓(地下式複口)
	私設消火栓
	片落ち管
	流社口
	セン止め
	管種・年度変更点
	乙止水栓
	メーター
	メーター(閉止水栓付)

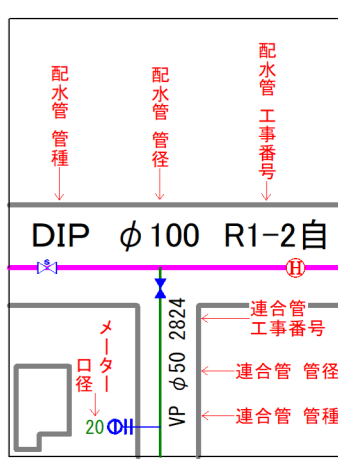


富士見市水道課

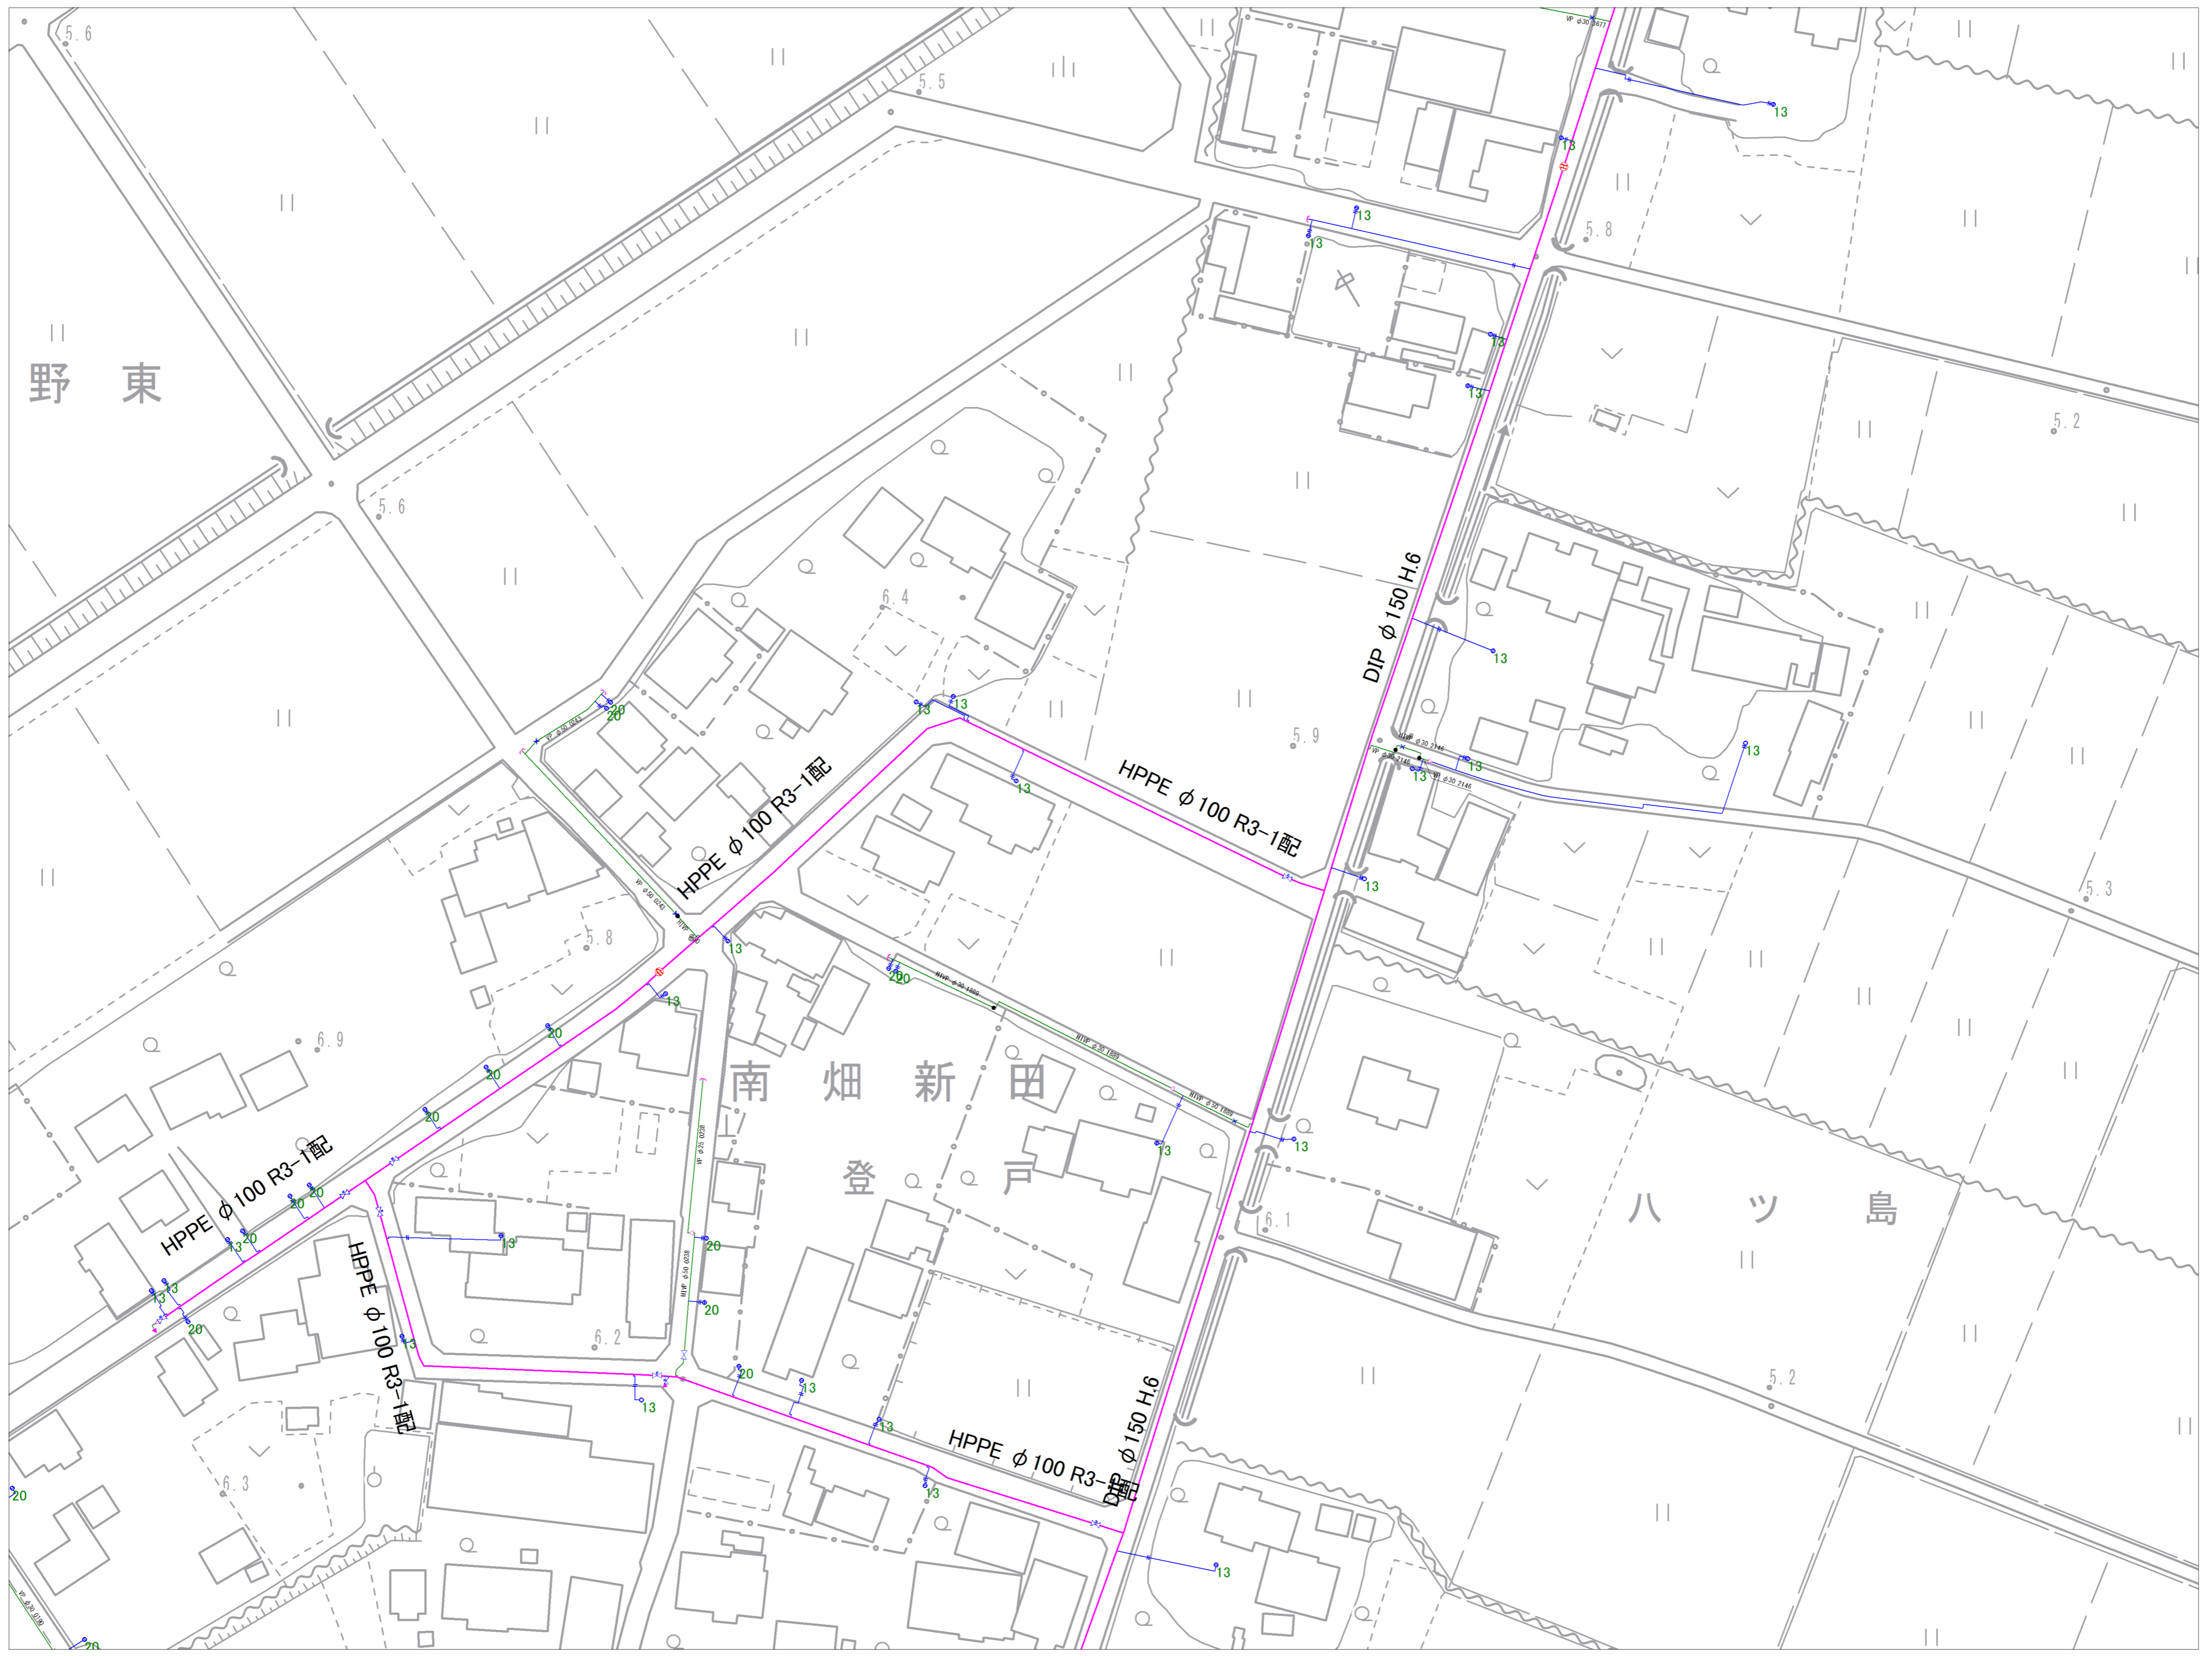


参考図となります(実測図ではありません) 現地
の状況と異なる場合がありますので、必ず現地の確認を行ってください。

4-22	4-23
8-02	8-03
8-07	8-08 8-09

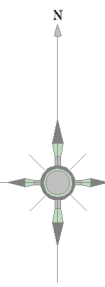

記号	種別
	配水管
	給水管
	連合管
	導水管
	送水管
	県水
	ケーブル管
	仕切弁(左開)
	仕切弁(右開)
	バタフライ弁
	ソフトシール弁
	可動水仕切弁
	空気弁(単口)
	空気弁付消火栓
	排泥弁
	流量計
	消火栓(地下式単口)
	消火栓(地下式複口)
	私設消火栓
	片落ち管
	流社口
	セン止め
	管種・年度変更点
	乙止水栓
	メーター
	メーター(閉止水栓付)

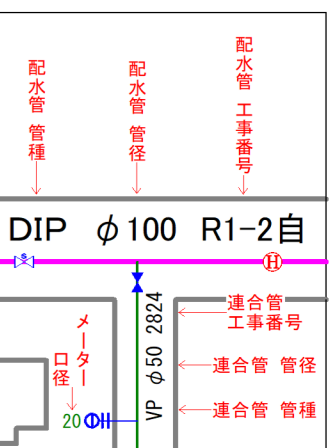


富士見市水道課




参考図となります(実測図ではありません)
 現地との状況と異なる場合がありますので、必ず現地の確認を行ってください。

7-05	8-01	8-02
7-10	8-06	8-07
7-15	8-11	8-12

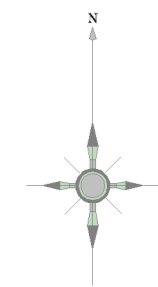

記号	種別
	配水管
	給水管
	連合管
	導水管
	送水管
	排水
	ケーブル管
	仕切弁(左開閉)
	仕切弁(右開閉)
	バタフライ弁
	ソフトシール弁
	可動水仕切弁
	空気弁(単口)
	空気弁付消火栓
	排水弁
	流量計
	消火栓(地下式単口)
	消火栓(地下式複口)
	私設消火栓
	片落ち管
	流社口
	セン止め
	管種・年度変更点
	乙止水栓
	メーター
	メーター(閉止水栓付)

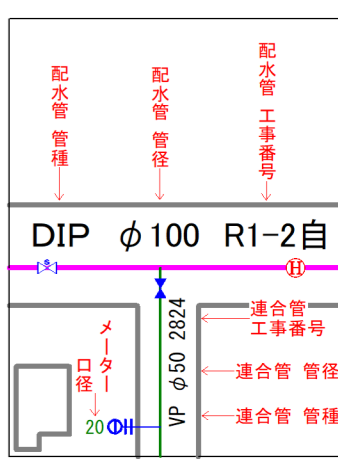


富士見市水道課




参考図となります(実測図ではありません)
 現地の状況と異なる場合がありますので、必ず現地の確認を行ってください。


8-01	8-02	8-03
8-06	8-07	8-08
8-11	8-12	8-13

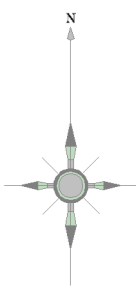

記号	種別
	配水管
	給水管
	連合管
	導水管
	送水管
	排水
	ケーブル管
	仕切弁(左開)
	仕切弁(右開)
	バスターライク弁
	ソフトシール弁
	可動水仕切弁
	空気弁(庫口)
	空気弁付消火栓
	排水弁
	流量計
	消火栓(地下式庫口)
	消火栓(地下式庫口)
	私設消火栓
	片落ち管
	流社口
	セン止め
	管種・年度変更点
	乙止水栓
	メーター
	メーター(閉止水栓付)

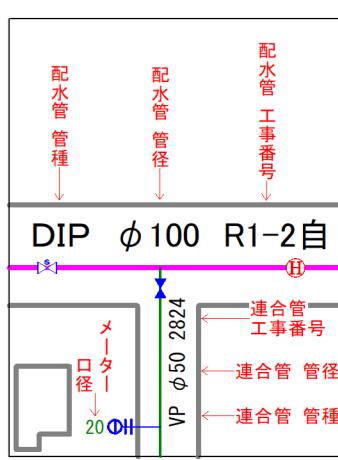


富士見市水道課

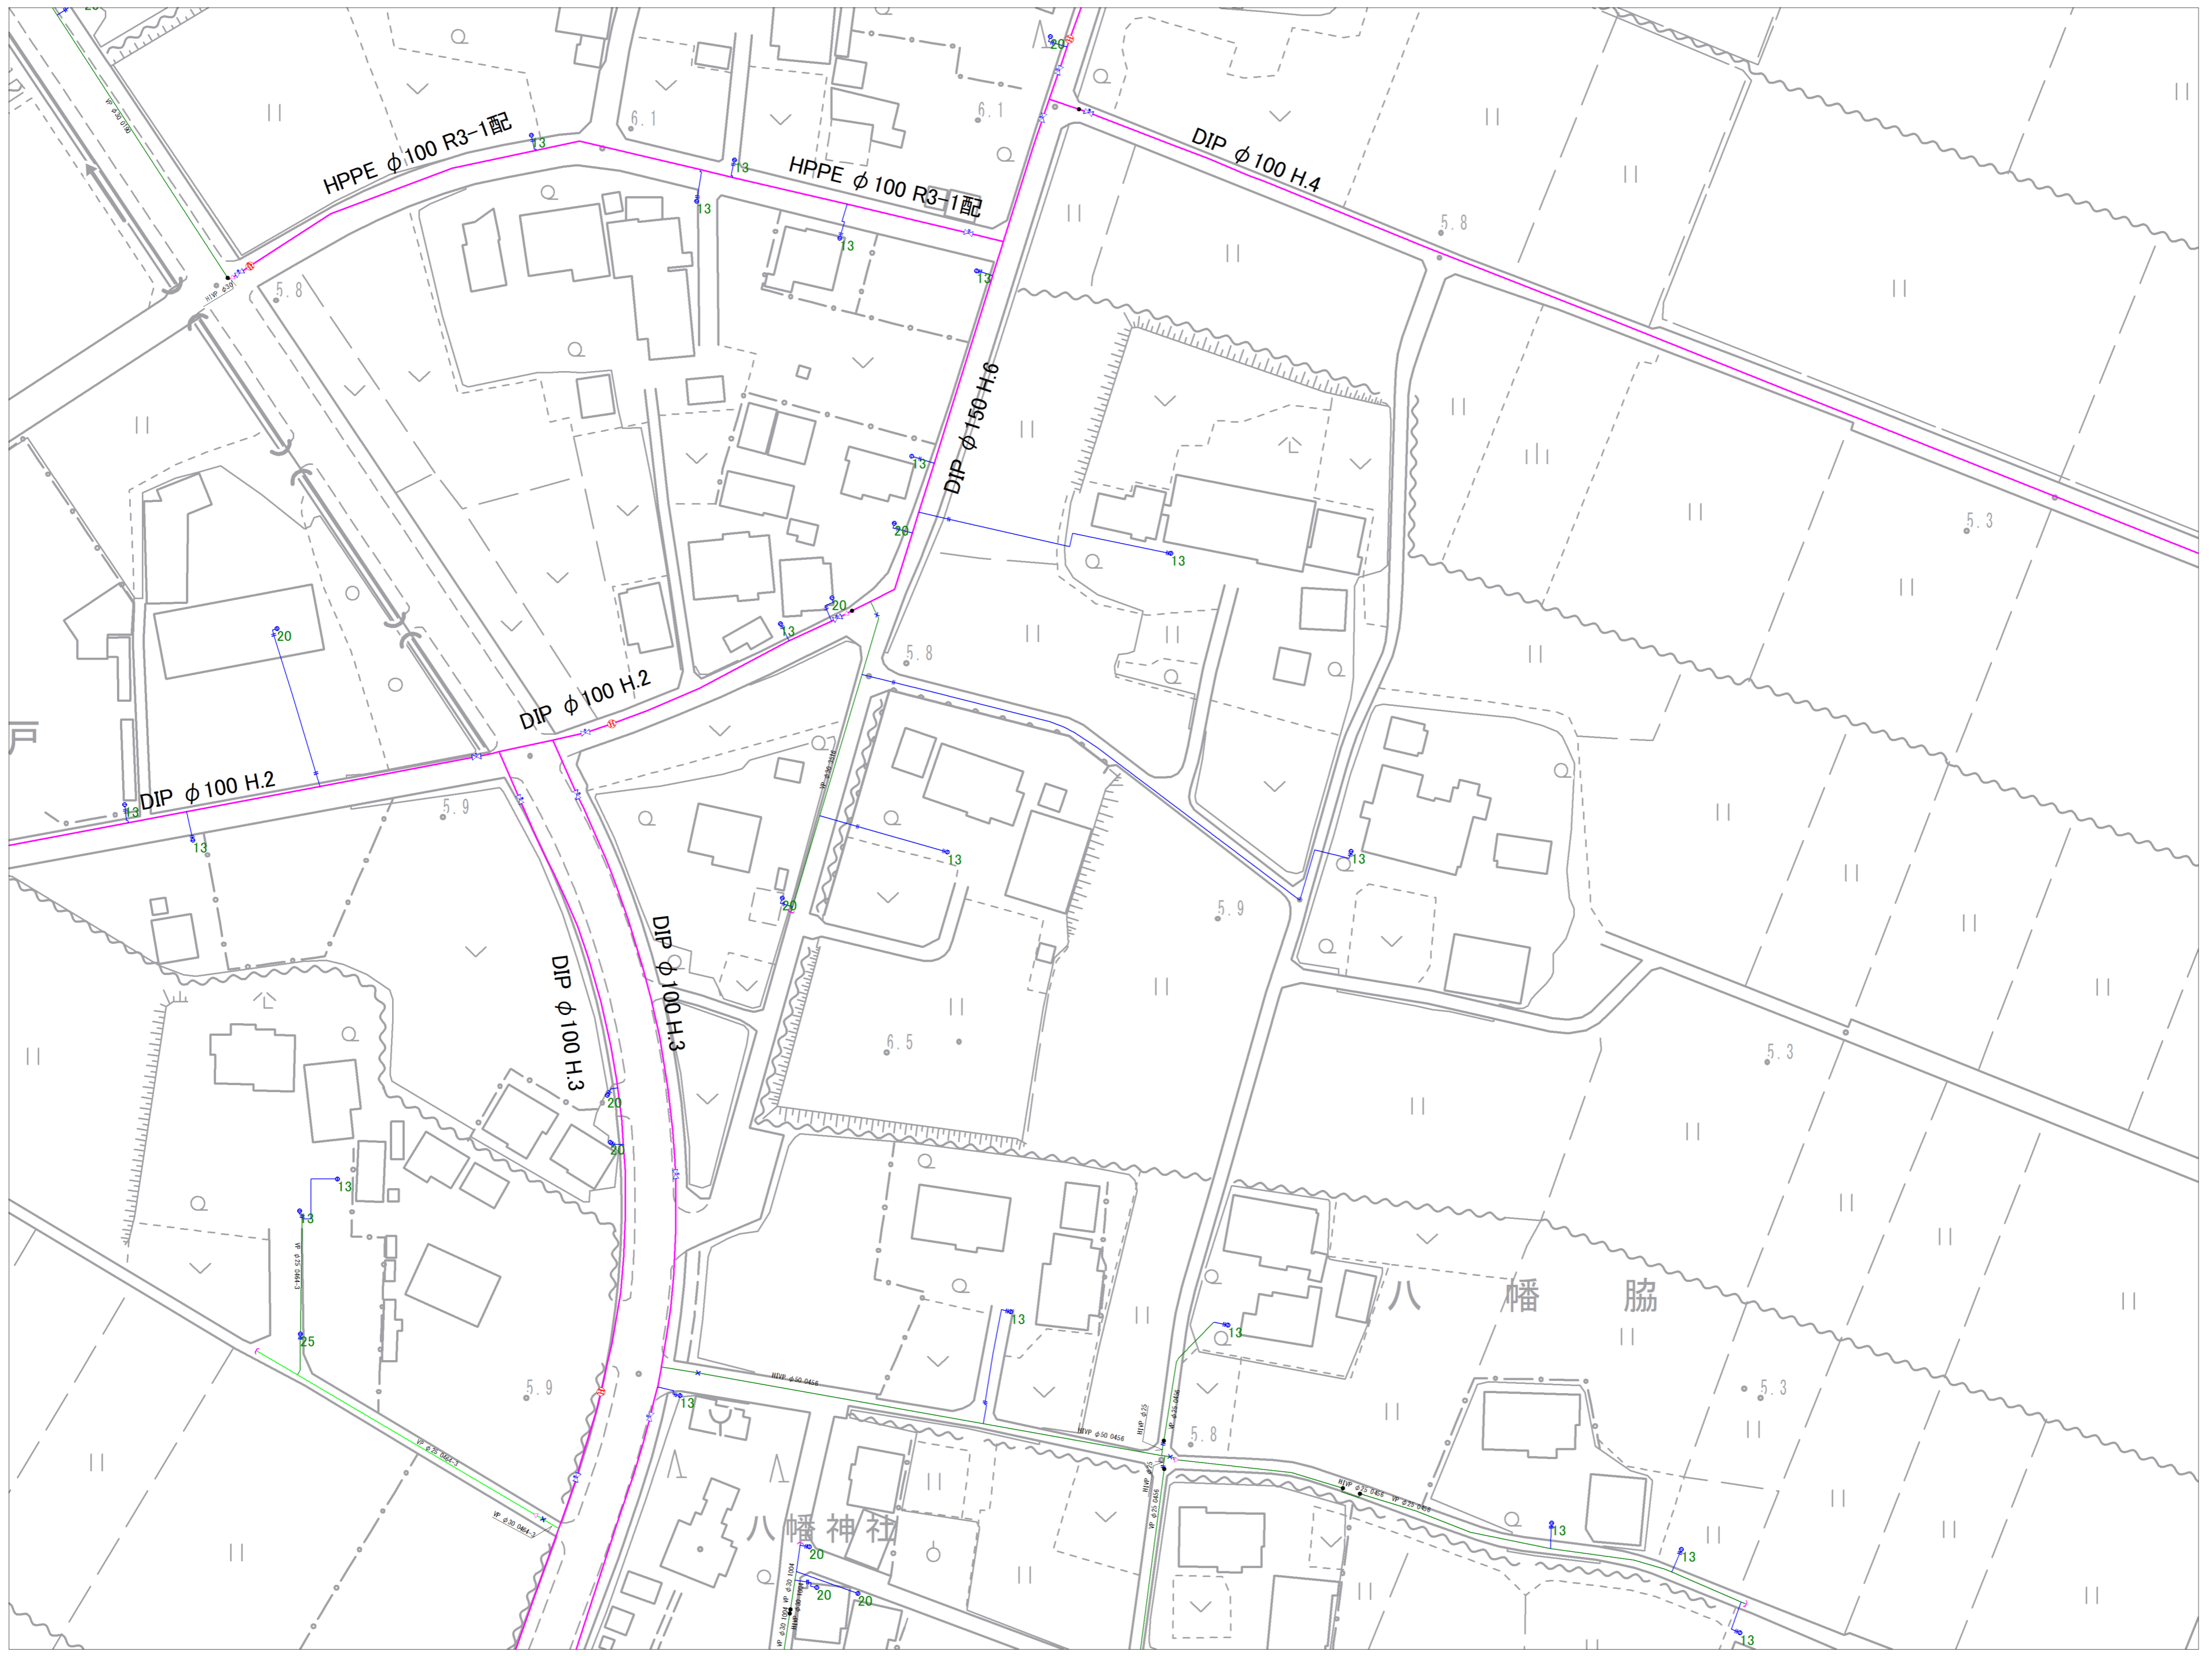


参考図となります(実測図ではありません) 現地 の 状況 と 異なる 場合 が あり ます の で、 必 ず 現 地 の 確 認 を 行 っ て く だ さ い。


8-02	8-03	
8-07	8-08	8-09
8-12	8-13	8-14

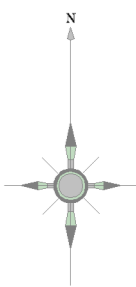

記号	種別
	配水管
	給水管
	連合管
	導水管
	送水管
	排水
	ケーブル管
	仕切弁(左開閉)
	仕切弁(右開閉)
	バタフライ弁
	ソフトシール弁
	可動水仕切弁
	空気弁(単口)
	空気弁付消火栓
	排泥弁
	流量計
	消火栓(地下式単口)
	消火栓(地下式双口)
	私設消火栓
	片落ち管
	流社口
	セン止め
	管種・年度変更点
	乙止水栓
	メーター
	メーター(閉止水栓付)

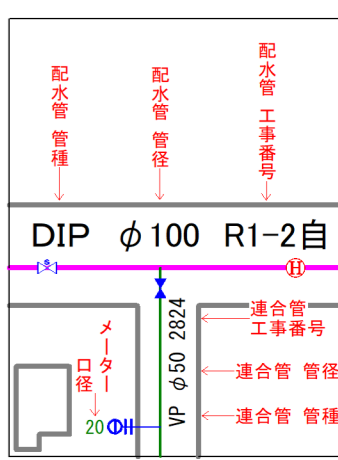


富士見市水道課

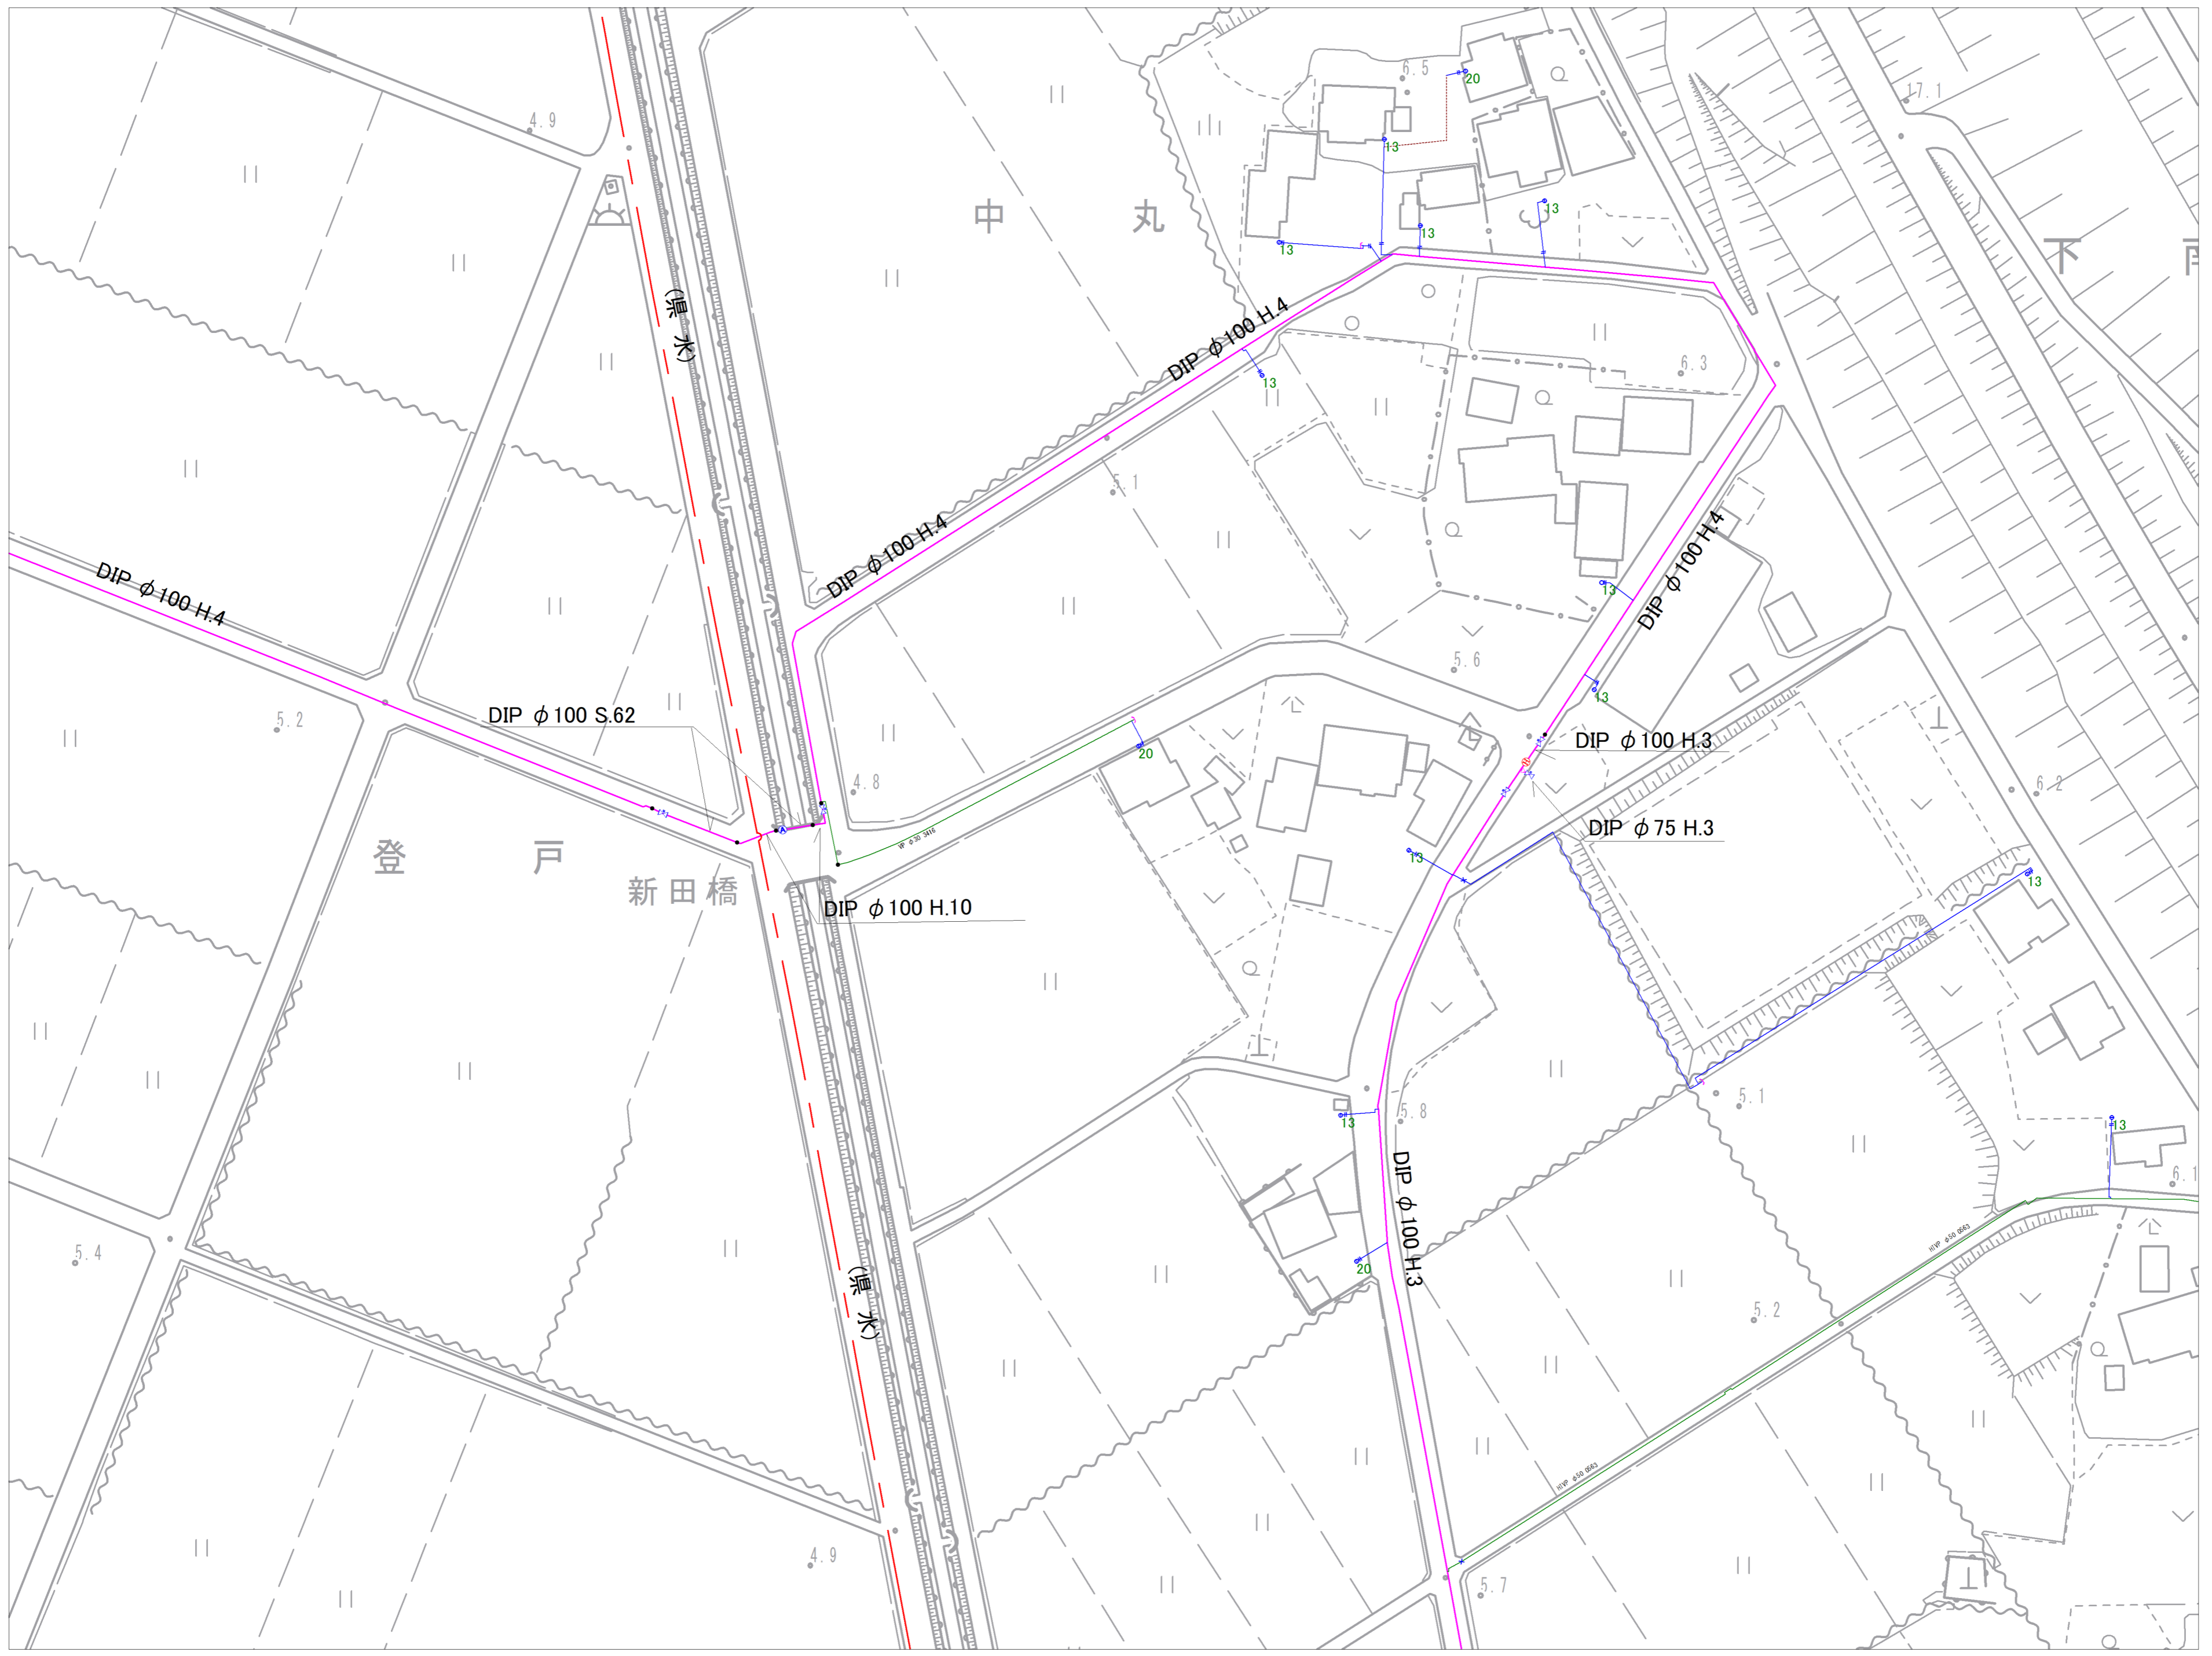


参考図となります(実測図ではありません) 現地
の状況と異なる場合がありますので、必ず現地の確認を行ってください。

8-03	
8-08	8-09
8-13	8-14

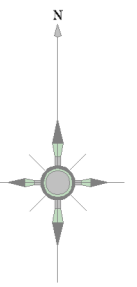

記号	種別
	配水管
	給水管
	連合管
	導水管
	送水管
	排水
	ケーブル管
	仕切弁(左開閉)
	仕切弁(右開閉)
	バスターライ弁
	ソフトシール弁
	可動水仕切弁
	空気弁(単口)
	空気弁付消火栓
	排水弁
	流量計
	消火栓(地下式単口)
	消火栓(地下式双口)
	私設消火栓
	片落ち弁
	花社口
	セン止め
	管種・年度変更点
	乙止水栓
	メーター
	メーター(閉止水栓付)

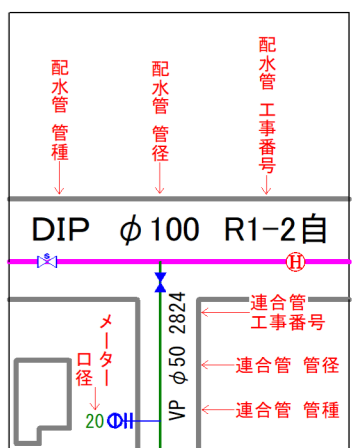


富士見市水道課





参考図となります(実測図ではありません) 現地との状況と異なる場合がありますので、必ず現地の確認を行ってください。

7-10	8-06	8-07
7-15	8-11	8-12
7-20	8-16	8-17

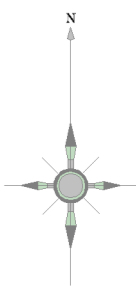


記号	種別
	配水管
	給水管
	連合管
	導水管
	送水管
	排水
	ケーブル管
	仕切弁(左開)
	仕切弁(右開)
	バスタブライク弁
	ソフトシール弁
	可動水仕切弁
	空気弁(単口)
	空気弁付消火栓
	排水弁
	流量計
	消火栓(地下式単口)
	消火栓(地下式複口)
	私設消火栓
	片落ち管
	流社口
	セン止め
	管種・年度変更点
	乙止水栓
	メーター
	メーター(閉止水栓付)

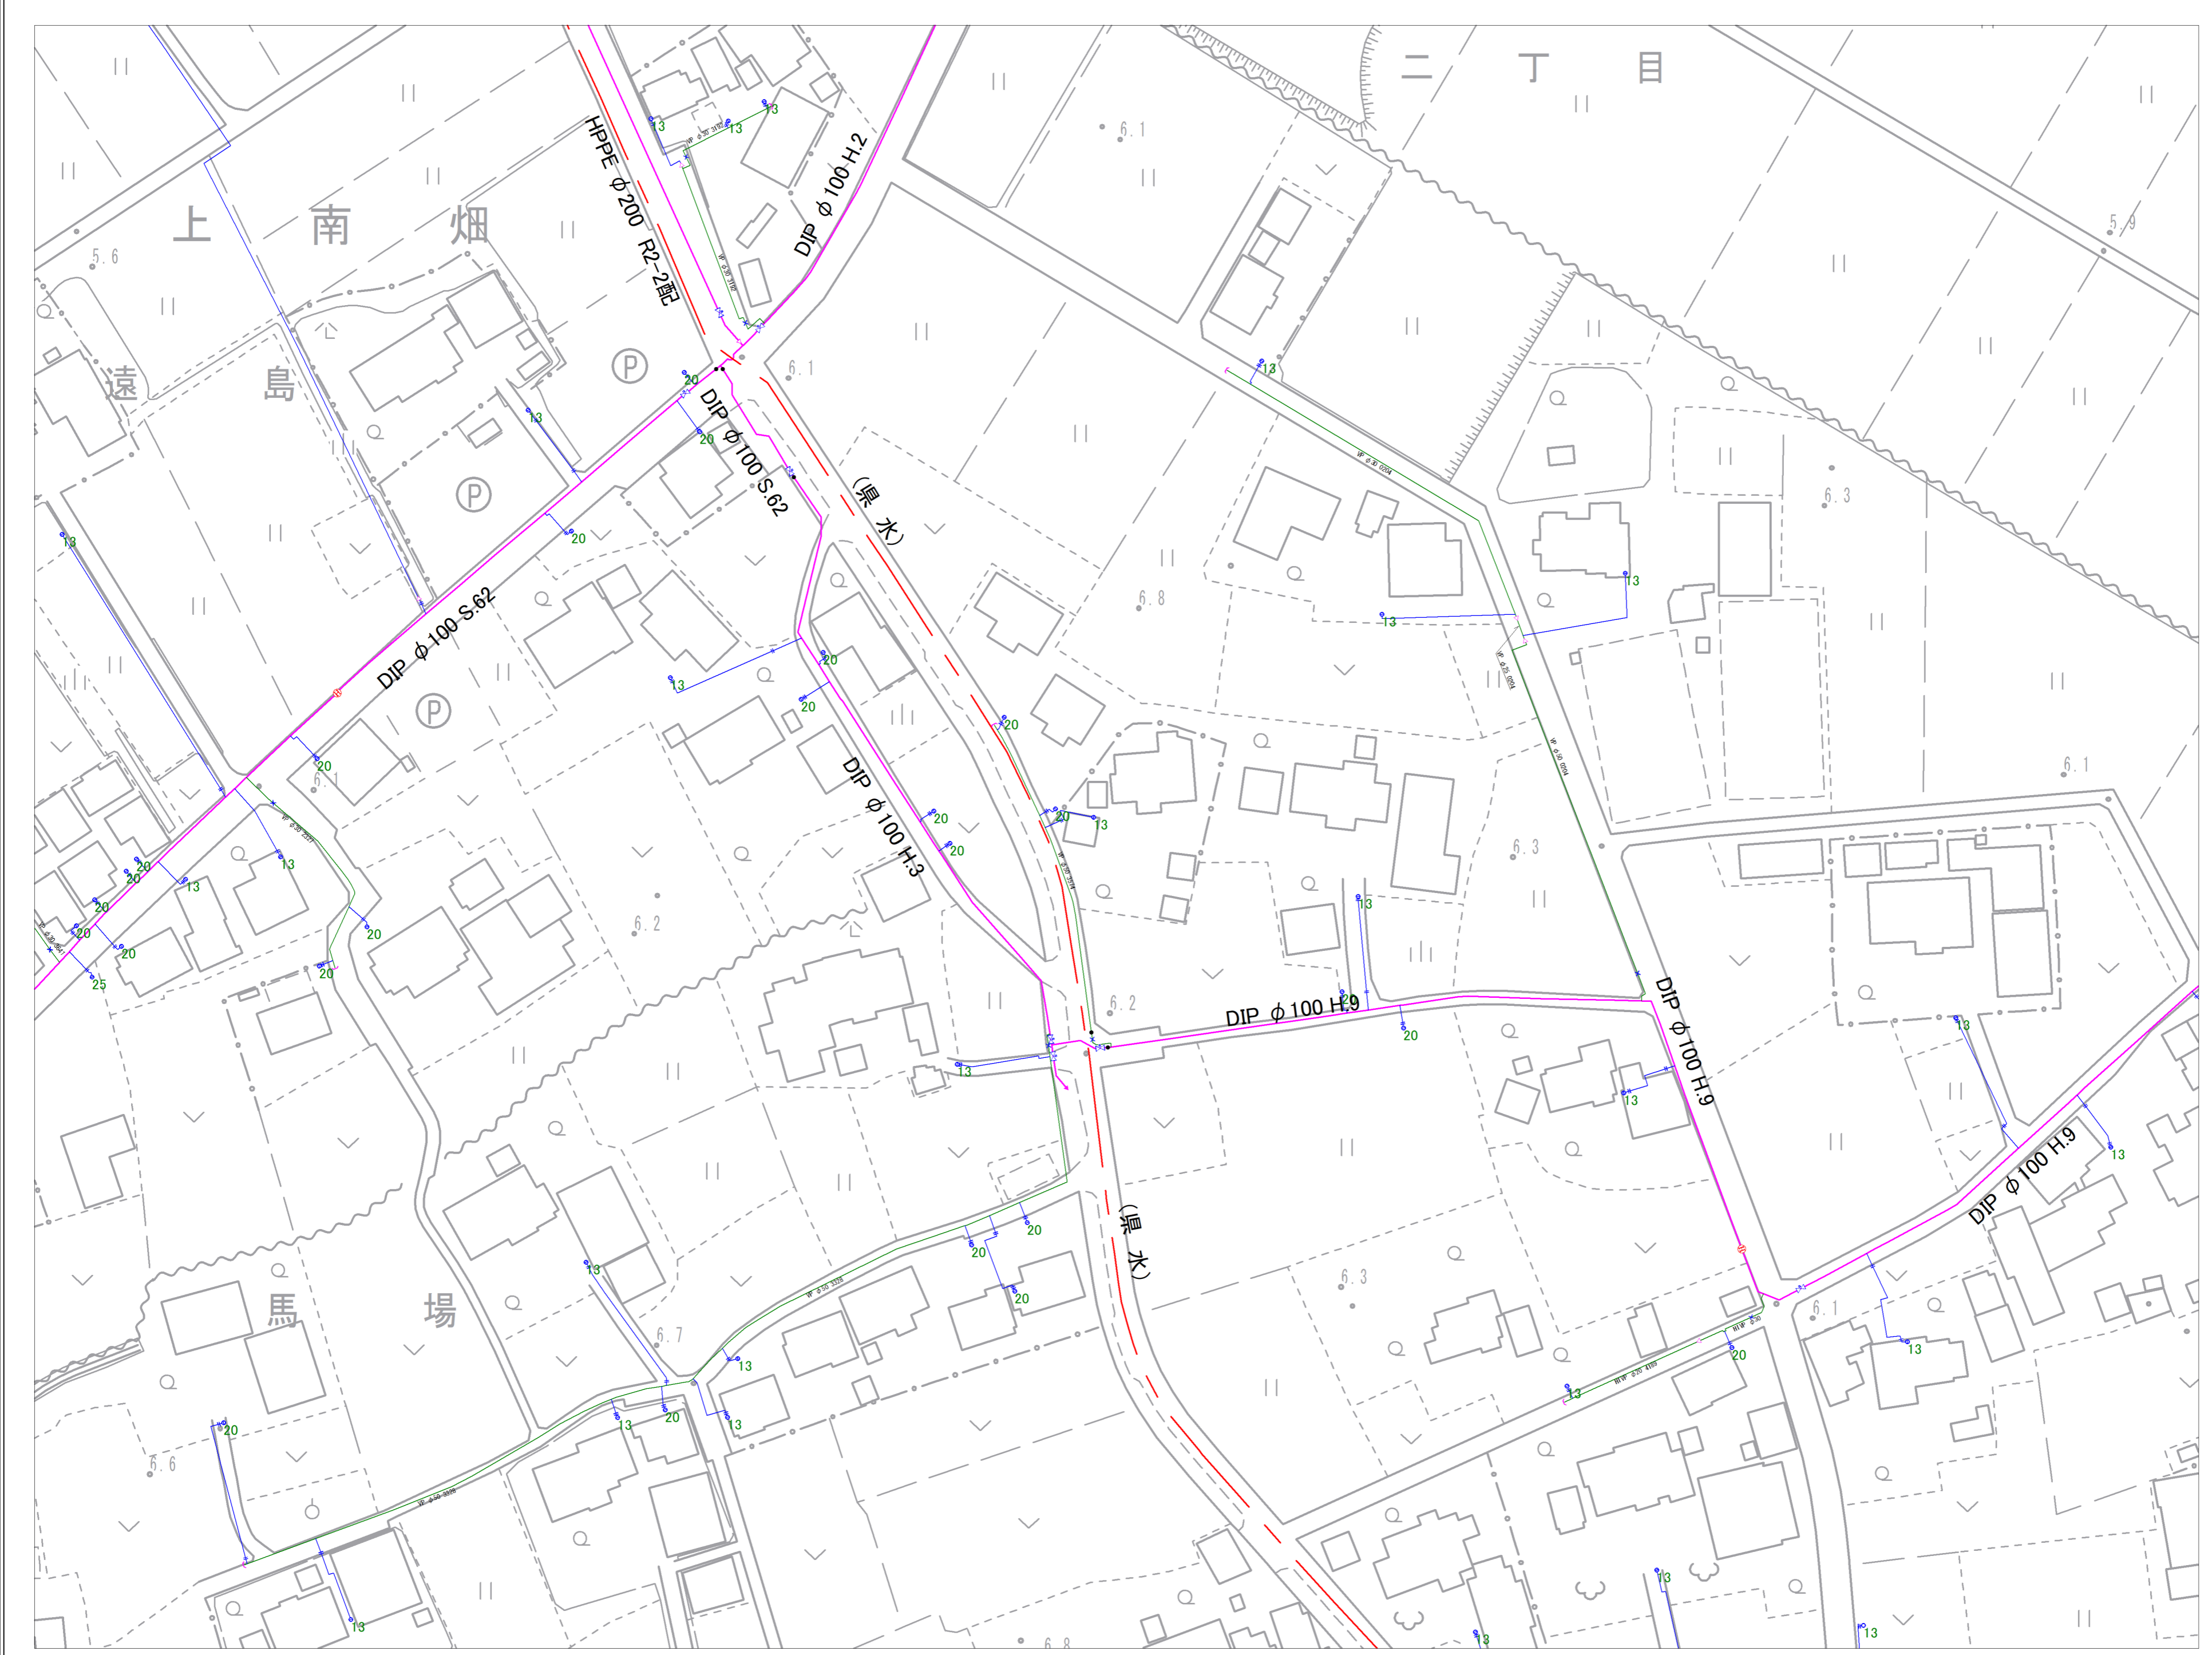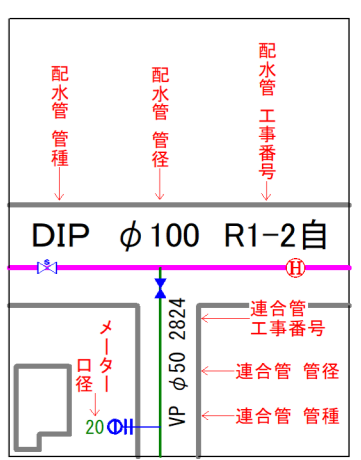


参考図となります(実測図ではありません)
 現地との状況と異なる場合がありますので、必ず現地の確認を行ってください。

8-06	8-07	8-08
8-11	8-12	8-13
8-16	8-17	8-18

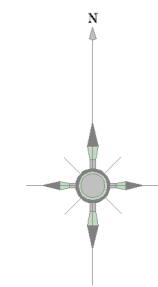

記号	種別
	配水管
	給水管
	連合管
	導水管
	送水管
	排水
	ケーブル管
	仕切弁(左開)
	仕切弁(右開)
	バスターライク弁
	ソフトシール弁
	可動水仕切弁
	空気弁(庫口)
	空気弁付消火栓
	排泥弁
	流量計
	消火栓(地下式庫口)
	消火栓(地下式庫口)
	私設消火栓
	片落ち弁
	流社口
	セン止め
	管種・年度変更点
	乙止水栓
	メーター
	メーター(閉止水栓付)

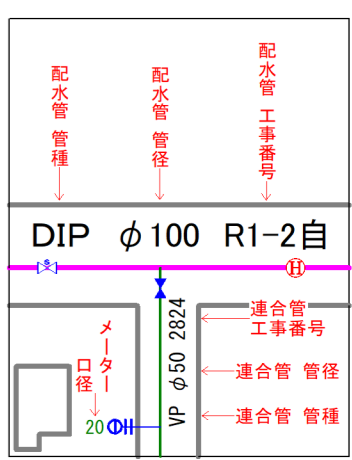

富士見市水道課



参考図となります(実測図ではありません)
 現地との状況と異なる場合がありますので、必ず現地の確認を行ってください。