



6-25	7-21	7-22
9-05	10-01	10-02
9-10	10-06	10-07

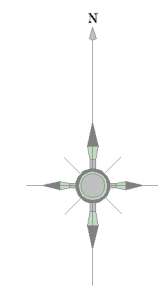

記号	種別
	配水管
	給水管
	連合管
	導水管
	送水管
	排水
	ケーブル管
	仕切弁(左開閉)
	仕切弁(右開閉)
	バスタブライク弁
	ソフトシール弁
	可動水仕切弁
	空気弁(庫口)
	空気弁付消火栓
	排水弁
	流量計
	消火栓(地下式庫口)
	消火栓(地下式庫口)
	私設消火栓
	片落ち管
	流社口
	セン止め
	管種・年度変更点
	止止水栓
	メーター
	メーター(閉止水栓付)

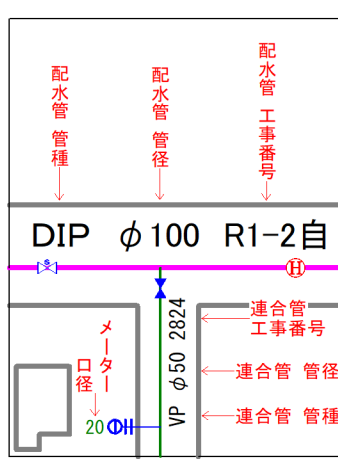


富士見市水道課




参考図となります(実測図ではありません)  
 現地との状況と異なる場合がありますので、必ず現地の確認を行ってください。




7-21	7-22	7-23
10-01	10-02	10-03
10-06	10-07	10-08

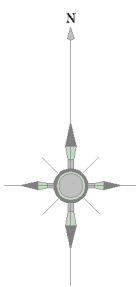

記号	種別
	配水管
	給水管
	連合管
	導水管
	送水管
	排水
	ケーブル管
	仕切弁(左開閉)
	仕切弁(右開閉)
	バスタブライク
	ソフトシャワー弁
	可動止水栓弁
	空気弁(単口)
	空気弁付消火栓
	排水弁
	流量計
	消火栓(地上式)
	消火栓(地下式)
	私設消火栓
	片落ち弁
	流止口
	セン止め
	管種・年度変更点
	乙止水栓
	メーター
	メーター(閉止水栓付)

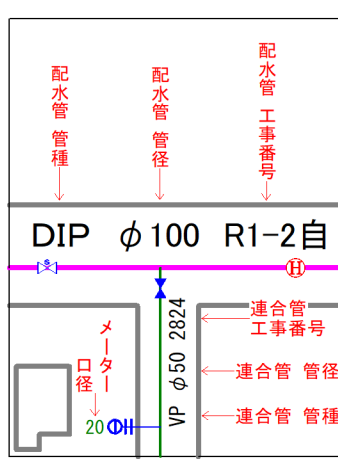


富士見市水道課

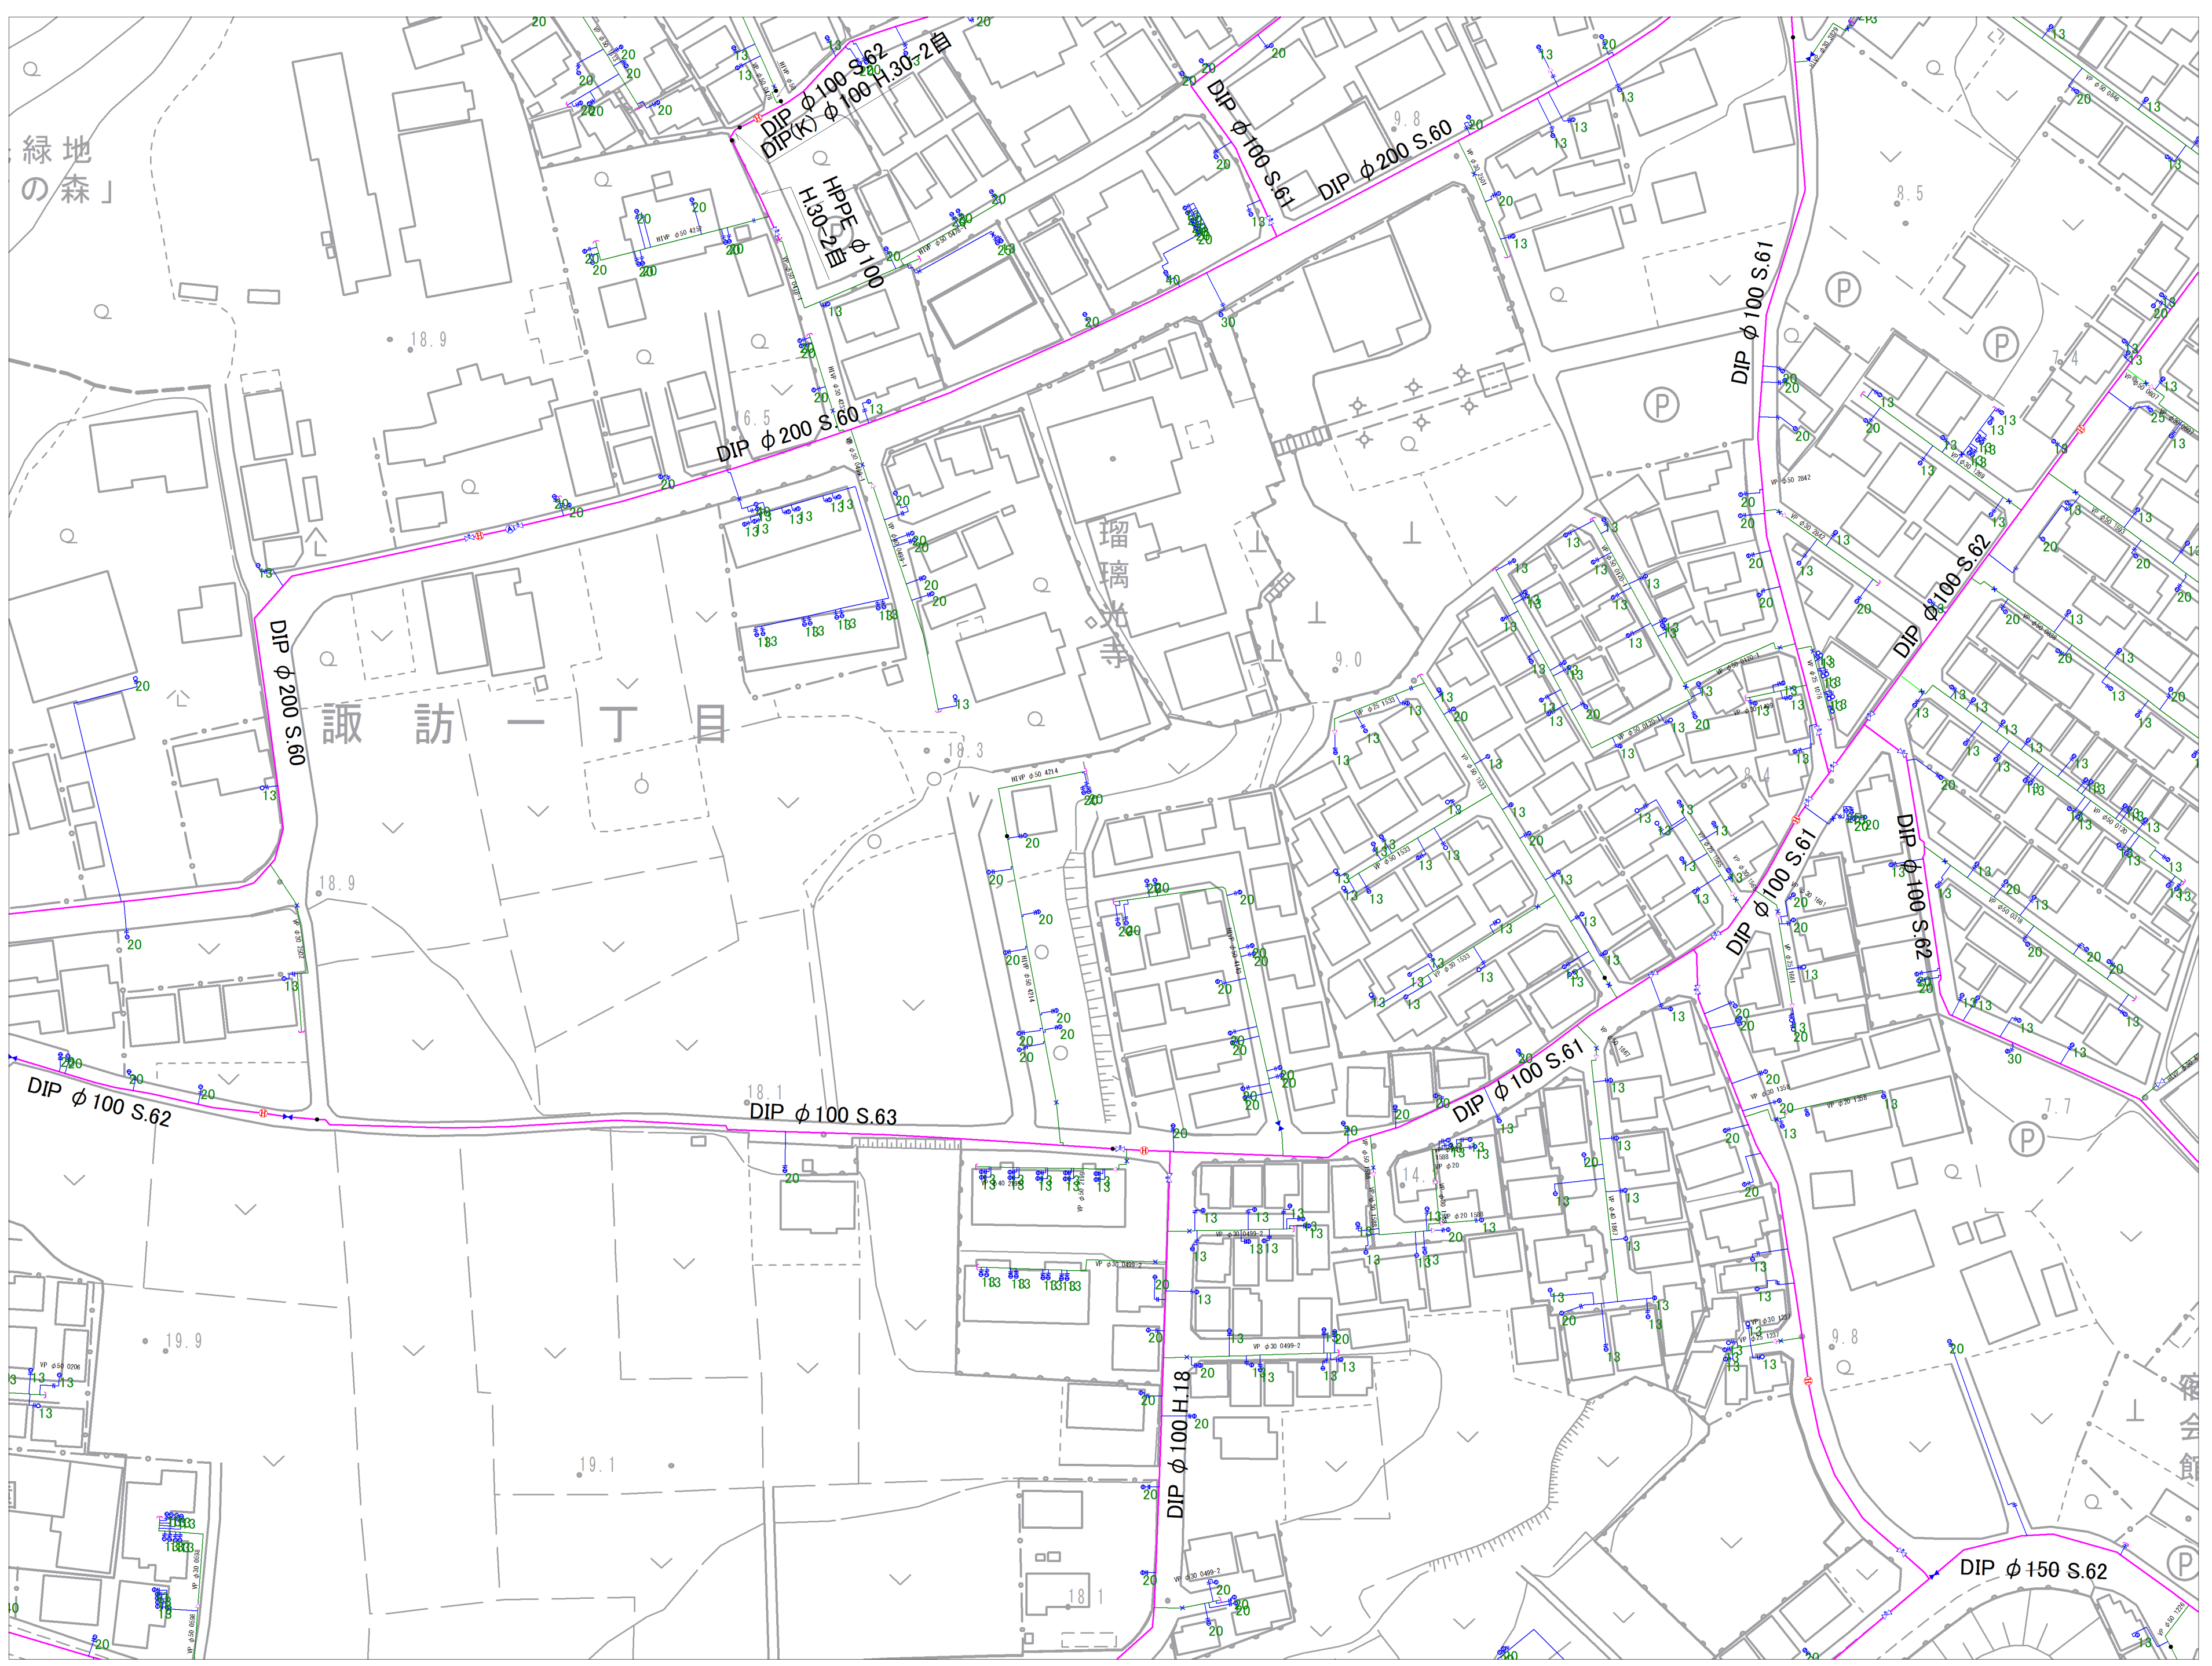



参考図となります(実測図ではありません)  
 現地との状況と異なる場合がありますので、必ず現地の確認を行ってください。



7-22	7-23	7-24
10-02	10-03	
10-07	10-08	10-09

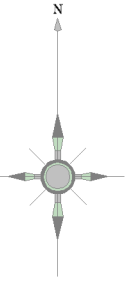


記号	種別
	配水管
	給水管
	連合管
	導水管
	送水管
	排水
	ケーブル管
	仕切弁(左開閉)
	仕切弁(右開閉)
	バスタフライ弁
	ソフトシール弁
	可動水仕切弁
	空気弁(庫口)
	空気弁付消火栓
	排泥弁
	流量計
	消火栓(地下式庫口)
	消火栓(地下式庫口)
	私設消火栓
	片落ち弁
	流社口
	セン止め
	管種・年度変更点
	乙止水栓
	メーター
	メーター(閉止水栓付)

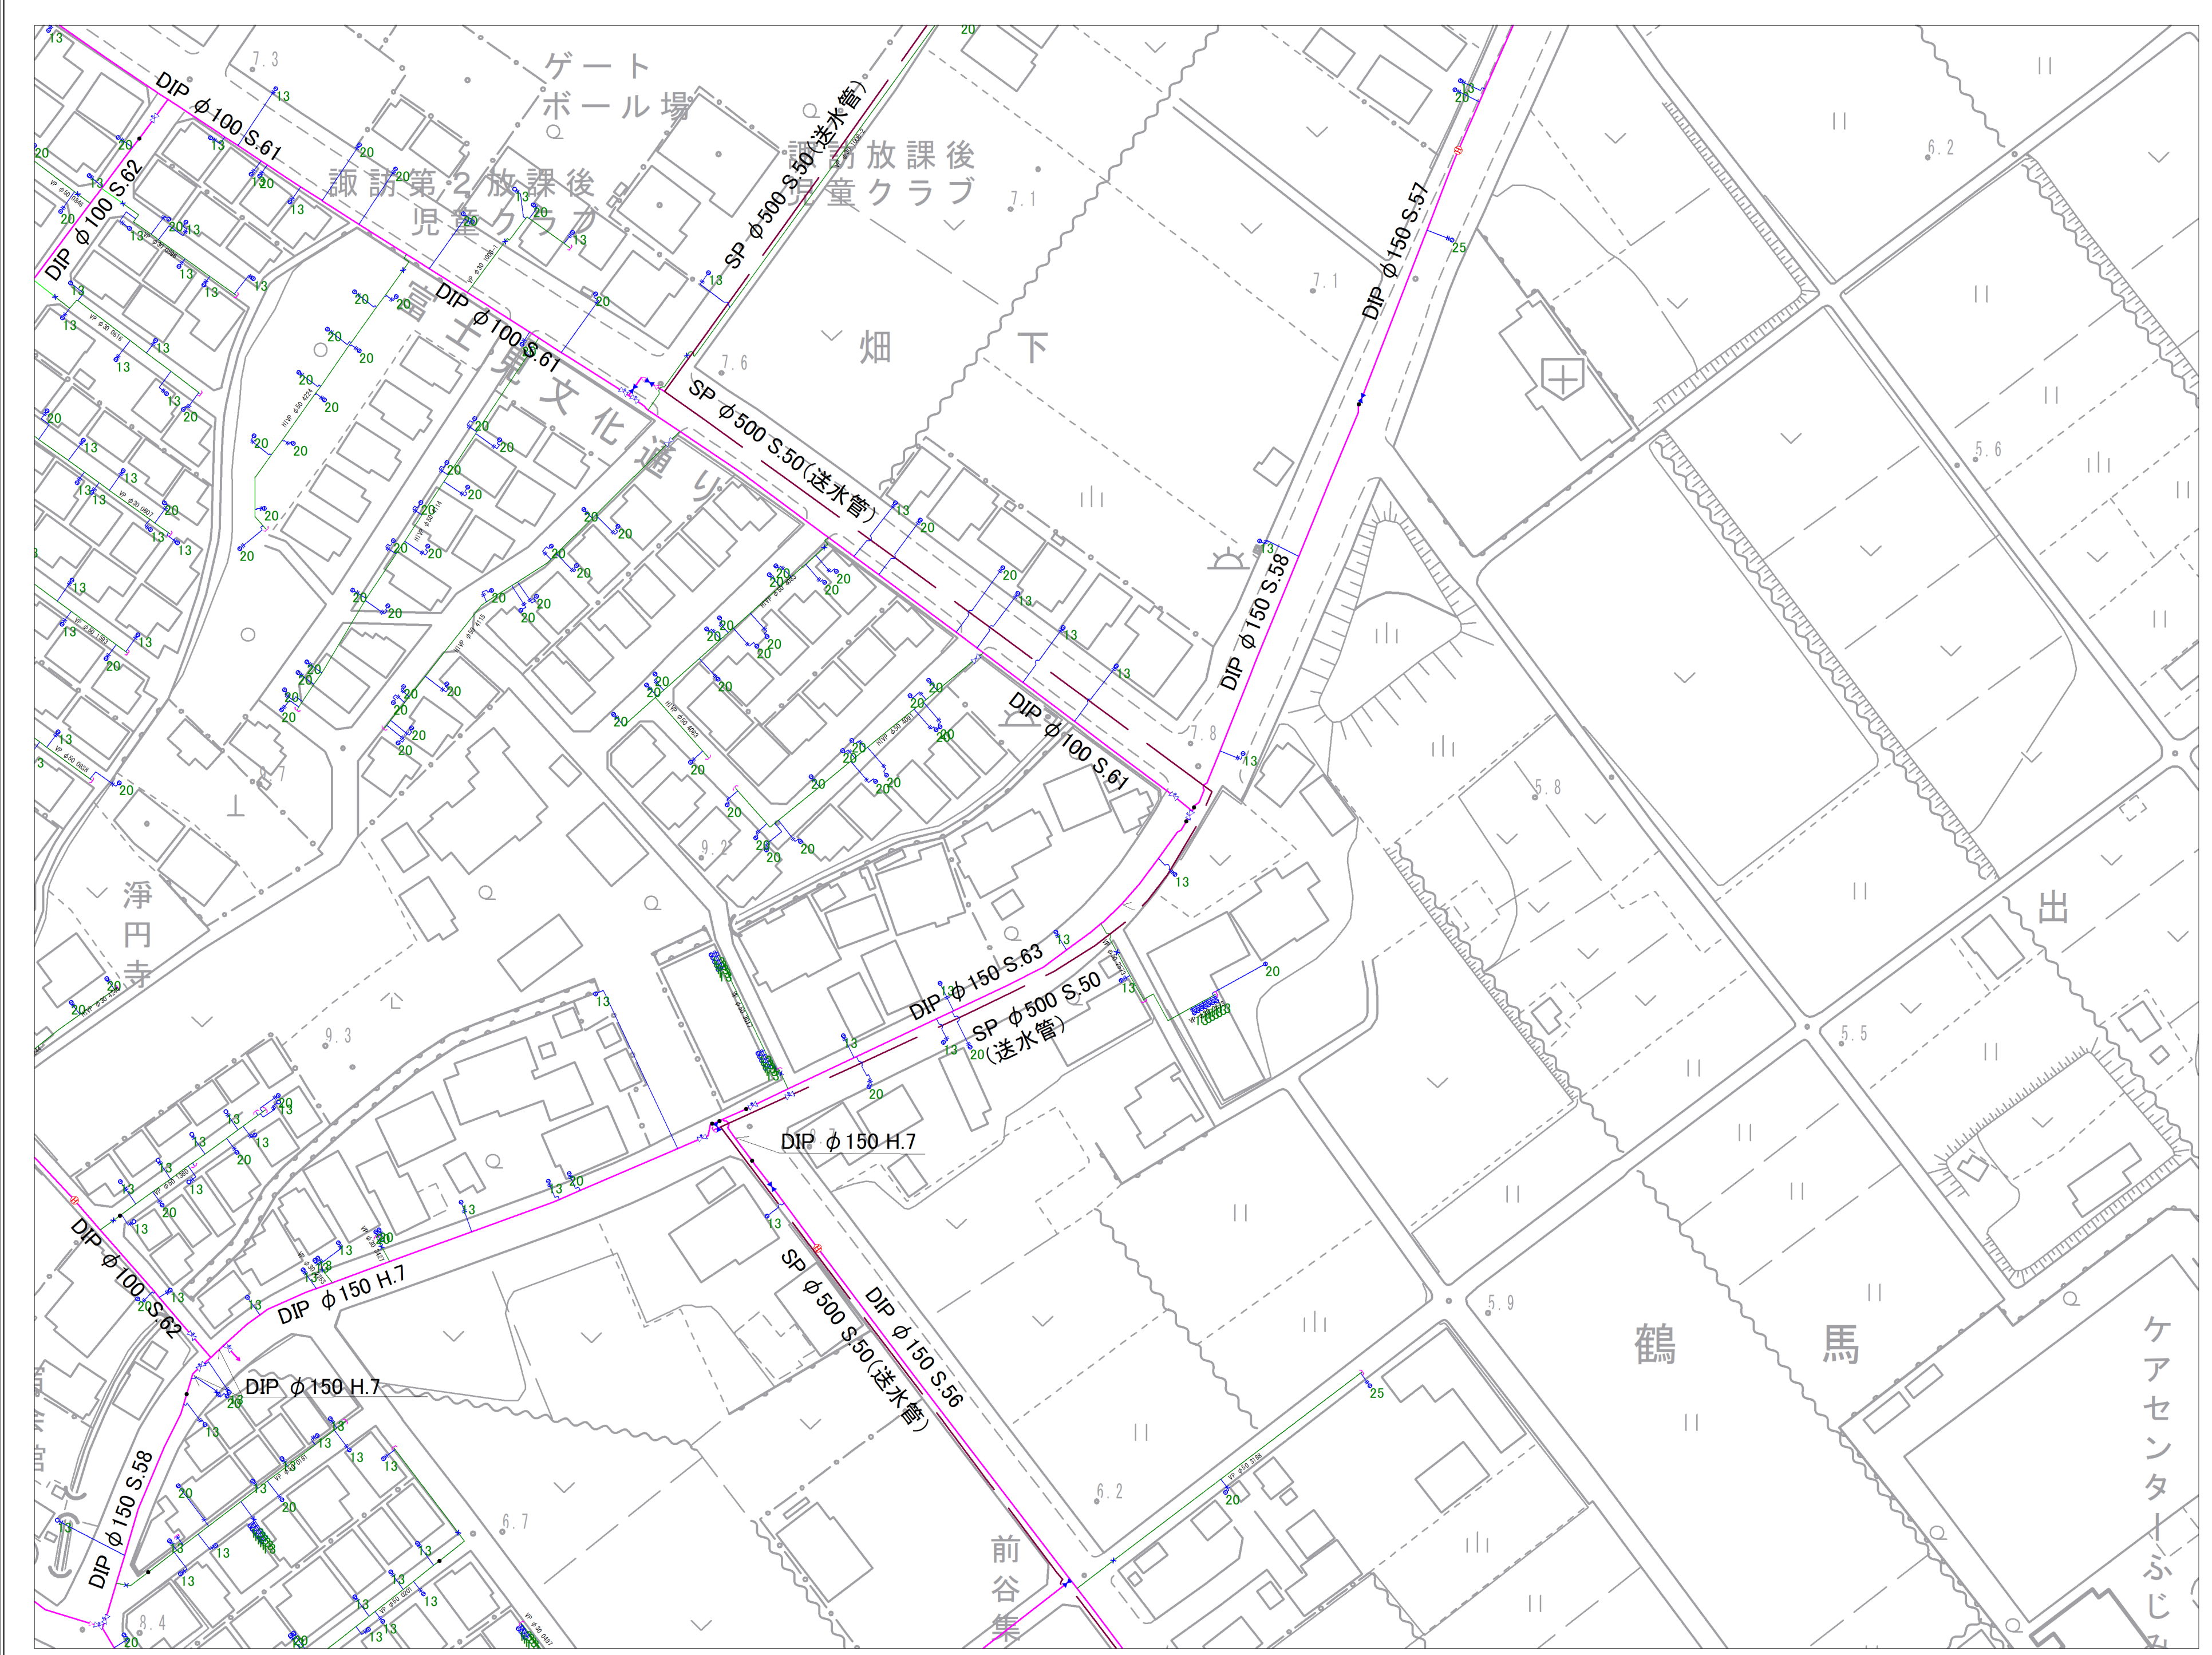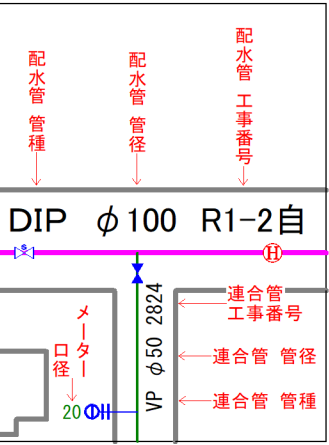


参考図となります(実測図ではありません)  
 現地との状況と異なる場合がありますので、必ず現地の確認を行ってください。




7-24	7-25	8-21
	10-05	11-01
10-09	10-10	11-06

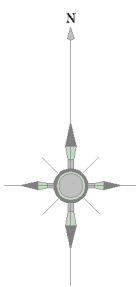

記号	種別
	配水管
	給水管
	連合管
	導水管
	送水管
	排水
	ケーブル管
	仕切弁(左開)
	仕切弁(右開)
	ハタフライ弁
	ソフトシール弁
	可動水仕切弁
	空気弁(単口)
	空気弁付消火栓
	排泥弁
	流量計
	消火栓(地下式単口)
	消火栓(地下式複口)
	私設消火栓
	片落ち弁
	流止口
	セン止め
	管種・年度変更点
	止止水栓
	メーター
	メーター(閉止水栓付)

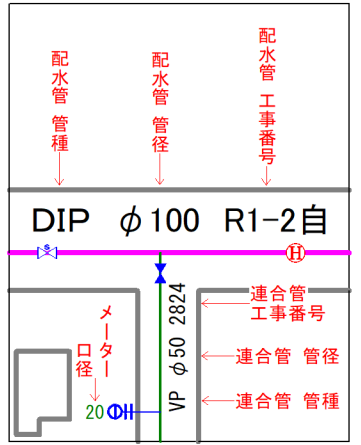

富士見市水道課

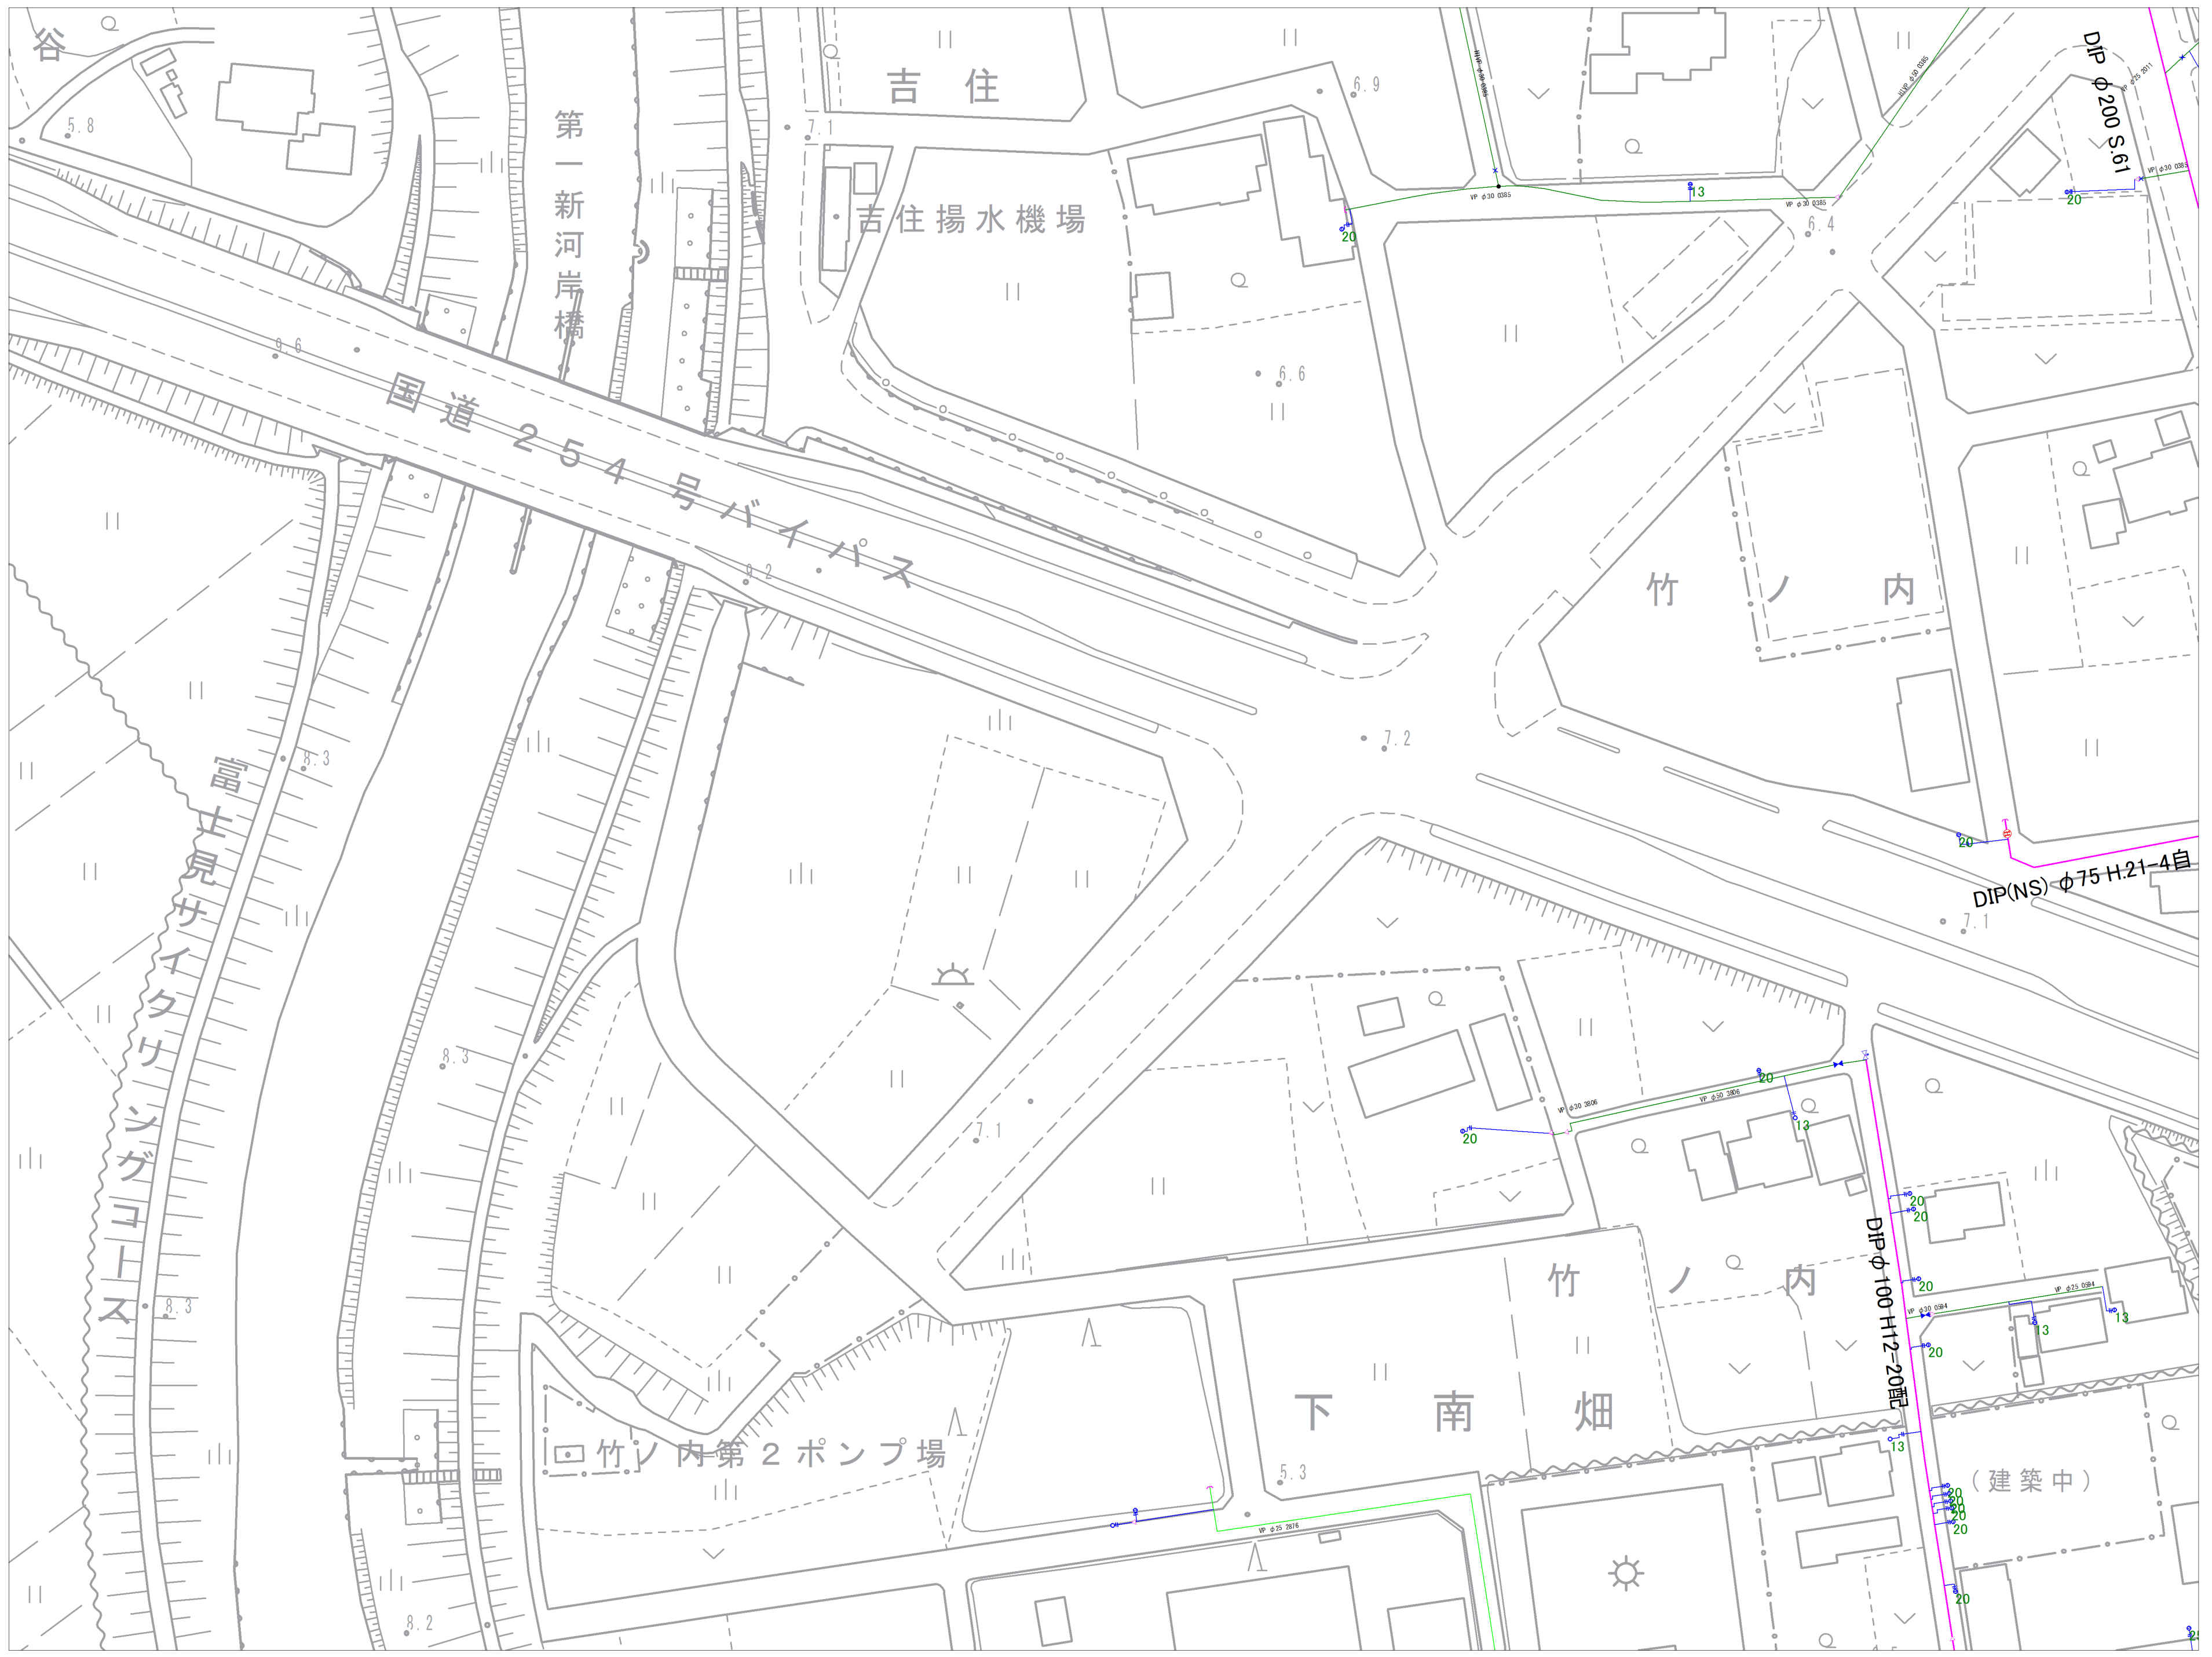


参考図となります(実測図ではありません) 現地状況と異なる場合がありますので、必ず現地の確認を行ってください。









10-01	10-02	10-03
10-06	10-07	10-08
10-11	10-12	10-13

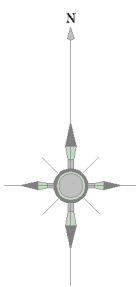

記号	種別
	配水管
	給水管
	連合管
	導水管
	送水管
	排水
	ケーブル管
	仕切弁(左開閉)
	仕切弁(右開閉)
	バスターライク弁
	ソフトシール弁
	可動水仕切弁
	空気弁(庫口)
	空気弁付消火栓
	排水弁
	流量計
	消火栓(地上式)
	消火栓(地下式)
	私設消火栓
	片落ち管
	流社口
	セン止め
	管種・年度変更点
	乙止水栓
	メーター
	メーター(閉止水栓付)

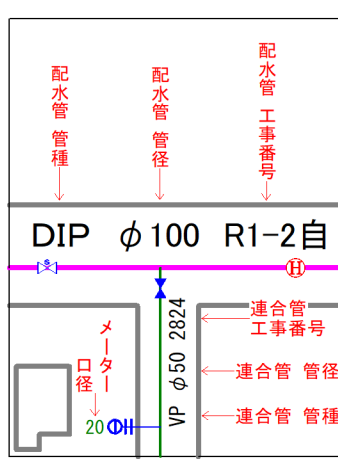


富士見市水道課

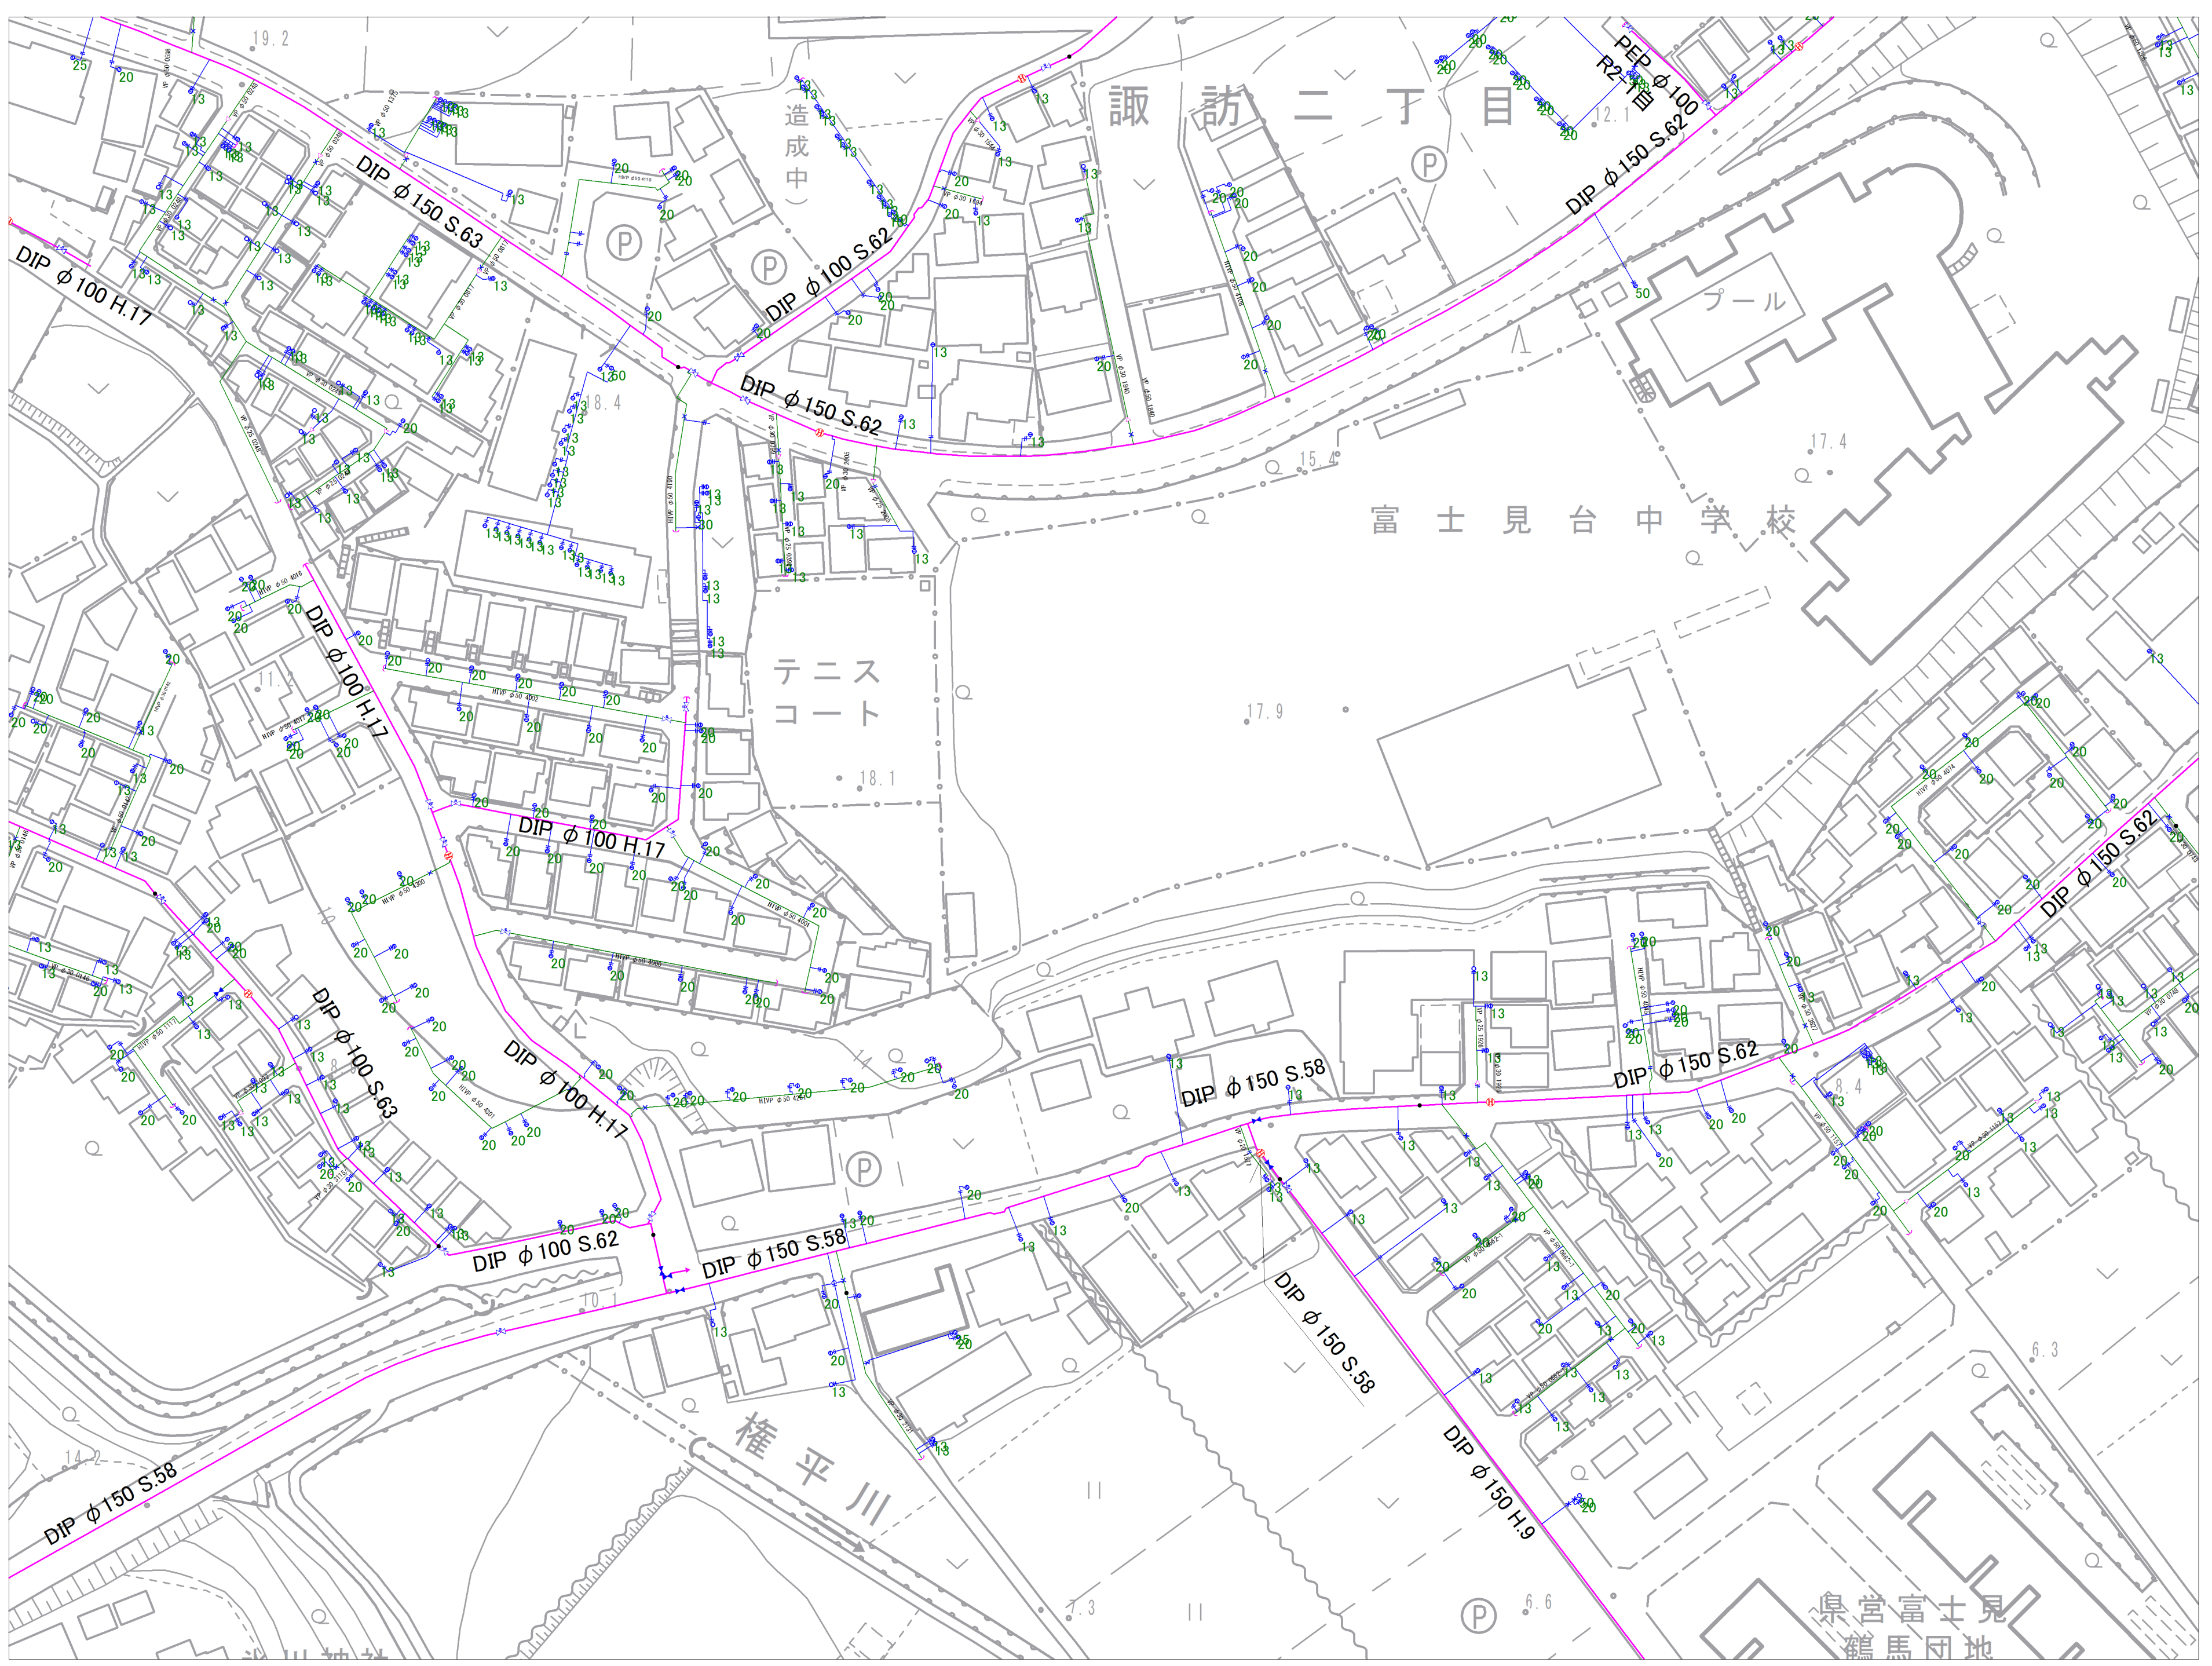


参考図となります(実測図ではありません)  
 現地との状況と異なる場合がありますので、必ず現地の確認を行ってください。




10-02	10-03
10-07	10-08 10-09
10-12	10-13 10-14

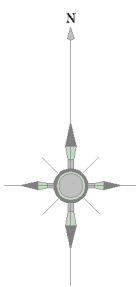

記号	種別
	配水管
	給水管
	連合管
	導水管
	送水管
	排水
	ケーブル管
	仕切弁(左開閉)
	仕切弁(右開閉)
	バスターライク
	ソフトシール弁
	可動水位切弁
	空気弁(単口)
	空気弁付消火栓
	排泥弁
	流量計
	消火栓(地下式単口)
	消火栓(地下式複口)
	私設消火栓
	片落ち管
	流止口
	セン止め
	管種・年度変更点
	乙止水栓
	メーター
	メーター(閉止水栓付)

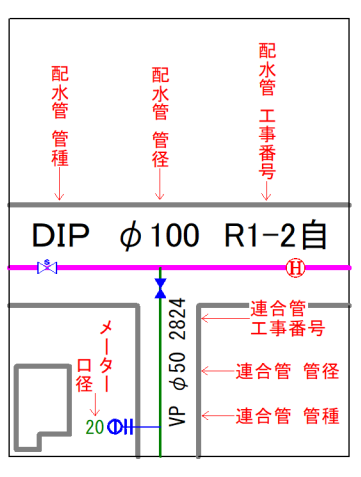


富士見市水道課

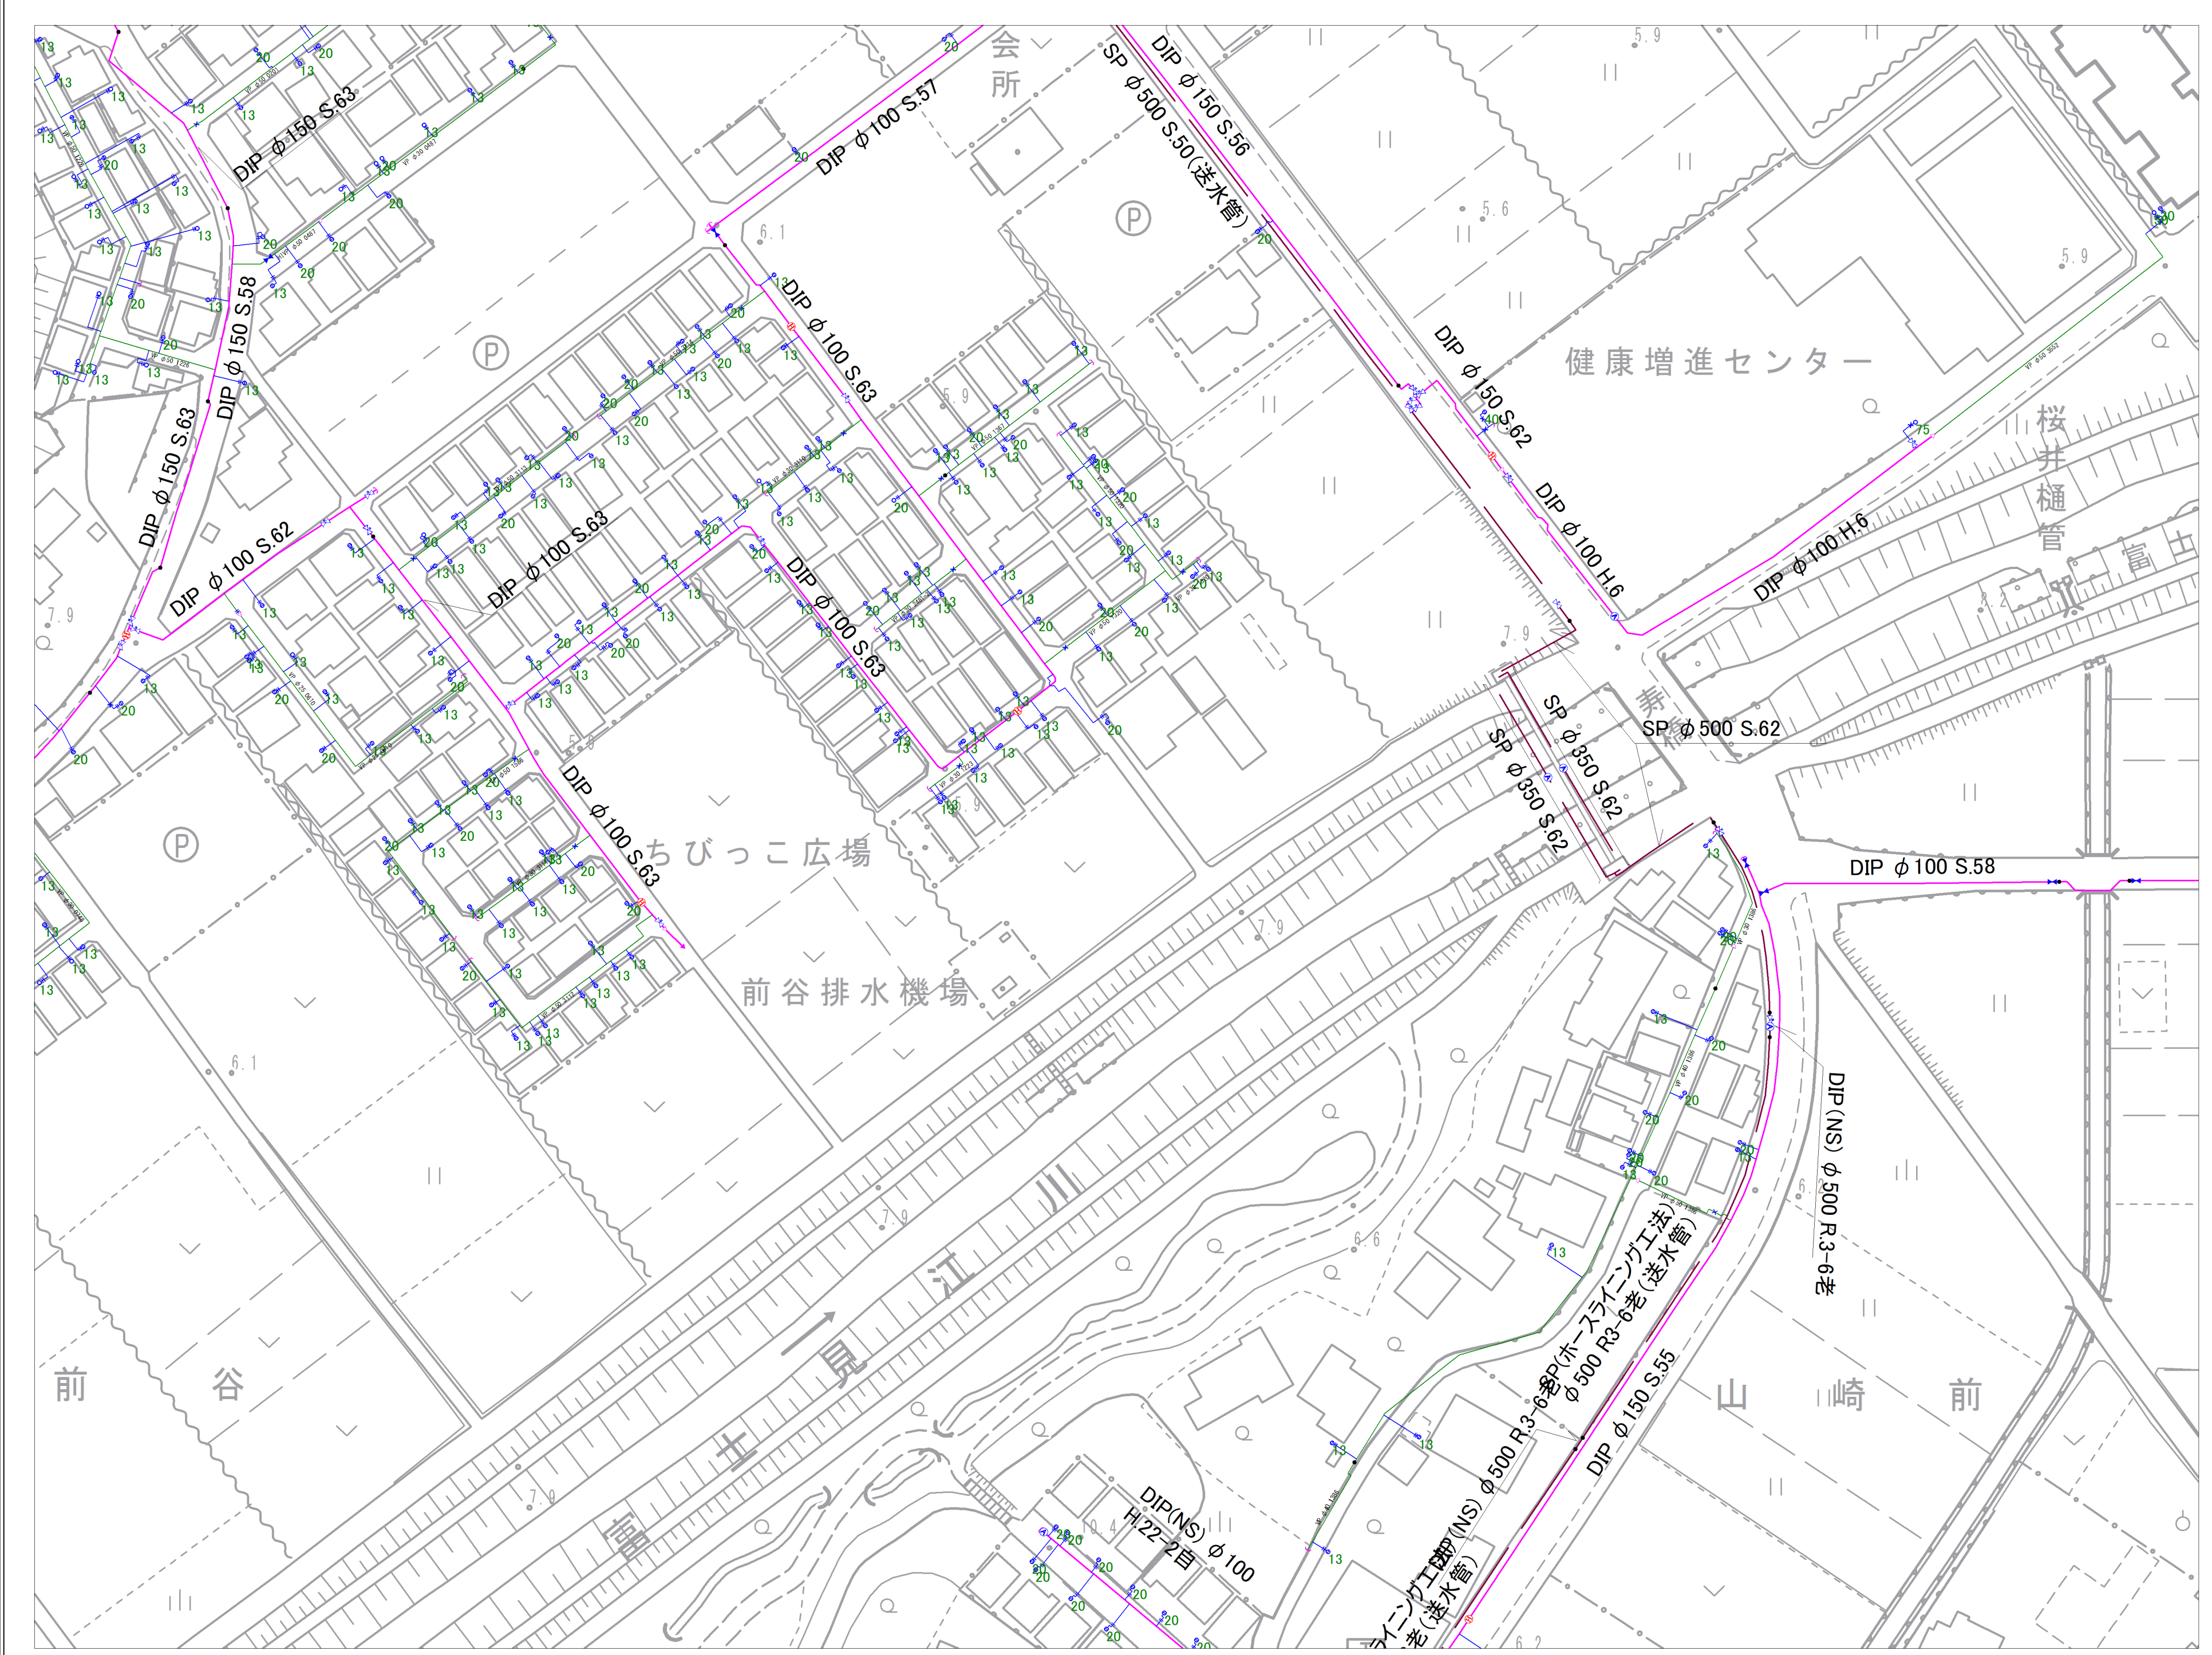



参考図となります(実測図ではありません) 現地 の 状況 と 異なる 場合 が あり ます の で、必 ず 現 地 の 確 認 を 行 っ て く だ さ い。



10-03	10-05
10-08	10-09 10-10
10-13	10-14 10-15

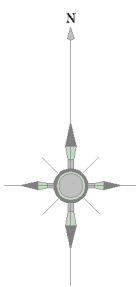


記号	種別
	配水管
	給水管
	連合管
	導水管
	送水管
	排水
	ケーブル管
	仕切弁(左開閉)
	仕切弁(右開閉)
	バスターライク
	ソフトシール弁
	可動水仕切弁
	空気弁(庫口)
	空気弁付消火栓
	排水弁
	流量計
	消火栓(地下式庫口)
	消火栓(地下式深口)
	私設消火栓
	片落ち弁
	流止口
	セン止め
	管種・年度変更点
	止水栓
	メーター
	メーター(閉止水栓付)

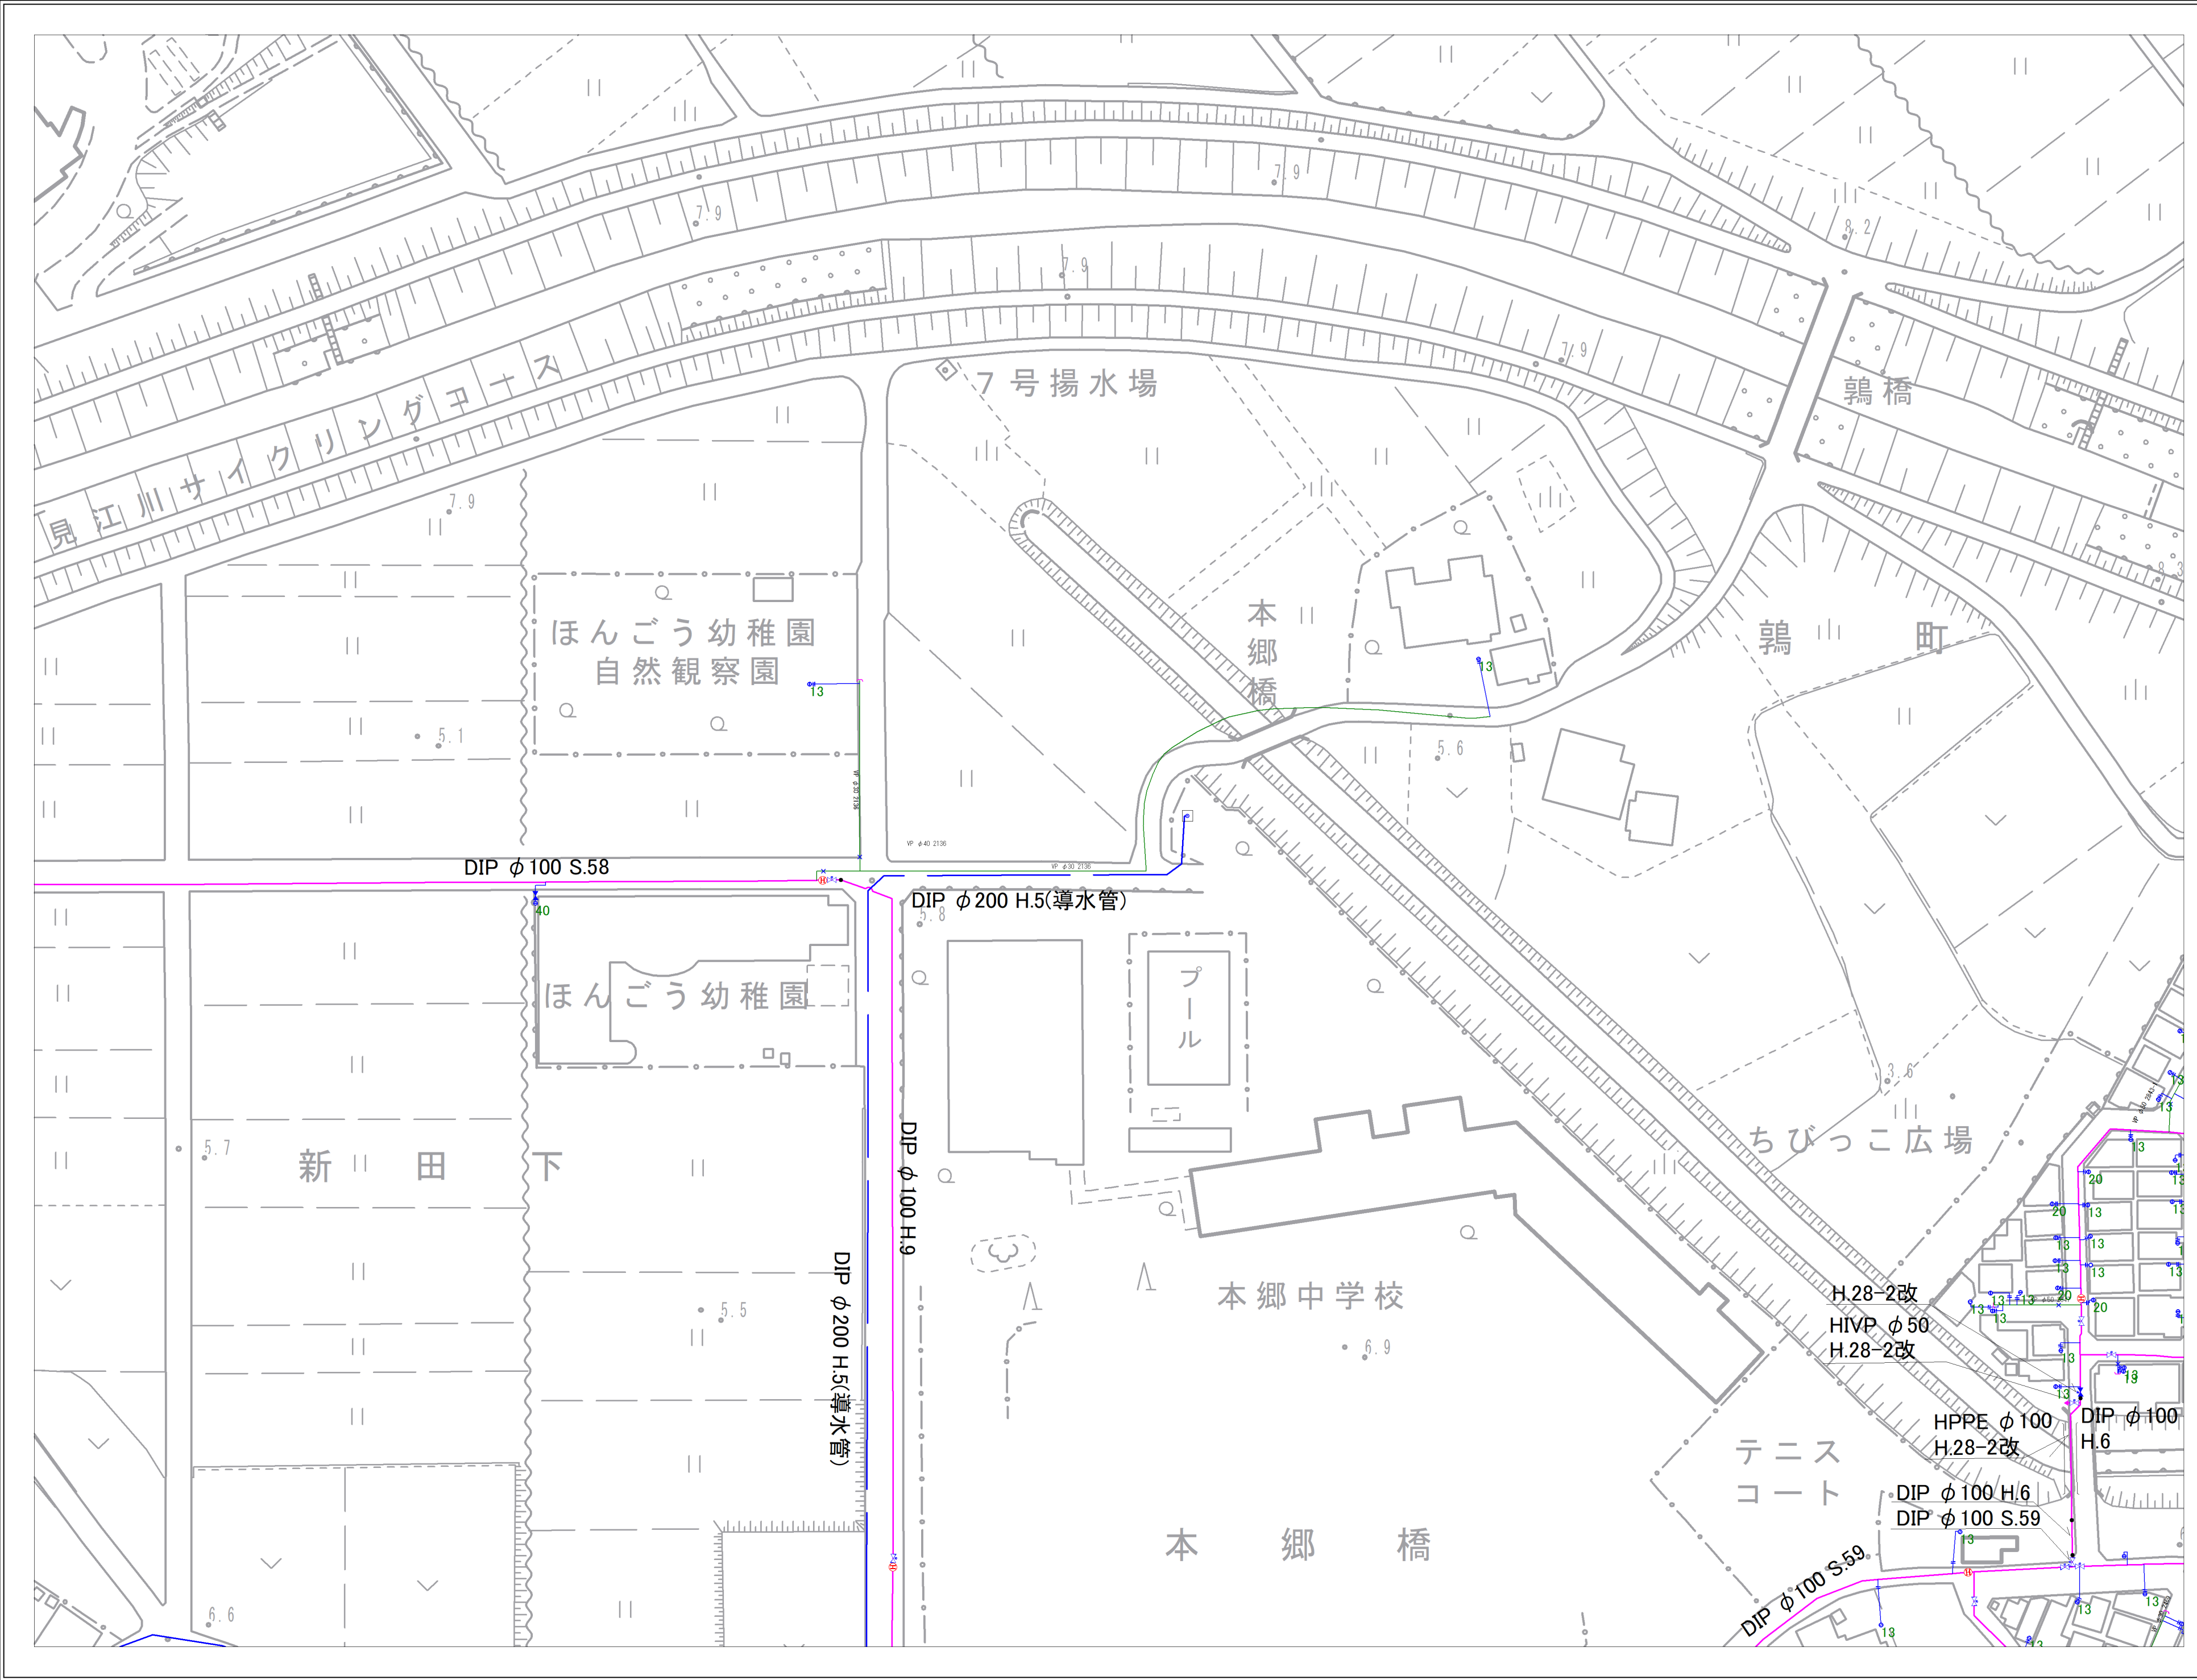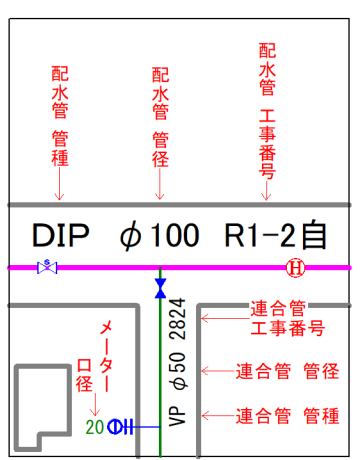


参考図となります(実測図ではありません)  
現地の状況と異なる場合がありますので、必ず現地の確認を行ってください。




10-05	11-01
10-09	10-10
10-14	10-15
11-06	11-11

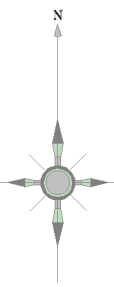

記号	種別
	配水管
	給水管
	連合管
	導水管
	送水管
	排水
	ケーブル管
	仕切弁(左開閉)
	仕切弁(右開閉)
	バスターライク弁
	ソフトシール弁
	可動水仕切弁
	空気弁(庫口)
	空気弁付消火栓
	排水弁
	流量計
	消火栓(地下式庫口)
	消火栓(地下式消口)
	私設消火栓
	片落ち管
	流社口
	セン止め
	管種・年度変更点
	乙止水栓
	メーター
	メーター(閉止水栓付)

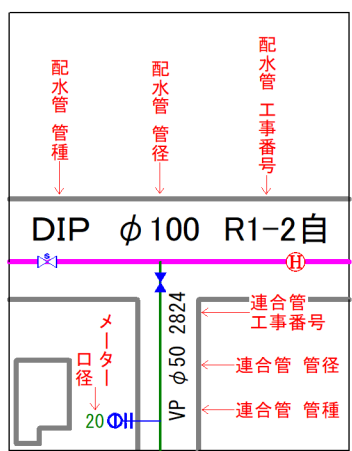


富士見市水道課

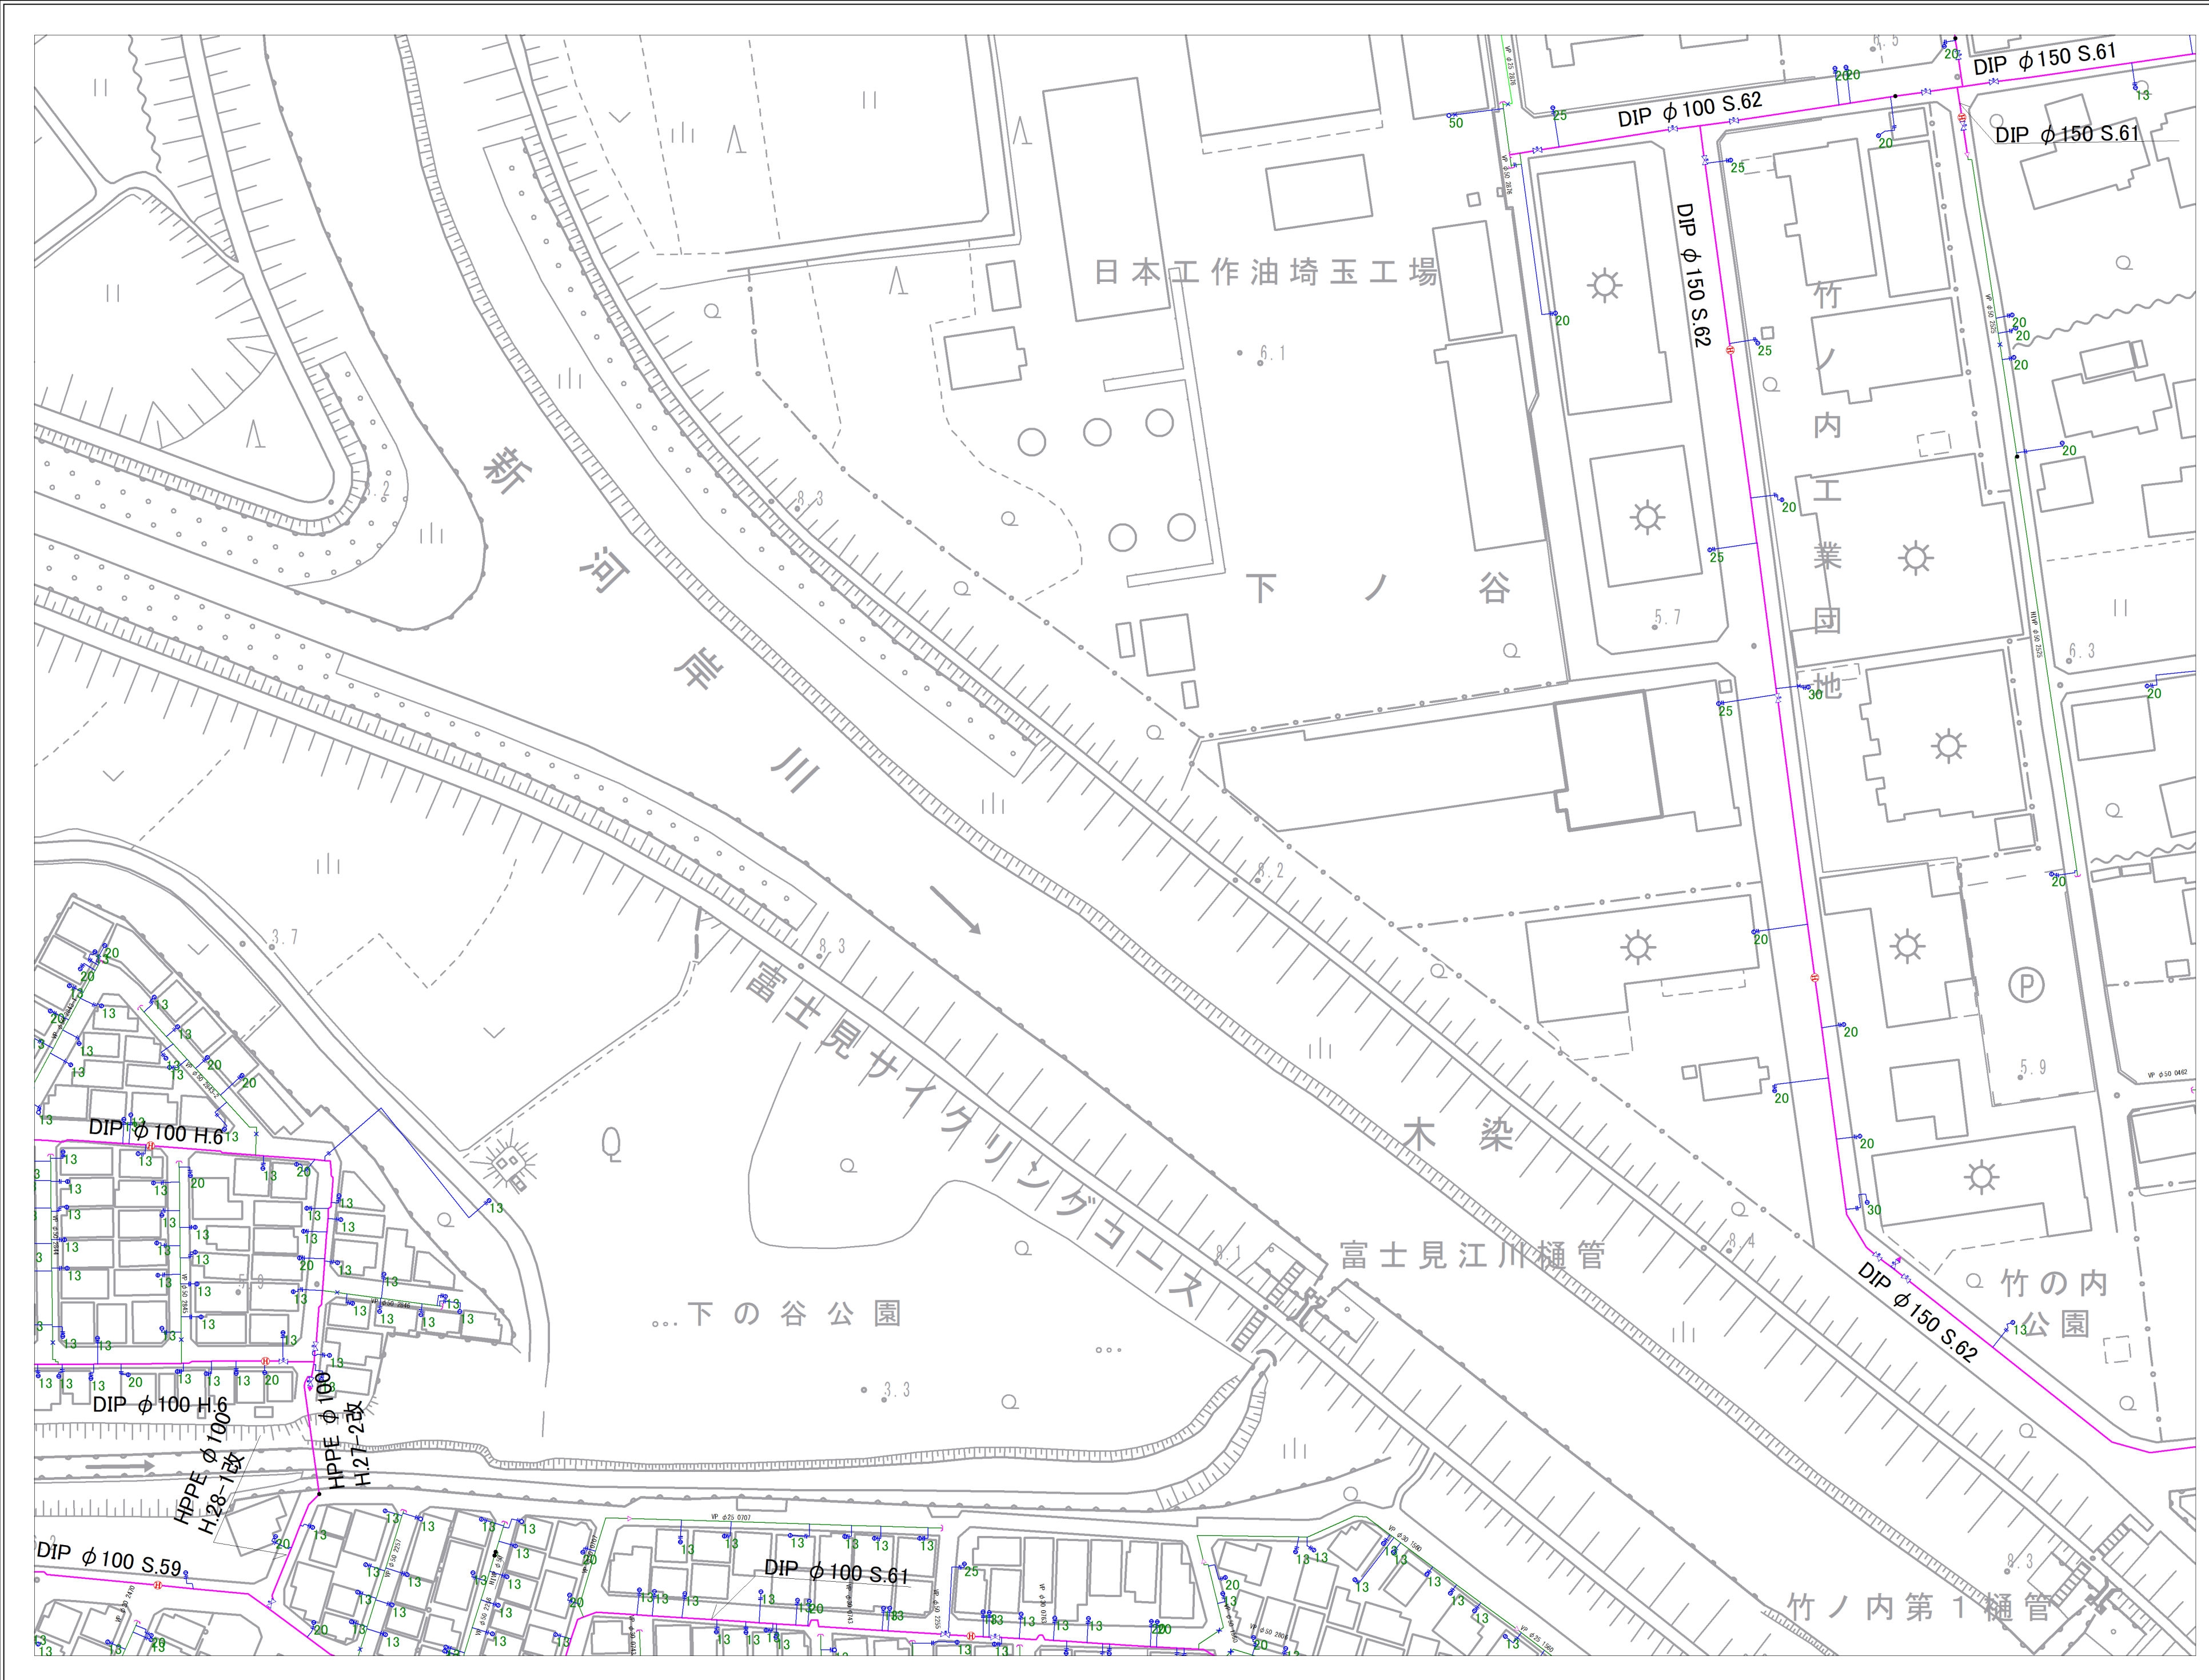


参考図となります(実測図ではありません) 現地との状況と異なる場合がありますので、必ず現地の確認を行ってください。




9-10	10-06	10-07
9-15	10-11	10-12
9-20	10-16	10-17

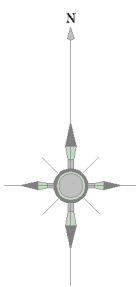

記号	種別
	配水管
	給水管
	連合管
	導水管
	送水管
	排水
	ケーブル管
	仕切弁(左開閉)
	仕切弁(右開閉)
	バスターライク
	ソフトボール弁
	可動水仕切弁
	空気弁(単口)
	空気弁(分岐)
	排水弁
	流量計
	消火栓(地上式)
	消火栓(地下式)
	私設消火栓
	片落ち管
	流止口
	セン止め
	管種・年度変更点
	止水栓
	メーター
	メーター(閉止水栓付)

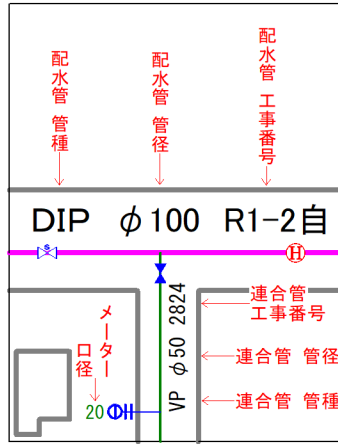


富士見市水道課

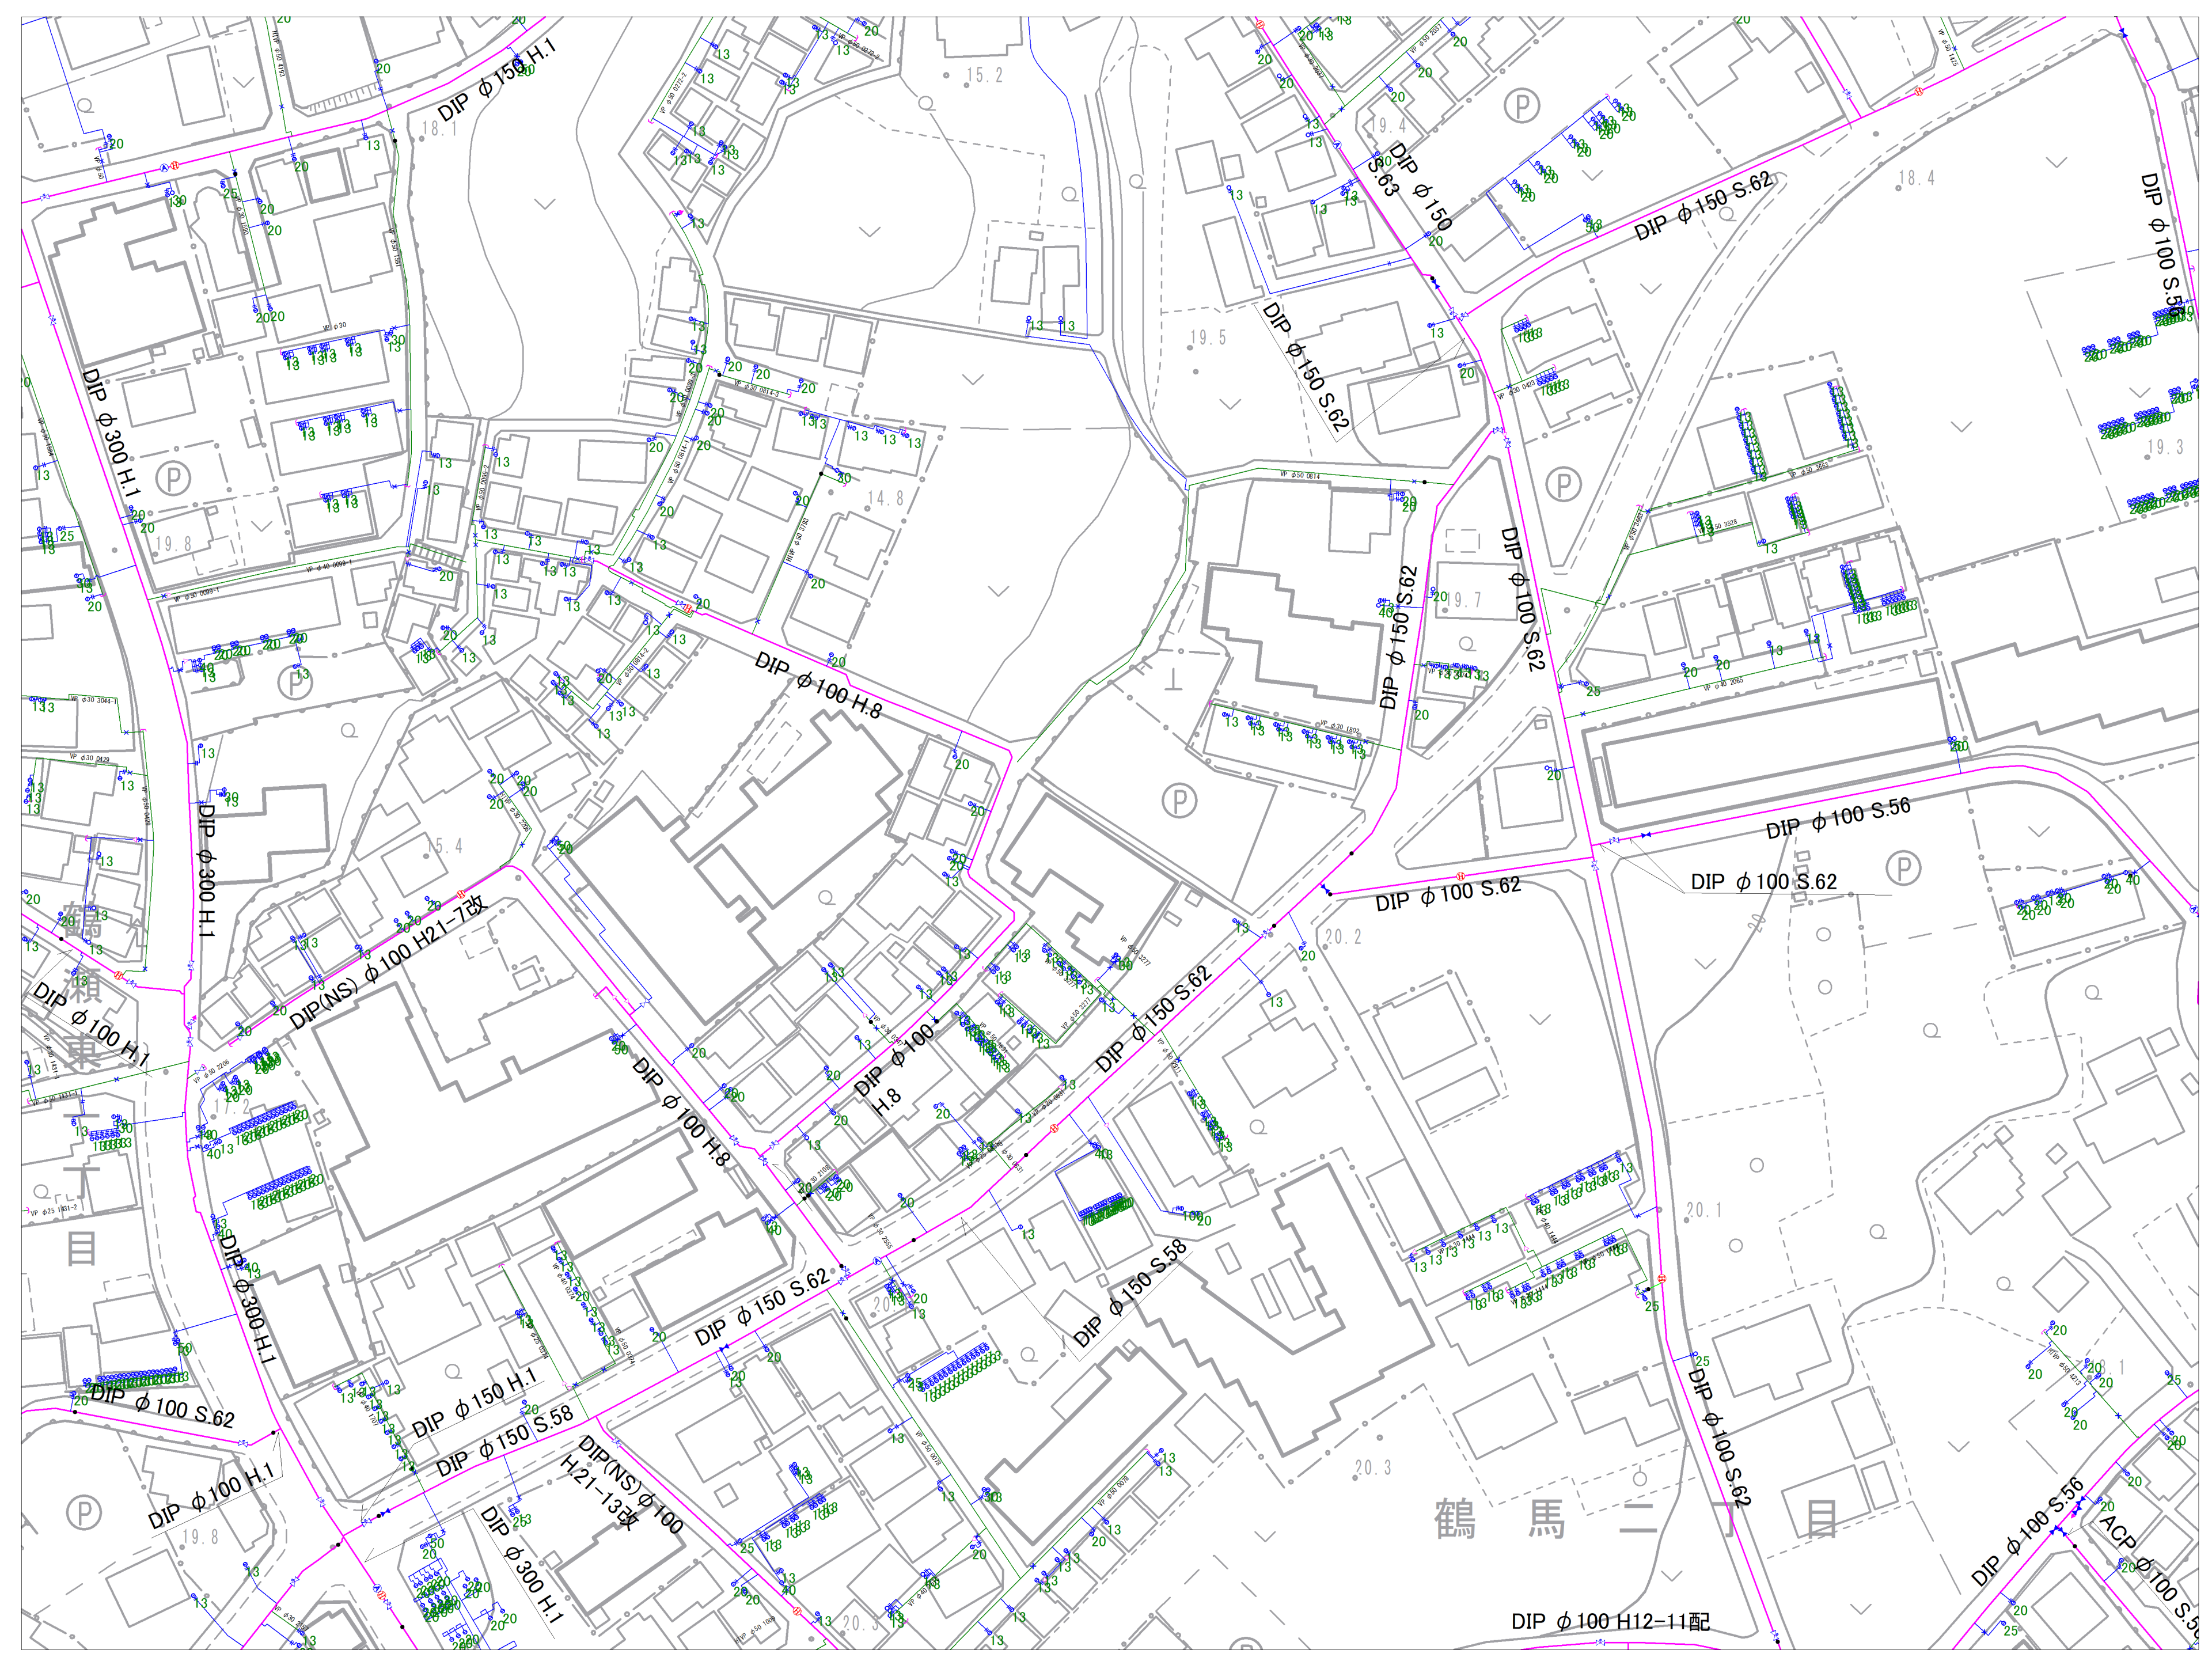


参考図となります(実測図ではありません)  
 現地状況と異なる場合がありますので、必ず現地の確認を行ってください。



10-06	10-07	10-08
10-11	10-12	10-13
10-16	10-17	10-18

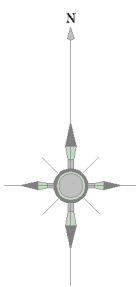

記号	種別
	配水管
	給水管
	連合管
	導水管
	送水管
	排水
	ケーブル管
	仕切弁(左開)
	仕切弁(右開)
	バスターライク
	ソフトシール弁
	可動水仕切弁
	空気弁(庫口)
	空気弁付消火栓
	排水弁
	流量計
	消火栓(地下式庫口)
	消火栓(地下式庫口)
	私設消火栓
	片落ち管
	流社口
	セン止め
	管種・年度変更点
	乙止水栓
	メーター
	メーター(閉止水栓付)

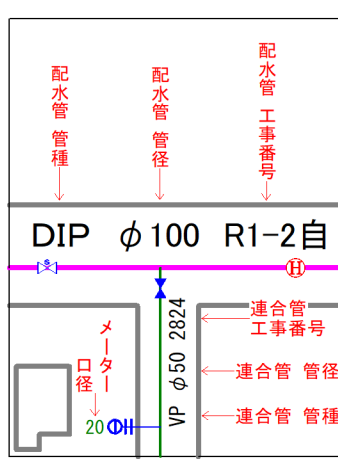

富士見市水道課



参考図となります(実測図ではありません)  
 現地との状況と異なる場合がありますので、必ず現地の確認を行ってください。