





土地利用計画図

0m 25m 50m 75m 100m

S = 1 : 2,000 (A3)

(参考図)

区分	種別	名称	幅員
分譲地		宅地	
		緩衝緑地	W=15m
公共用地		道路	W=4~15m
		水路	W=0.55~2.5m
		調整池	
		公園・緑地	
		開発区域	

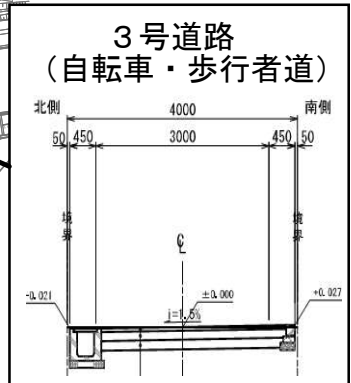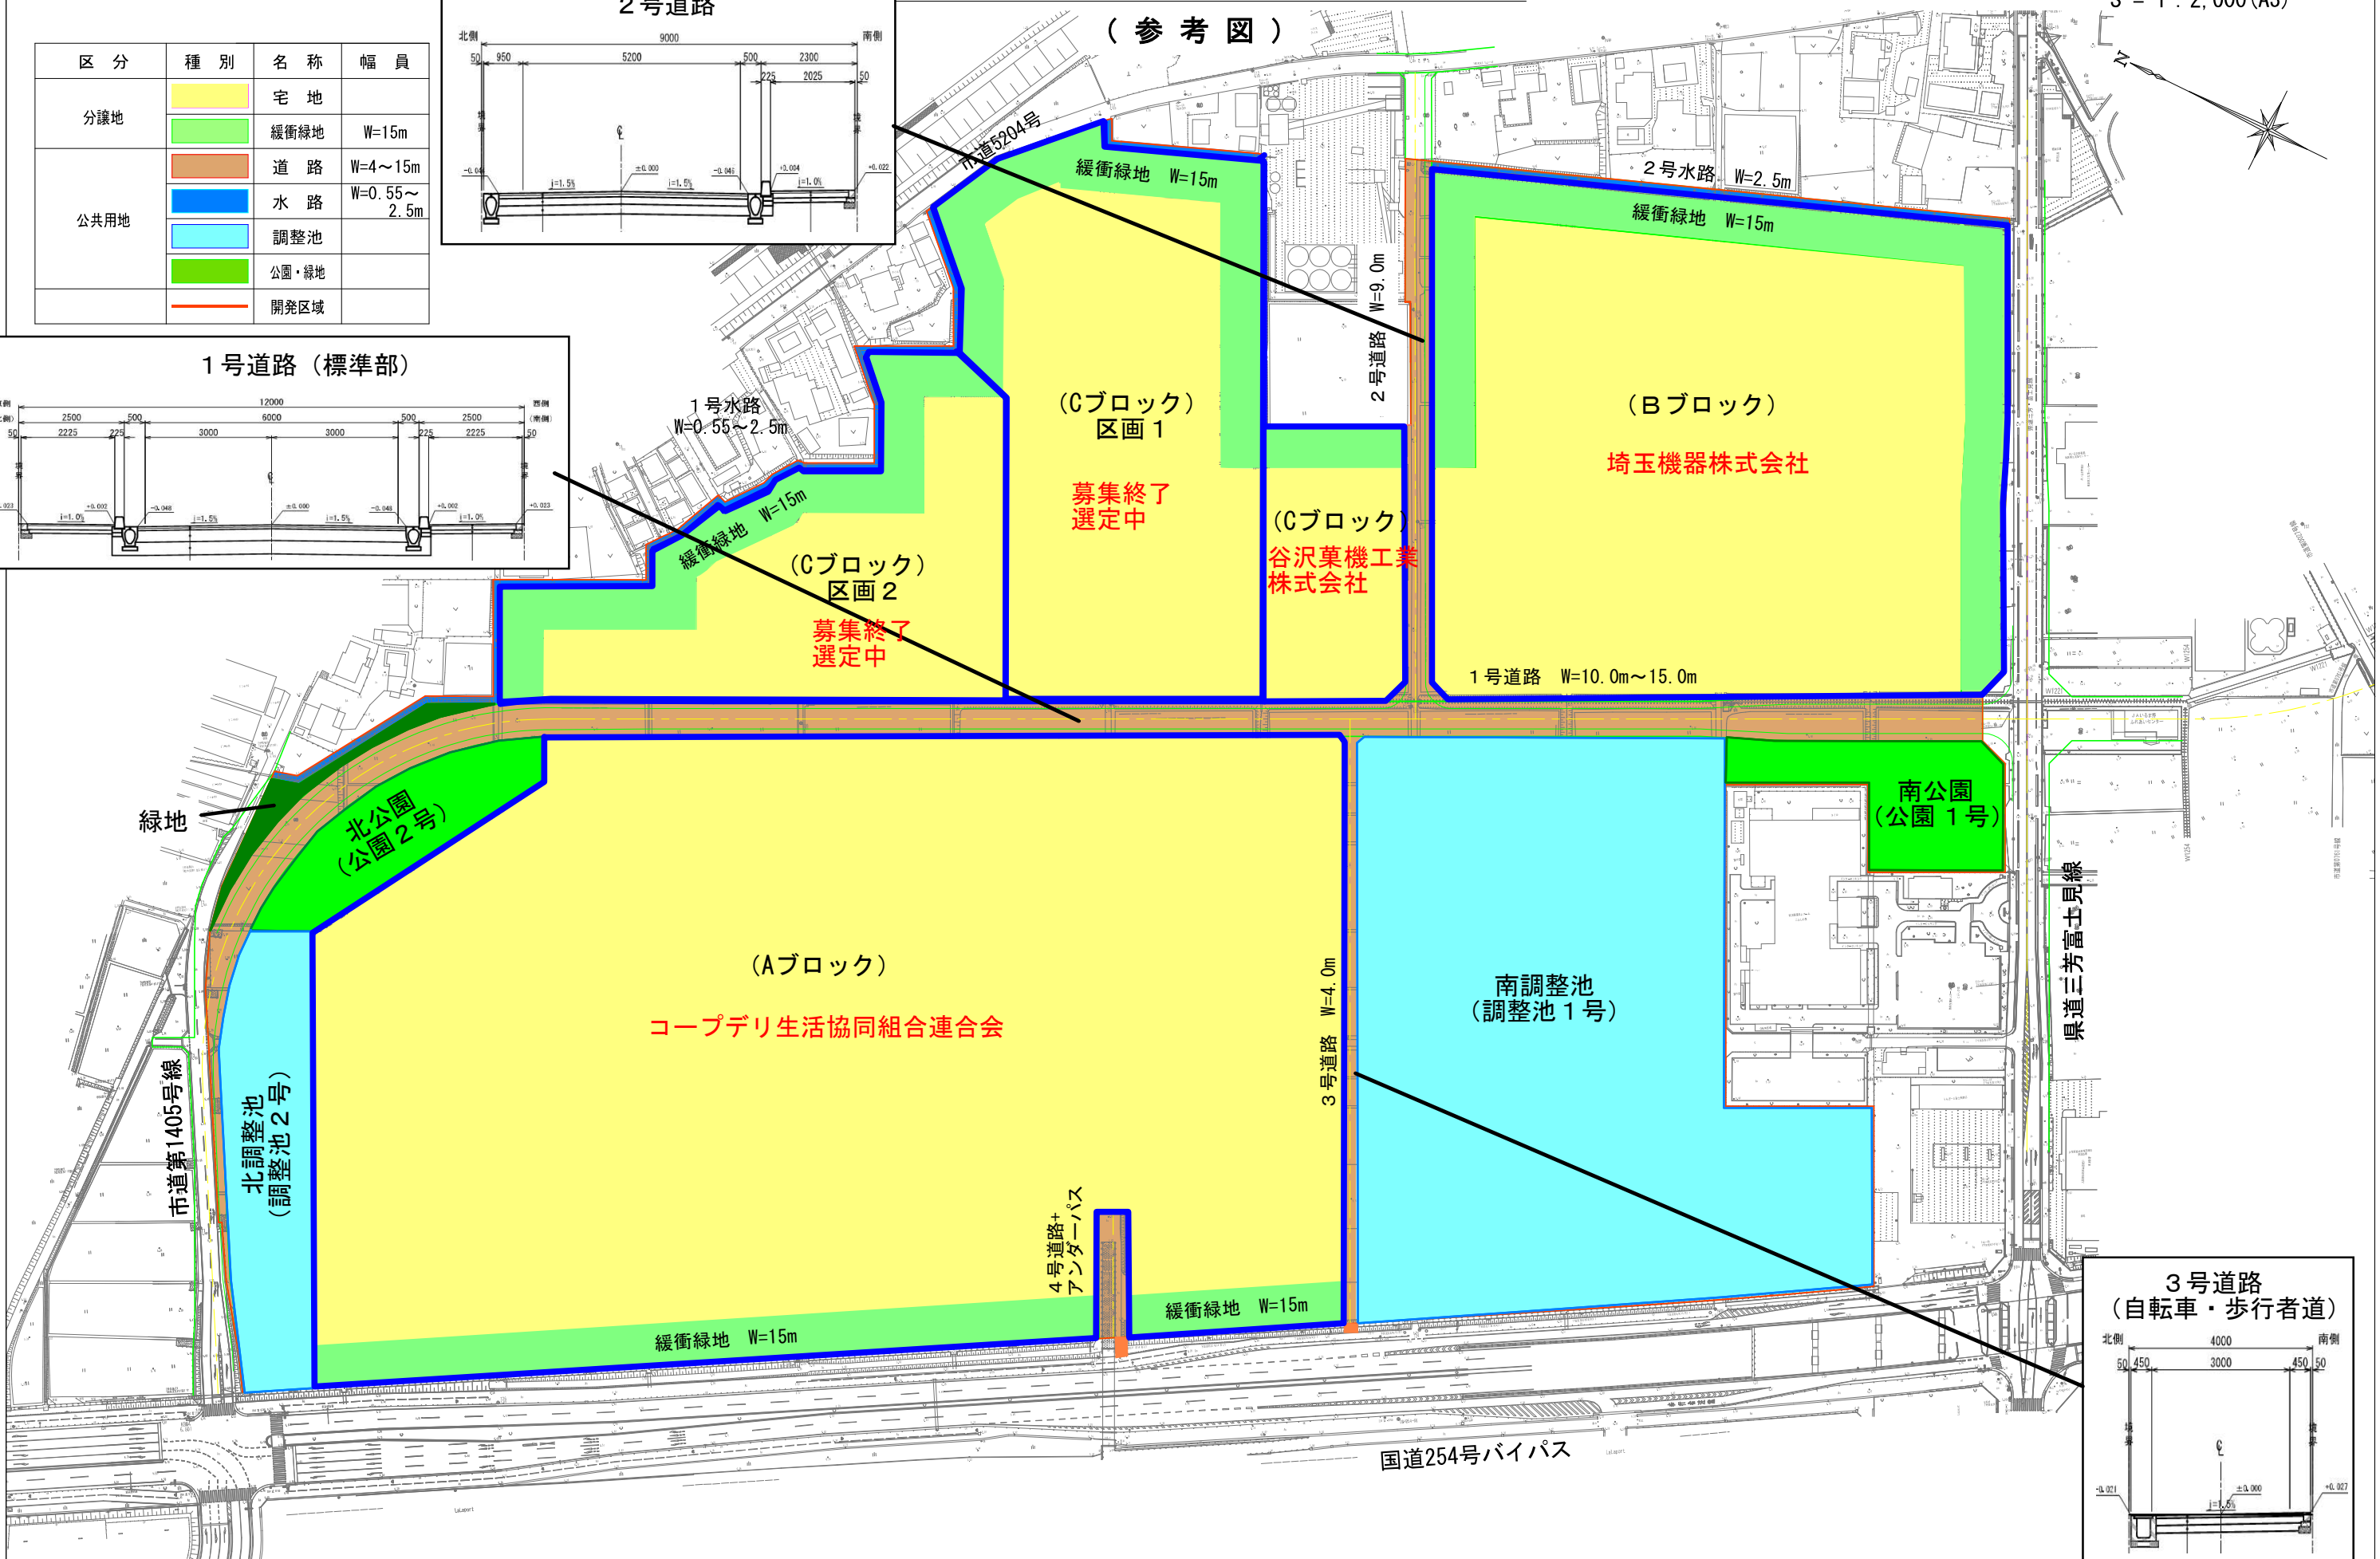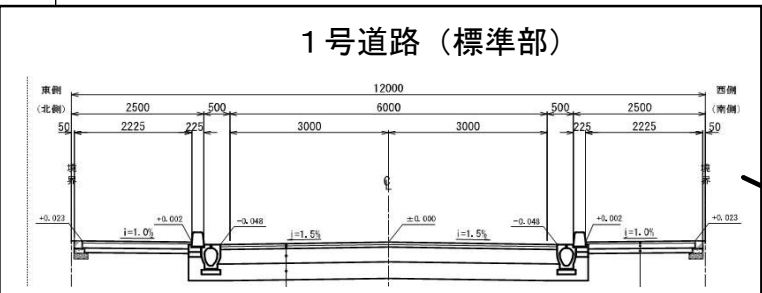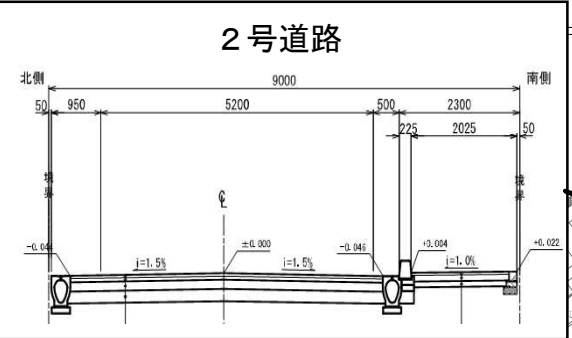

(Cブロック) 区画1

募集終了
選定中

(Cブロック) 区画2

募集終了
選定中

(Bブロック)

埼玉機器株式会社

(Cブロック)

谷沢菓機工業株式会社

(Aブロック)

コープデリ生活協同組合連合会